

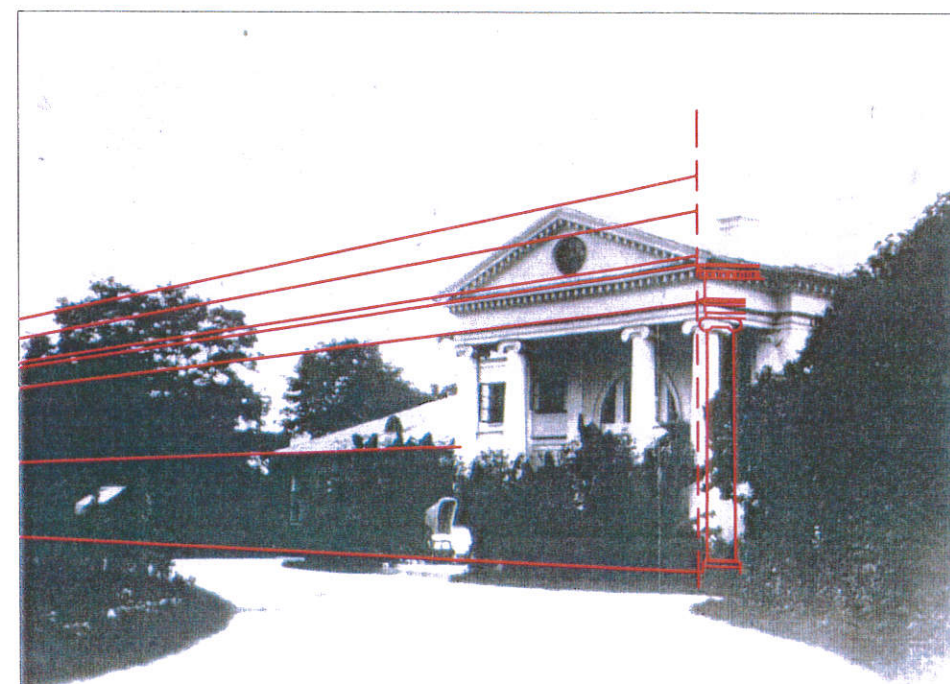


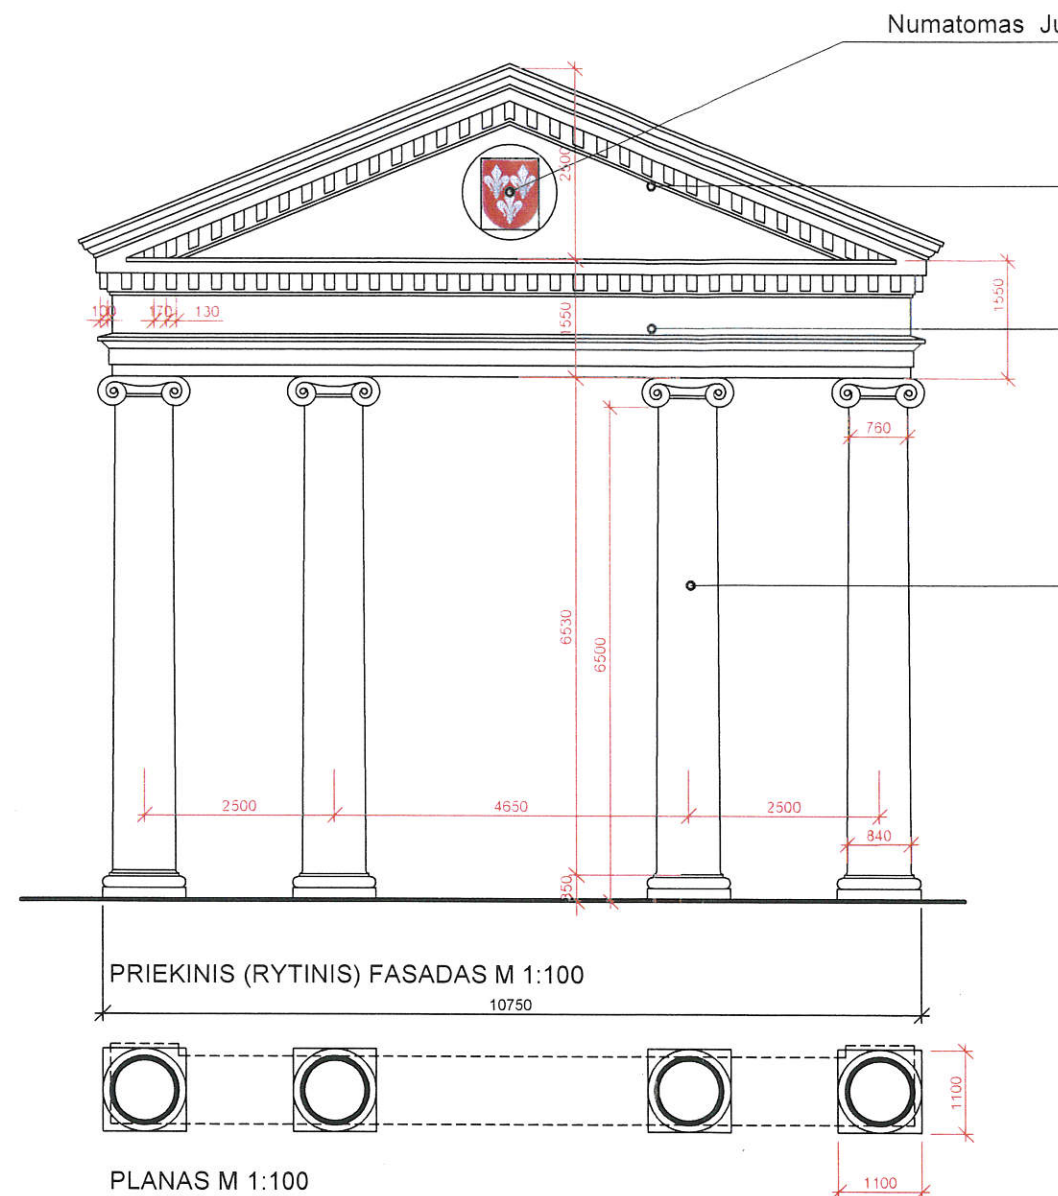

PORTALO PROPORCIJŲ SKAIČIAVIMAS PAGAL 1910m. FOTOGRAFIJĄ

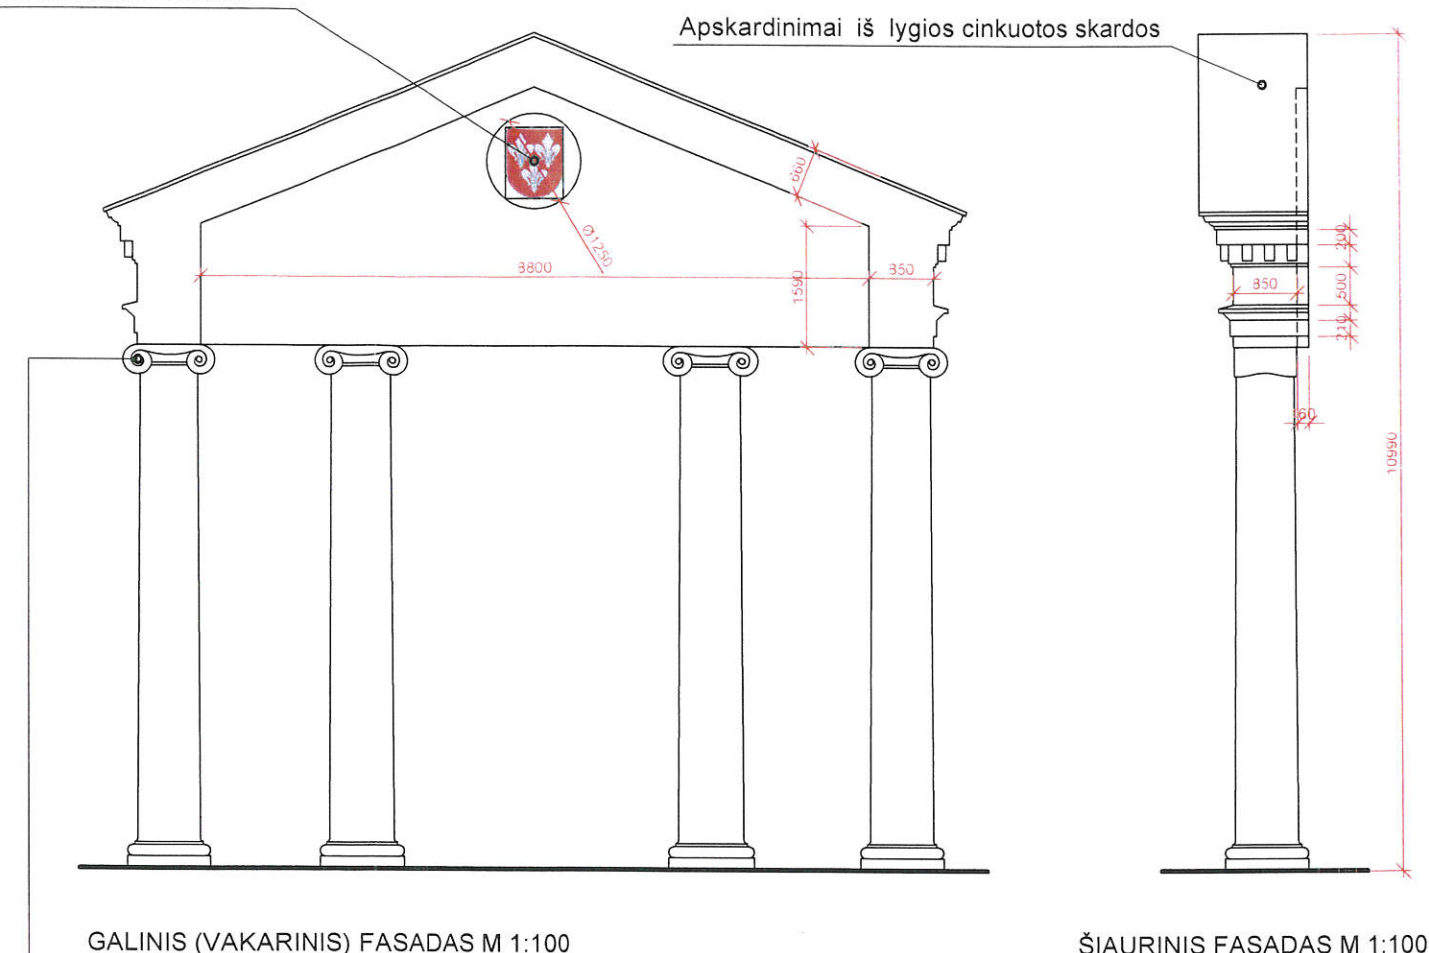

Dekoro elementai iš stiuko/betono liejinių;
glaistomi, dažomi betono dažais pagal
oficinę spalvinę sprendimą


Kolonos, antablementas ir frontonas iš monolitinio g/b;
konstrukcija glaistoma, dažomas betono dažais pagal
oficinę spalvinę sprendimą

Pastabos:

1. Karnizai ir dekor elementai detalizuojami parinkus rangovą.
2. Portalo kolonų nužymėjimas (priirišimas) atliekamas vietoje atskirus kolonų pamatus.
3. Archeologiniai tyrimai atlikti, todėl archeologo priežiūra atliekama tik darbų metu aptikus naujų vertingųjų savybių; darbai sustabdomi LR NKPA įstatymo (žin 2004, Nr.153-5571) 9 str. nustatyta tvarka, projektas pataisomas.
4. Matmenys ir kiekius tikslinti vietoje; darbų kiekių žiniaraštį žr. konstrukcijų dalyje.

Atestato Nr.	 UAB "SENAMIESČIO PROJEKTAI" <i>Projektų ir statybos bendrovė</i>				JURBARKO DVARO SODYBA (Unik. kodas 143;) Vydūno g.19, Jurbarkas (Jurbarko miesto istorinio centro unik. kodas 17085 teritorija), DVARO RŪMŲ PORTALO STATYBOS (ATSTATYMO),PAMATŲ RESTAURAVIMO (TVARKYBOS) DARBŲ PROJEKTAS					
A1132	PV	R.Buitkus		2014-12	PRIEKINIS (RYTINIS) FASADAS; GALINIS (VAKARINIS) FASADAS; ŠONINIS (ŠIAURINIS) FASADAS; PLANAS M 1:100 PORTALO PROPORCIJŲ SKAIČIAVIMAS PAGAL 1910m. FOTOGRAFIJA				Laida	
KPD 1890	PDV	R.Buitkus		2014-12					0	
TDP	UŽSAKOVAS: VšĮ JURBARKO TURIZMO IR VERSLO INFORMACIJOS CENTRAS STATYTOJAS: JURBARKO RAJONO SAVIVALDYBĖ				SP-0520-14-TDP-SA-6				Lapas	Lapy
									1	1

PJŪVIS A-A M1:75

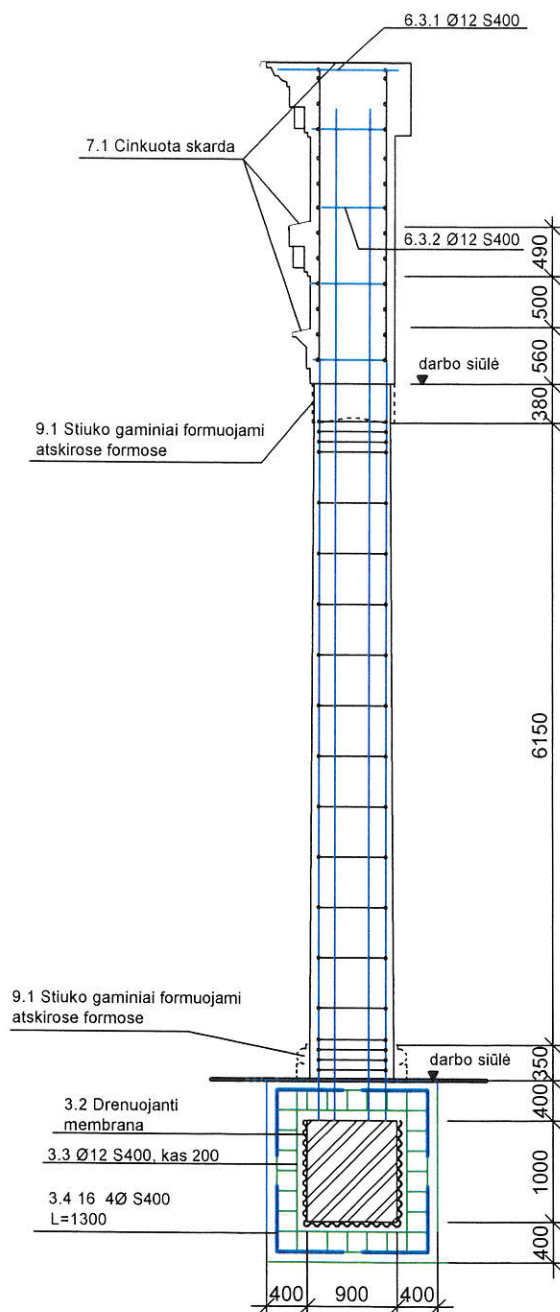


Pastabos:


- 1.Karnizai ir dekoro elementai detalizuojami parinkus rangovą.
- 2.Portalo kolonų nužymėjimas (priirišimas) atliekamas vietoje atskirus kolonų pamatus.
- 3.Archeologiniai tyrimai atlikti, todėl archeologo priežiūra atliekama tik darbų metu aptikus naujų vertingųjų sąvybių; darbai sustabdomi LRNKPA įstatymo (žin 2004, Nr.153-5571) 9 str. nustatyta tvarka, projektas pataisomas.
- 4.Matmenis ir kiekius tikslinti vietoje

Atestato Nr.	 UAB "SENAMIESČIO PROJEKTAI" Projekto vadovas J. Mendelevičius			JURBARKO DVARO SODYBA (Unik. kodas 143;) Vydūno g.19, Jurbarkas (Jurbarko miesto istorinio centro unik. kodas 17085 teritorija), DVARO RŪMŲ PORTALO STATYBOS (ATSTATYMO),PAMATŲ RESTAURAVIMO (TVARKYBOS) DARBŲ PROJEKTAS		
A1132	PV	R.Buitkus	2014-12	KONSTRUKCIJŲ PJŪVIS A-A M 1:75		Laida
17528	PDV(K)	J.Mendelevičius	2014-12			0
TDP	UŽSAKOVAS: VŠĮ JURBARKO TURIZMO IR VERSLO INFORMACIJOS CENTRAS STATYTOJAS: JURBARKO RAJONO SAVIVALDYBĖ			SP-0520-14-TDP-SK-2		Lapas
						Lapų
						1
						1


FRONTONO DETALIZACIJA
M 1:20

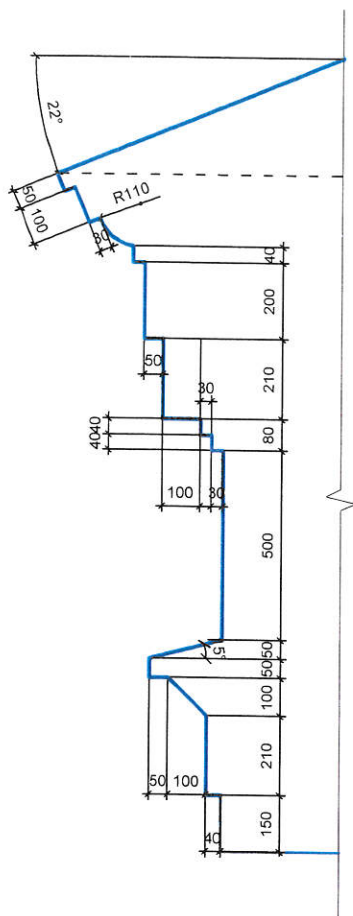

BAZĖS DETALIZACIJA
M 1:20

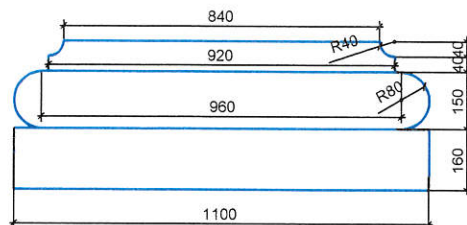


KAPITELIO DETALIZACIJA
M 1:20

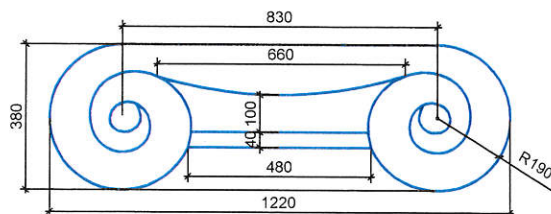


Pastaba:

1.Karnizai ir dekoro elementai papildomai detalizuojami parinkus rangovą.

Atestato Nr.	 UAB "SENAMIESČIO PROJEKTAI"			JURBARKO DVARO SODYBA (Unik. kodas 143;) Vydūno g.19, Jurbarkas (Jurbarko miesto istorinio centro unik. kodas 17085 teritorija), DVARO RŪMŲ PORTALO STATYBOS (ATSTATYMO), PAMATŲ RESTAURAVIMO (TVARKYBOS) DARBŲ PROJEKTAS		
A1132	PV	R.Buitkus	2014-12	FRONTONO DETALIZACIJA, BAZĖS DETALIZACIJA; KAPITELIO DETALIZACIJA M 1:20		Laida
17528	PDV(K)	J.Mendelevičius	2014-12			0
TDP	UŽSAKOVAS: VšĮ JURBARKO TURIZMO IR VERSLO INFORMACIJOS CENTRAS STATYTOJAS: JURBARKO RAJONO SAVIVALDYBĖ			SP-0520-14-TDP-SK-3		Lapas
						Lapų
						1
						1

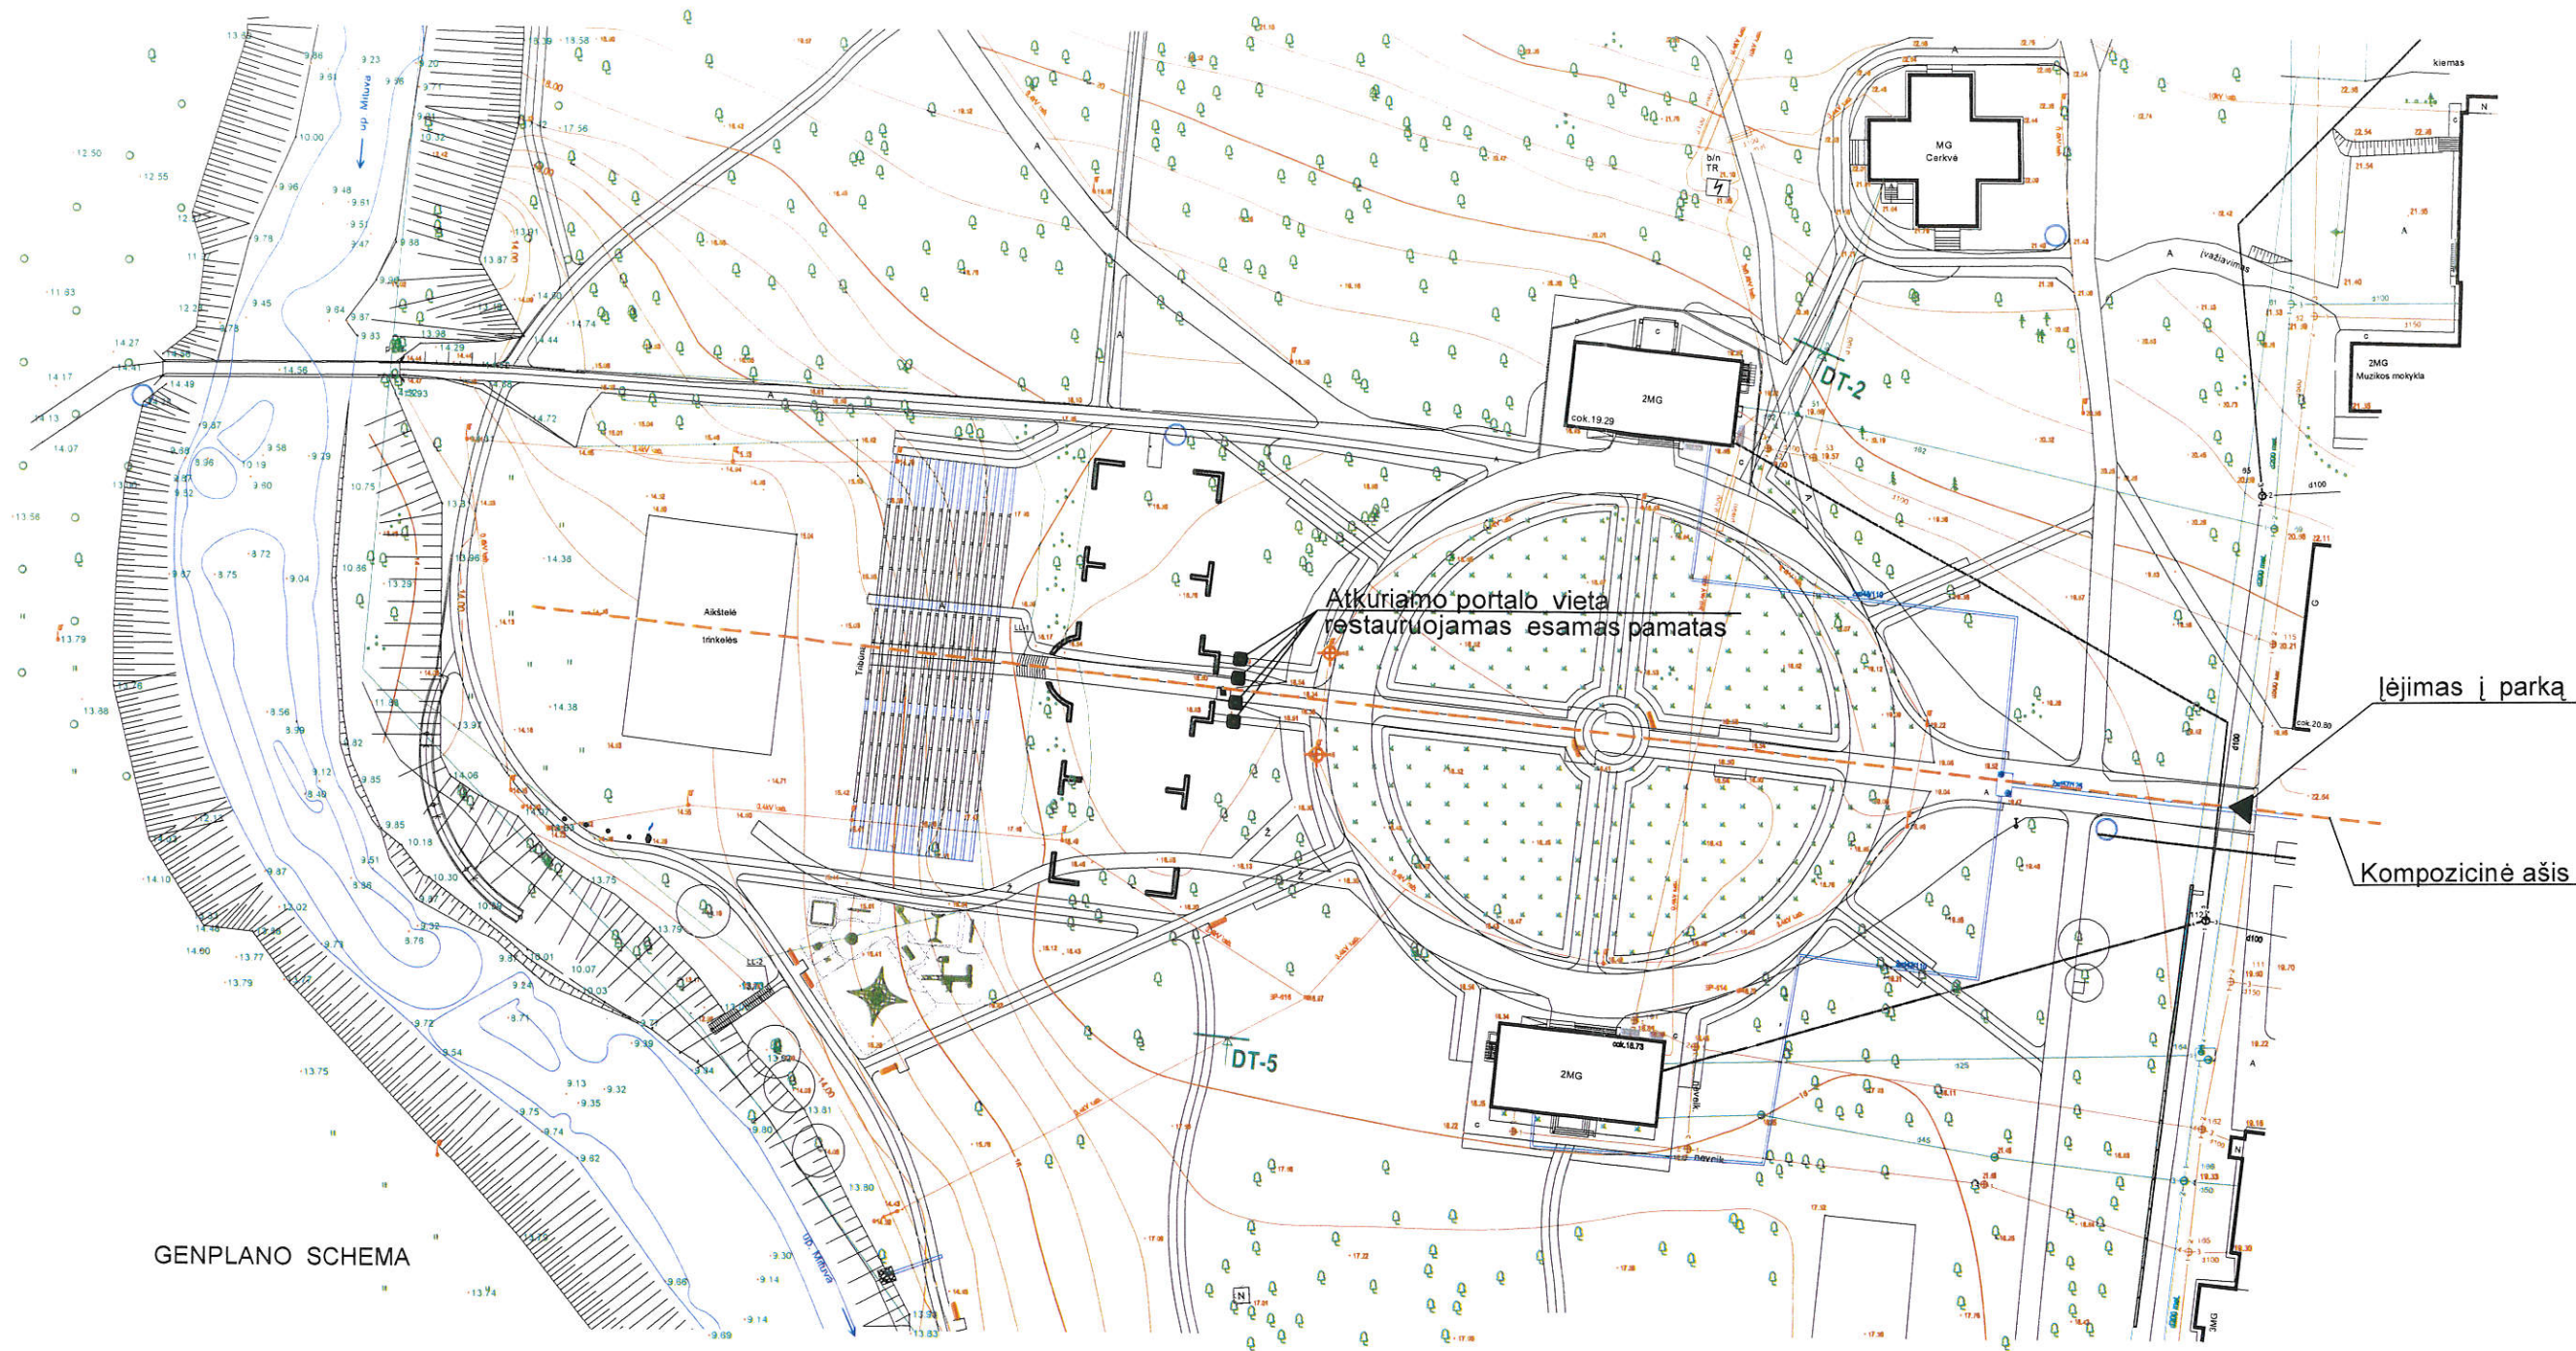

GENPLANO SCHEMA

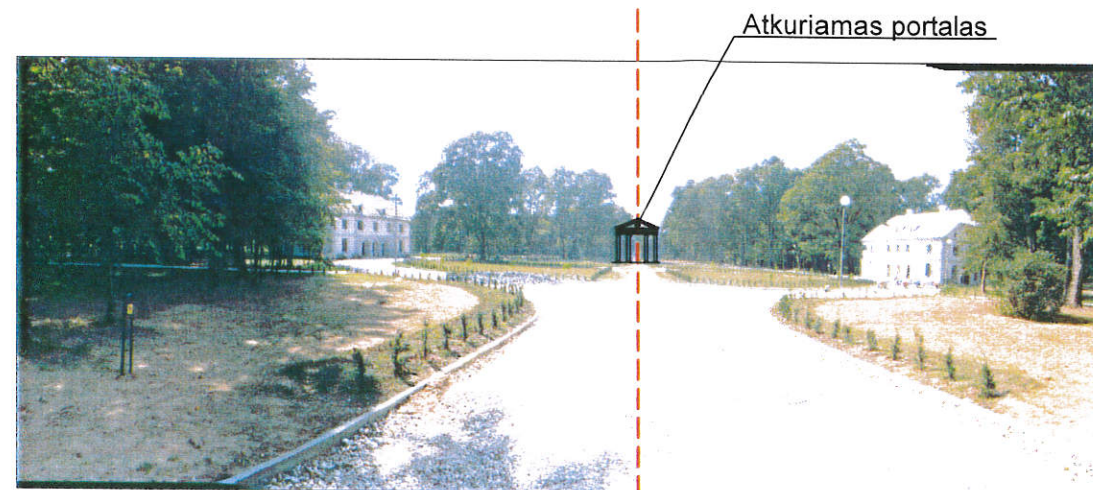



VAIZDAS IŠ RYTŲ NUO ĮJIMO Į PARKĄ PUSĖS

Kompozicinė ašis

Pastaba:

1. Archeologiniai tyrimai atlikti, todėl archeologo priežiūra atliekama tik darbų metu aptikus naujų vertingųjų sąvybių; darbai sustabdomi LR NKPA įstatymo (žin 2004, Nr.153-5571) 9 str. nustatyta tvarka, projektas pataisomas

Atestato Nr.	 UAB "SENAMIESČIO PROJEKTAI"			JURBARKO DVARO SODYBA (Unik. kodas 143;) Vydūno g.19, Jurbarkas (Jurbarko miesto istorinio centro unik. kodas 17085 teritorija), DVARO RŪMŲ PORTALO STATYBOS (ATSTATYMO), PAMATŲ RESTAURAVIMO (TVARKYBOS) DARBŲ PROJEKTAS	
A1132	PV	R.Buitkus	2014-12	GENPLANO SCHEMA; VAIZDAS IŠ RYTŲ NUO ĮJIMO Į PARKĄ PUSĖS	Laida
KPD 1890	PDV	R.Buitkus	2014-12		0
TDP	UŽSAKOVAS: VŠĮ JURBARKO TURIZMO IR VERSLO INFORMACIJOS CENTRAS STATYTOJAS: JURBARKO RAJONO SAVIVALDYBĖ			SP-0520-14-TDP-TD-1	Lapas Lapų
					1 1

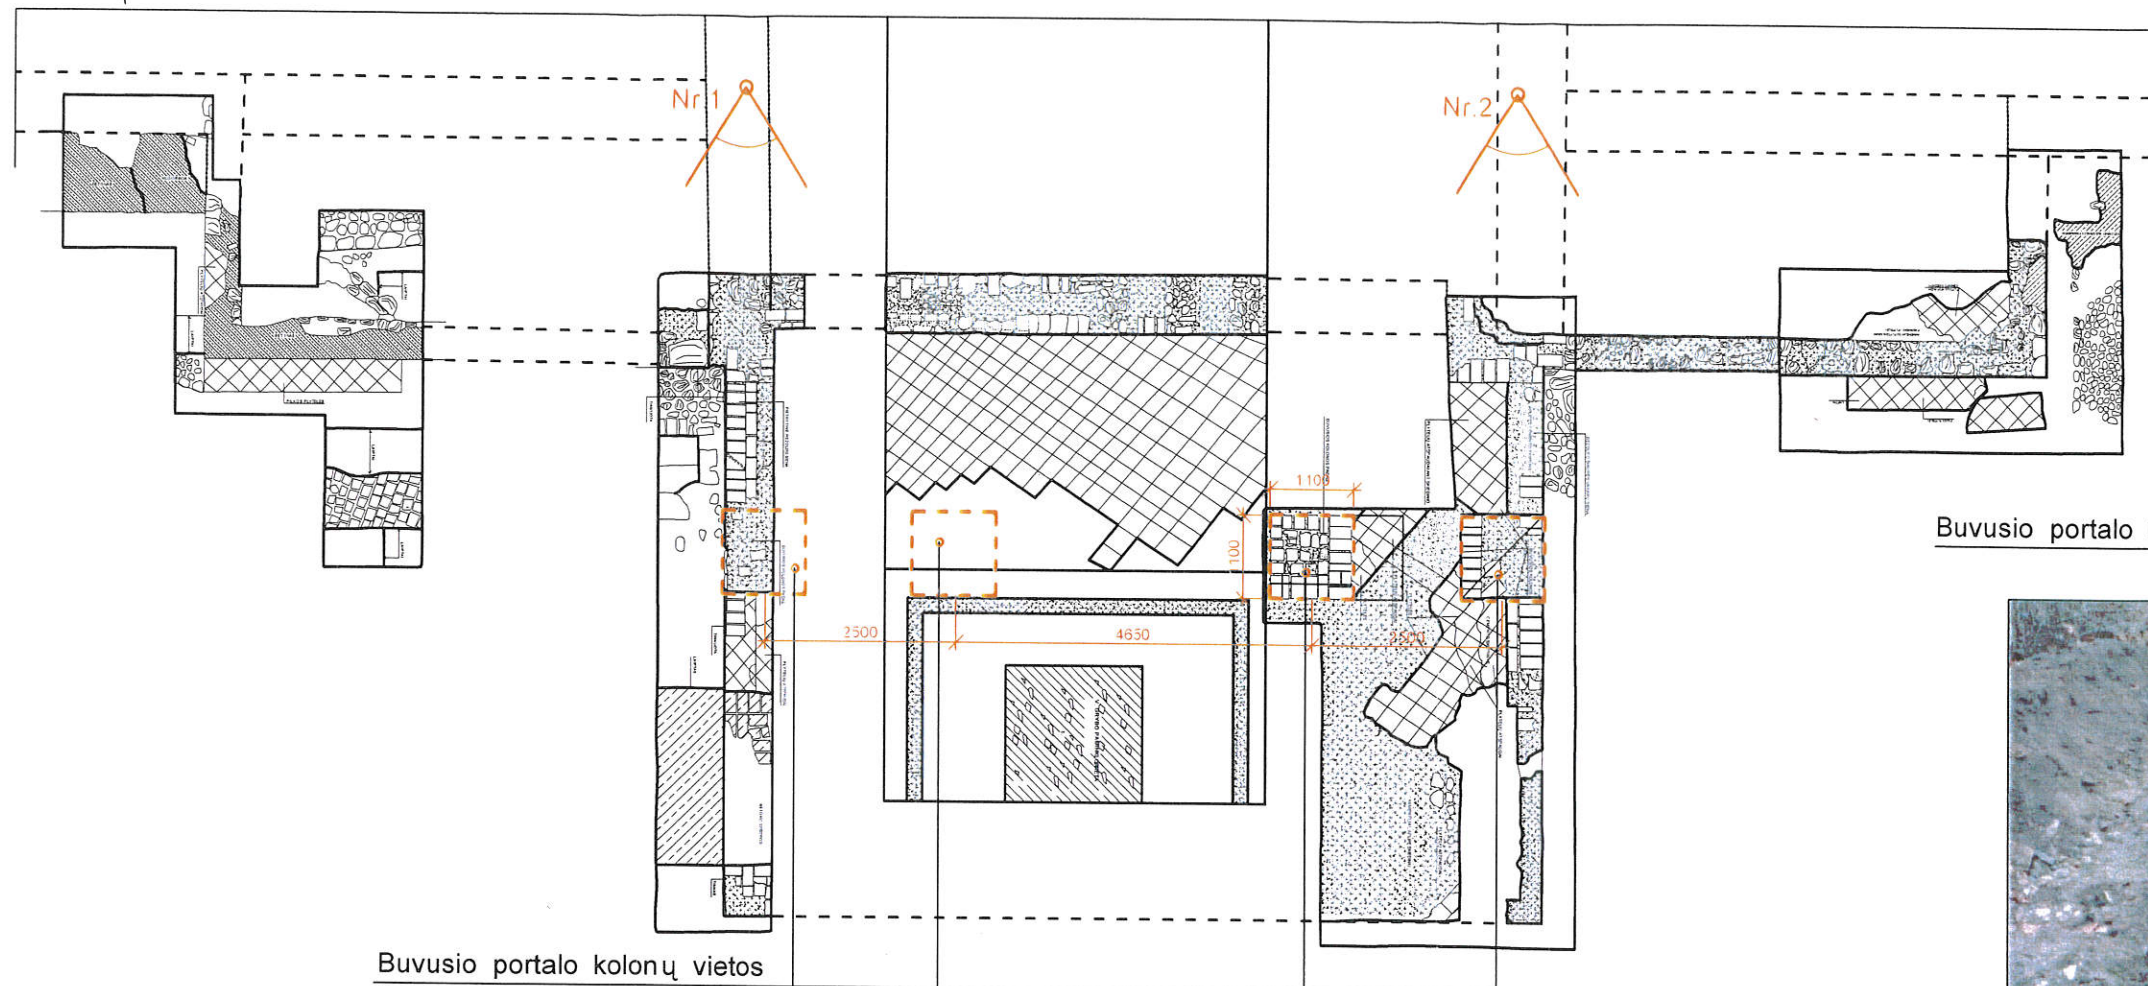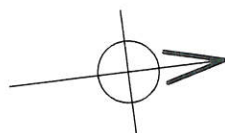

Buvusio portalo kolonų vietos
Naujų pamatų įrengimo zonose esami pamatai restauruojami

PORTALO VIETOS DETALŲJŲ ARCHEOLOGINIŲ TYRIMŲ BRĖŽINYS



FOTOFIKSACIJA Nr.1

Buvusio portalo kolonos vieta

Buvusio portalo kolonos vieta




FOTOFIKSACIJA Nr.2

Pastabos:

1. Archeologiniai tyrimai atlikti, todėl archeologo priežiūra atliekama tik darbų metu aptikus naujų vertingųjų savybių; darbai sustabdomi LRNKPA įstatymo (žin 2004, Nr.153-5571) 9 str. nustatyta tvarka, projektas pataisomas; Pilną informaciją žr. archeologinių tyrimų ataskaitoje.
2. Pamatų restauravimo (tvarkybos) darbai atliekami vadovaujantis:
PTR 3.08.01:2013 „Tvarkybos darbų rūšys“
PTR 3.06.01:2007 "Kultūros paveldo tvarkybos darbų projektų rengimo taisyklės"
PTR 2.02.03:2007 "Akmens mūro ir natūralaus akmens, plytų mūro tvarkyba;"
PTR 2.03.02:2010 „Akmens mūro ir natūralaus akmens, plytų mūro sutvirtinimas cheminėmis priemonėmis"

Atestato Nr.	 UAB "SENAMIESČIO PROJEKTAI"			JURBARKO DVARO SODYBA (Unik. kodas 143;) Vydūno g.19, Jurbarkas (Jurbarko miesto istorinio centro unik. kodas 17085 teritorija), DVARO RŪMŲ PORTALO STATYBOS (ATSTATYMO),PAMATŲ RESTAURAVIMO (TVARKYBOS) DARBŲ PROJEKTAS		
A1132	PV	R.Buitkus		2014-12	PORTALO VIETOS DETALŲJŲ ARCHEOLOGINIŲ TYRIMŲ BRĖŽINYS; FOTOFIKSACIJOS Nr.1; Nr.2	Laida
KPD 1890	PDV	R.Buitkus		2014-12		0
TDP	UŽSAKOVAS: VšĮ JURBARKO TURIZMO IR VERSLO INFORMACIJOS CENTRAS STATYTOJAS: JURBARKO RAJONO SAVIVALDYBĖ				SP-0520-14-TDP-TD-2	Lapas 1 Lapų 1

PAMATŲ TVARKYBOS KONSTRUKCINIS SPRENDINYS M 1:100;

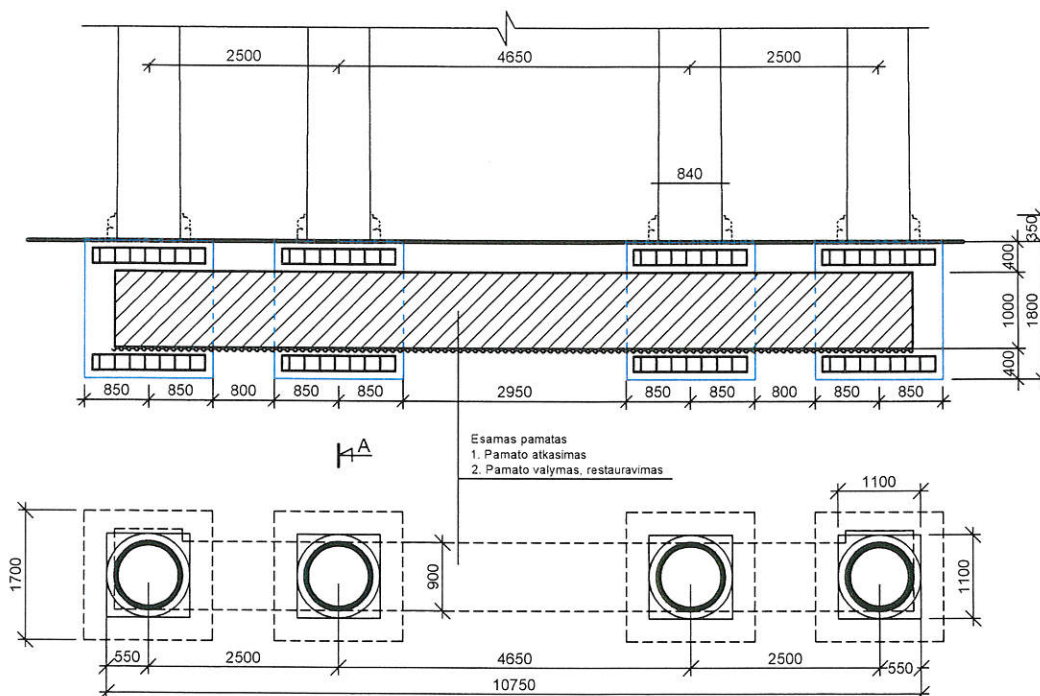

PAMATŲ RESTAURAVIMO DARBŲ KIEKIŲ ŽINIARAŠTIS

Poz. Eil. Nr.	Pavadinimas ir techninės charakteristikos	Žymuo	Mato vnt.	Kiekis	Pastabos
1	Pamatų atkasimas		M ³	30	
2	Pamato valymas 100proc, restauravimas iki 0.5 plytos 20proc.		M ²	40	

Pastabos:

1. Archeologiniai tyrimai atlikti, todėl archeologo priežiūra atliekama tik darbų metu aptikus naujų vertingųjų sąvybių; darbai sustabdomi LR NKPA įstatymo (žin 2004, Nr.153-5571) 9 str. nustatyta tvarka, projektas pataisomas.
2. Matmenis ir kiekius tikslinti vietoje;
3. Pamatų restauravimo (tvarkybos) darbai atliekami vadovaujantis:
PTR 3.08.01:2013 „Tvarkybos darbų rūšys“
PTR 3.06.01:2007 "Kultūros paveldo tvarkybos darbų projektų rengimo taisyklės"
PTR 2.02.03:2007 "Akmens mūro ir natūralaus akmens, plytų mūro tvarkyba;"
PTR 2.03.02:2010 „Akmens mūro ir natūralaus akmens, plytų mūro sutvirtinimas cheminėmis priemonėmis"

Atestato Nr.	 UAB "SENAMIESČIO PROJEKTAI"				JURBARKO DVARO SODYBA (Unik. kodas 143;) Vydūno g.19, Jurbarkas (Jurbarko miesto istorinio centro unik. kodas 17085 teritorija), DVARO RŪMŲ PORTALO STATYBOS (ATSTATYMO), PAMATŲ RESTAURAVIMO (TVARKYBOS) DARBŲ PROJEKTAS				
A1132	PV	R.Buitkus	2014-12	Projekto vadovas Rėmėjas	PAMATŲ TVARKYBOS KONSTRUKCINIS SPRENDINYS M 1:100; KIEKIŲ ŽINIARAŠTIS			Laida	
17528	PDV(K)	J.Mendelevičius	2014-12					0	
TDP	UŽSAKOVAS: VšĮ JURBARKO TURIZMO IR VERSLO INFORMACIJOS CENTRAS STATYTOJAS: JURBARKO RAJONO SAVIVALDYBĖ				SP-0520-14-TDP-TD-3			Lapas	Lapų
								1	1

43

Šurfas Nr. 25 (fot. nr. 430-465; brėž. nr. 2, 61)

Šurfo Nr. 25 tyrimų tikslas lokalizuoti rūmų R rizalito Š sieną ir nustatyti buvusio rizalito panduso pamato ilgį V-R kryptimi (brėž. nr. 2). Šurfas Nr. 25 buvo netaisyklingo plano, orientuotas V-R kryptimi (brėž. nr. 61). Visas šurfo plotas suskirstytas 1 m² dydžio kvadratais žymimais R-V kryptimi raidėmis nuo A iki I, Š-P kryptimi skaičiais nuo 1-4 (brėž. nr. 61).

Pradžioje tirta 4,8 m ilgio R-V kryptimi ir 1,5 m pločio Š-P kryptimi šurfo Nr. 25 Š dalis kv. 1,2/A-I (fot. nr. 430,435; brėž. nr. 61).

Žemės paviršiuje, ties Habs 18,40-18,30 m altitudėmis susiformavęs, 10 cm storio velėnos sluoksnis be vertingų archeologinių radinių (fot. nr. 433,434; brėž. nr. 61, sl. 4).

Giliau, susiformavęs, ties Habs 18,30-18,00 m altitudėmis, 30 cm storio pilkos žemės su smulkiais griuvenomis sluoksnis be vertingų archeologinių radinių (fot. nr. 433,434; brėž. nr. 61, sl. 3).

Kv. 1,2/I, ties Habs 18,20 m altitute atsidengė rūmų R sienos liekanų paviršius. Dvaro rūmų siena buvus apie 75 cm pločio (jos V kraštas apardytas, fot. nr. 443), mūryta iš raudonos molio masės standartinių, 26x14x6,5 cm dydžio, Kauno gubernijai būdingų plytų, ir 10-30 cm dydžio netašytų akmenų rištų šviesiai pilkos spalvos kalkių skiediniu (fot. nr. 431,432; brėž. nr. 61).

Kv. 1/I,H, ties Habs 18,20 m altitute, prie rūmų R sienos, statmenai prijungtas rūmų Š fligelio panduso Š sienos pamatas. Pamato plotis – 50 cm. Pamato siena mūryta iš raudonos molio masės standartinių plytų, ir 10-20 cm dydžio netašytų akmenų rištų šviesiai pilkos spalvos kalkių skiediniu, jos išorė tinkuota (fot. nr. 432,435; brėž. nr. 61).

Kv. 1/A-I, ties Habs 18,20-18,00 m altitudėmis, prie rūmų R sienos statmenai prijungtas R rizalito 40 cm pločio Š sienos ir rizalito panduso 30 cm pločio Š sienos pamatas. Sienų pamato būta 7 m ilgio. Pamato siena mūryta iš raudonos molio masės standartinių plytų, ir 10-20 cm dydžio netašytų akmenų rištų šviesiai pilkos spalvos kalkių skiediniu, jos išorė tinkuota (fot. nr. 446; brėž. nr. 61). Kv. 1/D,C panduso siena prakirsta XX a. antroje pusėje tiesiant elektros kabelį (fot. nr. 451).

Kv. 1,2/F,G, ties Habs 18,20-18,10 m altitudėmis, atsidengė 1x1 m dydžio kolonos pamatas, jo Š kraštas sutapo su R rizalito Š sienos Š kraštu. Kolonos pamatas mūrytas iš raudonos molio masės standartinių plytų ir jų nuolaužų rištų šviesiai pilkos spalvos kalkių skiediniu (fot. nr. 446,448; brėž. nr. 61). Kolonos pamato ŠR kampo koordinatės: 420570,1 ir 6105544,9 (LKS-94) (brėž. nr. 2: ŠR 25). Kv. 1,2/G,H, ties Habs 18,10 m altitute, taip pat kv. 1-3/D,G ir kv. 2/A,B atsidengė išlikusių rizalito ir panduso grindų plytelių fragmentai, neišlikusiose grindų dalyse, jų atspaudai ant šviesiai pilkos spalvos kalkių skiedinio pagrindo (fot. nr. 439,450,461-463; brėž. nr. 61). Plytelės klotos rombiškai, jų būta 20x20 cm dydžio. Išlikusios panduso plytelės juodos ir gelsvos akmens masės.

Išplėtus šurfą P kryptimi, kv. 3,4/F,G, ties Habs 18,20 m altitute, atsidengė antrosios R rizalito kolonos pamatas. Jo būta 1x1 m dydžio. Antrosios kolonos pamatas už 1,3 m į P nuo pirmosios. Kolonos pamatas mūrytas iš raudonos molio masės standartinių plytų ir jų nuolaužų rištų šviesiai pilkos spalvos kalkių skiediniu (brėž. nr. 60).

Rūmų R rizalito ŠV kampe, pastato išorėje, kv. 1/G,H, ties Habs 18,00 m altitute, atsidengė netašytų, 10x20 cm dydžio akmenų nuogrinda su lietaus lataku (fot. nr. 446-448; brėž. nr. 61).

Ties šurfo Š pjūviu, prie rūmų rizalito Š sienos, kv. 1/B,C, 1/D buvo nustatomas sienos pamato įgilinimas. Sienos pamatas įgilintas iki Habs 17,70 m altitudės (fot. nr. 454-456; brėž. nr. 61).

Ties Habs 18,00-17,90 m altitudėmis tirtas smulkių griuvenų sluoksnis be vertingų archeologinių radinių (fot. nr. 454-456; brėž. nr. 61, sl. 2).

Giliau, ties Habs 18,00-17,50 m altitudėmis susiformavęs pilkos smėlingos žemės sluoksnis be vertingų archeologinių radinių (fot. nr. 454-456; brėž. nr. 61, sl. 2).

Geltono smėlio įžemis pasiektas ties Habs 17,70-17,50 m altitudėmis (fot. nr. 454-456; brėž. nr. 61, sl. 0).

Šurfas Nr. 25 pažymėtas situaciniame plane, nubraižytas šurfo planas, šiaurinis ir vakarinis pjūviai (brėž. nr. 2,61). Bendras tirtas šurfo plotas – 14,8 m².

Šurfas Nr. 28 (fot. nr. 504-518; brėž. nr. 2, 65)

Šurfo Nr. 28 tyrimų tikslas lokalizuoti rūmų R rizalito P sieną ir nustatyti buvusio rizalito panduso pamato ilgį V-R kryptimi (brėž. nr. 2).

Šurfas Nr. 28 buvo netaisyklingo plano, orientuotas V-R kryptimi (brėž. nr. 65). Visas šurfo plotas suskirstytas 1 m² dydžio kvadratais žymimais R-V kryptimi raidėmis nuo A iki I, Š-P kryptimi skaičiais nuo 1-4 (brėž. nr. 65).

Pradžioje tirta 8,5 m ilgio R-V kryptimi ir 1,5 m pločio Š-P kryptimi šurfo Nr. 28 dalis kv. 1,2/A-I (fot. nr. 507; brėž. nr. 65).

Žemės paviršiuje, ties Habs 18,50-18,40 m altitudėmis susiformavęs, 10 cm storio velėnos sluoksnis be vertingų archeologinių radinių, jo paviršius, kv. 1,2/H,I žemėjo V kryptimi per 10 cm (fot. nr. 509,510; brėž. nr. 65, sl. 4).

Giliau, susiformavęs, ties Habs 18,40-18,00 m altitudėmis susiformavęs, 30-40 cm storio pilkos žemės su smulkiomis griuvenomis sluoksnis be vertingų archeologinių radinių (fot. nr. 509,510; brėž. nr. 65, sl. 3).

Kv. 2/F,E, ties Habs 18,10-18,00 m altitudėmis tirta pilkos smėlingos žemės sluoksnio be vertingų archeologinių radinių paviršinė dalis (fot. 510; brėž. nr. 61, sl. 2).

Kv. 2/H,I, iškart po velėna, ties Habs 18,30 m altitute atsidengė rūmų P fligelio panduso R sienos pamato liekanų paviršius. Siena statmenai prijungta prie rūmų R rizalito P sienos. Pamatas buvęs apie 75 cm pločio, mūrytas iš raudonos molio masės standartinių, 26x14x6,5 cm dydžio, Kauno gubernijai būdingų plytų, ir 10-30 cm dydžio netašytų akmenų rištų šviesiai pilkos spalvos kalkių skiediniu, jos išorė tinkuota (fot. nr. 507; brėž. nr. 65).

Kv. 1/A-I, ties Habs 18,30-18,10 m altitudėmis, prie rūmų centrinės dalies Š sienos pamato statmenai prijungtas, 40 cm pločio R rizalito P sienos ir rizalito panduso P sienos pamatas. Sienų pamato būta 7 m ilgio. Pamato siena mūryta iš raudonos molio masės standartinių plytų rištų šviesiai pilkos spalvos kalkių skiediniu; jos išorė tinkuota (fot. nr. 504; brėž. nr. 65).

Kv. 1/E,F, ties Habs 18,20-18,10 m altitudėmis, atsidengė 1x1 m dydžio kolonos pamato pado vieta, jos P kraštas sutapo su R rizalito P sienos P kraštu (fot. nr. 515; brėž. nr. 65).

Kv. 1/D,E, ties Habs 18,10 m altitute, atsidengė išlikusių rizalito grindų šviesiai pilkos spalvos kalkių skiedinio pagrindo fragmentas, ant jo 20x20 cm dydžio plytelių atspaudai. Plytelės klotos rombiškai (fot. nr. 510; brėž. nr. 65).

Rūmų R rizalito PV kampe, pastato išorėje, kv. 2/H, ties Habs 18,10 altitute, atsidengė netašytu, 10x30 cm dydžio akmenų nuogrinda (fot. nr. 514; brėž. nr. 65).

Išplėtus šurfą Š kryptimi, kv. 1/I, ties Habs 18,20 m altitute, atsidengė rūmų centrinės dalies PR kampas, buvo nustatytas šios rūmų dalies P sienos plotis – 80 cm. (fot. nr. 517,518; brėž. nr. 65). Šurfas Nr. 28 pažymėtas situaciniame plane, nubraižytas šurfo planas, pietinis ir vakarinis pjūviai (brėž. nr. 2,65). Bendras tirtas šurfo plotas – 13 m².

Išvados

2013 metais Jurbarko dvaro sodybos, miesto istorinės dalies, bei senojo miesto vietos teritorijose atlikti archeologiniai detalieji tyrimai. Jų metu ištirta 31 vnt. šurfų ir 19 vnt. perkasų. Bendras tirtas plotas siekė 738,25 m².

Pirmuoju etapu vykdyti žvalgomieji tyrimai numatomo pietinio tako vietoje. Ištirta 17 vnt. šurfų, 16 vnt. 1 m² dydžio ir vienas (Nr. 2) – 22,5 m². Jie kasti Mituvos upės rytinėje ir šiaurinėje pakrantėse, bei Imsrės upės vakarinėje pakrantėje. Be to ištirti dar 2 vnt. šurfai (abu 1 m² dydžio), ryšio kabelio trasos vietoje (į šiaurės-rytus nuo pietinės dvaro ofisinės (Vydūno g. 19)). Bendras tirtas plotas siekė 40,5 m². Kultūrinio sluoksnio storis – 60 (šurfas Nr. 19) – 220 cm (šurfas Nr. 9).

2013 m tyrimų metu atidengtos XIX a. Jurbarko dvaro rūmų pamatų liekanos. Santykinai geriau išlikę centrinės rūmų dalies pamatai. Jie mūryti iš standartinių raudonos molio masės XIX a. plytų ir netašytų akmenų rištų šviesiai pilkos spalvos kalkių skiediniu. Rūmų fligelių Š, P ir R sienų pamatai neišlikę, o V sienos pamatas išlikęs fragmentiškai. Išlikusių rūmų pamatų liekanų išorėje, taip pat šalia XX a. pirmoje pusėje (iki 1932 m.) nuardytų jų dalių priglauistas betoninis lietaus latakas. Jis buvo netinkamas antriniam panaudojimui, statant Jurbarko miesto ligoninę. Tuo būdu, pagal pastato išorėje, prie jo sienų priglauto latakų perimetrą buvo nustatomas apytikris rūmų perimetras.

Rūmų centrinė dalis, stačiakampio, orientuoto V-R kryptimi, plano, 16,5 m ilgio ir 11,5 m pločio. Rūmų centrinės dalies pamatų plotis – 70-80 cm.

Ši rūmų dalis buvo be rūšio. Jos R pusėje būta stačiakampio patalpos, orientuotos Š-P kryptimi. Jos ilgis – 9,5 m, plotis – 4,5 m.

Rūmų centrinės dalies V pusėje būta ovalo, orientuoto V-R kryptimi, plano, 11,5 m ilgio ir 8 m pločio patalpos. Ši patalpa padalinta pamatinės pertvarinės (?) sienos į dvi lygias dalis Š-P kryptimi. Galima manyti, kad šios patalpos grindys buvo ne viename lygyje, o į skersinę pamatinę, 60 cm pločio sieną buvo atremtas laiptas. Tuo būdu buvo savotiškai prisitaikyta prie šios vietos reljefo žemėjančio V kryptimi.

Prie rūmų centrinės dalies R galo prijungtas stačiakampio, orientuoto Š-P kryptimi, plano R rizalitas. Rizalito pamatų plotis – 70-80 cm. Jis užbaigtas tetrasiliaus klasicistiniu portiku ir pandusu su laiptais. Portiką sudarė keturios jonėninio orderio kolonos, kurių pamatai buvę 1x1 m dydžio, atstumai tarp šoninių kolonų pamatų porų buvę 1,3 m, o ties centriniu įėjimu tarp centrinių kolonų pamatų – 3,4 m. Kolonos rėmė trikampį frontoną. Po rūmų stogu buvusi rizalito ir portiko dalis buvo 11 m ilgio ir 6 m pločio. Tokio paties, 11 m ilgio ir 4 m pločio pandusas su dviejų laiptų pakopomis buvo neuždengtas portiko.

Ant laiptų, panduso, portiko ir rizalito grindų išlikę 20x20 cm dydžio rombiškai klotų grindų plytelių atspaudai. Panduso ŠR kampe išlikęs grindų fragmentas iš tokio paties dydžio šachmatine tvarka komponuotų gelsvų ir juodų akmens masės plytelių.

Prie rūmų centrinės dalies V galo prijungtas pusapskritimio, orientuoto Š-P kryptimi, plano V rizalitas. Jo ilgis 10 m, plotis – 5 m. Jo pamato plotis – 1,4 m. Iš senųjų fotografijų žinoma, kad rizalitą puošė keturi jonėninio orderio piliastrai, jų bazių pamatai neišlikę.

Rūmų V rizalito išorėje, ties jo centrine dalimi išlikęs pusapskritimio, orientuoto Š-P kryptimi, plano 5 m ilgio ir 1,7 m pločio panduso aukštesniojo laipto pamatas. Jo kraštas mūrytas iš dviejų eilių standartinių XIX a. galais dėtų plytų. Laipto paviršius grįstas plytomis.

Žemesniojo, pusapskritimio, orientuoto Š-P kryptimi, plano panduso laipto 15 m ilgio ir 2,7 m pločio. Jo kraštas mūrytas iš vienos eilės standartinių XIX a. galais dėtų plytų. Žemesniojo laipto paviršius grįstas netašytais akmenimis. Jo išorėje suformuota akmenų nuogrinda. Prie rūmų centrinės dalies iš Š ir P prijungti du stačiakampio, orientuoto Š-P kryptimi, plano vienodo 20 m ilgio ir 14 pločio fligeliai. Fragmentiškai išlikusios tik abiejų fligelių V sienos. Jų būta 70-80 cm pločio.


Abiejų fligelių išorinėje, R pusėje ir prie rūmų R rizalito Š ir P sienų buvo prišlieti du stačiakampio, orientuoto Š-P kryptimi, plano vienodo 6 m ilgio ir 3 pločio pandusai. Jų pamatų plotis 50 cm. Pamatai mūryti iš standartinių raudonos molio masės XIX a. plytų ir netašytų akmenų rištų šviesiai pilkos spalvos kalkių skiediniu. Ant pamato viršaus bei panduso grindų pagrindo atsispaudę 20x20 cm dydžio grindų plytelių pėdsakai. Abiejų pandusų išorėje išlikę po vieną 40 cm pločio, 2,6 m ilgio ir 60 cm aukščio laiptą, kurių viršus išklotas 20x20 cm dydžio šachmatine tvarka sudėtomis ant kalkių skiedinio pagrindo juodos ir gelsvos akmens (?) masės plytelėmis. Prie rūmų P fligelio iš pietinės pusės prijungtas buvęs rūmų priestatas matomas 1907 m. plane. Nustatytas bendras rūmų pamatinės dalies ilgis 51,5 m (Š-P), centrinės dalies plotis su rizalitais – 23,5 m.

Rasti radiniai perduoti Lietuvos nacionaliniam muziejui (LNM).


Takų įrengimo metu turi būti vykdomi archeologiniai žvalgymai. Ateityje, numatant grunto kasimo darbus, Jurbarko dvaro sodybos, miesto istorinės dalies, ar senojo miesto vietos teritorijose, yra būtini archeologiniai žvalgomieji tyrimai. Rūmų bei į pietus nuo jų esančio pastato vietose turi būti vykdomi detalieji tyrimai.

Pavel Vutkin

UB.

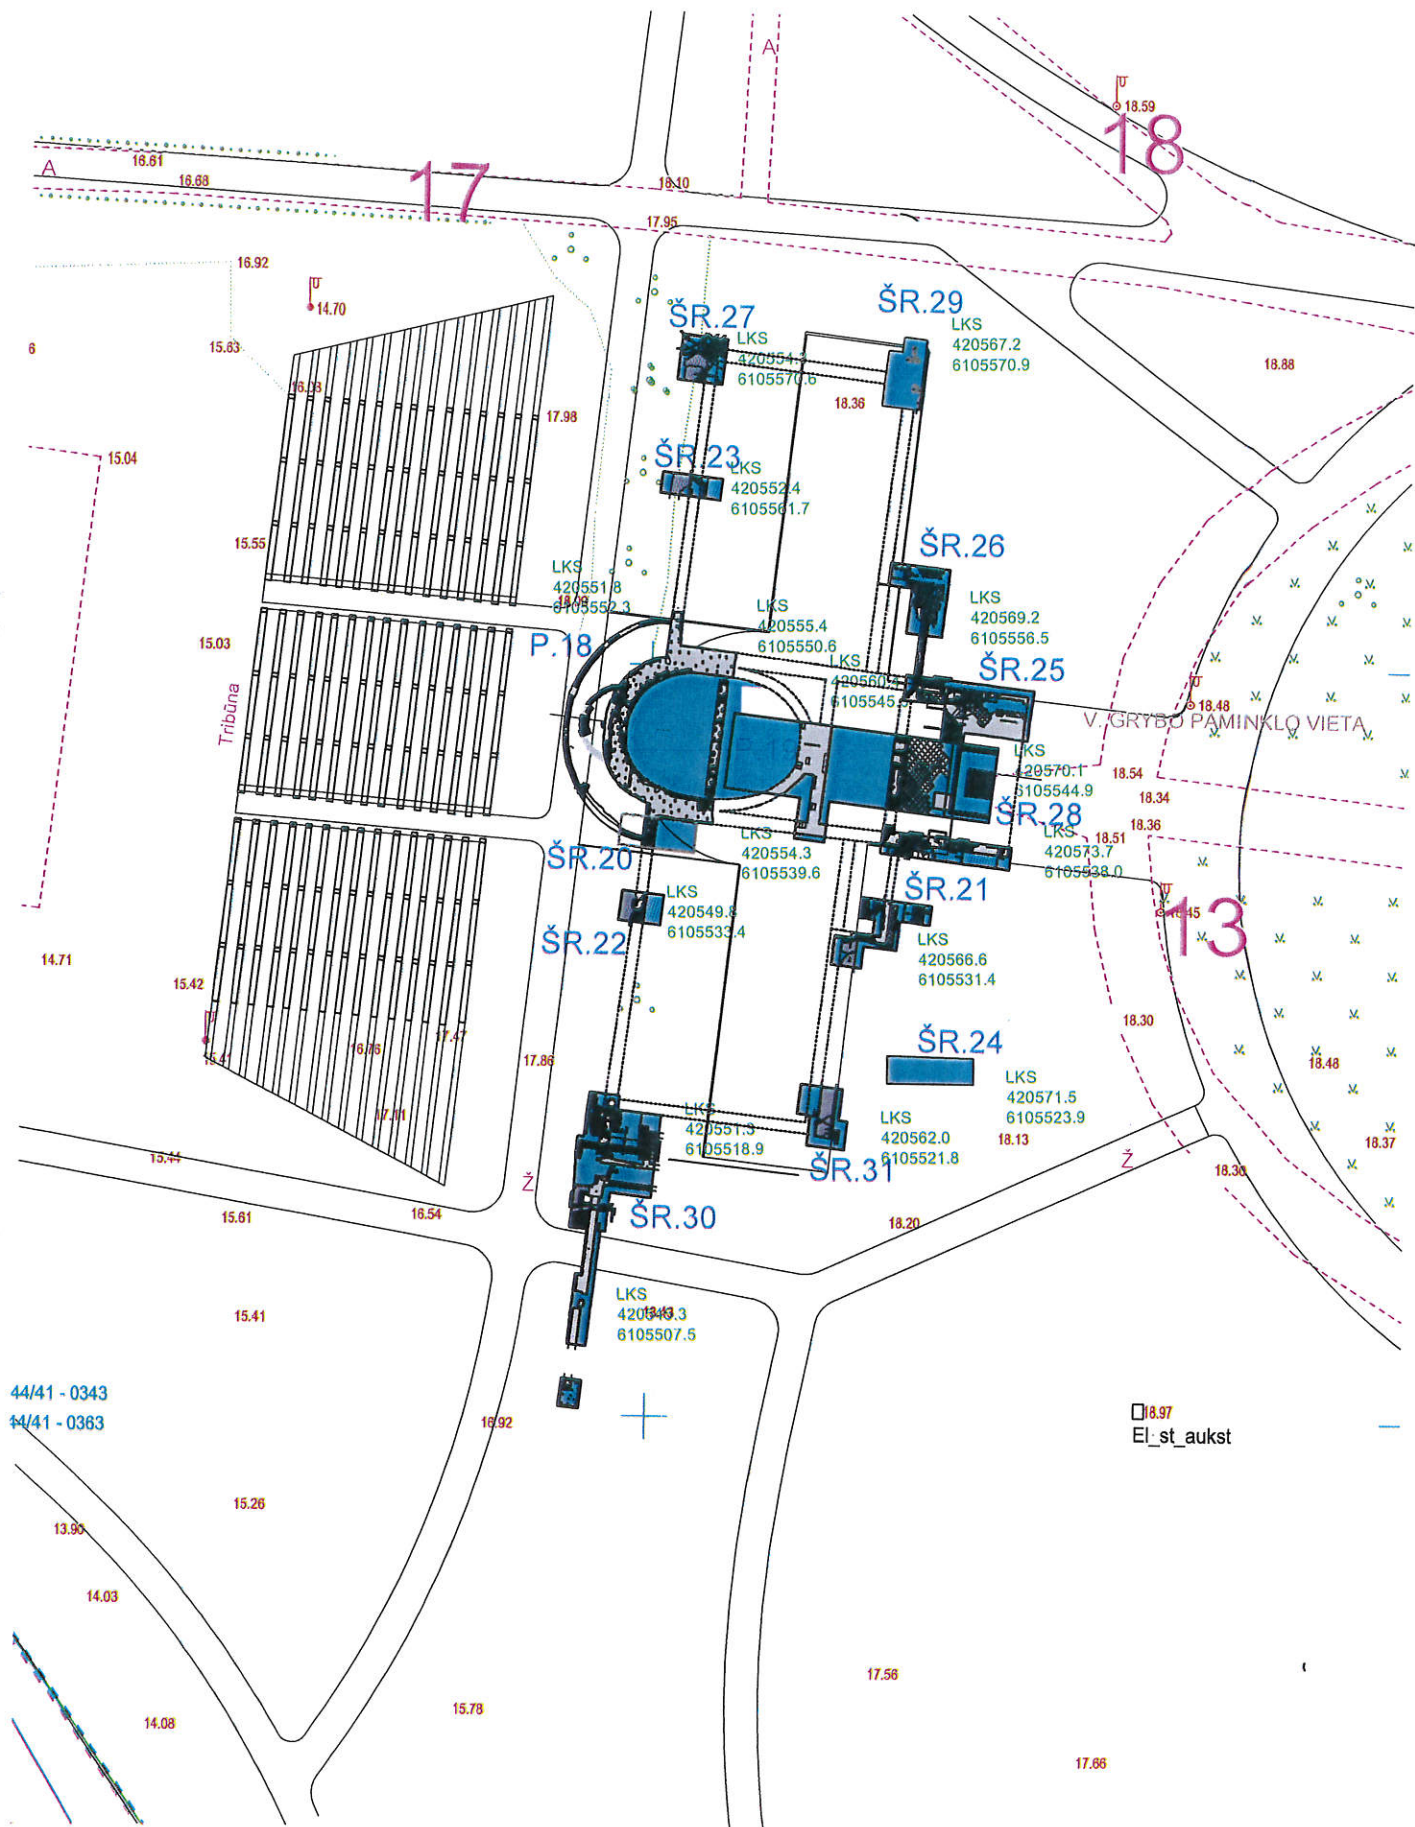


RŪMŲ PLANAS M 1:100

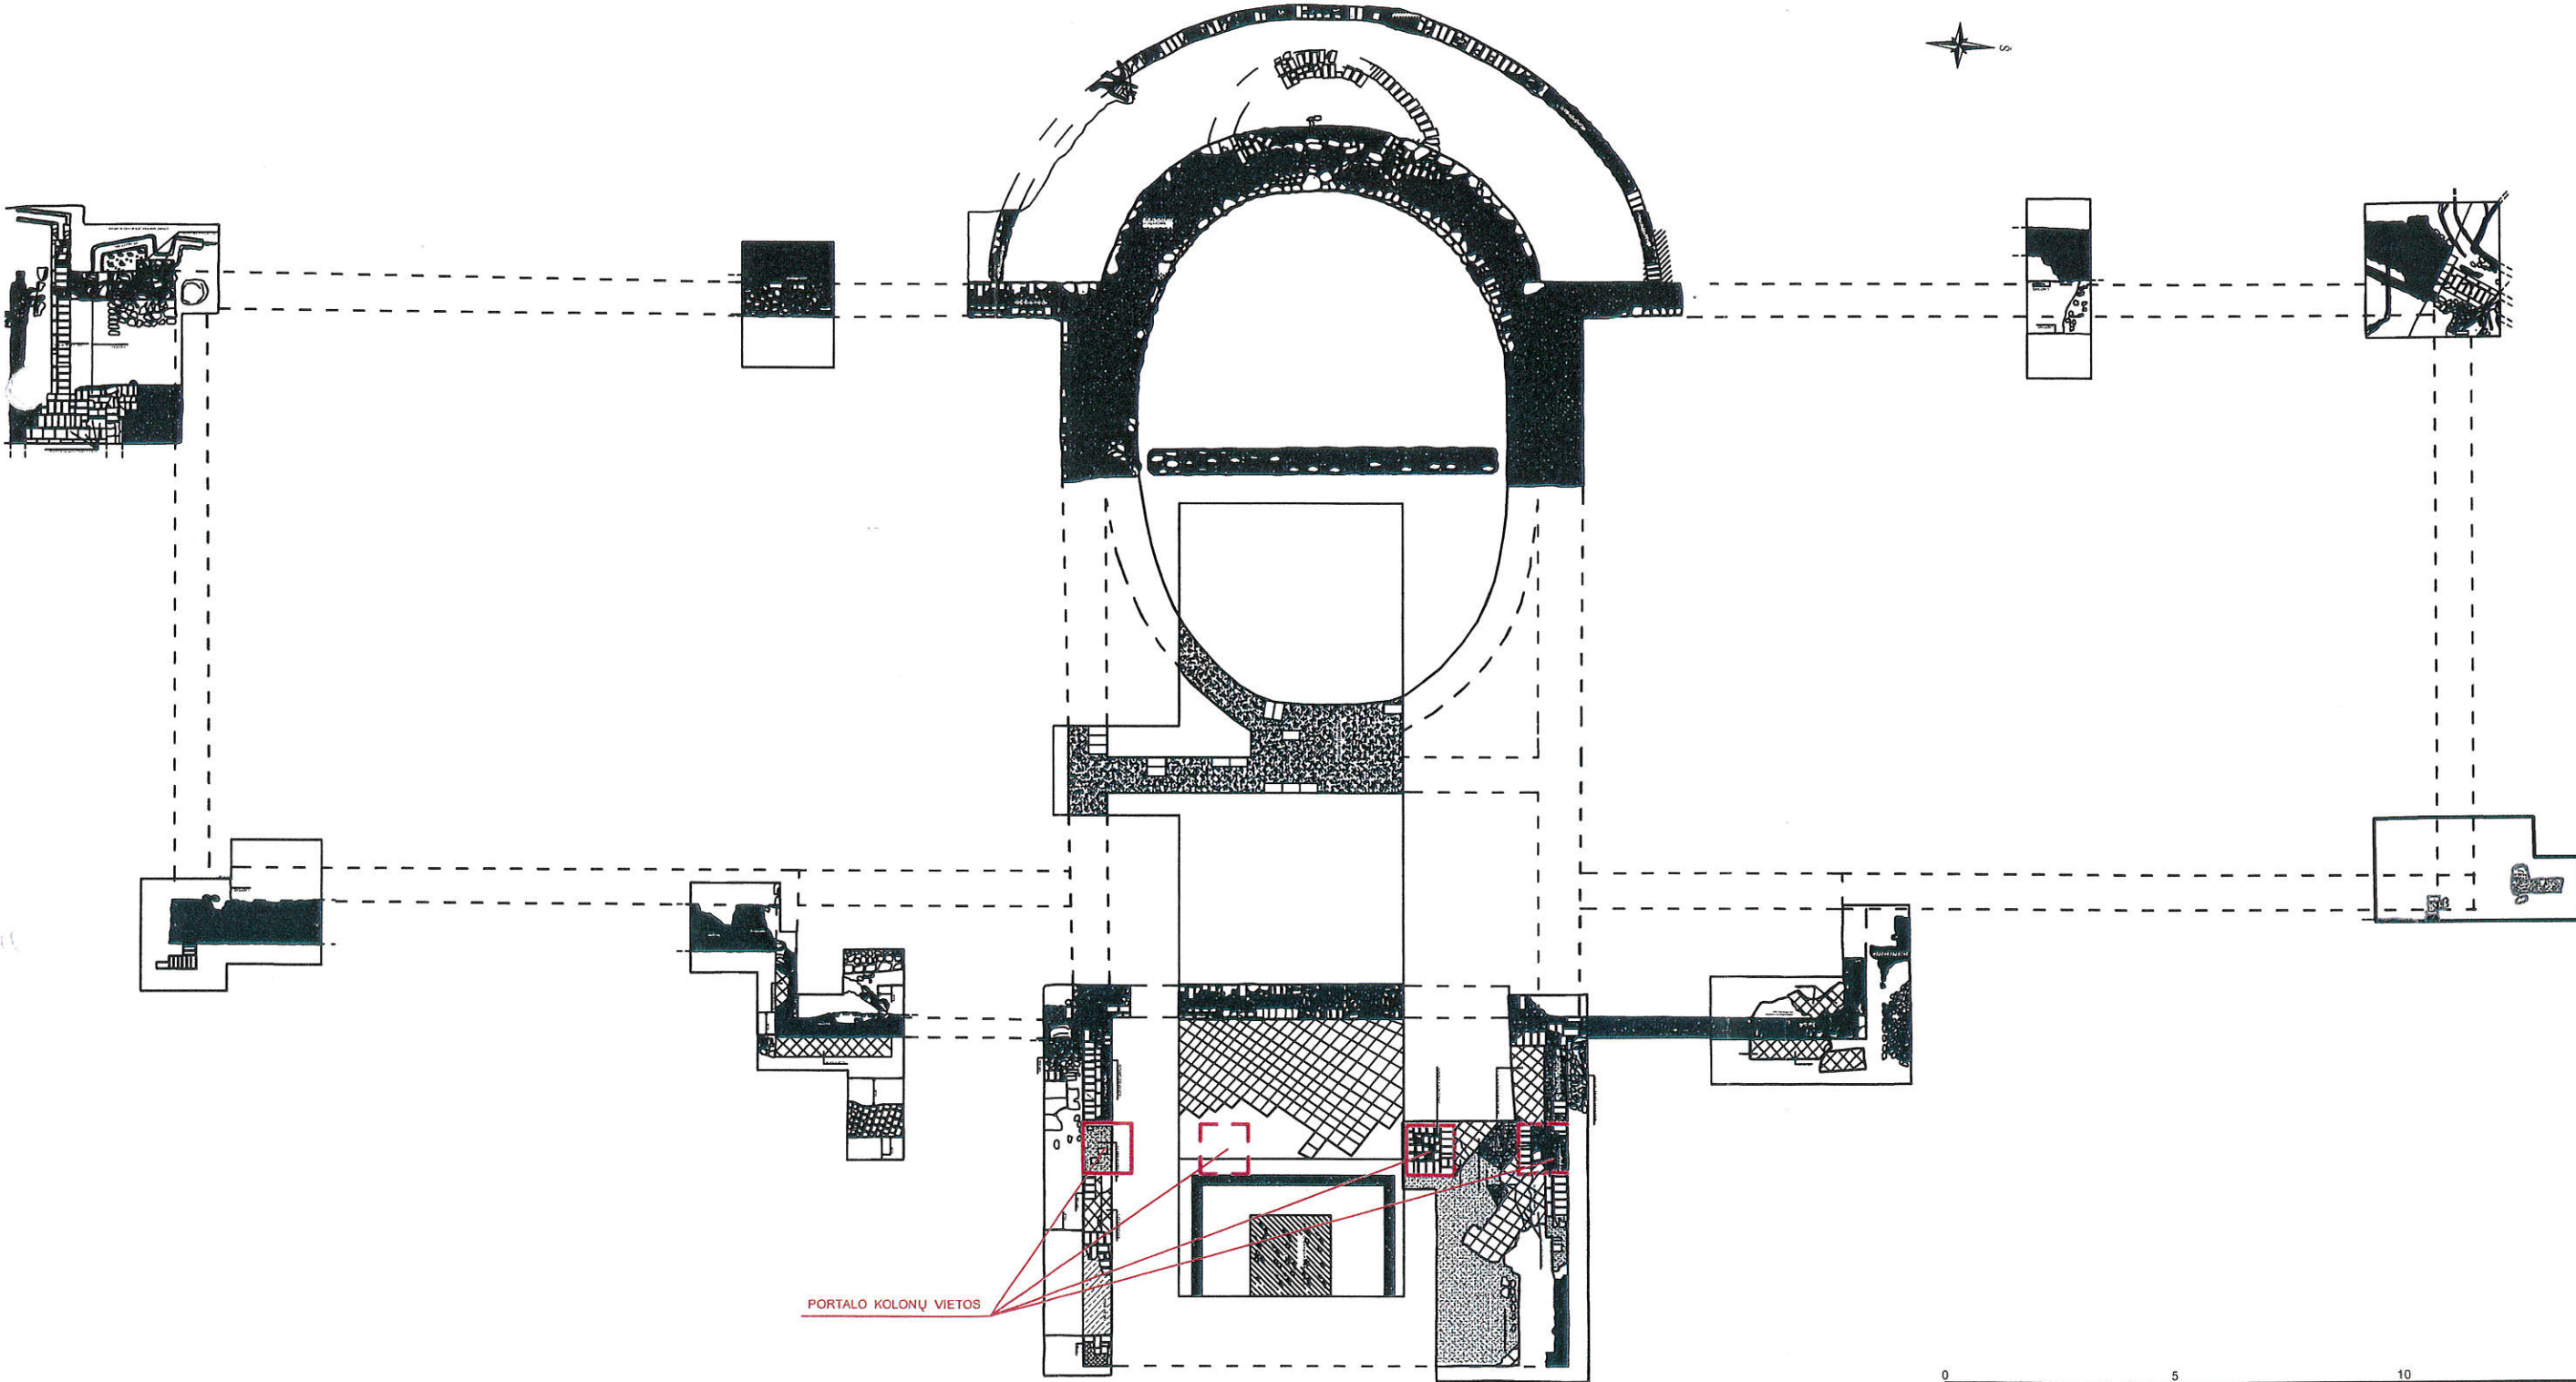


ARCHEOLOGAS	P. VUTKIN		2013 M. JURBARKO DVARVIETĖS	STADIJA	BRĖŽINYS	BRĖŽINIŲ
FIKSAVO	J. JURGELEVIČIUS		DETALIEJI TYRIMAI		75	75
BRAIŽĖ	M.TARASOVA					
			RŪMŲ PLANAS,		ARCHEOLOGINIAI	
			M 1:100		DETALIEJI TYRIMAI	




ŠURFAS NR. 25, PLANAS,

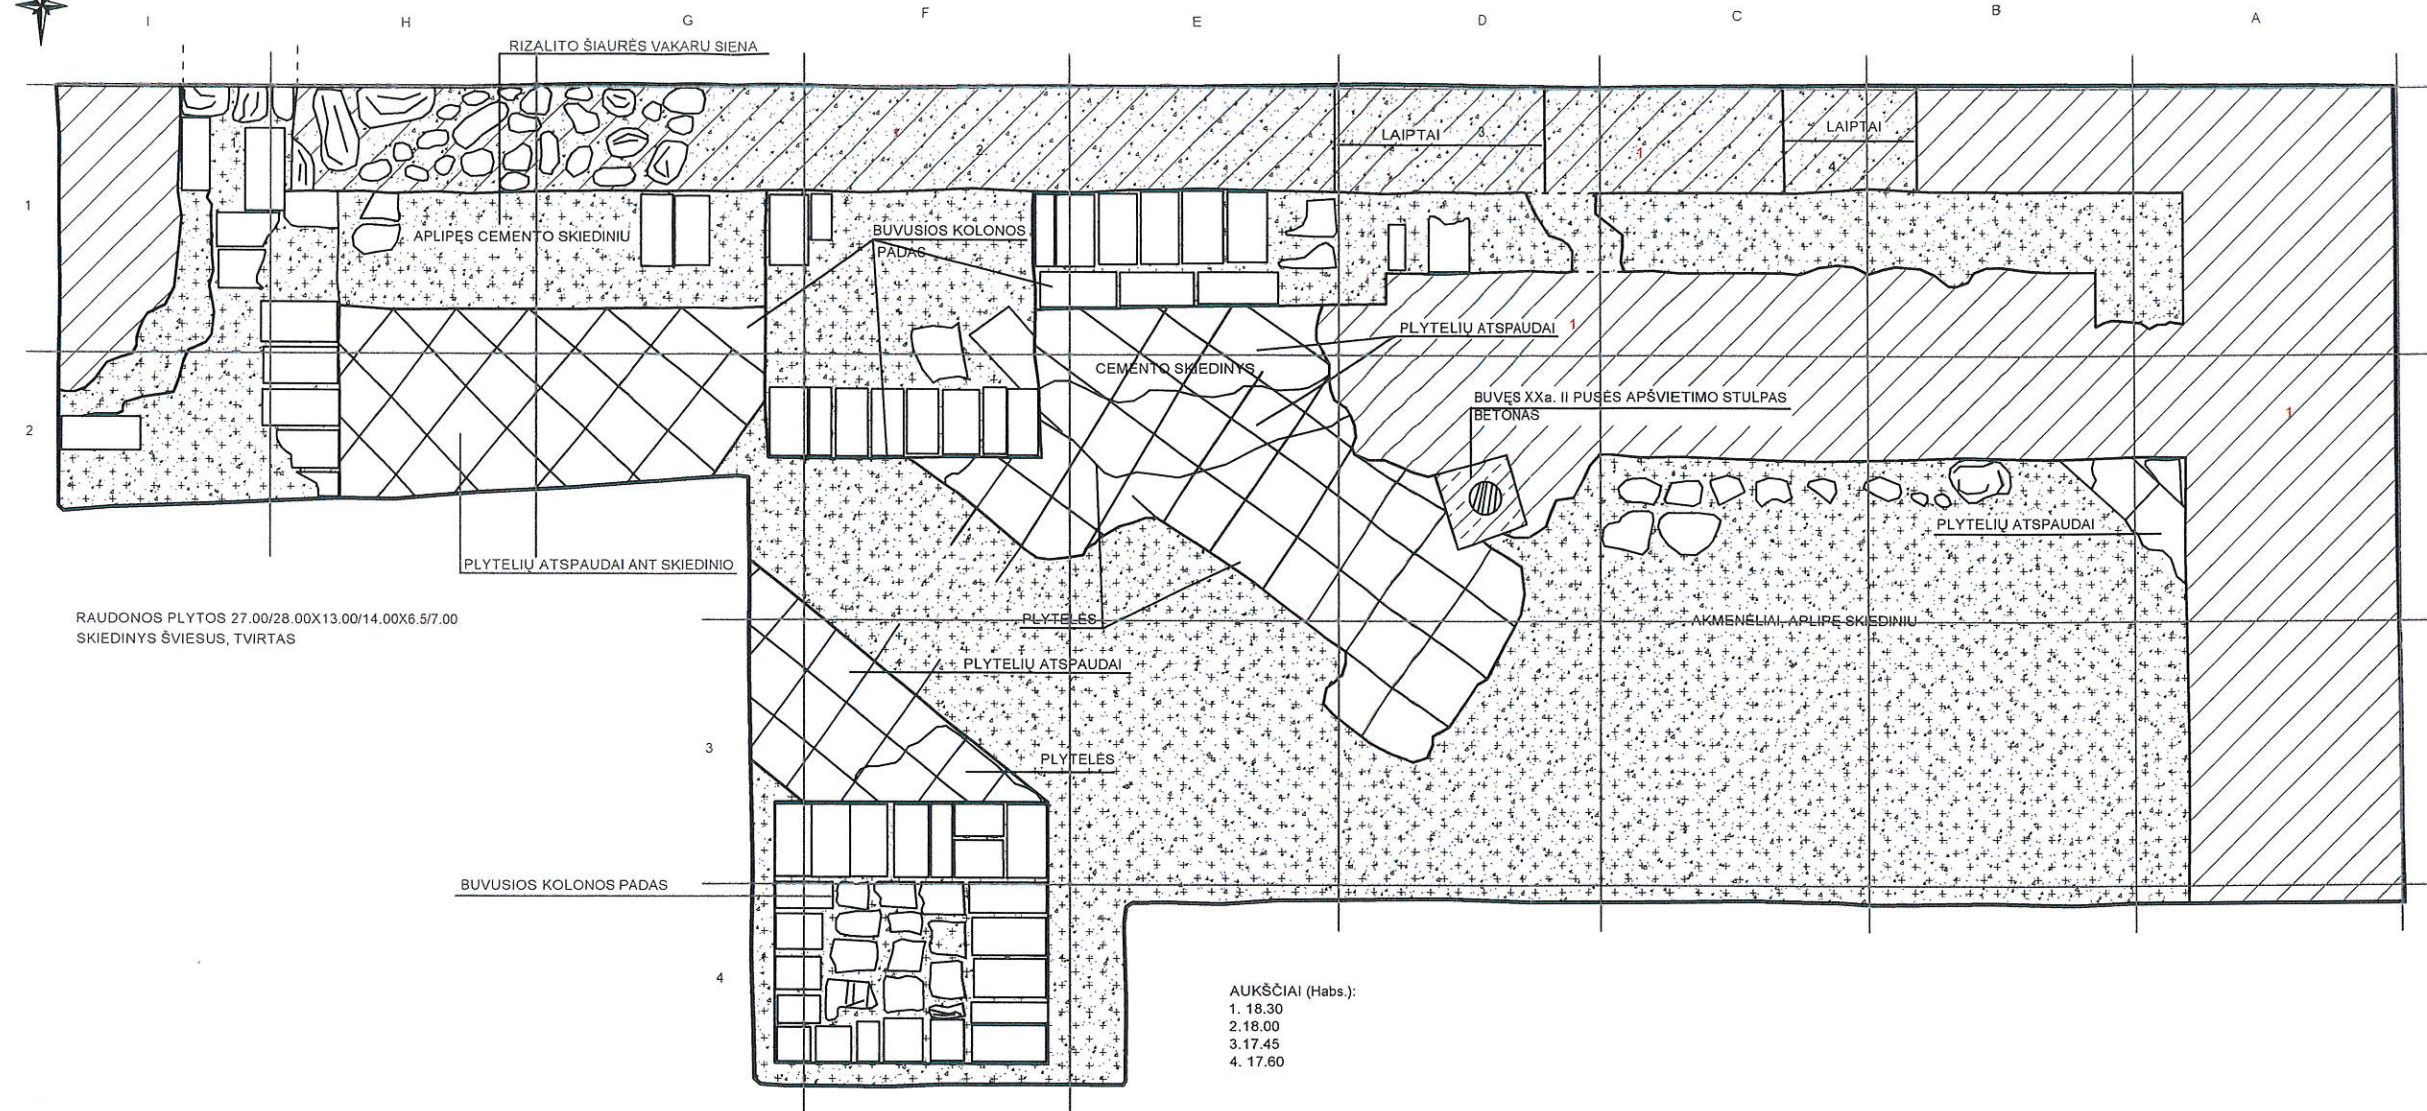

ŠURFAS NR. 25, ŠIAURINIS PJŪVIS

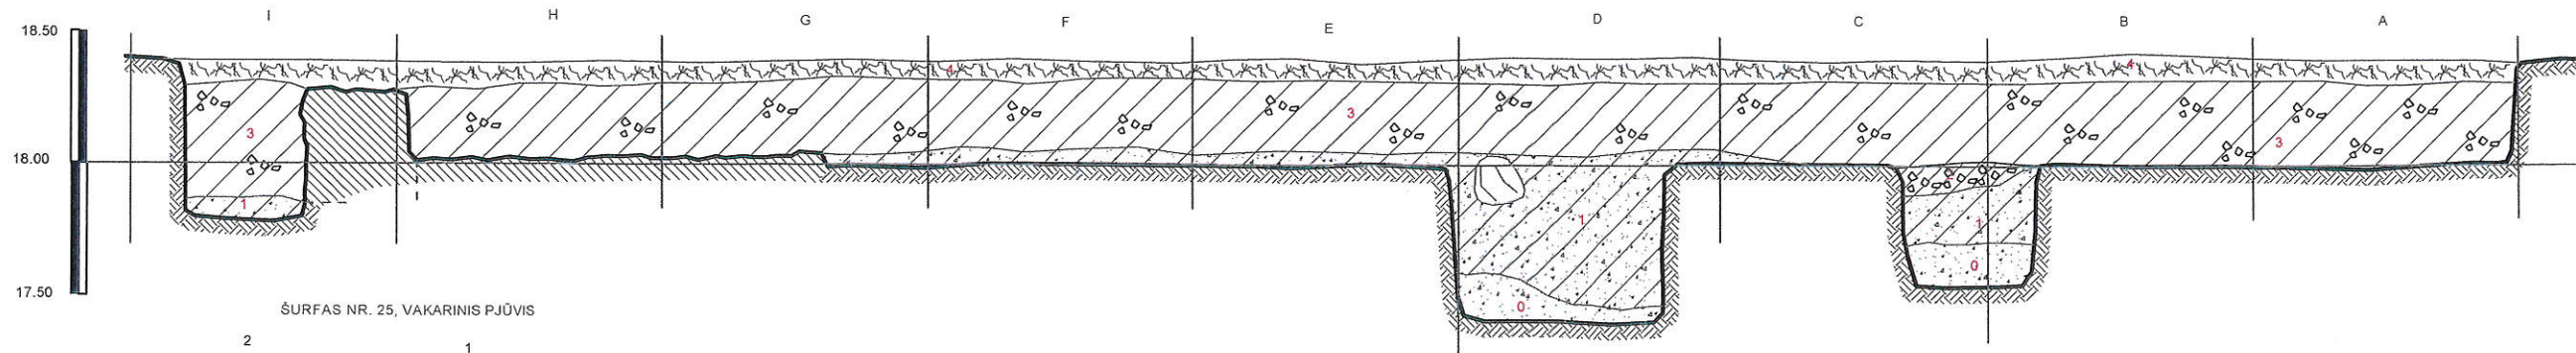

ŠURFAS NR. 25, VAKARINIS PJŪVIS

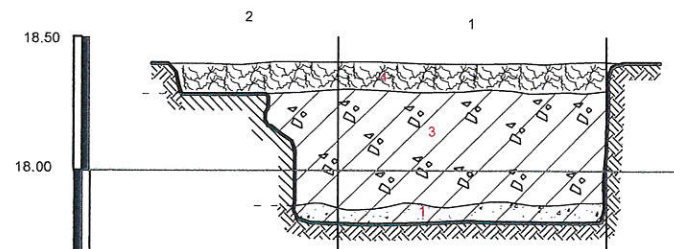

- 0- GELTONAS SMĖLIS - ĮŽEMIS
1- PILKAS SMĖLINGAS GRUNTAS
2- SMULKIOS GRIUVENOS
3- PILKAS GRUNTAS YRA SMULKIŲ GRIUVENŲ
4- VELENĖ




ARCHEOLOGAS	P. VUTKIN		2013 M. JURBARKO DVARVIETES DETALIEJI TYRIMAI	STADIJA	BREŽINYS	BREŽINIŲ
FIKSAVO	J. JURGELEVIČIUS				61	75
BRAIŽĖ	M. TARASOVA					
			ŠURFAS NR. 25, PLANAS, Š IR V PJŪVAI, M 1:20		ARCHEOLOGINIAI DETALIEJI TYRIMAI	

49.





ŠURFAS NR. 28, PLANAS

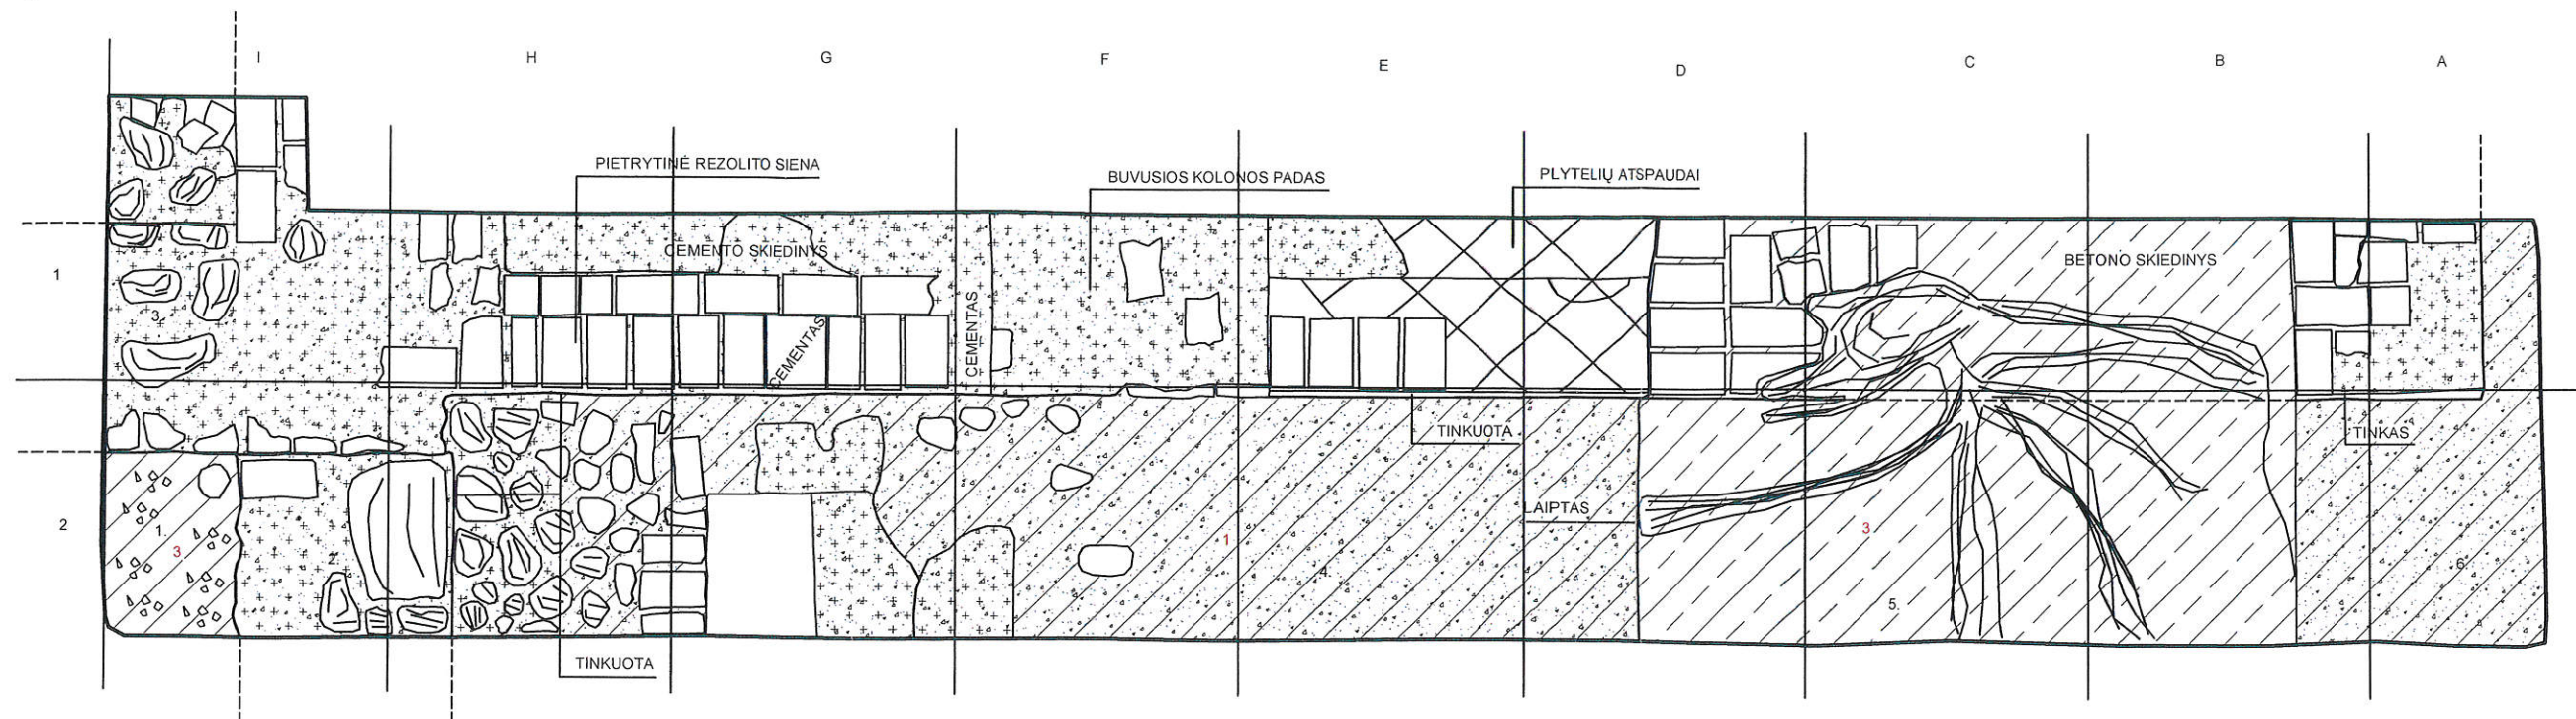

1- SMĖLINGAS PILKAS GRUNTAS
3- PILKAS GRUNTAS, GRIUVENOS

AUKŠČIAI (Habs.):
1.18.10
2.18.30
3.18.30
4.17.90
5.18.00
6.18.40

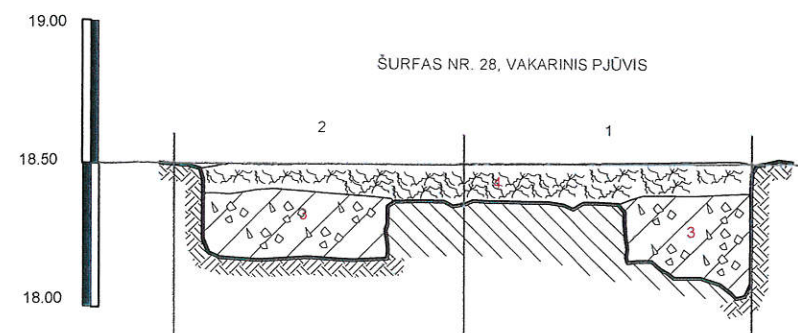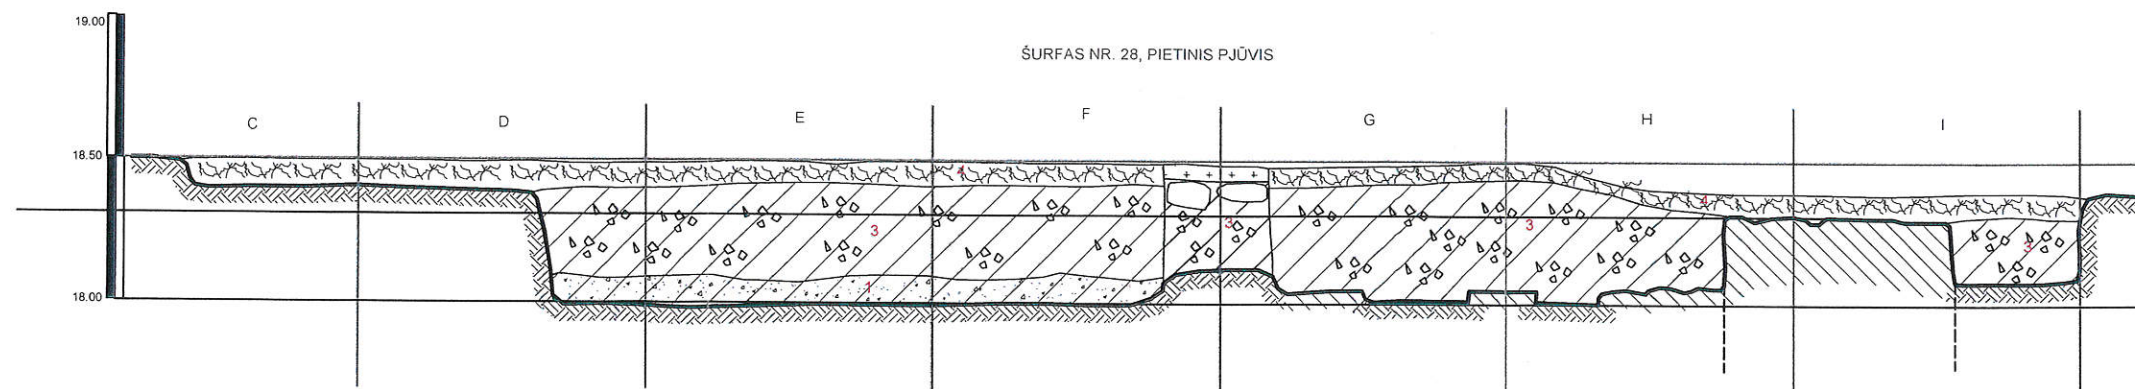


1- SMĖLINGAS PILKAS GRUNTAS
3- PILKAS GRUNTAS, YRA GRIUVENŲ
4- VELĖNA

0 100 2,00 3,00 m

ARCHEOLOGAS	P. VUTKIN		2013 M. JURBARKO DVARVETĖS DETALIEJI TYRIMAI	STADIJA	BRĖŽINYS	BRĖŽINIŲ
FIKSAVO	J. JURGELEVIČIUS				65	75
BRAIŽĖ	M. TARASOVA					
			ŠURFAS NR. 28, PLANAS, PIR V PJŪVIAI, M 1:20		ARCHEOLOGINIAI DETALIEJI TYRIMAI	



435. Šurfo nr. 25 bendras vaizdas iš V pusės, atidengus rytinio rūmų rizalito dalį.

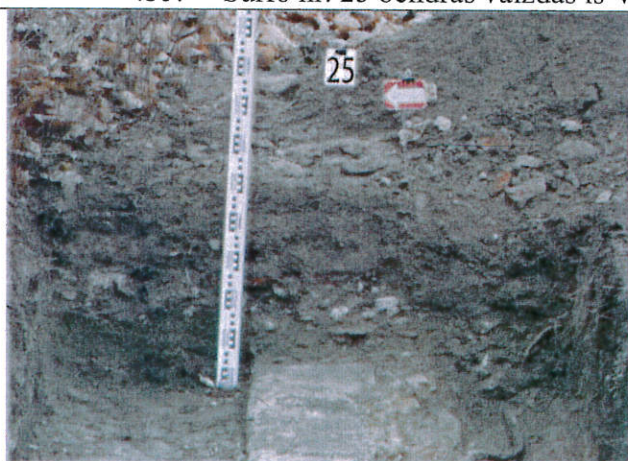


436. Šurfo nr. 25 rytinis pjūvis iš V.



437. Šurfo nr. 25 vietos vaizdas iš Š.



507. Šurfo nr. 28 bendras vaizdas iš V pusės, pasiekus 60 cm gylį.

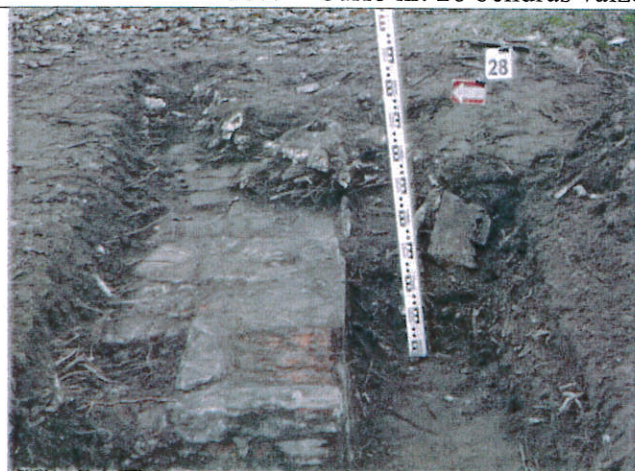

508. Šurfo nr. 28 rytinis pjūvis iš V.



509. Šurfo nr. 28 bendras vaizdas iš Š.