

Kaunas

2015 m. birželio 05 d.

Uždaroji akcinė bendrovė „**Kauno vandenys**“ (įm/k 132751369), atstovaujama technikos direktoriaus **Valio Venslovo**, veikiančio pagal 2012-06-18 generalinio direktoriaus įsakymu Nr. 2-26 suteiktus įgaliojimus, toliau vadinamu *Užsakovu*, ir Uždaroji akcinė bendrovė „**Senoji Varėnė**“ (įm/k 184760394), atstovaujama direktoriaus **Audriaus Ažuko**, veikiančio pagal bendrovės įstatus, toliau vadinamu *Rangovu*, vadovaudamiesi Lietuvos Respublikos viešųjų pirkimų įstatymu ir Supaprastinto viešojo pirkimo 2015-06-04 pažyma Nr. 21-28, sudarė šią sutartį:

Sutarties dalykas: „**Vandens ėmimo kolonėlės, esančios adresu Vaidoto g./Mažoji g. Kaune, panaikinimo ir vandentiekio įvadų paklojimo darbai**“.

Rangovas įsipareigoja suprojektuoti ir atlikti Objekto apžiūros defektniame akte Nr. 20-15 (2015-04-15) Priedas Nr.1 ir schemose (Priedas Nr.2) nurodytus darbus, o *Užsakovas* įsipareigoja priimti tinkamai atliktus darbus ir už juos sumokėti Sutartyje nustatytą kainą.

Sutartyje nustatyta:

1. Darbų atlikimo **Kaina Eur be PVM (skaičiais ir žodžiais) – 86.633,15 Eur (Aštuoniasdešimt šeši tūkstančiai šeši šimtai trisdešimt trys eurai ir 15 ct.)**

PVM 21 proc. (skaičiais ir žodžiais) – 18.192,96 Eur (Aštuoniolika tūkstančių šimtas devyniasdešimt du eurai ir 96 ct.)

Viso kaina Eur su PVM (skaičiais ir žodžiais) – 104.826,11 Eur (Vienas šimtas keturi tūkstančiai aštuoni šimtai dvidešimt šeši eurai ir 11 ct.)

2. Pasikeitus PVM taikymą reglamentuojančiai bazei, Sutarčiai automatiškai bus taikomas naujas PVM.

3. Sutartis įsigalioja nuo sutarties įvykdymo garantijos pateikimo per 5 (penkias) darbo dienas po sutarties pasirašymo datos *Užsakovui*.

4. Sutarties įvykdymo laikotarpis 6 (šeši) mėnesiai. Nustačius nenumatytas aplinkybes galimas vieną kartą pratęsimas iki trijų mėnesių.

5. *Rangovas* darbus pradeda nuo sutarties įvykdymo garantinio rašto pateikimo dienos.

6. Vykdydamas sutartį *Rangovas* vadovaujasi Prieduose Nr.1 (defektinis aktas) ir Nr.2 (Objekto schemas) iškeltais uždaviniais.

7. Atsiskaitymas už atliktus darbus *Rangovui* bus atliekamas per du kartus:

7.1. Dalinis apmokėjimas (pusė sutarties kainos) bus atliekamas *Rangovui* įvykdžius 50% sutartyje numatytų darbų ir Darbų priėmimo - perdavimo akto pasirašymo.

7.2. Galutinis apmokėjimas (likusi sutarties kainos dalis) – *Rangovui* pilnai pridavus darbus ir pasirašius su *Užsakovu* statybos **Baigiamąjį aktą**.

8. Vykdydamos sutartį, šalys vadovaujasi įstatymais, kitais norminiais aktais bei šios sutarties sąlygomis ir įsipareigoja:

8.1. *Užsakovas* įsipareigoja pateikti reikiamą techninę dokumentaciją, konsultuoti techniniais klausimais darbo eigoje.

8.2. *Rangovas* įsipareigoja atlikti darbus pagal pateiktą techninę dokumentaciją, vykdant darbus vadovautis Lietuvos respublikos įstatymais, dangų atstatymo taisyklėmis, statybos rangos sutarties nuostatais, kitais norminiais aktais.

8.3. *Rangovas* atsako už saugų automobilių ir pėsčiųjų eismą darbų zonoje, kelio ženklų ir aptvėrimų pastatymą bei priežiūrą. Suderina transporto organizavimo pakeitimus darbų vykdymo laikotarpiu bei atsako už pasekmes, susijusias su įsipareigojimo nevykdymu.

8.4. Asfaltavimo darbai keliuose ir gatvėse atliekami tik gavus pagrindų sutankinimo patikrinimą.

8.5. Prieš darbų pradžią, esant būtinybei, *Rangovas* privalo gauti žemės darbų kasimo leidimą suderintą su Kauno miesto savivaldybės administracijos Miesto tvarkymo skyriumi, o baigus darbus per 5 darbo dienas Kauno miesto savivaldybės administracijos Miesto tvarkymo skyriui pateikti reikiamus dokumentus.

8.6. Pilnai atlikęs darbus *Rangovas* privalo pateikti *Užsakovui* išpildomąją geodezinę nuotrauką bei kitus darbų pridavimui reikalingus dokumentus.

9. Garantijos:

9.1. *Rangovo* atliktiems Darbams suteikiamas garantinis terminas, kaip yra nustatyta statybos įstatyme. Atstatytoms dangoms taikomas vienerių metų garantinis terminas, kuris pradedamas skaičiuoti nuo Darbų priėmimo - perdavimo akto patvirtinimo dienos arba nuo darbų rezultato naudojimo (eksploatavimo) pradžios, priklausomai nuo to, kuris iš nurodytų įvykių įvyksta anksčiau.

9.2. Garantinio laikotarpio metu išryškėję darbų defektai fiksuojami atskiru aktu. Šiame akte nurodomas technologiškai pagrįstas terminas, per kurį *Rangovas* įsipareigoja savo sąskaita ištaisyti garantinio laikotarpio metu paaiškėjusius darbų defektus, jų ištaisymo būdus bei tvarką.

10. Šalių įsipareigojimai ir atsakomybė:

Užsakovas:

10.1. Už atliktus darbus apmoka rangovui per 30 kalendorinių dienų nuo darbo priėmimo – perdavimo akto ir PVM sąskaitos – faktūros pasirašymo dienos.

10.2. Nepagrįstai uždelęs atsiskaityti už atliktus darbus nustatytu laiku, moka delspinigius už kiekvieną uždelstą dieną nuo nesumokėtos atliktų darbų vertės.

10.3. Nutraukęs sutartį ne dėl *Rangovo* kaltės, atlygina *Rangovui* jo turėtas pagrįstas objekto statybos išlaidas ir sumoka 10% dydžio baudą nuo visos sutarties kainos.

Rangovas:

10.4. *Užsakovo* nurodytu laiku nepašalinęs defektų, nustatytų per garantinį laiką, moka *Užsakovui* delspinigius nuo darbų vertės už kiekvieną uždelstą dieną ir atlygina *Užsakovo* išlaidas, susijusias su defektų šalinimu, ir dėl to *Užsakovo* patirtus nuostolius.

10.5. Nutraukęs sutartį dėl nepateisinamos priežasties, sumoka *Užsakovui* 10% dydžio baudą nuo visos sutarties kainos ir atlygina dėl to *Užsakovo* patirtus nuostolius.

10.6. Uždelęs objekto statybą, moka *Užsakovui* delspinigius už kiekvieną uždelstą dieną ir atlygina dėl to *Užsakovo* patirtus nuostolius.

11. Sutarties šalys susitaria, kad šioje sutartyje numatyti delspinigiai yra lygūs Finansų ministerijos nustatytiems delspinigiams, nustatytiems už laiku nesumokėtus mokesčius į valstybės biudžetą.

12. Sutarties sąlygos Sutarties galiojimo metu negali būti keičiamos, išskyrus tokias sąlygas, kurias pakeitus nebūtų pažeisti Viešųjų pirkimų įstatymo 3 straipsnyje nustatyti principai ir tikslai. Pirkimo sutarties sąlygų keitimu nebus laikomas pirkimo sutarties sąlygų koregavimas joje numatytomis aplinkybėmis, jei šios aplinkybės nustatytos aiškiai ir nedviprasmiškai. Tais atvejais, kai pirkimo sutarties sąlygų keitimo būtinybės nebuvo įmanoma numatyti pirkimo sutarties sudarymo metu šalys gali keisti tik neesmines Sutarties sąlygas.

13. *Rangovas* įsipareigoja sutarties įvykdymo užtikrinimui per 5 (penkis) darbo dienas po sutarties pasirašymo datos pateikti Lietuvos Respublikoje ar užsienyje registruoto banko ar kredito unijos garantiją ar Lietuvos Respublikoje ar užsienyje registruotos draudimo bendrovės laidavimo draudimą ne mažesnę nei **5.000,00 Eur be PVM**, kuris turi galioti visu sutarties galiojimo laikotarpiu.

14. Sutartis gali būti nutraukta šalių susitarimu apie tai pranešus kitai šaliai ne vėliau kaip prieš du mėnesius, taip pat kitais LR Civilinio kodekso nurodytais atvejais.

15. Sutarties nutraukimas neatleidžia šalių nuo pareigos atsiskaityti už atliktus darbus.

16. Šalys neatsako už visišką ar dalinį savo įsipareigojimų pagal šią Sutartį nevykdymą, jei tai vyksta dėl nenugalimos jėgos aplinkybių veikimo. Šalys tokiu atveju vadovaujasi LR Civilinio kodekso 6.212 straipsniu.

17. Vadovaujantis Viešųjų pirkimų įstatymo 18 straipsnio 11 punktu laimėjusio dalyvio pasiūlymas ir ši sutartis, išskyrus informaciją, kurios atskleidimas prieštarautų teisės aktams arba teisėtiems tiekėjų komerciniams interesams arba trukdytų laisvai konkuruoti tarpusavyje, bus viešinama CVP IS.

18. Ginčai, kylantys vykdant šią sutartį, sprendžiami derybomis, įforminant atitinkamu aktu, o nesusitarus – Lietuvos Respublikos įstatymų nustatyta tvarka.

19. Sutartis sudaryta 2 egzemplioriais: 1 egzempliorius – *Užsakovui* ir 1 egzempliorius – *Rangovui*.

20. Sutarties priedai laikomi neatskiriama Sutarties dalimi. Šios Sutarties pasirašymo dieną pridedami šie priedai:

Priedas Nr.1(Defektinis aktas), 2 lapai;

Priedas Nr.2 (Objekto schemas), 6 lapai.

21. Šalių juridiniai adresai ir kiti rekvizitai:

UŽSAKOVAS:	RANGOVAS:
UAB "Kauno vandenys" Aukštaičių g. 43, LT-44158 Kaunas Tel. (8 37) 30 17 00 Faksas (8 37) 30 18 00 Atsiskaitomoji sąskaita Nr. LT 447044060003089823 AB SEB bankas Banko kodas 70440 Bendrovės kodas 132751369 PVM mokėtojo kodas LT 327513610 Technikos direktorius Valys Venslovas A.V. 	UAB "Senoji Varėnė" Technikos g. 7, LT-51209 Kaunas Tel. (8 37) 76 03 00 Faksas (8 37) 76 03 00 Atsiskaitomoji sąskaita Nr. LT477044060003302490 AB SEB bankas Banko kodas 70440 Įmonės kodas 184760394 PVM mokėtojo kodas LT 84760394 Direktorius Audrius Ažukas A.V. 


Viesųjų pirkimų
skyriaus viršininkas
Henrikas Pajaujis



UŽDAROJI AKCINĖ BENDROVĖ „KAUNO VANDENYS“

TVIRTINU

Technikos direktorius

Valys Venslovas

OBJEKTO APŽIŪROS DEFEKTINIS AKTAS

2015-04-15 Nr. 20-15
Kaunas

Komisijos pirmininkas Techninio – projektų skyriaus (TPS) Statybos priežiūros grupės vyresnysis inžinierius Stasys Jagelavičius.

Nariai: TPS Techninės grupės vadovas Kazimieras Daukša, Tinklų eksploatacijos tarnybos viršininkas Gediminas Kupčinskas .

Komisija apžiūrėjo:

Objektas	Adresas	Inv. Nr.	Objekto statybo s metai	Objekto orientacinė kaina	Darbų Pobūdis (Metinio plano pozicijos Nr.)
Vandentiekio tinklus	Vaidoto g. 83,96,96A,92, 129,136, 163,235,Klevų g.2,5,Kampiški ų g.2, Smėlio g.10	002326	1970		Rekonstrukcija

Komisija nustatė: tikslinga panaikinti viešo naudojimo vandens ėmimo kolonėlę Vaidoto g./ Mažoji g.

Komisija siūlo:

1. Suprojektuoti vandentiekio linijas ir įvadus.
2. Pakloti vandentiekio liniją dvisluoksniu vamzdžiu DN110, PE100, PN10, (63,0m), gylis 2,0m.
3. Pakloti vandentiekio liniją DN50, PE100,PN10 (65,0m), gylis 2,0m.
4. Pakloti gyv. namų vandentiekio įvadus (12vnt.) DN32, PE100, PN10 (267,0m), gylis 2,0m , įrengiant kiekvienam uždaromąją armatūrą pajungimo vietoje.

5. Naudojamas medžiagas derinti su Tinklų skyriumi, pateikiant būtinus atitikties dokumentus.
6. Atkasti pajungimo vietoje ir panaikinti viešo naudojimo vandens ėmimo kolonėlę.
7. Darbų terminus derinti su kiekvienu abonentu atskirai, bei su Tinklų skyriumi ir technine priežiūra.
8. Sutvarkyti statybvietę, atstatant dangas pagal Kauno m. patvirtintas žemės kasimo taisykles.
9. Pateikti užsakovui atliktų darbų dokumentaciją.
10. Rekomenduojamas objekto vykdymo terminas 9 mėnesiai.

Komisijos pirmininkas

Stasys Jagelavičius

Nariai


Kazimieras Daukša
Gediminas Kupčinskas


SUDERINTA


Ekonomikos skyriaus viršininkė

Giedrė Kulvietytė



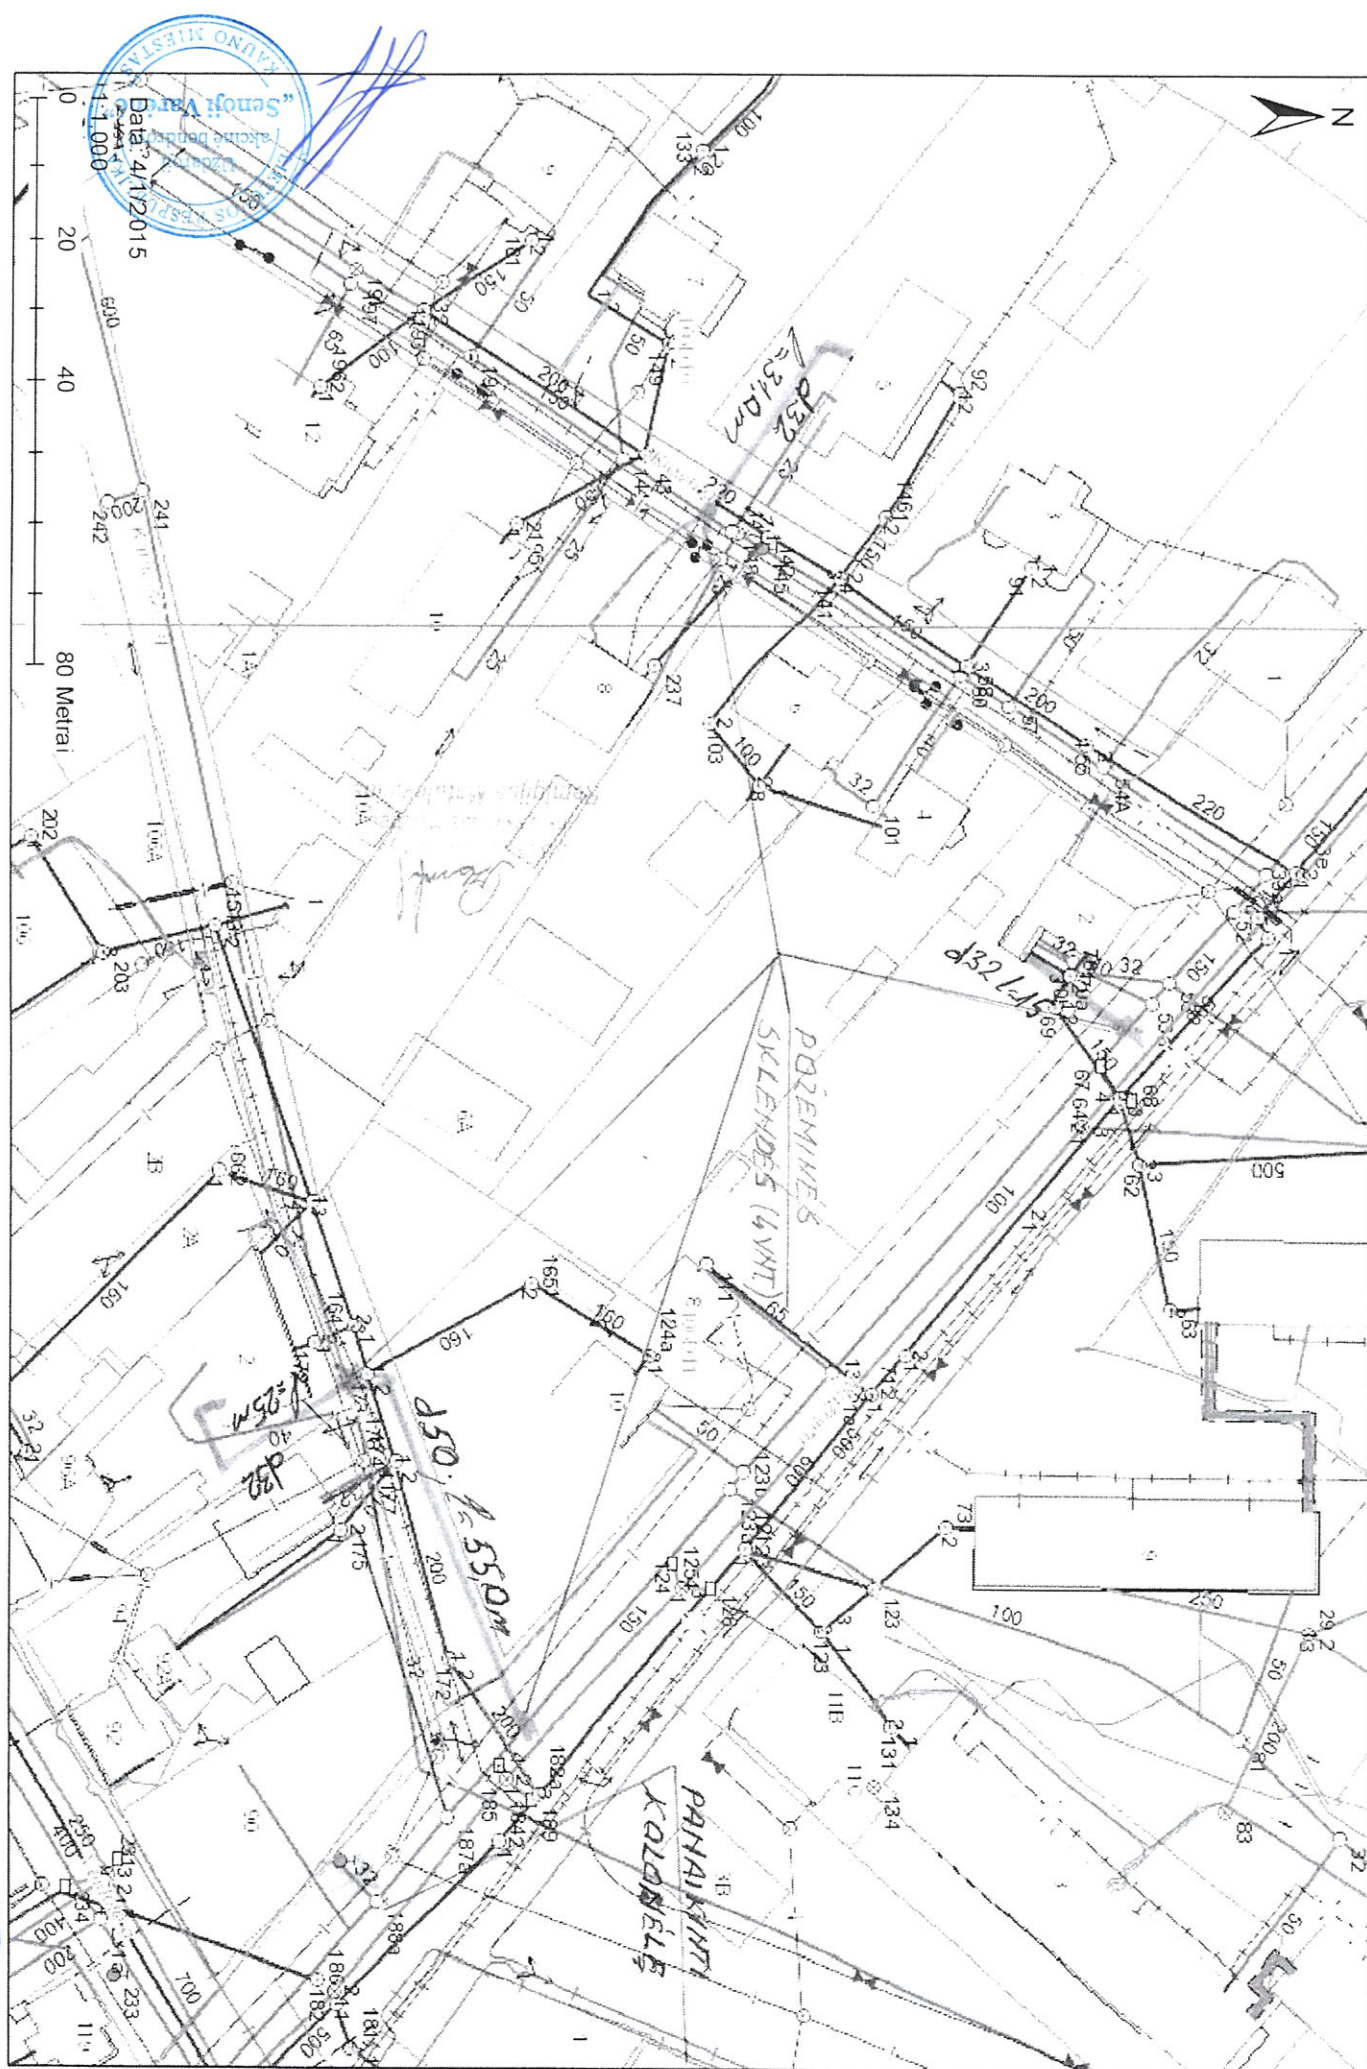

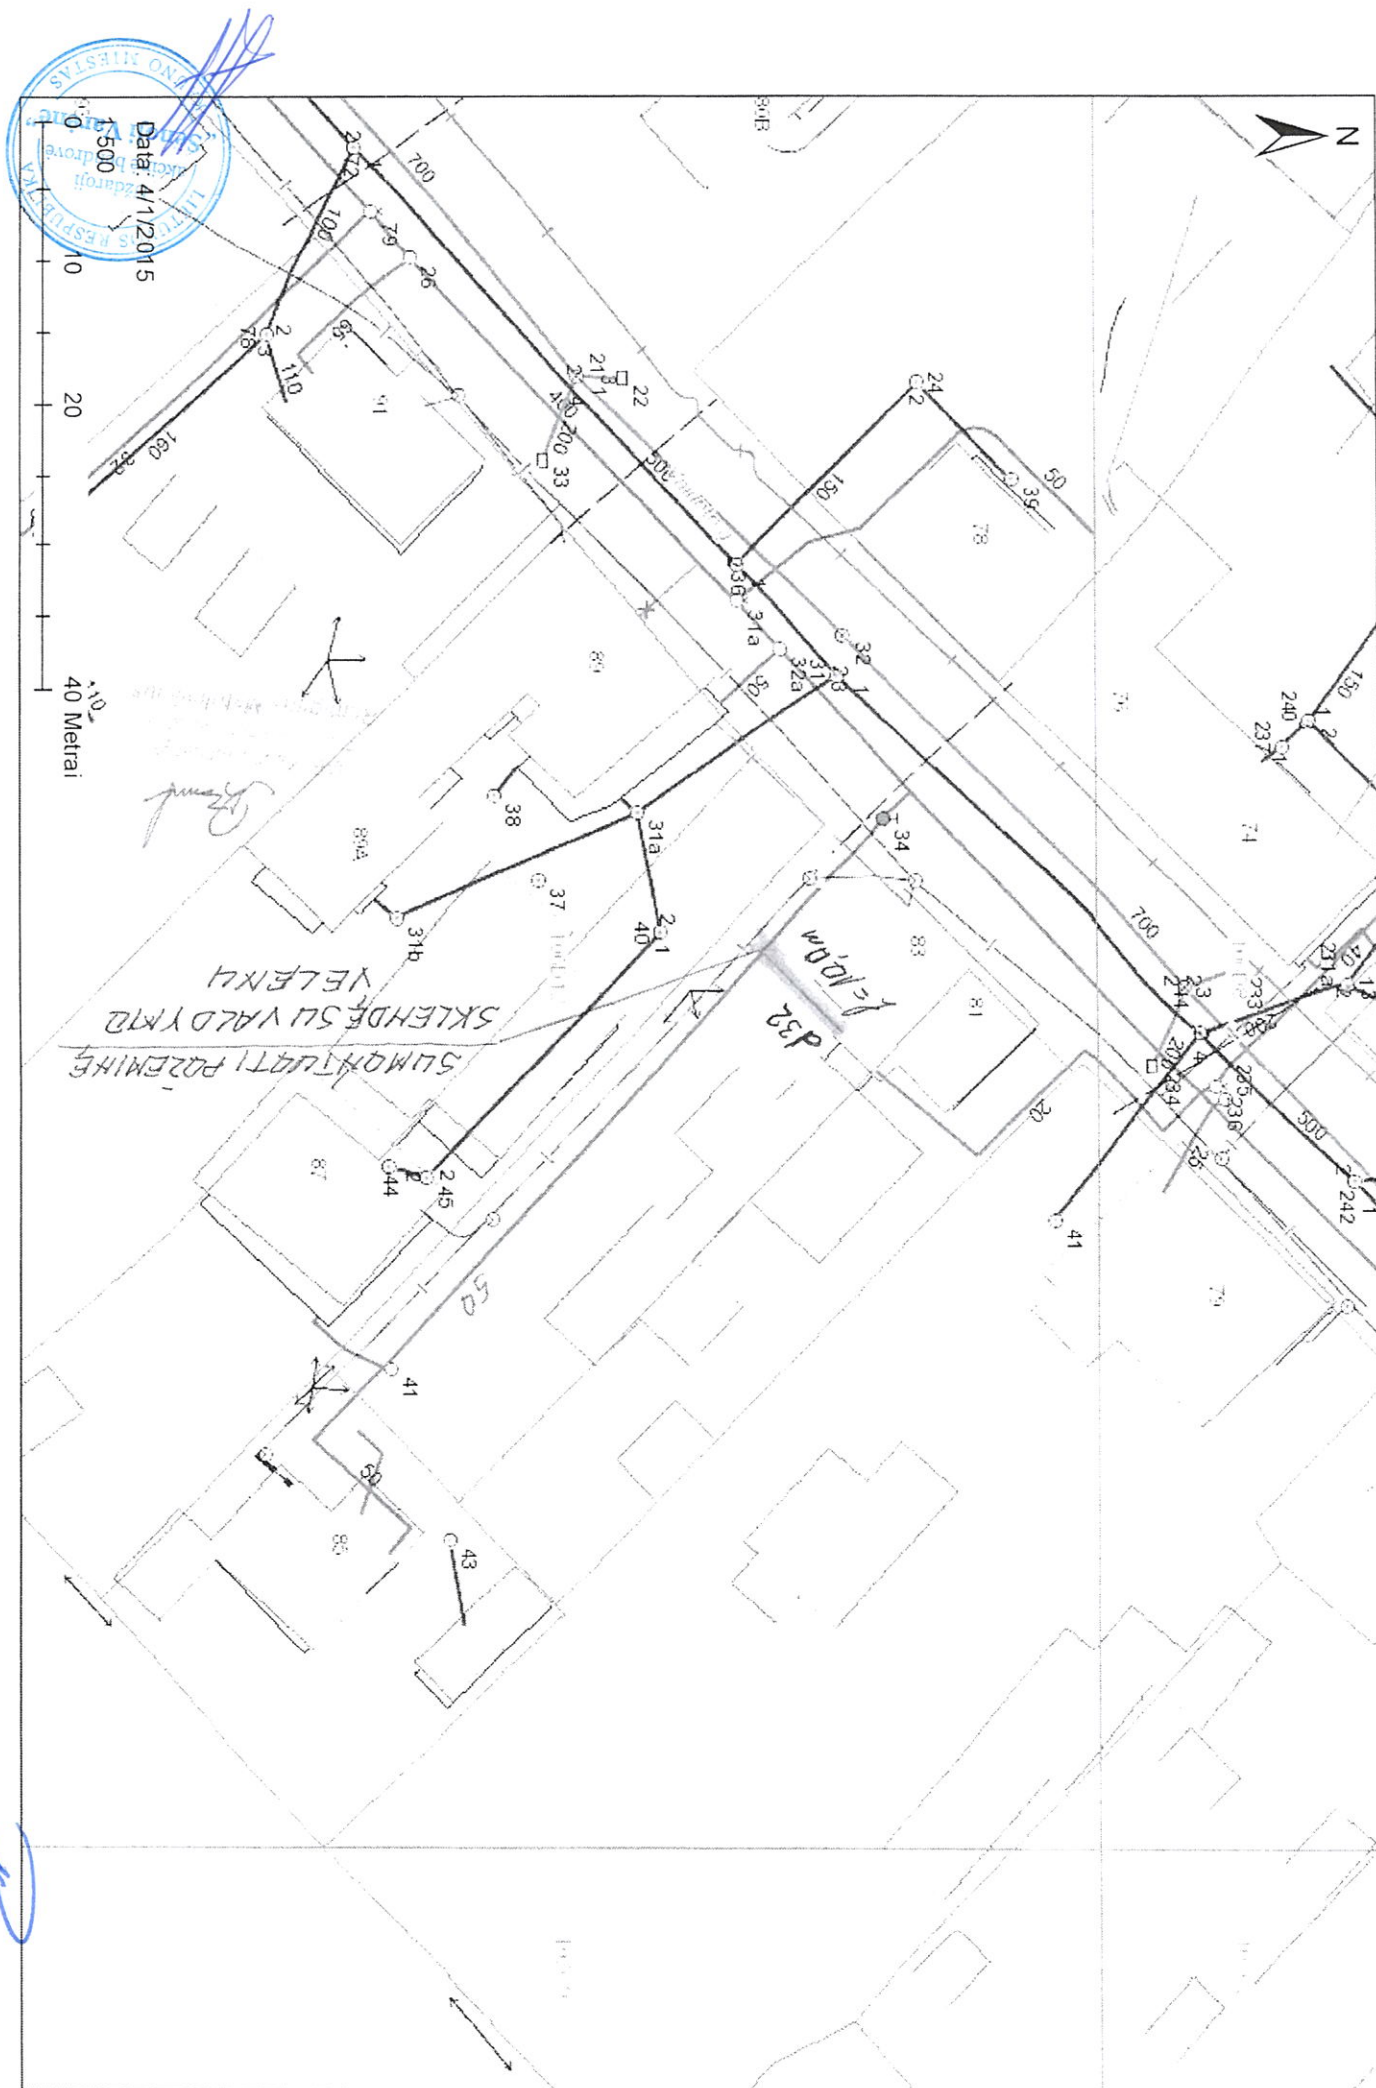

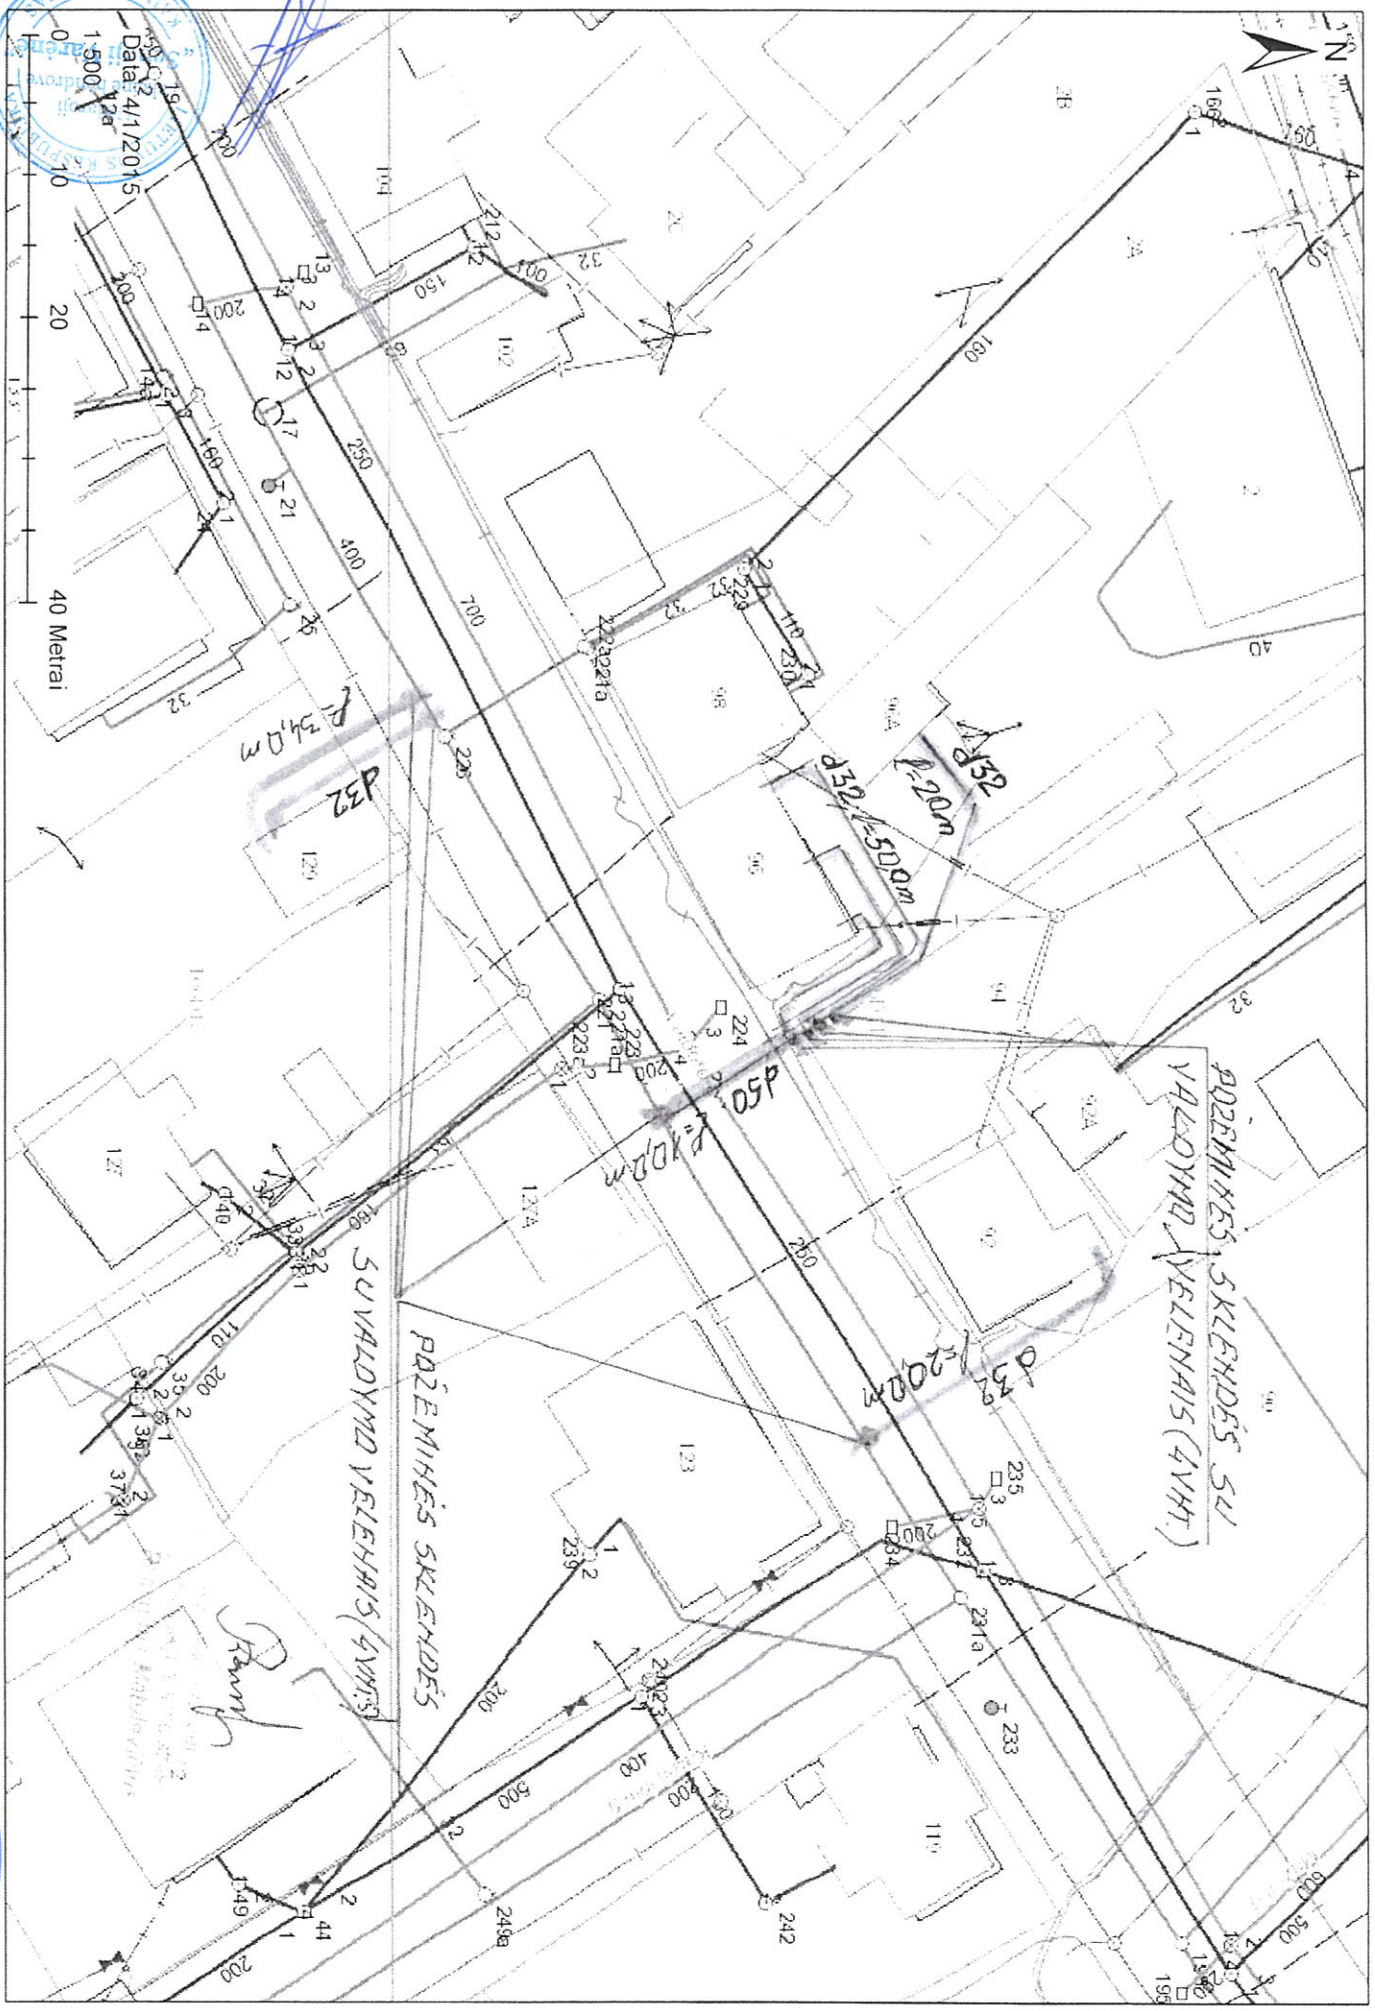

Handwritten signature or initials.





Data: 4/1/2015

1:500

0 10 20 40 Metrai

POŽEIMINĖS SKEMINĖS
SU VALDYMO PLANAIS
(2 VYST)

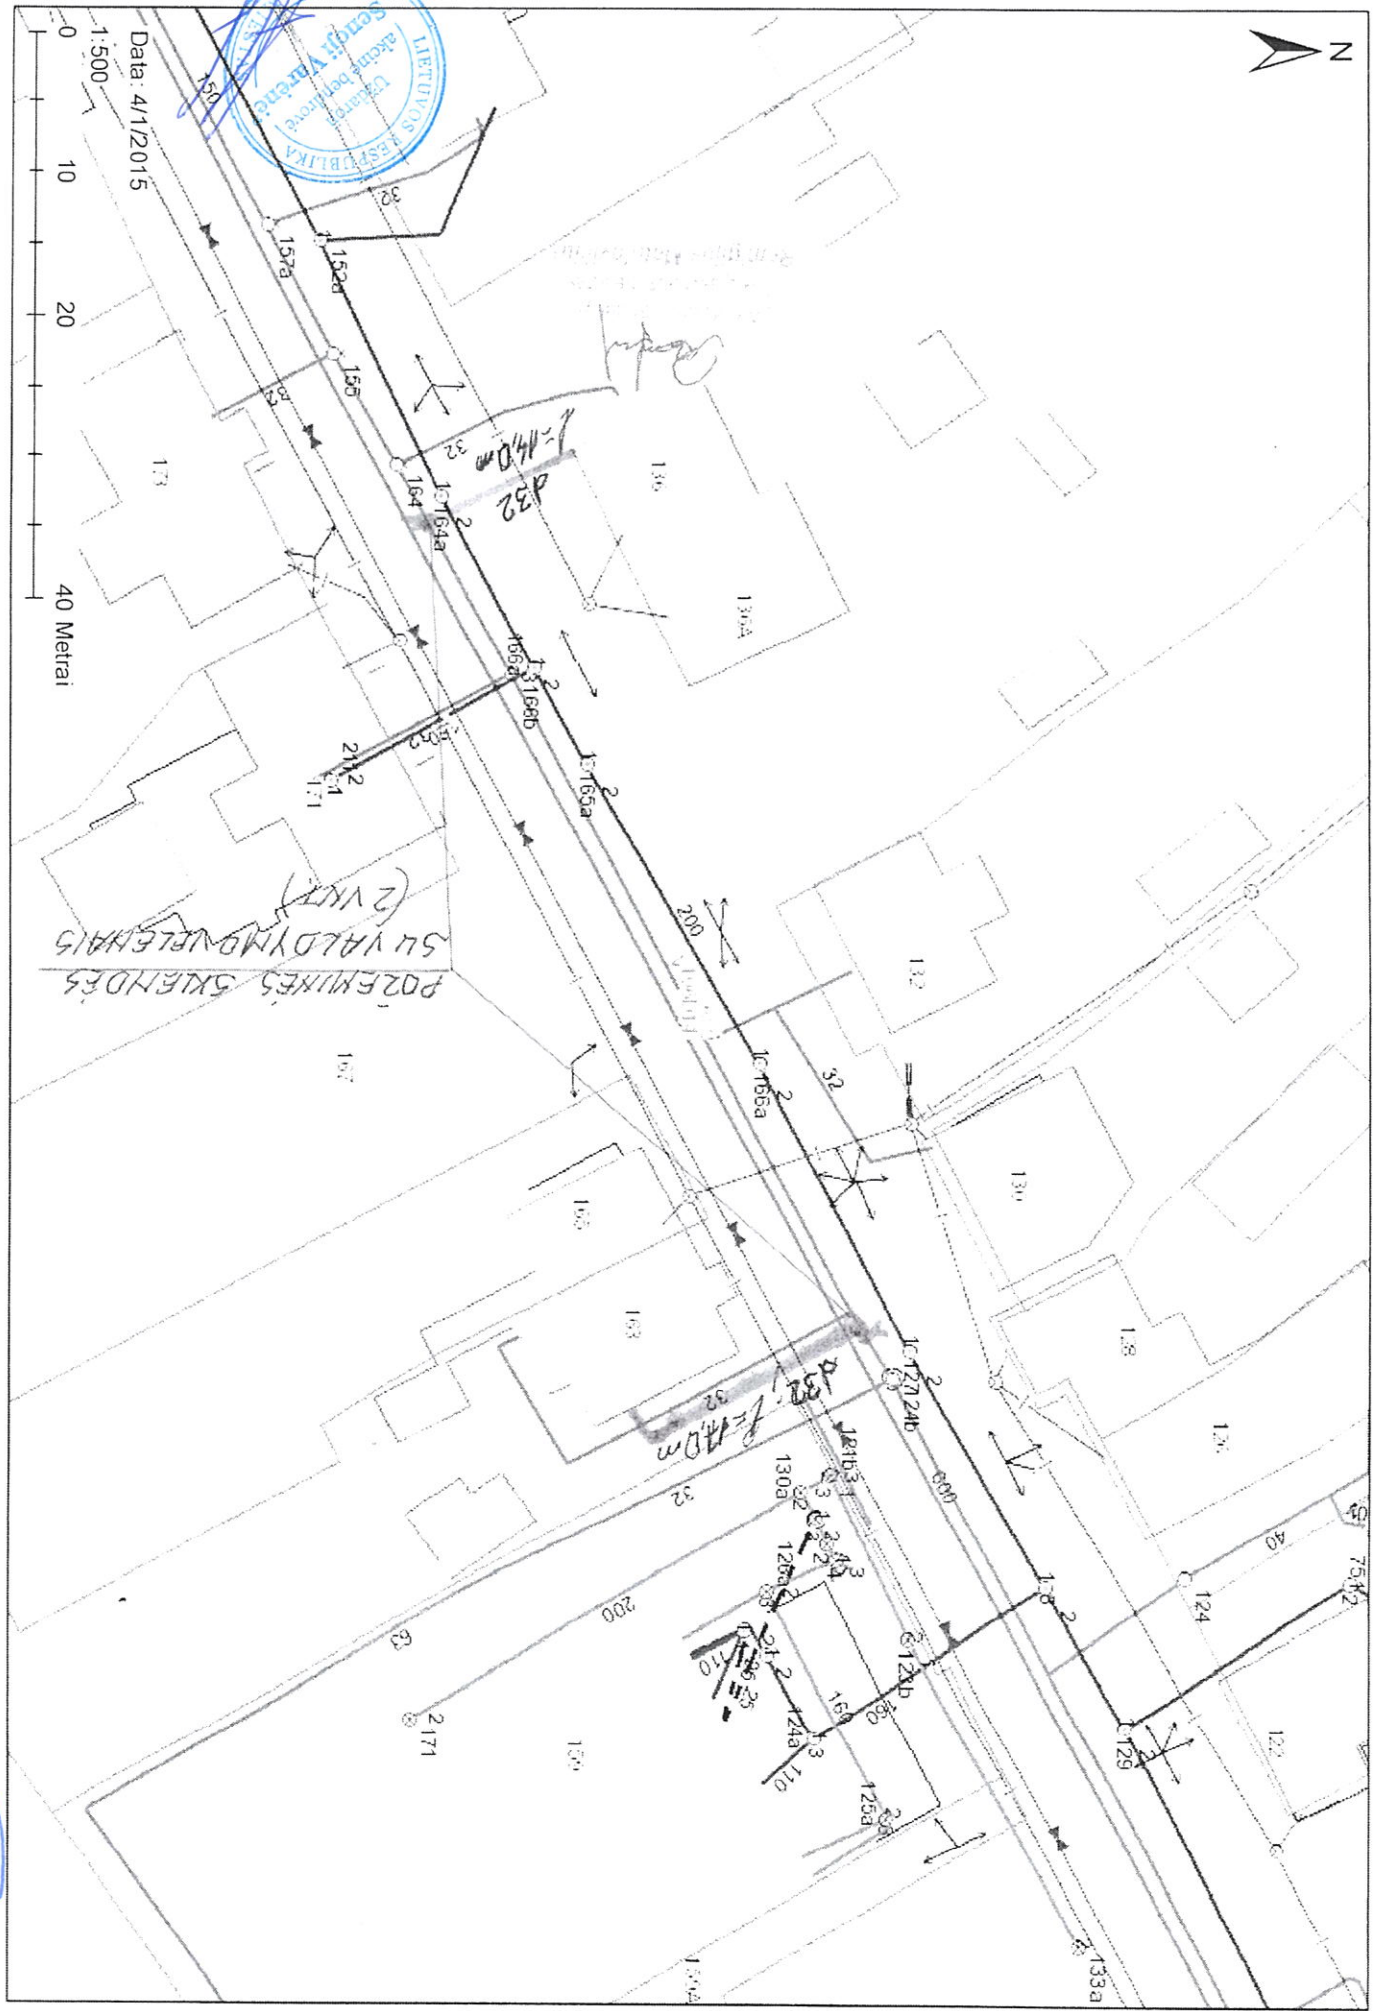

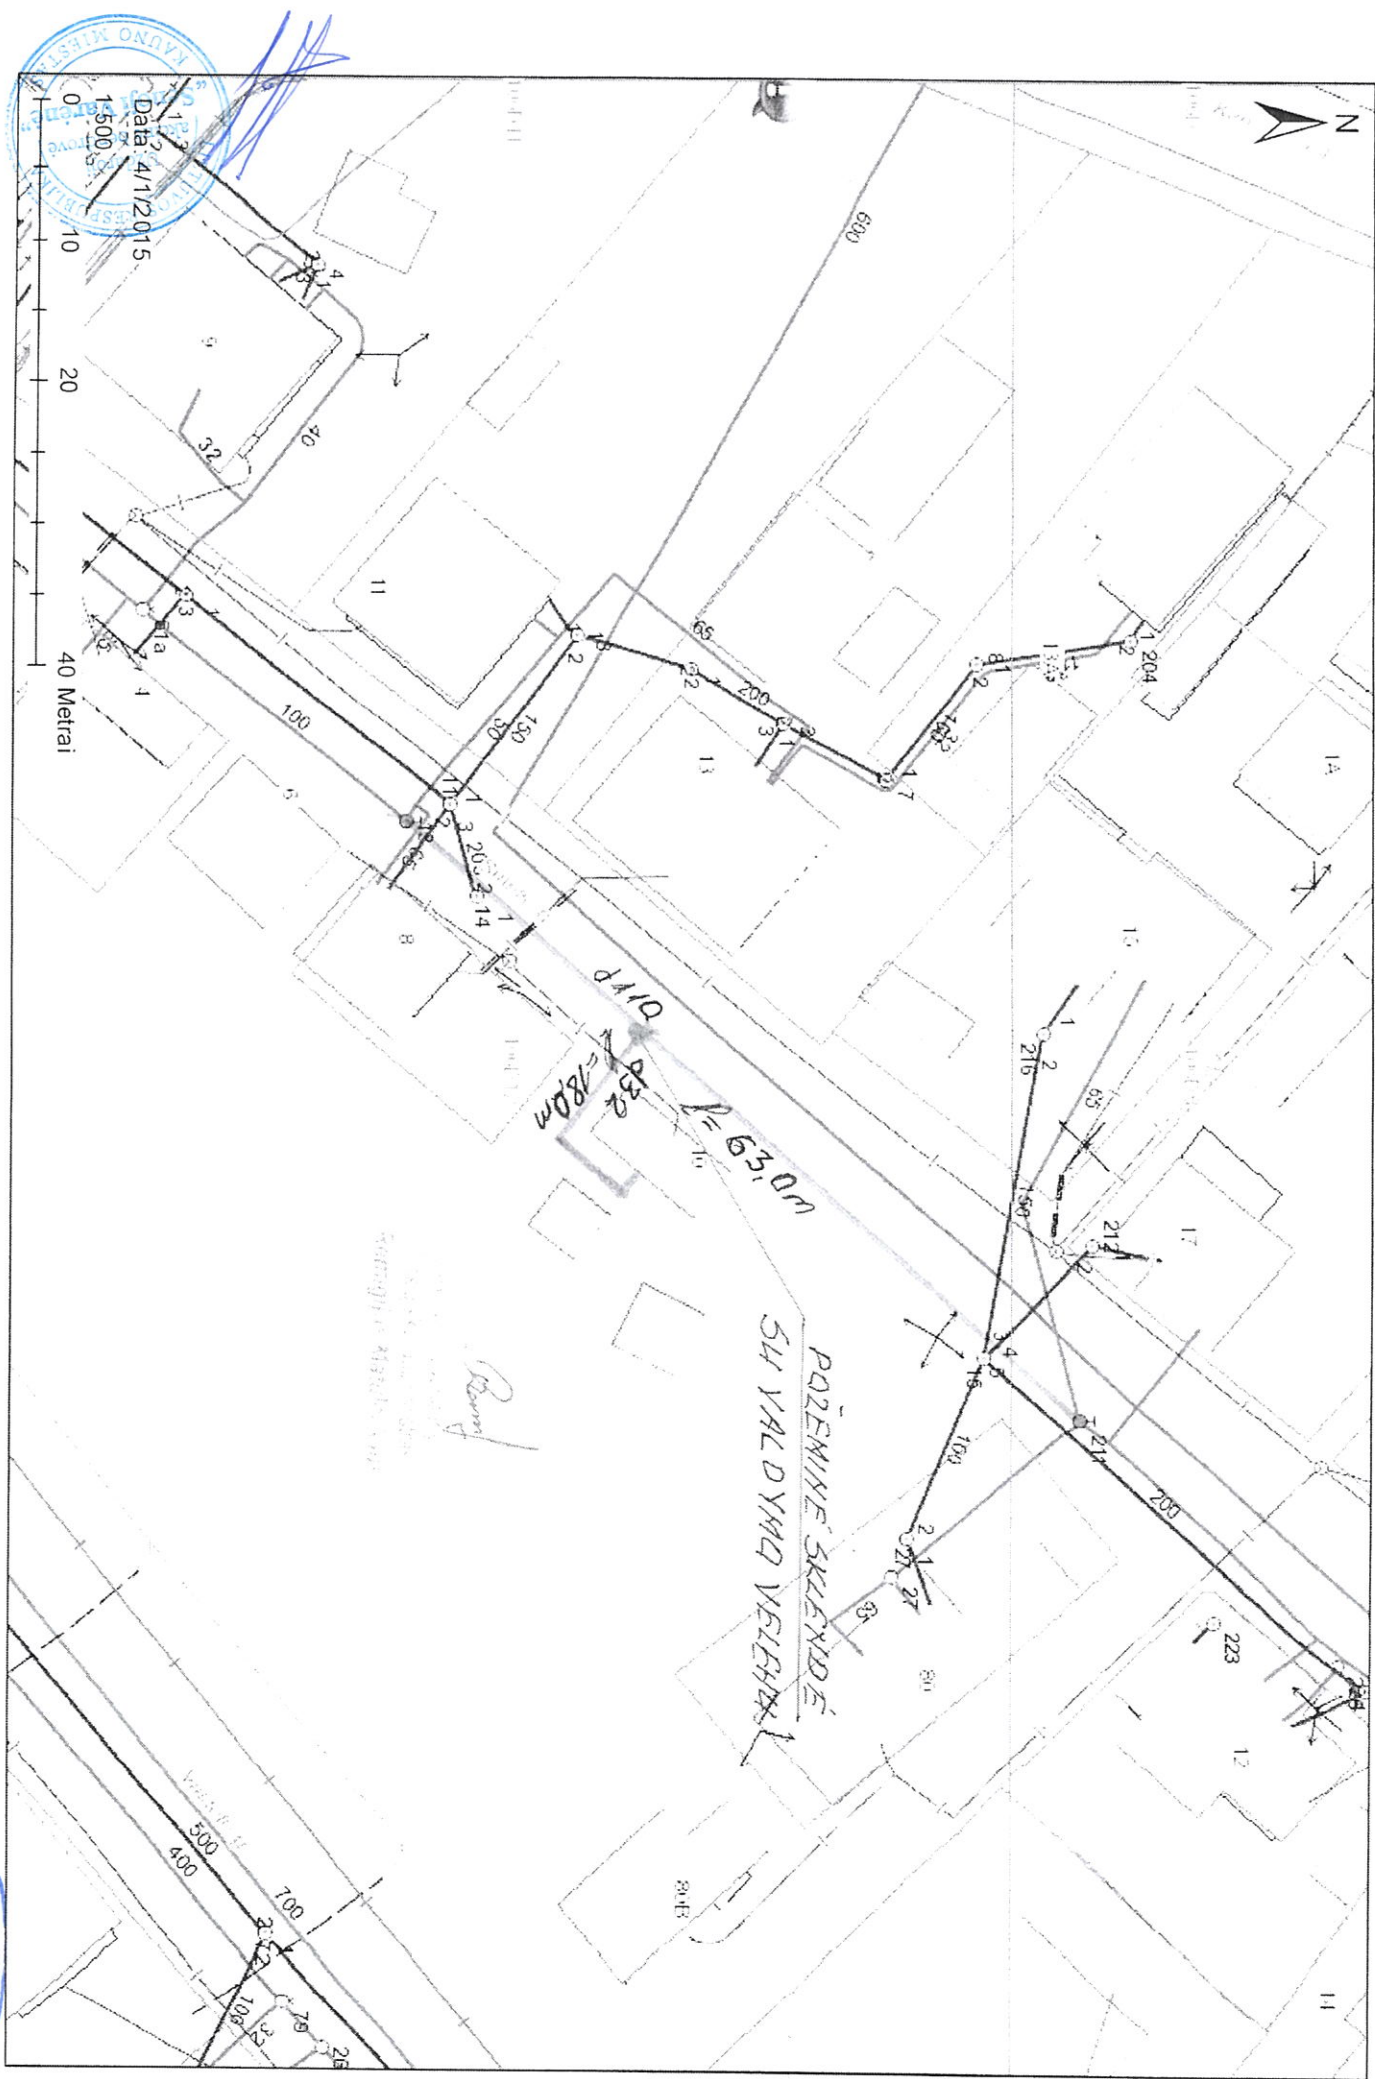

Data: 4/1/2015

1:500

0

10

20

30

40

Metrai



POŽENÍNE SKLENIDÉ
SU VAL DYM VĚLHAK

8410

832

18.0m

R = 63.0m

Handwritten signature

Handwritten text

Handwritten signature

