


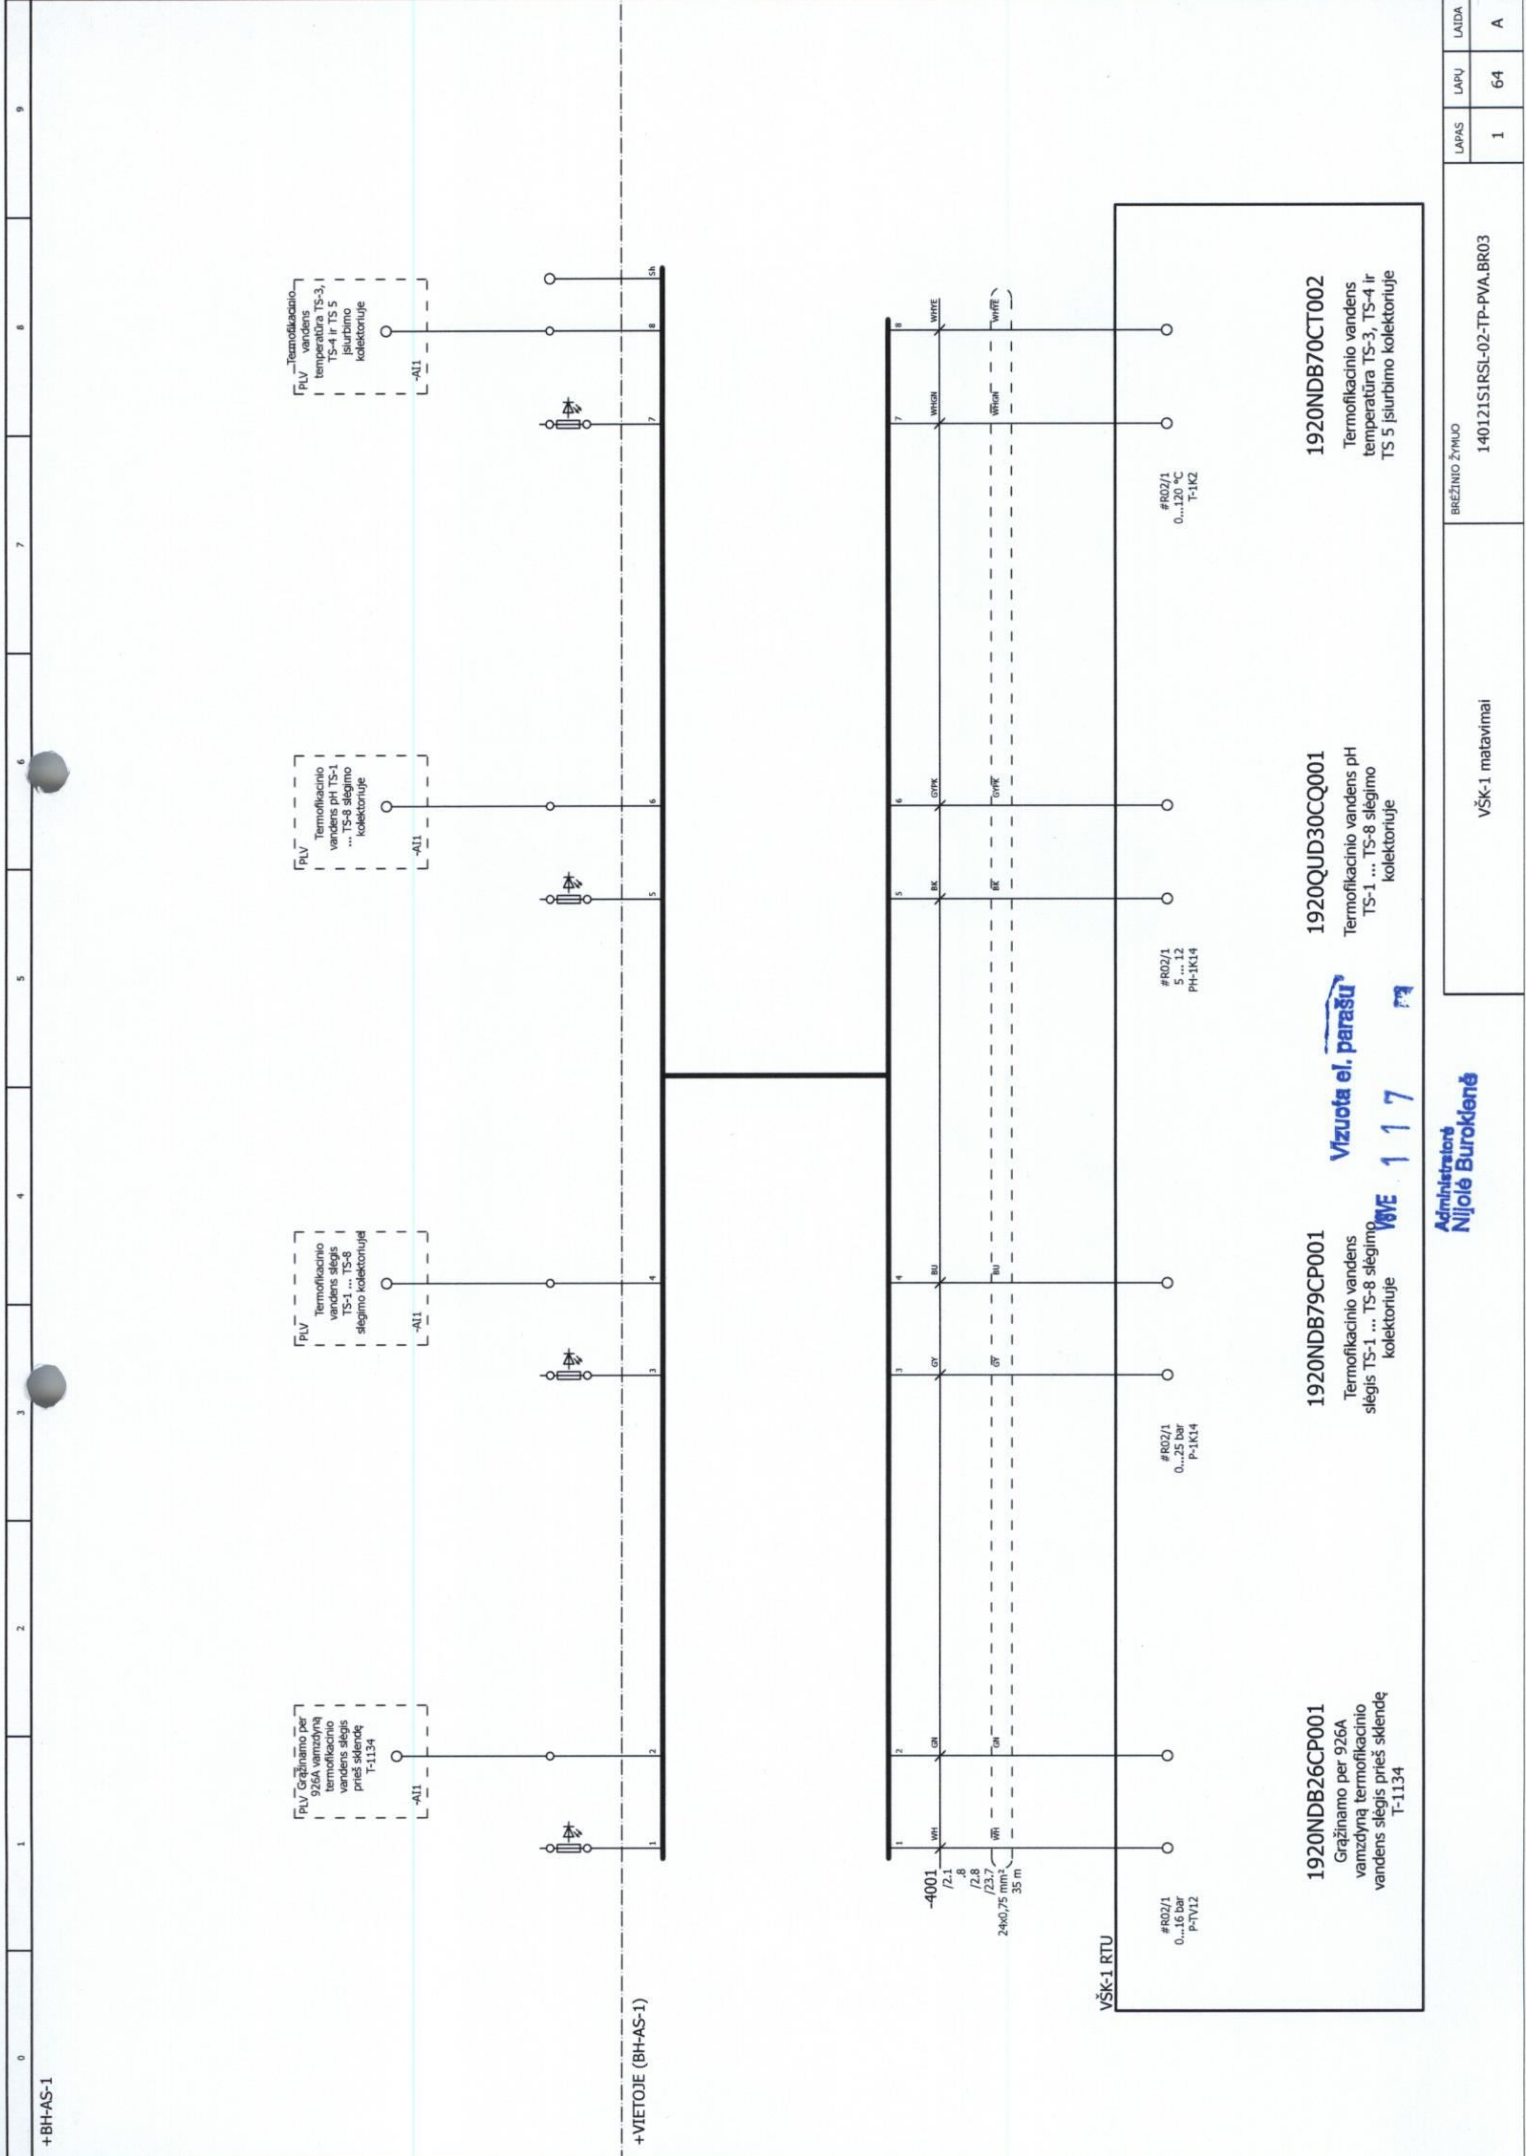

+BH-AS-1


+VIETOJE (BH-AS-1)

1920NDB26CP001
Gražinamo per 926A vamzdyną termofikacinio vandens slėgis prieš sklendę T-1134

1920NDB79CP001
Termofikacinio vandens slėgis TS-1 ... TS-8 slėgimo kolektoriuje

1920QUD30CQ001
Termofikacinio vandens pH TS-1 ... TS-8 slėgimo kolektoriuje

1920NDB70CT002
Termofikacinio vandens temperatūra TS-3, TS-4 ir TS 5 šiluminio kolektoriuje

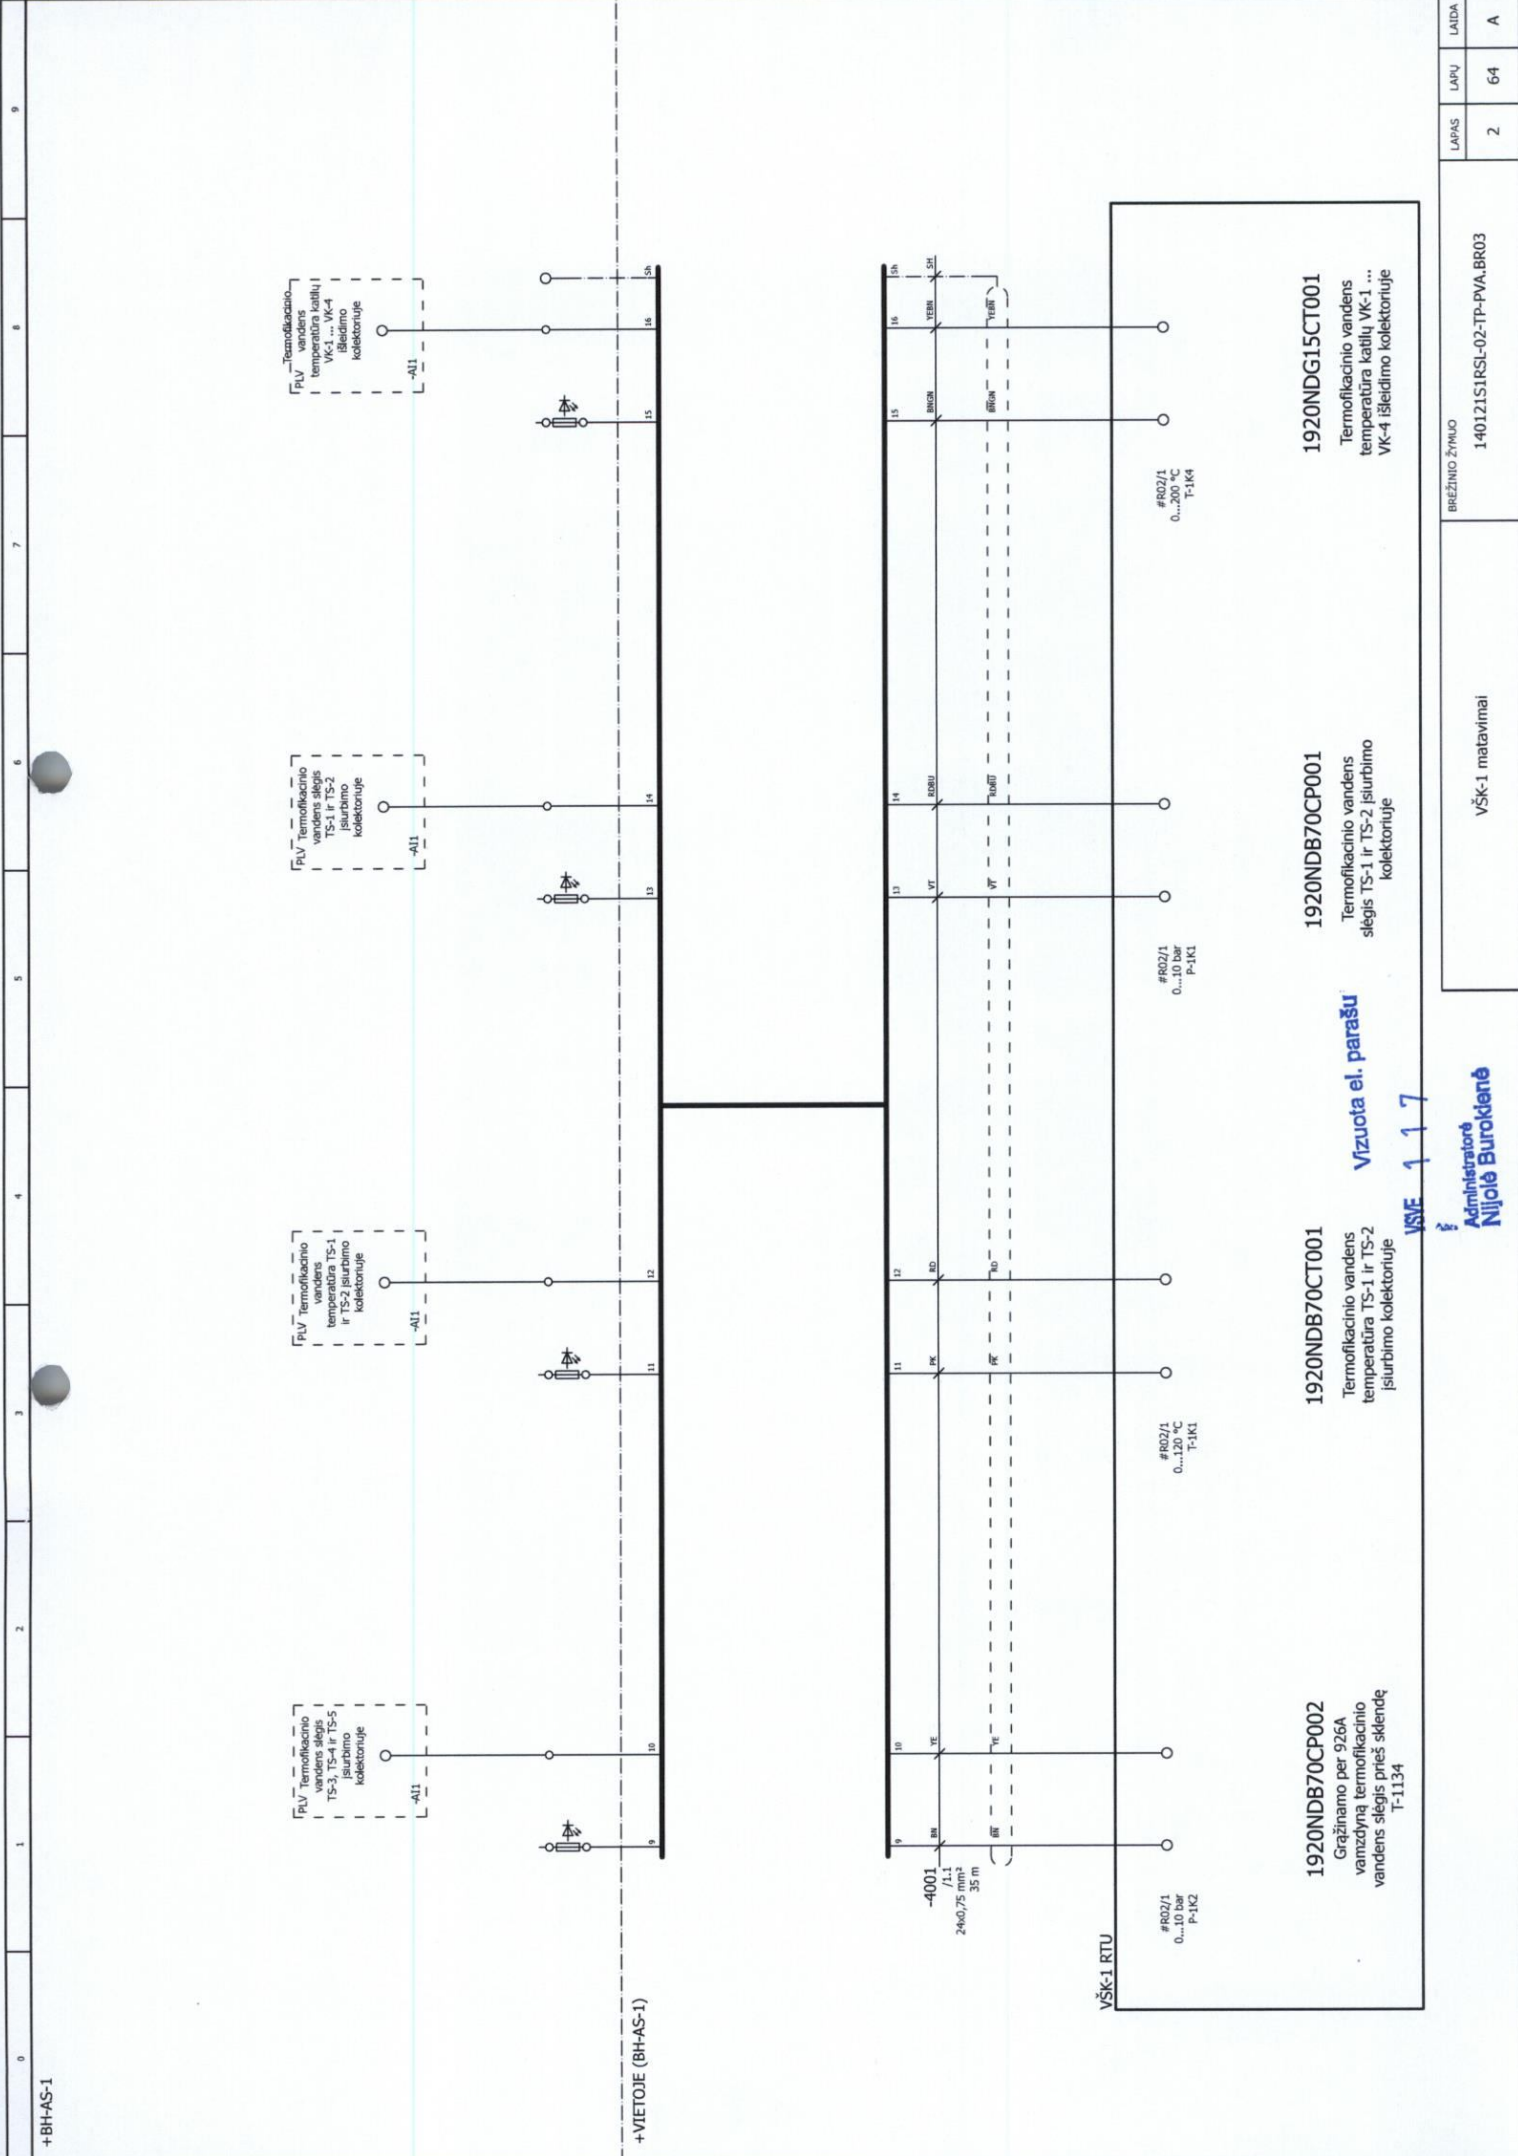

+BH-AS-1

+VIETOJE (BH-AS-1)

1920NDB70CP002
Grazinamo per 926A
vandenį termofikacinio
vandens slėgis prieš skendę
T-1134


1920NDB70CT001
Termofikacinio vandens
temperatūra TS-1 ir TS-2
išsurbimo kolektoriuje

Vizuota el. parašu

1920NDB70CP001
Termofikacinio vandens
slėgis TS-1 ir TS-2 išsurbimo
kolektoriuje

1920NDG15CT001
Termofikacinio vandens
temperatūra katilų VK-1 ...
VK-4 išleidimo kolektoriuje


BREŽINIO ŽYKLAS		VŠK-1 matavimai		14012151RSL-02-TP-PVA.BR03	
LAPAS	LAPŲ	LAPAS	LAPŲ	LAPAS	LAPŲ
2	64	2	64	2	64
				A	

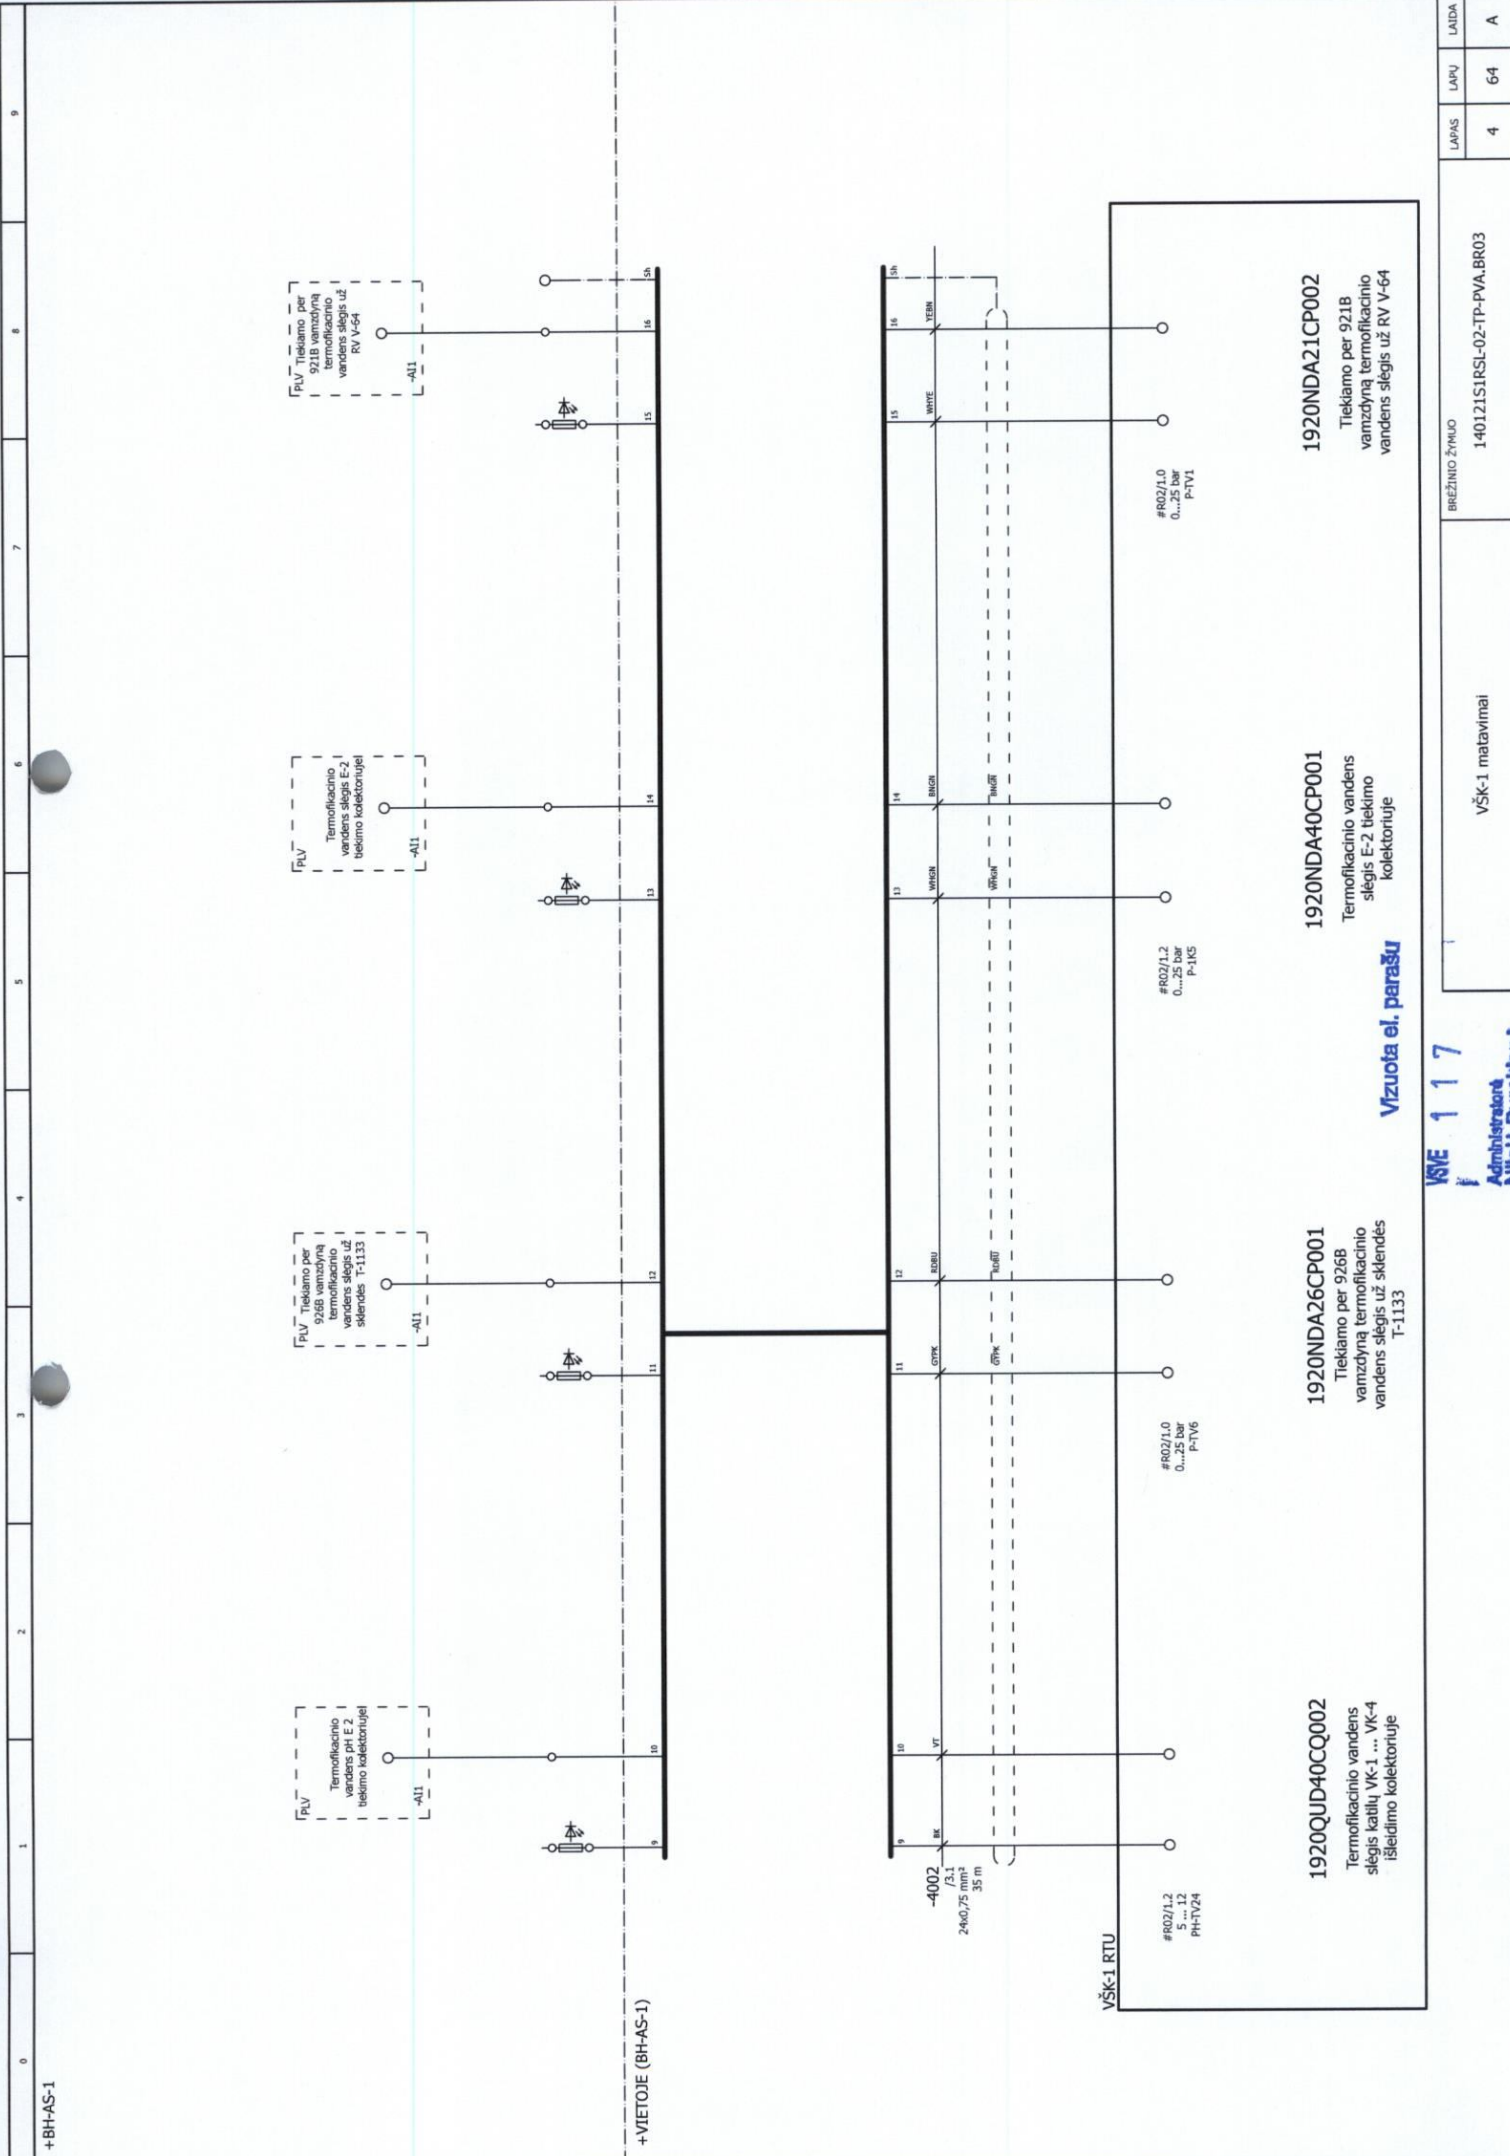

BREŽINJO ŽYMAU		LAPAS	LAIKA
VŠK-1 matavimai		4	A
140121S1RSL-02-TP-PVA-BR03		64	A



všK-1 matavimai	140121S1RSL-02-TP-PVA, BR03
-----------------	-----------------------------

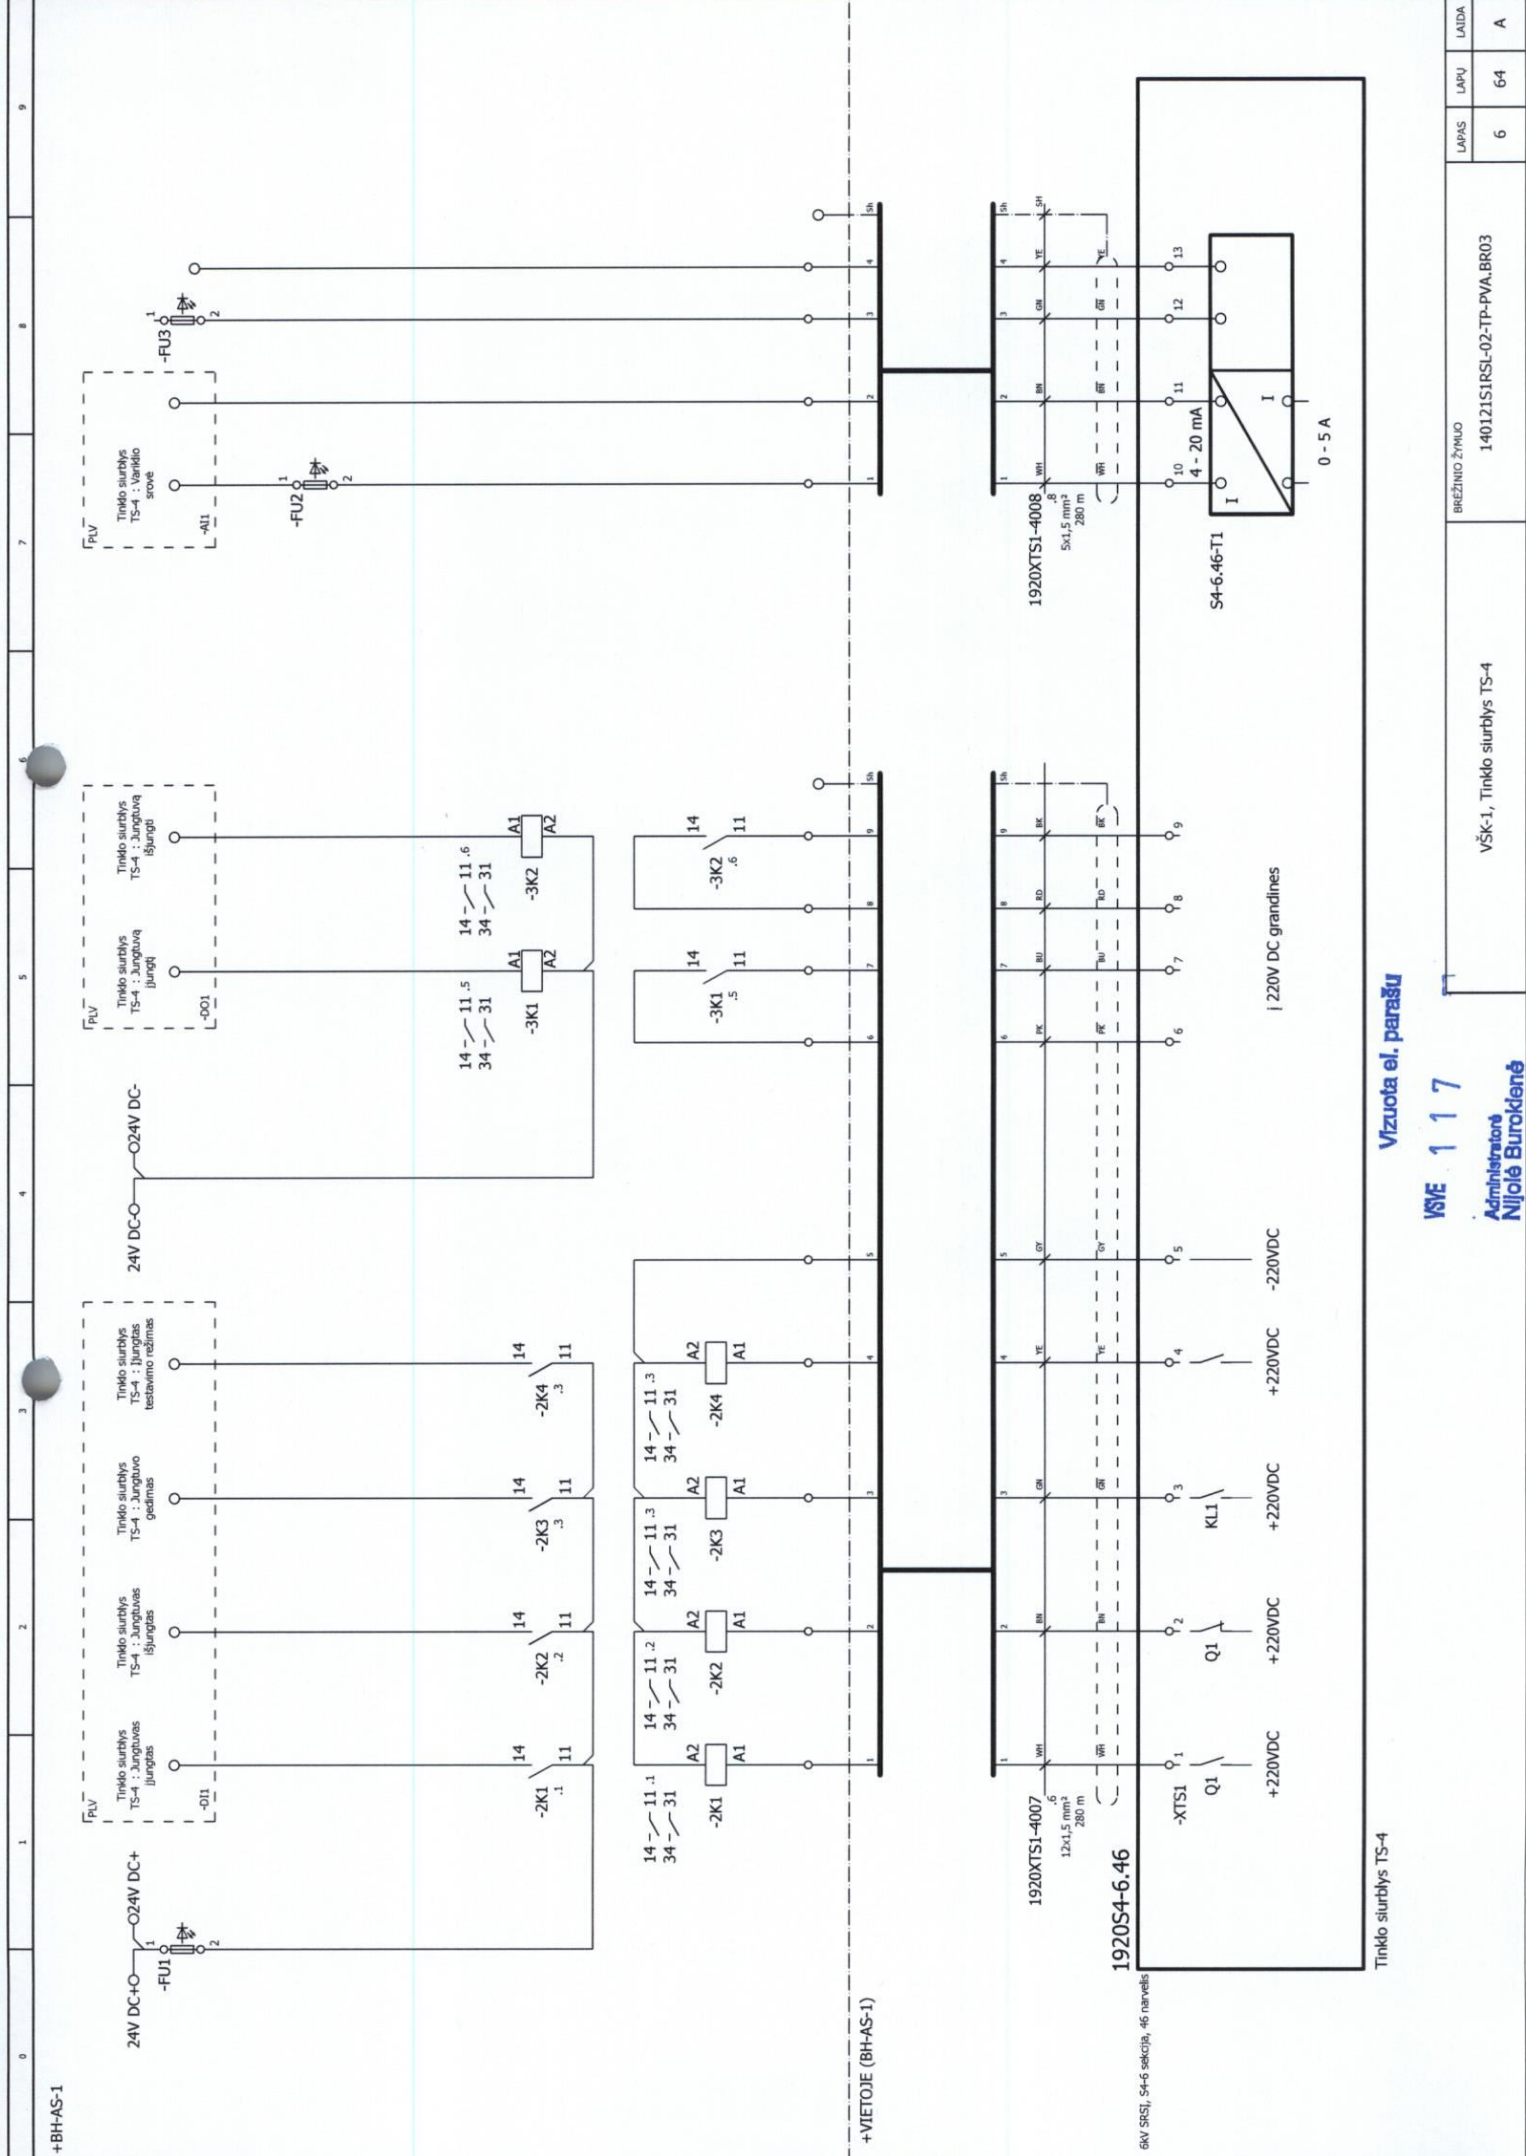

+BH-AS-1

+VIETOJE (BH-AS-1)

6KV SRSI, S4-6 sekcia, 46 narvelis

Tinklo siurblys TS-4

Vizuota el. parašu

VSVE 117

Administratore
Nijolė Burokienė

VŠK-1, Tinklo siurblys TS-4

BRĖŽINIO ŽYMŲ

140121S1RSL-02-TP-PVA.BR03

LAPAS


6

LAPŲ


64


LADA


A

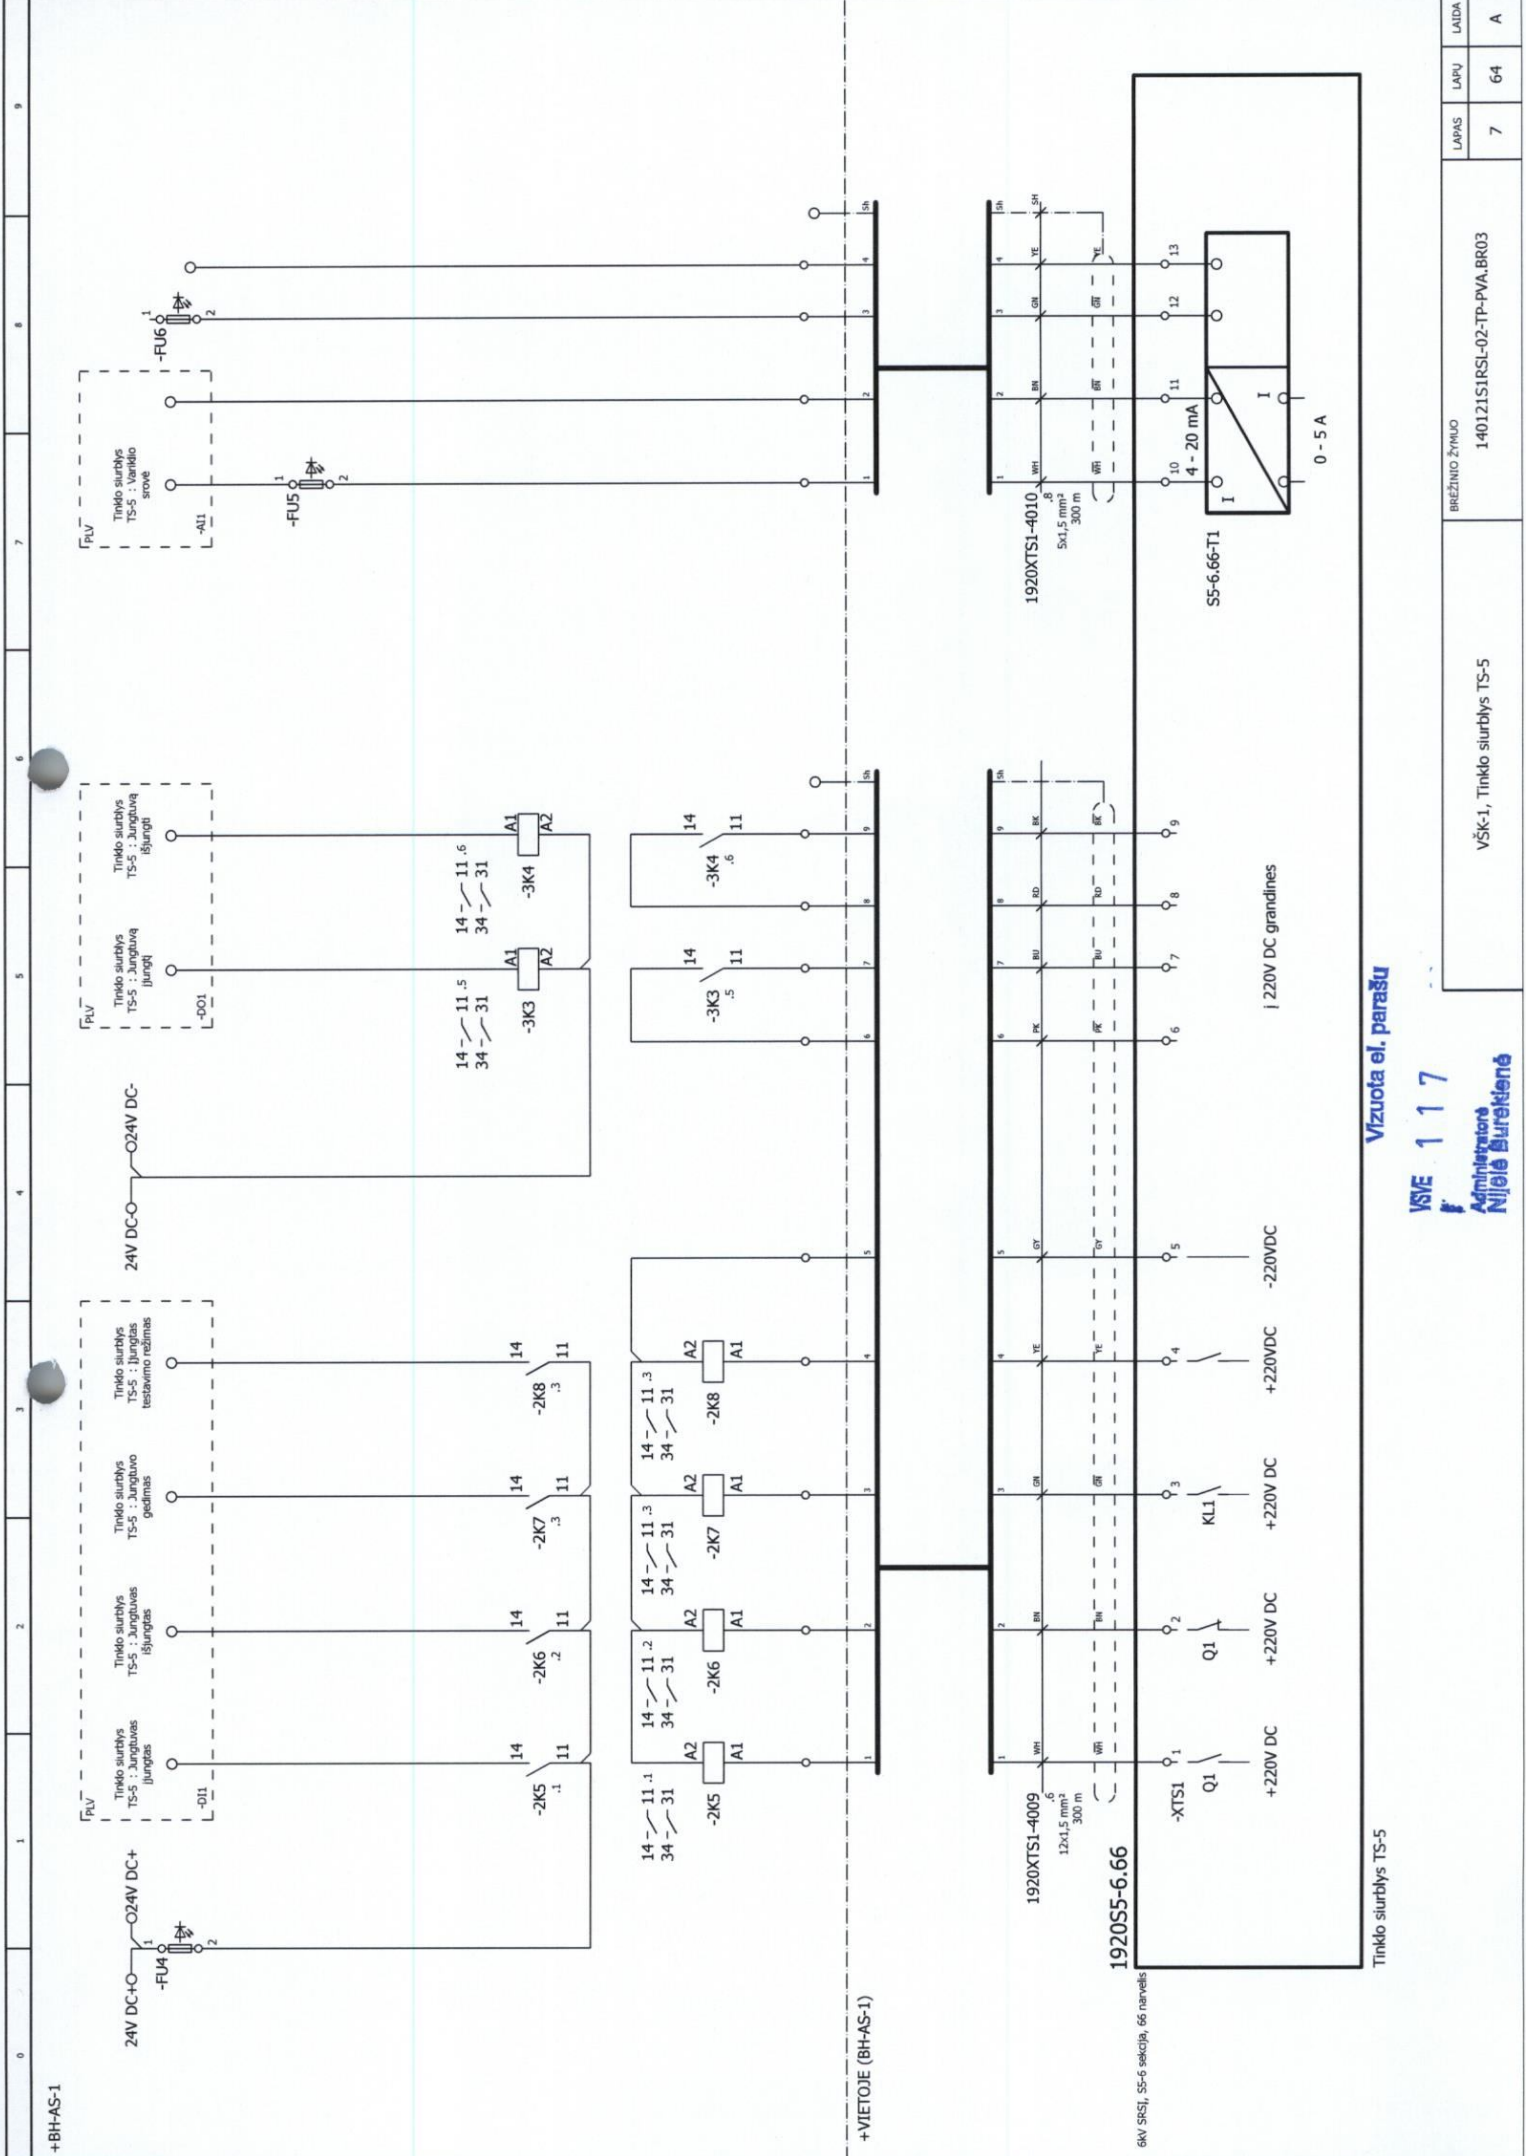

+BH-AS-1			+VIETOJE (BH-AS-1)		
0	1	2	3	4	5
6	7	8	9		
Tinklo siurblys TS-5			VŠK-1, Tinklo siurblys TS-5		
BŖEŽINIO ŽYMO			140121S1RS1-02-TP-PVA.BR03		
LAPAS			LAPŲ		
7			64		
LAIDA			A		

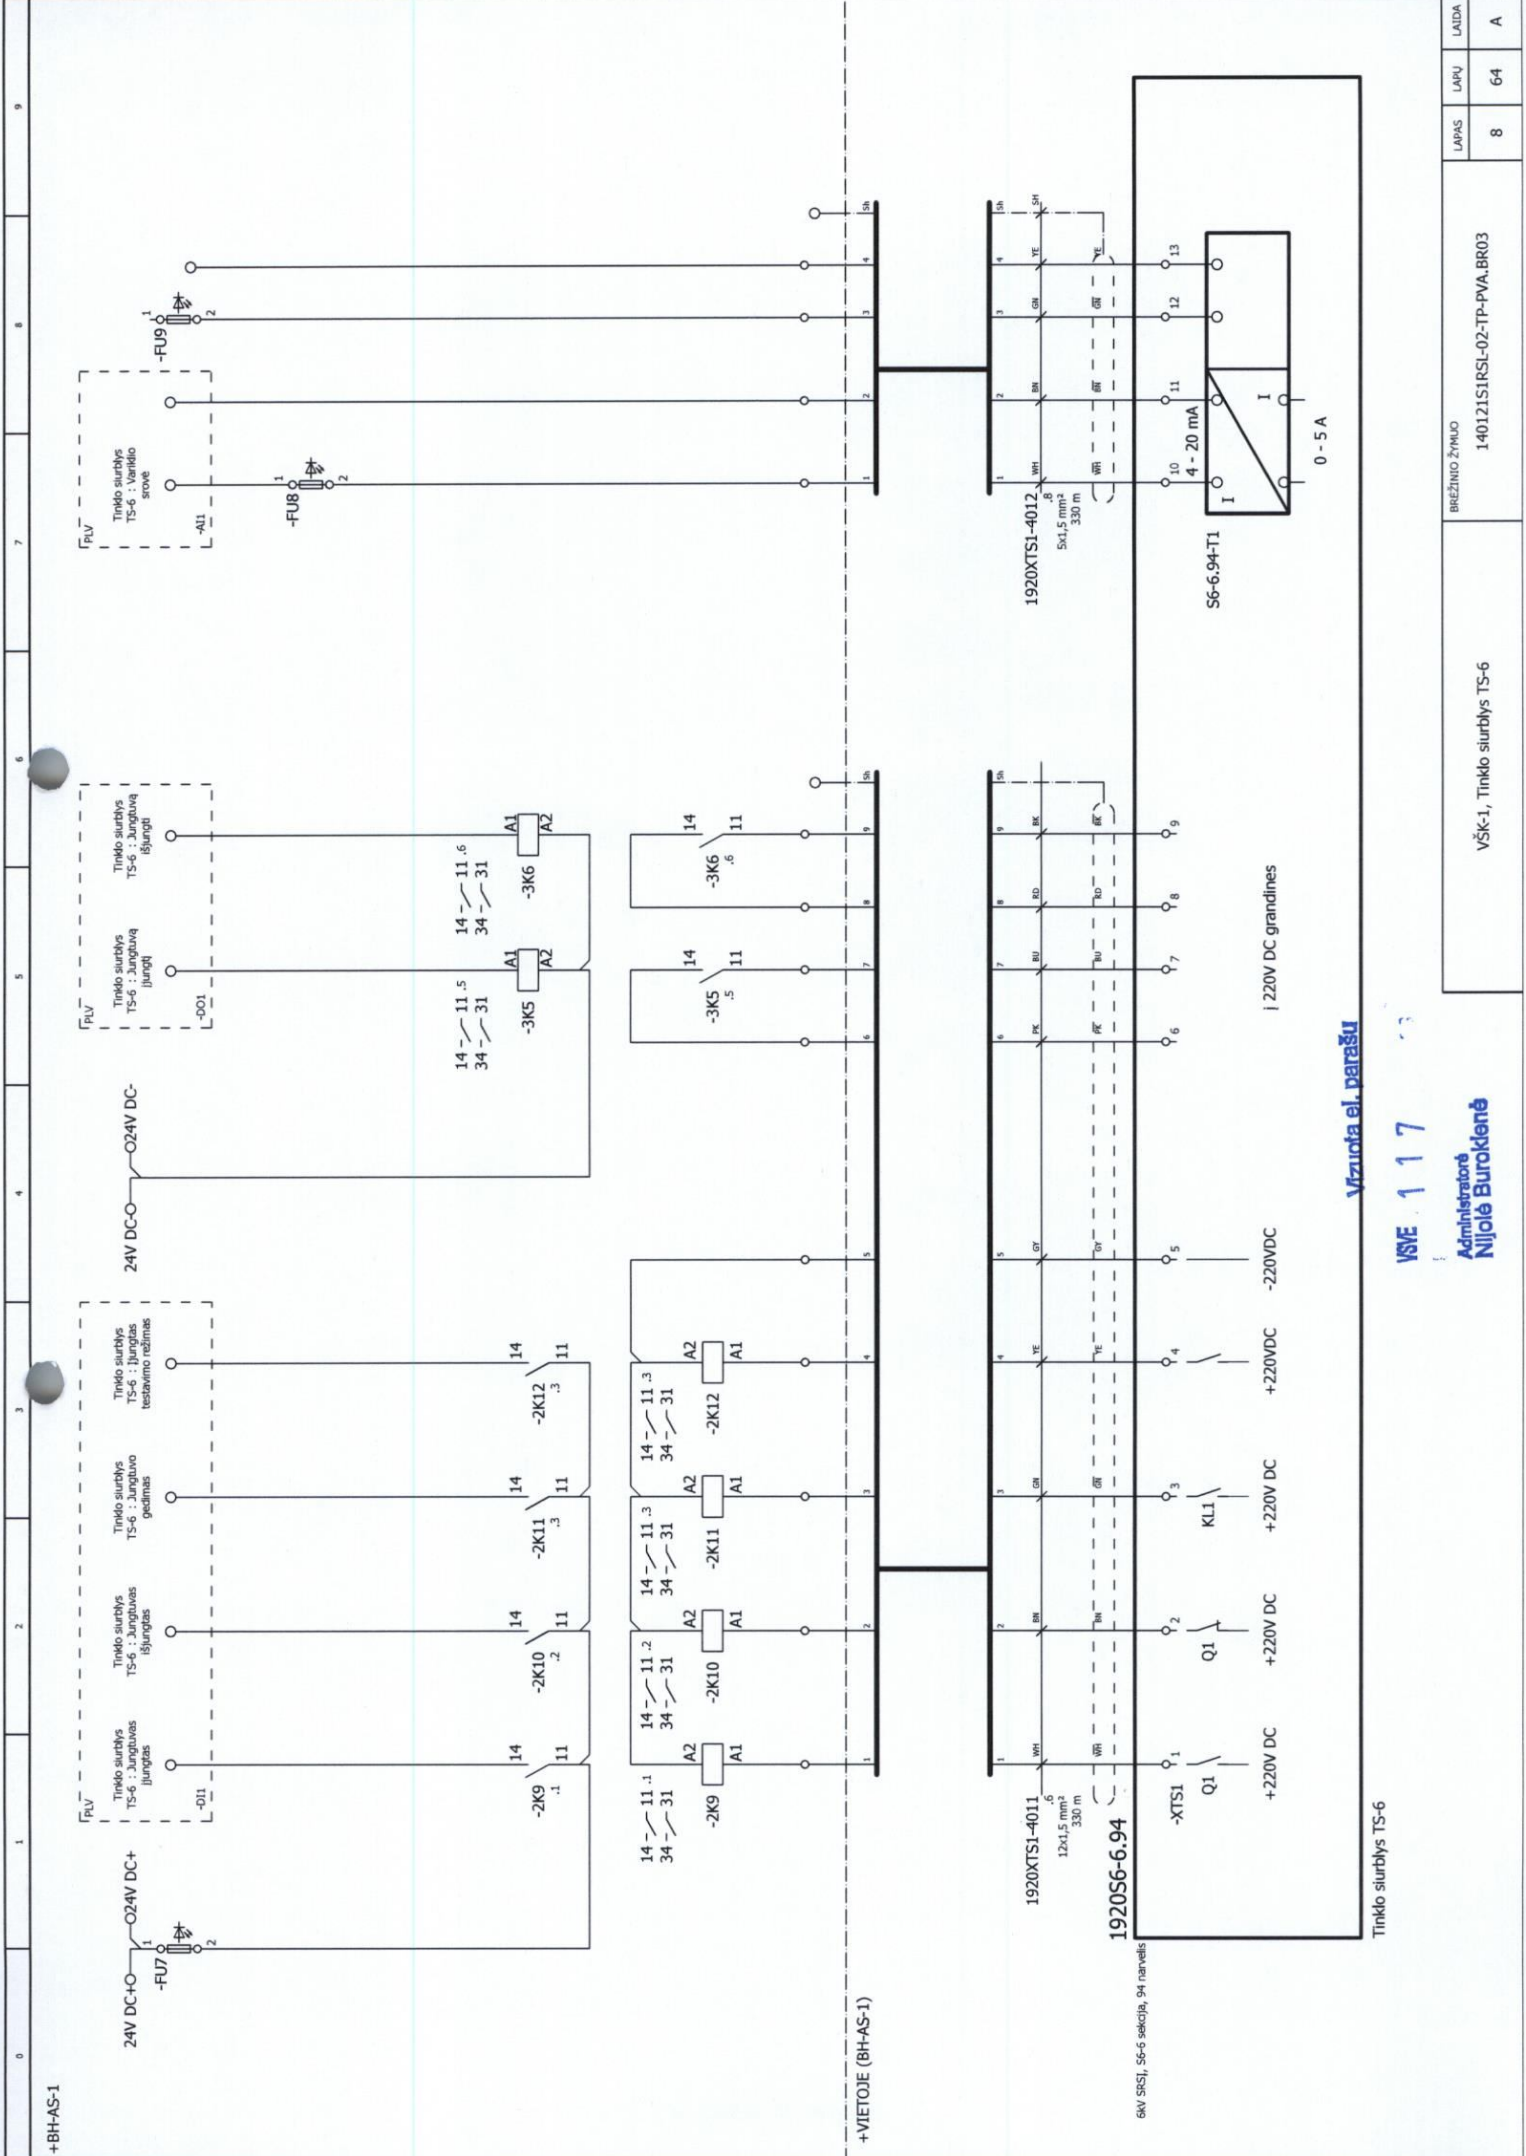

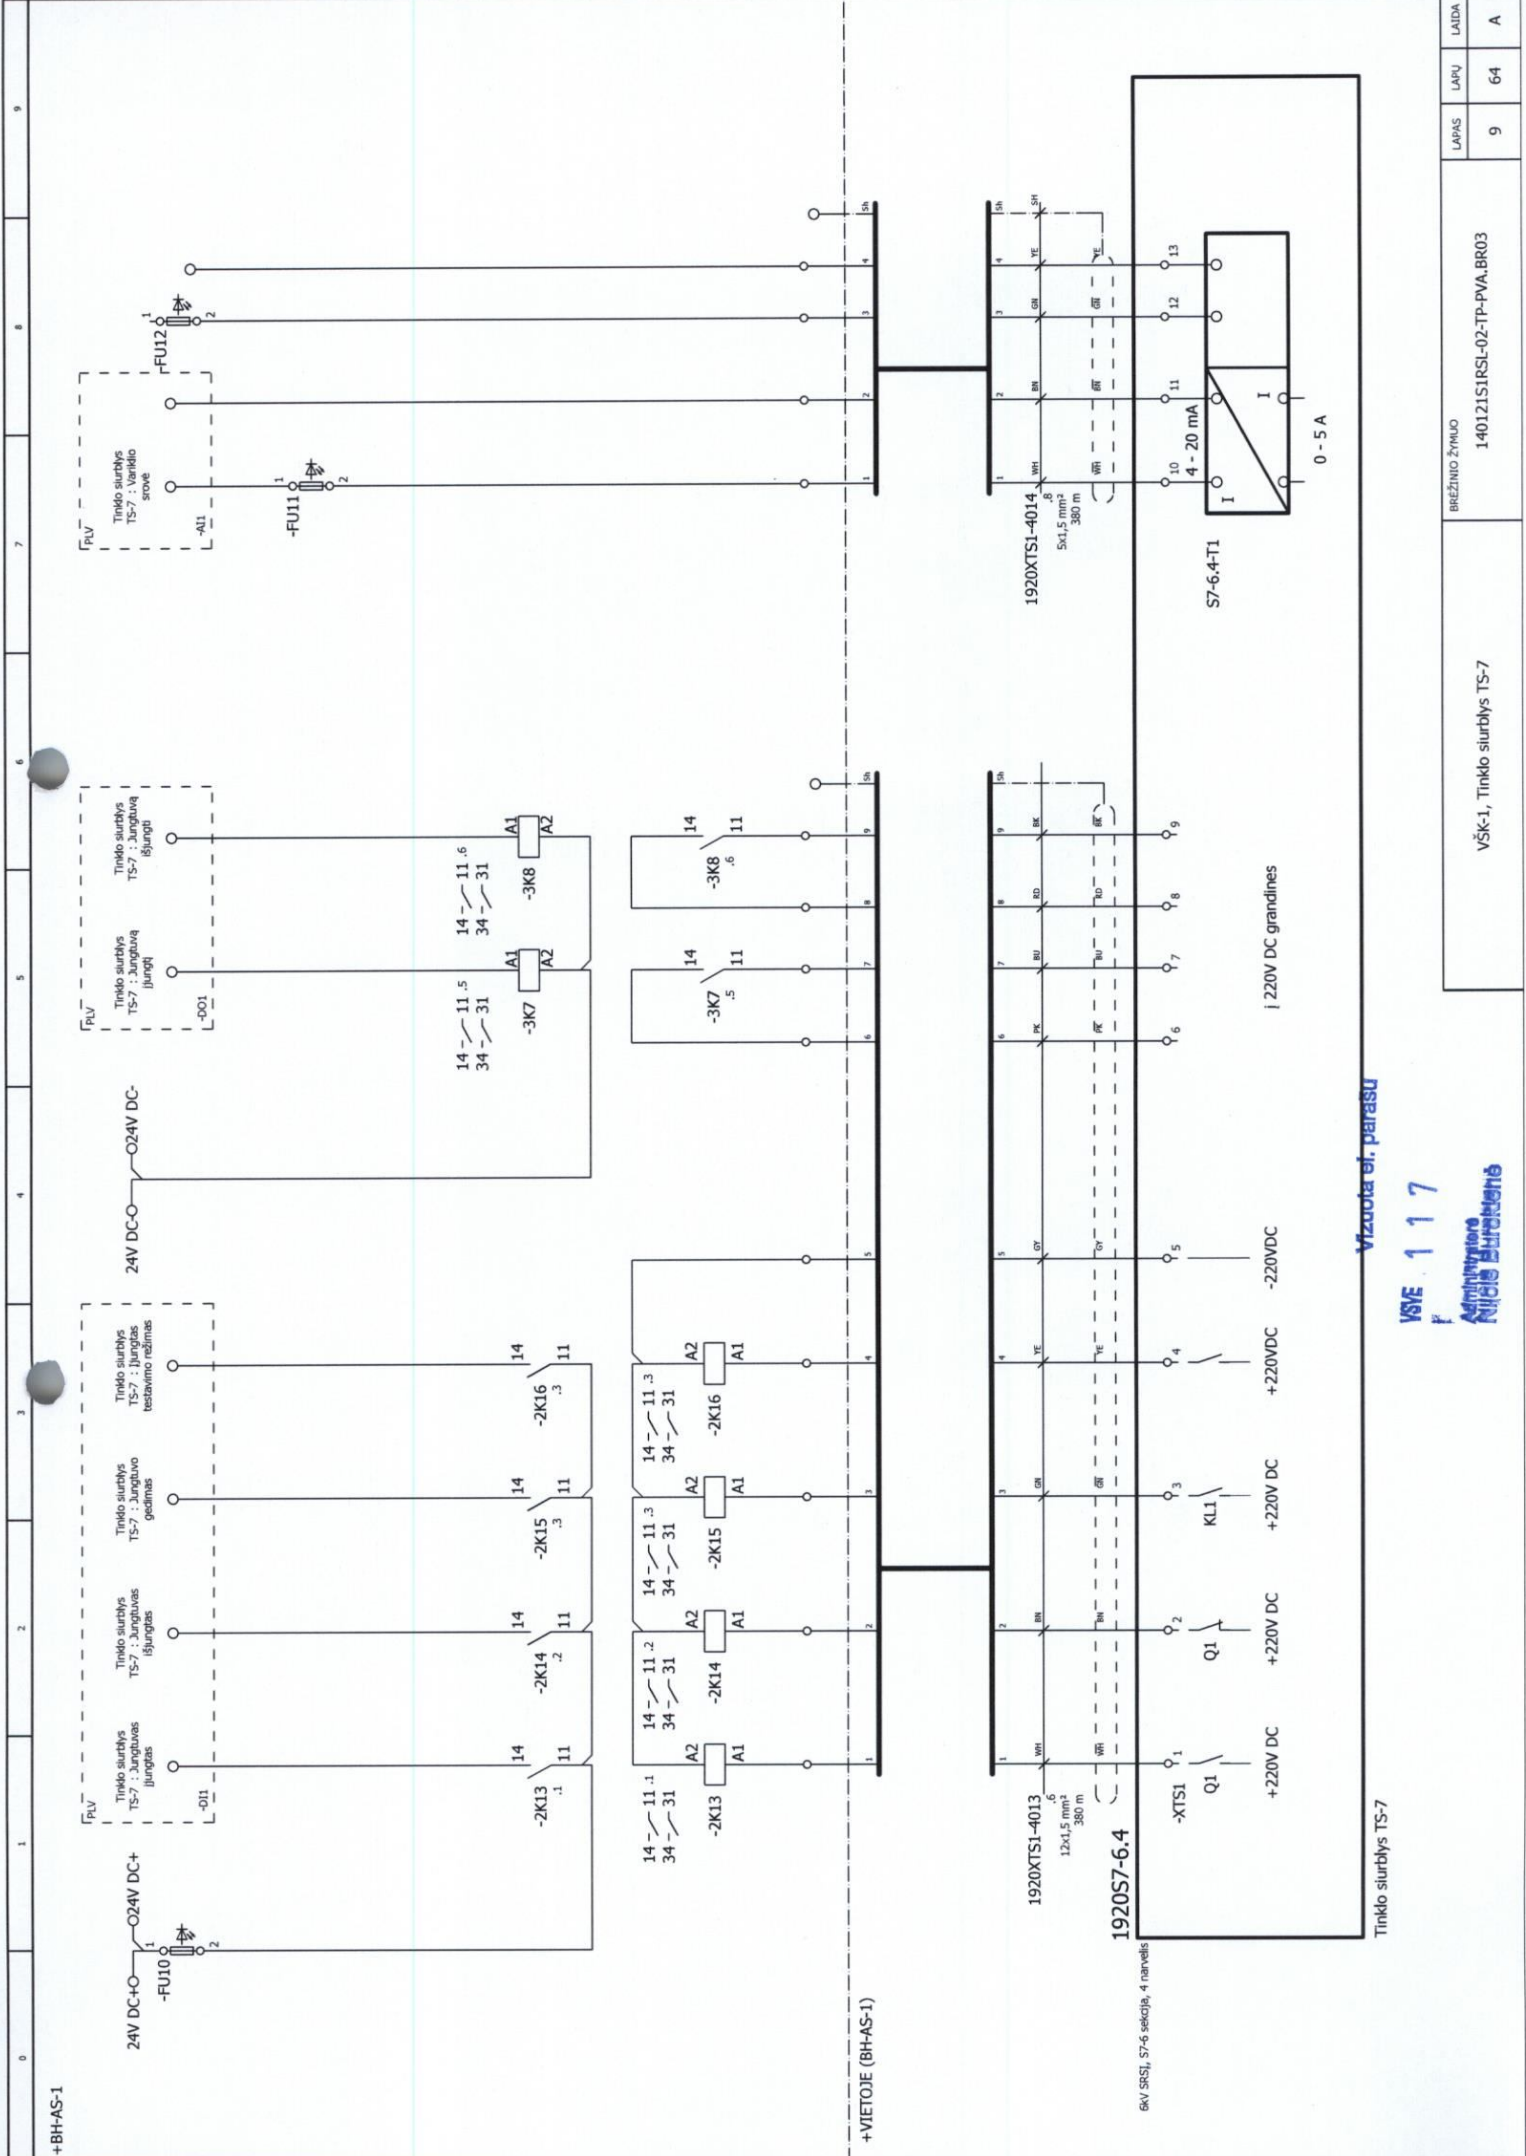

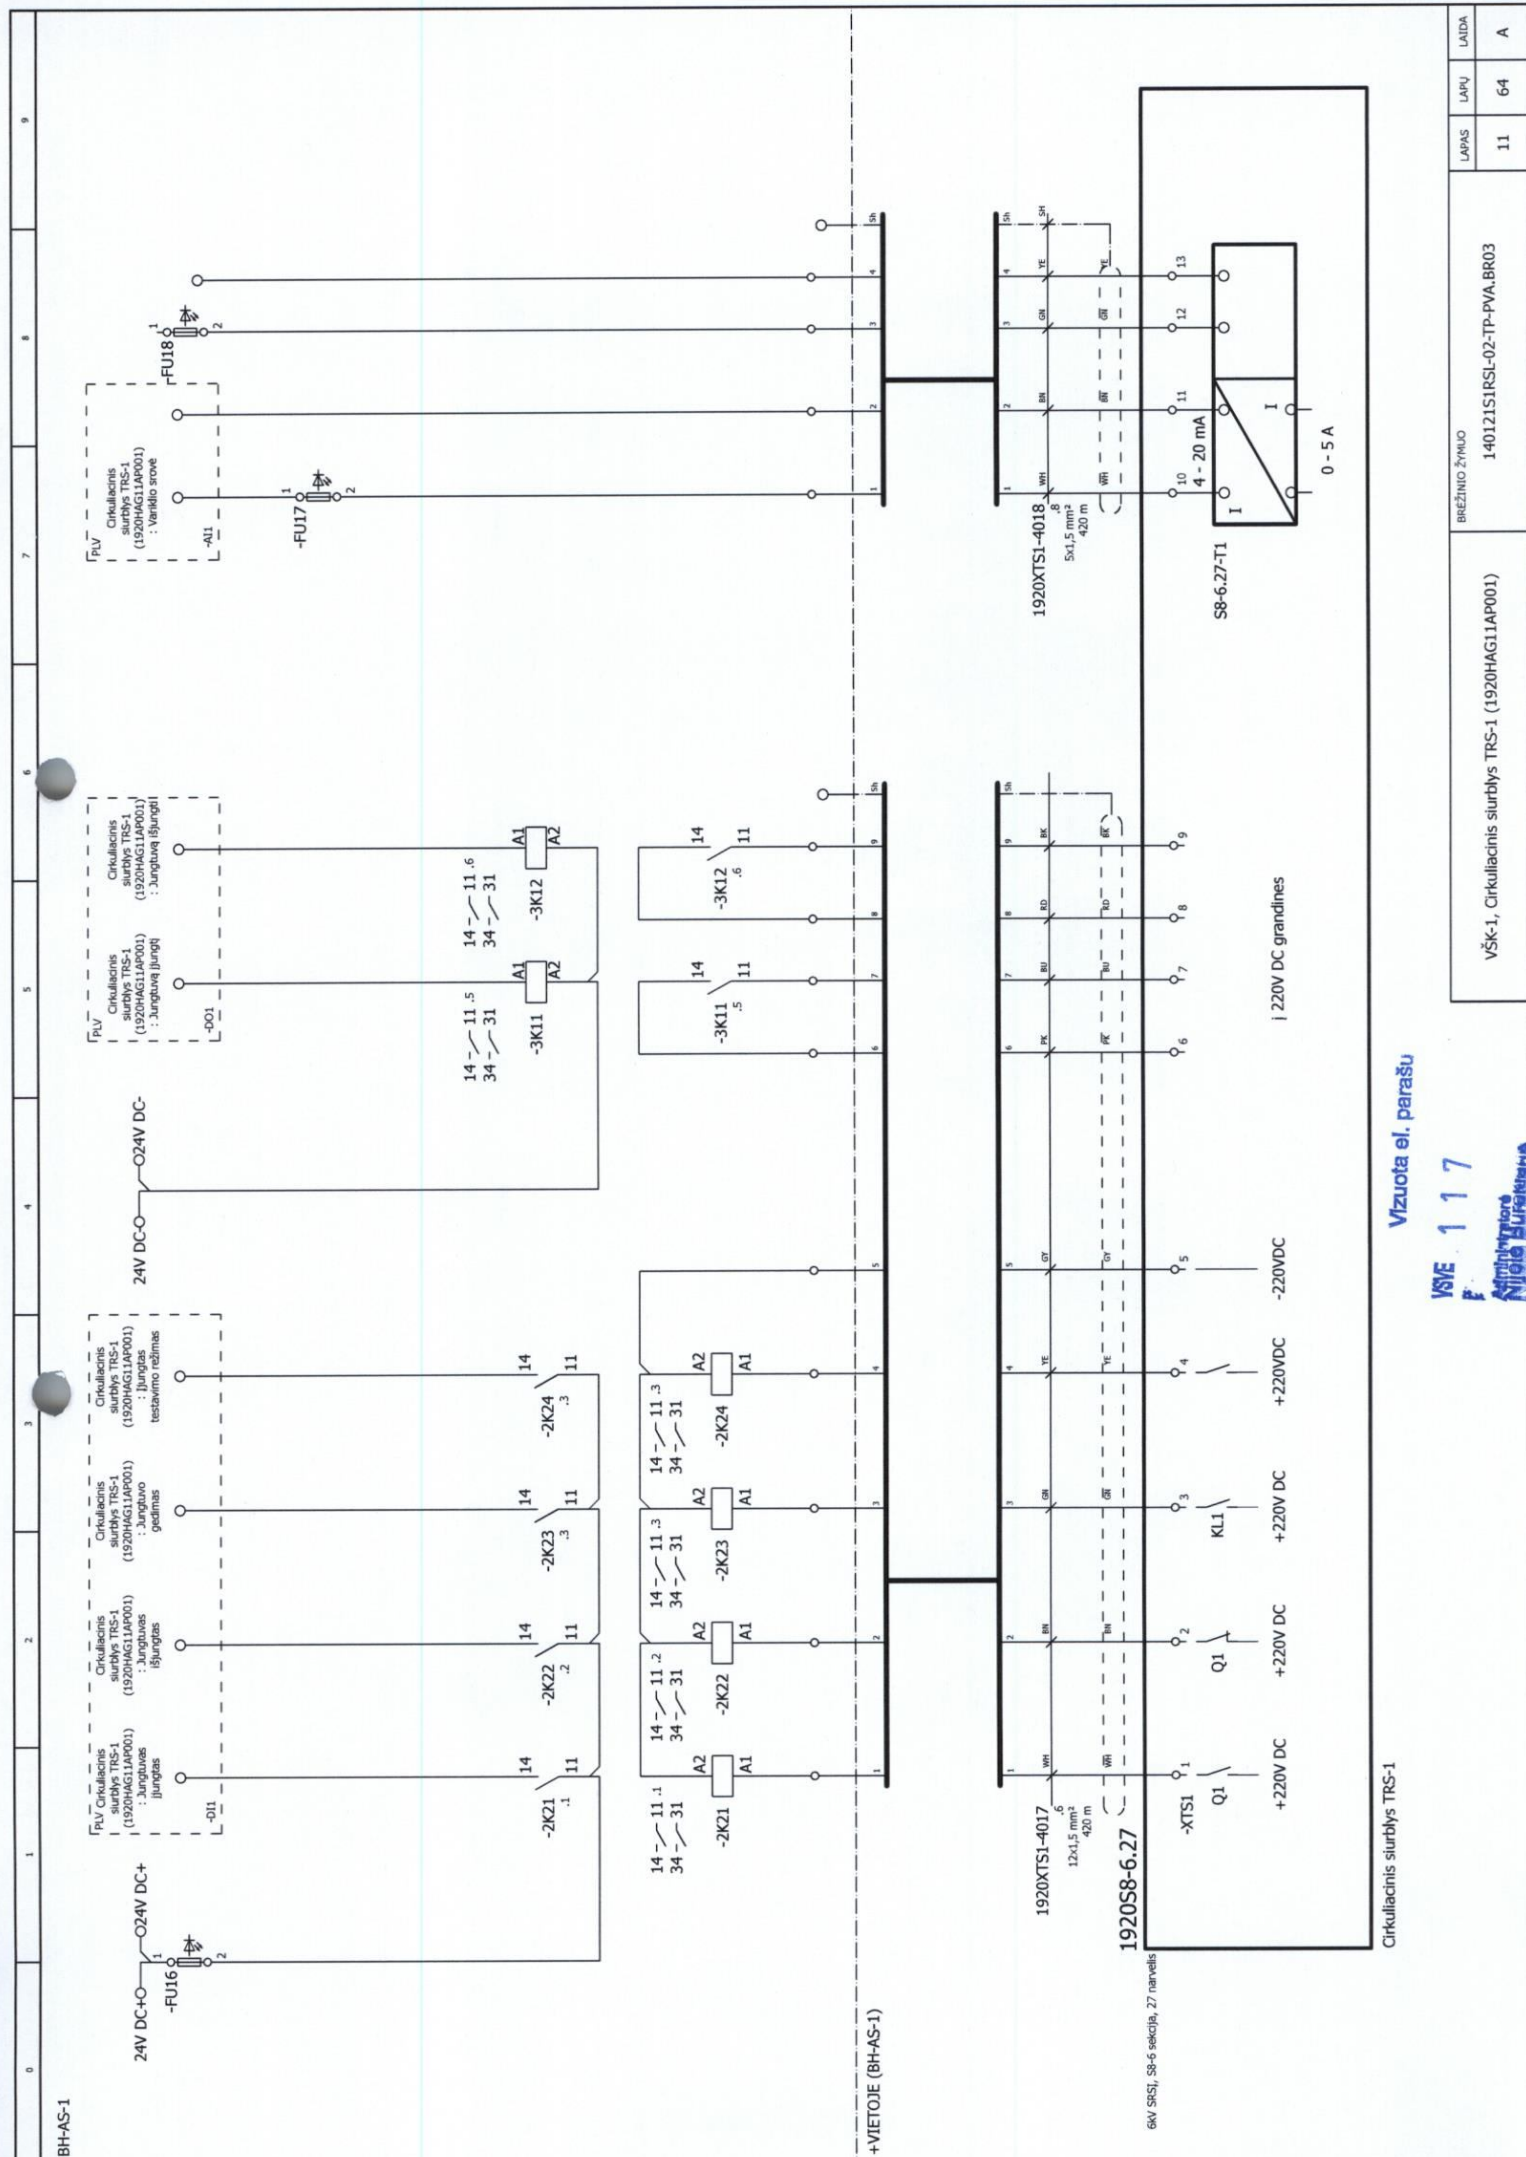


+BH-AS-1									
24V DC+O-O24V DC-									
-FU16									
1920XTS1-4017									
1920S8-6.27									
6KV SKS1, S8-6 sekcija, 27 narvelis									
+VIETOJE (BH-AS-1)									
1920XTS1-4018									
S8-6.27-T1									
220V DC grandines									
VŠK-1, Cirkuliacinis siurblys TRS-1 (1920HAG11AP001)									
BREŽINIO ŽYMLO									
140121S1RS1-02-TP-PVA,BR03									
LAPAS									
11									
LAPŲ									
64									
LAIDA									
A									

Vizuota el. parašu

WS/E 117
F. Nijole
Nijole EUREKA

Cirkuliacinis siurblys TRS-1

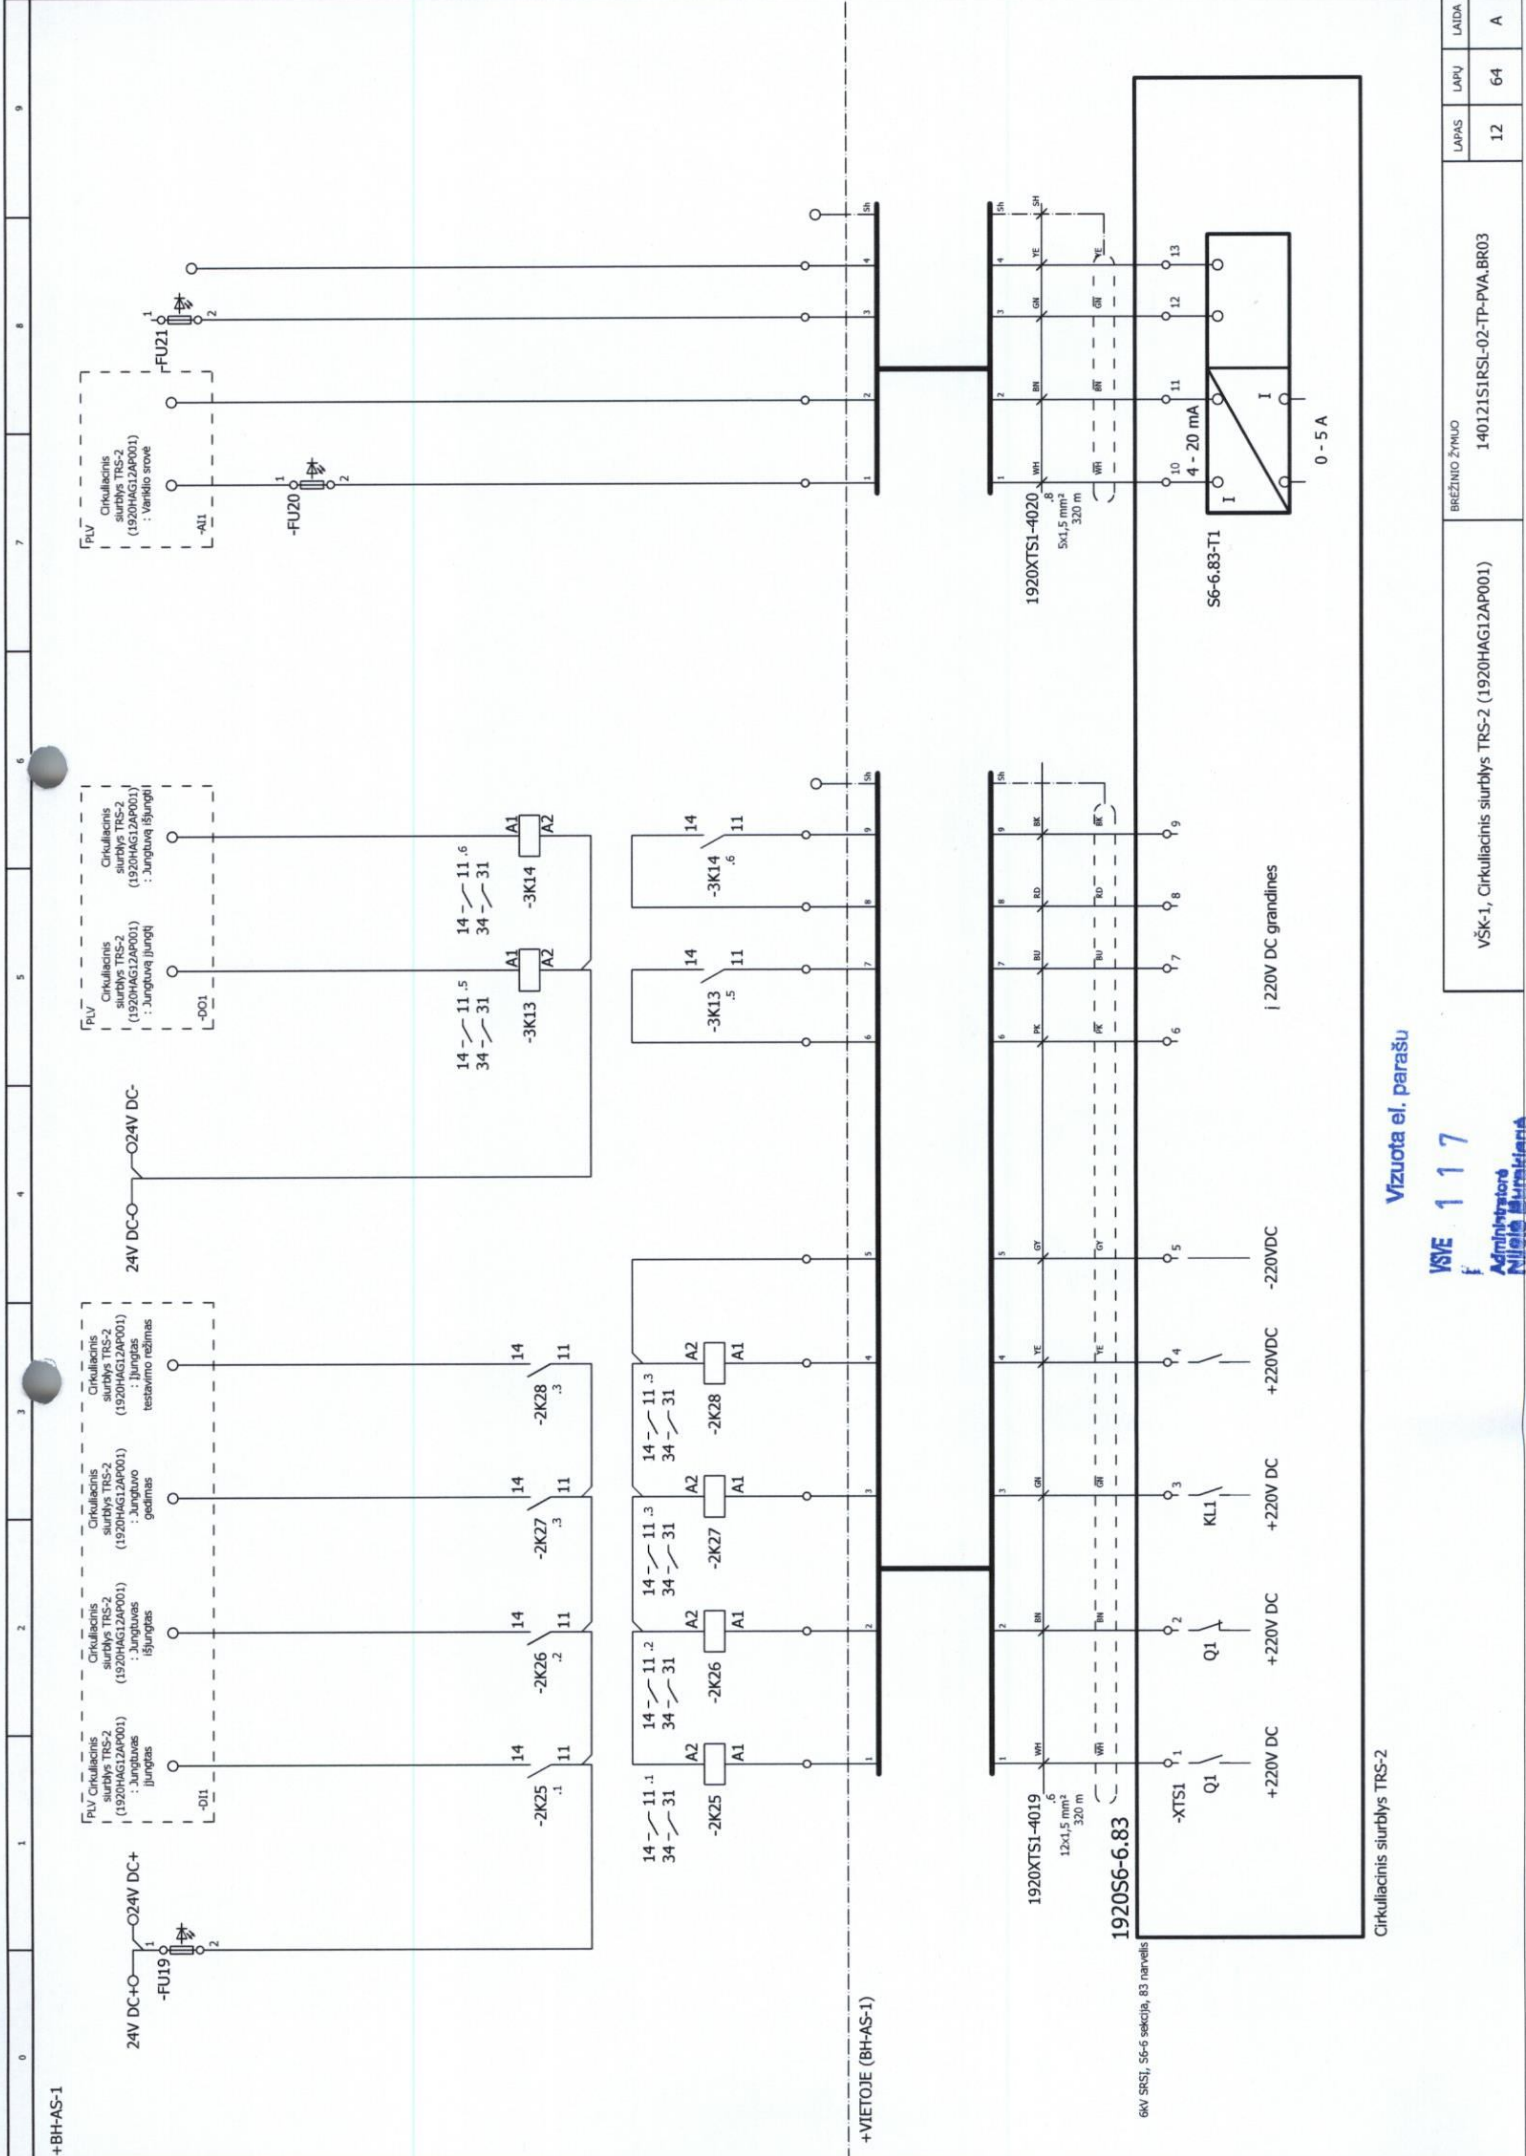


Vizuota el. parašu

VS/E 1 1 7

Administravimas
Nijolė Mureikienė

VSK-1, Cirkuliacinis siurblys TRS-2 (1920HAG12AP001)		BŖEŽINIO ŽYMŲ 140121S1RSL-02-TP-PVA.BR03		LAPAS	LAPŲ	LADA
				12	64	A

Cirkuliacinis siurblys TRS-2

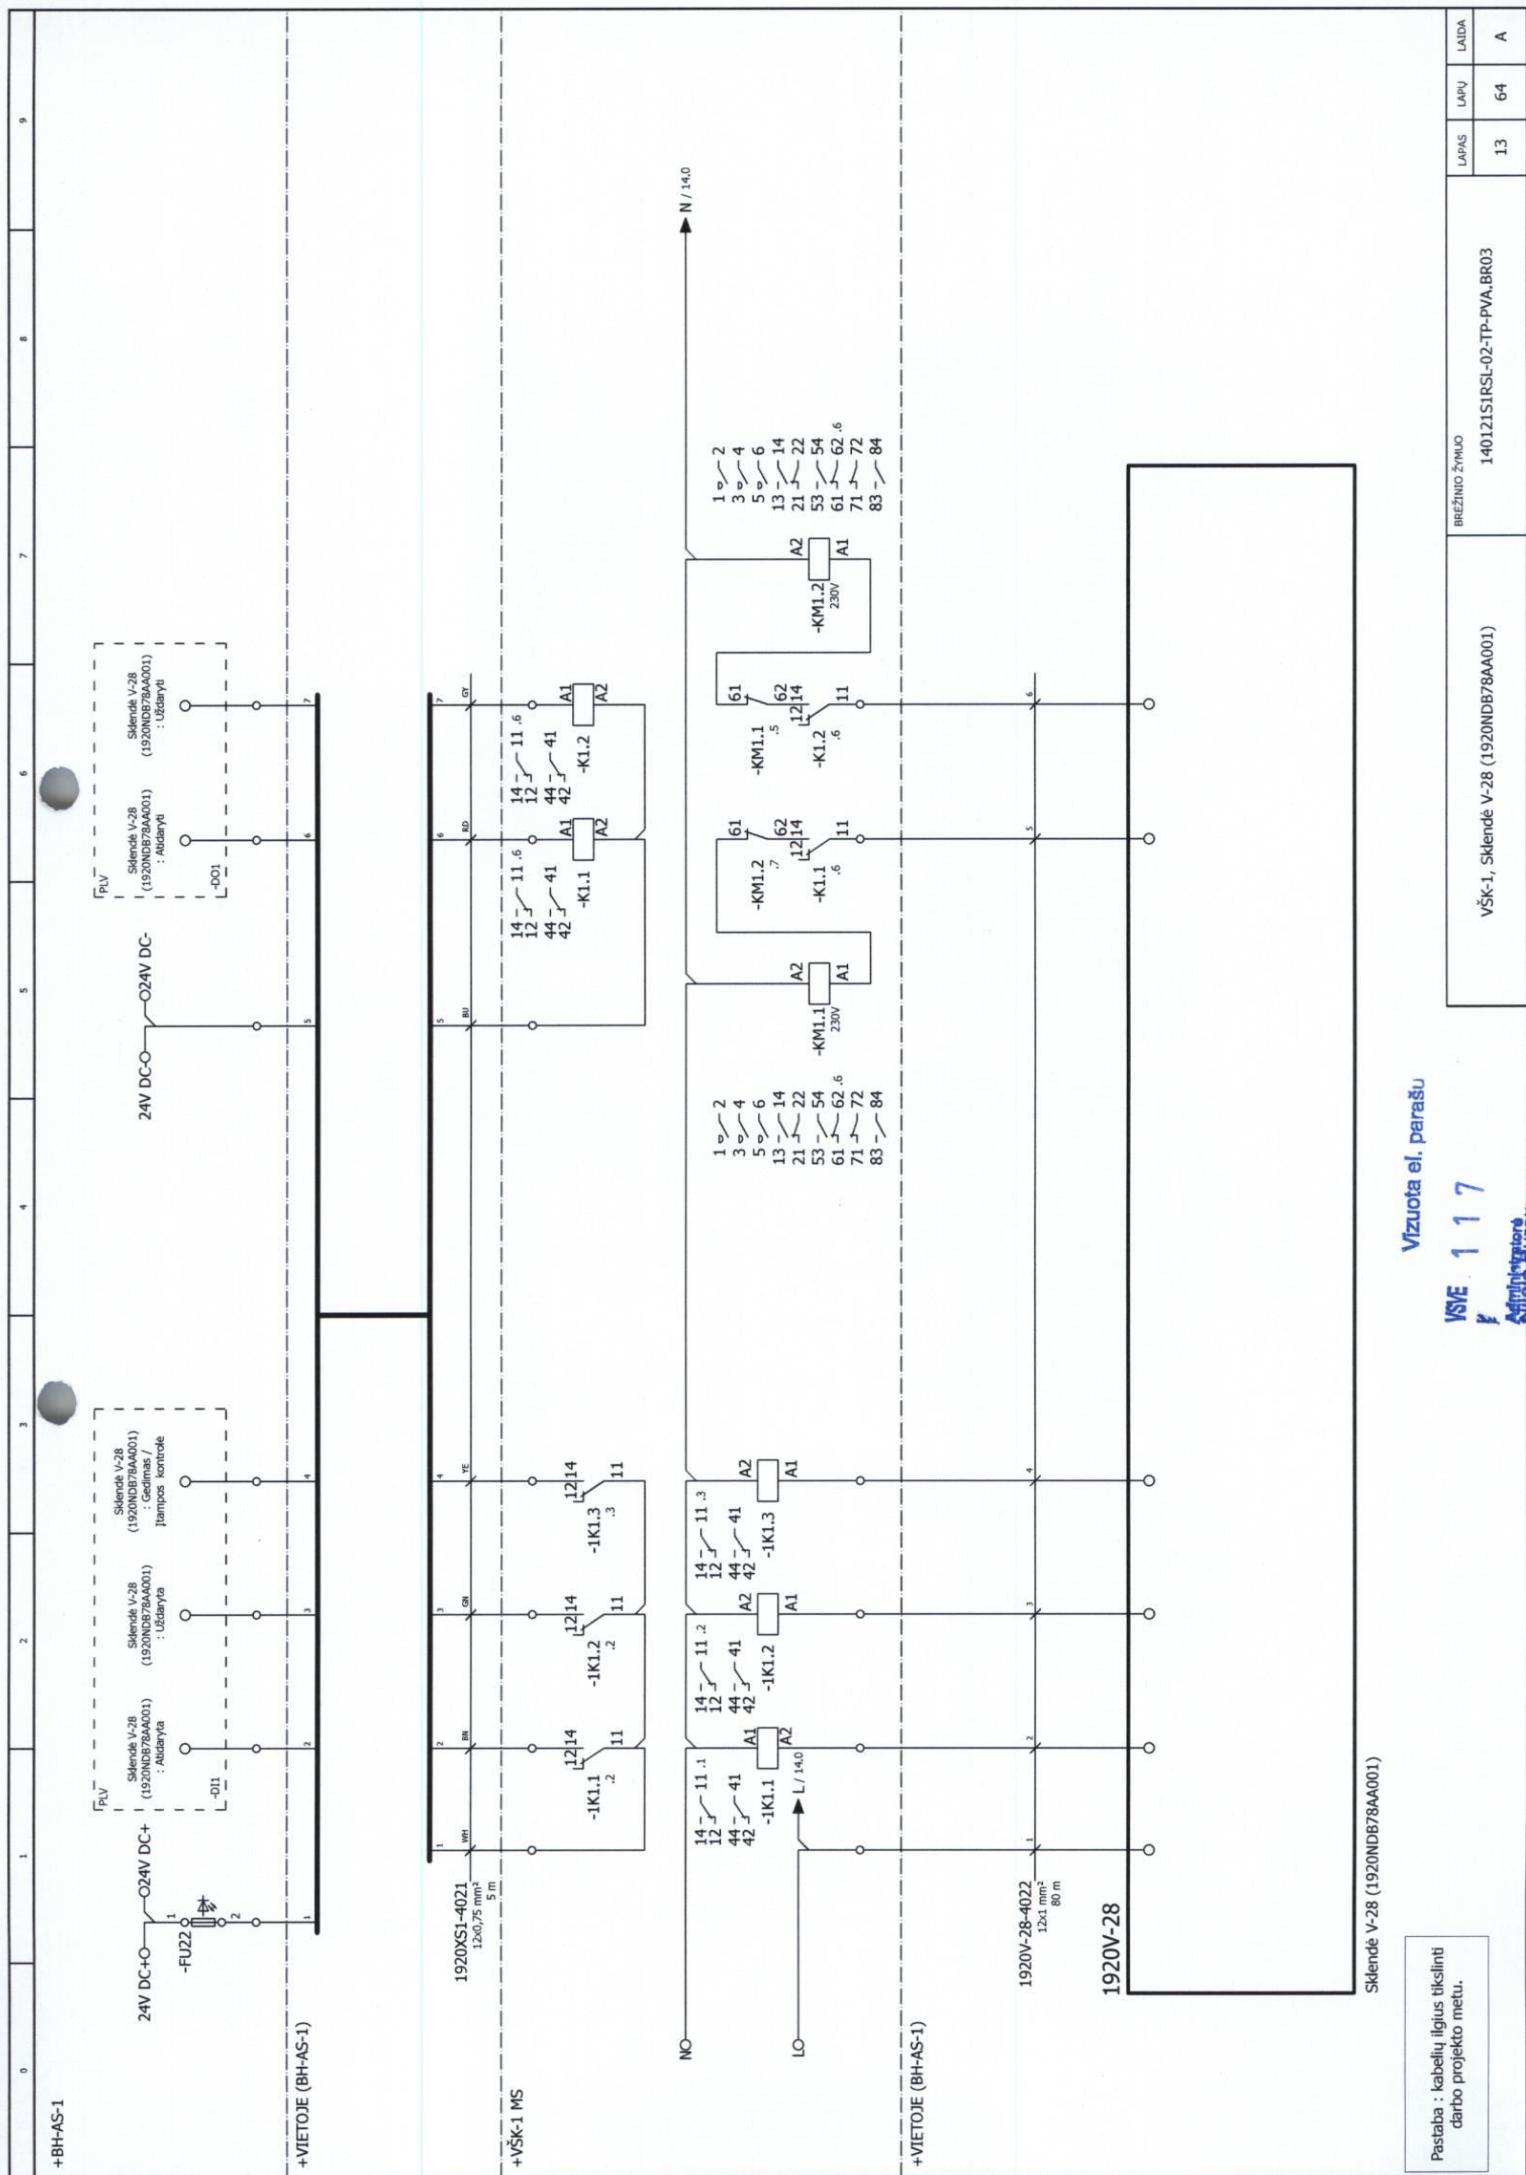

Vizuota el. parašų


VSVE 117

Ministerijos
Techninė

Sklendė V-28 (1920NDB78AA001)

Pastaba : kabelių ilgius tikslinti
darbo projekto metu.

VŠK-1, Sklendė V-28 (1920NDB78AA001)			BREŽINIO ŽYMO 140121S1RSL-02-TP-PVA.BR03		
LAPAS	LAPŲ	LADA	13	64	A

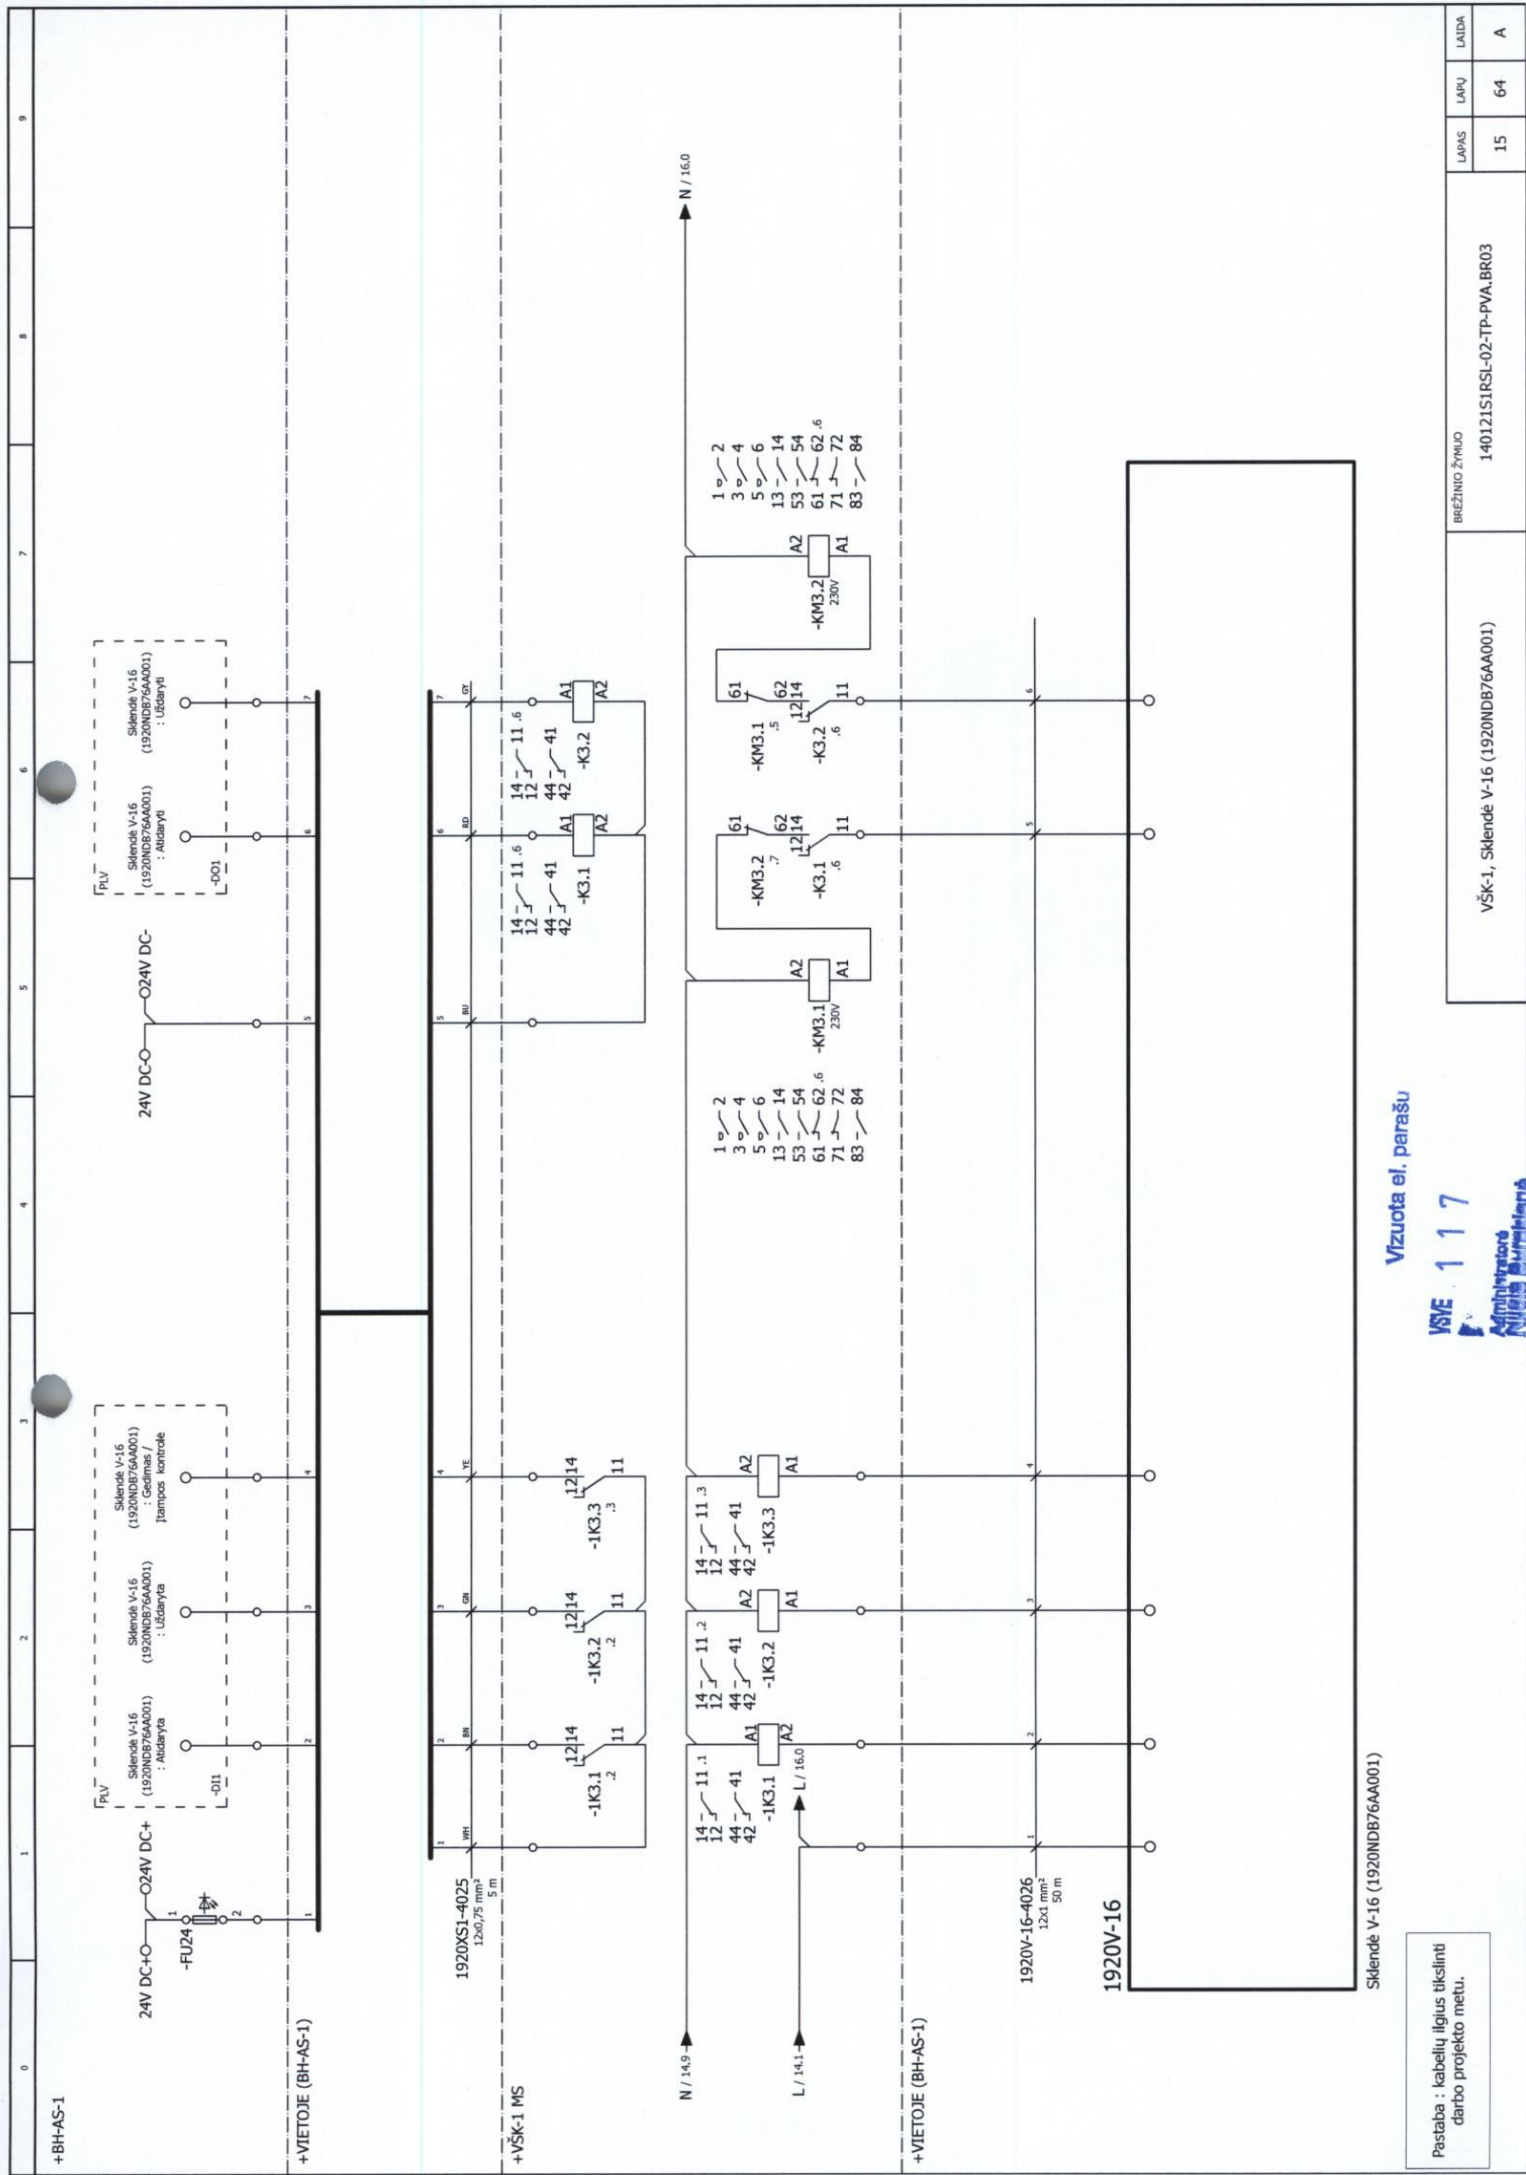

Pastaba : kabelų ilgius tikslinti
darbo projekto metu.

Sklendė V-16 (1920NDB76AA001)

Vizuota el. parašu


117
Administratore
Rijeta Burekteris

VŠK-1, Sklendė V-16 (1920NDB76AA001)

BREŽINIO ŽYMUKO

140121S1RSL-02-TP-PVA.BR03

LAPAS	LAPŲ	LAIDA
15	64	A

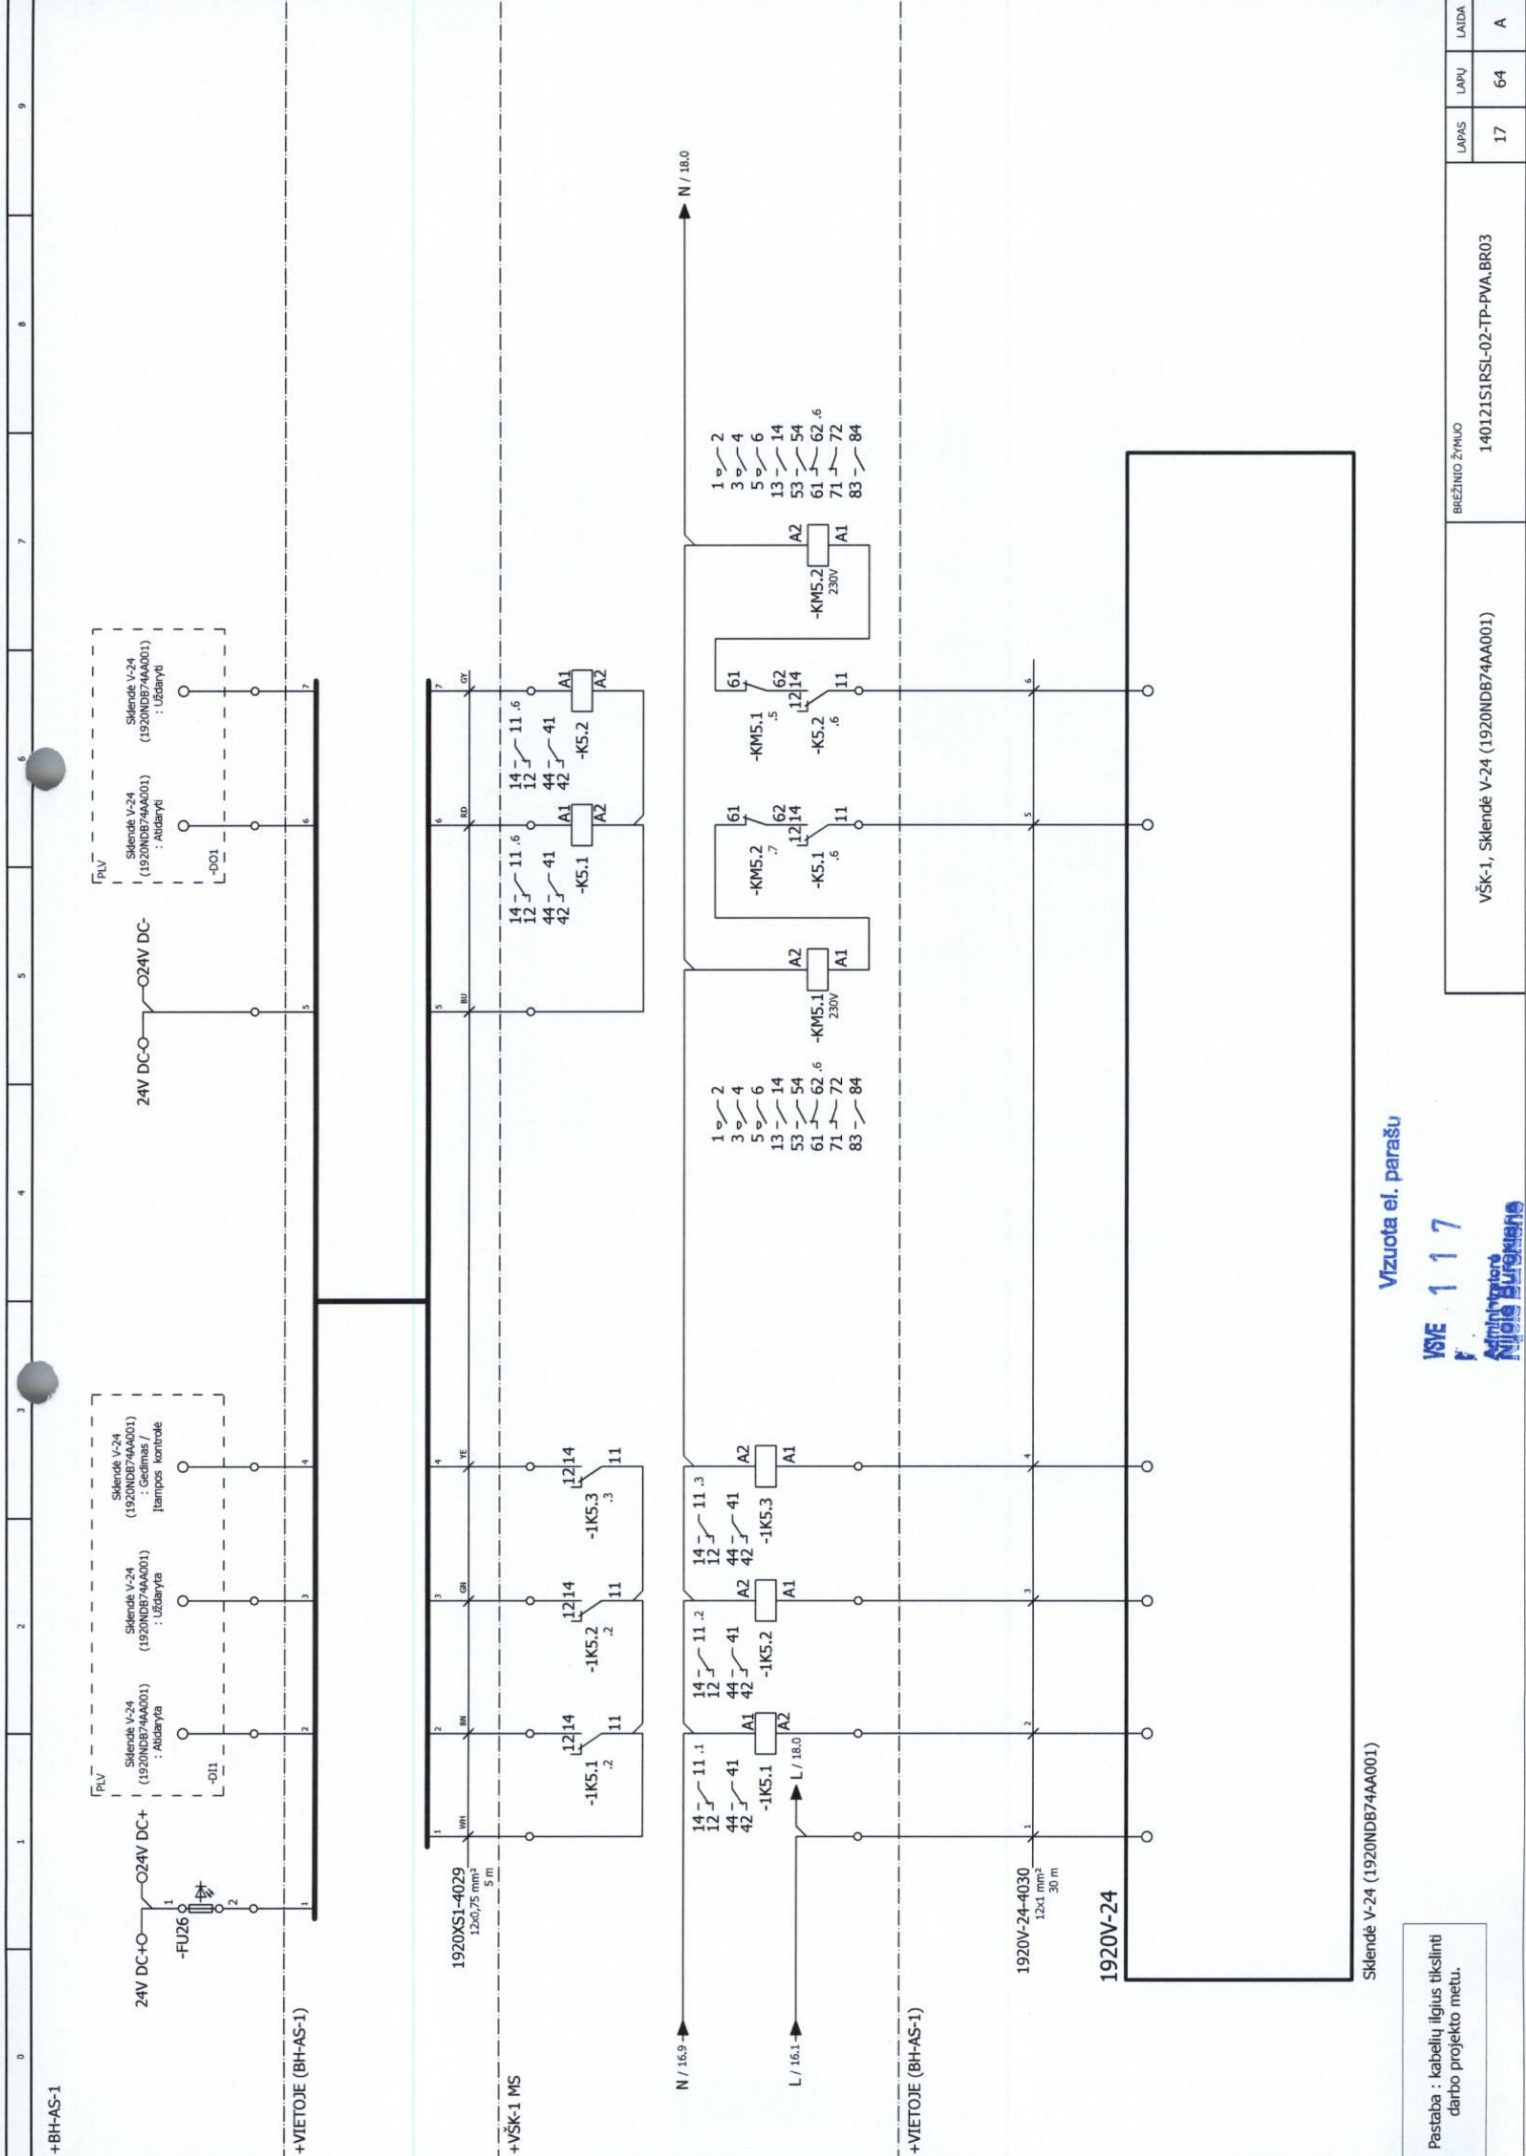

Pastaba : kabelų ilgis tikslinti
darbo projekto metu.

Skėdė V-24 (1920NDB74AA001)

Vizuota el. parašu


VSVE 117
Inžinierius
Nijolė Burienė

VSK-1, Skėdė V-24 (1920NDB74AA001)

BRĖŽINIO ŽYMŲ

140121S1BSL-02-TP-PVA.BR03

LAPAS	LAPŲ	LAIŠA
17	64	A

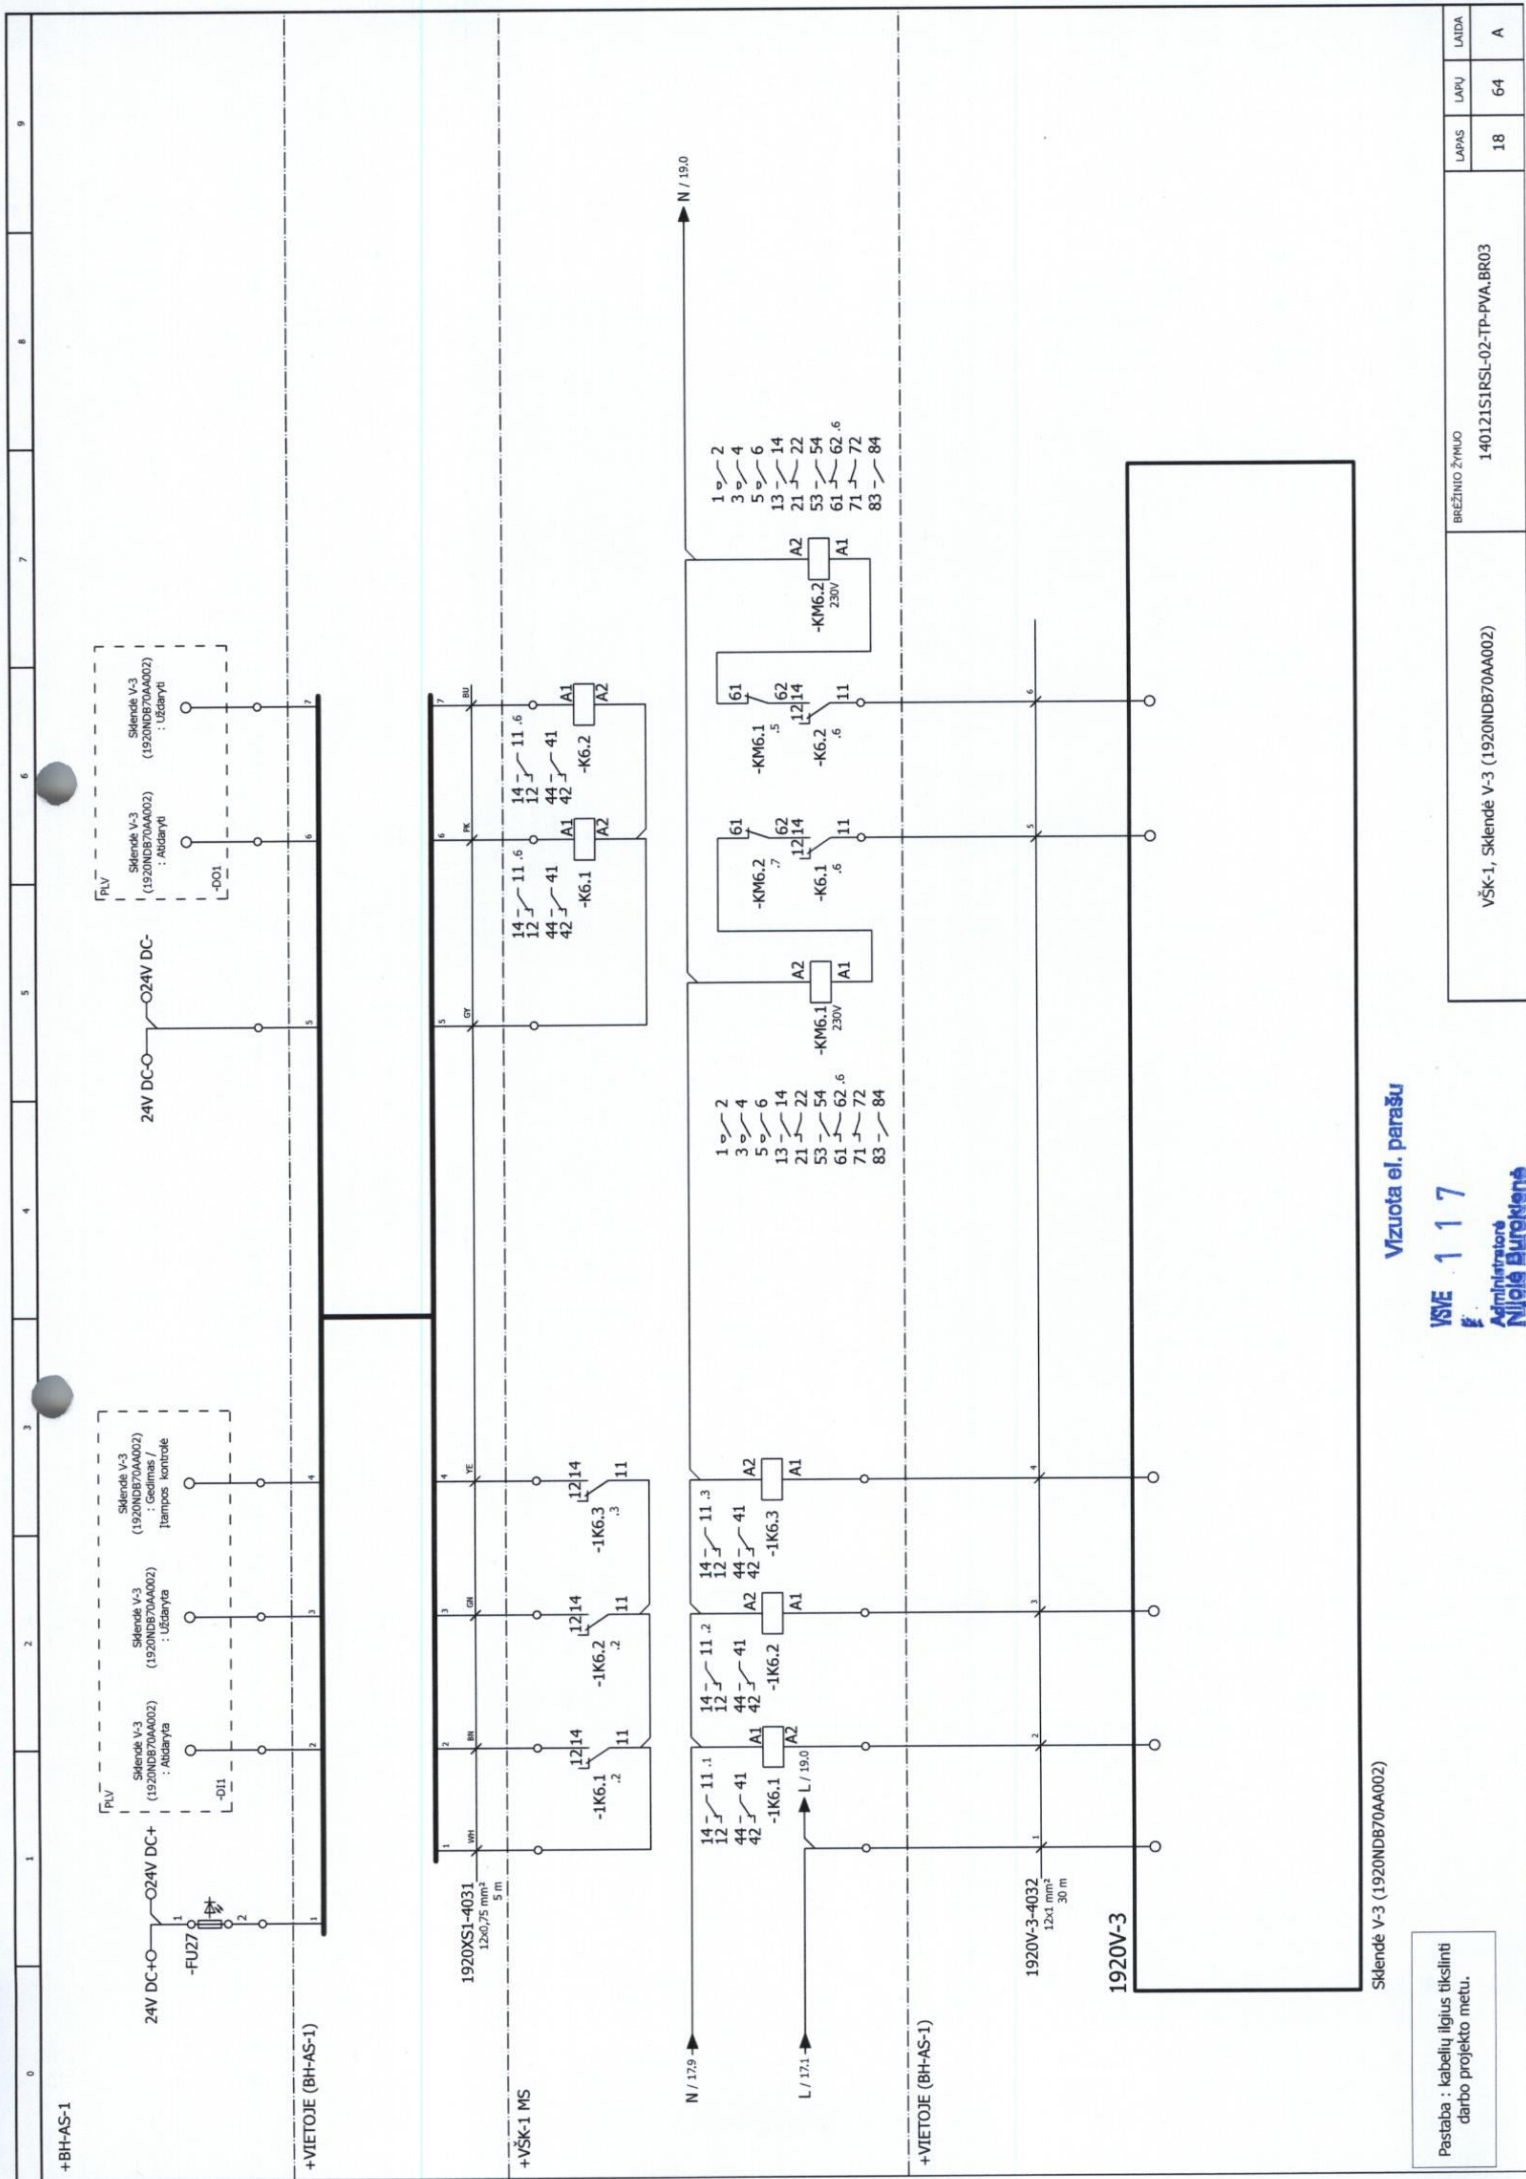

Pastaba : kabelų ilgius tikslinti
darbo projekto metu.

Sklendė V-3 (1920NDB70AA002)

Vizuota el. parašu

VSVE 117


Administratore
Nijole Burakienė

VŠK-1, Sklendė V-3 (1920NDB70AA002)

BREŽINIO ŽYMŲ

140121S1RSL-02-TP-PVA, BR03

LAPAS	LAPŲ	LAIDA
18	64	A

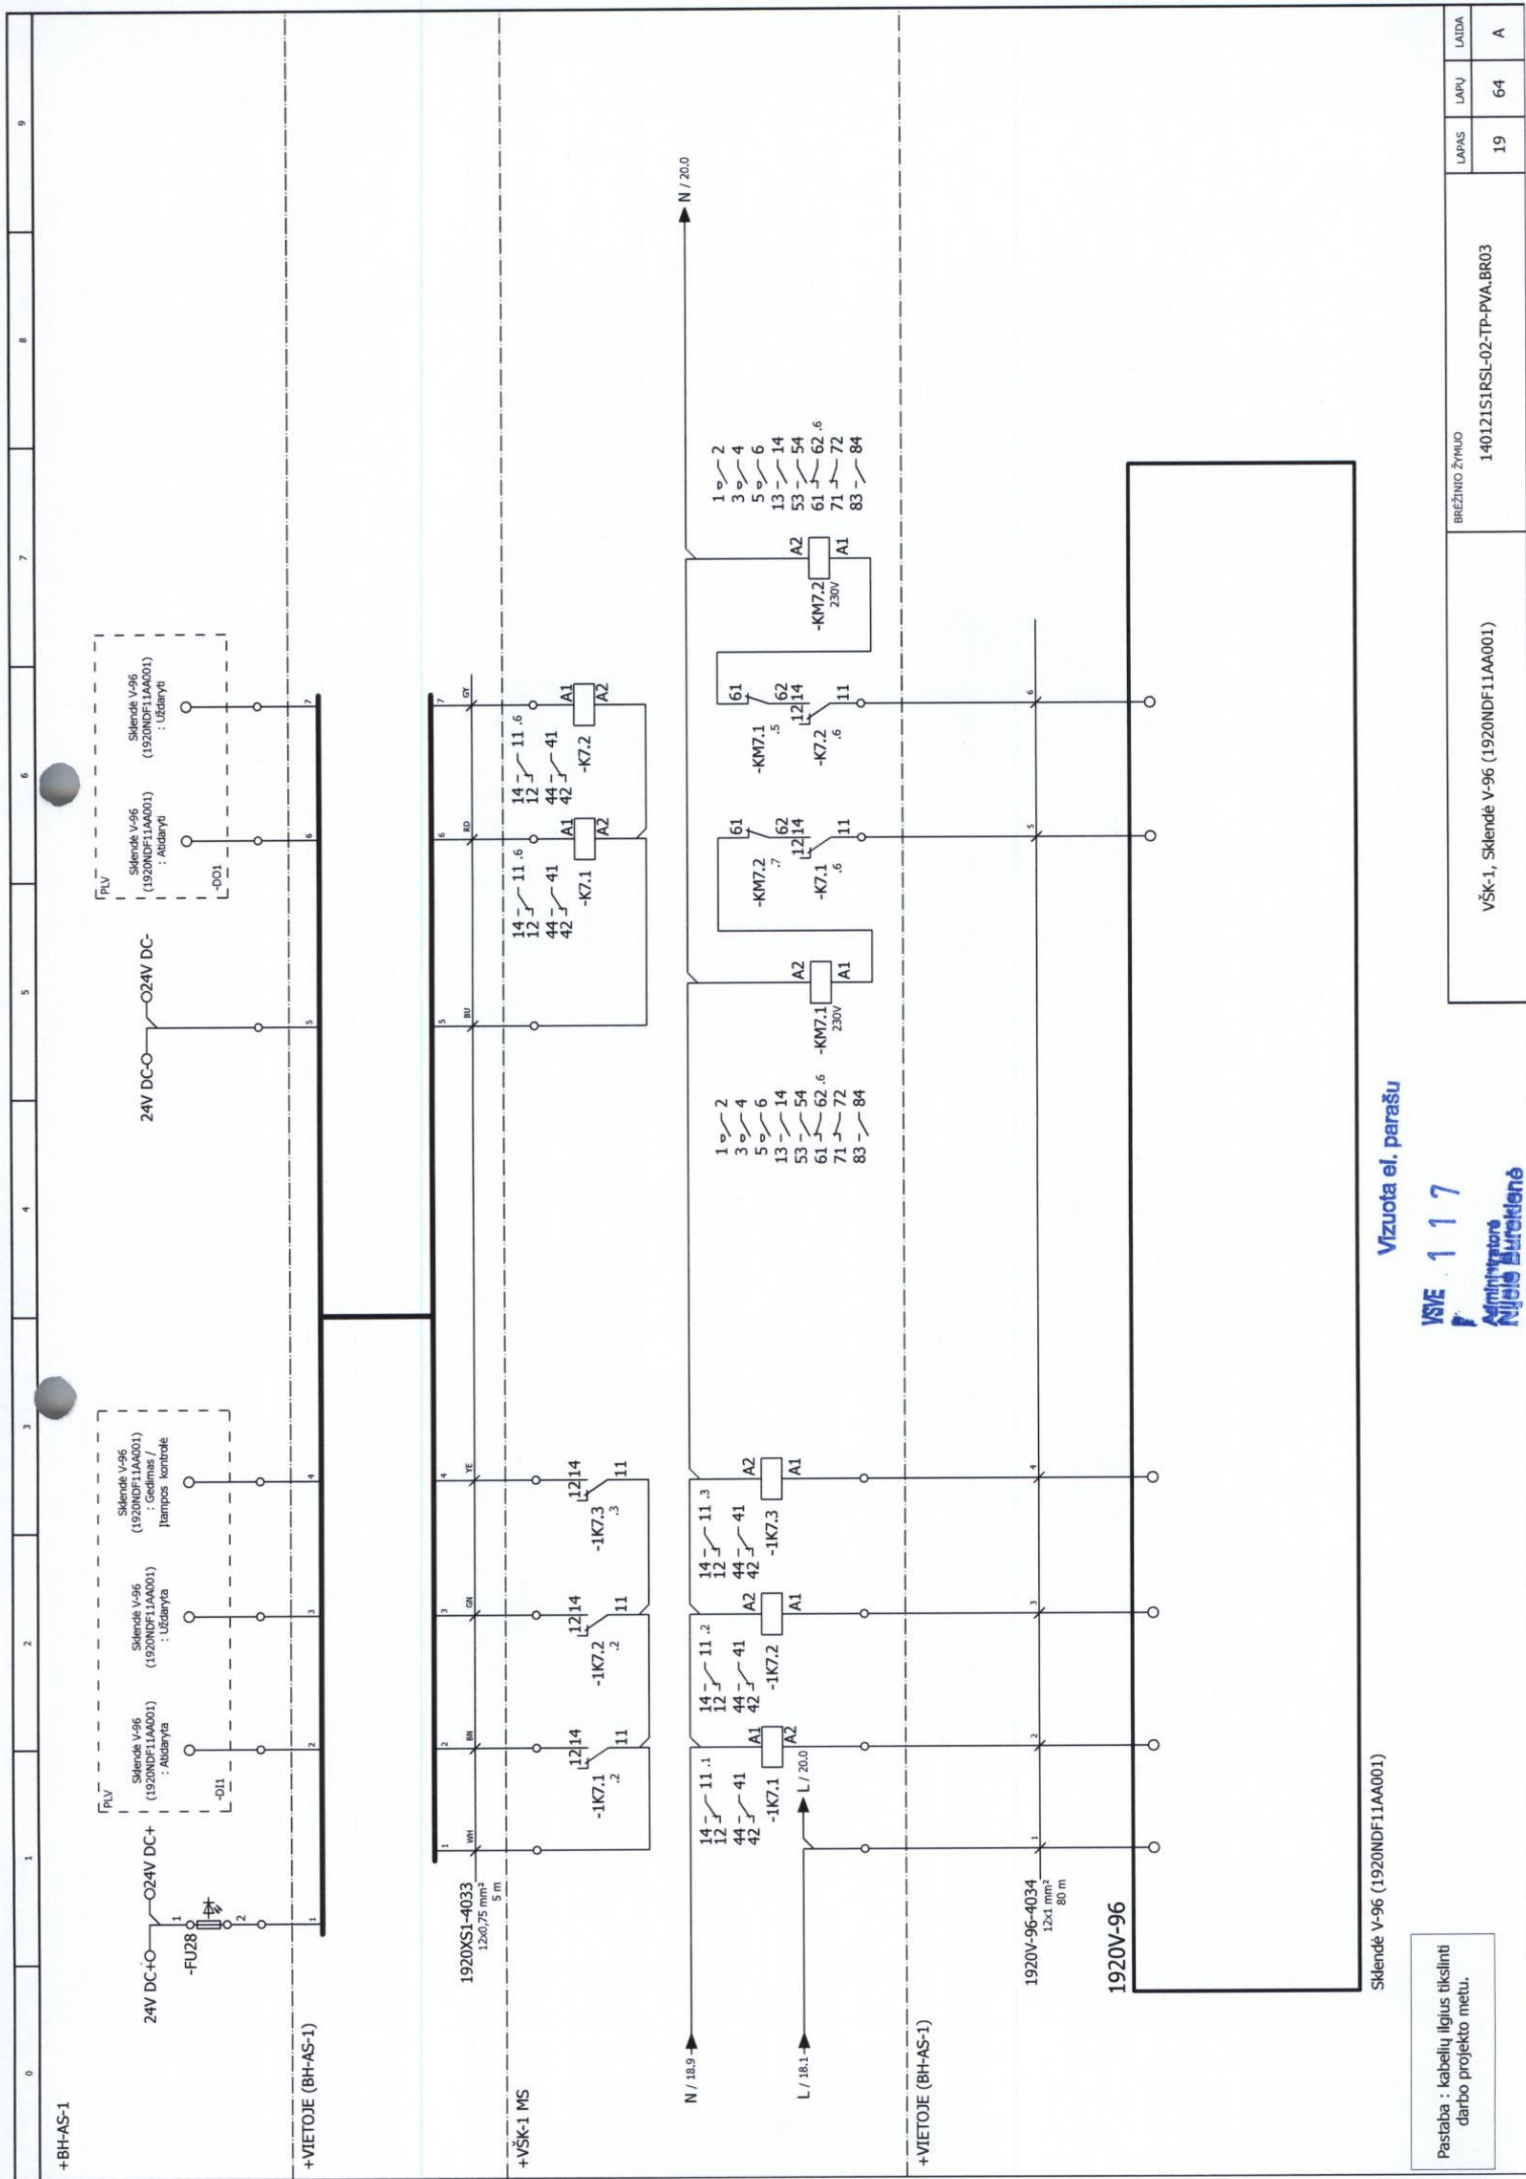


Pastaba : kabelu ilgus tikslinti darbo projekto metu.

Sklendē V-96 (1920NDF11AA001)

Vizuota el. parašu

VSVE 117
Administrators
Nijels Bureklens

VĪK-1, Sklendē V-96 (1920NDF11AA001)				BRĒŽINIO ŽYMOLO		140121S1RSL-02-TP-PVA.BR03		LAPAS	LAPU	LAUDA
								19	64	A

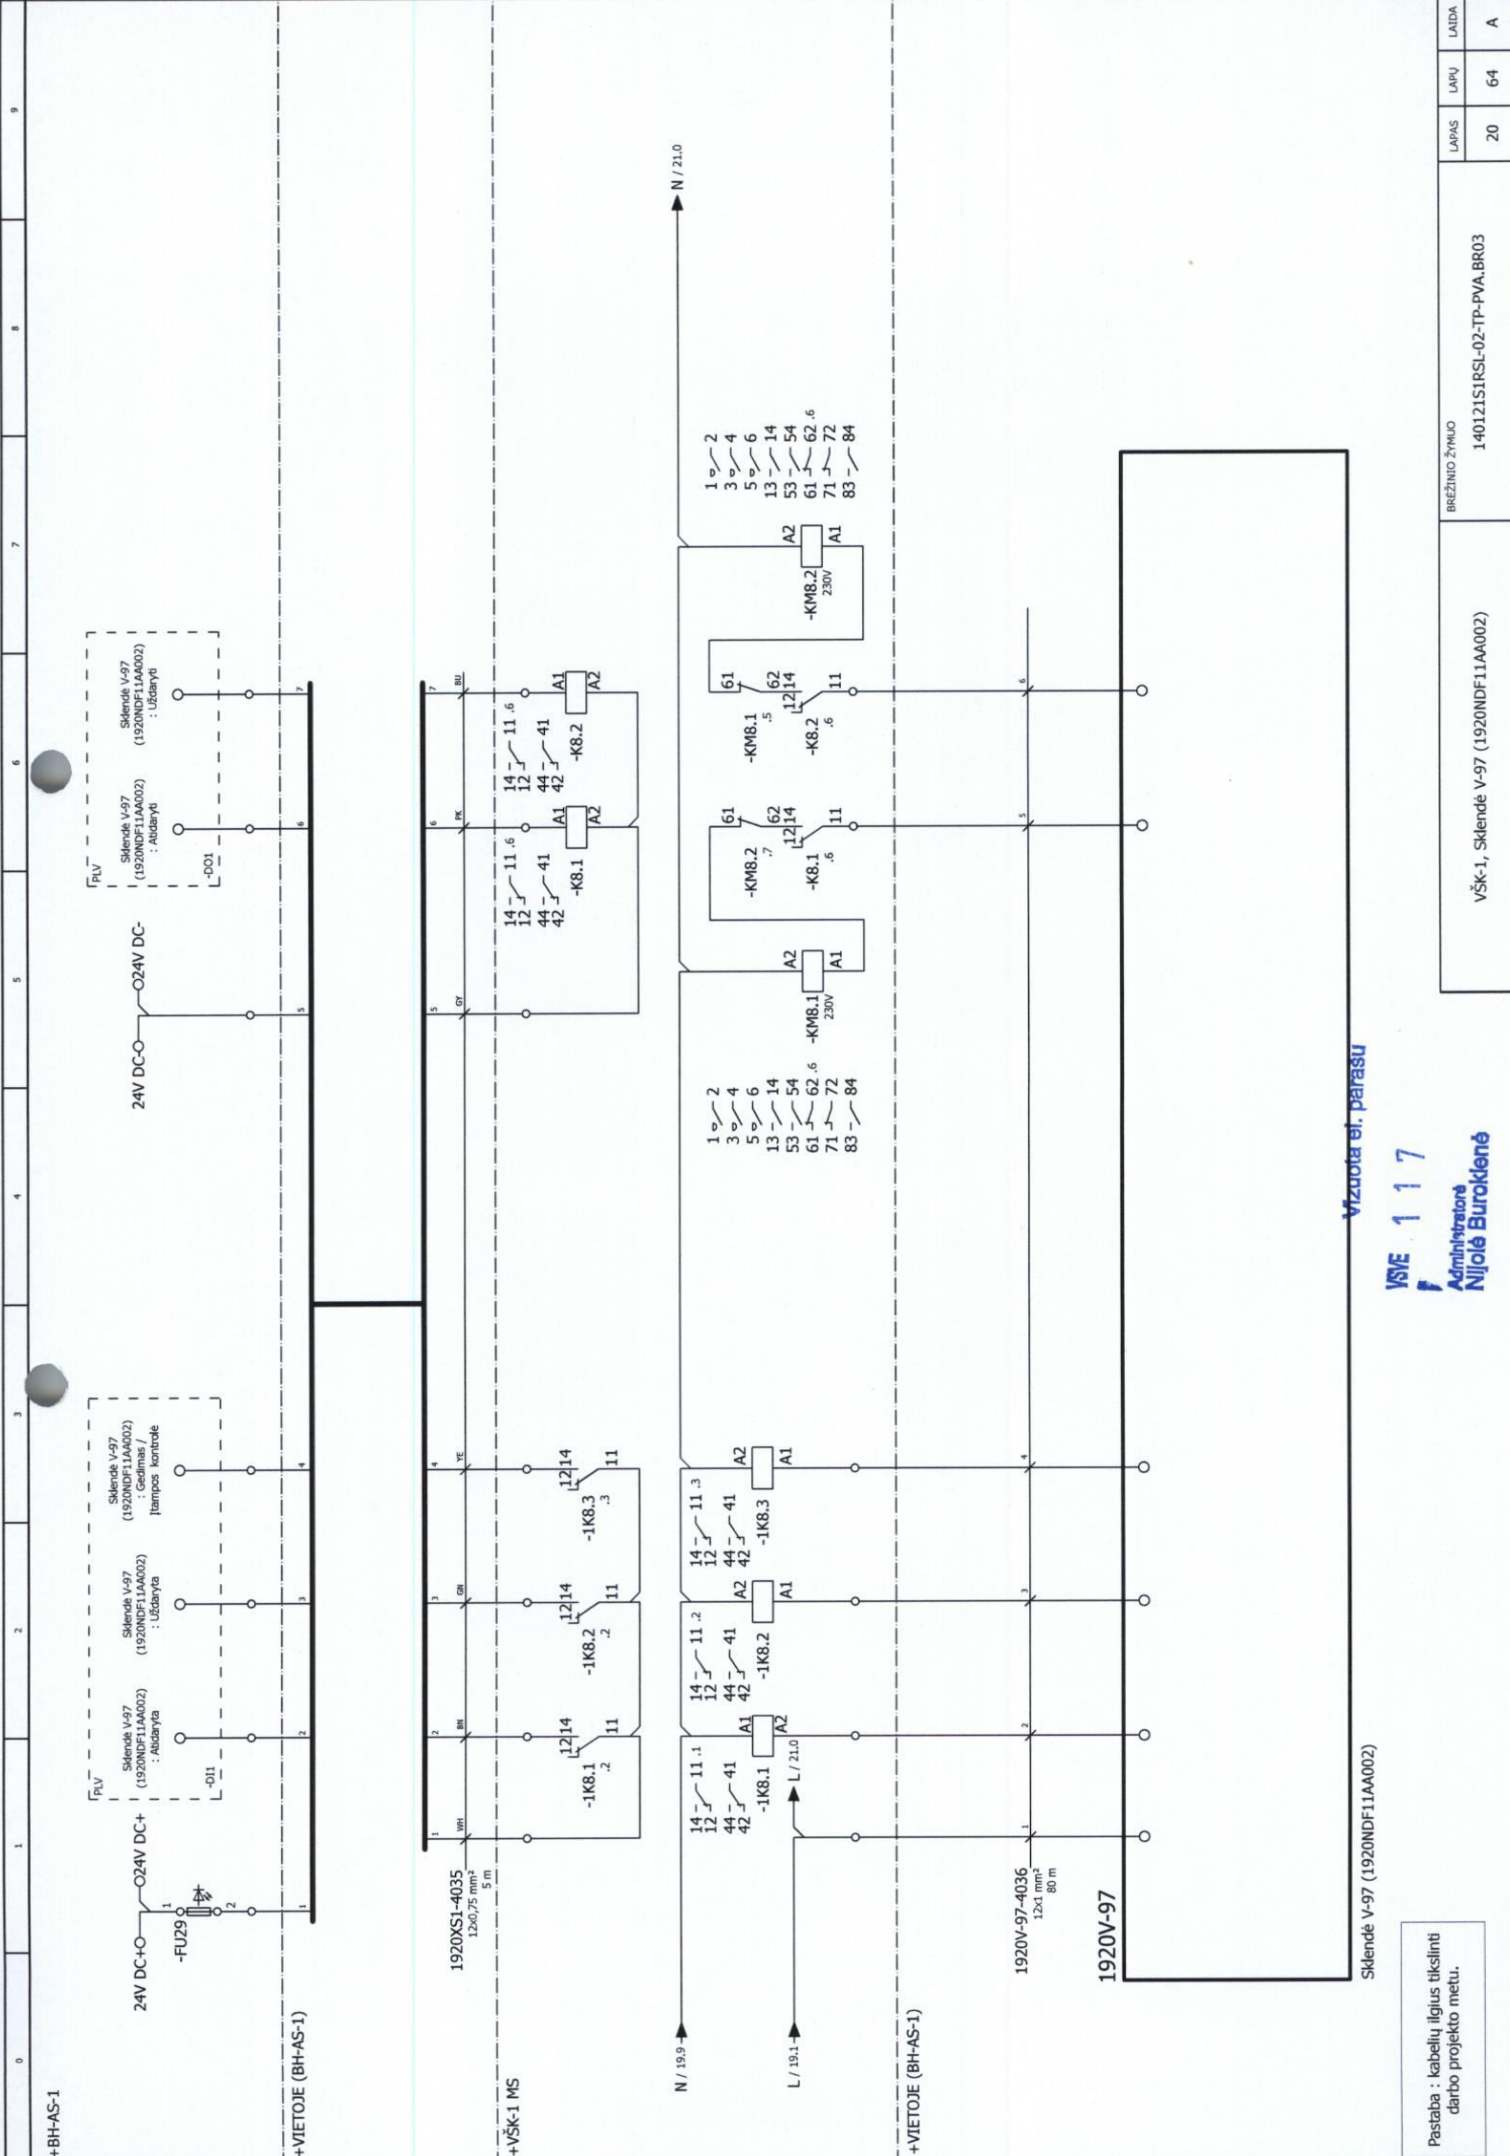


Pastaba : kabelių ilgius tikslinti darbo projekto metu.

Sklendė V-97 (1920NDF11AA002)

Vizualiz. parasi

VSVE 117
Administratorė
Nijolė Burokienė

VŠK-1, Sklendė V-97 (1920NDF11AA002)				BREŽINIO ŽYMLIO 140121S1KSL-02-TP-PVA.BR03		LAPAS	LAPŲ	LAIDA
						20	64	A

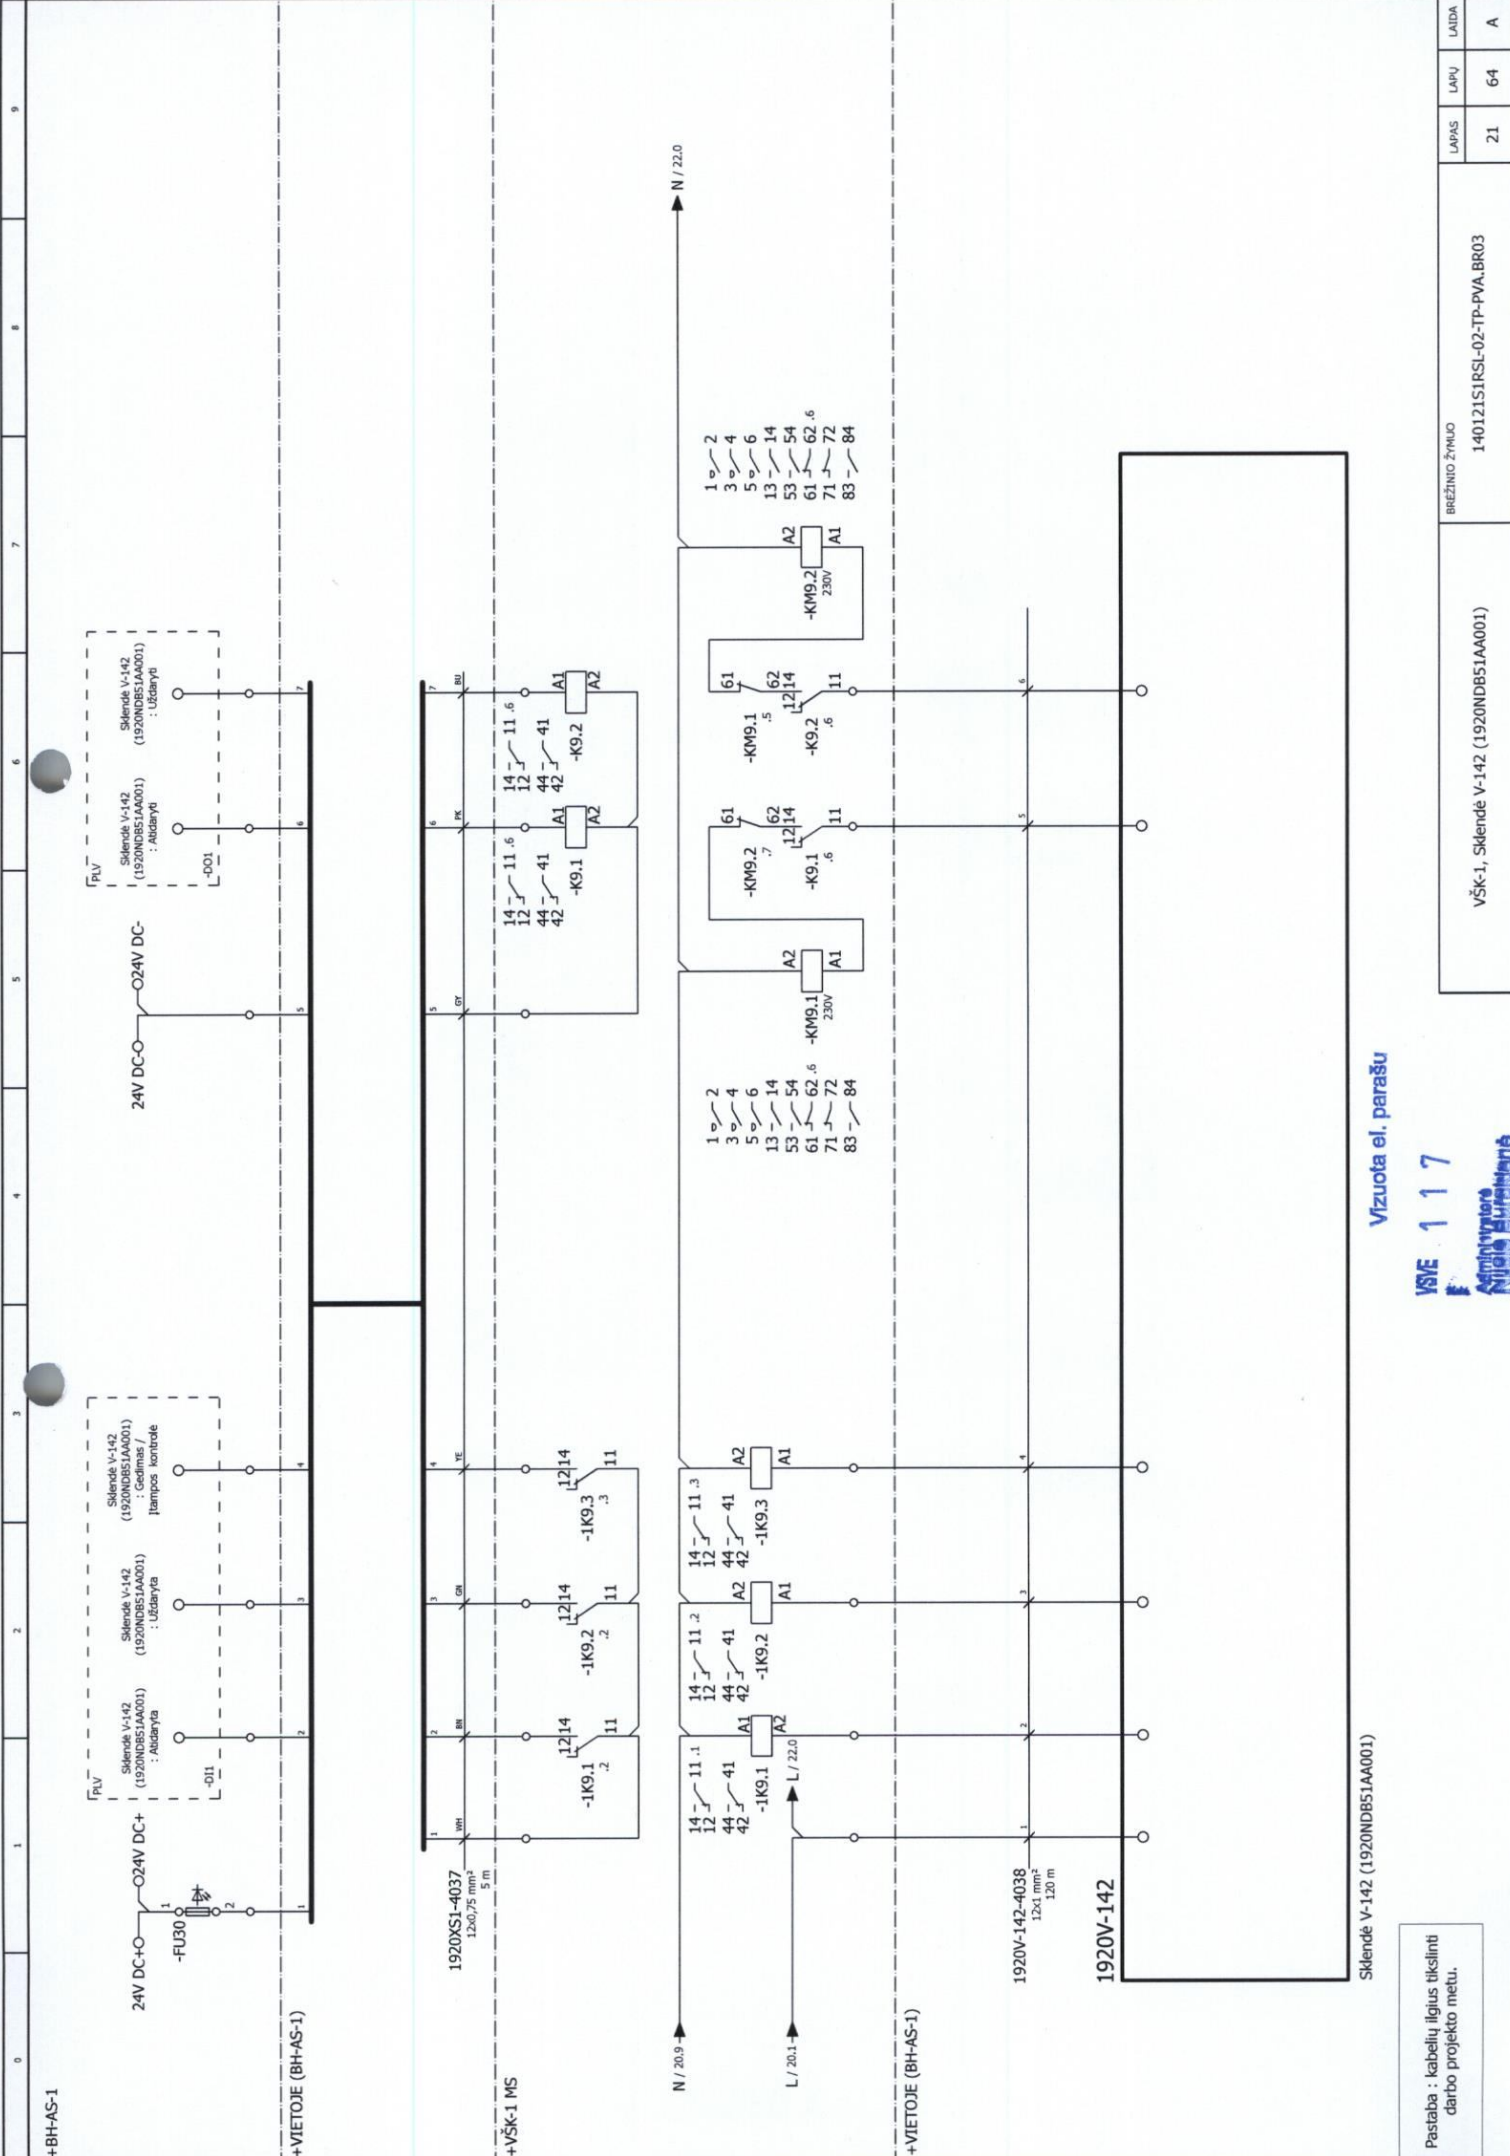


Pastaba : kabelių ilgius tikslinti darbo projekto metu.

Sklendė V-142 (1920NDB51AA001)

Vizyta el. parašu

VSE 117
Sąmoningai
Nėra Būtinai

VŠK-1, Sklendė V-142 (1920NDB51AA001)				BREŽINIO ŽYMO			
14012151RSL-02-TP-PVA.BR03				LAPAS	LAPŲ	LAIDA	A
				21	64		

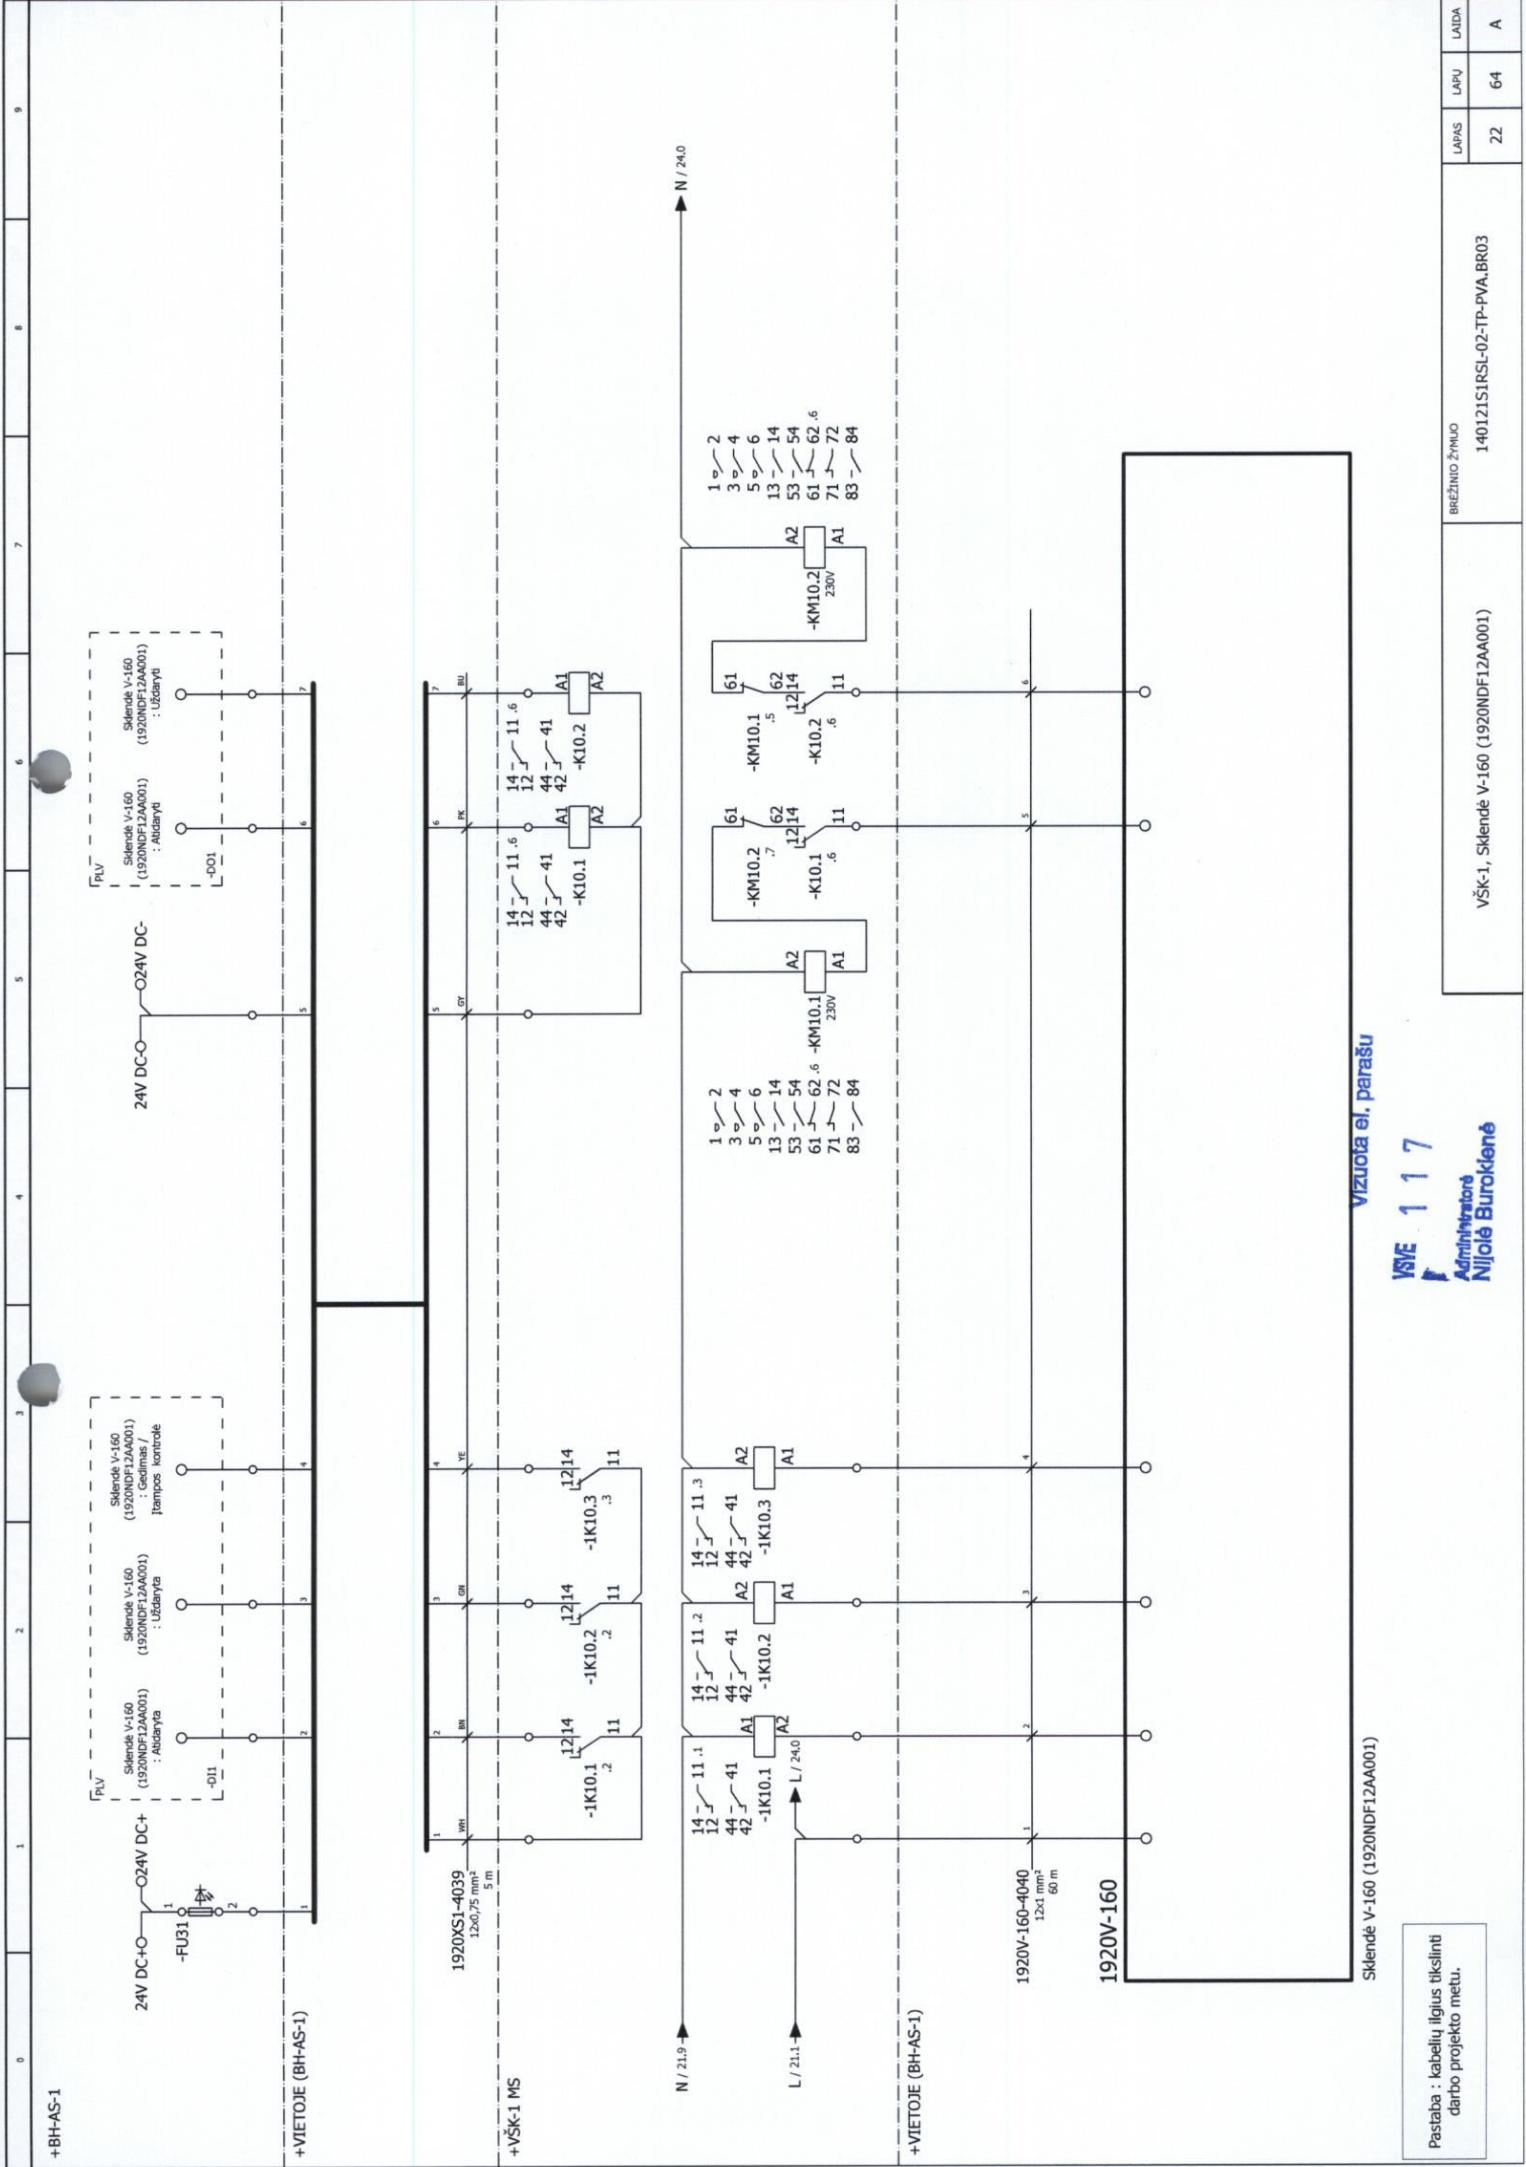


Pastaba : kabelių ilgius tikslinti darbo projekto metu.

VIZUOTA EL. PARASŲ

VSIE 117
Administracinė
Nijolė Burokienė

VŠK-1, Skleidė V-160 (1920NDF12AA001)		BRĖŽINIO ŽYMŲ		LAPAS	LAPŲ	LADA
		140121S1RS1-02-TP-PVA.BR03		22	64	A

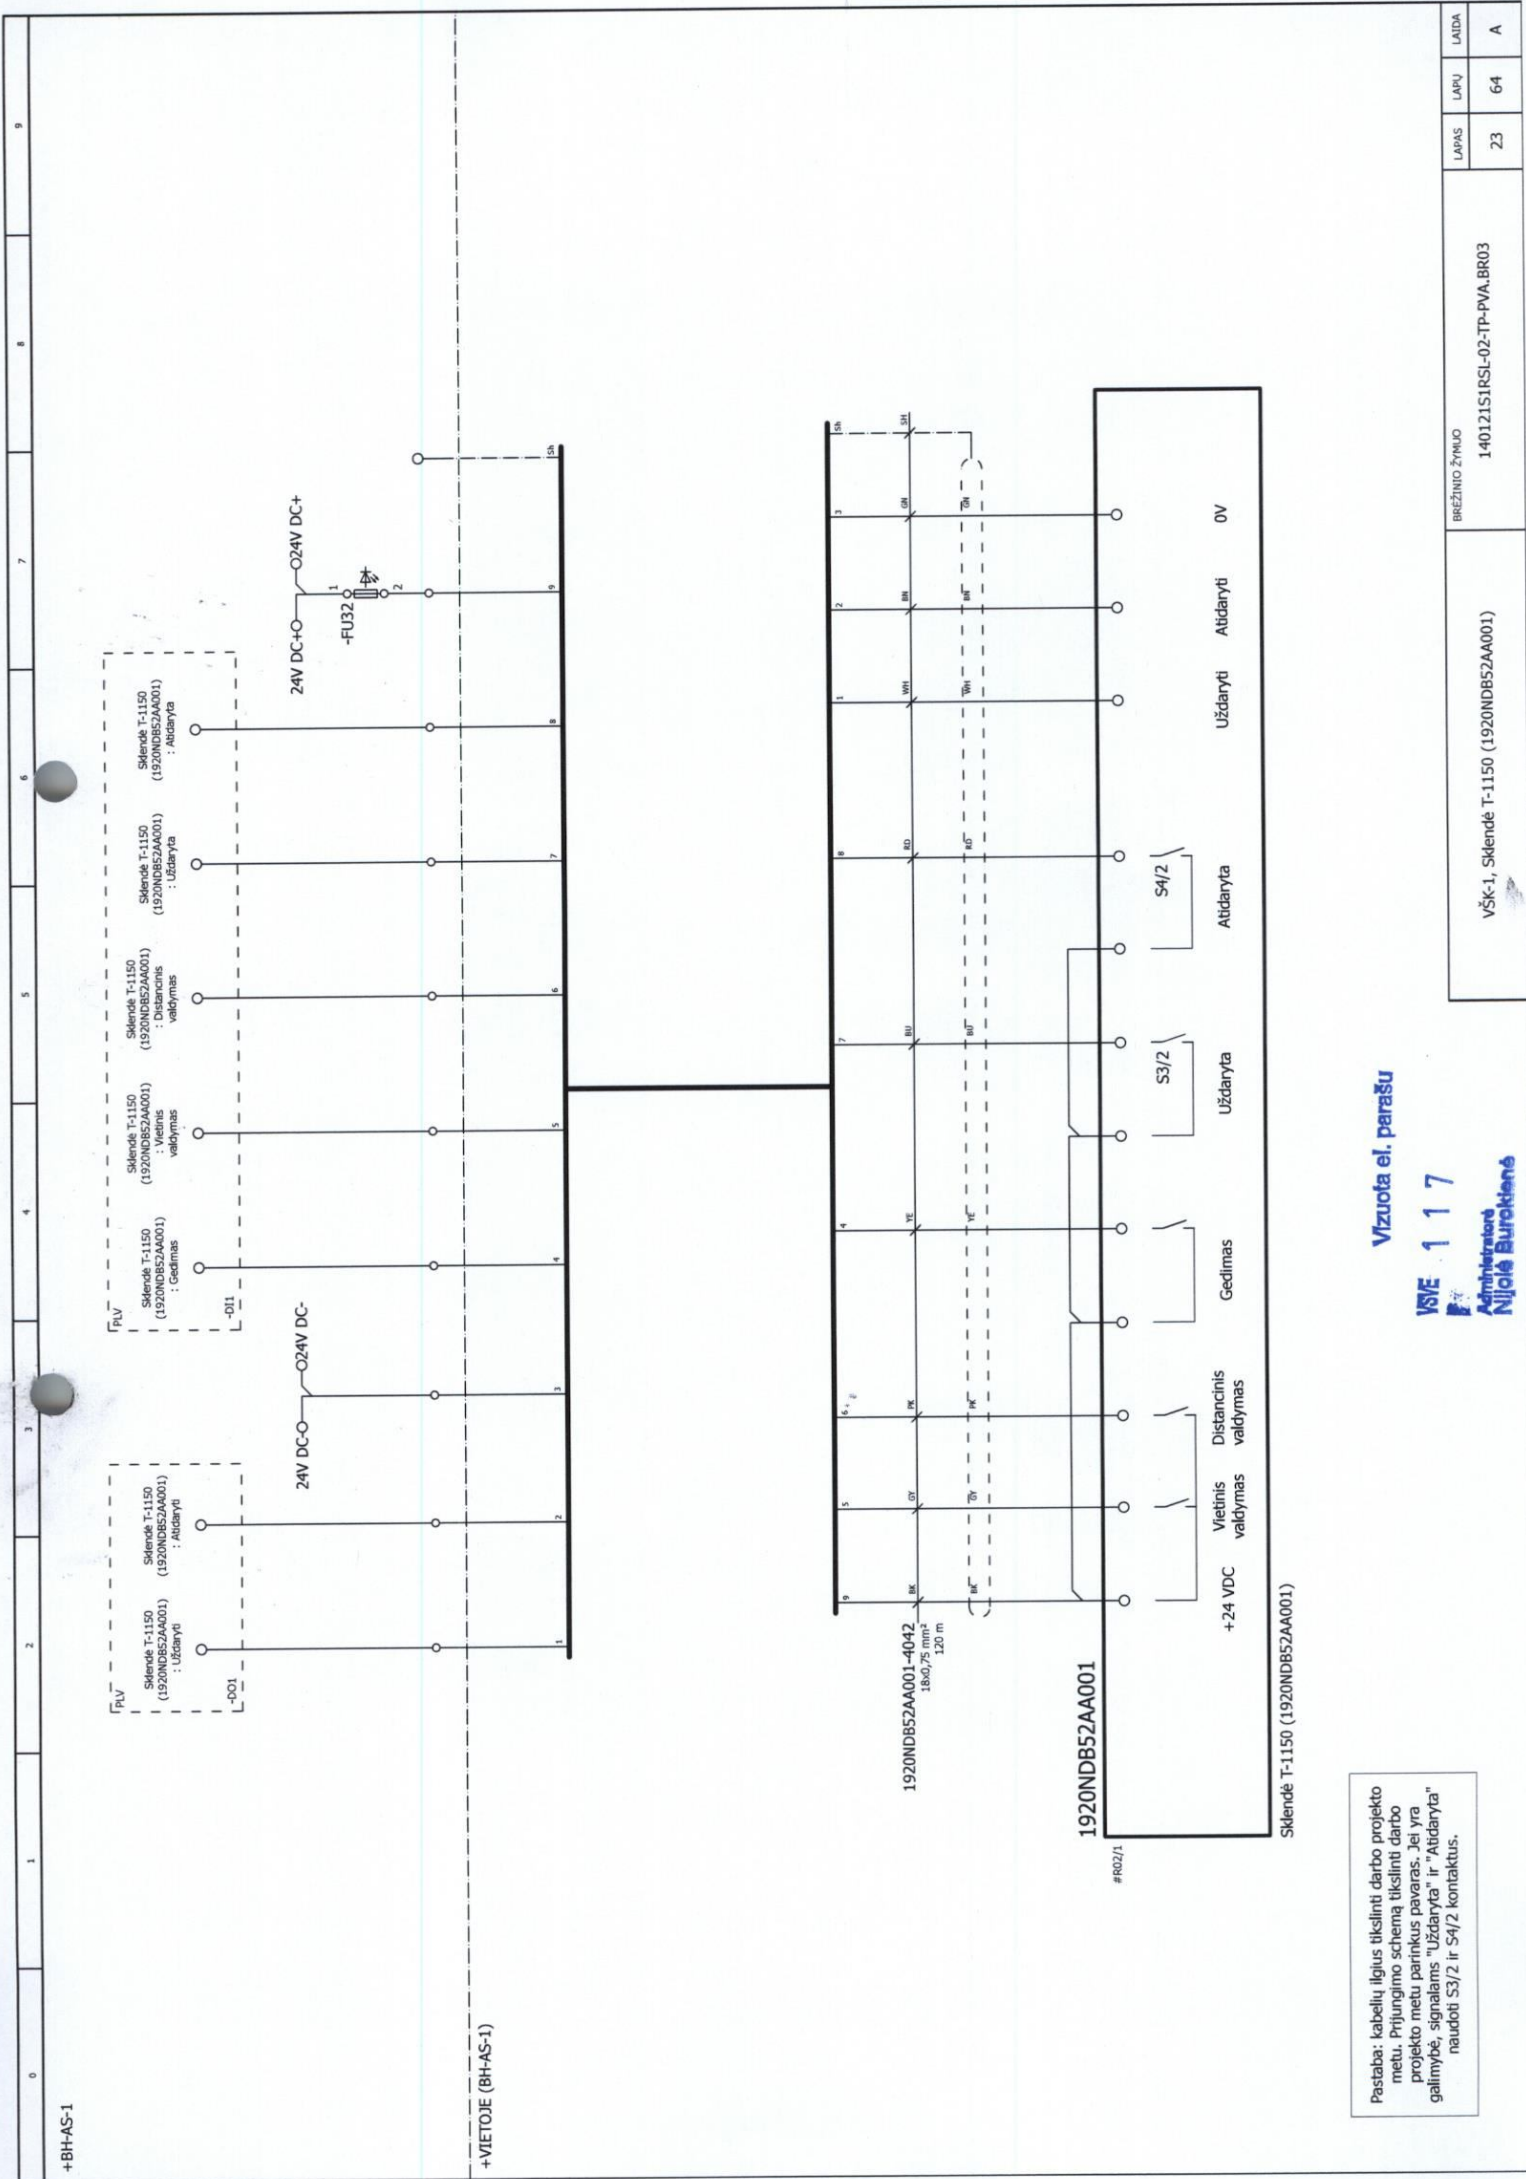


Pastaba: kabelių ilgius tikslinti darbo projekto metu. Prijungimo schema tikslinti darbo projekto metu patikrinus pavaras. Jei yra galimybė, signalams "Uždaryta" ir "Atidaryta" naudoti S3/2 ir S4/2 kontaktus.

Vizuota el. parašu

117

Administracija
Nijolė Burokienė

BREŽINIO ŽYMLA		140121S1RSL-02-TP-PVA.BR03	
v5k-1, Sklendė T-1150 (1920NDB52AA001)		LAPAS	LAPŲ
		23	64
		A	

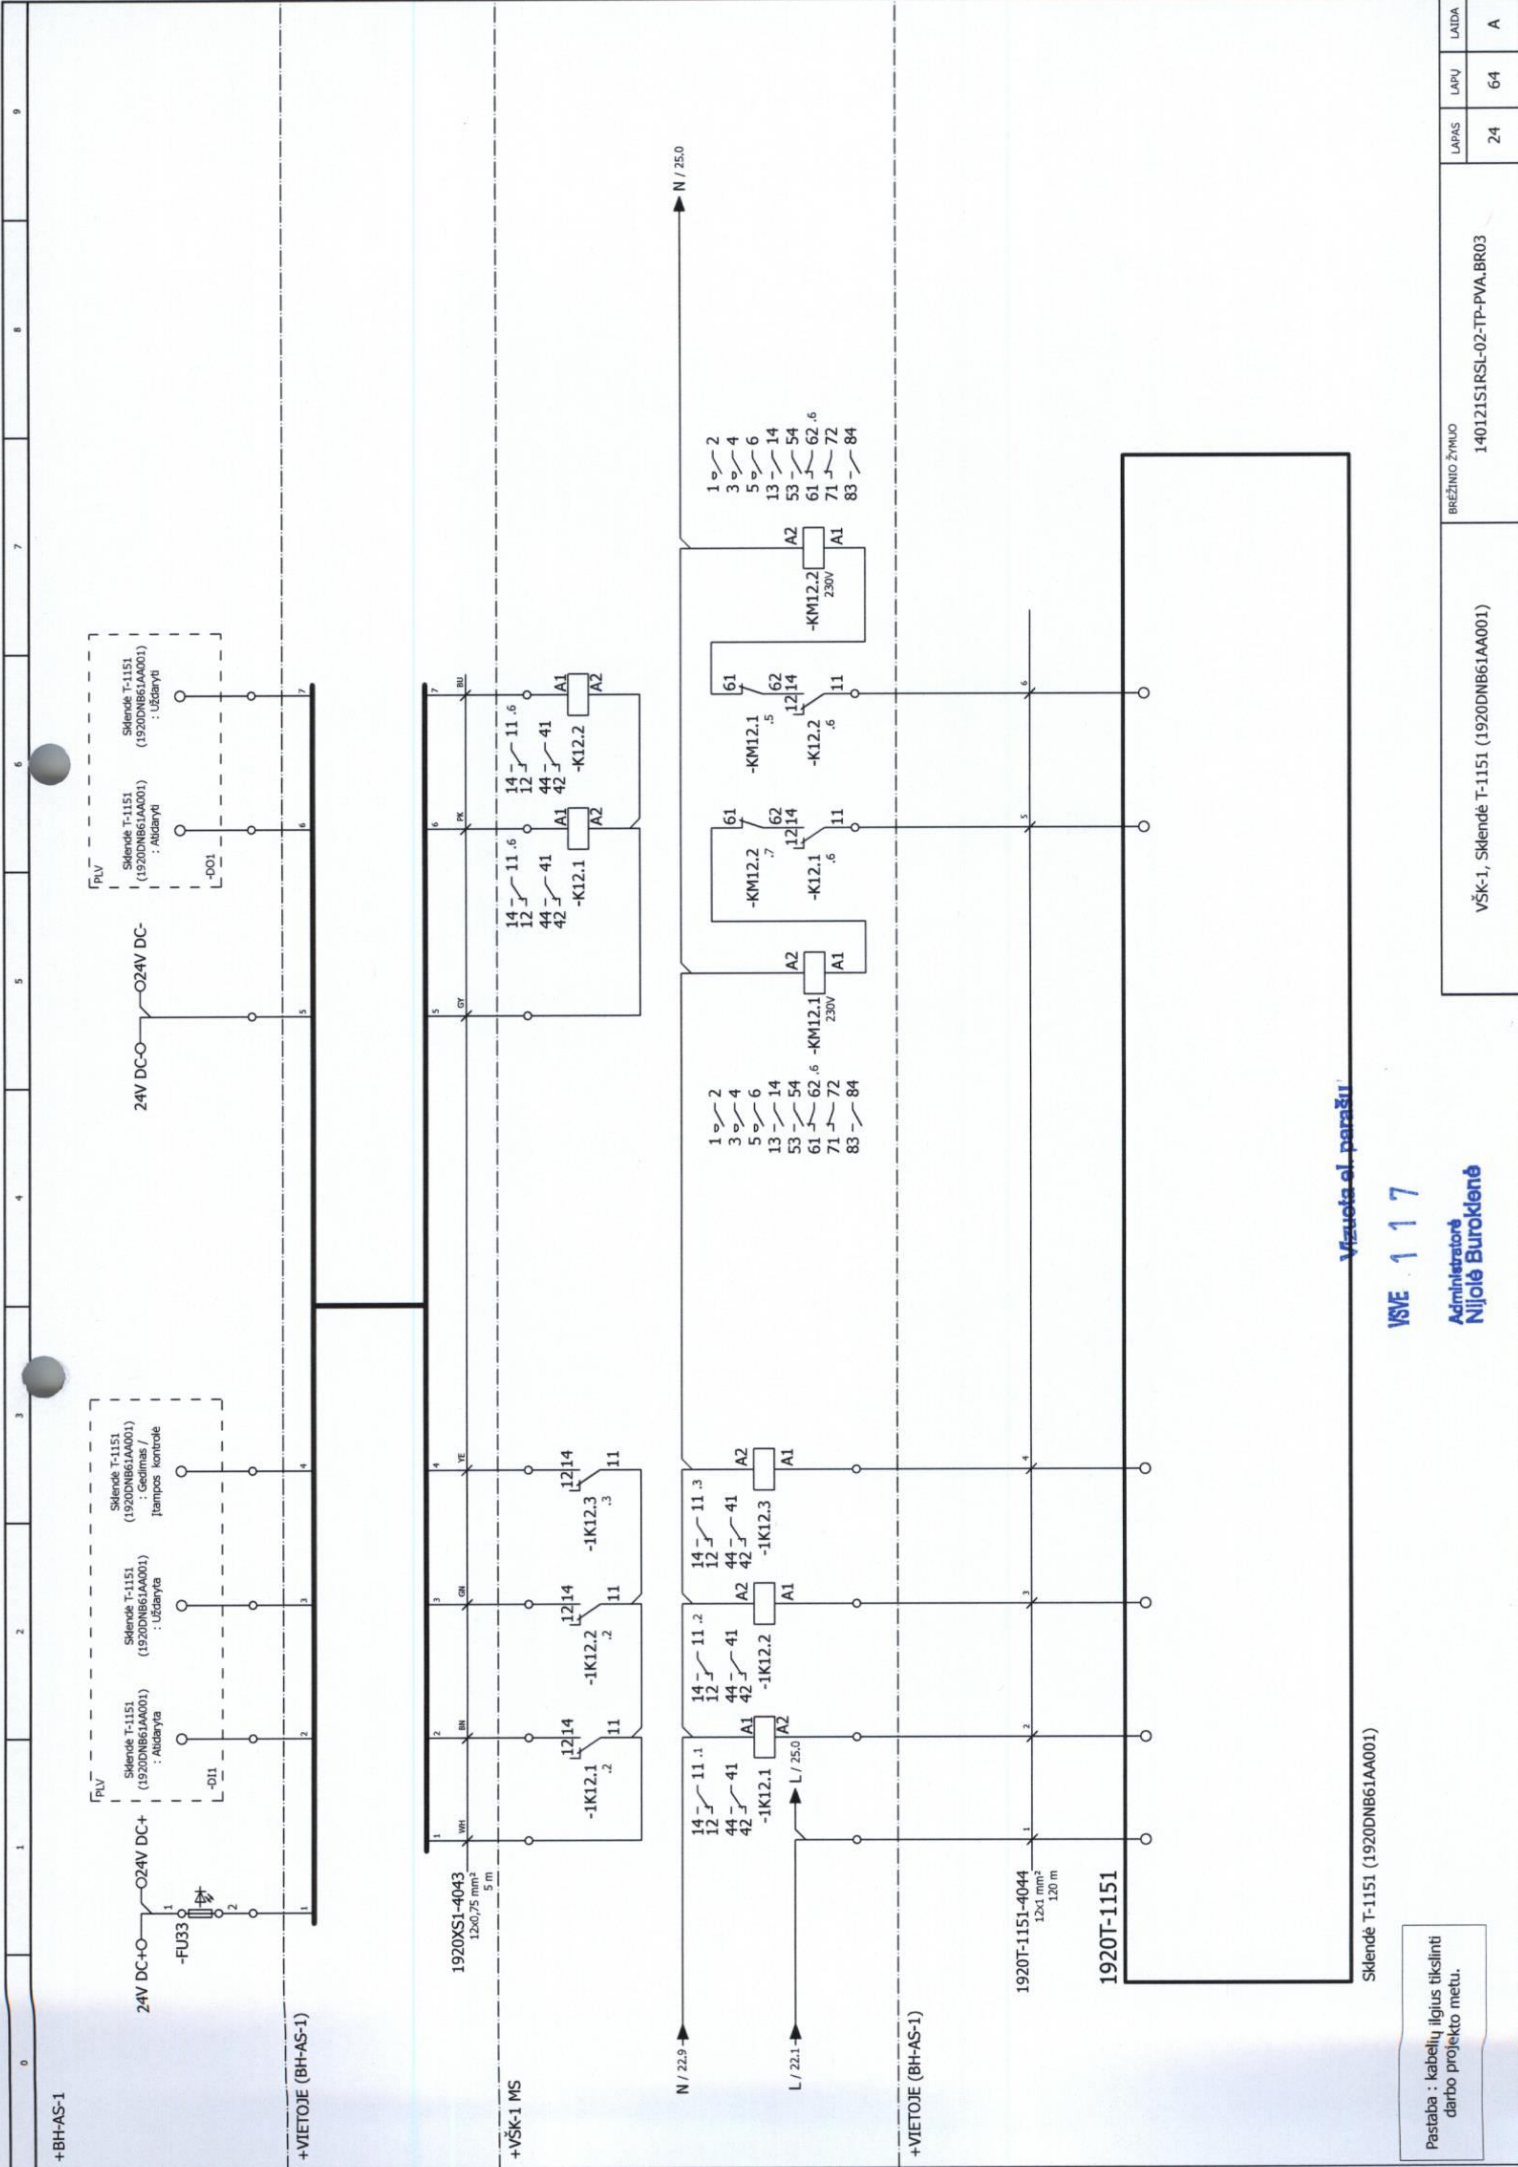

+BH-AS-1

+VIETOJE (BH-AS-1)

+VŠK-1 MS

+VIETOJE (BH-AS-1)

Visuota el. parsiūti

VŠK 117

Administratore
Nijolė Burokenė

Pastaba : kabelių ilgiai tikslinti
darbo projekto metu.


Sklendė T-1151 (1920DNB61AA001)

VŠK-1, Sklendė T-1151 (1920DNB61AA001)

BRĖŽINIO ŽYMŲ

140121S1RSL-02-TP-PVA.BR03

LAPAS	LAPŲ	LADA
24	64	A

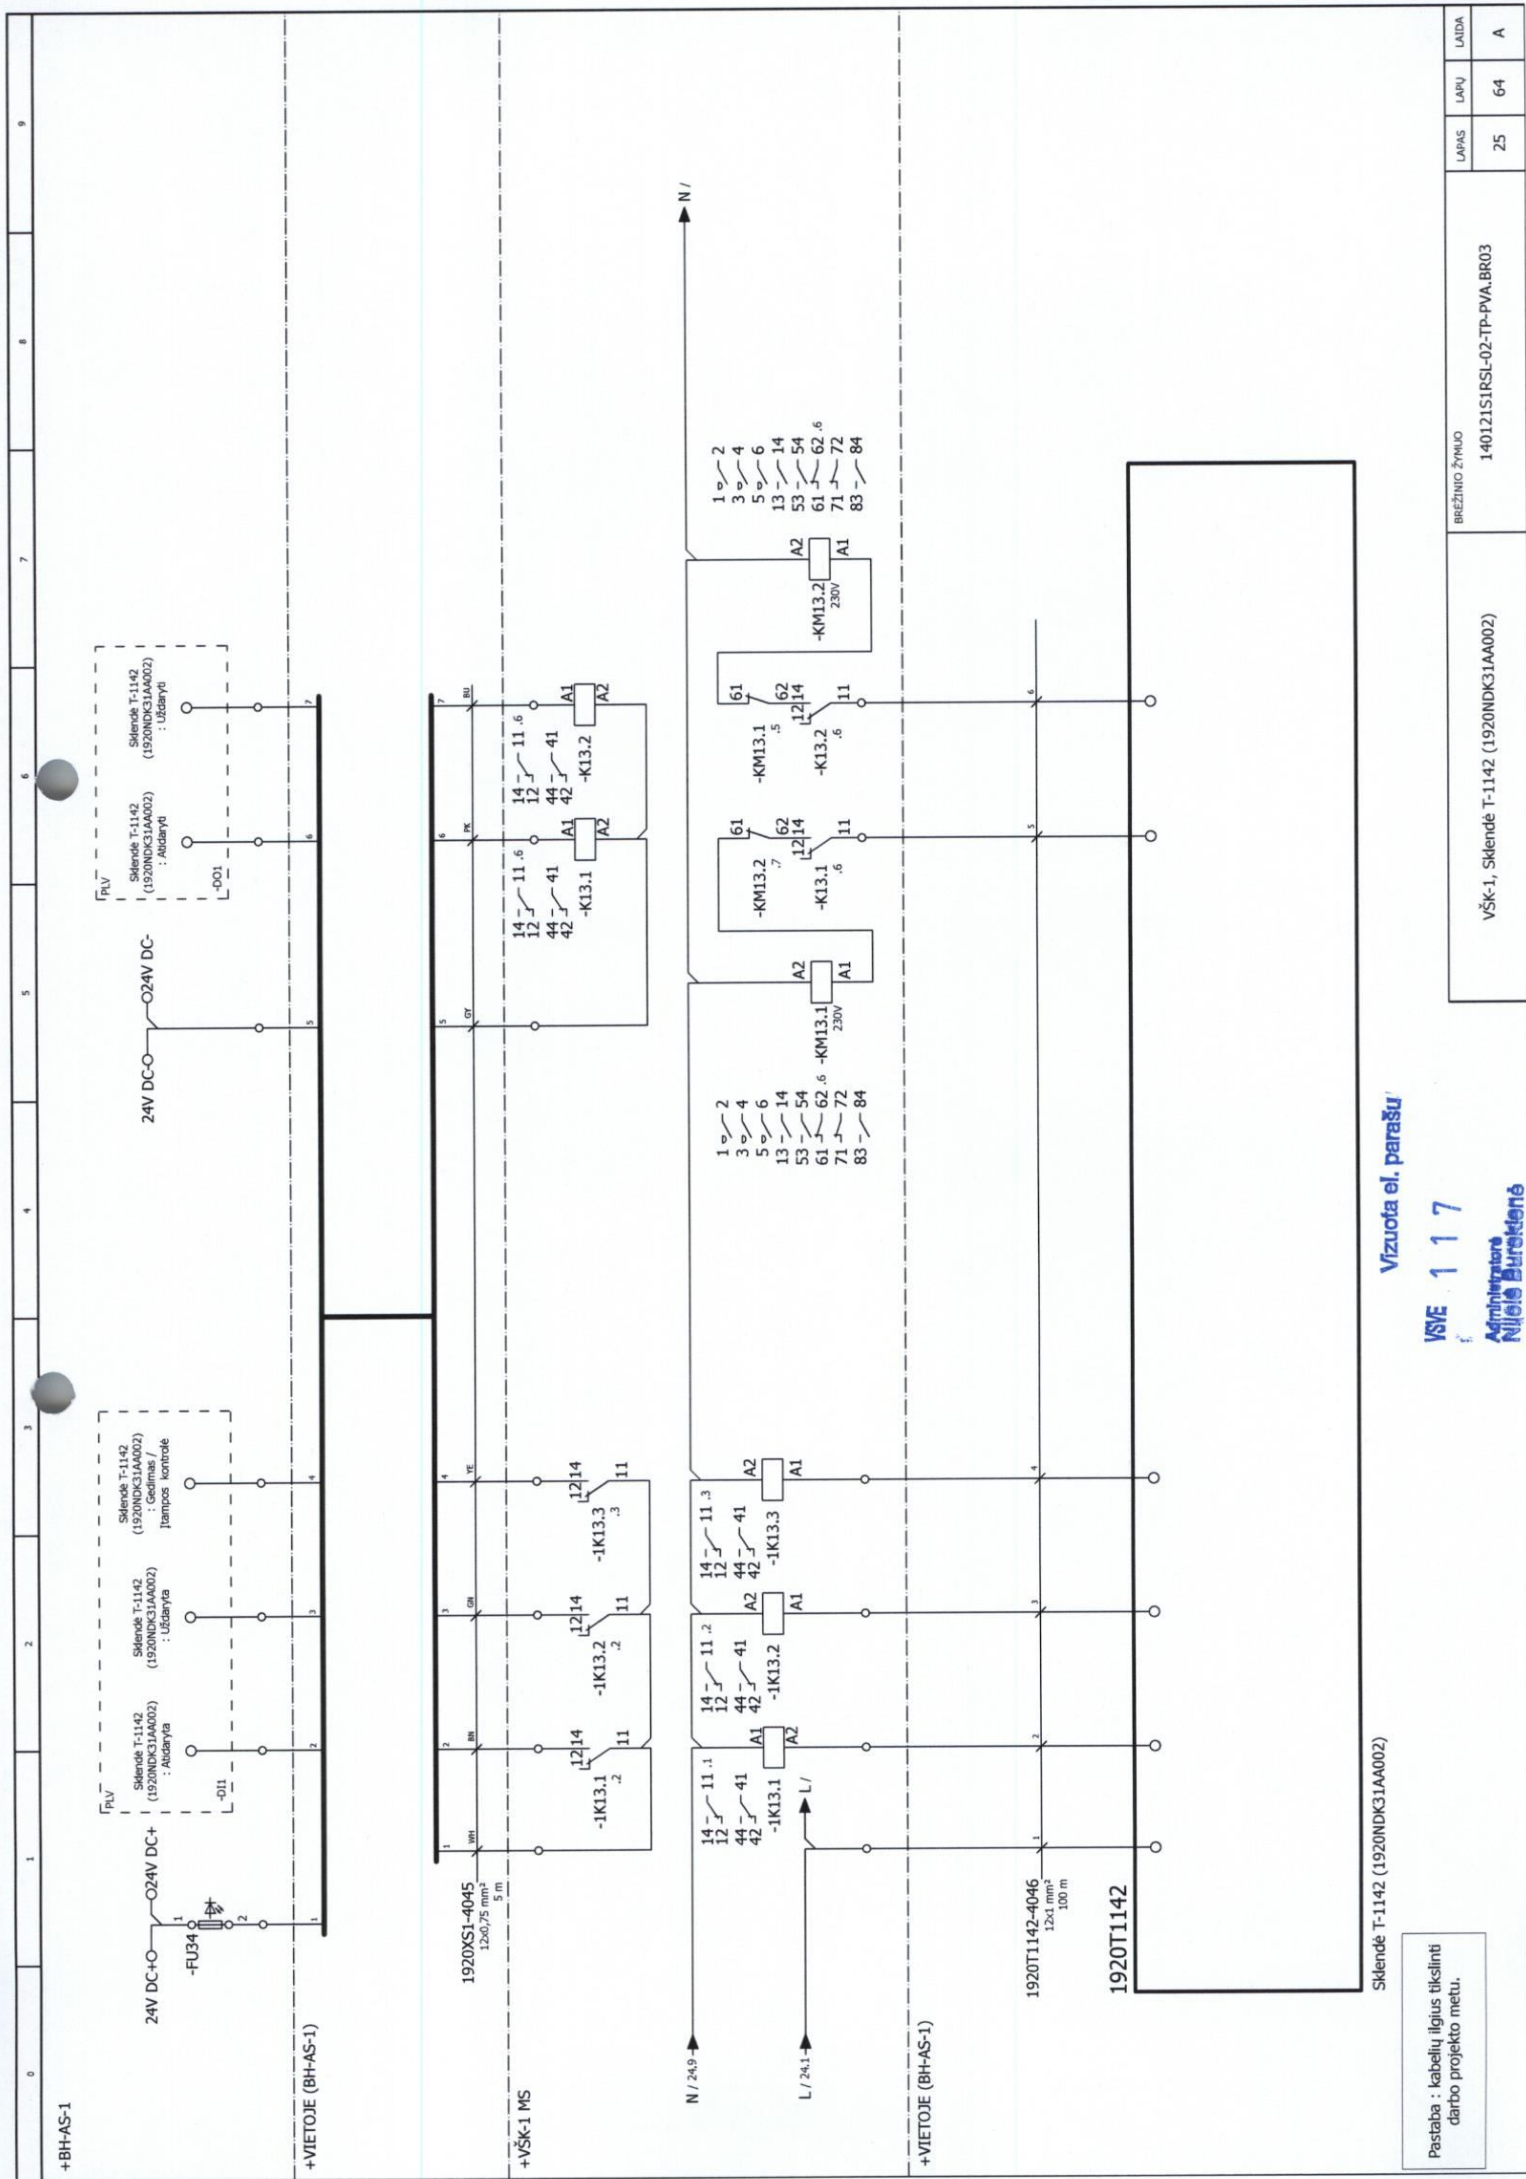

Pastaba : kabelų ilgius tikslinti
darbo projekto metu.

Vizuota el. parašu

VSFE 117

Administratore
Nijolis Burakėnas

VŠK-1, Skėndė T-1142 (1920NDK31AA002)

BREŽINIO ŽYMŲ

140121S1RSL-02-TP-PVA.BR03

LAPAS


25

LAPŲ

64

LAIDA

A

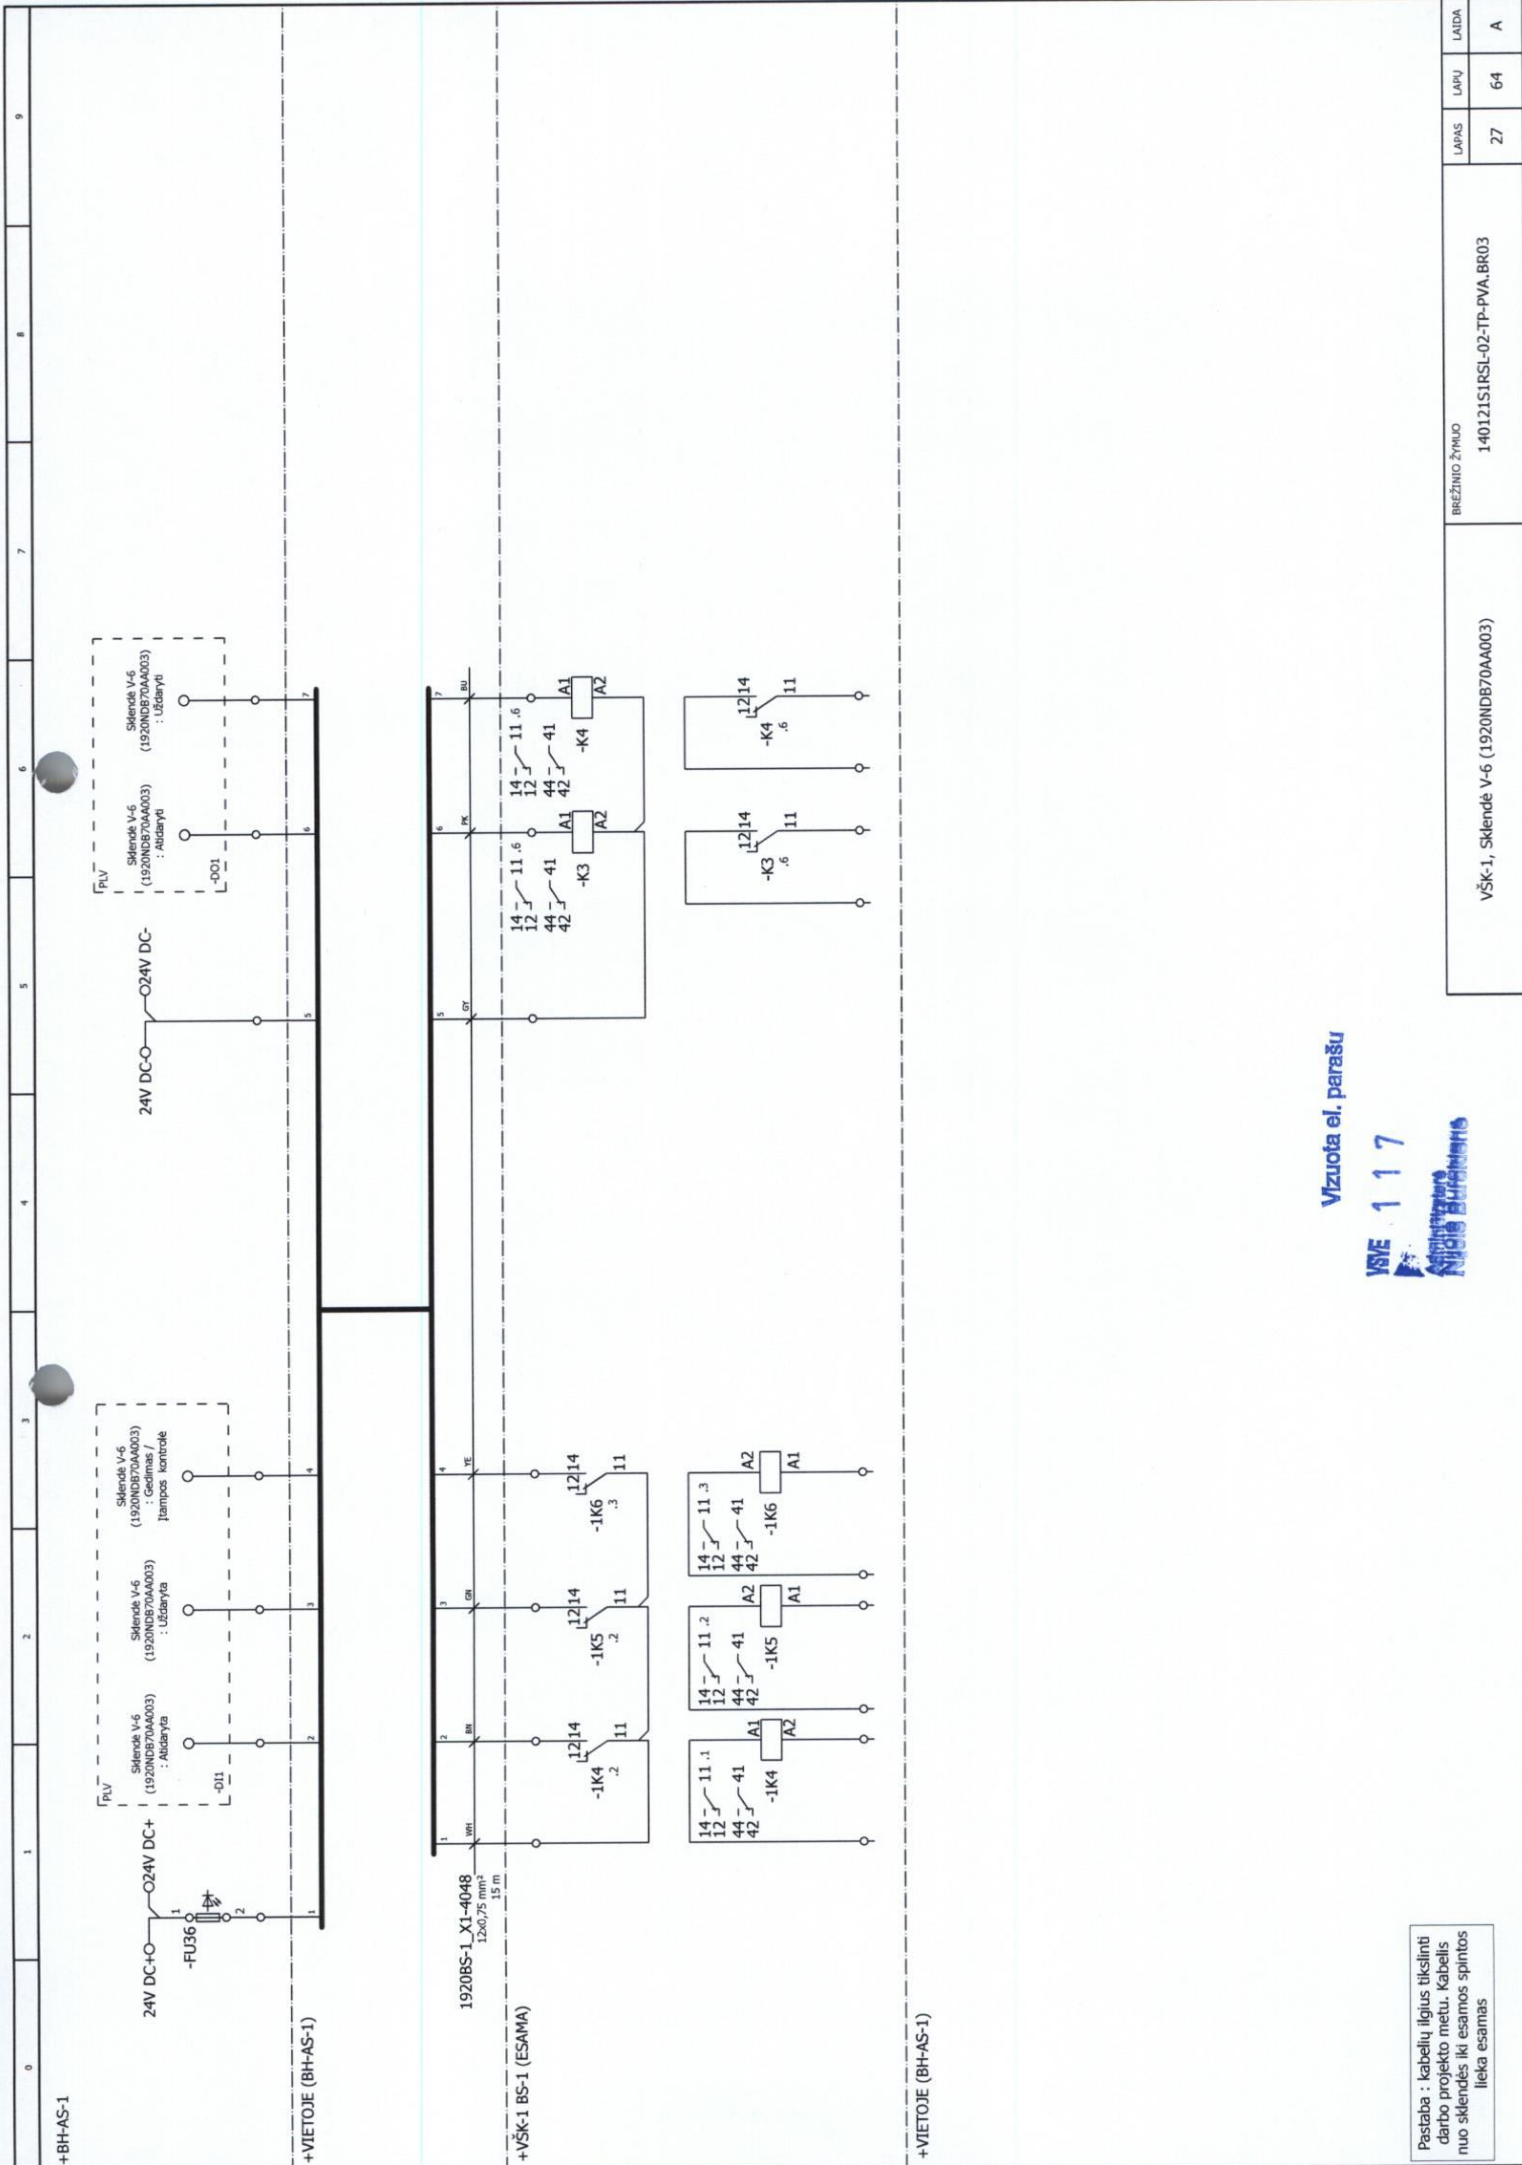

Vizuota el. parašu

117

Pastaba : kabelių ilgius tikslinti darbo projekto metu. Kabelis nuo sklerdės iki esamos spintos lieka esamas

VŠK-1, Sklerdė V-6 (1920NDB70AA003)

BREŽINIO ŽYMULS

140121S1RSL-02-TP-PVA.BR03

LAPAS


27

LAPŲ

64

LAIDA

A

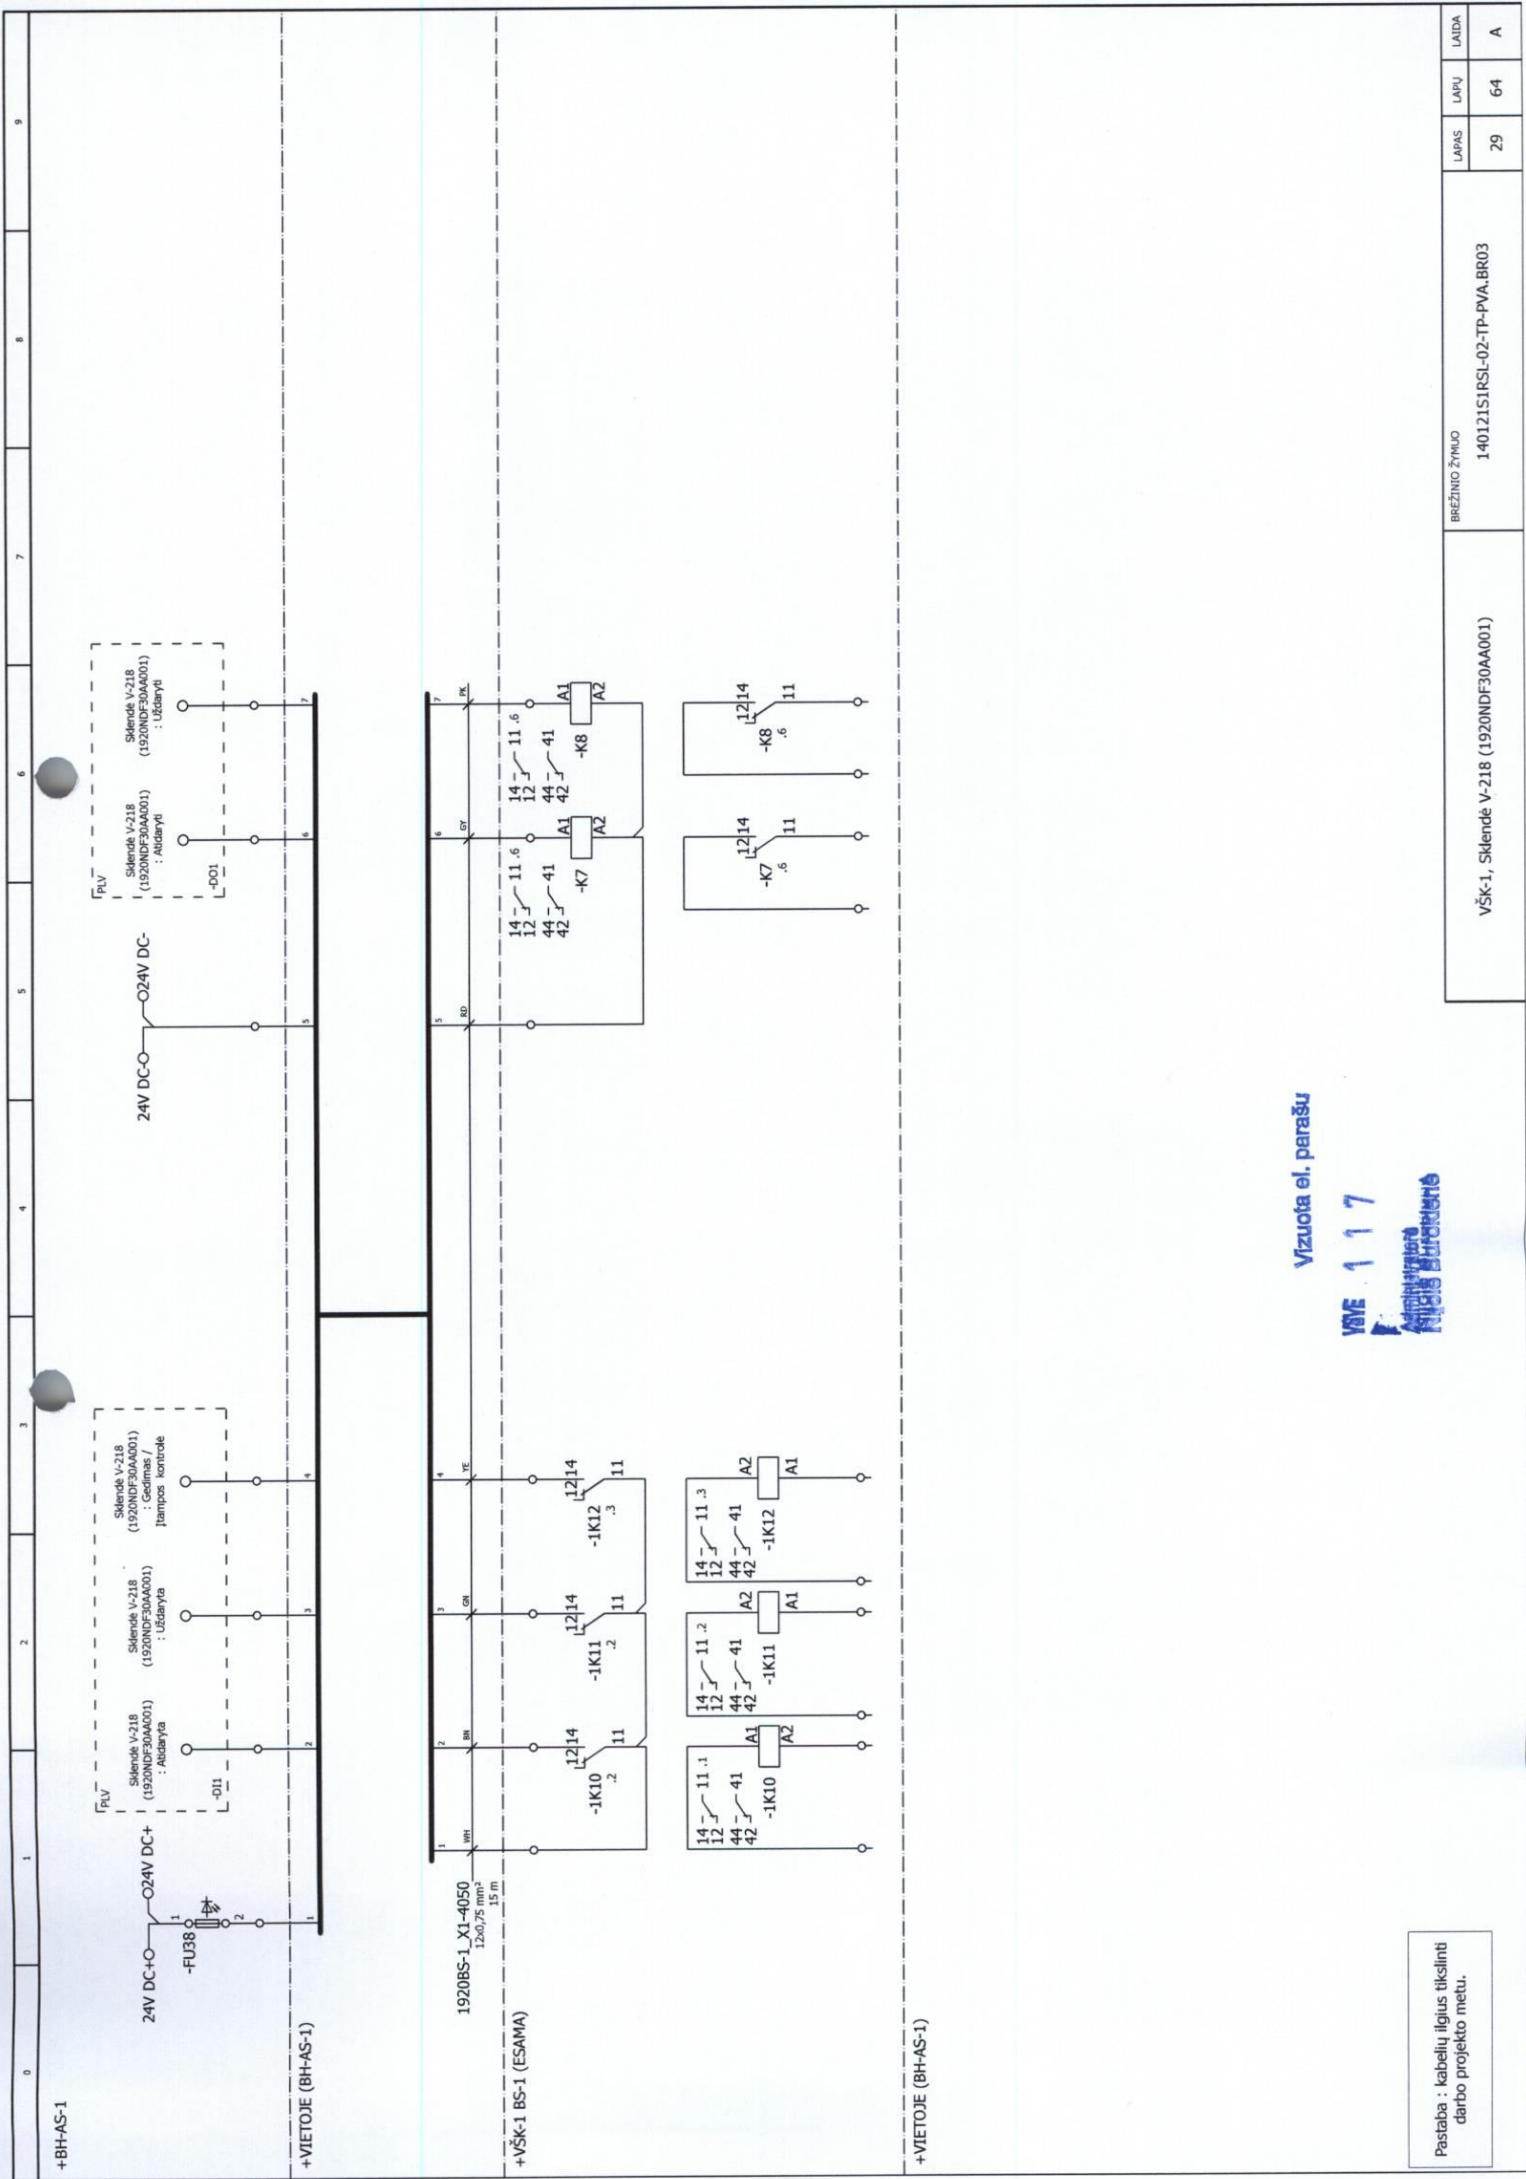


Vizuota el. parašu

1016 117
Mikailavicius
Mikailavicius

Pastaba : kabelų ilgius tikslinti darbo projekto metu.

VŠK-1, Sklendė V-218 (1920NDF30AA001)			BREŽINIO ŽYMLIO		140121S1KSL-02-TP-PVA.BR03	
			LAPAS	LAPŲ	LAIDA	A
			29	64		

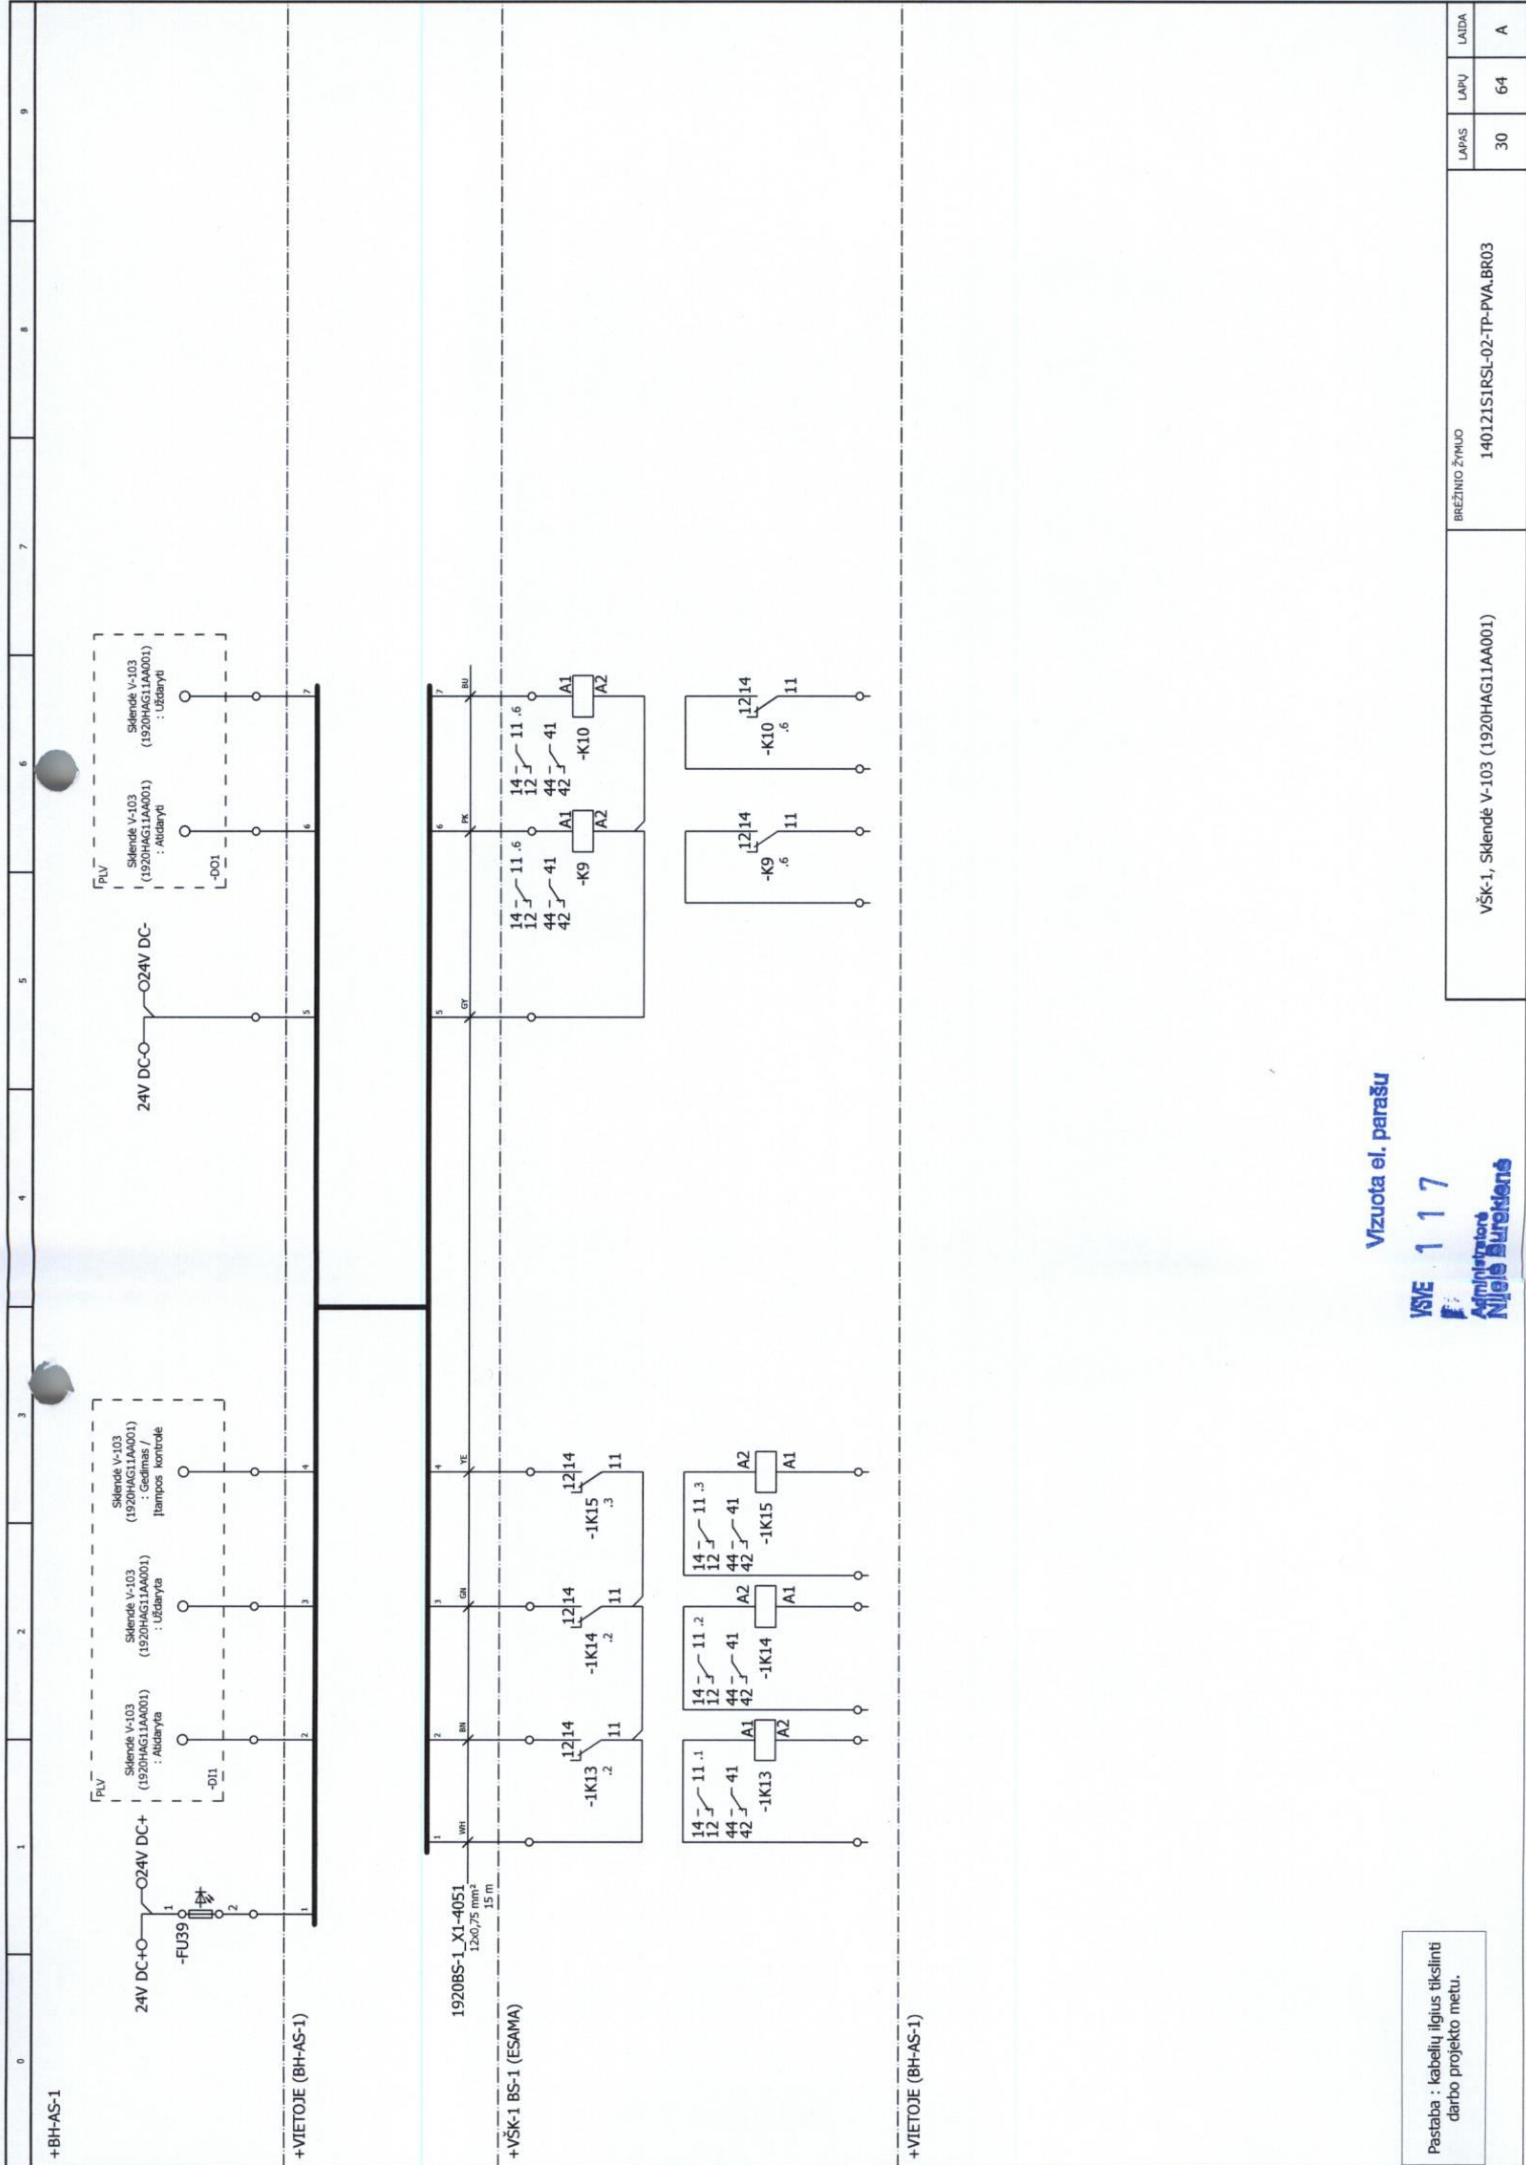

Pastaba : kabelių ilgius tikslinti
darbo projekto metu.

Vizuota el. parašu

VŠE 117

Administratore
Nijelis Bureikienė

VŠK-1, Sklėndė V-103 (1920HAG11AA001)

BRĖŽINIO ŽYMŲ

140121S1RSL-02-TP-PVA.BR03

LAPAS

64


LADA

A

WAVE 117
Administrators
Nicole Burdette

Pastaba : kabeliņ ilgius tikslinī darbo projekto metu. Kabelis nuo sklendēs iki esamos spintos lieka esamas

VŠK-1, Sklensė V-104 (1920HAG11AA002)	BREŽINIO ŽYMULS		
	LAPAS	LAPŲ	LAIDA
	31	64	A

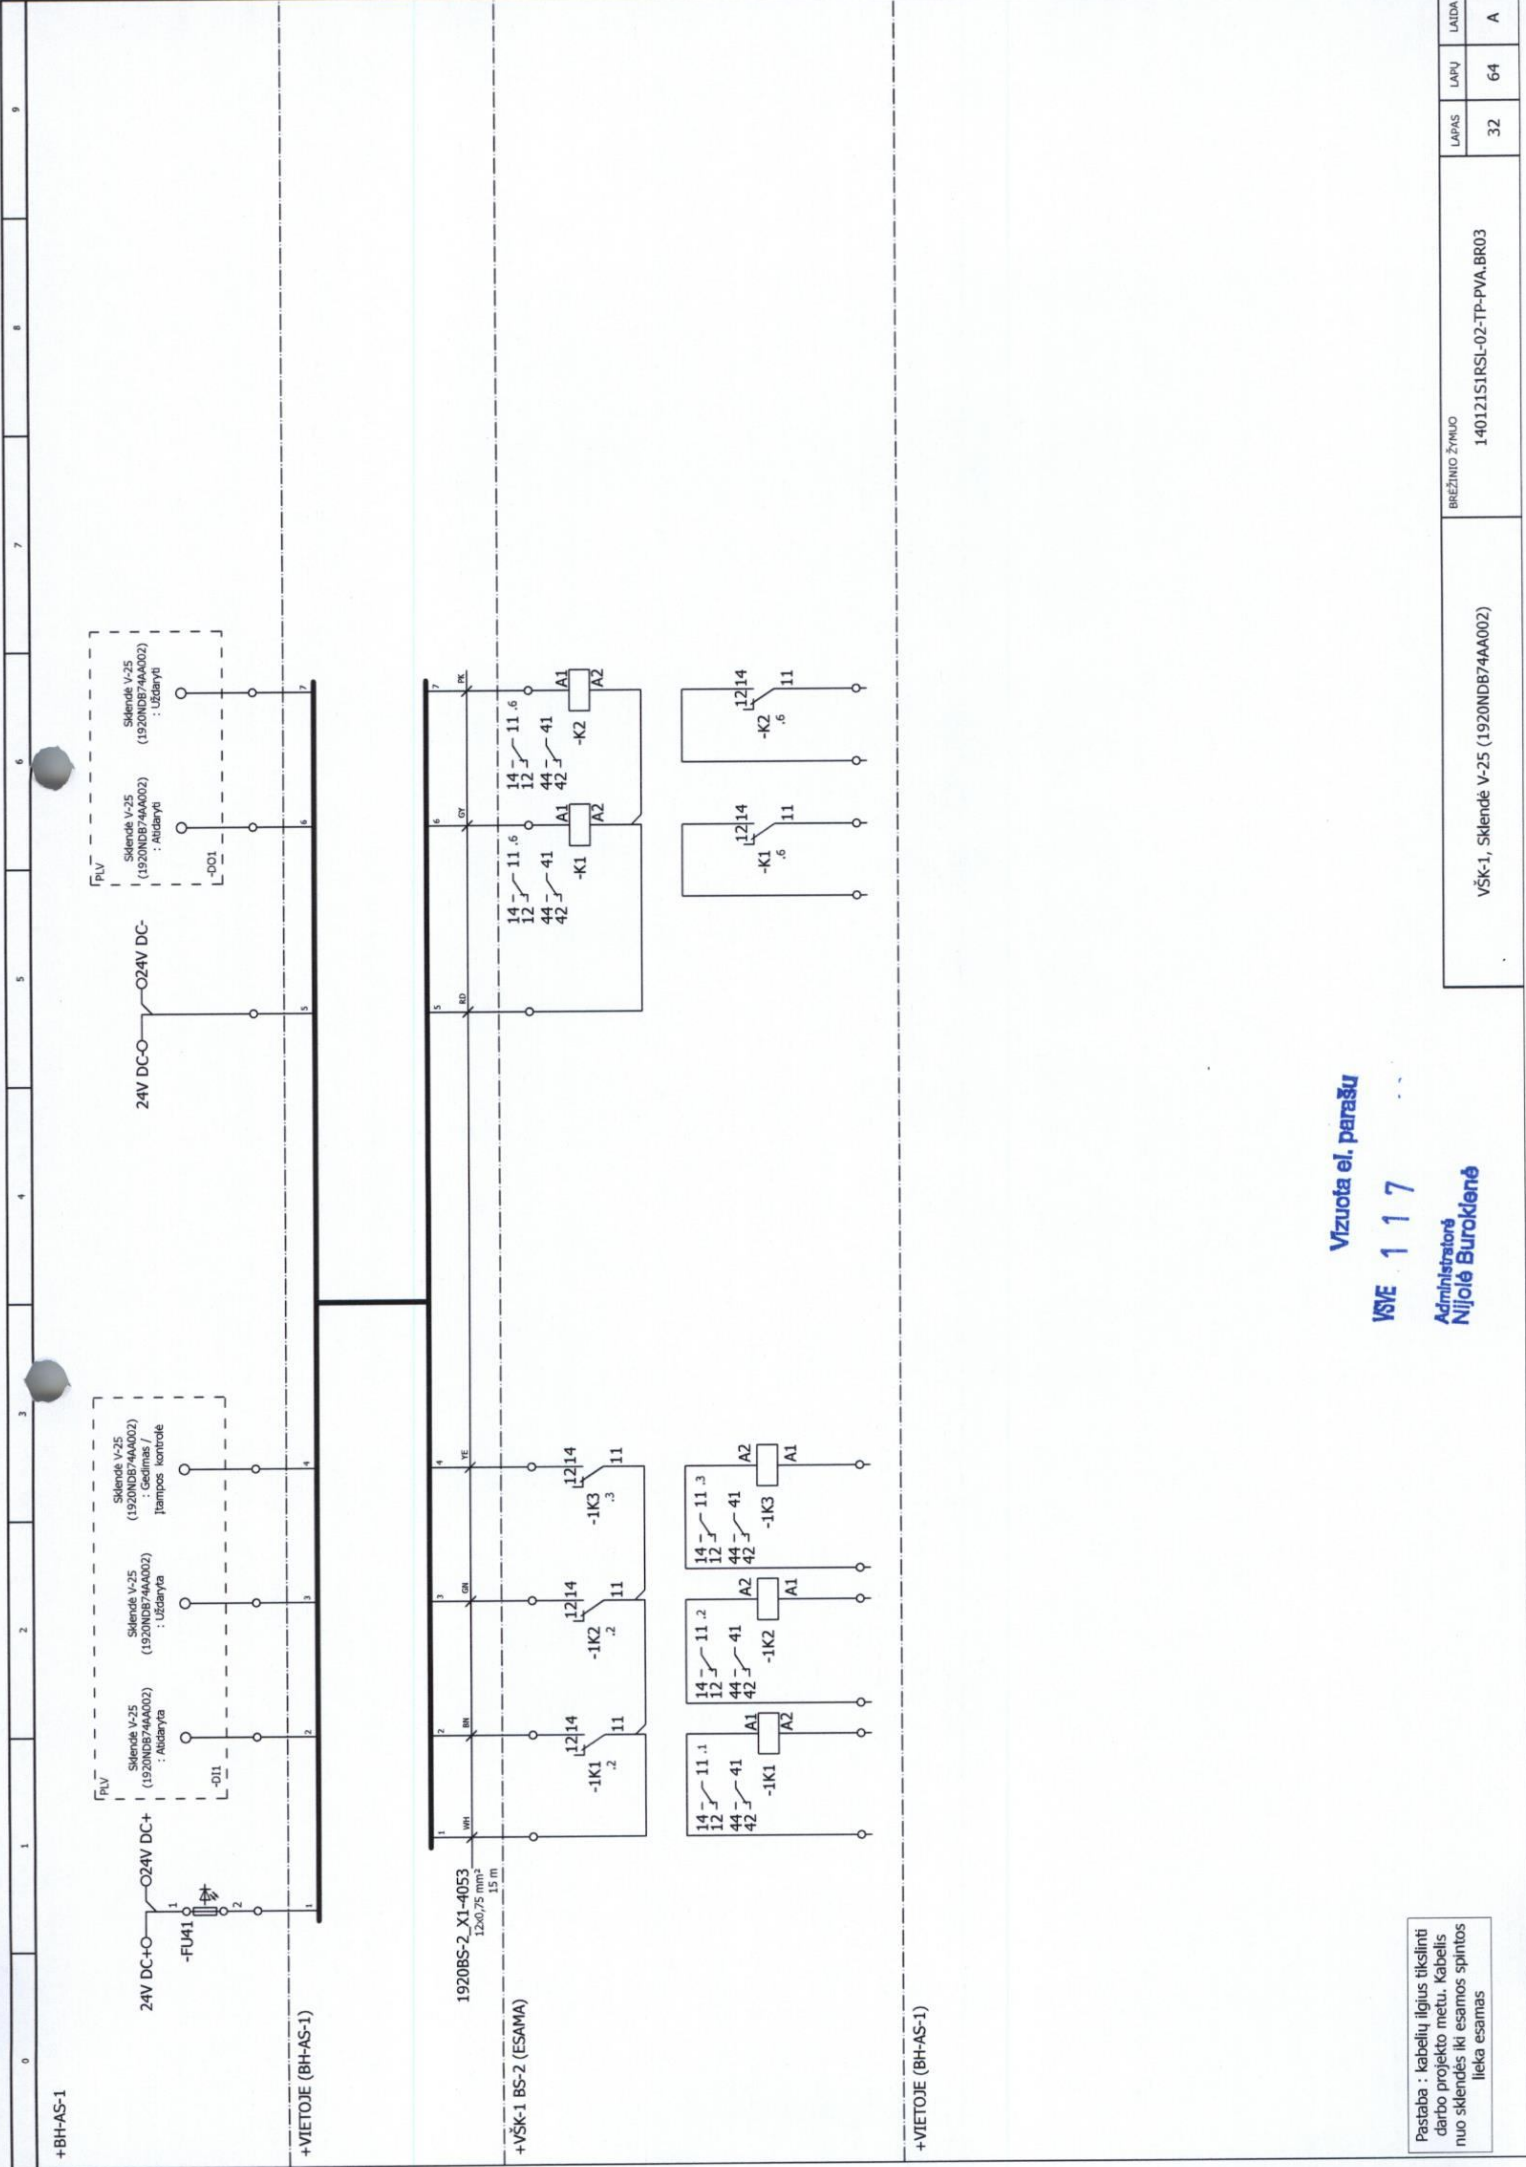

Vizuota el. parašų

117

Administratorė
Nijolė Burckienė


Pastaba : kabelių ilgius tikslinti
darbo projekto metu. Kabelis
nuo skardės iki esamos spintos
lieka esamas


BREŽINIO ŽYMOJO

140121S1RSL-02-TP-PVA.BR03

VŠK-1, Skardė V-25 (1920NDB74AA002)

LAPAS	LAPŲ	LADA
32	64	A

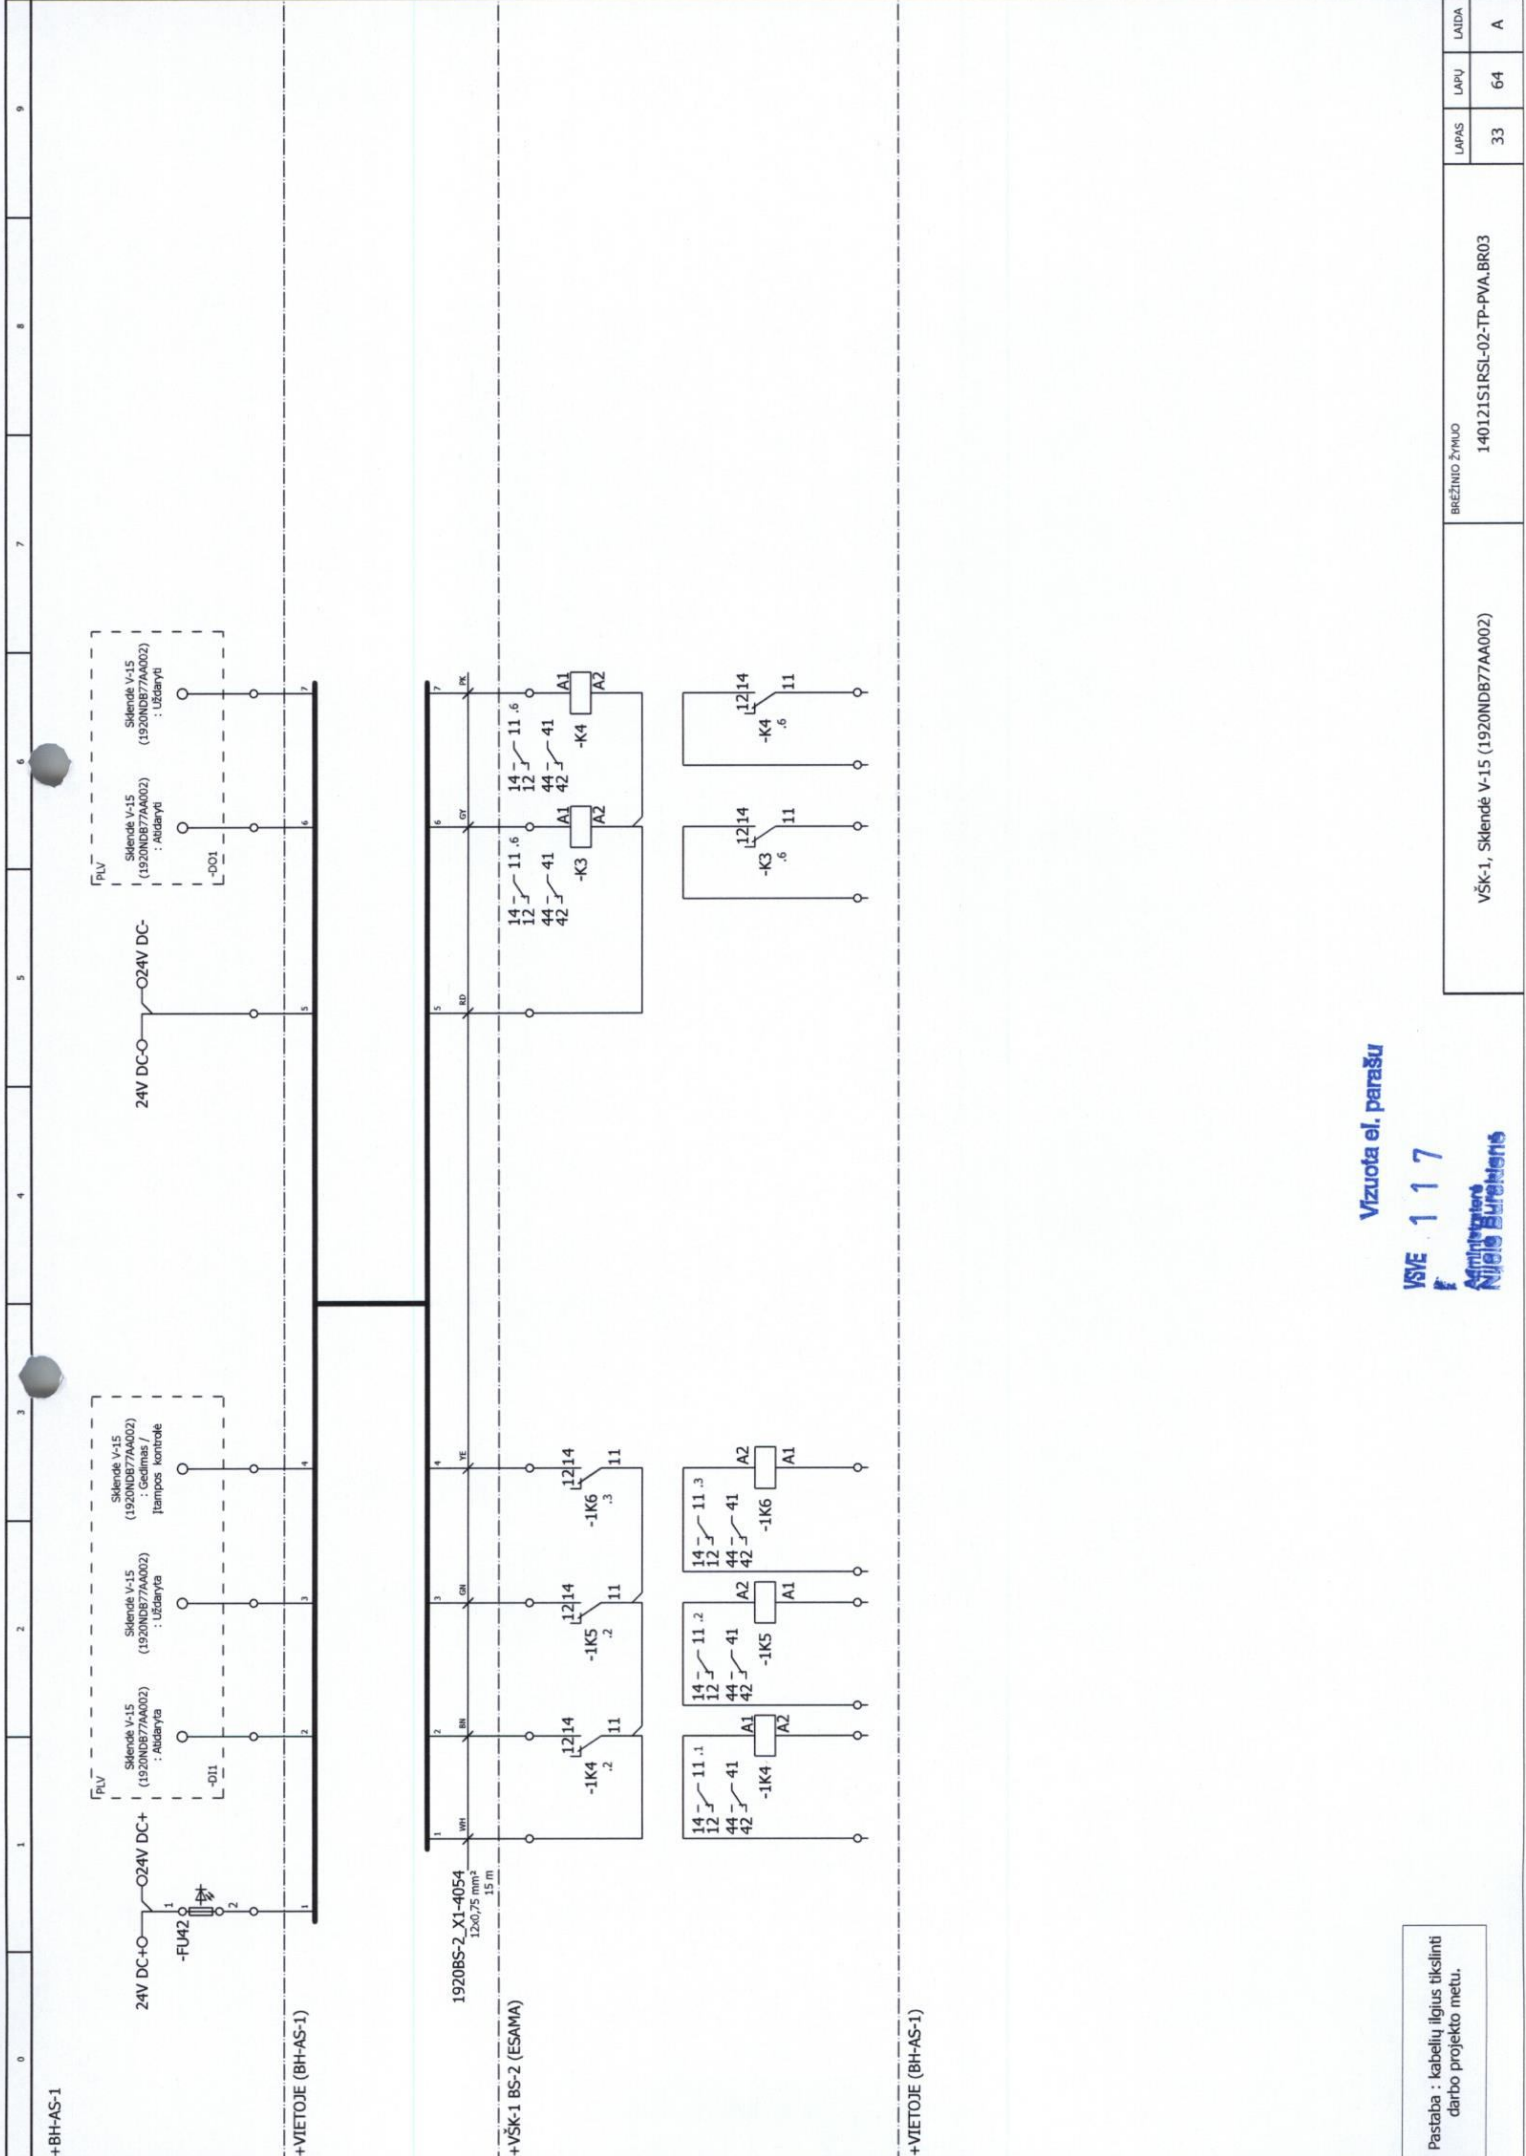

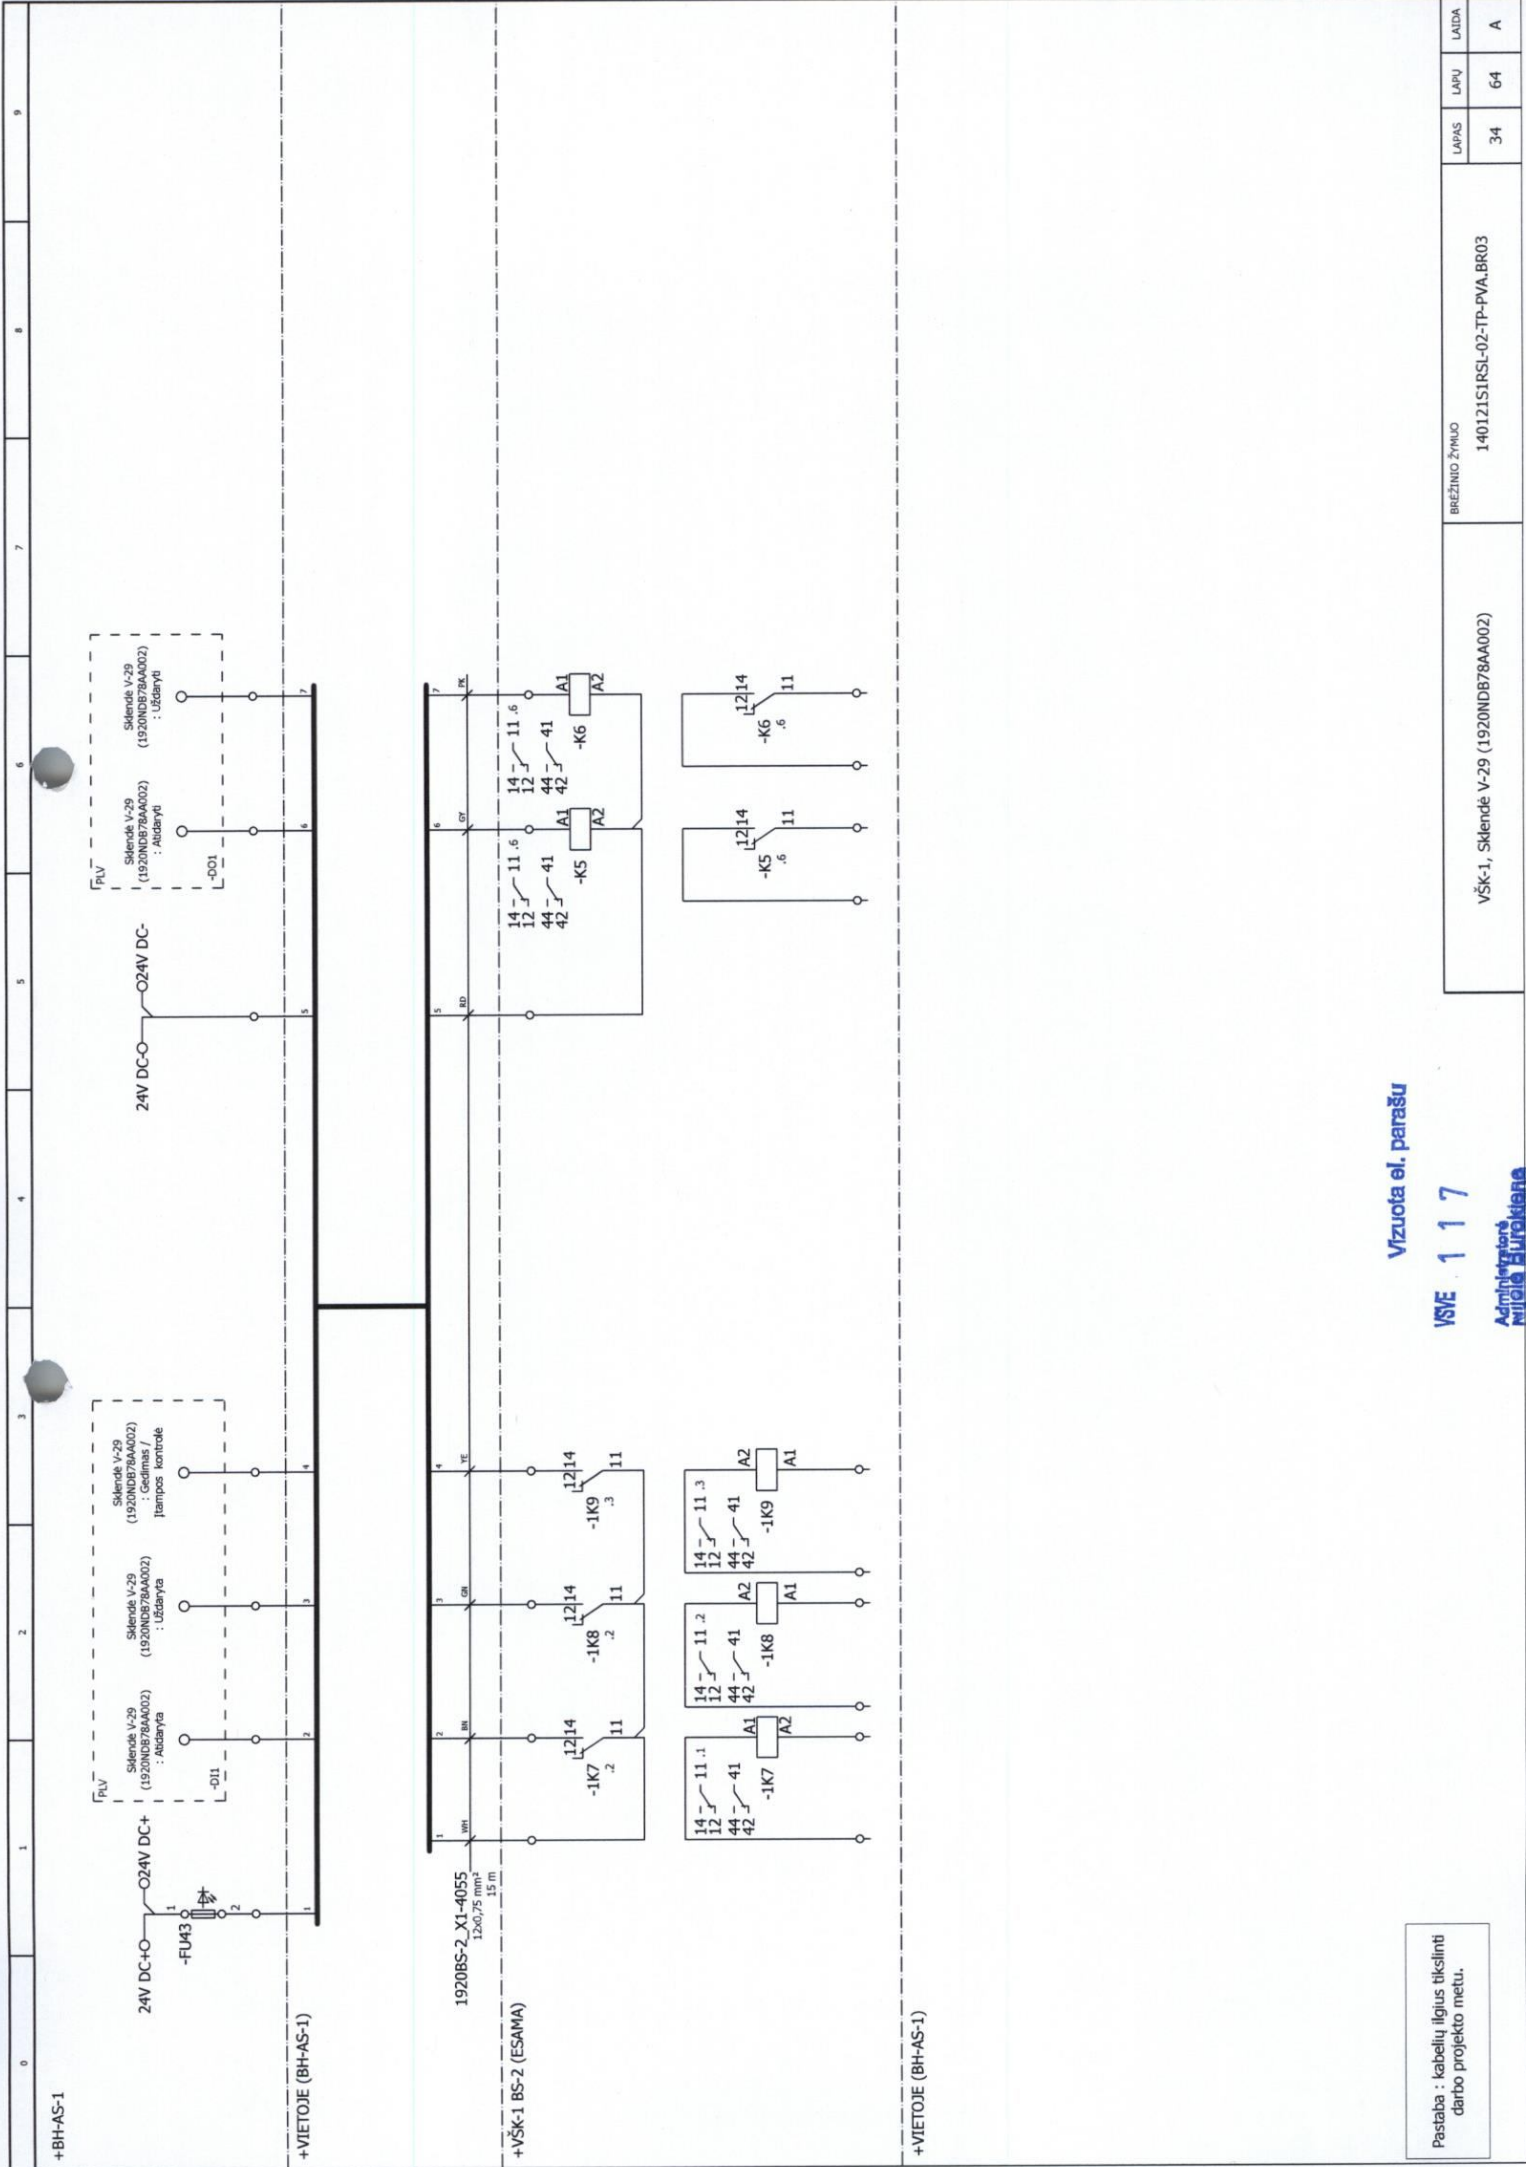


Pastaba : kabelių ilgius tikslinti darbo projekto metu.

Vizuota el. parašu

VSVE 117

Administracija
Miesto Taryba

VŠK-1, Sklendė V-29 (1920NDB78AA002)		BŖEJIMO ŽYMUS		14012151RSL-02-TP-PVA.BR03	
LAPAS	34	LAPŲ	64	LADA	A

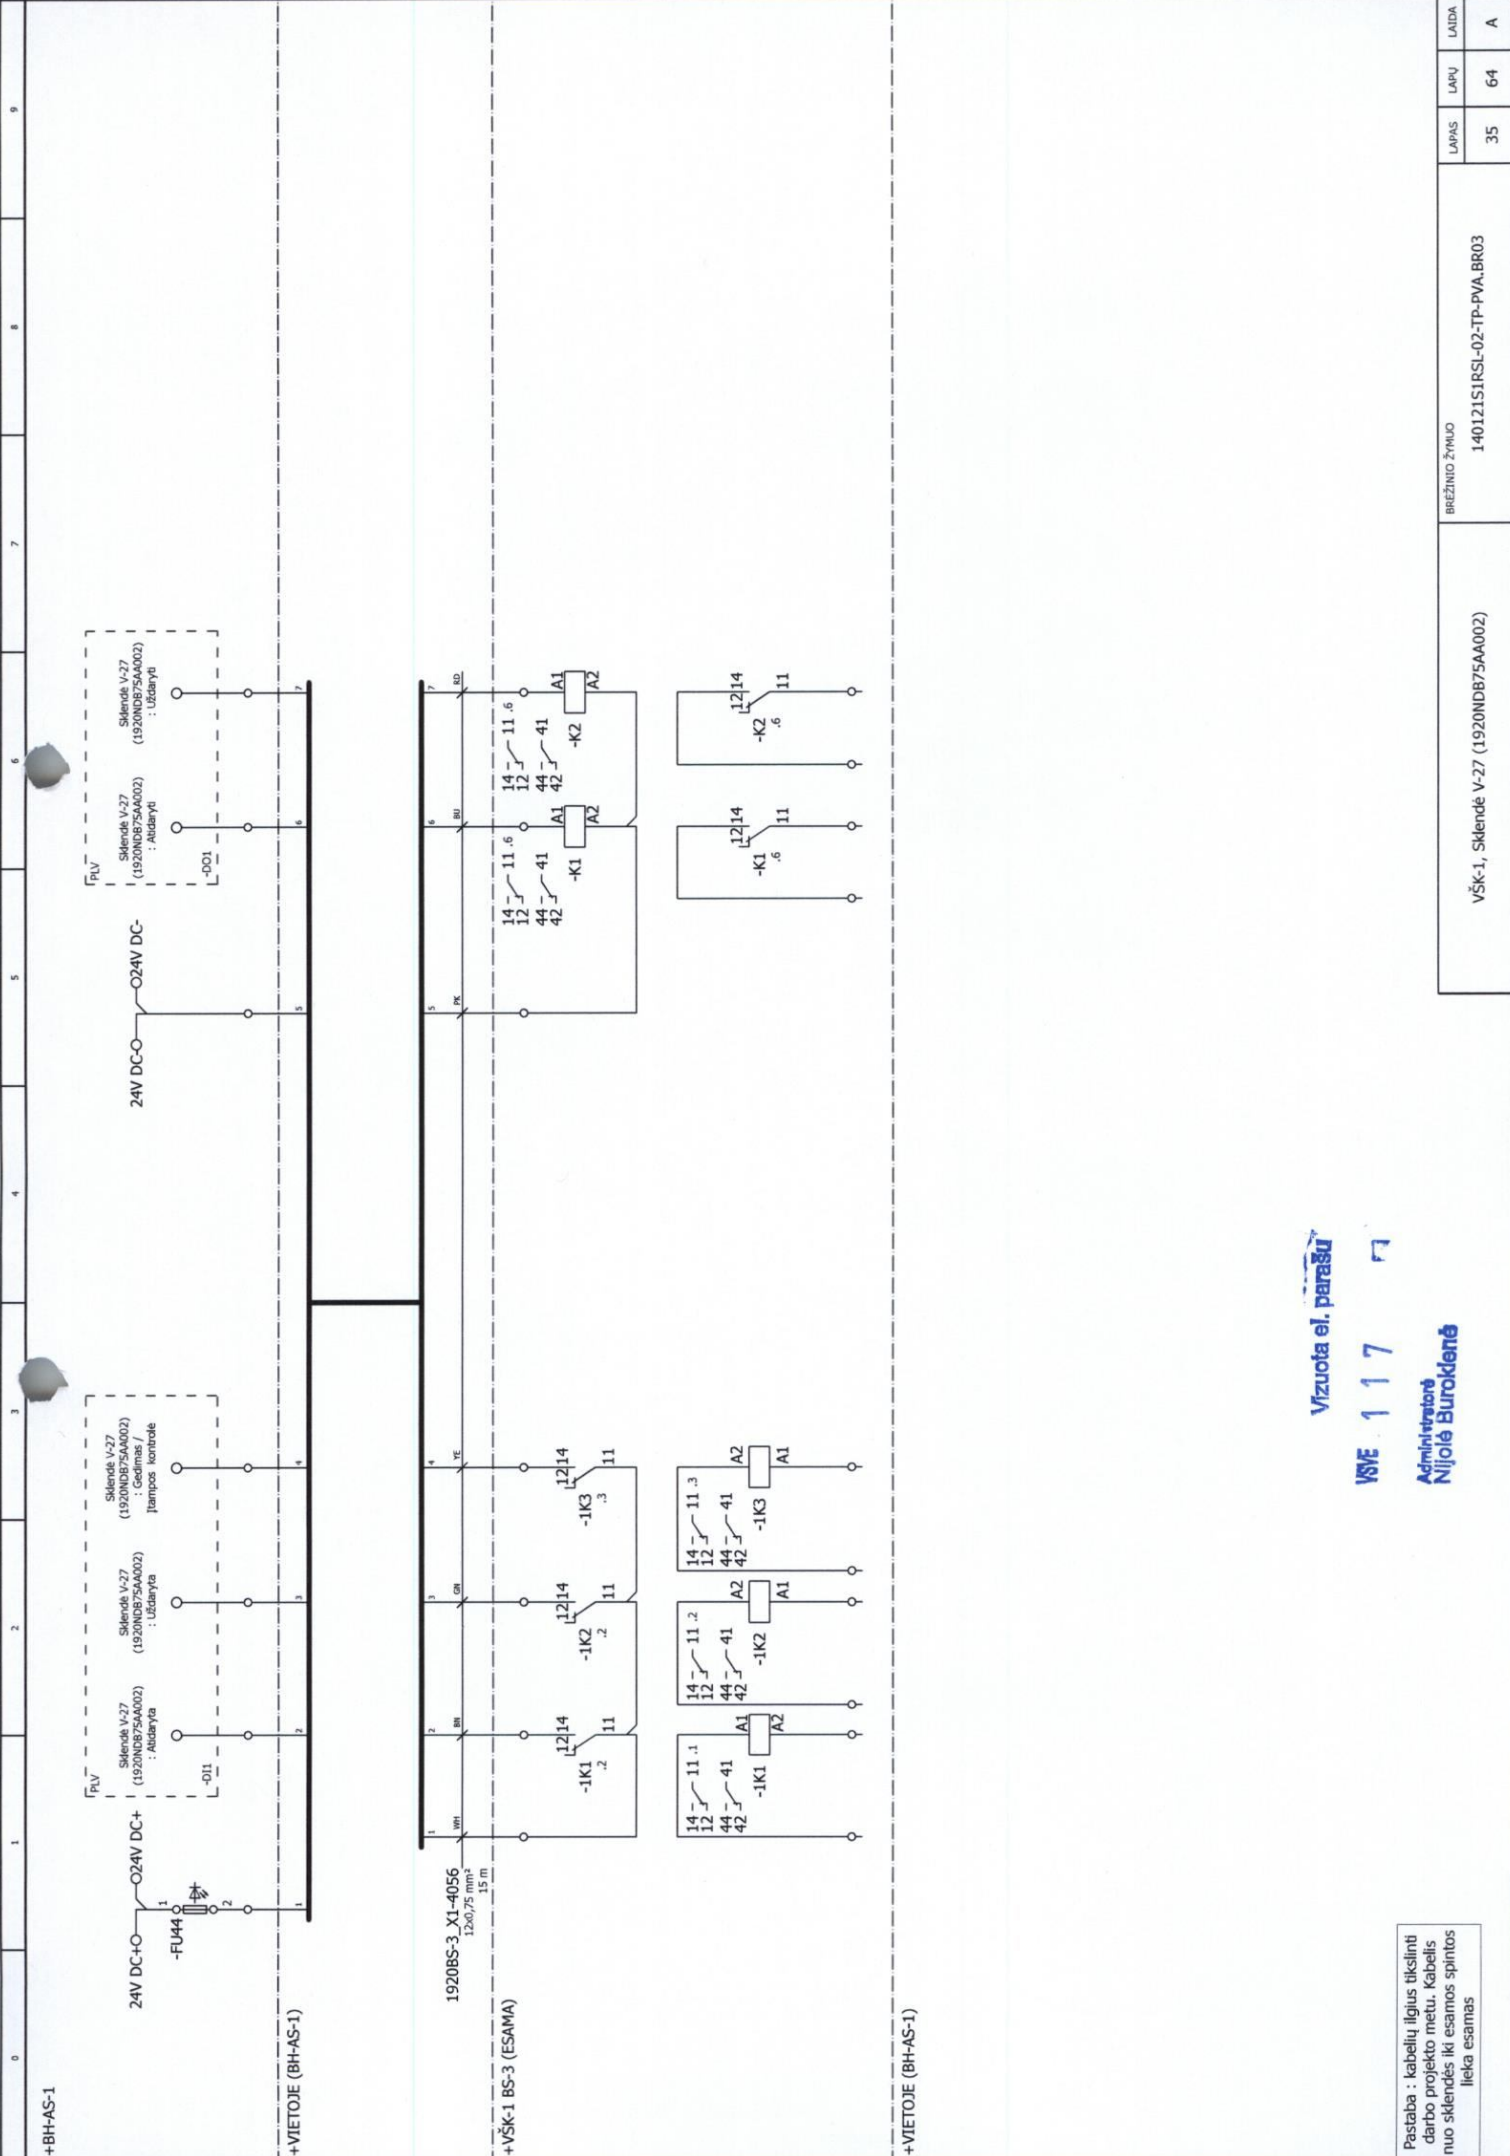

Pastaba : kabelių ilgius tikslinti
darbo projekto metu. Kabelis
nuo skėdės iki esamos spintos
ilgis esamas

Vizuota el. parašu

YSVE 117

Administratore
Nijolė Burokienė

VŠK-1, Skėdė V-27 (1920ND875AA002)

BRĖŽINIO ŽYMŲ


14012151RSL-02-TP-PVA.BR03

LAPAS

64

LAPŲ

A

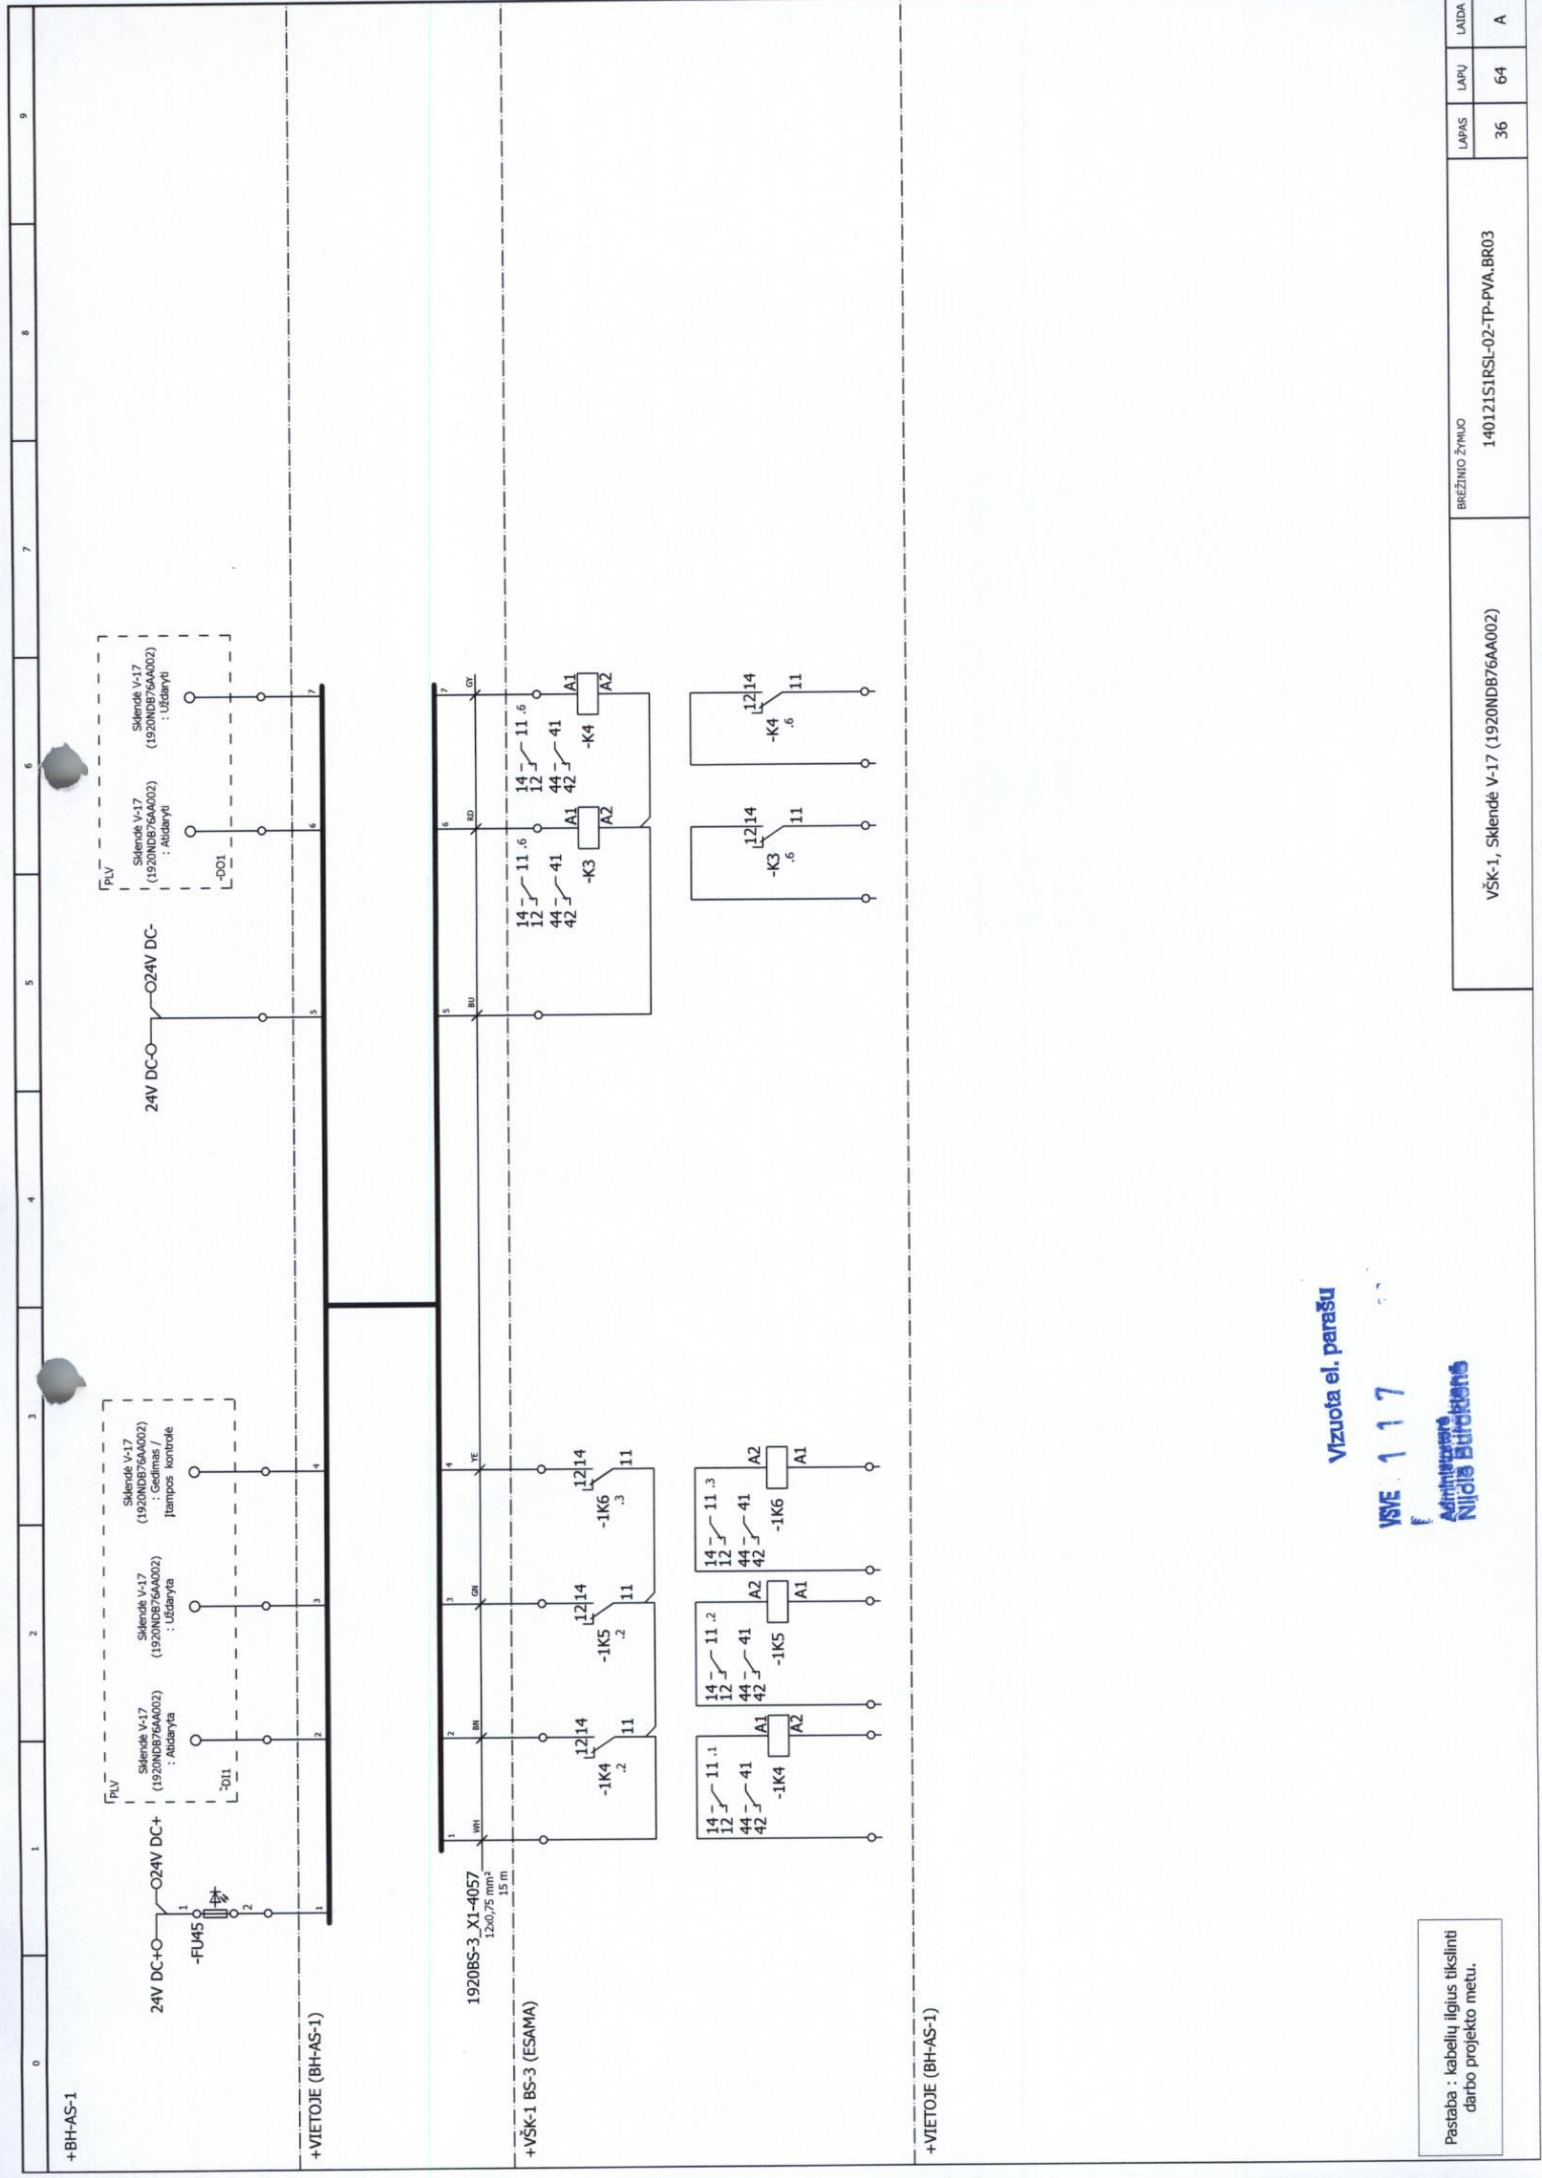


Vizuota el. parašu

117

Administravimas
Nijda Butkėnienė

Pastaba : kabelių ilgius tikslinti
darbo projekto metu.

VŠK-1, Sklendė V-17 (1920NB76AA002)			BREŽINIO ŽYMUO 140121S1RSL-02-TP-PVA.BR03		LAPAS	LAPŲ	LAIDA
					36	64	A

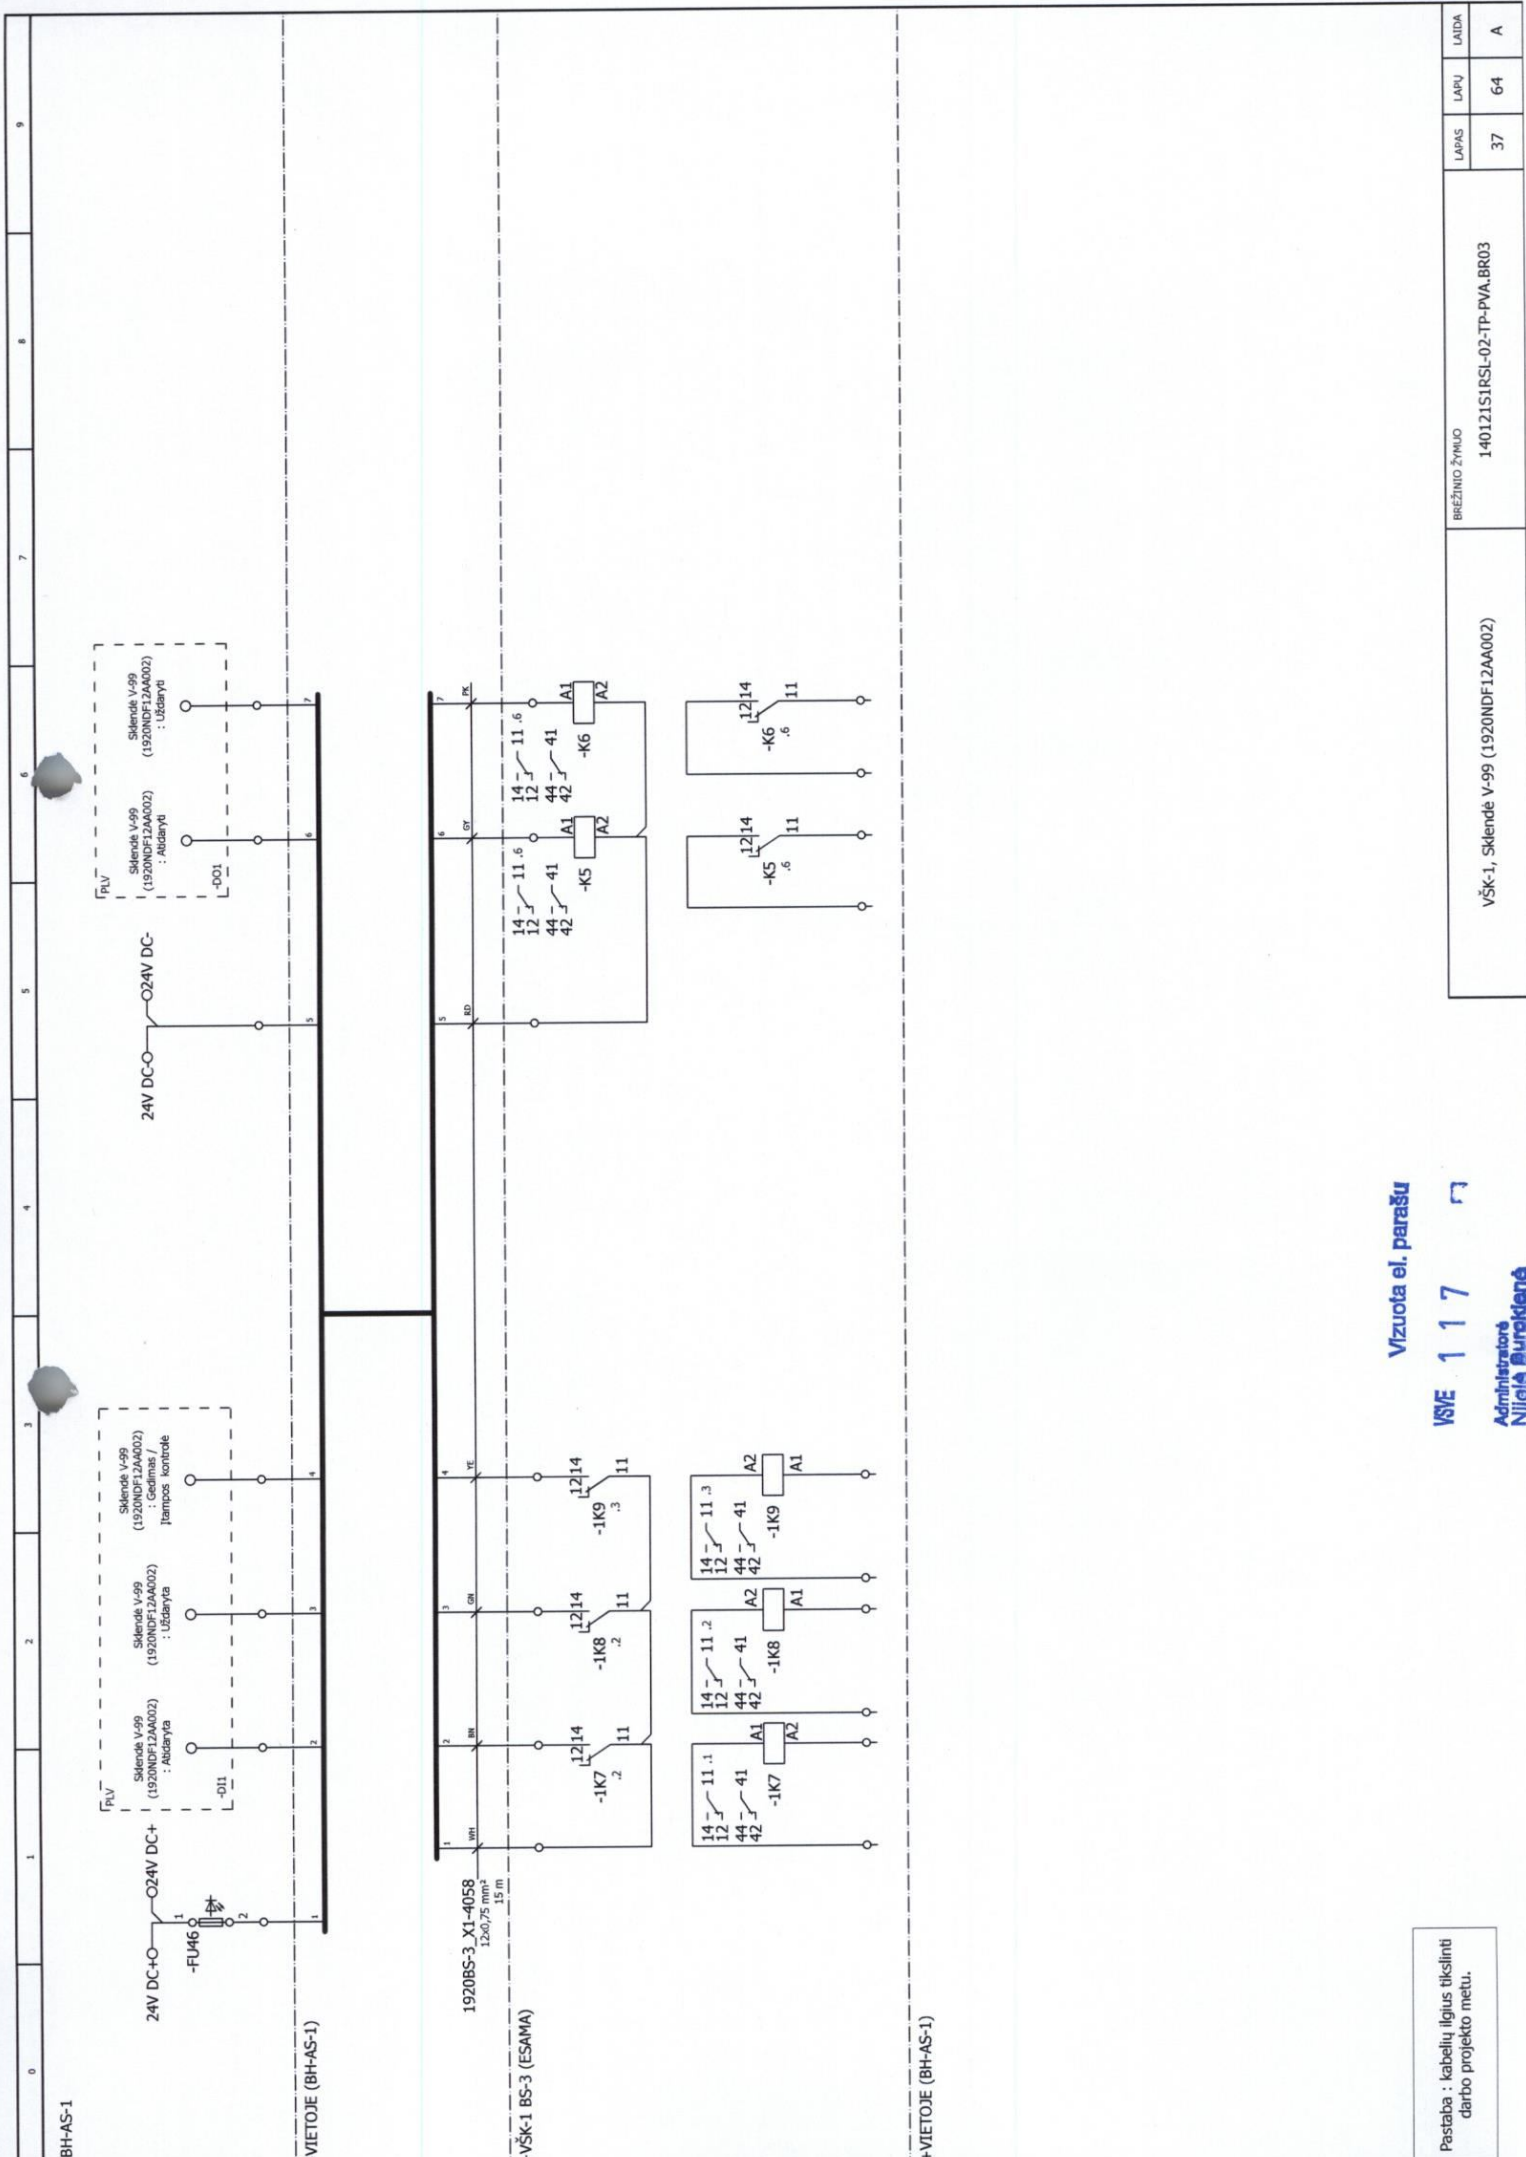


Pastaba : kabelių ilgius tikslinti darbo projekto metu.

Vizuota el. parašu

VS/E 117

Administratore
Nijolė Burakienė

BREŽINIO ŽYMLIO			140121S1RSL-02-TP-PVA.BR03	
VŠK-1, Sklendė V-99 (1920NDF12AA002)			LAPAS	LAPŲ
			37	64
			LAIDA	
			A	

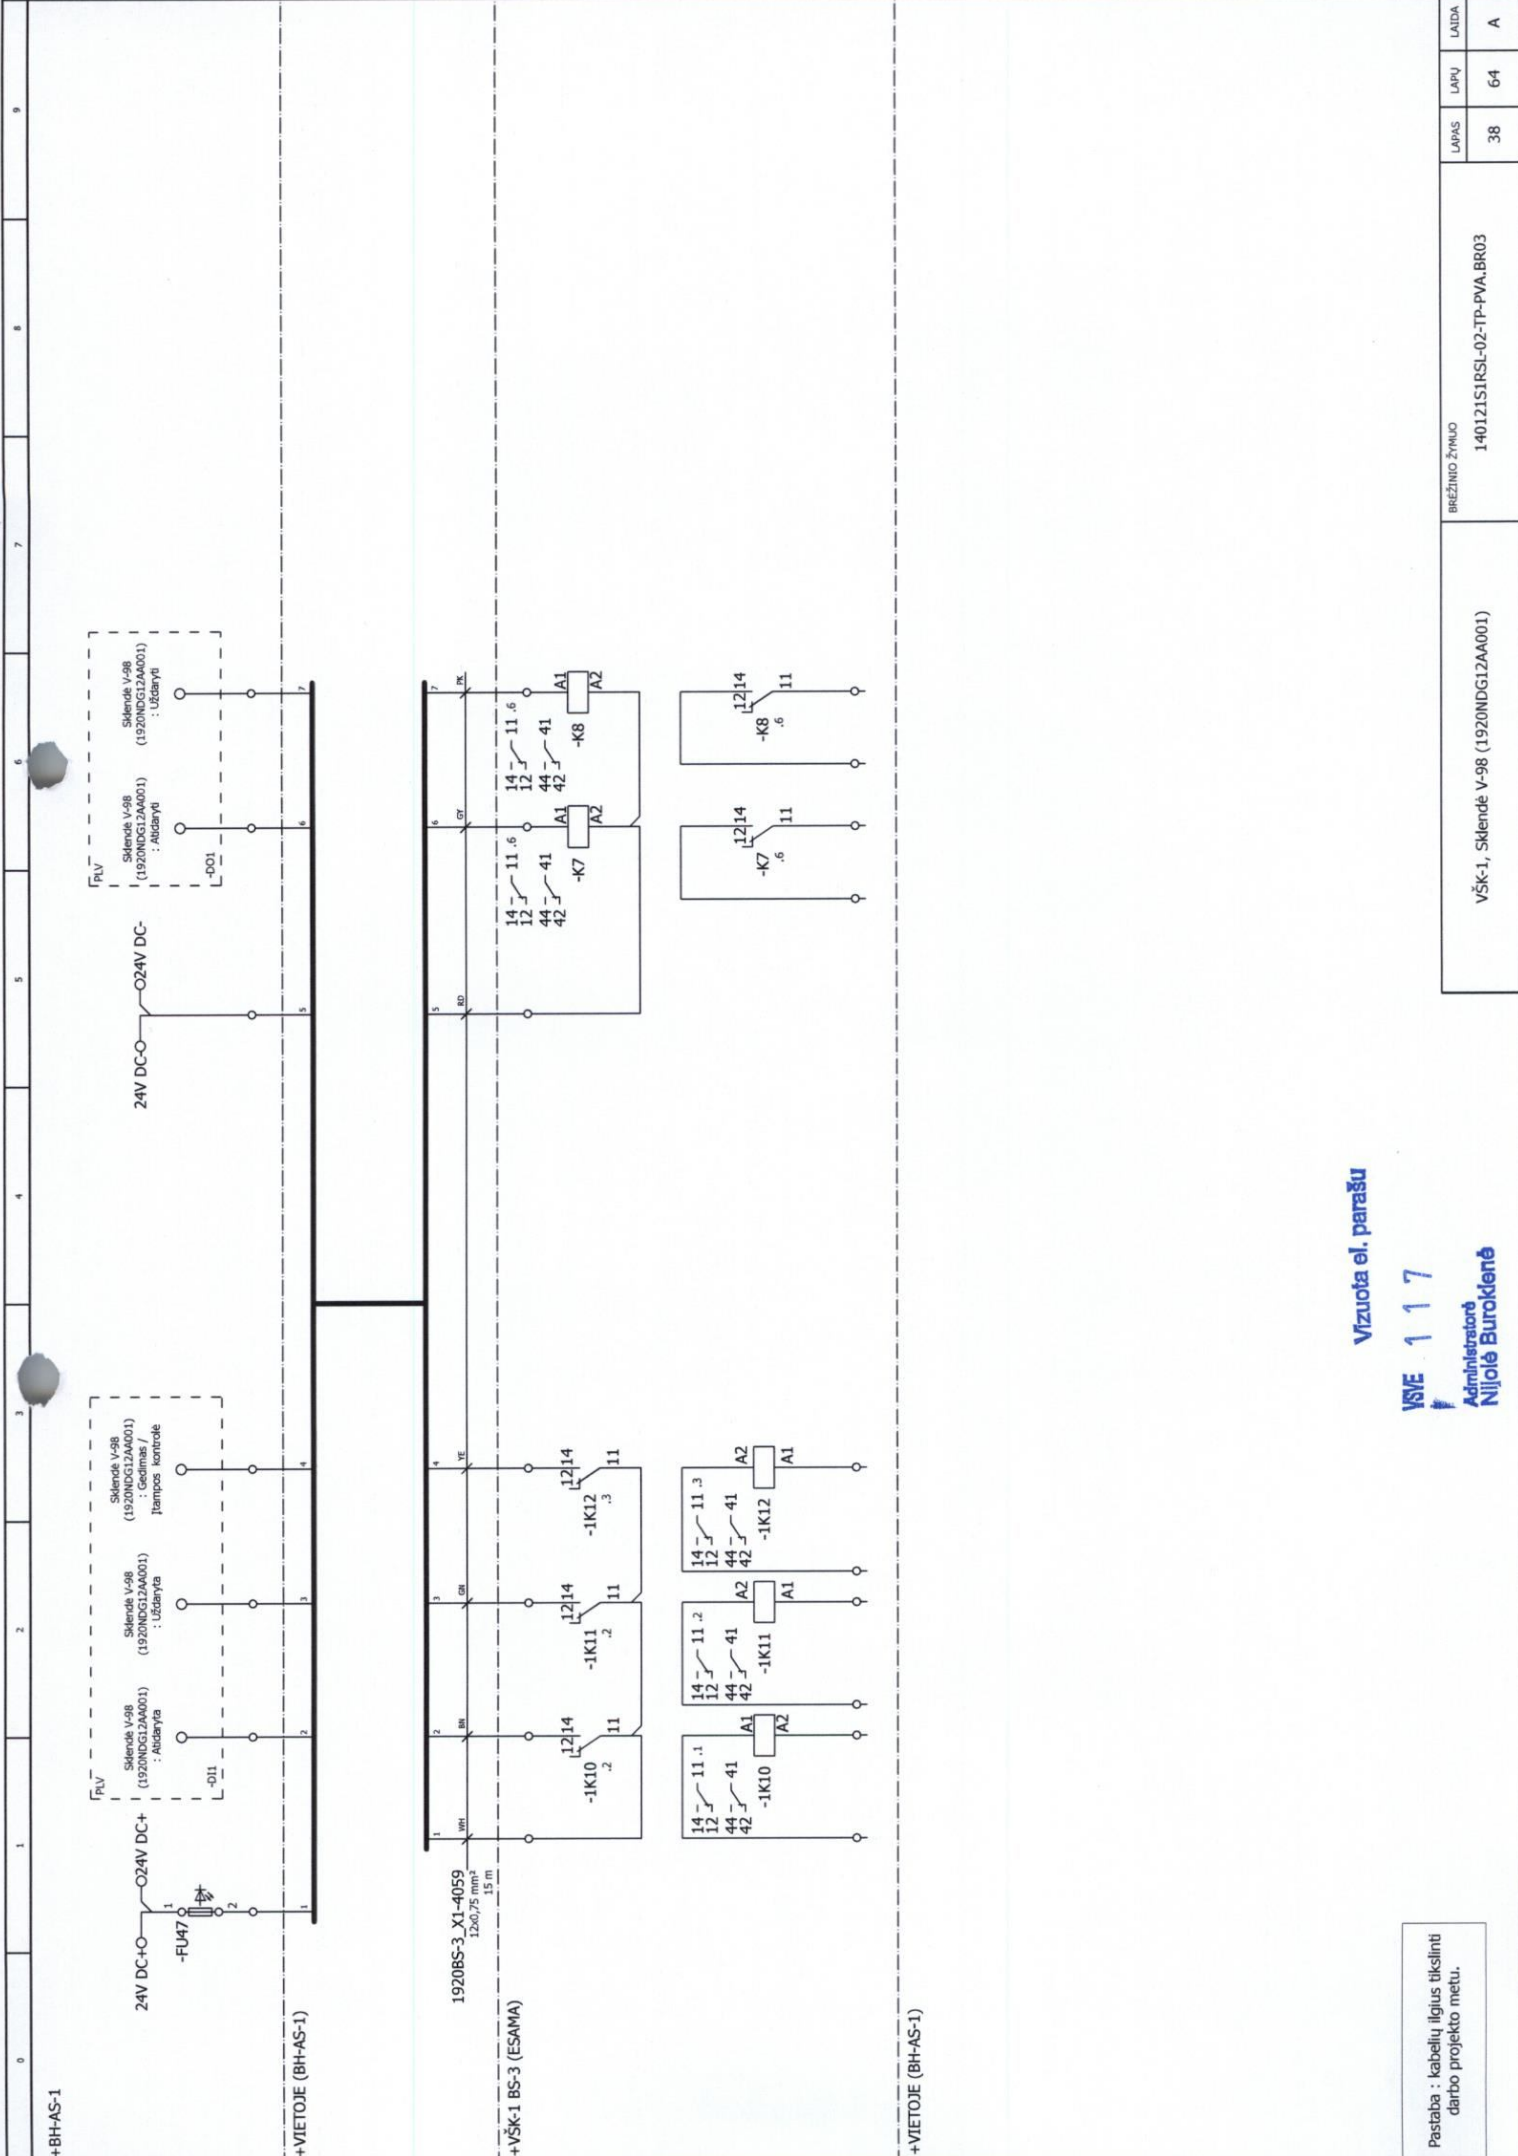


Vizuota el. parašu

VSVE 1 1 7
Administratorė
Nijolė Burakenė

Pastaba : kabelių ilgius tikslinti
darbo projekto metu.

VSK-1, Sklendė V-98 (1920NDG12AA001)		BRĖŽINIO ŽYMLIS 14012151RSL-02-TP-PVA.BR03		LAPAS 38	LAPŲ 64	LAIŠA A
--------------------------------------	--	---	--	-------------	------------	------------

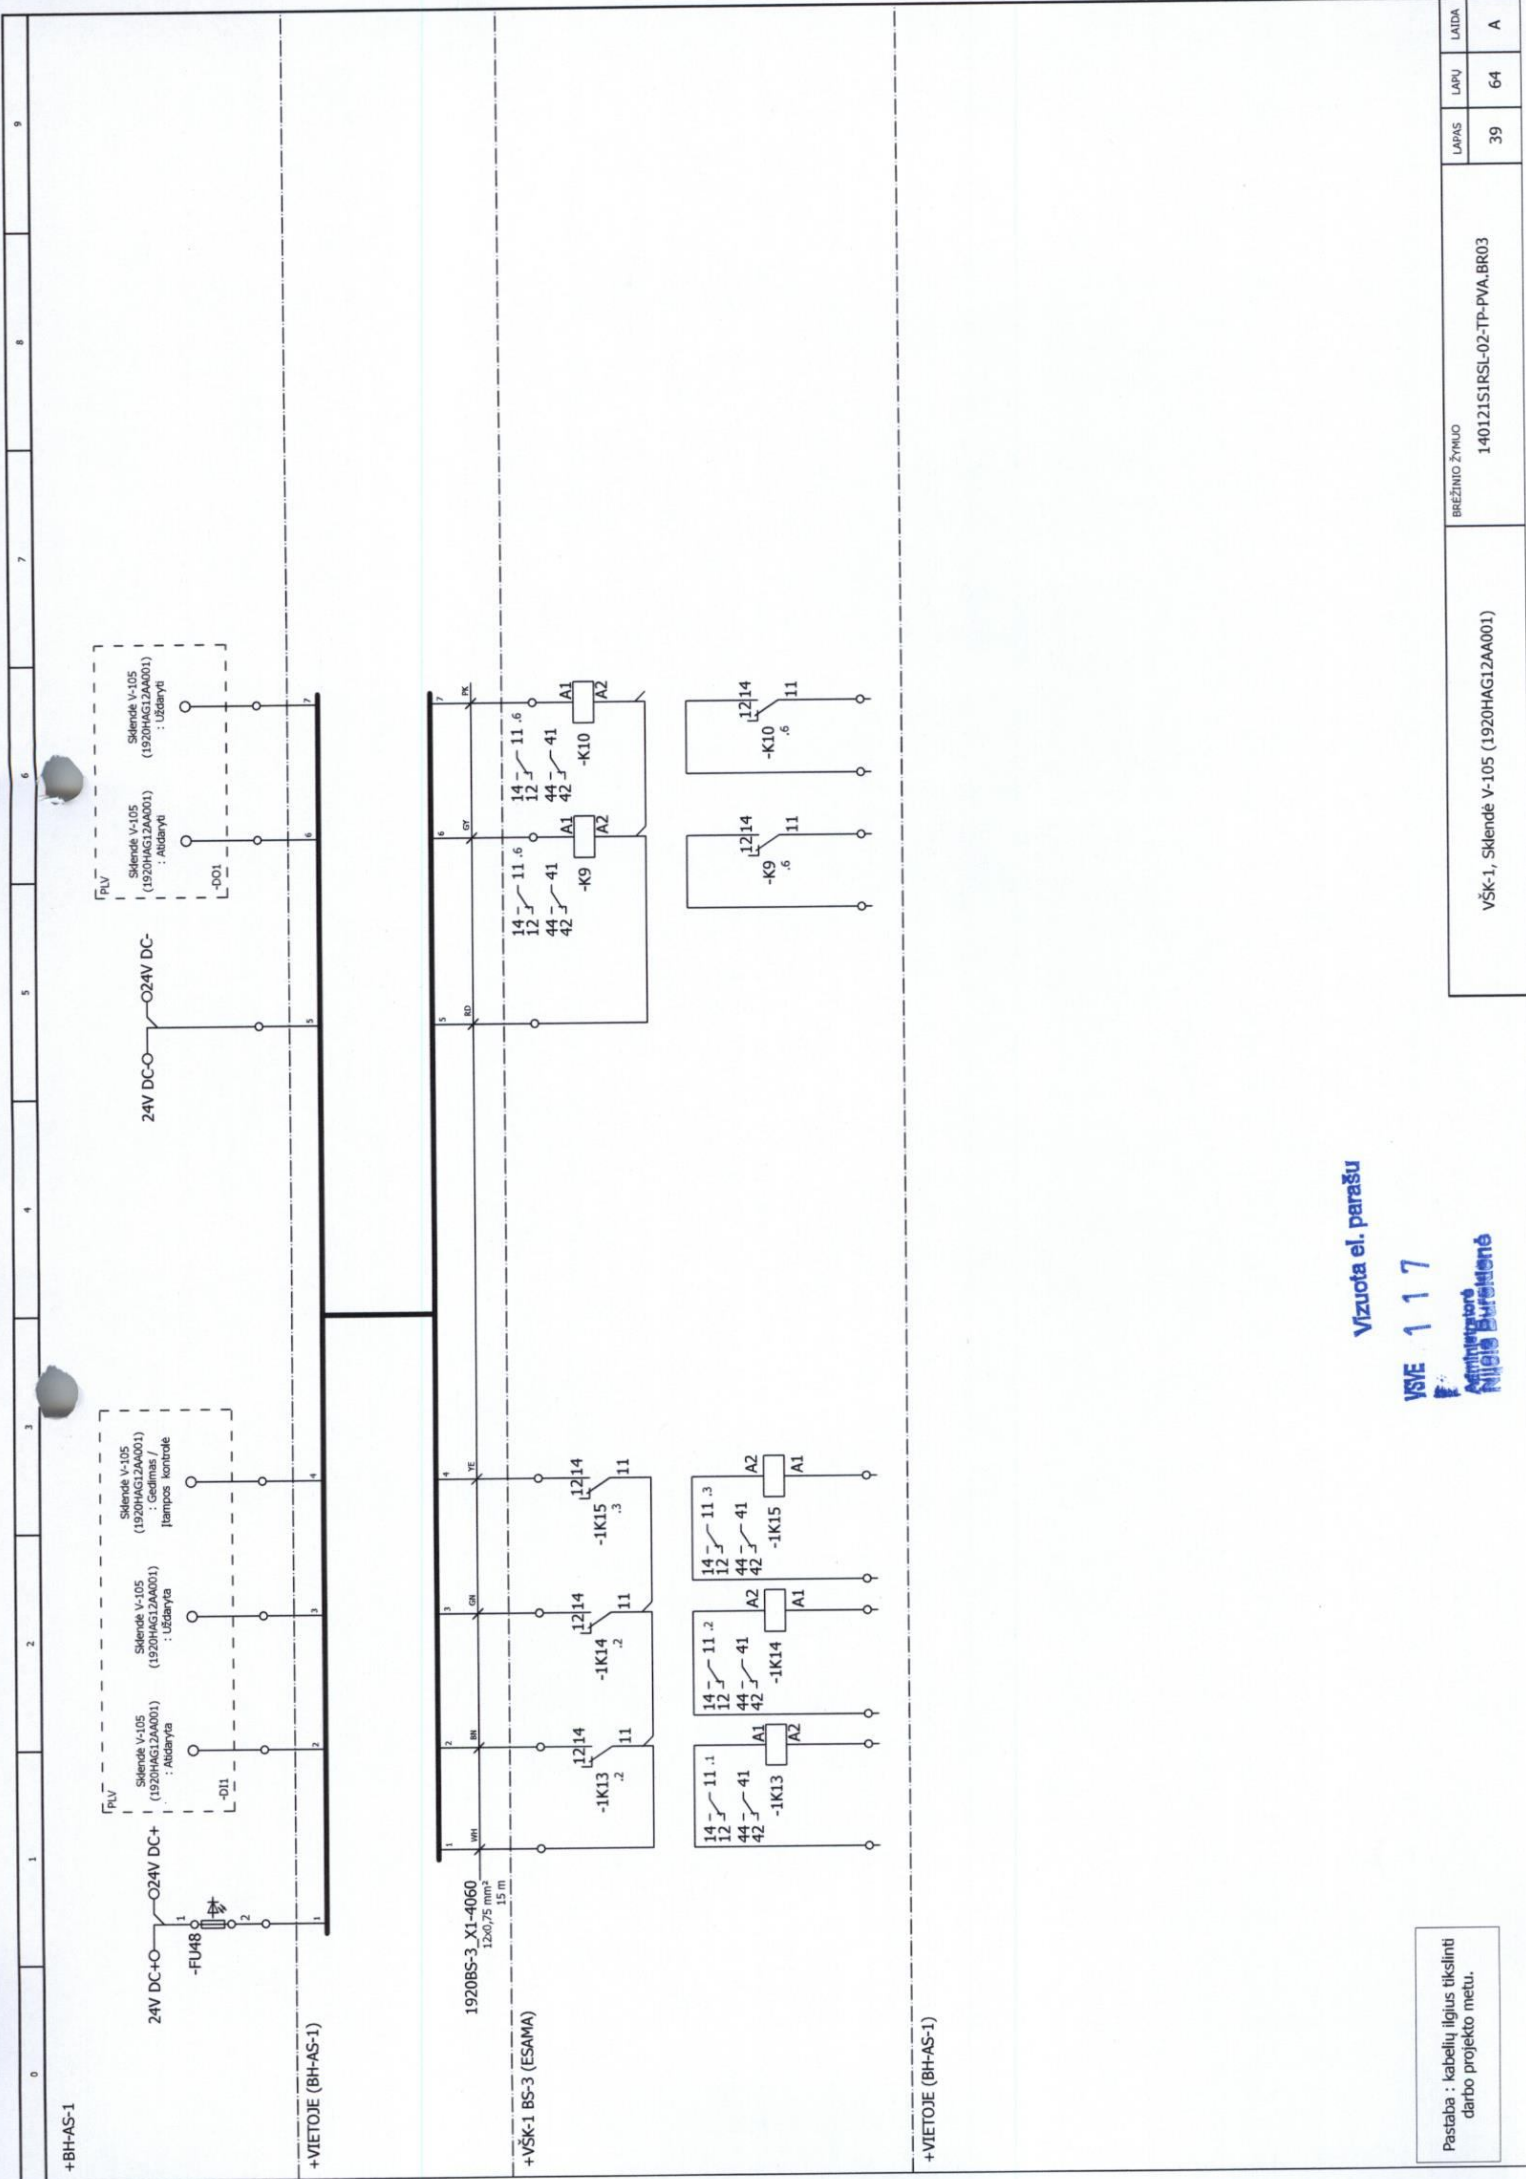

+BH-AS-1

+VIETUJE (BH-AS-1)

+VŠK-1 BS-3 (ESAMA)

+VIETUJE (BH-AS-1)


Vizuota el. parašu

VSVE 117

Administravimas
Būvystė

Pastaba : kabelių ilgius tikslinti
darbo projekto metu.

BREŽINIO ŽYMUO			140121S1RSL-02-TP-PVA-BR03	
VŠK-1, Sklendė V-105 (1920HAG12AA001)			LAPAS	LAPŲ
			39	64
			LAIDA	
			A	

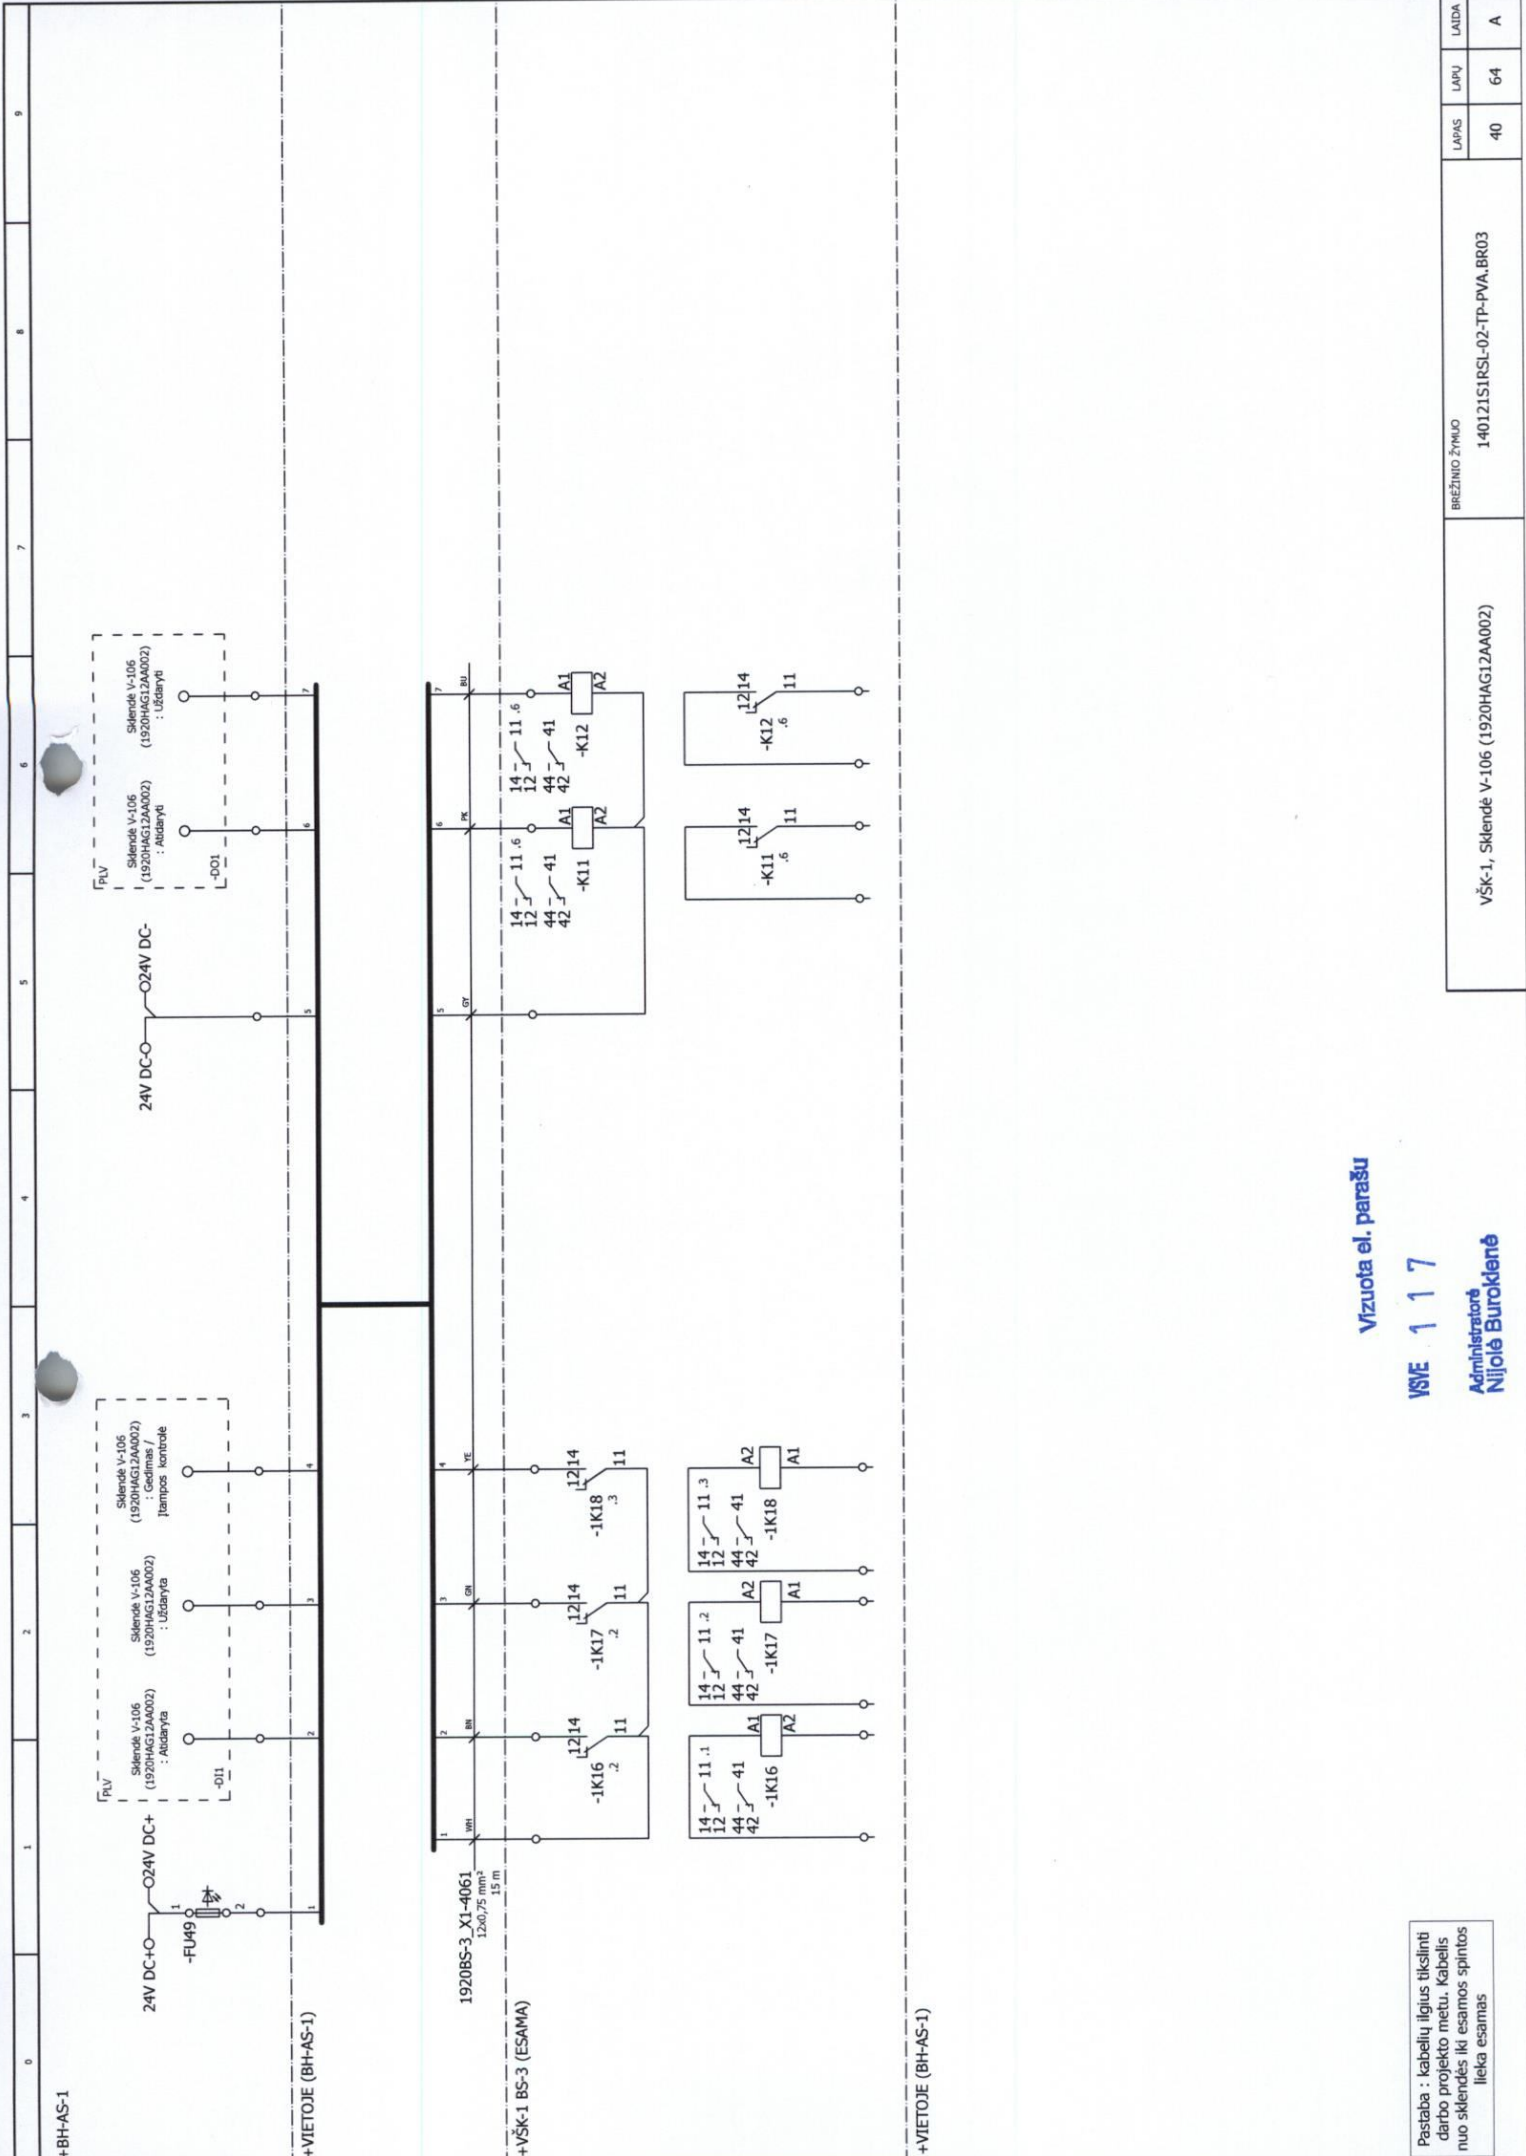

Vizuota el. parašu

VSIE 117

Administratori
Nijolė Burokienė

Pastaba : kabelių ilgius tikslinti
darbo projekto metu. Kabelis
nuo sklendės iki esamos spintos
lieka esamas

BREŽINIO ŽYMLIO			140121S1RSL-02-TP-PVA.BR03		LAPAS		LAPŲ		LAIDA	
VŠK-1, Sklendė V-106 (1920HAG12AA002)					40		64		A	