


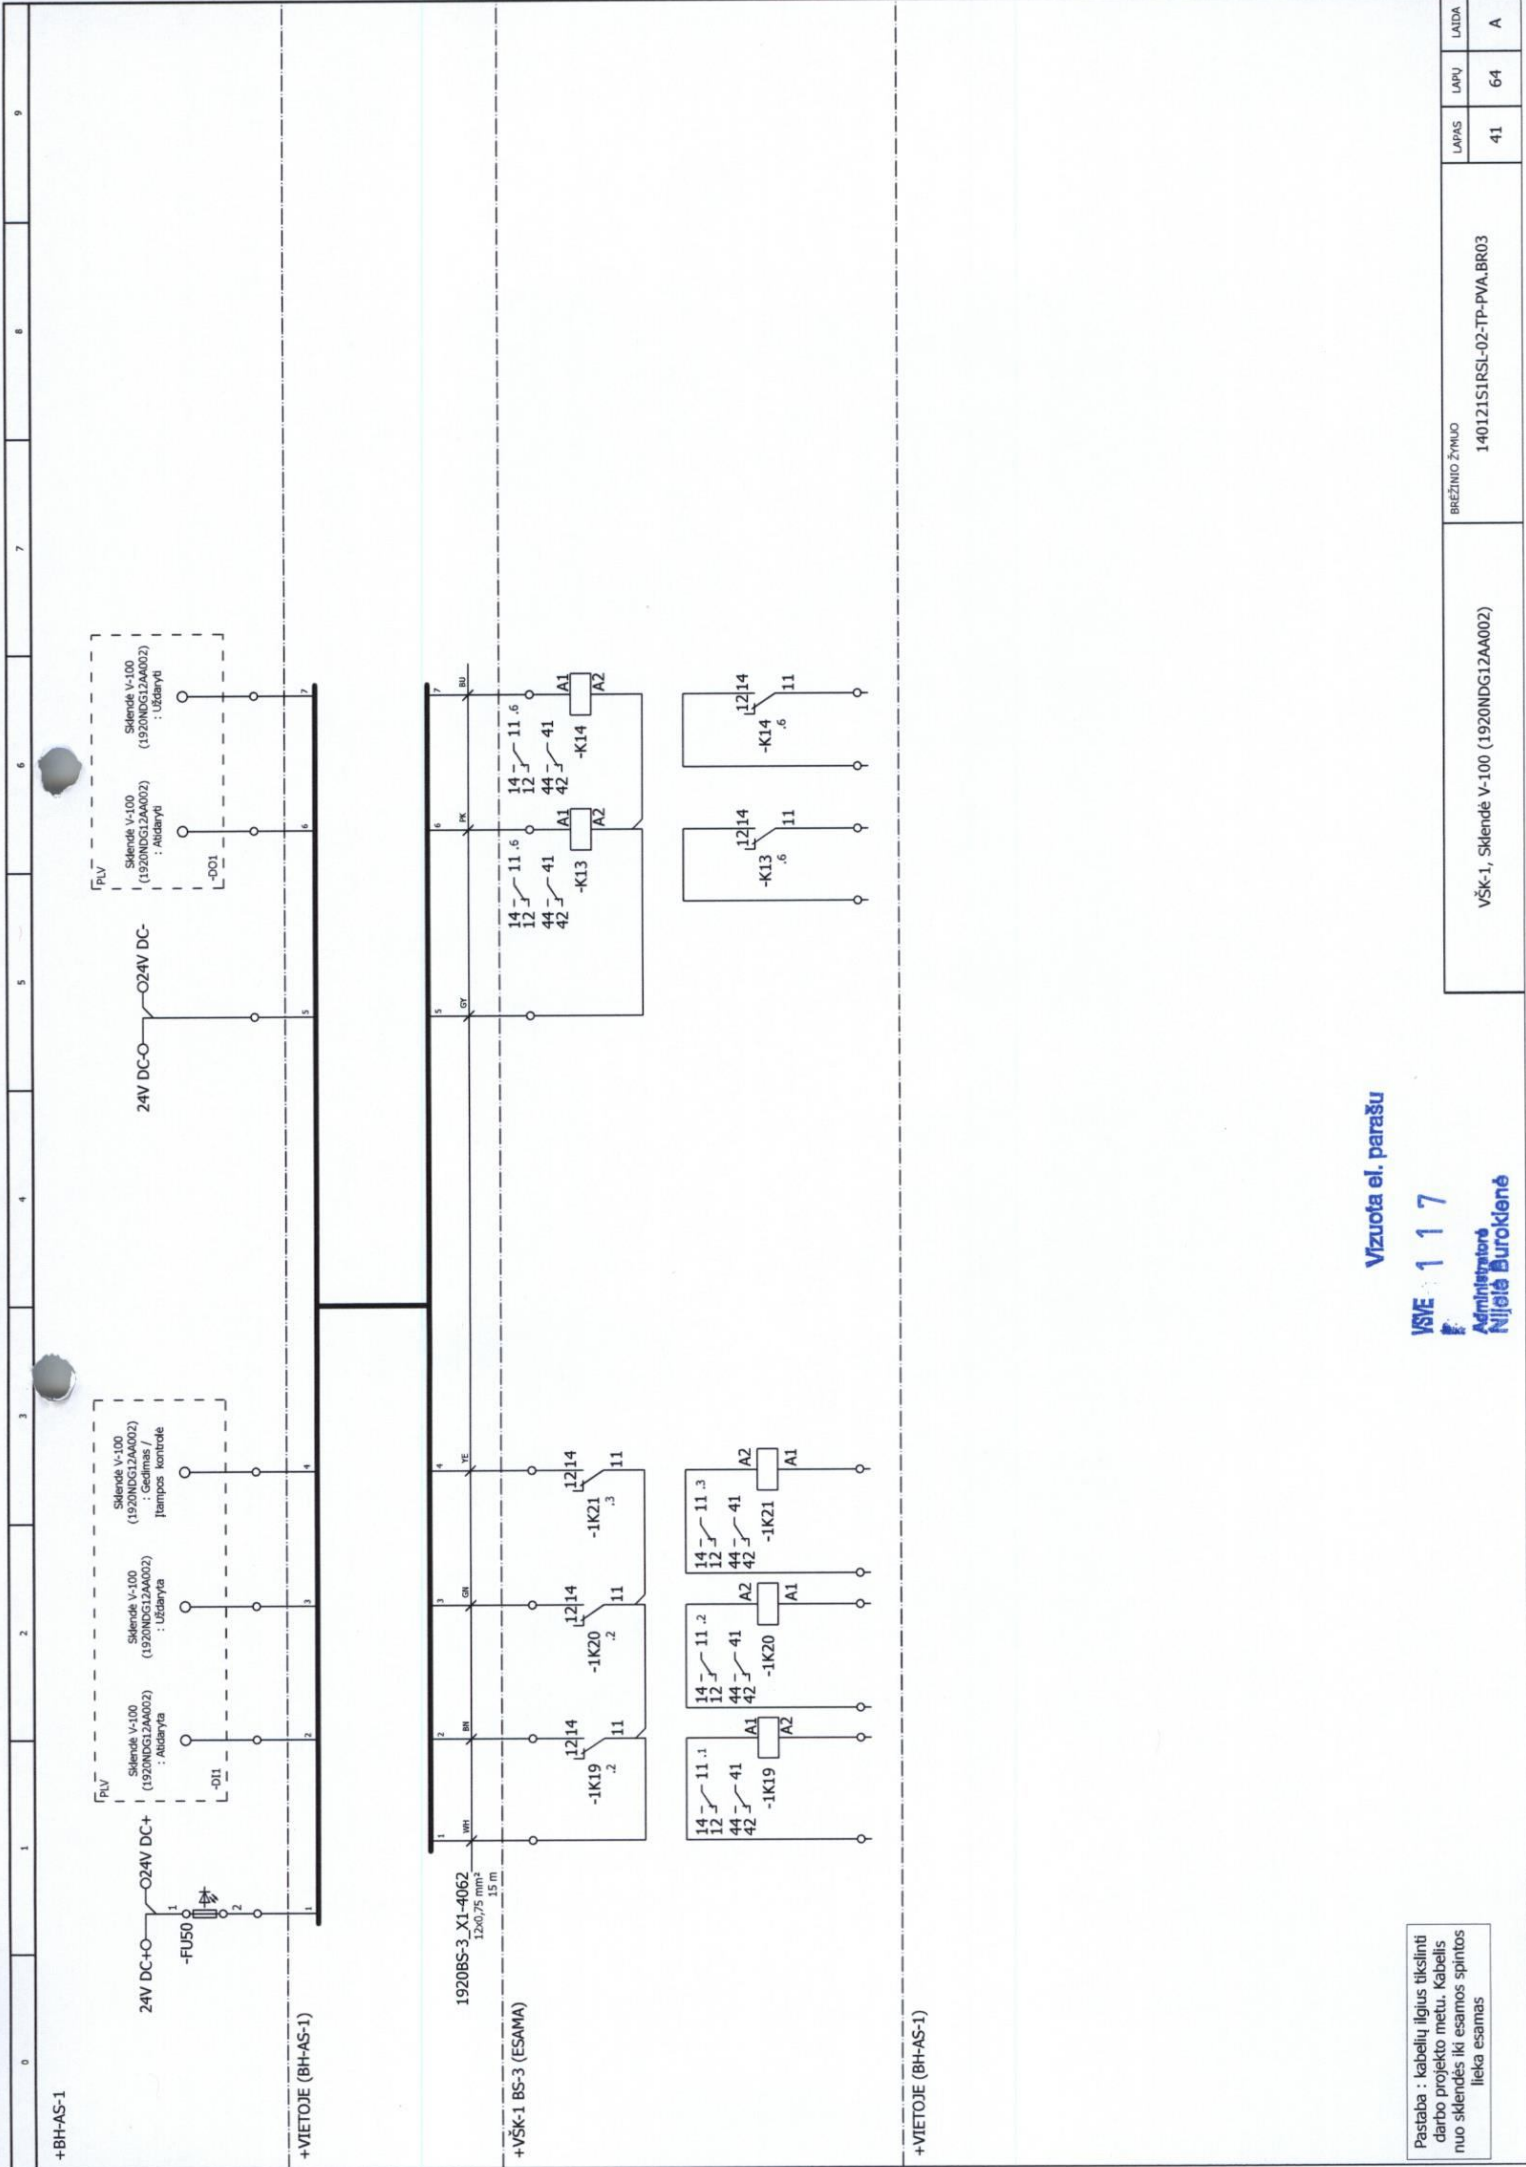

Pastaba : kabelių ilgius tikslinti
darbo projekto metu. Kabelis
nuo skėdės iki esamos spintos
ilgis esamas

Vizuota el. parašu


VSVE 1 1 7
Administracijos
Nijetė Buroklienė

VŠK-1, Skėdė V-100 (1920NDG12AA002)

BREŽINIO ŽYMULS

14012151RSL-02-TP-PVA.BR03



LAPAS	LAPŲ	LAIŠA
41	64	A

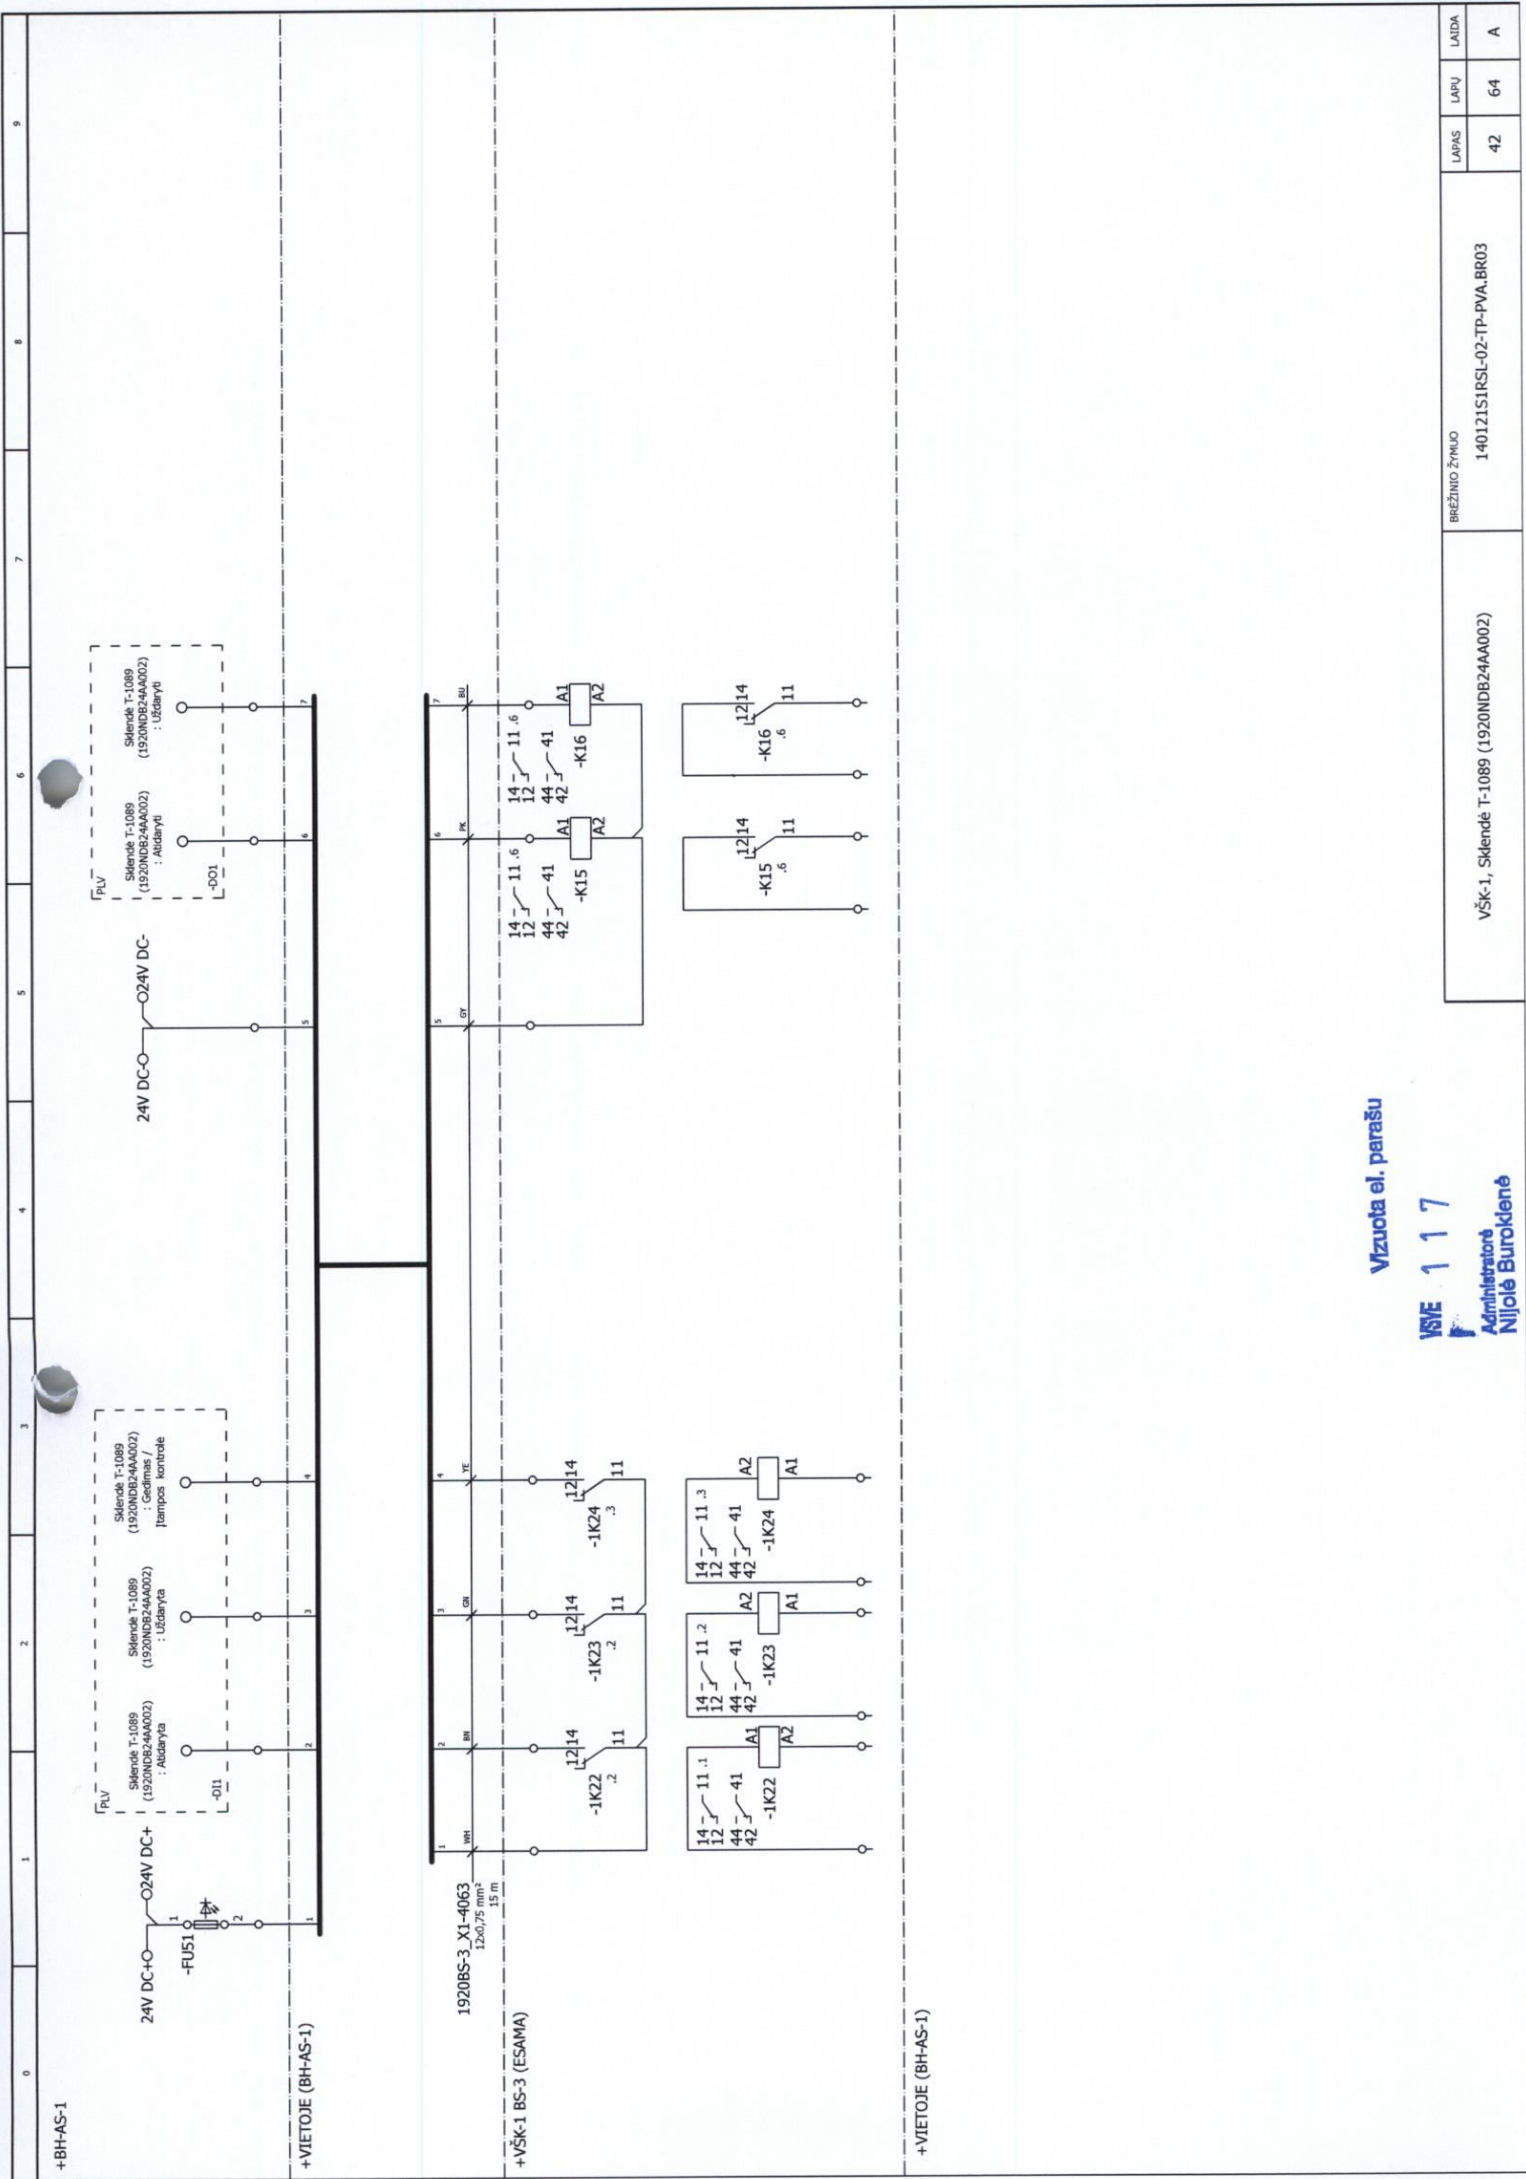

Vizuota el. parašu

VSIE 117
Administratorė
Nijolė Burokienė

VŠK-1, Sklendė T-1089 (1920NDB24AA002)			BREŽINIO ŽYMLIO 140121S1RSL-02-TP-PVA.BR03		LAPAS 42	LAPŲ 64	LAIDA A
--	--	--	---	--	-------------	------------	------------

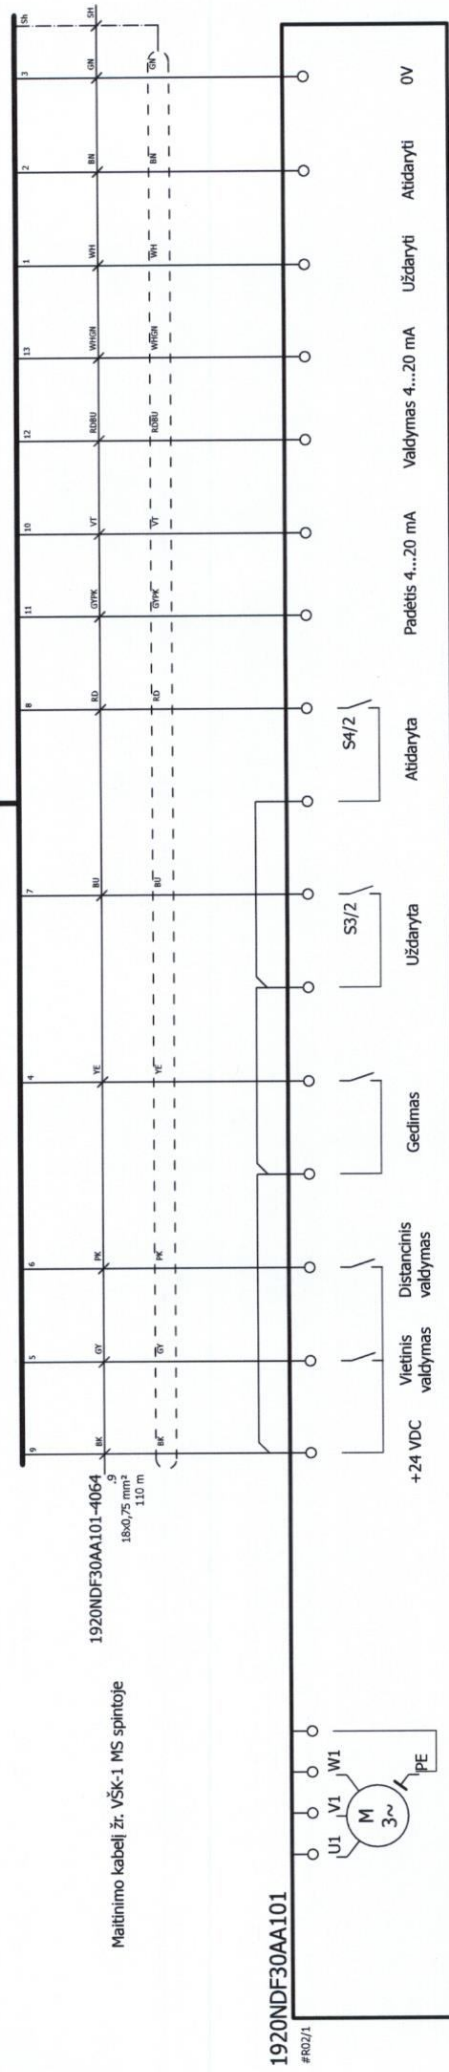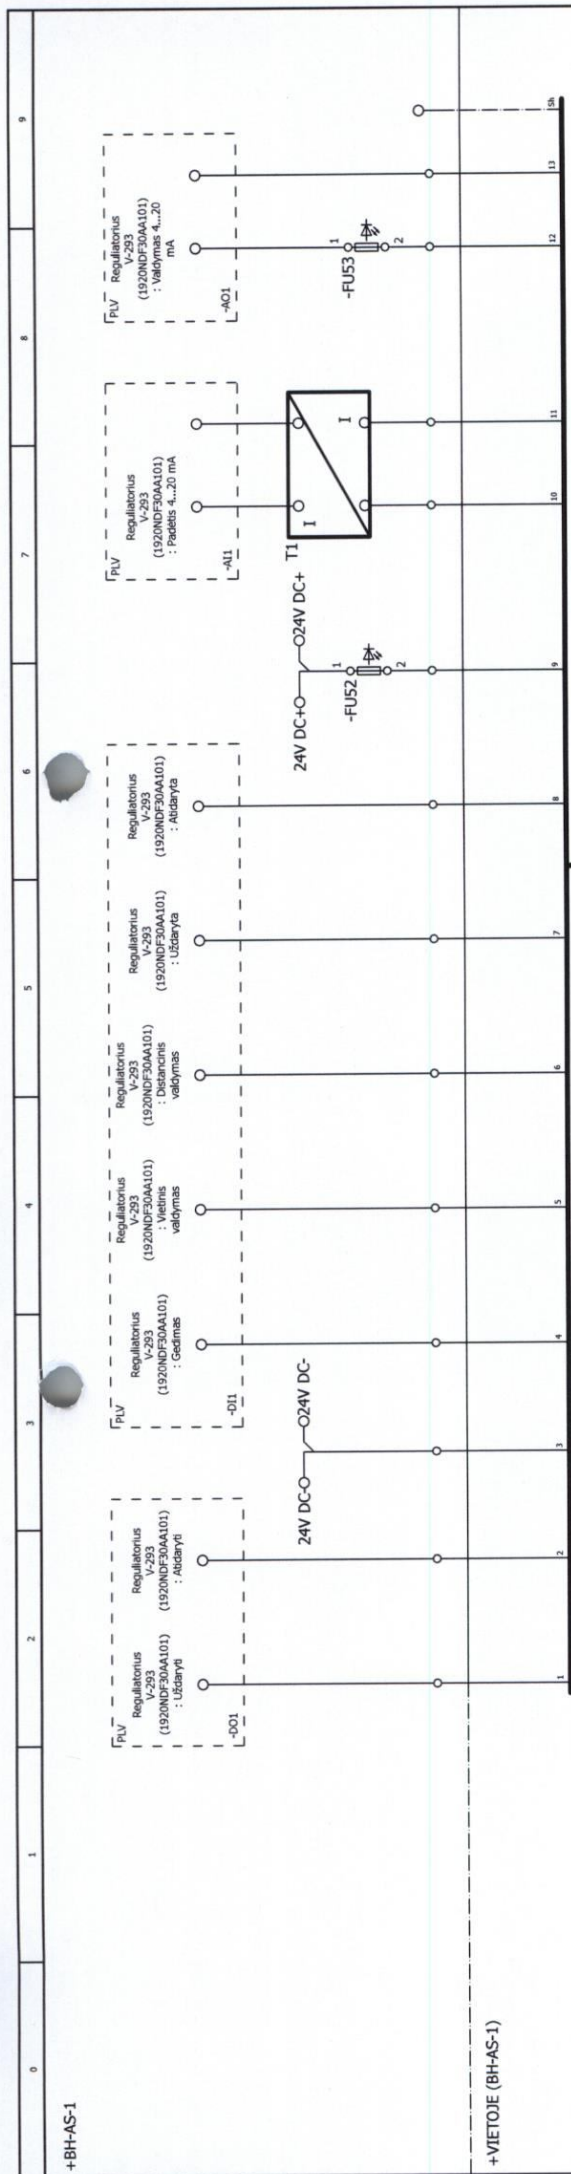

Regulatorius V-293 (1920NDF30AA101)


Vizuota el. parašu

VSVE 117


**Administratör
Nijels Burektoné**

Pastaba: kabelių ilgius tikslinti darbo projekto metu. Prijungimo schema tikslinti darbo projekto metu parinkus pavaras. Jei yra galimybė, signalams "Uždaryta" ir "Atidaryta" naudoti S3/2 ir S4/2 kontaktus.

v5K-1, Regulatorius V-293 (1920NDF30AA101)	BREŽINIO ŽYMOLO		LAPAS	LAPŲ	LAIDA
	14012151RSL-02-TP-PVA,BR03		43	64	A

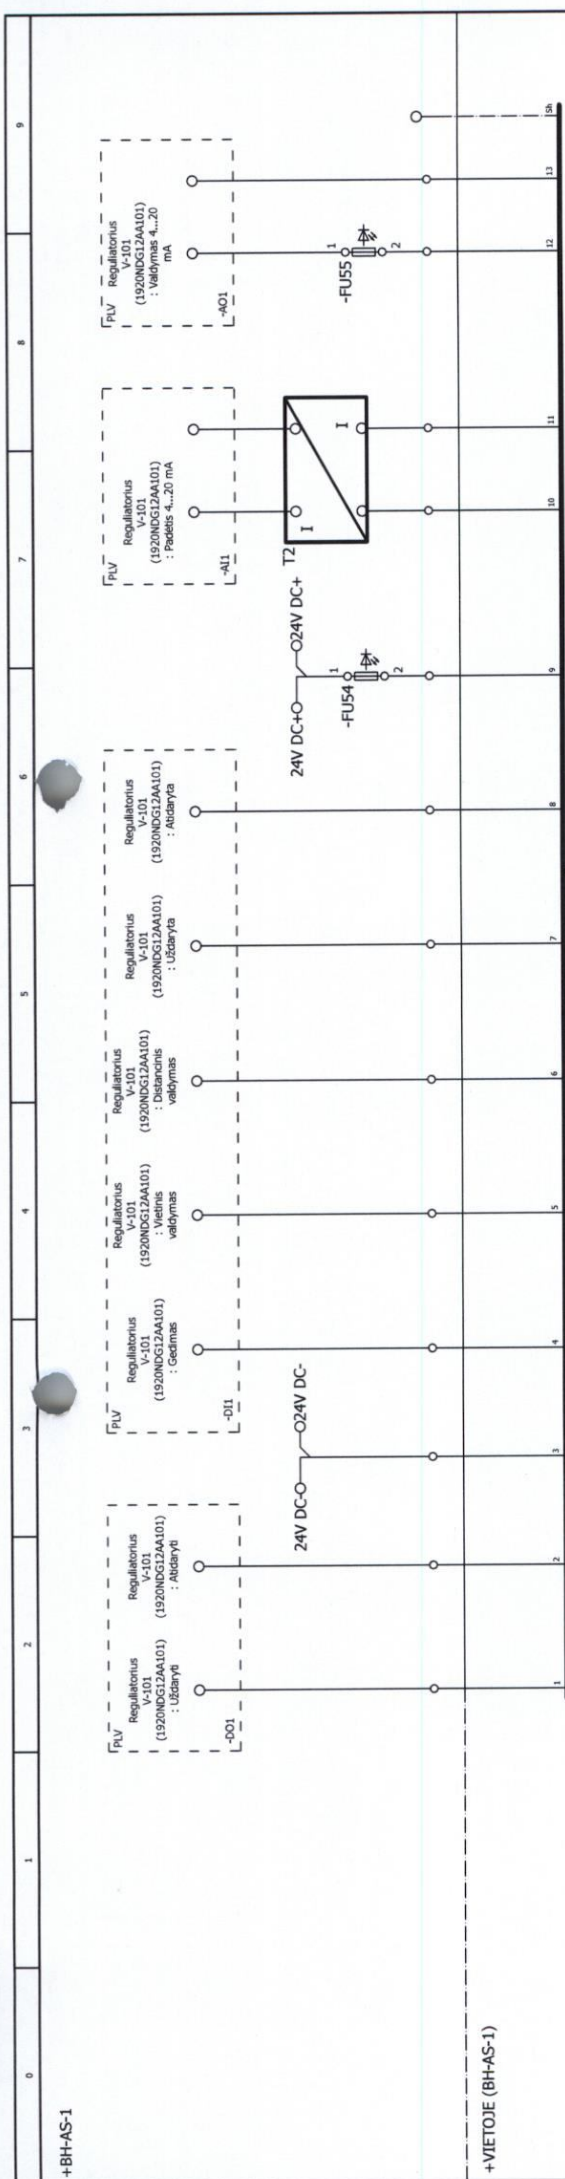

+VIETOJE (BH-AS-1)

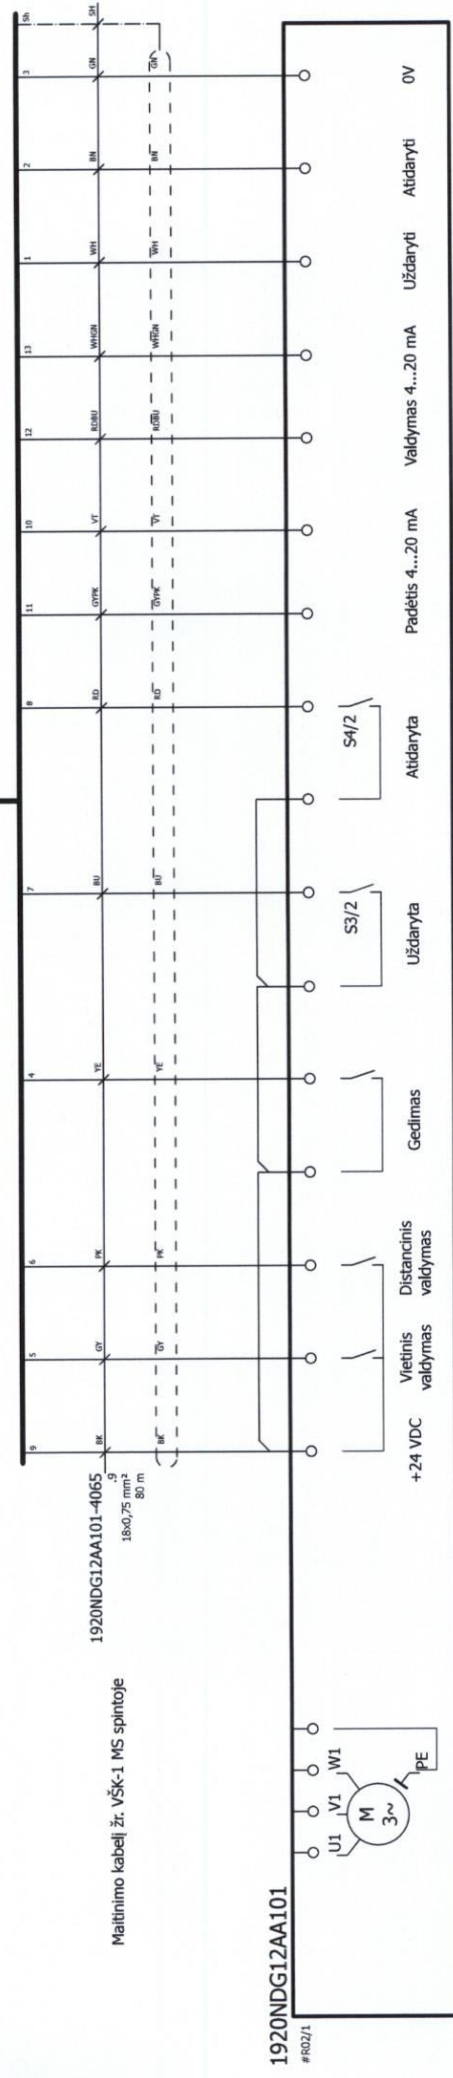

1920NDG12AA101

#R02/1

Regulatorius V-101 (1920NDG12AA101)


Pastaba: kabelių ilgius tikslinti darbo projekto metu. Prijungimo schemą tikslinti darbo projekto metu parinkus pavaras. Jei yra galimybė, signalams "Uždaryta" ir "Atidaryta" naudoti S3/2 ir S4/2 kontaktus.

Vizuota el. parašu

VSSE 1 1 7

Administracija
Nijolė Bureikienė

VŠK-1, Regulatorius V-101 (1920NDG12AA101)			BREŽINIO ŽYMLIO 140121S1RSL-02-TP-PVA.BR03		LAPAS	LAPŲ	LAIDA
					44	64	A

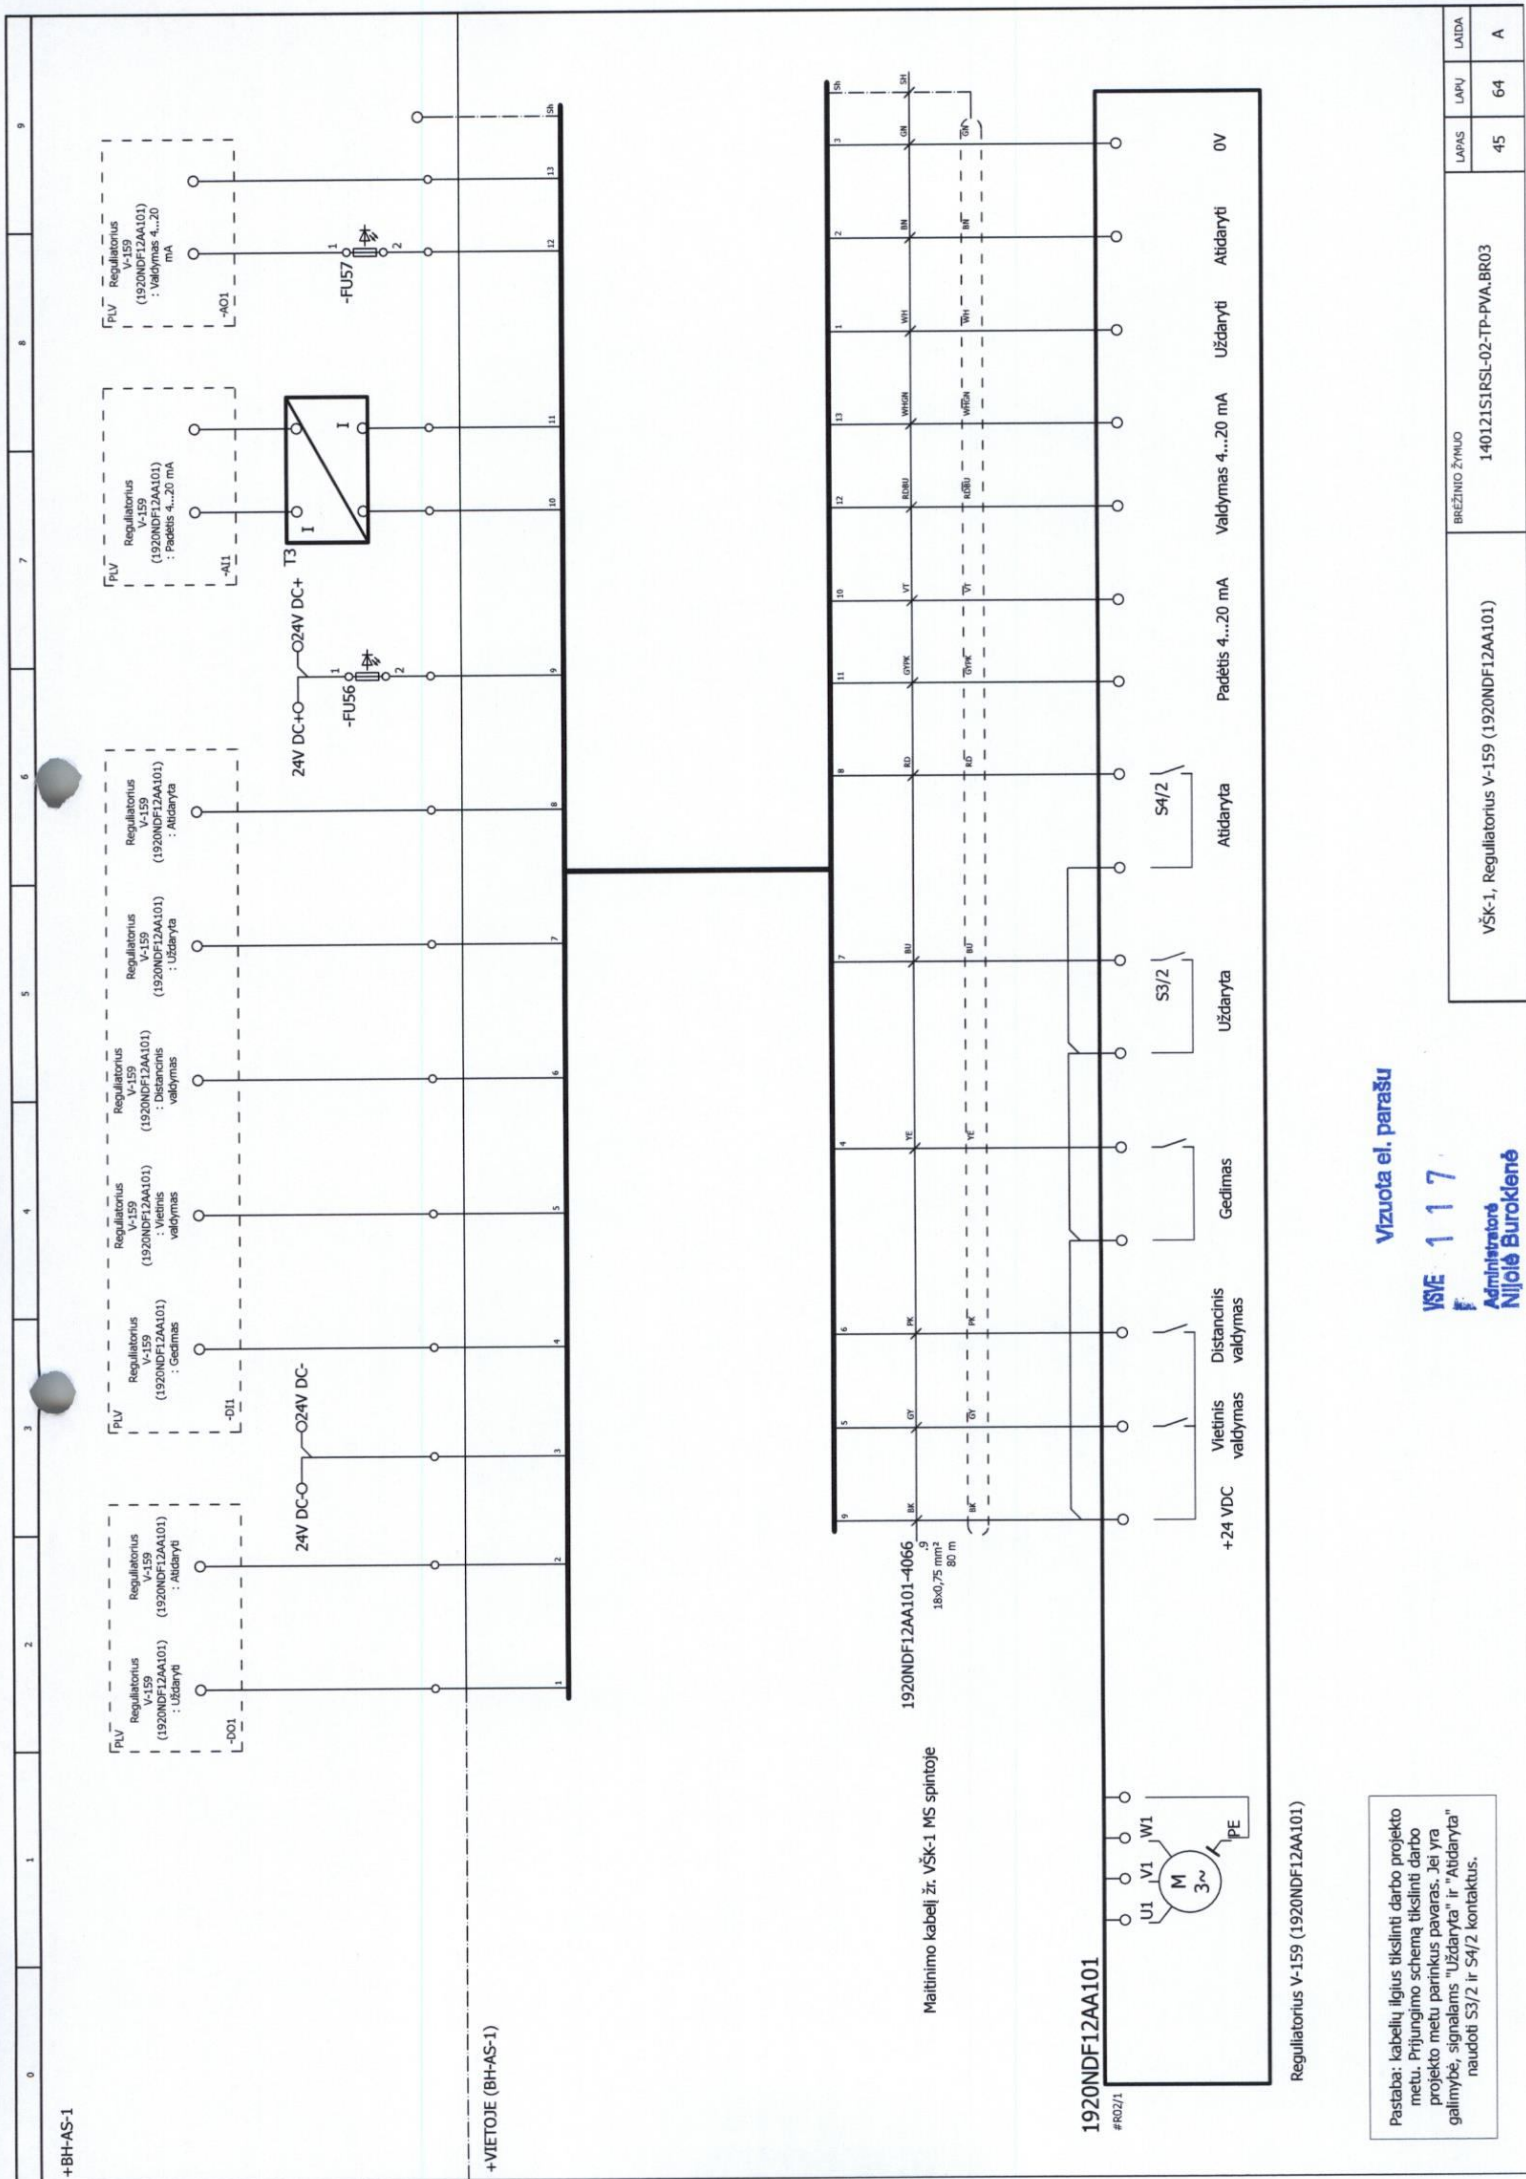

+BH-AS-1

+VIETOJE (BH-AS-1)

Maitinimo kabelį žr. VŠK-1 MS spintoje

1920NDF12AA101-4066
18x0,75 mm²
80 m

1920NDF12AA101
#R02/1

Regulatorius V-159 (1920NDF12AA101)

Pastaba: kabelių ilgius tikslinti darbo projekto metu. Prijungimo schemą tikslinti darbo projekto metu parinkus pavaras. Jei yra galimybė, signalams "Uždaryta" ir "Atidaryta" naudoti S3/2 ir S4/2 kontaktus.


Vizuota el. parašu

VŠE 117
Administracinė
Nijolė Burokienė


VŠK-1, Regulatorius V-159 (1920NDF12AA101)

BREŽINIO ŽYMULS
140121S1RSL-02-TP-PVA.BR03

LAPAS	LAPŲ	LAIDA
45	64	A

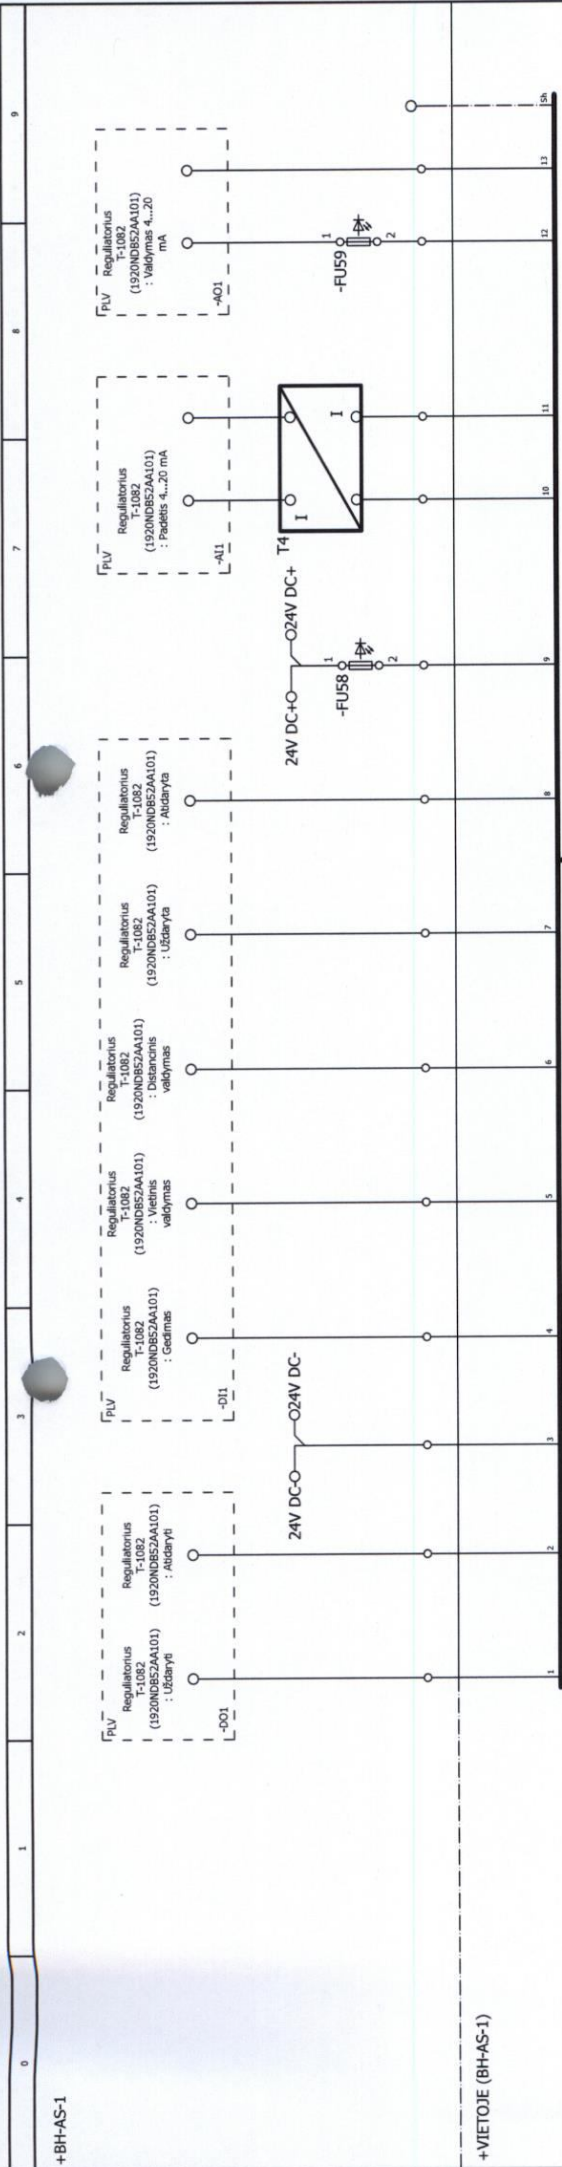

+VIETOJE (BH-AS-1)

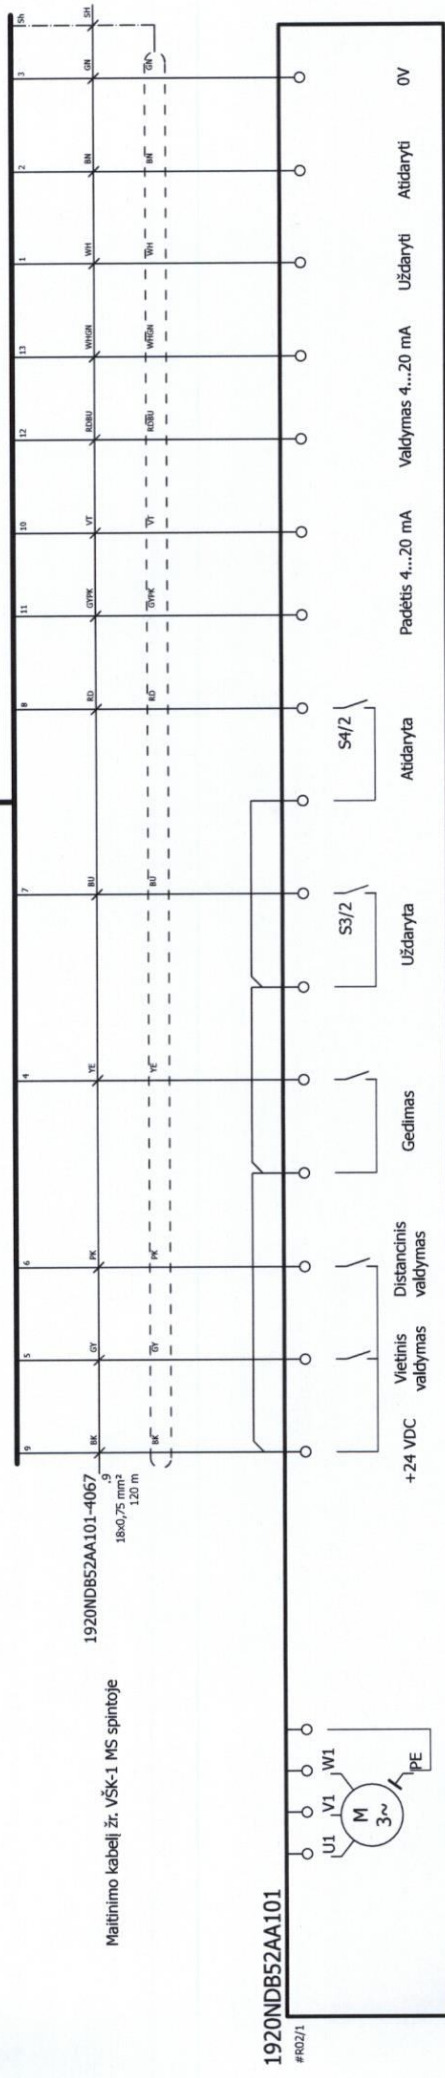

Regulatorius T-1082 (1920NDBS2AA101)


Pastaba: kabelių ilgius tikslinti darbo projekto metu. Prijungimo schemą tikslinti darbo projekto metu parinkus pavaras. Jei yra galimybė, signalams "Uždaryta" ir "Atidaryta" naudoti S3/2 ir S4/2 kontaktus.

Vizuota el. parašu

VŠE 117

Administratore
Nijolė Bureikienė

VŠK-1, Regulatorius T-1082 (1920NDBS2AA101)		BRĖŽINIO ŽYMUKO 140121S1RSL-02-TP-PVA.BR03		LAPAS	LAPŲ	LAIDA
				46	64	A

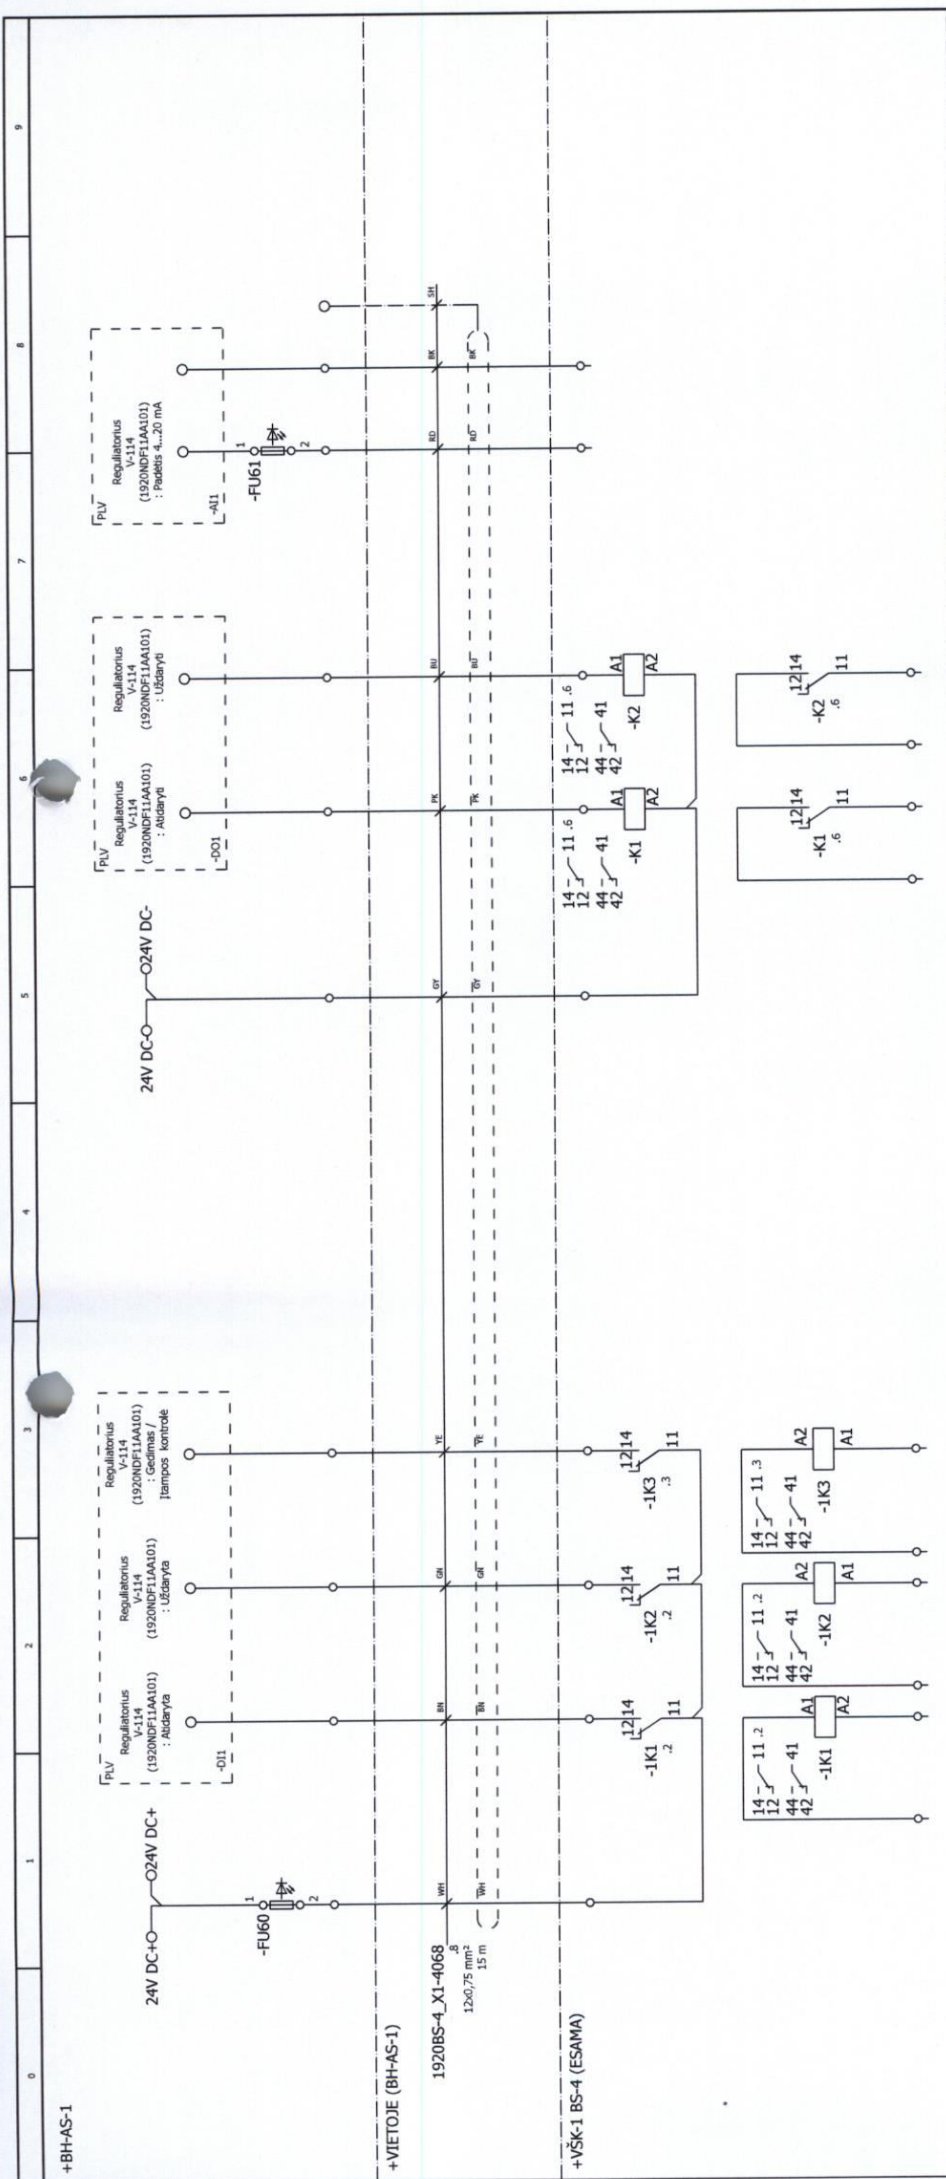


Vizuota el. parašu

VSME 117
 Projektavimas
 Rimas Butrimas

Pastaba : kabelių ilgius tikslinti
 darbo projekto metu.

VŠK-1, Regulatorius V-114 (1920NDF11AA101)			BREŽINIO ŽYMIO		140121S1RSL-02-TP-PVA.BR03	
			LAPAS	LAPŲ	LAIDA	A
			47	64		

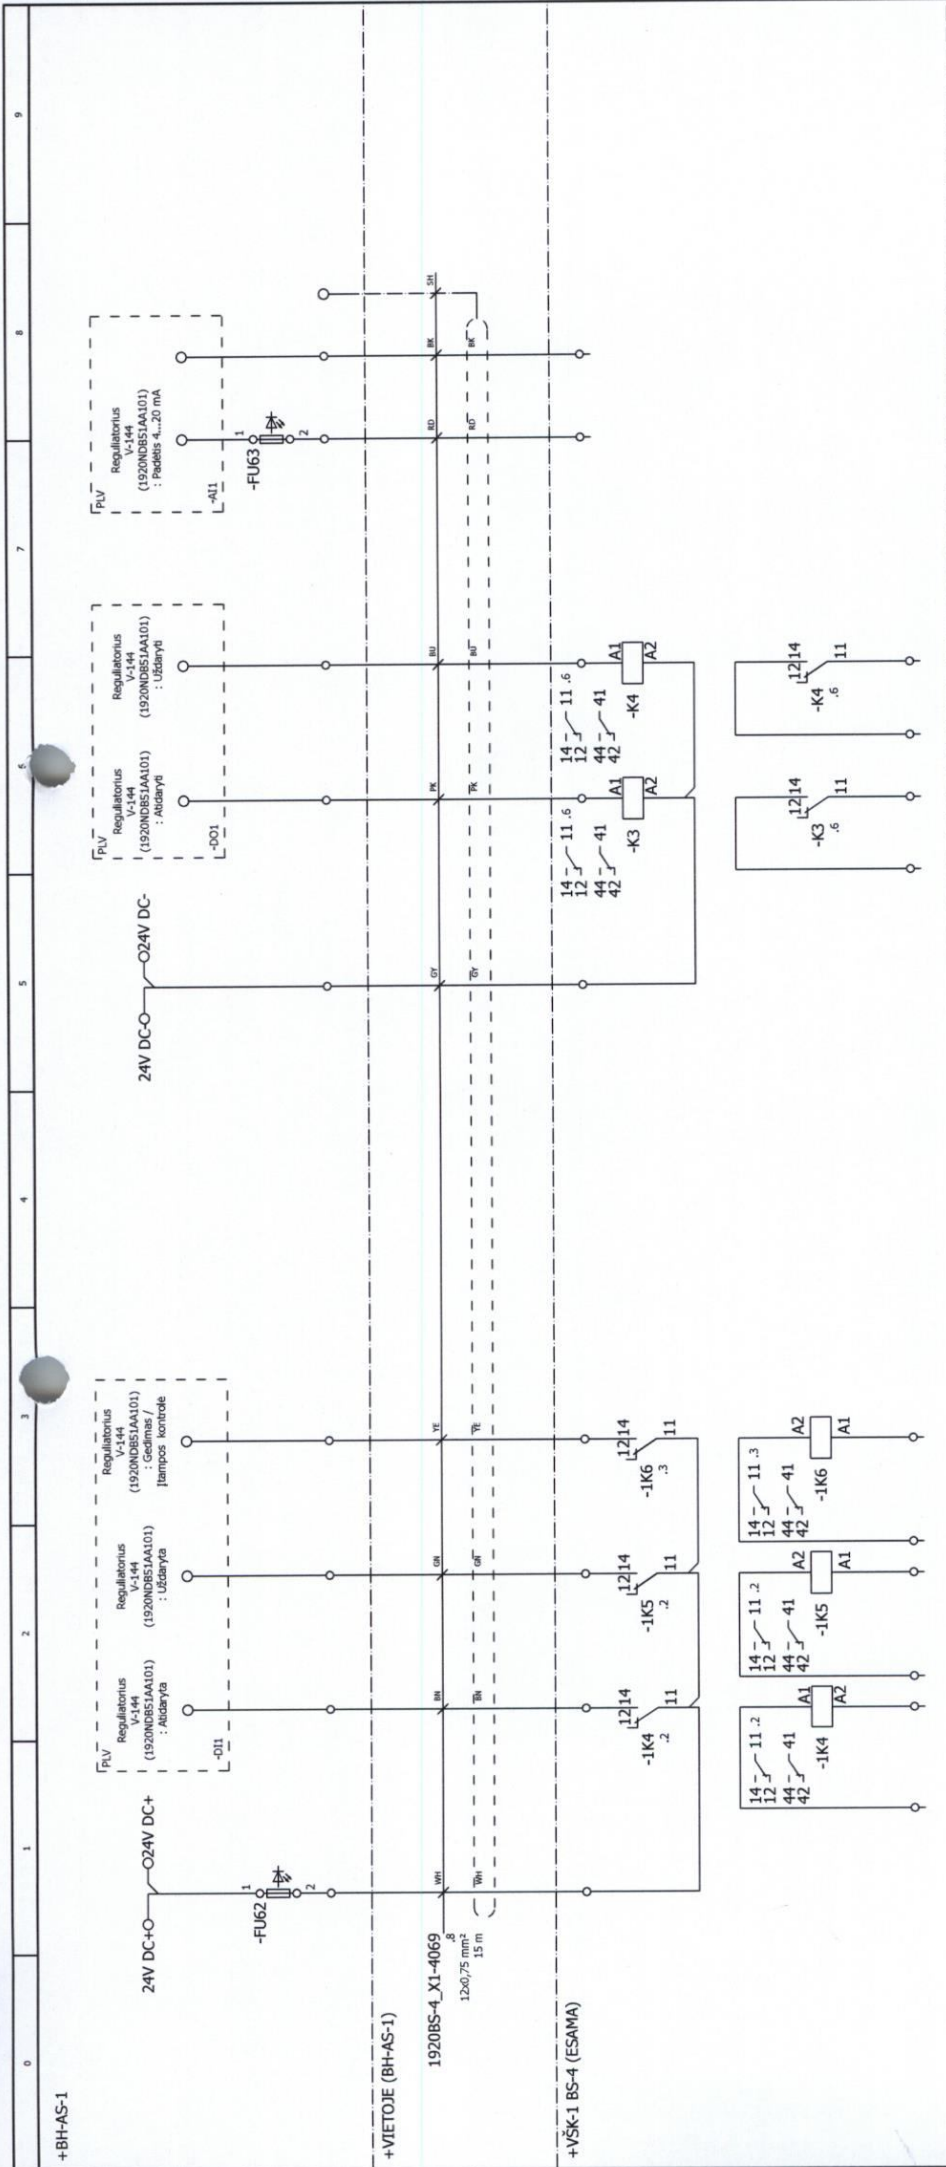


Vizualizacija el. parašų

VSVE 117
Projektavimas
Nijolė Bureikienė

Pastaba : kabelių ilgius tikslinti
darbo projekto metu.

VŠK-1, Regulatorius V-144 (1920NDBS1AA101)			BREŽINIO ŽYMOO 140121S1RSL-02-TP-PVA.BR03		LAPAS	LAPŲ	LAIŠA
					48	64	A

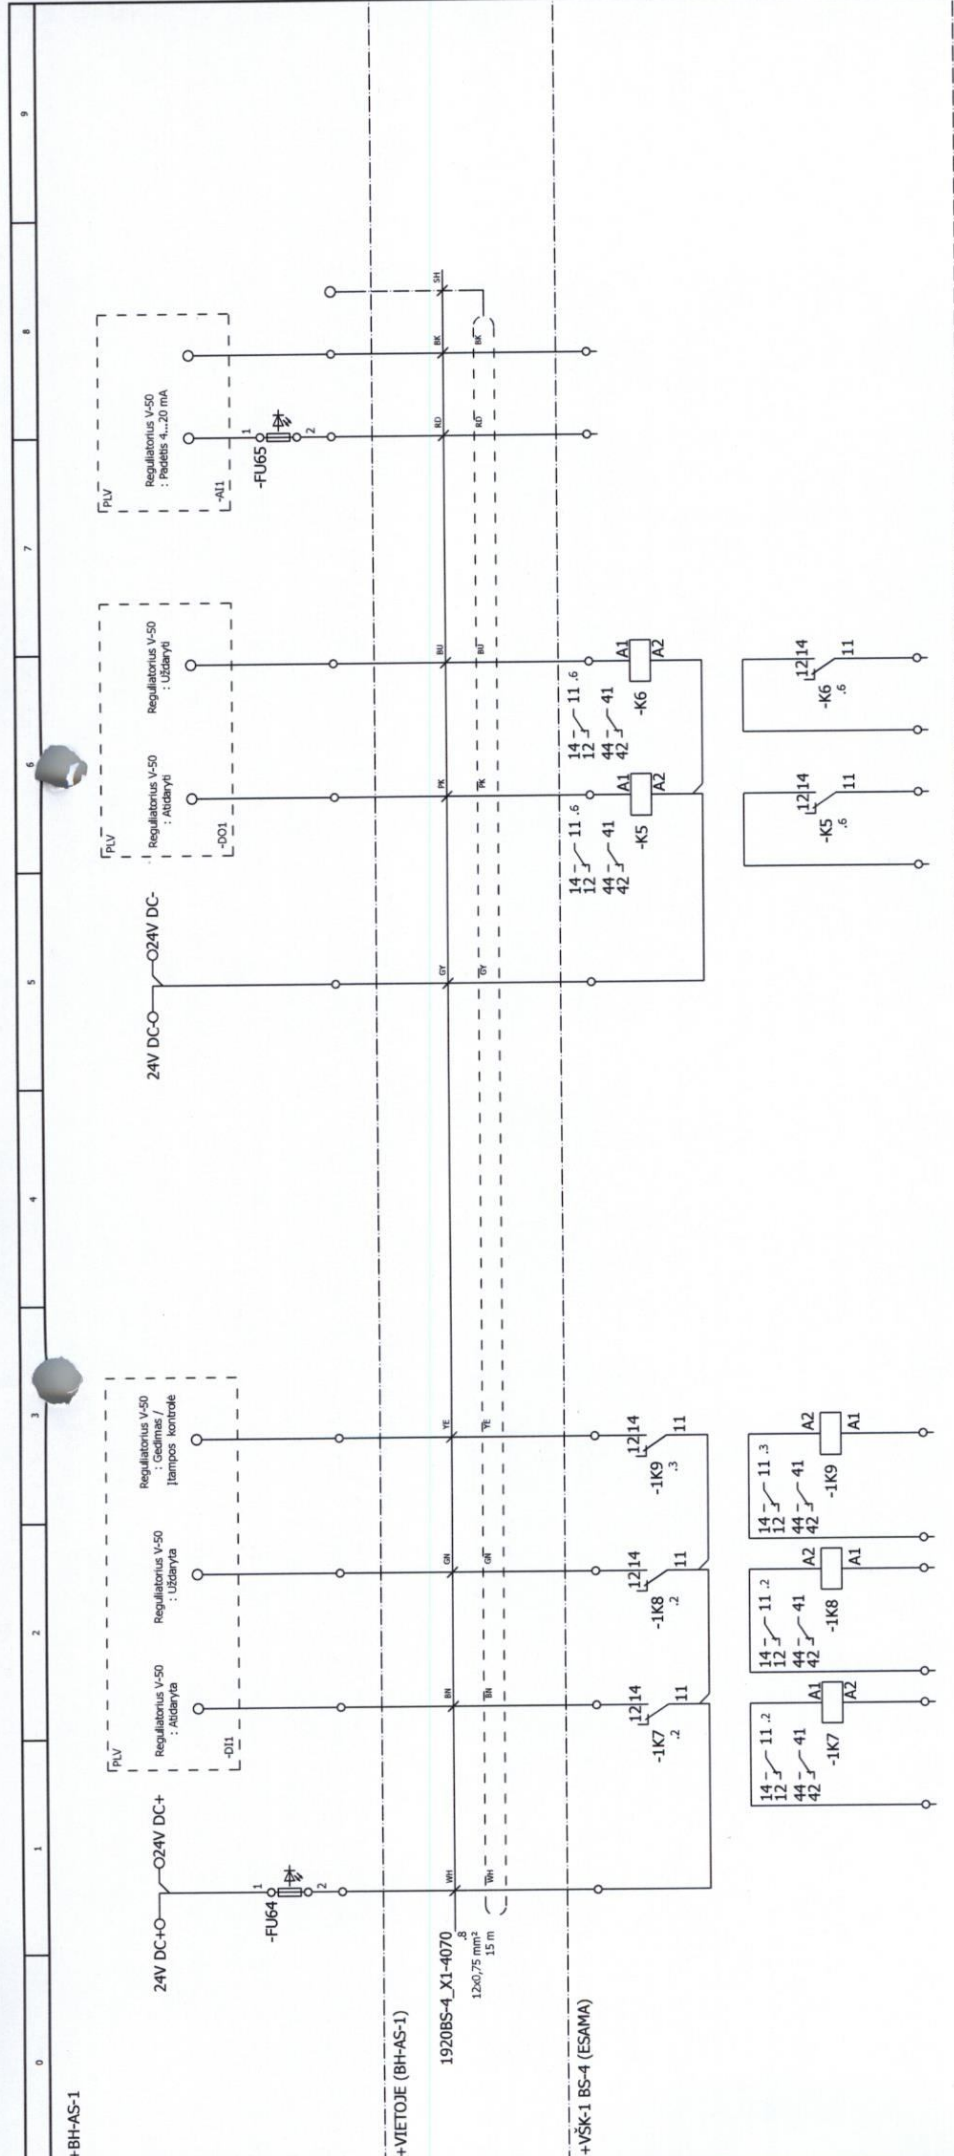


Vizuota el. parašų

ISVE 117
Administratorė
Nijolė Burauskienė

Pastaba : kabelių ilgus tikslinti
darbo projekto metu.

BREŽINIO ŽYMIO			140121S1RSL-02-TP-PVA-BR03	
VŠK-1, Regulatorius V-50			LAPAS	LAPŲ
			49	64
			A	

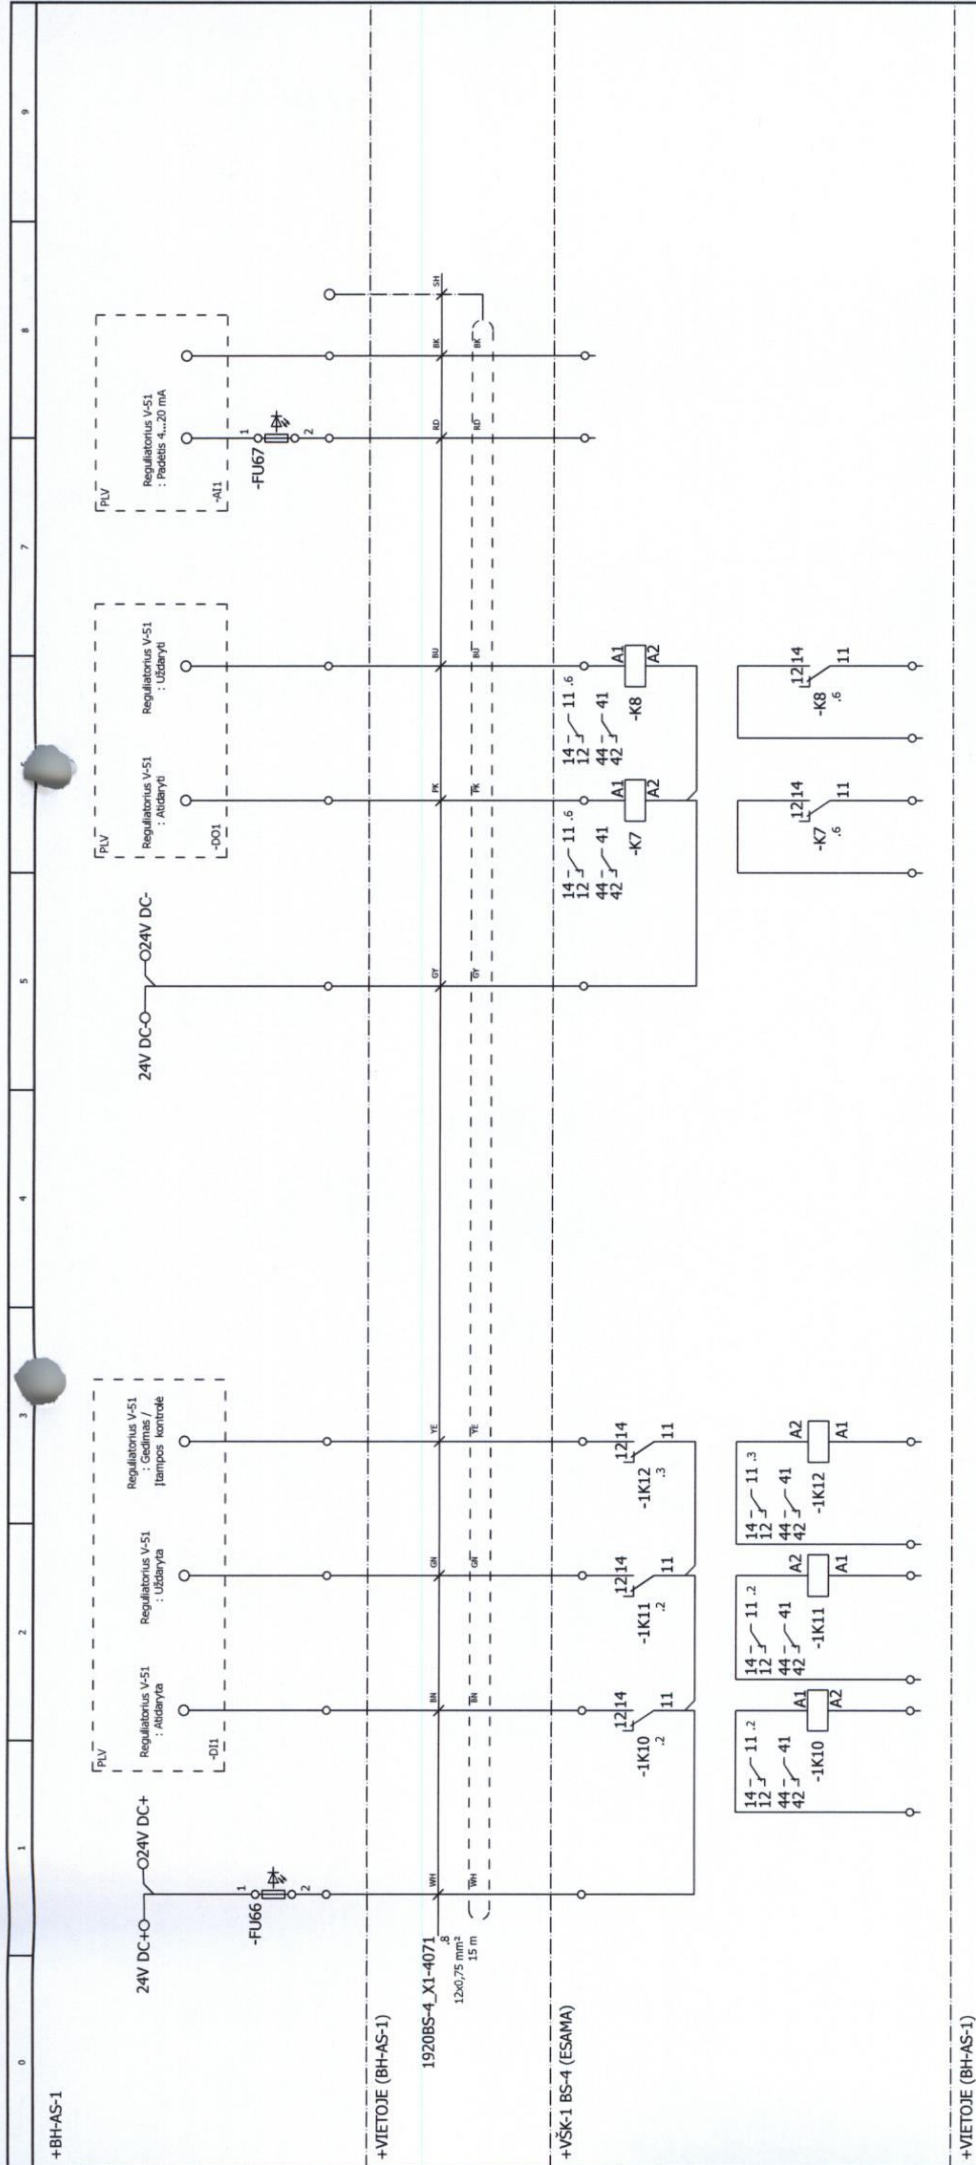

Vizuota el. parašu

VŠE 1 1 7

Administratorė
Nijolė Burakenė


Pastaba : kabelių ilgius tikslinti
darbo projekto metu.

VŠK-1, Regulatorius V-51

BREŽINIO ŽYMŲ

140121S1RSL-02-TP-PVA.BR03

LAPAS	LAPŲ	LADA
50	64	A

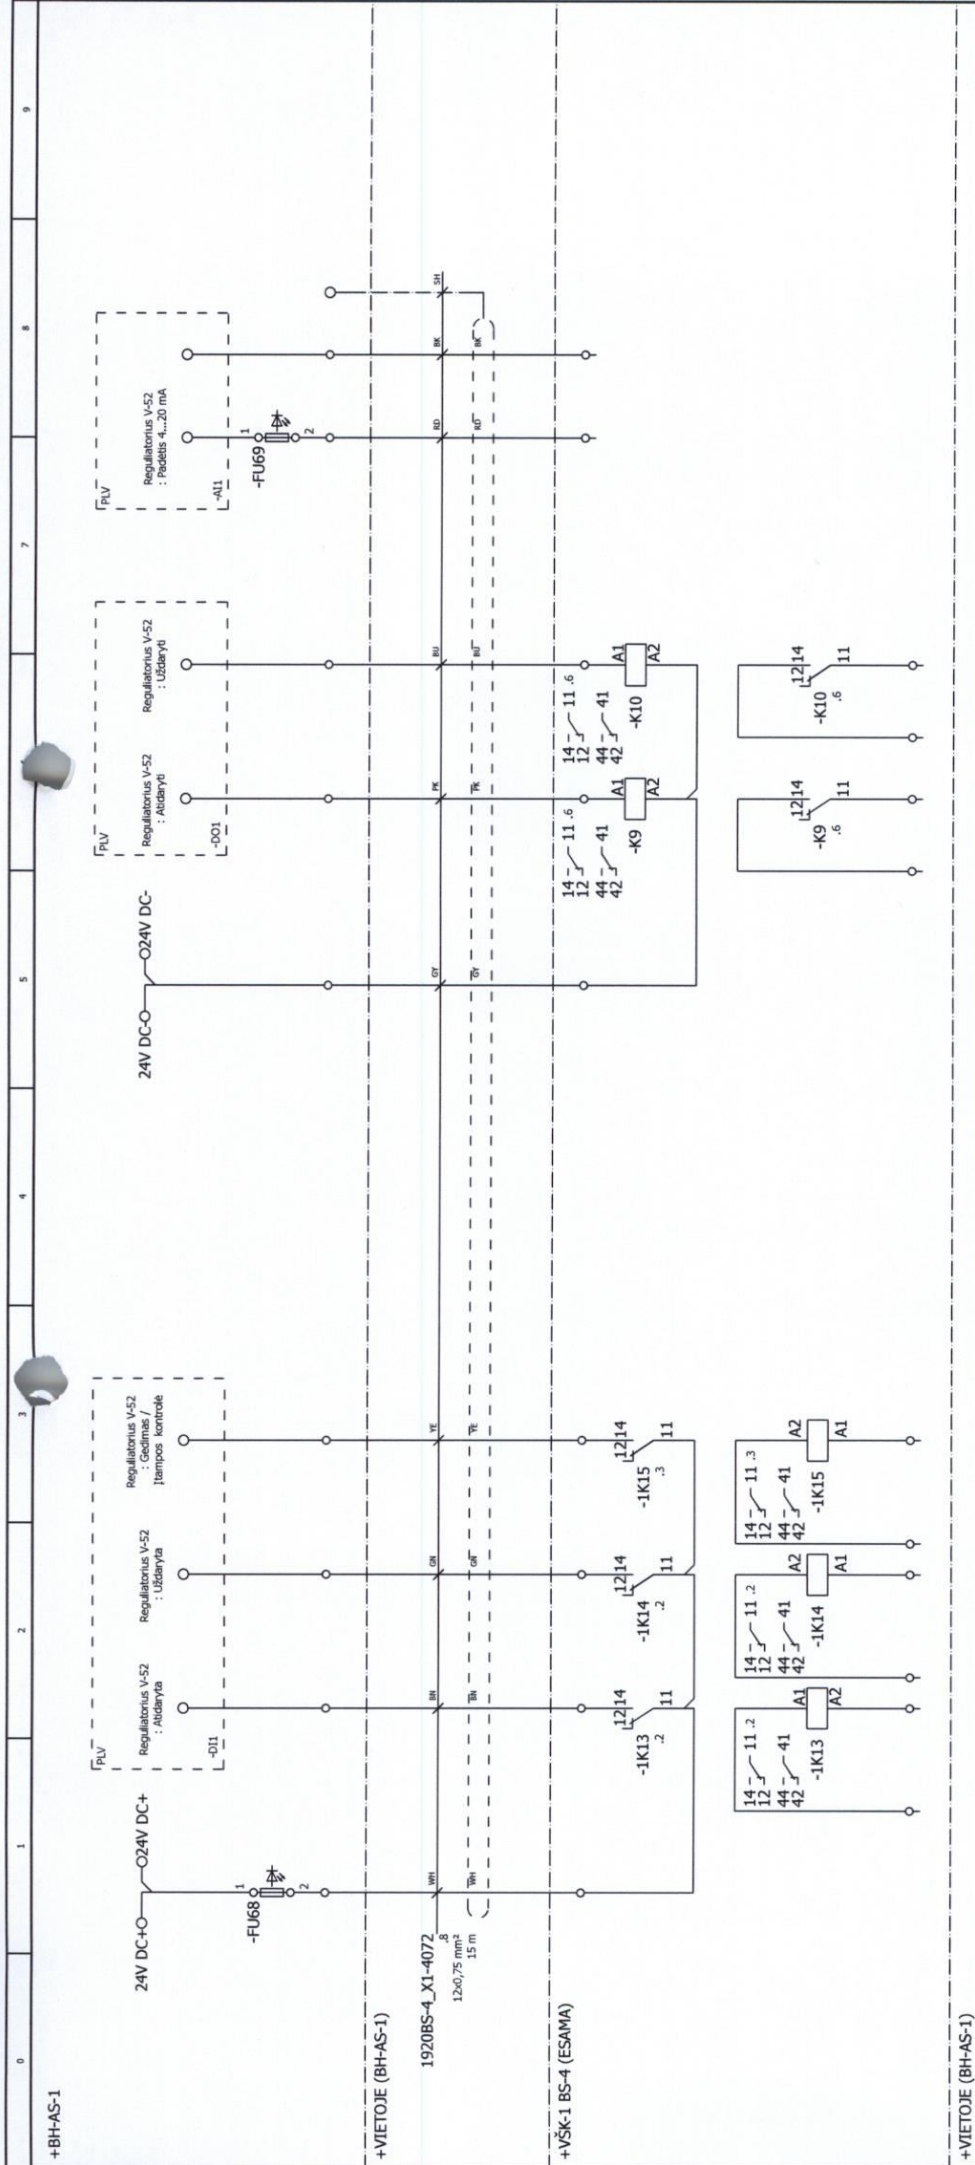


Vizuota el. parašu

VS/E 117

Administratore
Rūta Butkienė

Pastaba : kabelių ilgius tikslinti
darbo projekte metu.

VŠK-1, Regulatorius V-52		BRĖŽINIO ŽYMOJAS		140121S1RSI-02-TP-PVA.BR03	
LAPAS	51	LAPŲ	64	LADA	A

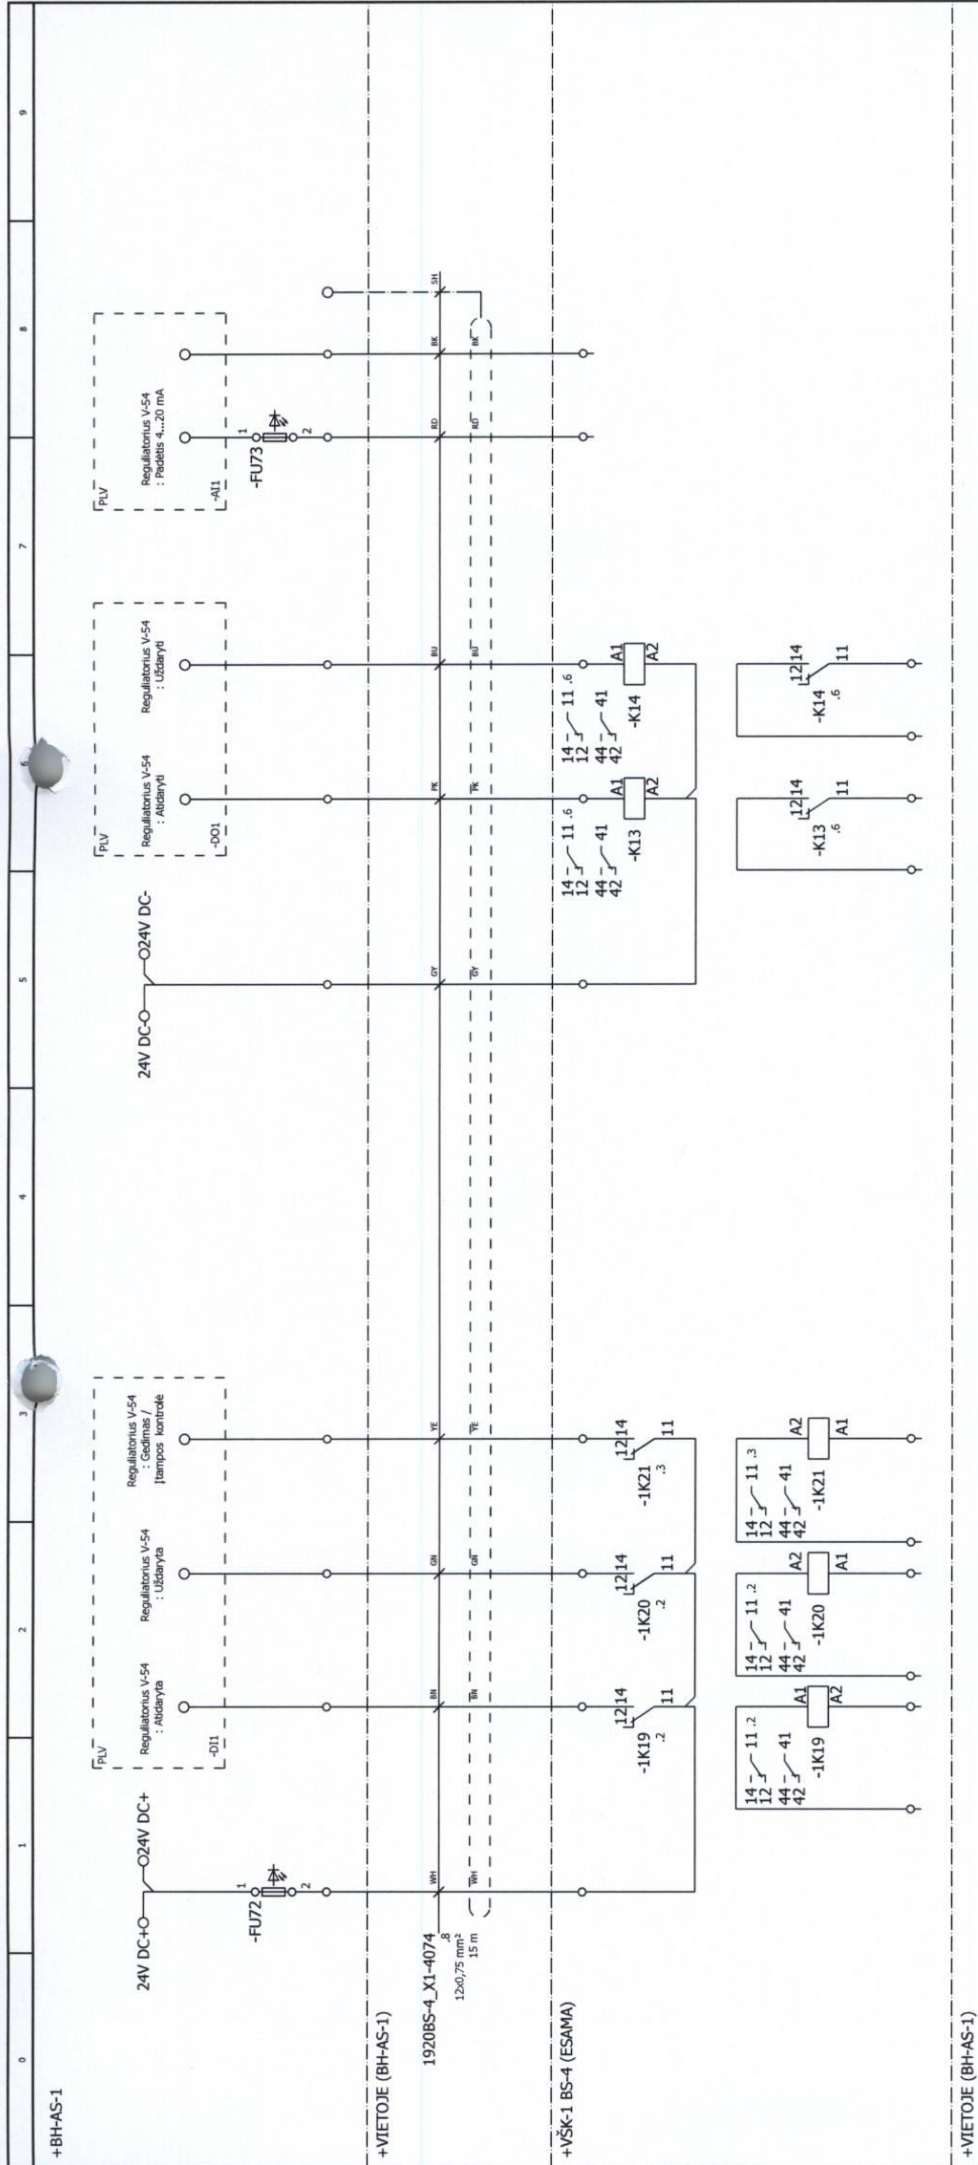

Vizuota el. parašu

VSVE 117

Projektavimas

Projekto Būvstatymas

Pastaba : kabelių ilgius tikslinti darbo projekto metu.


VŠK-1, Regulatorius V-54		BRĖŽIMO ŽYMŲ		140121S1RSL-02-TP-PVA.BR03	
LAPAS	LAPŲ	LAIŠA			
53	64	A			



LAPAS	LAPU	LADA
54	64	A



Vizuota el. parašu

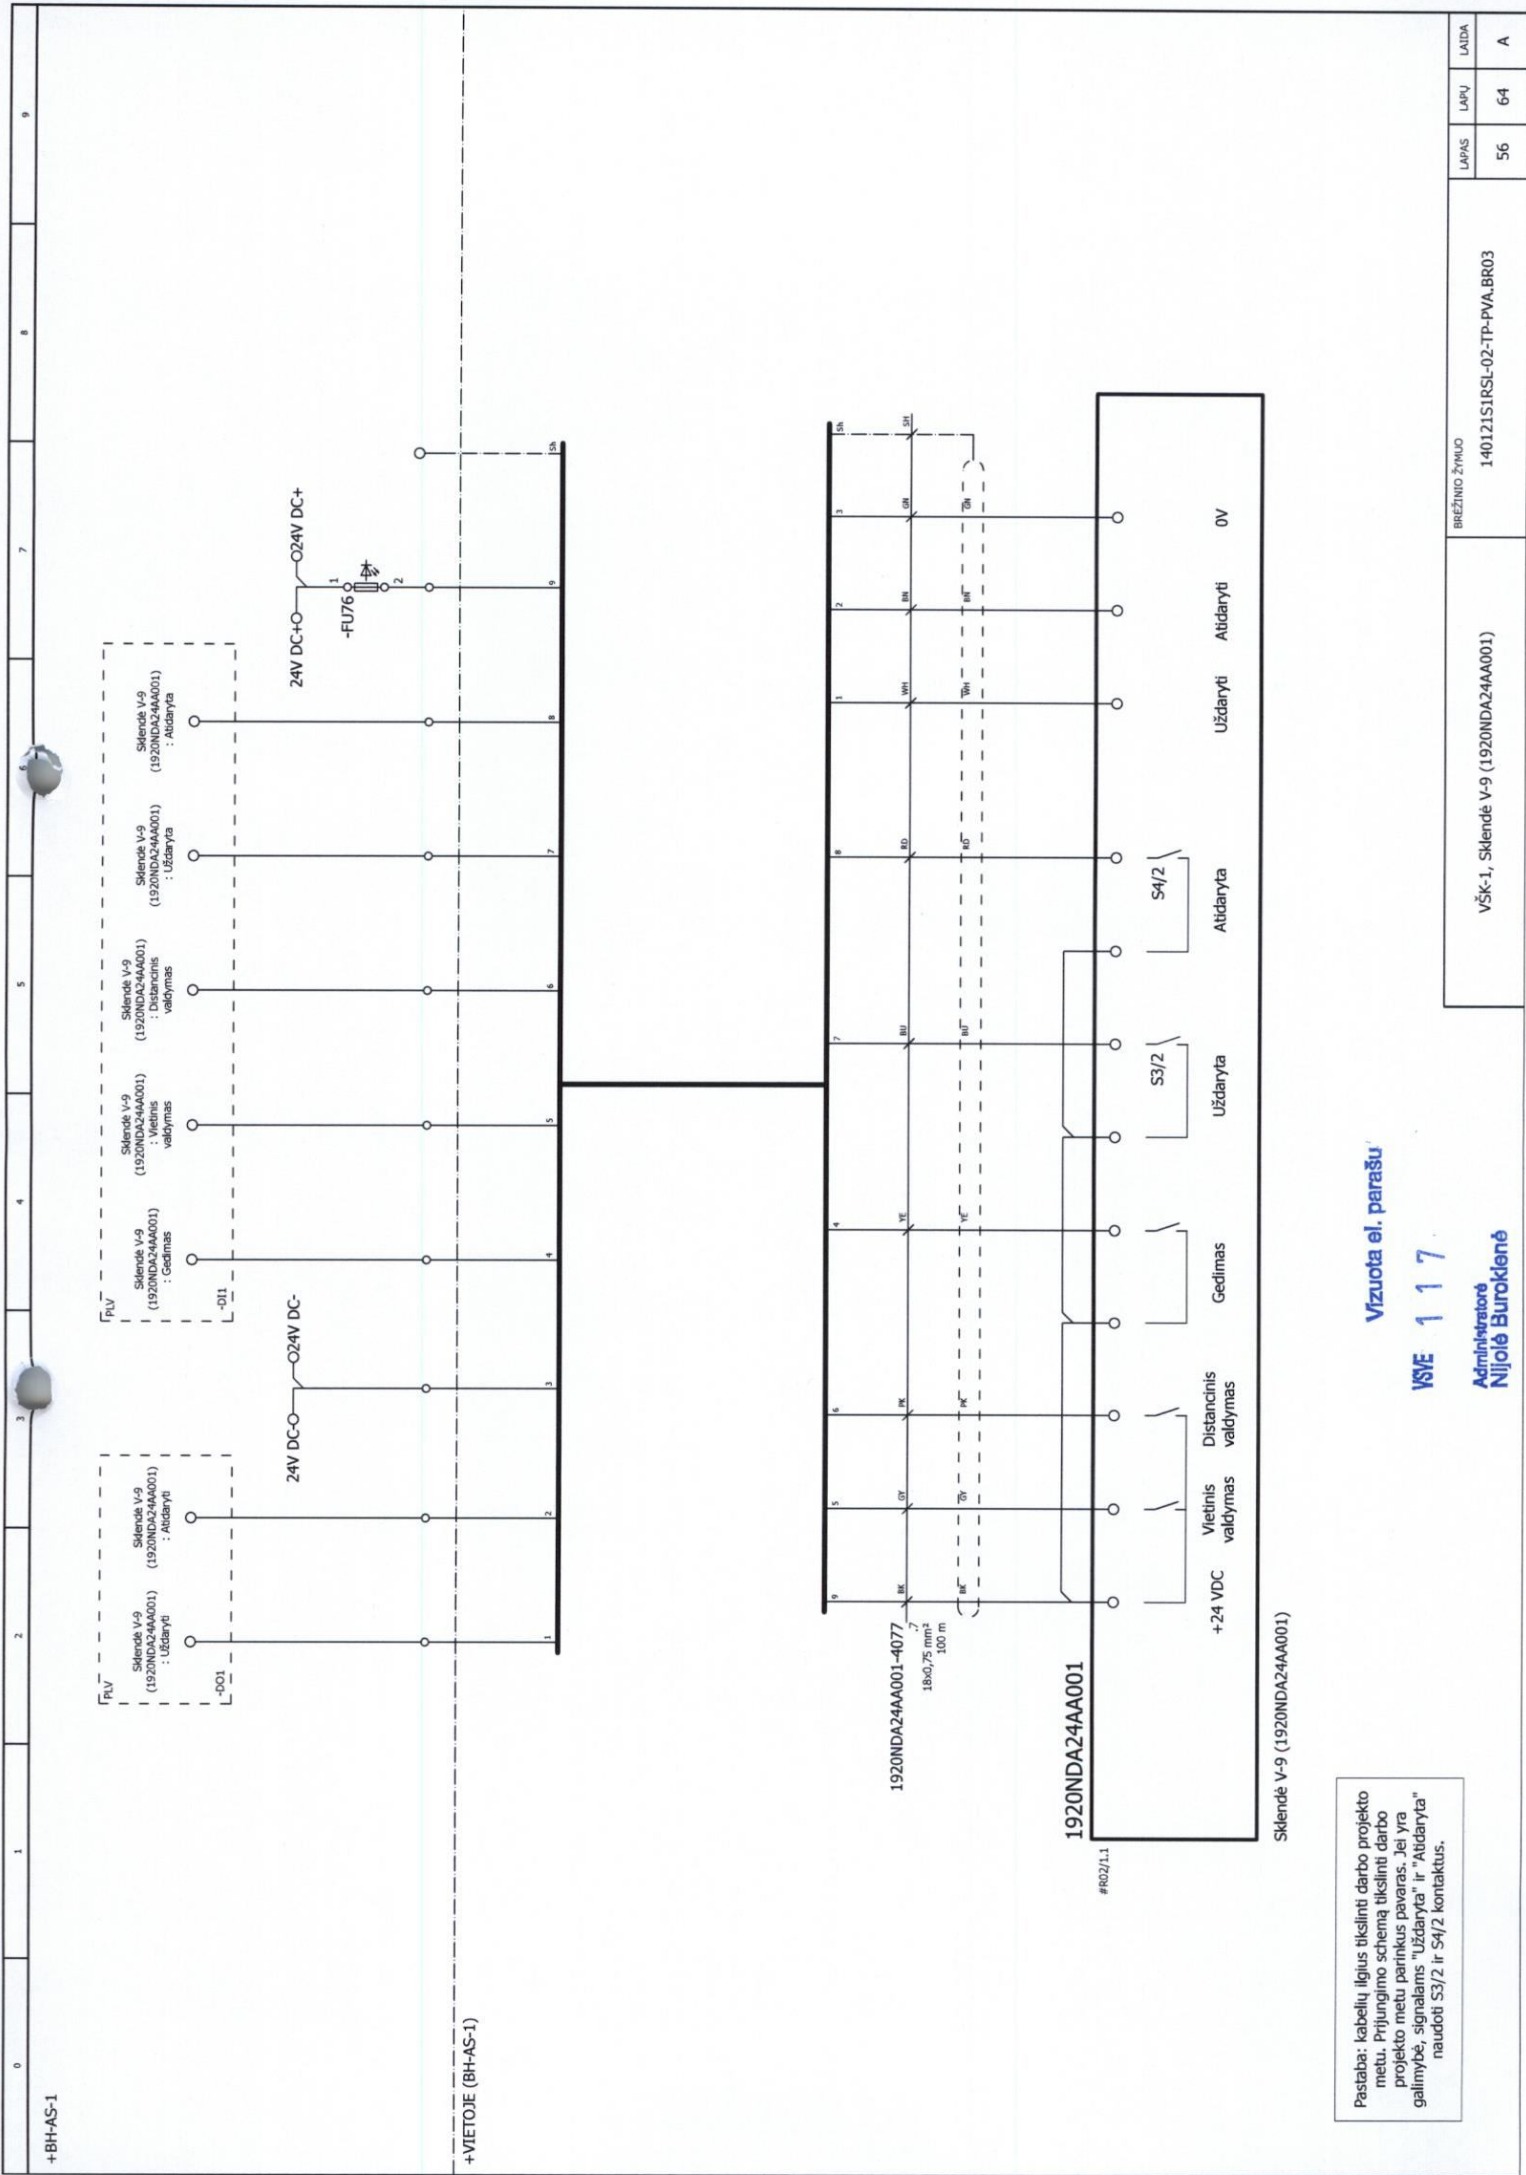




**Administratōrė
Nijolė Burokienė**

24V DC+O—O24V DC+



18x0,75 mm²
80 m

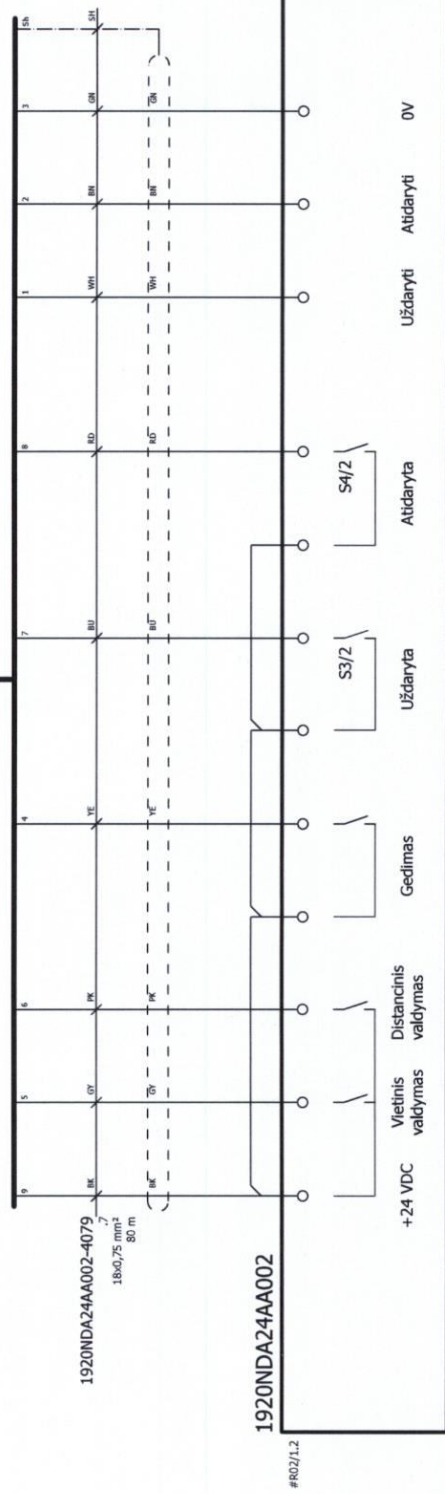

Sklendé V-153 (1920NDA24AA002)

Pastaba: kabelių ilgius tikslinti darbo projekto metu. Prijungimo schemą tikslinti darbo projekto metu parinkus pavaras. Jei yra galimybė, signalams "Uždaryta" ir "Atidaryta" naudoti S3/2 ir S4/2 kontaktus.

VSVE 117

Administratore
Nicola Brunakond


VŠK-1, Sklende V-153 (1920NDA24A002)	BREŽINJO ŽIVALO	LAJPA	LAJPA	A
	1401215RSL-02-TP-PVA, BR03	58	64	

Vizuota el. parašu

**Administratör
Nillole Burokené**

BRÉŽINIO ŽYMUO



LAPAS	LAPU	LATA
59	64	A

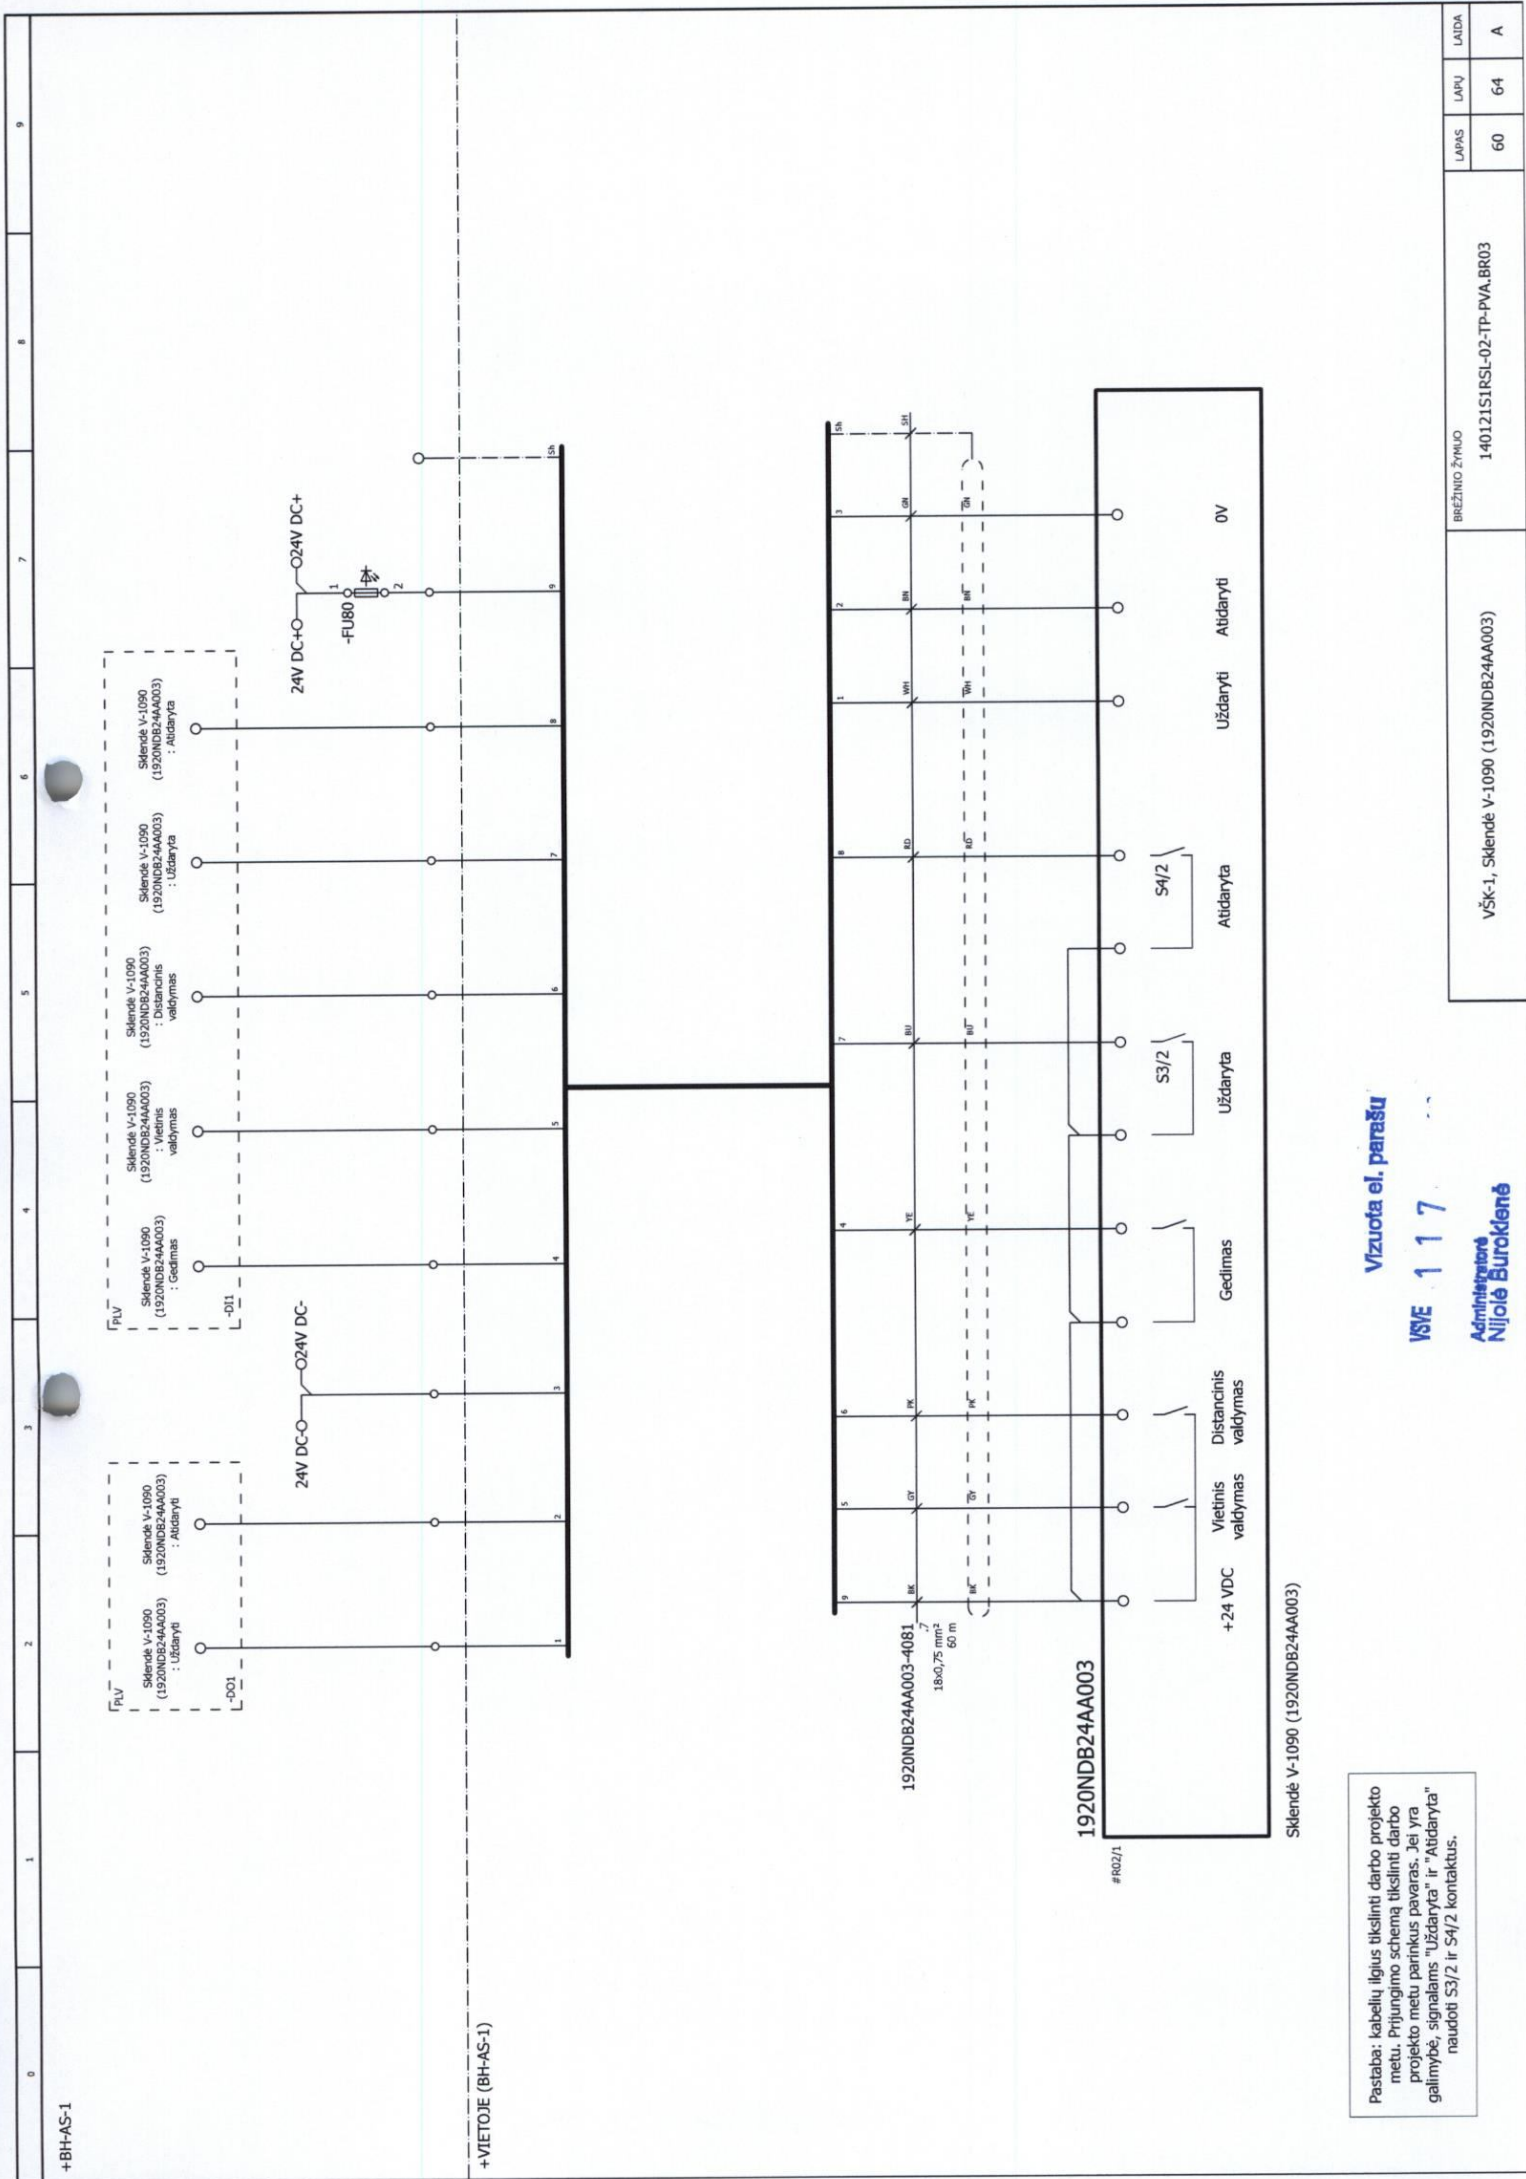

Vizuota el. parašu
VSE 117
Administravimė
Nijolė Burakienė

Pastaba: kabelių ilgius tikslinti darbo projekto metu. Prijungimo schema tikslinti darbo projekto metu patikrinus pavara. Jei yra galimybė, signalams "Uždaryti" ir "Atidaryti" naudoti S3/2 ir S4/2 kontaktus.

BREŽINIO ŽYMIO			140121S1RSI-02-TP-PVA.BR03		LAPAS	LAPŲ	LAIDA
VŠK-1, Sklendė V-1090 (1920NDB24AA003)					60	64	A

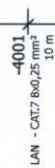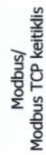

VSVE 117

Administratör
Nilolë Buroklenë

VŠK-1, Signalai iš esamos BS-0 spintos


BRÉŽINIO ŽYMIJO

140121S1RSL-02-TP-PVA.BR03

LAPAS

APU

AIDA

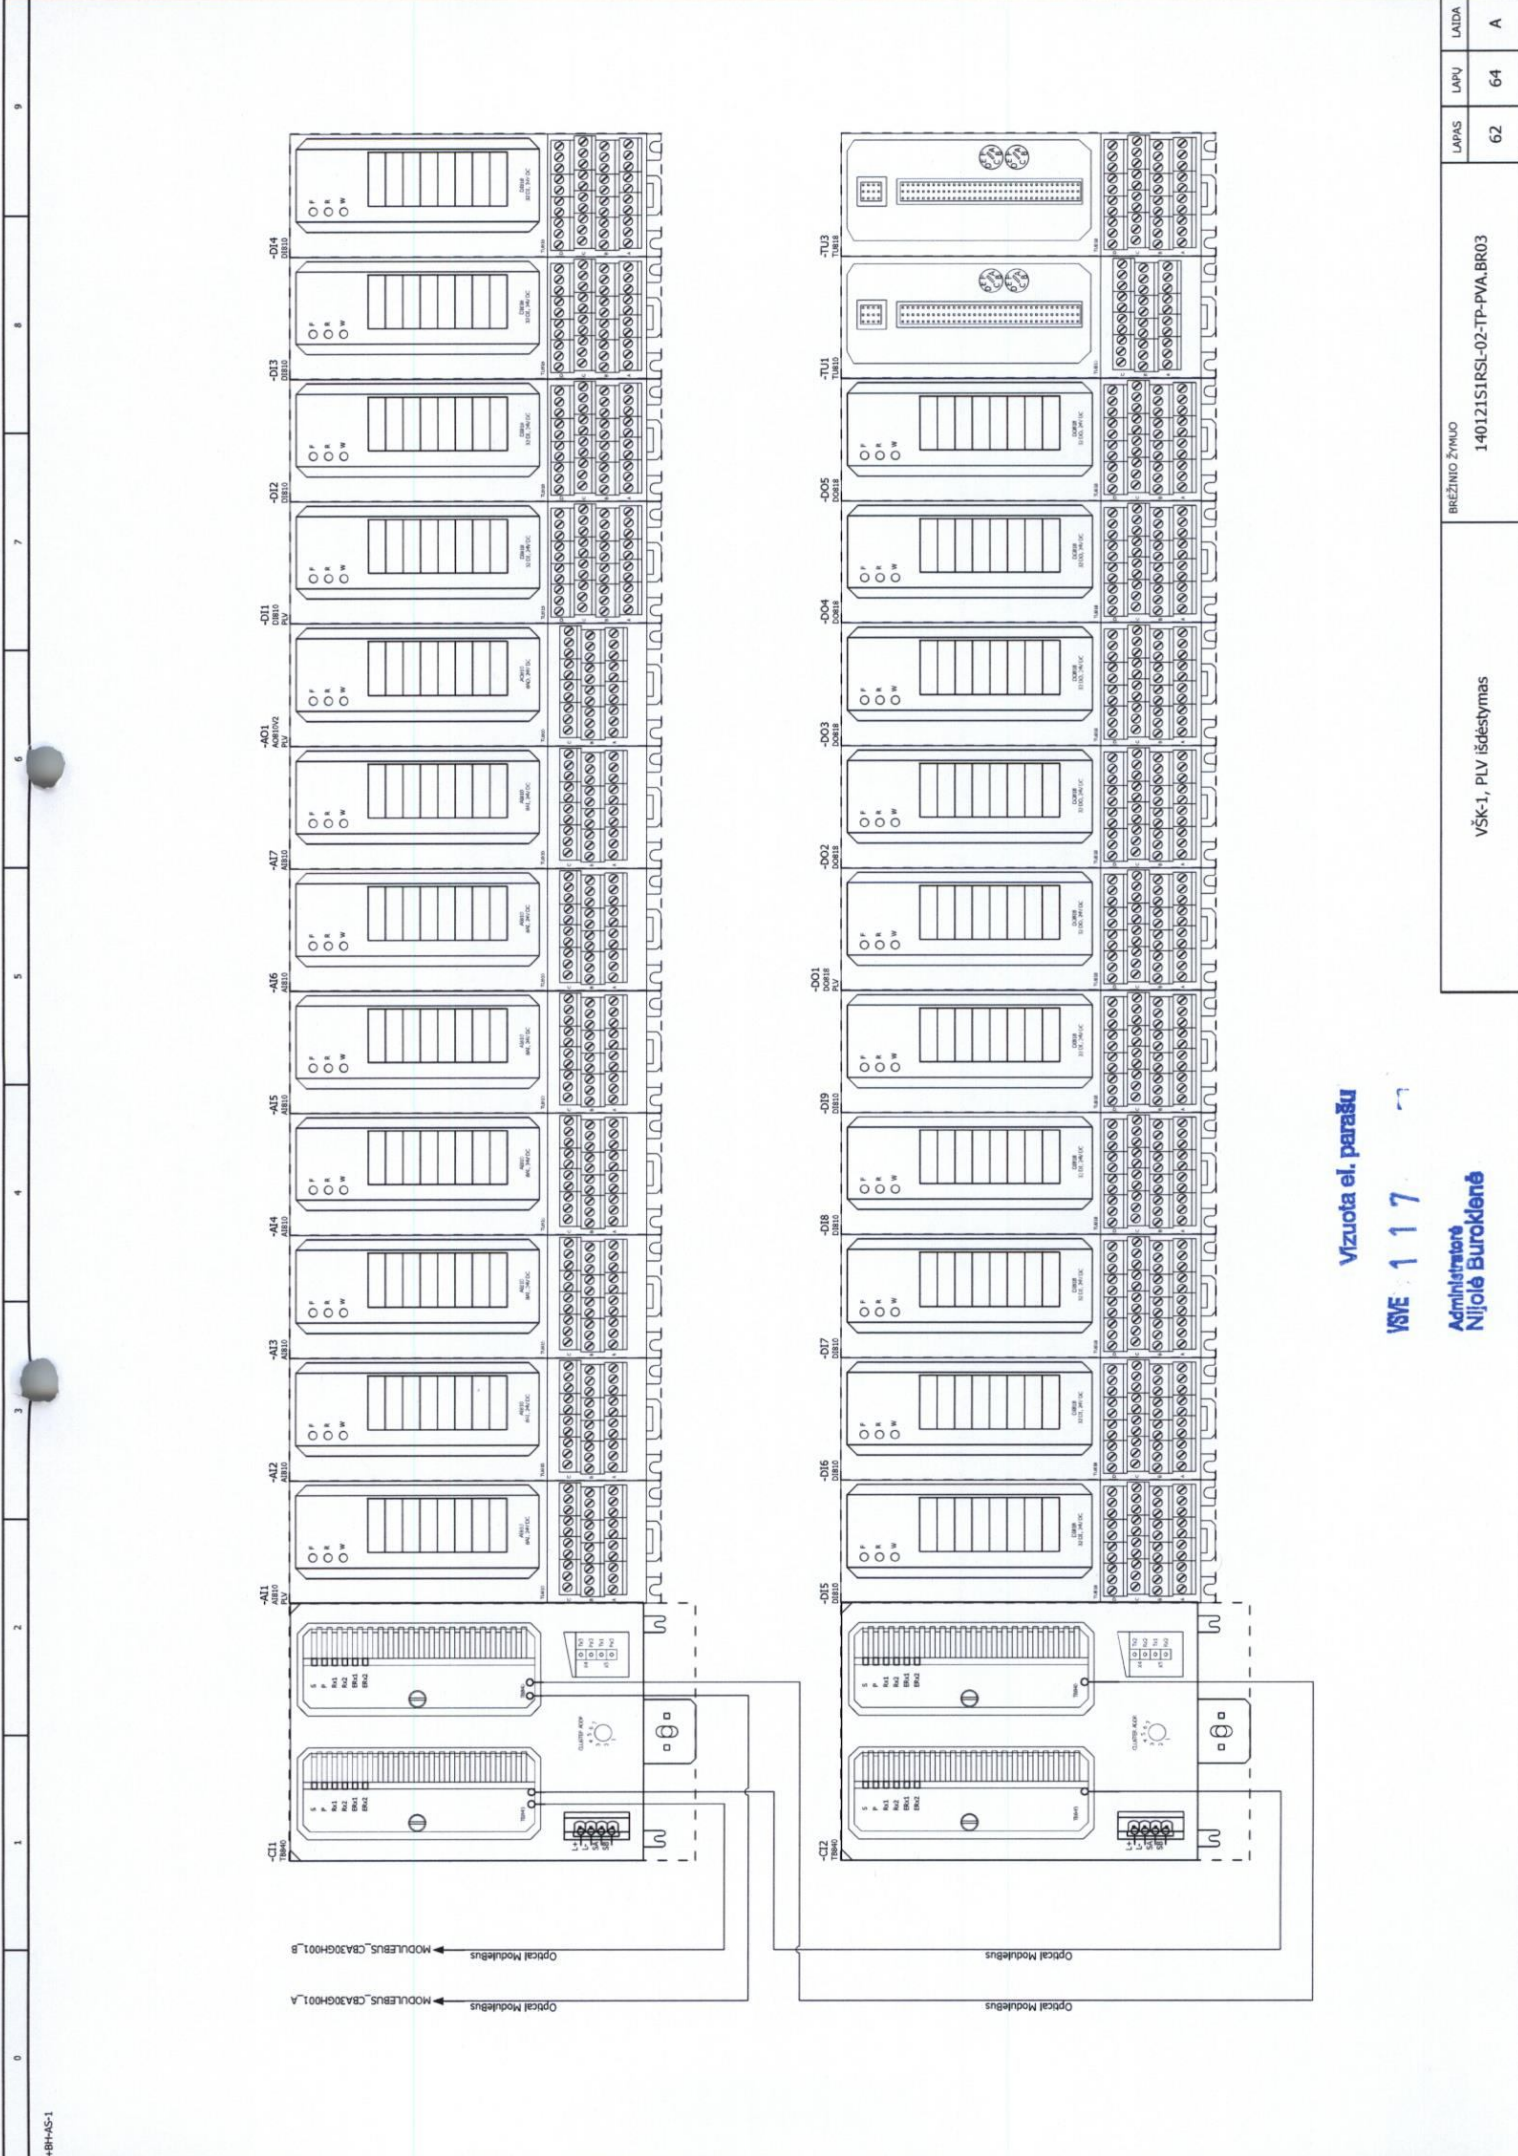

Vizuota el. parašu

VŠK 117

Administracinė
Nijolė Burakienė


VŠK-1, PLV išdėstymas

BRĖŽIMO ŽYMŲ

14012151RSL-02-TP-PVA.BR03

LAPAS	LAPŲ	LAIŠA
62	64	A

0	1	2	3	4	5	6	7	8	9
---	---	---	---	---	---	---	---	---	---

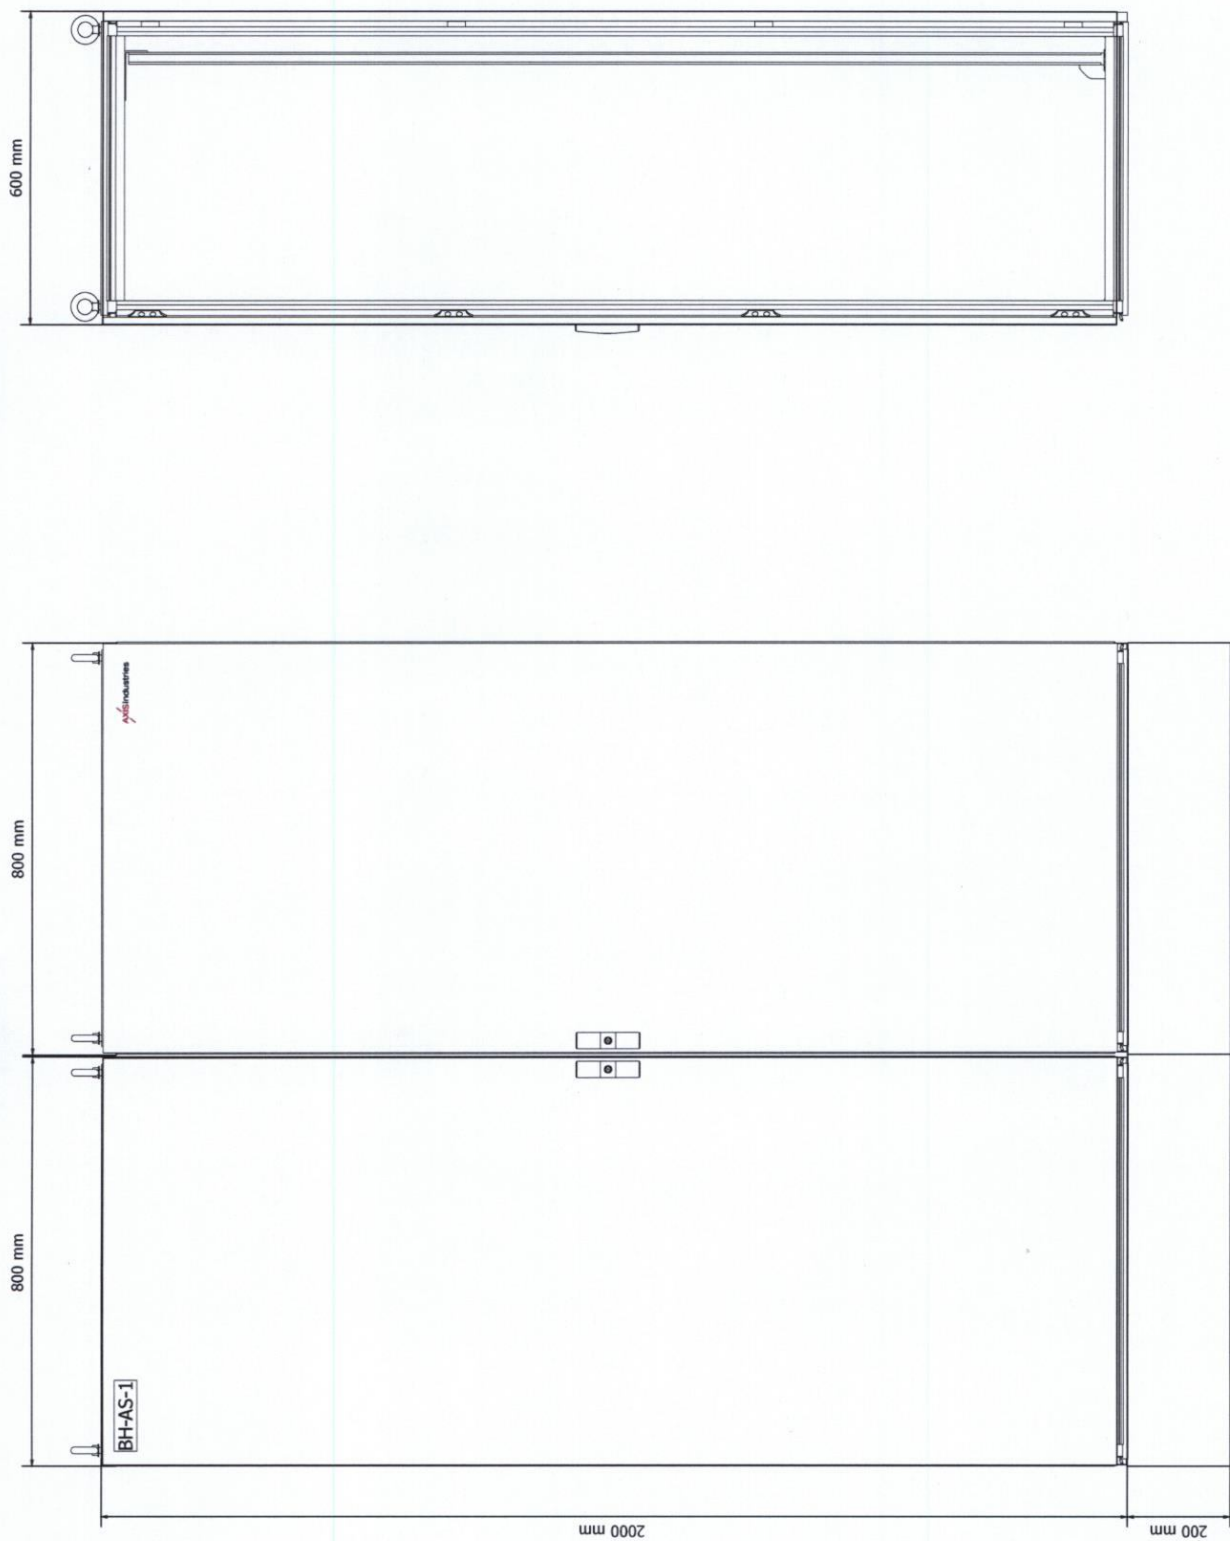


Vizuota el. parašu

VSVE 117

**Administrative
Affairs Bureau**

VŠK-1, BH-AS-1 spintos vaizdas	BRĖŽINIO ŽYMULO	LAPAS	LAPŲ	LAIŠA
		64	64	A

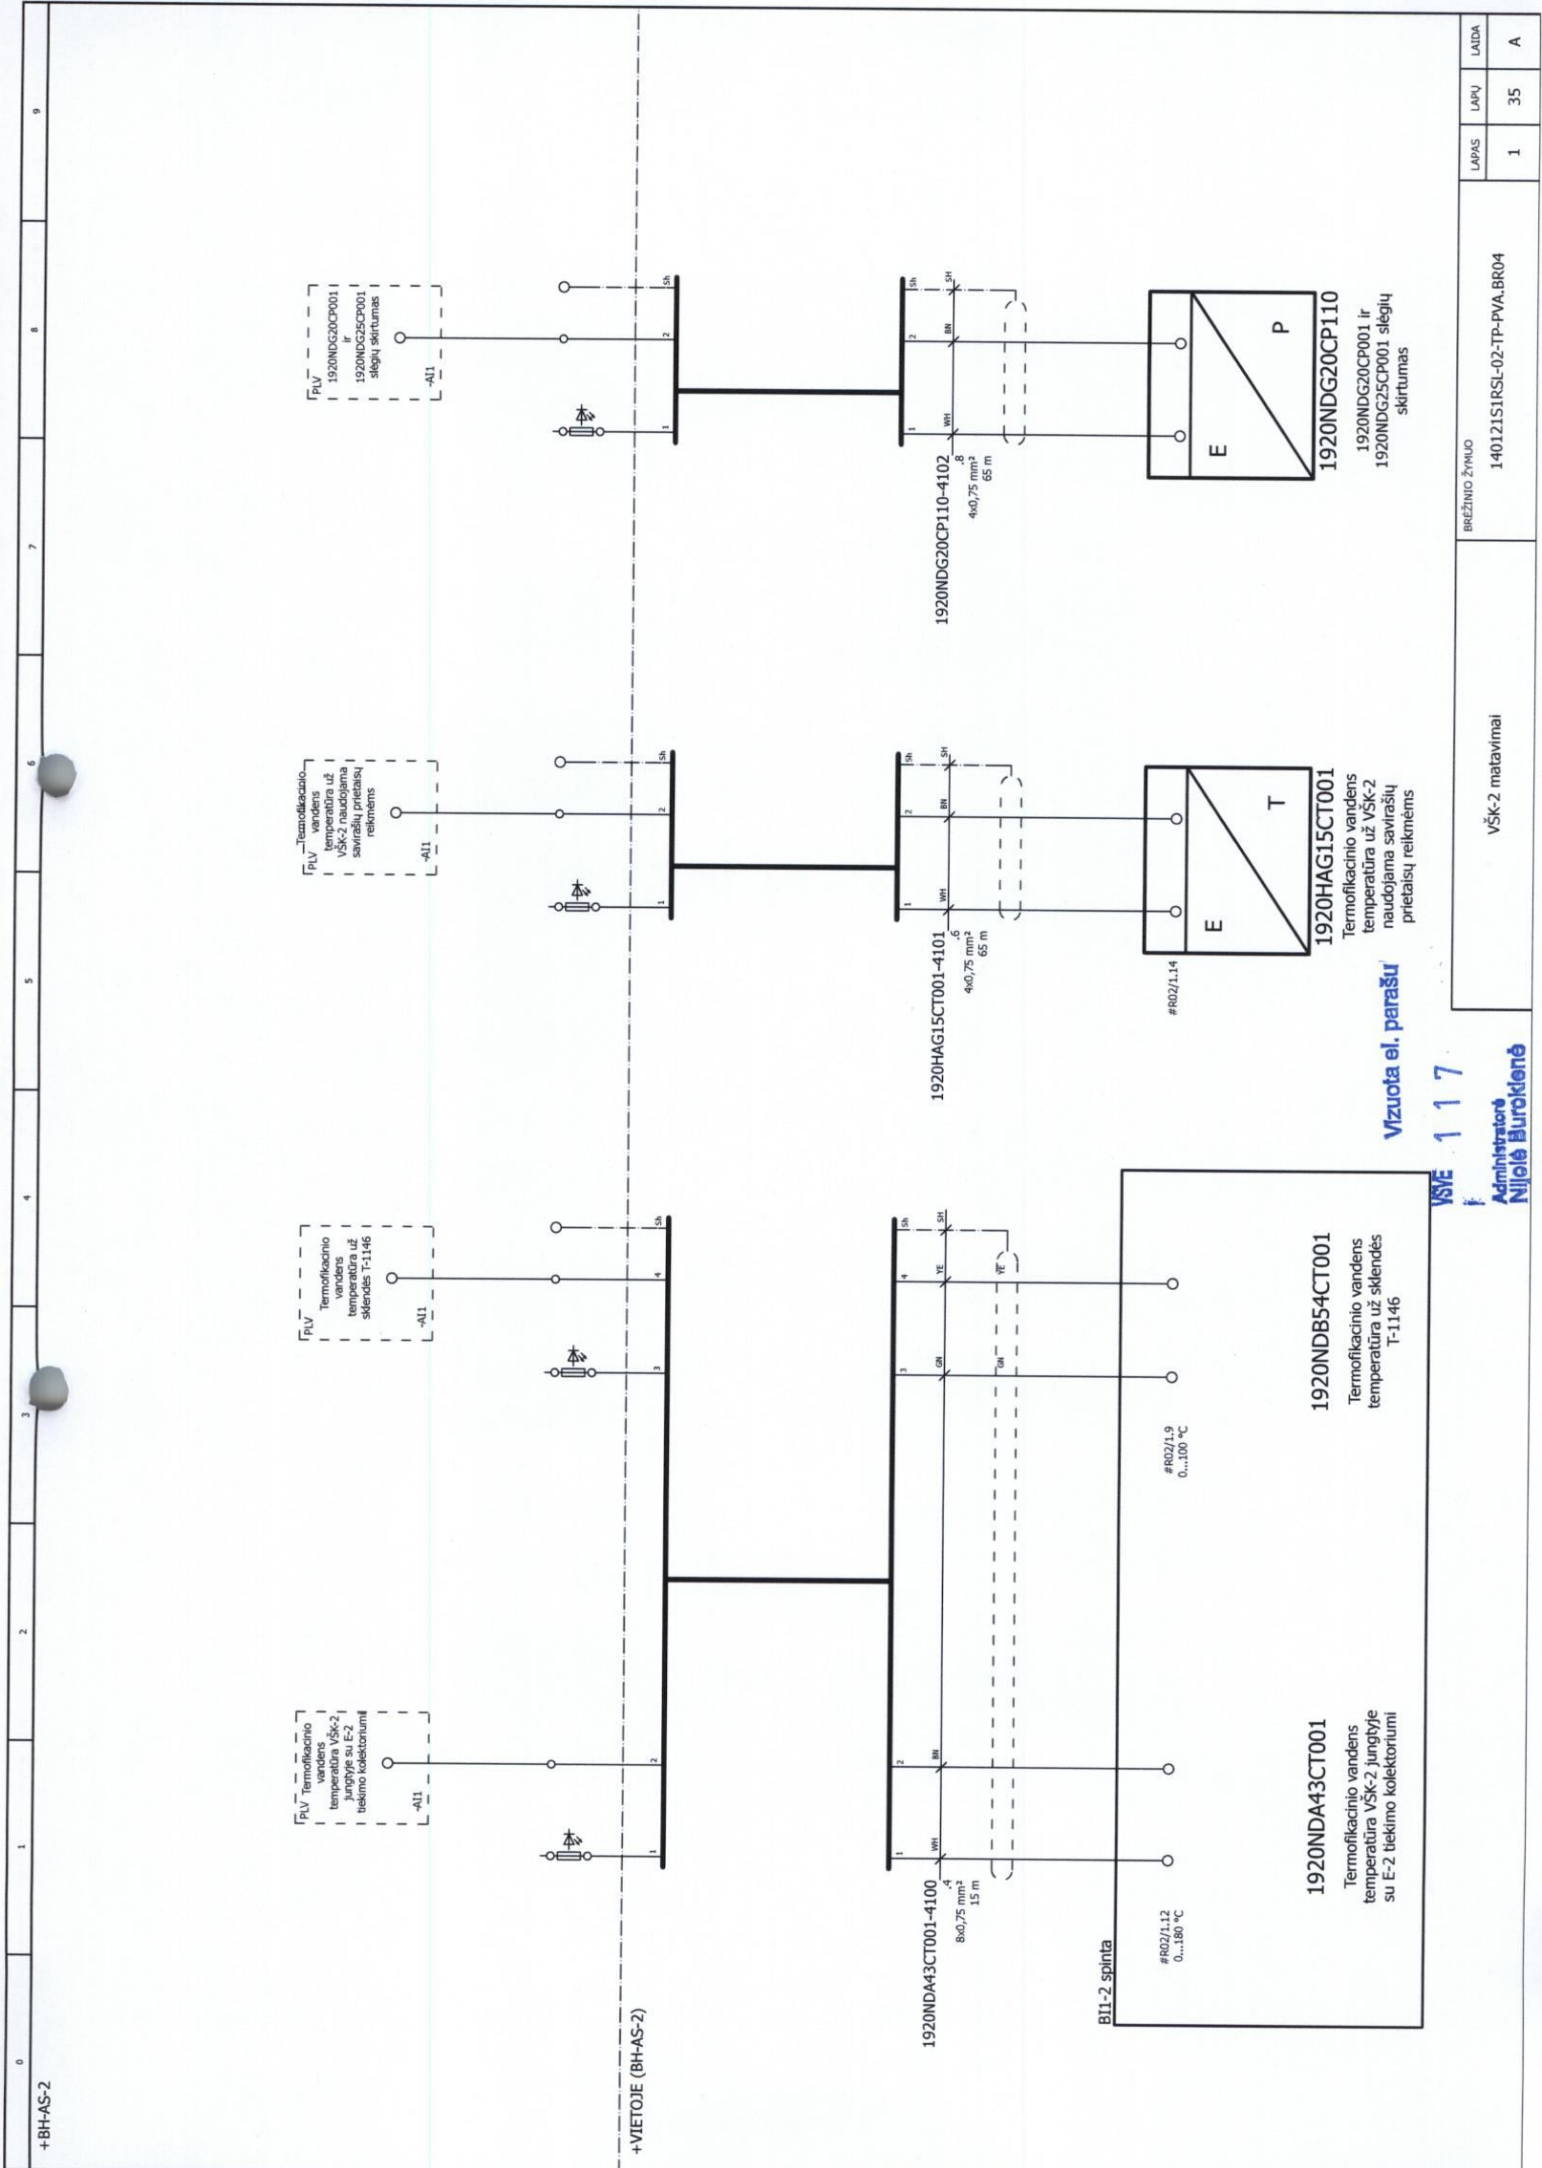

0	1	2	3	4	5	6	7	8	9
+BH-AS-2									
+VIETOJE (BH-AS-2)									
1920NDA43CT001-4100 8x0,75 mm² 15 m									
1920HAG15CT001-4101 4x0,75 mm² 65 m									
1920NDG20CP110-4102 4x0,75 mm² 65 m									
1920NDB54CT001 Termofikacinio vandens temperatūra už skendės T-1146									
1920HAG15CT001 Termofikacinio vandens temperatūra už VŠK-2 prietaisų reikšmės									
1920NDG20CP110 Termofikacinio vandens temperatūra už VŠK-2 ir 1920NDG25CP001 slėgių skirtumas									
Vizuota el. parašu									
VŠK-2 matavimai									
BREŽINIO ŽYMOJUS									
14012151RSL-02-TP-PVA-BR04									
LAPAS	LAPŲ	LATA							
1	35	A							



Termofikacinio vandens
temperatūra TS-9 ... TS-1
įsiurbimo kolektoriuje

Termofikacinio vandens
slėgis TS-9 ... TS-16
įsiurbimo kolektoriuje

Termofikacinio vandens
slėgis TS-9 ... TS-16
slėgimo kolektoriuje

Termofikacinio vanden
slėgis katily VK-5 ... VK
įleidimo kolektoriuje



Termofikacinio vandens
temperatūra TS-9 ... TS-16
įsiurbimo kolektoriuje


Termofikacinio vandens
temperatūra katilų VK-5 ...
VK 7 išleidimo kolektoriuje

Vizuota el. parašų Tiesiogiai VK-5 ... VK-7
Termofikacinio vandens
išleidimo kolektoriuje

10

**Administratore
Nijolė Burokienė**

140121S1RSL-02-TP-PVA.BR04

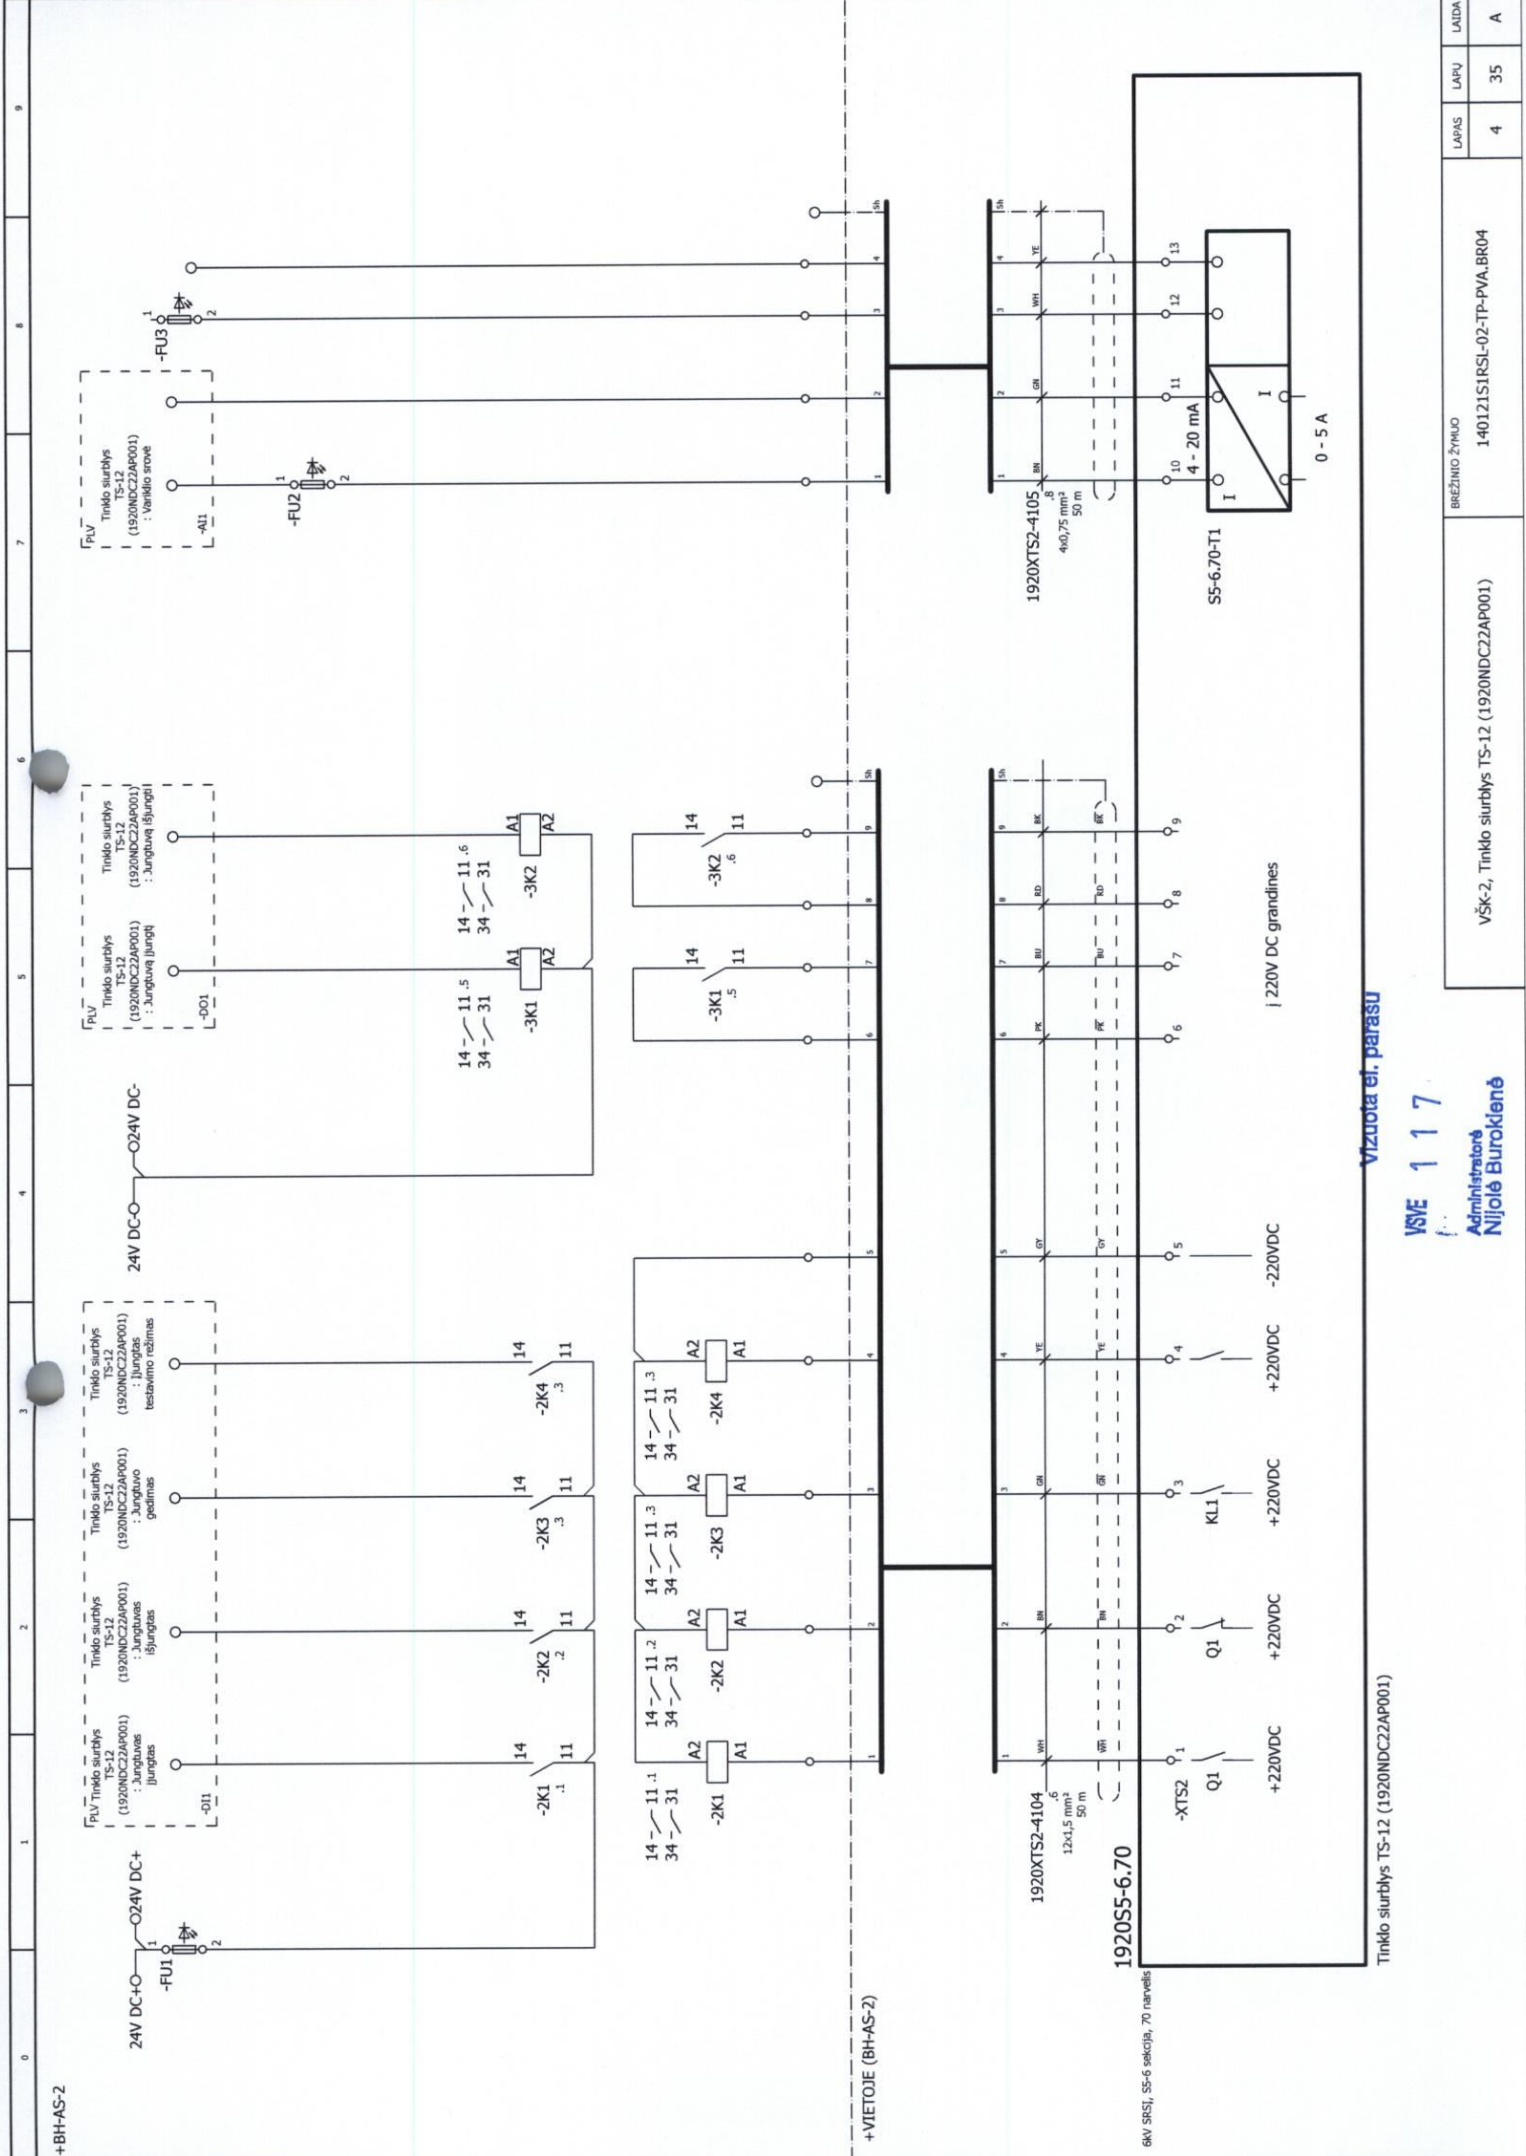

VSVE 117
Administratorė
Nijolė Burokienė


Vizuota ei. parasu

VŠK-2, Tinklo siurblys TS-12 (1920NDC22AP001)				BŖEŽNIO ŽYMOJO 140121S1RSL-02-TP-PVA.BR04		LAPAS	LAPŲ	LAIKA
						4	35	A

Tinklo siurblys TS-12 (1920NDC22AP001)



Vizuota el. parašu

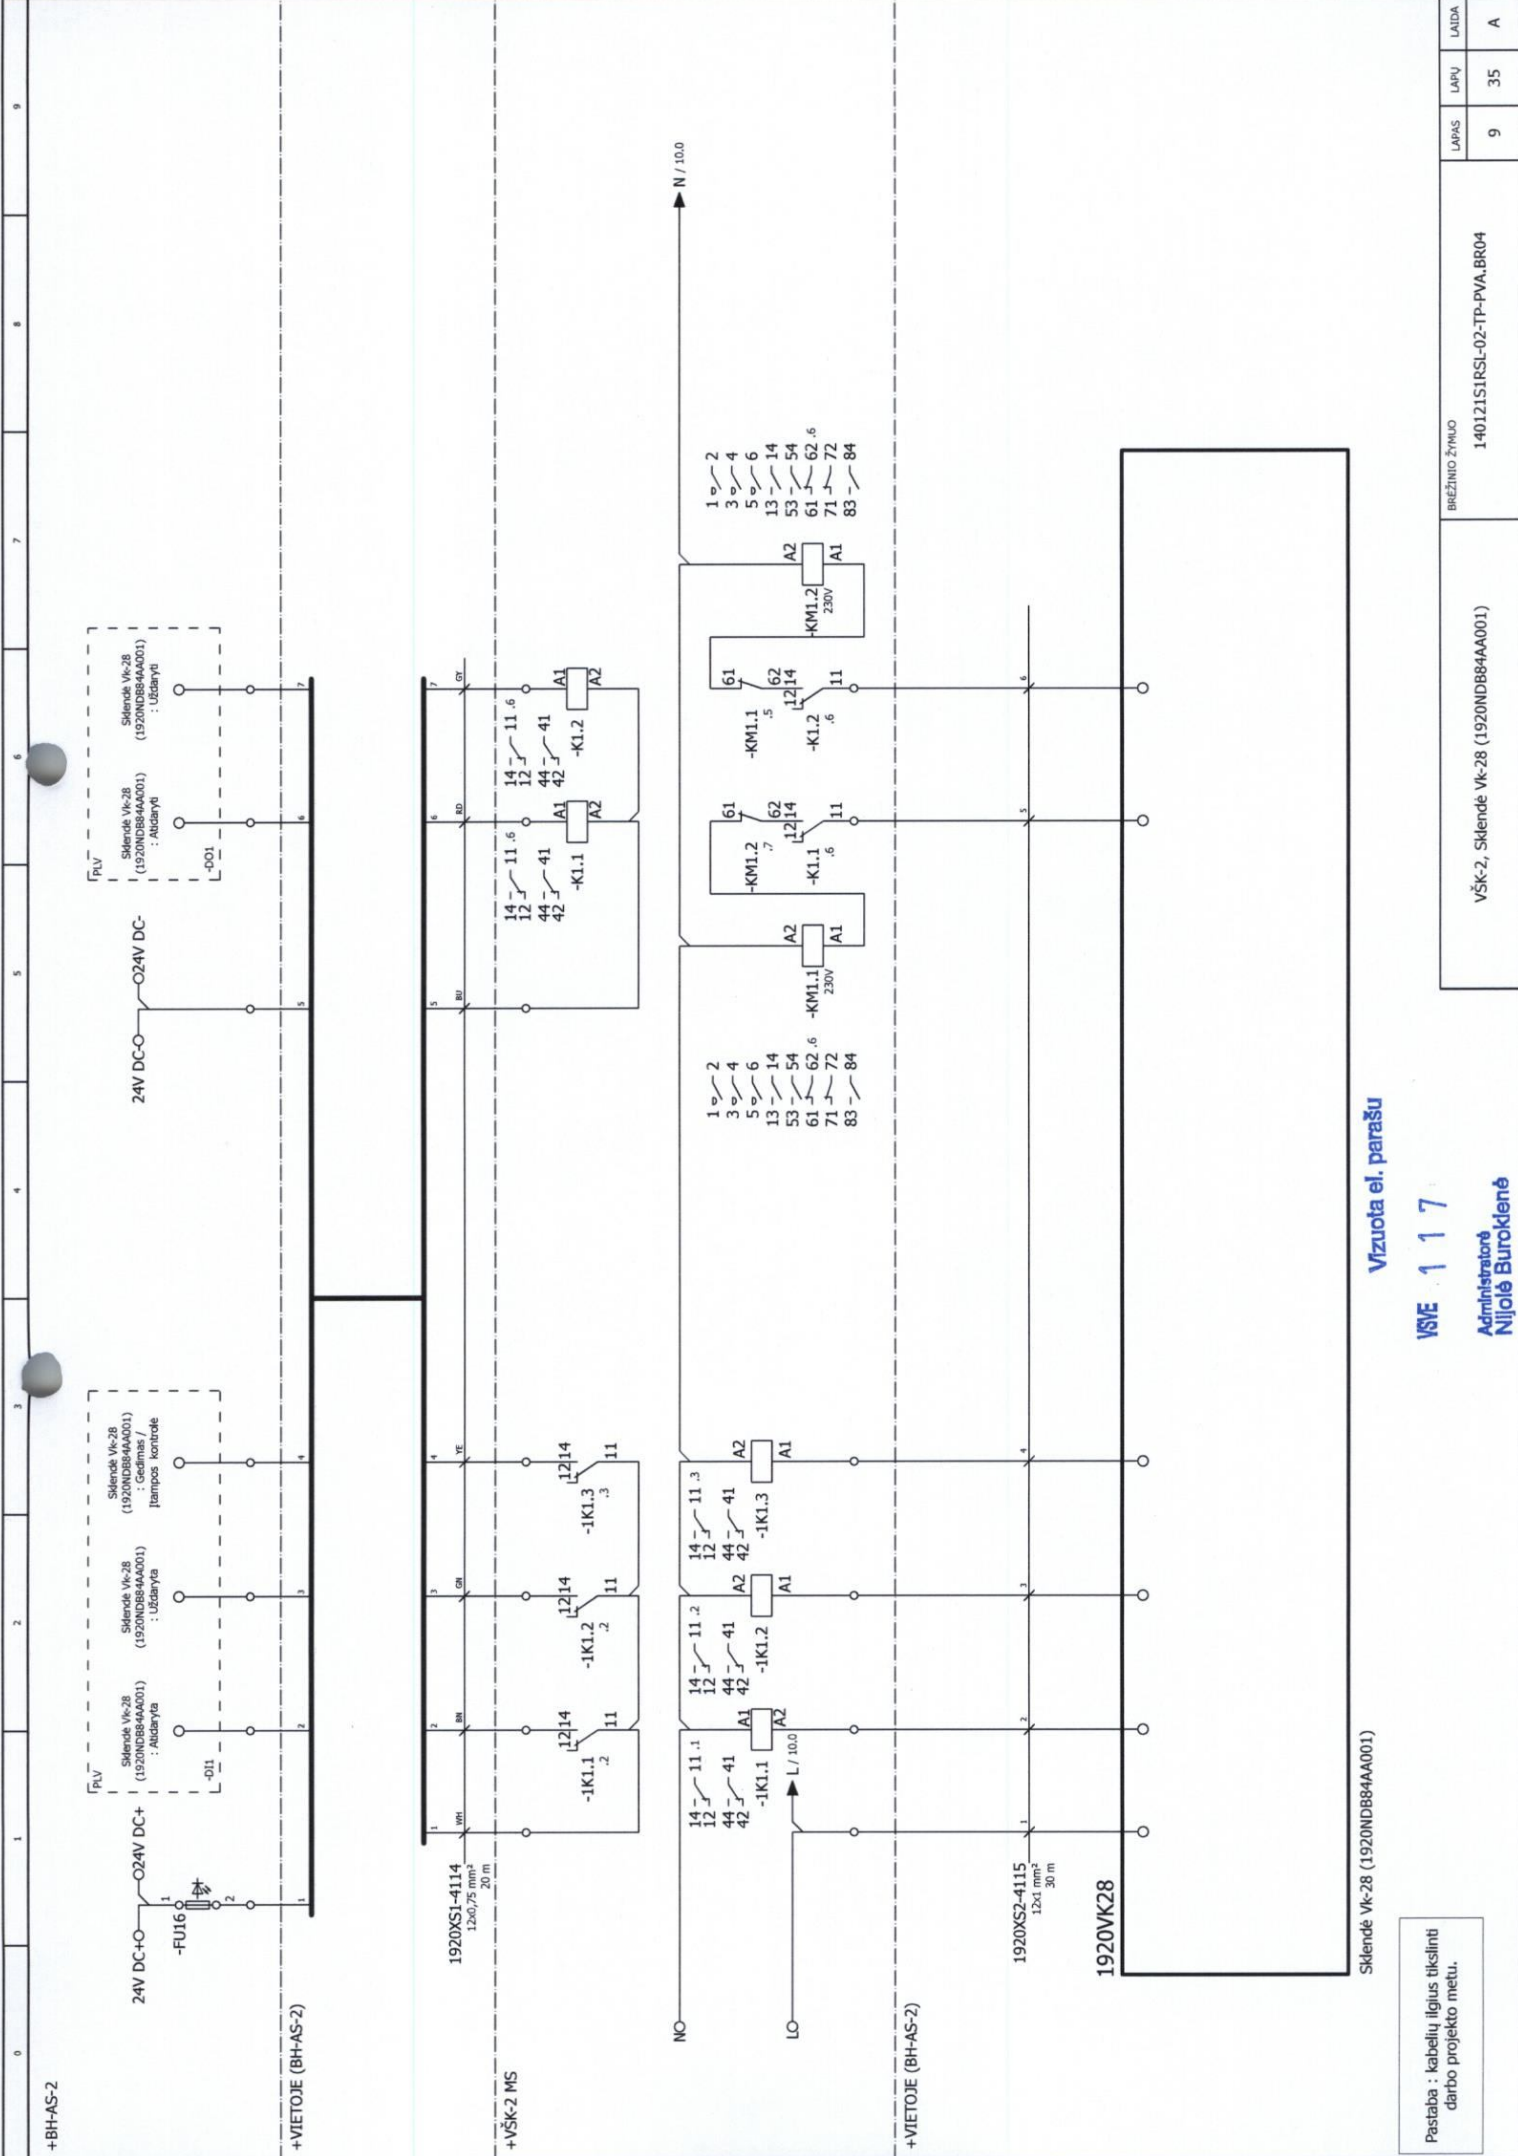

Pastaba : kabelių ilgius tikslinti
darbo projekto metu.

Sklendė VŠK-28 (1920NDB84AA001)

Vizuota el. parašu

VSVE 1 1 7


Administratorė
Nijolė Burokienė

VŠK-2, Sklendė VŠK-28 (1920NDB84AA001)

BREŽINIO ŽYMO

140121S1RSI-02-TP-PVA, BR04

LAPAS	LAPŲ	LADA
9	35	A

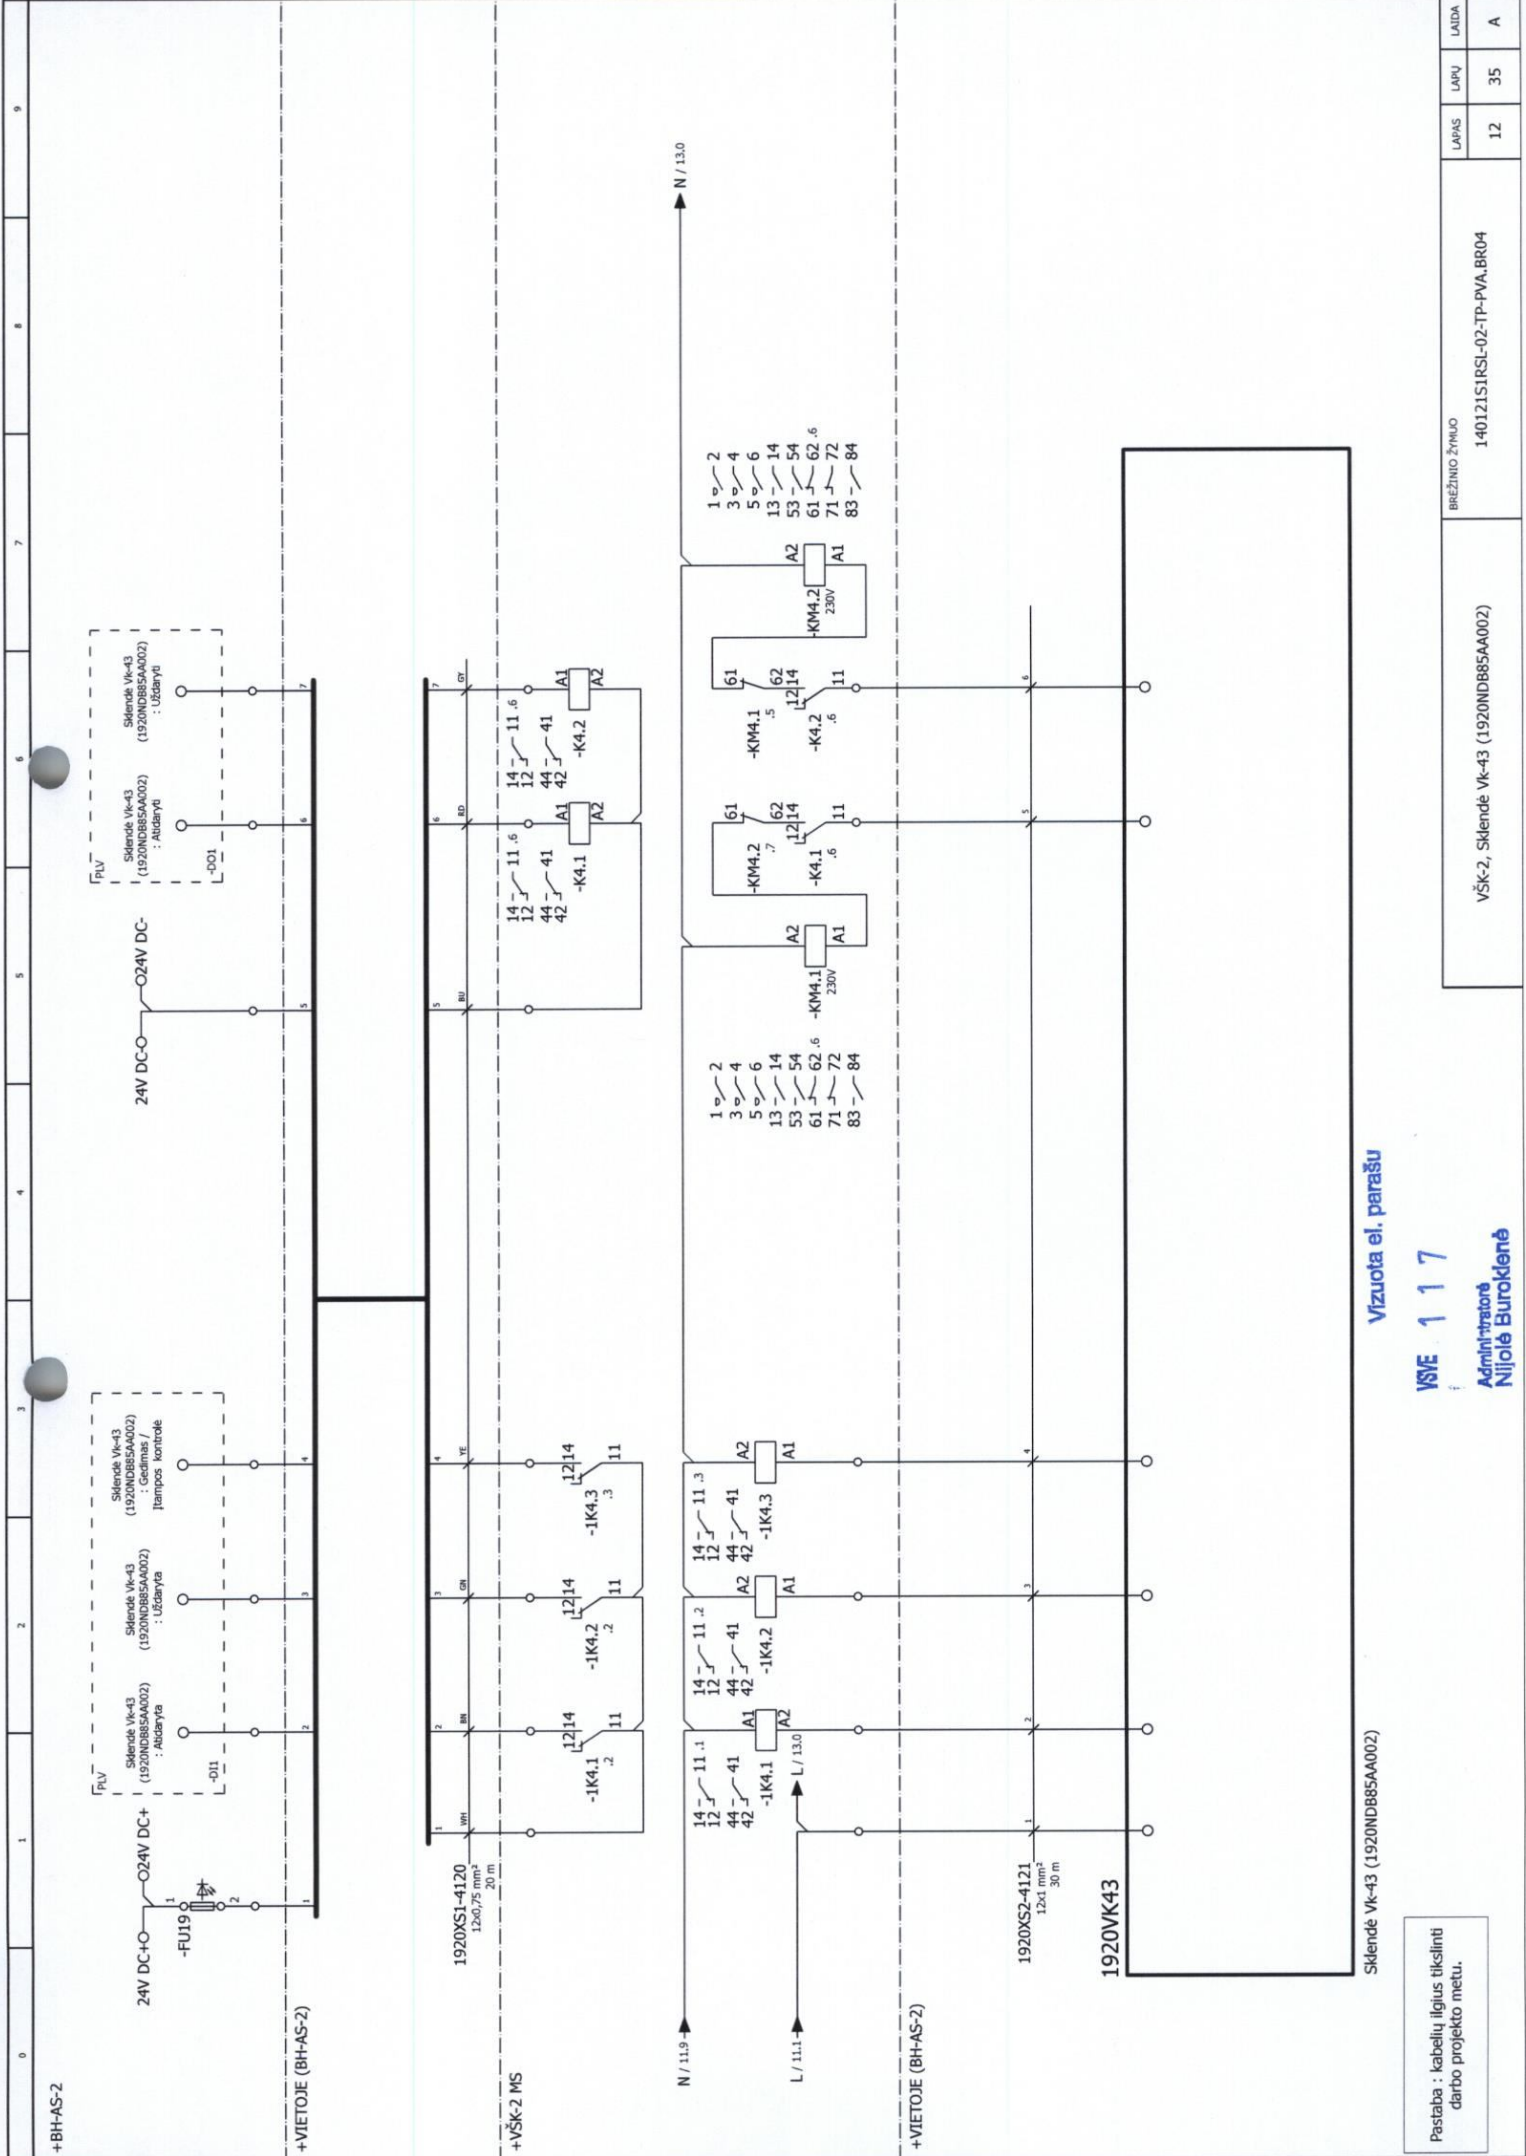

+BH-AS-2

+VIETUJE (BH-AS-2)

+VŠK-2 MS

+VIETUJE (BH-AS-2)

Sklendė Vĳ-43 (1920NDB85AA002)

Vĳzuota el. parašu


Pastaba : kabelių ilgius tikslinti darbo projekto metu.

VSVE 1 1 7
Administratorė
Nijolė Burokenė

VŠK-2, Sklendė Vĳ-43 (1920NDB85AA002)

BREŽINIO ŽYMĖJO
140121S1RS1-02-TP-PVA, BR04

LAPAS	LAPŲ	LAIŠA
12	35	A

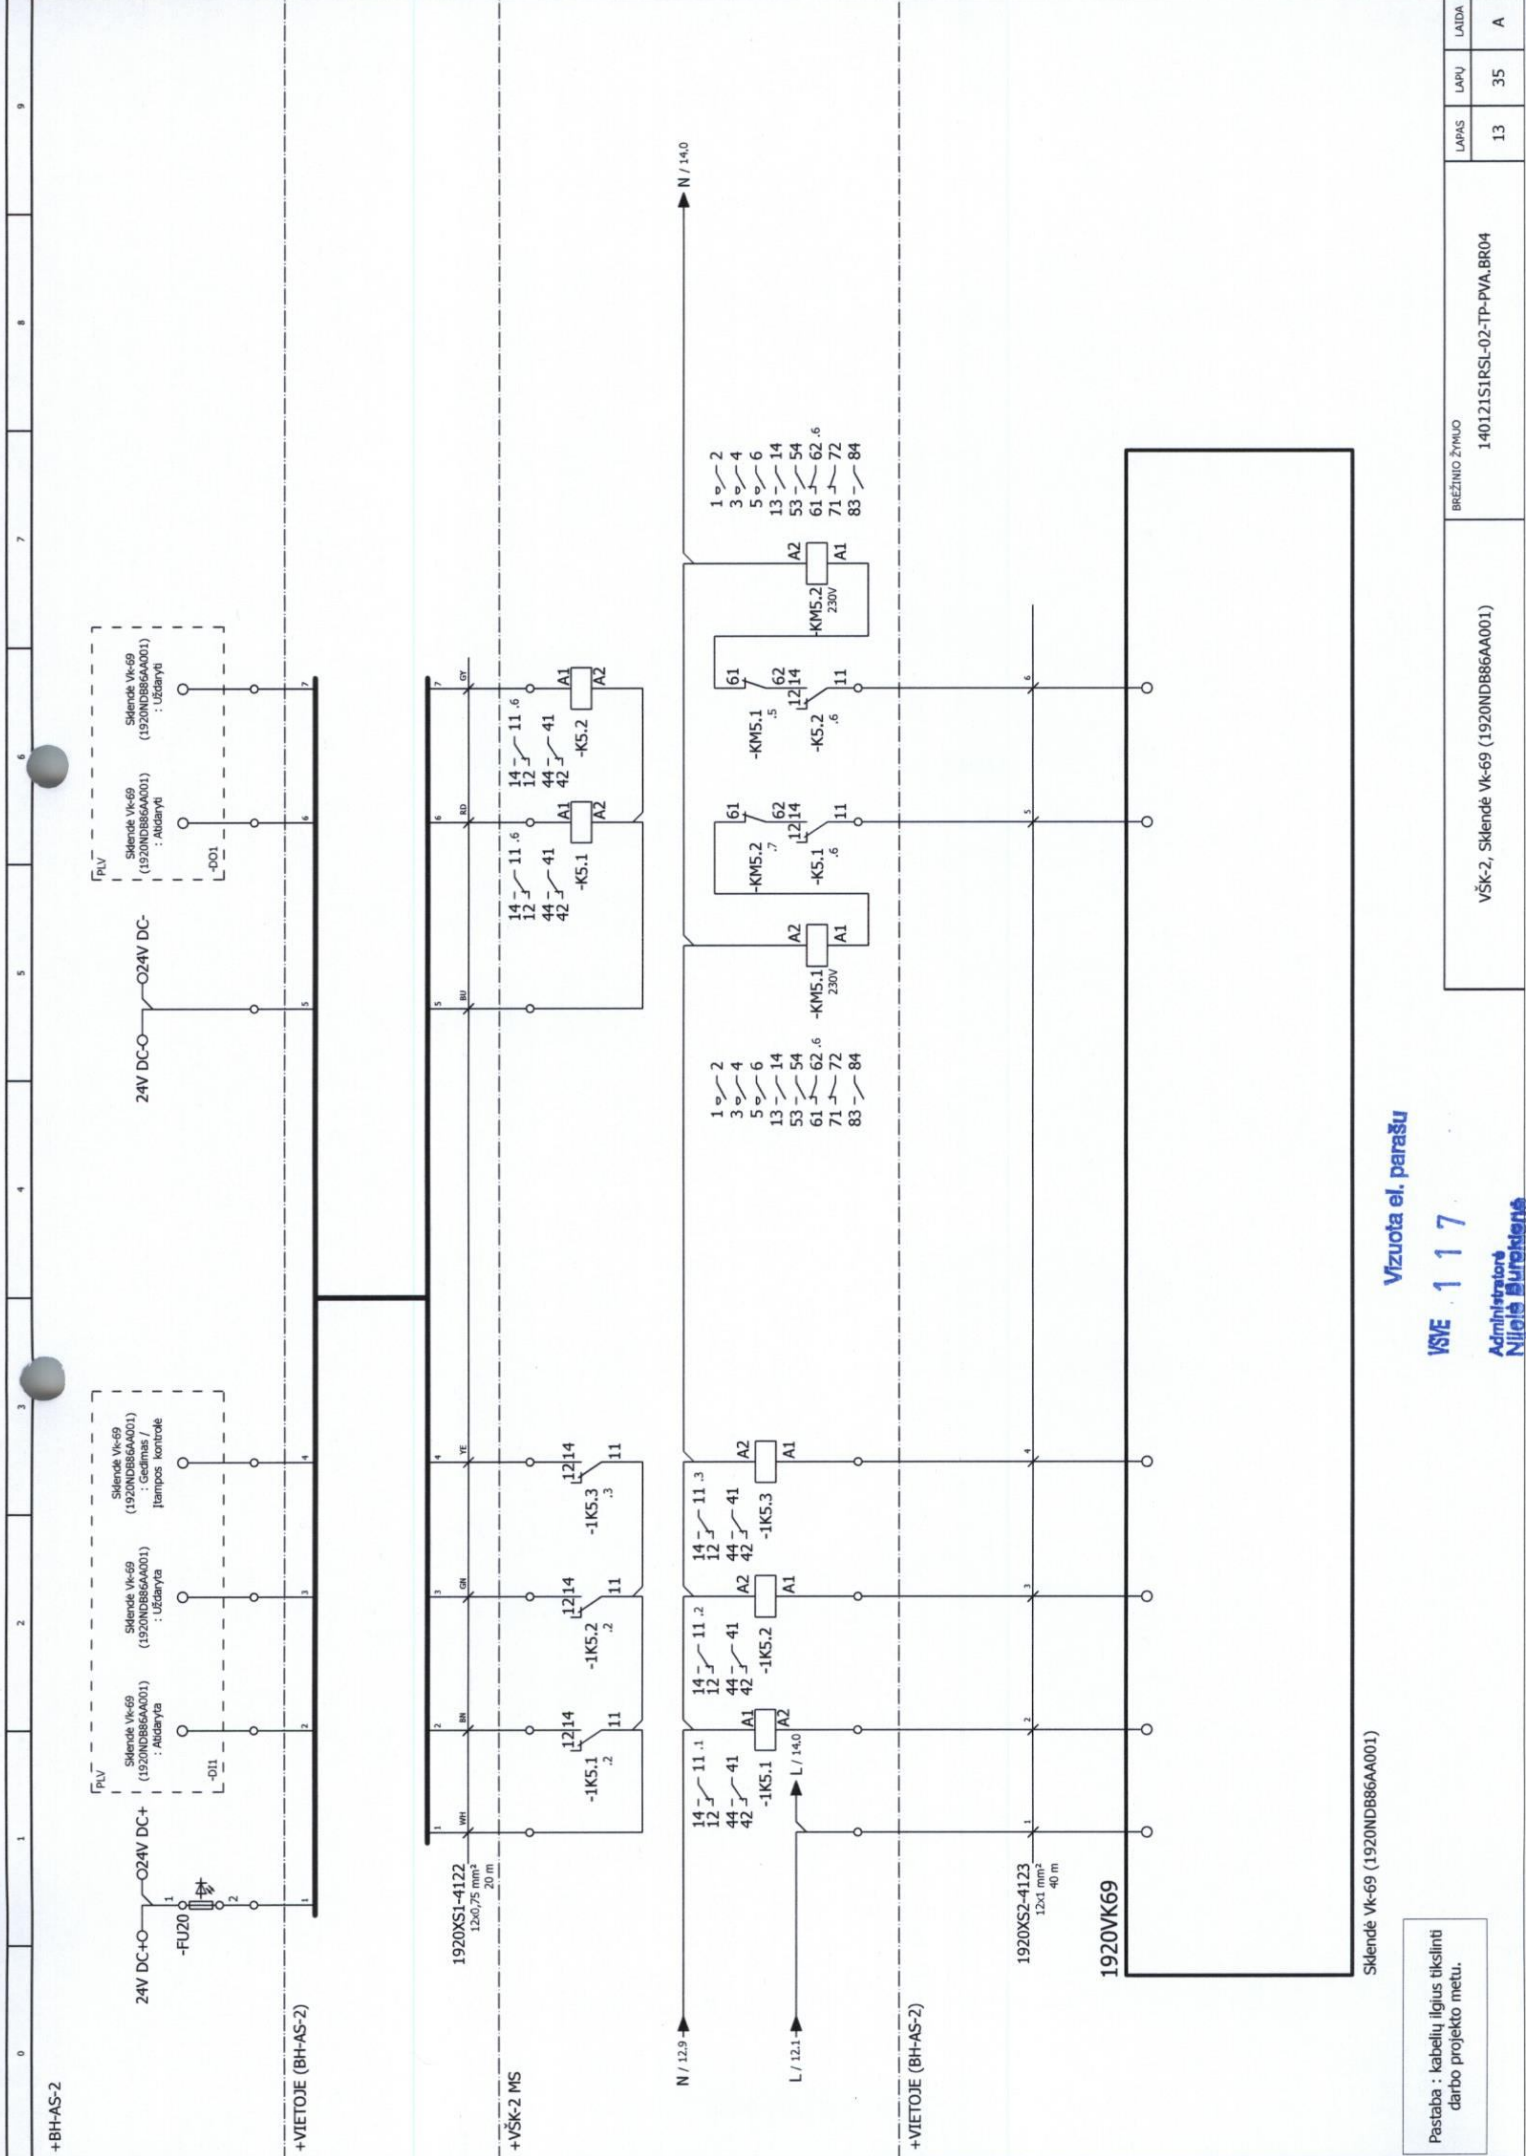


Vizuoja el. parašų

ISVE 117

Administratore
Nijolė Bureikienė

Pastaba : kabelių ilgius tikslinti
darbo projekto metu.

VŠK-2, Sklendė Vt-69 (1920NDB86AA001)		BREŽINIO ŽYMULS	LAPAS	LAPŲ	LAIKA
		140121SIRSL-02-TP-PVA.BR04	13	35	A

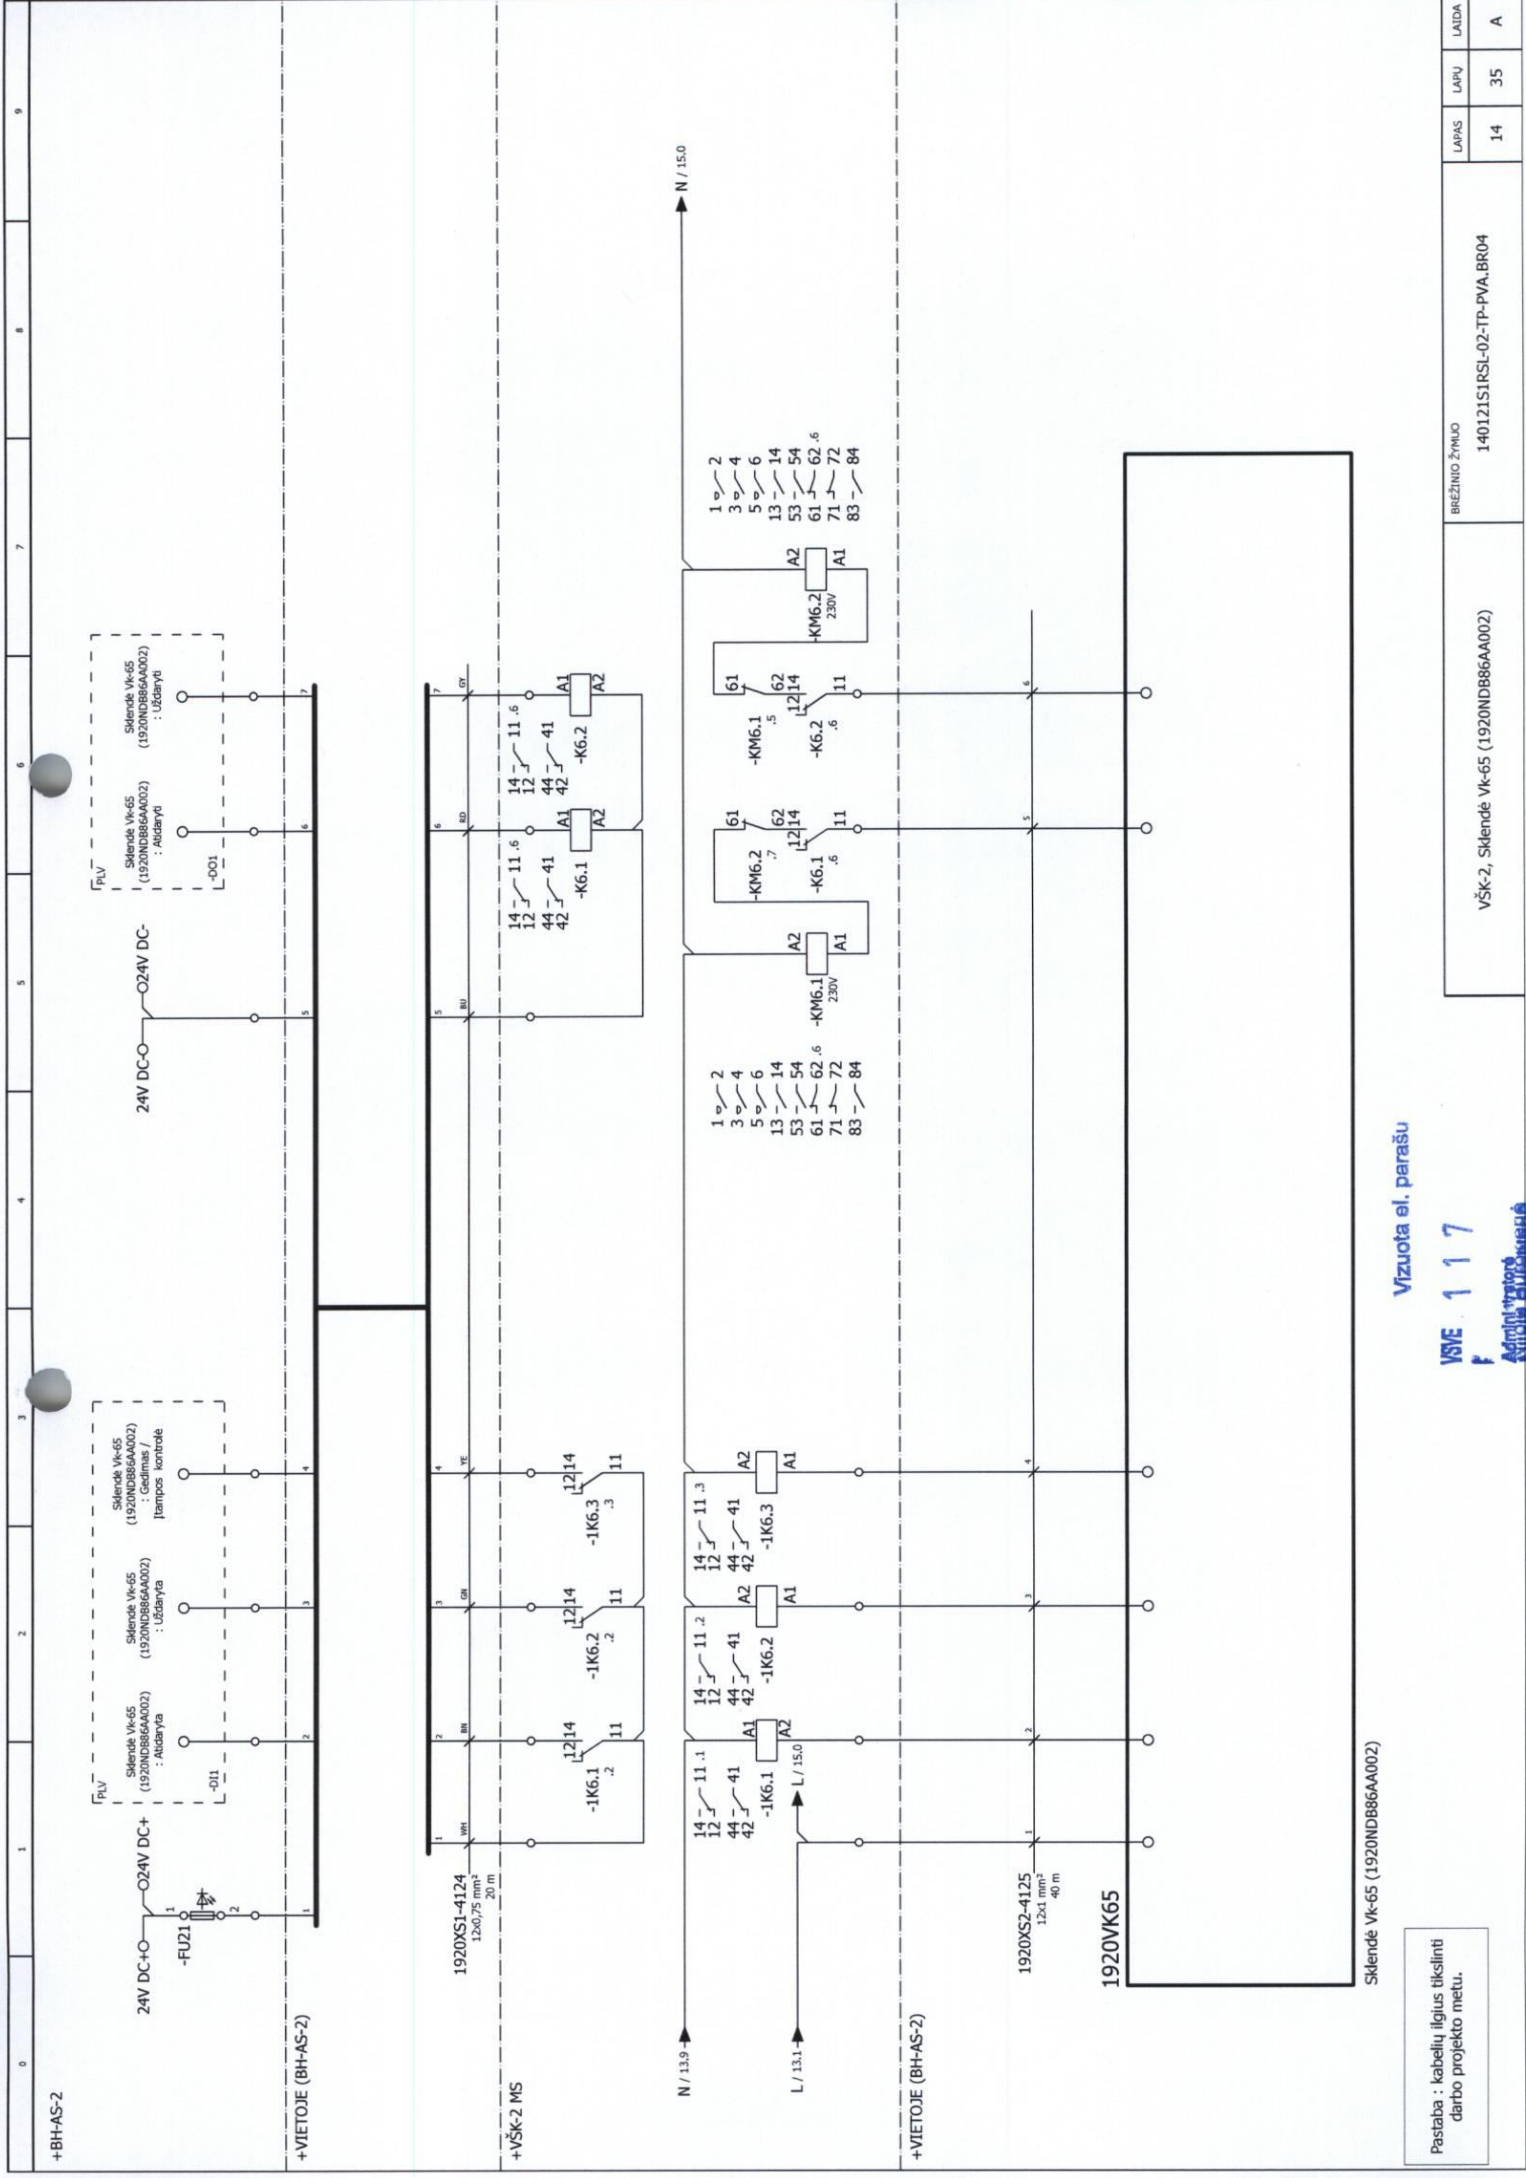


Vizuota el. parašu

VSIE 117
F
Administruojamas
Nacionalinis

Sklendė V6-65 (1920NDB86AA002)

Pastaba : kabelių ilgius tikslinti
darbo projekto metu.


VŠK-2, Sklendė V6-65 (1920NDB86AA002)				BRĖŽIMO ŽYMŲ		140121S1RSL-02-TP-PVA.BR04	
LAPAS	LAPŲ	LAIŠA	A	14	35	A	A

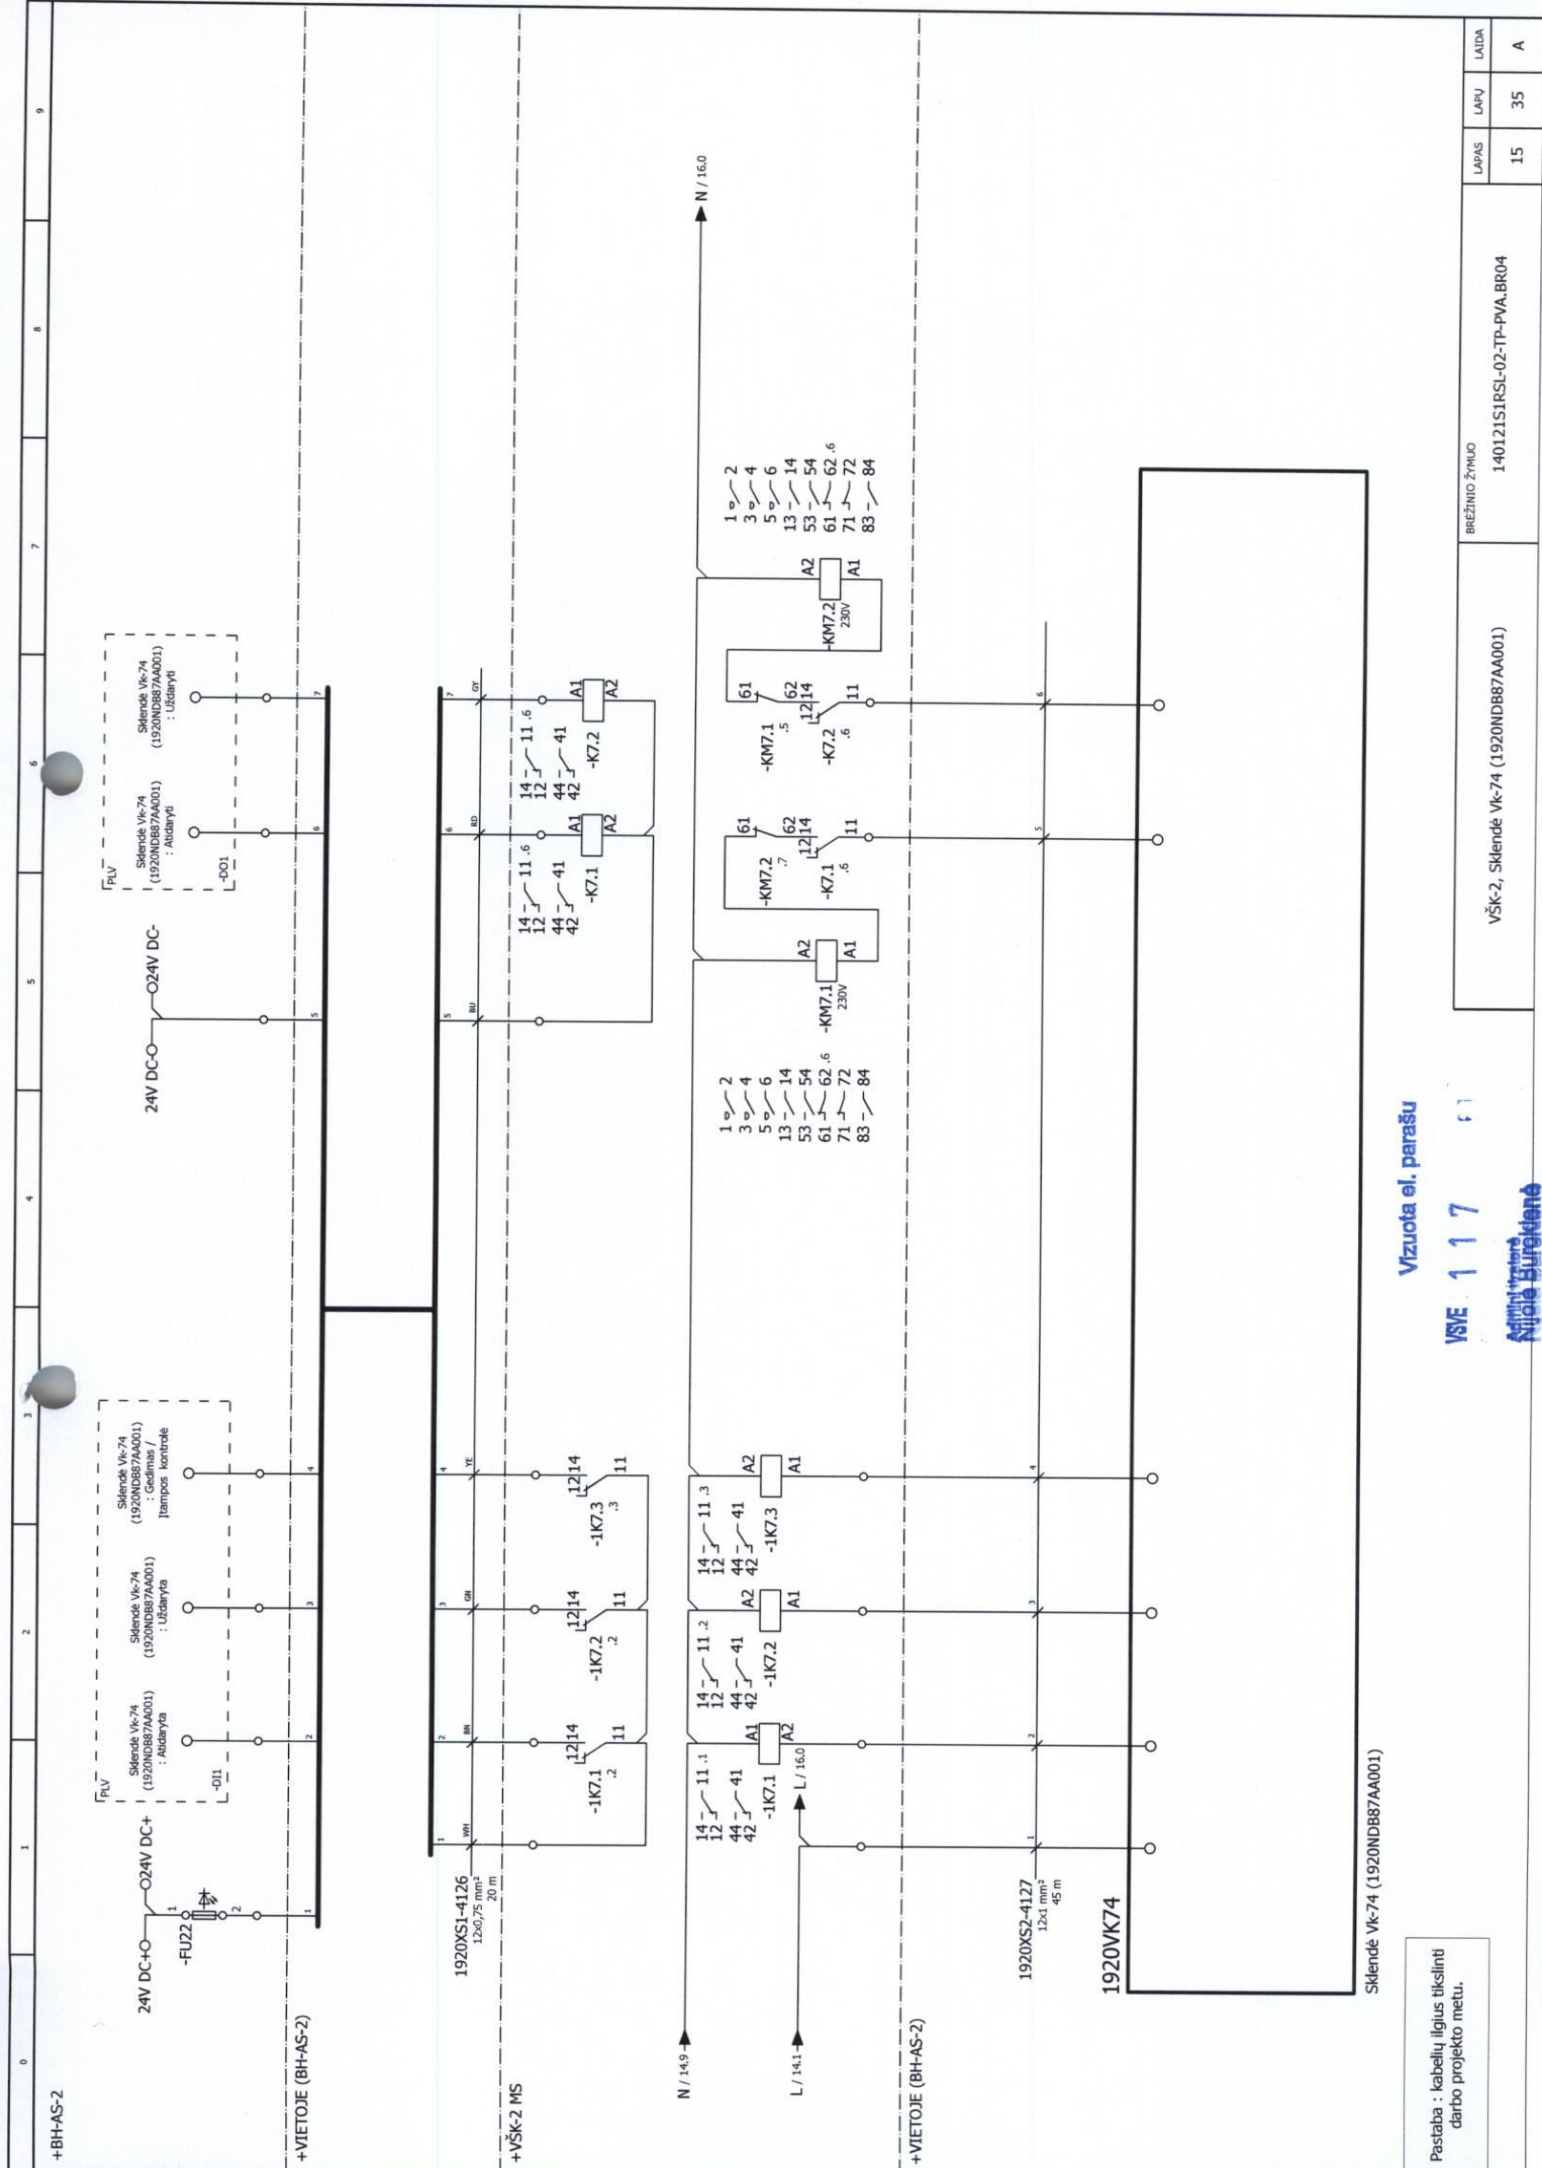

Vizuota el. parašu
VŠE 117
Nacionalinio Vėliavos
Būro

Pastaba : kabelių ilgius tikslinti
darbo projekto metu.

VŠK-2, Sklendė VŠK-74 (1920NDB87AA001)			BŖEŽINIO ŽYMOJO		140121S1RSL-02-TP-PVA.BR04	
LAPAS	15	LAPŲ	35	LAIDA	A	

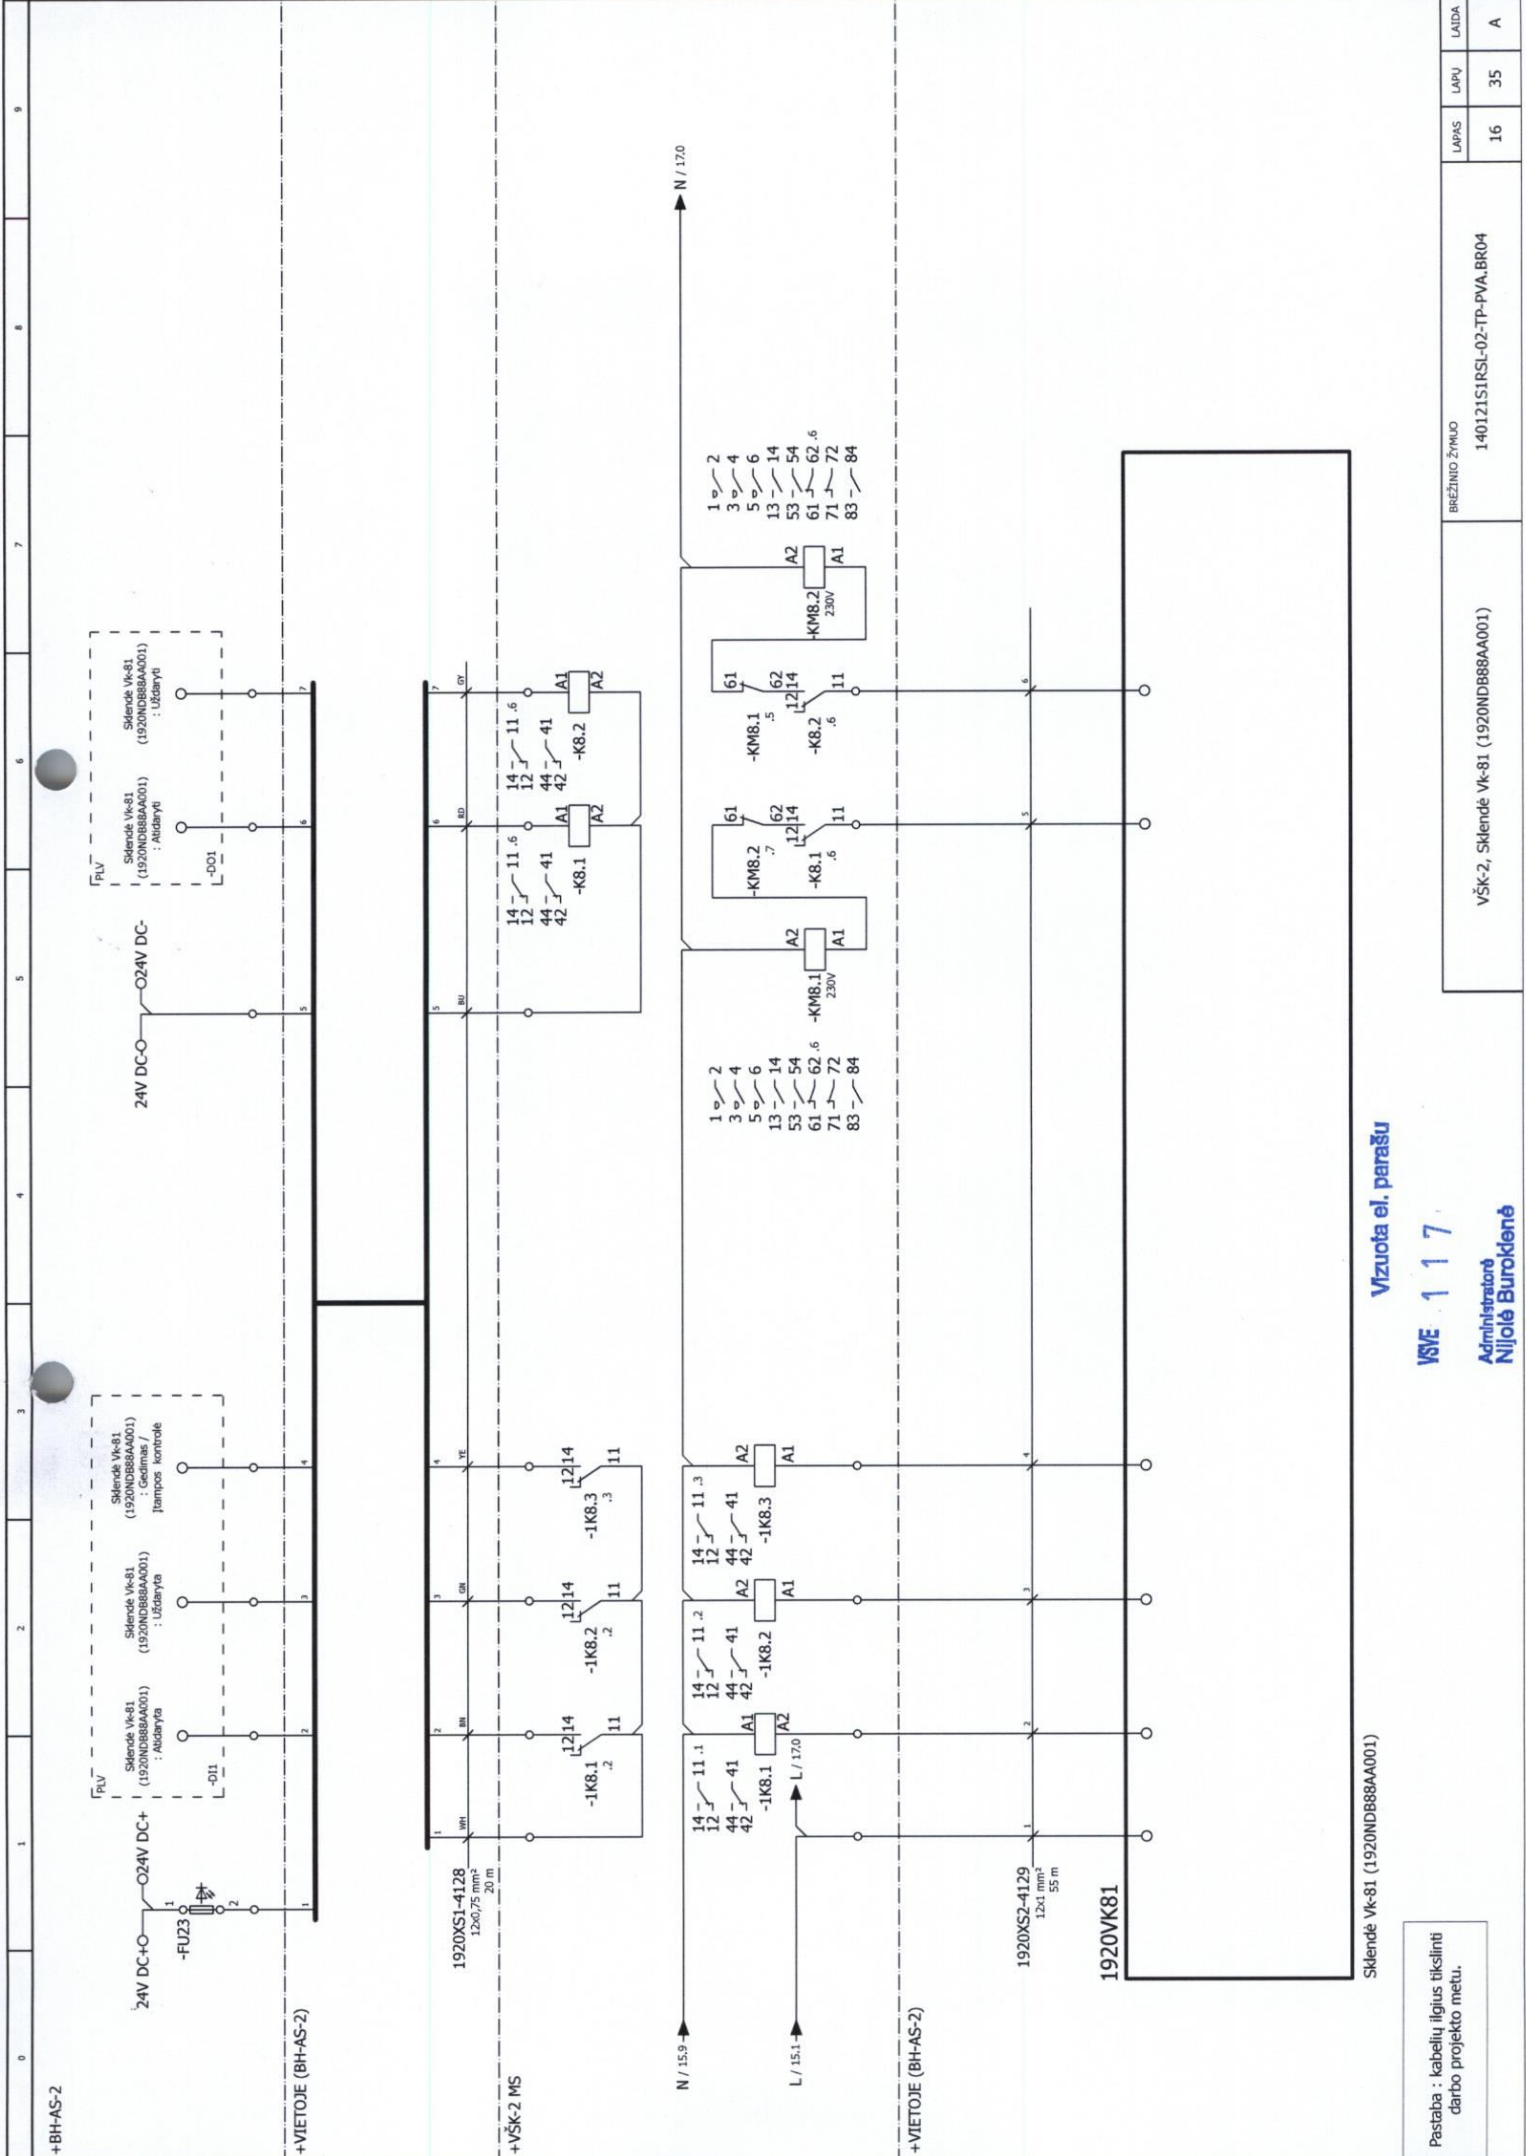

Pastaba : kabelų ilgius tikslinti
darbo projekte metu.

Skėdė VŠK-81 (1920NDB88AA001)

Vizuota el. parašu

VŠE 1 1 7
Administratorė
Nijolė Burakienė

140121S1RSL-02-TP-PVA.BR04			BŖEŽINIO ŽYMOLO	
VŠK-2, Skėdė VŠK-81 (1920NDB88AA001)			LAPAS	LAPŲ
			16	35
			LAIDA	
			A	

