


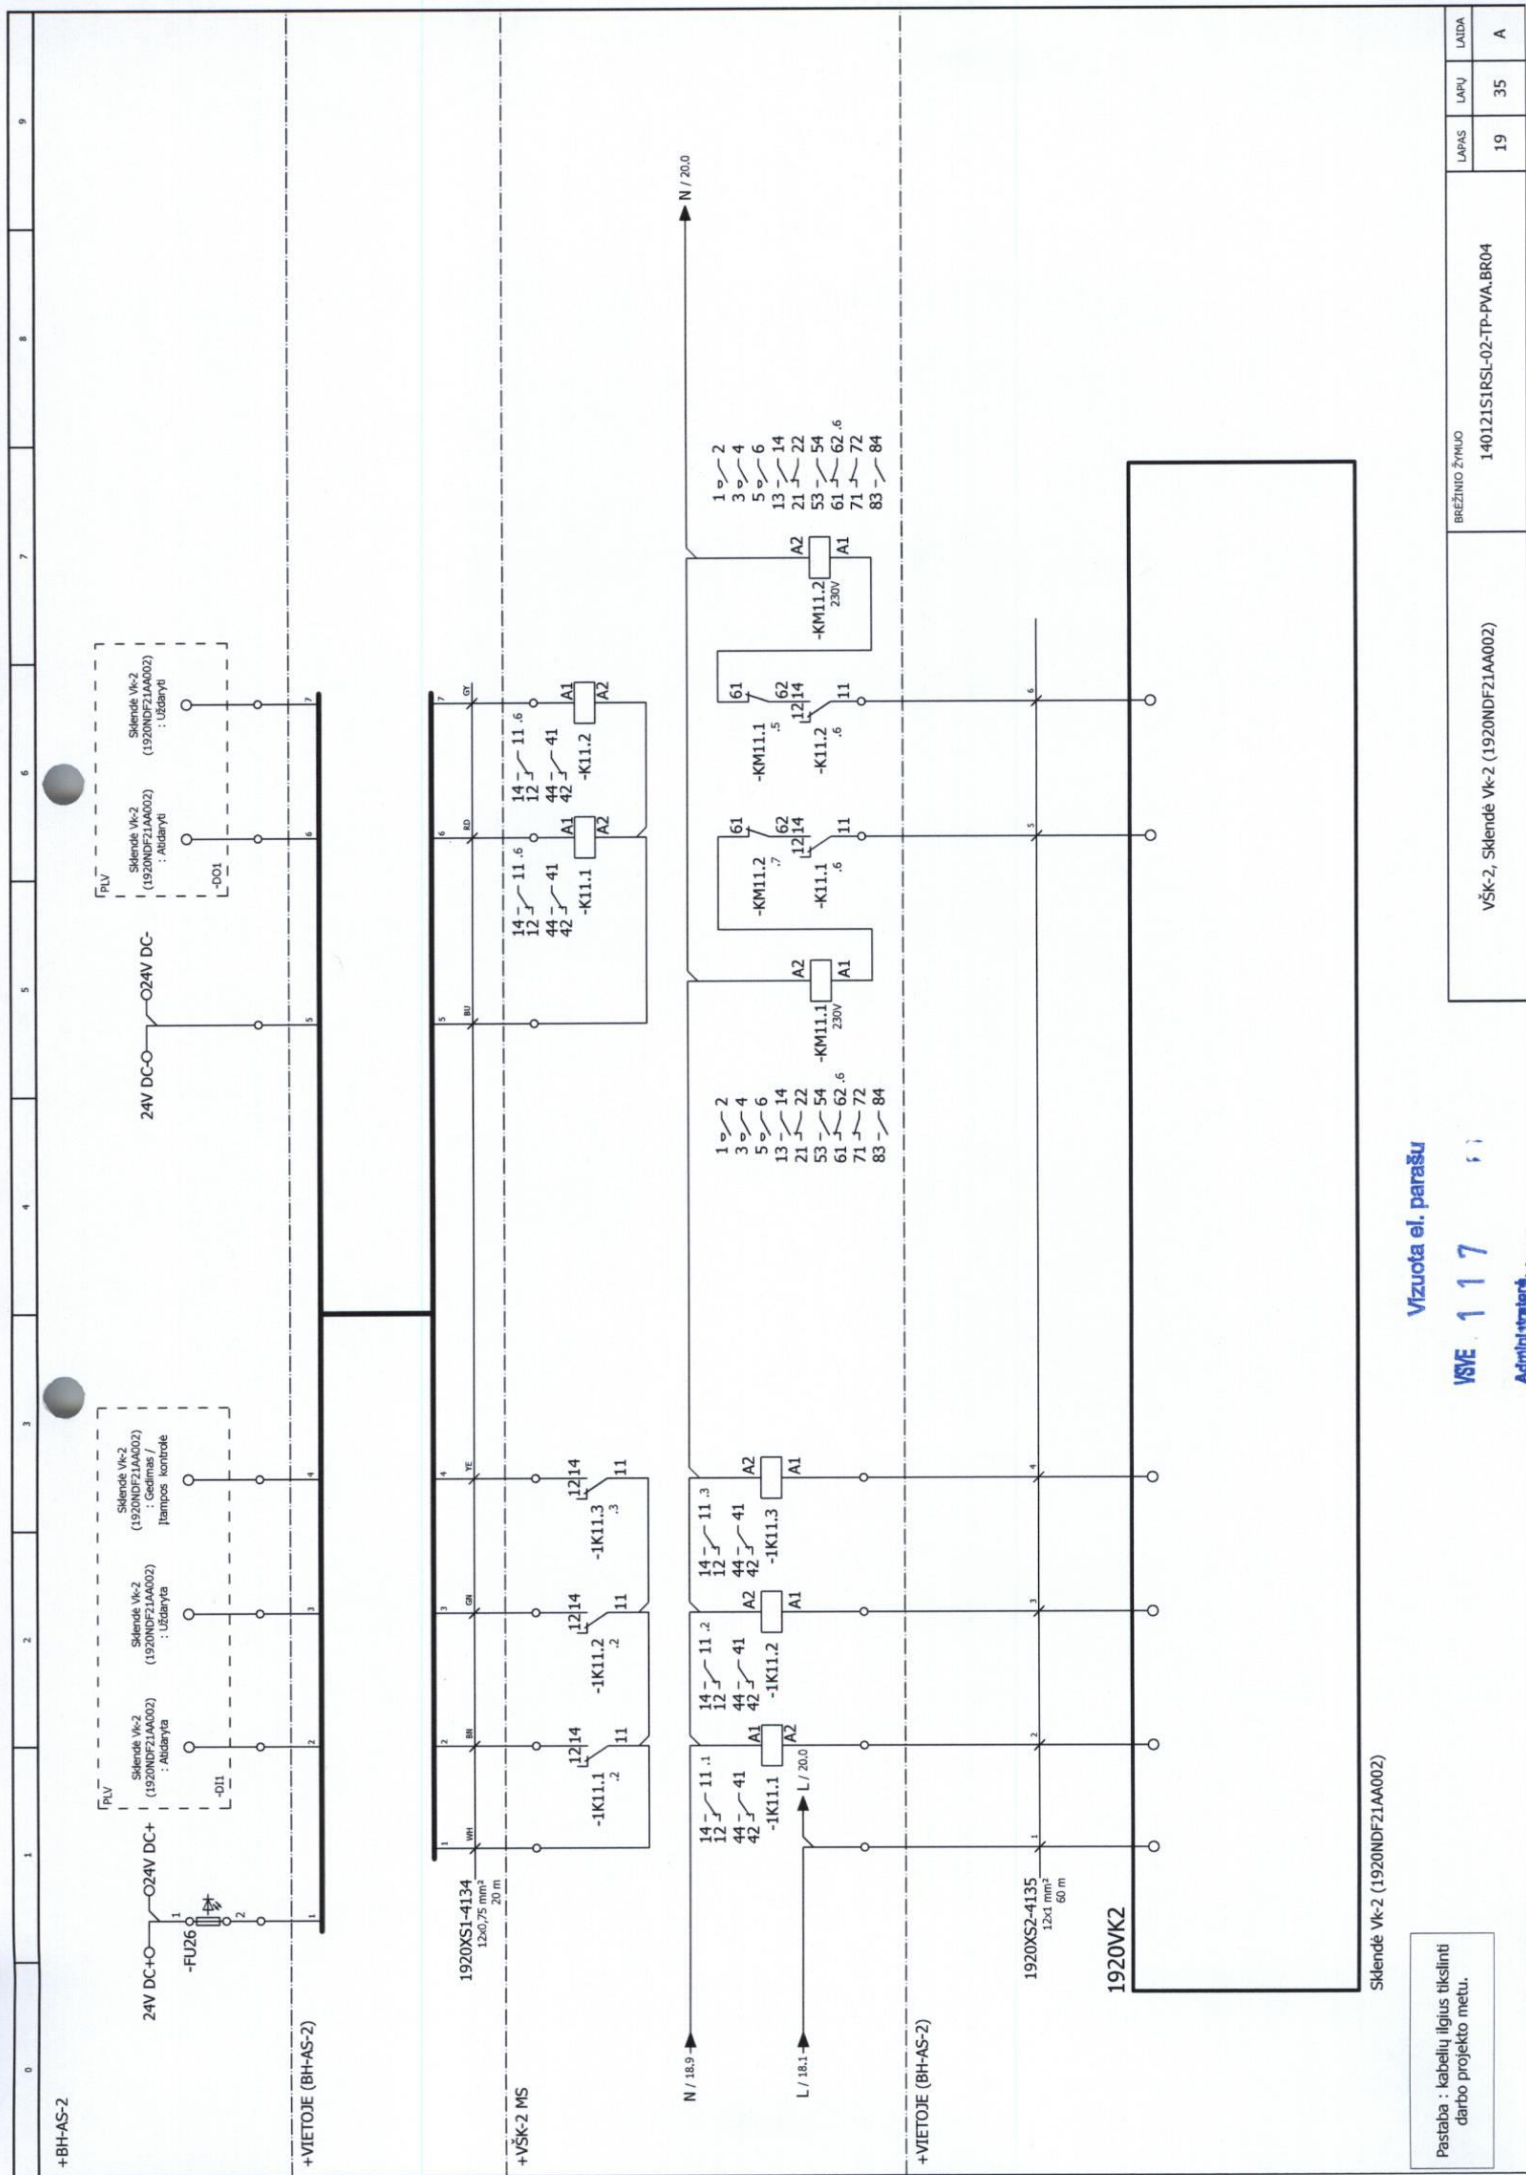

Vizuota el. parašu


VSVE 117

Adm. stat. Nr. 140121S1RSL-02-TP-PVA.BR04

Skidė Vė-2 (1920NDF21AA002)

Pastaba : kabelų ilgius tikslinti darbo projekto metu.

VŠK-2, Skidė Vė-2 (1920NDF21AA002)				BREŽINIO ŽYMOLO		140121S1RSL-02-TP-PVA.BR04		LAPAS	LAPŲ	LAIDA
								19	35	A

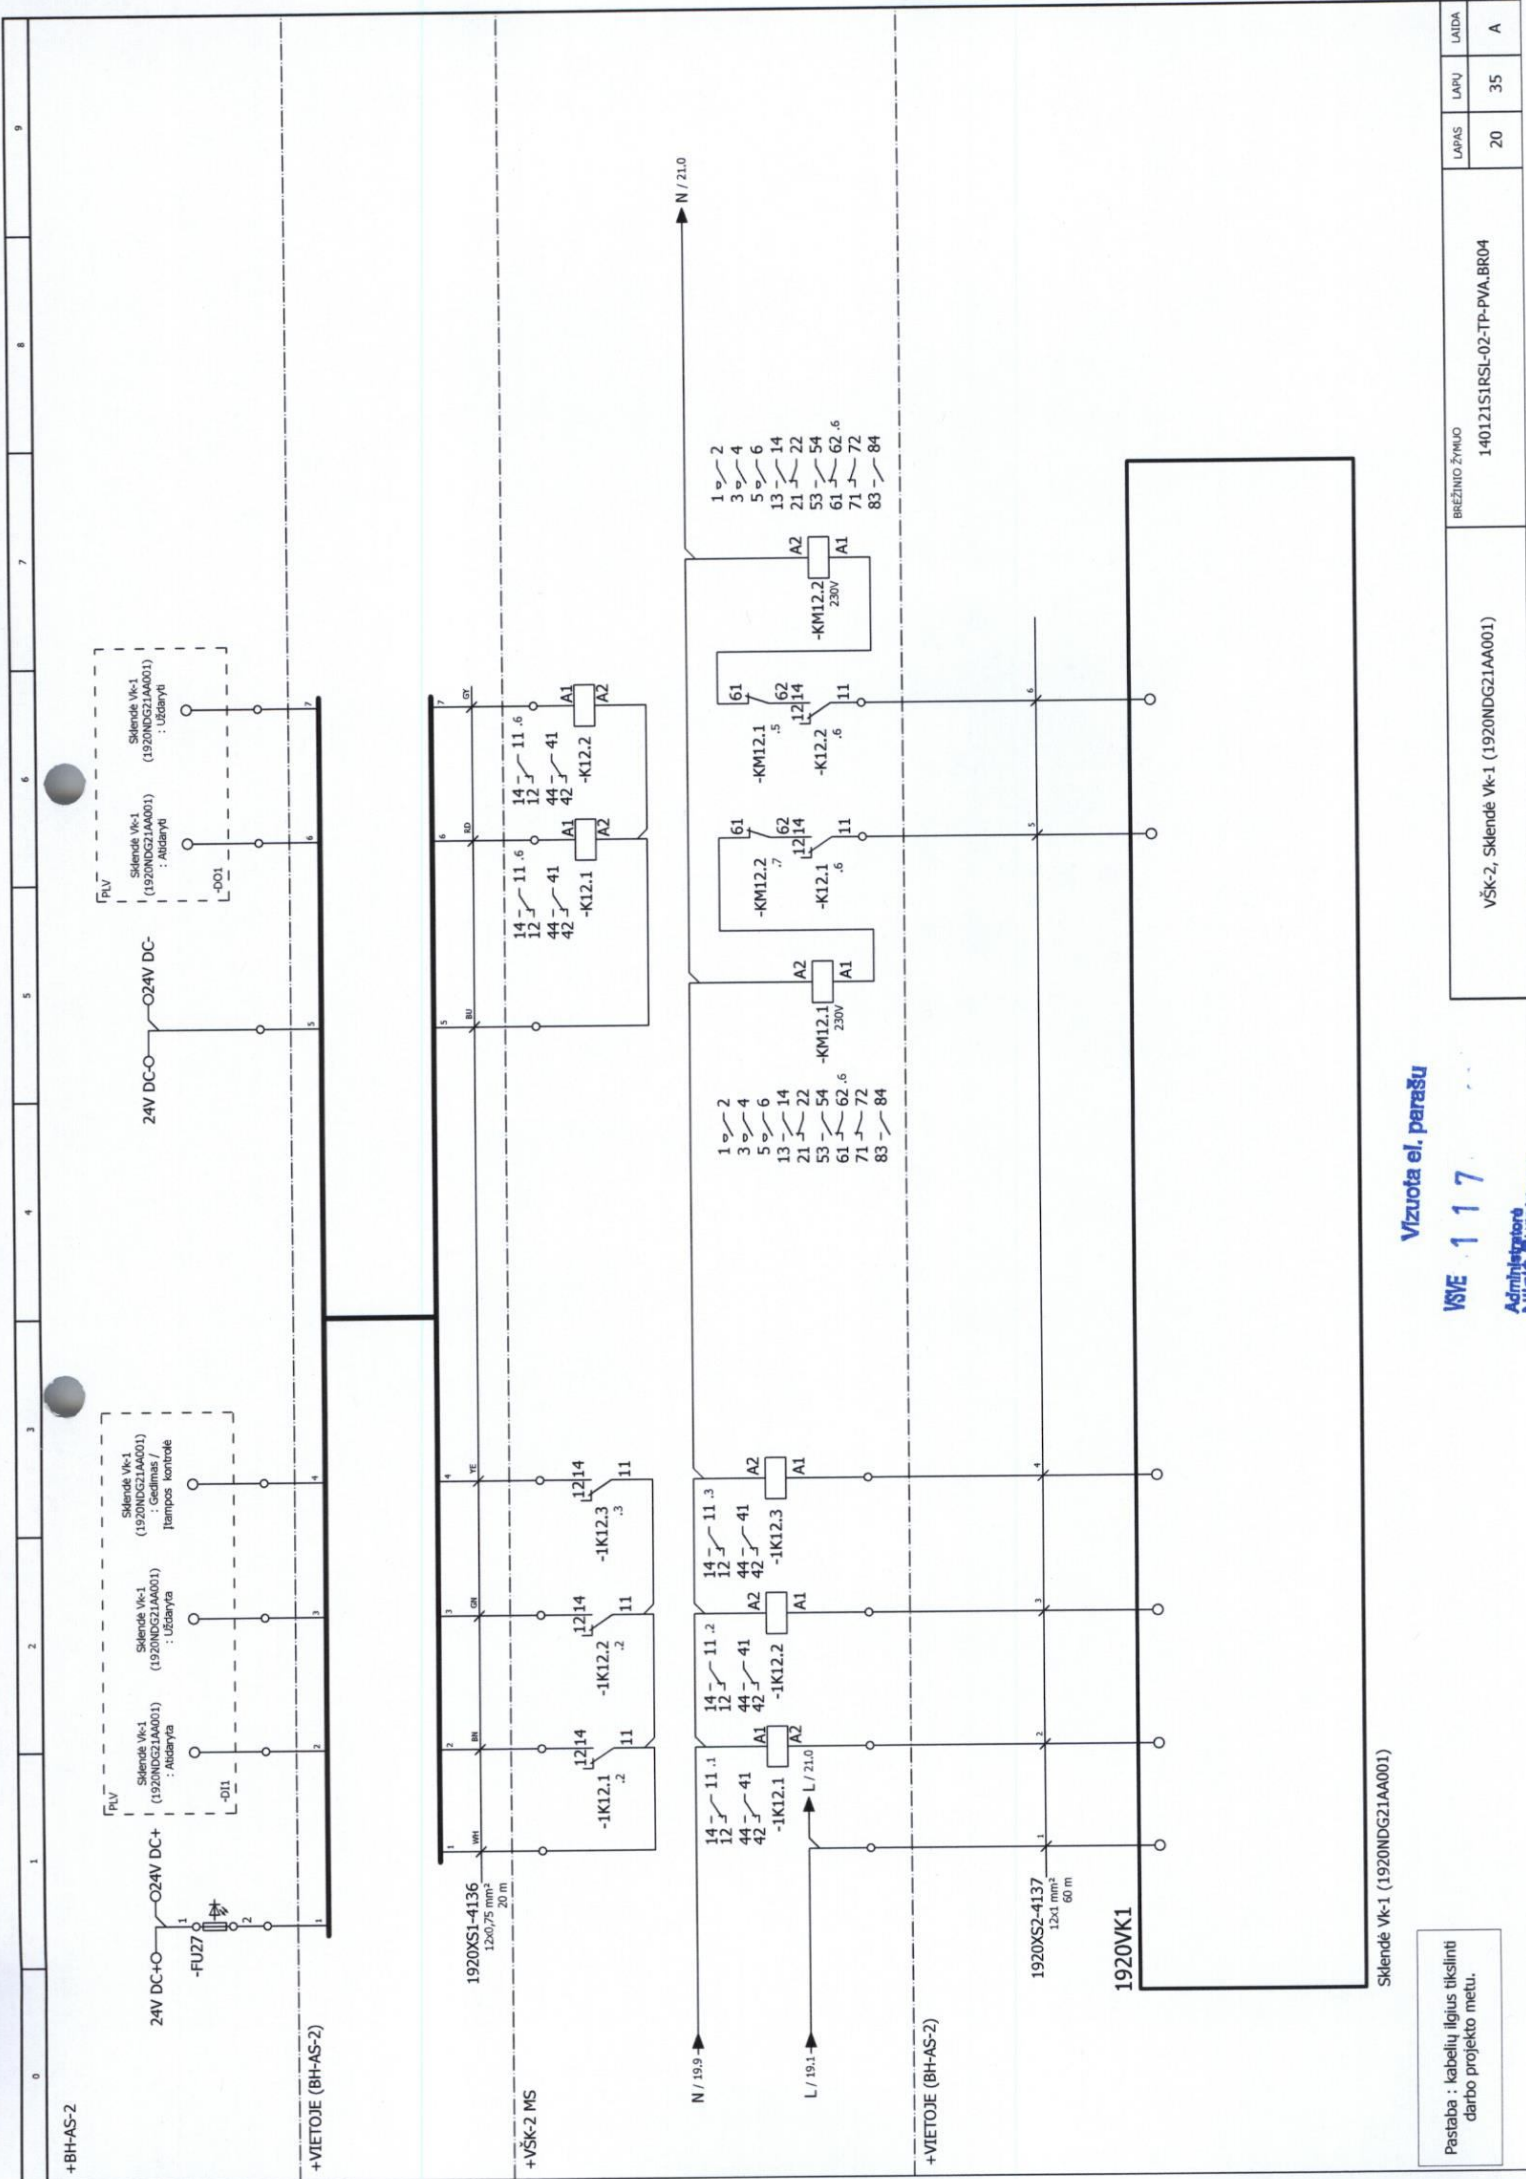

Pastaba : kabelių ilgius tikslinti
darbo projekto metu.

Sklendė Vb-1 (1920NDG21AA001)

Vizuota el. parašu

VSE 117


Administratore
Nijolė Bureikienė

VŠK-2, Sklendė Vb-1 (1920NDG21AA001)

BREŽINIO ŽYMLO

140121S1RSL-02-TP-PVA.BR04

LAPAS	LAPŲ	LAIŠA
20	35	A

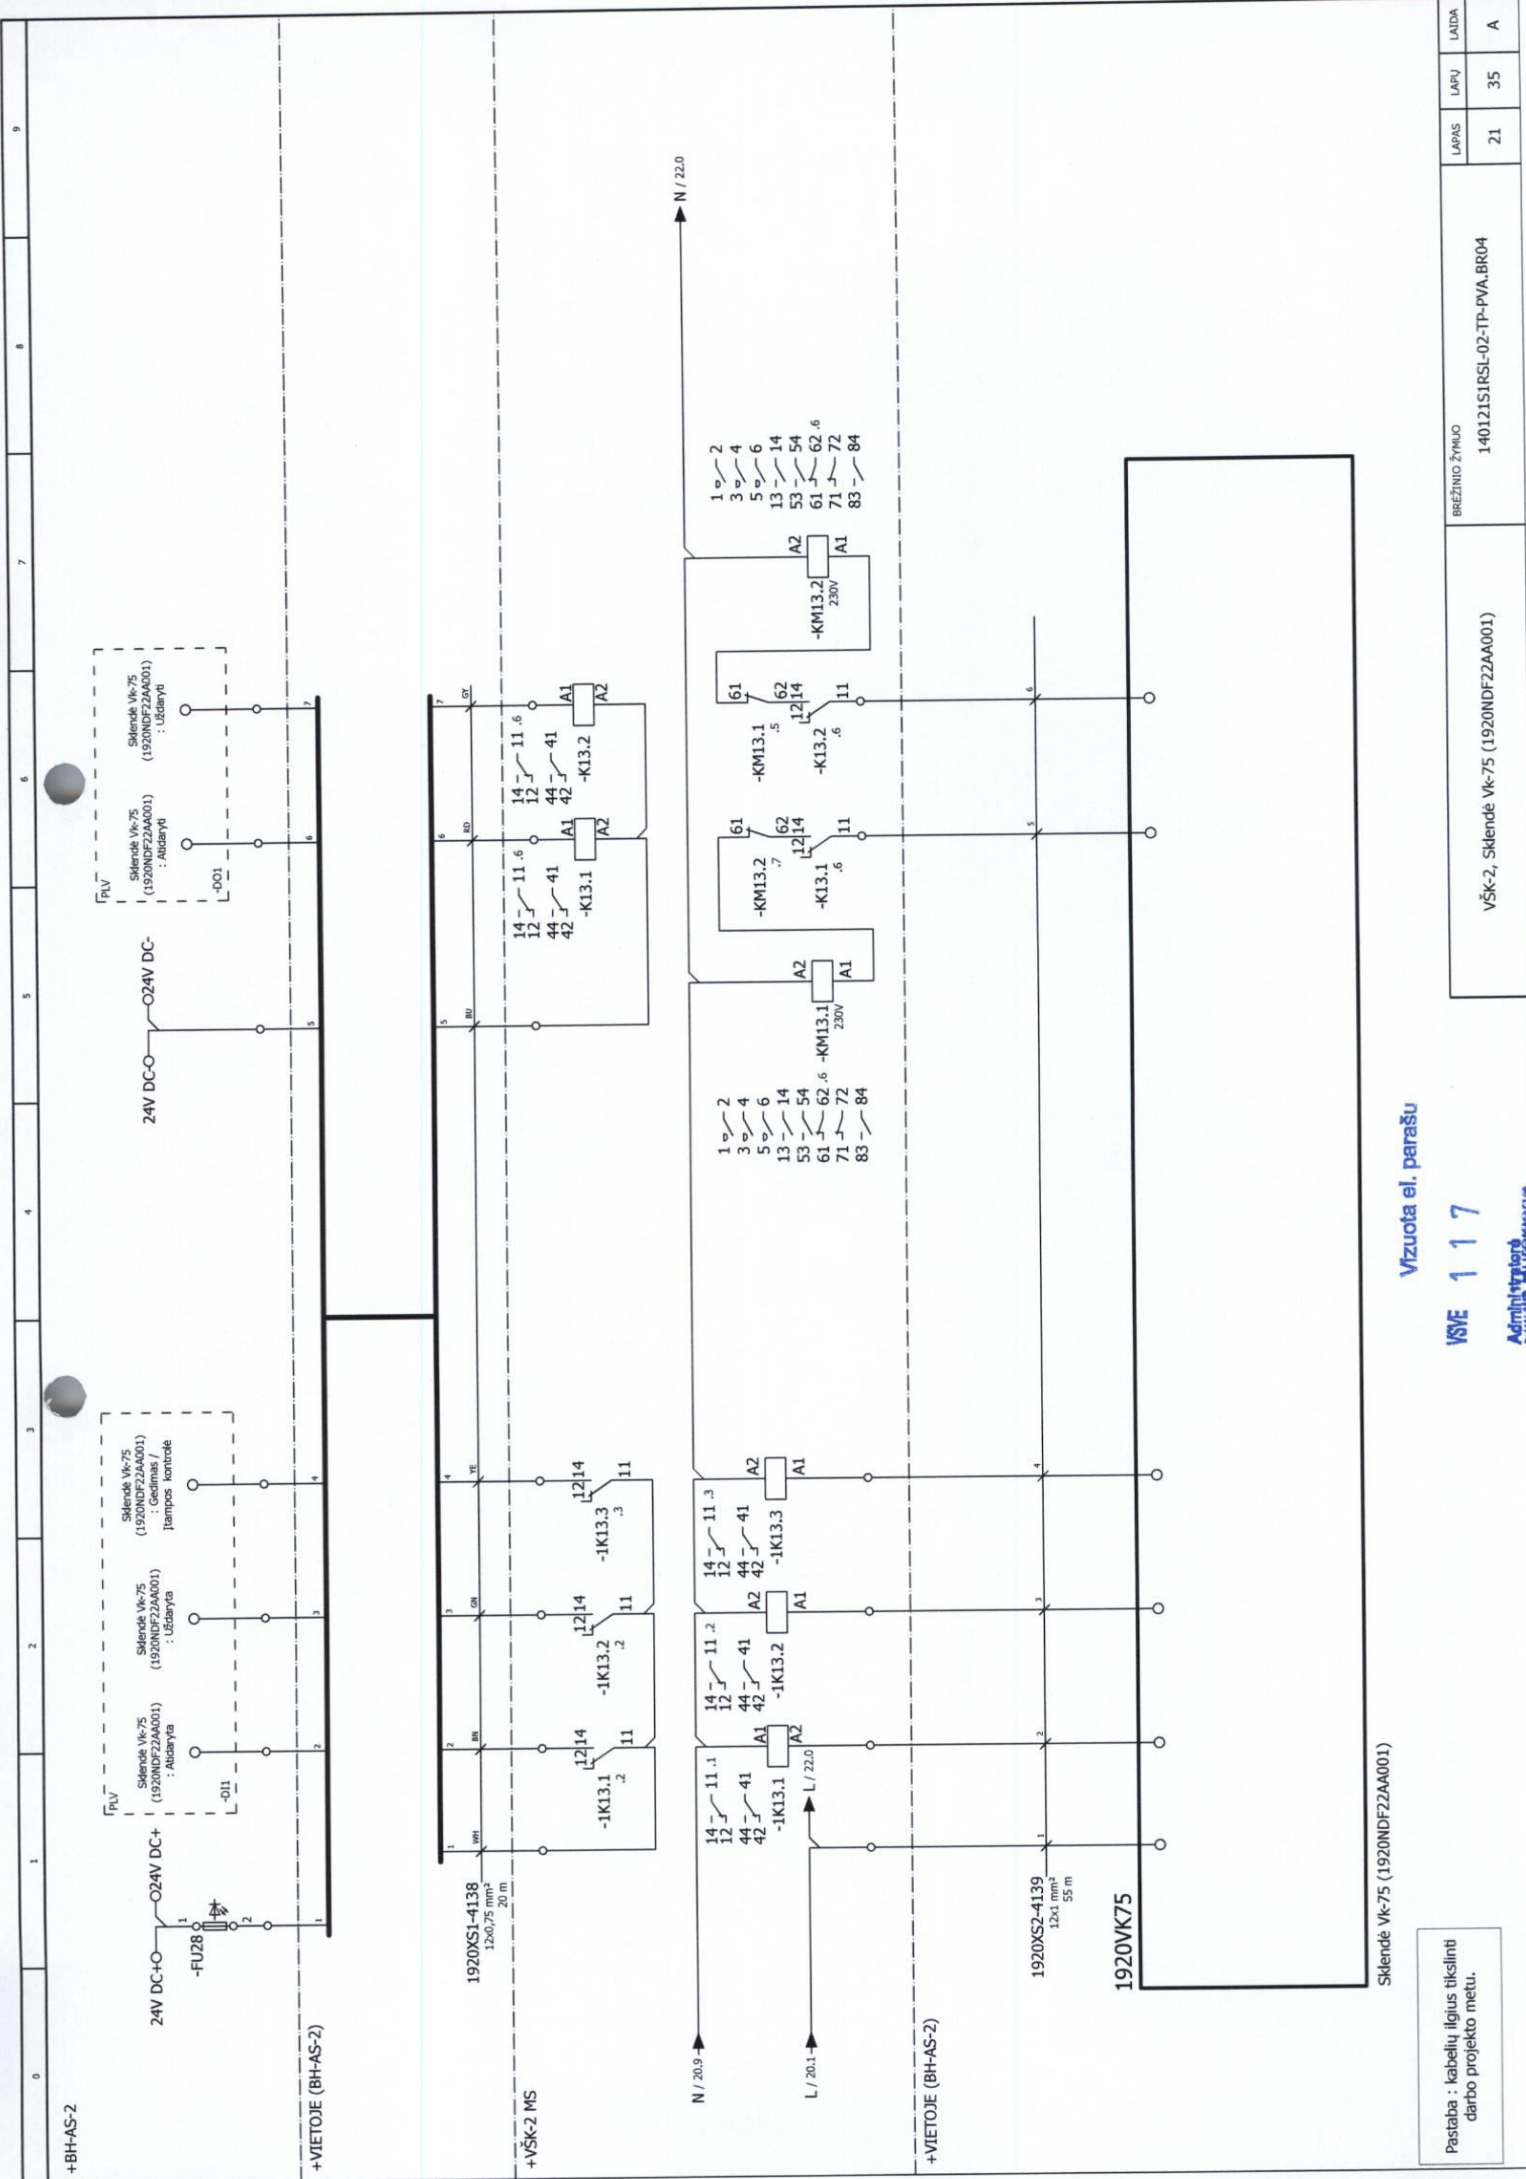

+BH-AS-2

+VIETIJE (BH-AS-2)

+VŠK-2 MS

+VIETIJE (BH-AS-2)

Sklendė VŠK-2 (1920NDF22AA001)

Vizuota el. parašu

Pastaba : kabelių ilgius tikslinti darbo projekto metu.

VŠE 117


Administracija
Nacionalinis Būvinių

VŠK-2, Sklendė VŠK-2 (1920NDF22AA001)

BREŽINIO ŽYMO

140121S1RSL-02-TP-PVA-BR04

LAPAS	21
LAPŲ	35
LAIDA	A

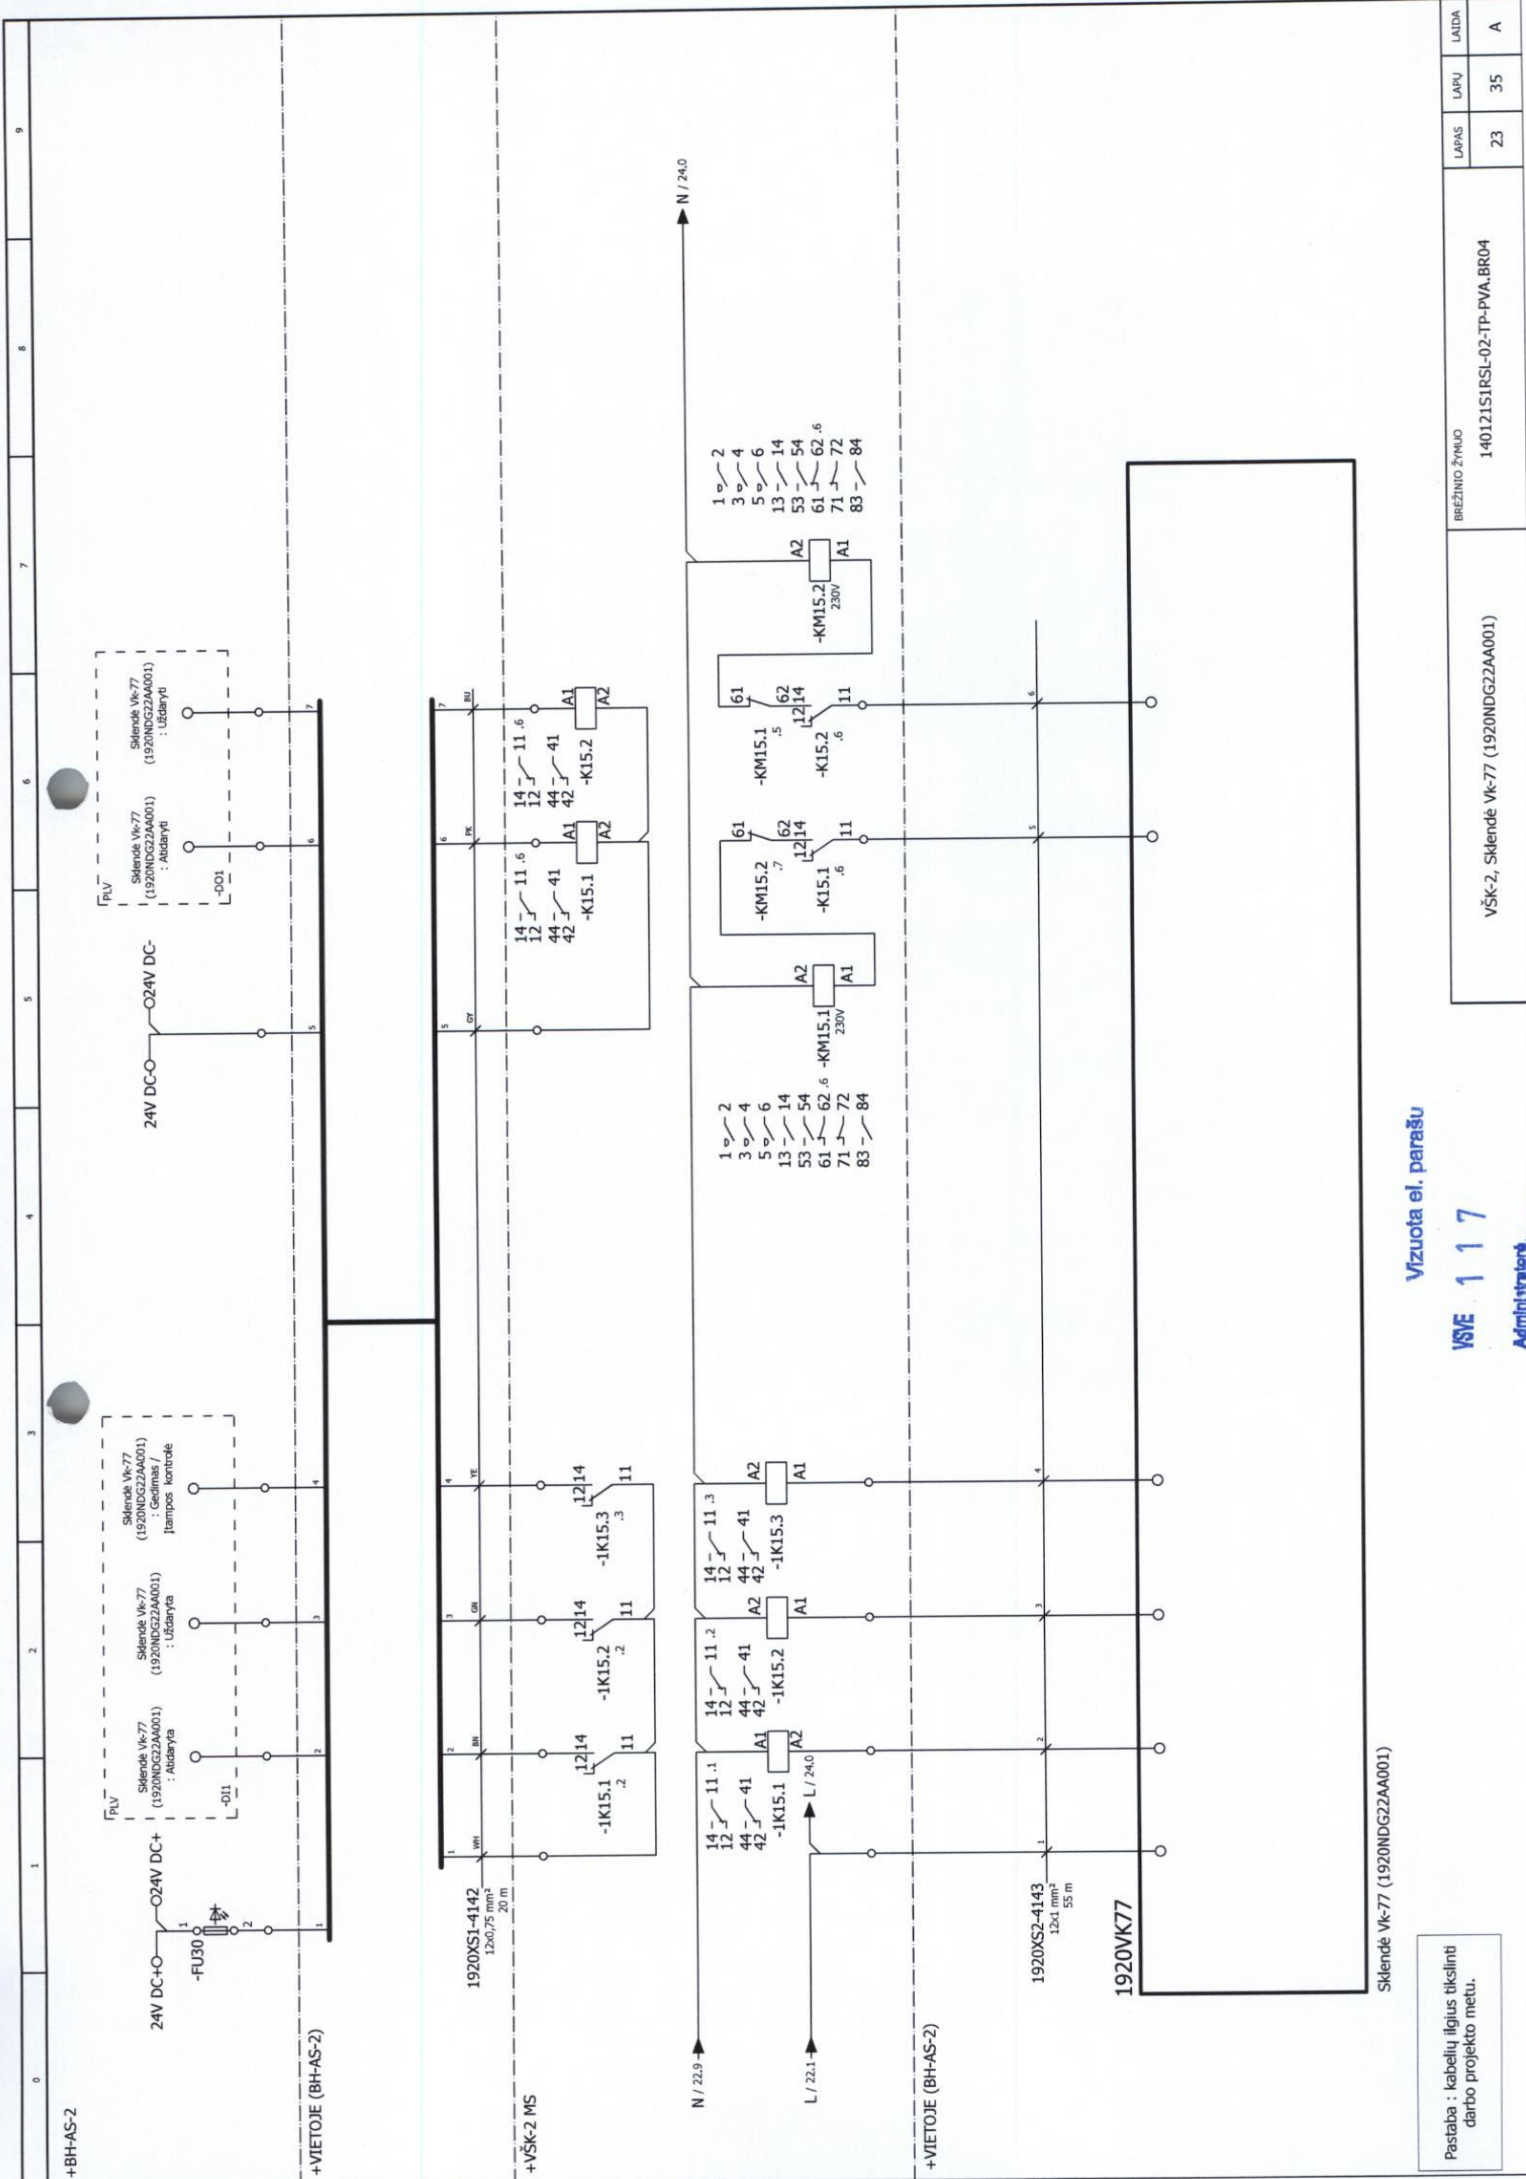


Vizuota el. parašu

117

Administravimas

Pastaba : kabelių ilgius tikslinti darbo projekto metu.

VŠK-2, Skleidė VŠK-77 (1920NDG22AA001)			BREŽINIO ŽYMOLO		140121S1RSL-02-TP-PVA.BR04	
			LAVAS	LAPŲ	LAIŠA	A
			23	35		

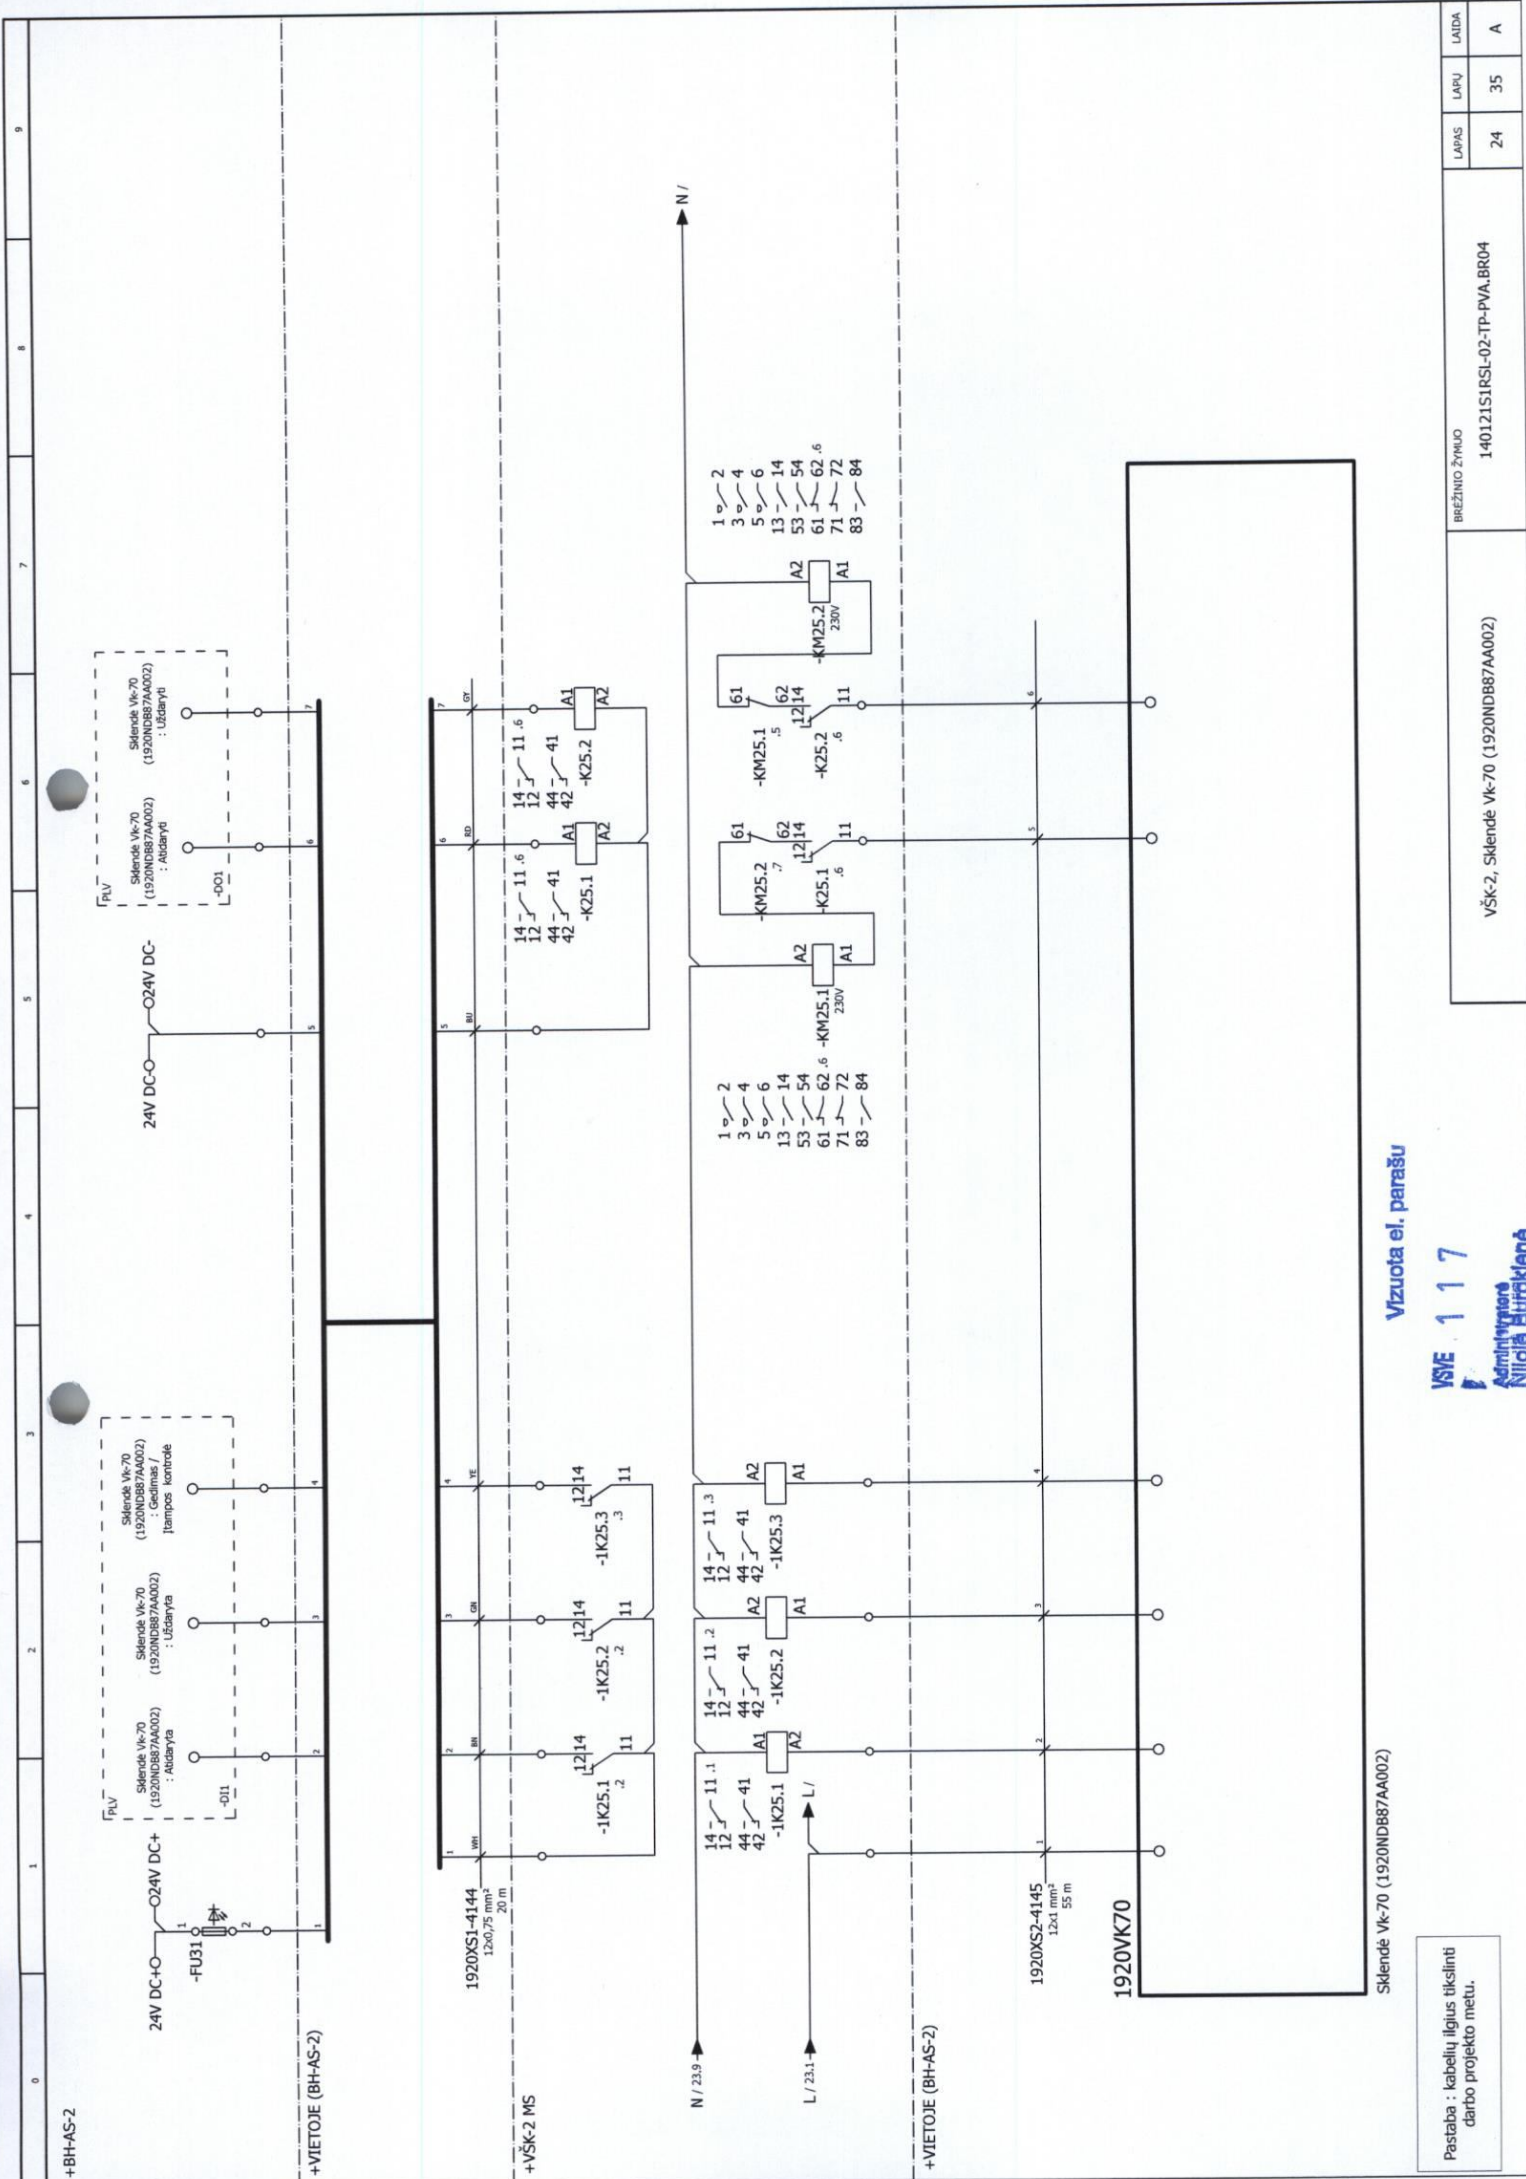

+BH-AS-2

+VIETOJE (BH-AS-2)

+VŠK-2 MS

+VIETOJE (BH-AS-2)

Sklendė VŠK-2 (1920NDB87AA002)

Vizuota el. parašu

VSVE 117
Administravimas
Nijolė Burokenė


Pastaba : kabelių ilgius tikslinti
darbo projekto metu.

vŠK-2, Sklendė VŠK-2 (1920NDB87AA002)

BREŽINIO ŽYMŲ

140121S1RSL-02-TP-PVA.BR04

LAPAS	LAPŲ	LAIŠA
24	35	A

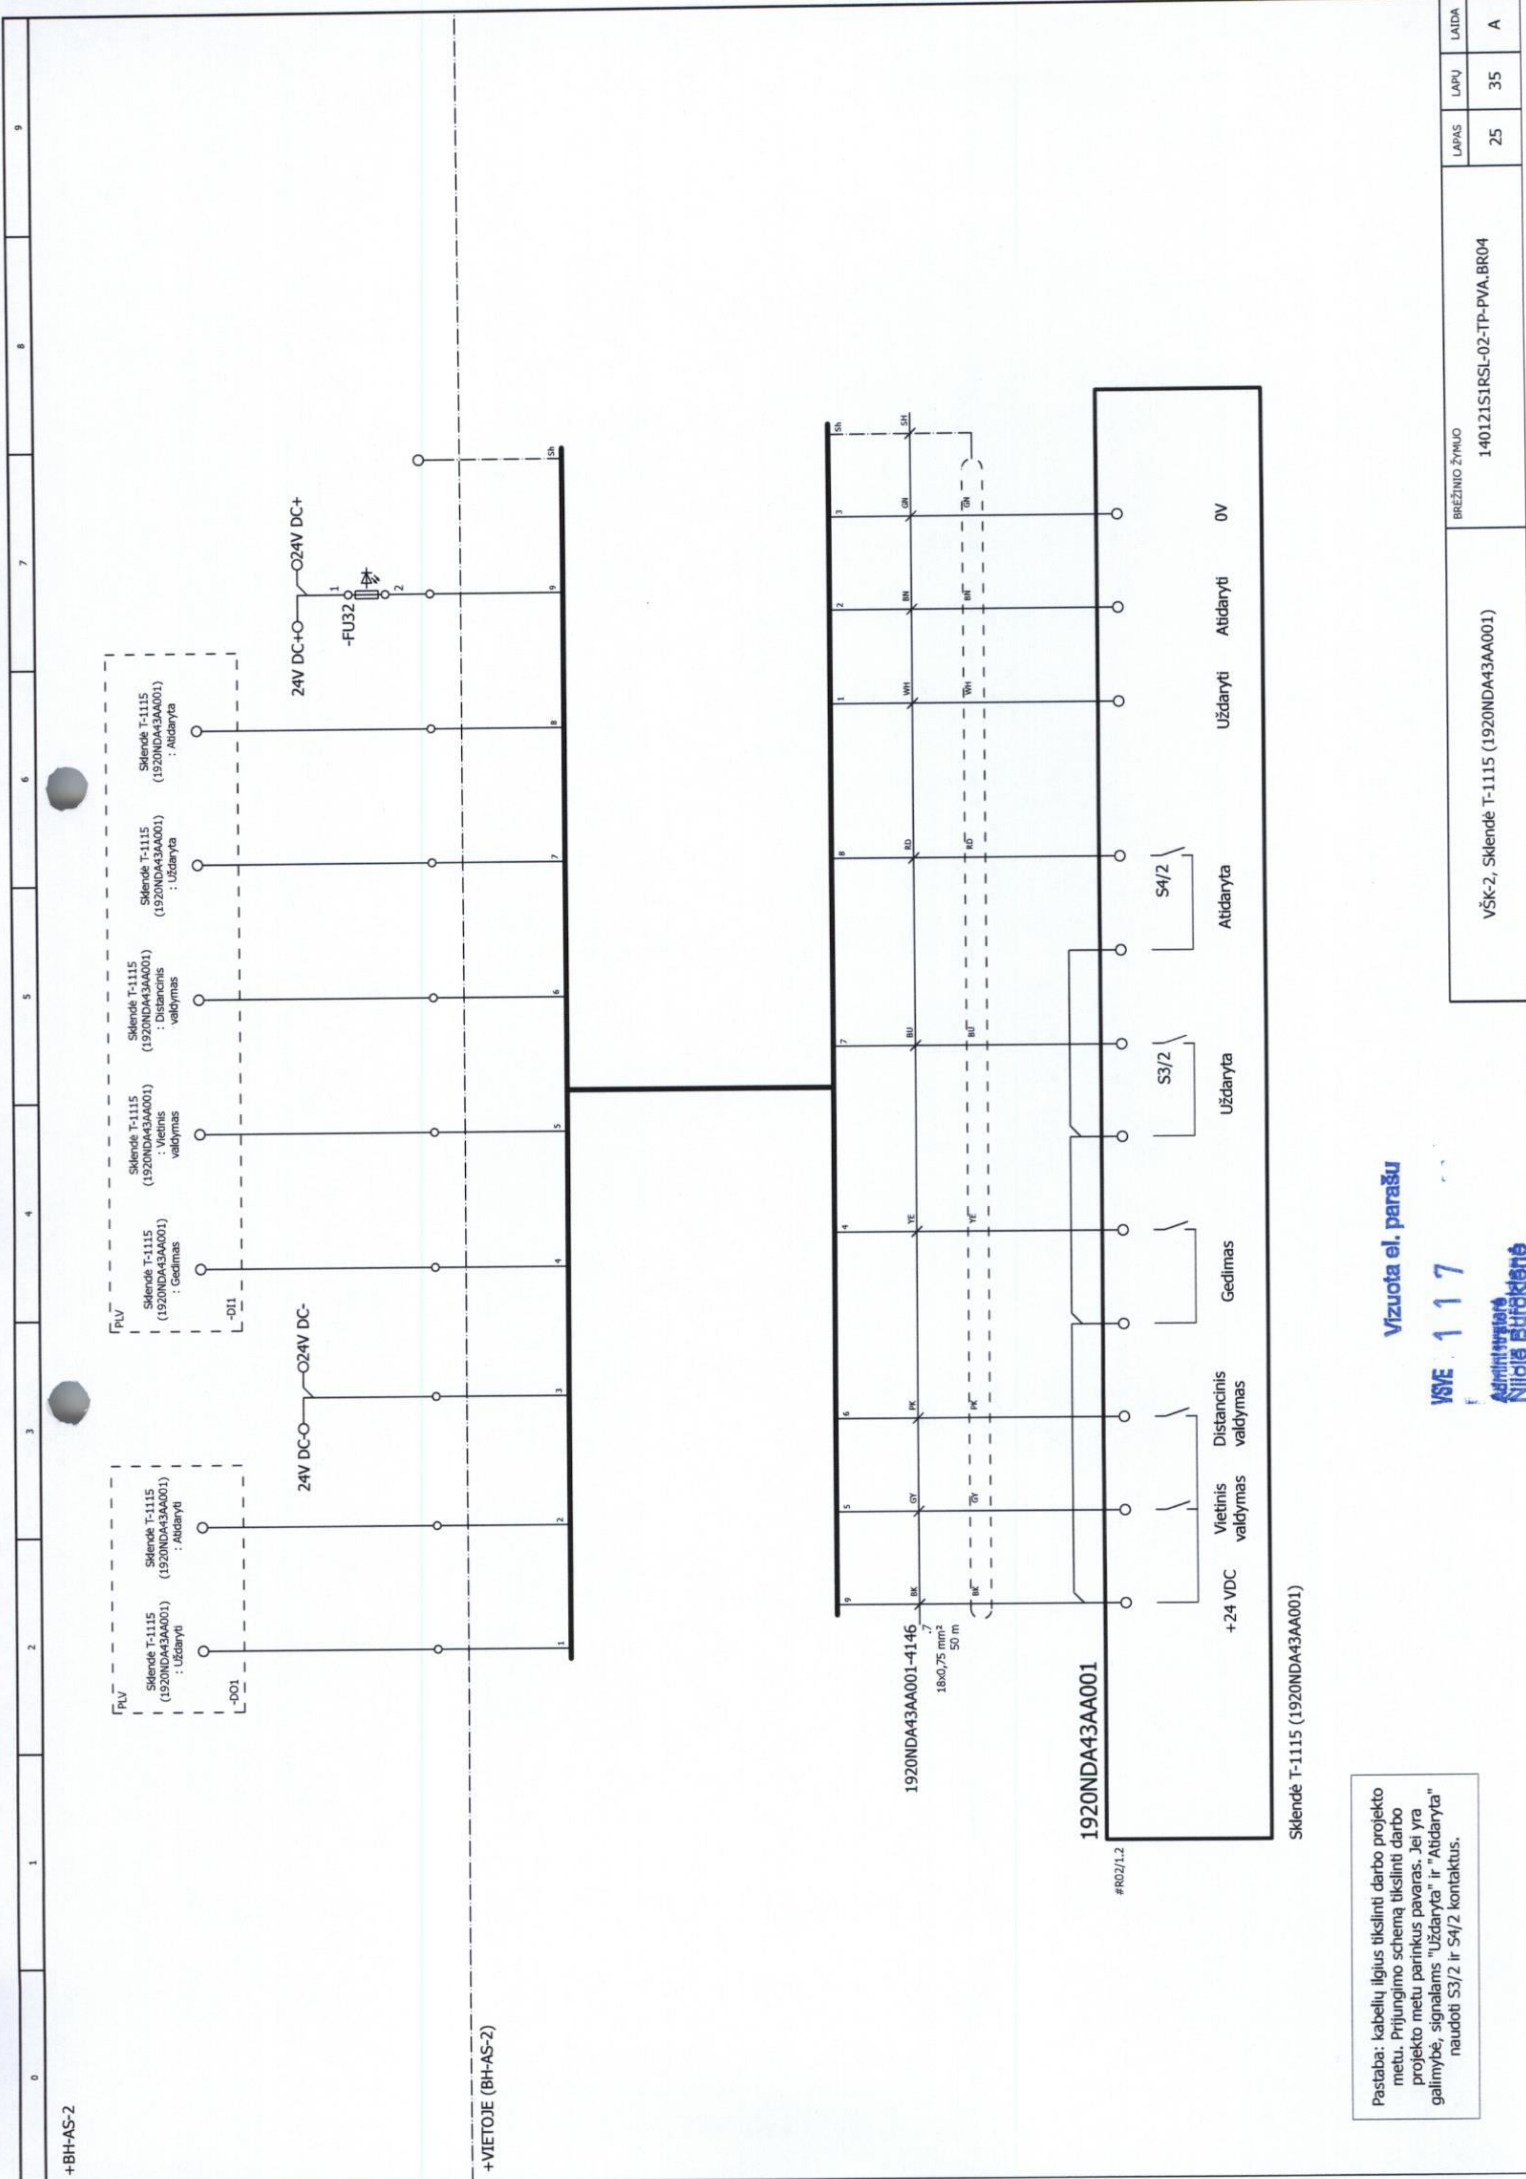

+BH-AS-2

+VIETOJE (BH-AS-2)


Pastaba: kabelų ilgius tikslinti darbo projekto metu. Prijungimo schemą tikslinti darbo projekto metu parinkus pavaras. Jei yra galimybė, signalams "Uždaryta" ir "Atidaryta" naudoti S3/2 ir S4/2 kontaktus.

Vizuota el. parašu

VSE 117

Administravimas
Nijola Burakienė

V5K-2, Sklendė T-1115 (1920NDA43AA001)			BREŽINIO ŽYMO		140121S1RSL-02-TP-PVA.BR04	
			LAPAS	LAPŲ	LAIKA	A
			25	35		

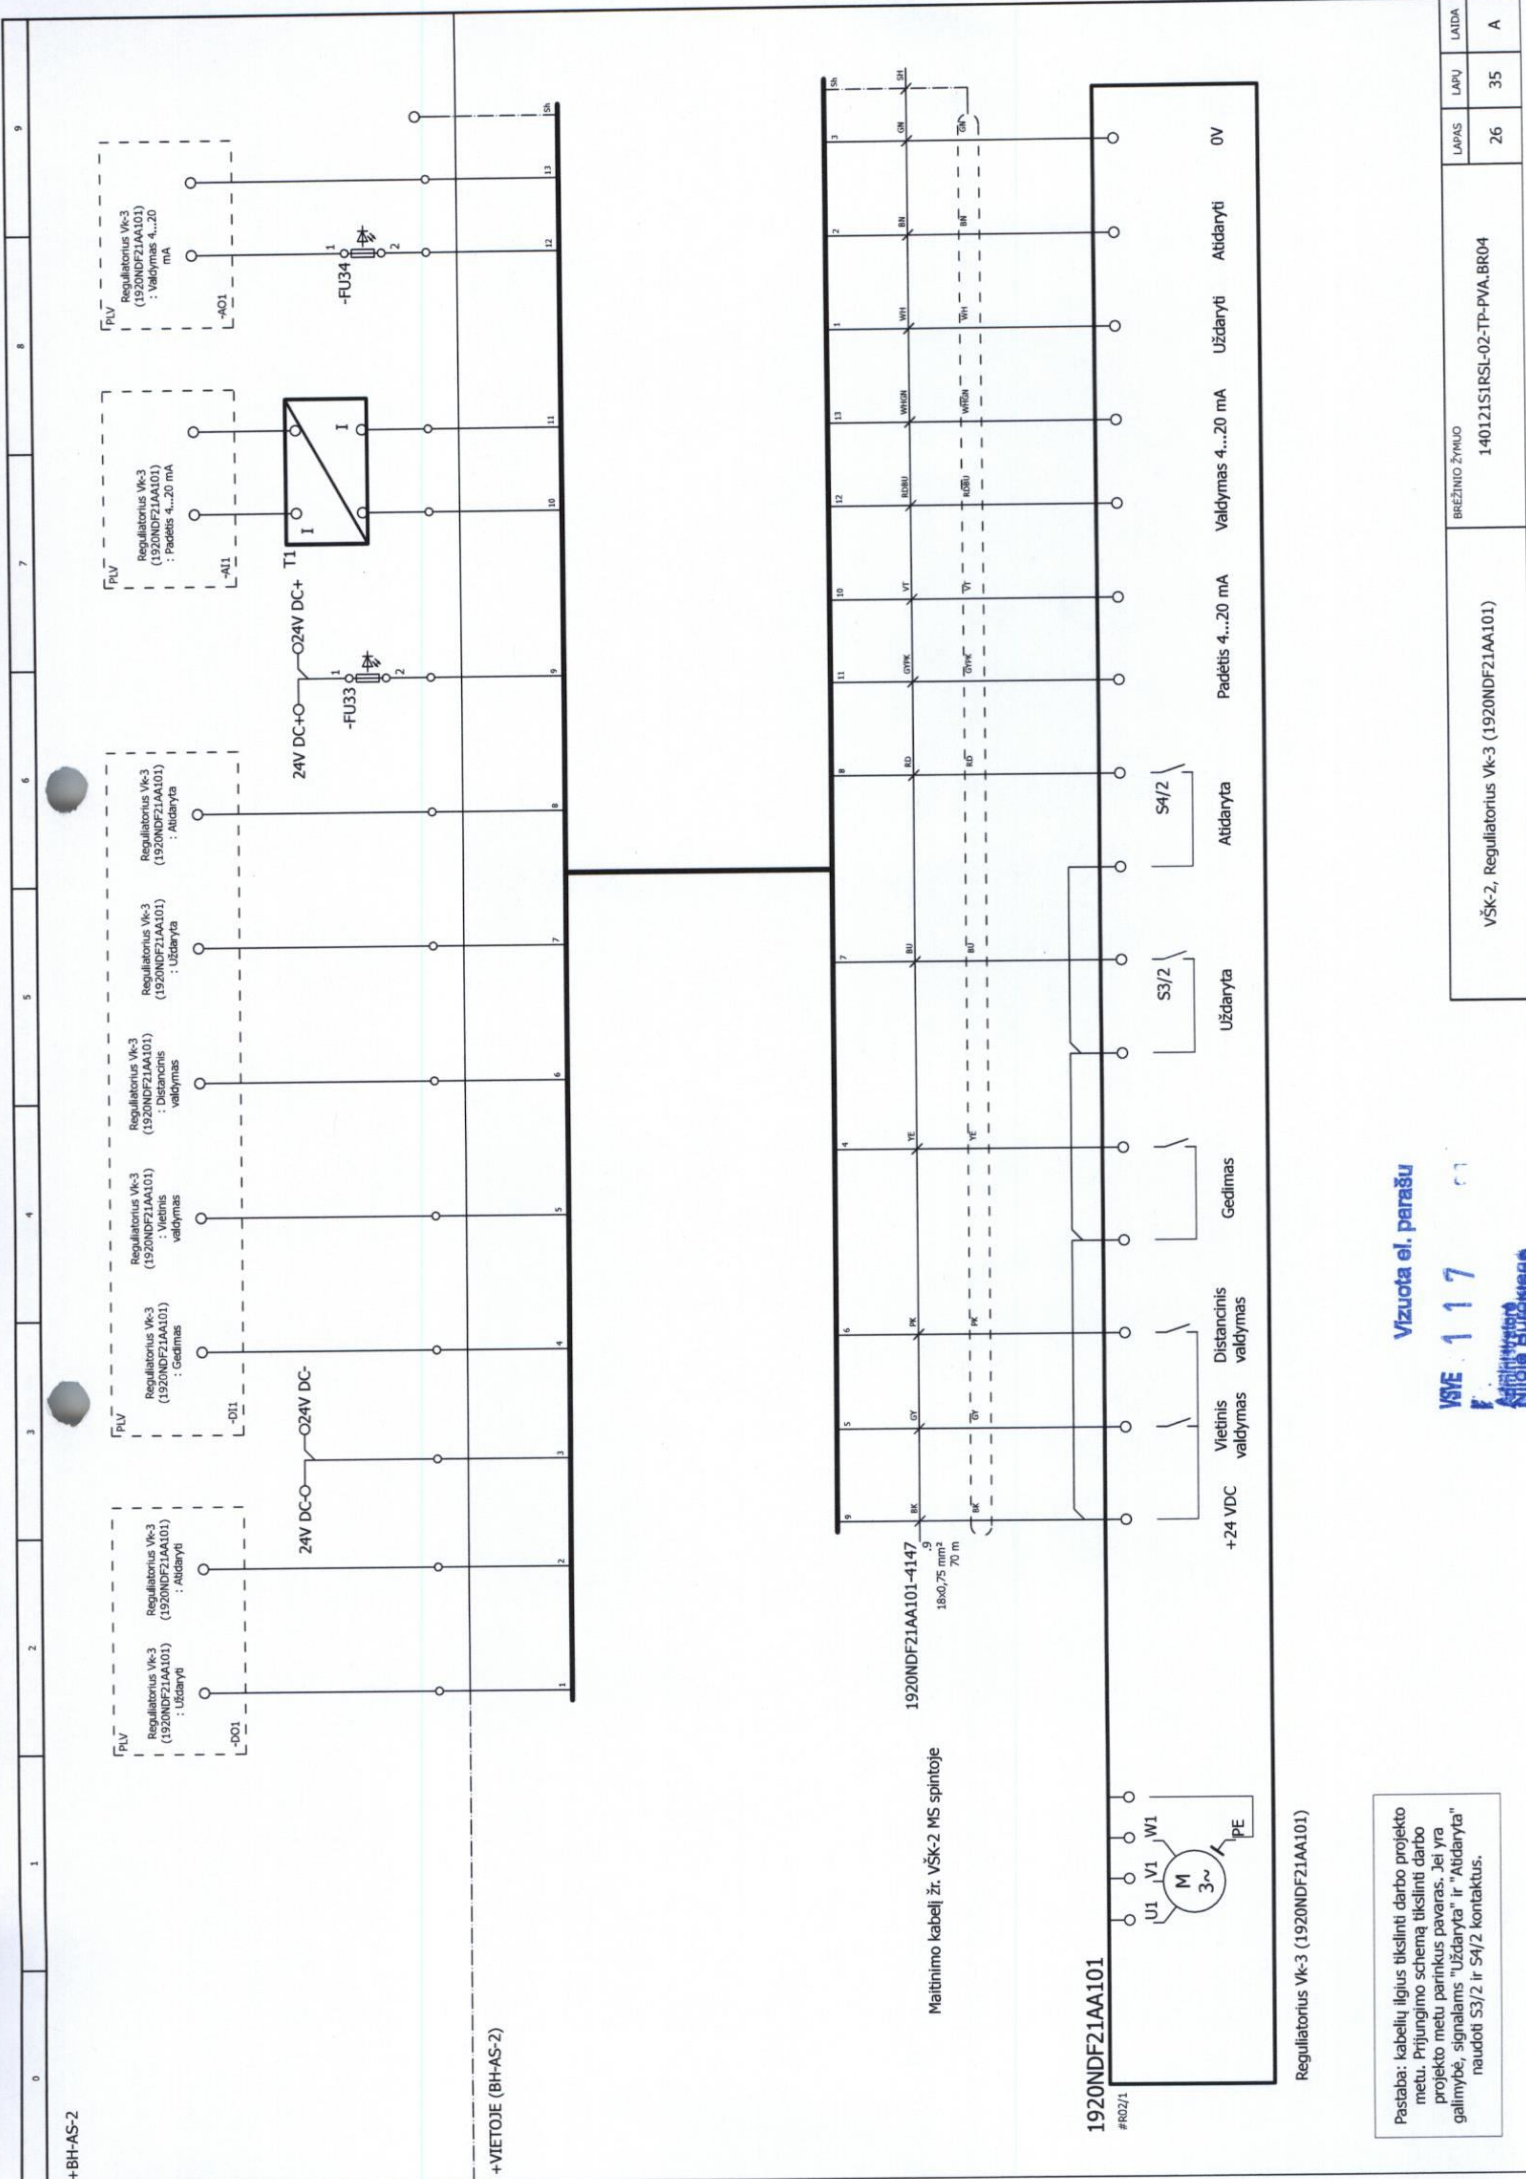

+BH-AS-2

+VIETOJE (BH-AS-2)


Maitinimo kabelį žr. VŠK-2 MS spintoje

1920NDF21AA101-4147

18x0,75 mm²
70 m

1920NDF21AA101

#R02/1

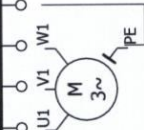

Regulatorius Vsk-3 (1920NDF21AA101)

Pastaba: kabelių ilgius tikslinti darbo projekto metu. Prijungimo schema tikslinti darbo projekto metu parinkus pavaras. Jei yra galimybė, signalams "Uždaryta" ir "Atidaryta" naudoti S3/2 ir S4/2 kontaktus.

Vizuota el. parašu

VSE 117


1920NDF21AA101

VŠK-2, Regulatorius Vsk-3 (1920NDF21AA101)

BREŽINIO ŽYMIOJ

140121S1RSL-02-TP-PVA.BR04

LAPAS	26
LAPŲ	35
LAIDA	A

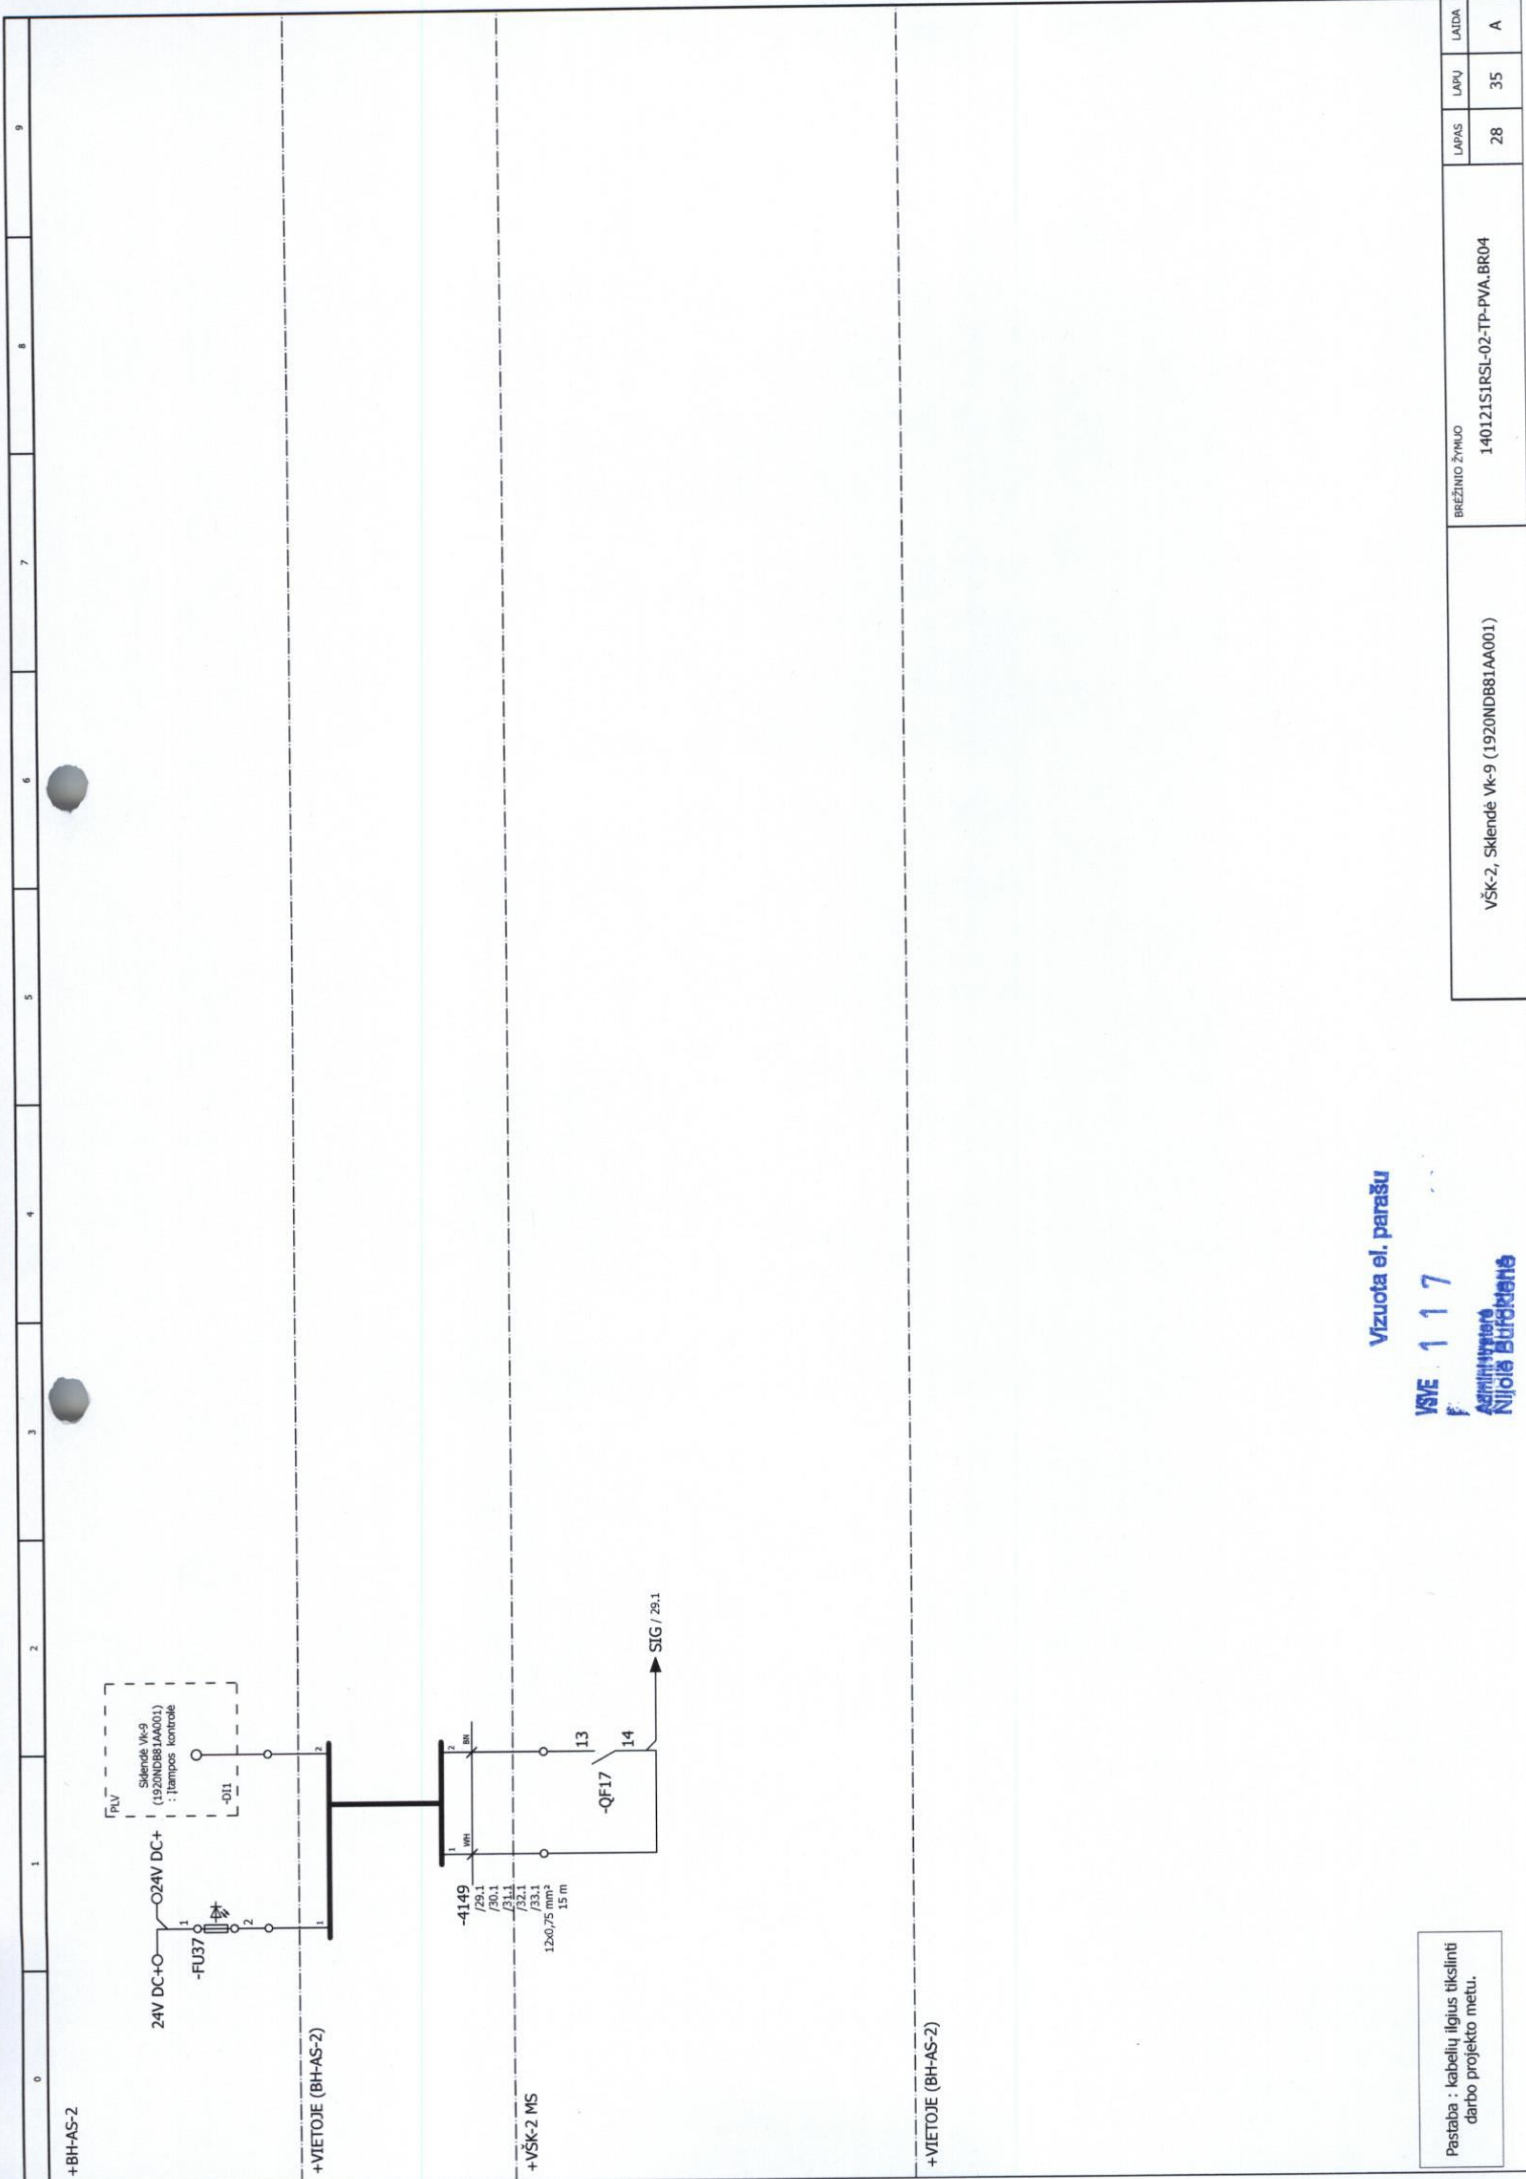


Vizuota el. parašu

VSVE 117
F. Administravimas
Nijolė Burdakovė

Pastaba : kabelių ilgius tikslinti
darbo projekto metu.

VŠK-2, Sklendė Vsk-9 (1920NDB81AA001)	BŖEŽINIO ŽYMOJAS	
	LAPAS	LAPŲ
	28	35
		A

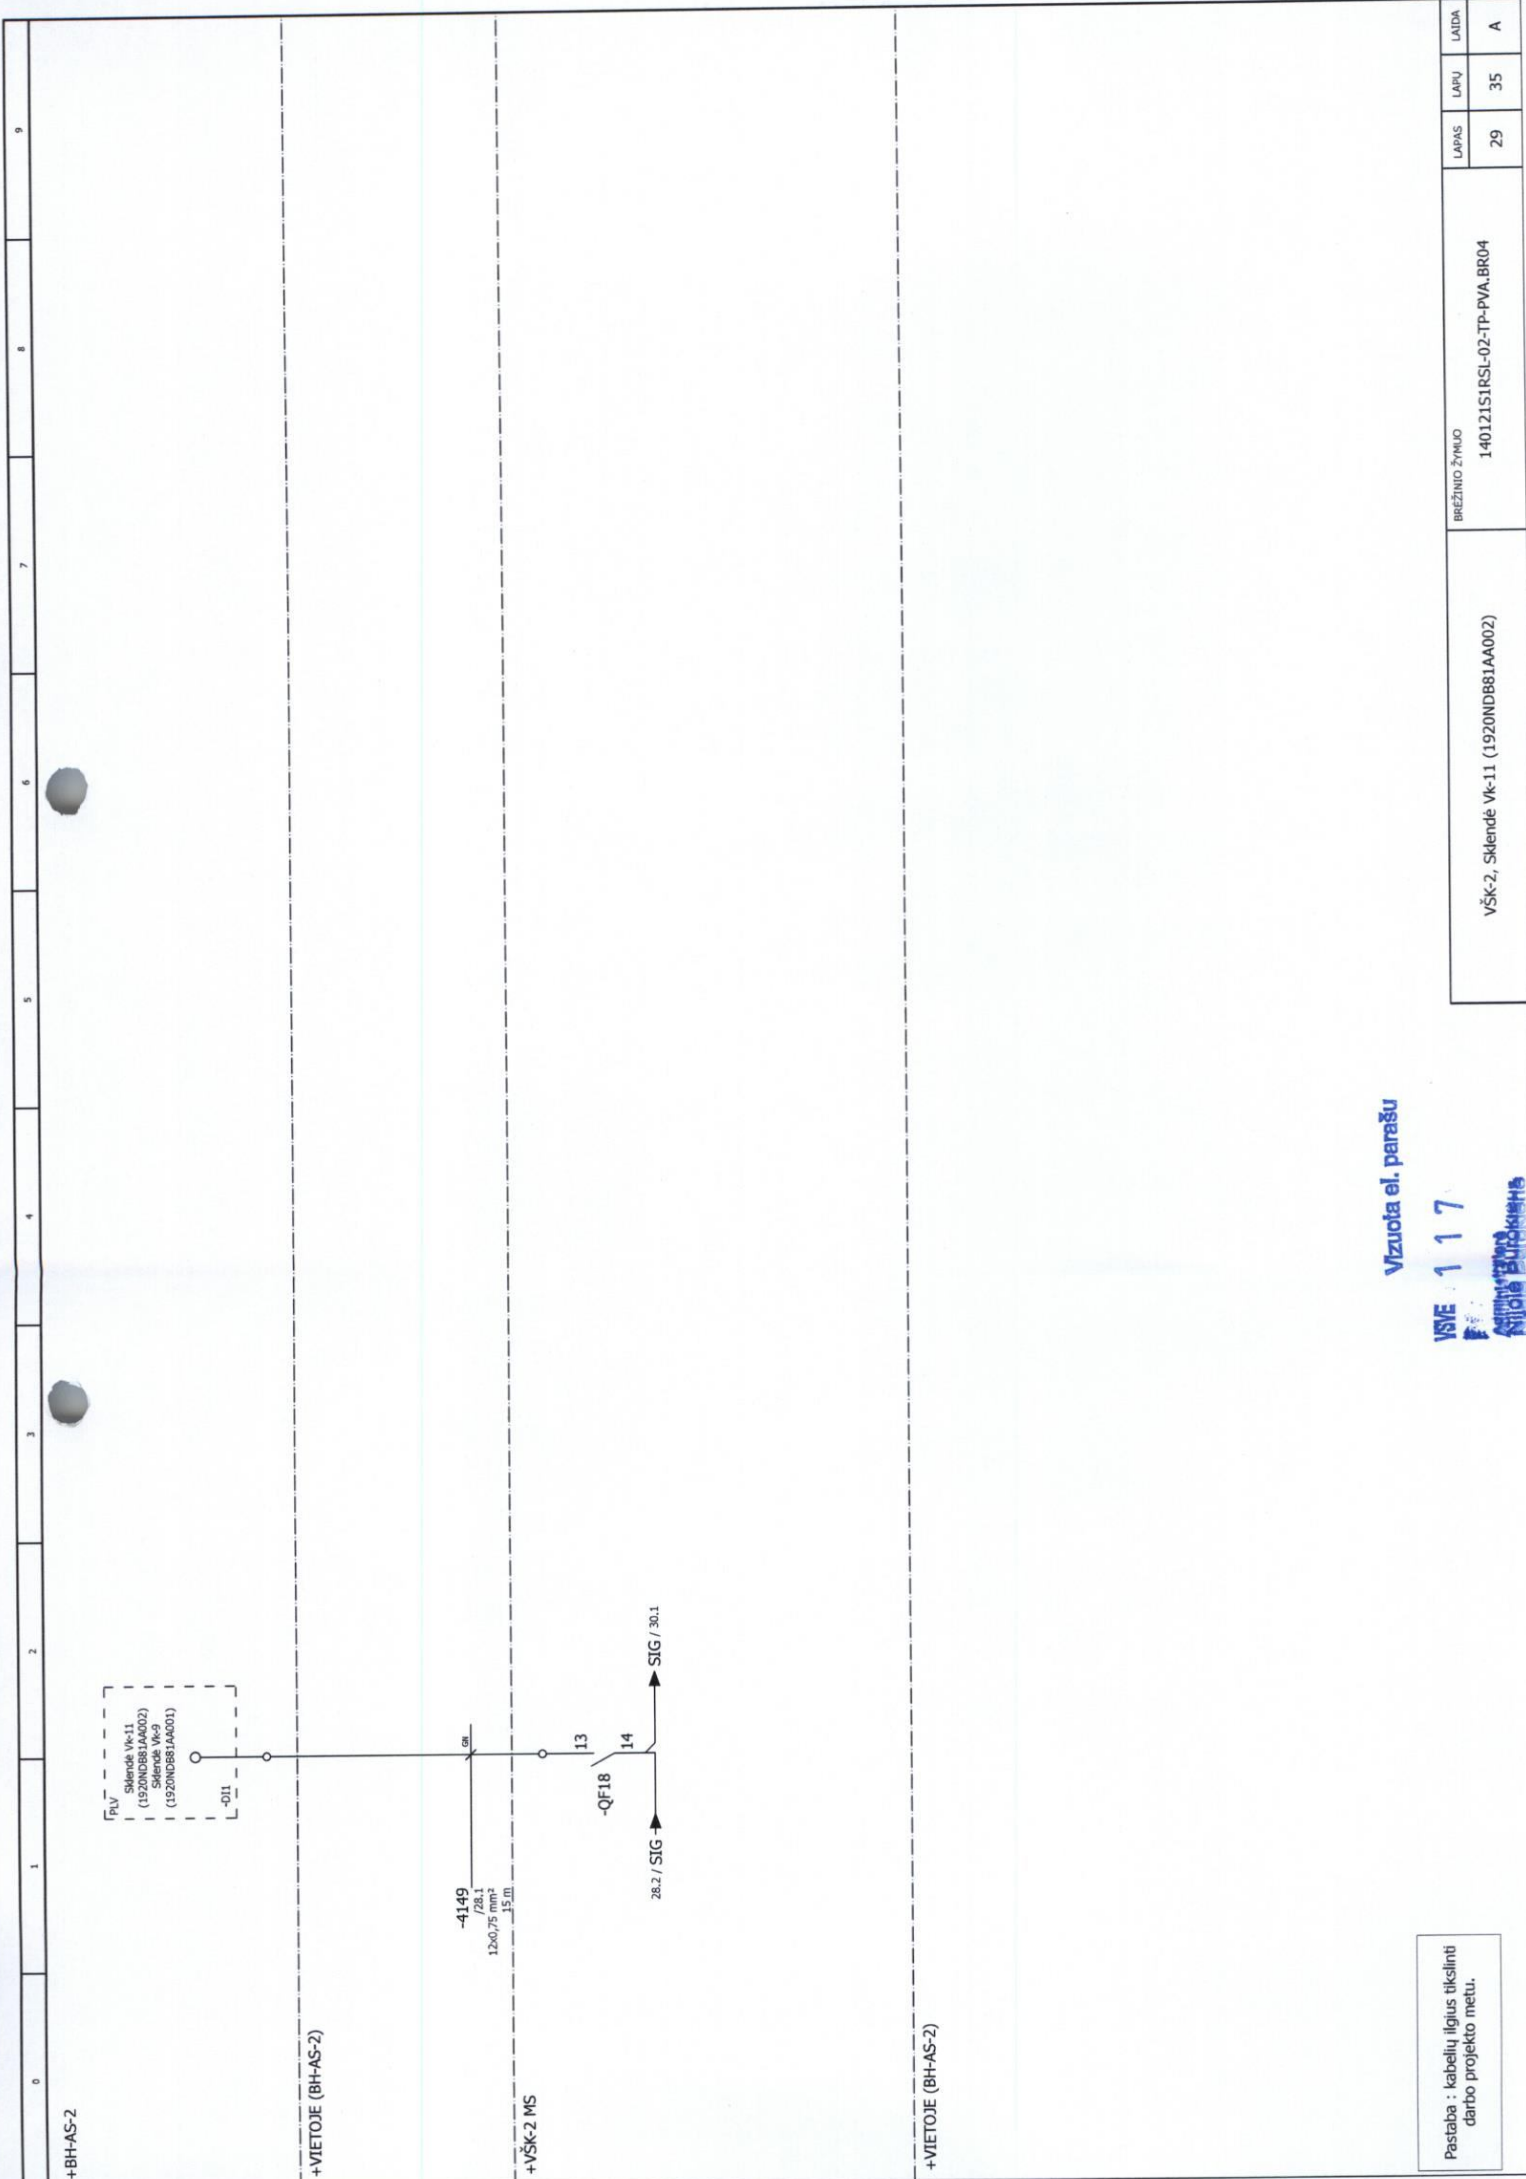


Vizuota el. parašu

VSIE 117
1920NDB81AA002
1920NDB81AA001

Pastaba : kabelių ilgius tikslinti
darbo projekto metu.

BREŽINIO ŽYMLIO		LAPAS	LAPŲ	LAIŠA
VŠK-2, Sklenė Vkr-11 (1920NDB81AA002)		29	35	A
140121S1RSL-02-TP-PVA.BR04				

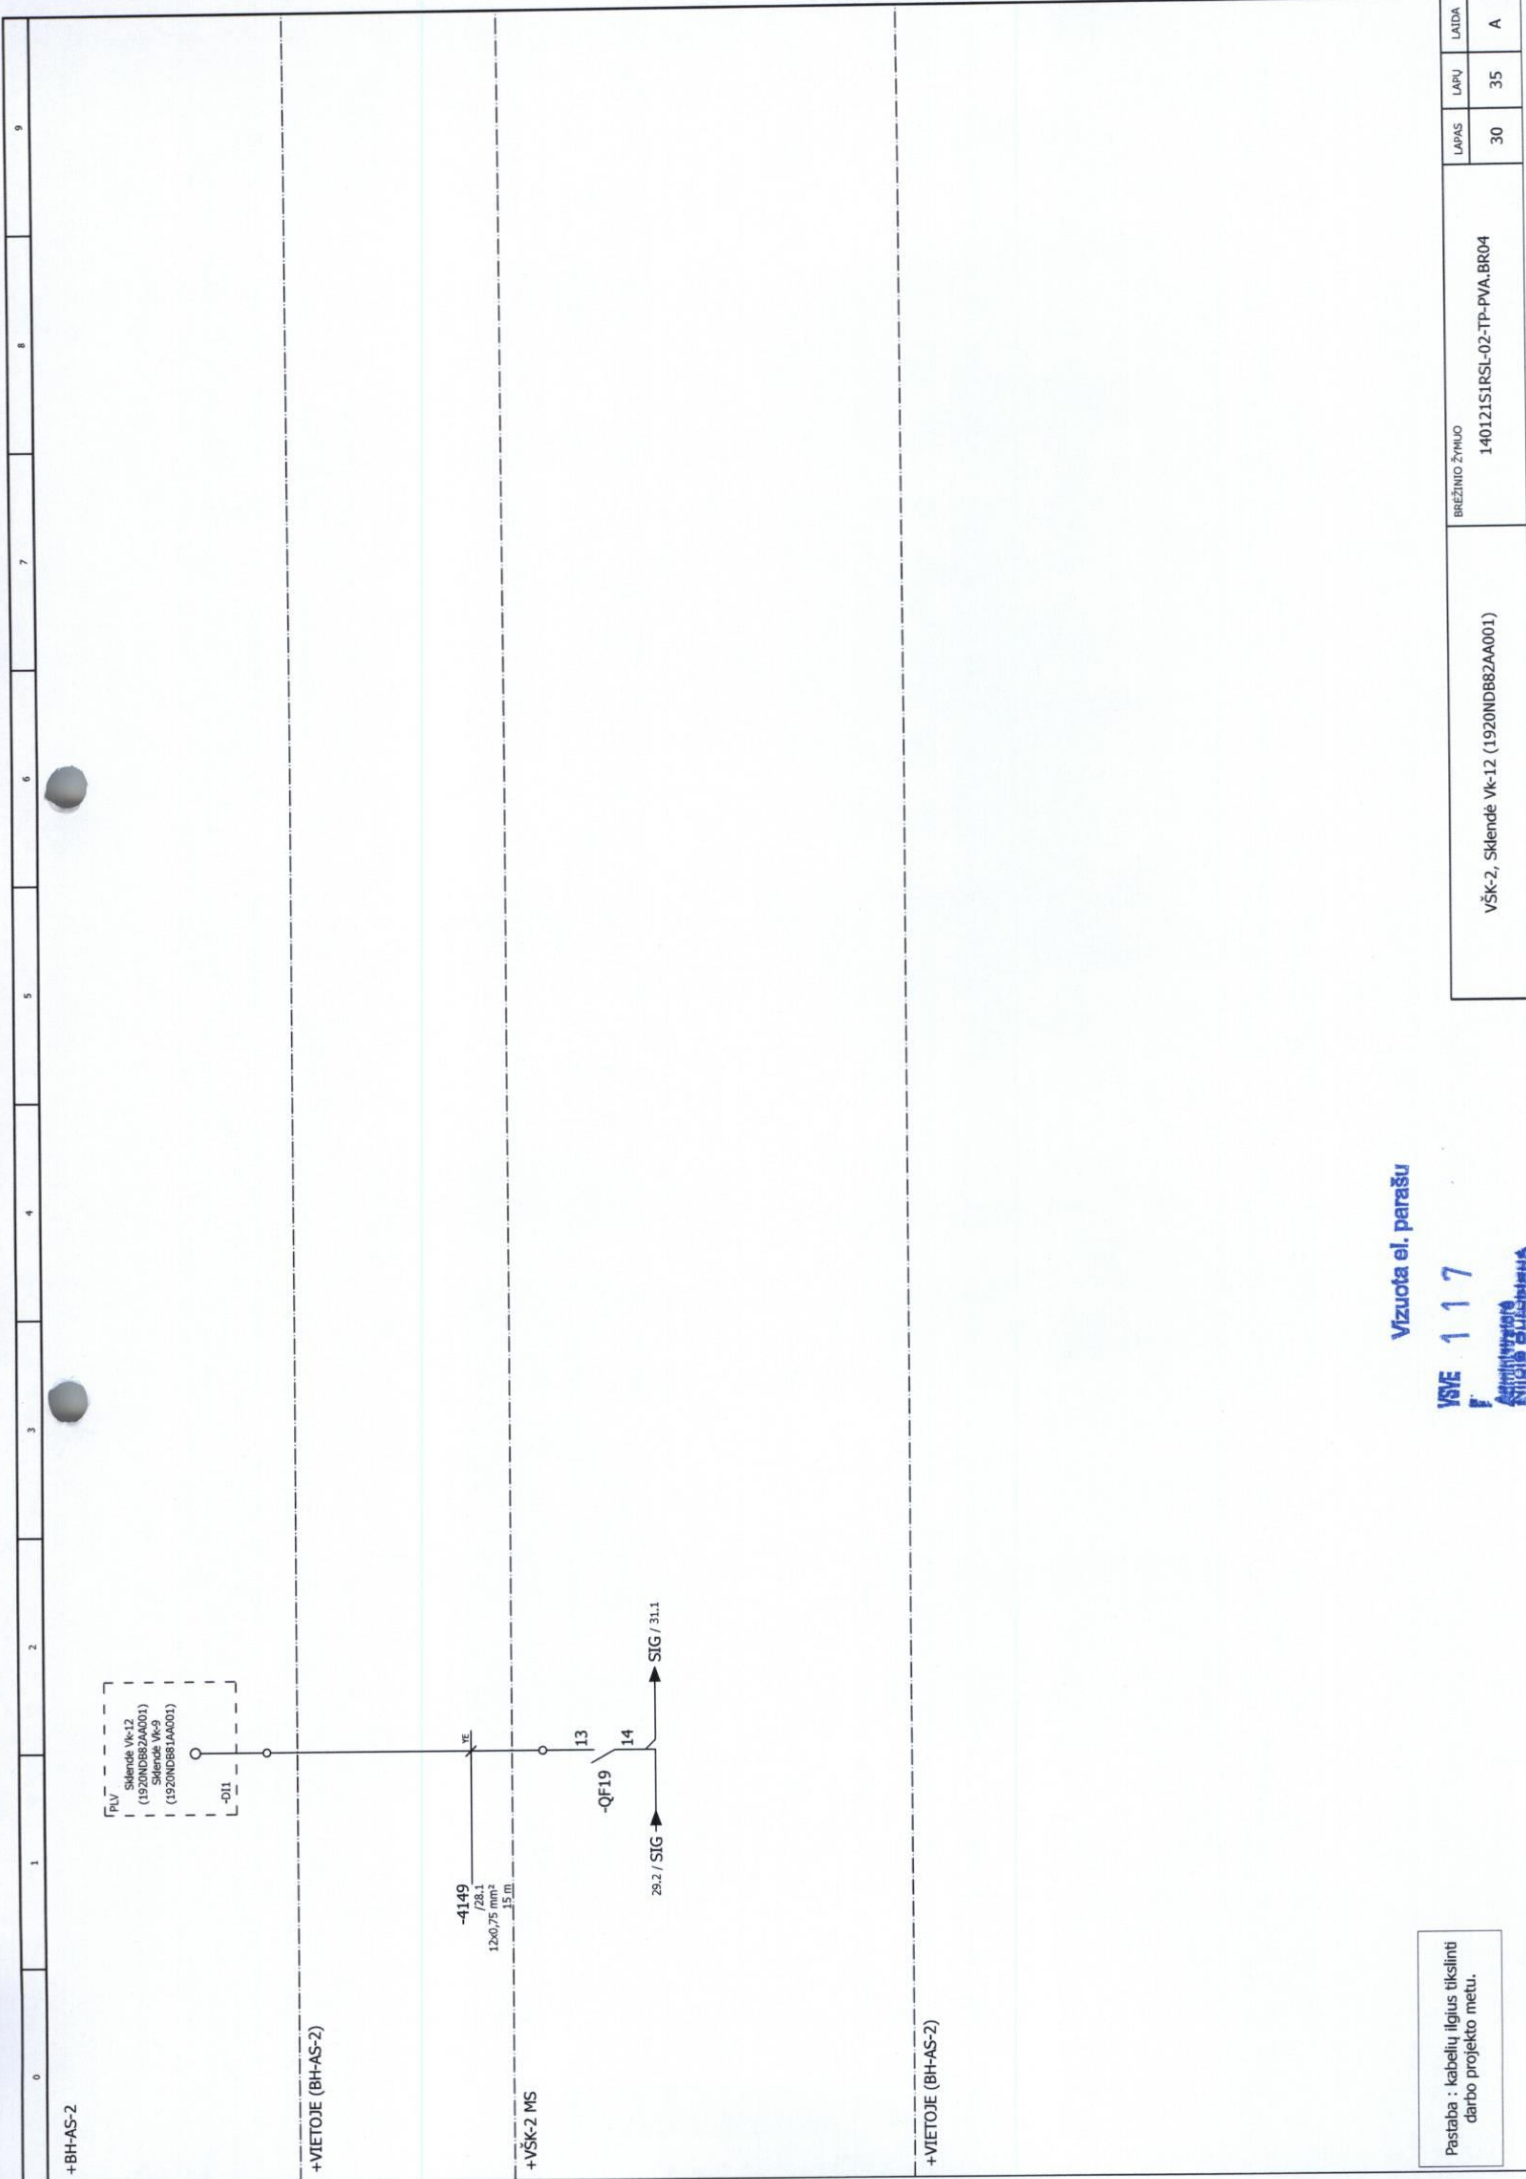


Vizuota el. parašu

VSIE 117

Autogramas
Nėra Autogramas

Pastaba : kabelių ilgius tikslinti
darbo projekto metu.


VSK-2, Sklende Vsk-12 (1920NDB82AA001)		LAPAS	LAPŲ	LAIKA
140121S1S1RSL-02-TP-PVA.BR04		30	35	A
BREŽINIO ŽYMOJIS				

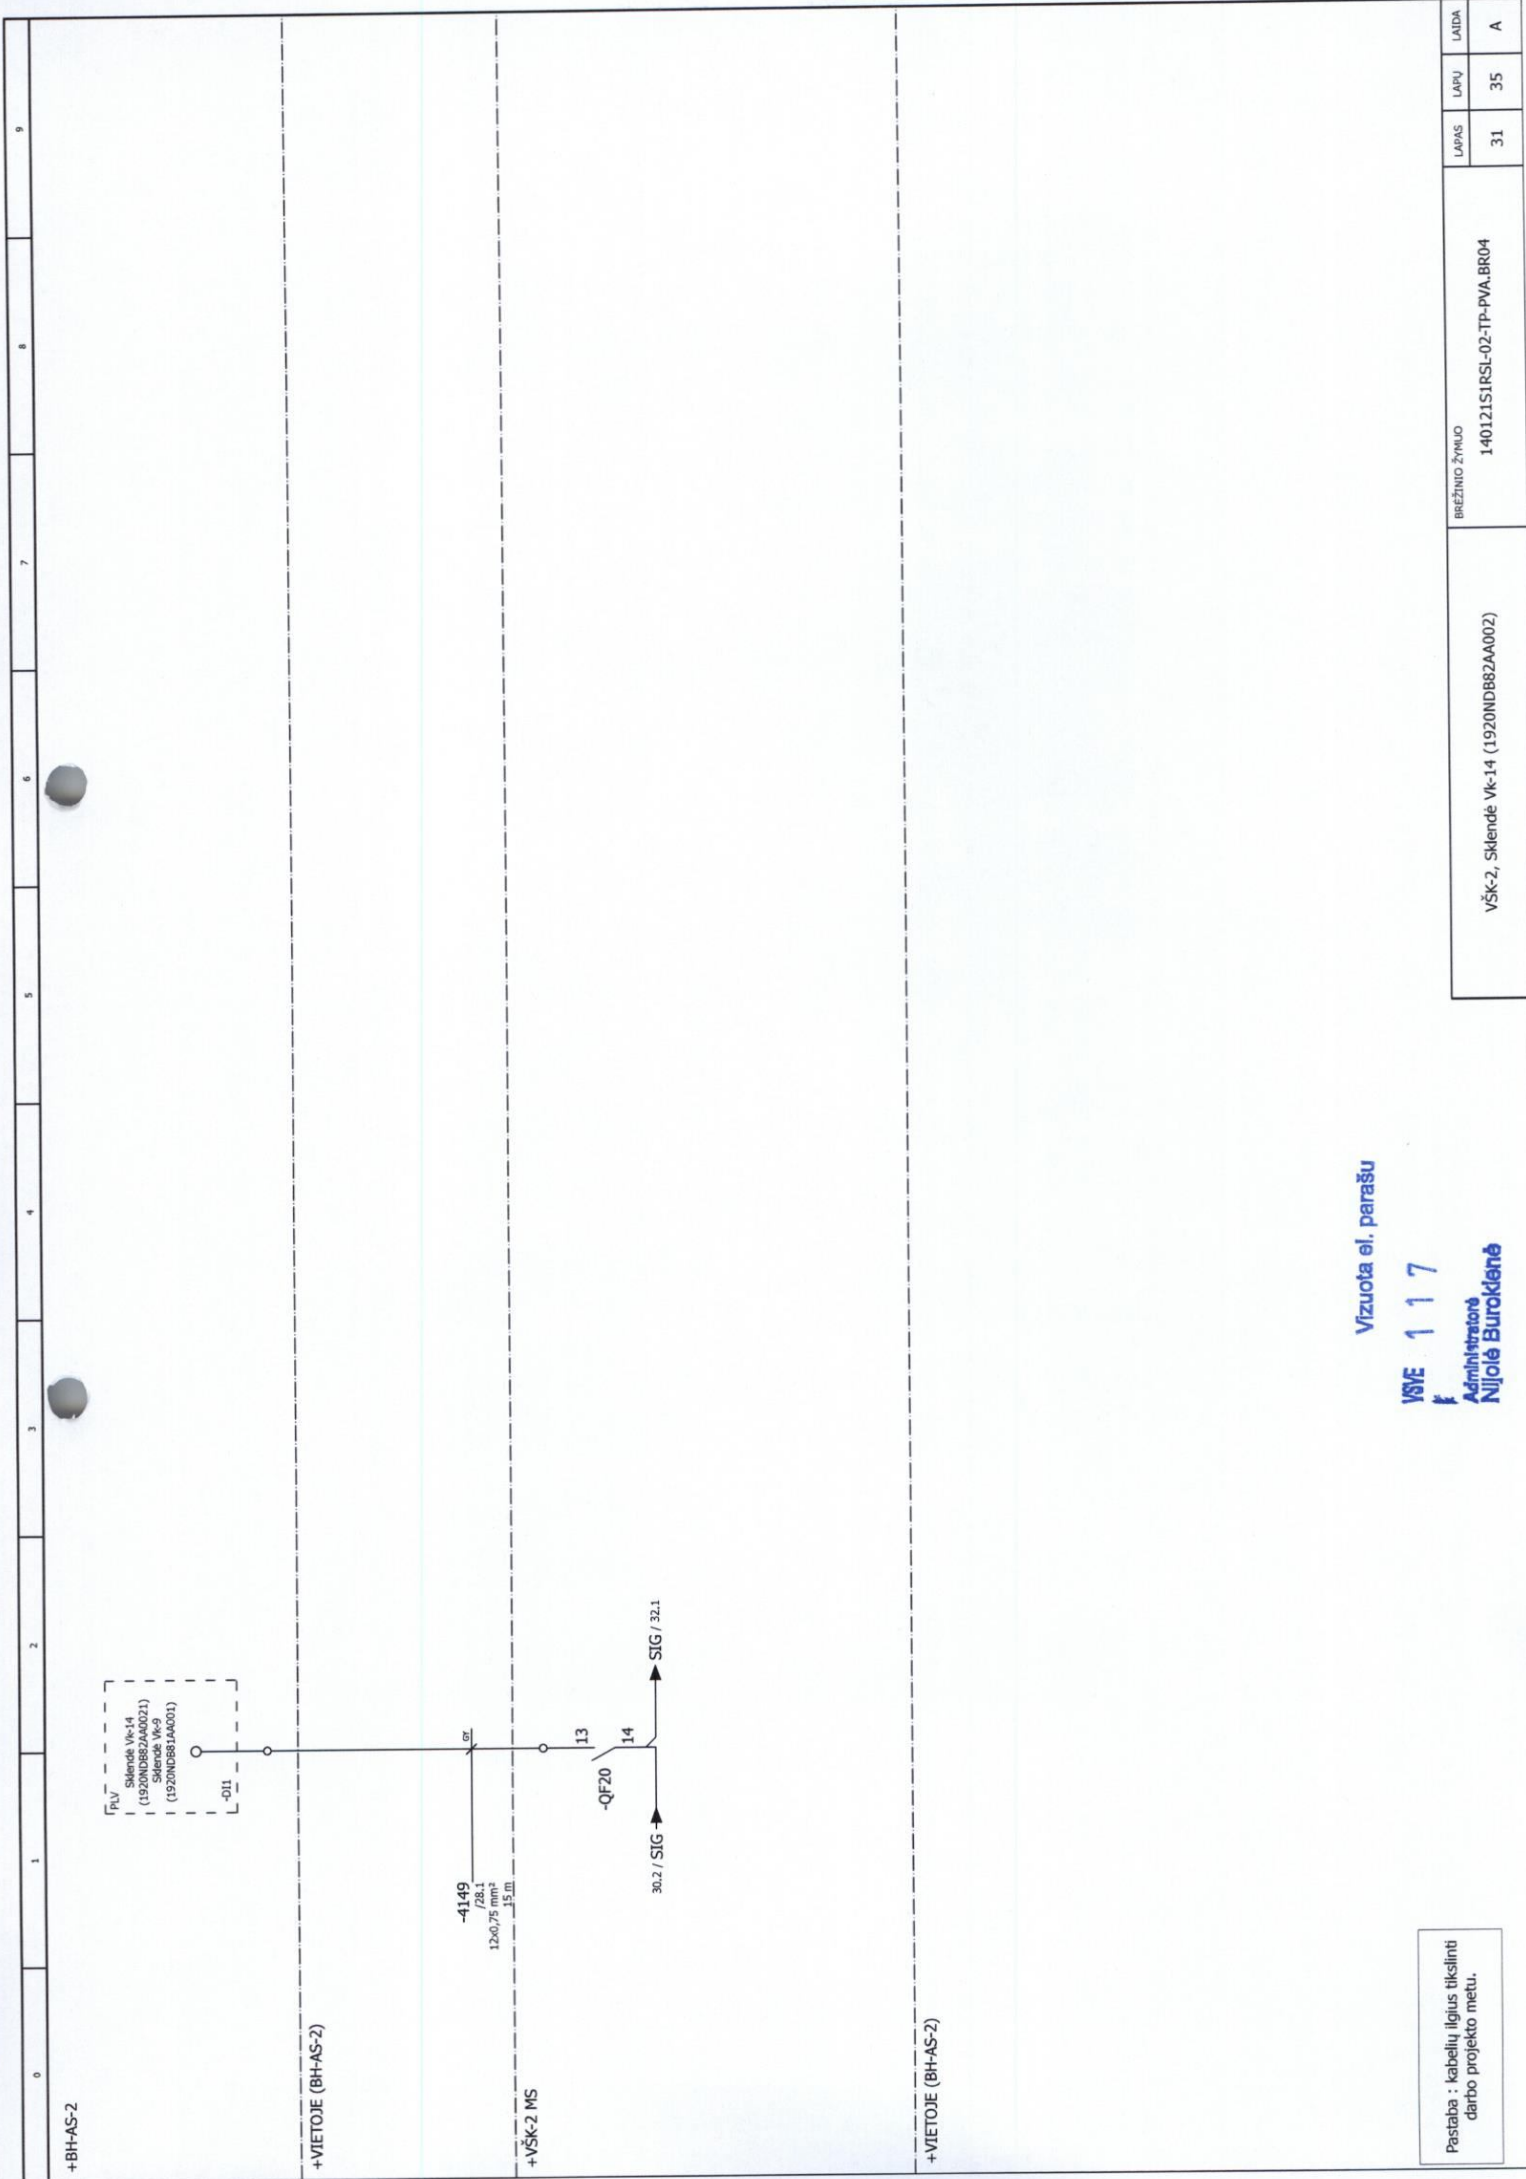

Pastaba : kabelių ilgius tikslinti darbo projekto metu.

Vizuota el. parašu

BREŽINIO ŽYMOJO		140121S1RSL-02-TP-PVA.BR04	
VŠK-2, Skendė VŠ-14 (1920NDB82AA002)	LAPAS	LAPŲ	LAIŠA
	31	35	A

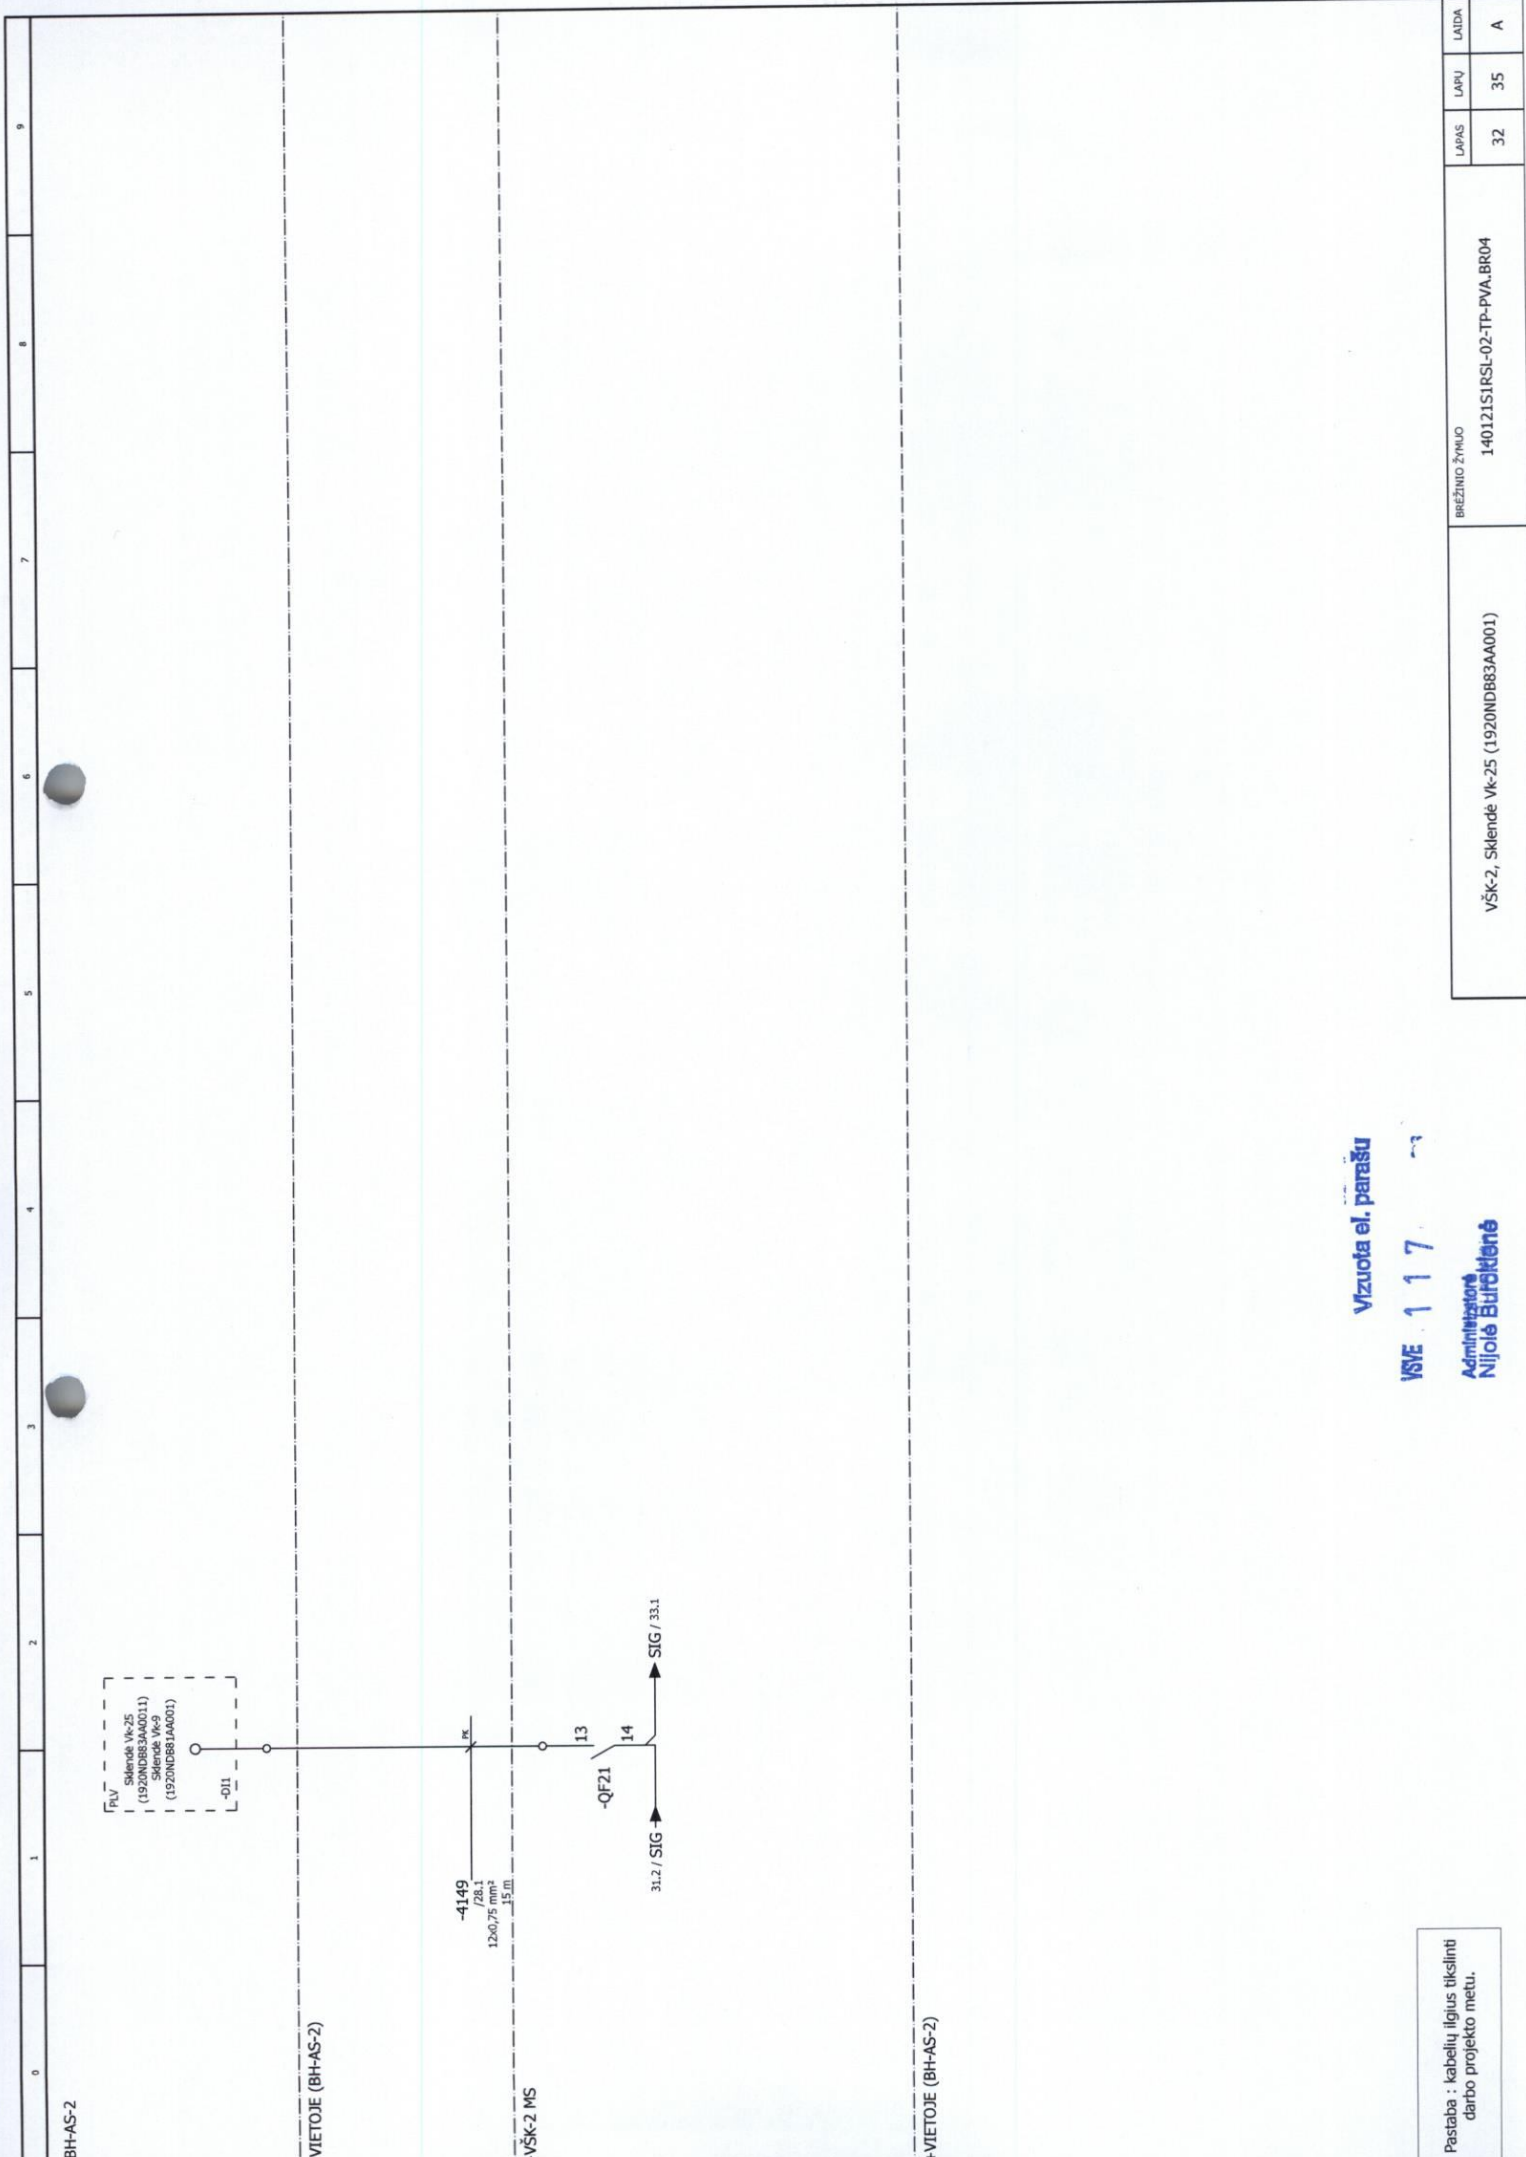


Vizuota el. parašu
VS/E 117
Administratore
Nijolė Butkienė

Pastaba : kabelių ilgius tikslinti
darbo projekto metu.

V&K-2, Sklenė V&K-25 (1920NDB83AA001)		LAPAS	LAPŲ	LAIKA
		32	35	A

BRĖŽINIO ŽYMŲ
140121S1RSL-02-TP-PVA-BR04

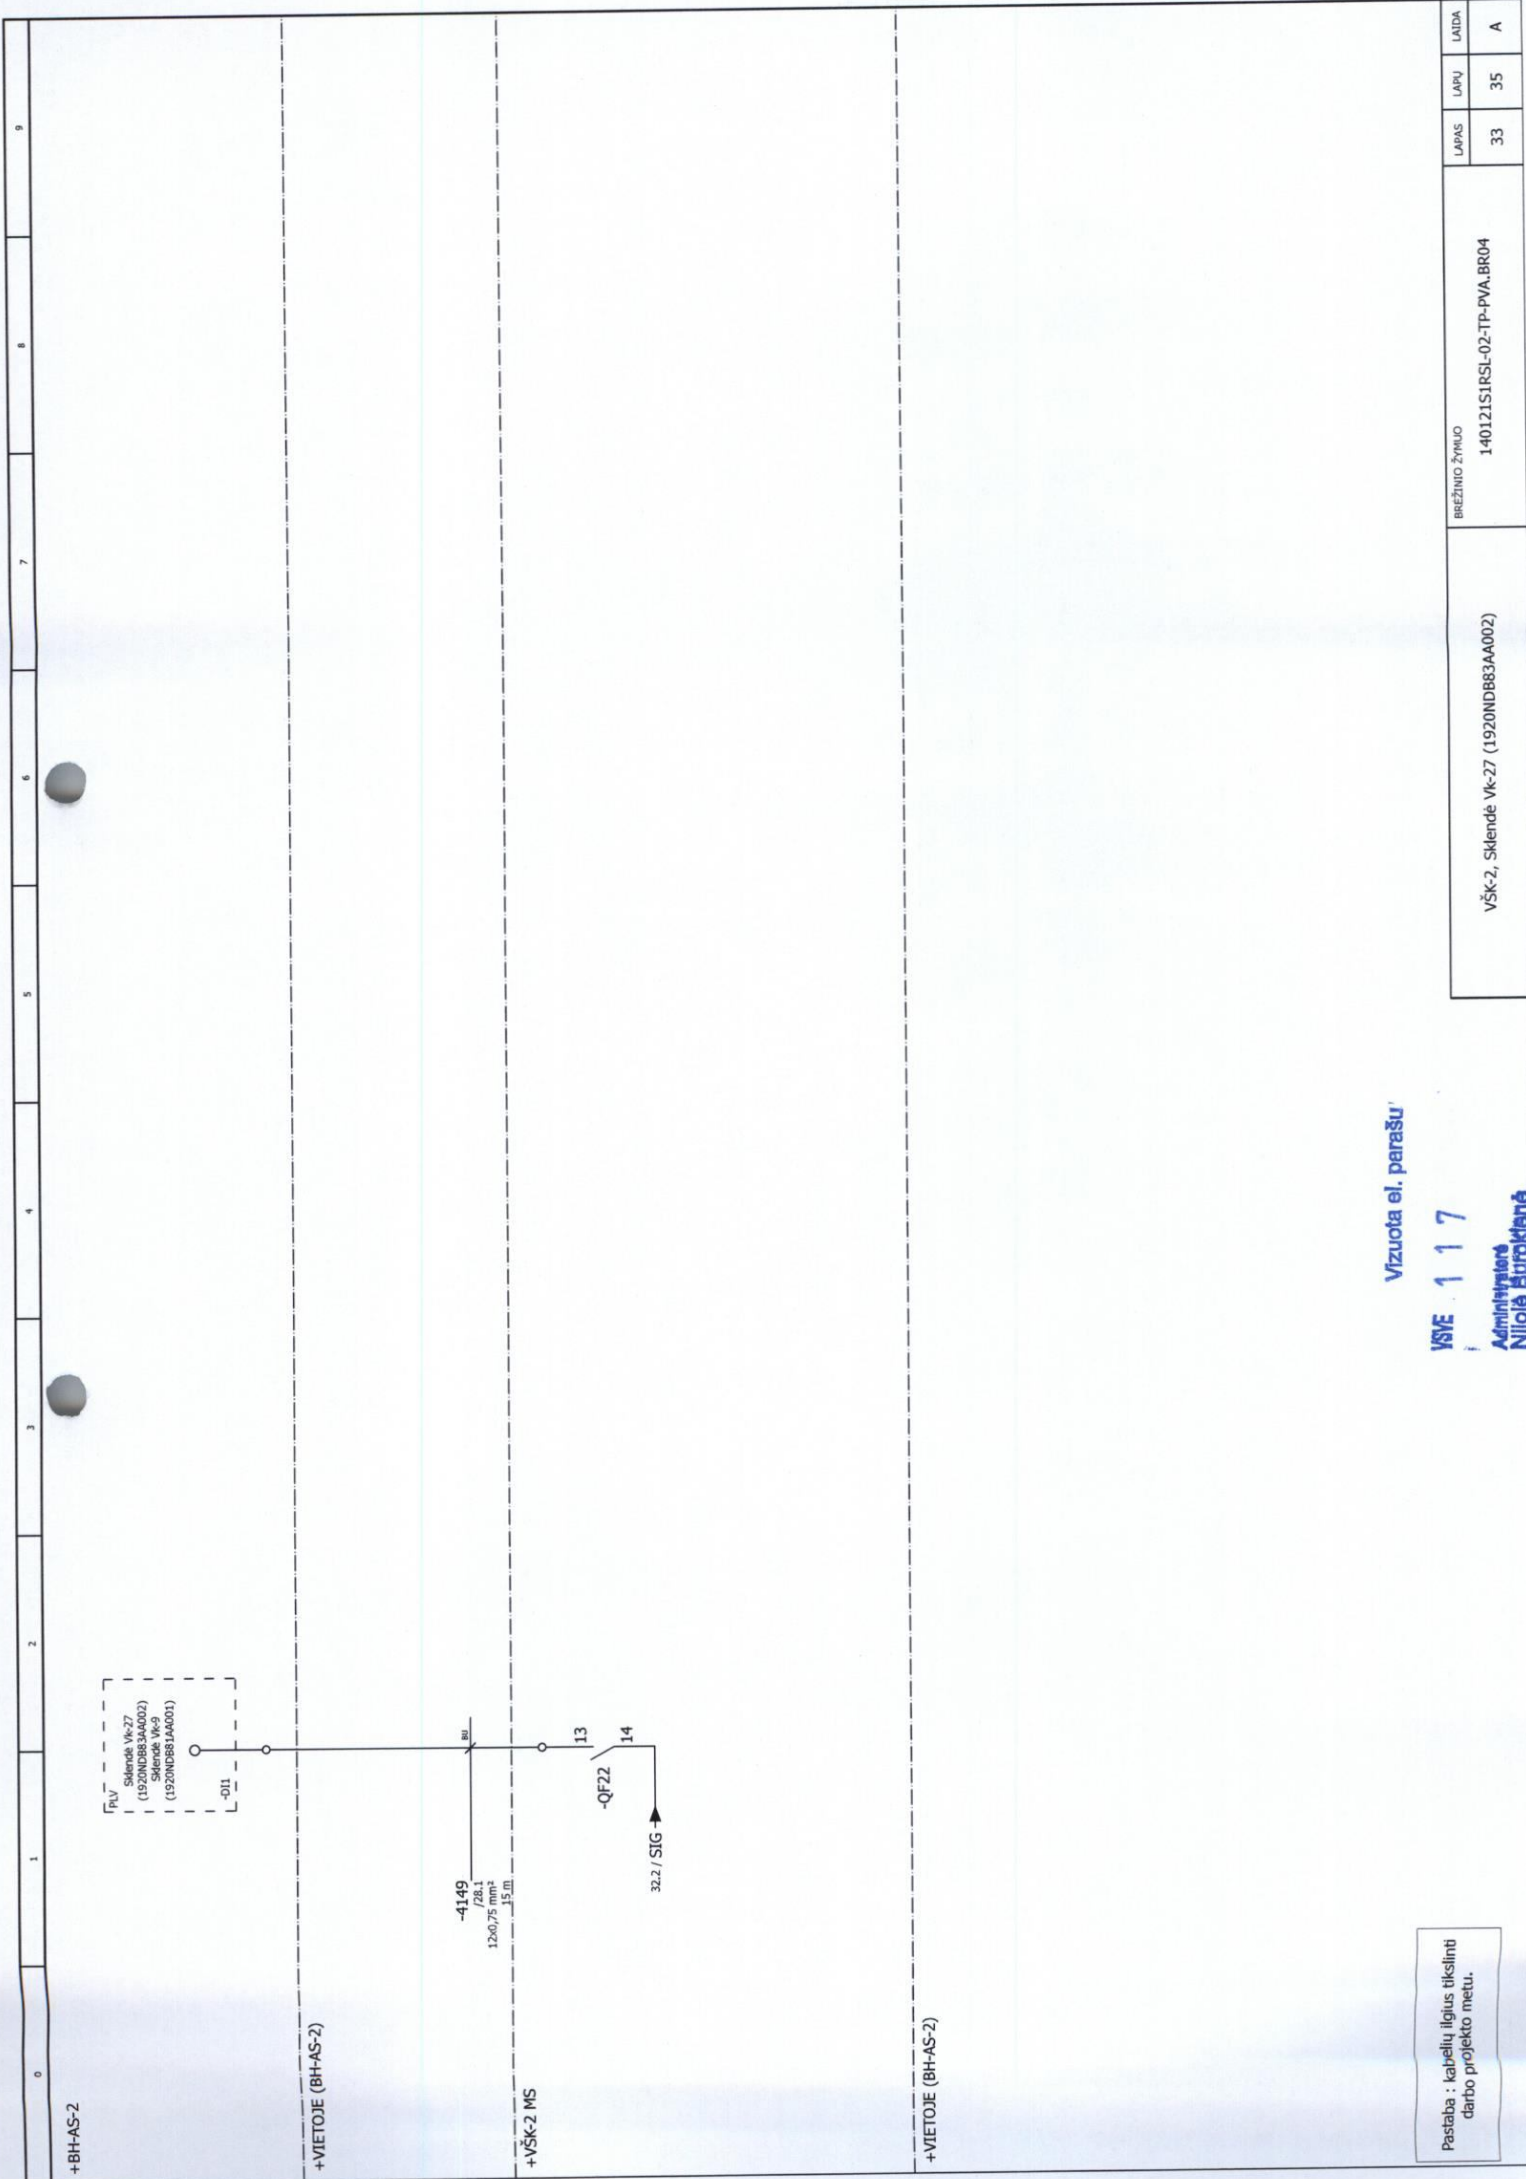


Vizuota el. parašu



VSFE 117
Administravimas
Nijolė Burakienė

Pastaba: kabelių ilgius tikslinti darbo projekto metu.

VŠK-2, Skandė VŠ-27 (1920NDB83AA002)		BREŽINIO ŽYMLIO		140121S1S1SL-02-TP-PVA.BR04	
		LAPAS	LAPŲ	LAPŲ	LAIŠKA
		33	35	35	A

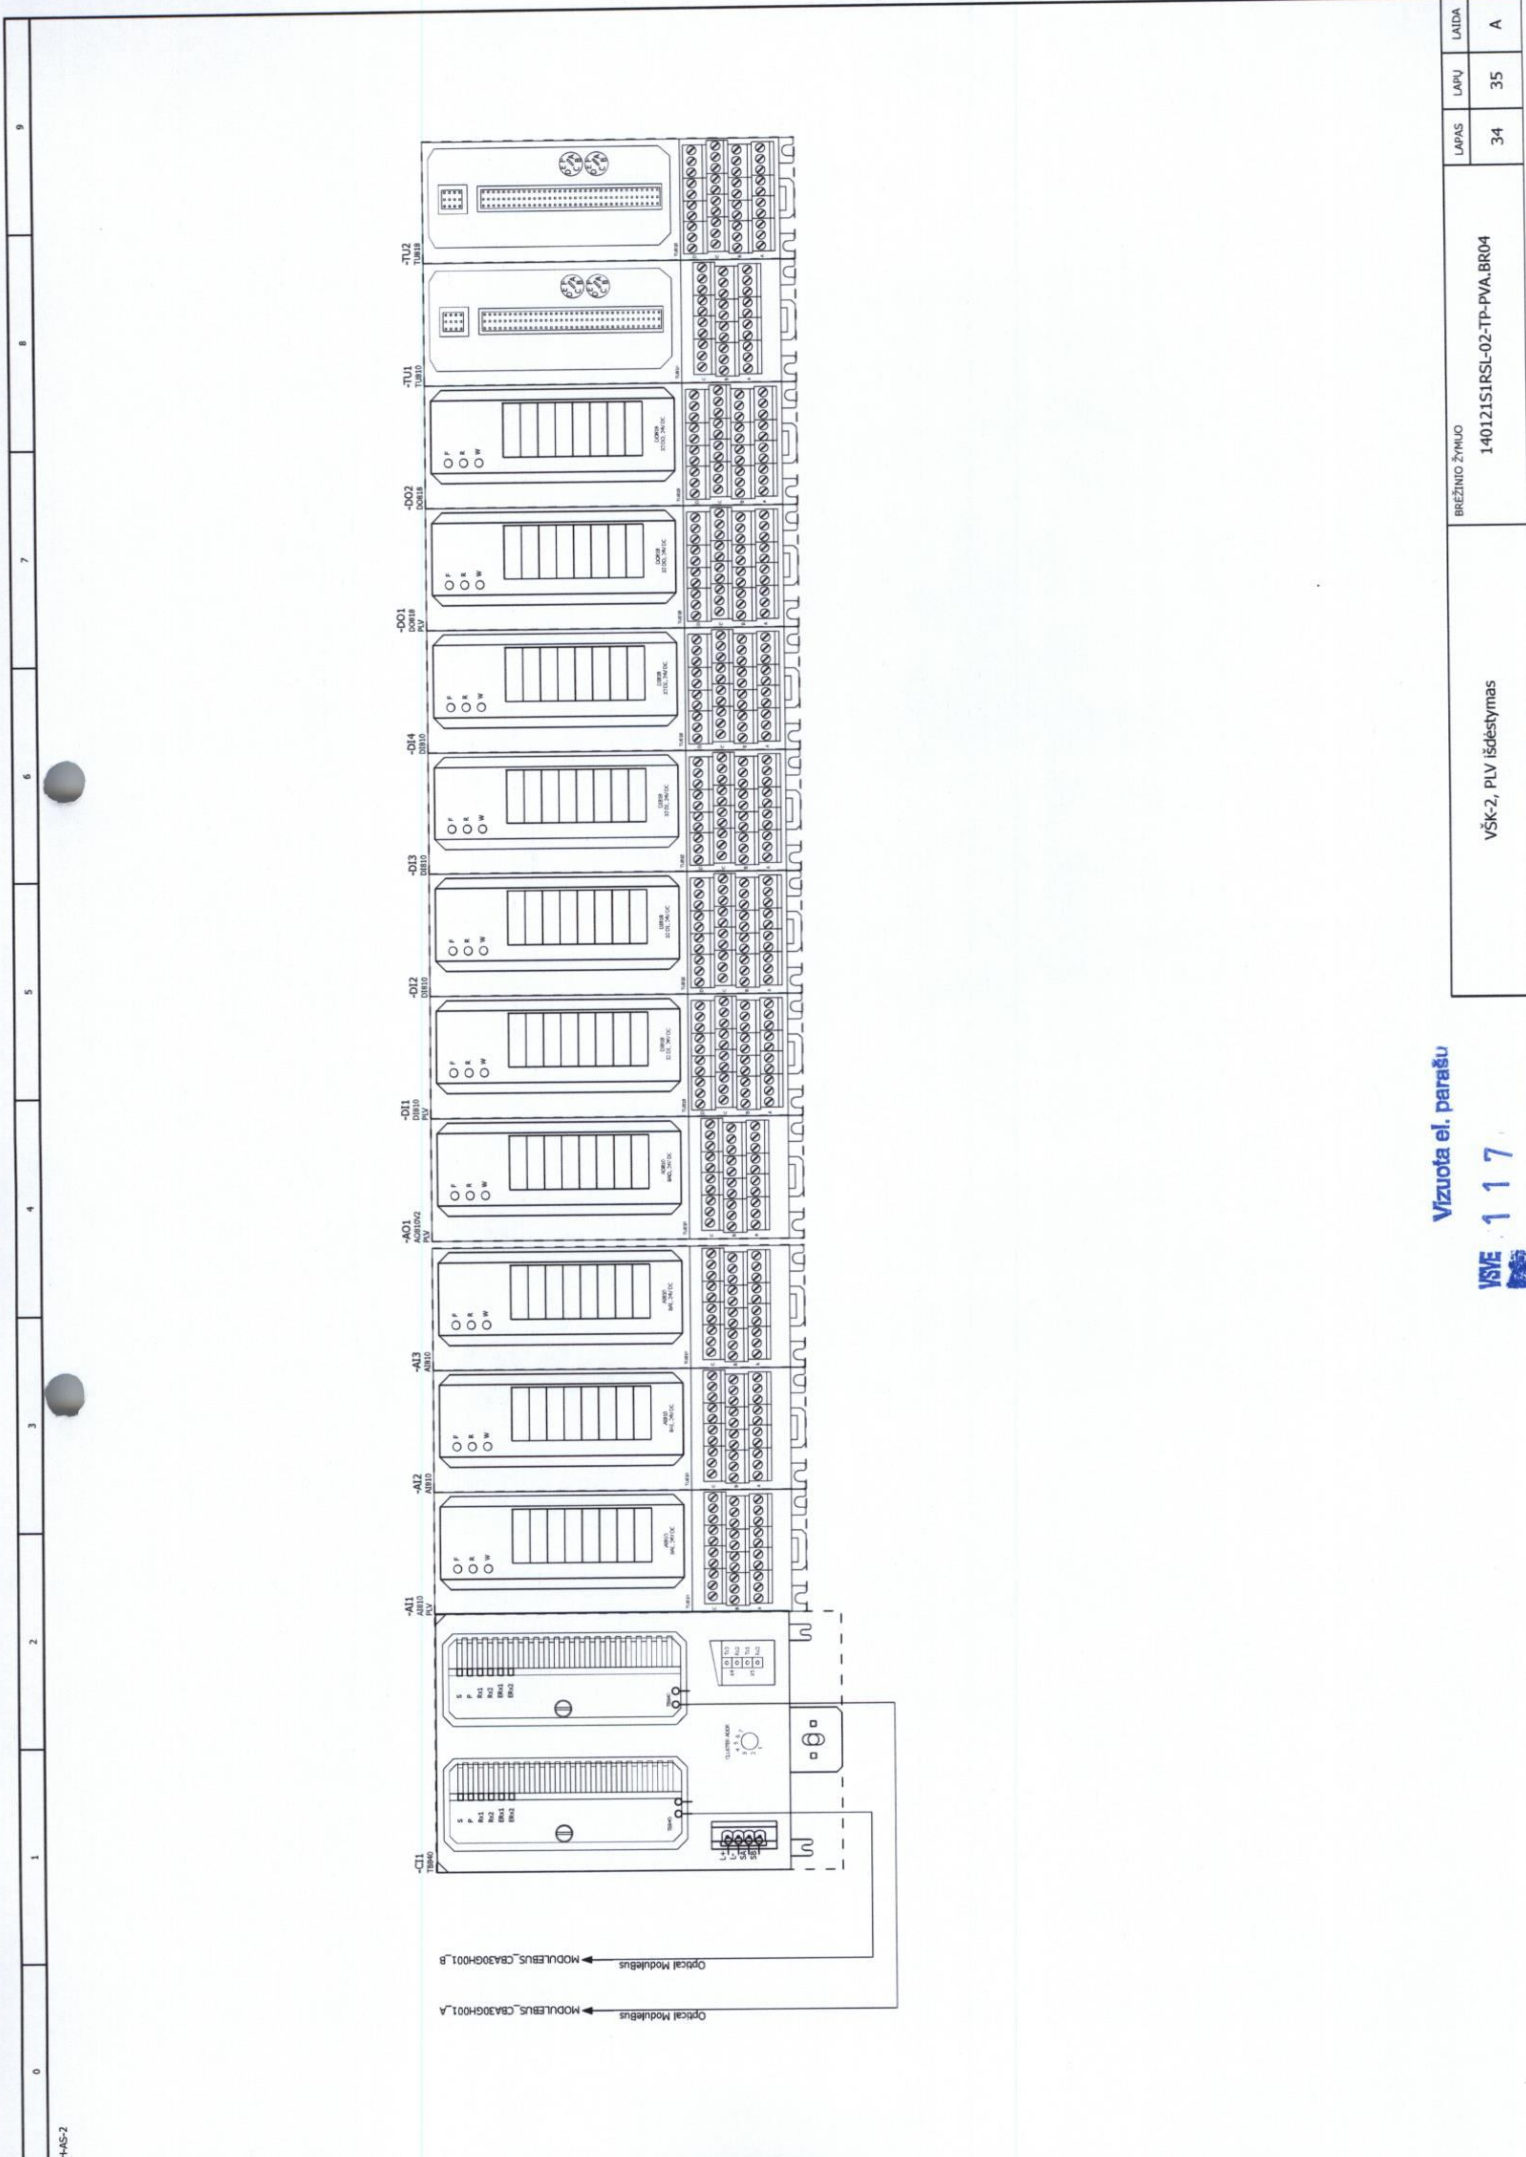

0	1	2	3	4	5	6	7	8	9
+BH4S-2									
Vizuota el. parašu									
117									
BREŽINIO ŽYMOJO									
140121S1RSL-02-TP-PVA.BR04									
V5K-2, PLV išdėstymas									
LAPAS									
LAPŲ									
LAIDA									
34									
35									
A									

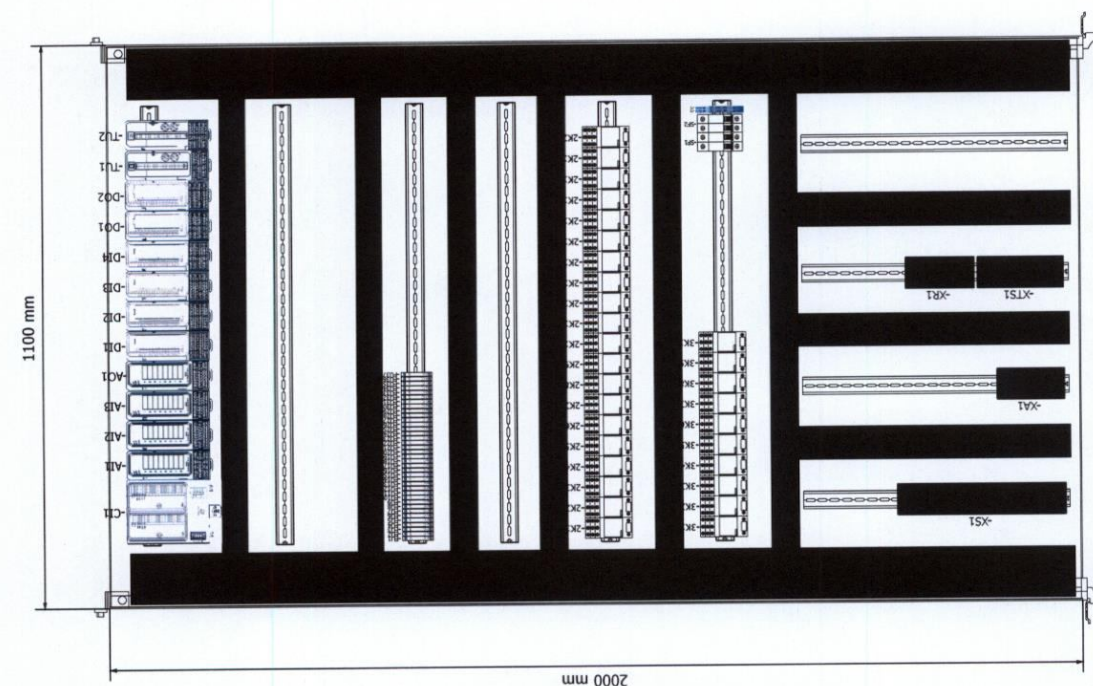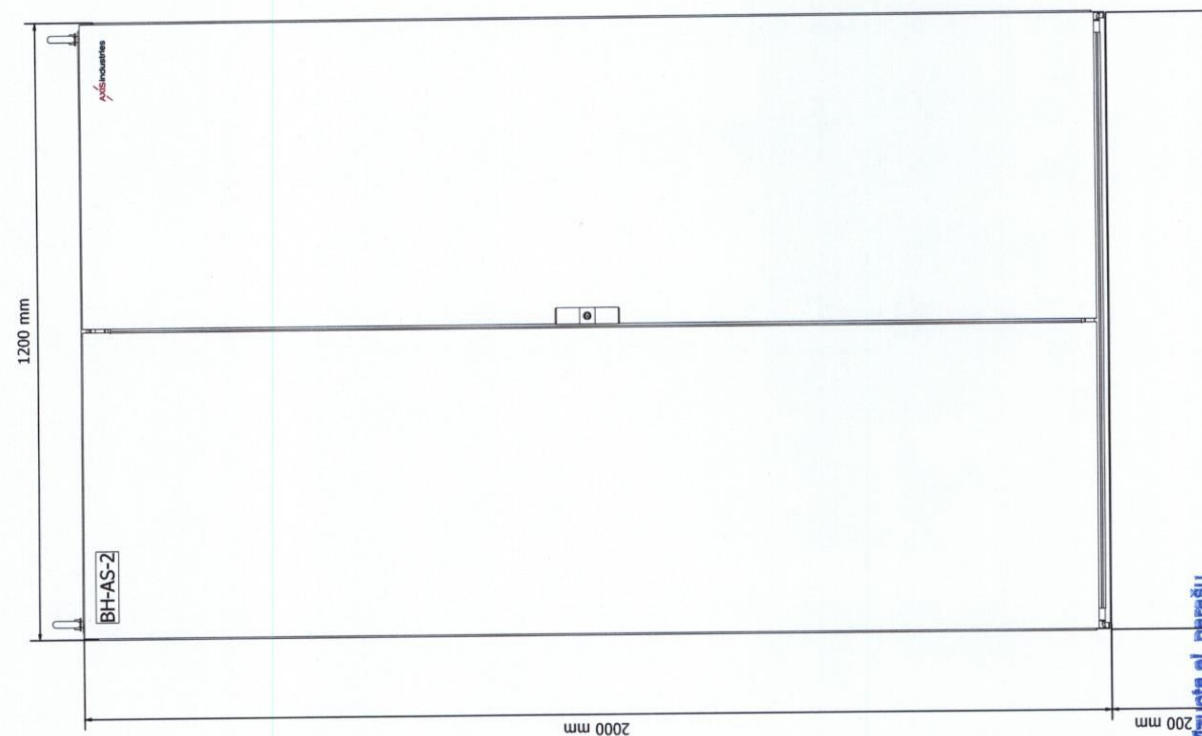

Vizualizacija el. parašų

VSVE 117

Pastaba: sujungimo gnybtai naudojami dviejų aukštų.

**Administratör
Nijolė Burokienė**

VŠK-2, BH-AS-2 spintos vaizdas


BRÉŽINIO ŽYMUO

140121S1RSL-02-TP-PVA.BR04

APAS

LAPU

AIDA

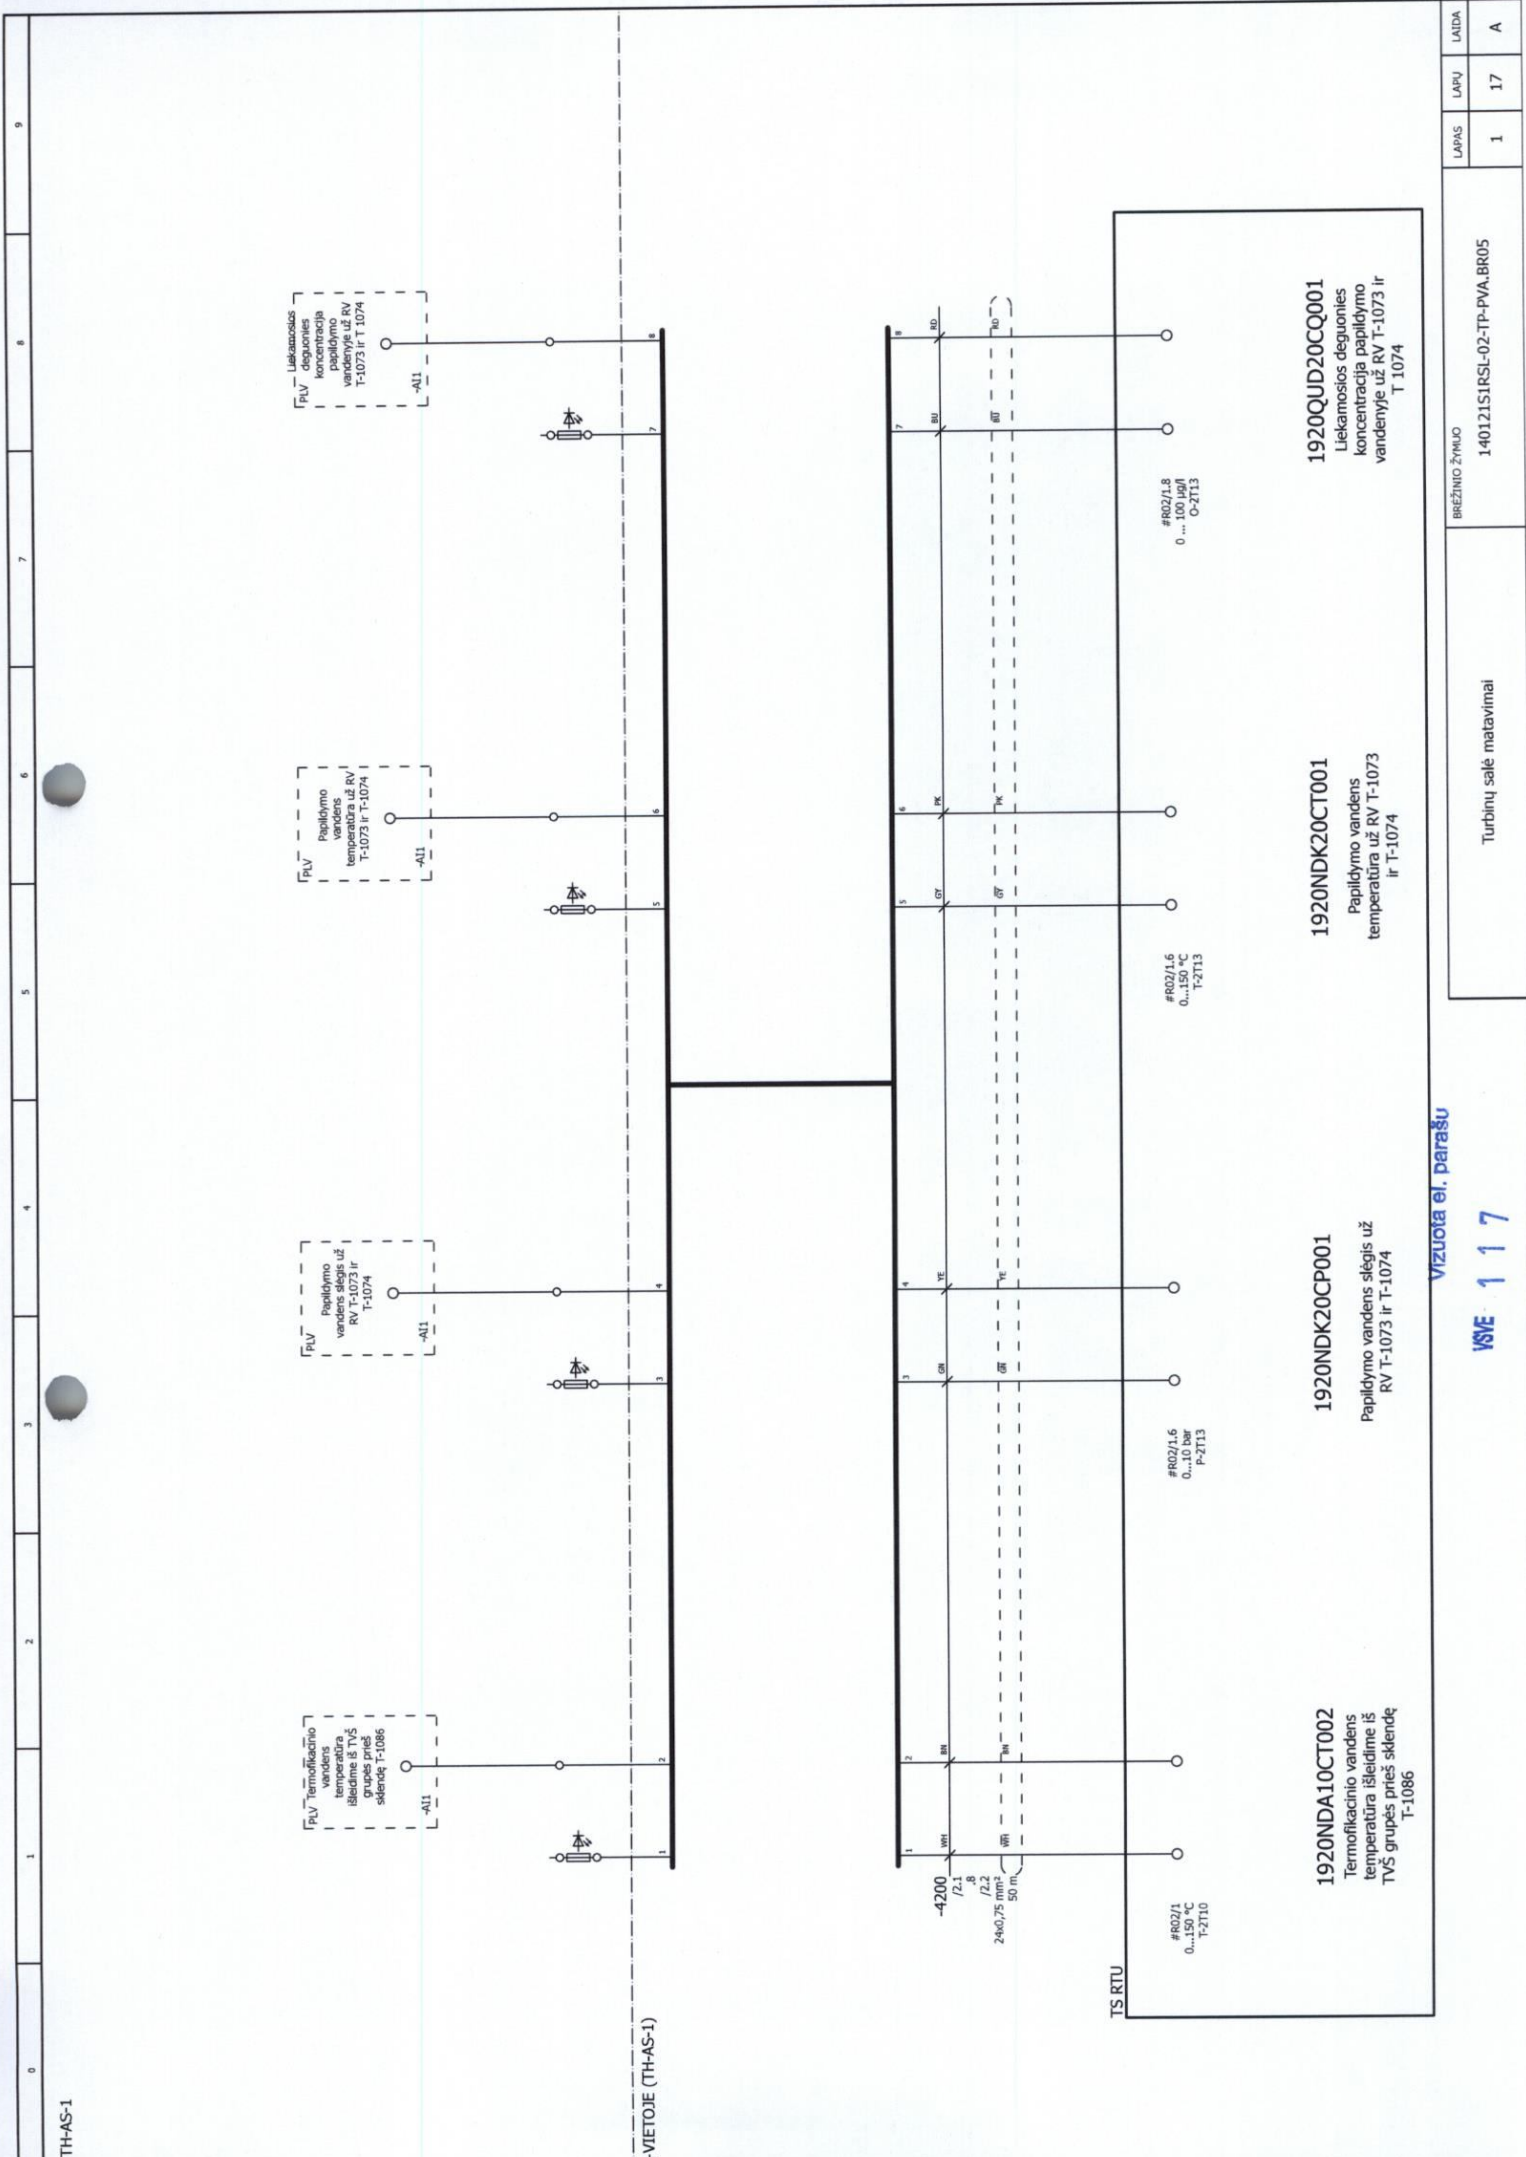

Vizuota el. parašu


VSVE 1 1 7

Administrator

Turbinų salė matavimai

140121SIRSL-02-TP-PVA.BR05

LAPAS	LAPŲ	LAIŠA
1	17	A

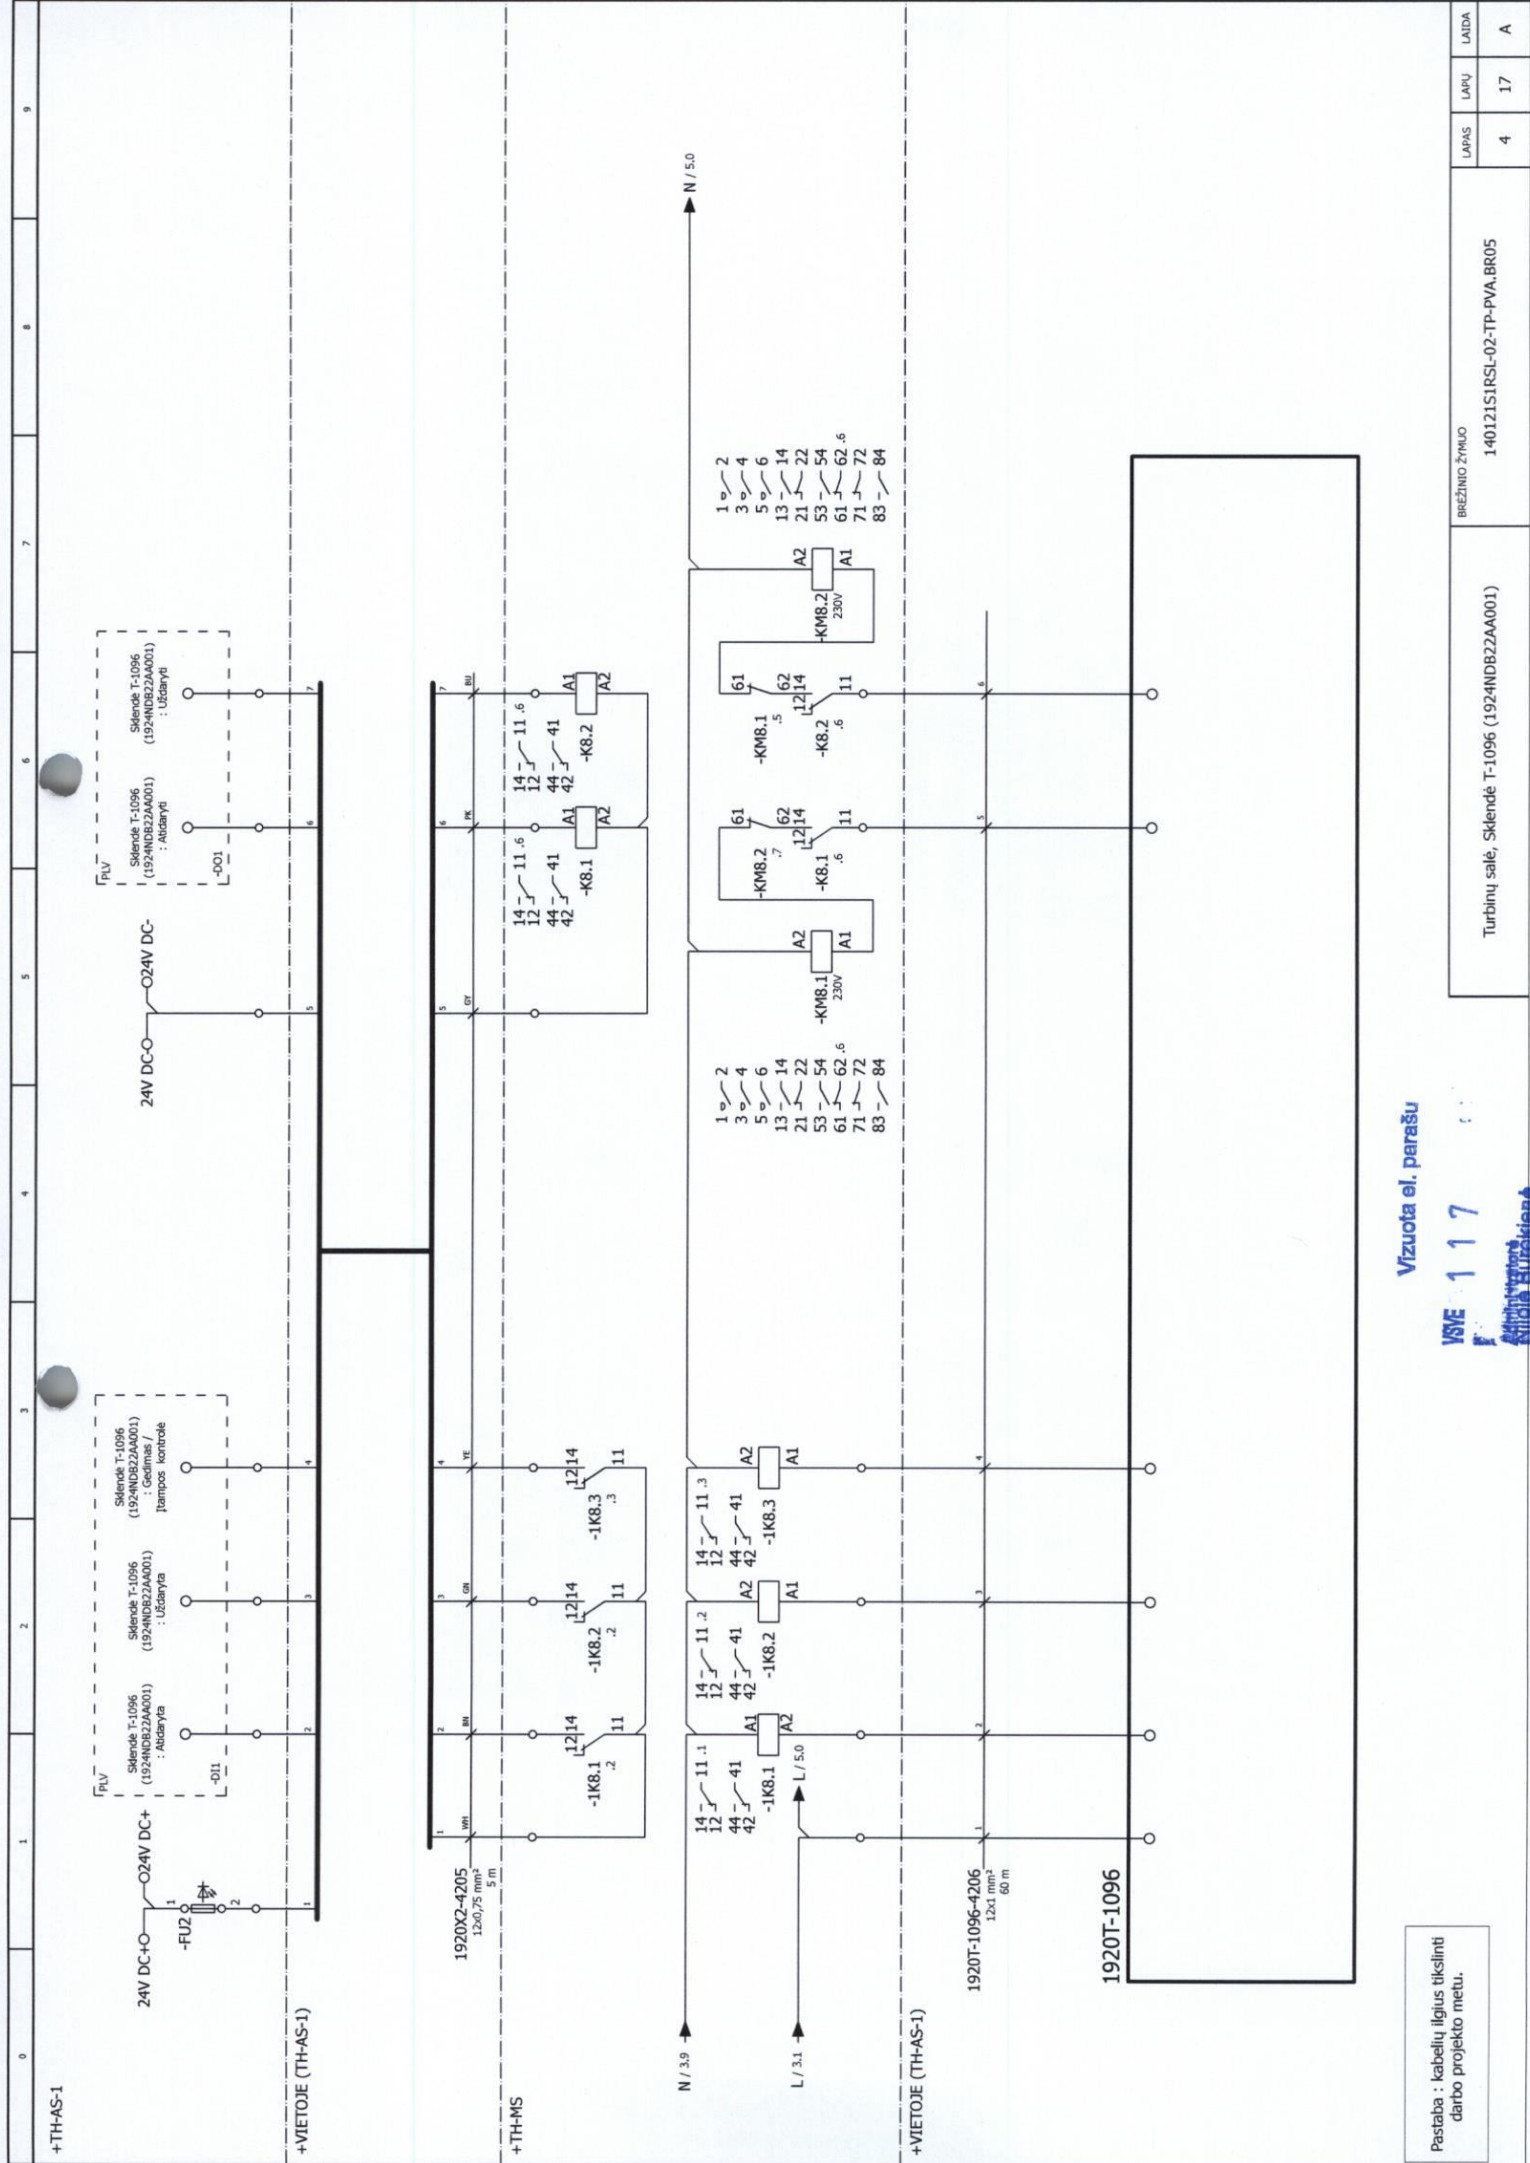


Vizuota el. parašu

ISVE 117
Inžinierius
Mindaugas Bureikis

Pastaba : kabelių ilgius tikslinti
darbo projekto metu.

Turbinių salė, Sklendė T-1096 (1924NDB22AA001)				BRĖŽINIO ŽYMULAS 140121S1RSL-02-TP-PVA.BR05		LAPAS 4	LAPŲ 17	LAIDA A
--	--	--	--	--	--	------------	------------	------------

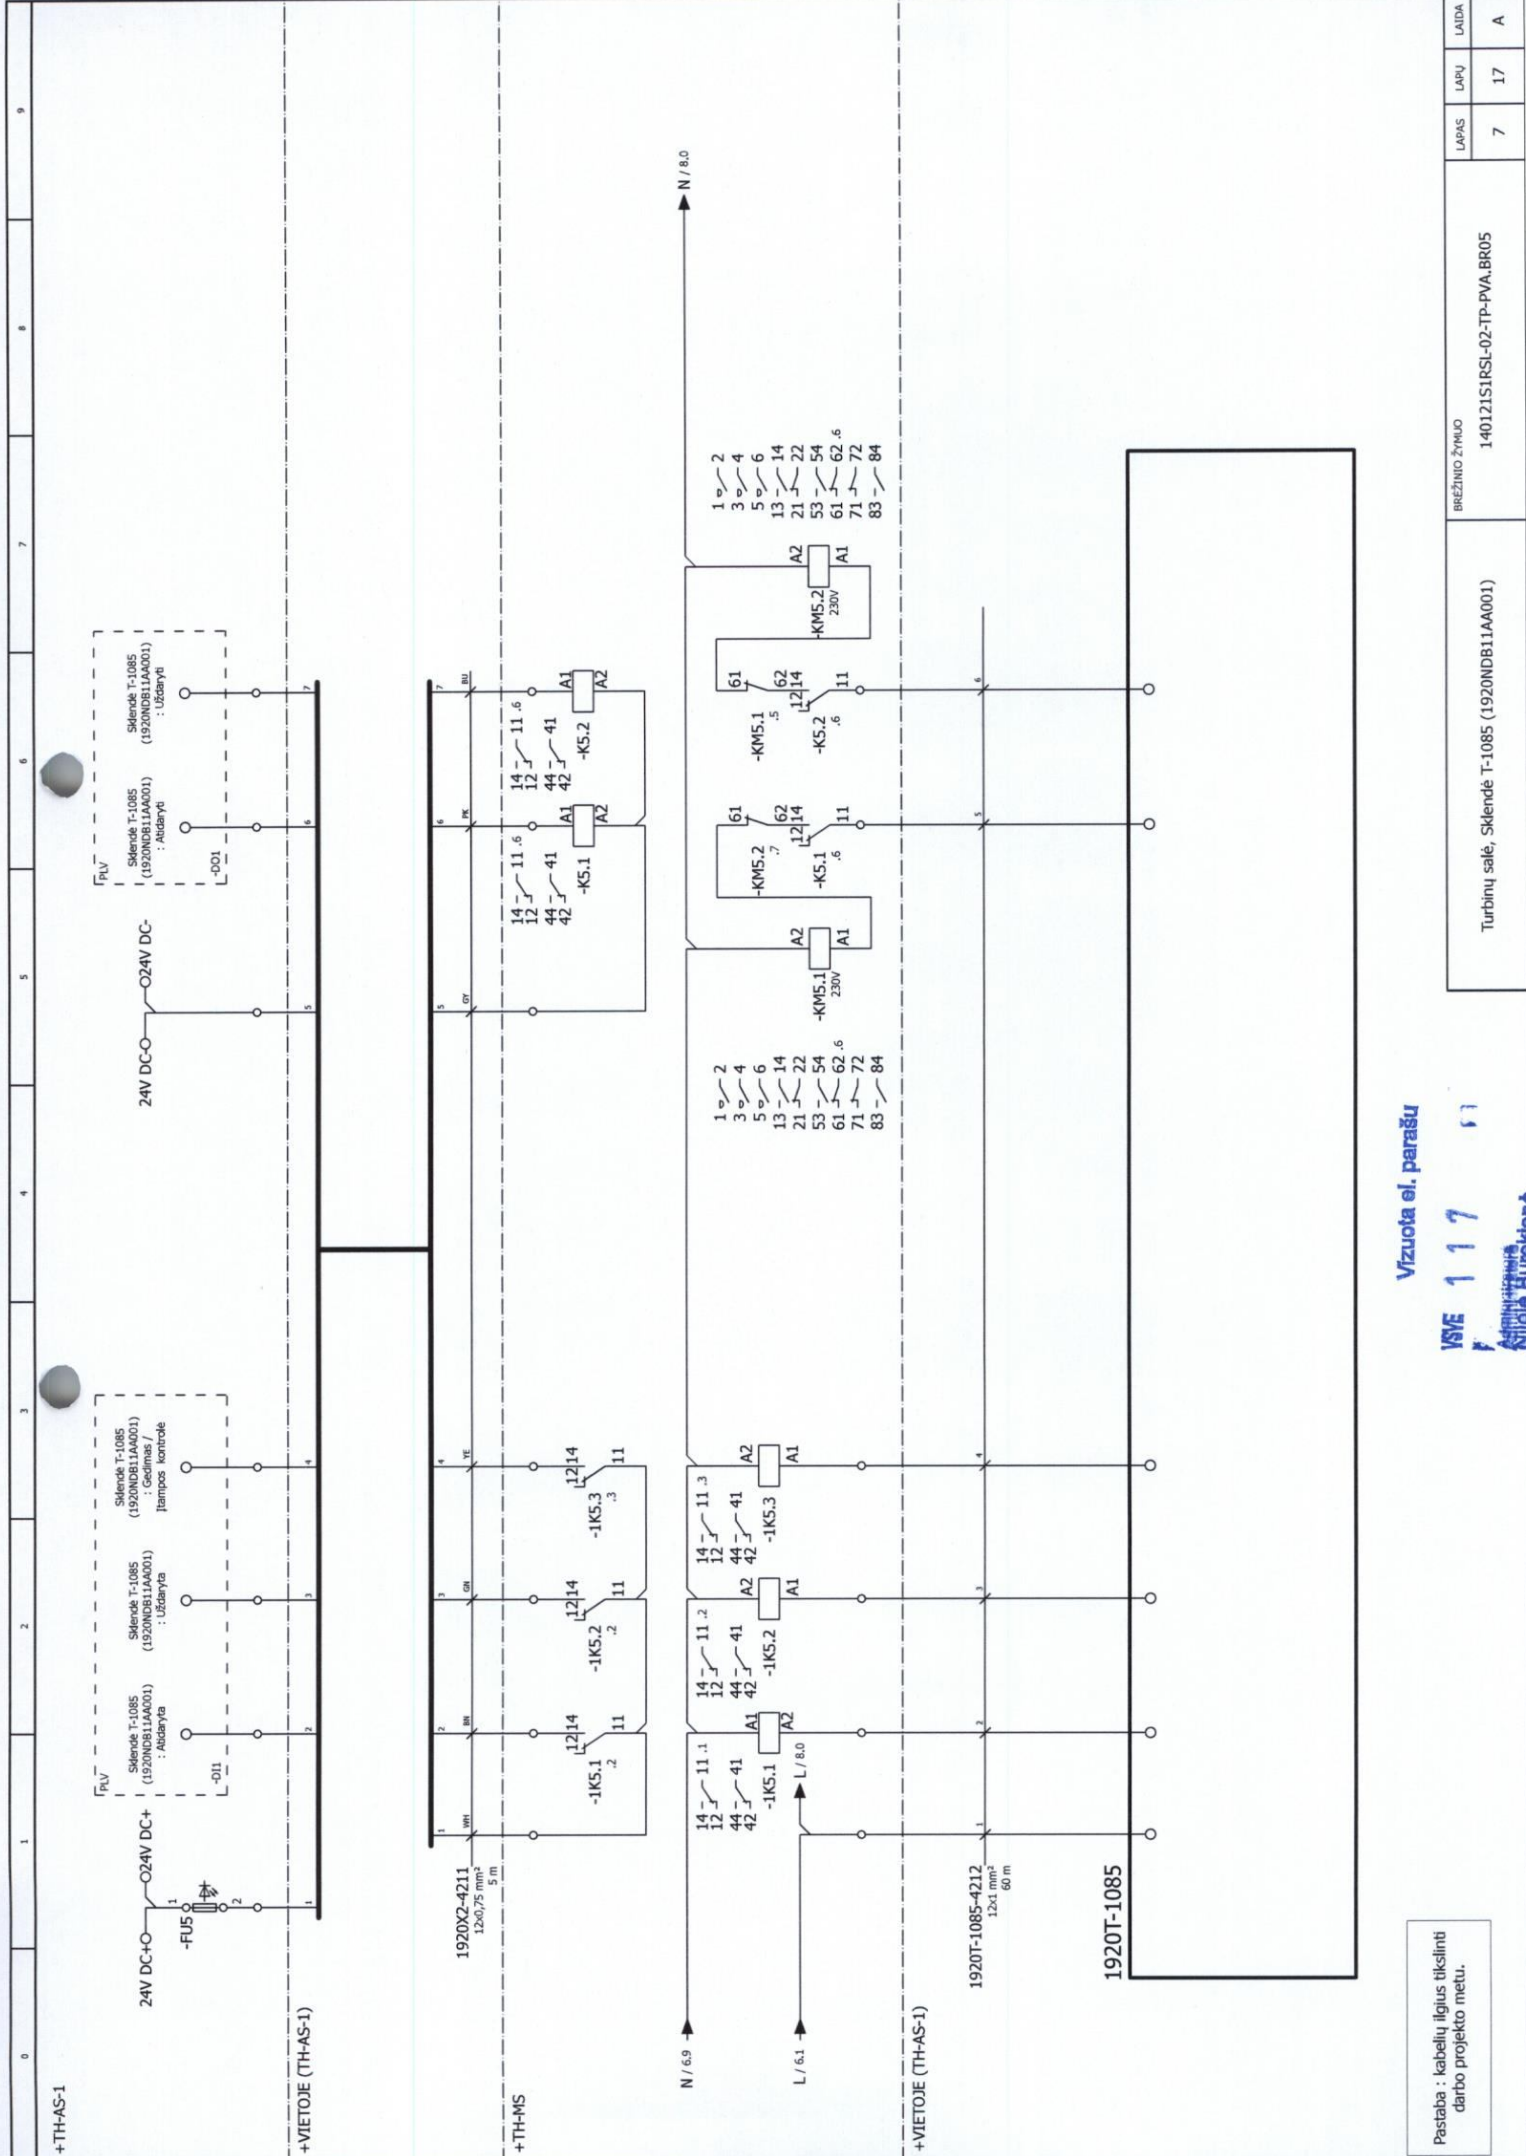


Vizuota el. parašu

VS/E 117
P. 117
N. 117

Pastaba : kabelių ilgius tikslinti darbo projekto metu.

Turbinių salė, Skleidė T-1085 (1920NDB11AA001)				BREŽINIO ŽYMUO		140121S1SL-02-TP-PVA.BR05	
				LAPAS	LAPŲ	LAIDA	
				7	17	A	

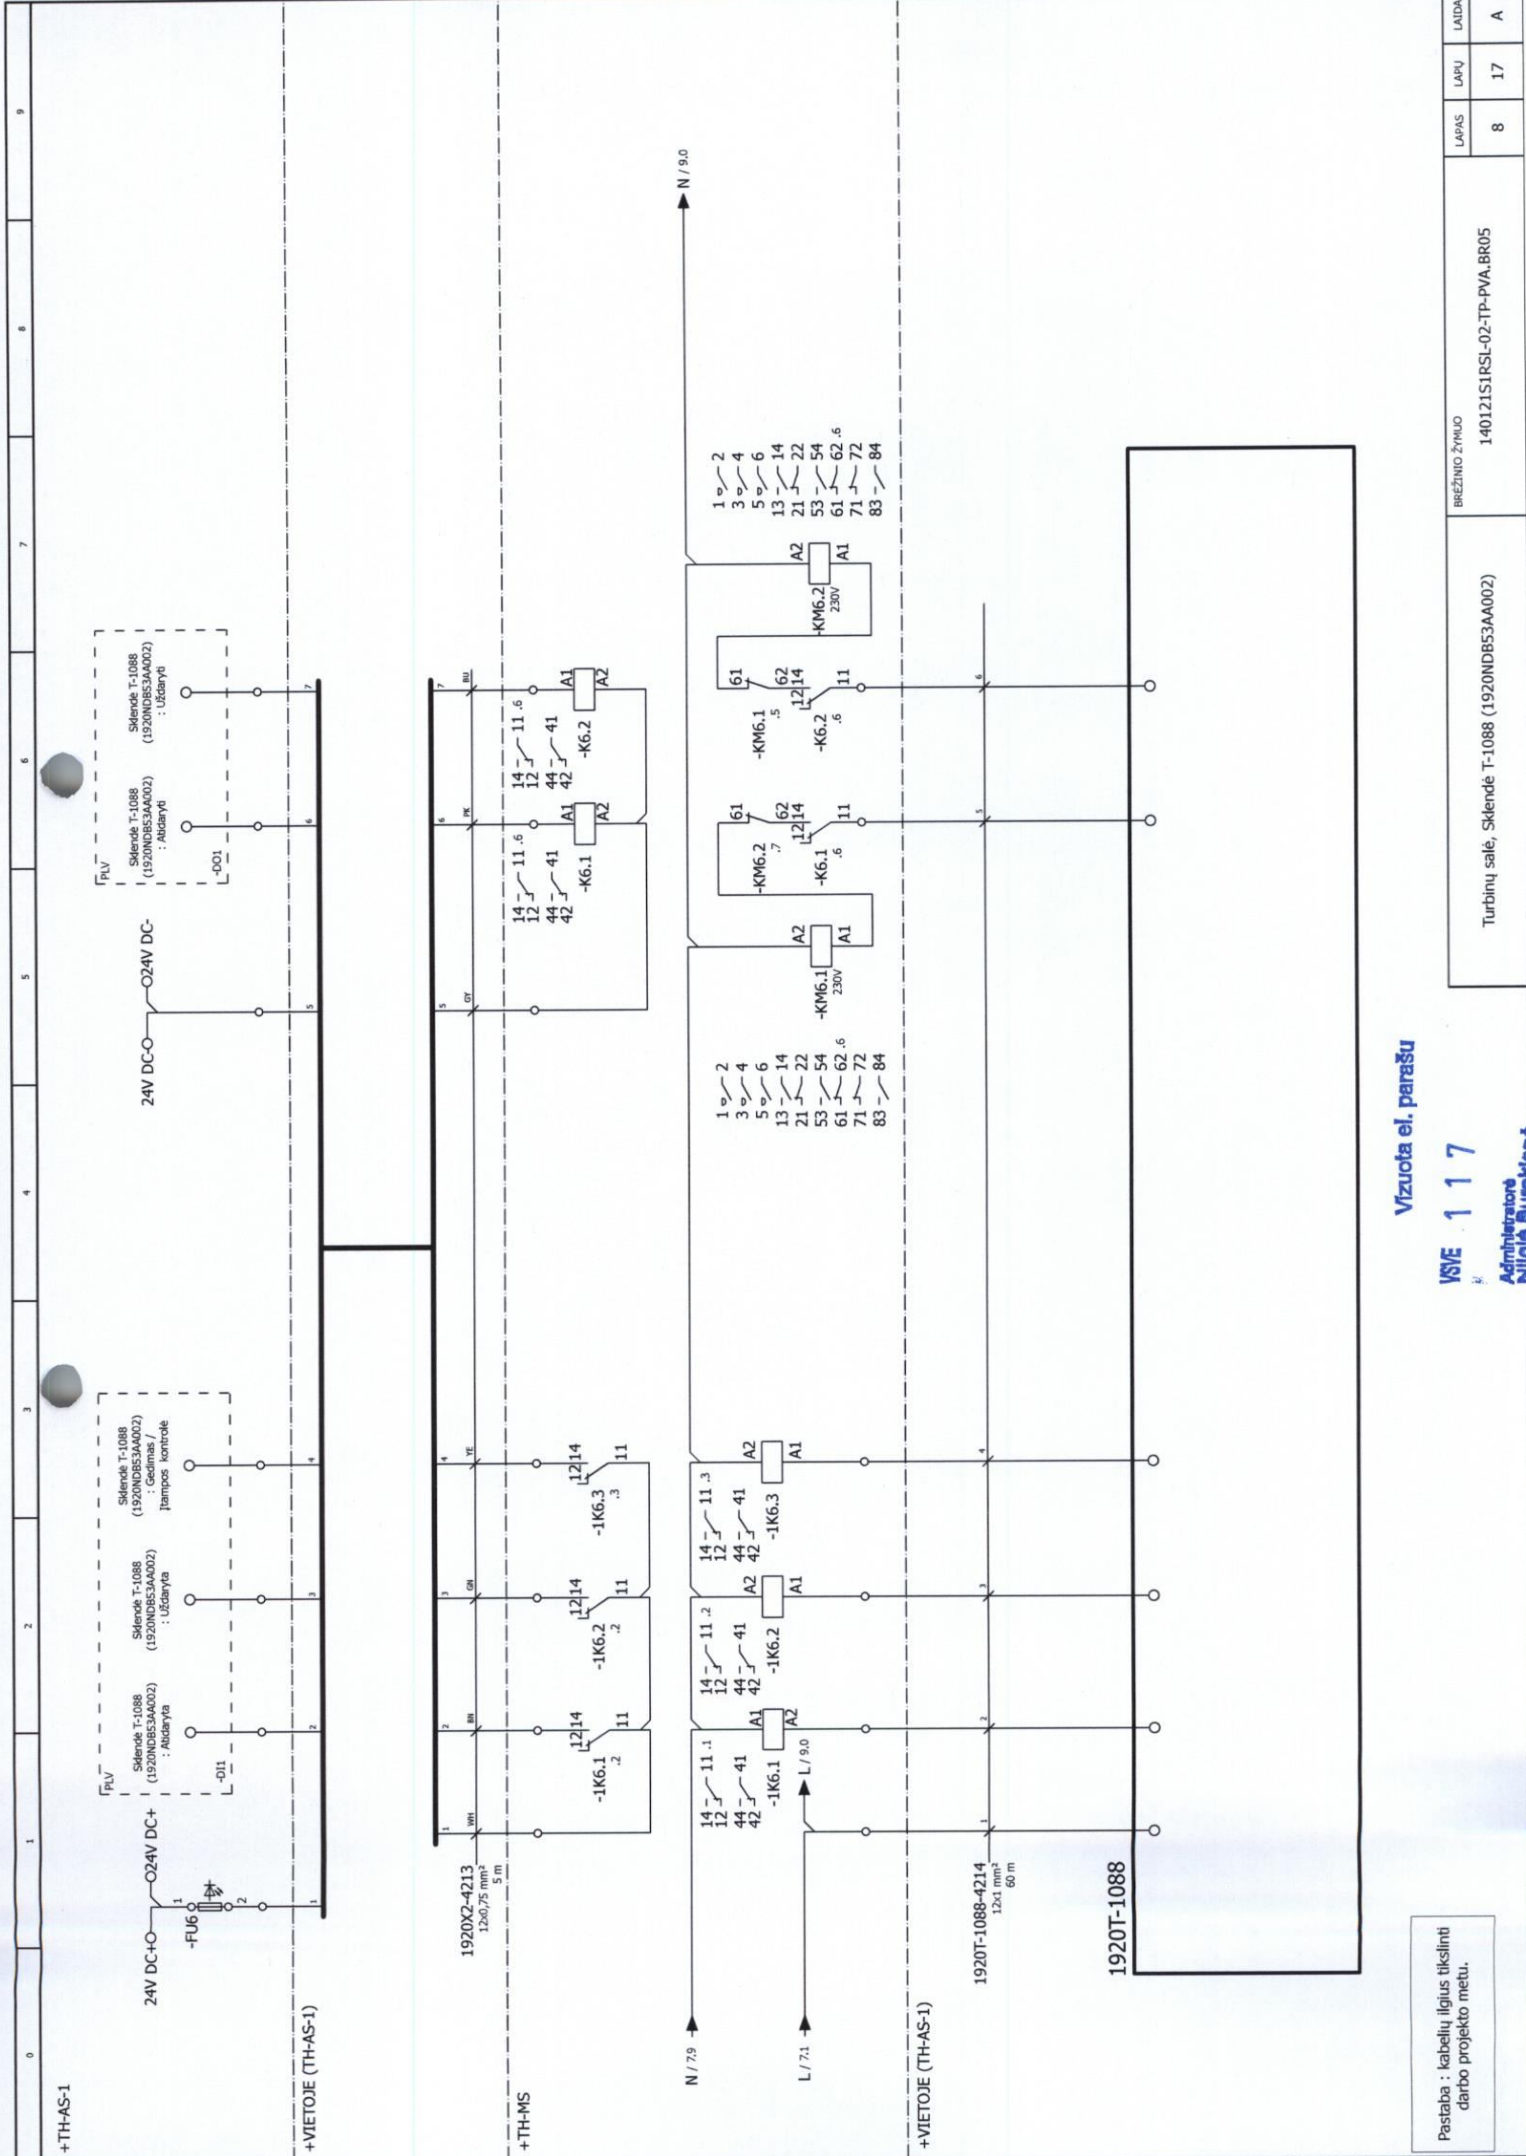

Pastaba : kabelų ilgius tikslinti darbo projekto metu.

Vizuota el. parašu

VSIE 117


Administratorė
Nijolė Bureikienė

Turbinų salė, Skleidė T-1088 (1920NDB53AA002)

BREŽINIO ŽYMŲ

140121SIRSL-02-TP-PVA.BR05

LAPAS	LAPŲ	LAIŠA
8	17	A

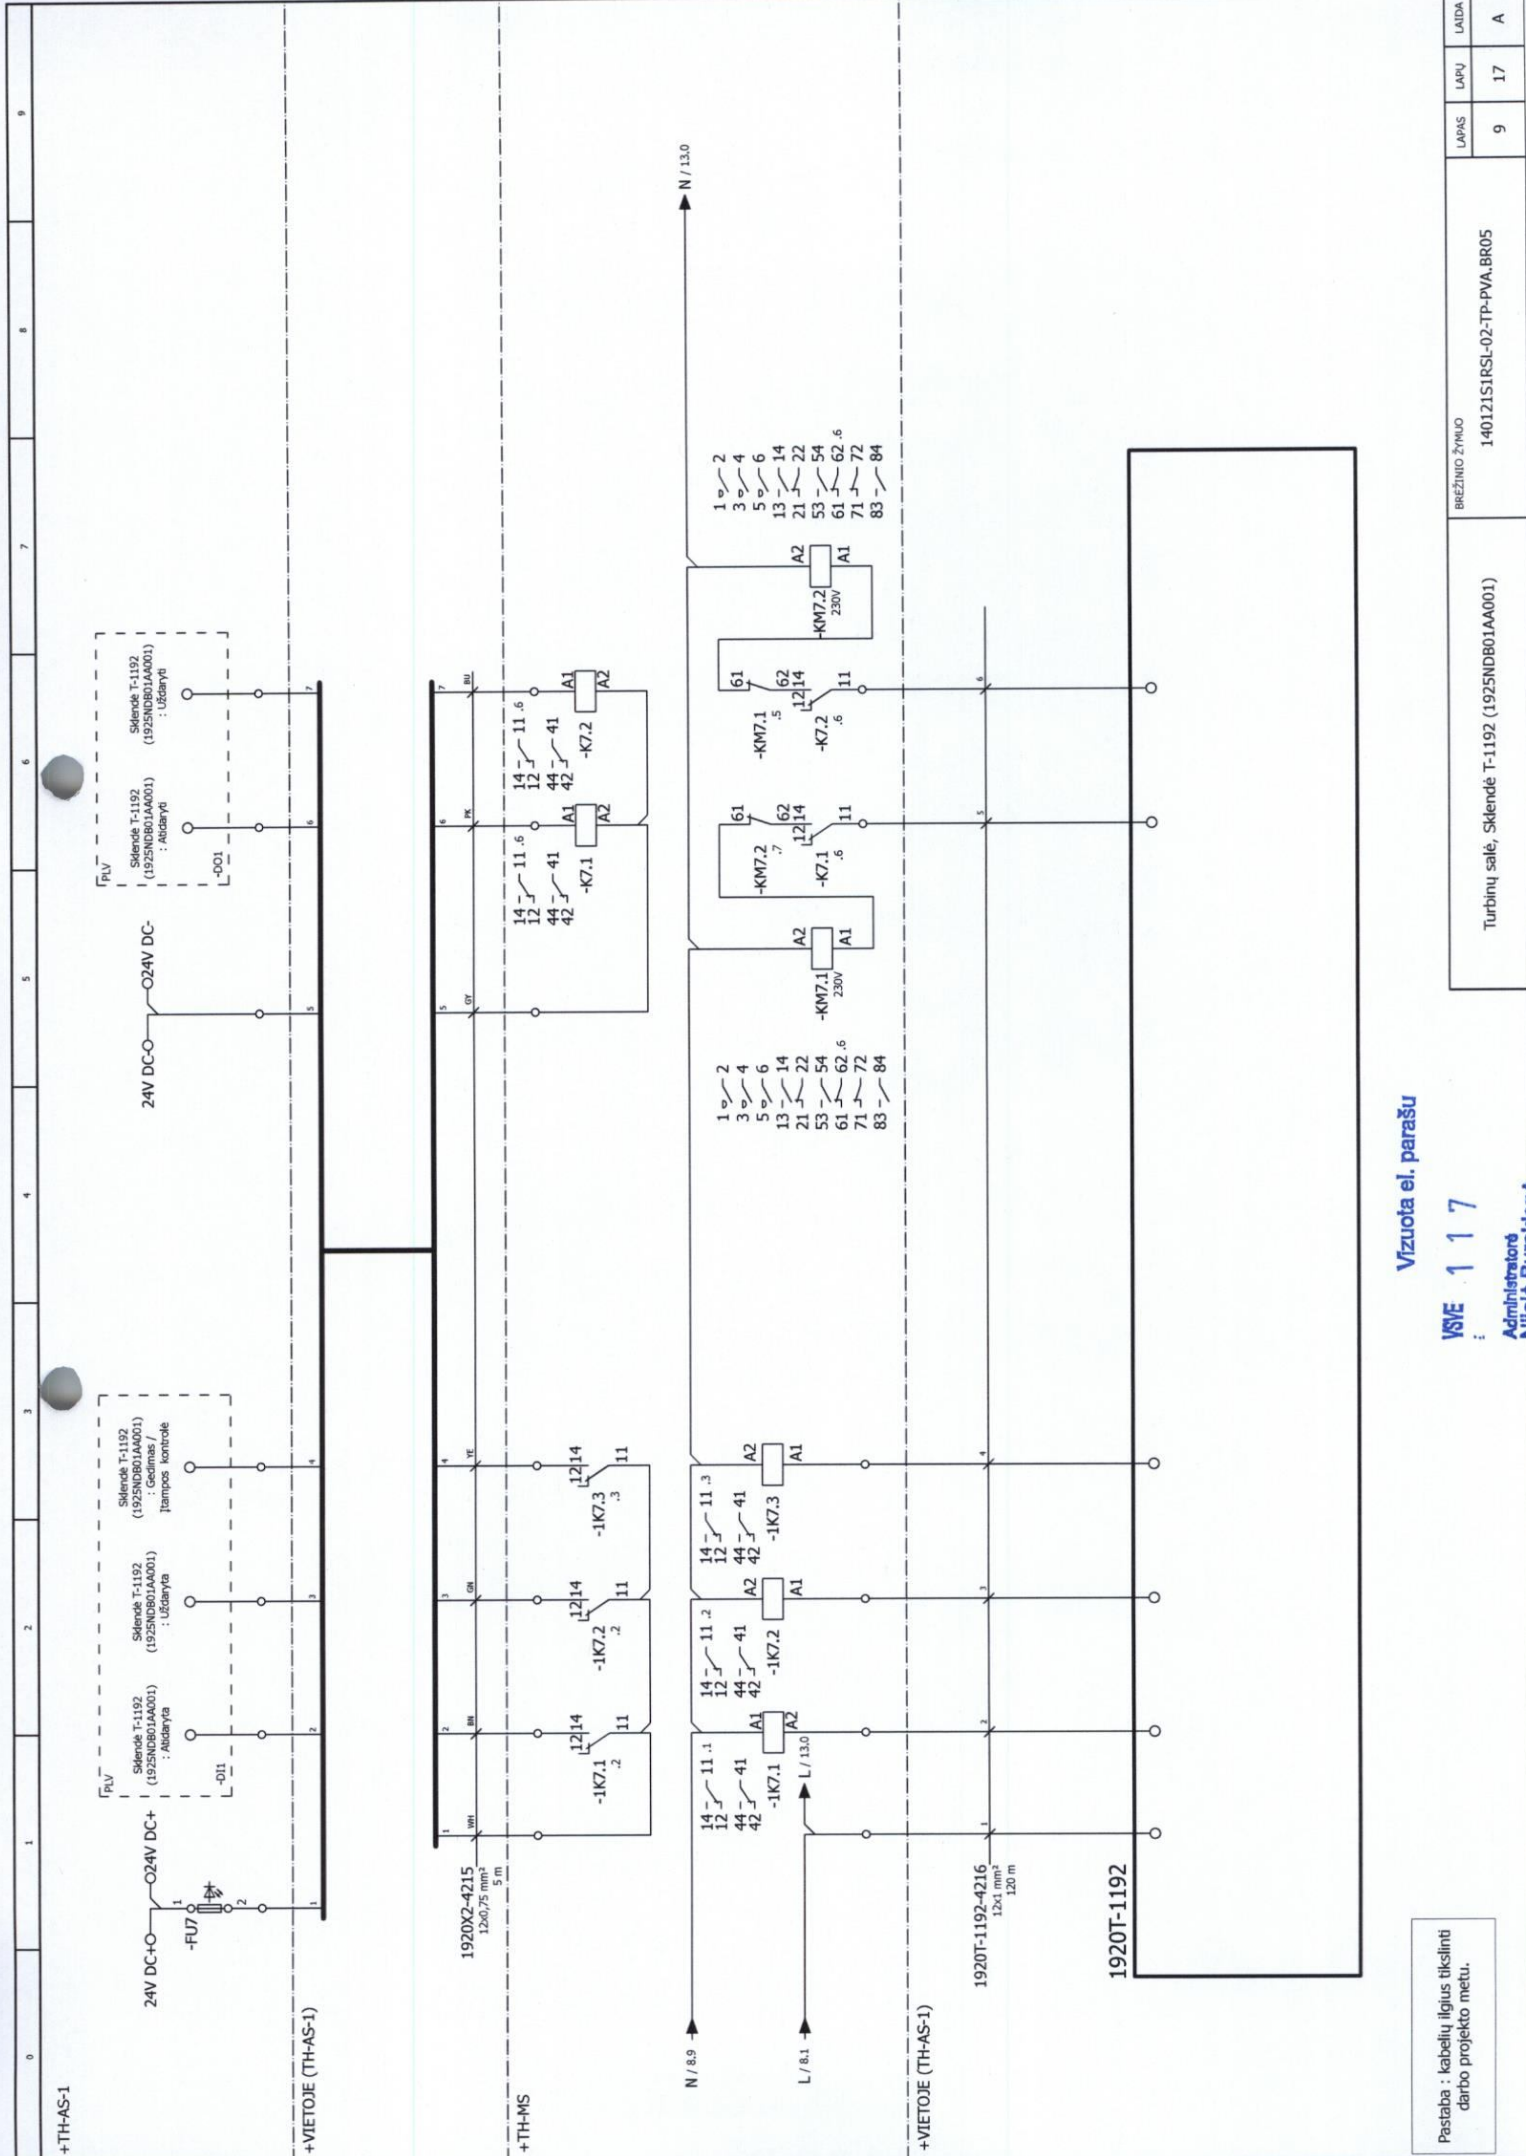

Pastaba : kabelų ilgius tikslinti
darbo projekto metu.

Vizuota el. parašu

117

Administratorė
Nijolė Bureikienė

Turbinių salė, Sklende T-1192 (1925NDB01AA001)

BREŽINIO ŽYMŲ
140121SIRSL-02-TP-PVA.BR05

LAPAS	LAPŲ	LAIKA
9	17	A



**Administratör
Nilolë Buroklenë**



**Administratör
Nijolė Burokienė**

140121S1RSL-02-TP-PVA.BR05




Vizuota el. parašu'

**Administratore
Nijolė Burokienė**

Turbinų salė, Sklendė T-1141 (1920NDB56AA001)

BRÉŽINIO ŽYMUO

140121S1RSL-02-TP-PVA.BR05

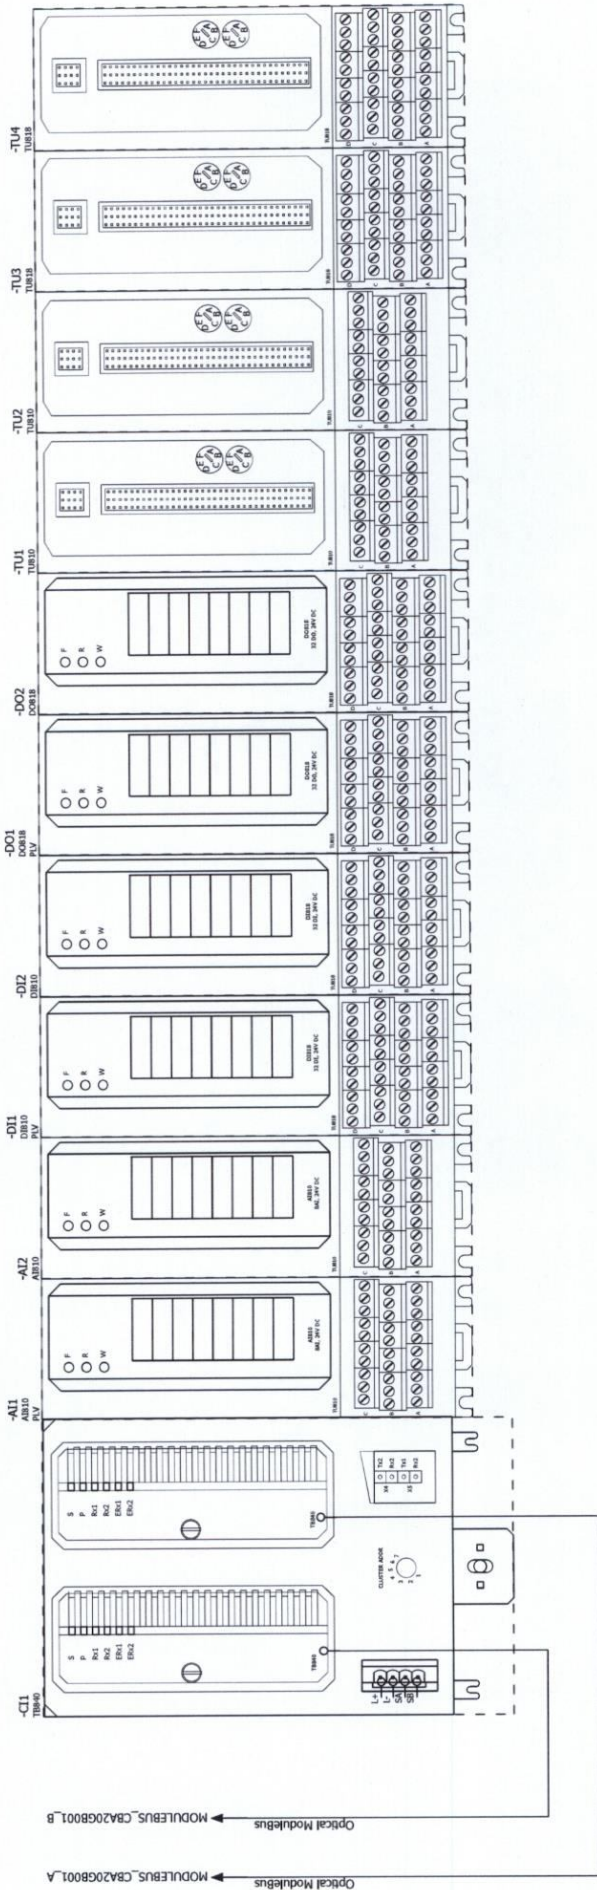

Vizuota el. parašu

VSIE 117


Administracinė
Nijolė Burokienė

Turbinų salė, PLV išdėstymas


BREŽIŅING ŽYMOJ
140121S1RSL-02-TP-PVA.BR05

LAPAS	LAPŲ	LAIŠKA
16	17	A

0	1	2	3	4	5	6	7	8								
								Vizuota el. parašu VSVE 117 Administratorė Nijolė Burokienė		Turbinų salė, TH-AS-1 Skydo vaizdas		BREŽIŅIO ŽYMŲ 140121S1RSL-02-TP-PVA.BR05		LAPAS	LAPŲ	LAIDA
								17	17	A						

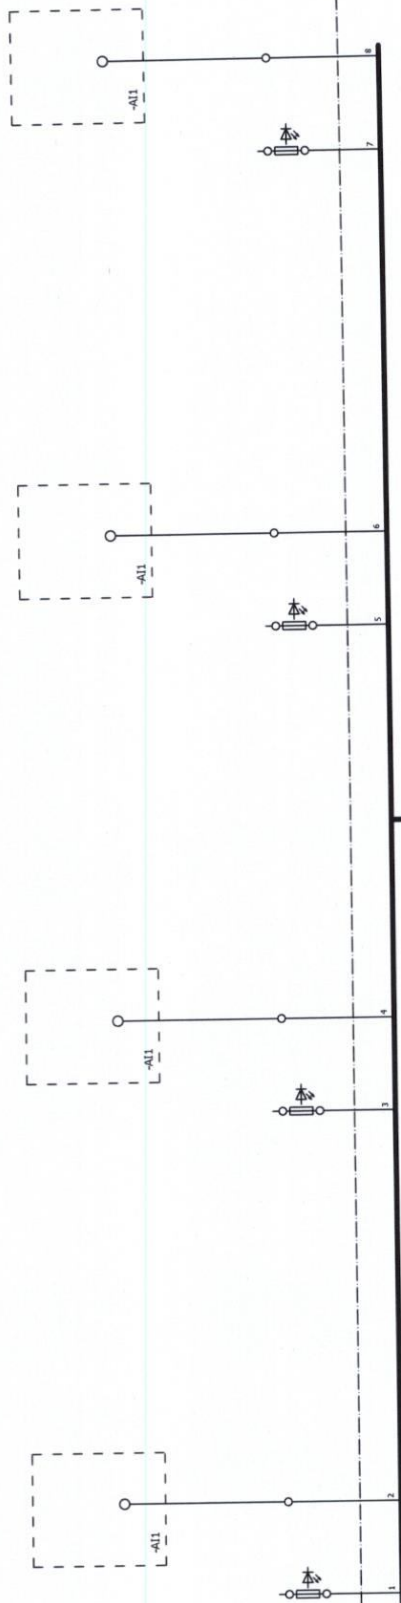

+VIETOJE (1M_AS_2)

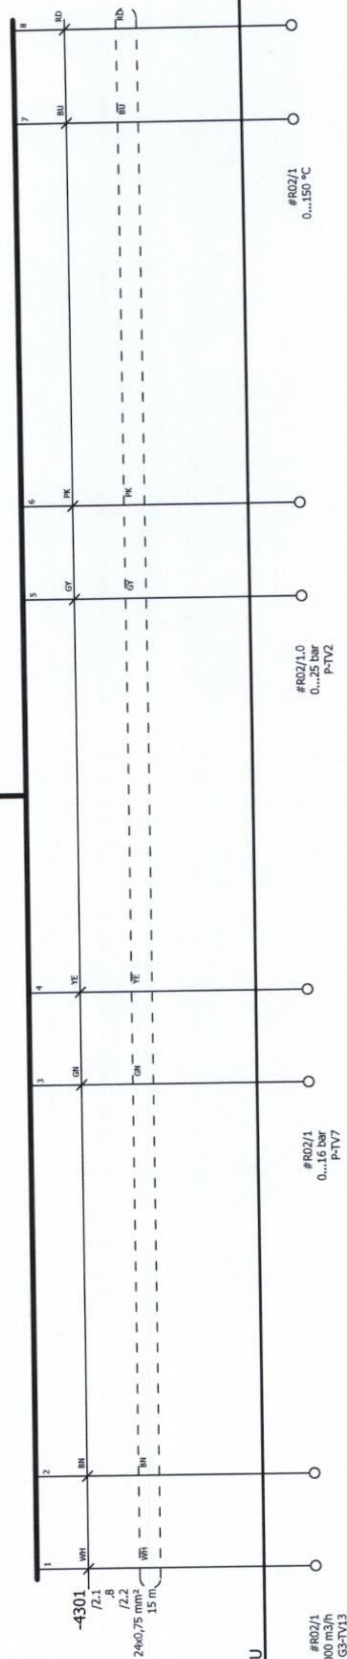

Mag31 RTU

#R02/1
0 - 8000 m3/h
G3-TV13

1920NDA31CF001

Tiekiamo iš E-3 į E-2 per
931B vamzdyną vandens
srautas

1920NDB21CP001


Grąžinamo per 921A
vamzdyną termofikacinio
vandens slėgis prieš sklendę
T-1081


1920NDA22CP001

Tiekiamo per 922B
vamzdyną termofikacinio
vandens slėgis už sklendės
V-150

1920NDA31CT001

Tiekiamo iš E-3 į E-2 per
931B vamzdyną vandens
temperatūra

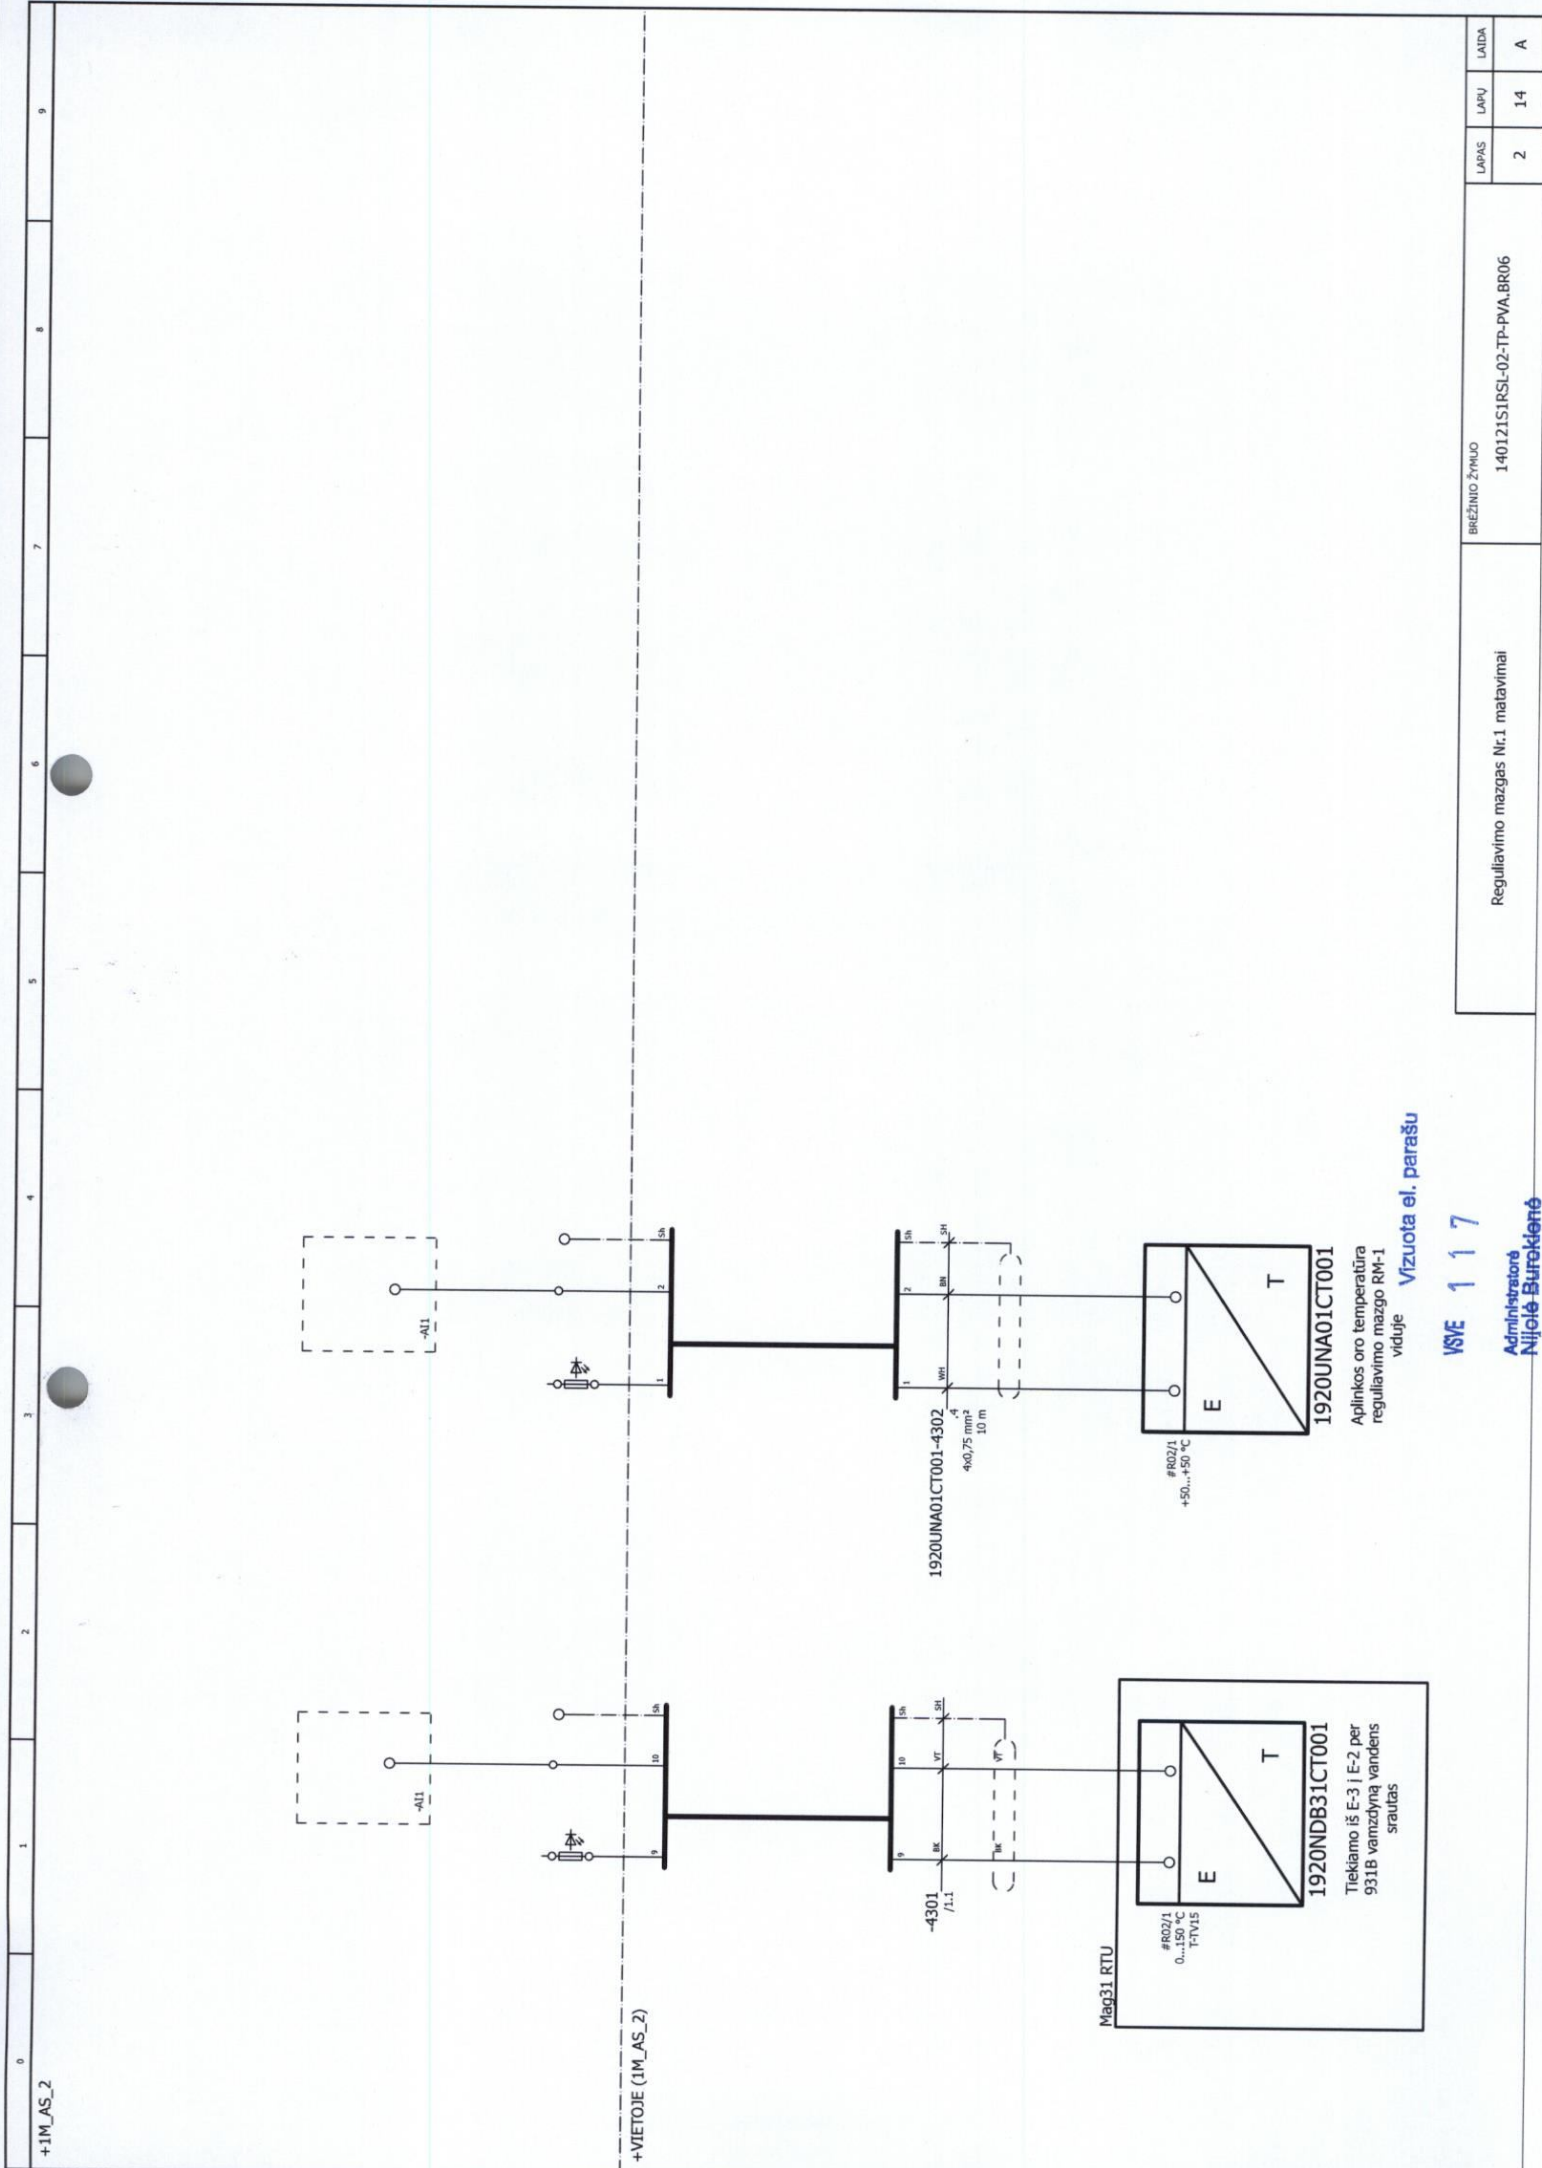


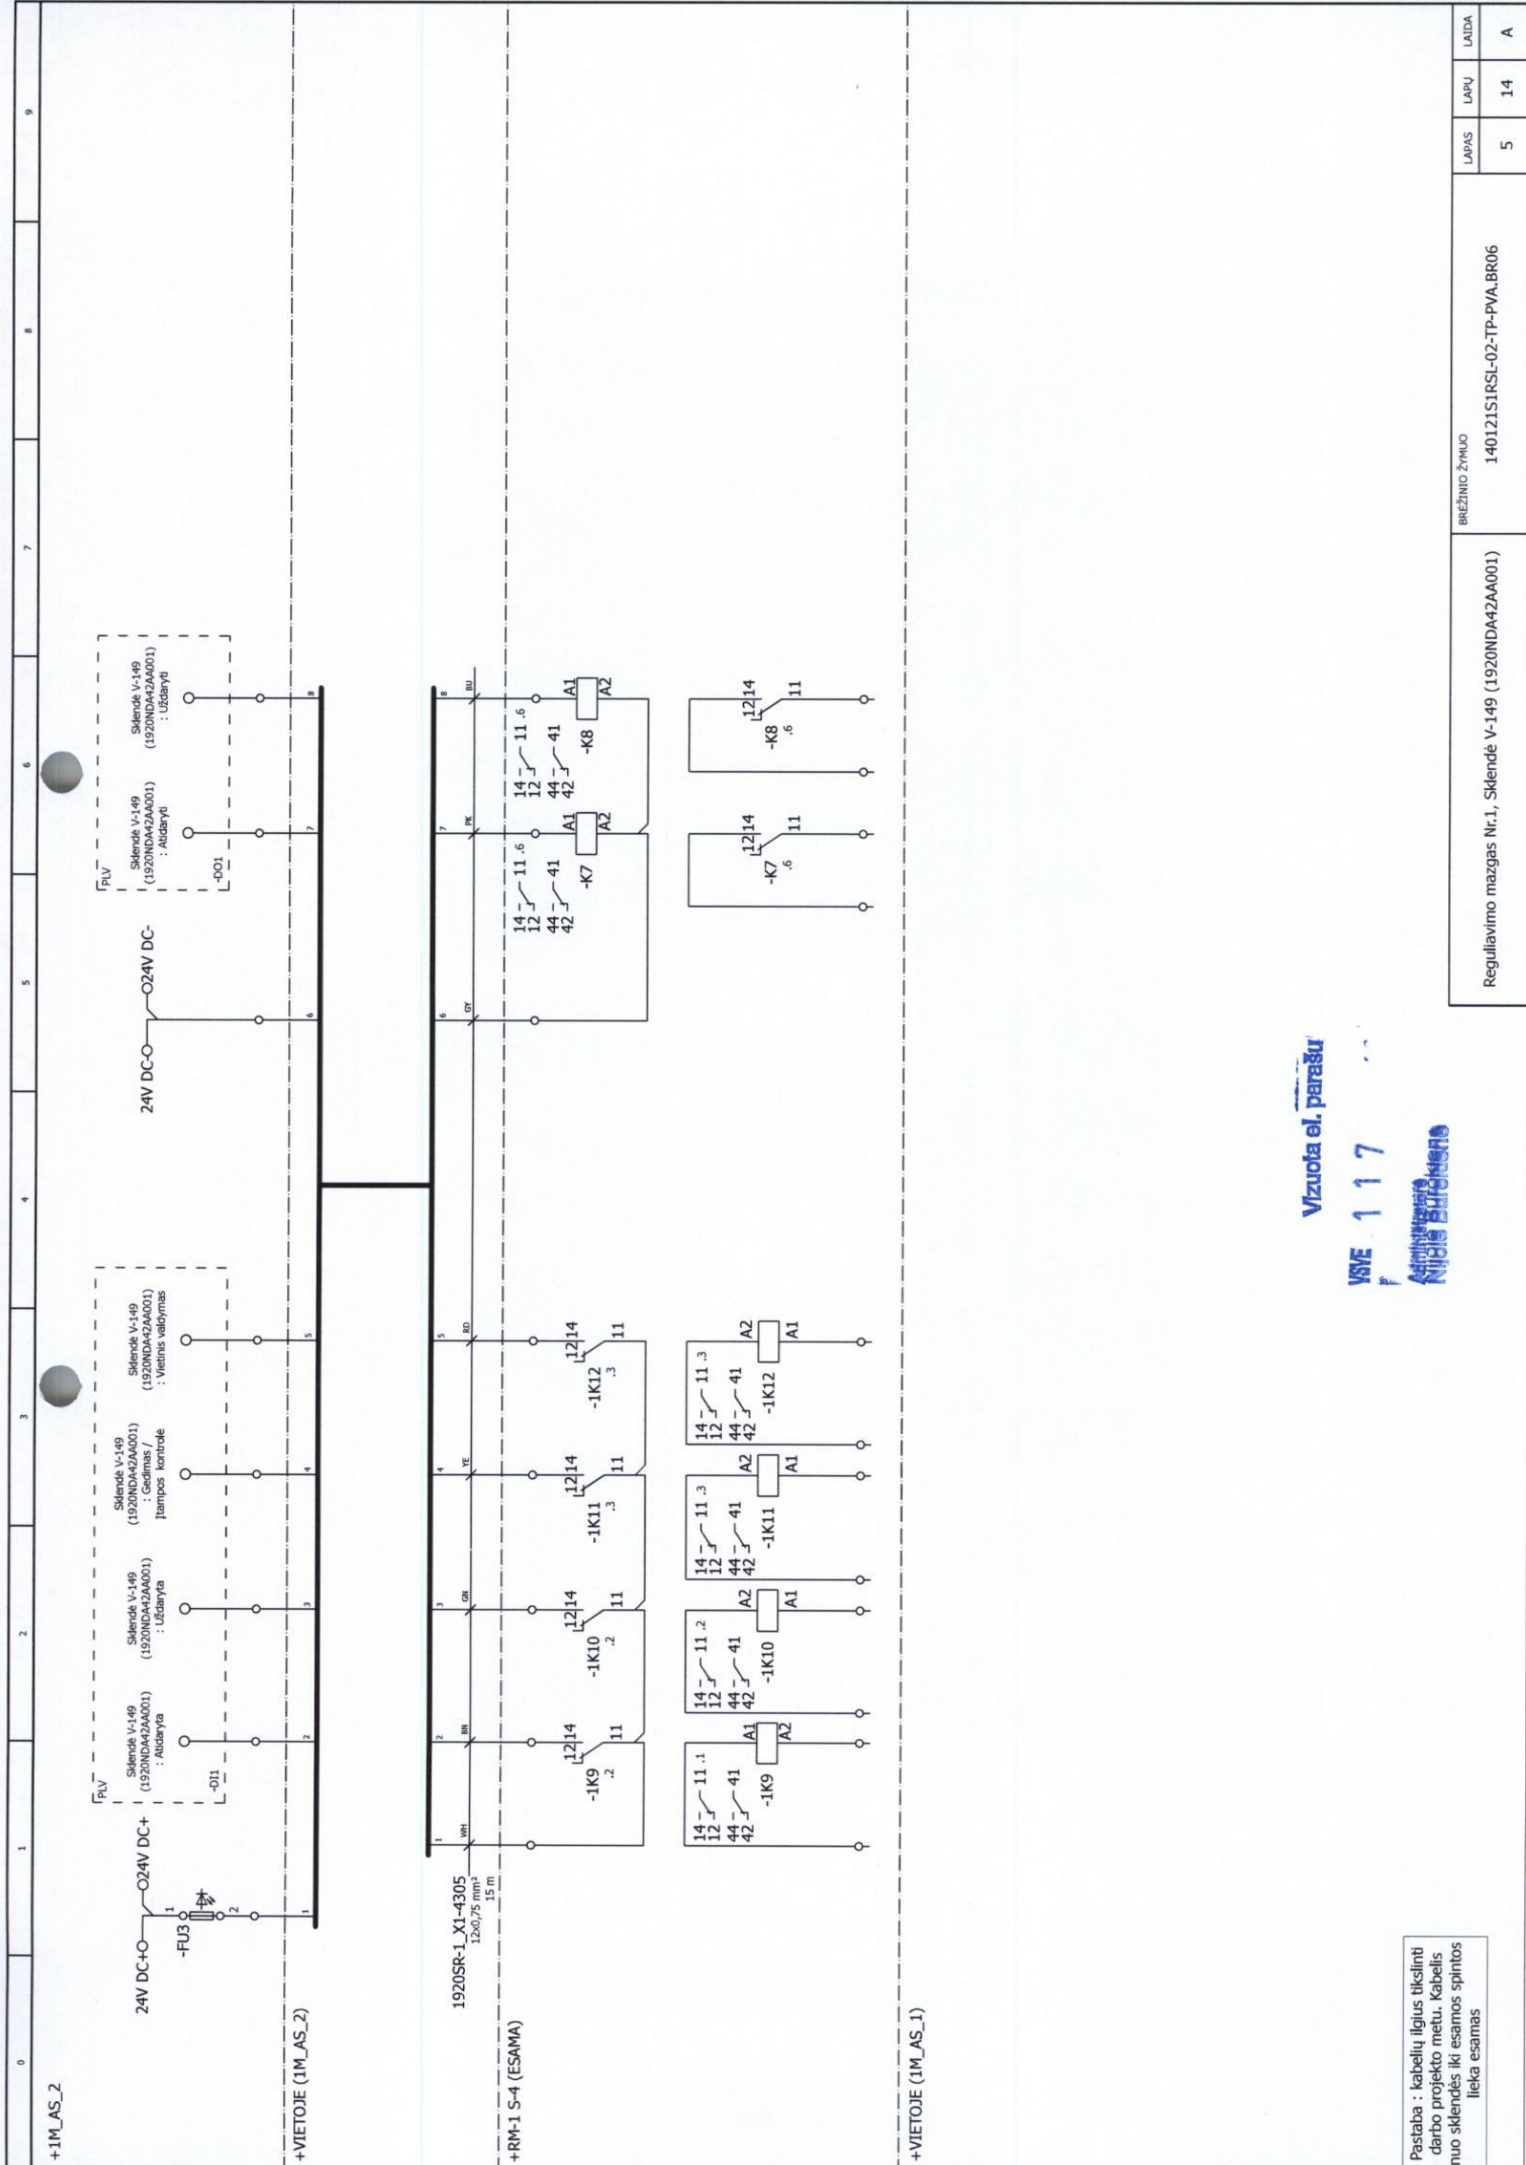

Vizuota el. parašu

VSVE 117
NIBIS BUDKERS

Pastaba : kabelių ilgius tikslinti
darbo projekto metu. Kabelis
nuo skleidės iki esamos spintos
lieka esamas

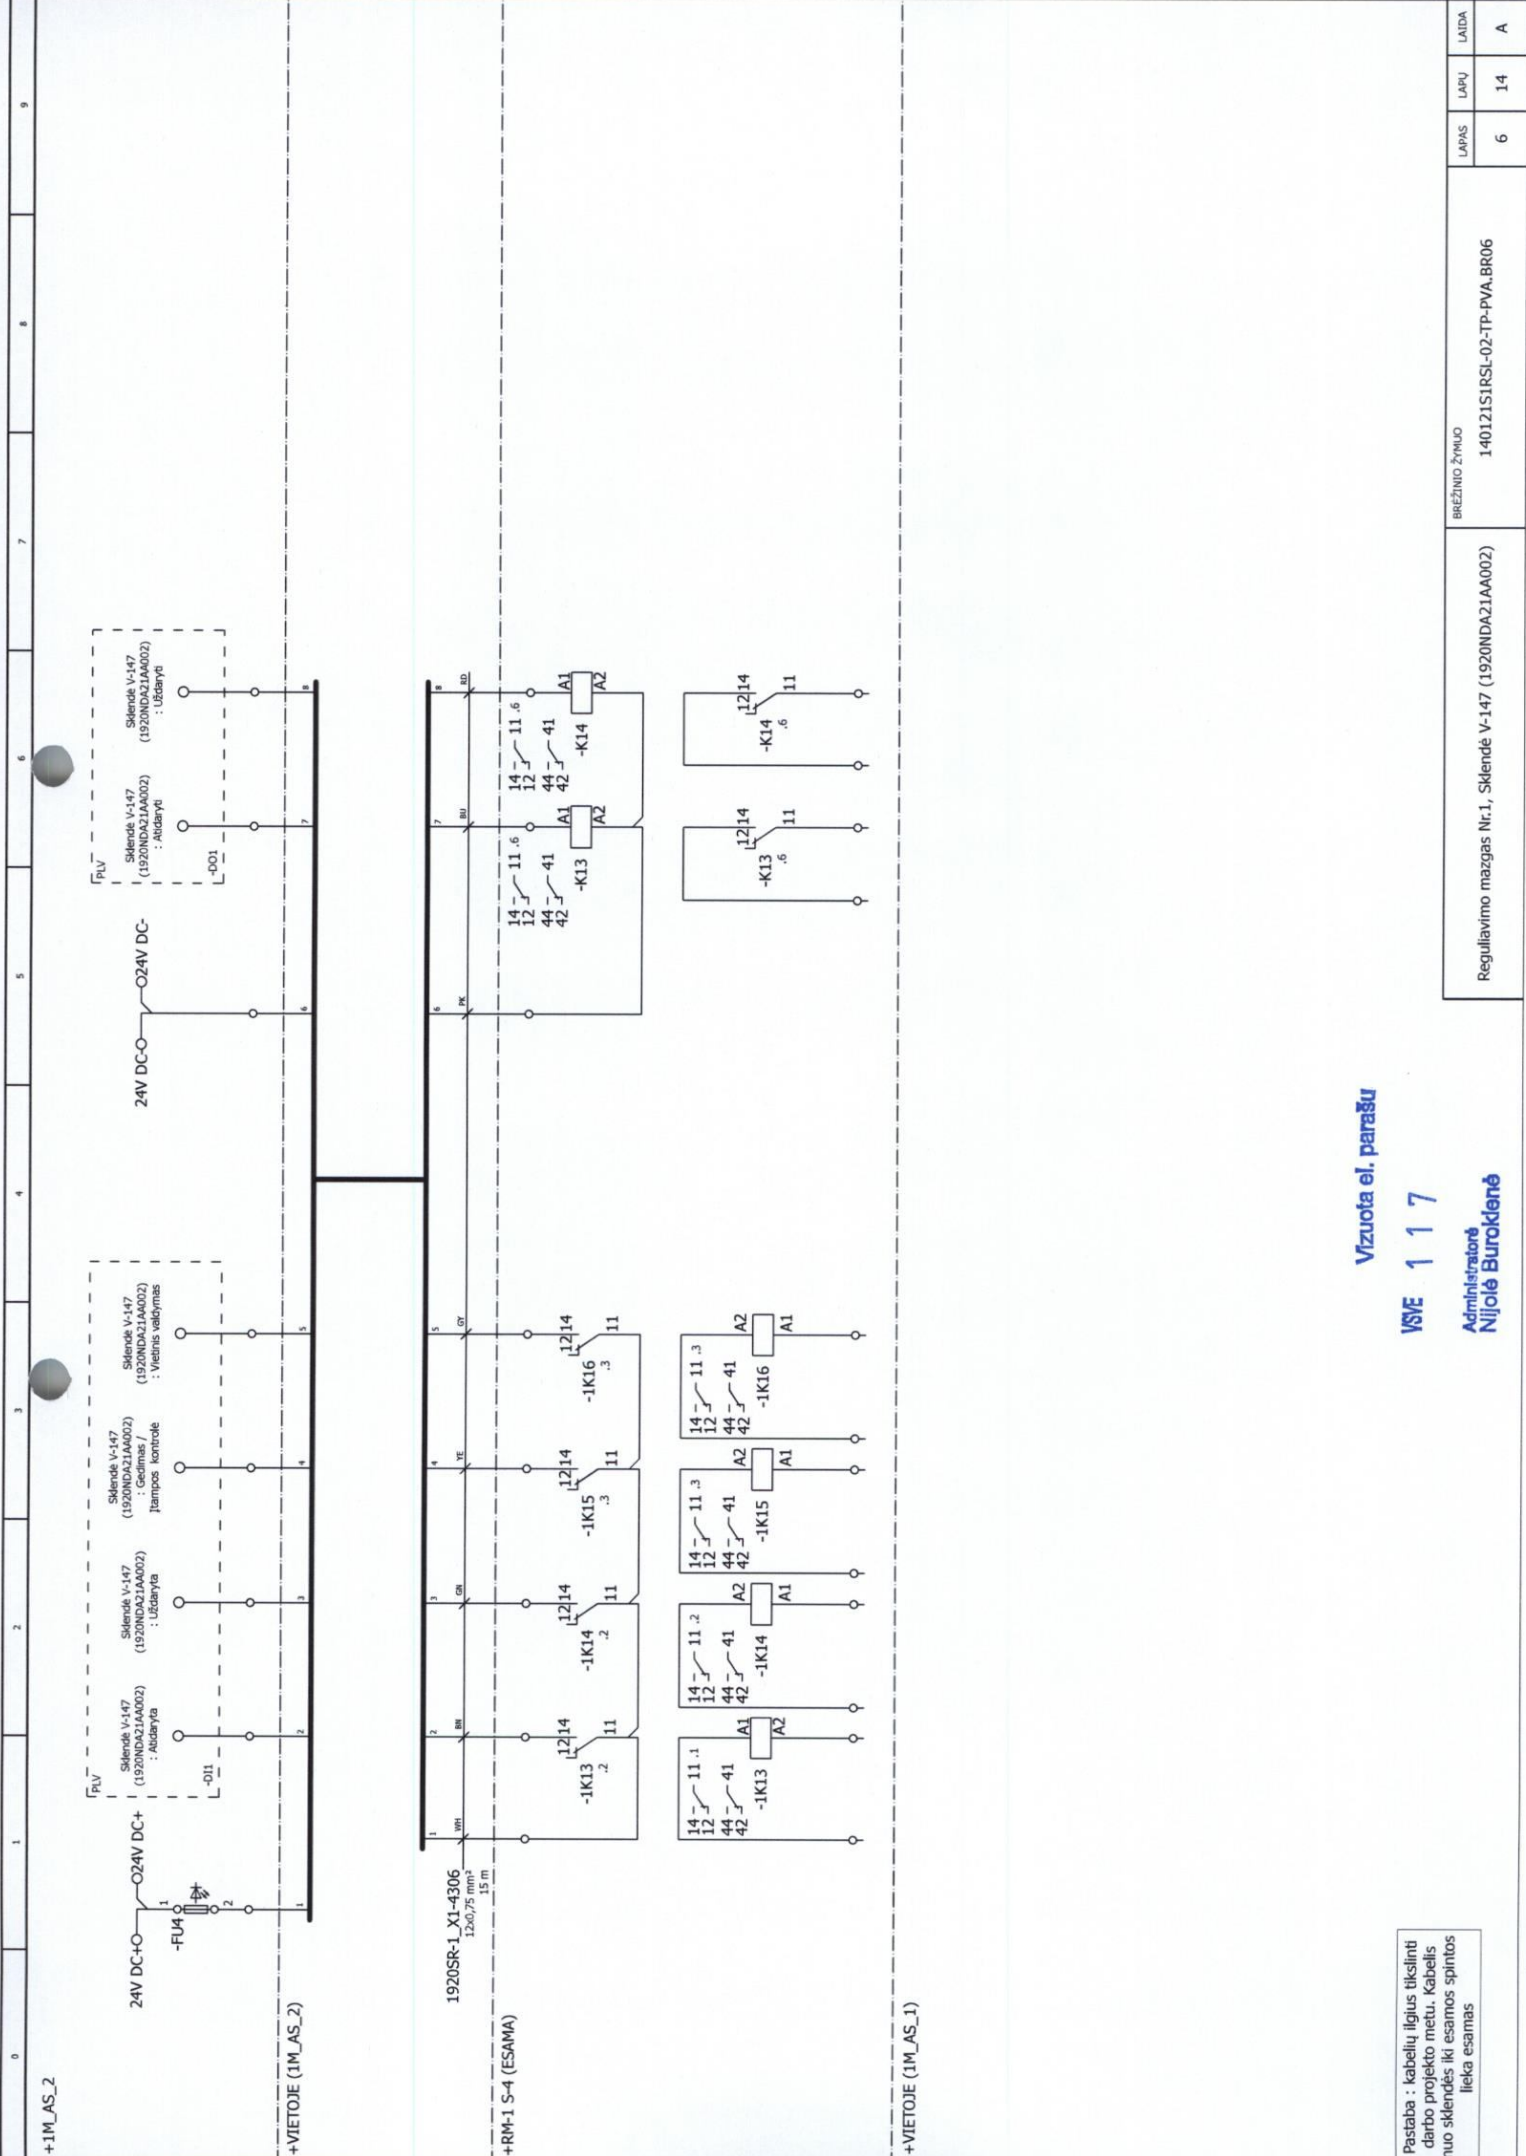

Pastaba : kabelių ilgius tikslinti darbo projekto metu. Kabelis nuo skardės iki esamos spintos lieka esamas

Vizuota el. parašu
VSVE 1 1 7
Administratorė
Nijolė Buroklėnė

Reguliavimo mazgas Nr.1, Sklendė V-147 (1920NDA21AA002)		LAPAS	LAPŲ	LAIŠA
140121S1RSL-02-TP-PVA-BR06		6	14	A
BRĖŽINIO ŽYMUO				