

1500^m

pėsčiųjų ir dviračių takų žiedas

70–150^{viėtų}

mažųjų laivų uostas su galimybe išsiplėsti dvigubai
rytiniame krante

200^{viėtų}

plaukiojančiuose restoranuose

1400^{vnt.}

mobilių segmentinių sėdėjimo vietų ant bastionų šlaitų

400^{m²}

smulkiajam verslui restauruotoje poternoje

4700^{m²}

vaikų žaidimų aikštelių įrengimui



4000^{m²}

iškilmingų renginių scenoms

950–1600^m

apšvietimu išryškinto bastionų kontūro

Jono kalnelio ir prieigų sutvarkymas. Teritorijos panaudojimo schema

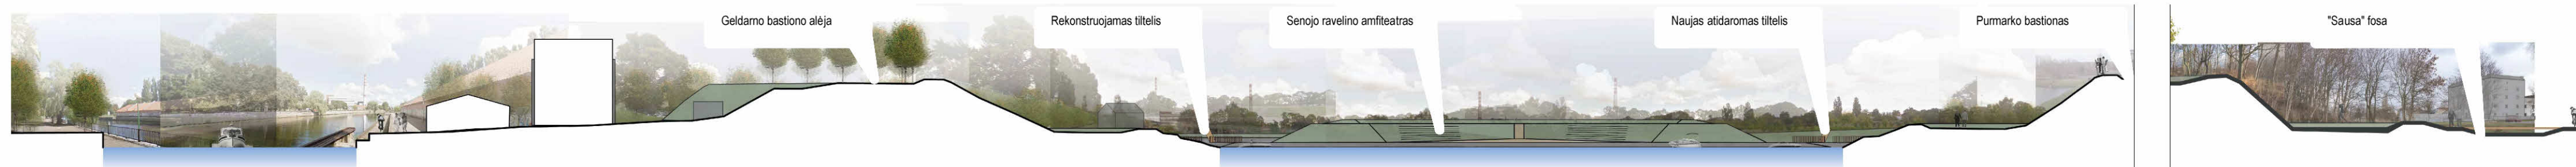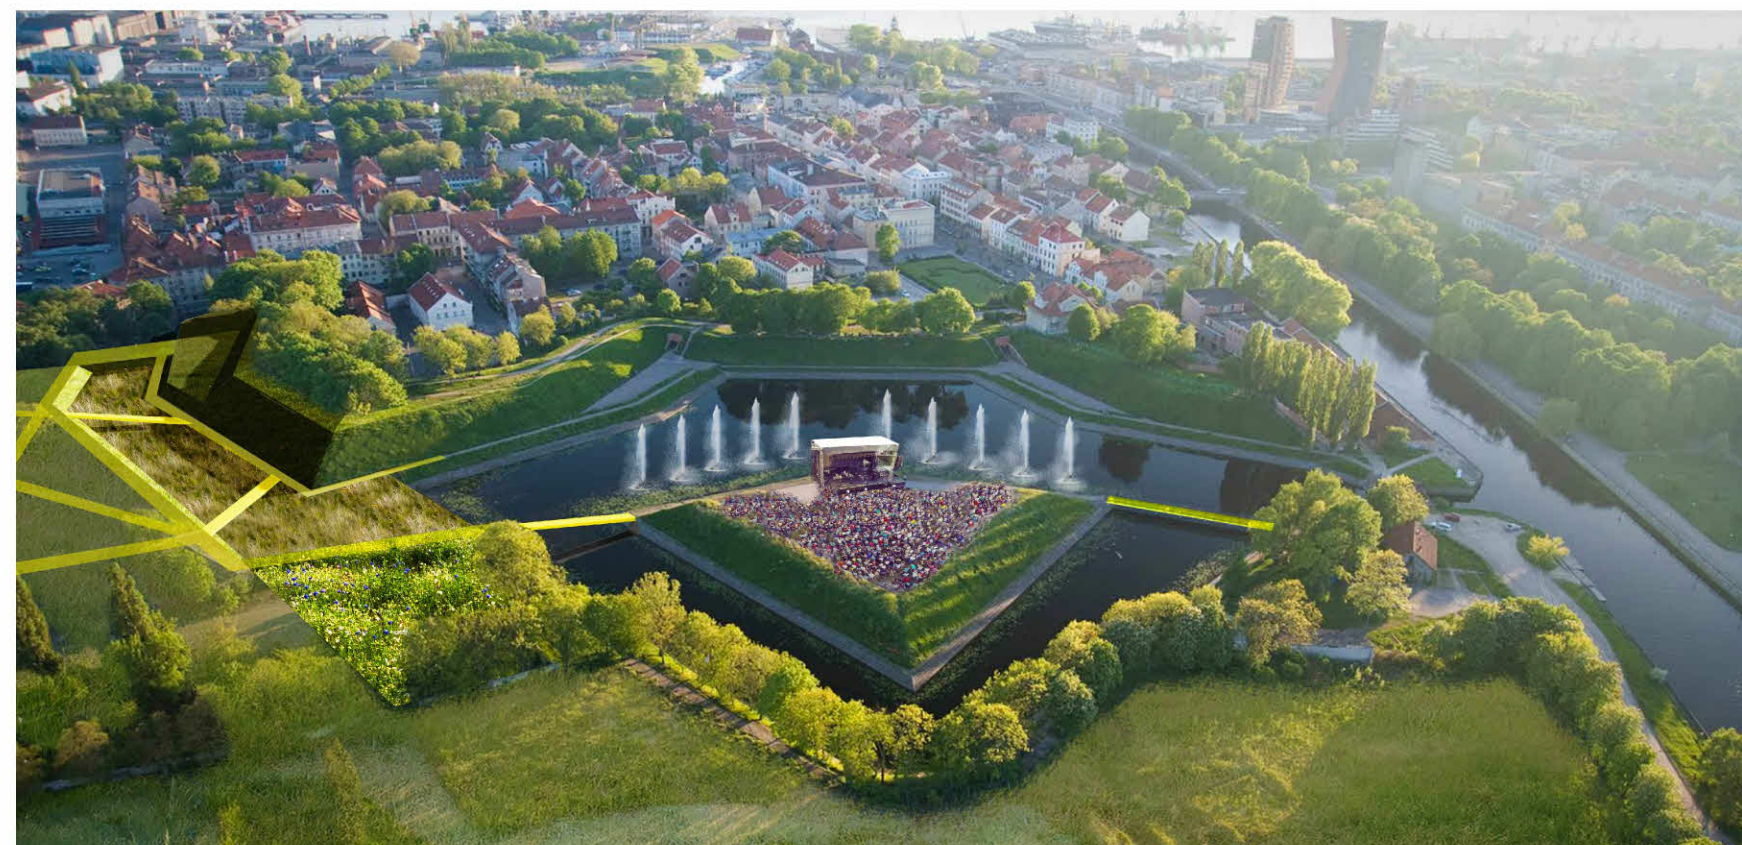

Tvarkomos teritorijos pjūvis