

RANGOS SUTARTIS
2015-07-31 Nr. (7.34) 174DS-4
Visaginas

Valstybės įmonė „Visagino energija“, juridinio asmens kodas 110087517, atstovaujama generalinio direktoriaus Zigmo Jurgutavičiaus, (toliau – **Užsakovas**) viena šalis, ir

UAB „Alvora“, juridinio asmens kodas 122049143, atstovaujama gamybos direktoriaus Vladimiro Pavliukovičiaus, (toliau – **Rangovas**), kita šalis,
toliau kartu vadinami **Šalimis**, o kiekviena atskirai – **Šalimi**, sudarė šią rangos sutartį, toliau vadinamą **Sutartimi**:

1. SUTARTIES DALYKAS

- 1.1. Užsakovas paveda, o Rangovas savo jégomis, medžiagomis, priemonėmis ir rizika imasi atliliki vamzdžio tiesimo darbus pagal 2015-07-28 Statybietės pažiūros aktą Nr. 01 ir jo priedus (toliau – **Darbai**).
- 1.2. Sutartis sudaroma remiantis apklausos sąlygomis ir rezultatais.
- 1.3. Rangovas perduoda darbų rezultatą Užsakovui šioje Sutartyje nustatytomis sąlygomis, terminais ir tvarka.
- 1.4. Darbai turi būti atliliki taip, kad atitiktų visus Lietuvos Respublikoje galiojančius teisės aktus, reglamentus, standartus ir normas. Jei ši Sutartis nustato darbams didesnius reikalavimus, darbai turi atitiktis ir šiuos reikalavimus.

2. SUTARTIES KAINA IR ATSISKAITYMO TVARKA

- 2.1. Šalių susitarimu nustatyti darbų įkainiai yra nurodyti Darbų kiekių žiniaraštyje (2015-07-28 Statybietės pažiūros akto Nr. 01 priede Nr. 1).
- 2.2. I Darbų kainą įeina darbo jėgos, mechanizmų darbo ir medžiagų kaina, mokesčiai, transportavimo ir visos kitos, Rangovui priklausančios pagal Lietuvos Respublikos įstatymus ir kitus teisės aktus bei sutartį, išlaidos.
- 2.3. Šalių susitarimu nustatyta galutinė Sutarties vertė – 2 970,34 Eur (*du tūkstančiai devyni šimtai septyniasdešimt eurų, 34 ct*) be PVM. Pridėtinės vertės mokesčiai apskaičiuojamas ir apmokamas teisės aktų nustatyta tvarka.
- 2.4. Atsiskaitymo tvarka:
 - 2.4.1. Darbų apmokejimas bus vykdomas už faktiškai atliktus darbus pagal pasirašytą atliktų darbų aktą, Užsakovui jį pasirašius. Apmokėjimas už darbus pagal pasirašytą atliktų darbų aktą atliekamas per 30 kalendorinių dienų nuo Rangovo tinkamai išrašyto saskaitos-faktūros pateikimo Užsakovui dienos.
- 2.5. Šalys susitaria, kad Užsakovas turi teisę vienašališkai daryti priešpriešinių reikalavimų įskaitymus (įskaitant baudas, delspinigius ir kitas netesybas pagal šią Sutartį), atitinkamai mažindamas Rangovui mokėtiną sumą.

3. ŠALIU TEISĖS IR PAREIGOS

- 3.1. Užsakovas turi teisę:
 - 3.1.1. Savo nuožiūra tikrinti atliekamų darbų atlikimo eigą, kiekį ir kokybę. Jei tokio patikrinimo metu paaiškėja, kad atliekami statybos darbai neatitinka nustatyto reikalavimų, visas su patikrinimu susijusias Užsakovo turėtas išlaidas apmoka Rangovas.
 - 3.1.2. Reikalauti, kad Rangovas darbus vykdytų laikydamasis Statybos techninių reglamentų reikalavimų. Jeigu Rangovas nesilaiko Statybos techninių reglamentų reikalavimų ir/ar statybos darbų vykdymo dokumentuose nurodytu ir Rangovo prisiimtu įsipareigojimų, raštu reikalauti šalinti trūkumus ir nemokėti už netinkamai atliktą darbą arba pašalinti trūkumus pats ar trečiųjų asmenų pagalba Rangovo saskaita.

3.1.3. Duoti nurodymus Rangovui ir reikalauti jų vykdymo, jei darbų eigoje atsiliekama nuo darbų vykdymo termino, nurodyto Užsakyme, ar pažeidžiami Sutartyje nurodyti kokybiniai reikalavimai.

3.2. Užsakovas įsipareigoja:

3.2.1. Priimti iš Rangovo tinkamai atliktus darbus.

3.2.2. Sumokėti Rangovui už tinkamai ir laiku atliktus bei nustatyta tvarka priimtus darbus Sutartyje numatytais terminais ir tvarka.

3.3. Rangovas turi teisę:

3.3.1. Pagal savo profesines žinias ir patirtį Rangovas turi teisę teikti Užsakovui pasiūlymus dėl darbų principinių sprendimų tiek, kiek siūlomi pakeitimai, Rangovo nuomone, galėtų pasitarnauti techniškai ir būtų ekonomiškai optimalūs bei naudingi. Rangovas pirmiau paminėtus pasiūlymus dėl pakeitimų bei pakankamus jų pagrįstumo įrodymus pateikia Užsakovui raštu. Užsakovas susipažista su pasiūlymais per 5 kalendorines dienas po Rangovo atitinkamo pasiūlymo gavimo momento ir informuoja Rangovą apie savo sprendimą.

3.3.2. Naudotis kitomis teisės aktuose numatytomis Rangovo teisėmis.

3.4. Rangovas įsipareigoja:

3.4.1. Nustatyti laiku pradėti, kokybiškai atliliki, užbaigti ir perduoti Užsakovui visus Sutartyje nurodytus darbus ir ištaisyti defektus, nustatytus iki darbų perdavimo Užsakovui.

3.4.2. Savo sėskaita ištaisyti darbus, kurie dėl Rangovo kaltės yra netinkamai ar nekokybiškai įvykdyti ir neatitinkantys sutarties sąlygų bei sąmatinės dokumentacijos. Defektus Rangovas privalo taisyti nedelsiant, priešingu atveju – Užsakovas turi teisę sulaikyti mokėjimą pagal atlirką darbų aktą ir ištaisyti nekokybiškai atlirkus darbus trečiųjų šalių pagalba arba savo jégomis ir išskaičiuoti dėl to patirtus nuostolius iš Rangovo.

3.4.3. Garantuoti saugų darbą, priešgaisrinę ir aplinkos apsaugą bei darbo higieną darbų teritorijoje, savo darbo zonoje, taip pat gretimos aplinkos apsaugą ir greta darbų teritorijos gyvenančių, dirbančių, poilsiaujančių ir judančių žmonių apsaugą nuo atliekamų darbų sukeliamų pavojų. Rangovas atsako už nuostolius, kuriuos tretieji asmenys patiria dėl to, kad Rangovas neužtikrino saugos objekte ir/ar kitu būdu pažeidė Sutartį, ir atleidžia Užsakovą nuo šios atsakomybės trečiųjų asmenų atžvilgiu. Rangovas privalo atlyginti Užsakovui visus nuostolius, kuriuos pastarasis patyrė dėl šių reikalavimų trečiųjų asmenų atžvilgiu.

3.4.4. Visus darbus vykdyti taip, kad esami statiniai, atliki darbai bei darbų teritorijoje esančios medžiagos, gaminiai, įranga bei kitas turtas, nepriklausomai nuo to, ar pastarieji priklauso Užsakovui ar kitam asmeniui, nebūtų be reikalo ar nederamai naudojami ir/ar gadinami. Priešingu atveju Rangovas atlygina visus padarytus nuostolius pagal pateiktą sėskaitą.

3.4.5. Savo darbų atlikimui, esant reikalui, gauti leidimus arba sutikimus atliki kasybos darbus, darbus apsauginėse zonose, gatvių važiuojamoje dalyje, ekspluatuojamose kelių ruožuose, nutiestų požeminių komunikacijų vietose ir kt.

3.4.6. Išvežti savo statybinės atliekas ir statybinį laužą savo sėskaita bei pateikti Užsakovui statybinių atliekų pridavimo į sąvartyną dokumentus (patvirtintas jų kopijas).

3.4.7. Vykdysti visus teisėtus ir nepriestaraujančius Sutarties nuostatomis raštiškus Užsakovo nurodymus.

4. DARBŲ ATLIKIMAS IR PERDAVIMAS


4.2. Rangovas privalo vykdyti darbus Sutarties objekte, laikydamasis šios Sutarties, Lietuvos Respublikos įstatymų ir kitų norminių aktų nuostatų.

4.3. Darbų perdavimas ir priėmimas atliekamas pilnai užbaigus Darbus. Rangovas praneša Užsakovui apie pasirengimą perduoti Darbus. Užsakovas nedelsiant organizuoja Darbų priėmimą ir pasirašo perdavimo – priėmimo aktą arba pareiškia raštu Sutarties nuostatomis pagrįstas pretenzijas.

4.4. Esant ginčytinoms pozicijoms (pretenzijoms dėl darbų kokybės ir atitikimo Sutarties sąlygoms), Užsakovas priima bei apmoka neginčytiną darbų dalį.

5. SUTARTIES DARBŲ ATLIKIMO TERMINAI

5.2. Rangovas turi atliki darbus laikydamasis šių terminų:

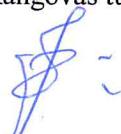

- 5.2.1. Darbų pradžia – Sutarties pasirašymo data.
- 5.2.2. Darbų pabaiga – darbai privalo būti baigtai ne vėliau kaip 2015-08-07
- 5.3. Pastebėtų darbų trūkumų ar defektų šalinimas neprailgina nustatyto galutinio darbų termino.

6. ŠALIŲ PATVIRTINIMAI

- 6.2. Rangovas patvirtina, kad tiek jis, tiek jo paskirtas sutartį pasirašyti ir/ar vykdyti atstovas turi teisę sudaryti šią sutartį, o taip pat vykdyti visus šioje sutartyje numatytaus Rangovo įsipareigojimus. Rangovas pareiškia, kad jis yra gavęs visus būtinus leidimus, atestacijos pažymėjimus ar kitokius dokumentus, įgalinčius Rangovą užsiimti šioje Sutartyje numatyta veikla, kuri įjungia į Rangovo sutartinius įsipareigojimus.
- 6.3. Rangovas pareiškia, kad neturi tokių įsiskolinimų ar trečiųjų šalių teisėtų pretenzijų, kurios galėtų sukelti grėsmę jo įsipareigojimui pagal šią Sutartį vykdymui.

7. NENUGALIMA JĒGA

- 7.2. Šalis gali būti visiškai ar iš dalies atleidžiamā nuo atsakomybės dėl ypatingų ir neišvengiamų aplinkybių – nenugalimos jėgos (*force majeure*), nustatytos ir jas patyrusios Šalies įrodytos pagal Lietuvos Respublikos civilinį kodeksą, jeigu Šalis nedelsiant pranešė kitai Šaliai apie kliūtį bei jos poveikį įsipareigojimui vykdymui. Nenugalima jėga (*force majeure*) tai nepaprastos aplinkybės, kurių negalima nei numatyti, nei išvengti.

- 7.3. Nenugalima jėga (*force majeure*) nelaikomos Šalies veiklai turėjusios įtakos aplinkybės, į kurių galimybę Šalys, sudarydamos Sutartį, atsižvelgė, t. y. Lietuvoje, jos ūkyje pasitaikančios aplinkybės, sąlygos, valstybės ar savivaldos institucijų sprendimai, sukelę bet kurios iš Šalių reorganizavimą, privatizavimą, likvidavimą, veiklos pobūdžio pakeitimą, stabdymą (trukdymą), kitos aplinkybės, kurios turėtų būti laikomos ypatingomis, bet Lietuvoje Sutarties sudarymo metu yra tikėtinos. Nenugalima jėga (*force majeure*) taip pat nelaikoma tai, kad rinkoje nėra reikalingų prievoles vykdyti prekių, Šalis neturi reikiamų finansinių ištaklių arba Šalies kontrahentai pažeidžia savo prievoles.

8. ŠALIŲ ATSAKOMYBĖ

- 8.2. Užsakovas, uždelses sumokėti Rangovui už atliktus Darbus šioje Sutartyje nustatyta tvarka ir terminais, moka Rangovui 0,04 % dydžio delspinigius nuo neapmokėtų Darbų kainos už kiekvieną uždelstą dieną.

- 8.3. Rangovas, neužbaigęs sutartyje numatytu laiku, moka Užsakovui 0,04 % dydžio delspinigius nuo maksimalios galimos Sutarties vertės už kiekvieną pavėluotą kalendorinę dieną.

- 8.4. Rangovui nepagrįstai atsisakius atliliki darbus, numatytaus šioje Sutartyje, Rangovas moka Užsakovui 1448,10 Eur baudą, kuri Šalių susitarimu laikoma minimaliaus patirčiaus nuostoliais ir Rangovas privalo atlyginti visus nuostolius, kurių ši bauda nekompensuoja.

- 8.5. Jei Rangovas nepašalina padarytų defektų per Užsakovo pranešime nurodytą terminą, Užsakovas turi teisę mažinti darbų kainą papildomų išlaidų bei kitų susijusių nuostolių sumą (iš šią sumą įjungia išlaidos ekspertams, konsultantams, trečiųjų asmenų teisėtiems reikalavimams padengti dėl to, kad Rangovas nesilaikė darbų atlikimo terminų ar kitaip pažeidė sutartį, taip pat kitos sumos kurias Užsakovas tinkamai pagrindė). Darbų kainos sumažinimas neatleidžia Rangovo nuo atsakomybės už terminų praleidimą.

9. INFORMACIJOS KONFIDENCIALUMAS

- 9.1. Visa informacija, kurią Šalys sužinojo viena iš kitos derybų, Sutarties sudarymo ir jos vykdymo metu, yra laikoma konfidencialia ir gali būti atskleista trečiosioms šalims tik tuo atveju, kai tam yra įstatyminis pagrindas arba yra gautas išankstinis raštiškas kitos Šalies sutikimas.

- 9.2. Šalis, pažeidusi Sutarties 9.1 punkto reikalavimus privalo sumokėti kitai Šaliai 5 proc. Sutarties kainos dydžio baudą ir atlyginti visus nuostolius, kurių minėta bauda nepadengia.

10. BAIGIAMOSIOS NUOSTATOS

- 10.1. Sutartis įsigalioja po jos pasirašymo ir pasibaigia ją tinkamai įvykdžius.
- 10.2. Užsakovas turi teisę prieš terminą vienašališkai nutraukti Sutartį ir pareikalauti iš Rangovo atlyginti dėl to patirtus visus nuostolius, pranešęs Rangovui apie Sutarties nutraukimą prieš 10 kalendorinių dienų šiais atvejais:
- 10.2.1. Jeigu Rangovas, nepaisydamas Užsakovo raginimo, nepradeda darbų sutartu laiku daugiau nei 3 kalendorines dienas;
- 10.2.2. Jeigu Rangovas nesilaiko Sutarties sąlygų dėl darbų kokybės: naudoja netinkamas medžiagas, gaminius ar kitus darbų komponentus, prastai atlieka darbą, nepaiso užsakovo nurodymų pašalinti trūkumus nustatytais terminais ar elgiasi kitaip nei nustatyta Sutartyje ir dėl to Užsakovas turi pagrindo manyti, kad Rangovas nepajėgs užbaigtį darbų be trūkumų ar nuostolių Užsakovui.
- 10.3. Rangovas turi teisę vienašališkai nutraukti Sutartį, pranešęs Užsakovui apie Sutarties nutraukimą prieš 10 kalendorinių dienų, jeigu Užsakovas ilgiau kaip 60 kalendorinių dienų nemoka už tinkamai atliktus ir priimtus darbus, išskyrus atvejus, kai Užsakovas turi teisę sulaikyti mokėjimus pagal šią Sutartį.
- 10.4. Tieki viena, tiek kita Šalis turi teisę nutraukti Sutartį, jeigu kita Šalis paskelbta bankrutuojančia.
- 10.5. Jeigu keičiasi Šalių adresai, banko sąskaitų numeriai ir (ar) kiti rekvizitai, tai Šalys privalo apie tai nedelsiant informuoti viena kitą. Šalis, nevykdžiusi šių reikalavimų, negali pareikšti pretenzijų ar atsikirtimų, jog kitos šalies veiksmai, atlikti pagal paskutinius jai žinomus rekvizitus, neatitinka Sutarties sąlygų arba jog ji negavo pranešimą, siųstų pagal tuos rekvizitus.
- 10.6. Visi pranešimai laikomi tinkamai įteiktais kitai Šaliai, jeigu jie perduoti Šalių atstovams pasirašytinai ar išsiųsti registruotu laišku Sutartyje nurodytais Šalių adresais.
- 10.7. Šios Sutarties nuostatos Sutarties galiojimo laikotarpiu negali būti keičiamos, išskyrus tokias pirkimo sutarties sąlygas, kurias pakeitus nebūtų pažeisti Lietuvos Respublikos viešųjų pirkimų įstatymo 3 straipsnyje nustatyti principai bei tikslai.
- 10.8. Bet kokie ginčai, nesutarimai ar reikalavimai, kylantys iš šios Sutarties ar susiję su ja, jos pažeidimu, nutraukimu ar negaliojimu, sprendžiami Šalių derybose.
- 10.9. Jeigu Šalims nepavyksta išspręsti ginčų, nesutarimų ar reikalavimų derybų būdu per protingą terminą nuo ginčų kilimo pradžios, jie sprendžiami Lietuvos Respublikos teismuose. Teritorinis teismingumas nustatomas pagal Užsakovo buveinės vietą
- 10.10. Sutartis sudaryta 2 egzemplioriais lietuvių kalba, po vieną kiekvienai šaliai. Abu Sutarties egzemplioriai yra vienodos teisinės galios.
- 10.11. Sutarties pasirašymo metu prie Sutarties pridedamas priedas, kuris yra neatskiriamas Sutarties dalis, – 2015-07-28 Statybvietais pažiūros aktas Nr. 01.

UŽSAKOVAS

Valstybės įmonė „Visagino energija“
Taikos per. 26A, a. d. Nr. 3, 31002 Visaginas
Įmonės kodas 110087517
PVM mokėtojo kodas LT100875113
Tel. (8 386) 25 901, faks. (8 386) 60 860
A. s. LT59 7400 0372 7972 3810
Danske Bank A/S Lietuvos filialas
Banko kodas 74000

Generalinis direktorius

Zigmas Jurgutavičius
2015-08-03
A. V.




RANGOVAS

UAB „Alvora“
Visorių g. 33, 08300 Vilnius
Įmonės kodas 122049143
PVM mokėtojo kodas LT22049143
Tel. (8 5) 270 0718 , faks. (8 5) 270 0717
A. s. LT96 7300 0100 9607 4500
AB bankas „Swedbank“
Banko kodas 73000

Gamybos direktorius

Vladimir Pavliukovič
2015-08-03
A. V.

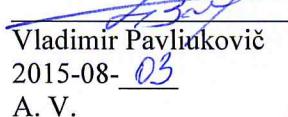

STATYBVIETĖS APŽIŪROS AKTAS Nr. 01
2015 m. liepos 28 d.

Projektas VP2-4.2.-ŪM-02-K-03-009: VĮ „Visagino energija“ šilumos tiekimo tinklų modernizavimas

Komisija sudaryta iš: Bendrujų statybos darbų techninės priežiūros vadovas V. Vitkovskij

Specialiųjų statybos darbų techninės priežiūros vadovas A. Šimulynas

Projektuotojo atstovas N. Kanauskaitė

Rangovo atstovas UAB „Alvora“ projektų vadovas A. Velička

Apžiūrėjo objektą ir nustatė, kad atliekant vamzdynų montavimo darbus nuo praeinamo tunelio taško „A“ iki ŠK-7/8 Taikos pr. Visagine, Rangovas UAB „Alvora“ privalo atlikti šiuos darbus, kurių negalėjo numatyti ir kurie yra privalomi tinkamam viso projekto įgyvendinimui.

Taške „A“, vamzdynų prisijungime praeinamame kolektoriuje, techniniame projekte numatytas tiesus vamzdynų sujungimas. Esama padėtis tokia, kad neįmanoma esamus vamzdynus sujungti su projektuojamais nepanaudojant papildomų fasoninių dalių, nes naujų ir esamų vamzdynų ašys nesutampa (žiūrėti brėžinį Nr. 13-04/10B-354-DP-ŠT-06).

Nurodytos nenumatytių darbų vietas yra techninio ir darbo projektų nustatytais šilumos trasų klojimo ruože. Šių darbų Rangovas UAB „Alvora“ rengdamas pasiūlymą negalėjo ir neturėjo numatyti, nes minėtų darbų esančių prisijungimo taške „A“ nebuvo įmanoma įvertinti. Atsiradę nenumatyti darbai pastebėti tik pradėjus vamzdynų montavimo darbus.

Dėl nenumatyti fizinių sąlygų atsiradę papildomi darbai yra būtini viso projekto įgyvendinimui ir Rangos sutarties įvykdymui, todėl aukšciaunurodyti papildomi darbai gali būti perkami vykdantatskirą pirkimą LR VPI nustatyta tvarka, kaip tai nurodyta rangos sutarties 5.2.3 p.

Pridedami dokumentai: nenumatyti darbų lokalinės sąmata, brėžinys Nr. 13-04/10B-354-DP-ŠT-06, viso – 2 lapai;

Komisijos nariai: _____

Inžinerinių tinklų
daro viršininkas
Algirdas Šimulynas

Algirdas Šimulynas
UAB „Saeta“ proj. vad. M. Kanauskaitė *M. Kanauskaitė*
UAB „ALVORA“ proj. vadovas A. Velicka *A. Velicka*

SUDERINTA:



VĮ „Visagino energija“
Generalinis direktorius

Zigmas Jurgutavičius

Gamybos direktorius
Arūnas Kalauskas

Arūnas Kalauskas
/2015-07-28/


PLANAS

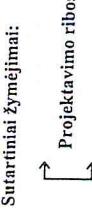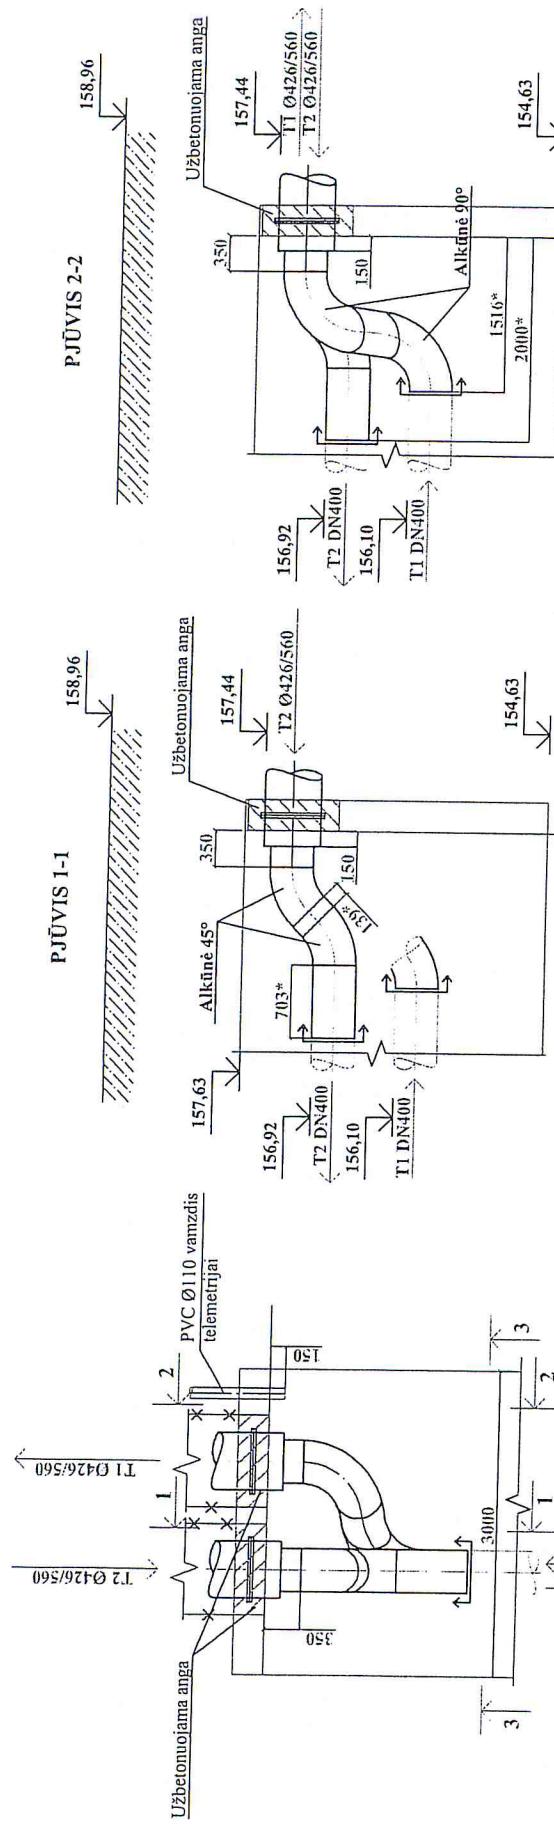

Pastabos:

1. Visą vamzdynų montavimą ir matmenis tikslinti statybos metu.
2. Pažesta vamzdynų izoliacija aistatoma naudojant akmenis vatos izoliacijai. Apsauginė danga - plastinė plėvelė.
3. Kai $\lambda_{eff} = 0,05 \text{ W/m°C}$ yra:
DN400 - 100 mm.
4. Matmenis pažymėtus *^{ren} tikslinti statybos metu

Atestato Nr.	UAB "GAETA"		Pavadinimas: Šilumos tiekimo tinklų nuo paeinamo tunelio taško "A" iki ŠK-7/8 Taikos pr., Visaginė rekonstravimo projekto.
9831	PV	N. Kanaušaitė	Brižių:
13449	PDV	J. Arbutūnas	Vamzdynų montavimas taške "A" (Tunelis), M 1:50.
Etapas STATYTOJAS:		Laidai	0
DP	VĮ "Visagino energija"		Lapas Lapai
	13-04/10B-354 DR-ŠT-06		1 1

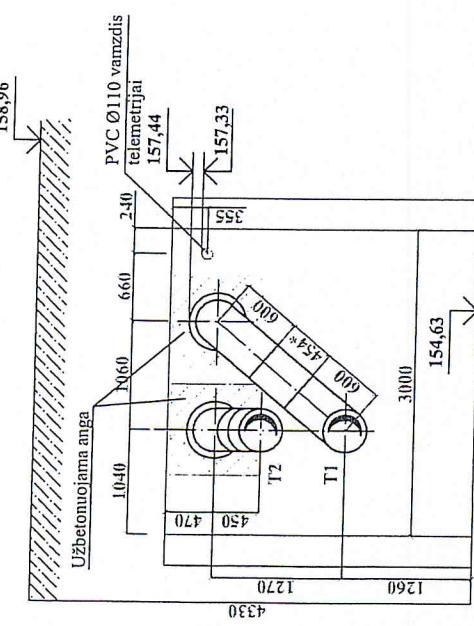

DARBŲ KIEKIŲ ŽINIARAŠTIS
Sudaryta 2014.10 kainų lygiu.

Kompleksas: VI "Visagino energija"

Objektas: Šilumos tiekimo tinklų nuo praeinamojo tunelio taško „A“ iki ŠK-7/8 Taikos pr., Visagine, rekonstravimo projeketas

Žiniaraštis: Nenumatyti darbai (alkūnių montavimas)

Sudaryta,
Gen. direktorius
Zigmas
Jurgutavičius

2015-07-28.

Eil. Nr.	Darbo kodas	Darbų ir išlaidų aprašymai	Mato vnt	Kiekis	Vieneto kaina	12 409,74 Lt
						Iš viso
1	2 N24-228	3 400 mm skersmens alkūnių montavimas	4 vnt.	5 4	6 545,98	7 2183,92
2	N24-11	400 mm skersmens vamzdynų paklojimas nepraeinamuose kanaluose, kai sūl. sl. 1,6 mpa, temp. 150°C, trasos ilgis iki 30 m	m	5	110,73	553,65
3	N24-273 (S10=1,15)	Iki 400 mm skersmens vamzdynų hidraulinis bandymas	100 m	0,07	260,91	18,26
4	N24P-0804-3 (S10=1,15)	Šilumos tiekimo tinklų vamzdynų daugiau kaip 250 mm skersmens praplovimas su dezinfekcija, kai vamzdžių skersmuo 400 mm	100 m	0,07	521,65	36,52
5	N13-67-1	Metalinių vamzdžių paviršių gruntuavimas	100 m ²	0,1	149,97	15,00
6	N13-115	Metalinių paviršių dažymas dažais bt-177, teptuku	100 m ²	0,1	376,91	37,69
7	N26-216	Vamzdynų izoliavimas folija padengtais mineralinės vatos dembliais	m ³	1	125,30	125,30
Iš viso #1						2 970,34 €
Iš viso #2						623,77 €
						3 594,11 €

Sudarė:

UAB „ALVIGRA“
Artūras Velička
Adresas: Lietuvos slėnio g. 10,
LT-08101 Vilnius, Nr. 316/33, Tel. 24144

Inžinerinių tinklų
baro viršininkas
Alfonas Šimulynas