

RANGOS SUTARTIS

2016 m. balandžio 20 d. Nr. G1-40
Jurbarkas

Jurbarko rajono savivaldybės administracija, juridinio asmens kodas 188713933, kurios registruota buveinė yra Dariaus ir Girėno g. 96, Jurbarkas, duomenys apie įstaigą kaupiami ir saugomi Lietuvos Respublikos juridinių asmenų registre, atstovaujama administracijos direktorės Vidos Rekešienės, veikiančios pagal savivaldybės administracijos nuostatus (toliau – Užsakovas), ir UAB „Jurmelsta“, kodas 158257064, kurio registruota buveinė yra Pramonės g. 1, Jurbarkas, duomenys apie įmonę kaupiami ir saugomi Lietuvos Respublikos juridinių asmenų registre, veikiančios pagal 2016-03-18 Jungtinės veiklos sutartį (toliau – JVS) su IĮ „Primega“, kodas 1599902219, atstovaujama UAB „Jurmelsta“ direktoriaus Kęstučio Naujoko, veikiančio pagal įstatus ir JVS (toliau – Rangovas), toliau kartu šioje rangos sutartyje vadinami „Šalimis“, o kiekvienas atskirai – „Šalimi“, sudarė šią rangos sutartį, toliau vadinamą „Sutartimi“, ir susitarė dėl toliau išvardytų sąlygų.

1. Sutarties dalykas

1.1. Sutarties dalykas – Melioracijos griovių ir jų statinių remonto darbai kartu su projektavimo paslaugomis, pagal 1.2 punkte išvardintus objektus. Darbų atlikimo vieta – Jurbarko rajonas.

1.2. Objektai:

Eil. Nr.	Objekto pavadinimas	Preliminari objekto apimtis
1.	Jurbarko r., Eržvilko sen., Lybiškių kadastrinės vietovės melioracijos griovio Nr. 1 remontas	Griovio ilgis ~ 1500 m Žiočių skaičius ~ 18 vnt. Pralaidų skaičius ~ 2 vnt. Griovių apaugimas krūmais ~ 1,7 ha
2.	Jurbarko r., Eržvilko sen., Kartupių kadastrinės vietovės melioracijos griovių Nr. 1, P (Pratvalkas), P-1 ir P-2 remontas	Griovių ilgis ~ 8480 m Žiočių skaičius ~ 92 vnt. Pralaidų skaičius ~ 12 vnt. Griovių apaugimas krūmais ~ 1,0 ha
3.	Jurbarko r., Eržvilko sen., Kartupių kadastrinės vietovės melioracijos griovių Nr. V (Verėpas), V-1, V-3 ir V-5 remontas	Griovių ilgis ~ 6130 m Žiočių skaičius ~ 76 vnt. Pralaidų skaičius ~ 9 vnt. Griovių apaugimas krūmais ~ 3,2 ha
	Viso:	Griovių ilgis ~ 16110 m Žiočių skaičius ~ 186 vnt. Pralaidų skaičius ~ 23 vnt. Griovių apaugimas krūmais ~ 5,9 ha

2. Rangovo teisės ir pareigos

2.1. Rangovas įsipareigoja:

2.1.1. laikytis šių Sutarties vykdymo etapų:

2.1.1.1. projektavimo (tyrinėjimo-projektavimo) paslaugų suteikimas;

2.1.1.2. statybos (remonto) darbų atlikimas (toliau – Remonto darbai).

2.1.1. atlikti darbus kartu su paslaugomis (toliau – Rangos darbai) Užsakovui pagal gautą užpildytą užsakymą kiekvienam objektui (Sutarties 2 priedas) (toliau – Užsakymas), šią Sutartį ir techninę specifikaciją (Sutarties 1 priedas) už viešojo pirkimo konkurse pasiūlytą ir 6.1 punkte nurodytą kainą, savo rizika bei sąskaita kaip įmanoma rūpestingai bei efektyviai;

2.1.2. nedelsdamas raštu informuoti Užsakovą apie bet kurias aplinkybes, kurios trukdo ar gali sutrukdyti Rangovui užbaigti 1.1 punkte nurodytą sutarties dalyką nustatytais terminais;

2.1.3. po Rangos darbų atlikimo nedelsdamas perleisti Užsakovui nuosavybės teisę į sukurta rezultata, jeigu toks sukuriamas;

2.1.4. užtikrinti iš Užsakovo Sutarties vykdymo metu gautos ir su Sutarties vykdymu susijusios informacijos konfidencialumą bei apsaugą;

2.1.5. nenaudoti Užsakovo pavadinimo jokioje reklamoje, leidiniuose ar kitur be išankstinio raštiško Užsakovo sutikimo;

2.1.6. užtikrinti, kad Sutarties sudarymo momentu ir visą jos galiojimo laikotarpį Rangovo darbuotojai turėtų reikiamą kvalifikaciją ir patirtį, reikalingus norint įvykdyti sulygtus Rangos darbus;

2.1.7. Užsakovui raštu paprašius grąžinti visus iš Užsakovo gautus, Sutarčiai vykdyti reikalingus dokumentus;

2.1.8. tinkamai vykdyti kitus įsipareigojimus, numatytus Sutartyje ir galiojančiuose Lietuvos Respublikos teisės aktuose.

2.1.9. atlikęs Remonto darbus, parengti ir pateikti Užsakovui objektų kontrolines geodezines (išpildomasias) nuotraukas (pateikiamos CD laikmenos .shp formatu, parengtos pagal MelGIS specifikaciją).

2.3. Rangovas turi teisę gauti Sutarties kainą su sąlyga, kad jis tinkamai vykdo šią Sutartį.

2.4. Rangovas turi ir kitas šios Sutarties ir Lietuvos Respublikoje galiojančių teisės aktų numatytas teises.

3. Užsakovo teisės ir pareigos

3.1. Užsakovas įsipareigoja Rangovui sudaryti visas sąlygas, suteikti informaciją ar dokumentus, būtinus Sutarčiai įvykdyti.

3.2. Užsakovas įsipareigoja paskirti techninės priežiūros vadovą ir informuoti Rangovą apie jo paskyrimą.

3.3. Užsakovas įsipareigoja mokėti Sutarties kainą už tinkamai įvykdytą sutartį pagal šios Sutarties sąlygas.

3.4. Užsakovas turi visas šios Sutarties bei Lietuvos Respublikoje galiojančių teisės aktų numatytas teises.

4. Šalių pareiškimai ir garantijos

4.1. Kiekviena iš Šalių pareiškia ir garantuoja kitai Šaliai, kad:

4.1.1. Šalis yra tinkamai įsteigta ir teisėtai veikia pagal Lietuvos Respublikos įstatymus;

4.1.2. Šalis atliko visus teisinius veiksmus, būtinus, kad Sutartis būtų tinkamai sudaryta ir galiotų, ir turi visus teisės aktais numatytus leidimus, licencijas, darbuotojus, reikalingus darbams kartu su paslaugomis teikti;

4.1.3. sudarydama Sutartį, Šalis neviršija savo kompetencijos ir nepažeidžia ją saistančių įstatymų, kitų privalomų teisės aktų, taisyklių, statutų, teismo sprendimų, įstatų, nuostatų, potvarkių, įsipareigojimų ir susitarimų;

4.1.4. ši Sutartis yra Šaliai galiojantis, teisinis ir ją saistantis įsipareigojimas, kurio vykdymo galima pareikalausti pagal Sutarties sąlygas.

5. Sutarties galiojimas, vykdymo pradžia, trukmė ir terminai

5.1. Darbų kartu su projektavimo paslaugomis atlikimo terminai:

5.1.1. Projektavimo (tyrinėjimo – projektavimo) paslaugas atlikti ne vėliau kaip per 1 mėnesį nuo Užsakymo gavimo. Šis terminas gali būti pratęstas vieną kartą abiejų šalių sutarimu, Rangovui raštiškai suderinus naujus terminus su Užsakovu, bet ne ilgesniam nei 30 kalendorinių dienų terminui.

5.1.2. Remonto darbai pradunami tik turint tinkamai parengtą, sudertą ir teigiamai ekspertų įvertintą techninį – darbo projektą ir turi būti atlikti iki 2016 m. lapkričio 18 d. Remonto darbų atlikimo terminas negali būti tęsiamas.

5.2. Ši Sutartis įsigalioja Sutarties Šalims pasirašius Sutartį ir Rangovui pateikus Sutarties įvykdymo užtikrinimą. Sutartis galioja, kol Šalys sutaria ją nutraukti arba kol Sutarties galiojimas pasibaigia (visiškai įvykdomi įsipareigojimai), ji nutraukiama įstatymu ar šioje Sutartyje nustatytais atvejais.

6. Sutarties kaina ir mokėjimo sąlygos

6.1. Sutarties kaina:

Objekto pavadinimas	Projektavimo kaina be PVM, Eur	Projektavimo kaina su PVM, Eur	Remonto darbų kaina be PVM, Eur	Remonto darbų kaina su PVM, Eur	Projektavimo ir remonto darbų kaina su PVM, Eur
Jurbarko r., Eržvilko sen., Lybiškių kadastrinės vietovės melioracijos griovio Nr. 1 remontas					
Jurbarko r., Eržvilko sen., Kartupių kadastrinės vietovės melioracijos griovių Nr. 1, P (Pratvalkas), P-1 ir P-2 remontas					
Jurbarko r., Eržvilko sen., Kartupių kadastrinės vietovės melioracijos griovių Nr. V (Verėpas), V-1, V-3 ir V-5 remontas					
Viso:					
Bendra sutarties kaina (Sutarties kaina + PVM):					164 740,00

6.2. Mokėjimai atliekami eurais šios sutarties 7.1 punkte nustatyta tvarka.

6.3. Sutartyje numatyta Rangos darbų kaina negali būti keičiama visą Sutarties galiojimo laikotarpį.

6.5. Užsakovas nėra PVM mokėtojas.

7. Darbų atlikimo ir paslaugų suteikimo perdavimo ir priėmimo bei atsiskaitymo tvarka

7.1. Užsakovas už Sutartyje nustatyta tvarka ir kokybiškai atliktus Rangos darbus atsiskaito pagal 1.2 punkte nurodytus objektus, bei:

7.1.1. įvykdžius projektavimo (tyrinėjimo-projektavimo) paslaugas – gavus PVM sąskaitą faktūrą ir atliktų paslaugų perdavimo–priėmimo aktą, per 10 darbo dienų nuo lėšų gavimo, iš Finansų ministerijos, dienos, bet ne vėliau kaip per 30 kalendorinių dienų nuo PVM sąskaitos faktūros ir atliktų paslaugų perdavimo–priėmimo akto gavimo dienos;

7.1.2. įvykdžius Remonto darbus – gavus PVM sąskaitą faktūrą, objekto kontrolinę geodezinę (išpildomąją) nuotrauką ir atliktų darbų perdavimo–priėmimo aktą, per 10 darbo dienų nuo lėšų gavimo, iš Finansų ministerijos, dienos, bet ne vėliau kaip per 30 kalendorinių dienų nuo PVM sąskaitos faktūros ir atliktų darbų perdavimo–priėmimo akto gavimo dienos.

7.2. Atlikęs Remonto darbus ir/ar suteikęs projektavimo paslaugas Rangovas ne vėliau kaip per 5 dienas pateikia Užsakovui perdavimo–priėmimo aktą, kuriame turi būti surašyta informacija apie atliktus darbus ir/ar suteiktas paslaugas.

7.3. Užsakovas turi teisę priimti atliktus Remonto darbus ir/ar projektavimo paslaugas ir sumokėti už jas laikantis anksčiau sutartyje numatytų terminų arba atsisakyti juos priimti.

7.4. Užsakovui atsisakius priimti Remonto darbus ir/ar projektavimo paslaugas, surašomas dvišalis aktas, kuriame nurodomos pastabos, pataisų atlikimo terminai.

8. Sutarties įvykdymo užtikrinimas

8.1. Sutarties įvykdymo užtikrinimą Rangovas privalo pateikti Užsakovui ne vėliau kaip per 5 darbo dienas po Sutarties pasirašymo. Užtikrinimo vertė – 4 000 Eur. Rangovas sutarties įvykdymą užtikrina pateikdamas Lietuvos Respublikoje ar užsienyje registruoto ir turinčio licenciją banko garantiją, draudimo ar kredito bendrovės laidavimo raštą. Jei Rangovas per šį laikotarpį Sutarties įvykdymo užtikrinimo nepateikia, laikoma, kad Rangovas atsisakė sudaryti Sutartį. Sutarties įvykdymo užtikrinimas turi galioti iki 2016-11-18.

8.2. Sutarties įvykdymo užtikrinimu garantuojama, kad Užsakovui bus atlyginti nuostoliai, atsiradę dėl to, kad Rangovas neįvykdė visų sutartinių įsipareigojimų ar vykdė juos netinkamai.

8.3. Jei Sutarties vykdymo metu užtikrinimą išdavęs juridinis asmuo negali įvykdyti savo įsipareigojimų, Užsakovas raštu turi pareikalauti Rangovo per 10 dienų pateikti naują užtikrinimą. Jei Rangovas nepateikia naujo užtikrinimo, Užsakovas turi teisę nutraukti Sutartį.

8.4. Sutarties įvykdymo užtikrinimas grąžinamas Rangovui per 10 dienų nuo 8.1 punkte numatytos datos.

9. Šalių atsakomybė

9.1. Neatlikus apmokėjimo nustatytais terminais, Rangovo pareikalavimu Užsakovas privalo sumokėti Rangovui už kiekvieną uždelstą dieną *0,5 proc.* delspinigių nuo laiku neapmokėtos sumos.

9.2. Jei Rangovas dėl savo kaltės neatlieka Remonto darbų ar projektavimo (tyrinėjimo-projektavimo) paslaugų nustatytais terminais, Užsakovas turi teisę be oficialaus įspėjimo ir nesumažindamas kitų savo teisių gynimo būdų pradėti skaičiuoti *0,5 proc.* dydžio delspinigius atitinkamai nuo neatliktų Remonto darbų arba nesuteiktų projektavimo (tyrinėjimo-projektavimo) paslaugų kainos už kiekvieną termino praleidimo dieną.

9.3. Rangovui nevykdant savo įsipareigojimų, Užsakovas gali, prieš tai raštu įspėjęs Rangovą:

9.3.1. išskaičiuoti delspinigių sumą iš Rangovui mokėtinų sumų;

9.3.2. pasinaudoti Sutarties įvykdymo užtikrinimu;

9.3.3. nutraukti Sutartį.

10. Nenugalimos jėgos aplinkybės (*force majeure*)

10.1. Šalis nėra laikoma atsakinga už bet kokių įsipareigojimų pagal šią Sutartį neįvykdymą ar dalinį neįvykdymą, jeigu Šalis įrodo, kad tai įvyko dėl neįprastų aplinkybių, kurių Šalys negalėjo kontroliuoti ir protingai numatyti, išvengti ar pašalinti jokiais priemonėmis, pvz.: Vyriausybės sprendimai ir kiti aktai, kurie turėjo poveikį Šalių veiklai, politiniai neramumai, streikai, paskelbti ir nepaskelbti karai, kiti ginkluoti susirėmimai, gaisrai, potvyniai, kitos stichinės nelaimės. Nenugalimos jėgos aplinkybėmis laikomos aplinkybės, nurodytos Lietuvos Respublikos civilinio kodekso 6.212 str. ir Atleidimo nuo atsakomybės esant nenugalimos jėgos (*force majeure*) aplinkybėms taisyklėse, patvirtintose Lietuvos Respublikos Vyriausybės 1996 m. liepos 15 d. nutarimu Nr. 840. Nustatydamos nenugalimos jėgos aplinkybes Šalys vadovaujasi Lietuvos Respublikos Vyriausybės 1997 m. kovo 13 d. nutarimu Nr. 222 „Dėl nenugalimos jėgos (*force majeure*) aplinkybes liudijančių pažymų išdavimo tvarkos patvirtinimo“. Esant nenugalimos jėgos aplinkybėms Sutarties Šalys Lietuvos Respublikos teisės aktuose nustatyta tvarka yra atleidžiamos nuo atsakomybės už Sutartyje numatytų prievolių neįvykdymą, dalinį neįvykdymą arba netinkamą įvykdymą, o įsipareigojimų vykdymo terminas pratęsiamas.

10.2. Šalis, prašanti ją atleisti nuo atsakomybės, privalo pranešti kitai Šaliai raštu apie nenugalimos jėgos aplinkybes nedelsdama, bet ne vėliau kaip per 3 (tris) darbo dienas nuo tokių aplinkybių atsiradimo ar paaiškėjimo, pateikdama įrodymus, kad ji ėmėsi visų pagrįstų atsargumo priemonių ir dėjo visas pastangas, kad sumažintų išlaidas ar neigiamas pasekmes, taip pat pranešti galimą įsipareigojimų įvykdymo terminą. Pranešimo taip pat reikalaujama, kai išnyksta įsipareigojimų nevykdymo pagrindas.

10.3. Pagrindas atleisti Šalį nuo atsakomybės atsiranda nuo nenugalimos jėgos aplinkybių atsiradimo momento arba, jeigu laiku nebuvo pateiktas pranešimas, nuo pranešimo pateikimo momento. Jeigu Šalis laiku neišsiunčia pranešimo arba neinformuoja, ji privalo kompensuoti kitai Šaliai žalą, kurią ši patyrė dėl laiku nepateikto pranešimo arba dėl to, kad nebuvo jokio pranešimo.

11. Susirašinėjimas

11.1. Sutarties Šalys susirašinėja lietuvių kalba. Visi pranešimai, sutikimai ir kitas susižinojimas, kuriuos Šalis gali pateikti pagal šią Sutartį, bus laikomi galiojančiais ir įteiktais tinkamai, jeigu yra asmeniškai pateikti kitai Šaliai ir gautas patvirtinimas apie gavimą arba išsiųsti

registruotu paštu, faksu, elektroniniu paštu (patvirtinant gavimą) toliau nurodytais adresais ar fakso numeriais, kitais adresais ar fakso numeriais, kuriuos nurodė viena Šalis, pateikdama pranešimą:

	Pirkėjas	Tiekėjas
Vardas, pavardė	<i>Martynas Kursevičius</i>	<i>Antanas Endriukaitis</i>
Adresas	<i>Dariaus ir Girėno g. 96, Jurbarkas</i>	<i>Pramonės g. 1, Jurbarkas</i>
Telefonas	8 447 70194	8 447 70080
Faksas	8 447 70166	8 447 70080

11.2. Jei pasikeičia Šalies adresas ir/ar kiti duomenys, tokia Šalis turi informuoti kitą Šalį pranešdama ne vėliau, kaip prieš 5 dienas. Jei Šaliai nepavyksta laikytis šių reikalavimų, ji neturi teisės į pretenziją ar atsiliepimą, jei kitos Šalies veiksmai, atlikti remiantis paskutiniais žinomais jai duomenimis, prieštarauja Sutarties sąlygoms arba ji negavo jokio pranešimo, išsiųsto pagal tuos duomenis.

12. Intelektinės ir pramoninės nuosavybės teisės

12.1. Visi rezultatai ir su jais susijusios teisės, įgytos vykstant Sutartį, įskaitant autorines ir kitas intelektinės ar pramoninės nuosavybės teises, yra Užsakovo nuosavybė.

12.2. Rangovas garantuoja nuostolių atlyginimą Užsakovui dėl bet kokių reikalavimų, kylančių dėl autorių teisių, patentų, licencijų, brėžinių, modelių, paslaugų (prekių) pavadinimų ar paslaugų (prekių) ženklų naudojimo, kaip numatyta Sutartyje, išskyrus atvejus, kai toks pažeidimas atsiranda dėl Užsakovo kaltės.

13. Konfidencialumo įsipareigojimai

13.1. Šalys sutinka laikyti šios Sutarties sąlygas, visą dokumentaciją ir informaciją, kurią Sutarties Šalys gauna viena iš kitos vykdydamas Sutartį, konfidencialia ir be išankstinio kitos Šalies rašytinio sutikimo neplatinti trečiosioms šalims apie ją jokios informacijos, išskyrus atvejus, kai to reikalaujama Lietuvos Respublikos įstatymų nustatyta tvarka. Šio įsipareigojimo pažeidimu nebus laikomas viešas informacijos apie Užsakovą atskleidimas, jei Užsakovas pažeidžia mokėjimo terminus ir informacijos apie Rangovą atskleidimas, jei Rangovas pažeidžia Rangos darbų atlikimo terminus.

14. Sutarties nutraukimas

14.1. Sutartis gali būti nutraukiama raštišku Šalių susitarimu.

14.2. Rangovas turi teisę vienašališkai nutraukti Sutartį tik dėl svarbių priežasčių. Tokiu atveju Rangovas privalo visiškai atlyginti Užsakovo patirtus nuostolius. Apie tokį Sutarties nutraukimą Rangovas raštu praneša Užsakovui prieš 10 (dešimt) dienų.

14.3. Užsakovas bet kada turi teisę vienašališkai nutraukti Sutartį, apie tokį Sutarties nutraukimą pranešdamas Rangovui prieš 10 (dešimt) dienų.

14.4. Užsakovas po Sutarties nutraukimo turi kiek galima greičiau patvirtinti atliktų Remonto darbų ir/ar suteiktų projektavimo (tyrinėjimo-projektavimo) paslaugų vertę. Taip pat parengiama ataskaita apie Sutarties nutraukimo dieną esančią Rangovo skolą Užsakovui ir Užsakovo skolą Rangovui.

14.5. Jei Sutartis nutraukiama Užsakovo iniciatyva dėl Rangovo kaltės, Užsakovo patirti nuostoliai ar išlaidos išieškomi išskaičiuojant juos iš Rangovui mokėtinų sumų arba pagal Rangovo pateiktą užtikrinimą.

14.6. Sutartį nutraukus dėl Rangovo kaltės, be jam priklausančio atlyginimo už atliktus Remonto darbus ir/ar suteiktas projektavimo (tyrinėjimo-projektavimo) paslaugas, Rangovas neturi teisės į kokių nors patirtų nuostolių ar žalos kompensaciją.

15. Ginčų nagrinėjimo tvarka



15.1. Šiai Sutartčiai ir visoms iš šios Sutarties atsirandančioms teisėms ir pareigoms taikomi Lietuvos Respublikos įstatymai bei kiti norminiai teisės aktai. Sutartis sudaryta ir turi būti aiškinama pagal Lietuvos Respublikos teisę.

15.2. Bet kokie nesutarimai ar ginčai, kylantys tarp Šalių dėl šios Sutarties, sprendžiami abipusiu susitarimu. Šalims nepavykus susitarti, bet kokie ginčai, nesutarimai ar reikalavimai, kylantys iš šios Sutarties ar susiję su ja, jos pažeidimu, nutraukimu ar galiojimu, neišspręsti Šalių susitarimu, sprendžiami kompetentingame Lietuvos Respublikos teisme.

16. Baigiamosios nuostatos

16.1. Nė viena Šalis neturi teisės perleisti visų arba dalies teisių ir pareigų pagal šią Sutartį jokiai trečiajai šaliai be išankstinio raštiško kitos Šalies sutikimo.

16.2. Sutarties vykdymui pasitelkiami šie subrangovai: *(nurodyti, jei pasitelkiama)*. Nurodyti subrangovai gali būti keičiami tik gavus Užsakovo raštišką sutikimą, jei jie atsisako, sustabdo savo veiklą, bankrutuoja, pradedamos restruktūrizavimo ar likvidavimo procedūros.

16.3. Visus kitus klausimus, kurie neaptarti Sutartyje, reguliuoja Lietuvos Respublikos teisės aktai.

16.4. Sutarties sąlygos Sutarties galiojimo laikotarpiu negali būti keičiamos, išskyrus tokias Sutarties sąlygas, kurias pakeitus nebūtų pažeisti Viešųjų pirkimų įstatymo 3 straipsnyje nustatyti principai ir tikslai bei tokiems pirkimo Sutarties sąlygų pakeitimams yra gautas Viešųjų pirkimų tarnybos sutikimas (jei būtina). Sutarties sąlygų keitimu nebus laikomas Sutarties sąlygų koregavimas joje numatytoms aplinkybėms, jei šios aplinkybės nustatytos aiškiai ir nedviprasmiškai bei buvo pateiktos pirkimo sąlygose. Tais atvejais, kai Sutarties sąlygų keitimo būtinybės nebuvo įmanoma numatyti rengiant pirkimo sąlygas ir Sutarties sudarymo metu, Sutarties Šalys gali keisti tik neesmines Sutarties sąlygas.

16.5. Sutartis yra Sutarties Šalių perskaityta, jų suprasta ir jos autentiškumas patvirtintas ant kiekvieno Sutarties lapo kiekvienos Šalies tinkamus įgaliojimus turinčių asmenų parašais.

16.6. Ši Sutartis sudaryta lietuvių kalba, 2 (dviem) egzemplioriais, turinčiais vienodą teisinę galią – po vieną kiekvienai Šaliai.

16.7. Sutarties priedai:

16.7.1. techninė specifikacija (su griovių schemomis);

16.7.2. užsakymo forma.

UŽSAKOVAS

Jurbarko rajono savivaldybės administracija

Įstaigos kodas: 188713933

Adresas: Dariaus ir Girėno g. 96, Jurbarkas

A/s: LT664010044300030049

Bankas AB DNB

Tel.: 8 447 70153

Faks.: 8 447 70166

Administracijos direktoriaus

Vida Rekešienė

Rengėjas:

Jurbarko rajono savivaldybės administracijos
Žemės ūkio skyriaus vyriausiasis specialistas

Martynas Kursevičius

2016-04-14



Finansų skyriaus vedėja
Audronė Stoškienė

RANGOVAS

UAB „Jurmelta“

Įstaigos kodas: 158257064

Adresas: Pramonės g. 1, Jurbarkas

A/s: LT544010044300070326

AB DNB bankas

Tel.: 8 447 70080

Faks.: 8 447 70080

Direktorius

Kęstutis Naujokas

Žemės ūkio skyriaus vedėjas

Algirdas Ambrakaitis



Šešėlis ir civilinės metrikacijos sk.
Audronė Stoškienė

Šešėlis ir civilinės metrikacijos sk.
Audronė Stoškienė

TECHNINĖ SPECIFIKACIJA

I. PIRKIMO OBJEKTAS

1. Pirkimo objekto pavadinimas – Melioracijos griovių ir jų statinių remonto darbai kartu su projektavimo paslaugomis (toliau – Rangos darbai). Šis pirkimas į dalis neskirstomas, todėl pasiūlymai turi būti teikiami visam nurodytam Rangos darbų kiekiui pateikiant bendrą pasiūlymo kainą.

2. Pirkimo objekto aprėptys (schemos pridedamos):

2.1. Eržvilko seniūnijos Lybiškių kadastrinės vietovės melioracijos griovys Nr. 1 (1 pav.);

2.2. Eržvilko seniūnijos Kartupių kadastrinės vietovės melioracijos grioviai Nr. 1, P (Pratvalkas), P-1 ir P-2 (2 pav.);

2.3. Eržvilko seniūnijos Kartupių kadastrinės vietovės melioracijos grioviai Nr. V (Verėpas), V-1, V-3 ir V-5 (3 pav.).

3. Preliminarūs Rangos darbų kiekiai (kiekiai patikslinami atlikus tyrinėjimą ir projektavimą):

3.1. melioracijos griovių ilgis ~ 16 110 m.;

3.2. žiočių skaičius ~ 186 vnt.;

3.3. pralaidų skaičius ~ 23 vnt.;

3.4. krūmai ~ 5,9 ha.

4. Remonto darbai atliekami vadovaujantis parengtu techniniu – darbo projektu.

5. Remonto darbų užbaigimo terminas – 2016-11-18.

6. Rangos darbų atlikimo etapai (terminai):

6.1. Techninių – darbo projektų rengimas (tyrinėjimo ir projektavimo paslaugų rezultatas) turi būti atliekamas 11, 12 ir 16 punktuose nurodytu eiliškumu ir tvarka.

6.2. Melioracijos griovių remonto darbai atliekami:

6.2.1. gavus parengtus, suderintus, ekspertų įvertintus techninius – darbo projektus pagal 2 punkte išvardintus objektus;

6.2.2. remonto darbai užbaigiami iki 2016-11-18. Remonto darbų atlikimo terminai negali būti pratęsimi.

II. BENDROJI INFORMACIJA

7. Užsakovas (Statytojas) – Jurbarko rajono savivaldybės administracija, Dariaus ir Girėno g. 96, Jurbarkas.

8. Rangovas – Lietuvos Respublikos viešųjų pirkimų įstatymo nustatyto būdu konkursą laimėjęs Tiekėjas.

9. Lėšų pobūdis – Rangos darbai finansuojami 2016 m. skiriamų specialiųjų tikslinių dotacijų Žemės ūkio ministerijos kuruojamoms valstybinėms (valstybės perduotoms savivaldybėms) funkcijoms (melioracijai) atlikti lėšomis.

10. Bendrieji statinio rodikliai:

10.1. Orientaciniai rodikliai pateikti 3 punkte. Atlikus tyrinėjimą, jie tikslinami.

10.2. Rangos darbai perkami su tikslu pagerinti Jurbarko rajono Lybiškių ir Kartupių kadastrinėje vietovėje esančių kaimų gyventojų gyvenimo ir darbo sąlygas bei atnaujinti šios vietovės bendrojo naudojimo melioracijos inžinerinės infrastruktūros techninę būklę.

III. PROJEKTAVIMO PASLAUGOS

11. Projektavimo (tyrinėjimo-projektavimo) paslaugų etapai:

11.1. Melioracijos statinių būklės tyrinėjimas;

11.2. Techninių – darbo projektų parengimas.

12. Melioracijos statinių būklės tyrinėjimui ir techninių – darbo projektų parengimui, Rangovui Užsakovas pateikia nustatytos formos užsakymą, kuriame nurodyta melioracijos statinių



būklės tyrinėjimo darbų užbaigimo data ir parengtų, suderintų ir ekspertų įvertintų techninių – darbo projektų pateikimo Užsakovui data. Tiek melioracijos statinių būklės tyrinėjimo, tiek techninių darbo – projektų pateikimo Užsakovui terminai, gali būti pratęsimi tik raštiškai suderinus naujus terminus su Užsakovu, tačiau ne ilgesniam nei 30 kalendorinių dienų terminui. Viršijus nustatytus terminus, gali būti taikomos išskaitos (baudos) sutartyje nustatyta tvarka.

13. Pateikiami dokumentai. Užsakovas numatė, kad vadovaujantis MTR 1.05.01:2005 „Melioracijos statinių projektavimas“ abu melioracijos statinių projekto etapai – Techninis projektas ir Darbo projektas sujungiami ir rengiamas vienas projektas. Šiuo atveju melioracijos statinių projekto dokumentuose rašoma: melioracijos statinių techninis – darbo projektas. Užsakovui pateikiami 6 techniniai – darbo projektai (po 5 spausdintus egzempliorius ir po 1 vnt. elektroninėse laikmenose (CD), visi egzemplioriai turi būti identiški) pagal 2 punkte išvardintus objektus.

14. Reikalavimai techniniams – darbo projektams. Techninis – darbo projektas rengiamas vadovaujantis MTR 1.05.01:2005 „Melioracijos statinių projektavimas“. Techninio – darbo projekto paskirtis melioracijos statinių projekto ekspertizei atlikti ir melioracijos statinių remonto darbams atlikti. Techninio – darbo projekto sudėtis:

14.1. bendrieji duomenys – melioracijos statinių projekto pavadinimas, kuriame turi būti tiksliai nurodyta vietovė, statinių pavadinimas, vietovės schema. Techninio – darbo projekto sudėties (dalių) sąvadas;

14.2. melioracijos statinių užduotis projektavimui ir kiti privalomieji projekto rengimo dokumentai;

14.3. bendrieji techniniai rodikliai;

14.4. aiškinamasis raštas (raštu pateikta trumpa tyrinėjimų medžiagos apžvalga ir išvados, priimtų projektinių sprendinių paaiškinimas, aptarti pagrindiniai skaičiavimų rezultatai, ypatingi statybos atvejai, aplinkos apsaugos, kultūros paveldo išsaugojimo, principinių sprendinių trumpos aprašymas, apsauginės ir sanitarinės zonos);

14.5. skaičiavimai melioracijos statinių parametrams nustatyti;

14.6. techninės specifikacijos (techniniai reikalavimai) – raštu pateiktos projektiniams sprendiniams įgyvendinti reikalingos sąlygos, statybos produktų, įrenginių ir statybos darbų techniniai reikalavimai, pagal kuriuos nustatoma melioracijos statinių statybos skaičiuojamoji kaina, sąlygos ir reikalavimai darbo projektui parengti, statybos darbų kokybės kontrolei vykdyti ir pastatytiems melioracijos statiniams naudoti;

14.7. statybos produktų, įrenginių ir darbų kiekių žiniaraščiai – tai projekte numatytų statybos produktų, gaminių, įrenginių ir statybos darbų kiekiai, reikalingi statybos kainai nustatyti ir statiniams pastatyti. Žiniaraščiai parengiami pagal atskirus melioracijos statinius arba jų rūšis;

14.8. melioracijos statinių statybos kainos skaičiavimais įvertinama statybos produktų, statybos montavimo darbų ir mechanizmų sąnaudų kaina, visos papildomos išlaidos, susijusios su statyba (atstatymas arba kompensacinės išlaidos, laikinų inžinerinių tinklų įrengimas, projektavimo darbų ir kt. išlaidos);

14.9. projektuotojo parengti projektiniai sprendiniai pavaizduoti planuose ir brėžiniuose;

14.10. melioracijos statinių projekto aplinkos apsaugos dalis.

14.11. inžineriniai skaičiavimai melioracijos statinių parametrams patikslinti;

14.12. brėžiniai melioracijos statinių statybos bei montavimo darbams vykdyti;

14.13. specifinių melioracijos sistemų bei statinių naudojimo nurodymai;


14.14. techninio – darbo projekto dalių sudėtį ir detalumą nustato standartai: LST 1516-98 „Statinio projektas. Bendrieji įforminimo reikalavimai“, LST 1569:2000 „Statinio projektas. Lauko inžinerinių tinklų grafiniai ženklai“, melioracijos statinių projektavimo užduotis ir melioracijos statinių projektavimo darbų rangos sutartis.

15. Nuorodos į pagrindinius teisės aktus:

15.1. Lietuvos Respublikos melioracijos įstatymas;

15.2. Lietuvos Respublikos statybos įstatymo pakeitimo įstatymas;

15.3. Lietuvos Respublikos viešųjų pirkimų įstatymas;

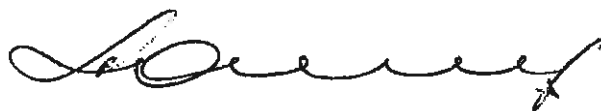

- 15.4. Lietuvos Respublikos draudimo įstatymas;
- 15.5. Lietuvos Respublikos civilinis kodeksas;
- 15.6. Lietuvos standartas LST 1516-98 „Statinio projektas. Bendrieji įforminimo reikalavimai“;
- 15.7. Lietuvos standartas LST 1569:2000 „Statinio projektas. Lauko inžinerinių tinklų grafiniai ženklai“;
- 15.8. Techninių reikalavimų reglamentas GKTR 2.11.02:2000 „Sutartiniai topografinių planų M 1:500, 1:1000, 1:2000 ir 1:5000 ženklai“, patvirtintas Valstybinės geodezijos ir kartografijos tarnybos prie Lietuvos Respublikos Vyriausybės direktoriaus 2000 m. birželio 19 d. įsakymu Nr. 45;
- 15.9. Statybos techninis reglamentas STR 1.09.04:2007 „Statinio projekto vykdymo priežiūra“;
- 15.10. Statybos techninis reglamentas STR 1.05.05:2004 „Statinio projekto aplinkos apsaugos dalis“;
- 15.11. Lietuvos Respublikos žemės ūkio ministro 2015 m. gruodžio 30 d. įsakymas Nr. 3D-967 „Dėl žemės ūkio ministro 2006 m. sausio 10 d. įsakymo Nr. 3D-4 „Dėl melioracijos techninio reglamento MTR 1.07.01:2006 „Melioracijos statinių statybos leidimas“ patvirtinimo“ pakeitimo“;
- 15.12. Lietuvos Respublikos žemės ūkio ministro 2006 m. kovo 29 d. įsakymas Nr. 3D-117 „Dėl žemės ūkio ministro 2001 m. kovo 27 d. įsakymo Nr. 76 "Dėl įmonių ir specialistų, pretenduojančių atlikti melioracijos projektų valstybinę ekspertizę, atestavimo" pakeitimo“;
- 15.13. Lietuvos Respublikos žemės ūkio ministro 2006 m. birželio 28 d. įsakymas Nr. 3D-269 „Dėl melioracijos normatyvinių dokumentų patvirtinimo“;
- 15.14. Hidrotechnikos statinių projektavimo taisyklės, patvirtintas Lietuvos Respublikos žemės ūkio ministro 2004 m. rugpjūčio 5 d. įsakymu Nr. 3D-466 „Dėl melioracijos normatyvinių dokumentų patvirtinimo“.
16. Projektavimo paslaugų ir su jomis susijusių paslaugų eiliškumas, kuriuos atlieka Rangovas:
- 16.1. Privalomųjų projektavimo dokumentų parengimas/užsakymas;
- 16.2. Techninių – darbo projektų parengimas;
- 16.3. Projekto suderinimas su Užsakovu ir visais suinteresuotais fiziniais ir juridiniais asmenimis, kurių inžineriniai tinklai, statiniai, žemės sklypai arba kita nuosavybės forma turi sąveikos su projektuojamu objektu;
- 16.4. Projekto pateikimas Užsakovo viešųjų pirkimų įstatymo nustatyta tvarka parinktiems ekspertams ir korekcijos pagal ekspertų pastabas.


IV. STATYBOS DARBAI

17. Statybos rūšis – Remontas.
18. Statybos darbų atlikimo terminas – Remonto darbus privaloma atlikti iki 2016 m. lapkričio 18 d. Remonto darbų atlikimo terminas negali būti tęsiamas.
19. Reikalavimai statybai. Remonto darbai turi užtikrinti projekto projektinių sprendinių įgyvendinimą. Jie atliekami pagal parengtą techninį – darbo projektą. Atlikus Remonto darbus privaloma parengti objektų kontrolinę geodezinę (išpildomąją) nuotrauką, kuri pateikiama CD laikmenoje .shp formatu.


V. KITOS SĄLYGOS

20. Tiekėjas prieš pateikdamas pasiūlymą privalo apžiūrėti objektą ir įvertinti situaciją. Visi Rangos darbai, užtikrinantys reikiamą objekto funkcinę paskirtį, privalo būti numatyti pasiūlymo kainoje, net jeigu tai atskirai nepaminėta pirkimo dokumentuose. Bet kokie reikalavimai, skirti užtikrinti objekto funkcinę paskirtį, yra svarbesni už sprendimus, esančius pateikiamuose pirkimo dokumentuose ir turi būti įvykdyti be jokių papildomų perkančiosios organizacijos išlaidų.




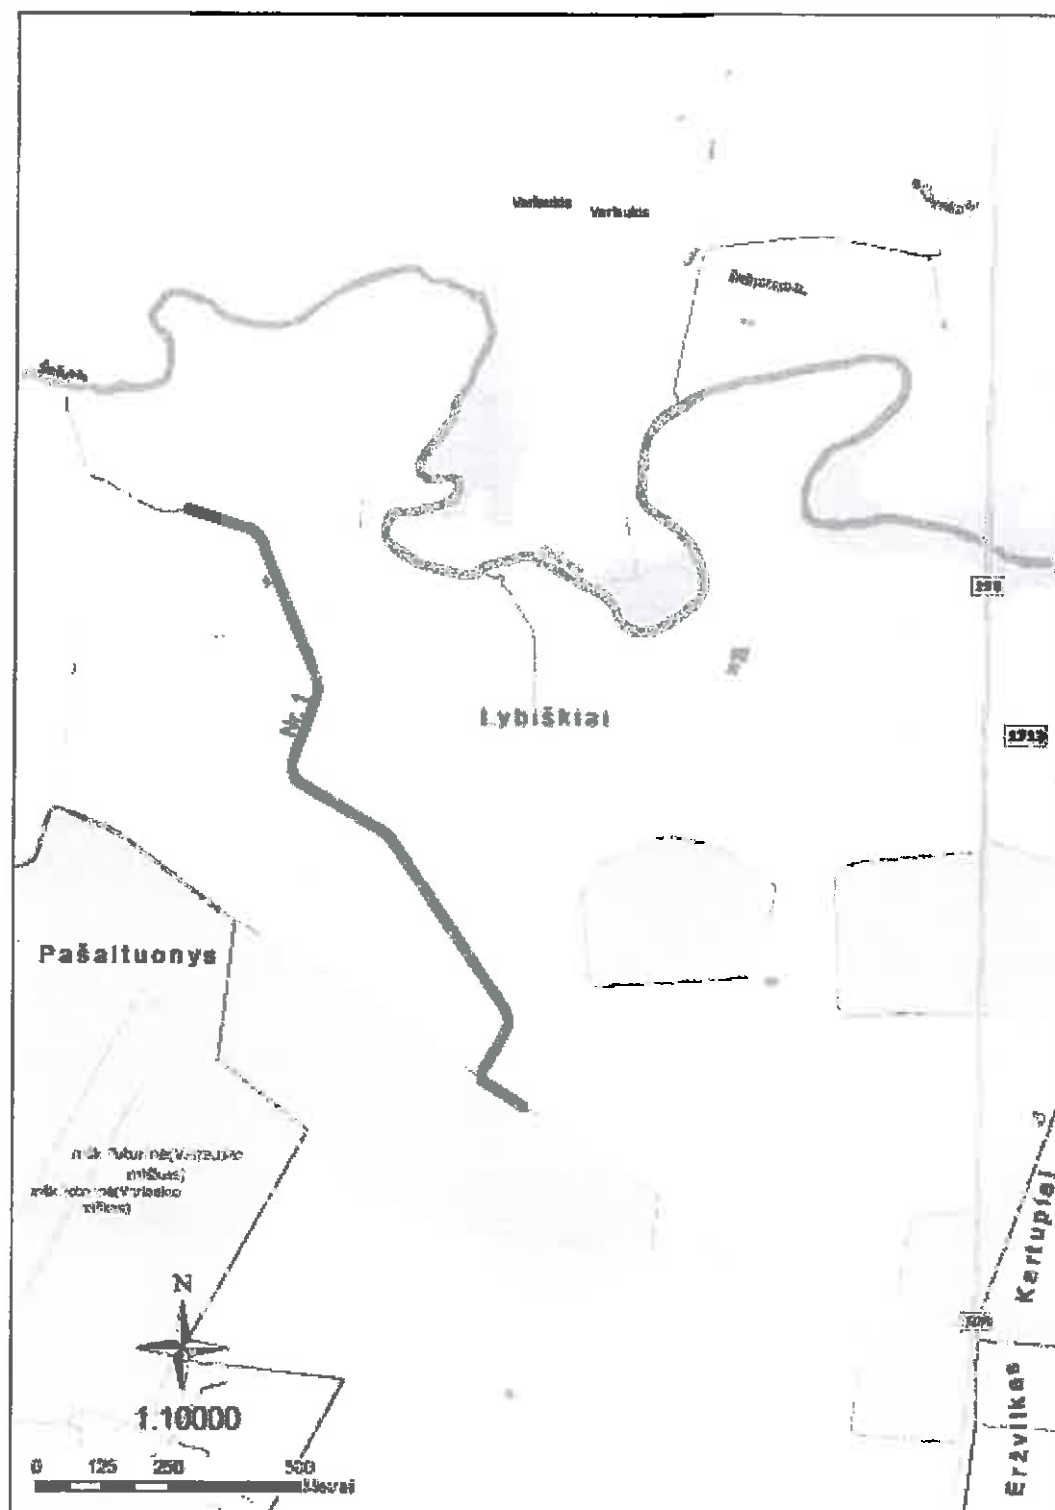

1 pav.

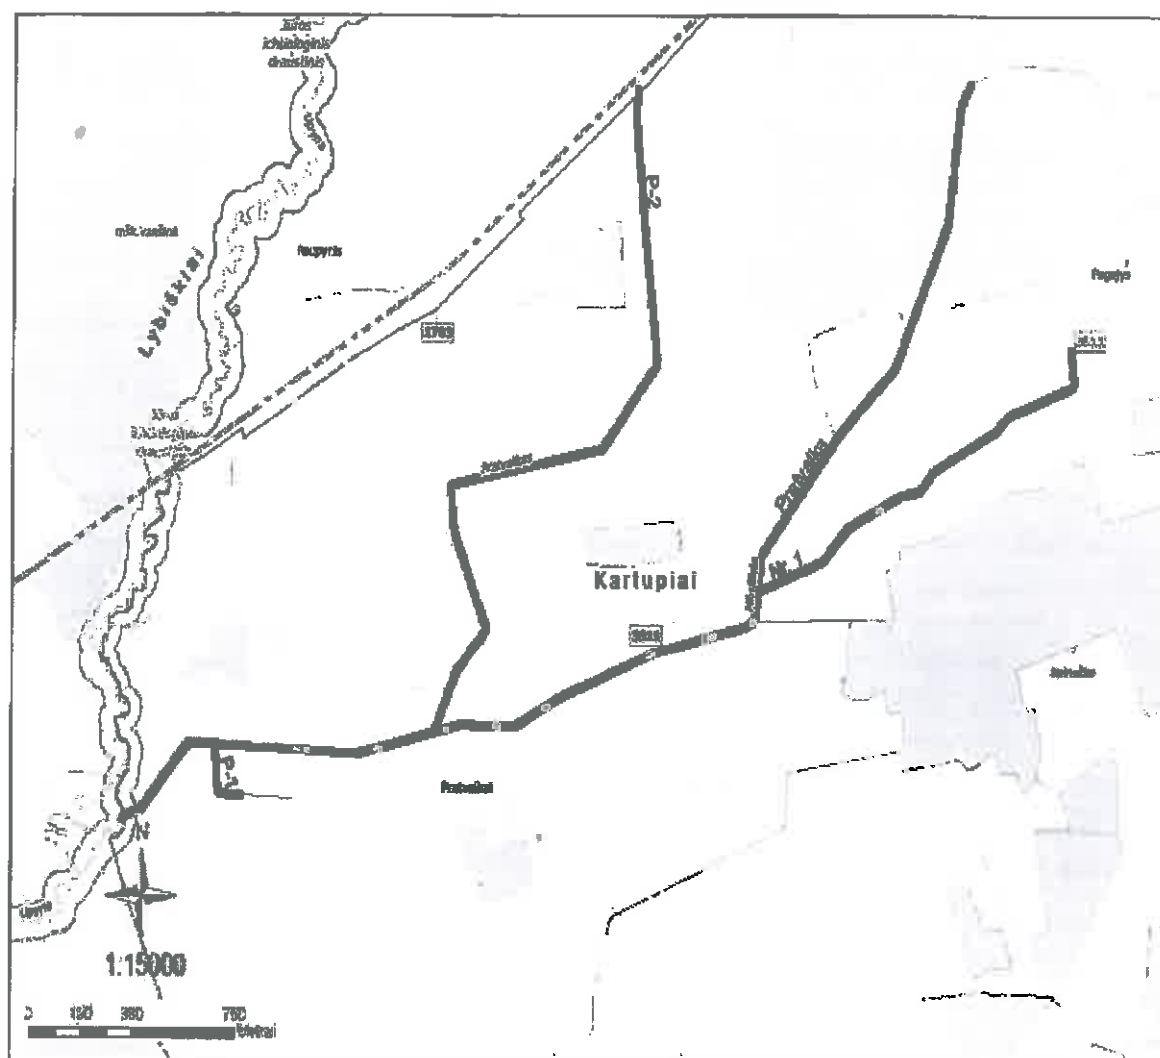

2 pav.

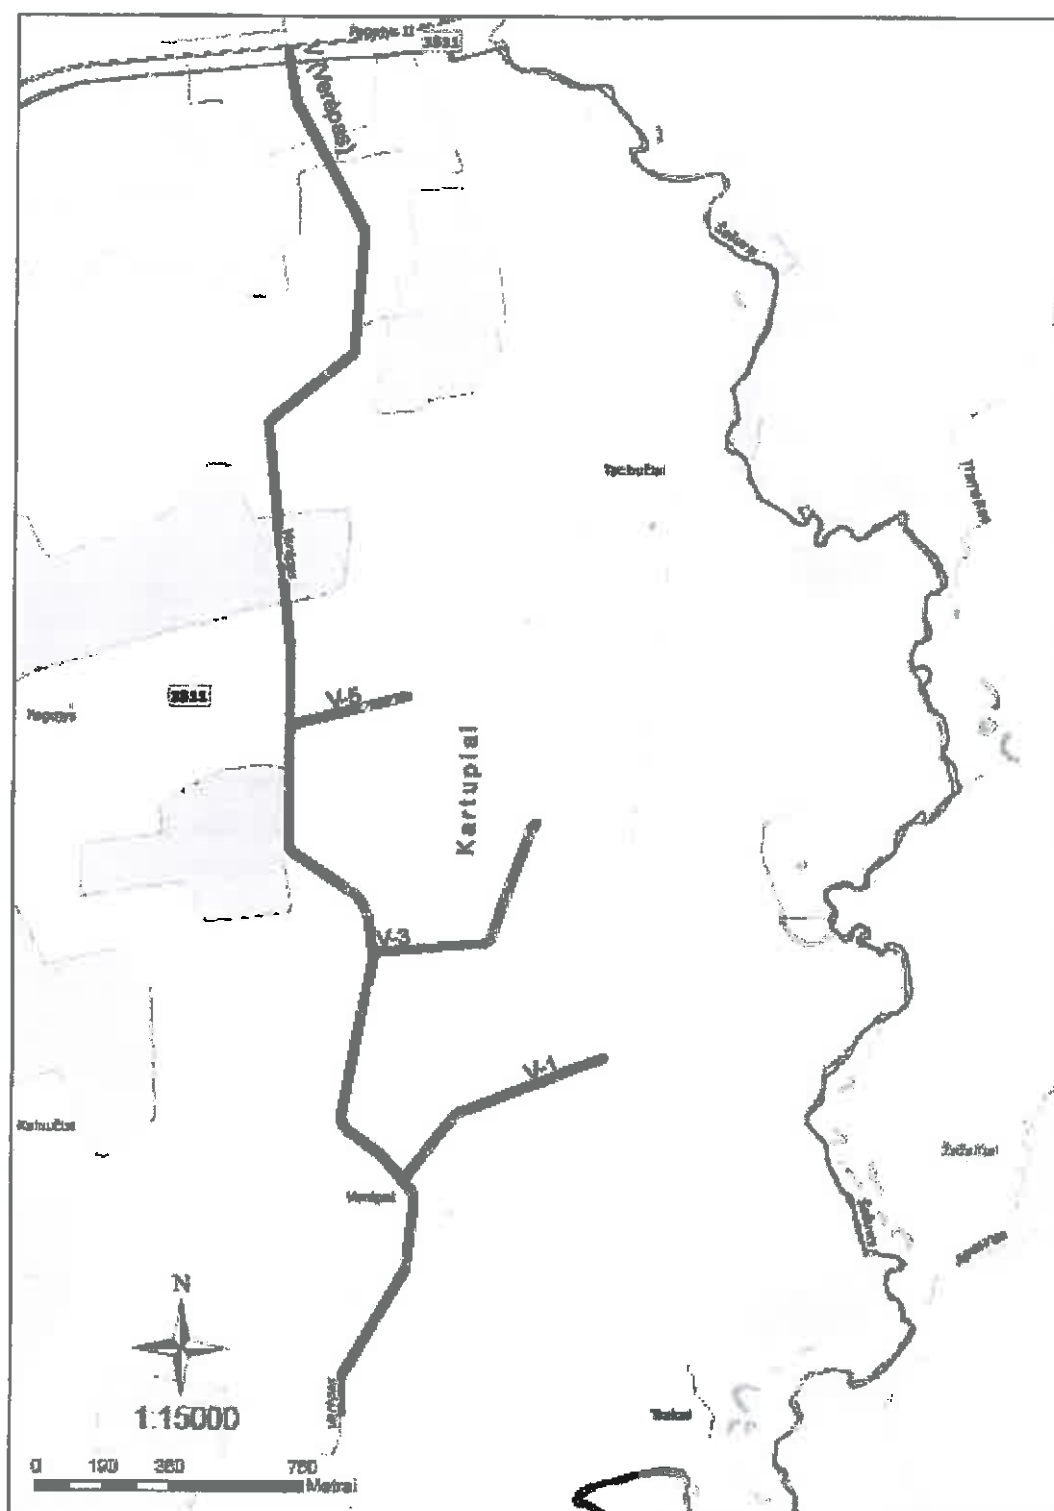

3 pav.

(Užsakymo forma)
UŽSAKYMAS Nr. _____

Paslaugų teikimui pagal sutartį

2016 m. _____ d.

1. Rangovas: _____
2. Užsakovas: _____
3. Sutarties pavadinimas, data ir Nr.: _____
4. Vadovaujantis pasirašytos sutarties _____ sąlygomis, prašome parengti griovių ir
Nr. _____
juose esančių melioracijos statinių remonto techninį – darbo projektą:
Projekto pavadinimas: _____

5. Melioracijos statinių būklės tyrinėjimo darbų atlikimo terminas: 2016 m. _____ d.
6. Parengto, suderinto ir ekspertų įvertinto techninio – darbo projekto pateikimo Užsakovui
terminas:
2016 m. _____ d.
7. Statybos (remonto) darbų atlikimo terminas: 2016 m. lapkričio 18 d.
8. Priedas įsigalioja nuo jo pasirašymo dienos ir galioja iki Šalys visiškai įvykdys savo
įsipareigojimus.
9. Šis užsakymas sudarytas 2 egz., kurių 1 egz. lieka Užsakovui, 2 egz. – Rangovui.
10. Nesilaikant šio užsakymo 5-7 punktuose nustatytų terminų, gali būti pradėta taikyti Sutarties
9.1-9.3 punktuose nustatyta šalių atsakomybė.

Jurbarko rajono savivaldybės administracijos
Žemės ūkio skyriaus vedėjas

(parašas)

(vardas, pavardė)

Rangovo atstovas

(parašas, pareigos, vardas, pavardė, data)

Parengė:



UŽDAROJI AKCINĖ BENDROVĖ "JURMELSTA"
Įmonės kodas 158257064, Pramonės g.1, LT-74111 Jurbarkas
Tel./faks. 8 447 70080, el. p. sekretore@jurmelta.lt

Jurbarko rajono savivaldybės administracijai
(Adresatas (perkančioji organizacija))

PASIŪLYMAS

**DĖL MELIORACIJOS GRIОВIŲ IR JŲ STATINIŲ REMONTO DARBŲ KARTU SU
PROJEKTAVIMO PASLAUGOMIS PIRKIMO**
2016-03-24 Nr. 2-78
(Data)

Jurbarkas
(Sudarymo vieta)

Tiekėjo pavadinimas, kodas /Jeigu dalyvauja ūkio subjektų grupė, surašomi visi dalyvių pavadinimai, kodai/	UAB „Jurmelta“, 158257064, IĮ „Primega“ 1599902219				
Tiekėjo adresas /Jeigu dalyvauja ūkio subjektų grupė, surašomi visi dalyvių adresai/	Pramonės g. 1, LT-74111, Jurbarkas, Vaižganto g. 26, LT-53264 Garliavos m.				
Už pasiūlymą atsakingo asmens vardas, pavardė	Kęstutis Naujokas				
Telefono numeris	8-447-70080				
Fakso numeris	8-447-70080				
El. pašto adresas	sekreto@jurmelta.lt				

Šiuo pasiūlymu pažymime, kad sutinkame su visomis pirkimo sąlygomis, nustatytomis konkurso sąlygose ir kituose pirkimo dokumentuose (jų paaiškinimuose, papildymuose).

Mes siūlome:

Eil. Nr.	Objekto pavadinimas	Preliminari objekto apimtis	Projektavimo kaina be PVM, Eur	Projektavimo kaina su PVM, Eur	Remonto darbų kaina be PVM, Eur	Remonto darbų kaina su PVM, Eur	Bendra kaina su PVM, Eur
1	2	3	4	5	6	7	8
1.	Jurbarko r., Eržvilko sen., Lybiškių kadastrinės vietovės melioracijos griovių Nr. 1 remontas	Griovių ilgis ~ 1500 m Žiočių skaičius ~ 18 vnt. Pralaidų skaičius ~ 2 vnt. Griovių apaugimas krūmais ~ 1,7 ha					

2.	Jurbarko r., Eržvilko sen., Kartupių kadastrinės vietovės melioracijos griovių Nr. 1 (Pratvalkas), P-1 ir P-2 remontas	Griovių ilgis ~ 8480 m Žiočių skaičius ~ 92 vnt. Pralaidų skaičius ~ 12 vnt. Griovių apaugimas krūmais ~ 1,0 ha				
3.	Jurbarko r., Eržvilko sen., Kartupių kadastrinės vietovės melioracijos griovių Nr. V (Verėpas), V-1, V-3 ir – V-5 remontas	Griovių ilgis ~ 6130 m Žiočių skaičius ~ 76 vnt. Pralaidų skaičius ~ 9 vnt. Griovių apaugimas krūmais ~ 3,2 ha				
	Viso:	Griovių ilgis ~ 16110 m Žiočių skaičius ~ 186 vnt. Pralaidų skaičius ~ 23 vnt. Griovių apaugimas krūmais ~ 5,9 ha				164740,00

(bendra kaina
pasitūlymo vertinimui)

Mes siūlome atlikti visus darbus ir paslaugas už – 136148,76 Eur (be PVM). PVM – 28591,24 Eur.
Galutinė pasiūlymo kaina su PVM (8 stulpelio lentelėje suma) yra 164740,00 Eur.

(vienas šimtas trisdešimt šeši tūkstančiai vienas šimtas keturiasdešimt aštuoni eurai ir septyniasdešimt šeši euro centai kaina be PVM. PVM sudaro dvidešimt aštuoni tūkstančiai penki šimtai devyniasdešimt vienas euras ir dvidešimt keturi euro centai. Galutinė pasiūlymo kaina su PVM – vienas šimtas šešiasdešimt keturi tūkstančiai septyni šimtai keturiasdešimt eurai).

(suma skaičiais ir žodžiais)

I šią sumą įskaičiuotos visos išlaidos ir mokesčiai.
Vykdam sutartį pasitelksime šiuos subteikėjus:

Eil. Nr.	Subrangovo/subteikėjo pavadinimas	Darbu / paslaugų pavadinimas	Dalis, proc.

Kartu su pasiūlymu pateikiami šie dokumentai:

Eil. Nr.	Pateiktų dokumentų pavadinimas	Dokumento puslapių skaičius	Ar dokumentas konfidencialus? (Taip/Ne)
1.	Jungtinės veiklos sutartis	4	Taip
2.	UAB „Jurmesta“ pažymos iš Registrų centro kopija	2	Taip
3.	UAB „Primega“ pažymos iš Registrų centro kopija	2	Taip
4.	UAB „Jurmesta“ deklaracija už nusikalstamą bankrotą	1	Taip
5.	UAB „Primega“ pažyma iš Registrų centro apie fizinį asmenį	1	Taip
6.	UAB „Jurmesta“ kvalifikacijos atestato Nr. 45-MT kopija	1	Ne
7.	UAB „Primega“ kvalifikacijos atestato Nr. 22-PmTA kopija	1	Ne
8.	UAB „Jurmesta“ specialistų kvalifikacijos atestatų, suteikiančių teisę atlikti melioracijos darbus, kopijos ir šių specialistų gyvenimo aprašymai (CV)	9	Taip

9.	II „Primega“ specialisto Remigijaus Pužo CV ir kvalifikacijos atestato Nr. S-260-PmAT kopija	2	Taip
10.	UAB „Jurmelsta“ svarbiausių įvykdytų sutarčių sąrašas su užsakovų patvirtinimais	8	Taip
11.	II „Primega“ pažyma apie atliktus darbus.	1	Taip

Pasiūlymas galioja iki termino, nustatyto pirkimo dokumentuose.

UAB „Jurmelsta“ direktorius
 (Tiekėjo arba jo įgalioto asmens
 pareigų pavadinimas)


 Kęstutis Naujokas
 (Vardas ir pavardė)


 (Parašas)

LIETUVOS RESPUBLIKOS ŽEMĖS ŪKIO MINISTERIJA
KVALIFIKACIJOS ATESTATAS

2012 m. lapkričio 21 d.

Nr. 45-MT

Vilnius

UAB „Jurmelsta“

ATESTUOTA

***Melioracijos statinių statybai, melioracijos statinių statybos
techninei priežiūrai***

Viceministras



Edvardas Raugalas



Melioracijos statinių ir specialistų atestavimo
komisijos pirmininkas



Saulius Jasius

Atestatas galioja iki 2017 m. lapkričio 21 d.

Atestavimo komisijos 2012 m. lapkričio 21 d. protokolas Nr. 8D-515(5.50)

KOPIJA TIKRA

2016-03-24

DOCUMENTS

LIETUVOS RESPUBLIKOS ŽEMĖS ŪKIO MINISTERIJA

KVALIFIKACIJOS ATESTATAS

2012 m. birželio 13 d.

Nr. 22-PmTA

Vilnius

IĮ „Primega“

KOPIJA TIKRA

Dir. R. Puzan



ATESTUOTA

Melioracijos statinių projektavimui, šių statinių projekto vykdymo priežiūrai, melioracijos statinių statybos techninei priežiūrai

Viceministras

Edvardas Raugas

Edvardas Raugas




Melioracijos įmonių ir specialistų atestavimo komisijos pirmininkas

Saulius Jasius

Saulius Jasius

Atestatas galioja iki 2017 m. birželio 13 d.

Atestavimo komisijos 2012 m. birželio 13 d. protokolas Nr. 8D-284(5.50)

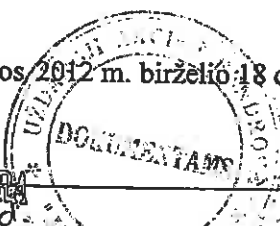KOPIJA TIKRA
2016-03-14