

# Vilniaus energija



## PROJEKTAVIMO TARNYBA

Jočionių g. 13, 02300 Vilnius-53.

Įmonės kodas 111760831

**Projekto pavadinimas** Šilumos tiekimo tinklų tarp šilumos kamerų ŠK 92201 ir ŠK 92205 Geležinio Vilko g., Vilniuje remonto projektas

**Objektas** Šilumos tiekimo tinklų tarp šilumos kamerų ŠK 92201 ir ŠK 92205 Geležinio Vilko g., Vilniuje remonto projektas

**Projekto Nr.** 060-2015-TDP- ŠT

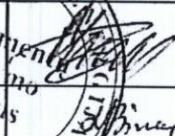
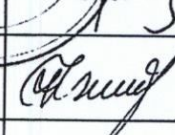
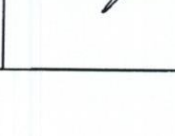
**Statytojas ( užsakovas )** AB „Vilniaus šilumos tinklai “

**Dalis** Šilumos tiekimo tinklai ( ŠT )

**Stadija** Techninis darbo projektas ( TDP )

**Statinio kategorija** Neypatingas statinys

**Statybos rūšis** Kapitalinis remontas

| Pareigos                                                        | Vardas, pavardė<br>k.atestato Nr | Parašas                                                                               | Data       |
|-----------------------------------------------------------------|----------------------------------|---------------------------------------------------------------------------------------|------------|
| <b>TVIRTINU:</b><br>Perdavimo tinklo direktorius                | D. Šimaitis                      |  | 2015.12.17 |
| Projektavimo tarnybos vadovas<br>(projekto vadovas)             | R. Plerpa<br>Nr. 17487           |  | 2015.10.05 |
| Projektavimo tarnybos projektuotoja<br>(projekto dalies vadovė) | L. Binkauskienė<br>Nr. 6312      |  | 2015-09    |
| <b>Derinu:</b> 1-ojo šilumos tinklų rajono<br>ŠTR-1 vadovas     | R. Ivaška                        |  | 2015.11.19 |
|                                                                 |                                  |                                                                                       |            |

Vilnius, 2015 m.

**PROJEKTO SUDĖTIS:**  
**„ŠILUMOS TIEKIMO TINKLŲ TARP ŠILUMOS KAMERŲ ŠK 92201 IR ŠK 92205**  
**GELEŽINIO VILKO G., VILNIUJE REMONTO PROJEKTAS“**  
**KOMPLEKSO IR OBJEKTO NR. 060-2015-TDP-ŠT**

**I. STATINIO PROJEKTO DOKUMENTŲ SUDĖTIES ŽINIARAŠTIS**

| Eil. Nr. | Bylos žymuo     | Pavadinimas                                                                                                  | Pastabos |
|----------|-----------------|---|----------|
| 1        | 060-2015-TDP-ŠT | Šilumos tiekimo tinklų tarp šilumos kamerų ŠK92201 ir ŠK92205 Geležinio Vilko g., Vilniuje remonto projektas |          |

**II. PROJEKTO BYLOS TEKSTINIŲ DOKUMENTŲ ŽINIARAŠTIS**

| Eil. Nr. | Dokumento žymuo    | Pavadinimas                                            | Pastabos          |
|----------|--------------------|--------------------------------------------------------|-------------------|
| 1.       |                    | Projekto sudėtis                                       | Lapai 2, 3        |
| 2.       |                    | Suderinimų nuorašų sąrašas                             | Lapas 4           |
| 3.       |                    | Aiškinamasis raštas                                    | Lapai 37-:-41     |
| 4.       | 060-2015-TDP-ŠT-MŽ | Medžiagų kiekio žiniaraštis                            | Lapai 33,34,35,36 |
| 5.       | 060-2015-TDP-ŠT.TS | Techninės specifikacijos                               | Lapai 29,30,31,32 |
| 6.       |                    | Projekto tvirtinimas.<br>Bendrieji statinio rodikliai. | Lapai 5, 6        |
|          |                    |                                                        |                   |

**III. PROJEKTO BYLOS BRĖŽINIŲ ŽINIARAŠTIS**

| Brėžinio Nr.    | Lapo Nr. | Laida | Brėžinio pavadinimas                                                 | Pastabos |
|-----------------|----------|-------|----------------------------------------------------------------------|----------|
| 060-2015-TDP-ŠT | 42       | 0     | Genplanas su projektuojamais šilumos tiekimo tinklais                | ŠT-1     |
| 060-2015-TDP-ŠT | 43       | 0     | Genplanas su projektuojamų šilumos tiekimo tinklų apsaugos zona      | ŠT-1A    |
| 060-2015-TDP-ŠT | 44       | 0     | Genplanas su atstatomomis dangomis                                   | ŠT-2     |
| 060-2015-TDP-Š  | 45       | 0     | Vamzdžių montavimo schema                                            | ŠT-3     |
| 060-2015-TDP-ŠT | 46       | 0     | Šilumos tinklų išilginis profilis (tarp ŠK-92201 ir ŠK-92203 )       | ŠT-4     |
| 060-2015-TDP-ŠT | 47       | 0     | Šilumos tinklų išilginis profilis (tarp ŠK-92204 ir ŠK-92205 )       | ŠT-5     |
| 060-2015-TDP-ŠT | 48       | 0     | Projektuojamo drenažo išilginis profilis                             | ŠT-6     |
| 060-2015-TDP-ŠT | 49       | 0     | Šilumos tinklų į pastatą Savanorių pr.65A planas, išilginis profilis | ŠT-7     |
| 060-2015-TDP-Š  | 50       | 0     | Esama šilumos kamera ŠK-92203                                        | ŠT-8     |
| 060-2015-TDP-Š  | 51       | 0     | Esama šilumos kamera ŠK-92204                                        | ŠT-9     |
| 060-2015-TDP-Š  | 52       | 0     | Esama šilumos kamera ŠK-92205                                        | ŠT-10    |
| 060-2015-TDP-ŠT | 53       | 0     | Esama šilumos kamera ŠK -92201                                       | ŠT-11    |

IV. PROJEKTUOJAMOS BYLOS PRIDEDAMŲ DOKUMENTŲ  
ŽINIARAŠTIS

| Eil. Nr. | Dokumento Nr. žymuo                   | Dokumento pavadinimas   | Pastabos             |
|----------|---------------------------------------|---|----------------------|
| 1.       | Nr.17487, išd 2011-06-28              | Kvalifikacijos atestatas   | Lapas 7              |
| 2.       | Nr.13572,išd. 2013-05-24              | Kvalifikacijos atestatas   | Lapas 8              |
| 3.       | 2015-12-01<br>Nr.02-566               | AB „Vilniaus šilumos tinklai“<br>Įgaliojimas   | Lapas 14             |
| 4.       | Nr.49ST-1850-(14.49.5.)<br>2015-12-10 | Nacionalinės žemės tarnybos prie žemės ūkio ministerijos Vilniaus miesto skyrius. Sutikimas tiesti susisiekimo komunikacijas, inžinerinius tinklus bei statyti jiems funkcionuoti būtinus statinius valstybinėje žemėje, kurioje nesuformuoti žemės sklypai | Lapai 15, 16         |
| 5.       | Nr. 15262<br>2015-09-25               | Vilniaus energija<br>Projektavimo sąlygos   | Lapas 9              |
| 6.       | Nr. P15/262<br>2015-09-16             | Prašymas šilumos tiekimo projektavimo sąlygoms gauti   | Lapas 10             |
| 7.       | Nr.870<br>2015-03-18                  | Projektavimo užduotis   | Lapai 11, 12, 13     |
| 8.       |                                       | Inžinerinių statinių kadastro duomenys   | Lapai 17, 18, 19     |
| 9..      | 2015-09-01                            | Nekilnojamojo turto registro centrinio duomenų banko išrašas   | Lapai 20-:-26        |
| 10.      |                                       | Šilumos tinklo charakteringų atkarpų suvestinė lentelė   | Lapas 27             |
| 11.      |                                       | Šilumos tinklų charakteringų tarpų prijungimo schema   | Lapas 28             |
| 12.      | Nr.300<br>2014-09-22                  | Vilniaus energija<br>Potvarkis dėl įrenginių ir konstrukcijų metalinių paviršių antikorozinio padengimo tvarkos   | Lapai 54, 55, 56, 57 |
| 13.      |                                       | Vilniaus energija<br>Techniniai reikalavimai linziniams kompensatoriams   | Lapai 58, 59         |
| 14.      | OCT34-10-616-93                       | Vamzdynų judamos atramos   | Lapai 60, 61, 62     |
| 15.      | T8.00.00.000CB                        | Nejudama skydinė atrama<br>vamzdynams D <sub>15</sub> 108-:-1420 mm   | Lapas 63             |
| 16.      |                                       | Inžinerinis topografinis planas M1:500   | Lapas 64             |
| 17.      |                                       | Esamų šilumos kamerų kortelės   | Lapai 65, 66, 67     |
|          |                                       |   |                      |
|          |                                       |   |                      |

Projektavimo tarnybos vadovas  
Projekto vadovas  
K.a. Nr.17487



Ramūnas Plerpa

**PROJEKTO „ŠILUMOS TIEKIMO TINKLŲ TARP ŠILUMOS KAMERŲ ŠK 92201 IR  
ŠK 92205 GELEŽINIO VILKO G., VILNIUJE REMONTO PROJEKTAS“  
KOMPLEKSO IR OBJEKTO NR. 060-2015-TDP-ŠT**

**SUDERINIMŲ NUORAŠŲ SĄRAŠAS**

| Eil.<br>Nr. | Suderinimo teksto nuorašas,<br>suderinusio asmens vardas, pavardė, pareigos   | Projekto bylos<br>Nr.060-2015-TDP-ŠT lapo,<br>kuriame yra suderinimas Nr. | Pastabos |
|-------------|---|---------------------------------------------------------------------------|----------|
| 1.          | UAB „Vilniaus energija“<br>Perdavimo tinklo direktorius<br>Dalius Šimaitis, parašas, 2015-12-   | Lapai 1, 5                                                                |          |
| 2.          | Susipažinau:<br>Lietuvos ir Vokietijos UAB FESLA<br>Direktorius Alfonsas Lileika ( antspaudas )   | Lapas 42                                                                  |          |
| 3.          | UAB „Grinda“<br>Paviršinių nuotekų tinklų plėtros ir statybų<br>priežiūros tarnyba<br>Plėtros projektų vyrenysis specialistas<br>Justas Čaplikas<br>Peržiūrėta 2015-10-05 , parašas   | Lapas 42                                                                  |          |
| 4.          | UAB „Vilniaus vandenys“<br>Techninių sąlygų skyriaus vadovaujančioji<br>inžinierė Giedrė Tamošaitienė<br>Peržiūrėta 2015-10-07, parašas<br>Prieš vykdant statybos darbus išsikviesti:<br>UAB „Vilniaus vandenys“ atstovą<br>Tel. Nr.2664373<br>Išlaikyti normatyvinius atstumus nuo vanden-<br>tiečio ir kanalizacijos tinklų   | Lapas 42                                                                  |          |
| 5.          | TEO LT, AB<br>Technologijų ir IT padalinys, Rytų padalinys<br>Tinklo statybos padalinys<br>SUDERINTA:<br>1.Prieš darbų pradžią kabelio trasai nustatyti,<br>pažymėti ir aktui surašyti iškviesti bendrovės<br>atstovą tel. 85 2723433 .<br>2.Darbus kabelio apsaugos zonoje atlikti tik<br>rankiniu būdu ir dalyvaujant TEO LT, AB<br>atstovui.<br>Audrius Jatkevičius 2015-10-06, parašas<br>Technologijų ir IT padalinys, Rytų padalinys<br>Tinklo administravimo komandos vadovas | Lapas 42                                                                  |          |
|             |   |                                                                           |          |

Projektavimo tarnybos vadovas  
Projekto vadovas, k.a. Nr.17487

Ramūnas Plerpa

STR 1.05.06:2010

5 priedas

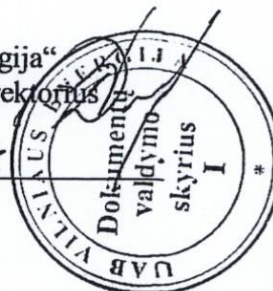
PRITARIU

UAB „Vilniaus energija“

Perdavimo tinklo direktorius

Dalius Šimaitis

2015 m. 12 17

**BENDRIEJI STATINIO RODIKLIAI**

(Projekto tvirtinimas)

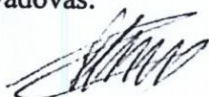
**STATINYS: „ŠILUMOS TIEKIMO TINKLŲ TARP ŠILUMOS KAMERŲ ŠK 92201  
IR ŠK 92205 GELEŽINIO VILKO G., VILNIUJE REMONTO PROJEKTAS“  
KOMPLEKSO IR OBJ. Nr. 060-2015-TDP-ŠT**

| Pavadinimas   | Mato vienetas  | Kiekis | Pastabos        |
|---|----------------|--------|-----------------|
| <b>I. SKLYPAS</b>   |                |        |                 |
| 1. sklypo plotas   | m <sup>2</sup> |        | Esamas          |
| 2. sklypo užstatymo intensyvumas   | %              |        | Esamas          |
| 3. sklypo užstatymo tankumas   | %              |        | Esamas          |
| <b>II. PASTATAI</b>   |                |        |                 |
| <b>1. Negyvenamieji pastatai:</b>   |                |        | Neprojektuojama |
| 1.1. paskirties rodikliai (gamybos, kitos planuojamos ūkinės veiklos, paslaugų apimtis, butų, vietų, lovų, aptarnaujamų žmonių skaičius, kiti rodikliai) |                |        | Neprojektuojama |
| 1.2. bendras plotas:   | m <sup>2</sup> |        | Neprojektuojama |
| 1.2.1. pagrindinis   | m <sup>2</sup> |        | Neprojektuojama |
| 1.2.2. pagalbinis   | m <sup>2</sup> |        | Neprojektuojama |
| 1.3. pastato tūris   | m <sup>3</sup> |        | Neprojektuojama |
| 1.4. aukštų skaičius   | vnt.           |        | Neprojektuojama |
| 1.5. pastato aukštis   | m              |        | Neprojektuojama |
| 1.6. energinio naudingumo klasė [5.41]   |                |        | Neprojektuojama |
| 1.7. pastato (patalpų) akustinio komforto sąlygų klasė [5.38]                                                                                            |                |        | Neprojektuojama |
| 1.8. kiti specifiniai pastato rodikliai   |                |        | Neprojektuojama |
| <b>2. Gyvenamieji pastatai:</b>   |                |        | Neprojektuojama |
| 2.1. butų skaičius   | vnt.           |        | Neprojektuojama |
| 2.1.1. 1 kambario   | vnt.           |        | Neprojektuojama |
| 2.1.2. 2 kambarių ir t.t.   | vnt.           |        | Neprojektuojama |
| 2.2. bendrasis plotas:   | m <sup>2</sup> |        | Neprojektuojama |
| 2.2.1. gyvenamasis   | m <sup>2</sup> |        | Neprojektuojama |
| 2.2.2. negyvenamasis (verslo)   | m <sup>2</sup> |        | Neprojektuojama |
| 2.2.3. naudingasis   | m <sup>2</sup> |        | Neprojektuojama |
| 2.2.4. pagalbinis   | m <sup>2</sup> |        | Neprojektuojama |

|   |                          |               |                 |
|---|--------------------------|---------------|-----------------|
| 2.2.5. rūsių(pusrūsių)   | m <sup>2</sup>           |               | Neprojektuojama |
| 2.2.6.garažų   | m <sup>2</sup>           |               | Neprojektuojama |
| 2.2.7.pastogės plotas   | m <sup>2</sup>           |               | Neprojektuojama |
| 2.3. pastato tūris   | m <sup>3</sup>           |               | Neprojektuojama |
| 2.4.aukštų skaičius   | vnt.                     |               | Neprojektuojama |
| 2.5.pastato aukštis   | m                        |               | Neprojektuojama |
| 2.6.energetinio naudingumo klasė[5.41]                                                                                       |                          |               | Neprojektuojama |
| 2.7. pastato (patalpų) akustinio komforto sąlygų klasė [5.43]                                                                |                          |               | Neprojektuojama |
| 2.8.kiti specifiniai pastato rodikliai                                                                                       |                          |               | Neprojektuojama |
| <b>III. SUSISIEKIMO KOMUNIKACIJOS</b>                                                                                        |                          |               |                 |
| <b>1. Keliai (valstybinės ir vietinės reikšmės):</b>                                                                         |                          |               | Neprojektuojama |
| 1.1. kategorija   |                          |               | Neprojektuojama |
| 1.2. ilgis   | km                       |               | Neprojektuojama |
| 1.3. važiuojamosios dalies plotis                                                                                            | m                        |               | Neprojektuojama |
| 1.4. eismo juostų skaičius                                                                                                   | vnt.                     |               | Neprojektuojama |
| 1.5. eismo juostos plotis   | m                        |               | Neprojektuojama |
| 1.6. apsaugos zonos plotis                                                                                                   | m                        |               | Neprojektuojama |
| <b>2. Geležinkeliai:</b>   |                          |               | Neprojektuojama |
| 2.1. kategorija   |                          |               | Neprojektuojama |
| 2.2. ilgis   | km                       |               | Neprojektuojama |
| 2.3. apsaugos zonos plotis                                                                                                   | m                        |               | Neprojektuojama |
| <b>3. Keliai (gatvės):</b>                                                                                                   |                          |               | Neprojektuojama |
| 3.1. kategorija   |                          |               | Neprojektuojama |
| 3.2. ilgis   | km                       |               | Neprojektuojama |
| 3.3. važiuojamosios dalies plotis                                                                                            | m                        |               | Neprojektuojama |
| 3.4. eismo juostų skaičius                                                                                                   | m                        |               | Neprojektuojama |
| 3.5. eismo juostos plotis   | m                        |               | Neprojektuojama |
| <b>IV. INŽINERINIAI TINKLAI</b><br>(nurodomas kiekvienos paskirties inžinerinių tinklų pavadinimas)- šilumos tiekimo tinklai |                          |               |                 |
| <b>4. Šilumos tiekimo tinklų bendras ilgis</b>                                                                               | km                       | <b>0,2828</b> |                 |
| <b>4.1. magistralinių šilumos tinklų ilgis :</b>                                                                             | km                       | <b>0,2702</b> |                 |
| I etapas (tarp kamerų ŠK92201 ir ŠK92203 )                                                                                   | km                       | 0,1322        |                 |
| II etapas (tarp kamerų ŠK92204 ir ŠK 92205 )                                                                                 | km                       | 0,1380        |                 |
| <b>4.2. įvadinių šilumos tinklų ilgis</b>                                                                                    | km                       | <b>0,0126</b> |                 |
| <b>5.vamzdžio skersmuo( tik vamzdynams)</b>                                                                                  |                          |               |                 |
| 5.1. magistralinių vamzdžių skersmuo                                                                                         | mm                       | 2Ø530x8       |                 |
| 5.2. įvadinių vamzdžių skersmuo                                                                                              | mm                       | 2Ø114,3x3,6   |                 |
| 6. elektros tinklų laidininkų skaičius ir skerspjūvis                                                                        | vnt.;<br>mm <sup>2</sup> |               | Neprojektuojama |
| 7.elektroninio ryšio laidininkų porų skaičius ir skerspjūvis                                                                 | vnt.;<br>mm <sup>2</sup> |               | Neprojektuojama |
| <b>V. KITI STATINIAI</b>   |                          |               |                 |
|   |                          |               | Neprojektuojama |

Statinio projekto vadovas:

Ramūnas Plerpa



kvalifikacijos atestato Nr.17487, išduotas 2011-06-28



LITUOVOS RESPUBLIKOS APLINKOS MINISTERIJA

# Kvalifikacijos atestatas

Nr. 17487

**Ramūnas Plerpa**

suteikta teisė eiti ypatingo statinio projekto vadovo ir ypatingo statinio projekto  
vykdymo priežiūros vadovo pareigas

Statinių grupės: negyvenamieji pastatai: energetikos;  
inžineriniai tinklai: šilumos tiekimo.

AS-002 Nr. 04517

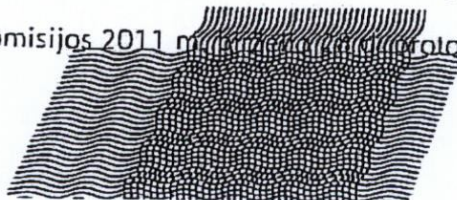
Aplinkos ministerijos kancleris  
Robertas Klovas



Komisijos pirmininkas  
Povilas Vainiūnas

Atestatas galioja iki 2016 m. birželio 28 d.

Atestavimo komisijos 2011 m. birželio 28 d. protokolai Nr. 63





STATYBOS PRODUKCIJOS  
SERTIFIKAVIMO CENTRAS

Valstybės įmonė Statybos produkcijos sertifikavimo centras, įmonės kodas 110068926, Linkmenų g. 28, LT-08217 Vilnius

# KVALIFIKACIJOS ATESTATAS

Nr.6312

**Larisa Binkauskienė**

Suteikta teisė eiti ypatingo statinio projekto dalies vadovės ir ypatingo statinio projekto dalies vykdymo priežiūros vadovės pareigas.

Statiniai: gyvenamieji ir negyvenamieji pastatai; inžineriniai tinklai: šilumos tiekimo.  
Projekto dalys: šilumos gamybos (1 MW galios) ir tiekimo, šildymo, vėdinimo ir oro kondicionavimo.

Direktorius



Robertas Encius

06352

Išduotas 2013 m. gegužės 24 d.

Pirmą kartą išduotas 1998 m. rugsėjo 18 d.

Kvalifikacijos atestatų registras skelbiamas [www.spsc.lt](http://www.spsc.lt)

# Vilniaus energija

VEOLIA

TVIRTINU:  
Perdavimo tinklo  
direktoriaus pavaduotojas

Laurynas Rarivanas  
2015 m. rugsėjo 25 d.

PROJEKTAVIMO SĄLYGOS Nr.

15262

Galioja iki 2017 m. rugsėjo 25 d.

## 1. Objekto pavadinimas, adresas:

Šilumos tiekimo tinklų tarp šilumos kamerų ŠK 92201 ir ŠK 92205 Geležinio vilko g., Vilniuje, remonto projektas.

## 2. Užsakovas, statytojas:

AB Vilniaus šilumos tinklai įm. k. 124135580 V. Kudirkos g. 14, LT-03105 Vilnius

## 3. Prijungimo taškas:

ŠK92201

## 4. Slėgis prijungimo taške:

|      |                                              | Žiemą | Vasarą | Leistinas nuokrypis |
|------|----------------------------------------------|-------|--------|---------------------|
| 4.1. | Slėgis paduodamoje linijoje prijungimo taške | 1,25  | 1,03   | ± 0,05 MPa;         |
| 4.2. | Slėgis grįžtamoje linijoje prijungimo taške  | 0,46  | 0,44   | ± 0,05 MPa;         |
| 4.3. | Slėgių skirtumas                             | 0,79  | 0,59   | ± 0,10 MPa;         |

## 5. Skaiciuotinas šilumos tinklų temperatūrinis grafikas prijungimo taške:

|      |                                  |     |     |
|------|----------------------------------|-----|-----|
| 5.1. | Tiekiamo šilumnešio temperatūra  | 115 | °C; |
| 5.2. | Gražinamo šilumnešio temperatūra | 65  | °C; |

## 6. Projektuojamo objekto šilumos poreikiai:

|      |                            | Esami šilumos poreikiai | Nauji šilumos poreikiai |     |
|------|----------------------------|-------------------------|-------------------------|-----|
| 6.1. | Bendras šilumos poreikis   | 0,000                   | 0,000                   | MW; |
| 6.2. | Poreikis šildymui          | -                       | -                       | MW; |
| 6.3. | Poreikis karštam vandeniui | -                       | -                       | MW; |
| 6.4. | Poreikis vėdinimui         | -                       | -                       | MW; |
| 6.5. | Poreikis technologijai     | -                       | -                       | MW; |

**7. Užsakovas (statytojas) privalo suprojektuoti:**

7.1. Kanalinius šilumos tinklus tarp ŠK92201 ir ŠK92205 (Geležinio Vilko g.) pagal UAB „Vilniaus energija“ parengtą projektavimo užduotį (1 priedas).

**8. Užsakovas (statytojas) privalo pastatyti:**

8.1. Kanalinius šilumos tinklus tarp ŠK92201 ir ŠK92205 (Geležinio Vilko g.).

**9. Reikalavimai projektavimui, statybai ir medžiagoms:**

**9.1. Reikalavimai šilumos tinklams:**

9.1.1. Šilumos tinklus projektuoti su reikalavimais metalui:

a) plieno cheminė sudėtis (C – 0,14÷0,22%, Mn – 0,35 ÷ 0,65%, Si – 0,12÷0,30%, P – ne daugiau 0,04%, S – ne daugiau 0,05%);

b) plieno mechaninės savybės (stiprumo riba  $\sigma_B$  - 38÷50 kg/mm<sup>2</sup>, takumo riba  $\sigma_T$  -24÷35 kg/mm<sup>2</sup>, santykinis pailgėjimas  $\delta_5$  -26%, smūginis tašumas KC - 5÷11 kgm/cm<sup>2</sup>;  $\sigma_T/\sigma_B \leq 0,75$ ).

c) plieno kokybė- P235GH arba P265GH pagal EN 10217-2 arba EN 10217-5. Plienas- ramaus stingimo.

9.1.2. Projekte nurodyti vamzdynų eksploatacijos resursą, darbinį slėgį, temperatūrą, vamzdžio diametrą ir sienelės storį paskaičiuotą pagal terpės parametrus.

9.1.3. Projekte turi būti nurodyti vamzdynų gamykloje pagamintų atsišakojimų tipai. Numatant negamyklinius atsišakojimus (tame tarpe jungiant kanalinius vamzdynus su nekanaliniais) būtina jų tipą parinkti pagal OST 34 10.760-97 „Vamzdynų atsišakojimai. Tipai“, pateikti šių mazgų detalius brėžinius. Esant OST 34 10.760-97 nenumatytiems vamzdynų atsišakojimo atvejams atlikti atsparumo skaičiavimus vadovaujantis LST EN 13480-3:2002 „Metaliniai pramoniniai vamzdynai. Projektavimas ir skaičiavimas“ ir pateikti šių mazgų atsparumo skaičiavimus bei jų montavimo detalius brėžinius.

**10. Kiti reikalavimai:**

10.1. Pateikti UAB „Vilniaus energija“ iki statybos pradžios:

10.1.1. Šilumos tiekimo tinklų projektą.

10.1.2. Topografinius planus su suprojektuotais šilumos tinklais AutoCAD \*.dwg (arba \*.dxf) formate.

10.2. Projektas turi būti suderintas su trečiosiomis šalimis.

10.3. Pateikti UAB „Vilniaus energija“ užbaigus statybos darbus:

10.3.1. Geodezines nuotraukas su pastatytais šilumos tinklais, pateikti AutoCAD \*.dwg (arba \*.dxf) formate.

10.4. Šilumos tinklų rekonstrukciją vykdyti ne šildymo sezono metu.

10.5. Apie šilumos tiekimo tinklų statybos pradžią, ne vėliau kaip prieš 2 darbo dienas, informuoti atsakingą UAB "Vilniaus energija" šilumos tinklų rajono (ŠTR-1) darbuotoją, tel. 2667079. ŠTR-1 Saltoniškių g.10, Vilnius, tel. 2667088.

Rengė: Tinklo plėtros ir eksploatacijos tarnybos inžinierius Gediminas Dabrilka

Tikrino: Tinklo plėtros ir eksploatacijos tarnybos inžinierius Vladas Kęstutis

Nekrašas

Sąlygas gavau:

(Statytojo (užsakovo)- fizinio asmens vardas, pavardė; juridinio asmens pavadinimas)

(parašas)

(data)

**PRAŠYMAS**  
**ŠILUMOS TIEKIMO PROJEKTAVIMO SĄLYGOMS GAUTI**

2015 m. rugsėjo 16 d. Nr. P15/262

Objekto pavadinimas, adresas: Šilumos tiekimo tinklų tarp šilumos kamerų ŠK 92201 ir ŠK 92205 Geležinio vilko g., Vilniuje, remonto projektas.

Statytojas (užsakovas): AB Vilniaus šilumos tinklai, V. Kudirkos g. 14, LT-03105 Vilnius, +37052107430, ramunas.plerpa@vilniausenergija.lt

Statinio statybos rūšis: Kapitalinis remontas

Projektavimo stadija: Techninis darbo projektas

Numatomas projektuotojas: UAB Vilniaus energija, Projektavimo tarnyba, Saltoniškių g.10A, LT-08105 Vilnius, +37061626132, ramunas.plerpa@vilniausenergija.lt

**1. Objekto charakteristika:**

1.1. statinio šildomas naudingas plotas (esamas/papildomas) 0 kv. m;

1.2. statinio aukštingumas 0

1.3. projektuojamo objekto šilumos poreikavimas:

|                        | Šilumos kiekis MW |            |        |         |
|------------------------|-------------------|------------|--------|---------|
|                        | Esamas            | Papildomas | Naujas | Iš viso |
| Šildymui               |                   |            |        |         |
| Karštam vandeniui      |                   |            |        |         |
| Vėdinimui              |                   |            |        |         |
| Bendras šilumos kiekis | 0                 |            |        | 0       |

1.4. Numatomų darbų aprašymas: Šilumos tiekimo tinklų rekonstrukcija

1.5. Papildomas aprašymas: Esamo seno susidėvėjusio šilumos tinklų vamzdyno DN500 esančio g/b kanale pakeitimas į to paties skersmens ir paklojimo tipo naują vamzdyną.

**Prie prašymo pridedami dokumentai (kopijos):**

Žemės sklypo nuosavybės teisę ar kitą valdymo ir naudojimo teisę patvirtinantis dokumentas

Žemės sklypo ribų planas

Pažymėjimas apie Nekilnojamo turto registre įregistruotus statinius (butus, patalpas) ir teises į juos

Papildomi dokumentai

*Už pateiktų duomenų tikrumą atsako statytojas Lietuvos Respublikos įstatymų nustatyta tvarka.*

Atsakingas asmuo: Ramūnas Plerpa, projekto vadovas, +370 616 26132

Prašymo priėmimo data 2015 m. rugsėjo 16 d.

Registracijos Nr. 843  
2015 m. 03 m. 12 d.

Priedas Nr.1  
Forma PU-1

TVIRTINU:

UAB „Vilniaus energija“

Remonto ir priežiūros direktorius

Darius Ivanauskas

2015 m. 2015-03-12 d.

## PROJEKTAVIMO UŽDUOTIS

1. Statytojas (užsakovas):

1.1 UAB „Vilniaus energija“ (nurodyti departamentą, tarnybą, pareigas, vardą, pavardę, tel. Nr.)

ŠTR-1 vadovas Rimantas Ivaška 266-70-88. 8-68740437.

1.2 AB „Vilniaus šilumos tinklai“ \_\_\_\_\_

2. Projekto pavadinimas (pagal STR 1.05.06:2010, p.6.11)

ŠTT remontas nuo ŠK 92201 iki 92205 Savanorių pr. / Vilkpėdės g.

3. Projektuojamo objekto adresas: Savanorių pr. / Vilkpėdės g.

4. Darbų atlikimo pagrindas: Avaringas ruožas

Papildomi reikalavimai projektui:

4.1. Suprojektuoti ŠTT remontą esamam g/b kanale, keičiant susidėvėjusius vamzdinius, visas slystamas ir nejudamas atramas ir pilnai šiluminę izoliaciją nuo š/k 92201 (orinės trasos) iki š/k 92205.

4.2. Projekte numatyti š/k 92203 sekcijinių sklendžių Nr 1 d 500 mm bei š/k 92204 Nr 1, 2 d 500 mm pakeitimą.

4.3. Numatyti riebokšlinių kompensatorių pakeitimą linziniais š/k 92204 4 vnt ir š/k 92205 2 vnt.

5. Atliekamų darbų finansavimo šaltinis P3 biudžetas

6. Atliekamų darbų ekonominis pagrindimas (pridedama) \_\_\_\_\_

7. Projekto dalis (pabraukti, kokias projekto dalis rengti):

7.1 Architektūros;

7.2 Konstruktavimas;

7.3 Technologijos;

7.4 Šilumos tiekimo tinklai;

7.5 Vandentiekio ir nuotekų šalinimo;

7.6 Šildymo, vėdinimo ir oro kondicionavimo;

7.7 Elektrotechnikos;

7.8 Pasirengimo statybai ir statybos organizavimo;

7.9 Kitos dalys;

8. Projektavimo stadija (pabraukti):

8.1 Techninis projektas:

8.2 Darbo projektas:

8.3 Techninis darbo projektas:

8.4 Supaprastintas statinio projektas:

9. Statybos leidimas (pabraukti):

9.1 Reikalingas:

9.2 Nereikalingas;

10. Projektuojamų vamzdynų ar įrenginio (rekonstruojamo) parametrai:

10.1 Temperatūra 0 – 120 °C;

10.2 Slėgis 16 bar;

11. Projektą suderinti (pažymėti):

11.1 Su statytoju (užsakovu):

11.2 Su UAB „Vilniaus energija“ (tarnyba, pareigos, vardas, pavardė)

ŠTR-1 vadovas R.Ivaška, :

11.3 Vilniaus miesto savivaldybė:

11.3.1 Miesto plėtros departamentas:

11.3.2 Komunalinio ūkio departamentas:

11.3.3 Kitas departamentas, arba asmuo;

Kultūros paveldo departamentas;

12. Vilniaus miesto seniūnija;

13. Įmonės, įstaigos, asmenys;

14. Prie projektavimo užduoties pridedama:

14.1 Numatomų darbų aprašymas;

14.2 Vietovės, kur numatomas projektavimas, situacinis planas, schema:

14.3 Techninės sąlygos;

14.4 Statytojo įgaliojimas, ar sutikimas;

14.5 Žemės sklypo ribų planas;

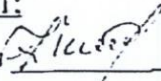
14.6 Vamzdynų technologinės schemos;

15. Turto pažymėjimas(rekonstravimo ar remonto atveju);

16. Inžinerinis topografinis planas \_\_\_\_\_

17. Projekto parengti egzempliorių (vnt) 3;

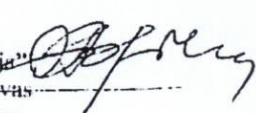
18. Projektavimo darbų atlikimo data 2015-12-01;

Statytojas (užsakovas) - vardas pavardė, parašas  ŠTR-1 vadovas Rimantas Ivaška.

Suderinta:

Departamento pavadinimas, kuriame numatomi darbai, direktorius- vardas, pavardė, parašas

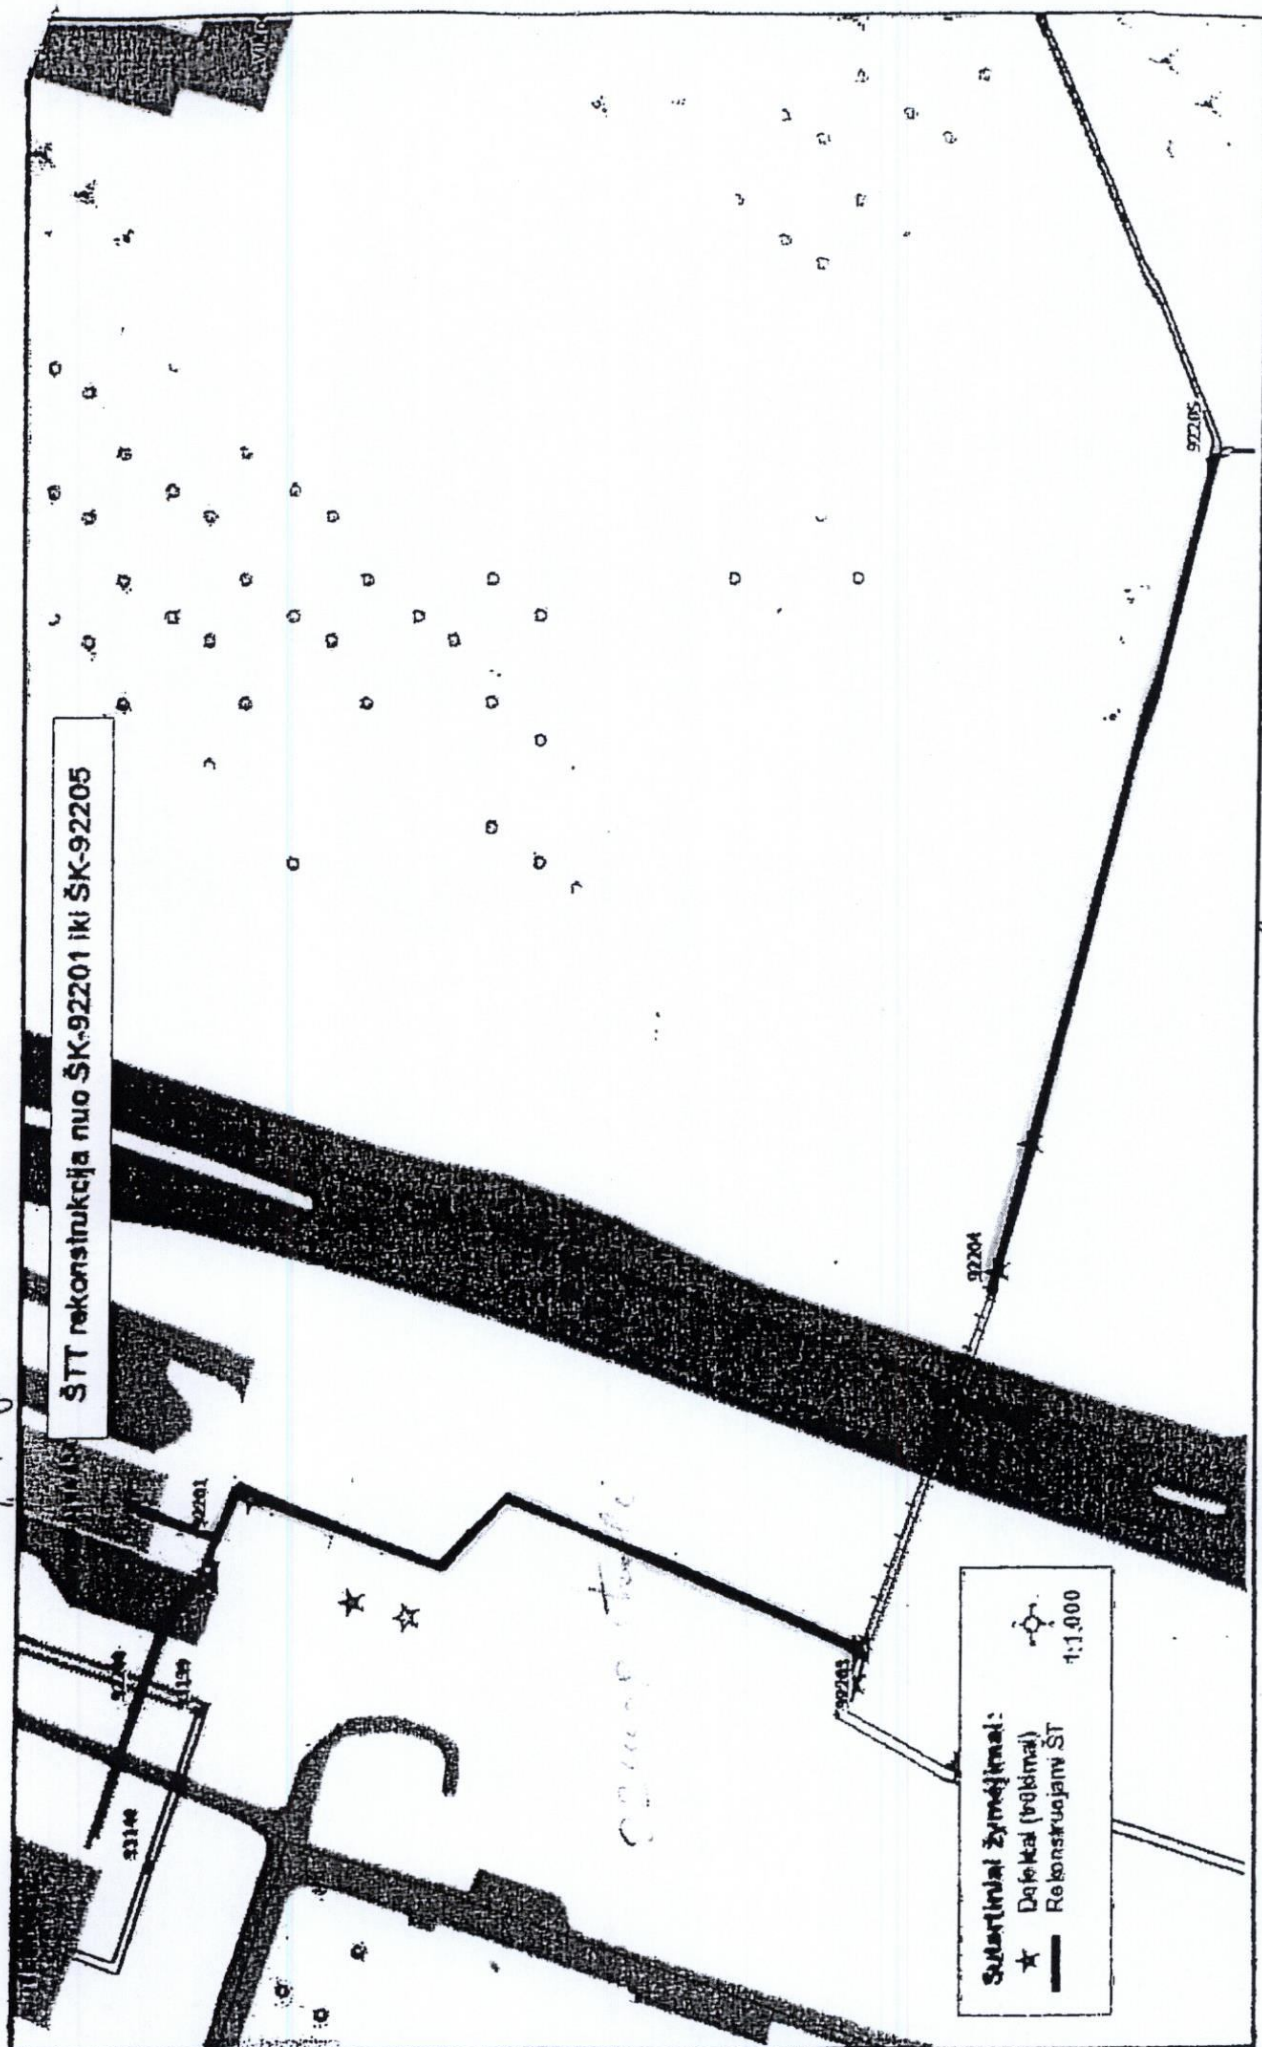
PTD direktorius Dalius Šimaitis

Projektavimo tarnybos vadovas – vardas pavardė, parašas 

UAB „Vilniaus energija“  
Projektavimo tarnybos vadovas  
Stanislovas Andrekys

2015-03-12

ŠTT rekonstrukcija nuo ŠK-92201 iki ŠK-92205



UAB „Vilniaus energija“ (A. Vulf)  
ŠTR-I vandovas



**AKCINĖ BENDROVĖ  
„VILNIAUS ŠILUMOS TINKLAI“**

V.Kudirkos g.14, LT-03105 Vilnius, tel./fks. (8~5) 2107430, kodas 124135580, PVM kodas LT 241355811, atsiskaitomoji sąskaita LT417044060004325269, registras: LR Juridinių asmenų registras

**ĮGALIOJIMAS**

2015 m. gruodžio 1 d. Nr. 02-566

Akcinė bendrovė „Vilniaus šilumos tinklai“, pagal bendrovės įstatus vienasmeniškai atstovaujama direktoriaus **MANTO BUROKO**,

**į g a l i o j a** Uždarąją akcinę bendrovę „Vilniaus energija“, buveinė: Jočionių g. 13, Vilniuje, įmonės kodas 111760831, atstovauti akcinei bendrovei „Vilniaus šilumos tinklai“ vykdant šilumos tiekimo tinklų, esančių Geležinio Vilko g. (statinio unikalus Nr. 1366-7006-7011) kapitalinio remonto projektą, atlikti šiuos veiksmus:

- gauti statinio projektavimo sąlygas, statinio projekto rengimui, statinio projekto tvirtinimui, statinio techninės priežiūros vadovo skyrimui, statybą leidžiančio dokumento gavimui, statybos užbaigimo dokumentų tvirtinimui.

Įgaliojimas sudarytas dviem egzemplioriais, kurių vienas lieka AB „Vilniaus šilumos tinklai“, kitas atiduodamas Įgaliotiniui.

Įgaliojimas galioja iki 2016 m. spalio 1 d.



Mantas Burokas



KOPIJA TIKRA:   
AB „Vilniaus šilumos tinklai“  
Administratorė  
Gražina Gaižauskienė  
2015 m. 12 mėn. 01 d.



**NACIONALINĖS ŽEMĖS TARNYBOS  
PRIE ŽEMĖS ŪKIO MINISTERIJOS  
VILNIAUS MIESTO SKYRIUS**

**SUTIKIMAS**

**TIESTI SUSISIEKIMO KOMUNIKACIJAS, INŽINERINIUS TINKLUS BEI  
STATYTI JIEMS FUNKCIONUOTI BŪTINUS STATINIUS VALSTYBINĖJE  
ŽEMĖJE, KURIOJE NESUFORMUOTI ŽEMĖS SKLYPAI**

2015 m. ...*guodžio*...<sup>10</sup>...d. Nr. 49ST-...<sup>1850</sup>...-(14.49.5.)  
Vilnius

Nacionalinės žemės tarnybos prie Žemės ūkio ministerijos Vilniaus miesto skyrius neprieštarauja dėl šilumos tinklų tiesimo pagal pateiktą UAB „Vilniaus energija projektavimo tarnyba“ 2015 m. spalio mėnesį parengtą genplaną su projektuojamais šilumos tiekimo tinklais (Nr. 060-2015-TDP-ŠT) M 1:500 (toliau – Planas) valstybinėje žemėje, kurioje nesuformuoti žemės sklypai, jei tai nepažeis trečiųjų asmenų interesų. Inžineriniai tinklai bus tiesiami greta Savanorių pr. ir Vilkpėdės g., Vilniuje.

Šis sutikimas galioja tik pridedamame Plane nurodytiems inžineriniams tinklams tiesti bei jiems funkcionuoti būtinų statinių statybai Plane pažymėtoje vietoje.

Planas yra neatsiejama šio sutikimo dalis.

Sutikimas galioja 10 metų skaičiuojant nuo Sutikimo išdavimo datos, bet ne ilgiau kaip iki servituto, suteikiančio teisę tiesti susisieikimo komunikacijas, inžinerinius tinklus bei statyti jiems funkcionuoti būtinus statinius, jais naudotis ir juos aptarnauti, įregistravimo Nekilnojamojo turto registre.

Susisieikimo komunikacijos, inžineriniai tinklai nutiesti bei jiems funkcionuoti būtini statiniai turi būti pastatyti per 3 metus nuo Sutikimo išdavimo datos. Nenutiesus susisieikimo komunikacijų, inžinerinių tinklų bei nepastčius jiems funkcionuoti būtinų statinių per 3 metus, Sutikimas nustoja galioti ir nustatyta tvarka turi būti gautas naujas Sutikimas.

Pagal Sutikimą nutiestos susisieikimo komunikacijos, inžineriniai tinklai ar jiems funkcionuoti būtini statiniai Sutikimo galiojimo laikotarpiu yra laikini statiniai ir neregistruojami Nekilnojamojo turto registre.

Pasibaigus išduoto Sutikimo terminui, pagal Sutikimą nutiestos susisieikimo komunikacijos, inžineriniai tinklai bei jiems funkcionuoti būtini statiniai turi būti nukelti jų savininko lėšomis, išskyrus

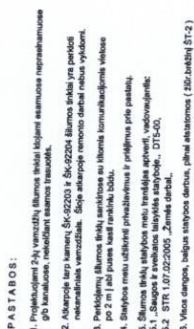
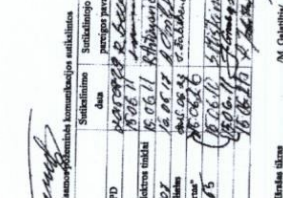
atvejus, kai asmeniui išduotas naujas Sutikimas arba kai nutiestoms susisiekimo komunikacijoms, inžineriniams tinklams bei pastatytiems jiems funkcionuoti būtinoms statiniams naudotis ir juos aptarnauti yra nustatytas servitutas.

PASTABA. Vadovaujantis Statybos techninio reglamento STR 1.07.01:2010 „Statybą leidžiantys dokumentai“ 11 priedo 3 punktu, inžinerinių tinklų tiesimui pavadinimą turinčių gatvių raudonosiose linijose rašytinis žemės sklypų (teritorijų) savininkų ar valdytojų sutikimas nereikalingas.

L. e. p. skyriaus vedėjo pavaduotoja,  
atliekanti skyriaus vedėjo funkcijas

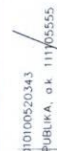


Giedrė Girdenyte

[illegible]

*[Signature]*  
Robert F. Williams  
Director, Federal Bureau of Investigation  
U.S. Department of Justice

| Randomizing scheme:<br>Allocation scheme: | URS-1994<br>Badgers |
|-------------------------------------------|---------------------|
| PARTICIPS                                 | PAV.ME              |
| Direct visit                              | V. August           |
| Goodwin's 10 evaluation points            | M. Gubulin          |
| Goodwin's 10                              |                     |
| URS-1994                                  |                     |
| URS-1994                                  |                     |

[illegible]

projektojami 2-ju vartozdų 053008 lūmos šiekimo tinklai  
sąsamine nepaiešiamame kanale 2xL 80-90



Urmass, Siedlman, Smith, and Harrison, *Journal of Business Ethics*

SCOTT W. BRIDGES

esami allunghiati. Infatti, quando

**STRUCTURE OF THE PAPER**

castly pseudomorphs

| №  | Таблица | X          | Y         |
|----|---------|------------|-----------|
| 1  | 1       | 6056487,87 | 579731,07 |
| 2  | 2       | 6056483,93 | 579731,81 |
| 3  | 3       | 6056419,96 | 579726,50 |
| 4  | 4       | 6056406,87 | 579740,21 |
| 5  | 5       | 6056351,53 | 579717,57 |
| 6  | 6       | 6056456,86 | 579733,79 |
| 7  | 7       | 6056460,85 | 579735,23 |
| 8  | 8       | 6056450,93 | 579737,68 |
| 9  | 9       | 6056465,50 | 579739,70 |
| 10 | 10      | 6056390,28 | 579776,82 |
| 11 | 11      | 6056327,73 | 579796,66 |



## Inžinerinių statinių kadastro duomenys

Adresas Vilniaus m. sav. Vilniaus m. Geležinio Vilko g.

Unikalus Nr. 1399-7006-7011

Pavadinimas Šilumos tiekimo tinklai

Pažymėjimas plane

Paskirtis Šilumos tinklai

Aprašymas Neypatingas statinys

Kad. duomenų nustatymo 2013-11-15

## Statinio duomenys

|                               |      |                                  |                          |
|-------------------------------|------|----------------------------------|--------------------------|
| Statybos pradžios metai:      | 1962 | Šilumos tiekimo linijos reikšmė: | skirstomoji (kvartalinė) |
| Statybos pabaigos metai:      | 2005 | Baigtumo procentas: %            | 100                      |
| Rekonstravimo pradžios metai: | 2006 | Ilgis: m                         | 12093,24                 |
| Rekonstravimo pabaigos metai: | 2013 | Daikto būklė:                    |                          |

## Statinio sudėtinių dalių kadastro duomenys

| Pažymėjimas plane                 | Sudėtinė dalis           |                               |                          |
|-----------------------------------|--------------------------|-------------------------------|--------------------------|
|                                   | Šilumos tiekimo tinklai  |                               |                          |
| Statybos pabaigos metai:          | 2005                     | Ilgis: m                      | 0                        |
| Rekonstravimo pabaigos metai:     | 2011                     | Medžiaga:                     | Plienas                  |
| Šil. nešėjo/izoliat. skersmuo: mm |                          | Šil. linijos paklojimo būdas: | nepracinamuose kanaluose |
| Šil. linijos paklojimo pobūdis:   | užstatytoje teritorijoje | Markė:                        |                          |

| Pažymėjimas plane                 | Sudėtinė dalis                |                               |                          |
|-----------------------------------|-------------------------------|-------------------------------|--------------------------|
| 1                                 | TE-2(Ivora) - 92101, grįžtama |                               |                          |
| Statybos pabaigos metai:          | 1997                          | Ilgis: m                      | 3                        |
| Rekonstravimo pabaigos metai:     |                               | Medžiaga:                     | Plienas                  |
| Šil. nešėjo/izoliat. skersmuo: mm | d530                          | Šil. linijos paklojimo būdas: | nepracinamuose kanaluose |
| Šil. linijos paklojimo pobūdis:   | užstatytoje teritorijoje      | Markė:                        |                          |

| Pažymėjimas plane                 | Sudėtinė dalis           |                               |                          |
|-----------------------------------|--------------------------|-------------------------------|--------------------------|
| 3                                 | 92101 - 2101T, grįžtama  |                               |                          |
| Statybos pabaigos metai:          | 1969                     | Ilgis: m                      | 33,5                     |
| Rekonstravimo pabaigos metai:     |                          | Medžiaga:                     | Plienas                  |
| Šil. nešėjo/izoliat. skersmuo: mm | d530                     | Šil. linijos paklojimo būdas: | nepracinamuose kanaluose |
| Šil. linijos paklojimo pobūdis:   | užstatytoje teritorijoje | Markė:                        |                          |

| Pažymėjimas plane                 | Sudėtinė dalis           |                               |                          |
|-----------------------------------|--------------------------|-------------------------------|--------------------------|
| 4                                 | 92101T - 92101, grįžtama |                               |                          |
| Statybos pabaigos metai:          | 1969                     | Ilgis: m                      | 76,5                     |
| Rekonstravimo pabaigos metai:     |                          | Medžiaga:                     | Plienas                  |
| Šil. nešėjo/izoliat. skersmuo: mm | d530                     | Šil. linijos paklojimo būdas: | nepracinamuose kanaluose |
| Šil. linijos paklojimo pobūdis:   | užstatytoje teritorijoje | Markė:                        |                          |

| Pažymėjimas plane                 | Sudėtinė dalis           |                               |                          |
|-----------------------------------|--------------------------|-------------------------------|--------------------------|
| 5                                 | 92102 - 92103            |                               |                          |
| Statybos pabaigos metai:          | 1969                     | Ilgis: m                      | 89                       |
| Rekonstravimo pabaigos metai:     |                          | Medžiaga:                     | Plienas                  |
| Šil. nešėjo/izoliat. skersmuo: mm | 2d530                    | Šil. linijos paklojimo būdas: | nepracinamuose kanaluose |
| Šil. linijos paklojimo pobūdis:   | užstatytoje teritorijoje | Markė:                        |                          |

18-Lap-2013 09:36:27



\* 1 0 4 2 0 9 0 3 5 2 \*

Lapas 1 iš 21

# Statinio sudėtinių dalių kadastro duomenys

| Pažymėjimas plane                | Sudėtinė dalis           |                               |            |
|----------------------------------|--------------------------|-------------------------------|------------|
| 1                                | TE-2 - 2(2-9)01          |                               |            |
| Statybos pabaigos metai:         | 1983                     | Ilgis: m                      | 27         |
| Rekonstravimo pabaigos metai:    |                          | Medžiaga:                     | Plienai    |
| Šil. nešėjo/izoliat.skersmuo: mm | 2d530                    | Šil. linijos paklojimo būdas: | ant atramų |
| Šil.linijos paklojimo pobūdis:   | užstatytoje teritorijoje | Markė:                        |            |

| Pažymėjimas plane                | Sudėtinė dalis           |                               |                          |
|----------------------------------|--------------------------|-------------------------------|--------------------------|
| 3                                | 2(2-9)01 - 92203         |                               |                          |
| Statybos pabaigos metai:         | 1983                     | Ilgis: m                      | 125                      |
| Rekonstravimo pabaigos metai:    |                          | Medžiaga:                     | Plienai                  |
| Šil. nešėjo/izoliat.skersmuo: mm | 2d530                    | Šil. linijos paklojimo būdas: | nepraeinamuose kanaluose |
| Šil.linijos paklojimo pobūdis:   | užstatytoje teritorijoje | Markė:                        |                          |

| Pažymėjimas plane                | Sudėtinė dalis           |                               |                          |
|----------------------------------|--------------------------|-------------------------------|--------------------------|
| 5                                | 92204 - 92205            |                               |                          |
| Statybos pabaigos metai:         | 1980                     | Ilgis: m                      | 140                      |
| Rekonstravimo pabaigos metai:    |                          | Medžiaga:                     | Plienai                  |
| Šil. nešėjo/izoliat.skersmuo: mm | 2d530                    | Šil. linijos paklojimo būdas: | nepraeinamuose kanaluose |
| Šil.linijos paklojimo pobūdis:   | užstatytoje teritorijoje | Markė:                        |                          |

| Pažymėjimas plane                | Sudėtinė dalis           |                               |                          |
|----------------------------------|--------------------------|-------------------------------|--------------------------|
| 6                                | 92205 - 92206            |                               |                          |
| Statybos pabaigos metai:         | 1980                     | Ilgis: m                      | 87                       |
| Rekonstravimo pabaigos metai:    |                          | Medžiaga:                     | Plienai                  |
| Šil. nešėjo/izoliat.skersmuo: mm | 2d480                    | Šil. linijos paklojimo būdas: | nepraeinamuose kanaluose |
| Šil.linijos paklojimo pobūdis:   | užstatytoje teritorijoje | Markė:                        |                          |

| Pažymėjimas plane                | Sudėtinė dalis           |                               |                          |
|----------------------------------|--------------------------|-------------------------------|--------------------------|
| 7                                | 92206 - 92207            |                               |                          |
| Statybos pabaigos metai:         | 1980                     | Ilgis: m                      | 188                      |
| Rekonstravimo pabaigos metai:    |                          | Medžiaga:                     | Plienai                  |
| Šil. nešėjo/izoliat.skersmuo: mm | 2d480                    | Šil. linijos paklojimo būdas: | nepraeinamuose kanaluose |
| Šil.linijos paklojimo pobūdis:   | užstatytoje teritorijoje | Markė:                        |                          |

| Pažymėjimas plane                | Sudėtinė dalis           |                               |                          |
|----------------------------------|--------------------------|-------------------------------|--------------------------|
| 8                                | 92207 - 92208            |                               |                          |
| Statybos pabaigos metai:         | 1980                     | Ilgis: m                      | 181                      |
| Rekonstravimo pabaigos metai:    |                          | Medžiaga:                     | Plienai                  |
| Šil. nešėjo/izoliat.skersmuo: mm | 2d480                    | Šil. linijos paklojimo būdas: | nepraeinamuose kanaluose |
| Šil.linijos paklojimo pobūdis:   | užstatytoje teritorijoje | Markė:                        |                          |

| Pažymėjimas plane                | Sudėtinė dalis           |                               |                          |
|----------------------------------|--------------------------|-------------------------------|--------------------------|
| 9                                | 92208 - 92209            |                               |                          |
| Statybos pabaigos metai:         | 1986                     | Ilgis: m                      | 118,5                    |
| Rekonstravimo pabaigos metai:    |                          | Medžiaga:                     | Plienai                  |
| Šil. nešėjo/izoliat.skersmuo: mm | 2d480                    | Šil. linijos paklojimo būdas: | nepraeinamuose kanaluose |
| Šil.linijos paklojimo pobūdis:   | užstatytoje teritorijoje | Markė:                        |                          |



# Statinio sudėtinių dalių kadastro duomenys

| Pažymėjimas plane                 | Sudėtinė dalis                        |                               |                            |
|-----------------------------------|---------------------------------------|-------------------------------|----------------------------|
| 3                                 | ŠK-92128 prad. - ŠK-92128 perspektyva |                               |                            |
| Statybos pabaigos metai:          | 2013                                  | Ilgis: m                      | 7,12                       |
| Rekonstravimo pabaigos metai:     |                                       | Medžiaga:                     | Plienas                    |
| Šil. nešėjo/izoliat. skersmuo: mm | 2d508                                 | Šil. linijos paklojimo būdas: | pracinamuose kolektoriuose |
| Šil. linijos paklojimo pobūdis:   | užstatytoje teritorijoje              | Markė:                        |                            |

| Pažymėjimas plane                 | Sudėtinė dalis                |                               |                            |
|-----------------------------------|-------------------------------|-------------------------------|----------------------------|
| 4                                 | ŠK-92128 ipj. - ŠK-92128 pab. |                               |                            |
| Statybos pabaigos metai:          | 2013                          | Ilgis: m                      | 4,03                       |
| Rekonstravimo pabaigos metai:     |                               | Medžiaga:                     | Plienas                    |
| Šil. nešėjo/izoliat. skersmuo: mm | 2d100                         | Šil. linijos paklojimo būdas: | pracinamuose kolektoriuose |
| Šil. linijos paklojimo pobūdis:   | užstatytoje teritorijoje      | Markė:                        |                            |

Parengė Matininkė Giedrė Bukinienė

Tikrino Grupės vedėja Laimutė Šemienė



18-Lap-2013 09:36:28



Lapas 21 iš 21



VALSTYBĖS ĮMONĖ REGISTRŲ CENTRAS

Vincas Kudirkos g. 18-3, LT-03105 Vilnius, tel. (5) 2688 262, faks. (5) 2688 311, el.p. info@registrucentras.lt

NEKILNOJAMOJO TURTO REGISTRO CENTRINIO DUOMENŲ BANKO IŠRAŠAS  
su istorija

2015-09-01 13:49:46

## 1. Nekilnojamojo turto registre įregistruotas turtas:

Registro Nr.: 10/325758

Registro tipas: Statiniai

Sudarymo data: 1998-10-26

Vilniaus m. sav. Vilniaus m. Geležinio Vilko g.

Registro tvarkytojas: Valstybės įmonės Registrų centro Vilniaus filialas

## 2. Nekilnojamieji daiktai:

2.1.

Inžineriniai tinklai - Šilumos tiekimo vamzdynas

Vilniaus m. sav. Vilniaus m. Geležinio Vilko g.

Aprašymas / pastabos: - ilgis 1063,37 m.

Unikalus daikto numeris: 4400-1533-3210

Daikto pagrindinė naudojimo paskirtis: Šilumos tinklų

Statybos pradžios metai: 2006

Statybos pabaigos metai: 2008

Baigtumo procentas: 100 %

Atkūrimo sąnaudos (statybos vertė): 335090 Eur

Fizinio nusidėvėjimo procentas: 20 %

Atkuriamoji vertė: 268478 Eur

Atkūrimo sąnaudų (statybos vertės) ir atkuriamosios

vertės nustatymo data: 2013-09-23

Vidutinė rinkos vertė: 268478 Eur

Vidutinės rinkos vertės nustatymo būdas: Atkuriamoji vertė

Vidutinės rinkos vertės nustatymo data: 2013-09-23

Kadastro duomenų nustatymo data: 2008-01-10

2.2.

Šilumos tinklai - Šilumos tiekimo tinklai

Vilniaus m. sav. Vilniaus m. Geležinio Vilko g.

Aprašymas / pastabos: neypatingas statinys

Unikalus daikto numeris: 1399-7006-7011

Daikto pagrindinė naudojimo paskirtis: Šilumos tinklų

Statybos pradžios metai: 1962

Statybos pabaigos metai: 2005

Rekonstravimo pradžios metai: 2006

Rekonstravimo pabaigos metai: 2013

Baigtumo procentas: 100 %

Ilgis: 12093.24 m

Medžiaga: Plienas

Šilumos tiekimo linijos reikšmė: Skirstomoji (kvartinė)

Atkūrimo sąnaudos (statybos vertė): 13317597 Eur

Atkuriamoji vertė: 3663114 Eur

Atkūrimo sąnaudų (statybos vertės) ir atkuriamosios

vertės nustatymo data: 2013-11-15

Vidutinė rinkos vertė: 3663114 Eur

Vidutinės rinkos vertės nustatymo būdas: Atkuriamoji vertė

Vidutinės rinkos vertės nustatymo data: 2013-11-15

Kadastro duomenų nustatymo data: 2013-11-15

## 3. Daikto priklausiniai iš kito registro:

3.1.

Šilumos tinklai - Šilumos tiekimo tinklai

Priklausanti dalis: 1/1 priklausio šilumos tinklams Nr. 1399-7006-7011, aprašytiems p. 2.2.

Registro Nr.: 1/45727

Vilniaus m. sav. Vilniaus m. Šlaito g.

Aprašymas / pastabos: II grupės nesudėtingas statinys

Unikalus daikto numeris: 4400-2530-7178

Daikto pagrindinė naudojimo paskirtis: Šilumos tinklų

Pažymėjimas plane: 1;2

Statybos pradžios metai: 2012

Statybos pabaigos metai: 2012

Baigtumo procentas: 100 %

Ilgis: 84.02 m

Medžiaga: Plienas

Šilumos tiekimo linijos reikšmė: įvadinė

Atkūrimo sąnaudos (statybos vertė): 10658 Eur

Atkuriamoji vertė: 10658 Eur

Atkūrimo sąnaudų (statybos vertės) ir atkuriamosios

vertės nustatymo data: 2012-12-27

Vidutinė rinkos vertė: 10658 Eur

Vidutinės rinkos vertės nustatymo būdas: Atkuriamoji vertė

Vidutinės rinkos vertės nustatymo data: 2012-12-27

Kadastro duomenų nustatymo data: 2012-12-27

## 4. Nuosavybė:

4.1.

Nuosavybės teisė

Savininkas: Akcinė bendrovė "VILNIAUS ŠILUMOS TINKLAI", a.k. 124135580



VALSTYBĖS ĮMONĖ REGISTRŲ CENTRAS

Vincas Kudirkos g. 18-3, LT-03105 Vilnius, tel. (5) 2688 262, faks. (5) 2688 311, el.p. info@registrucentras.lt

NEKILNOJAMOJO TURTO REGISTRO CENTRINIO DUOMENŲ BANKO IŠRAŠAS  
su istorija

2015-09-01 13:51:15

## 1. Nekilnojamojo turto registre įregistruotas turtas:

Registro Nr.: 1/44659  
 Registro tipas: Žemės sklypas  
 Sudarymo data: 2002-10-23  
 Adresas: Vilniaus m. sav. Vilniaus m. Savanorių pr. 65A  
 Registro tvarkytojas: Valstybės įmonės Registrų centro Vilniaus filialas

## 2. Nekilnojamieji daiktai:

2.1. Žemės sklypas  
 Unikalus daikto numeris: 0101-0052-0343  
 Žemės sklypo kadastro numeris ir kadastro vietovės pavadinimas: 0101/0052:343 Vilniaus m. k.v.  
 Daikto pagrindinė naudojimo paskirtis: Kita  
 Žemės sklypo plotas: 0.5937 ha  
 Užstatyta teritorija: 0.5937 ha  
 Žemės ūkio naudmenų našumo balas: 40.0  
 Matavimų tipas: Žemės sklypas suformuotas atliekant kadastrinius matavimus  
 Indeksuota žemės sklypo vertė: 121739 Eur  
 Žemės sklypo vertė: 76087 Eur  
 Vidutinė rinkos vertė: 206337 Eur  
 Vidutinės rinkos vertės nustatymo data: 2003-08-29  
 Kadastro duomenų nustatymo data: 2002-10-11

## 3. Daikto priklausiniai iš kito registro: įrašų nėra

## 4. Nuosavybė:

4.1.

Nuosavybės teisė  
 Savininkas: LIETUVOS RESPUBLIKA, a.k. 111105555  
 Daiktas: žemės sklypas Nr. 0101-0052-0343, aprašytas p. 2.1.  
 Įregistravimo pagrindas: Savivaldybės valdybos sprendimas, 2002-06-27, Nr. 1351V  
 Apskrities viršininko įsakymas, 2002-10-11, Nr. 4194-01  
 Įrašas galioja: Nuo 2002-10-23

## 5. Valstybės ir savivaldybių žemės patikėjimo teisė:

5.1.

Valstybinės žemės patikėjimo teisė  
 Patikėtinis: Nacionalinė žemės tarnyba prie Žemės ūkio ministerijos, a.k. 188704927  
 Daiktas: žemės sklypas Nr. 0101-0052-0343, aprašytas p. 2.1.  
 Įregistravimo pagrindas: Žemės įstatymo pakeitimo ir papildymo įstatymas Nr. XI-912, 2010 m. birželio 18 d., 2010-06-18, Nr. XI-912  
 Įrašas galioja: Nuo 2010-07-01

5.2. [X]

Valstybinės žemės patikėjimo teisė  
 Patikėtinis: Vilniaus apskrities viršininko administracija, a.k. 188601845  
 Daiktas: žemės sklypas Nr. 0101-0052-0343, aprašytas p. 2.1.  
 Įregistravimo pagrindas: Savivaldybės valdybos sprendimas, 2002-06-27, Nr. 1351V  
 Apskrities viršininko įsakymas, 2002-10-11, Nr. 4194-01  
 Įregistravimo pagrindas: Žemės įstatymo pakeitimo ir papildymo įstatymas Nr. XI-912, 2010 m. birželio 18 d., 2010-06-18, Nr. XI-912  
 Įrašas galioja: Nuo 2002-10-23 iki 2010-07-01

## 6. Kitos daiktinės teisės:

6.1.

Kelio servitutas - teisė važiuoti transporto priemonėmis (tarnaujantis)  
 Daiktas: žemės sklypas Nr. 0101-0052-0343, aprašytas p. 2.1.  
 Įregistravimo pagrindas: Apskrities viršininko įsakymas, 2002-10-11, Nr. 4194-01  
 Plotas: 188.00 kv. m  
 Aprašymas: leisti važiuoti prie transformatorinės pastotės sklypo dalimi, plane pažymėta linijomis ir skalčiais 50-55.  
 Įrašas galioja: Nuo 2002-10-23

## 7. Juridiniai faktai:

7.1.

Sudaryta nuomos sutartis  
 Nuomininkas: Lietuvos ir Vokietijos uždaroji akcinė bendrovė "FESLA", a.k. 110362493  
 Daiktas: žemės sklypas Nr. 0101-0052-0343, aprašytas p. 2.1.  
 Įregistravimo pagrindas: Valstybinės žemės sklypo nuomos sutartis, 2003-01-29, Nr. N01/2003-26535  
 Susitarimas, 2004-07-30, Nr. K01/2004-1063  
 Plotas: 0.5937 ha  
 Įrašas galioja: Nuo 2004-09-28  
 Terminas: Nuo 2004-07-30 iki 2102-01-28

7.2. [X]

Sudaryta nuomos sutartis  
 Nuomininkas: UAB "SKAIPAS", a.k. 225979850  
 Daiktas: žemės sklypas Nr. 0101-0052-0343, aprašytas p. 2.1.  
 Įregistravimo pagrindas: Valstybinės žemės sklypo nuomos sutartis, 2003-01-29, Nr. N01/2003-26535  
 Plotas: 0.5937 ha

Išregistravimo pagrindas: Susitarimas, 2004-07-30, Nr. K01/2004-1063  
Įrašas galioja: Nuo 2003-02-10 iki 2004-09-28  
Terminas: Nuo 2003-01-29 iki 2102-01-28

---

**8. Žymos: įrašų nėra**

---

**9. Specialiosios žemės ir miško naudojimo sąlygos:**

- 9.1. XLIX. Vandentiekio, lietaus ir fekalinės kanalizacijos tinklų ir įrenginių apsaugos zonos  
Daiktas: žemės sklypas Nr. 0101-0052-0343, aprašytas p. 2.1.  
Įregistravimo pagrindas: Apskrities viršinininko įsakymas, 2002-10-11, Nr. 4194-01  
Įrašas galioja: Nuo 2002-10-23
- 9.2. XLVIII. Šilumos ir karšto vandens tiekimo tinklų apsaugos zonos  
Daiktas: žemės sklypas Nr. 0101-0052-0343, aprašytas p. 2.1.  
Įregistravimo pagrindas: Apskrities viršinininko įsakymas, 2002-10-11, Nr. 4194-01  
Įrašas galioja: Nuo 2002-10-23
- 9.3. VI. Elektros linijų apsaugos zonos  
Daiktas: žemės sklypas Nr. 0101-0052-0343, aprašytas p. 2.1.  
Įregistravimo pagrindas: Apskrities viršinininko įsakymas, 2002-10-11, Nr. 4194-01  
Įrašas galioja: Nuo 2002-10-23
- 9.4. I. Ryšių linijų apsaugos zonos  
Daiktas: žemės sklypas Nr. 0101-0052-0343, aprašytas p. 2.1.  
Įregistravimo pagrindas: Apskrities viršinininko įsakymas, 2002-10-11, Nr. 4194-01  
Įrašas galioja: Nuo 2002-10-23

---

**10. Daikto registravimas ir kadastro žymos: įrašų nėra**

---

**11. Registro pastabos ir nuorodos:**

Saugoti ir prižiūrėti medžius. Žemės sklypo naudojimo būdas - administraciniam ir garažų statiniams eksploatuoti. Nuomininkas privalo teisti prireikus pakloti per sklypą bendro naudojimo inžinerinius tinklus. Statiniai - Registro Nr.10/203991. Žemės sklypo ribos neatitinka Nekilnojamojo turto registre įregistruoto ir kadastro žemėlapyje pažymėto žemės sklypo, kadastrinis Nr. 0101/0052:118, ribų.

---

**12. Kita informacija: įrašų nėra**

---

---

**13. Informacija apie duomenų sandoriui tikslinimą: įrašų nėra**

---

**14. Asmenvardžių istorija:**

14.1.

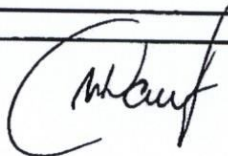
Asmuo: Lietuvos ir Vokietijos uždaroji akcinė bendrovė "FESLA"  
nuo 2004-02-12: Lietuvos ir Vokietijos uždaroji akcinė bendrovė "FESLA", a.k. 110362493,  
reg.d.1992-04-02  
nuo 1992-04-02 iki 2004-02-12: BENDRA LIETUVOS IR RUSIJOS ĮMONĖ UŽDAROJI AKCINĖ BENDROVĖ  
"FESLA"

---

2015-09-01 13:51:15

---

Dokumentą atspausdino



PAULIUS VIRVIČIUS

Daiktas: šilumos tinklai Nr. 1399-7006-7011, aprašyti p. 2.2.  
 Įregistravimo pagrindas: Lietuvos Respublikos Vyriausybės nutarimas, 1997-06-26, Nr. 675  
 Priėmimo - perdavimo aktas, 1997-11-18  
 Statinio pripažinimo tinkamu naudoti aktas, 2008-11-10, Nr. 41  
 Statybos užbaigimo aktas, 2012-09-06, Nr. SUA-00-120906-00295  
 Statybos užbaigimo aktas, 2014-03-04, Nr. SUA-00-140304-00071  
 Įrašas galioja: Nuo 2014-03-28

4.2.

Nuosavybės teisė  
 Savininkas: Akcinė bendrovė "VILNIAUS ŠILUMOS TINKLAI", a.k. 124135580  
 Daiktas: inžineriniai tinklai Nr. 4400-1533-3210, aprašyti p. 2.1.  
 Įregistravimo pagrindas: Statinio pripažinimo tinkamu naudoti aktas, 2008-03-13, Nr. 9  
 Įrašas galioja: Nuo 2008-04-09

4.3. [X]

Nuosavybės teisė  
 Savininkas: Akcinė bendrovė "VILNIAUS ŠILUMOS TINKLAI", a.k. 124135580  
 Daiktas: šilumos tinklai Nr. 1399-7006-7011, aprašyti p. 2.2.  
 Įregistravimo pagrindas: Lietuvos Respublikos Vyriausybės nutarimas, 1997-06-26, Nr. 675  
 Priėmimo - perdavimo aktas, 1997-11-18  
 Statinio pripažinimo tinkamu naudoti aktas, 2008-11-10, Nr. 41  
 Statybos užbaigimo aktas, 2012-09-06, Nr. SUA-00-120906-00295  
 Išregistravimo pagrindas: Statybos užbaigimo aktas, 2014-03-04, Nr. SUA-00-140304-00071  
 Įrašas galioja: Nuo 2012-09-21 iki 2014-03-28

4.4. [X]

Nuosavybės teisė  
 Savininkas: Akcinė bendrovė "VILNIAUS ŠILUMOS TINKLAI", a.k. 124135580  
 Daiktas: šilumos tinklai Nr. 1399-7006-7011, aprašyti p. 2.2.  
 Įregistravimo pagrindas: Lietuvos Respublikos Vyriausybės nutarimas, 1997-06-26, Nr. 675  
 Priėmimo - perdavimo aktas, 1997-11-18  
 Statinio pripažinimo tinkamu naudoti aktas, 2008-11-10, Nr. 41  
 Išregistravimo pagrindas: Statybos užbaigimo aktas, 2012-09-06, Nr. SUA-00-120906-00295  
 Įrašas galioja: Nuo 2008-11-21 iki 2012-09-21

4.5. [X]

Nuosavybės teisė  
 Savininkas: Akcinė bendrovė "VILNIAUS ŠILUMOS TINKLAI", a.k. 124135580  
 Daiktas: šilumos tinklai Nr. 1399-7006-7011, aprašyti p. 2.2.  
 Įregistravimo pagrindas: Lietuvos Respublikos Vyriausybės nutarimas, 1997-06-26, Nr. 675  
 Priėmimo - perdavimo aktas, 1997-11-18  
 Išregistravimo pagrindas: Aktas, 2008-11-05, Nr. 611  
 Statinio pripažinimo tinkamu naudoti aktas, 2008-11-10, Nr. 41  
 Įrašas galioja: Nuo 1997-12-31 iki 2008-11-21

4.6. [X]

Nuosavybės teisė  
 Savininkas: Akcinės bendrovės "LIETUVOS ENERGIJA" filialas "VILNIAUS ŠILUMOS TINKLAI", a.k. 120551898  
 Daiktas: šilumos tinklai Nr. 1399-7006-7011, aprašyti p. 2.2.  
 Įregistravimo pagrindas: Pažyma, 1997-03-27, Nr. 601-397  
 Steigėjo įsakymas, 1997-03-27, Nr. 28  
 Išregistravimo pagrindas: Lietuvos Respublikos Vyriausybės nutarimas, 1997-06-26, Nr. 675  
 Priėmimo - perdavimo aktas, 1997-11-18  
 Įrašas galioja: Nuo 1997-04-17 iki 1997-12-31

---

5. Valstybės ir savivaldybių žemės patikėjimo teisės: įrašų nėra

---

6. Kitos daiktinės teisės: įrašų nėra

---

7. Juridiniai faktai:

7.1.

Sudaryta nuomos sutartis  
 Nuomininkas: UAB "VILNIAUS ENERGIJA", a.k. 111760831  
 Daiktas: inžineriniai tinklai Nr. 4400-1533-3210, aprašyti p. 2.1.  
 Įregistravimo pagrindas: Nuomos sutartis, 2002-02-01  
 Priėmimo - perdavimo aktas, 2008-01-29  
 Aprašymas: Terminas - 15 m.  
 Įrašas galioja: Nuo 2009-07-29  
 Terminas: Nuo 2002-02-01

7.2.

Sudaryta nuomos sutartis  
 Nuomininkas: UAB "VILNIAUS ENERGIJA", a.k. 111760831  
 Daiktas: šilumos tinklai Nr. 1399-7006-7011, aprašyti p. 2.2.  
 Įregistravimo pagrindas: Nuomos sutartis, 2002-02-01  
 Įrašas galioja: Nuo 2002-05-13  
 Terminas: Iki 2017-02-01

---

8. Žymos: įrašų nėra

---

9. Specialiosios žemės ir miško naudojimo sąlygos: įrašų nėra

---

10. Daikto registravimas ir kadastro žymos:

10.1.

Nustatyti nauji kadastro duomenys, kurie neįrašyti į kadastrą (kadastro žyma)  
 Duomenis nustatė: Valstybės įmonės Registrų centro Vilniaus filialas, a.k. 124208338  
 Daiktas: šilumos tinklai Nr. 1399-7006-7011, aprašyti p. 2.2.  
 Įregistravimo pagrindas: Nekilnojamojo daikto kadastro duomenų byla, 2016-06-12  
 Įrašas galioja: Nuo 2015-06-18

10.2.

Kadastrinius matavimus atliko (kadastro žyma)

- Valstybės įmonės Registrų centro Vilniaus filialas, a.k. 124208338  
 Daiktas: šilumos tinklai Nr. 1399-7006-7011, aprašyti p. 2.2.  
 Įregistravimo pagrindas: Nekilnojamojo daikto kadastro duomenų byla, 2013-11-15  
 Kvalifikacijos pažymėjimas, Nr. 2M-M-1375  
 Įrašas galioja: Nuo 2014-03-21
- 10.3. Rekonstrukcija (daikto registravimas)  
 Daiktas: šilumos tinklai Nr. 1399-7006-7011, aprašyti p. 2.2.  
 Įregistravimo pagrindas: Nekilnojamojo daikto kadastro duomenų byla, 2013-11-15  
 Statybos užbaigimo aktas, 2014-03-04, Nr. SUA-00-140304-00071  
 Įrašas galioja: Nuo 2014-03-21
- 10.4. Suformuotas statant (daikto registravimas)  
 Daiktas: inžineriniai tinklai Nr. 4400-1533-3210, aprašyti p. 2.1.  
 Įregistravimo pagrindas: Statinio pripažinimo tinkamu naudoti aktas, 2008-03-13, Nr. 9  
 Įrašas galioja: Nuo 2008-04-04
- 10.5. Kadastrinius matavimus atliko (kadastro žyma)  
 Valstybės įmonė Registrų centras, a.k. 124110246  
 Daiktas: inžineriniai tinklai Nr. 4400-1533-3210, aprašyti p. 2.1.  
 Įregistravimo pagrindas: Nekilnojamojo daikto kadastro duomenų byla, 2008-01-10  
 Įrašas galioja: Nuo 2008-04-04
- 10.6. [X] Nustatyti nauji kadastro duomenys, kurie neįrašyti į kadastrą (kadastro žyma)  
 Duomenis nustatė: Valstybės įmonės Registrų centro Vilniaus filialas, a.k. 124208338  
 Daiktas: šilumos tinklai Nr. 1399-7006-7011, aprašyti p. 2.2.  
 Įregistravimo pagrindas: Nekilnojamojo daikto kadastro duomenų byla, 2013-11-15  
 Išregistravimo pagrindas: Asmens prašymas, 2014-03-17, Nr. 6385098  
 Įrašas galioja: Nuo 2013-11-21 iki 2014-03-21
- 10.7. [X] Kadastrinius matavimus atliko (kadastro žyma)  
 Valstybės įmonės Registrų centro Vilniaus filialas, a.k. 124208338  
 Daiktas: šilumos tinklai Nr. 1399-7006-7011, aprašyti p. 2.2.  
 Įregistravimo pagrindas: Nekilnojamojo daikto kadastro duomenų byla, 2012-10-10  
 Kvalifikacijos pažymėjimas, Nr. 2M-M-1375  
 Išregistravimo pagrindas: Nekilnojamojo daikto kadastro duomenų byla, 2013-11-15  
 Įrašas galioja: Nuo 2012-11-09 iki 2014-03-21
- 10.8. [X] Rekonstrukcija (daikto registravimas)  
 Daiktas: šilumos tinklai Nr. 1399-7006-7011, aprašyti p. 2.2.  
 Įregistravimo pagrindas: Nekilnojamojo daikto kadastro duomenų byla, 2012-10-10  
 Statybos užbaigimo aktas, 2012-10-29, Nr. SUA-00-121029-00399  
 Išregistravimo pagrindas: Statybos užbaigimo aktas, 2014-03-04, Nr. SUA-00-140304-00071  
 Įrašas galioja: Nuo 2012-11-09 iki 2014-03-21
- 10.9. [X] Rekonstrukcija (daikto registravimas)  
 Daiktas: šilumos tinklai Nr. 1399-7006-7011, aprašyti p. 2.2.  
 Įregistravimo pagrindas: Nekilnojamojo daikto kadastro duomenų byla, 2012-02-24  
 Statybos užbaigimo aktas, 2012-09-06, Nr. SUA-00-120906-00295  
 Išregistravimo pagrindas: Statybos užbaigimo aktas, 2012-10-29, Nr. SUA-00-121029-00399  
 Įrašas galioja: Nuo 2012-09-14 iki 2012-11-09
- 10.10. [X] Kadastrinius matavimus atliko (kadastro žyma)  
 Valstybės įmonės Registrų centro Vilniaus filialas, a.k. 124208338  
 Daiktas: šilumos tinklai Nr. 1399-7006-7011, aprašyti p. 2.2.  
 Įregistravimo pagrindas: Nekilnojamojo daikto kadastro duomenų byla, 2012-02-24  
 Licencija, Nr. G-734-(623)  
 Kvalifikacijos pažymėjimas, Nr. 2M-M-1375  
 Išregistravimo pagrindas: Nekilnojamojo daikto kadastro duomenų byla, 2012-10-10  
 Įrašas galioja: Nuo 2012-09-14 iki 2012-11-09
- 10.11. [X] Išduotas statybos leidimas (kadastro žyma)  
 Leidimą išdavė: Vilniaus miesto savivaldybės administracija, a.k. 188710061  
 Daiktas: šilumos tinklai Nr. 1399-7006-7011, aprašyti p. 2.2.  
 Įregistravimo pagrindas: Leidimas statyti naują (-us) statinį (-ius), rekonstruoti statinį (-ius), atnaujinti (modernizuoti) pastatą (-us), 2012-02-10, Nr. 108/12-0257  
 Išregistravimo pagrindas: Statybos užbaigimo aktas, 2012-09-06, Nr. SUA-00-120906-00295  
 Įrašas galioja: Nuo 2012-05-31 iki 2012-09-14
- 10.12. [X] Rekonstrukcija (daikto registravimas)  
 Daiktas: šilumos tinklai Nr. 1399-7006-7011, aprašyti p. 2.2.  
 Įregistravimo pagrindas: Nekilnojamojo daikto kadastro duomenų byla, 2011-12-02  
 Statybos užbaigimo aktas, 2011-12-22, Nr. SUA-2762  
 Išregistravimo pagrindas: Statybos užbaigimo aktas, 2012-09-06, Nr. SUA-00-120906-00295  
 Įrašas galioja: Nuo 2012-01-06 iki 2012-09-14
- 10.13. [X] Kadastrinius matavimus atliko (kadastro žyma)  
 Valstybės įmonės Registrų centro Vilniaus filialas, a.k. 124208338  
 Daiktas: šilumos tinklai Nr. 1399-7006-7011, aprašyti p. 2.2.  
 Įregistravimo pagrindas: Nekilnojamojo daikto kadastro duomenų byla, 2011-12-02  
 Kvalifikacijos pažymėjimas, Nr. 2M-M-1375  
 Licencija, Nr. G-734-(623)  
 Išregistravimo pagrindas: Nekilnojamojo daikto kadastro duomenų byla, 2012-02-24  
 Įrašas galioja: Nuo 2012-01-05 iki 2012-09-14
- 10.14. [X] Kadastro duomenų tikslinimas (daikto registravimas)  
 Daiktas: šilumos tinklai Nr. 1399-7006-7011, aprašyti p. 2.2.  
 Įregistravimo pagrindas:

Nekilnojamojo daikto kadastro duomenų byla, 2010-06-21  
 Pripažinimo tinkamu naudoti aktas, 2010-09-20  
 Statybos inspekcijos tarnybos pažyma, 2010-09-30, Nr. PAZ-926  
 Išregistravimo pagrindas: Statybos užbaigimo aktas, 2011-12-22, Nr. SUA-2762  
 Įrašas galioja: Nuo 2010-10-19 iki 2012-01-05

10.15. [X]

Kadastrinius matavimus atliko (kadastro žyma)  
 Valstybės įmonės Registrų centro Vilniaus filialas, a.k. 124208338  
 Daiktas: šilumos tinklai Nr. 1399-7006-7011, aprašyti p. 2.2.  
 Įregistravimo pagrindas: Nekilnojamojo daikto kadastro duomenų byla, 2010-06-21  
 Kvalifikacijos pažymėjimas, Nr. 2M-ME-57  
 Licencija, Nr. G-734-(623)  
 Išregistravimo pagrindas: Nekilnojamojo daikto kadastro duomenų byla, 2011-12-02  
 Įrašas galioja: Nuo 2010-10-15 iki 2012-01-05

10.16. [X]

Kadastrinius matavimus atliko (kadastro žyma)  
 Valstybės įmonė Registrų centras, a.k. 124110246  
 Daiktas: šilumos tinklai Nr. 1399-7006-7011, aprašyti p. 2.2.  
 Įregistravimo pagrindas: Nekilnojamojo daikto kadastro duomenų byla, 2008-09-08  
 Išregistravimo pagrindas: Nekilnojamojo daikto kadastro duomenų byla, 2010-06-21  
 Įrašas galioja: Nuo 2008-11-20 iki 2010-10-15

10.17. [X]

Rekonstrukcija (daikto registravimas)  
 Daiktas: šilumos tinklai Nr. 1399-7006-7011, aprašyti p. 2.2.  
 Įregistravimo pagrindas: Nekilnojamojo daikto kadastro duomenų byla, 2008-09-08  
 Aktas, 2008-11-05, Nr. 611  
 Statinio pripažinimo tinkamu naudoti aktas, 2008-11-10, Nr. 41  
 Išregistravimo pagrindas: Pripažinimo tinkamu naudoti aktas, 2010-09-20  
 Įrašas galioja: Nuo 2008-11-20 iki 2010-10-15

10.18. [X]

Sumažintas rekonstruojant (daikto registravimas)  
 Daiktas: šilumos tinklai Nr. 1399-7006-7011, aprašyti p. 2.2.  
 Įregistravimo pagrindas: Statybos inspekcijos tarnybos pažyma, 2008-03-13, Nr. (101)11.10-289  
 Išregistravimo pagrindas: Statinio pripažinimo tinkamu naudoti aktas, 2008-11-10, Nr. 41  
 Įrašas galioja: Nuo 2008-04-09 iki 2008-11-20

10.19. [X]

Nustatyti nauji kadastro duomenys, kurie neįrašyti į kadastrą (kadastro žyma)  
 Duomenis nustatė: Valstybės įmonė Registrų centras, a.k. 124110246  
 Daiktas: šilumos tinklai Nr. 1399-7006-7011, aprašyti p. 2.2.  
 Įregistravimo pagrindas: Nekilnojamojo daikto kadastro duomenų byla, 2008-01-10  
 Aprašymas: 2008-01-10 kadastrinių matavimų duomenimis inžineriniai statiniai  
 rekonstruoti, bendras ilgis - 14291,14 m.  
 Išregistravimo pagrindas: Statybos inspekcijos tarnybos pažyma, 2008-03-13, Nr. (101)11.10-289  
 Įrašas galioja: Nuo 2008-02-01 iki 2008-04-04

10.20. [X]

Rekonstrukcija (daikto registravimas)  
 Daiktas: šilumos tinklai Nr. 1399-7006-7011, aprašyti p. 2.2.  
 Įregistravimo pagrindas: Priėmimo - perdavimo aktas, 2005-02-28, Nr. 76/1-1  
 Statinio pripažinimo tinkamu naudoti aktas, 2005-05-09, Nr. (101)11.4-998  
 Išregistravimo pagrindas: Statinio pripažinimo tinkamu naudoti aktas, 2008-11-10, Nr. 41  
 Įrašas galioja: Nuo 2005-05-19 iki 2008-11-20

**11. Registro pastabos ir nuorodos:**

2001-12-10 ilgalaikio turto likvidavimo aktas ir priedas prie jo. 2004-07-30 ilgalaikio turto rekonstrukcijos aktas Nr. 31/8-5. Tikslus adresas - Geležinio Vilko g., Savanorių pr., V. Kudirkos g., Pamėnkalnio g., Goštauto g., Vilkpėdės g., Vytenio g., Naugarduko g., Kauno g., Aguonų g., Vilniaus m., Vilniaus m. sav.

**12. Kita informacija:**

Archyvinės bylos Nr.: 10/200026

**13. Informacija apie duomenų sandoriui tikslinimą: įrašų nėra****14. Asmenvardžių istorija:**

14.1.

Asmuo: Valstybės įmonė Registrų centras  
 nuo 2003-04-02: Valstybės įmonė Registrų centras, a.k. 124110246, reg.d.1997-07-30  
 nuo 1997-07-30 iki 2003-04-02: VALSTYBĖS ĮMONĖ "ŽEMĖS IR KITO NEKILNOJAMOJO TURTO KADASTRO IR REGISTRO VALSTYBĖS ĮMONĖ"

14.2.

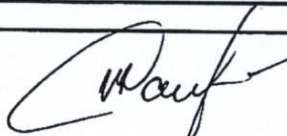
Asmuo: Akcinė bendrovė "VILNIAUS ŠILUMOS TINKLAI"  
 nuo 2002-11-05: Akcinė bendrovė "VILNIAUS ŠILUMOS TINKLAI", a.k. 124135580, reg.d.1997-08-21  
 nuo 1997-08-21 iki 2002-11-05: SPECIALIOS PASKIRTIES AKCINĖ BENDROVĖ "VILNIAUS ŠILUMOS TINKLAI"

14.3.

Asmuo: Akcinės bendrovės "LIETUVOS ENERGIJA" filialas "VILNIAUS ŠILUMOS TINKLAI"  
 nuo 1996-03-05: Akcinės bendrovės "LIETUVOS ENERGIJA" filialas "VILNIAUS ŠILUMOS TINKLAI", a.k. 120551898, reg.d.1996-03-05  
 nuo 1995-04-04 iki 1996-03-05: VILNIAUS ŠILUMOS TINKLAI

2015-09-01 13:49:46

Dokumentą atspausdino



PAULIUS VIRVIČIUS