


# Skirstomasis vidutinio slėgio dujotiekis su įvadu iki Taikos g. 19, Aukštelių k., Radviliškio r. sklypo ribos.

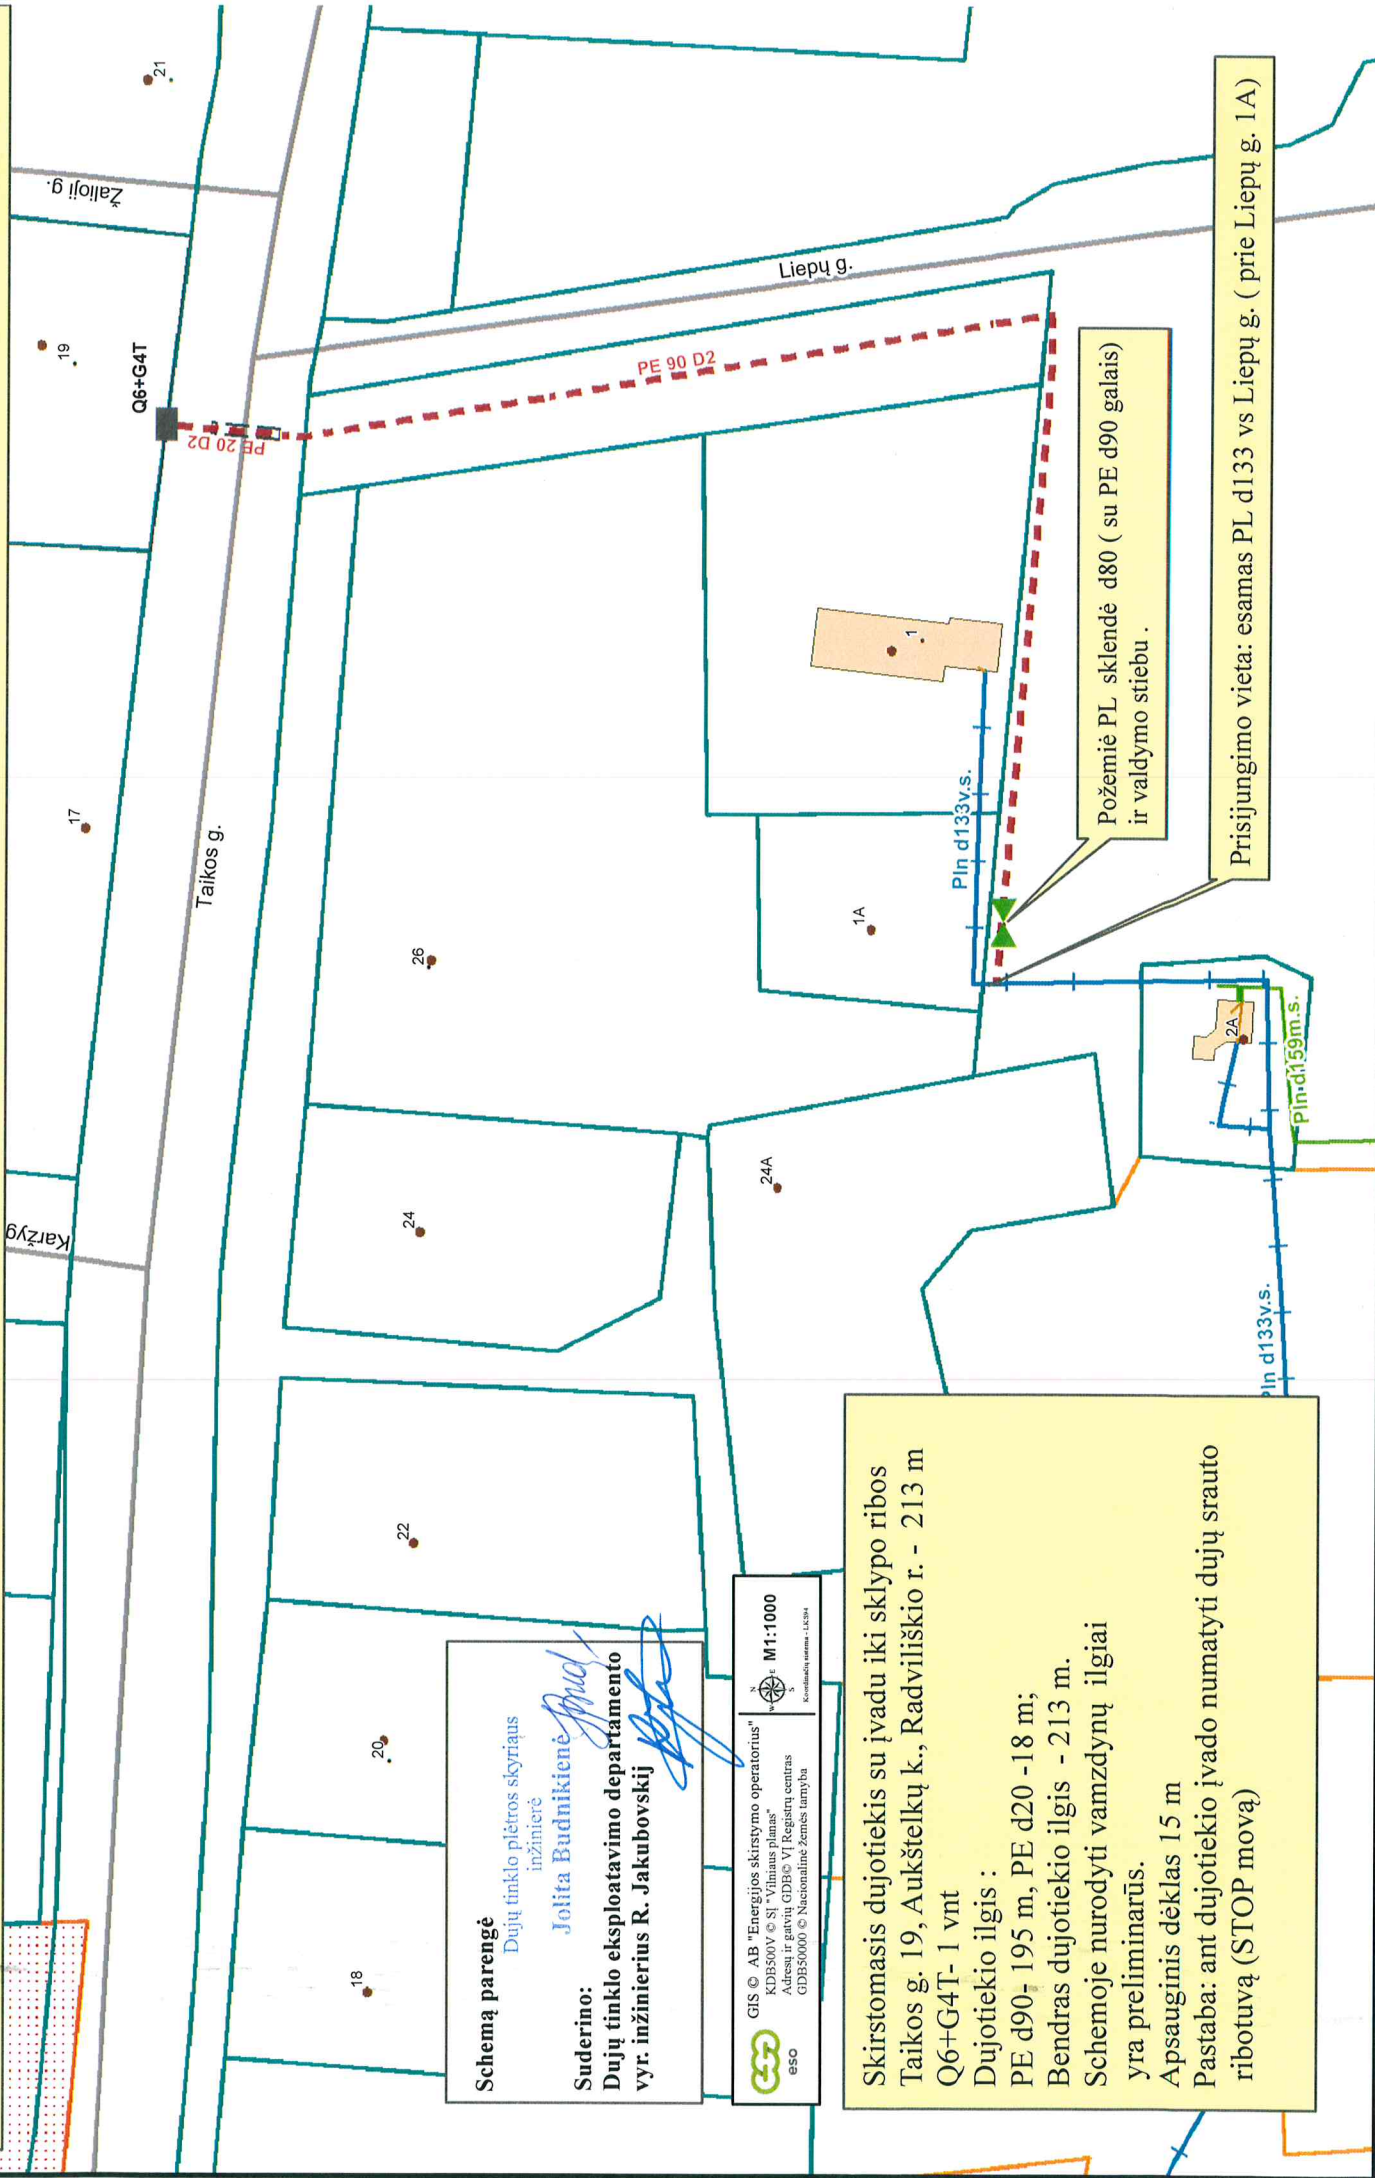

**Schema parengė**  
Dujų tinklo plėtros skyriaus inžinierė  
*Jolita Budnikienė*  
**Suderino:**  
Dujų tinklo eksploatavimo departamento vyr. inžinierius R. Jakubovskij

GIS © AB "Energetikos skirstymo operatorius"  
KDBS00V © SI "Vilniaus planas"  
Adresų ir gatvių GDB© VI Registrų centras  
GDBS0000 © Nacionalinė žemės tarnyba

M1:1000

Skirstomasis dujotiekis su įvadu iki sklypo ribos Taikos g. 19, Aukštelių k., Radviliškio r. - 213 m Q6+G4T- 1 vnt  
Dujotiekio ilgis :  
PE d90- 195 m, PE d20 -18 m;  
Bendras dujotiekio ilgis - 213 m.  
Schemoje nurodyti vamzdinių ilgiai yra preliminarūs.  
Apsauginis dėklas 15 m  
Pastaba: ant dujotiekio įvado numatyti dujų srauto ribotuva (STOP mova)

Požemių PL sklendė d80 ( su PE d90 galais) ir valdymo stiebu .

Prisijungimo vieta: esamas PL d133 vs Liepų g. ( prie Liepų g. 1A)