

PASLAUGŲ IR DARBU SUTARTIMS:

1. Pirkimo vertė be PVM 41.111 - Eur
 2. Paslaugos kategorija darbdvi, 1322200-3
 3. Paslaugos BVPŽ kodas 85231300-8, 21322200-3 Puslapis 1 iš 10
 4. Sutarties galiojimo data (skaitant apmokėjimui skirtą laiką):
2017-12-21
5. Pirkimų plano eilutės numeris: 2017m. eil. Nr. 17D052016
 6. Pirkimo rūšies kodas: 02

**VANDENTIEKIO TINKLŲ REKONSTRAVIMAS KLAIPĖDOS RAJ. TILVIKU KM.
DARBŲ PIRKIMO-PARDAVIMO SUTARTIS Nr. 2017/SCT.03-10/**
SPECIALIOSIOS SĄLYGOS

R-170420/108

Du tūkstančiai septynioliktų metų balandžio mėnesio 20 diena, Klaipėda

AB „Klaipėdos vanduo“, juridinio asmens kodas 140089260, kurios registruota buveinė yra Ryšininkų g. 11, Klaipėda, duomenys apie įstaigą kaupiami ir saugomi Lietuvos Respublikos juridinių asmenų registre, atstovaujama generalinio direktoriaus Leono Makūno, veikiančio pagal bendrovės įstatus (toliau – Užsakovas), ir

UAB „KRS“, juridinio asmens kodas 133630961, kurio registruota buveinė yra Algirdo g. 38, LT-03218, Vilnius, duomenys apie įmonę kaupiami ir saugomi Lietuvos Respublikos juridinių asmenų registre, atstovaujama projekto direktoriaus Liutauro Ditkevičiaus, veikiančio (-ios) pagal įgaliojimą Nr. I-150112/02 (toliau – Rangovas), toliau kartu šioje darbų pirkimo–pardavimo sutartyje vadintami „Šalimis“, o kiekvienas atskirai – „Šalimi“, sudarė šią darbų pirkimo–pardavimo sutartį, toliau vadinančią „Sutartimi“, ir susitarė dėl toliau išvardintų sąlygų.

1. Sutarties dalykas

1.1. Sutarties dalykas yra videntiekio tinklų rekonstravimo darbai Klaipėdos raj., Tilvikų km., Reiskių ir Žvelsos g. pagal Užsakovo pateiktą techninę specifikaciją ir kitus dokumentus (toliau - Darbai).

1.2. Atliekamų Darbų techninė specifikacija, apimtys pateikiami Sutarties specialiųjų sąlygų 1 priede.

1.3. Darbai turi būti atlikti Klaipėdos raj., Tilvikų km. Reiskių ir Žvelsos g.

2. Sutarties galiojimas, vykdymo pradžia, trukmė ir terminai

2.1. Ši Sutartis įsigalioja nuo tada, kai Rangovas pateikia Sutarties įvykdymo užtikrinimą ir galioja, kol Šalys sutaria ją nutraukti arba kol Sutarties galiojimas pasibaigia (visiškai įvykdomi įsipareigojimai), nutraukiama įstatymu ar šioje Sutartyje nustatytais atvejais.

2.2. Darbų atlikimo terminai:

2.2.1. Rangovas Darbus pradeda kitą dieną po Sutarties įsigaliojimo dienos.

2.2.2. Rangovas Darbus baigia - per 7 (septynis) mėnesius nuo sutarties įsigaliojimo momento.

2.3. Darbų pabaiga bus laikomas tas momentas, kai užbaigtai visi Sutartyje numatyti darbai, įformintas statybos užbaigimas bei Užsakovui perduoti reikiams statinio dokumentai.

2.4. Rangovas turi teisę užbaigtai darbus anksčiau sutarto termino.

2.5. Šalių sutartinių įsipareigojimų įvykdymo terminas iškilus nenumatytioms aplinkybėms, kurios negali priklausyti nuo Šalies, dėl kurios pratęsiamas sutartinių įsipareigojimų įvykdymo terminas, valios (pavyzdžiui: klimatinės oro sąlygos, valstybės institucijų/īstaigų/organizacijų veiksmai, dėl kurių nėra galimybės įvykdyti sutartį nustatytu terminu, atsiradę papildomi darbai ir pan. objektyvios priežastys), Šalims raštu išreiškus tam sutikimą gali būti pratęstas, surašant papildomą susitarimą, kuris yra neatsiejama šios sutarties dalis.

2.6. Rangovas Darbus atlieka pagal kalendorinį darbų vykdymo grafiką (2 priedas).

3. Sutarties kaina (kainodaros taisyklės) ir mokėjimo sąlygos

3.1. Sutarties kaina:

Sutarties kaina be PVM	41.111,00 Eurų <i>Keturiasdešimt vienas tūkstantis šimtas vienuolika eurų, 00 ct</i>
PVM 21 %	8.633,31 Eurai <i>Aštuoni tūkstančiai šeši šimtai trisdešimt trys eurai, 31 ct</i>
Bendra Sutarties kaina (Sutarties kaina su PVM)	49.744,31 Eurai <i>Keturiasdešimt devyni tūkstančiai septyni šimtai keturiasdešimt keturi eurai, 31 ct</i>

3.2. Bendra sutarties kaina detalizuojama:

Eil. Nr.	Darbų pavadinimas	Mato vnt.	Kiekis	Suma, Eur be PVM
I	2	3	4	5
1.	Projekto(-ų) parengimas ir statybų leidžiančio dokumento gavimas	kompl.	1	4.500,00
2.	Magistralinių vandentiekio tinklų paklojimas ir prijungimas prie veikiančių tinklų bei kiti darbai:	kompl.	1	30.700,00
2.1.	Žemės darbai	kompl.	1	11.800,00
2.2.	Vamzdynų irengimo ir prijungimo darbai	kompl.	1	10.600,00
2.3.	Vamzdynų hidraulinio išbandymo ir praplovimo darbai	kompl.	1	800,00
2.4.	Dangų atstatymas	kompl.	1	7.500,00
3.	Vandentiekio įvadų paklojimas ir prijungimas prie veikiančių tinklų bei kiti darbai	kompl.	1	4.700,00
4.	Geodezinė nuotrauka	kompl.	1	711,00
5.	Kadastriniai matavimai	kompl.	1	500,00

3. Kaina, nurodyta Sutarties specialiųjų sąlygų 3.1 punkte yra galutinė ir apima visas tiesiogines ir netiesiogines išlaidas, susijusias su darbais.

3.4. Mokėjimai atliekami eurais tokia tvarka:

3.4.1. Užsakovas avansą sumoka per 15 (penkiolika) dienų. Tiekiui pateikus avansinio mokėjimo grąžinimo banko garantiją visai avanso sumai ir išankstinio mokėjimo sąskaitą. Avansinio mokėjimo dydis:

Ne daugiau kaip 5 % Sutarties kainos be PVM	Iš viso: 0,00 Eur Avansas nebus mokamas
--	--

3.4.2. Tolesni mokėjimai, iš atliktų darbų vertės, išrašytos Rangovo apmokėjimui teikiamoje PVM sąskaitoje – faktūroje, atskaičius 3.4.1. punkte nurodytu procentu apskaičiuotą avanso sumą ir 5 % dydžio rizikos rezervą, numatyta Sutarties specialiųjų sąlygų 4.4 punkte, vykdomi Rangovui pateikus PVM sąskaitą faktūrą, išrašytą pagal užbaigtų darbų dalies atlikimo aktą.

3.4.3. Galutinis atsiskaitymas vykdomas tada, kai Rangovas pilnai įvykdo savo įsipareigojimus pagal šią Sutartį, Šalys pasirašo galutinį darbų priėmimo-perdavimo aktą bei Rangovas pateikia PVM sąskaitą faktūrą. Užsakovas privalo sumokėti Rangovui už atliktus darbus per 30 (trisdešimt) dienų nuo sąskaitų-faktūrų pateikimo dienos. Rizikos rezervas sumokamas per 30 (trisdešimt) dienų nuo statybos užbaigimo akto išdavimo/deklaracijos apie statybos užbaigimą patvirtinimo datos.

3.4.4. Rangovas išrašytoje atliktų statybos darbų PVM sąskaitoje faktūroje, nuo atliktų statybos darbų apmokestinamosios vertės taikydamas standartinį PVM tarifą, turi apskaičiuoti PVM sumą. Taip pat, vadovaudamas PVM įstatymo 80 straipsnio 1 dalies 17 punkto ir 96 straipsnio nuostatomis, be kitų privalomų rekvizitų, teikiamų statybos darbų PVM sąskaitoje faktūroje, privalo išrašyti nuorodą „Atvirkštiniškas apmokestinimas“

3.4.5. Užsakovas atlygi už statybos darbus, išrašytus pateiktoje PVM sąskaitoje faktūroje, Rangovui sumoka be sąskaitoje faktūroje nurodytos apskaičiuotosios PVM sumos. PVM sumą, apskaičiuotą už statybos darbus ir nurodytą PVM sąskaitoje faktūroje, Užsakovas sumoka į biudžetą, vadovaudamas PVM įstatymo 96 straipsnio nuostatomis.

3.5. Už darbus nemokama, jeigu Rangovas juos atlieka savavališkai, nesilaikydamas Sutarties sąlygų.

3.6. Savavališkai atliktus darbus Rangovas savo sąskaita privalo ištaisyti arba likviduoti.

3.7. Užsakovas už atliktus darbus Rangovui atsiskaito mokėjimo pavedimu į Rangovo nurodytą banko sąskaitą:

Sąskaitos Nr. LT82 7044 0600 0288 9998;

AB SEB bankas;

Banko kodas 70440.

Apmokėjimas laikomas įvykdymu, kai pinigai patenka į Rangovo šiame punkte nurodytą sąskaitą.

3.8. Sutartyje numatyta Darbų kaina negali būti keičiama visą Sutarties galiojimo laikotarpį, išskyrus atveju, jei sutarties galiojimo laikotarpiu Lietuvos Respublikos įstatymų ir kitų teisės aktų nustatyta tvarka pakeičiamas pridėtinės vertės mokesčis. Nauja kaina pradedama taikyti nuo pakeisto pridėtinės vertės mokesčio dydžio

patvirtinimo ir paskelbimo teisės aktų nustatyta tvarka dienos. Kaina be pridėtinės vertės mokesčio nesikeičia, keičiasi tik pridėtinės vertės mokesčio dydis.

3.9. Esant būtinybei pagal Sutartį Užsakovas turi teisę iš Rangovo įsigyti papildomus darbus. Papildomi darbai suprantami kaip Sutartyje nenumatyti, tačiau tiesiogiai su Sutartyje numatytais darbais susiję ir būtini Sutarčiai įvykdyti (užbaigtai), darbai.

3.10. Didesni atliktu darbų pagal Sutartį kiekiai (apimtys) nelaikomi papildomais darbais, o Sutarties kaina, nurodyta Sutarties 3.1 punkte nekeičiama.

3.11. Papildomų darbų būtinumas turi būti pagrįstas dokumentais ir raštu suderintas su Užsakovu. Šiuo tikslu Rangovas raštu pateikia motyvuotą siūlymą dėl papildomų darbų būtinybės ir jį pagrindžiančius dokumentus Užsakovui. Siūlymą dėl papildomų darbų gali pateikti ir statinio projekto valdytojas, Užsakovo paskirtas statinio statybos techninis prižiūrėtojas.

3.12. Užsakovas prašo statinio projekto (dalies) rengėjo pateikti motyvuotą paaiškinimą dėl papildomų darbų pagrįstumo, ar nebuvo įmanoma numatyti tokį darbų būtinybės nurodant priežastis.

3.13. Užsakovas, išnagrinėjės pateiktus papildomų darbų būtinybę pagrindžiančius dokumentus, sutinka arba nesutinka dėl papildomų darbų įsigijimo, tai raštu pranešdamas Rangovui.

3.14. Papildomi darbai įforminami atskiru dokumentu, kurį turi pasirašyti visi statybos proceso dalyviai. Šiame dokumente nurodomi papildomų darbų pavadinimai, kiekiai, vienetai, argumentai, pagrindžiantys papildomų darbų būtinybę, techniniai sprendiniai, papildomų darbų kainos pagrindimas ir skaičiavimas.

3.15. Surašius Sutarties specialiųjų sąlygų 3.14 punkte nurodytą dokumentą, Šalys pasirašo papildomą susitarimą dėl papildomų darbų įsigijimo, kuris tampa Sutarties sudėtine dalimi.

3.16. Rangovas gali pradėti vykdyti papildomus darbus tik pasirašius papildomą susitarimą dėl papildomų darbų įsigijimo (Sutarties 3.15 p.), priešingu atveju bus laikoma, kad Rangovas darbus vykdo savavališkai (Sutarties specialiųjų sąlygų 3.5 ir 3.6 punktai).

3.17. Konkretaus papildomo darbo kaina bus apskaičiuojama, įvertinus pagrįstas tiesiogines (darbo užmokesčio ir su juo susijusius mokesčius, statybos produktų ir įrengimų, mechanizmų sąnaudas) bei netiesiogines (pridėtinį išlaidų ir pelno) išlaidas, kurios negalės būti didesnės už rekomendacijose dėl statinių statybos skaičiuojamųjų kainų nustatymo, kurios registruojanos Juridinių asmenų, fizinių asmenų ir mokslo įstaigų parengtų rekomendacijų dėl statinių statybos skaičiuojamųjų kainų nustatymo registre, kurį Lietuvos Respublikos aplinkos ministro 2006-10-26 įsakymu Nr. D1-492 administruoja VI Statybos produktų sertifikavimo centras, nustatytas kainas.

3.18. Jei apskaičiavus papildomų darbų sąmatą, nustatoma, kad Sutarties kaina kartu su papildomais darbais viršys statinio statybos skaičiuojamają kainą, nustatyta pagal STR 1.05.06:2010 „Statinio projektavimas“ aktualią redakciją, papildomi darbai bus įsigyjami atlikus atskirą pirkimą. Užsakovas, turi teisę papildomus darbus pirkti iš Rangovo, jeigu toks pirkimas nepriestaraus Viešujų pirkimų įstatymo nuostatomis ir ne didesniais įkainiais nei buvo numatyti Sutartyje su Rangovu, išskyrus atvejus, kai pasikeitė rinkos kainos, tačiau Rangovas privalės pagrįsti rinkos kainų pokyčius.

3.19. Papildomų darbų apmokėjimui Rangovas atliktu darbų aktuose turi nurodyti atliktu papildomų darbų, numatyti darbų pakeitimą, pavadinimą, vienetus, kiekį, vieneto kainą, bendrą sumą, kitus papildomų darbų įsigijimą pagrindžiančius dokumentus.

4. Sutarties įvykdymo užtikrinimas

4.1. Sutarties įvykdymo užtikrinimas:

Sutarties įvykdymo užtikrinimo būdai	Sutarties įvykdymo užtikrinimo pateikimo terminas	Sutarties įvykdymo užtikrinimo vertė	Sutarties įvykdymo užtikrinimo galiojimo terminas
Sutarties įvykdymo užtikrinimas (banko arba draudimo bendrovės laidavimo raštas/liudijimas)	Tiekėjas pateikia ne vėliau kaip per 10 darbo dienų nuo Sutarties pasirašymo dienos	10.000,00 eurų (dešimt tūkstančių eurų, 00 ct)	Įsigilioja banko ar draudimo bendrovės laidavimo rašto išdavimo dieną arba jame nurodytą vėlesnę dieną ir galioja per visą Sutarties vykdymo laikotarpi, išskaitant galutinį atsiskaitymo terminą. Tuo atveju, kai Sutarties terminas yra pratesiamas, tuo pačiu turi būti atitinkamai pratestas ir banko arba draudimo bendrovės laidavimo rašto/liudijimo) galiojimo terminas
Avansinio mokėjimo	Kartu su avansinio	Visai avansinio	Įsigilioja banko garantijos išdavimo dieną

grąžinimo užtikrinimas (banko garantija)	mokėjimo sąskaita	mokėjimo sumai	arba joje nurodytą vėlesnę dieną ir galioja iki Sutarties įvykdymo
--	-------------------	----------------	--

4.2. Sutarties įvykdymo užtikrinimu garantuojama, kad Užsakovui bus atlyginti nuostoliai, atsiradę Rangovui dėl jo kaltės pažeidus Sutartį.

4.3. Jei Rangovas nevykdo savo sutartinių įsipareigojimų ar vykdo juos netinkamai, Užsakovas pareikalauja sumokėti visą sumą, nurodytą Sutarties specialiųjų sąlygų 4.1 punkte. Prieš pateikdamas reikalavimą sumokėti pagal Sutarties įvykdymo užtikrinimą, Užsakovas įspėja apie tai Rangovą, nurodydamas, dėl kokio pažeidimo pateikia šį reikalavimą.

4.4. Šalys susitaria, kad be Sutarties specialiųjų sąlygų 4.1 punkte numatyto Sutarties įvykdymo užtikrinimo, papildomai nustatomas 5 % nuo atlikų darbų vertės be PVM rizikos rezervas (sulaikomų pinigų suma), kuriuo garantuojama, kad užbaigęs darbus pagal sutartį, Rangovas dalyvaus ir teiks pagalbą Užsakovui organizuojant ir vykdant statybos užbaigimo procedūras. Tai reiškia, kad Rangovas tikslins, pildys ir tvarkys komisijai pateiktus statinio statybos dokumentus (jeigu bus nustatyta, kad jie neatitinka reikalavimų), šalins pastebėtus statinio defektus arba trūkumus, teiks paaiškinimus statybos užbaigimo komisijoje, pasirašys statybos užbaigimo dokumentus ir kartu su statytoju atliks kitus darbus, reikalingus statinio statybos užbaigimui. Rizikos rezervas Rangovui mokamas Sutarties specialiųjų sąlygų 3 straipsnyje nustatyta tvarka ir terminais.

5. Šalių atsakomybė

5.1. Neatlikus apmokėjimo nustatytais terminais, Rangovo pareikalavimu Užsakovas privalo sumokėti Rangovui 0,05 %, dydžio delspinigius nuo laiku neapmokėtos sumos už kiekvieną uždelstą dieną.

5.2. Jei Rangovas dėl savo kaltės neatlieka Darbų nustatytu terminu, Užsakovas turi teisę be oficialaus įspėjimo ir nesumažindamas kitų savo teisių gynimo būdų pradėti skaičiuoti 0,05 %, dydžio delspinigius nuo Sutarties kainos be PVM už kiekvieną termino praleidimo dieną. Užsakovas turi teisę vienašališkai išskaičiuoti delspinigų sumą iš Rangovui mokėtinų sumų, apie tai pranešant Rangovui. Jei apskaičiuoti delspinigiai viršija Sutarties specialiųjų sąlygų 4.1 punkte nurodytą Sutarties įvykdymo užtikrinimo sumą, Užsakovas turi teisę vienašališkai nutraukti Sutartį, apie tai raštu įspėjęs Rangovą prieš 10 (dešimt) dienų. Sutarties nutraukimas nepanaikina Užsakovo teisės į Sutarties įvykdymo užtikrinimą, taip pat į nuostolių bei netesybų atlyginimą, jeigu šių nuostolių ir/ar netesybų nepadengia Sutarties įvykdymą užtikrinanti piniginė suma.

5.3. Jeigu Rangovas nevykdo savo įsipareigojimų arba vykdo juos netinkamai, tai Užsakovas be šiame straipsnyje nurodyti savo teisių gynimo būdų taip pat turi teisę pasinaudoti teisėmis, nurodytomis Sutarties bendrujų sąlygų 15 ir 17 straipsniuose.

6. Susirašinėjimas

6.1. Sutarties Šalys susirašinėja lietuvių kalba. Visi pranešimai, sutikimai ir kitas susižinojimas, kuriuos Šalis gali pateikti pagal šią Sutartį, bus laikomi galiojančiais ir įteiktais tinkamai, jeigu yra asmeniškai pateikti kitai Šaliai ir gautas patvirtinimas apie gavimą arba išsiųsti registratoruotu paštu, faksu, elektroniniu paštu (patvirtinant gavimą) toliau nurodytais adresais ar fakso numeriais, kitais adresais ar fakso numeriais, kuriuos nurodė viena Šalis, pateikdama pranešimą:

	Užsakovo kontaktai	Rangovo kontaktai
Vardas, pavardė	Marius Martynaitis	Arvydas Krasauskas
Adresas	Ryšininkų g. 11, Klaipėda	Danės g. 6, LT-92109 Klaipėda
Telefonas	8-655-76636; 8-46-466151	86 56 13473
Faksas	8-46-466179	8-46-300199
El. paštas	marius.martynaitis@gmail.com	akrasauskas@krs-group.com

6.2. Jei pasikeičia Šalies adresas ir / ar kiti duomenys, tokia Šalis turi informuoti kitą Šalį pranešdama ne vėliau, kaip prieš 14 dienų. Jei Šaliai nepavyksta laikytis šių reikalavimų, ji neturi teisės į pretenziją ar atsiliepimą, jei kitos Šalies veiksmai, atlikti remiantis paskutiniais žinomais jai duomenimis, prieštarauja Sutarties sąlygoms arba ji negavo jokio pranešimo, išsiųsto pagal tuos duomenis.

7. Subrangovai ir jų keitimo tvarka

7.1. Rangovas numato pasitelkti šį subrangovą: UAB „Geoconsulting“, imonės kodas 141884781, Liepų g. 54-K3, Klaipėda, inžinerinių geologinių (geotechninių) tyrinėjimų darbams atlikti.

7.2. Sutarties 7.1 punkte nurodytą (nurodytus) subrangovą (subrangovus) Rangovas gali pakeisti tik esant objektyvioms priežastims, gavęs Užsakovo rašytinį sutikimą. Pažeidus šią subrangovo (subrangovų) keitimo tvarką

bus laikoma, kad Rangovas pažeidė esmines sutarties sąlygas, dėl ko Užsakovas gali vienašališkai nutraukti šią sutartį.

7.3. Subrangovo (subrangovų) pasitelkimas neatleidžia Rangovo nuo atsakomybės vykdant šią sutartį. Už subrangovo (subrangovų) įsipareigojimą nevykdymą arba netinkamą jų vykdymą atsako Rangovas.

8. Kitos nuostatos

8.1. Šią Sutartį sudaro Sutarties specialiosios sąlygos, jų priedai ir Sutarties bendrosios sąlygos. Jeigu Sutarties specialiųjų sąlygų ir/ar jų priedų nuostatos neatitinka Sutarties bendrujų sąlygų nuostatų, pirmenybė yra teikiama Sutarties specialiųjų sąlygų bei jų priedų nuostatomis.

8.2. Ši Sutartis sudaryta lietuvių kalba, 2 (dvieju) egzemplioriais, turinčiais vienodą teisinę galią – po vieną kiekvienai Šaliai.

8.3. Šiuo Šalys patvirtina, kad Sutartį perskaitė, suprato jos turinį ir pasekmes, priėmė ją kaip atitinkančią jų tikslus ir pasirašė aukščiau nurodyta data.

8.4. Sutarties specialiųjų sąlygų priedai:

8.4.1. 1 priedas. Techninė specifikacija;

8.4.2. 2 priedas Darbų vykdymo grafikas“, 1 egz.

Užsakovo vardu:

AB „Klaipėdos vanduo“

Į.k. 140089260


Ryšininkų g. 11, Klaipėda

AB SEB bankas, kodas 70440

LT30 7044 0600 0076 5179

PVM mokėtojo kodas LT400892610

Tel.: (8 46) 46 61 71, faks.: (8 46) 46 61 79

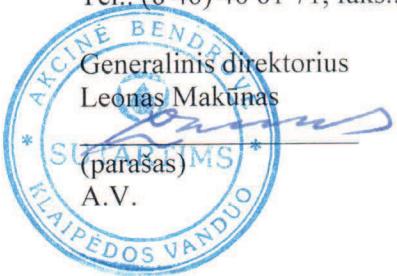

Rangovo vardu:

UAB „KRS“

Į.k. 133630961


Danės g. 6, LT-92109 Klaipėda

AB SEB bankas, kodas 70440

LT82 7044 0600 0288 9998

PVM mokėtojo kodas LT336309610

Tel. (8 46) 30 01 98, faks.: (8 46) 30 01 99

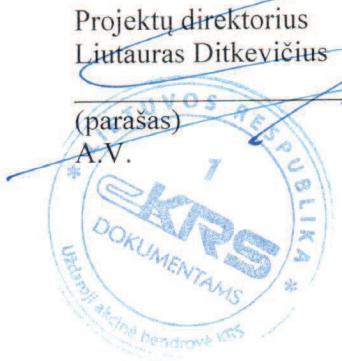

Tinklų departamento
vadovas
Marius Martynaitis

Viešujų pirkimų skyriaus
viršininkė
Aušra Buitkiene

Finansų departamento direktorė
Alma Žemaitienė

**VANDENTIEKIO TINKLŲ REKONSTRAVIMAS KLAIPĖDOS RAJ. TILVIKŲ KM.
DARBŲ PIRKIMO–PARDAVIMO SUTARTIS Nr. 2017/SUET.03-10**

BENDROSIOS SĄLYGOS

1. Pagrindinės Sutarties sąvokos

1.1. Užsakovas – Lietuvos Respublikos viešųjų pirkimų įstatyme nurodyta perkančioji organizacija, perkanti Sutarties specialiosiose sąlygose nurodytus Darbus iš Rangovo.

1.2. Sutarties kaina – suma, kurią Užsakovas pagal Sutartį turi sumokėti Rangovui už perkamus Darbus, įskaitant visas išlaidas ir mokesčius.

1.3. Rangovas – ūkio subjektas, kuriuo gali būti fizinis asmuo, privatus ar viešasis juridinis asmuo ar tokių asmenų grupę, atliekantis Darbus pagal šią Sutartį.

1.4. Kainodaros taisyklės – pirkimo dokumentuose ir Sutartyje nustatoma kaina ar Sutarties kainos apskaičiavimo taisyklės.

2. Sutarties aiškinimas

2.1. Sutartyje, kur reikalauja kontekstas, žodžiai pateikti vienaskaita, gali turėti ir daugiskaitos prasmę ir atvirkščiai.

2.2. Kai tam tikra reikšmė yra skirtinga tarp nurodytų skaičiais ir žodžiais, vadovaujamasi žodine reikšme. Jei mokėjimo valiutos pavadinimo trumpinys neatitinka mokėjimo valiutos pilno pavadinimo žodžiais, teisingu laikomas valiutos pilnas pavadinimas žodžiais.

2.3. Sutarties trukmė ir kiti terminai yra skaičiuojami kalendorinėmis dienomis, jei Sutartyje nenurodyta kitaip.

3. Sutarties šalių įsipareigojimai.

3.1. Bendri įsipareigojimai:

3.1.1. Rangovas įsipareigoja atliliki Darbus pagal Užsakovo užduotį, o Užsakovas įsipareigoja juos priimti ir apmokėti pagal Sutarties specialiosiose sąlygose nustatyta tvarką.

3.1.2. Abi Šalys išlaiko reikiama darbinę erdvę ir priemones Sutarčiai vykdyti.

3.1.3. Kiekviena šalis privalo nedelsiant priimti visus sprendimus, reikiamus Sutarčiai vykdyti.

3.1.4. Šalys privalo įnešti savo indėlių į Sutarties vykdymą, atsižvelgiant į nuo konkrečios šalies prilausančius ir jai pavaldžius veiksnius.

3.2. Rangovo įsipareigojimai:

3.2.1. Per 5 dienas nuo sutarties įsigaliojimo dienos skirti atestuotą statybos vadovą, atsakingą už saugų darbų ir aplinkos apsaugą;

3.2.2. Kai statomas ypatingas arba neypatingas statinys Rangovas įsipareigoja apsidrausti rangovo civilinės atsakomybės privalomuoju draudimu, kaip tai numatyta Rangovo civilinės atsakomybės privalomojo draudimo taisyklėse, ir ne vėliau kaip per 5 darbo dienas nuo Sutarties pasirašymo dienos pateikti apsidraudimo civilinės atsakomybės privalomuoju draudimu sutarties sudarymo įrodymus, kuriuose matytusi draudimo įmonė, draudimo suma ir pagrindinės draudimo sąlygos (draudimo polisa).

3.2.3. Kaip projektuojamas ir statomas ypatingas arba neypatingas statinys Rangovas arba subrangovas, jeigu Rangovas projektavimo darbams pasitelkia subrangovo pagalbą, įsipareigoja apsidrausti statinio projektuotojo civilinės atsakomybės privalomuoju draudimu ir rangovo civilinės atsakomybės privalomuoju draudimu, kaip tai numatyta Statinio projektuotojo civilinės atsakomybės privalomojo draudimo taisyklėse ir Rangovo civilinės atsakomybės privalomojo draudimo taisyklėse, ir ne vėliau kaip per 5 darbo dienas nuo Sutarties pasirašymo dienos pateikti apsidraudimo civilinės atsakomybės privalomuoju draudimu sutarties (-ių) sudarymo įrodymus, kuriuose matytusi draudimo įmonė, draudimo suma ir pagrindinės draudimo sąlygos (draudimo polis (-us)).

3.2.4. Darbus vykdyti, nenusižengiant projekto, STR ir kitų normų ir taisyklių bei techninių specifikacijų reikalavimams. Rangovas turi teisę keisti Užsakovo patvirtintus projektinius sprendimus tik gavęs Užsakovo rašytinį sutikimą;

3.2.5. Gauti žemės darbų leidimą.

3.2.6. Vykdyti darbus taip, kad būtų užtikrintas Sutarties specialiųjų sąlygų 1.1 punkte nurodyto statinio funkcionavimas.


3.2.7. Sukomplektuoti įrangą ir medžiagas. Naudoti specifikacijoje (*jeigu tokios buvo pateiktas konkurso metu*) nurodytus sertifikuotus statybos produktus, turinčius atitinkties deklaracijas.

3.2.8. Laiku ir tinkamai informuoti Užsakovą apie atliktus darbus, bei apie atliktų darbų priėmimo – perdavimo datą bei pateikti Užsakovui atliktų darbų perdavimo – priėmimo aktus.

3.2.9. Atliliki teritorijos tvarkymo darbus.

3.2.10. Suformuoti kadastrinį matavimų bylą.

3.2.11. Paruošti dokumentus, reikalingus pateikti statybos užbaigimui;

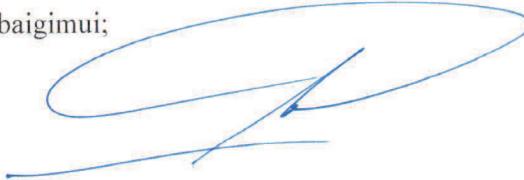

3.2.12. Imtis visų įmanomų priemonių Užsakovo jam patikėto turto saugumui užtikrinti ir atsakyti už šio turto praradimą ar sužalojimą;

3.2.13. Darbų vykdymo laikotarpiu atsakyti už pastatų, komunikacijų ar kitų statinių pažeidimus, juos pažeidus atstatyti savo lėšomis ir jégomis.

3.2.14. Garantuoti saugų darbų, priešgaisrinę ir aplinkos saugą bei darbo higieną statybos aikšteliėje, taip pat nepažeisti trečiųjų asmenų interesų. Užtikrinti ir atsakyti už materialinių vertybų apsaugą;

3.2.15. Kartu su techniniu prižiūrėtoju parengti statybos užbaigimo dokumentaciją ir dalyvauti statybos užbaigimo procedūrose;

3.2.16. Ne vėliau kaip prieš 10 dienų pranešti Užsakovui apie statybos objekto užbaigimą, prašydamas organizuoti komisiją pripažinimui tinkamu naudoti arba pačiam organizuoja statybos užbaigimo procedūrą.

3.2.17. Atsakyti už statybos objektą iki statybos užbaigimo akto išdavimo/deklaracijos apie statybos užbaigimą patvirtinimo. Jei tokie dokumentai neišrašomi – iki galutinio darbų priemimo – perdavimo akto pasirašymo datos.

3.2.18. Atlyginti Užsakovui nuostolius, atsiradusius dėl Rangovo kaltės.

3.3. Užsakovo įsipareigojimai:

3.3.1. Įsakymu paskirti techninį prižiūrėtoją ir informuoti Rangovą apie jo paskyrimą.

3.3.2. Apmokėti už atliktus darbus Sutarties specialiosiose sąlygose nustatyta tvarka ir terminais;

3.3.3. Gauti statybos leidimą darbų vykdymui.

3.3.4. Pasirašyti ant darbų perdavimo aktų per 3 darbo dienas nuo jų pateikimo arba nurodyti neatitikimus. Šis terminas atidedamas, jeigu Užsakovas pareikalauja papildomos arba detalizuotos informacijos apie atliktus darbus arba naudotas medžiagės. Nepasirašius ar nenurodžius pastabų per numatyta laikotarpį, priimama, jog Užsakovas sutinka su atlirkų darbų rezultatu.

3.3.5. Statinio statybos užbaigimo aktu / deklaracija apie statybos užbaigimą / darbų priemimo – perdavimo aktu (jei užbaigimo aktas ar deklaracija apie statybos užbaigimą yra neprivalomi) (*pasirinkti konkretų dokumentą*) priimti iš Rangovo galutinai atliktus darbus .

3.3.6. Pasirašytinai supažindinti Rangovą su reikšmingais aplinkos apsaugos aspektais.

3.3.7. Atlyginti Rangovui nuostolius, atsiradusius dėl Užsakovo kaltės.

5. Sutarties kaina (kainodaros taisyklės)

5.1. Sutarties kaina arba kainodaros taisyklės nustatytos Sutarties specialiosiose sąlygose.

5.2. I Sutarties kainą turi būti įskaičiuota Darbų kaina, visos išlaidos ir mokesčiai. Rangovas į Sutarties kainą privalo įskaičiuoti visas su Darbų atlikimu susijusias išlaidas.

6. Sutarties įvykdymo užtikrinimas

6.1. Sutarties specialiosiose sąlygose nurodytu terminu Rangovas pateikia Sutarties įvykdymo užtikrinimą. Jei Rangovas per šį laikotarpį Sutarties įvykdymo užtikrinimo nepateikia, laikoma, kad Tiekiėjas atsisakė sudaryti Sutartį.

6.2. Sutarties įvykdymo užtikrinimu garantuojama, kad Užsakovui bus atlyginti nuostoliai, atsiradę Rangovui dėl jo kaltės pažeidus Sutartį.

6.3. Prieš pateikdamas Sutarties įvykdymo užtikrinimą, Rangovas gali prašyti Užsakovo patvirtinti, kad Rangovo siūlomą Sutarties įvykdymo užtikrinimą jis sutinka priimti. Tokiu atveju Užsakovas privalo atsakyti Rangovui ne vėliau kaip per 3 (tris) darbo dienas nuo prašymo gavimo dienos. Sutarties įvykdymo užtikrinimas pateikiamas ta pačia valiuta, kokia atliekami mokėjimai.

6.4. Sutarties įvykdymo užtikrinimas turi galioti visą Sutarties vykdymo laikotarpį.

6.5. Jei Sutarties vykdymo metu užtikrinimą išdavęs juridinis asmuo (garantas, laiduotojas) negali įvykdinti savo įsipareigojimų, Užsakovas gali raštu pareikalauti Rangovo per 10 (dešimt) dienų pateikti naują Sutarties įvykdymo užtikrinimą tokiomis pačiomis sąlygomis kaip ir ankstesnysis. Jei Rangovas nepateikia naujo užtikrinimo, Užsakovas turi teisę nutraukti Sutartį.

6.6. Jei Rangovas nevykdo savo sutartinių įsipareigojimų ar vykdo juos netinkamai, Užsakovas pareikalauja sumokėti visą sumą ar jos dalį priklausomai nuo neįvykdytos Sutarties dalies vertės, kurią užtikrinimą išdavęs juridinis asmuo (garantas, laiduotojas) įsipareigojo sumokėti. Prieš pateikdamas reikalavimą sumokėti pagal Sutarties įvykdymo užtikrinimą, Užsakovas įspėja apie tai Rangovą, nurodydamas, dėl kokio pažeidimo pateikia šį reikalavimą.

6.7. Sutarties įvykdymo užtikrinimas grąžinamas per 10 (dešimt) dienų nuo šio užtikrinimo galiojimo termino pabaigos, Tiekiėjui pateikus raštišką prašymą. Tais atvejais, kai Sutarties įvykdymo užtikrinimui pasirenkama banko ar kredito unijos garantija ir sutartiniai įsipareigojimai yra visiškai įvykdyti, tačiau garantijoje nustatytas garantijos terminas dar nėra pasibaigęs, Pirkėjas grąžina bankui ar kredito unijai garantinio rašto originalą su priašiu, patvirtintu įgalioto asmens parašu bei antspaudu, arba praneša lydraščiu, kad Pirkėjas atsisako savo teisių pagal garantinį raštą, arba kad Tiekiėjas įvykdė savo įsipareigojimus ir Pirkėjas jam neturi pretenzijų.

6.8. Avansinio mokėjimo grąžinimo užtikrinimui taikomi Sutarties bendrujų sąlygų 6.2, 6.3, 6.5, 6.6, 6.7 punktai.

7. Šalių atsakomybė

7.1. Šalių atsakomybė yra nustatoma pagal galiojančius Lietuvos Respublikos teisės aktus ir šią Sutartį. Šalys įsipareigoja tinkamai vykdyti savo įsipareigojimus, prisiimtus šia Sutartimi, ir susilaikyti nuo bet kokių veiksmų, kuriais galėtų padaryti žalos viena kitai ar apsunkintų kitos Šalies prisiimtų įsipareigojimų įvykdymą.

7.2. Delspinigių dydis ir jų mokėjimo sąlygos nustatytos Sutarties specialiosiose sąlygose.

7.3. Delspinigių sumokejimas neatleidžia Šalių nuo pareigos vykdyti šioje Sutartyje prisiimtus įsipareigojimus.

8. Nenugalimos jėgos aplinkybės (*force majeure*)

8.1. Šalis nėra laikoma atsakinga už bet kokių įsipareigojimų pagal šią Sutartį neįvykdymą ar dalinį neįvykdymą, jeigu Šalis įrodo, kad tai įvyko dėl neįprastų aplinkybių, kurių Šalys negalejo kontroliuoti ir protingai numatyti, išvengti ar pašalinti jokiomis priemonėmis, pvz.: Vyriausybės sprendimai ir kiti aktai, kurie turėjo poveikį Šalių veiklai, politiniai neramumai, streikai, paskelbtai ir nepaskelbtai karai, kiti ginkluoti susirėmimai, gaisrai, potvyniai, kitos stichinės nelaimės. Nenugalimos jėgos aplinkybėmis laikomas aplinkybės, nurodytos Lietuvos Respublikos civilinio kodekso 6.212 str. ir Atleidimo nuo atsakomybės esant nenugalimos jėgos (*force majeure*) aplinkybėms taisyklėse, patvirtintose Lietuvos Respublikos Vyriausybės 1996 m. liepos 15 d. nutarimu Nr. 840. Nustatydamos nenugalimos jėgos aplinkybes Šalys vadovaujasi Lietuvos Respublikos Vyriausybės 1997 m. kovo 13 d. nutarimu Nr. 222 „Dėl nenugalimos jėgos (*force majeure*) aplinkybes liudijančių pažymų išdavimo tvarkos patvirtinimo“. Esant nenugalimos jėgos aplinkybėms Sutarties Šalys Lietuvos Respublikos teisės aktuose nustatyta tvarka yra atleidžiamos nuo atsakomybės už Sutartyje numatyta prievolių neįvykdymą, dalinį neįvykdymą arba netinkamą įvykdymą, o įsipareigojimų vykdymo terminas pratęsiamas.

8.2. Šalis, prašanti ją atleisti nuo atsakomybės, privalo pranešti kitai Šaliai raštu apie nenugalimos jėgos aplinkybes nedelsdama, bet ne vėliau kaip per 3 (tris) darbo dienas nuo tokų aplinkybių atsiradimo ar paaiškėjimo, pateikdama įrodymus, kad ji ėmësi visų pagrįstų atsargumo priemonių ir dėjo visas pastangas, kad sumažintų išlaidas ar neigiamas pasekmes, taip pat pranešti galima įsipareigojimų įvykdymo terminą. Pranešimo taip pat reikalaujama, kai išnyksta įsipareigojimų nevykdymo pagrindas.

8.3. Pagrindas atleisti Šalį nuo atsakomybės atsiranda nuo nenugalimos jėgos aplinkybių atsiradimo momento arba, jeigu laiku nebuvo pateiktas pranešimas, nuo pranešimo pateikimo momento. Jeigu Šalis laiku neišsiunčia pranešimo arba neinformuoja, ji privalo kompensuoti kitai Šaliai žalą, kurią ši patyrė dėl laiku nepateikto pranešimo arba dėl to, kad nebuvo jokio pranešimo.

9. Intelektinės ir pramoninės nuosavybės teisės

9.1. Visi rezultatai ir su jais susijusios teisės, igytos vykdant Sutartį, įskaitant autorines ir kitas intelektinės ar pramoninės nuosavybės teises, yra Užsakovo nuosavybė.

10. Šalių pareiškimai ir garantijos

10.1. Kiekviena iš Šalių pareiškia ir garantuoja kitai Šaliai, kad:

10.1.1. Šalis yra tinkamai įsteigta ir teisėtai veikia pagal Lietuvos Respublikos įstatymus;

10.1.2. Šalis atliko visus teisinės veiksmus, būtinus, kad Sutartis būtų tinkamai sudaryta ir galiotų, ir turi visus teisės aktais numatytaus leidimus, licencijas, darbuotojus, reikalingus Darbams atliki;

10.1.3. sudarydama Sutartį, Šalis neviršija savo kompetencijos ir nepažeidžia ją saistančių įstatymų, kitų privalomų teisės aktų, taisyklių, statutų, teismo sprendimų, įstatų, nuostatų, potvarkių, įsipareigojimų ir susitarimų;

10.1.4. ši Sutartis yra Šaliai galiojantis, teisinis ir ją saistantis įsipareigojimas, kurio vykdymo galima pareikalauti pagal Sutarties sąlygas.

11. Konfidentialumo įsipareigojimai

11.1. Šalys sutinka laikyti šios Sutarties sąlygas, visą dokumentaciją ir informaciją, kurią Sutarties Šalys gauna viena iš kitos vykdydamas Sutartį, konfidencialiai ir be išankstinio kitos Šalies rašytinio sutikimo neplatinti trečiosioms šalims apie ją jokios informacijos, išskyrus atvejus, kai to reikalaujama Lietuvos Respublikos įstatymų nustatyta tvarka. Šio įsipareigojimo pažeidimu nebus laikomas viešas informacijos apie Pirkėją atskleidimas, jei Pirkėjas pažeidžia mokėjimo terminus ir informacijos apie Tiekiųjų atskleidimas, jei Tiekiėjas pažeidžia Darbų atlimento terminus.

12. Darbų atlikimo garantijos.

12.1. Rangovas garantuoja, kad atlikti statybos darbai atitinka norminių statybos dokumentų reikalavimus.

12.2. Rangovas negarantuoja už atliktus darbus, jeigu Užsakovas davė klaidingus nurodymus ir darbų aprašymus.

12.3. Statinio garantinis laikas skaičiuojamas nuo statybos užbaigimo akto išdavimo/deklaracijos apie statybos užbaigimą patvirtinimo ar galutinio darbų priėmimo – per davimo akto pasirašymo datos (jei užbaigimo aktas ar deklaracija apie statybos užbaigimą yra neprivalomi).

12.4. Nustatomi šie garantiniai terminai sutarties objektui :

12.4.1. paslėptiems statinio elementams (konstrukcijoms, vamzdynams ir pan.) -dešimt metų;

12.4.2. Esant tyčia paslėptiems defektams – dvidešimt metų.

12.4.3. Kitiems darbams ir įrenginiams – penkeri metai.

12.5. Rangovas atsako už defektus, nustatytus per garantinį terminą, jeigu nejrodo, kad jie atsirado dėl objekto ar jo dalių normalaus susidėvėjimo ar Užsakovo arba jo pasamdytu asmenų netinkamai atlikto remonto arba dėl Užsakovo ar jo pasamdytu asmenų kitokių kaltų veiksmų.

12.6. Garantinis terminas sustabdomas tiek laiko, kiek objektas negalėjo būti naudojamas dėl nustatyti defektų, už kuriuos atsako rangovas.

12.7. Užsakovas, per garantinį laiką nustatęs objekto defektus, per 5 (penkias) dienas pateikia Rangovui raštišką pretenziją. Rangovas ne vėliau kaip per Užsakovo nurodytą terminą, jeigu dėl defekto pobūdžio jie neturi būti pašalinti anksčiau, privalo pašalinti Užsakovo nurodytus defektus savo lėšomis.

13. Sutarties galiojimas

13.1. Sutarties galiojimo terminas nustatytas Sutarties specialiosiose sąlygose.

13.2. Jei bet kuri šios Sutarties nuostata tampa ar pripažįstama visiškai ar iš dalies negaliojančia, tai neturi įtakos kitų Sutarties nuostatų galiojimui.

13.3. Nutraukus Sutartį ar jai pasibaigus, lieka galioti Sutarties nuostatos, susijusios su atsakomybe bei atsiskaitymais tarp Šalių pagal šią Sutartį, taip pat visos kitos šios Sutarties nuostatos, kurios, kaip aiškiai nurodyta, išlieka galioti po Sutarties nutraukimo arba turi išlikti galioti, kad būtų visiškai įvykdyma ši Sutartis.

14. Sutarties pakeitimai

14.1. Sutarties sąlygos Sutarties galiojimo laikotarpiu negali būti keičiamos, išskyrus tokias pirkimo sutarties sąlygas, kurias pakeitus nebūtų pažeisti Viešųjų pirkimų įstatymo 3 straipsnyje nustatyti principai ir tikslai bei tokiems pirkimo sutarties sąlygų pakeitimams yra gautas Viešųjų pirkimų tarnybos sutikimas. Viešųjų pirkimų tarnybos sutikimo nereikalaujama, kai Sutartis sudaryta atlikus mažos vertės pirkimą arba kai atikus supaprastintą pirkimą Sutarties vertė be PVM yra mažesnė kaip 3000 Eur. Sutarties sąlygų keitimu nebus laikomas sutarties sąlygų koregovimas joje numatytomis aplinkybėmis. Tais atvejais, kai Sutarties sąlygų keitimo būtinybės nebuvo įmanoma numatyti Sutarties sudarymo metu, Sutarties šalys gali keisti tik neesmines šios sutarties sąlygas. Sutarties sąlygų koregovimas įsigalioja tik tada, jei jie įforminti raštu ir pasirašyti deramai įgaliotų Sutarties šalių atstovų. Sutarties priedai yra sudėtinė ir neatskiriamas sutarties dalis.

14.2. Sutarties galiojimo laikotarpiu Šalis, inicijuojanti Sutarties sąlygų pakeitimą, pateikia kitai Šaliai raštišką prašymą keisti Sutarties sąlygas bei dokumentų, pagrindžiančių prašyme nurodytas aplinkybes, argumentus ir paaškinimus, kopijas. I pateiktą prašymą pakeisti atitinkamą Sutarties sąlygą kita Šalis motyvuotai atsako ne vėliau kaip per 10 (dešimt) darbo dienų. Šalims nesutarus dėl Sutarties sąlygų keitimo, sprendimo teisę turi Pirkėjas. Šalims tarpusavyje susitarus dėl sutarties sąlygų keitimo ir teisės aktų nustatyta tvarka gavus Viešųjų pirkimų tarnybos sutikimą keisti sutarties sąlygas, šie keitimai įforminami susitarimu, kuris yra neatsiejama Sutarties dalis.

15. Sutarties pažeidimas

15.1. Jei kuri nors Sutarties Šalis nevykdo arba netinkamai vykdo kokius nors savo įsipareigojimus pagal Sutartį, ji pažeidžia Sutartį.

15.2. Vienai Sutarties Šaliai pažeidus Sutartį, nukentėjusioji Šalis turi teisę:

15.2.1. reikalauti kitos Šalies vykdyti sutartinius įsipareigojimus;

15.2.2. reikalauti atlyginti nuostolius;

15.2.3. reikalauti sumokėti Sutarties specialiosiose sąlygose nustatytus delspinigius;

15.2.4. pasinaudoti Sutarties įvykdymo užtikrinimu;

15.2.5. nutraukti Sutartį;

15.2.6. taikyti kitus Lietuvos Respublikos teisės aktų nustatytais teisių gynimo būdus.

16. Sutarties vykdymo sustabdymas

16.1. Esant svarbioms aplinkybėms, Užsakovas turi teisę sustabdyti Darbų ar kurios nors jų dalies vykdymą.

16.2. Jei Darbų vykdymas stabdomas daugiau nei 90 (devyniasdešimt) dienų, ir stabdoma ne dėl Rangovo kaltės, Rangovas gali rašytiniu pranešimu Užsakovui pareikalauti atnaujinti Darbų vykdymą per 30 (trisdešimt) dienų arba nutraukti Sutartį.

16.3. Kai dėl esminių klaidų ar pažeidimų Sutartis tampa negaliojančia, Užsakovas stabdo Sutarties vykdymą. Jei minėtos klaidos ar pažeidimai vyksta dėl Rangovo kaltės, Užsakovas, atsižvelgdamas į klaidos ar pažeidimo

mastą, gali nevykdyti savo įsipareigojimo mokėti Rangovui arba gali pareikalauti grąžinti jau sumokėtas sumas ir pasinaudoti Sutarties įvykdymo užtikrinimu.

16.4. Sutarties vykdymas stabdomas, kad būtų galima patikrinti, ar iš tikrujų buvo padarytos esminės klaidos ar pažeidimai. Jei įtarimai nepasitvirtina, Sutartis vėl pradedama vykdyti. Esminė klaida ar pažeidimas – tai bet koks Sutarties, galiojančio teisės akto pažeidimas ar teismo sprendimo nevykdymas, atsiradęs dėl veikimo ar neveikimo.

17. Sutarties nutraukimas

17.1. Sutartis gali būti nutraukiama raštišku Šalių susitarimu.

17.2. Rangovas turi teisę vienašališkai nutraukti Sutartį tik dėl svarbių priežasčių. Tokiu atveju Rangovas privalo visiškai atlyginti Užsakovo patirtus nuostolius. Apie tokį Sutarties nutraukimą Rangovas raštu praneša Užsakovui prieš 60 (šešiasdešimt) dienų.

17.3. Užsakovas bet kada turi teisę vienašališkai nutraukti Sutartį, apie tokį Sutarties nutraukimą pranešdamas Rangovui prieš 30 (trisdešimt) dienų.

17.4. Užsakovas po Sutarties nutraukimo turi kiek galima greičiau patvirtinti atliktų Darbų vertę. Taip pat parengiama ataskaita apie Sutarties nutraukimo dieną esančią Rangovo skolą Užsakovui ir Užsakovo skolą Rangovui.

17.5. Jei Sutartis nutraukiama Užsakovo iniciatyva dėl Rangovo kaltės, Užsakovo patirti nuostoliai ar išlaidos išieškomi, išskaičiuojant juos iš Rangovui mokėtinų sumų arba pagal Rangovo pateiktą užtikrinimą.

17.6. Sutartį nutraukus dėl Rangovo kaltės, be jam priklausančio atlyginimo už atliktus Darbus, Tiekiėjas neturi teisės į kokių nors patirtų nuostolių ar žalos kompensaciją.

18. Ginčų nagrinėjimo tvarka

18.1. Šiai Sutarčiai ir visoms iš šios Sutarties atsirandančioms teisėms ir pareigoms taikomi Lietuvos Respublikos įstatymai bei kiti norminiai teisės aktai. Sutartis sudaryta ir turi būti aiškinama pagal Lietuvos Respublikos teisę.

18.2. Bet kokie nesutarimai ar ginčai, kylantys tarp Šalių dėl šios Sutarties, sprendžiami abipusiu susitarimu. Šalims nepavykus susitarti, bet kokie ginčai, nesutarimai ar reikalavimai, kylantys iš šios Sutarties ar susiję su ja, jos pažeidimu, nutraukimu ar galiojimu, neišspręsti Šalių susitarimu, sprendžiami kompetentingame Lietuvos Respublikos teisme.

19. Baigiamosios nuostatos

19.1. Nė viena Šalis neturi teisės perleisti visų arba dalies teisių ir pareigu pagal šią Sutartį jokiai trečiajai šaliai be išankstinio raštiško kitos Šalies sutikimo.

19.2. Bet kokios nuostatos negaliojimas ar prieštaravimas Lietuvos Respublikos įstatymams ar kitiems norminiams teisės aktams šioje Sutartyje neatleidžia Šalių nuo prisiimtų įsipareigojimų vykdymo. Šiuo atveju tokia nuostata turi būti pakeista atitinkančia teisės aktų reikalavimus kiek jmanoma artimesne Sutarties tikslui bei kitoms jos nuostatom.

19.3. Visus kitus klausimus, kurie neaptarti Sutartyje, reguliuoja Lietuvos Respublikos teisės aktai.

19.4. Sutartis yra Sutarties Šalių perskaityta, jų suprasta ir jos autentiškumas patvirtintas ant kiekvieno Sutarties lapo kiekvienos Šalies tinkamus įgaliojimus turinčių asmenų parašais arba Sutartis susiuvama ir pasirašoma paskutinio lapo antroje pusėje.

Sutarties Nr. 2017/SUT.03-10 specialiųjų sąlygų priedas Nr.1

VANDENTIEKIO TINKLŲ REKONSTRAVIMAS KLAIPĖDOS RAJ. TILVIKŪ KM.

TECHNINĖ SPECIFIKACIJA

I. AIŠKINAMOJI DALIS

1. Numatomos statybos darbų vieta:

Klaipėdos raj., Tilvikų km. Reiskių ir Žvelsos g.

Atliekamų darbų užduotis ir apimtys

Aukščiau aprašytose vietose pagal 2017-03-29 prisijungimo sąlygas Nr. 2017/S.6/3-388 (Priedas Nr. 1, 1 lapas) reikalinga suprojektuoti ir rekonstruoti:

1.1. Videntiekio tinklus Reiskių g. nuo esamo videntiekio šulinio VŠ101 iki šulinio VŠ231 Žvelsos g., perjungiant esamus vartotojus Reiskių g. 1, 3, 5,7, 9,11,13,15 ir Plungės g.2 prie rekonstruotų tinklų. Rekonstravimo metu esamą d65 vamzdyno diametrą padidinti iki d75. Orientacinė tinklų trasavimo schema pateikiama Priede Nr. 2, 1 lapas.

1.2. Videntiekio tinklus nuo vandenvietės teritorijoje esančio videntiekio šulinio VŠ121 iki šulinio VŠ91 Žvelsos g. Rekonstravimo metu įrengti PE D110 vamzdži. Orientacinė tinklų trasavimo schema pateikiama Priede Nr. 2, 1 lapas.

Orientacinis ketinamų rekonstruoti videntiekio tinklų ilgis apie 766 metrai.

Visiems pastatų įvadams reikia įrengti uždaromąsias armatūras ties sklypo riba.

Gelžbetoninius šulinius ir jų liukus pakeisti naujais. Šuliniuose sumontuoti naują uždaromąją armatūrą.

Rangovas privalo įvadų vietas, darbų eiga ir kitus klausimus derinti su aukščiau paminėtų pastatų savininkais. Po videntiekio tinklų paklojimo ir leidimo tiekti geriamą vandenį rekonstruotais videntiekio tinklais, Rangovas privalo atjungti nebenaudojamus videntiekio tinklus.

Videntiekio linijas projektuoti bendro naudojimo teritorijose.

Rangovui paliekama teisė siūlyti projektuojamų ir įrengiamų tinklų trasavimo nukrypimą nuo pateiktų schemų.

II. BENDROJI DALIS

2. Perkamų darbų aprašymas

Vadovaujantis STR 1.04.04:2017 „Statinio projektavimas, projekto ekspertizė“ parengti statybos projektą. Prieš projekto atlikimą pagal poreikį gauti visas reikalingas prisijungimo sąlygas, specialiuosius architektūrinius reikalavimus, nacionalinės žemės tarnybos prie ŽŪM sutikimą, parengti topografines nuotraukas ir atliliki žvalgybinius inžinerinius geologinius (geotechninius) tyrimus.

Vadovaujantis STR 1.05.01:2017 „Statybų leidžiantys dokumentai. Statybos užbaigimas. Statybos sustabdymas. Savavališkos statybos padarinių šalinimas. Statybos pagal neteisėtai išduotą statybų leidžiantį dokumentą padarinių šalinimas“ kartu su statytoju gauti statybų leidžiantį dokumentą.

Kai statinius numatoma projektuoti arčiau savininkų sklypų ribų negu numatyta teisės aktuose, reikalinga pateikti konkretaus žemės sklypo planą su šiam sklypui nustatytomis specialiosiomis žemės naudojimo sąlygomis ir servitutais tiesti, aptarnauti ir naudoti inžinerinius videntiekio tinklus. Žemės sklypo planas turi būti parengtas Vyriausybės įgaliojotas institucijos nustatyta tvarka (Žemės įstatymas) ir turi atitikti Lietuvos Respublikos nekilnojamojo turto kadastro nuostatas.

Vadovaujantis parengtu statybos projektu ir STR 1.06.01:2016 „Statybos darbai. Statinio statybos priežiūra“ pakloti videntiekio tinklus. Esant poreikiui atliliki papildomus tyrinėjimo darbus.

Dėl greitesnio darbų įvykdymo rekomenduojama rengti atskirus projektus atskiroms atkarpoms.

Sutvarkyti statybos atliekas ir pateikti sutvarkymą įrodančius dokumentus.

Atliliki tinklų geodezines nuotraukas (privaloma pateikti 3 egz. geodezinį nuotraukų popieriniame formate ir 1 kompl. CD – skaitmeninėje laikmenoje, mastelis M1:500) ir kadastrinius matavimus (privaloma pateikti 1 egz. kadastro bylų popieriniame formate ir 1 kompl. CD – skaitmeninėje laikmenoje).

Dalyvauti statinio statybos užbaigimo procedūrose.

Darbo sąlygos ir kiti faktoriai, turintys įtakos darbų įvykdymui, turi būti numatyti iš anksto.

3. Reikalavimai tiekėjui

Prieš teikdamas pasiūlymą, tiekėjas privalo susipažinti su numatoma statybos darbų teritorija, kad galėtų pats įvertinti esamą situaciją bei numatomą atliliki darbų kiekius.

Tiekėjas turi turėti teisę būti statinio statybos rangovu.

4. Reikalavimai projektavimui ir statybai

Projektuojant ir vykdant statybą, būtina vadovautis Lietuvos Respublikoje galiojančiais įstatymais, vyriausybiniais nutarimais, statybos techniniais reglamentais, statybos normomis, ministerijų taisyklėmis, įsakymais, nurodymais, rekomendacijomis, standartais.

Projektinė dokumentacija turi būti ruošiama lietuvių kalba, užsakovui perduodamas projektinės dokumentacijos komplektų skaičius – 4 egz. popieriniame formate ir 1 kompl. CD – skaitmeninėje laikmenoje.

Visos konstrukcijos, medžiagos ir įranga turi būti sertifikuoti arba pripažinti tinkamais naudoti Lietuvoje nustatyta tvarka ir turėti atitikties įvertinimo dokumentą. Visoms panaudotoms medžiagoms ir gaminiams rangovas privalės pateikti eksploatacinį savybių deklaracijas.

Vamzdžiai ir fasoninės dalys turi turėti LR Sveikatos apsaugos ministerijos leidimą geriamo vandens videntiekams naudoti. Videntiekio tinklai turi atitikti techninius reikalavimus ir standartą LST EN 12201-2.

5. Reikalavimai medžiagoms ir kitiems videntiekio sistemos elementams

Projektavimo ir statybos metu naudojamos medžiagos, įrenginiai, kiti elementai ir darbų atlikimo būdas turi būti parinkti vadovaujantis AB „Klaipėdos vanduo“ videntiekio tinklų infrastruktūros standartu patvirtintu generalinio direktoriaus 2017-01-24 d. įsakymu Nr. 2017/V-ADM.07-38. Videntiekio tinklų infrastruktūros standartas viešai skelbiamas AB „Klaipėdos vanduo“ internetinėje svetainėje (<http://www.vanduo.lt/uploads/videntiekio%20standartas.pdf>). Nukrypimai nuo šiame standarte nurodytų specifikacijų turi būti argumentuotai pagrįsti ir suderinti su AB „Klaipėdos vanduo“.

6. Reikalavimai darbų vykdymui

Statybos darbams turės vadovauti rangovo paskirtas statybos vadovas, turintis teisę būti statinių statybos vadovu.

Vykdant statybos darbus būtina prisilaikyti rangovinės organizacijos statybos taisyklių.

Baigės statybos darbus rangovas privalės sutvarkyti teritoriją.

Vykdant statybos darbus, Tiekiėjas privalo užtikrinti privažiavimą, priėjimą prie esamu pastatų, nepertraukiama vandens tiekimą esamiems bendrovės abonentams.

PRIDEDAMA :

1. Priedas Nr.1 Prisijungimo sąlygos, 1 lapas
2. Priedas Nr.2 Rekonstruojamų tinklų schema, 1 lapas

Užsakovo vardu:

AB „Klaipėdos vanduo“
Į.k. 140089260
Ryšininkų g.11,Klaipėda
AB SEB bankas, kodas 70440
LT30 7044 0600 0076 5179
PVM mokėtojo kodas LT400892610
Tel.: (8 46) 46 61 71, faks.: (8 46) 46 61 79



Rangovo vardu:

UAB „KRS“
Į.k. 133630961
Danės g. 6, LT-92109 Klaipėda
AB SEB bankas, kodas 70440
LT82 7044 0600 0288 9998
PVM mokėtojo kodas LT336309610
Tel. (8 46) 30 01 98, faks.: (8 46) 30 01 99

Projektų direktorius
Liutauras Dūkšta





KLAIPĖDOS VANDUO

A K C I N E B E N D R O V E

2017-03-29 Nr. 2017/S.6/3-388

PRISIJUNGIMO SĄLYGOS

Vandens tiekimui Tilvikų kaime.

Objekto pavadinimas ir adresas: Videntiekio tinklų rekonstravimas Klaipėdos raj., Tilvikų k.
Statytojas (užsakovas): AB „Klaipėdos vanduo“.

Bendra informacija:

Projektuojant videntiekio ir nuotekų tinklus vadovautis Klaipėdos rajono savivaldybės administracijos direktoriaus 2016-08-16 įsakymu Nr. AV-1713 patvirtintu „*Klaipėdos rajono vandens tiekimo ir nuotekų tvarkymo infrastruktūros plėtros specialiuoju planu*“.

Geriamojo vandens tiekimui užsakovas privalo:

Numatyti priemones, jeigu būtų žeminama arba aukštinama kelio danga, kad tinklai išlaikytų leistiną įgiliojimo ribą. Išsaugoti esančių šulinį liukus, kad jie nebūtų pažeisti ir tinkami tolimesniams naudojimui, priderinant prie naujai įrengiamos kelio dangos paviršiaus altitudžių. Šuliniams naudojami dangčiai turi būti kalaus ketaus su gumuota tarpine, o patenkantys į važiuojamają dalį, turi buti skirti atlaikyti transporto apkrovą. Būtina numatyti sprendinius užtikrinančius, kad virš videntiekio kamerų nebus automobilių stovėjimo vietų, medžių ar kitų patekimą į videntiekio kameras apsunkinančių veiksniių.

Suprojektuoti bendro naudojimo skaičiuotino diametro videntiekio tinklus, prijungimą projektuojant prie AB „Klaipėdos vanduo“ videntiekio tinklų.

Prijungiamiems įvadams įrengti uždaromąsias armatūras, kurių įrengimo vietas numatyti ne arčiau kaip vieno metro atstumu iki išorinių sklypų ribų.

Prisijungimo šulinuose, planuojamose videntiekio tinklų susikirtimo vietose įrengti tinklų uždaromąją armatūrą su guma vulkanizuotais sklaščiais.

Perjungti esamus videntiekio įvadus, kurie yra prijungti prie rekonstruojamų tinklų.

Kiti reikalavimai:

Nenaudojamus tinklus ir įrenginius atjungti.

Videntiekio tinklus kloti gatvėse ir bendro naudojimo teritorijoje, išlaikant tinklų ir įrenginių apsaugos zoną reikalavimus, bei tinklų normatyvinius įgiliojimus, numatytais galiojančiais teisės aktais. Esant būtinybei tinklus projektuoti privačiame žemės sklype, arba kai statinius numatoma statyti arčiau savininkų sklypų ribų, negu numatyta teisės aktuose, gauti rašytinius žemės sklypų savininkų sutikimą. Sutikimą pateikti projekto sudėtyje.

Projekte turi būti pažymėtos nuosavybės teise arba kitokia teise priklausančių sklypų ribos (pagal VI „Registru centras“ arba kitų šaltinių duomenis).

Nustatyta tvarka gauti AB „Klaipėdos vanduo“ pritarimą projektui. Pateikti bendrovei projektinės dokumentacijos komplektą skaičius – 3 egz. ir 1 kompl. CD (skaitmeninėse laikmenose).

Paklojus tinklus, pateikti AB „Klaipėdos vanduo“ tinklų geodezinės nuotraukas ir vieną geodezinės nuotraukos kopiją skaitmeniniame variante.

Plėtros departamento direktorius

Vytautas Valantinas

T. Paliulis, tel. (8 46) 466 156, faks. (8 46) 466179, el. p.: tautvydas.paliulis@vanduo.lt

Akcinė bendrovė „Klaipėdos vanduo“

Kodas 140089260

PVM kodas LT 400892610

Registro tvarkytojas – VI Registrų centro Klaipėdos filialas

Ryšininkų g. 11


LT 91116 Klaipėda

www.vanduo.lt

Tel. (8 46) 46 61 71

Faks. (8 46) 46 61 79

El. p. ofisas@vanduo.lt

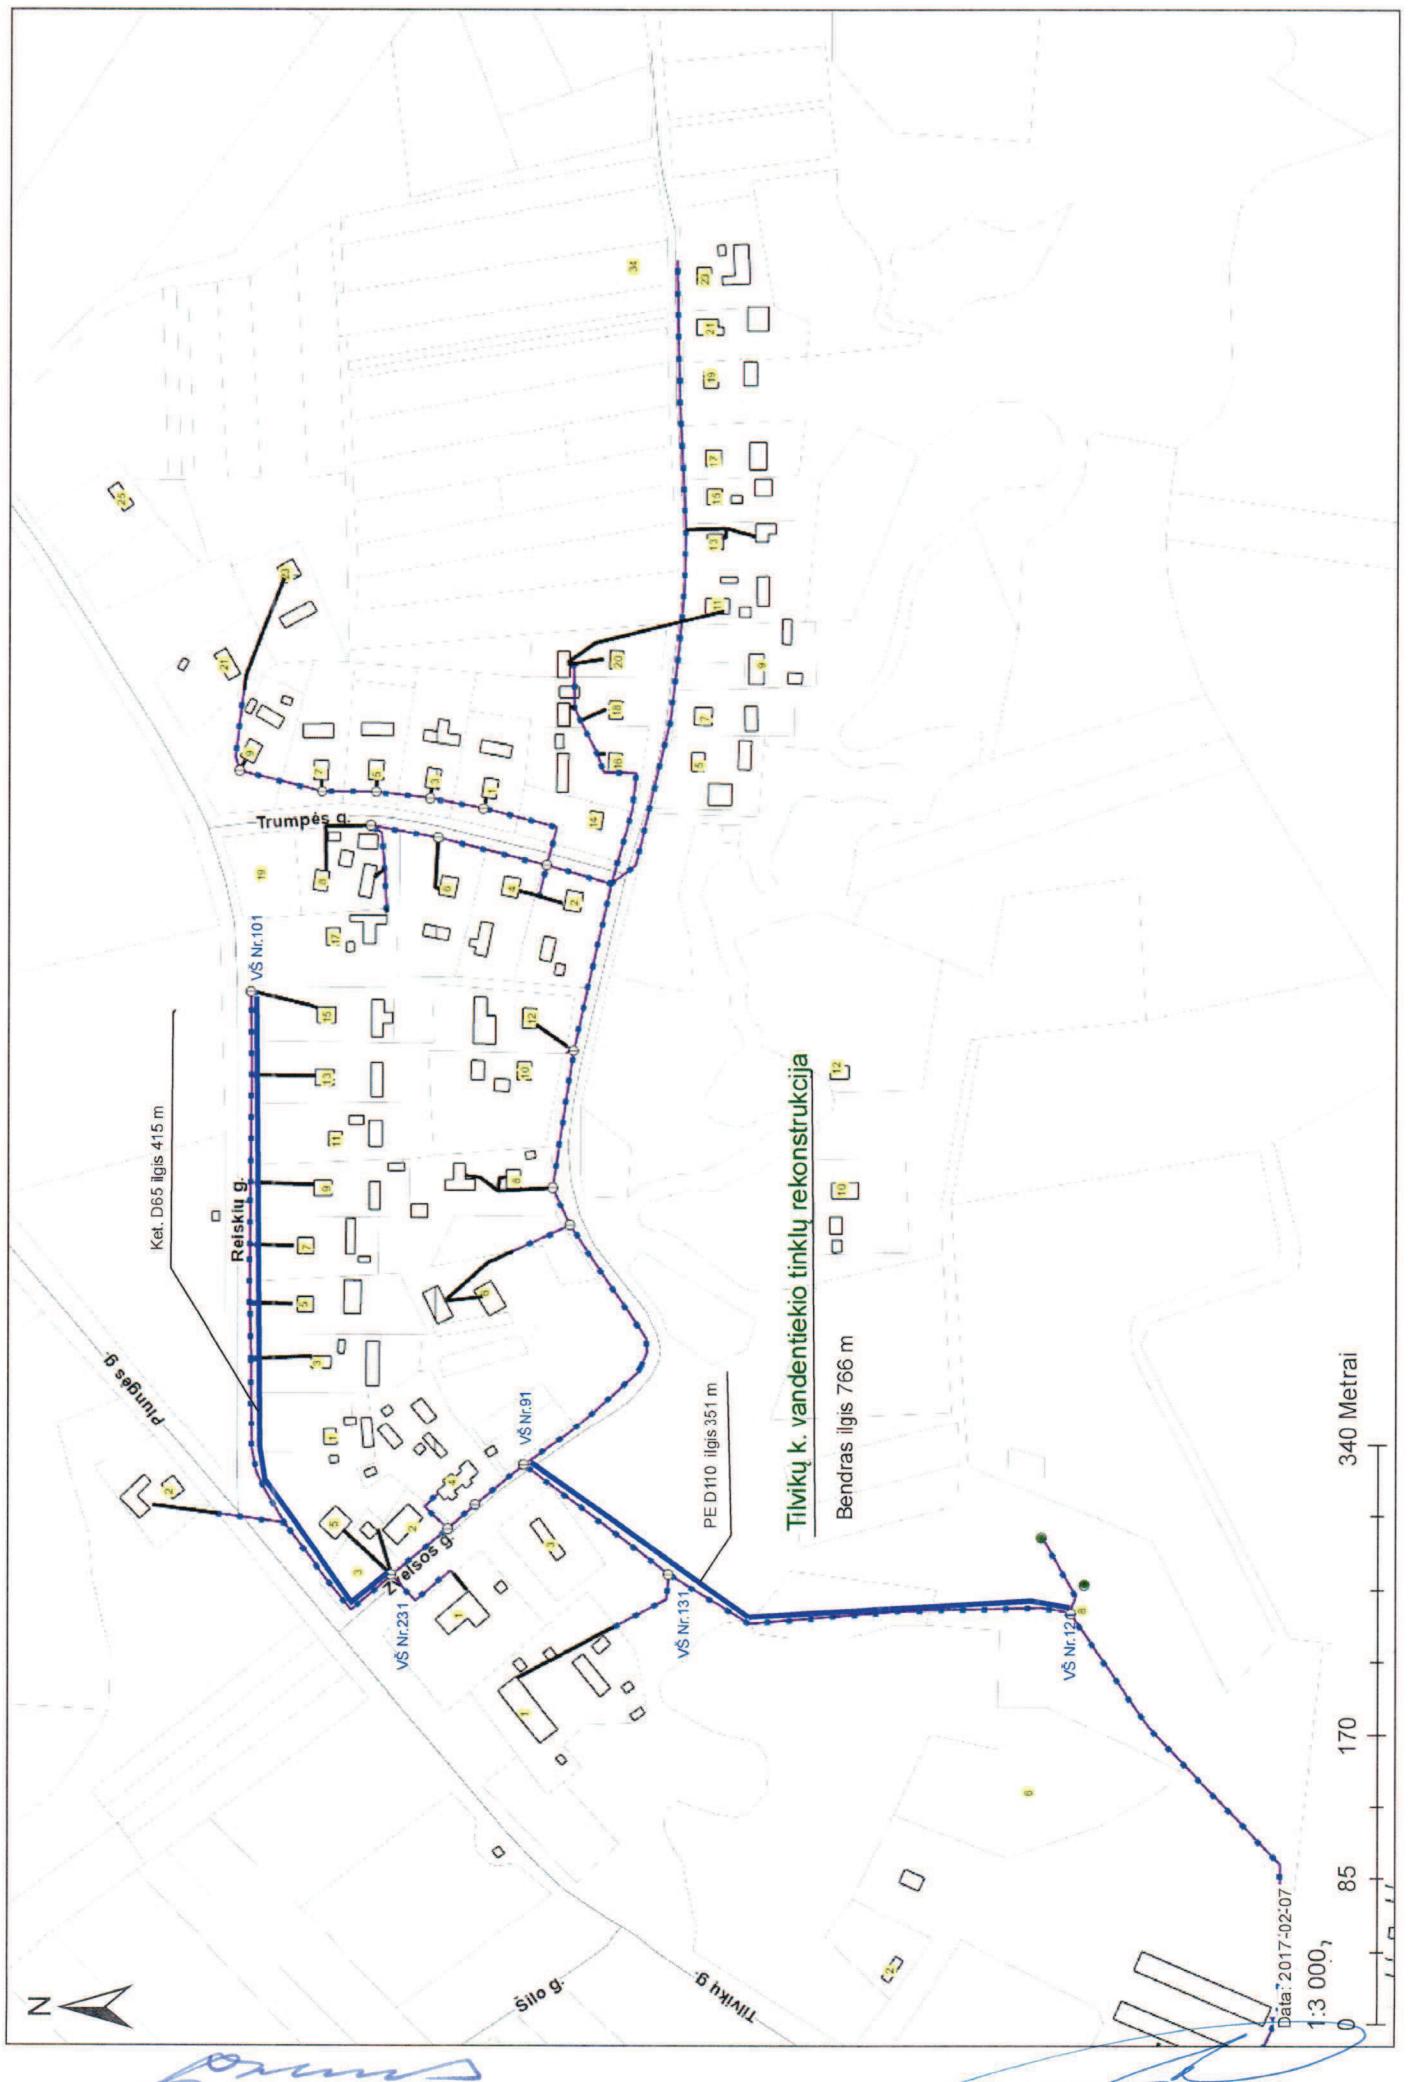

Vandentiekio tinklų rekonstravimas Klaipėdos raj. Tilvikų km.

ID	Task Name	Duration	Start	Finish	2017 Qtr 2			2017 Qtr 3			2017 Qtr 4		
					Mar	Apr	May	Jun	Jul	Aug	Sep	Oct	Nov
1	Vandentiekio tinklų rekonstravimas Klaipėdos raj. Tilvikų km.	153 days	Thu 17.04.20	Mon 17.11.20									
2	Inžineriniai tyrinėjimai (topo nuotraukos sudarymas, geologija UAB "GEOCONSULTING")	21 days	Thu 17.04.20	Thu 17.05.18									
3	Techninio darbo projekto rengimas (Projekto rengimas, derinimas su Užsakovu, pataisymas pagal gautas pastabas)	42 days	Thu 17.05.18	Fri 17.07.14									
4	Statybų leidžiančio dokumento gavimas (Leidimo/pritarimo statybų gavimas ir statybos darbų technologiniu projekto parengimas)	10 days	Mon 17.07.17	Fri 17.07.28									
5	Vandentiekio tinklų statyba Reiskių g. ir Žvelsos g.	32 days	Fri 17.07.28	Mon 17.09.11									
6	Hidrauliniai bandymai, Praplovimai, Analizų paemimai	5 days	Mon 17.09.11	Fri 17.09.15									
7	Aplinkos tvarkymo darbai	15 days	Fri 17.09.15	Thu 17.10.05									
8	Geodezinio plano sudarymas	5 days	Thu 17.10.05	Wed 17.10.11									
9	Kadastriniai matavimai	10 days	Wed 17.10.11	Tue 17.10.24									
10	Statybos užbaigimo procedūros (iskaitant perdavimą Užsakovui, defektų ištaisymą ir t.t.)	20 days	Tue 17.10.24	Mon 17.11.20									

Sudarė: UAB "KRS" projektų vadovas Justinas Vaičaitis

