

STATYBOS RANGOS VIEŠOJO PIRKIMO-PARDAVIMO SUTARTIS

I. SPECIALIOJI DALIS

2017 m. birželio14.....d. Nr. 16S-34(5.6)
Vilnius

Infrastruktūros plėtros departamentas prie Krašto apsaugos ministerijos (toliau – IPD prie KAM), atstovaujamas IPD prie KAM direktoriaus plk. ltn. Vido Šilaikos, veikiančio pagal IPD prie KAM nuostatus (toliau – **Užsakovas**), ir UAB „Inti“, atstovaujama generalinio direktoriaus Eduardo Černulio, veikiančio pagal įmonės įstatus (toliau – **Rangovas**), toliau kartu šioje Statybos rangos sutartyje vadinami „Šalimis“, o kiekvienas atskirai – „Šalimi“, vadovaudamosi Lietuvos Respublikos viešųjų pirkimų įstatymu ir Viešųjų pirkimų taisyklėmis (patvirtintomis IPD prie KAM direktoriaus 2015 m. vasario 12 d. įsakymu Nr. V-17), sudarė šią Statybos rangos viešojo pirkimo-pardavimo sutartį, toliau vadinamą „Sutartimi“, ir susitarė dėl toliau išvardintų sąlygų:

1. Sutarties objektas

1.1. **Rangovas** įsipareigoja savo jégomis, medžiagomis, rizika ir atsakomybe pagal teisės aktuose, Sutartyje ir jos prieduose nustatytus reikalavimus atliliki Lietuvos kariuomenės Lietuvos didžiojo kunigaikščio Algirdo mechanizuotojo pėstininkų bataliono garažų Nr. 25, 26 ir 27 Karaliaus Mindaugo g. 11, Rukloje, Jonavos r., papildomus kapitalinio remonto darbus (fasado skardinimas) (Sutarties 6 ir 7 priedai) (toliau – darbai), o **Užsakovas** įsipareigoja priimti tinkamai atliktus darbus bei už juos sumokėti **Rangovui** Sutartyje ir jos prieduose nustatyta tvarka ir sąlygomis.

1.2. **Rangovo** atliekami darbai ir su darbų atlikimu susijusios teikiamos paslaugos detalizuojami kituose Sutarties punktuose ir Sutarties prieduose.

1.3. Šios Sutarties 1.1 papunktyje nurodyti papildomi statybos darbai reikalingi užtikrinti 2016 m. liepos 25 d. statybos rangos viešojo pirkimo – pardavimo sutarties Nr. 16S – 26, sudarytos tarp Užsakovo ir UAB “Inti” „Dėl Lietuvos kariuomenės Lietuvos Didžiojo kunigaikščio Algirdo mechanizuotojo pėstininkų bataliono garažų Nr. 25, 26 ir 27 Karaliaus Mindaugo g. 11, Rukloje, Jonavos r., kapitalinio remonto statybos darbų“, įvykdymą.

2. Sutarties kaina/kainodaros taisyklės

2.1. **Sutarties kaina** - 96.947,27 Eur (devyniasdešimt šeši tūkstančiai devyni šimtai keturiasdešimt septyni eurai, 27 ct). I Sutarties kainą yra įskaičiuotos visos **Rangovo** išlaidos ir mokesčiai, susiję su sutartinių įsipareigojimų vykdymu, tame tarpe ir pridėtinės vertės mokesčiai (toliau – PVM), kuris sudaro 16.825,56 Eur (šešiolika tūkstančių aštuoni šimtai dvidešimt penki eurai, 56 ct).

2.2. Sutarties kaina detalizuota šios Sutarties 1 priede **Rangovo** konkurso pasiūlyme „Dėl Lietuvos kariuomenės Lietuvos didžiojo kunigaikščio Algirdo mechanizuotojo pėstininkų bataliono garažų Nr. 25, 26 ir 27 Karaliaus Mindaugo g. 11, Rukloje, Jonavos r., papildomų statybos darbų (fasado skardinimas)“ ir sąmata.

3. Mokėjimo sąlygos

Mokėjimai pagal šią Sutartį bus vykdomi Sutarties bendrosios dalies 4 punkte numatytomis sąlygomis ir tvarka pagal **Rangovo** pateiktas PVM sąskaitas – faktūras, Šalims pasirašius atliktų darbų aktus pagal nustatytą F-2 formą (Sutarties 3 priedas) ir pažymą apie atliktų darbų ir išlaidų vertę pagal nustatytą F-3 formą (Sutarties 4 priedas).

4. Sutarties galiojimas

4.1. Sutarties bendrosios dalies 16.1 papunkčio sąlygos išdėstomos taip: 16.1. Sutartis laikoma sudaryta ir įsigalioja įgaliojimems Šalių atstovams ją pasirašius ir **Rangovui** pateikus **Užsakovui** Sutarties įvykdymo užtikrinimo banko garantiją ar draudimo bendrovės laidavimo raštą, užtikrinantį Sutarties bendrosios dalies 19.3 papunktyje nurodytos sumos sumokėjimą. Kartu su draudimo bendrovės laidavimo raštu, **Rangovas** privalo pateikti draudimo bendrovės raštišką

patvirtinimą, kad teikiamas laidavimo raštas yra galiojantis.

4.2. Sutartis galioja iki visiško Šalių sutartinių įsipareigojimų įvykdymo.

5. Darbų ir paslaugų vykdymo vieta, terminai ir sąlygos

5.1. Sutarties bendrosios dalies 8.5 papunktyje nurodytas galutinis atlirkė darbų aktais turi būti pateikiamas (rengiamas) ir bus pasirašomas kartu su galutiniu atlirkė darbų aktu, pasirašomu pagal Sutarties specialiosios dalies 1.3 papunktyje nurodytą statybos rangos viešojo pirkimo – pardavimo sutartį, tačiau ne vėliau kaip po 2 (dviejų) mėnesių nuo visų pagal šią Sutartį darbų užbaigimo dienos.

5.2. **Rangovas** įsipareigoja visus Sutartyje ir jos prieduose numatytais darbus atlirkti per 4 (keturis) mėnesius nuo Sutarties įsigaliojimo dienos.

5.3. I Sutarties specialiosios dalies 5.2 papunktyje nustatytus terminus neįskaitomas galimas Sutarties vykdymo sustabdymo, pagal Sutarties bendrosios dalies 18 punktą, laikas, išskyrus minėtame punkte numatytais išimtis. Darbai dėl nepalankių meteorologinių sąlygų rudenį, žiemą ar pavasarį nebus nukeliami ir sutartiniai terminai dėl šios priežasties nebus pratesiami.

5.4. Darbai atliekami atsižvelgiant į konkretiems kalendoriniams metams Sutarties vykdymui numatyta finansavimą.

5.5. Darbų vykdymo vieta: Karaliaus Mindaugo g. 11, Rukla, Jonavos r.

5.6. Papildomai Sutarties vykdymas (darbų vykdymas) stabdomas kai baigiasi konkretiems kalendoriniams metams Sutarties vykdymui numatytais finansavimas iki bus skirtas naujas (papildomas) finansavimas Sutarties vykdymui.

5.7. Sutarties bendrosios dalies 14.2 papunktyje numatyti garantiniai terminai pradedami skaičiuoti nuo visų darbų, **Rangovo** atlirkė pagal šią Sutartį ir Sutarties specialiosios dalies 1.3 papunktyje nurodytą statybos rangos viešojo pirkimo – pardavimo sutartį, perdavimo statytojui (užsakovui) dienos.

5.8. Sutarties bendrosios dalies 10.2.1 papunktyje nurodytas Rangovo garantinių įsipareigojimų užtikrinimo laidavimo raštas privalo būti pateiktas **Užsakovui** kartu su galutiniu atlirkė darbų aktu, kuris pateikiamas Sutarties specialiosios dalies 5.1 papunktyje nustatyta tvarka.

6. Projektavimo paslaugų teikimo sąlygos

Netaikoma.

7. Papildomi darbai

Taikomos sąlygos, numatytos Sutarties bendrosios dalies 3.10 papunktyje.

8. Kitos šalių teisės ir pareigos

8.1. **Rangovas** įsipareigoja ne vėliau kaip per 5 (penkias) dienas nuo Sutarties įsigaliojimo dienos informuoti **Užsakovą** apie paskirtą statybos vadovą.

8.2. **Užsakovas** įsipareigoja per 5 (penkias) dienas nuo Sutarties įsigaliojimo dienos informuoti **Rangovą** apie paskirtą statinio statybos techninės priežiūros vadovą;

8.3. **Rangovas** įsipareigoja sudaryti sąlygas statinio naudotojo paskirtam statinio statybos techninės priežiūros vadovo padėjėjui susipažinti su visais įrašais statybos Darbų žurnale bei medžiagų kokybės deklaracijomis, kad galima būtų tinkamai patikrinti atliekamų darbų kokybę ir apimtis.

8.4. **Rangovas** įsipareigoja nedelsiant, bet ne vėliau kaip per 2 (dvi) darbo dienas raštu informuoti **Užsakovą** apie baigtus darbus ir per 10 (dešimt) dienų nuo visų darbų (pagal šią Sutartį ir Sutarties specialiosios dalies 1.3 papunktyje nurodytą statybos rangos viešojo pirkimo – pardavimo sutartį) užbaigimo dienos pagal bylą (dokumentą) perdavimo priėmimo akta perduoti statinio statybos techniniam prižiūrėtojui, dokumentus, susijusius su statinio statyba: Darbų žurnalą su paslėptu darbų aktais, statinio inžinerinių sistemų bei inžinerinių tinklų išbandymų aktus (jei tokius būtų) (parengtus lietuvių kalba) įrenginių garantijos pasus, instrukcijas, aprašymus ir panaudotų gaminių bei medžiagų atitinkties sertifikatus arba atitinkties deklaracijas, o pagamintų ne Lietuvos Respublikos teritorijoje gaminių bei medžiagų – gaminančios šalies sertifikatus ir atitinkties deklaracijas (Statybos techninis reglamentas STR_1.01.04:2015 „Statybos produktų, neturinčių darniųjų techninių specifikacijų, eksploratacinių savybių pastovumo vertinimas, tikrinimas ir deklaravimas. Bandymų laboratorijų ir

sertifikavimo įstaigų paskyrimas. Nacionaliniai techniniai įvertinimai ir techninio vertinimo įstaigų paskyrimas ir paskelbimas“, patvirtintas aplinkos ministro 2015-12-10 įsakymu Nr. D1-901 reikalavimus, kurių būtina laikytis eksploatuojant statinį (eksploatacijos instrukciją) bei kitus dokumentus, išvardytus STR 1.05.01:2017 „Statybų leidžiantys dokumentai. Statybos užbaigimas. Statybos sustabdymas. Savavališkos statybos padarinių šalinimas. Statybos pagal neteisėtai išduotą statybų leidžiantį dokumentą padarinių šalinimas“, ir privalomos formos statinio garantinį raštą, kuris turi atitikti šios Sutarties 5 priedo „Garantinis raštas“ formą ir darbuotojų, apmokytu dirbtu su statinio įrenginiais, pasirašytą pažymą.

8.5. Užsakovas projektinę dokumentaciją, pagal kurią atliekami darbai, pateikia **Rangovui** prieš darbų pradžią ir/arba darbų vykdymo metu (kai pavyzdžiu darbo projektas yra rengiamas dalimis statybos metu ir/ arba keičiami projekto sprendiniai). **Rangovui** perduota projektinė dokumentacija tampa neatskiriamą Sutarties dalimi.

8.6. Sutarties bendrosios dalies 9.2 papunktyje nustatytu atveju, nepriklausomas ekspertas skiriamas bendru Šalių sutarimu.

9. Sutarties įvykdymo užtikrinimas

9.1. Rangovas įsipareigoja ne vėliau kaip per 7 (septynias) darbo dienas po Sutarties pasirašymo pateikti **Užsakovui** galiojančią Sutarties bendrosios dalies 16.1 papunktyje numatyta banko garantiją arba draudimo bendrovės laidavimo raštą, kurio galiojimo terminas būtų 2 (dviem) mėnesiais ilgesnis nei Sutarties specialiosios dalies 5.2 papunktyje nurodytas terminas ne mažesnei kaip 8 012,17 Eur (aštuonių tūkstančių dylikos eurų 17 centų) sumai (10 (dešimt) % nuo Sutarties kainos be PVM).

9.2. Rangovas, ne vėliau kaip iki banko garantijos arba draudimo bendrovės laidavimo rašto galiojimo pabaigos savo sąskaita privalo pratęsti ar pateikti naują banko garantiją arba draudimo bendrovės laidavimo raštą, jeigu jo galiojimas pasibaigtų anksčiau negu bus užbaigtai Sutartyje nurodyti darbai arba iš konkrečių aplinkybių galima bus numanyti, kad darbai nebus užbaigtai galiojant banko garantijai arba draudimo bendrovės laidavimo raštui.

9.3. Sutarties įvykdymo užtikrinimas grąžinamas **Rangovui** (jei jis to pageidauja) per 2 (dvi) savaites nuo jo galiojimo pabaigos.

10. Privalomas draudimas

Sutarties bendrosios dalies 10.1 papunkčio sąlygos išdėstomos taip: 10.1. **Rangovas** privalo būti apdraudės atsakomybę privalomuoju draudimu pagal statybos teisinius santykius reglamentuojančių Lietuvos Respublikos teisės aktų reikalavimus, ir iki darbų pradžios pateikti **Užsakovui** tai patvirtinančius dokumentus.

11. Šalių atsakomybė

11.1. **Rangovas** įsipareigoja, vėluodamas Sutarties specialiosios dalies 9.2 papunktyje nustatytu terminu pateikti banko garantiją arba draudimo bendrovės laidavimo raštą, už kiekvieną pavėluotą dieną mokėti **Užsakovui** 0,1 procento nuo Sutarties kainos be PVM dydžio Šalių iš anksto sutartus minimalius nuostolius.

11.2. Kitos atsakomybės sąlygos numatytos Sutarties bendrosios dalies 11 punkte.

12. Subrangovai

Subrangovai nebus pasitelkiami.

13.1. **Statinio naudotojas** – Lietuvos kariuomenė.

13.2. Statinio statybos techninę priežiūrą vykdo Infrastruktūros plėtros departamento prie KAM paskirtas statinio statybos techninės priežiūros vadovas.

13.3. Statybos defektų, atsiradusių statinio garantiniu laikotarpiu, nustatymą dalyvaujant **Užsakovui**, organizuoja Lietuvos kariuomenės Logistikos valdybos Įgulų aptarnavimo tarnyba, biudžetinės įstaigos filialas, filialo kodas 300066843, Mindaugo g. 26, Vilnius. Kilus ginčams dėl statybos defektų, nustatytų garantiniu laikotarpiu, ir neišsprendus jų derybų būdu, jie bus nagrinėjami Lietuvos Respublikos teisės aktų nustatyta tvarka Lietuvos Respublikos teismuose pagal statinio naudotojo buveinės vietą;

13.4. Šią Sutartį sudaro Sutarties specialioji dalis, jos priedai ir Sutarties bendroji dalis.

13.5. Sutartis sudaryta lietuvių kalba dviem egzemplioriais (po vieną kiekvienai Šaliai). Abu

Sutarties tekstai yra autentiški ir turi vienodą teisinę galią.

13.6. Rangovas skiria Sutarties vykdymui kontaktinį asmenį :

13.7. Užsakovas skiria Sutarties vykdymui kontaktinį asmenį: IPD prie KAM Statybos priežiūros skyriaus vedėją Kornelija Kazlauskytę, tel. 8 5 2103787, el. p. kornelija.kazlauskyte@kam.lt

13.8. Užsakovas (arba statinio naudotojas) ir **Rangovas** pasirašo sutartį dėl išlaidų kompensavimo, kaip numatyta Sutarties bendrosios dalies 5.2.28 papunktyje.

14. Sutarties priedai

14.1. 1 priedas – **Rangovo** konkurso pasiūlymas „Dėl Lietuvos kariuomenės Lietuvos didžiojo kunigaikščio Algirdo mechanizuotojo pėstininkų bataliono garažų Nr. 25, 26 ir 27 Karaliaus Mindaugo g. 11, Rukloje, Jonavos r., papildomų statybos darbų (fasado skardinimas)“, 3 lapai;

14.2. 2 priedas – Suvestinis statybos kainos apskaičiavimas, 9 lapai;

14.3. 3 priedas – Atlirkštų darbų aktas (F-2) forma, 1 lapas;

14.4. 4 priedas – Pažyma apie atlirkštų darbų vertę ir išlaidas (F-3 forma), 1 lapas;

14.5. 5 priedas – Garantinio rašto forma, 2 lapai;

14.6. 6 priedas - Papildomų statybos darbų sąrašo techninė specifikacija, 10 lapų;

14.7. 7 priedas - Papildomų statybos darbų sąrašas, 3 lapai.

15. Užsakovo rekvizitai

Infrastruktūros plėtros departamentas prie Krašto apsaugos ministerijos
Mindaugo g. 24, LT-03215 Vilnius
kodas 188743887
telefonas 8 5 210 3744
faksas 8 5 213 8345
A. s. LT51 7044 0600 0638 4884
AB SEB bankas

15. Rangovo rekvizitai

Uždaroji akcinė bendrovė „Inti“
Draugystės g. 8H, LT-51264 Kaunas
kodas 133165398
telefonas 8 37 451 480
faksas 8 37 451 474
el. paštas: inti@inti.lt
A. s. LT30 7044 0600 0334 4021
AB SEB bankas

Užsakovo vardu

Infrastruktūros plėtros departamento
prie Krašto apsaugos ministerijos
direktorius

plk. ltn. Vidas Šilaičia

2018-06-13



Rangovo vardu

UAB „Inti“
generalinis direktorius

Eduardas Černulis

2018-06-19



STATYBOS RANGOS VIEŠOJO PIRKIMO-PARDAVIMO SUTARTIS

II. BENDROJI DALIS

Šalių pareiškimai

Šalys pareiškia ir garantuoja, kad:

- Sutartį sudarė turėdamos tikslą realizuoti jos nuostatas bei galėdamos realiai įvykdysti Sutartyje nurodytus įsipareigojimus nurodyta statybų darbų apimtimi ir terminais;
- Sutartį sudarė nepažeisdamos ir neturėdamos tikslo pažeisti Lietuvos Respublikos (toliau – LR) teisės aktų bei jų veiklą reglamentuojančiu dokumentu bei sutartinių įsipareigojimų;

Rangovas pareiškia ir garantuoja, kad:

- pilnai susipažino su visa informacija, susijusia su Sutarties dalyku bei kita jo reikalavimu **Užsakovo** pateikta dokumentacija, reikalinga Sutarties pagrindu prisiimamiems įsipareigojimams įvykdysti bei statybos darbams atlikti, ir ši dokumentacija bei joje pateikta informacija yra visiškai ir pilnai pakankama tam, kad **Rangovas** galėtų užtikrinti tinkamą ir visišką visų Sutartimi prisiimamų įsipareigojimų vykdymą ir jų kokybę;
- jis pats bei jo sutartinius įsipareigojimus vykdantys ir statybų darbus atliekantys asmenys (toliau – subrangovai) turi visas licencijas, leidimus, atestatus, kvalifikacinius pažymėjimus, taip pat visą kitą reikiama kvalifikaciją ir kompetenciją statybos darbams ir įsipareigojimams, numatytiems šioje Sutartyje vykdyti;
- jis turi visas technines, intelektualines, fizines bei bet kokias kitas galimybes ir savybes, reikalingas ir leidžiančias jam deramai vykdyti Sutarties sąlygas bei užtikrinti aukščiausią atliekamą statybos darbų kokybę;
- jis neturi jokių įsisokinimų ar įsipareigojimų jokiems tretiesiems asmenims, kurie kliudytų tinkamai vykdyti šia Sutartimi prisiimtus įsipareigojimus, ir įsipareigoja neprisiimti tokio įsipareigojimų visu šios Sutarties galiojimo laikotarpiu;
- statybos darbus atliks griežtai laikantis reikalavimų, įtvirtintų LR civiliniame kodekse, LR statybos įstatyme, statybos techniniuose reglamentuose (STR) bei kituose LR teritorijoje galiojančiuose teisės aktuose.

Šalys pareiškia ir garantuoja, kad kiekvienas aukščiau nurodytų pareiškimų Sutarties sudarymo dieną yra teisingas.

1. Sutarties aiškinimas ir vartojamos sąvokos

1.1. Sutartyje, kur reikalauja kontekstas, žodžiai pateikti vienaskaita, gali turėti ir daugiskaitos prasmę ir atvirkščiai.

1.2. Kai tam tikra reikšmė yra skirtinga tarp nurodytų skaičiais ir žodžiais, vadovaujamas žodine reikšme. Jei mokėjimo valiutos pavadinimo trumpinys neatitinka mokėjimo valiutos pilno pavadinimo žodžiais, teisingu laikomas valiutos pilnas pavadinimas žodžiais.

1.3. Sutarties trukmė ir kiti terminai yra skaičiuojami kalendorinėmis dienomis, jei Sutartyje nenurodyta kitaip.

1.4. Sutartyje vartojamos sąvokos:

1.4.1. **Sutarties dokumentai** – Sutartis, papildomi raštiški susitarimai, techninis arba darbo projektai, Sutarties priedai, išskaitant darbų atlikimo kalendorinį grafiką, darbų priemimo-perdavimo aktai ir visi kiti su šios Sutarties vykdymu susiję dokumentai.

1.4.2. **Statybos darbai** – visi darbai, atliekami statant arba griaunant statinį (žemės kasimo, mūrijimo, betonavimo, montavimo, pamatų ir stogų įrengimo, stalių, apdailos, įrenginių paleidimo ir derinimo).

1.4.3. **Darbų atlikimo kalendorinis grafikas** – dokumentas, kuriame pateiktas laikotarpis ar terminai, per kuriuos **Rangovas** turi atlikti Statybos darbus;

1.4.4. **Statybos darbų pradžia** – data, kurią statinio statybos techninis prižiūrėtojas įrašo į statybos darbų žurnalą, kai **Rangovas** po statybvietai priemimo pradeda vykdyti bet kuriuos statybos darbus.

1.4.5. **Statybos darbų baigimo data** – diena, statinio statybos techninis prižiūrėtojas statybos darbų žurnale įrašo „statybos darbai baigtii“.

1.4.6. **Sutarties įvykdymas** – pagal Sutartį bus laikomas momentas, kai bus užbaigtī visi Sutartyje numatyti darbai, bus atliktos **Užsakovo** organizuojamos statinio pripažinimo baigtu statyti procedūros, ištaisyti defektai ir pasirašyti darbų priėmimo – per davimo aktai, teisės aktų nustatyta tvarka bus surašytas statybos užbaigimo aktas ar statytojo (užsakovo) pateikta deklaracija apie statybos užbaigimą bus užregistruota, **Užsakovui** perduoti visi su statyba susiję dokumentai, kuriuos teisėtai turi saugoti **Užsakovas** ir **Rangovui** per davus statybvetę statinio naudotojui.

1.4.7. **Statinio pripažinimas baigtu statyti** – **Užsakovo** vykdomos statinio pripažinimo baigtu statyti procedūros, kurias vykdo krašto apsaugos ministro įsakymu sudaryta statinių pripažinimo baigtais statyti komisija.

1.4.8. **Statinių pripažinimo baigtais statyti komisija** – krašto apsaugos ministro įsakymu sudaryta komisija, kuri surašo Statinio pripažinimo baigtu statyti aktą ir patvirtina, kad statinys yra baigtas statyti ir teisės aktų nustatyta tvarka gali būti teikiamas prašymas išduoti statybos užbaigimo aktą arba teikiama deklaracija apie statybos užbaigimą.

1.4.9. **Papildomi darbai** – tai Sutartyje nenumatyti, tačiau tiesiogiai su Sutartyje numatytais darbais susiję ir būtini Sutarčiai įvykdyti (užbaigtii) darbai ir kurių **Rangovas** negalėjo numatyti (pvz. papildomų darbų būtinumas paaiškėjo tik atidengus konstrukcijas ir pan.) pateikdamas savo pasiūlymą (konkursui/deryboms) ir sudarydamas šią Sutartį. Būtini šiai Sutarčiai įvykdyti darbai, kurių **Rangovas** nenumatė pateikdamas savo pasiūlymą (konkursui/deryboms) ir sudarant šią sutartį, bet turėjo ir galėjo juos numatyti, nelaikomi papildomais darbais ir šiuos darbus Rangovas atlieka savo pastangų ir išteklių (piniginių, materialinių ir kitų) sąskaita. Didesni **Rangovo** pagal sutartį atliktų darbų kiekiai (apimtys), nesant Sutarties Šalių raštiško susitarimo dėl jų atlikimo, nelaikomi papildomais darbais (nepriklausomai nuo to ar jie yra būtini šiai sutarčiai įvykdyti ar ne) ir laikomi atliktais **Rangovo** pastangų ir išteklių (piniginių, materialinių ir/ar kitų) sąskaita.

1.4.10. **Statinio naudotojas** – Sutarties specialiojoje dalyje nurodyta krašto apsaugos sistemos institucija, patikėjimo teise valdanti ir naudojanti statomą (rekonstruojamą, remontuojamą) statinį.

1.4.11. **Šalių iš anksto sutarti minimalūs nuostoliai** – tai Sutarties nustatyta tvarka apskaičiuota ir neginčijama pinigų suma, kurią Sutarties šalis įsipareigoja sumokėti kitai šaliai, jeigu prievolė neįvykdyta arba netinkamai įvykdyta.

1.5. Kitos sutartyje vartojamos sąvokos atitinka Lietuvos Respublikos statybos įstatyme. Statybos reglamentuose ir kituose teisės aktuose nurodytas sąvokas.

1.6. Šalių iš anksto sutartų minimalių nuostolių skaičiavimas pradedamas nuo kitos dienos, kai suėjo sutartinių įsipareigojimų įvykdymo terminas ir baigiamas Sutarties šaliai įvykdžius įsipareigojimus (paskutinė skaičiavimo diena yra laikoma įsipareigojimų įvykdymo diena) arba nutraukus sutartį.

1.7. Jeigu Sutartyje nenustatyta kitaip, Sutarties trukmė ir kiti terminai yra skaičiuojami kalendorinėmis dienomis.

1.8. Jeigu mokėjimų terminas sutampa su ne darbo diena Lietuvos Respublikoje, tai pagal Sutartį mokėjimų terminas yra artimiausia po ne darbo dienos einanti darbo diena.

2. Sutarties objektas

2.1. **Rangovas** įsipareigoja pagal Sutartyje ir jos prieduose nustatytus reikalavimus atliliki statybos darbus (toliau – darbai) ir su jais susijusius darbus, įvardintus Sutarties specialiojoje dalyje.

2.2. **Užsakovas** įsipareigoja tinkamai atliktus ir Sutartyje ir jos prieduose nustatytus reikalavimus atitinkančius darbus priimti ir už juos sumokėti **Rangovui** sutartyje (jos prieduose) nustatyta tvarka ir sąlygomis.

3. Sutarties kaina ir kainodaros taisyklės

3.1. Sutarties kaina – Sutarties specialiojoje dalyje nurodyta pinigų suma, kurią **Užsakovas** Sutartyje nustatyta tvarka ir terminais įspareigoja sumokėti **Rangovui** už visus tinkamai atliktus darbus, numatytus Sutartyje. I Sutarties kainą taip pat bus įskaičiuota visų papildomų darbų, kurie Sutarties vykdymo metu bus įsigytu vadovaujantis Sutarties bendrosios dalies 3.10.6 papunktyje nustatyta tvarka ir sąlygomis, kaina.

3.2. Sutarties kaina nurodoma su pridėtinės vertės mokesčiu (toliau - PVM) (*jeigu taikoma*).

3.3. Atliekamų darbų apimtys konkretiems metams nurodomos Sutarties prieduose. Likusieji (neatlikti) darbai atliekami tik atsižvelgiant į konkretiems kalendoriniams metams sutarties vykdymui numatyta finansavimą ir Šalims pasirašant susitarimą/us dėl Sutarties priedo, kuriame nustatomos tais metais atliekamų darbų apimtys ir darbų įvykdymo terminas, pakeitimo. Minėto/u susitarimo/u pasirašymą, kai yra žinomas konkretiems metams sutarties vykdymui numatytas finansavimas, inicijuoja **Užsakovas**. Šalių pasirašyti susitarimai tampa neatskiriamas sutarties dalimi. (*Šis papunktis gali būti detalizuojamas Sutarties specialiojoje dalyje, o taikomas, jeigu sutarties trukmė ilgesnė nei vieneri finansiniai metai*).

3.4. I bendrą Sutarties kainą yra įskaičiuota darbų, numatyta Sutarties specialiojoje dalyje, kaina, įskaitant darbo jėgos, įrenginių, mechanizmų darbo ir medžiagų kainą, statinio/u projekto/u parengimo (kai Sutarties specialiojoje dalyje juos numatyta parengti), kadastrinių matavimų (žemės sklypų ir/ar statinių) atlikimo ir kadastrinių bylų suformavimo, visas su dokumentų, kurių reikalauja **Užsakovas**, rengimu bei pateikimu, susijusias išlaidas, aprūpinimo įrankiais, reikalingais darbams atlikti, išlaidas. I bendrą Sutarties kainą taip pat įskaičiuotos mokesčių, draudimo, garantijų, transportavimo, apsaugos ir visos kitos, su darbų atlikimu susijusios, įmanomos išlaidos.

3.5. Sutarties kaina negali būti keičiama visą Sutarties galiojimo laikotarpį, išskyrus Sutartyje numatytus atvejus.

3.6. Sutarties kaina gali būti keičiama šiais atvejais:

3.6.1. kai po sutarties pasirašymo pasikeičia PVM tarifas. Tokiu atveju kaina keičiama atsižvelgus į pasikeitusio PVM tarifo dydį, o kainos pokyčio dydis yra proporcingsas mokesčio tarifo pokyčio dydžiui. Perskaičiuojant sutarties kainą, perskaičiuojama tik tų darbų, kurie yra neatlikti ir bus atliekami tik po Šalių pasirašyto susitarimo įsigaliojimo dienos, kaina;

3.6.2. kai dėl nenumatyta, nuo Šalių nepriklausančių aplinkybių, racionaliai naudojant darbų vykdymui skirtas lėšas, Sutartyje numatyta atskirą darbą (ar jo dalį, pvz.: pasiūlyme nurodyti statybos produktai/medžiagos/įranga rinkoje nebegaminamos/nebetiekiamos ar pan.) būtina keisti kitu darbu. Tokiu atveju raštu pagrindžiamos aplinkybės, sąlygojančios būtinybę atlikti darbų pakeitimus, **Rangovas** pateikia nevykdintų darbų lokalę sąmatą, kurioje nurodo nevykdintų darbų kainas, apskaičiuotas pagal Sutartyje nurodytus atitinkamų darbų įkainius, bei siūlymą dėl keistinų darbų, t.y. vietoje nevykdintų darbų siūlomą atlikti darbų lokalę sąmatą, sudarytą pagal Sutarties bendrosios dalies 3.10.3 papunktyje nurodytus darbų kainų nustatymo būdus, ir, **Užsakovui** įvertinus **Rangovo** siūlymą, koreguojama Sutarties kaina (jei reikia) (*dėl šio papunkčio sąlygų taikymo nurodoma Sutarties specialiojoje dalyje*);

3.6.3. kai konkrečių darbų atlikimas ar statybos produktų panaudojimas (ar sumontavimas) tampa nereikalingais dėl:

3.6.3.1. papildomų darbų poreikio tampa nereikalinga atlikti Sutartyje numatytus darbus ar panaudoti (sumontuoti) statybos produktus;

3.6.3.2. projekto (techninio ir/ar darbo), pagal kurį vykdoma statyba, keitimo;

3.6.3.3. pasikeitusių teisės aktų reikalavimų tampa nereikalinga atlikti konkrečius darbus ar panaudoti (sumontuoti) statybos produktus;

3.6.3.4. kai Sutarties bendrosios dalies 6.1.5 papunktyje nurodytu atveju **Užsakovas** atsisako konkrečių paslaugų, darbų atlikimo ar statybos produktų panaudojimo (ar sumontavimo);

3.6.3.5. Sutarties specialiojoje dalyje nurodytų atvejų;

3.6.2.6. kitų svarbių priežasčių, prieš tai gavus Viešujų pirkimų tarnybos sutikimą.

3.6.4. Pirmus metus po Sutarties įsigaliojimo Sutarties kaina dėl bendro kainų lygio kitimo neperskaičiuojama. Praėjus 12 (dvylilikai) mėnesių po Sutarties įsigaliojimo, sekančio kalendorinio mėnesio pirmają dieną likusių darbų kaina perskaičiuojama pagal paskutinį Statistikos departamento prie Lietuvos Respublikos Vyriausybės paskelbtą statybos sąnaudų kainų indeksą pokytį už 12 (dvylika) kalendorinių mėnesių, tačiau kaina neperskaičiuojama tuo atveju, jeigu pokyčio procentinė išraiška neviršija 7 (septyni) procentų. Kaina perskaičiuojama kas 12 (dvylika) kalendorinių mėnesių Sutarties galiojimo metu. Likę darbai suprantami kaip faktiškai likę neatlikti darbai. Tiekielas praranda teisę reikalauti perskaičiuoti tą darbą, kuriuos jis dėl savo kaltės vėlavo atliliki Sutartyje numatytais terminais, kainą. Kaina perskaičiuojama pagal tai, kiek bus pakitęs paskutinis einamujų metų paskelbtas statybos sąnaudų kainų indeksas lyginant su prieš tai buvusių metų atitinkamo mėnesio kainų indeksu.

3.7. Sutarties 3.6.3 papunktyje numatytais atvejais Sutarties kaina proporcingai mažinama atsisakyti darbų ir statybos produktų kainos dydžiu.

3.8. Dėl Sutarties bendrosios dalies 3.6 papunktyje išvardytų priežasčių pasikeitusi Sutarties kaina yra perskaičiuojama ir įforminama raštu Šalims pasirašius susitarimą ir pridėjus prie jo Šalių pasirašytus atliktų darbų aktus, pažymas apie darbų ir išlaidų vertę ir kitus reikalingus dokumentus pagrindžiančius sutarties kainos pasikeitimą. Šalių pasirašyti susitarimai tampa neatskiriama Sutarties dalimi.

3.9. Užsienio valiutų kursų svyravimo, teisės aktų pasikeitimo, statybos produktų, įrenginių ir medžiagų pabrangimo, Sutarties sustabdymo ir nepalankių meteorologinių sąlygų rizikos tenka **Rangovui** (*jei Sutarties Specialijoje dalyje nenurodyta kitaip*). **Rangovas** patvirtina, kad visas rizikas yra įvertinęs, pateikdamas savo pasiūlymą (konkursui/deryboms).

3.10. **Papildomi darbai** (*šiame papunktyje nurodytos sąlygos taikomos jeigu Sutarties specialijoje dalyje nėra nurodyta, kad papildomų darbų atsiradimo rizika tenka Rangovui*):

3.10.1. Jeigu, siekiant laiku ir tinkamai įvykdyti Sutartį, reikia atligli papildomus darbus, kurių **Rangovas** nenumatė pateikdamas savo pasiūlymą (konkursui/deryboms) ir sudarant šią Sutartį, bet turėjo ir galėjo juos numatyti, ir jie yra būtini šiai Sutarčiai tinkamai įvykdyti, šiuos darbus **Rangovas** atlieka savo pastangų ir ištaklių (piniginių, materialinių ir/ar kitų) sąskaita;

3.10.2. Už darbus, kuriuos **Rangovas** atlieka savarankiškai, be **Užsakovo** leidimo, nukrypdamas nuo Sutarties, neatlyginama. **Užsakovui** pareikalavus, **Rangovas** privalo, per **Užsakovo** nurodytą terminą pašalinti be **Užsakovo** leidimo atliktus darbus;

3.10.3. Sutarties vykdymo metu atsiradus būtinybei atligli papildomus darbus, kurių **Rangovas** negalėjo numatyti, Šalims susitarus dėl tokių darbų atlikimo, tokių darbų kaina apskaičiuojama tokiais būdais:

3.10.3.1. kai atsiradę papildomi darbai gali būti aprašyti ir įkainoti konkurso pasiūlymo sąmatoje pateiktais įkainiais, papildomų darbų kaina apskaičiuojama pasinaudojant sąmatoje nurodytais darbų įkainiais;

3.10.3.2. kai papildomų darbų kaina negali būti apskaičiuota Sutarties 3.10.3.1 papunktyje nurodytu būdu, nustatant papildomų darbų kainą, turi būti svarstoma galimybė (jei įmanoma) išskaičiuoti kainos dalį iš Sutartyje numatyto įkainio (*pavyzdžiui, tinkavimo įkainių išskaičiuojant iš sutartyje numatyto „Tinkavimas, glaistymas, dažymas“ darbo įkainio*) arba jei įmanoma, panaudojant Sutartyje numatyto įkainio sudėties dalis (*pavyzdžiui, sutartyje numytas darbas „Lietaus nuotekų PVC vamzdynas su fasoninėmis dalimis DN110, slėgio klasė PN6 įrengimas (toliau – darbas X), kurio įkainis - 50 EUR už m. Vykdant sutartį nustatoma, kad būtina atligli papildomą darbą – įrengti „Lietaus nuotekų PVC vamzdyną DN110 slėgio klasė PN10“ (toliau – darbas Y)*). Šiuo atveju sutartyje numytas įkainis išskaidomas nustatant vamzdžio statybos produkto kainą, kuri, pavyzdžiui, yra lygi 15 EUR /m. Vadovaujantis rekomendacijose nurodytomis arba vidutinėmis rinkos kainomis, nustatomas PVC vamzdžio kainos didinimo koeficientas apskaičiuojant kainų santykį, kai,

pavyzdžiui, rekomendacijoje nurodyta Darbo X statybos produkto kaina - 18 EUR /m, o darbo Y – 29 EUR /m (29 EUR /m / 18 EUR /m). Tokiu atveju nustatant papildomo darbo įkainį, vamzdžio kaina – 15 EUR /m didinama koeficientu 1,61 (1,61*15 EUR /m) ir apskaičiuojama reikiamo statybos produkto vamzdžio kaina - 24,15 EUR /m. Suskaičiuojamas naujas papildomo darbo įkainis, atsižvelgiant į apskaičiuotą reikiamo statybos produkto vamzdžio kainą – 59,15 EUR /m ((50-15)+24,15 EUR /m). Taikant ši papildomų darbų įkainio nustatymo metodą remiamasi Sutartyje numatytais įkainiais arba įkainių išskaidymu;

3.10.3.3. kai papildomų darbų kaina negali būti apskaičiuota Sutarties 3.10.3.1 papunktyje ir/ar 3.10.3.2 papunktyje /uose nurodytais būdais, papildomų darbų kaina nustatoma tokiu būdu: konkretaus papildomo darbo įkainis apskaičiuojamas įvertinus pagrįstas tiesiogines (darbo užmokesčio ir su juo susijusių mokesčius, statybos produktą ir įrengimų, mechanizmų sąnaudos) bei netiesiogines (pridėtinį išlaidų ir pelno) išlaidas, kurios negali būti didesnės už bendrą vidutinę rinkos kainą pagal UAB „Sistela“ normatyvų duomenis (įvertinus visas išlaidas – tiesiogines ir netiesiogines), tačiau statybos produktą ir įrengimų kaina ne didesnė nei **Rangovo** patiriamos išlaidos joms įsigytų, o pridėtinį išlaidų ir pelno dydis ne didesni nei 5% tiesioginių išlaidų;

3.10.3.4. Sutarties specialiojoje dalyje gali būti nurodyti ir kitū papildomų darbų kainos (įkainių) apskaičiavimo būdai.

3.10.4. Apie papildomų darbų atlikimo poreikį šalys viena kitą privalo informuoti ne vėliau kaip per 5 darbo dienas nuo tokio poreikio atsiradimo dienos;

3.10.5. Jeigu atlikti papildomus darbus siūlo **Rangovas**, papildomų darbų būtinumą **Rangovas** visais atvejais turi būtų pagrįsti dokumentais, kurie turi būti pateikti vertinimui **Užsakovui**;

3.10.6. Kai apskaičiavus papildomų darbų kainą **Užsakovas** nustato, kad Sutarties kaina su papildomais darbais neviršys statinio statybos skaičiuojamosios kainos, nustatytos vadovaujantis STR 1.05.06:2010 „Statinio projektavimas“, tai tokiu atveju papildomi darbai įsigyjami šalims raštu sudarius papildomą susitarimą, kuriame šalys susitaria dėl visų su papildomų darbų vykdymu susijusių sąlygų.

3.10.7. Kai apskaičiavus papildomų darbų kainą **Užsakovas** nustato, kad Sutarties kaina su papildomais darbais viršys statinio statybos skaičiuojamają kainą, papildomiems darbams įsigytį **Užsakovas** turi vykdyti atskirą pirkimą Lietuvos Respublikos viešujų pirkimų įstatymo nuostatomis. Jei papildomi darbai bus įsigyjami iš **Rangovo** vadovaujantis Lietuvos Respublikos viešujų pirkimų įstatymo nuostatomis, papildomi darbai įsigyjami ir jų kaina apskaičiuojama ne didesniais įkainiais nei buvo numatyti šioje Sutartyje, išskyrus tuos atvejus, kai pasikeitė rinkos kainos;

3.11. Dėl papildomų darbų vykdymo poreikio gali būti atsisakyta atlikti Sutartyje numatytais darbus ir/ar sumontuoti statybos produktus.

3.12. Jei **Rangovas** atlieka darbų, nurodytų Sutartyje, daugiau nei buvo numatyta, laikoma, kad tie darbų kiekiai buvo įskaičiuoti į mokėtiną pagal sutartį kainą, t. y. nepriklausomai nuo atliktų darbų apimties, Sutarties kaina negali būti keičiama. Didesni **Rangovo** pagal Sutartį atliktų darbų kiekiai (apimtys), nesant sutarties Šalių raštiško susitarimo dėl jų atlikimo, nelaikomi (nepripažistami) papildomais darbais (nepriklausomai nuo to ar šie darbai yra būtini šiai Sutarčiai įvykdyti ar ne) ir šalys sutaria kad tokie darbai laikomi atliktais Rangovo pastangu ir ištaklių (piniginių, materialinių ir/ar kitų) sąskaita, o **Užsakovas** už šiuos darbus Rangovui nemoka.

4. Mokėjimo sąlygos

4.1. Mokėjimai už atliktus darbus vykdomi pagal **Rangovo** pateiktas PVM sąskaitas – faktūras, Šalims pasirašius atliktų darbų aktus ir pažymą apie atliktų darbų ir išlaidų vertę ir tik esant galiojančiam **Rangovo** pateiktam sutarties įvykdymo užtikrinimui.

4.2. **Užsakovas** už atliktus darbus (darbų etapus) sumoka per 30 (trisdešimt) dienų nuo PVM sąskaitos – faktūros gavimo dienos, išskyrus Sutarties bendrosios dalies 4.3. papunktyje numatyta atvejį.

4.3. **Užsakovo** sprendimu **Rangovui** avansu gali būti sumokama iki 10 (dešimt) proc. Sutarties kainos be PVM, jeigu **Užsakovas** turi tam numatyta lėšą, o **Rangovui** yra būtina įsigyt medžiagas arba įrangą konkretiems darbams atlikti. Tokiu atveju **Rangovas** ne vėliau kaip per 5 (penkias) dienas nuo **Užsakovo** pranešimo turi pateikti **Užsakovui** banko garantiją arba draudimo bendrovės laidavimo raštą visai avансo sumai bei draudimo bendrovės raštišką patvirtinimą, kad teikiamas laidavimo raštasis yra galiojantis. **Užsakovas** sumoka **Rangovui** avansą per 30 (trisdešimt) dienų nuo avansinio mokėjimo sąskaitos gavimo dienos, **Rangovui** pateikus banko garantiją arba draudimo bendrovės laidavimo raštą visai avanso sumai. **Užsakovo** avansu sumokēta suma **Rangovui** užskaitoma kaip išankstinis apmokėjimas už atliktus darbus. Tolesni mokėjimai atskaičius avansą vykdomi vadovaujantis **Užsakovo** priimtais atlirkų darbų aktais ir pagal pateiktas PVM sąskaitas – faktūras.

4.4. Sutarties 4.3 papunktyje nurodytuose banko garantijoje ar draudimo bendrovės laidavimo rašte, kuri/is pateikiamas **Užsakovui**:

4.4.1. privalo būti įrašyta, kad garantas/laiduotojas neatšaukiamai ir besalygiškai įsipareigoja per 14 (keturiolika) dienų nuo raštiško pranešimo, patvirtinančio Sutarties nutraukimą dėl bent vieno iš Sutarties bendrosios dalies 19.1.3.1 – 19.1.3.10 papunkčiuose išvardintų pagrindų arba kad **Rangovas** ne pagal paskirtį naudoja (panaudojo) avansu sumokētą sumą, iš **Užsakovo** gavimo, sumokēti **Užsakovui** sumą, neviršijant laidavimo/garantijos sumos, pinigus pervedant į **Užsakovo** sąskaitą.

4.4.2. Negali būti nurodyta, kad garantas ar laiduotojas atsako tik už tiesioginių nuostolių atlyginimą (Toks/ia laidavimo raštą ar garantija nebus priimami).

4.4.3. Negali būti įrašytos nuostatos ar sąlygos, kurios įpareigotų **Užsakovą** įrodyti garantiją ar laidavimo raštą išdavusiai įmonei, kad su **Rangovu** Sutartis nutraukta teisėtai arba kitaip leistų garantiją ar laidavimo raštą išdavusiai įmonei nemokėti (arba vilkinti mokėjimą) garantija ar laidavimu užtikrinamas (laiduojamos) sumos.

4.4.4. banko garantija arba draudimo bendrovės laidavimo raštasis turi galiouti 2 (dviejais) mėnesiais ilgiau nei Sutartyje ar jos prieduose nustatytas visų darbų atlirkimo terminas.

4.5. Avansinio apmokėjimo banko garantija arba draudimo bendrovės laidavimo raštasis, neatitinkantys Sutarties bendrosios dalies 4.4 papunktyje nustatyta reikalavimą ir **Rangovui** nepateikus patvirtinimo iš draudimo bendrovės, kad laidavimo raštasis yra galiojantis, nebus priimami. Tokiu atveju bus laikoma, kad **Rangovas** avansinio apmokėjimo banko garantijos arba draudimo bendrovės laidavimo rašto nepateikė **Užsakovui** ir bus taikomas Sutarties 4.6 papunktis.

4.6. **Rangovui** nepateikus avansinio apmokėjimo banko garantijos arba draudimo bendrovės laidavimo rašto Sutarties 4.4 papunktyje nustatytomis sąlygomis, **Rangovas** įsipareigoja visus Sutartyje numatytais sutartinius įsipareigojimus įvykdinti Sutartyje ir jos prieduose nustatyta tvarka ir terminais be avansinio mokėjimo. Tokiu atveju **Užsakovas** už atliktus darbus su **Rangovu** atsiskaito Sutarties bendrosios dalies 4.1 ir 4.2 papunkčiuose nustatyta tvarka.

4.7. **Užsakovas** paskutinį mokėjimą, kurį sudaro ne mažesnė kaip 10 (dešimt) procentų nuo Sutarties kainos be PVM suma (*jeigu Sutarties specialiojoje dalyje nenurodyta didesnė suma*), **Rangovui** už atliktus darbus atlieka tik tada kai **Rangovas** pateikia **Užsakovui** garantinių įsipareigojimų įvykdymo užtikrinimo draudimo bendrovės išduotą laidavimo raštą (Sutarties bendrosios dalies 10.2 papunktis) ir kai teisės aktų nustatyta tvarka statyba laikoma užbaigta (surašomas statybos užbaigimo aktais, pateikiama deklaracija apie statybos užbaigimą ir kt.) (*sąlyga taikoma, jeigu nurodyta Sutarties specialiojoje dalyje*).

4.8. Papildomos mokėjimo sąlygos gali būti nurodomos Sutarties specialiojoje dalyje.

4.9. **Užsakovui** vėluojant atsiskaityti už atliktus darbus, taikomos Lietuvos Respublikos mokėjimų, atliekamų pagal komercines sutartis, vėlavimo prevencijos įstatymo nuostatos.

5. Rangovo teisės ir pareigos

5.1. **Rangovas** turi teisę:

- 5.1.1. įrengti statybvetėje visus laikinus statinius, kurie reikalingi darbams atlikti ir medžiagoms saugoti;
- 5.1.2. laikydamasis saugos bei visų kitų norminių, taip pat **Užsakovo** vidaus teisės aktų reikalavimų, patekti į statybvetę, iškrauti, priimti ir sandeliuoti darbams reikalingas statybinės medžiagas, gaminius, įrengimus, komplektuojamąsių detales ir statybos techniką;
- 5.1.3. užbaigt darbus anksčiau sutarto termino tik gavęs raštišką **Užsakovo** sutikimą.

5.2. **Rangovas** įsipareigoja:

- 5.2.1. prieš pradēdamas vykdyti darbus, gauti visus reikiamus leidimus, licencijas ir suderinimus;
- 5.2.2. Sutartyje ir jos prieduose nustatyti laiku ar terminais pradēti, kokybiškai atlikti, užbaigt ir Sutartyje nustatyta tvarka perduoti **Užsakovui** visus Sutartyje nurodytus darbus ir savo sąskaita ištaisyti defektus, nustatytus iki darbų perdavimo ir/ar per statinio garantinį laikotarpi;
- 5.2.3. iš anksto raštu pateikti **Užsakovui** statybvetėje dirbsiančių **Rangovo** ir subrangovų darbuotojų sąrašus.
- 5.2.4. konkurso pasiūlyme nurodytų subrangovų pakeitimas galimas tik iš anksto raštu suderinus su **Užsakovu** ir tik tada jeigu naujas subrangovas atitinka ne žemesnius kvalifikacinius reikalavimus, kaip ir prieš tai buvęs subrangovas. Subrangovo pakeitimas kitu subrangovu įforminamas rašytiniu Sutarties pakeitimui;
- 5.2.5. darbų atlikimui, esant reikalui, savo sąskaita ir jégomis gauti leidimus arba sutikimus atlikti darbus apsauginėse zonose (elektros tinklų, ryšių linijų, magistralinių vamzdynų), nutiestų požeminių komunikacijų vietose, ir kt. iš trečiųjų asmenų;
- 5.2.6. atlikdamas darbus, juos organizuoti taip, kad netrikdytų įprasto **Užsakovo** (statinio naudotojo/y) darbo;
- 5.2.7. darbus atlikti pagal Sutarties specialiojoje dalyje nurodytą projektinę dokumentaciją ir Lietuvos Respublikos (toliau – LR) teisės aktuose nustatytus reikalavimus;
- 5.2.8. nedelsiant, bet ne vėliau kaip per 3 (tris) darbo dienas, raštu informuoti **Užsakovą** apie pastebétas klaidas, netikslumus projektinėje dokumentacijoje;
- 5.2.9. savalaikiai, savo sąskaita, užsisakyti ir atsivežti visas medžiagas, mechanizmus, kranus ar kitą techniką, reikalingus darbams pagal Sutartį atlikti;
- 5.2.10. nedelsiant raštu informuoti **Užsakovą** apie visus vykdant Sutartį patiriamus sunkumus, darbų atlikimo uždelsimą (numanomą trukmę ir priežastis), jeigu dėl šių dalykų **Rangovas** nespės iki galutinio darbų atlikimo termino įvykdyti savo Sutartinių prievolių;
- 5.2.11. darbų vykdymui naudoti medžiagas, priemones ir įrengimus, atitinkančius projektinėje dokumentacijoje ir teisės aktuose jiems nustatytus reikalavimus;
- 5.2.12. laiku ir tinkamai informuoti **Užsakovą** apie atliktų darbų etapus bei apie atliktų darbų priėmimo-perdavimo datą bei laiku pateikti **Užsakovui** atliktų darbų perdavimo-priėmimo aktus bei darbų atlikimo dokumentaciją;
- 5.2.13. **Užsakovui** nurodžius, atidengti konstrukcijas, atlikti konstrukcijų ir kitus bandymus. Jei po to paaiškėja, kad darbai neatitinka galiojančių statybos normų reikalavimų ir/ar projektinės dokumentacijos, visas su tuo susijusias išlaidas (tarp jų ir išlaidas, susijusias su atitinkamų defektų šalinimu) apmoka **Rangovas**;
- 5.2.14. savo sąskaita ištaisyti (pašalinti) darbų trūkumus, kurie dėl **Rangovo** kaltės yra netinkamai įvykdyti ir neatitinkantys Sutarties (įskaitant Sutarties priedus) sąlygų;
- 5.2.15. naudoti statybvetę tik pagal paskirtį, garantuoti teisę bei saugą darbą, priešgaisrinę ir aplinkos apsaugą bei darbo higieną statybos teritorijoje, savo darbo zonoje, taip pat gretimos aplinkos apsaugą ir greta statybos teritorijos gyvenančių, dirbančių, poilsiaujančių ir judančių žmonių apsaugą nuo atliekamų darbų sukeliamų pavojų. **Rangovas** užtikrina, kad jo pasamdyti darbuotojai ir/arba tretieji asmenys, už kuriuos atsakingas **Rangovas**, darbų

atlikimo metu nebūtų apsviaigė nuo alkoholio, narkotinių, toksinių ir (arba) psichotropinių medžiagų. Vadovaudamas LR teisės aktų reikalavimais, **Rangovas** privalo nurodytais atvejais aptverti statybvetę, kad į ją negalėtų patekti pašaliniai asmenys;

5.2.16. užtikrinti, kad Sutarties sudarymo momentu ir visą jos galiojimo laikotarpį darbus atliekantys asmenys, turėtų reikiama kvalifikaciją ir patirtį, reikalingas norint įvykditi Sutartį;

5.2.17. **Rangovas** atsako už statybvetes, įrengimų, medžiagų apsaugą, taip pat už asmenų ir jų nuosavybės apsaugą tiek darbo vietoje, tiek greta jos ir privalo imtis visų įmanomų ir racionalių priemonių, apsisaugant nuo atliekamiems darbams padarytinų nuostolių, žalos, nepriklausomai nuo jų atsiradimo priežascių, taip pat apsaugant **Užsakovo** darbuotojus bei kitus trečiuosius asmenis ir jų turtą nuo pavojaus ar žalos, kuri gali kilti dėl netinkamo šių materialinių vertybų saugojimo;

5.2.18. vykdyti visus teisėtus ir neprieštaraujančius Sutarties nuostatomis raštiškus **Užsakovo** nurodymus;

5.2.19. dalyvauti statinio pripažinimo baigtu statyti procedūrose ir teikti Statinio pripažinimo baigtu statyti komisijai reikiamus dokumentus;

5.2.20. užtikrinti, kad **Užsakovas** arba kitas jo raštu įgaliotas asmuo, turėtų priėjimą prie visų vykdomų darbų ir suteikti jam visas galimybes apžiūrėti atliekamus darbus, patikrinti ir išbandyti visas naudojamas medžiagas;

5.2.21. padėti ir suteikti galimybę **Užsakovui** ir kitiems *Sutarties specialiojoje dalyje* nurodytiems asmenims susipažinti su visais įrašais statybos darbų žurnale bei medžiagų kokybės deklaracijomis, kad galima būtų tinkamai patikrinti atliekamų darbų kokybę ir apimtis;

5.2.22. dalyvauti statybos užbaigimo procedūrose ir teikti visus reikiamus paaiškinimus ir normatyviniuose dokumentuose nustatyta išpildomają dokumentaciją, gaminį ir įrengimų techninius pasus, eksploatavimo instrukcijas bei kitus būtinus dokumentus, jei tokią prieikyt;

5.2.23. Užbaigus visus darbus, per 5 dienas pateikti **Užsakovui** normatyviniuose dokumentuose nustatyta išpildomają dokumentaciją, gaminį ir įrengimų techninius pasus, eksploatavimo instrukcijas, suformuotas kadastrines bylas atlikus kadastrinius matavimus (žemės sklypų ir/ar statinių) ir kitus būtinus dokumentus, taip pat apmokytį **Užsakovo** (naudotojo) personalą dirbtį su sumontuota įranga bei garantiniu laikotarpiu aptarnauti sumontuotą įranga/īrenginius.

5.2.24. baigus darbus, išsivežti visus įrankius, medžiagas, mechanizmus, detales ir inventorių, išsivežti šiukšles, susikaupusias darbų atlikimo eigoje, bei palikti darbo vietą sutvarkytą ir švarią, tinkamą tolimesniams naudojimui, naudojant pagal paskirtį;

5.2.25. per **Užsakovo** nustatyta teminą, savo lėšomis atlyginti **Užsakovui** visus nuostolius ar žalą, susidariusius dėl **Rangovo** netinkamo darbų pagal Sutartį įvykdymo arba nevykdymo;

5.2.26. jeigu darbai yra visiškai ar iš dalies finansuojami Europos Sajungos fondų, tarptautinių finansinių institucijų ar valstybės biudžeto lėšomis, **Rangovas** įsipareigoja visiškai atlyginti **Užsakovo** patirtus nuostolius, kuriuos salygojo finansavimo ar jo dalies praradimas dėl netinkamo **Rangovo** sutartinių prievolių vykdymo. Šiuo atveju neginčijami **Užsakovo** nuostoliai lygūs prarasto finansavimo dydžiui;

5.2.27. nutraukus Sutartį dėl **Rangovo** kaltės, atlyginti **Užsakovui** visus jo patirtus nuostolius, išskaitant, bet neapsiribojant kainų skirtumą, susidarantį **Užsakovui** įsigijant trūkstamus darbus iš trečiųjų asmenų;

5.2.28. kompensuoti **Užsakovui** ar statinio naudotojui komunalinių paslaugų (elektros energijos, šilumos, vandentiekio, šiukšlių išvežimo ir pan.) išlaidas, patirtas dėl **Rangovo** vykdomų darbų. Minėtoms **Užsakovo** (ar statinio naudotojo) išlaidoms kompensuoti tarp **Užsakovo** (ar statinio naudotojo) ir **Rangovo** pasirašoma sutartis (*taikoma jei nurodyta Sutarties specialiojoje dalyje*) arba kompensavimo sąlygos ir tvarka nustatomi *Sutarties specialiojoje dalyje*;

5.2.29. tinkamai vykdyti kitus įsipareigojimus, numatytais Sutartyje ir galiojančiuose teisės aktuose;

5.2.30. Jeigu konkurso metu **Rangovui** buvo sudarytos sąlygos susipažinti su statinio techniniu projektu ir dėl statinio techninio projekto (ar sudėtinių jo dalių) paaškinimo **Rangovas** nesikreipė konkurso metu, o kreipėsi jau po Sutarties pasirašymo, tokiu atveju **Rangovas** praranda teisę remtis kilusiais neaiškumais dėl statinio techninio projekto (ar sudėtinių jo dalių) norėdamas pagrįsti netinkamą darbų atlikimą, kitus Sutarties sąlygų pažeidimus ar Sutarties sąlygų keitimą;

5.2.31. prieš pradėdamas darbus ar darbų metu atlikti visus tyrimus, kurie yra reikalingi ar gali būti reikalingi, siekiant užtikrinti tinkamą ir visišką visų Sutartimi prisiimamų įsipareigojimų vykdymą ir jų kokybę.

6. Užsakovo teisės ir pareigos

6.1. Užsakovas turi teisę:

6.1.1. bet kuriuo Sutarties vykdymo momentu kontroliuoti ir prižiūrėti atliekamų darbų eiga ir kokybę, Darbų atlikimo kalendorinio grafiko laikymąsi, patikrinti medžiagų, naudojamų darbams, kokybę. Jeigu **Rangovas** nukrypsta nuo techninės užduoties (projektinės dokumentacijos), nesilaiko nustatyto statybos normų ir taisyklių arba kitų prisiimtų įsipareigojimų, **Užsakovas** turi teisę pasinaudoti Sutarties bendrosios dalies 9 skyriuje nurodytomis teisėmis;

6.1.2. pateikti **Rangovui** būtinus nurodymus šioje Sutartyje numatytiems darbams atlikti ir reikalauti jų vykdymo;

6.1.3. kvieсти nepriklausomus ekspertus atliktų darbų kokybei įvertinti, kurių išvados Šalims turėtų privalomą reikšmę;

6.1.4. išskaityti **Rangovui** priskaičiuotus Šalių iš anksto sutartus minimalius nuostolius iš **Rangovui** mokėtinų sumų;

6.1.5. atsisakyti darbų (jų dalies, įrenginių sumontavimo) vykdymo, jeigu darbų vykdymas tampa netikslingas.

6.1.6. Sutarties 3.10.6 papunktyje nurodytu atveju, pareikalauti iš **Rangovo** pateikti banko garantiją ar draudimo bendrovės laidavimo raštą, užtikrinantį papildomą darbų atlikimą ir atitinkantį Sutarties bendrosios dalies 10.2 papunktyje nustatytus reikalavimus.

6.2. Užsakovas įsipareigoja:

6.2.1. teisės aktų nustatyta tvarka organizuoti statinio statybos techninę priežiūrą ir užtikrinti, kad statinio statybos techninis prižiūrétojas būtų paskirti iki darbų vykdymo pradžios;

6.2.2. priimti pagal Sutartį tinkamai atliktus darbus;

6.2.3. sumokėti **Rangovui** Sutartyje nurodytą kainą už tinkamai atliktus ir perduotus darbus;

6.2.4. pastebėjus ir raštu užfiksavus darbų defektus (trūkumus), nedelsiant pranešti apie tai **Rangovui**.

7. Darbų eiga, įrengimai ir medžiagos

7.1. **Rangovas** pats organizuoja ir apmoka už visą darbo jėgą, paslaugas, medžiagas, įrangą, įrankius ir mechanizmus, naudojamus šioje Sutartyje numatytiems darbams atlikti. Darbai taip pat apima visų reikalingų leidimų ir licencijų gavimą **Rangovo** saskaita ir jégomis, reikalingos vykdomosios dokumentacijos įforminimą ir jos perdavimą **Užsakovui**.

7.2. **Rangovas** yra atsakingas už savo darbuotojų ar savo pasamdytų subrangovų darbuotojų atvežimą į darbų atlikimo vietą ir išvežimą iš jos, už jų apgyvendinimą, išlaikymą, darbuotojų saugą ir sveikatą.

7.3. Naudojamos statybinės medžiagos turi būti kokybiškos ir atitiki LR teisės ir normatyvių aktų reikalavimus, taikomus tokios rūšies statybos medžiagoms, turi turėti visus reikiamus sertifikatus ir/ar licencijas, atitikties deklaracijas.

7.4. Visa **Rangovo** naudojama darbams atliliki reikalingą įranga, įrengimai ir mechanizmai privalo atitinkti galiojančių LR teisės aktų reikalavimus.

8. Darbų perdavimas ir priėmimas

8.1. Darbai, jų dalis ar etapas laikomi priimtais, kai **Rangovas** darbų perdavimo-priėmimo aktu perduoda darbus, o **Užsakovas** juos priima. Darbai arba kiekviena darbų dalis ar etapas turi būti pilnai baigtai ir perduoti **Užsakovui** Sutartyje nustatyta tvarka.

8.2. I atlirką darbų perdavimo-priėmimo aktus įtraukiama visos **Rangovui** pagal Sutarties nuostatas už atlirkus darbus mokėtinės sumos.

8.3. Iki galutinio atlirką darbų akto pasirašymo **Užsakovui** nustačius statybos defektus dėl darbų, kurie jau buvo priimti pagal tarpinius atlirką darbų aktus, **Užsakovas** gali pareikšti **Rangovui** reikalavimą dėl tokį defektų pašalinimo, o **Rangovas**, gavęs tokį reikalavimą, privalo pašalinti reikalavime nurodytus statybos defektus per reikalavime nurodytą terminą.

8.4. **Rangovas**, ne vėliau kaip prieš 10 (dešimt) kalendorinių dienų, raštu praneša **Užsakovui** apie numatomą darbų užbaigimą, prašydamas organizuoti jų priėmimą.

8.5. **Užsakovas** pasirašo galutinį atlirką darbų aktą *per Sutarties specialiojoje dalyje nurodytą terminą*, kuris pradedamas skaičiuoti nuo Statinio pripažinimo baigtu statyti akto, kuriuo yra patvirtinta, kad statinys yra baigtas statyti ir teisės aktų nustatyta tvarka gali būti teikiama prašymas išduoti statybos užbaigimo aktą arba teikiama deklaracija apie statybos užbaigimą, surašymo dienos.

8.6. **Užsakovas** organizuoja statybos užbaigimo procedūras tik po statinio pripažinimo baigtu statyti procedūrų atlikimo. **Užsakovas** turi teisę priimti negincijamą atlirką darbų dalį, pateikiant motyvuotą rašytinę pretenziją dėl netinkamo darbų atlikimo arba kokybės bei atitinkimo Sutarties sąlygoms.

8.7. **Užsakovas** sprendžia ar darbai buvo atlirkti pagal šios Sutarties sąlygas ir ar atitinka **Užsakovo** reikalavimus.

8.8. Šalys susitaria, kad Sutartyje nustatyti darbų ir paslaugų atlikimo terminai yra esminė Sutarties sąlyga.

9. Darbų kokybė ir defektų šalinimo tvarka

9.1. Jeigu **Užsakovas**, iki galutinio Darbų perdavimo-priėmimo akto pasirašymo dienos, bet kuriuo metu (nepriklausomai nuo to ar darbai nustatyta tvarka yra priimti ar ne) nustato, kad atlirkti darbai turi defektų ar kokybės trūkumų, ar yra atliekami pažeidžiant šioje Sutartyje numatytas sąlygas, jis bet kuriuo metu gali raštu pareiklauti, kad **Rangovas**:

9.1.1. nedelsiant sustabdytų ir (ar) nutrauktų darbų atlikimą;

9.1.2. pašalintų darbų trūkumus per nurodytą laiko tarpat;

9.1.3. neatlygintinai pakeistų nekokybiskas medžiagas, gaminius, dirbinius, įrangą;

9.1.4. neatlygintinai pagerintų atliekamų darbų kokybę;

9.1.5. neatlygintinai ištaisytų netinkamai atlirkus darbus.

9.2. Jeigu tarp **Rangovo** ir **Užsakovo** kyla ginčas dėl darbų trūkumų, kiekviena **šalis** turi teisę reikalauti skirti ekspertizę. Nepriklausomos ekspertizės atlikimą organizuoja **Užsakovas**. Tokiu atveju Ekspertizės išlaidų kompensavimo (ekspertizės išlaidų pasidalijimo ir apmokejimo) klausimas sprendžiamas vadovaujantis Civilinio kodekso 6.662 straipsnio 5 dalies nuostatomis. **Rangovas** jam tenkančias ekspertizės išlaidas apmoka per 15 dienų nuo reikalavimo iš **Užsakovo** apmokėti ekspertizės išlaidas gavimo dienos.

9.3. Jeigu **Užsakovas** bet kuriuo metu pastebi, kad atlirkti darbai turi defektų ar kokybės trūkumų, kurie kelia pavojų žmonių sveikatai, darbo saugai ir aplinkos ar turto saugumui, **Užsakovas** turi teisę pareiklauti **Rangovo** nedelsiant, bet ne vėliau nei per 3 (tris) darbo valandas nuo atitinkamo pranešimo gavimo, sustabdyti darbų, darbų dalies ar darbų etapo vykdymą. Darbai sustabdomi iki tol, kol **Rangovas** neužtikrins žmonių sveikatos, darbo

saugos ir aplinkos ar turto saugumo. Pašalinės priežastis **Rangovas** privalo raštu kreiptis į **Užsakovą**, prašydamas leidimo pratęsti darbų vykdymą.

9.4. Jeigu per **Užsakovo** nurodytus terminus **Rangovas** nepradeda taisyti nekokybiskai atliktų darbų, **Užsakovas** gali sulaikyti mokėjimus ir (arba) ištaisyti nekokybiskai atliktus darbus savo sąskaita (pačiam arba samdant kitus asmenis).

9.5. Dėl pastebėtų darbų trūkumų ar defektų šalinimo Sutarties įvykdymo terminai nekeičiami.

9.6. Pagal Sutartį atliekamų darbų ir teikiamų paslaugų kokybę yra esminė Sutarties sąlyga.

10. Draudimas

10.1. **Rangovas** privalo savo sąskaita apdrausti Rangovo atsakomybę civilinės atsakomybės privalomuoju draudimu pagal Lietuvos Respublikos teisės aktų reikalavimus bei Sutarties bendrosios dalies 16.3 papunktyje nustatytu terminu pateikti **Užsakovui** Rangovo civilinės atsakomybės privalomojo draudimo liudijimo (poliso) tinkamai patvirtintą kopiją. **Rangovui** savalaikiai neįvykdžius šio sutartinio įsipareigojimo – ši Sutartis neįsigalios. Draudimo sutartis turi galioti terminą, kuris apima statybos laikotarpį nuo vieno statinio apdraustų darbų pradžios iki visų rangovo atliktų darbų rezultato perdavimo **Užsakovui** dienos. Minimali kiekvieno statinio draudimo suma negali būti mažesnė nei 43 400 Eur (keturiasdešimt trys tūkstančiai keturi šimtai eurų) vienam draudžiamajam įvykiui (*jeigu Sutarties specialiojoje dalyje nenurodyta didesnė suma*). **Rangovas** savo sąskaita privalo pratęsti (atnaujinti) Rangovo privalomojo civilinės atsakomybės draudimą, jeigu civilinės atsakomybės draudimo galiojimas pasibaigtą anksčiau negu nustatyta šiame papunktyje.

10.2. **Rangovo** garantinių įsipareigojimų vykdymo užtikrinimas:

10.2.1. **Rangovas** įsipareigoja pateikti **Užsakovui** draudimo bendrovės išduotą laidavimo raštą, kuriuo būtų užtikrintas atitinkamas sumos sumokėjimas statinio naudotojui, jeigu **Rangovas** nevykdys (negalės vykdyti dėl Rangovo bankroto, likvidavimo, nemokumo ir kitų atvejų) garantinių įsipareigojimų. Laidavimo raštą privalo būti pateiktas **Užsakovui** kartu su **Rangovo** atliktų statybos darbų perdavimo **Užsakovui** aktu (galutinio atliktų darbų akto pasirašymo dienos). Kartu su draudimo bendrovės laidavimo raštą, **Rangovas** privalo pateikti draudimo bendrovės raštišką patvirtinimą, kad teikiamas laidavimo raštą yra galiojantis.

10.2.2. Sutarties 10.2.1 papunktyje nurodytu laidavimo raštu užtikrinama suma privalo būti ne mažesnė kaip 10 procentų (*jeigu sutarties Specialiojoje dalyje nenurodyta didesnė suma*) nuo Sutarties specialiojoje dalyje nurodytos Sutarties kainos be PVM.

10.2.3. draudimo bendrovės laidavimo rašte, užtikrinančiame **Rangovo** garantinių įsipareigojimų įvykdymą, privalo būti įrašyta, kad laiduotojas neatšaukiamai ir besalygiškai įsipareigoja per 14 (keturiolika) dienų nuo raštiško pranešimo, patvirtinančio apie **Rangovo** garantinių įsipareigojimų nevykdymą iš **statinio naudotojo** gavimo, sumokėti **statinio naudotojui**:

10.2.3.1. sumą, reikalingą sumokėti už statybos defektų, nustatytą statinio garantiniu laikotarpiu, pašalinimą, pinigus pervedant į pranešime nurodytą sąskaitą;

10.2.3.2. visą likusią laidavimo sumą, neišmokėtą Sutarties bendrosios dalies 10.2.3.1 papunktyje numatytu(ais) atveju(ais).

10.2.4. draudimo bendrovės laidavimo rašte, užtikrinančiame **Rangovo** garantinių įsipareigojimų įvykdymą, negali būti įrašyti nuostatos ar sąlygos, kurios įpareigotų **Užsakovą ar statinio naudotoją** įrodyti laidavimo raštą išdavusiai įmonei, kad **statinio naudotojo** reikalavimai yra teiseti.

10.2.5. **Rangovas** privalo užtikrinti, pateikdamas draudimo bendrovės laidavimo raštą, garantinių įsipareigojimų įvykdymą 5 (penkis) metus, skaičiuojant nuo visų **Rangovo** atliktų statybos darbų perdavimo **Užsakovui** dienos (galutinio atliktų darbų akto pasirašymo dienos), tokia tvarka ir sąlygomis:

10.2.5.1. draudimo bendrovės laidavimo raštą, užtikrinantis **Rangovo** garantinių įsipareigojimų įvykdymą, teikiamas Sutarties bendrosios dalies 10.2.1 papunktyje nustatyta

tvarka, turi galioti ne mažiau kaip 36 (trisdešimt šešis) mėnesius nuo visų **Rangovo** atliktų statybos darbų perdavimo **Užsakovui** dienos;

10.2.5.2. likus ne mažiau kaip 30 dienų iki Sutarties bendrosios dalies 10.2.5.1 papunktyje nurodyto draudimo bendrovės laidavimo rašto, užtikrinančio **Rangovo** garantinių įsipareigojimų įvykdymą, galiojimo pabaigos, **Rangovas** privalo pateikti **Užsakovui** pratęstą draudimo bendrovės laidavimo raštą, atitinkantį Sutarties bendrosios dalies 10.2 punkte nustatytus reikalavimus, kuris galiotų ne mažiau kaip 24 (dvidešimt keturis) mėnesius;

10.2.5.3. **Rangovas** turi teisę vietoj Sutarties bendrosios dalies 10.2.5.1 ir 10.2.5.2 papunkčiuose numatytu draudimo bendrovės laidavimo raštų pateikti vieną draudimo bendrovės laidavimo raštą, užtikrinantį **Rangovo** garantinių įsipareigojimų įvykdymą, teikiant jį Sutarties bendrosios dalies 10.2.1 papunktyje nustatyta tvarka, kuris galiotų ne mažiau kaip 60 (šešiasdešimt) mėnesių nuo visų **Rangovo** atliktų statybos darbų perdavimo **Užsakovui** dienos.

10.2.5.4. Draudimo bendrovės laidavimo raštą/us, užtikrinantį/čius **Rangovo** garantinių įsipareigojimų įvykdymą, **statinio naudotojui** perduoda **Užsakovas** (jeigu specialiojoje dalyje nenurodyta kitaip).

10.2.6. **Rangovui** neįvykdžius Sutarties bendrosios dalies 10.2.1 ar 10.2.5.2 papunkčiuose numatytu įsipareigojimų, **Rangovas** moka **Užsakovui** 10 procentų dydžio nuo Sutarties kainos be PVM sumą Šalių iš anksto sutartų minimalių nuostolių..

10.3. Patirtą žalą, jeigu jos visai arba dalinai nekompensoja draudikai, privalo atlyginti **Rangovas**.

11. Šalių atsakomybė

11.1. **Rangovas** pilnai atsako už savo ir subrangovų atliktų darbų bei pateiktų įrenginių kokybę, komplektavimą ir jų atitikimą projekte numatytomis techninėmis specifikacijomis;

11.2. **Rangovas** užtikrina, kad **Užsakovas** dėl **Rangovo** atliktų darbų neturės teisėtų trečiųjų asmenų pretenzijų dėl patentų, autoriių, turtinių teisių ir kitokių nuosavybės teisių pažeidimo ir atsakys prieš trečiuosius asmenis už jo paties padarytus, vykdant darbus, patentų, autoriių, turtinių teisių ir kitokių nuosavybės teisių pažeidimus.

11.3. **Rangovas** įsipareigoja:

11.3.1. vėluodamas Sutarties specialiojoje dalyje ar Sutarties prieduose nustatytais terminais atlikti darbus, darbų dalį ar darbų etapą, mokėti **Užsakovui** 0,2 proc. nuo vėluojamų atlikti darbų, darbų dalies ar darbų etapo kainos be PVM dydžio Šalių iš anksto sutartus minimalius nuostolius už kiekvieną pavėluotą dieną;

11.3.2. vėluodamas per Sutarties specialiojoje dalyje numatytą terminą pateikti **Užsakovui** su darbais susijusius dokumentus arba juos pateikęs nekokybiškus ir vėluodamas pateikti naujus, atitinkančius Sutarties reikalavimus, mokėti **Užsakovui** 0,05 proc. nuo Sutarties kainos be PVM dydžio Šalių iš anksto sutartus minimalius nuostolius už kiekvieną pavėluotą dieną iki nurodyti dokumentai bus tinkamai parengti ir pateikti **Užsakovui**;

11.3.3. neatlygintinai pašalinti statybos metu arba statinio (ar įrenginių, įrangos) garantiniu laikotarpiu nustatytus darbų defektus ir jų padarinius, įrenginių trūkumus, atsiradusius dėl **Rangovo** (subrangovų, tiekėjų) kaltės, o **Rangovui** atsisakius arba vengiant šalinti defektus ar trūkumus ir šiuos defektus ar trūkumus **Užsakovui** pašalinus savo sąskaita, atlyginti visas **Užsakovo** dėl to turėtas išlaidas bei sumokėti **Užsakovui** 50 proc. nuo visų šių išlaidų be PVM dydžio šalių iš anksto sutartus minimalius nuostolius;

11.3.4. per **Užsakovo** nustatyta terminą nepašalinės darbų defektų ar įrenginių trūkumų, nustatytų statybos metu, mokėti **Užsakovui** 0,1 proc. nuo Sutarties kainos be PVM dydžio Šalių iš anksto sutartus minimalius nuostolius už kiekvieną pavėluotą dieną iki defektai ar trūkumai bus pašalinti;

11.3.5. per defektų akte ar **statinio naudotojo** nustatyta terminą nepašalinės darbų defektų, nustatytų statinio garantiniu laikotarpiu, mokėti **statinio naudotojui** 0,1 proc. nuo Sutarties

kainos be PVM dydžio Šalių iš anksto sutartus minimalius nuostolius už kiekvieną pavėluotą dieną iki defektai ar trūkumai bus pašalinti;

11.3.6. vėluodamas įvykdyti kitus sutartinius įsipareigojimus Sutarties bendrojoje ar specialiojoje dalyse nustatytais terminais, mokėti **Užsakovui** 0,05 proc. nuo Sutarties kainos be PVM dydžio Šalių iš anksto sutartus minimalius nuostolius už kiekvieną pavėluotą dieną iki sutartinių įsipareigojimų bus tinkamai įvykdyti;

11.3.7. praradęs Sutartyje nurodytus su darbais susijusius dokumentus, savo sąskaita parengti ir pateikti **Užsakovui** naujus.

11.4. Sutarties specialiojoje dalyje gali būti nustatyta Šalių papildoma atsakomybė už įsipareigojimų pagal Sutartį nevykdymą arba nesavalaičių vykdymą.

11.5. Šalių iš anksto sutartų minimalių nuostolių sumokejimas visais atvejais neatleidžia **Rangovo** nuo pareigos atlyginti visus Užsakovo patirtus nuostolius **Rangovui** nevykdant arba netinkamai vykdant sutartį.

12. Nenugalimos jėgos aplinkybės (*force majeure*)

12.1. Šalis nėra laikoma atsakinga už bet kokių įsipareigojimų pagal šią Sutartį nevykdymą, jeigu įrodo, kad tai įvyko dėl neįprastų aplinkybių, kurių Šalys negalėjo kontroliuoti ir protingai numatyti, bei užkirsti kelio šių aplinkybių ar jų pasekmiių atsiradimui. Nenugalimos jėgos aplinkybėmis laikomos aplinkybės, nurodytos Lietuvos Respublikos civilinio kodekso 6.212 str. ir Atleidimo nuo atsakomybės esant nenugalimos jėgos (*force majeure*) aplinkybėms taisyklėse, patvirtintose Lietuvos Respublikos Vyriausybės 1996 m. liepos 15 d. nutarimu Nr. 840. Esant nenugalimos jėgos aplinkybėms Sutarties Šalys Lietuvos Respublikos teisės aktuose nustatyta tvarka yra atleidžiamos nuo atsakomybės už Sutartyje numatytą prievolių nevykdymą, dalinį nevykdymą arba netinkamą įvykdymą, o įsipareigojimų vykdymo terminas pratęsiamas.

12.2. Šalis, prašanti ją atleisti nuo atsakomybės, privalo pranešti kitai Šaliai raštu apie nenugalimos jėgos aplinkybes nedelsiant, bet ne vėliau kaip per 3 (tris) darbo dienas nuo tokių aplinkybių atsiradimo ar paaiškėjimo, pateikdama įrodymus, kad ji ēmési visų pagrįstų atsargumo priemonių ir dėjo visas pastangas, kad sumažintų išlaidas ar neigiamas pasekmės, taip pat pranešti galimą įsipareigojimų įvykdymo terminą. Pranešimo taip pat reikalaujama, kai išnyksta įsipareigojimų nevykdymo pagrindas.

12.3. Pagrindas atleisti Šalį nuo atsakomybės atsiranda nuo nenugalimos jėgos aplinkybių atsiradimo momento arba, jeigu laiku nebuvvo pateiktas pranešimas, nuo pranešimo pateikimo momento. Jeigu Šalis laiku neišsiunčia pranešimo arba neinformuoja, ji privalo kompensuoti kitai Šaliai žalą, kurią ši patyrė dėl laiku nepateikto pranešimo arba dėl to, kad nebuvvo jokio pranešimo.

13. Intelektinės ir pramoninės nuosavybės teisės

13.1. Visi rezultatai ir su jais susijusios teisės, įgytos vykdant Sutartį, išskaitant autorines ir kitas intelektinės ar pramoninės nuosavybės teises, yra **Užsakovo** nuosavybė.

13.2. Jei Sutartyje nenustatyta kitaip, **Rangovas** įsipareigoja atlyginti **Užsakovui** visus nuostolius dėl bet kokių reikalavimų, kylančių dėl autorių teisių, patentų, licencijų, brėžinių, modelių ar paslaugų (prekių) ženklių naudojimo, kaip numatyta Sutartyje, išskyrus atvejus, kai toks pažeidimas atsiranda dėl **Užsakovo** kaltės.

14. Šalių garantijos

14.1. **Rangovas** garantuoja, kad statybos metu jo atlikti darbai atitiks projektinėje dokumentacijoje numatytyas savybes, normatyvinį statybos dokumentų ir kitų teisės aktų reikalavimus, jie bus atlikti be klaidų, kurios panaikintų ar sumažintų atliktų darbų vertę.

14.2. Nustatomi tokie statinio garantiniai terminai: Statinio garantinis terminas – 5 metai, paslėptu statinio elementų (konstrukcijų, vamzdynų ir kt.) – 10 metų, o jeigu buvo nustatyta

šiuose elementuose tyčia paslėptų defektų – 20 metų. Garantiniai terminai pradedami skaičiuoti nuo visų **Rangovo** atlirkto statybos darbų perdavimo statytojui (užsakovui) dienos. 14.3. Statinio garantiniu laikotarpiu statybos defektus nustato **statinio naudotojas**. Taip pat **Statinio naudotojui**, nuo garantinių terminų skaičiavimo pradžios, pereina subjektinė reikalavimo teisė reikalauti statybos defektų pašalinimo.

14.4. **Rangovas** atsako už defektus, nustatytus per statinio garantinį terminą, jeigu neįrodo, kad jie atsirado dėl statinio ar jo dalij normalaus susidėvėjimo, jo netinkamo naudojimo arba dėl **Užsakovo** ar **statinio naudotojo ar jų** pasamdytų asmenų kitokių kaltų veiksmų. Garantija negalioja, jeigu darbų defektai atsiranda dėl to, kad **Užsakovas ar statinio naudotojo** nepaisė galiojančiuose teisės aktuose nustatyti statinio aptarnavimo, priežiūros ir eksploatacijos instrukciją.

14.5. **Statinio naudotojas**, per statinio garantinį laiką nustatęs statinio defektus, informuoja apie tai **Rangovą**, pakviečia **Rangovo** įgaliotą atstovą ir surašo dvišalių aktą, kuriame nurodo statybos defektus ir dėl defektų atsiradusius padarinius bei su **Rangovu** suderina defektų ir jų padarinijų pašalinimo terminus. Jei **Rangovo** įgaliotas atstovas neatvyksta arba atsisako pasirašyti dvišalių aktą, galioja **statinio naudotojo** surašytas vienašalis aktas. **Statinio naudotojui** pareikalavus, **Rangovas** privalo per **statinio naudotojo** nustatytą terminą pateikti statybos defektų šalinimo technologiją. Statybos defektai laikomi pašalinti, kai šalių įgalioti atstovai surašo defektų pašalinimo aktą, kuriame patvirtinama, kad statybos defektai yra pašalinti.

14.6. Jei **Rangovas** nepradeda ir (ar) neištaito statybos defektų ar neatitaito tiesioginės tokio defekto padarytos žalos per defektų akte suderintą ar **statinio naudotojo** nurodytą protinę laiką (kai surašomas vienašalis defektų aktas), **Rangovui** taikoma Sutarties bendrosios dalies 11.3.5 papunktyje numatyta atsakomybė.

14.7. Jei **Rangovas** nepradeda ir (ar) neištaito statybos defektų ar neatitaito tiesioginės tokio defekto padarytos žalos per akte suderintą ar statinio naudotojo nurodytą protinę laiką (kai surašomas vienašalis defektų aktas) ilgiau kaip 60 (šešiasdešimt) dienų, **statinio naudotojas** gali pašalinti šiuos defektus savo sąskaita. Tokiu atveju **Rangovas** privalo atlyginti visas **statinio naudotojo** išlaidas, susijusias su statybos defektų šalinimu, ir sumokėti **statinio naudotojui** 50 proc. nuo visų **statinio naudotojo** turėtų išlaidų be PVM, susijusių su statybos defektų šalinimu, dydžio šalių iš anksto sutartus minimalius nuostolius.

14.8. **Užsakovas** dalyvauja garantiniu laikotarpiu nustatant statybos defektus ir surašant dvišalių defektų aktą, bendrai su **statinio naudotoju** kontroliuojant statybos defektų, nustatytu garantiniu laikotarpiu, šalinimą, o pašalinus statybos defektus, dalyvauja surašant defektų pašalinimo aktą.

15. Konfidencialumo įsipareigojimai

15.1. Šalys sutinka laikyti šios Sutarties sąlygas, visą dokumentaciją ir informaciją, kurią Sutarties šalys gauna viena iš kitos vykdydamos Sutartį, konfidencialia ir be išankstinio kitos Šalies rašytinio sutikimo neplatinti trečiosioms šalims apie ją jokios informacijos, išskyrus atvejus, kai to reikalaujama LR teisės aktų nustatyta tvarka. Už informacijos pagal šią Sutartį paskleidimą, kaldoji šalis, privalo atlyginti kitai Šaliai dėl to atsiradusius nuostolius.

15.2. Šio įsipareigojimo pažeidimu nebus laikomas viešas informacijos apie **Užsakovą** atskleidimas, jei **Užsakovas** pažeidžia mokėjimo terminus, ir informacijos apie **Rangovą** atskleidimas, jei Rangovas pažeidžia darbų atlikimo terminus.

16. Sutarties galiojimas

16.1. Sutartis laikoma sudaryta ir įsigalioja įgaliotiemis Šalių atstovams ją pasirašius ir **Rangovui** pateikus **Užsakovui** Sutarties įvykdymo užtikrinimo banko garantiją ar draudimo bendrovės laidavimo raštą, užtikrinančią Sutarties bendrosios dalies 19.3 papunktyje nurodytos sumos sumokėjimą, bei tinkamai patvirtintą rangovo privalomojo civilinės atsakomybės draudimo liudijimo kopiją. Kartu su draudimo bendrovės laidavimo raštu, **Rangovas** privalo

pateikti draudimo bendrovės raštišką patvirtinimą, kad teikiamas laidavimo raštas yra galiojantis.

16.2. Sutarties 16.1 papunktyje nurodytuose Sutarties įvykdymo užtikrinimo banko garantijoje ar draudimo bendrovės laidavimo rašte, kuri/is pateikiamas **Užsakovui**:

16.2.1. privalo būti įrašyta, kad garantas/laiduotojas neatšaukiamai ir besąlygiškai įsipareigoja per 14 (keturiolika) dienų nuo raščio pranešimo, patvirtinančio Sutarties nutraukimą dėl bent vieno iš 19.1.3.1 – 19.1.3.8 papunkčiuose išvardintų pagrindų, iš **Užsakovo** gavimo, sumokėti **Užsakovui** Sutarties bendrosios dalies 19.3 papunktyje nurodytą sumą, pinigus pervedant į **Užsakovo** sąskaitą.

16.2.2. Negali būti nurodyta, kad garantas ar laidavimo atsako tik už tiesioginių nuostolių atlyginimą (Toks/ia laidavimo raštas ar garantija nebus priimami). Turi būti įsipareigojama atlyginti konkrečią Sutarties įvykdymo užtikrinimo sumą, nurodytą Sutarties 19.3 papunktyje.

16.2.3. Negali būti įrašytos nuostatos ar sąlygos, kurios įpareigotų **Užsakovą** įrodyti garantiją ar laidavimo raštą išdavusiai įmonei, kad su **Rangovu** Sutartis nutraukta teisėtai.

16.2.4. Sutarties įvykdymo užtikrinimo banko garantija arba draudimo bendrovės laidavimo raštą turi galioti 2 (dvejais) mėnesiais ilgiau nei Sutartyje ar jos prieduose nustatytais visų darbų atlikimo terminas.

16.3. **Rangovas** ne vėliau kaip per 7 (septynias) darbo dienas po Sutarties pasirašymo pateikia **Užsakovui** Sutarties bendrosios dalies 16.1 papunktyje nurodytą Sutarties įvykdymo užtikrinimo banko garantiją arba draudimo bendrovės laidavimo raštą ir tinkamai patvirtintą rangovo privalomojo civilinės atsakomybės draudimo liudijimo kopiją.

16.4. Jei Sutarties vykdymo metu sutarties įvykdymo užtikrinimą išdavęs juridinis asmuo (bankas ar draudimo bendrovė) negali įvykdyti savo įsipareigojimų, **Rangovas** per 10 (dešimt) dienų pateikia naują Sutarties vykdymo užtikrinimą, tokiomis pačiomis sąlygomis kaip ir ankstesnysis.

16.5. Sutartis galioja iki visiško abiejų Sutarties Šalių įsipareigojimų įvykdymo, o finansinių ir garantinių įsipareigojimų atžvilgiu iki visiško tokiai įsipareigojimų įvykdymo.

16.6. Jei bet kuri šios Sutarties nuostata tampa ar pripažįstama visiškai ar iš dalies negaliojančia, tai neturi įtakos kitų Sutarties nuostatų galiojimui.

16.7. Nutraukus Sutartį ar jai pasibaigus, lieka galioti šios Sutarties nuostatos, susijusios su atsakomybe bei atsiskaitymais, taip pat visos kitos šios Sutarties nuostatos, kurios, kaip aiškiai nurodyta, išlieka galioti po Sutarties nutraukimo arba turi išlikti galioti, kad ši Sutartis būtų visiškai įvykdyta.

16.8. Sutarties įvykdymo užtikrinimas yra grąžinamas Sutarties specialiojoje dalyje nurodytu terminu.

17. Sutarties pakeitimai

17.1. Sutarties sąlygos pirkimo sutarties galiojimo laikotarpiu negali būti keičiamos, išskyrus tokias Sutarties sąlygas, kurias pakeitus nebūtų pažeisti Viešųjų pirkimų įstatymo 3 straipsnyje nustatyti principai ir tikslai bei tokiems Sutarties sąlygų pakeitimams yra gautas Viešųjų pirkimų tarnybos sutikimas (kai sutikimo gavimas yra privalomas pagal įstatymus). Sutarties sąlygų (tame tarpe ir esminiu) keitimu nebus laikomas Sutarties sąlygų koregavimas joje numatytomis aplinkybėmis, jei šios aplinkybės nustatytos aiškiai ir nedviprasmiškai bei buvo pateiktos konkurso sąlygose.

17.2. Sutarties pakeitimai galioja, kada yra sudaryti raštu ir yra pasirašyti įgaliotų šalių atstovų.

17.3. Sutartinių įsipareigojimų įvykdymo terminai gali būti keičiami tik tais atvejais, kai sutartiniai įsipareigojimai nustatytais terminais neįvykdomi ne dėl **Rangovo** kaltės.

18. Darbų ar jų dalies vykdymo sustabdymas

18.1. Jeigu **Rangovui** vykdant darbus atsiranda trukdžių arba kitokių kliūčių, trukdančių tinkamai vykdyti darbus pagal Sutartį, jis privalo raštu nedelsdamas, bet ne vėliau kaip per 1

(vieną) darbo dieną, apie tai pranešti **Užsakovui**, pateikdamas minėtų aplinkybių egzistavimo įrodymus. Tokiu atveju **Rangovas** turi teisę prašyti **Užsakovo** sustabdyti darbų pagal Sutartį vykdymą, kol bus pašalinti nurodyti trukdžiai ar kliūtys. **Užsakovui** sutikus, darbai gali būti sustabdomi tik minėtų aplinkybių egzistavimo laikotarpiui, ir jas pašalinus **Rangovas** privalo nedelsiant atnaujinti darbų vykdymą. Darbų vykdymas nestabdomas, jeigu aplinkybės, dėl kurių atsiradimo yra prašoma stabdyti darbus, atsiradimo dėl **Rangovo** kaltės (iskaitant dėl subrangovų/subtiekėjų kaltės) arba šių aplinkybių atsiradimo rizika pagal Sutartį yra numatyta **Rangovui**.

18.2. Darbai gali būti stabdomi dėl šių aplinkybių: papildomų tyrimų ir tyrinėjimų, kurie nebuvo numatyti, bet kuriuos būtina atliliki, poreikio; papildomų projektavimo paslaugų (kai darbai buvo perkami pagal techninį projektą), be kurių negalima užbaigti rango sutarties, poreikio; kai vėluojama perduoti statybvetę (rekonstruojamame pastate dar veikia ištaigos ir pan.); trečiųjų šalių įtakos; dėl finansavimo sustabdymo ar trūkumo; būtinas papildomas laikas įvykdyti papildomų darbų viešąjį pirkimą; kitų aplinkybių, kurios nebuvo žinomas pirkimo vykdymo metu.

18.3. **Rangovas** privalo nedelsiant, bet ne vėliau kaip per 3 (tris) valandas, sustabdyti darbų, jų dalies arba darbų etapo vykdymą, gavęs raštišką pranešimą iš **Užsakovo**, kuriame nurodoma tai padaryti. Darbų sustabdymas nereiškia Sutarties nutraukimo.

18.4. Jeigu darbai stabdomi ilgesniams nei 90 (devyniasdešimties) dienų laikotarpiui, kiekviena Sutarties Šalis gali vienašališkai nutraukti Sutartį, pranešant apie tai kitai Sutarties Šaliai raštu ne vėliau kaip prieš 15 (penkiolika) darbo dienų.

18.5. Darbų vykdymo sustabdymo aplinkybėms išnykus, Sutarties šalys sudaro rašytinių susitarimų dėl sutartinių terminų pratesimo. Sutartiniai terminai pratesiami laikui, kuriam buvo sustabdytas Sutarties vykdymas.

19. Sutarties nutraukimas

19.1. Sutartis gali būti nutraukta:

19.1.1. raštišku Šalių susitarimu;

19.1.2. nenugalimos jėgos aplinkybėms užtrukus ilgiu nei 3 (tris) mėnesius ir abiem Šalims nesudarius susitarimų dėl šios sutarties pakeitimo, leidžiančio Šalims toliau vykdyti savo įsipareigojimus, kiekviena Sutarties Šalis gali vienašališkai nutraukti Sutartį, pranešant apie tai kitai Sutarties Šaliai raštu ne vėliau kaip prieš 20 (dvidešimt) darbo dienų;

19.1.3. vienašališkai **Užsakovo** iniciatyva ne vėliau kaip prieš 15 (penkiolika) dienų raštu informavus **Rangovą**, jeigu:

19.1.3.1. **Rangovas**, nepaisydamas **Užsakovo** raginimo, raginimo, ilgiu kaip 30 (trisdešimt) dienų nepradeda arba vėluoja atliliki darbus ir susijusias paslaugas Sutartyje nurodytais terminais;

19.1.3.2. **Rangovas** ilgiau kaip 15 (penkiolika) dienų per Sutartyje ar jos prieduose numatyta terminą nepateikia arba vėluoja pateikti **Užsakovui** su darbais susijusius dokumentus, arba juos pateikęs nekokybiskus, vėluoja pateikti Sutarties reikalavimus atitinkančius naujus dokumentus;

19.1.3.3. **Rangovas** ilgiau kaip 30 (trisdešimt) dienų nuo **Užsakovo** nustatytu terminu nepašalina statybos metu **Užsakovo** nustatytų darbų defektų ir jų padarinių, įrenginių trūkumų, atsiradusių dėl **Rangovo** (subrangovų, tiekėjų) kaltės ir jeigu **Užsakovas** pats nepašalina šių trūkumų Bendrujų sąlygų 11.3.3 papunktyje nustatyta tvarka;

19.1.3.4. **Rangovas** ilgiau kaip 20 (dvidešimt) dienų nuo Sutartyje ar jos prieduose nustatytu terminu vėluoja įvykdyti kitus sutartinius įsipareigojimus;

19.1.3.5. **Rangovas** sudaro subrangos sutartį be **Užsakovo** iš ankstinio raštiško sutikimo;

19.1.3.6. **Rangovas** ilgiau kaip 10 (dešimt) dienų vėluoja Sutartyje nustatytais atvejais pateikti naują Sutarties įvykdymo užtikrinimą tokiomis pačiomis sąlygomis kaip ir prieš tai pateiktas;

- 19.1.3.7. **Rangovas** bankrutuoja arba yra likviduojamas, sustabdo ūkinę veiklą arba kituose teisės aktuose numatyta tvarka susidaro analogiška situacija;
- 19.1.3.8. **Rangovas**, įsiteisėjusi kompetentingos institucijos ar teismo sprendimu yra pripažintas kaltu dėl profesinio pažeidimo, sukčiavimo, korupcijos, pinigų plovimo, dalyvavimo nusikalstamoje organizacijoje;
- 19.1.3.9. Sutarties galiojimo laikotarpiu **Rangovas** yra įtraukiamas į Nepatikimų tiekėjų sąrašą.
- 19.1.3.10. paaiškėja, kad **Rangovas** (įskaitant subrangovus ar subtiekėjus) nėra patikimas ir kelia pavojų nacionaliniams saugumui.
- 19.1.3.11. paaiškėja, kad darbai neberekalingi ir toliau netikslinga testi Sutarties vykdymą;
- 19.2. Sutarties bendrosios dalies 19.1.3.1, 19.3.3, 19.1.3.5, 19.1.3.6, 19.1.3.8–19.1.3.10 papunkčiuose nurodyti atvejai laikomi esminiais Sutarties sąlygų pažeidimais.
- 19.3. Nutraukus Sutartį dėl bent vienos Sutarties bendrosios dalies 19.1.3.1–19.1.3.6 ir 19.1.3.8 papunkčiuose ar dėl kitų Sutarties specialiojoje dalyje nurodytų priežasčių, **Rangovas** per 14 (keturiolika) dienų turi sumokėti **Užsakovui** 10 (dešimt) % Sutarties specialiojoje dalyje nurodytos Sutarties kainos be PVM Šalių iš anksto sutartų minimalių nuostolių, kurių sumokejimas neatleidžia **Rangovo** nuo pareigos atlyginti visus **Užsakovo** patirtus nuostolius, **Rangovui** nevykdant arba netinkamai vykdant sutartį;
- 19.4. Jei Sutartis nutraukiama **Užsakovo** iniciatyva dėl **Rangovo** kaltės, **Užsakovo** patirti nuostoliai ar išlaidos gali būti išskaičiuojami iš **Rangovui** mokėtinų sumų.
- 19.5. Nutraukus sutartį, **Rangovas** privalo gražinti visus iš **Užsakovo** gautus dokumentus ir sumokėtą avansą (*jeigu buvo mokamas*) arba likusią nepanaudotą jo dalį ir per 15 (penkiolika) dienų statybvetės per davimo ir priėmimo aktu gražinti statybvetę.
- 19.6. Sutarties nutraukimas neatleidžia **Rangovo** nuo garantinių ir finansinių įsipareigojimų vykdymo.

20. Susirinkimai

- 20.1. Statinio statybos metu vyksta eiliniai šalių susirinkimai, kurių metu sprendžiami einamieji klausimai, susiję su statyba, ir kuriuose **Rangovo** dalyvavimas visuomet privalomas.
- 20.2. Neeiliniai susirinkimai vyksta pareikalavus vienai iš šalių, ne vėliau kaip per tris (3) darbo dienas po atitinkamo rašytinio pranešimo pateikimo kitai šalai. Prireikus **Užsakovas** turi teisę reikalauti, kad neeilinis susirinkimas įvyktų nedelsiant. Neeilinį susirinkimą sušaukia Užsakovas ir Rangovo dalyvavimas Jame privalomas.
- 20.3. Šalys surašo susirinkimo protokolą, kurį pasirašo Šalių įgaliotieji atstovai.
- 20.4. Galutinius sprendimus, kurie buvo aptarti susirinkimo metu ir įpareigojančius Sutarties šalis (tame tarpe kai dėl sprendimų gali reikėti keisti projektinius sprendinius), priima **Užsakovo** vadovas arba jo įgaliotas asmuo, ir jų vykdymas **Rangovui** yra privalomas kai apie tai jį raštu informuoja **Užsakovas** ir jeigu būtina – sudarius papildomus susitarimus. Jei sprendimas (-ai) prieštarauja Sutarties sąlygoms, **Rangovas** apie tai privalo pareikšti susirinkimo metu ir šie pareiškimai turi būti įtraukti į protokolą.

21. Ginčų sprendimo tvarka

- 21.1. Sutartis sudaryta ir turi būti aiškinama pagal Lietuvos Respublikos teisę.
- 21.2. Visi tarp **Rangovo** ir **Užsakovo** kilę ginčai ar nesutarimai, susiję su Sutartimi, sprendžiami derybų būdu, o nepavykus taip išspręsti ginčo, jis bus nagrinėjamas Lietuvos Respublikos teisės aktų nustatyta tvarka Lietuvos Respublikos teismuose pagal **Užsakovo** buveinės vietą.

22. Susirašinėjimas

- 22.1. Visi su Sutartimi susiję pranešimai, prašymai, kiti dokumentai ar susirašinėjimas yra siunčiami faksu, jų originalus visais atvejais įteikiant **Užsakovo** ar statinio naudotojo ir

Rangovo atstovams asmeniškai ir pasirašytinai ar siunčiant registruotu ar kurjeriu (pasiuntinių) paštu kiekvienam iš jų Sutartyje nurodytu atitinkamu adresu.

22.2. Jei pasikeičia Sutarties specialiojoje dalyje nurodyti Šalies duomenys, ši Šalis turi informuoti kitą Šalį pranešdama ne vėliau, kaip per 3 (tris) darbo dienas nuo jų pasikeitimo momento. Jei Šalis nesilaiko šių reikalavimų, ji neturi teisės į pretenziją ar atsiliepimą, jei kitos Šalies veiksmai, atliliki remiantis paskutiniais žinomais jai duomenimis, prieštarauja Sutarties sąlygoms arba ji negavo jokio pranešimo, išsiusto pagal tuos duomenis.

22.3. Pasirašius Sutartį, nuo Sutarties vykdymo pradžios ir iki jos vykdymo pabaigos, darbui organizuoti bei Sutarties vykdymo kontrolei užtikrinti Šalys skiria atsakingus asmenis, įvardintus *Sutarties specialiojoje dalyje*.

23. Baigiamosios nuostatos.

23.1. Sutartis sudaryta lietuvių/anglų/lietuvių ir anglų kalba dviem/keturiais egzemplioriais (po vieną/du kiekvienai Šaliai) (*taikoma priklausomai nuo to kokiomis kalbomis bus sudaroma sutartis*). Abu tekstai autentiški ir turi vienodą teisinę galią. Atsiradus neatitikimams tarp tekštų lietuvių ir anglų kalbomis, pirmenybė teikiama tekstui anglų kalba (*jeigu taikoma*).

23.2. Šią sutartį sudaro Sutarties bendroji ir specialioji dalys bei sutarties priedas/ai. Visi šios Sutarties priedai yra neatskiriamas Sutarties dalis.

23.3. Nė viena Šalis neturi teisės perleisti visų arba dalies teisių ir pareigų pagal šią Sutartį jokiai trečiajai Šaliai be išankstinio raštiško kitos Šalies sutikimo. Pažeidusi šį reikalavimą Šalis privalo kitai Šaliai sumokėti 5 (penkis) % dydžio nuo visos Sutarties kainos be PVM šalių iš anksto sutartų minimalių nuostolių sumą.

23.4. Bet kokios šios Sutarties nuostatos negaliojimas ar prieštaravimas LR galiojantiems teisės aktams neatleidžia Šalių nuo prisiimtų istorių reikalavimų vykdymo. Šiuo atveju tokia nuostata turi būti pakeista atitinkančia teisės aktų reikalavimus kiek įmanoma artimesne Sutarties tikslui bei kitoms jos nuostatomams.

23.5. Sutarties vykdymas gali būti aiškinamas Šalių raštišku sutarimu, tačiau toks aiškinimas negali keisti Sutarties sąlygų.

23.6. Sutartis yra Šalių perskaityta, jų suprasta ir jos autentiškumas patvirtintas ant kiekvieno Sutarties Bendrosios ir Specialiosios dalies lapo kiekvienos Šalies tinkamus įgaliojimus turinčių asmenų parašais.

Užsakovo vardu

Infrastruktūros plėtros departamento
prie Krašto apsaugos ministerijos
direktorius

plk. ltn. Vidas Šilaičia

2017-06-13



Rangovo vardu

UAB „Inti“
generalinis direktorius

Eduardas Černulis

2017 06 13



2017 m. birželio 14 d.

Statybos rangos viešojo pirkimo -
pardavimo sutarties Nr. 165-34/5.6)
1 priedas



UAB „Inti“

(Tiekėjo pavadinimas)

Uždaroji akcinė bendrovė, Draugystės g. 8H, Kaunas, tel. Nr. 8 37 451480, Valstybės įmonės
Registru centras Kauno filialas, įmonės k.: 133165398, PVM m. k. : LT356409917

(Juridinio asmens teisinė forma, buveinė, kontaktinė informacija, registro, kuriame kaupiami ir
saugomi duomenys apie tiekėją, pavadinimas, juridinio asmens kodas, pridėtinės vertės mokesčio
mokėtojo kodas, jei juridinis asmuo yra pridėtinės vertės mokesčio mokėtojas)

Infrastruktūros plėtros departamentas prie Krašto apsaugos ministerijos

(Adresatas (perkančioji organizacija)

PASIŪLYMAS

**DĖL LIETUVOS KARIUOMENĖS LIETUVOS DIDŽIOJO KUNIGAIKŠČIO ALGIRDO
MECHANIZUOTOJO PĒSTININKŲ BATALIONO GARAŽŲ NR. 25, 26 IR 27
KARALIAUS MINDAUGO G. 11, RUKLOJE, JONAVOS R., PAPILDOMŲ STATYBOS
DARBŲ (FASADO SKARDINIMO) PIRKIMO**

2017 m. birželio 8 d. Nr. INTI-01

(Data)

Kaunas

(Sudarymo vieta)

| | |
|---|---|
| Tiekėjo pavadinimas /Jeigu dalyvauja ūkio subjektų grupė, surašomi visi dalyvių pavadinimai/ | UAB „Inti“ |
| Tiekėjo adresas /Jeigu dalyvauja ūkio subjektų grupė, surašomi visi dalyvių adresai/ | Daugystės g. 8H, LT-51264 Kaunas |
| Už pasiūlymą atsakingo asmens vardas, pavardė Asmuo, kuris įgaliotas pasirašyti sutartį | Rolandas Raižys |
| Pastabos apie galimus pasikeitimus: | Eduardas Černulis |
| Telefono numeris | |
| Fakso numeris | |
| El. pašto adresas | |
| Įmonės kodas | 133165398 |
| PVM mokėtojo kodas | LT331653917 |
| Asmenų, iš kuriuos būtų galima kreiptis dėl informacijos vardas, pavardė, pareigos, telefono, mobilaus telefono, fakso numeriai, elektroninio pašto adresas | Rolandas Raižys, komercijos direktorius, 8 37 |

/Pastaba. Pildoma, jei tiekėjas ketina pasitelkti subrangovą (-us), subtiekėją (-us), ar subteikėją (-us)/

| | |
|---|---|
| Subrangovo (-u) pavadinimas (-ai) | - |
| Subrangovo (-u) adresas (-ai) | - |
| Darbų apibūdinimas (pavadinimas), kuriems ketinama pasitelkti subrangovą (-us) ir isipareigojimų dalis (procentais) | - |

1. Šiuo pasiūlymu pažymime, kad sutinkame su visomis pirkimo sąlygomis, nustatytomis:

1) supaprastinto atviro konkurso skelbime, paskelbtame Viešujų pirkimų įstatymo nustatyta tvarka;

2) šiose pirkimo sąlygose;

3) kituose pirkimo dokumentuose (jų paaiškinimuose, papildymuose).

2. Pasirašydamas CVP IS priemonėmis pateiktą pasiūlymą saugiu elektroniniu parašu, patvirtinu, kad dokumentų skaitmeninės kopijos ir elektroninėmis priemonėmis pateikti duomenys yra tikri.

P A S I Ū L Y M A S

UAB „Inti“ jm.k. 133165398, Draugystės g. 8H, 51264, Kaunas,
(rangovo pavadinimas, įmonės kodas, adresas)

remdamiesi 2017 m. gegužės 29 d. CVP IS skelbimu dalyvauti Lietuvos kariuomenės Lietuvos didžiojo kunigaikščio Algirdo mechanizuotojo pėstininkų bataliono garažu Nr. 25, 26 ir 27 Karaliaus Mindaugo g. 11, Rukloje, Jonavos r., papildomus statybos darbus (fasado skardinimas).

(konkurso pavadinimas)

Supaprastinto atviro konkurso būdu atliekamame konkurse, sutinkame su pirkimo sąlygose pateiktais darbų atlikimo techniniais reikalavimais, sutarties sąlygomis ir pasižadame Sutartyje ir jos prieduose nustatyta tvarka sąlygomis ir reikalavimais suteikti Lietuvos kariuomenės Lietuvos didžiojo kunigaikščio Algirdo mechanizuotojo pėstininkų bataliono garažu Nr. 25, 26 ir 27 Karaliaus Mindaugo g. 11, Rukloje, Jonavos r., papildomus statybos darbus (fasado skardinimas).

(darbų pavadinimas, apimtis, atlikimo vieta)

1. Darbus atlikti iš viso už:

| Eil. Nr. | Pavadinimas | Kaina (Eur be PVM) | Kaina (Eur su PVM) |
|----------------------------------|---|---|--------------------|
| 1. | <u>Lietuvos kariuomenės Lietuvos didžiojo kunigaikščio Algirdo mechanizuotojo pėstininkų bataliono garažu Nr. 25, 26 ir 27 Karaliaus Mindaugo g. 11, Rukloje, Jonavos r., papildomi statybos darbai (fasado skardinimas).</u> | | |
| 2. | <u>Kitos išlaidos (pagal konkurso sąlygų 5.5 punkto reikalavimus)</u> | | |
| <i>Iš viso kaina Eur su PVM:</i> | | <i>96.947,27 Eur (Devyniasdešimt šeši tūkstančiai devyni šimtai keturiadasdešimt septyni eurai 27 euro ct.)</i> | |

2. Darbus baigt, kad statinį pripažinti baigtu statyti per pirkimo dokumentuose nurodytą laikotarpi nuo Sutarties įsigaliojimo.
3. Pateikti statybines medžiagas, naujus gaminius ir įrenginius tiksliai atitinkančius projekto techninės specifikacijas.
4. Įrenginius su komplektuoti su visais būtinais priedais užtikrinančiais projekte numatyta paskirtį ir funkcionavimą be papildomo komplektavimo.
5. Statinio įrenginius išdėstyti nepažeidžiant darbo saugos, higienos ir ergonominių reikalavimų.
6. Atvykti sudaryti pirkimo sutartį pirkimo dokumentuose nustatytomis sąlygomis ir pateikti 10 procentų pasiūlyme numatyta darbų vertės sutarties įvykdymo užtikrinimą ir rangovo civilinės atsakomybės privalomajį draudimą.

UAB „Inti“ tvirtina, kad jmonė nėra tiesiogiai susijusi su užsakovu bei jo konsultantais.

Šiuo pasiūlymu įsipareigojame laikytis Viešujų pirkimų įstatymo, kitų teisės aktų, kvietimo dalyvauti atvirame konkurse ir konkurso sąlygų reikalavimų.

Jeigu šis pasiūlymas bus pripažintas laimėjusi, įsipareigojame laikytis pasiūlyme pateiktų ir nustatyta sąlygų bei nesiimti jokių veiksmų, galinčių sutrukdyti pasiūlymui akceptuoti arba sutarčiai pasirašyti bei jai įsigalioti.

Pasiūlymo galiojimo užtikrinimui pateikiame ADB „Gjensidige“, Konstitucijos pr. 7. Vilnius, Lietuvos pasiūlymo galiojimo garantija 2.500,00 Eur (Du tūkstančiai penki šimtai eurų 00 euro ct).

(Nurodyti užtikrinimo būdą, dydį, dokumentus)

Pasiūlymas galioja iki termino, nustatytu pirkimo dokumentuose.

Ši pasiūlyme nurodyta informacija yra konfidenciali /perkančioji organizacija šios informacijos negali atskleisti trečiesiems asmenims/:

| Eil. Nr. | Pateikto dokumento pavadinimas (rekomenduojama pavadinime vartoti žodį „Konfidential“) | Dokumentas yra įkeltas šioje CVP IS pasiūlymo lango eilutėje („Prisegti dokumentai“ arba „Kvalifikaciniai klausimai“ prie atsakymo į klausimą) |
|-------------|--|--|
| 1. | „KONFIDENCIALU – 2 dalis.pdf“ | Dokumentas yra įkeltas šioje CVP IS pasiūlymo lango eilutėje „Prisegti dokumentai“ |
| | | |

Pastaba. Tiekėjui nenurodžius, kokia informacija yra konfidenciali, laikoma, kad konfidencialios informacijos pasiūlyme nėra.

Visų konkursui pateikiamų dokumentų apimtį sudaro 38... lapai(ų)

Rekvizitai: UAB „Inti“
(rangovo pavadinimas)

Draugystės g. 8H, 51264, Kaunas; tel.: 8 37 451480, faks.: 8 37 451 474

(adresas, telefono, fakso numeris ir kt.)

LT307044060003344021, AB SEB bankas, 70440

(atsiskaitomosios sąskaitos numeris, banko pavadinimas, kodas)

Komercijos direktorius
(vadovo arba įgaliotojo asmens pareigos)

Rolandas Raižys
(parašas, vardas, pavardė)



2017 m. **birželio 14 d.**
 Statybos rango viešojo pirkimo -
 pardavimo sutarties Nr. **165-34(55.6)**
 3 priekas

ATLIKTŲ DARBU AKTAS (F-2 forma)

20.....m.d. Nr.

Sutarties, jos papildomo (-ų) susitarimo (-ų) data (-os) ir Nr.
 Objektas:
 Rangovas:
 Užsakovas:

| El. Nr. | Darbo kodas | Darbu (išlaidų) aprašymas | Matu vienetas | Kiekis | Kaina, Eur | | | |
|------------|----------------|---------------------------|------------------|--------|---------------------|-----------|-------------|---------|
| | | | | | Darbo užmokestis | Medžiagos | Mechanizmai | Iš viso |
| | | | | | | | | |

Iš viso tiesioginės išlaidos:

Iš viso netiesioginės išlaidos:
 Iš viso be PVM:
 PVM proc.:

Iš viso su PVM:

Mes, užsakovo ir statybos rangovo atstovai, pasiraše šį atliktų darbų akta, patvirtiname, kad už nurodytą sumą darbų kiekis yra atliktas.

2017 m. birželio 14 d.
 Statybos rango viešojo pirkimo -
 pardavimo sutarties Nr. 165-34 (5.6)
 4 priedas

(dokumento sudarytojas)

PAŽYMA**APIE ATLIKTU DARBŲ VERTĘ IR IŠLAIDAS (F-3 forma)**

2016 m. d. Nr. ...

(sudarymo vieta)

Sutarties, ios papildomo (-ų) susitarimo (-ų) data (-os) ir Nr.:

Objektas:
Statybos rango vas:

Sutarties priežiūra vykdanti šalis (kai statybą finansuoja iš NSIP numatyta lėšų):

Užsakovas:

Atliktu darbų aktio (-ų) Nr. ir data (-os):

| Darbų (išlaidų) aprašymas | Sutartyje numatytą darbų kainą, Eur | Atliktu darbų vertė ir išlaidos, Eur | |
|----------------------------|---|--|----------------------------|
| | | nuo statybos pradžios, iškaitant ataskaitinių mėnesį | per ataskaitinį laikotarpi |
| Statybos darbai | | | |
| Irenginiai ir inventorius | | | |
| Inžinerinės pastaugos | | | |
| | | | |
| Iš viso be PVM: | | | |
| PVM proc.: | | | |
| Iš viso su PVM: | | | |
| Statybos rangovo atstovas: | Darbų priežiūrą vykdančios šalies atstovas (kai statyba finansuojama iš NSIP numatyty lėšų): | Užsakovo atstovas: | |
| A. V. | | | |
| 20.... m. d. | 20.... m. d. | A. V. | |

2017 m. *birželio 14* d.

Statybos rango viešojo pirkimo - pardavimo
sutarties Nr. *165-34 (5.6)*
5 priedas

(KAS institucijai, statinio naudotojas)

GARANTINIS RAŠTAS (forma)

Dėl garantinių įsipareigojimų vykdymo
(statinio pavadinimas)

.....
(data)

1. Rangovas (Įmonės kodas), atstovaujamas , išduoda šį garantinį raštą kuriuo:

1.1. **Garantuojas**, kad pagal statybos rango sutartį Nr. (toliau – sutartis) atlikti statybos darbai atitinka techninėje užduotyje (projektinė dokumentacija) numatytas savybes, normatyvinių statybos dokumentų ir kitų teisės aktų reikalavimus, jie atlikti be klaidų, kurios panaikintų ar sumažintų atliktą statybos darbų vertę.

1.2. **Atsako** už defektus, nustatytus per garantinį terminą, jeigu neįrodo, kad jie atsirado dėl statinio ar jo dalij normalaus susidėvėjimo, jo netinkamo naudojimo arba dėl

(KAS institucija)

ar jo pasamdytų asmenų kitokių kaltų veiksmų. Garantija negalioja, jeigu statybos darbų defektai atsiranda dėl to, kad nepaisė galiojančiuose teisės aktuose

(KAS institucija)

nustatytu statinio aptarnavimo, priežiūros ir eksploatacijos instrukcijų.

1.3. **Įsipareigoja** per pirmąias 10 (dešimt) darbo dienų nuo sumontuotų įrenginių eksploatavimo pradžios įrenginių tiekėjo atstovas į objektą atvyktų per 24 (dvidešimt keturias) valandas nuo pranešimo apie tokio atvykimo reikalingumą bei papildomai instruktuočių statinio naudotojo personalą įrenginių eksploatavimo klausimais ir operatyviai šalintų nesklandumus.

1.4. **Įsipareigoja** vykdyti kitus sutartyje nustatytus reikalavimus, susijusius su Rangovo garantinių įsipareigojimų vykdymu ir užtikrinimu.

2. Statybos defektai nustatomi ir šalinami tokia tvarka:

2.1. **Statinio naudotojas**, statinio garantiniu laikotarpiu nustatęs statinio defektus, informuoja apie tai **Rangovą**, pakviečia **Rangovo** įgaliotą atstovą ir surašo dvišalių defektų aktą, kuriame nurodo statybos defektus ir dėl defektų atsiradusius padarinius bei su **Rangovu** suderina defektų ir jų padarinii pašalinimo terminus. Jei **Rangovo** įgaliotas atstovas neatvyksta arba atsisako pasirašyti dvišalių defektų aktą, galioja **statinio naudotojo** surašytas vienašalis defektų aktas. **Statinio naudotojui** pareikalavus, **Rangovas** privalo per **statinio naudotojo** nustatytą terminą pateikti statybos defektų šalinimo technologiją. Statybos defektai laikomi pašalintais, kai **Rangovo** ir **statinio naudotojo** įgalioti atstovai surašo defektų pašalinimo aktą, kuriame patvirtinama, kad statybos defektai, nustatyti statinio garantiniu laikotarpiu, yra pašalinti.

2.2. **Infrastruktūros plėtros departamentas prie Krašto apsaugos ministerijos (Užsakovas)** dalyvauja garantiniu laikotarpiu nustatant statybos defektus ir surašant dvišalių defektų aktą, bendrai su **statinio naudotoju** kontroliuoja statybos defektų, nustatytų garantiniu laikotarpiu, šalinimą, o pašalinus statybos defektus, dalyvauja surašant defektų pašalinimo aktą.

2.3. Jei **Rangovas** nepradeda ir (ar) neištaiso statybos defektų ar neatitaiso tiesioginės tokio defekto padarytos žalos per defektų akte suderintą ar nurodytą

(KAS institucija)

protinę laiką (kai surašomas vienašalis defektų aktas), Rangovui taikoma Sutarties bendrosios dalies 11.3.5 punkte numatyta atsakomybė.

2.4. Jei **Rangovas** nepradeda ir (ar) neištaito statybos defektų ar neatitaiso tiesioginės tokio defekto padarytos žalos per akte suderintą ar nurodytą protinę laiką (kai

(KAS institucija)

surašomas vienašalis defektų aktas) ilgiau kaip 60 (šešiasdešimt) dienų,gali

(KAS institucija)

pašalinti šiuos defektus savo sąskaita. Tokiu atveju **Rangovas** privalo atlyginti visas išlaidas, susijusias su statybos defektų šalinimu, ir sumokėti

(KAS institucija)

(KAS institucija)

50 proc. nuo visų turėtų išlaidų, susijusių su statybos defektų šalinimu, dydžio
(KAS institucija)

šalių iš anksto sutartus minimalius nuostolius.

3. Jeigu garantiniu laikotarpiu nustatomi statybos defektais, kurie kelia

(KAS institucija)

pavoju žmonių sveikatai, darbo saugai ir aplinkos ar turto saugumui, **Rangovas** privalo nedelsiant, bet ne vėliau nei per 5 (penkias) darbo valandas nuo pranešimo gavimo, atvykti

(KAS institucija)

šalinti priežastis keliančias pavoju žmonių sveikatai, darbo saugos ir aplinkos ar turto saugumo.

4. Statiniui nustatomas 5 (penkerių) metų garantinis terminas, paslėptiems statinio elementams (konstrukcijų, vamzdynų ir kt.) – 10 (dešimties) metų, o jeigu buvo nustatyta šiuose elementuose tyčia paslėptų defektų – 20 (dvidešimties) metų. Garantiniai terminai pradedami skaičiuoti nuo visų **Rangovo** atliktų statybos darbų perdavimo statytojui (**Užsakovui**) dienos. Garantiniai terminai statinyje naudojamų statybos produktų ir įrenginių (išskyrus statybos produktus ir įrenginius paslėptose statinio konstrukcijose) nemokamam remontui ir priežiūrai nustatomas tiekėjo išduodamuose dokumentuose, tačiau šis garantinis terminas turi būti ne trumpesnis kaip 2 (du) metai ir jo pradžia pradedama skaičiuoti nuo visų **Rangovo** atliktų darbų perdavimo naudoti statytojui (užsakovui) dienos.

5. Statinio garantinio termino metu išryškėję statybos defektais šalinami vadovaujantis Sutartyje, šiame garantiniame rašte, Lietuvos Respublikos civiliniame kodekse ir kituose teisės aktuose nustatyta tvarka ir reikalavimais.

PRIDEDAMA:

1. Darbuotojų, apmokytių dirbti su statinio įrenginiais, pasirašyta pažyma (*jei taikoma*).
2. Statinio ir įrenginių garantinis terminas,lapų.
3. Įrenginių garantijos originalai,lapų.


Rangovas vadovas ar jo įgaliotas asmuo

Gauta:

(KAS institucijai)

PASTABA: Pateikia konkursą laimėjęs rangovas iki pripažįstant statinį tinkamu naudoti

2017 m. birželio 14 d.
Statybos rango viešojo pirkimo - pardavimo sutarties Nr. 165-34(5.6)
6 priedas „Papildomų statybos darbų sąrašo techninė specifikacija“

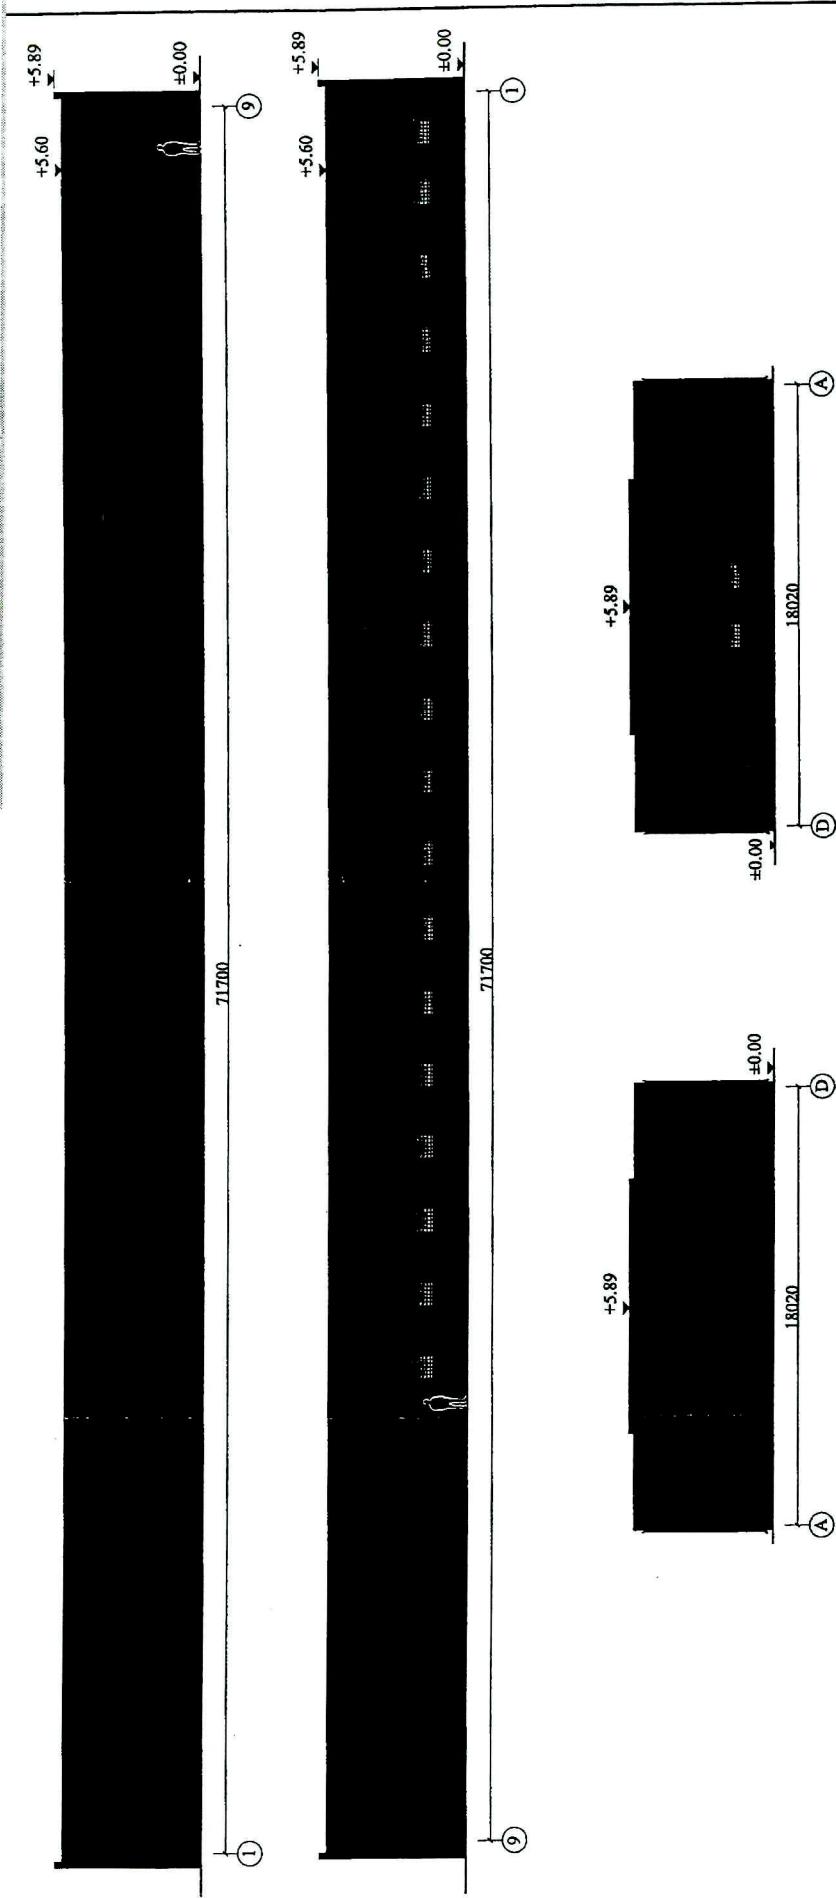

PASTABOS:


1. Matmenis tikslinių vietoje;
2. Visas apdailos medžiagą, jų spalvas, patikrūti peržiūrai ir derinti su projekto architektu.

| | | | |
|-------------------|--|-----------------------|---|
| Avento Nr. | UAB „Šiltas namas“ | | Garažo pastirkties pastato (25), Karaliaus Mindaugo g. 11, Rukloje, Jonavos r. kapitalinio remonto projektas |
| 1512 | Draugystės pr. 52A LT-20198, Vilnius Tel./fax. (8 5) 769 6910 (8 5) 769 6950 El. paštas: uab.siltasnamas@lithuanianet.lt | | |
| PAREIGOS | V. PAVARDIS | PABAŠAS | DATA |
| 21194 | PV | O. Repovas | 2016-09-23 |
| A1690 | PDV Arch. | A. Lapinskas | 2016-09-23 |
| STRADA: | LITVIKO KARALIUS | SN-13-020/1-DP-A-B-04 | Lapis |
| DP | UČINĖ | | Lapis |
| | | | Lapis |


FASADO APDAILA:

Metaliniai profiliuoti ląkštai, spalva - žalsval pilka (RAL 7003 arba analogas)
Esami garažo vartai


FFASADO APSKARDINIMO IR LATAKO IRENGIMAS M 1:5

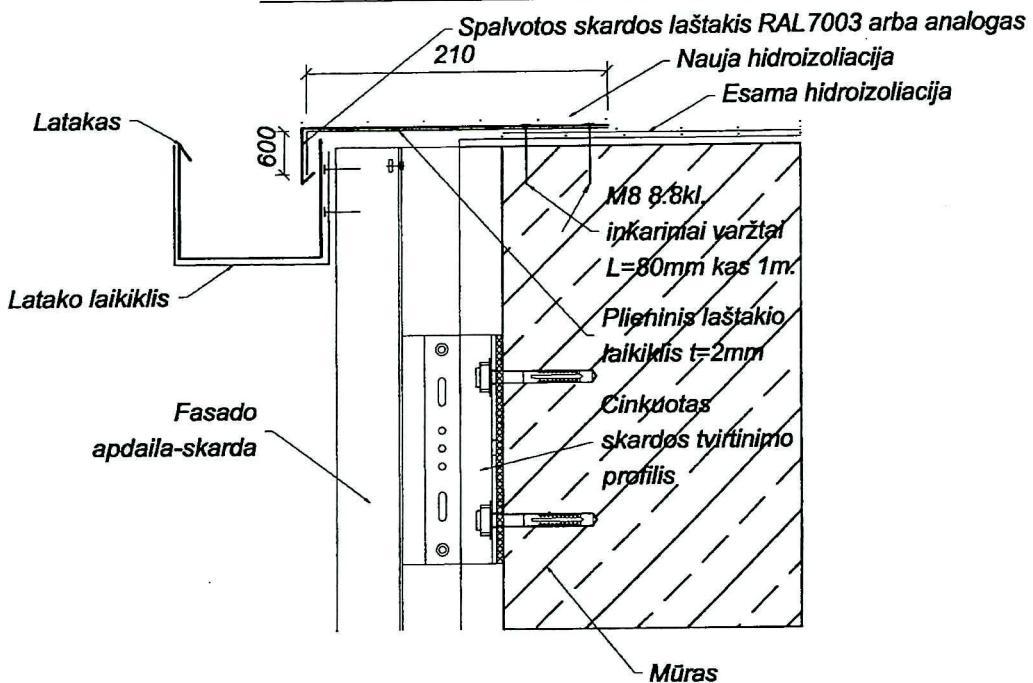


| | | |
|--------------|---|---|
| O | 2016-11-18 | Statytojo 2016-11-07 raštas Nr. IS-968 (1.19). |
| Laida | Įsteidimo data | Laidos statusas. Keitimo priežastis (jei taikoma) |
| Atestato Nr. | UAB „Šiltas namas“ Darius ir Girėno g. 42A, LT-02189, Vilnius Tel/faks. (8 5) 269 6910 / (8 5) 269 6960 El. paštas info@siltnamas.eu | Garažo paskirties pastato (25), Karaliaus Mindaugo g. 11, Rukloje, Jonavos r. kapitalinio remonto projektas |
| 1512 | PAREIGOS V. PAVARDĖ PARAŠAS DATA | |
| 21194 | PV O. Repovas | 2016 09 |
| 35202 | PDV J. Gintovas | 2016 09 |
| DP | Lietuvos kariuomenė juridinio asmens kodas 188732677, Šv. Ignoto g. 8/29, LT-01144 Vilnius | Fasado apskardinimo ir latako įrengimas |
| | | SN-13-020/(1)-DP-AK-B-10 |
| | | Mastelis Laida |
| | | 1:20 0 |
| | | Lapas Lapų |
| | | 1 1 |

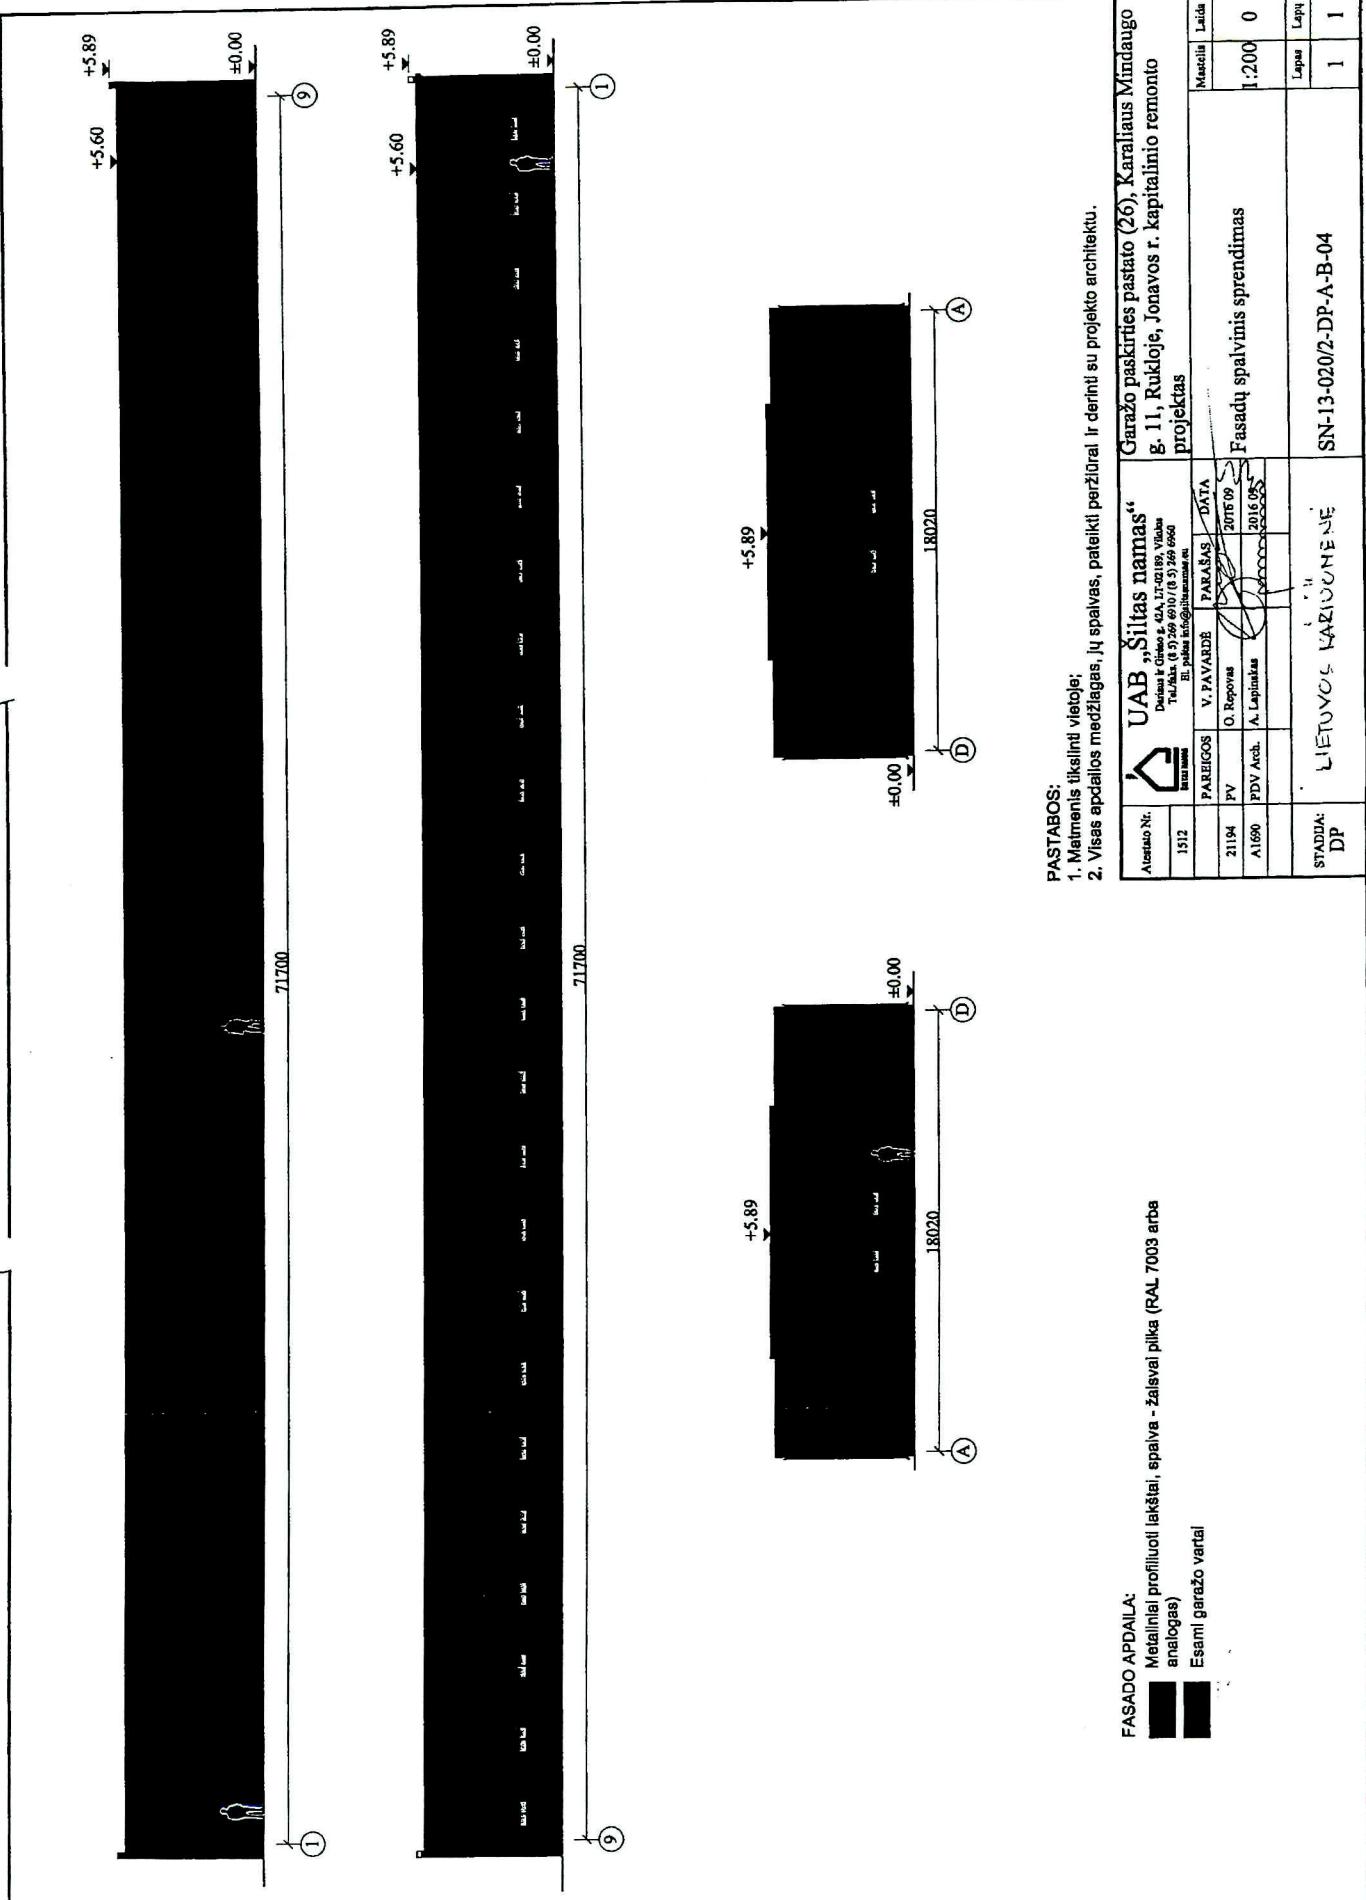


FFASADO APSKARDINIMO IR LATAKO IRENGIMAS M 1:5

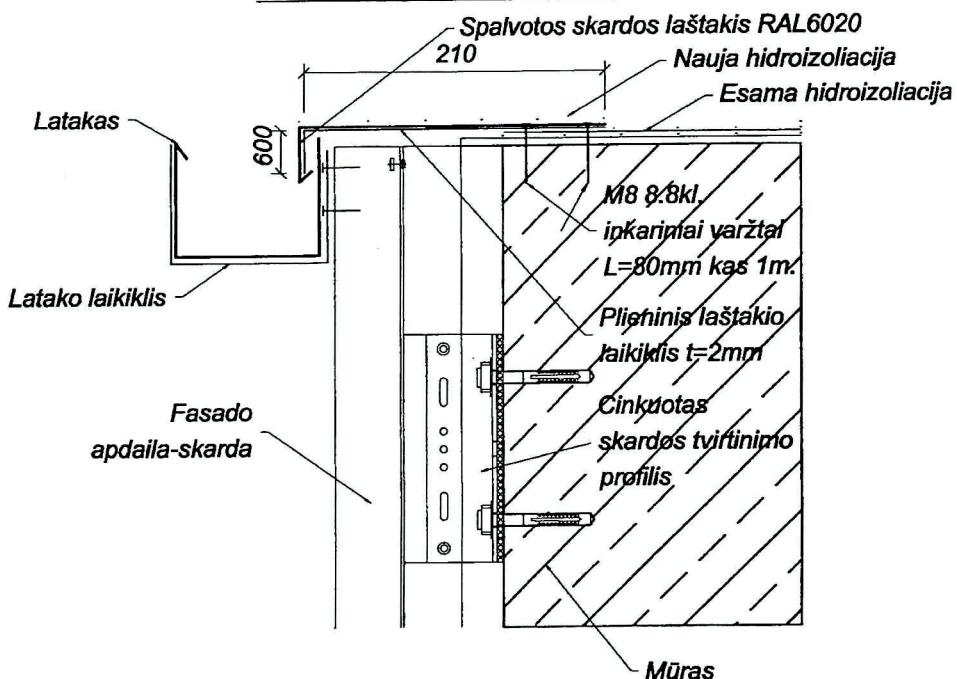

| | | | | | | |
|--------------|--|---|---------|---------|---|----------|
| O | 2016-11-18 | Statytojo 2016-11-07 raštas Nr. IS-968 (1.19). | | | | |
| Laida | Išleidimo data | Laidos statusas. Keitimo priežastis (jei taikoma) | | | | |
| Atestato Nr. | UAB „Šiltas namas“ Dariniai ir Girėno g. 42A, LT-02189, Vilnius Tel./faks. (8 5) 269 6910 / (8 5) 269 6960 El. paštas info@siltnamas.eu | Garažo paskirties pastato (26), Karaliaus Mindaugo g. 11, Rukloje, Jonavos r. kapitalinio remonto projektas | | | | |
| 1512 | PAREIGOS | V. PAVARDĖ | PARAŠAS | DATA | Fasado apskardinimo ir latako irengimas | Mastelis |
| 21194 | PV | O. Repovas | | 2016 09 | | Laida |
| 35202 | PDV | J. Gintovas | | 2016 09 | | 1:20 |
| DP | Lietuvos kariuomenė juridinio asmens kodas 188732677, Šv. Ignoto g. 8/29, LT-01144 Vilnius | | | | SN-13-020/(2)-DP-AK-B-11 | Lapas |
| | | | | | | Lapų |
| | | | | | | 1 |
| | | | | | | 1 |

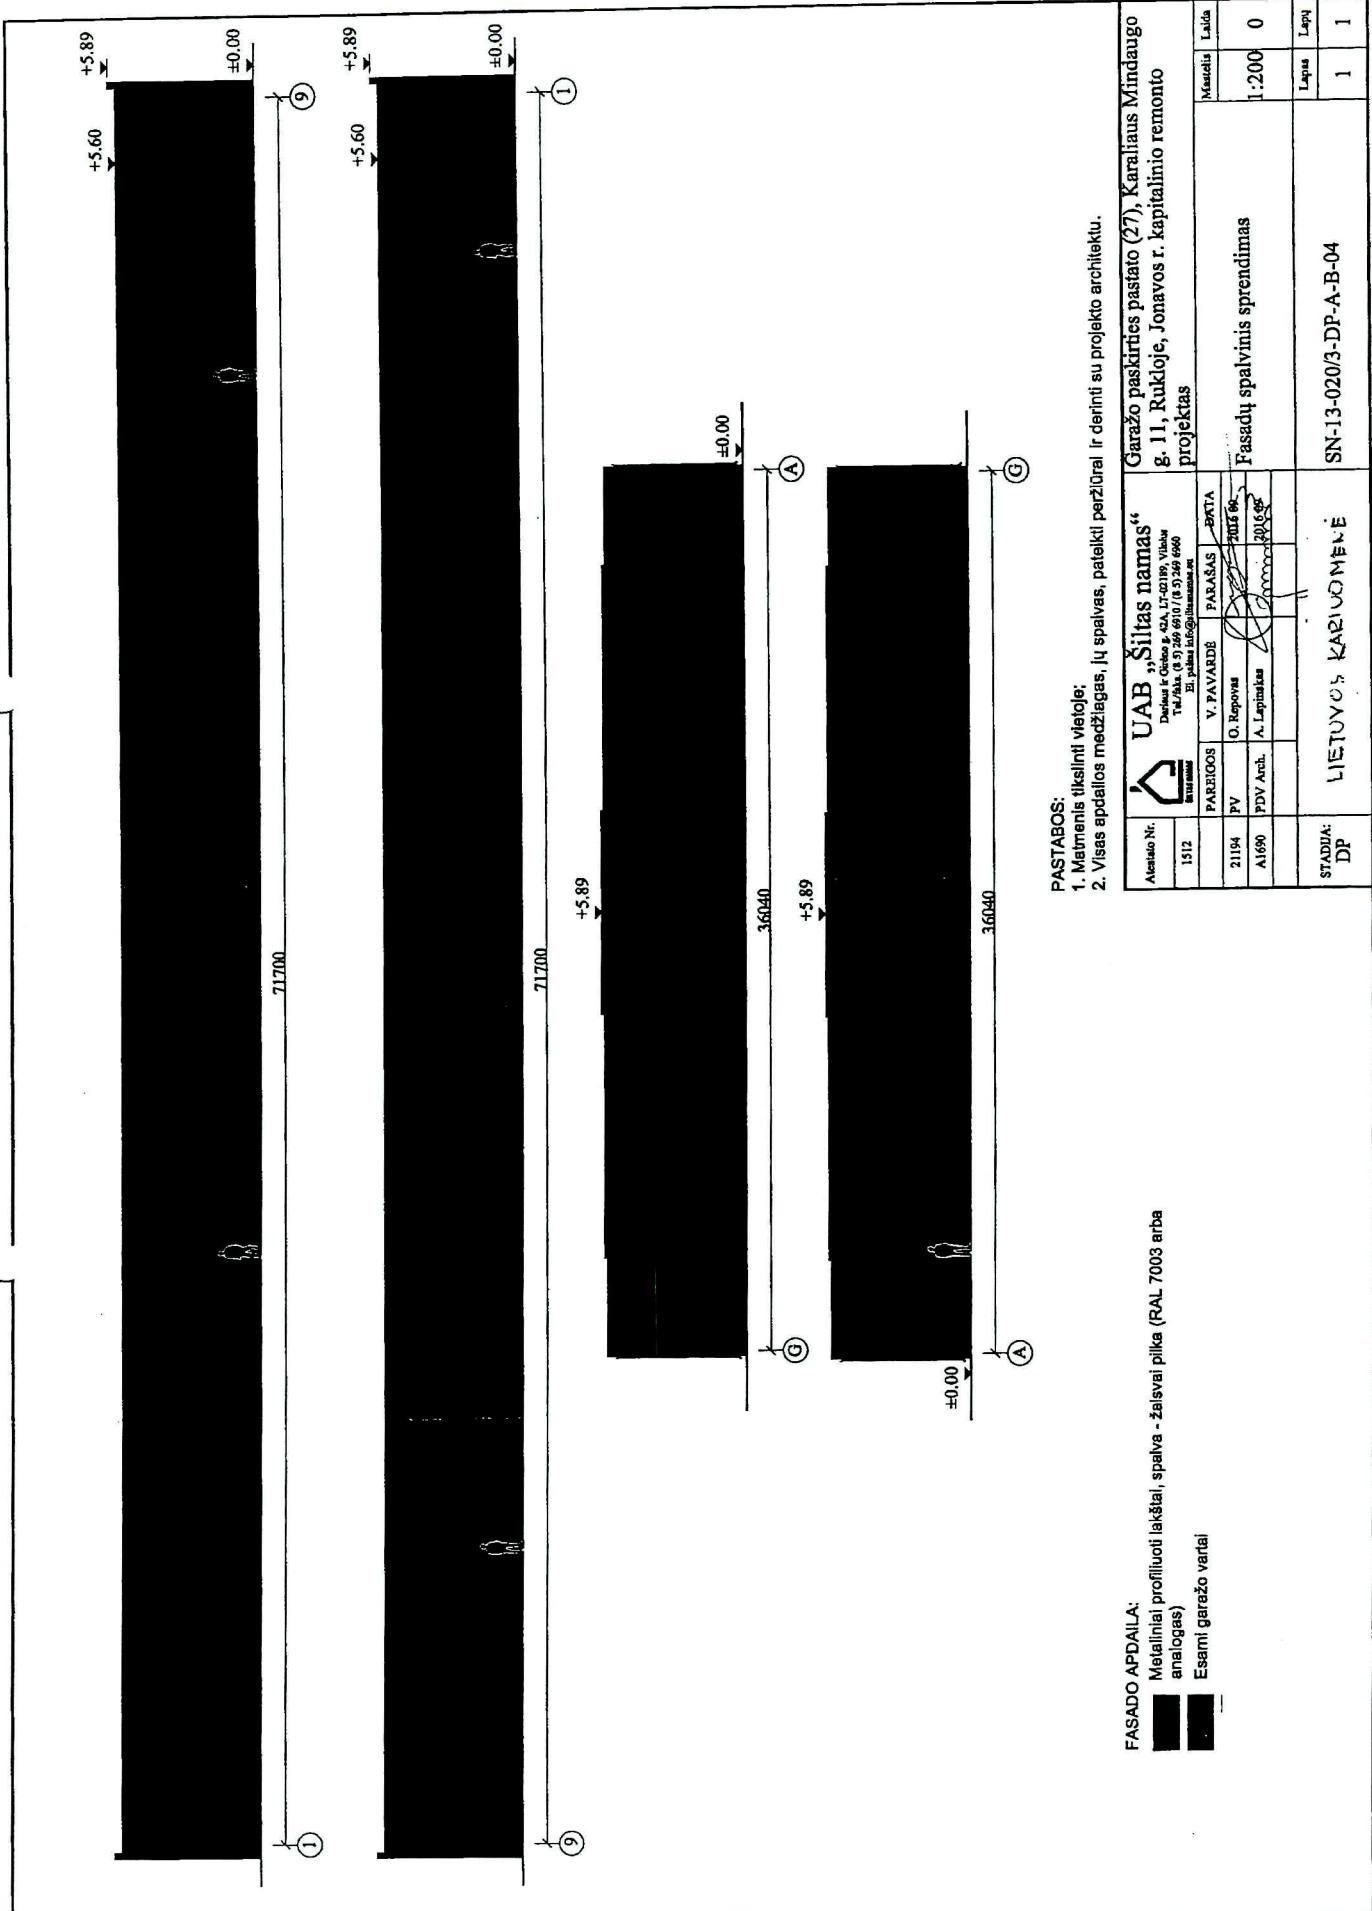

FFASADO APSKARDINIMO IR LATAKO IRENGIMAS M 1:5

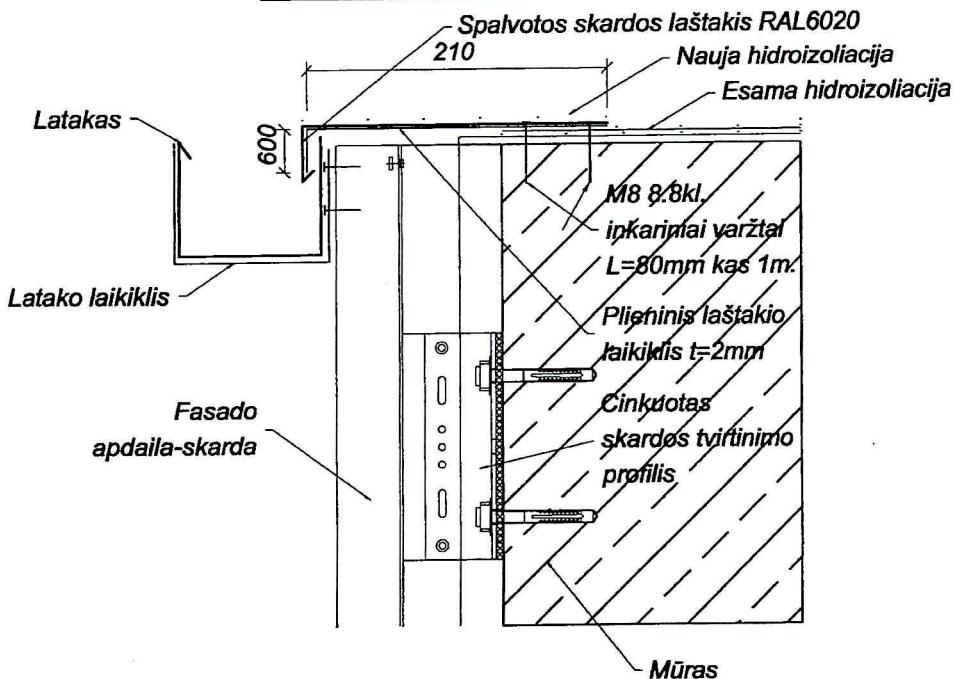

| | | | | |
|--------------|---|---|-------------------------------|--------------------------------|
| O | 2016-11-18 | Statytojo 2016-11-07 raštas Nr. IS-968 (1.19). | | |
| Laida | Šleidimo data | Laidos statusas. Keitimo priežastis (jei taikoma) | | |
| Atestato Nr. | UAB „Šiltas namas“ Dariaus ir Girėno g. 42A, LT-02189, Vilnius Tel/faks. (8 5) 269 6910 / (8 5) 269 6960 El. paštas info@iltnamas.eu | Garažo paskirties pastato (27), Karaliaus Mindaugo g. 11, Rukloje, Jonavos r. kapitalinio remonto projektas | | |
| 1512 | PAREIGOS PV 35202 | V. PAVARDĖ O. Repovas J. Gintovas | PARAŠAS 2016 09 2016 09 | Mastelis Laida 1:20 0 |
| | Fasado apskardinimo ir latako irengimas | | | Lapas Lapų 1 1 |
| DP | Lietuvos kariuomenė juridinio asmens kodas 188732677, Šv. Ignoto g. 8/29, LT-01144 Vilnius | | | SN-13-020/(3)-DP-AK-B-10 |

1. REIKALAVIMAI FASADINEI SKARDAI

PROFILIUOTA SIENŲ SKARDA

Reikalavimai plieninei profiliuotai skardai:

- profiliuoti plieno lakšta;
- šaltai valcuoti ir poliesteriu dengti profiliuoti plieno lakšta naudojami sienų dangai.

Pagrindinės dangos savybės:

- | | |
|--|---|
| - profiliuotų sienų dangos lakštų storis | 0,7mm; |
| - profilio aukštis | 16,5mm; |
| - dengiamas plotis | 1120mm; |
| - bendras plotis | 1153mm; |
| - medžiaga | S 250GD +Z275; DX 51D + AZ 185; DX 51D + Z275 |

Lakštuose neturi būti įtrūkimų, pūsliai bei kitų defektų. Horizontalus lakštų galų nukrypimas, esant lakštų ilgiui 6m, ne daugiau 5mm.

Plieninius lakštus geriausia karptyti elektrinėmis žirklėmis. Negalima naudoti diskinio abrazyvinio pjūklo. Aukšta temperatūra gali pažeisti paviršių ir perkaitintos vietas ilgainiui gali tapti dangos irimo centrais. Varžtus sukti elektriniu suktuvu su specialia šešiakampe galvute. Varžtai turi būti su antikorozine danga. Lakštus sudėlioti į iš anksto tam paruoštą vietą taip, kad nesusidarytų galimybė atsirasti drėgmės kondensacijai. Įrengiant ventiliuojamo fasado apdailinį sluoksnį, vadovautis gamintojų nurodymais.

1.9. Stogo dangos pridavimas

1.9.1. Priduodant darbus, stogas turi būti paliktas švarus, nepralaidus vandeniu, sausas. Turi būti išvalyti latakai ir nutekamieji vamzdžiai. Stogą turi apžiūrėti ir priimti techninės priežiūros atstovas.

Atlikus stogų rekonstravimo darbus, stogai turi tenkinti BROOF(t1) klasės keliamus reikalavimus.

TS 05 STOGŲ IR FASADŲ ELEMENTŲ APSKARDINIMO DARBAI

Bendroji dalis

Specifikacijoje išskirti šie apskardinimo darbų atvejai:

- plokščių stogų apskardinimo darbai;
- palangių ir kitų horizontaliu elementų apskardinimas.

Medžiagos

Plieno lakšto su spalvotu paviršiaus padengimu turi sudaryti:

1. Poliesterio padengimas
2. Gruntas
3. Cheminis padengimas
4. Al-Zn 55 % sluoksnis
5. Plieno lakštas
6. Al-Zn 55 % sluoksnis
7. Gruntas
8. Epoksidinis lakas

PASTABOS:

- Storio tolerancija nustatoma pagal standartą EN 10169-1
- Blizgesys nustatomas pagal standartą EN 10169-1
- Nurodo formavimo temperatūrą. Prieklauso nuo formavimo greičio ir metodų
- t- lakšto storis be padengimo. Minimalus leidžiamas lenkimo spindulys.
- Būtina atkreipti dėmesį į pačio plieno (be padengimo) savybes
- Pagal AST. ASTM G 85.
- Pagal ISO 6270.

Palangių apskardinimas

Išorinių palangių apskardinimo nuolydis turi būti didesnis nei 5° , krašto užleidimas už fasado plokštumos 30–40 mm; jis negali būti mažesnis nei 20 mm.

Palangių apskardinimas turi būti gerai pritvirtintas prie lango rėmo ir gerai užsandarintas, būtina numatyti priemones apsaugančias nuo vibracijos; garsą sugeriančios medžiagos turi atitikti priešgaisrinės klasės B2 reikalavimus, jos dedamos tarp sienos ir palangės apskardinimo (horizontali juosta);

Kad būtų užtikrintas vandens nuvedimas nuo palangės šonų aliuminio ir cinkuotos skardos palangėms užlenkiami kraštai.

Reikalingas sandarinimas turi būti atliekamas be plyšių visuose kraštuose ir nepažeidžiant pastato apdailos dėl temperatūrinių ilgio svyravimų.


TS 06 APDAILINIAI TINKAI

Reikia paruošti darbo vietą, t.y. pasistatyti pastolius, juos įtvirtinti, paruošti apsauginius ekranus langų (durų, vartų) apsaugai, paruošti apsauginius tentus pastato ir apšiltinimo medžiagai apsaugoti, įrengti apsauginius stogelius, aptverti pavojingas vietas ir pan. Įrengus darbo vietą, nuo fasado nuimami inžinerinių tinklų elementai.

Prieš tinkavimo darbus, sienose esantys įtrūkimai užglaistomi, panaudojant remonto skiedinius, kurio markė ne žemesnė už 75 ir šalčio atsparumas nemažiau 25 ciklai. Ant pagrindo paviršiaus neturi būti įtrūkimų didesnių, kaip 0,2mm.

| SN-13-020/1-TP-A-TS | Lapas | Lapų | Laida |
|---------------------|-------|------|-------|
| 6 | 20 | 0 | |


Sienos kampinis mazgas

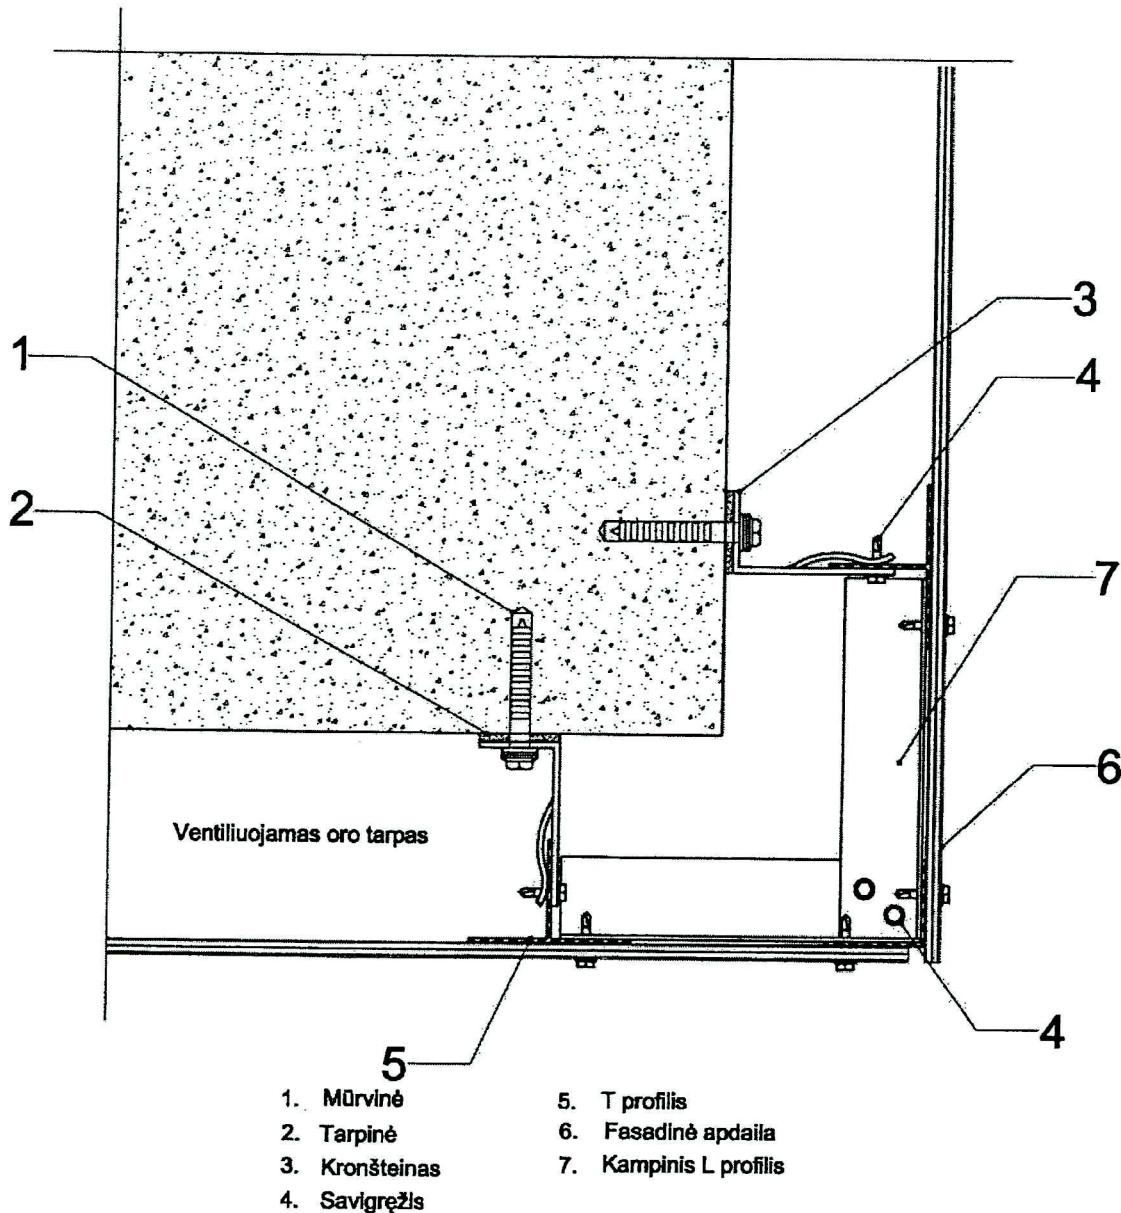

| | | |
|--------------|--|---|
| O | 2016-11-18 | Statytojo 2016-11-07 raštas Nr. IS-968 (1.19). |
| Laida | Užleidimo data | Laidos statusas. Keitimo priežastis (jei taikoma) |
| Atestato Nr. | UAB „Šiltas namas“ Darius ir Gintas g. 42A, LT-02189, Vilnius Tel./faks. (8 5) 269 6910 / (8 5) 269 6960 El. paštas info@siltnamas.cu | Garažo paskirties pastato (25, 26 ir 27), Karaliaus Mindaugo g. 11, Rukloje, Jonavos r. kapitalinio remonto projektas |
| 1512 | PAREIGOS 21194 | V. PAVARDĖ O. Repovas PARAŞAS 2016 09 DATA |
| | | Fasado apskardinimo ir latako įrengimas |
| DP | Lietuvos kariuomenė juridinio asmens kodas 188732677, Šv. Ignoto g. 8/29, LT-01144 Vilnius | SN-13-020/(1,2,3)-DP-AK-B-12 |
| | | Mastelių Laidai 1:20 0 |
| | | Lepas Lepu 1 1 |

Šaligatvio plytelių nuogrindos įrengimas

M 1:10

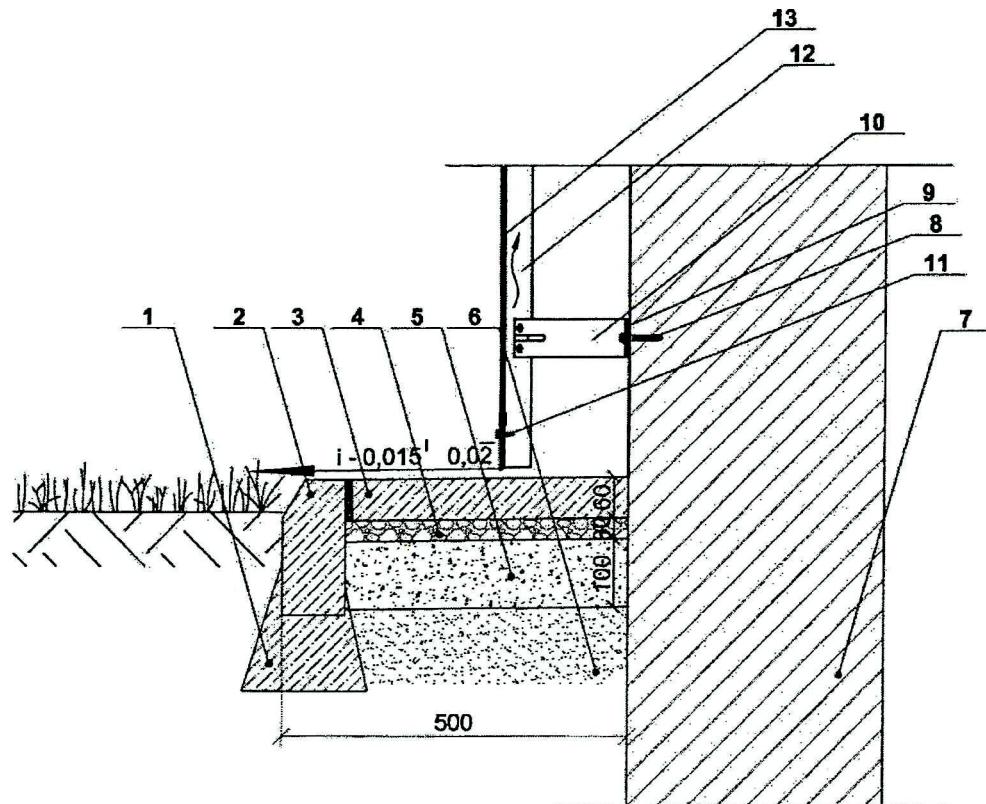

1. Betonas C 12/15

2. Vejos bortelio elementas

3. Šaligatvio plytelės; $F_{re} \geq 200$

4. Dolomito skaldos atsijos

5. Stambus smėlis

6. Sutankintas gruntas

7. Esama išorinė siena

8. Mūrvinė

9. Tarpinė

10. Kronštinas

11. Savigrėžis

12. Profilis

13. Fasadinė apdaila

| | | | | | | |
|-----------------|--|------------|---------|---------|---|-------|
| Atestato Nr. | UAB „Šiltas namas“ Darius ir Girėno g. 42A, LT-02189, Vilnius Tel./faks. (8 5) 269 6910 / (8 5) 269 6960 El. paštas info@siltnamai.eu | | | | Garažo paskirties pastato (25, 26 ir 27); Karaliaus Mindaugo g. 11, Rukloje, Jonavos r. kapitalinio remonto projektas | |
| 1512 | PAREIGOS | V. PAVARDĖ | PARAŠAS | DATA | Mastelis | Laida |
| 21194 | PV | O. Repovas | | 2016 10 | Šaligatvio plytelių nuogrindos įrengimas | |
| | | | | | 1:10 | 0 |
| STADIJAS: DP | Lietuvos kariuomenė juridinio asmens kodas 188732677, Šv. Ignoto g. 8/29, LT-01144 Vilnius | | | | lapas | lapų |
| | | | | | 1 | 1 |
| | | | | | SN-13-020/(1,2,3)-DP-SP-04 | |

| |
|--|
|  2017 m. birželio 14 d. Statybos rango viešojo pirkimo - pardavimo sutarties Nr. 165-34(5.6) 7 priedas |
|--|

PAPILDOMŲ STATYBOS DARBŲ SARAŠAS

Objektas: „Lietuvos kariuomenės Lietuvos Didžiojo kunigaikštio Algirdo mechanizuotojo pėstininkų bataliono garažų Nr. 25, 26,
27, Karaliaus Mindaugo g. 11, Rukloje, Jonavos r., kapitalinis remontas“

Statybos dalyviai:

UAB „Inti“ atstovas
 Statinio statybos techninės priežiūros vadovas

Statinio statybos techninio prižiūrėtojo padėjėjas
 Projektuotojas

Siuolomą pagal statybos rango sutartį (2016 m. liepos 25 d. Nr. 16S – 26 (5.6.) atliki papildomus statybos darbus:

1 lentelė

| Eil. Nr. | Papildomų statybos darbų pavadinimas | Mato vnt. | Kiekis | Papildomų statybos darbų atsiradimo priečastis |
|--|---|----------------|--------|--|
| 1. Garažas Nr. 25 architektūrinė dalis (fasadų aptaisymas skarda) | | | | |
| 1.1. | Metalinio karkaso montażinių kampų (laikiklių) montavimas | vnt. | 1820,0 | Darbų kiekių žiniaištyje nenumatyti darbų kiekiai. |
| 1.2. | Metalinio karkaso plonasienių laikančių profilių montavimas, tvirtinant prie montażinių kampų, sienu šiltinimui, kai profilių skerspjūvis Z | m | 1254,0 | Darbų kiekių žiniaištyje nenumatyti darbų kiekiai. |
| 1.3. | 80-24 Z profilių 1.2/100 | m | 1254,0 | Resursas 1.2. darbui atliliki |
| 1.4. | Sienu aptaisymas metaliniais profiliuotais ląkštais | m ² | 860,0 | Darbų kiekių žiniaištyje nenumatyti darbų kiekiai. |
| 1.5. | Profiliuoti skardos ląkštai fasado apskardinimui | m ² | 860,0 | Resursas 1.4. darbui atliliki |
| 2. Garažas Nr. 26 architektūrinė dalis (fasadų aptaisymas skarda) | | | | |
| 2.1. | Metalinio karkaso montażinių kampų (laikiklių) montavimas | vnt. | 1820,0 | Darbų kiekių žiniaištyje nenumatyti darbų kiekiai. |
| 2.2. | Metalinio karkaso plonasienių laikančių profilių montavimas, tvirtinant prie montażinių kampų, sienu šiltinimui, kai profilių skerspjūvis Z | m | 1254,0 | Darbų kiekių žiniaištyje nenumatyti darbų kiekiai. |

| | | | | |
|-----------|---|-------|--------|--|
| 2.3. | 80-24 Z profilių 1.2/100 | m | 1254,0 | Resursas 2.2. punkte nurodytam darbui atlikti |
| 2.4. | Sienu aptaisymas metaliniais profiliuotais lakštais | m^2 | 860,0 | Darbų kiekijų žiniaraštyje nenumatyti darbų kiekiai. |
| 2.5. | Profiliuoti skardos lakštai fasado apskardinimui | m^2 | 860,0 | Resursas 2.4.punkte nurodytam darbui atlikti |
| 3. | Garažas Nr. 27 architektūrinė dalis (fasadų aptaisymas skarda) | | | |
| 3.1. | Metalinio karkaso montažinių kampų (laikiklių) montavimas | vnt. | 1780,0 | Darbų kiekijų žiniaraštyje nenumatyti darbų kiekiai. |
| 3.2. | Metalinio karkaso plonasienių laikančių profilių montavimas, tvirtinant prie montažinių kampų, sienu šiltinimui, kai profilių skerspjūvis Z | m | 1225,0 | Darbų kiekijų žiniaraštyje nenumatyti darbų kiekiai. |
| 3.3. | Z profilių 1.2/100 | m | 1225,0 | Resursas 3.2. punkte nurodytam darbui atlikti |
| 3.4. | Sienu aptaisymas metaliniais profiliuotais lakštais | m^2 | 840,0 | Darbų kiekijų žiniaraštyje nenumatyti darbų kiekiai. |
| 3.5. | Profiliuoti skardos lakštai fasado skardinimui | m^2 | 840,0 | Resursas 3.4. punkte nurodytam darbui atlikti |

Siūloma pakeisti šiuos sutartyje numatytius darbus papildomais statybos darbais:


2 lentelė

| Eil. Nr. | Darbų pavadinimas (pakeičiami), vietojе kurių būtų atliekami papildomi darbai | Mato vnt. | Kiekis | Papildomų darbų sąrašo eilutė |
|-------------|---|--------------|--------|--|
| 1. | Garažas Nr. 25 architektūrinė dalis (fasadų aptaisymas skarda) | | | |
| 1.1. | Fasadų sienų su angokraščiais plonasiuoksnis 5-6 mm tinkas, armuojamas tinkleliu, apdailinant 2 mm struktūriniu tinku | m^2 | 860,0 | I skyriaus Garažas Nr. 25 architektūrinė dalis (fasadų aptaisymas skarda): 1.1., 1.2., 1.3. eilutės |
| 1.2. | Pastatų išorinių tinkuojamų pav. angokraščių kampų papild. sutvirtinimas armuojančio tiki. juostomis (100 m ² tinklelio) | m^2 | 820,0 | I skyriaus Garažas Nr. 25 architektūrinė dalis (fasadų aptaisymas skarda): 1.1., 1.2., 1.3. eilutės |
| 1.3. | Sienu, apdailintų struktūriniu tinku, dažymas fasadiniais dažais du kartus | m^2 | 860,0 | I skyriaus Garažas Nr. 25 architektūrinė dalis (fasadų aptaisymas skarda): 1.4. eilutė |
| 2. | Garažas Nr. 26 architektūrinė dalis (fasadų aptaisymas skarda) | | | |
| 2.1. | Fasadų sienų su angokraščiais plonasiuoksnis 5-6 mm tinkas, armuojamas tinkleliu, apdailinant 2 mm struktūriniu tinku | m^2 | 850,0 | II skyriaus Garažas Nr. 26 architektūrinė dalis (fasadų aptaisymas skarda): 2.1., 2.2., 2.3. eilutės |
| 2.2. | Pastatų išorinių tinkuojamų pav. angokraščių kampų papild. sutvirtinimas armuojančio tiki. juostomis (100 m ² tinklelio) | m^2 | 850,0 | II skyriaus Garažas Nr. 26 architektūrinė dalis (fasadų aptaisymas skarda): 2.1., 2.2., 2.3. eilutės |

| | | | | |
|--|--|-------|-------|---|
| 2.3. | Sienu, apdailintų struktūriniu tinku, dažymas fasadiniuose dažais du kartus | m^2 | 850,0 | II skyriaus Garažas Nr. 26 architektūrinė dalis (fasadų aptaisymas skarda); 2.4. eilutė |
| 3. Garažas Nr. 27 architektūrinė dalis (fasadų aptaisymas skarda) | | | | |
| 3.1. | Fasadų sienu su angokraščiais plonasluoksnis 5-6 mm tinkas, armuojamas tinkeliu, apdaillant 2 mm struktūriniu tinku | m^2 | 840,0 | III skyriaus Garažas Nr. 27 architektūrinė dalis (fasadų aptaisymas skarda); 3.1., 3.2., 3.3. eilutės |
| 3.2. | Pastatų išorinių tinkuojamų pav. angokraščių kampų papild. sutvirtinimas armuojančio tikl. juostomis (1,00 m ² tinklelio) | m^2 | 760,0 | III skyriaus Garažas Nr. 27 architektūrinė dalis (fasadų aptaisymas skarda); 3.1., 3.2., 3.3. eilutės |
| 3.3. | Sienu, apdailintų struktūriniu tinku, dažymas fasadiniuose dažais du kartus | m^2 | 840,0 | III skyriaus Garažas Nr. 27 architektūrinė dalis (fasadų aptaisymas skarda); 3.4. eilutė |

Pastaba. Šiuo Papildomų statybos darbų sąrašu išskaidomas 2017 m. sausio 18 d. Papildomų statybos darbų aktu Nr. 1/23S-3-(5.30) (2017 m. sausio 17 d. IPPDK posėdžio protokolo Nr. 10KV-1 2.1 nutarimu) patvirtintas 2016 m. lapkričio 4 d. papildomų statybos darbų sąrašas Nr. 1.

Infrastruktūros plėtros departamento prie
Krašto apsaugos ministerijos
Statybos prižiūros skyriaus vedėja

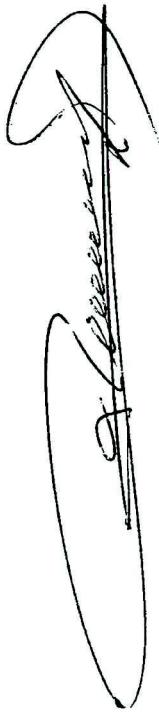

Kornelija Kazlauskaitė