

# REKONSTRAVIMO SUPAPRASTINTO PROJEKTO PARENGIMO PASLAUGŲ SUTARTIS Nr 26-56-(7.7)

2018 m. vasario 1 d.  
Druskininkai

Druskininkų savivaldybės administracija, juridinio asmens kodas 188776264, kurios registruota buveinė yra Vilniaus al. 18, Druskininkai, duomenys apie įstaigą kaupiami ir saugomi Lietuvos Respublikos juridinių asmenų registre, atstovaujama savivaldybės administracijos direktorės Vilmos Jurgelevičienės, veikiančios pagal Druskininkų savivaldybės administracijos nuostatus (toliau – Užsakovas) ir

Uždaroji akcinė bendrovė „Parama“ atstovaujama generalinio direktoriaus Gintaro Kostiukevičiaus, veikiančio pagal bendrovės įstatus (toliau – Rangovas), ir toliau kartu vadintami Šalimis, o kiekvienas atskirai – Šalimi, sudarė šią Rangos sutartį (toliau – Sutartis).

toliau kartu šioje Rekonstravimo supaprastinto projekto parengimo paslaugų sutartyje vadintami „Šalimis“, o kiekvienas atskirai – „Šalimi“, sudarė šią Rekonstravimo supaprastinto projekto parengimo paslaugų sutartį, toliau vadintamą „Sutartimi“, ir susitarė dėl toliau išvardintų sąlygų.

## I. SUTARTIES OBJEKTAS

1. Sutarties dalykas – Leipalingio seniūnijos vietinės reikšmės kelio DR1001 Kaziuliai – Didžiasalis (Ažuolų g.) rekonstravimo supaprastinto projekto parengimo paslaugos (toliau – paslaugos/projektas).

2. Leipalingio seniūnijos vietinės reikšmės kelio DR1001 Kaziuliai – Didžiasalis (Ažuolų g.) rekonstravimo supaprastintas projektas rengiamas pagal Projektavimo užduotyje, šios Sutarties 2 priede, nurodytus reikalavimus.

3. Projektavimo paslaugos turi atitikti LR statybos įstatymo, statybos techninių reglamentų, kitų galiojančių teisės aktų reikalavimus. Projekte turi būti pateikti racionaliausi projekto sprendiniai su racionaliai mažiausiomis medžiagų, finansų, darbo, energetinių resursų sąnaudomis.

## II. PASLAUGŲ SUTEIKIMO TERMINAI

4. Paslaugų suteikimo terminas – Leipalingio seniūnijos vietinės reikšmės kelio DR1001 Kaziuliai – Didžiasalis (Ažuolų g.) rekonstravimo supaprastintas projektas turės būti parengtas, suderintas, pataisytas pagal ekspertizės pastabas ir perduotas Užsakovui per 2,5 mėnesio nuo paslaugų Sutarties įsigaliojimo dienos.

5. Paslaugų teikimo terminas gali būti pratęstas 1 kartą 1 (vieno) mėnesio laikotarpiui, jeigu Projektuotojas negali laiku pradėti Projekto rengimo arba negali jo laiku užbaigti, arba pradėta paslauga yra laikinai sustabdoma dėl trečiųjų asmenų veiklos arba valdymo institucijų sprendimų ir atsisakymo išduoti reikiamus leidimus ar suderinti projektus (ne dėl Projektuotojo kaltės).

6. Užsakovas, raštu nurodydamas priežastį, gali bet kada nurodyti Projektuotojui sustabdyti paslaugą (jų dalies) vykdymą. Paslaugų vykdymas gali būti sustabdomas dėl:

6.1. Užsakovui sustabdyto (negauto) finansavimo.

6.2. teisės aktų reikalavimų pasikeitimų Projekto rengimo metu;

6.3. dėl kitų dokumentų, reikalingų paslaugoms suteikti, parengimo, korektūros, gavimo ir pan. (pvz. įvairių planų, nuotraukų, leidimų ir pan.)

7. Paslaugų (jų dalies) vykdymas dėl aukščiau nurodytų aplinkybių gali būti sustabdomas ne ilgiau kaip iki 2 (dviejų) mėnesių. Paslaugų (jų dalies), kurių vykdymas buvo sustabdytas, terminas, išnykus aplinkybėms, dėl kurių paslaugų (jų dalies) vykdymas buvo sustabdytas, pratęsiamas tam paslaugų (jų dalies) atlikimo terminui, kuris pagal pirkimo sutartį buvo likęs Projektuotojo paslaugų (jų dalies) vykdymui iki kol paslaugų (jų dalies) vykdymas buvo sustabdytas.

### **III. SUTARTIES KAINA IR KAINODAROS TAISYKLĖS**

**8. Leipalingio seniūnijos vietinės reikšmės kelio DR1001 Kaziuliai – Didžiasalis (Ąžuolų g.) rekonstravimo supaprastinto projekto parengimo paslaugų kaina yra 9809,92 eurų be PVM (devyni tūkstančiai aštuoni šimtai devyni eurai, 92centų), PVM 2060,08 eurų (du tūkstančiai šešiasdešimt eurų, 08 centai), iš viso 11870 Eur. (vienuolika tūkstančių, aštuoni šimtai septyniasdešimt eurų, 00 centų).**

**9.** Į paslaugų kainą turi būti įskaityti visi mokesčiai ir visos Projektuotojo išlaidos, reikalingos tinkamam ir visiškam sutarties įvykdymui. Išlaidos, kurių Projektuotojas teikdamas pasiūlymą neįskaičiavo, nebus papildomai apmokamos. Visas išlaidas, susijusias su sutarties vykdymu, kurios nebus nurodytos (įskaičiuotos) pasiūlyme ar pirkimo sutartyje, prisima Projektuotojas.

**10.** Sutarties kaina gali būti peržiūrima (keičiamama) kai teisės aktais yra pakeičiamas Sutartyje nurodytomis paslaugoms taikomas pridėtinės vertės mokesčis. Šiuo atveju paslaugų kaina gali būti koreguojama bet kuriuo Sutarties galiojimo metu proporcingai pasikeitusiam pridėtinės vertės mokesčio tarifui. Perskaičiuota paslaugų kaina įforminama Šalių Papildomu susitarimu, kuris yra šios Sutarties neatskiriamą dalį. Papildomas susitarimas sudaromas ne vėliau kaip per 10 dienų nuo teisės akto, kuriuo keičiamas pridėtinės vertės mokesčio dydis, įsigaliojimo dienos. Perskaičiuotas pridėtinės vertės mokesčis taikomas tik atliktiems darbams po pridėtinės vertės mokesčio dydžio pasikeitimo.

**11.** Paslaugų kaina dėl metinio infliacijos ar defliacijos pokyčio nebus perskaičiuojama.

### **IV. SUTARTIES ĮVYKDYMO UŽTIKRINIMAS**

**12.** Pirkimo sutarties prievolių įvykdymas užtikrinamas netesybomis – delspinigiais, kurių dydis – 0,02 procento neįvykdytos prievolės vertės už kiekvieną pavėluotą įvykdyti dieną.

### **V. ŠALIŲ ĮSIPAREIGOJIMAI**

**13.** Projektuotojas įsipareigoja:

**13.1.** suteikti šioje Sutartyje numatyta Projekto parengimo paslaugą pagal Projektavimo užduoties ir kitų pradinių duomenų nustatytus reikalavimus šioje Sutartyje sulygtais terminais, vadovaudamasis galiojančiais statybos techniniais reglamentais ir kitais Lietuvos Respublikos teisės aktais;

**13.2.** parengtą Projektą suderinti normatyvinį statybos dokumentų nustatyta tvarka su Užsakovu ir su atitinkamomis valstybės, savivaldybės institucijomis;

**13.3.** suteikdamas Projekto parengimo paslaugą ir derindamas parengtus techninius dokumentus glaudžiai bendradarbiauti su Užsakovu;

**13.4.** pateikti racionaliausius Projekto sprendinius su racionaliai mažiausiomis medžiagų, finansų, darbo, energetinių resursų sąnaudomis;

**13.5.** padėti parengti ir gauti šioje Sutartyje numatytomis projektavimo paslaugoms atlikti reikalingas paraiškas, leidimus, užduotis, reikalavimus, sąlygas ir kitus dokumentus;

**13.6.** nedelsiant, ne vėliau kaip per 5 darbo dienas po atitinkamų aplinkybių atsiradimo/paaiškėjimo raštu informuoti Užsakovą apie atsiradimą aplinkybių, galinčių trukdyti pradeti, teikti ir (arba) baigt teikti Paslaugas (įskaitant ir Užsakovo pateiktos informacijos, duomenų, dokumentų trūkumą, realią tikimybę, kad Užsakovo nurodymai kelia grėsmę paslaugų kokybei, jų atlikimo terminams);

**13.7.** šioje Sutartyje nustatytu terminu parengto Projekto, brėžinių, planų, techninės ir kitos projekto dokumentacijos 4 (keturis) egzempliorius (iš to skaičiaus du originalius egzempliorius) analogine forma, 1 egzempliorių skaitmeninė forma LKS'94 koordinačių sistemoje dwg ir pdf formatais.

13.8. be Užsakovo rašytinio sutikimo neperduoti projektavimo paslaugų rezultato tretiesiems asmenims;

13.9. saugoti Užsakovo komercines paslaptis bei kitą projektavimo paslaugų atlikimo metu sužinotą konfidencialią informaciją;

13.10. savo sąskaita ir laiku ištaisyti Užsakovo nurodytus arba ekspertizės išvadose pateiktus netikslumus ir pataisyti pagrįstus Projekto trūkumus ne vėliau per 2 savaites nuo jų gavimo;

13.11. vykdant statybos rango darbų viešuosius pirkimus, į konkurso dalyvių paklausimus atsakyti per 2 (dvi) darbo dienas nuo gavimo momento. Pasibaigus paklausimams, pateikti techninių dokumentų patikslinimus, atsižvelgiant į tiekėjų paklausimus;

13.12. pateikti statinio projektuotojo civilinės atsakomybės privalomojo draudimo kopiją, kurios galiojimas ne trumpesnis kaip sutarties vykdymo terminas;

13.13. paslaugas suteikti, vadovaudamas statybos techniniai reglamentais ir kitais Lietuvos Respublikos teisės aktais;

13.14. pristatyti Projektą Užsakovui iki sprendinių detalizavimo ir gauti Užsakovo suderinimą;

13.15. Projektą parengti tokia apimtimi, kad statytojas galėtų paskelbtį statybos rangovo parinkimo viešųjų pirkimų konkursą ir vėliau neatsirastą papildomą darbų, t. y. techninės specifikacijos, pjūviai, detaliés turi būti išbaigtai.

13.16. vykdant pirkimo sutartį, pridėtinės vertės mokesčio sąskaitas faktūras, kreditinius ir debetinius dokumentus teikti naudojantis informacinės sistemos „E. sąskaita“ priemonėmis, išskyrus Viešųjų pirkimų įstatymo 22 straipsnio 12 dalyje nustatytus atvejus. Prisijungti prie elektroninės paslaugos „E. sąskaita“ galima interneto adresu [www.esaskaita.eu](http://www.esaskaita.eu). Paslauga yra apmokama Lietuvos Respublikos finansų ministro nustatyta tvarka.

13.17. Jeigu Projektuotojo kvalifikacija dėl teisės verstis atitinkama veikla nebuvo tikrinama arba tikrinama ne visa apimtimi, Projektuotojas įsipareigoja, kad pirkimo sutartį vykdys tik tokią teisę turintys asmenys.

14. Užsakovas įsipareigoja:

14.1. perduoti Projektuotojui Projektavimo užduotį bei kitus savo žinioje turimus pradinis duomenis, susijusius su Sutartyje numatytomis Paslaugomis. Tuo atveju, jeigu Projektuotojui bus reikalingi kiti, Sutartyje nenurodyti dokumentai, jis įsipareigoja apie tai įspėti Užsakovą ne vėliau kaip prieš 3 (tris) darbo dienas, raštu nurodydamas konkrečiai kokių dokumentų jam reikia ir kokia forma jie turėtų būti pateikti;

14.2. derindamas parengtus techninius dokumentus, bendradarbiauti su Projektuotoju;

14.3. nuolat dalyvauti aptariant projektavimo metu kylančius klausimus;

14.4. šioje Sutartyje nurodytomis sąlygomis ir terminais Projektuotojui sumokėti už suteiktas Projekto parengimo paslaugas;

14.5. priimti iš Projektuotojo pagal šią Sutartį tinkamai suteiktų paslaugų rezultatus pagal abiejų šalių pasirašomus šių suteiktų paslaugų aktus.

## VI. ATLIKTU PASLAUGŲ PERDAVIMO IR PRIĒMIMO TVARKA

15. Projekto perdavimui įforminti Projektuotojas pateikia Užsakovui pasirašyti perdavimo – priėmimo aktą. Užsakovas šį perdavimo – priėmimo aktą per 10 (dešimt) darbo dienas privalo pasirašyti ir grąžinti Projektuotojui. Atsisakius priimti Paslaugas, Užsakovas per pirmiau nurodytą terminą privalo pateikti Projektuotojui motyvuotą atsisakymą priimti Paslaugas. Jei per šį terminą Užsakovas nepateikia jokių pastabų ir nenurodo, kad jam būtinės papildomas susipažinimo su pateiktais dokumentais terminas, laikoma, kad su projektu Užsakovas sutinka.

16. Užsakovui atsisakius priimti Paslaugas (jų dalį) ir nepasirašius perdavimo – priėmimo akto, Šalys surašo Defektų nustatymo aktą, kuriame nurodomi Paslaugų trūkumai ir terminai jiems pašalinti. Defektų nustatymo akte nurodytus trūkumus Projektuotojas pašalinia savo jėgomis ir sąskaita.



17. Užsakovas turi teisę pareikšti Projektuotojui pretenzijas dėl jau priimtų projektavimo Paslaugų ar veiksmų ne vėliau kaip per 30 (trisdešimt) darbo dienų po perduotų duomenų neatitikimo pastebėjimo momento.

18. Užsakovas turi teisę ne vėliau kaip per 30 (trisdešimt) kalendorinių dienų nuo atlikto Projekto parengimo paslaugų akto gavimo dienos pareikšti Projektuotojui pretenziją raštu dėl netinkamo Projekto parengimo paslaugos atlikimo. Jei tokia pretenzija nepateikiama, laikoma, kad Projekto parengimo paslauga atlikta tinkamai pagal šios sutarties sąlygas, išskyrus Lietuvos Respublikos teisės aktų ir šioje Sutartyje nustatytus atvejus. Jei per 30 (trisdešimt) kalendorinių dienų nuo atliktos Projekto parengimo paslaugos akto gavimo dienos nepareiškiama pretenzija dėl netinkamo paslaugos atlikimo, Užsakovas turi pasirašyti atliktos paslaugos aktą ir apmokėti Projektuotojo pateiktą PVM sąskaitą faktūrą.

19. Raštu pateikiamoje pretenzijoje turi būti nurodyta:

19.1. aprašomoji dalis – faktinės aplinkybės, kuriomis Užsakovas grindžia savo pretenziją;

19.2. motyvuojamoji dalis – motyvai, kuriais remiasi, įvertindamas Projektuotojo veiksmus.

20. Suteiktas paslaugas priima ir paslaugų atlikimo aktą pasirašo už Sutarties vykdymo kontrolę Užsakovo paskirtas galiotas asmuo.

## **VII. ATSIDAKITYMO UŽ SUTEIKTAS PASLAUGAS TVARKA**

21. Avansinis mokėjimas nenumatytas.

22. Už suteiktas paslaugas apmokama gavus teigiamas ekspertizės išvadas;

23. Užsakovas apmoka paslaugų kainos sumą Projektuotojui per 30 dienų nuo suteiktų paslaugų akto pasirašymo ir PVM sąskaitos faktūros pateikimo.

24. Užsakovas turi teisę sulaikyti mokėjimą už suteiktas paslaugas, jeigu Projektuotojas per Užsakovo nurodytą terminą nepašalino Užsakovo nurodytų paslaugų defektų ir / ar padarė materialinę žalą ir neatlygino už ją Užsakovui ar kitaip pažeidė šios sutarties sąlygas bei šiuo pažeidimu laiku nepašalino.

## **VIII. SUTARTINĖS ATSAKOMYBĖS UŽ PRIEVOLIŲ NEVYKDYMĄ AR NETINKAMĄ VYKDYMĄ NUSTATYMAS**

25. Šalių atsakomybė yra nustatoma pagal galiojančius Lietuvos Respublikos teisės aktus ir šią Sutartį. Šalyse įsipareigoja tinkamai vykdyti savo įsipareigojimus, prisiimtus šia Sutartimi, ir susilaikyti nuo bet kokių veiksmų, kuriais galėtų padaryti žalos viena kitai ar apsunkintų kitos Šalies prisiimtų įsipareigojimų įvykdymą.

26. Bet kuri iš šios sutarties šalių gali nutraukti šią sutartį ir pareikalauti kompensuoti patirtą žalą, jei paaiškėtų, kad šioje sutartyje nurodyti pareiškimai ir garantijos yra neteisingi arba jei kita, kaltoji šalis, nevykdytų šios sutarties prievolių ilgiau kaip 14 (keturiolika) kalendorinių dienų po raštiško įspėjimo.

27. Projektuotojas atsako už viso Projekto kokybę, Projekto keitimų, papildymų ir taisymų pasekmes. Projektuotojas atsako už netinkamą techninių dokumentų parengimą ir sulygtų sutartimi paslaugų suteikimą, už statinio statybos darbų perdarymą dėl netinkamų techninių dokumentų parengimo ir sulygtų sutartimi paslaugų suteikimo bei už paslaugų ir dokumentų trūkumus, kurie buvo nustatyti darbų pagal parengtus techninius dokumentus vykdymo metu, priimant darbų rezultatą ar naudojant šių darbų pagrindu sukurtą objektą. Jei nustatomi techninių dokumentų trūkumai, Projektuotojas privalo Užsakovo raštišku reikalavimu neatlygtinai ištaisyti techninių dokumentų trūkumus, atlyginti visus Užsakovo dėl to patirtus nuostolius.

28. Projektuotojas, pažeidės paslaugos suteikimo terminą, moka 0,02 % delspinigius nuo numatyto paslaugos kainos už kiekvieną uždelstą dieną. Priskaičiuoti delspinigiai išskaičiuojami iš Projektuotojui mokėtinės kainos už suteiktas paslaugas.



29. Užsakovas, laiku nesumokėjės už suteiktą paslaugą, moka 0,02 % delspinigius nuo neapmokėtos paslaugos kainos už kiekvieną uždelstą dieną.

30. Šalys pareiškia, kad šioje sutartyje nustatytos netesybos yra laikomos teisingomis bei protingo dydžio, ir sutinka, kad jos nebūtų mažinamos, nepriklausomai nuo to, ar dalis prievoles yra įvykdyta. Šalys taip pat pripažįsta, kad minėtų netesybų dydis yra laikomas minimalia neginčijama nukentėjusios šalies patirtų nuostolių suma, kurią kita šalis turi kompensuoti nukentėjusiai šalimai dėl sutarties pažeidimo (nesilaikymo), nereikalaujant nuostolių dydį patvirtinančiu įrodymu.

31. Nuostolių atlyginimas ir netesybų sumokėjimas neatleidžia šalies nuo sutarties nuostatų tinkamo vykdymo.

32. Pasirašydamas sutartį Projektuotojas garantuoja, kad gavo iš Užsakovo visą reikiamą, išsamią informaciją, susijusią su darbų, pavedimų ir prievoļių pagal šią sutartį vykdymu, tinkamai susipažino su šia informacija, ją įvertino ir suprato.

## **IX. SUTARTIES GALIOJIMAS**

33. Ši sutartis įsigalioja nuo jos pasirašymo momento ir galioja iki visiško prievoļių įvykdymo arba kol Sutartis nutraukiamas įstatymu ar šioje Sutartyje nustatytais atvejais.

34. Jei bet kuri šios sutarties nuostata tampa ar pripažystama visiškai ar iš dalies negaliojančia, tai neturi įtakos kitų sutarties nuostatų galiojimui.

35. Nutraukus sutartį ar jai pasibaigus, lieka galioti sutarties nuostatos, susijusios su atsakomybe bei atsiskaitymais tarp šalių pagal šią sutartį, taip pat visos kitos šios sutarties nuostatos, kurios, kaip aiškiai nurodyta, išlieka galioti po sutarties nutraukimo arba turi išlikti galioti, kad būtų visiškai įvykdyta ši sutartis.

## **X. SUTARTIES PAKEITIMAI**

36. Sutartis keičiamas vadovaujantis Viešujų pirkimų įstatymo 89 straipsnio nuostatomis.

37. Atsižvelgiant į tai, kad Projektavimo užduotyje nurodyti aprašymai, parametrai yra preliminarūs, Projektavimo užduotis ir projektavimo sąlygos gali būti keičiami pagal parengtus ir suderintus Projekto sprendinius.

## **XI. SUBTEIKĖJAI/SUBTEIKĖJAI/SPECIALISTAI. JŲ KEITIMO TVARKA**

38. Sutarčiai įvykdyti pasitelkiami šie subteikėjai/subteikėjai/specialistai: néra.

39. Subteikėjų/subteikėjų/specialistų keitimas vietomis tarp sutartyje nurodytų subteikėjų/subteikėjų/specialistų ir didesnės (mažesnės) paslaugų dalies, negu buvo soderinta, perdavimas kitam sutartyje numatytam subteikėjui/subteikėjui/specialistui galimas tik tiems projektavimo darbams, kuriuos Projektuotojas pasiūlyme buvo numatęs perduoti subteikėjui/subteikėjui/specialistui ir tik gavus Užsakovo sutikimą.

40. Sutarties vykdymo metu, kai subteikėjai/subteikėjai/specialistai netinkamai vykdo įsipareigojimus Projektuotojui, taip pat tuo atveju, kai subteikėjai/subteikėjai/specialistai nepajėgūs vykdyti įsipareigojimų Projektuotojui dėl iškelto bankroto bylos, pradėtos likvidavimo procedūros ir pan. padėties ar dėl kitų objektyvių priežasčių (nutrūkus teisiniams santykiams su Projektuotoju, subteikėjui/subteikėjui/specialistui atsisakius teikti Paslaugas, specialistui susirgus, susižeidus ir pan.), Projektuotojas gali pakeisti subteikėjus/subteikėjus/specialistus. Apie tai jis turi informuoti Užsakovą, nurodymas subteikėjo pakeitimo priežastis. Gavęs tokį pranešimą, Užsakovas kartu su Projektuotoju įformina protokolu susitarimą dėl subteikėjų/subteikėjų/specialistų pakeitimo, šį susitarimą pasirašo abi sutarties šalys. Šie dokumentai yra neatskiriamas sutarties dalis. Ši sutarties sąlyga taikoma tuomet, jei pasiūlyme Projektuotojas nurodo, kad ketina pasitelkti subteikėjus/subteikėjus/specialistus.



salyga taikoma tuomet, jei pasiūlyme Projektuotojas nurodo, kad ketina pasitelkti subtiekėjus/subteikėjus/specialistus.

41. Sutarties vykdymo metu Projektuotojas, raštu kreipėsis į Užsakovą ir gavęs raštišką jo sutikimą, gali keisti subtiekėjus/subteikėjus/specialistus, tačiau naujų subtiekėjų/subteikėjų/specialistų kvalifikacija turi atitinkti konkurso sąlygose subtiekėjams/subteikėjams/specialistams keltus kvalifikacijos reikalavimus. Be raštiško Užsakovo sutikimo pasitelkti kitus nei konkurso pasiūlyme nurodyti subtiekėjus/subteikėjus/specialistus, draudžiamas.

## XII. SUTARTIES NUTRAUKIMAS

42. Sutartis gali būti nutraukta prieš terminą:

42.1. abipusiu šalių susitarimu;

42.2. vienašališkai bet kurios iš šalių raštišku pareiškimu, jei kitai šaliai yra pradėta teisminė ar neteisminė bankroto procedūra arba priimamas sprendimas ją likviduoti;

42.3. vienašališkai Užsakovo raštišku pareiškimu Projektuotojui, įteiktu prieš 5 (penkias) dienas, jei Projektuotojas ilgiau kaip 30 (trisdešimt) dienų vėluoja vykdyti bet kurį savo įsipareigojimą ar atitinkamą jų dalį pagal sutartį, ar padaro kitą šios sutarties pažeidimą. Sutartis lieka galioti, jei per šį 5 dienų terminą vykdytojas ištaiso savo pažeidimą ar įvykdo savo įsipareigojimą.

42.4. Užsakovas vienašališkai nutraukiti sutartį gali Viešujų pirkimų įstatymo 90 straipsnyje nustatyta tvarka.

43. Jei sutartis yra nutraukiama 42.1 ir 42.2 punktų pagrindu, tai Užsakovas privalo atsiskaityti su Projektuotoju už iki to laiko suteiktas paslaugas.

44. Šalys susitaria, kad esminiu Sutarties pažeidimu bus laikomas:

44.1. Pažeidimas, atitinkantis Civilinio kodekso 6.217 straipsnio 2 dalies kriterijus, nepaisant to, kad tokie nebuvvo apibrėžti Sutartyje.

44.2. Pažeidimas, kai Projektuotojas raštiškai įspėtas, be objektyvių priežasčių vilkina paslaugų teikimą, raštiškai įspėtas neužtikrina paslaugų kokybės ar daugiau nei 30 kalendorinių dienų pažeidžia nustatytą prievolių vykdymo terminą.

45. Užsakovas po sutarties nutraukimo per 10 darbo dienų turi patvirtinti suteiktų paslaugų vertę. Taip pat parengiama sutarties nutraukimo dieną esančios Projektuotojo skolos Užsakovui ir Užsakovo skolos Projektuotojui ataskaita.

46. Jei sutartis nutraukiama Užsakovo iniciatyva dėl Projektuotojo kaltės, Užsakovo patirti nuostoliai ar išlaidos išieškomi išskaičiuojant juos iš Projektuotojui mokėtinų sumų.

47. Sutartį nutraukus dėl Projektuotojo kaltės, be jam priklausančio atlyginimo už atlirkas paslaugas, Projektuotojas neturi kokių nors patirtų nuostolių ar žalos kompensacijos teisės.

48. Nutraukęs sutartį, Projektuotojas privalo perduoti Užsakovui iki sutarties nutraukimo atlirkus darbus ir visą su Projektu susijusią dokumentaciją.

## XIII. NENUGALIMA JĖGA

49. Šalis gali būti visiškai ar iš dalies atleidžama nuo atsakomybės už sutarties nevykdymą dėl nenugalimos jėgos (*force majeure*) aplinkybių, atsiradusiu po sutarties įsigaliojimo dienos bei nustatyti ir jas patyrusios šalies įrodytų pagal Lietuvos Respublikos civilinį kodeksą, jeigu šalis nedelsiant pranešė kitai šaliai apie kliūti bei jos poveikį įsipareigojimų vykdymui per 5 dienas.

50. Nenugalima jėga (*force majeure*) nelaikoma tai, kad rinkoje nėra reikalingų prievoles vykdyti prekių, šalis neturi reikiamų finansinių išteklių arba šalys pažeidžia savo prievoles. Nenugalima jėga (*force majeure*) taip pat nelaikomos šalies veiklai turėjusios įtakos aplinkybės, į kurių galimybę šalys, sudarydamos sutartį, atsižvelgė, t. y. Lietuvoje pasitaikančios aplinkybės, valstybės ar savivaldos institucijų sprendimai, sukėlę bet kurios iš šalių reorganizavimą, privatizavimą, likvidavimą, veiklos pobūdžio pakeitimą, stabdymą (trukdymą), kitos aplinkybės, kurios turėtų būti laikomos ypatingomis, bet Lietuvoje sutarties sudarymo metu yra tikėtinios.



51. Sutartis baigiasi kitos šalies reikalavimu, kai ją įvykdyti kitai šaliai neįmanoma dėl nenugalimos jėgos (*force majeure*).

52. Šalis nėra laikoma atsakinga už bet kokių įsipareigojimų pagal šią sutartį šalys negalėjo kontroliuoti ir protingai numatyti, išvengti ar pašalinti jokiomis priemonėmis, pvz.: Vyriausybės sprendimai ir kiti aktai, kurie turėjo poveikį šalių veiklai, politiniai neramumai, streikai, Nenugalimos jėgos aplinkybėmis laikomas aplinkybės, nurodytos Lietuvos Respublikos civilinio kodekso 6.212 str. ir Atleidimo nuo atsakomybės esant nenugalimos jėgos (*force majeure*) aplinkybėms taisyklose, patvirtintose Lietuvos Respublikos Vyriausybės 1996 m. liepos 15 d. nutarimu Nr. 840. Nustatydamos nenugalimos jėgos aplinkybes šalys vadovaujasi Lietuvos Respublikos Vyriausybės 1997 m. kovo 13 d. nutarimu Nr. 222 „Dėl nenugalimos jėgos (*force majeure*) aplinkybes liudijančių pažymų išdavimo tvarkos patvirtinimo“. Esant nenugalimos jėgos aplinkybėms sutarties šalys Lietuvos Respublikos teisės aktuose nustatyta tvarka yra atleidžiamos nuo atsakomybės už sutartyje numatyti prievolių neįvykdymą, dalinį neįvykdymą arba netinkamą įvykdymą, o įsipareigojimų vykdymo terminas pratęsiamas.

53. Pasibaigus nenugalimos jėgos veikimui, šalys privalo įvykdyti visus turtinius ir kitus įsipareigojimus viena kitai.

#### XIV. GINČŲ NAGRINĖJIMO TVARKA

54. Šiai sutarčiai ir visoms iš šios sutarties atsirandančioms teisėms ir pareigoms taikomi Lietuvos Respublikos įstatymai bei kiti teisės aktai. Sutartis sudaryta ir turi būti aiškinama pagal Lietuvos Respublikos teisę.

55. Bet kokie šalių nesutarimai ar ginčai dėl šios sutarties sprendžiami abipusiu susitarimu. Šalims nepavykus susitarti, bet kokie ginčai, nesutarimai ar reikalavimai, kylantys iš šios sutarties ar susiję su ja, jos pažeidimu, nutraukimu ar galiojimu, neišspręsti šalių susitarimu, sprendžiami kompetentingame Lietuvos Respublikos teisme.

#### XV. PAREIŠKIMAI IR GARANTIJOS

56. Šalių atstovai pareiškia, kad jie turi juridinio asmens įgaliojimus sudaryti šią sutartį. Šalys nėra nemokios ir joms nėra iškelta ir nėra numatoma iškelti teisminę bylą dėl jų bankroto ar likvidavimo.

#### XVI. BAIGIAMOSIOS NUOSTATOS

57. Šliai pakėitus šioje sutartyje nurodytus adresus ar kitus rekvizitus, ji privalo ne vėliau kaip per 5 darbo dienas po tokio pakėitimo informuoti apie tai kitą šalį.

58. Nė viena šalis neturi teisės perleisti visų arba dalies teisių ir pareigų pagal šią sutartį jokiai trečiajai šliai be išankstinio raštiško kitos šalies sutikimo.

59. Bet kokios nuostatos negaliojimas ar prieštaravimas Lietuvos Respublikos įstatymams ar kitiems teisės aktams šioje sutartyje neatleidžia šalių nuo prisiimtų įsipareigojimų vykdymo. Šiuo atveju tokia nuostata turi būti pakeista atitinkančia teisės aktų reikalavimus kiek įmanoma artimesne sutarties tikslui bei kitoms jos nuostatom.

60. Visus kitus klausimus, kurie neaptarti sutartyje, reguliuoja Lietuvos Respublikos teisės aktai.

61. Sutartis yra sutarties šalių perskaityta, jų suprasta ir jos autentiškumas patvirtintas kiekvienos šalies tinkamus įgaliojimus turinčių asmenų parašais

62. Ši sutartis sudaryta dviejų egzemplioriais po vieną kiekvienai šliai ir turi vienodą juridinę galią.

63. Asmuo, atsakingas už sutarties vykdymą - Joana Verbickienė, Architektūros ir urbanistikos skyriaus vedėjo pavaduotoja, Vasario 16-osios g. 7, LT - 66118 Druskininkai, 204 kab.

arba tel. (8 313) 52 365, faks. (8 313) 55 376, el. paštas [joana.v@druskininkai.lt](mailto:joana.v@druskininkai.lt); už sutarties ir pakeitimų paskelbimą - Ugnė Tuinylaitė, Viešujų pirkimų skyriaus vyriausioji specialistė, Vasario 16-osios g. 7, LT -66118 Druskininkai, 215 kab. arba tel. (8 313) 53 763, faks. (8 313) 55 376, el. paštas [ugne.tuinylaite@druskininkai.lt](mailto:ugne.tuinylaite@druskininkai.lt); Sonata Klimčiauskaitė, Viešujų pirkimų skyriaus vyriausioji specialistė, Vasario 16-osios g. 7, LT -66118 Druskininkai, 215 kab. arba tel. (8 313) 53 763, faks. (8 313) 55 376.

## XVII. SUTARTIES PRIEDAI

64. Sutarties priedai:

64.1. Projektavimo užduotis, 1 priedas.

64.2. Projektuotojo pasiūlymas su privalomais pateikti dokumentais ir Užsakovo

prašymai paaiškinti pasiūlymą bei Projektuotojo pasiūlymo paaiškinimai, pirkimo dokumentų paaiškinimai pateikti pirkimo procedūros metu (*jei jų bus*) (*originalai saugomi CVP IS*).

## XVIII. ŠALIŲ REKVIZITAI IR PARAŠAI

### Užsakovas

Druskininkų savivaldybės administracija,  
Vilniaus al. 18, LT-66119 Druskininkai,  
kodas 188776264,  
PVM mokėtojo kodas LT100008196411  
AB bankas „Swedbank“  
banko kodas 73000,  
Sąskaitos Nr. LT74 73000 10002225165  
tel. (8 313) 51233  
faksas (8 313) 55376

### Projektuotojas

Uždaroji akcinė bendrovė „Parama“,  
Gardino g. 30, LT-62154 Alytus,  
kodas 165108836,  
PVM mokėtojo kodas LT65108836,  
AB „Šiaulių bankas“,  
Banko kodas 71812,  
Sąskaitos Nr. Nr.LT207181200003467712,  
Tel. (8 315) 74640, (8 315) 73950,  
Faksas (8 315) 52335

Druskininkų administracijos direktoriė  
Vilma Jurgelevičienė  
  
(parašas)  
A.V.

UAB „Parama“ direktorius  
Gintaras Kostukėvičius  
  
Generalinis direktorius  
Raimondas Juodsnukis  
(parašas)  
A.V.


Ugnė Tuinylaitė

Edita Davičkaltė

Rimas Valenta

Renaldas Viščinis

Vyda Amšiejienė

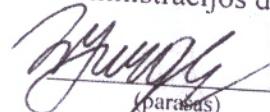TVIRTINU:  
Druskininkų savivaldybės  
administracijos direktoriė  
  
V. Jurgelevičienė  
(paradas)

**LEIPALINGIO SENIŪNIJOS VIETINĖS REIKŠMĖS KELIO DR1001 KAZIULIAI-DIDŽIASALIS (ĄŽUOLŲ G.) REKONSTRAVIMO PROJEKTAVIMO UŽDUOTIS**

1. **Užsakovas (Statytojas):** Druskininkų savivaldybės administracija.
2. **Objektas:** Leipalingio seniūnijos vietinės reikšmės kelio DR1001 Kaziuliai-Didžiasalis (Ąžuolų g.) rekonstravimo projektas.
3. **Vieta:** Kaziulių ir Didžiasalio kaimai, Leipalingio sen., Druskininkų sav.
4. **Projektavimo organizacija:** UAB „Parama“.
5. **Darbų pirkimo būdas:** Lietuvos Respublikos viešųjų pirkimų įstatymo nustatyta tvarka.
6. **Projektavimo stadija:** vienos stadijos projektavimas (techninis darbo projektas) (*pagal STR 1.04.04:2017 5, 6, 10 ir 12 priedus*).
7. **Statinio projekto rūšis:** rekonstravimo supaprastintas projektas.
8. **Statinio statybos rūšis:** pagal STR1.01.08:2002 „Statinio statybos rūšys“ 9 p. – *Statinio rekonstravimas*.
9. **Statinio kategorija:** vietinės reikšmės kelias, kurio indeksas II<sub>v</sub> (kelio ruožas kartu yra Ažuolų gatvės atkarpa, kurios indeksas D<sub>2</sub>) – nesudėtingasis statinys – susisiekimo komunikacijos.

10. **Statybą leidžiantis dokumentas** – nereikalingas.

11. **Projektavimo paslaugų apimtys:**

11.1. **Iprastos paslaugos.**

Leipalingio seniūnijos vietinės reikšmės kelio DR1001 Kaziuliai-Didžiasalis (Ąžuolų g.) rekonstravimo supaprastintas projektas (toliau – RSPP) rengiamas pagal STR 1.04.04:2017 „Statinio projektavimas, projekto ekspertizė“ reikalavimus.

RSPP turi būti parengtas tokios apimties bei sudėties, kad jis būtų pakankamas parengto RSPP paskirčiai igyvendinti. RSPP sprendiniai turi būti ekonomiškai pagrįsti ir racionalūs. Parengiami brėžiniai ir atliekami skaičiavimai, parengiamos techninės specifikacijos, medžiagų ir darbų kiekių žiniaraščiai.

RSPP turi būti pateikta pakankamai ir pakankamo detalumo mazgų ir pjūvių, kad projekte numatytu rekonstravimo darbų Rangovas galėtų suskaičiuoti tikslią rangos darbų sąmatinę kainą.

**11.2. RSPP susideda iš:**

• Bendrosios dalies:

- Projekto dokumentų sudėties žiniaraštis (bylų pavadinimai, žymenys),
- bendrieji statinio rodikliai (reglamento 5 priedas),
- aiškinamasis raštas,
- techninė specifikacija,
- atliktų pritarimų, suderinimų sąrašas,
- priedai,
- brėžiniai.

• Sasisiekimo dalies:

- aiškinamasis raštas,
- sprendimus pagrindžiantys skaičiavimai,
- sprendiniai,
- techninės specifikacijos,
- brėžiniai,
- sąnaudų kiekių žiniaraščiai.

• Statybos kainos nustatymo dalies, parengiant:

- Statinio statybos skaičiuojamosios kainos nustatymo dalį (išlaidų biudžetą) pagal STR 1.04.04:2017 „Statinio projektavimas, projekto ekspertizė“ 47 punktą (reglamento 6 priedas),

• Kitų supaprastinto projekto dokumentų ir/ar dalių, kurios reikalingos ir rengiamos projekto vadovui įvertinus būtinumą.

Projektuotojui pateikiama vietinės reikšmės kelio DR1001 Kaziuliai-Didžiasalis ruožo nuo PK 18+00 iki PK 25+62 kontrolinė geodezinė nuotrauka. Likusios kelio dalies ruožo nuo PK 0+00 iki PK 18+00 topografinj planą pasirengia Projektuotojas. Be to, Projektuotojas, atsižvelgdamas į numatomas projektavimo darbų apimtis, galiojančius reikalavimus ir esant būtinybei, patikslina ir/ar papildo Užsakovo (Statytojo) jam perduotą kontrolinę geodezinę nuotrauką pagal Užsakovo (Statytojo) pateiktas rekonstruojamo kelio ruožo ribas arba ir už nurodyto ruožo ribų, suderinus su Užsakovu (Statytoju).

PASTABA: jei RSPP ekspertizės metu paaiškėja, kad RSPP yra nepakankamos apimties, projektuotojas trūkstamus dokumentus ir/ar RSPP dalis privalo parengti savo sąskaita be papildomo apmokėjimo.

### 11.3. Projekto apimtis:

11.3.1. Leipalingio seniūnijos vietinės reikšmės kelio DR1001 Kaziuliai-Didžiasalis (Ažuolų g.) rekonstravimo darbų ruožo pradžia – sankryža su valstybinės reikšmės keliu 180 Druskininkai-Didžiasalis; Leipalingis-Seirijai, pabaiga – sankryža su vietinės reikšmės keliu DR1010 Leipalingis-

- a) kategorija – II<sub>v</sub> (D<sub>2</sub>);
- b) ilgis – apie 2,562 km;
- c) esamas važiuojamosios dalies plotis – kintantis nuo 5,0 m iki 6,0 m;
- d) esamas sankasos plotis – kintantis nuo 6,0 m iki 8,0 m;
- e) esama danga žvyras, žvyras su grunto ir/ar su šlako priemaišom.

11.3.2. Rekomenduojama kelio ruožo konstrukcija:

- a) projektinis plotis –  $\geq 6,0$  m bendras su kelkraščiais ir  $\geq 4,0$  m – tik dangos (esant poreikiui išplatinant ties posūkiais);
- b) kelkraščių pločiai: kairės pusės – apie 1,0 m, o dešinės – apie 1,0 m; abu kelkraščiai sustiprinti;
- c) eismo juostų skaičius – dvi;
- d) danga – asfaltbetonis;
- e) rekomenduojama kelio konstrukcija priklausomai nuo atliktu esamos konstrukcijos tyrimų rezultatu:

- ruože nuo PK 0+00 iki PK 9+40 -  $\geq 15,0$  cm skaldos pagrindo sluoksnis ant esamo išlyginto (suplaniruoto) ir sutankinto pagrindo ir/ar parenkama nauja pagal Automobilių kelių standartizuotą dangų konstrukciją projektavimo taisyklių KPT SDK 07 reikalavimus;

- ruože nuo PK 9+40 iki PK 25+62 -  $\geq 12,0$  cm skaldos pagrindo sluoksnis ant esamo sustiprinto (kelio ruožai nuo PK 9+40 iki PK 18+00 ir nuo PK 18+00 iki PK 25+62 remontuoti 2014-2015 metais), išlyginto (suplaniruoto) ir sutankinto pagrindo ir/ar parenkama nauja pagal Automobilių kelių standartizuotą dangų konstrukciją projektavimo taisyklių KPT SDK 07 reikalavimus.

11.3.3. Paviršinio vandens nuvedimas - skersiniu nuolydžiu pagal reljefą į kelkraščius, nedidelius griovelius už kelkraščių ir/ar esamus vandens kanalus.

11.3.4. Kelio sankasos šlaitų sutvirtinimas - pagal poreikį, kad užtikrinti patikimą kelkraščių ir sankasos šlaitų stabilumą.

11.3.5. Kelkraščiai – iš žvyro mišinio, sustiprinto skalda. Kelkraščiai turi būti pakankamo stiprumo pagal esamą eismo intensyvumą.

11.3.6. Horizontalus ir vertikalus ženklinimas, kitos eismo saugumo priemonės – pagal poreikį.

11.3.7. Pralaidos – išanalizuoti visų kelio ruože esančių vandens pralaidų būklę ir, esant būtinybei, numatyti jų remontą ir/ar keitimą.

11.3.8. Rekonstruojamos visos kelio ruože esančios nuovažos. Naujų nuovažų įrengimas – viena nuovažą vienam sklypui.

11.3.9. Projekte numatyti atitinkamus kelio ženklus ir eismo ribojimo priemones transporto priemonėms (svorio, aukščio ir/ar kitas), kurių bendras (transporto priemonės ir krovinių) svoris didesnis nei 20 tonų.

#### **11.4. RSPP atidavimas Užsakovui.**

RSPP Statytojui (Užsakovui) pateikiama sekančia tvarka:

- viena (1) RSPP eismo saugumo dalis prieš pateikiant ją kelių saugumo auditui atlikti.
- vienas (1) pilnos apimties RSPP komplektas prieš pateikiant jį bendrajai ekspertizei atlikti.
- vienas (1) pilnos apimties RSPP komplektas su pataisymais pagal ekspertų pastabas po teigiamos bendrosios ekspertizės išvados prieš pateikiant projektą derinti su institucijomis, kurios pagal kompetenciją privalo patikrinti projektą.
- dvi (2) spalvotos kopijos RSPP (visų dalių, be sąmatų), analogiškos suformuotoms popierinėms byloms, įrašytos kompiuterinėse laikmenose (kompaktiniame CD diske ar USB). Minimalus raiškos reikalavimas – 200 dpi, maksimalus bylos dydis – ≤ 30 MB, galimi formatai – \*.jpg, \*.dwg, \*.png, \*.pdf.
- po vieną (1) kopiją RSPP Suvestinio statybos kainos skaičiavimo (sąmatos) ir darbų kiekių žiniaraščiu analogiškų suformuotiems popierinėse bylose, įrašytos kompiuterinėse laikmenose (kompaktiniame CD diske ar USB). Minimalus raiškos reikalavimas – 200 dpi, maksimalus bylos dydis – ≤ 30 MB, galimi formatai – \*.exel ir \*.pdf.
- trys (3) pilnos apimties RSPP komplektai po suderinimo su suinteresuotomis institucijomis su tinkamai patvirtintomis spalvotomis kopijomis, 1 egz. skaitmeninėje laikmenoje (kompaktiniame CD diske ar USB) PDF formatu ir 1 egz. skaitmeninėje laikmenoje (kompaktiniame CD diske ar USB) DWG formatu.

RSPP statinio statybos skaičiuojamosios kainos dalis pateikiama pagal STR 1.04.04:2017 „Statinio projektavimas, projekto ekspertizė“ reikalavimus.

#### **11.5. Kitos sąlygos.**

11.5.1. RSPP rengti valstybinėje žemėje, kurioje nesuformuoti žemės sklypai. Gauti Nacionalinės žemės tarnybos prie Lietuvos Respublikos žemės ūkio ministerijos sutikimą projektuoti ir vykdyti rekonstravimo darbus valstybinėje žemėje, jei to reikalauja galiojantys tiesės aktai.

11.5.2. Projektuojant įvertinti vietovės sąlygas, esamus inžinerinius tinklus, užstatymo tankumą, gatvės pločius ir esamą reljefą, transporto, dviračių ir pėsčiųjų srautus, 2014-2015 metais atskiruose ruožuose vykdytus remonto darbus. Esant poreikiui ir suderinus su Užsakovu (Statytoju) atlikti visus reikalingus geologinius ir/ar geotechninius tyrimus tinkamų sprendinių parinkimui.

11.5.3. RSPP rengti gauti visas reikalingas prisijungimo sąlygas ir/ar specialiuosius reikalavimus jeigu tokie yra reikalingi. Projekto sprendinius rengti pagal šias sąlygas.

11.5.4. Rengiant RSPP vadovautis Užsakovo (Statytojo) patvirtinta Užduotimi projektavimui, Lietuvos Respublikos įstatymais ir teisės aktais, Statybos techniniais reglamentais, kitais norminiais bei techniniais dokumentais.

11.5.5. Esant poreikiui pasirūpinti rašytinių sutikimų (susitarimų) gavimu iš gretimų žemės sklypų savininkų ir/ar valdytojų. Šie sutikimai privalomi ir tuo atveju, kai rekonstravimo darbų vykdymo metu bus reikalinga patekti ir/ar naudotis greta esančiu privačiu (-iais) žemės sklypu (-ais) darbų vykdymui, medžiagų sandėliavimui ir kt.

11.5.6. RSPP sprendinius suderinti su Užsakovo (Statytojo) atstovais - Druskininkų savivaldybės administracijos Architektūros ir urbanistikos bei Ūkio skyriais, įmonėmis ir organizacijomis, kurių prižiūrimi tinklai patenka į numatomų rekonstruoti susisiekimo komunikacijų ribas, ir kitomis, jei to reikalauja įstatymai, valstybinės priežiūros institucijomis.

11.5.7. Prieš tvirtinant projekto sprendinius pateikti parengtą RSPP Užsakovo (Statytojo) nurodytomis įmonėms, atliksiančioms kelių saugumo auditą ir projekto bendrają ekspertizę ir gauti RSPP audito ir bendrosios ekspertizės dokumentus (teigiamas išvadas).

11.5.8. Atlikti rengiamo arba parengto RSPP taisymus pagal Užsakovo (Statytojo), subjektų, derinančių projektą ir projekto kelių saugumo audito pastabas ir/ar rekomendacijas,

kurioms pritarė Užsakovas (Statytojas), bei projekto bendrosios ekspertizės akto privalomas pastabas.

11.5.9. Gauti statybą leidžiantį dokumentą, jeigu to reikalauja projektavimo eigoje pasikeitę ir/ar galiojantys teisés aktai.

**12. Planuojama projektavimo darbų pradžia ir pabaiga:**

Pradžia: kita darbo diena po šios projektavimo užduoties pateikimo.  
Pabaiga: 2018 m. II ketvirtis.

**13. Planuojamas statybos laikotarpis:** 2018 m. II – 2018 m. IV ketvirčiai.

**14. RSPP derinimas, tvirtinimas, ekspertizė:**

14.1. Rengiamo RSPP sprendinius nuolat, bet nerečiau kaip 2 kartus per mėnesį, derinti su Užsakovu (Statytoju). Iki RSPP pateikimo ekspertizei, pateikti peržiūrai ir derinimui visų RSPP dalių po 2 egzempliorius popieriniame variante bei skaitmeninėje laikmenoje (1 vnt., CD arba USB laikmena) ir, Užsakovui (Statytojui) pareikalavus, atlikti vizualinį statinio projekto pristatymą Užsakovui (Statytojui).

14.2. RSPP tvirtinamas pagal STR 1.04.04:2017 „Statinio projektavimas, projekto ekspertizė“ reikalavimus.

14.3. Ekspertizės paslaugą organizuoja (užsako ir apmoka) Užsakovas (Statytojas) savo iniciatyva arba kai to reikalauja galiojantys teisés aktai. RSPP ekspertizę atlieka Užsakovo (Statytojo) Lietuvos Respublikos Viešųjų pirkimų įstatymo nustatyta tvarka parinkta įmonė.

**15. Statinio projekto vykdymo priežiūra:**

Statinio projekto vykdymo paslaugą organizuoja (užsako ir apmoka) Užsakovas (Statytojas) savo iniciatyva arba kai to reikalauja galiojantys teisés aktai. Statinio projekto vykdymo priežiūra vykdoma vadovaujantis Statybos įstatymu, Statybos techninio reglamento STR 1.06.01:2016 „Statybos darbai. Statinio statybos priežiūra“ ir kitų norminių dokumentų reikalavimais bei 2015 m. liepos 15 d. Rangos sutartyje Nr. 26-284-(7.7) nustatyta tvarka ir įkainiais.

**16. Projektavimo užduoties priedai:**


16.1. Leipalingio seniūnijos vietinės reikšmės kelio DR1001 Kaziuliai-Didžiasalis (Ažuolų g.) rekonstravimo projektavimo paslaugų techninės specifikacijos, 1 priedas, 1 lapas.

16.2. Leipalingio seniūnijos vietinės reikšmės kelio DR1001 Kaziuliai-Didžiasalis (Ažuolų g.) rekonstravimo darbų ribų planas, 2 priedas, 1 lapas.

16.3. Leipalingio seniūnijos vietinės reikšmės kelio DR1001 Kaziuliai-Didžiasalis (Ažuolų g.) ruožo nuo PK 18+00 iki PK 25+62 kontrolinė geodezinė nuotrauka, 3 priedas, 4 lapai.

PARENGĖ:

Druskininkų savivaldybės administracijos  
Ūkio skyriaus vedėjo pavaduotojas

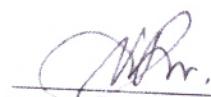  
(parašas)

Rimas Valenta

Projektavimo užduotij priėmė:

(pareigas)

(parašas)

(vardo r., pavardė)

2018 m. sausio 22 d.

*Pastaba.* Prireikus nurodomų duomenų kiekis ir pobūdis gali būti keičiami.

## LEIPALINGIO SENIŪNIJOS VIETINĖS REIKŠMĖS KELIO DR1001 KAZIULIAI-DIDŽIASALIS (AŽUOLŲ G.) REKONSTRAVIMO PROJEKTAVIMO PASLAUGŲ TECHNINĖS SPECIFIKACIJOS

Projektuojant vadovautis šiais dokumentais: Lietuvos Respublikos statybos įstatymu, Kelių techninių reglamentu KTR 1.01:2008 „Automobilių keliai“. Statybos techniniai reglamentai STR 1.01.02:2016 „Normatyviniai statybos techniniai dokumentai“, STR 1.01.04:2015 „Statybos produktų neturinčių darniųjų techninių specifikacijų, eksploatacinių savybių pastovumo vertinimas, tikrinimas ir deklaravimas. Bandymų laboratorijų ir sertifikavimo įstaigų paskyrimas. Nacionaliniai techniniai įvertinimai ir techninio vertinimo įstaigų paskyrimas ir paskelbimas“, STR 1.04.02:2011 „Inžineriniai geologiniai ir geotechniniai tyrimai“, STR 1.04.04:2017 „Statinio projektavimas, projekto ekspertizė“, STR 1.05.01:2017 „Statybų leidžiantys dokumentai. Statybos užbaigimas. Statybos sustabdymas. Savavalškos statybos padarinijų šalinimas. Statybos pagal neteisėtai išduotą leidžiančių dokumentų padarinijų šalinimas, STR 1.06.01:2016 „Statybos darbai. Statinio statybos priežiūra“, STR 2.06.04:2014 „Gatvės ir vietinės reikšmės keliai. Bendrieji reikalavimai“ ir Statybos rekomendacijomis R 33-02 „Automobilių kelių inžineriniai geologiniai tyrinėjimai“, R 36-01 „Automobilių kelių sankryžos“, R 37-01 „Automobilių kelių apsauginiai atitvarai“. Asfalto dangų plyšių, siūlių ir prijungčių su defektais taisymo rekomendacijomis R PT 11, Pėsčiųjų ir dviračių takų projektavimo rekomendacijomis R PDTP 12, Automobilių kelių dangos konstrukcijos sluoksninių be riškilių įrengimo taisyklemis JT SBR 07, Automobilių kelių dangos konstrukcijos asfalto sluoksninių įrengimo taisyklemis JT ASFALTAS 08, Automobilių kelių standartizuotų dangų konstrukcijų projektavimo taisyklemis KPT SDK 07, Automobilių kelių dangos konstrukcijos iš trinkelius ir plokščių įrengimo taisyklemis JT TRINKELĖS 14, Automobilių kelių vertikaliųjų kelio ženklų įrengimo taisyklemis JT VŽ 14, Kelio ženklyų atramų parinkimo, projektavimo ir įrengimo taisyklemis PJT KŽA 08, Kelių horizontaliojo ženklinimo taisyklemis, Kelio ženklyų įrengimo ir vertikaliuojo ženklinimo taisyklemis, Kelių ženklinimo medžiagų naudojimo ir ženklinimo įrengimo taisyklemis JT ŽM 12, Automobilių kelių signalinių stulpelių techninių reikalavimų aprašu ir įrengimo taisyklemis TRAT SST 14, Pėsčiųjų perėjų įrengimo taisyklemis, Automobilių kelių transporto priemonių apsauginių atitvarų sistemos projektavimo taisyklemis KPT TAS 09, Automobilių kelių darbo vietų aptvėrimo ir eismo reguliavimo taisyklemis T DVAER 12, Automobilių kelių mineralinių medžiagų techninių reikalavimų aprašu TRA MIN 07, Automobilių kelių mineralinių medžiagų mišinių, naudojamų sluoksniams be riškilių, techninių reikalavimų aprašu TRA SBR 07, Automobilių kelių asfalto mišinių techninių reikalavimų aprašu TRA ASFALTAS 08, Automobilių kelių bitumų ir polimerais modifikuotų bitumų techninių reikalavimų aprašu TRA BITUMAS 08/14, Automobilių kelių bitumininių emulsijų techninių reikalavimų aprašu TRA BE 08, Automobilių kelių transporto priemonių plieninių apsauginių atitvarų sistemos techninių reikalavimų aprašu TRA TAS-PL 09, Automobilių kelių trinkelius, plokščių ir kitų medžiagų techninių reikalavimų aprašu TRA TRINKELĖS 14, Automobilių kelių vertikaliųjų kelio ženklų techninių reikalavimų aprašu TRA VŽ 12, Geosintetikos, naudojamos žemės darbams keliuose, techninių reikalavimų aprašu TRA GEOSINT ŽD 13, Kelių ženklinimo medžiagų techninių reikalavimų aprašu TRA ŽM 12, Automobilių kelių dangos konstrukcijos iš trinkelius ir plokščių įrengimo metodiniais nurodymais MN TRINKELĖS 14, Geosintetikos naudojimo žemės darbams keliuose metodiniais nurodymais MN GEOSINT ŽD 13, bei Statybos taisyklemis ST 188710638.06:2004, ST 188710638.07:2004, ST 188710638.08:2004, ST 111950243.01:2006, Lietuvos standartais LST EN 13285:2010 „Nesurištieji mišiniai. Techniniai reikalavimai“, LST EN 12620:2003 „Betono užpildai“, LST EN 206-1:2002/A1:2004 „Betonas. 1 dalis. Techniniai reikalavimai, savybės, gamyba ir atitiktis“, LST EN 1331:2002 3 priedas „Automobilių kelių gruntai. Klasifikacija“, LST EN 13285:2003/2006 „Nesurištieji mišiniai“, kitais projektavimą ir statybų reglamentuojančiais aktualios redakcijos dokumentais, nurodytais Lietuvos automobilių kelių direkcijos prie Sustiekimo ministerijos interneto tinklapyje adresu <http://lakd.lrv.lt/l/paslaugos/normatyviniai-dokumentai>, Tiekojo statybos darbu atlikimo taisyklemis, Perkančiosios organizacijos pateikta projektavimo darbu užduotimi.

2. Paslaugos Teikėjas (Projektuotojas) gavęs iš Druskininkų savivaldybės administracijos (toliau – Užsakovas arba (Statytojas)) projektavimo užduotį, prieš pradėamas projekto rengimą privalo:

- paskirti projekto vadovą, projekto dalį vadovus organizacijos vadovo tvarkomuoju vidaus dokumentu pagal organizacijoje nustatytą tvarką;

- apdrausti Projektuotojo civilinę atsakomybę privalomuoju draudimu;

- pateikti Užsakovui (Statytojui) organizacijos vadovo tvarkomojo vidaus dokumento apie projekto vadovo, projekto dalį vadovų paskyrimą ir Projektuotojo civilinės atsakomybės draudimo dokumentų kopijas.

3. Paslaugos Teikėjas (Projektuotojas) pagal Užsakovo (Statytojo) parengtą projektavimo užduotį turi parengti Leipalingio seniūnijos vietinės reikšmės kelio DR1001 Kaziuliai-Didžiasalis (Ąžuolų g.) rekonstravimo darbų supaprastintą projektą (toliau – RSPP), kuris turi atitikti Lietuvoje galiojančius įstatymus, teisés aktus, statybos techninius reglamentus, standartus bei techninius liudijimus, gauti Nacionalinės žemės tarnybos prie Žemės ūkio ministerijos sutikimą projektuoti ir vykdyti Leipalingio seniūnijos vietinės reikšmės kelio DR1001 Kaziuliai-Didžiasalis (Ąžuolų g.) rekonstravimo darbus, suderinti RSPP su Druskininkų savivaldybės administracijos Architektūros ir urbanistikos, Ūkio skyriaus bei įmonėmis ir organizacijomis, kurių prižiūrimi tinklai patenka į numatomų rekonstruoti susisiekimo komunikacijų ribas.

4. Paslaugos Teikėjas (Projektuotojas) turi parengti RSPP, patikslinti jį, jei reikia, suderinti jį šiose techninėse specifikacijose nustatyta tvarka ir pateikti Užsakovui (Statytojui) ne vėliau kaip per 2,5 mėnesio nuo projektavimo užduoties pateikimo dienos.

5. Paslaugos teikėjas (Projektuotojas), gavęs kelių saugumo pastabas ir/ar rekomendacijas, suderintas su Užsakovu (Statytoju), RSPP pataisymus ir/ar papildymus savo sąskaita turi parengti per 14 dienų nuo pastabų pateikimo dienos.

6. Paslaugos Teikėjas (Projektuotojas), gavęs projekto bendrosios ekspertizės pastabas, RSPP savo sąskaita turi pataisyti per 14 dienų nuo pastabų pateikimo dienos.


7. Paslaugos Teikėjas (Projektuotojas) Užsakovo (Statytojo) pavedimu ir/ar kai tai numatyta galiojančiuose norminiuose teisés aktuose, turi gauti statybų leidžiantį dokumentą, jeigu tai numatyta projektavimo eigoje pasikeitusiuose ir/ar galiojančiuose norminiuose teisés aktuose.

8. Paslaugos Teikėjas (Projektuotojas), Užsakovo (Statytojo) pavedimu ir/ar kai tai numatyta galiojančiuose norminiuose teisés aktuose, turi atliskti statinio projekto vykdymo priežiūrą.

Raimundas Valenta  
Raimundas Valenta

Raimundas Valenta  


Vietinės reikšmės kelio DR 1001 Kazuliai-Didžiasalis (Ažuoly g.)  
rekonstravimo darbų ribų planas

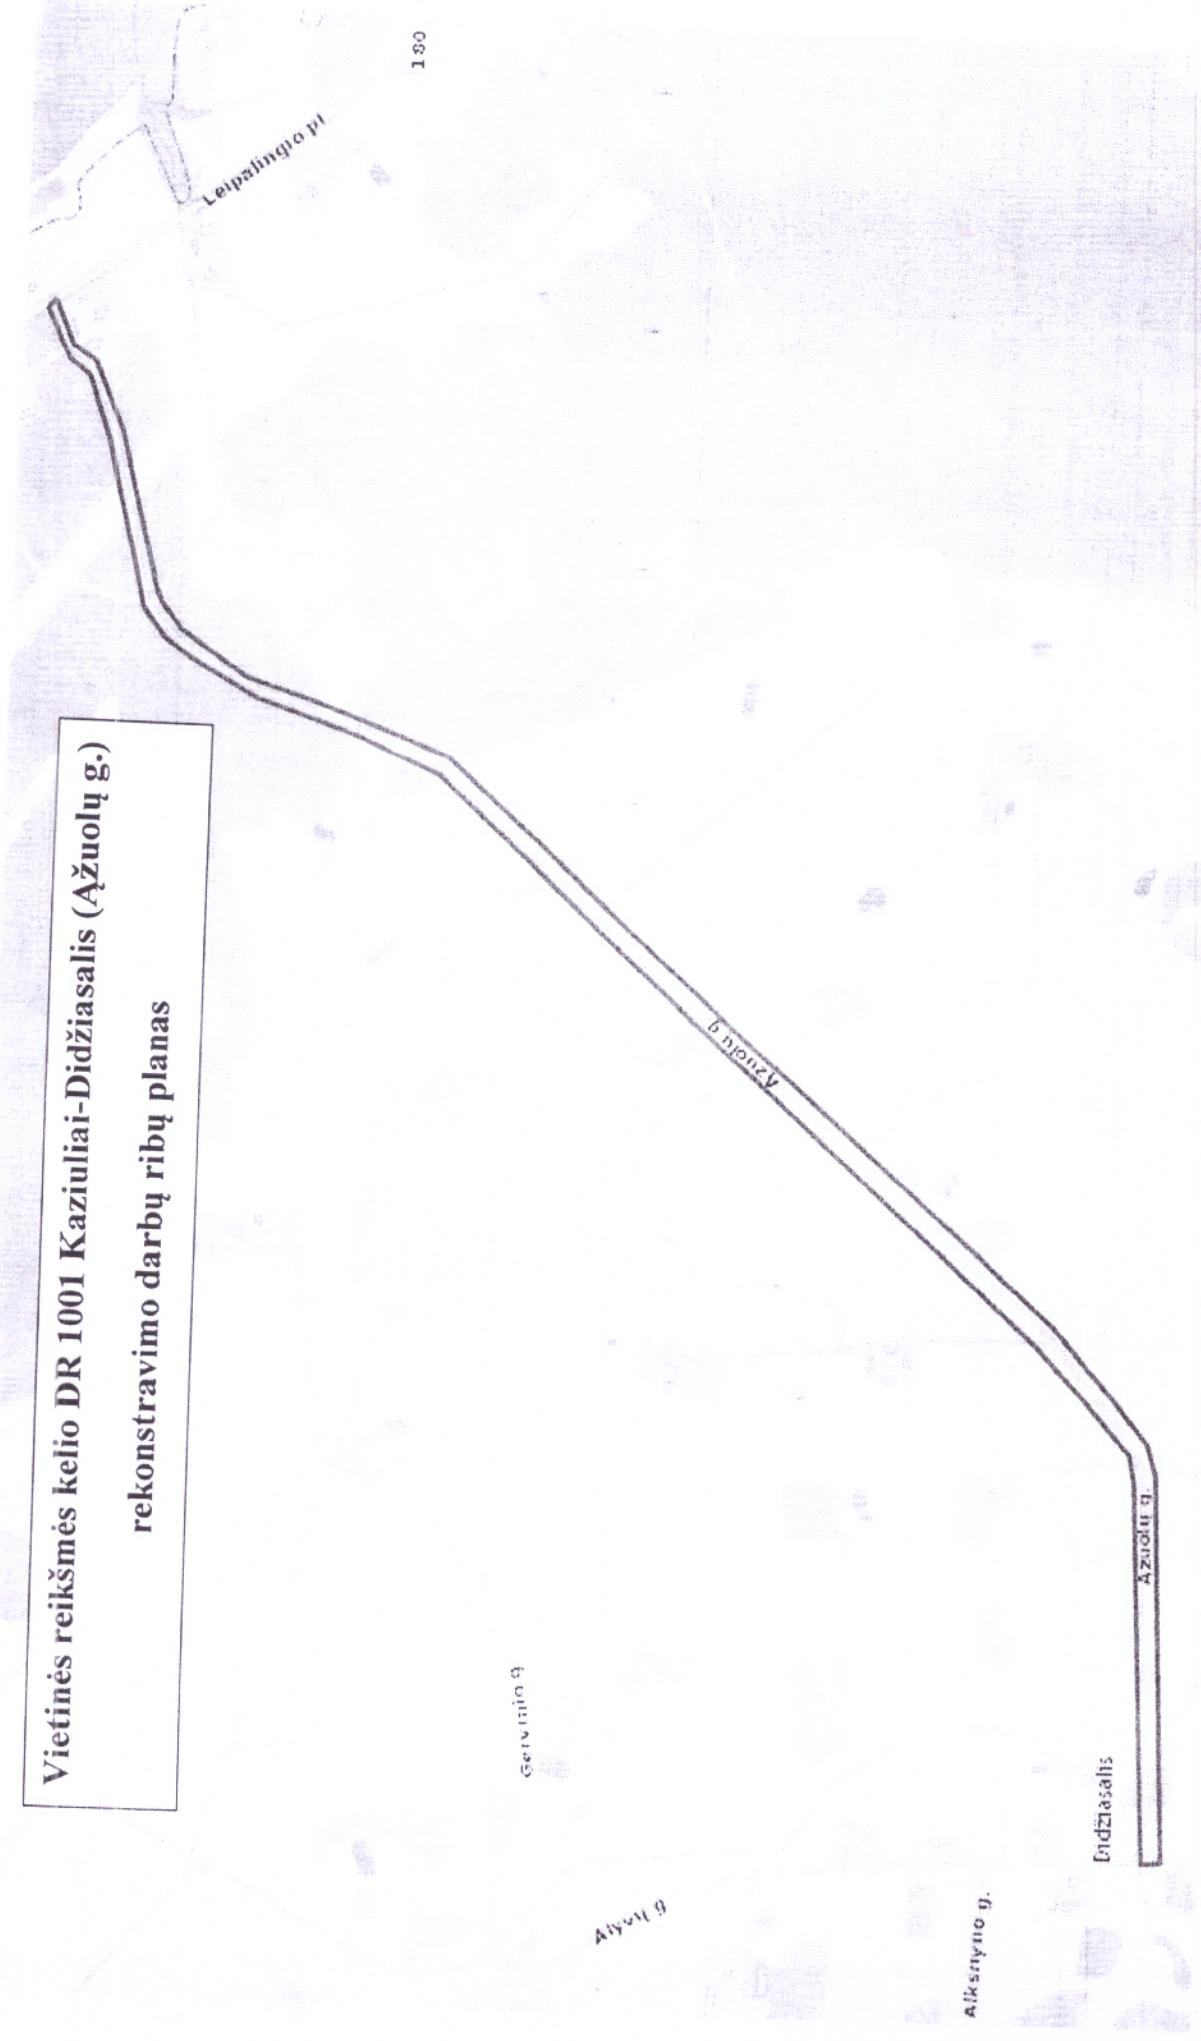

Alikštyno g.

Endžiasalis

Ažuoly g.




Vietinės reikšmės kelio DR 1001 Kazuliai-Didžiasalis rekonstravimo darbų ribos

Rimantas Vaičekas

LEIPALINGIO SENIŪNIOS VIETINĖS REIKŠMĖS KELIO DR1001 KAZIULIAI-DIDŽIASALIS (ĄŽUOLŲ G.) REKONSTRAVIMO PROJEKTAVIMO UŽDUOTIES 3 PRIEDAS

58/18 - 0392 58/18 - 0393  
58/17 - 0012 58/17 - 0013

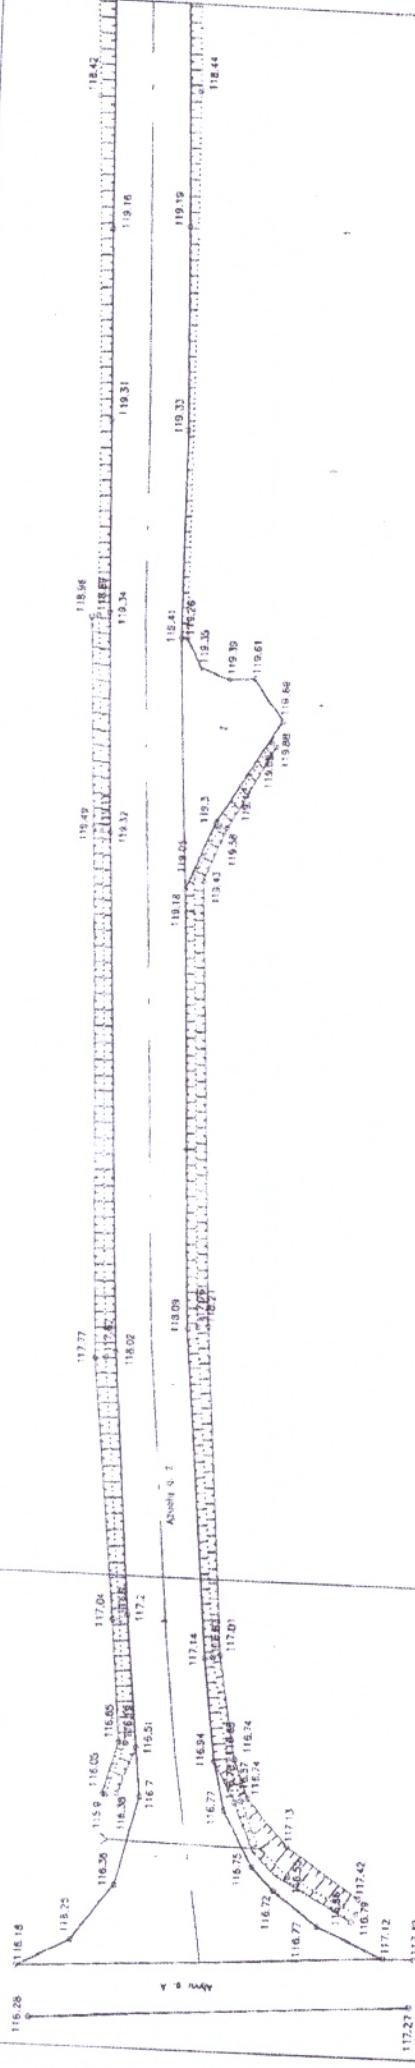

I apū ūdėstymo:




f  
5886950.00  
493050.00

KOORDINACIJŲ SISTEMA LKS-94  
AUKŠČIŲ SISTEMA BALTIJOS

+  
Rūpintis: Naujento  
Kiekiai:  
Gatvės danga (žvyras) - 5543,78 kv/m  
Kelio ilgis - 762,00 m  
Nuovožu danga (žvyras) - 243,33 kv/m  
Pralaidos d300 - 32,54m  
Praiadios d400 - 20,34m

GINTTARO RUSECKO		OBJEKTO	AŽUOLU G. DIDŽIASALIO K. DRUSKININKU SAV.
Individuotių vardo			
Raj. 5 14-2, klt. 1, namai 1-2, 3-4, 5-6, 7-8, 9-10			KONTROLINĖ GEODEZINĖ NUOTRAUKA
Gintaras Ruseckas	Gintaras Ruseckas	2015-06	LAIDA
Vytautas	Marijas Dubiskis	2015-06	0
ETAPAS	UŽSAKOVAS	UAB „PARAMA“	GATVĖ
KN			Lapės Lapė
			1 4

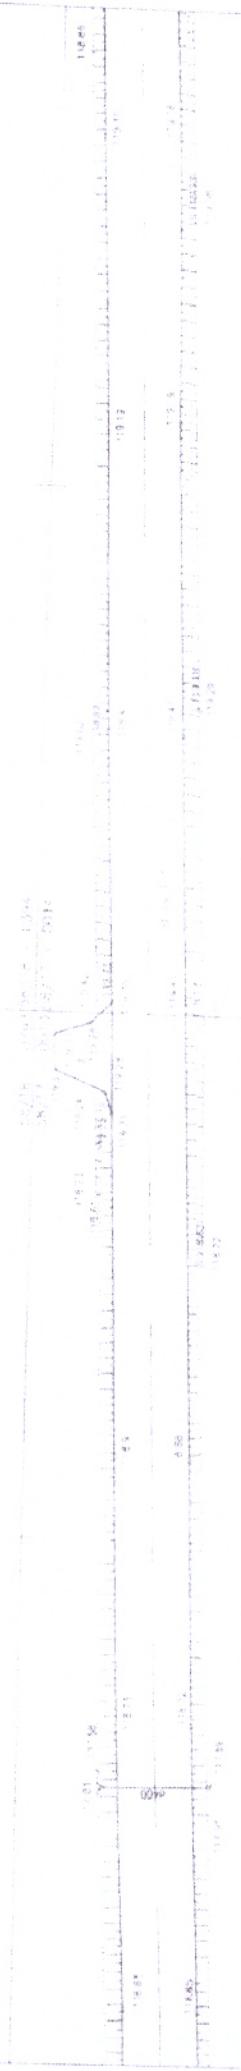



Lokalizacija

Vidurinis



KOORDINACIŲ SISTEMA LKS-94  
AUKSCIU SISTEMA BAUTIJOS

**GINTARO RUSECKO**

OBJETAS

AŽUOLU G. DIDŽIASALIO K. DRUSKININKU SAV.  
Nr 14-3. Šiai endokumentui tinka 8-10-427


KONTROLINE GEODEZINE NUOTRAUKA  
M 1:500  
Laida 0

UZSAKOVAS  
UAB „PARAMA“  
KN

GATVE  
Lapai Lapai  
3 4

GATVE

UAB „PARAMA“  
KN

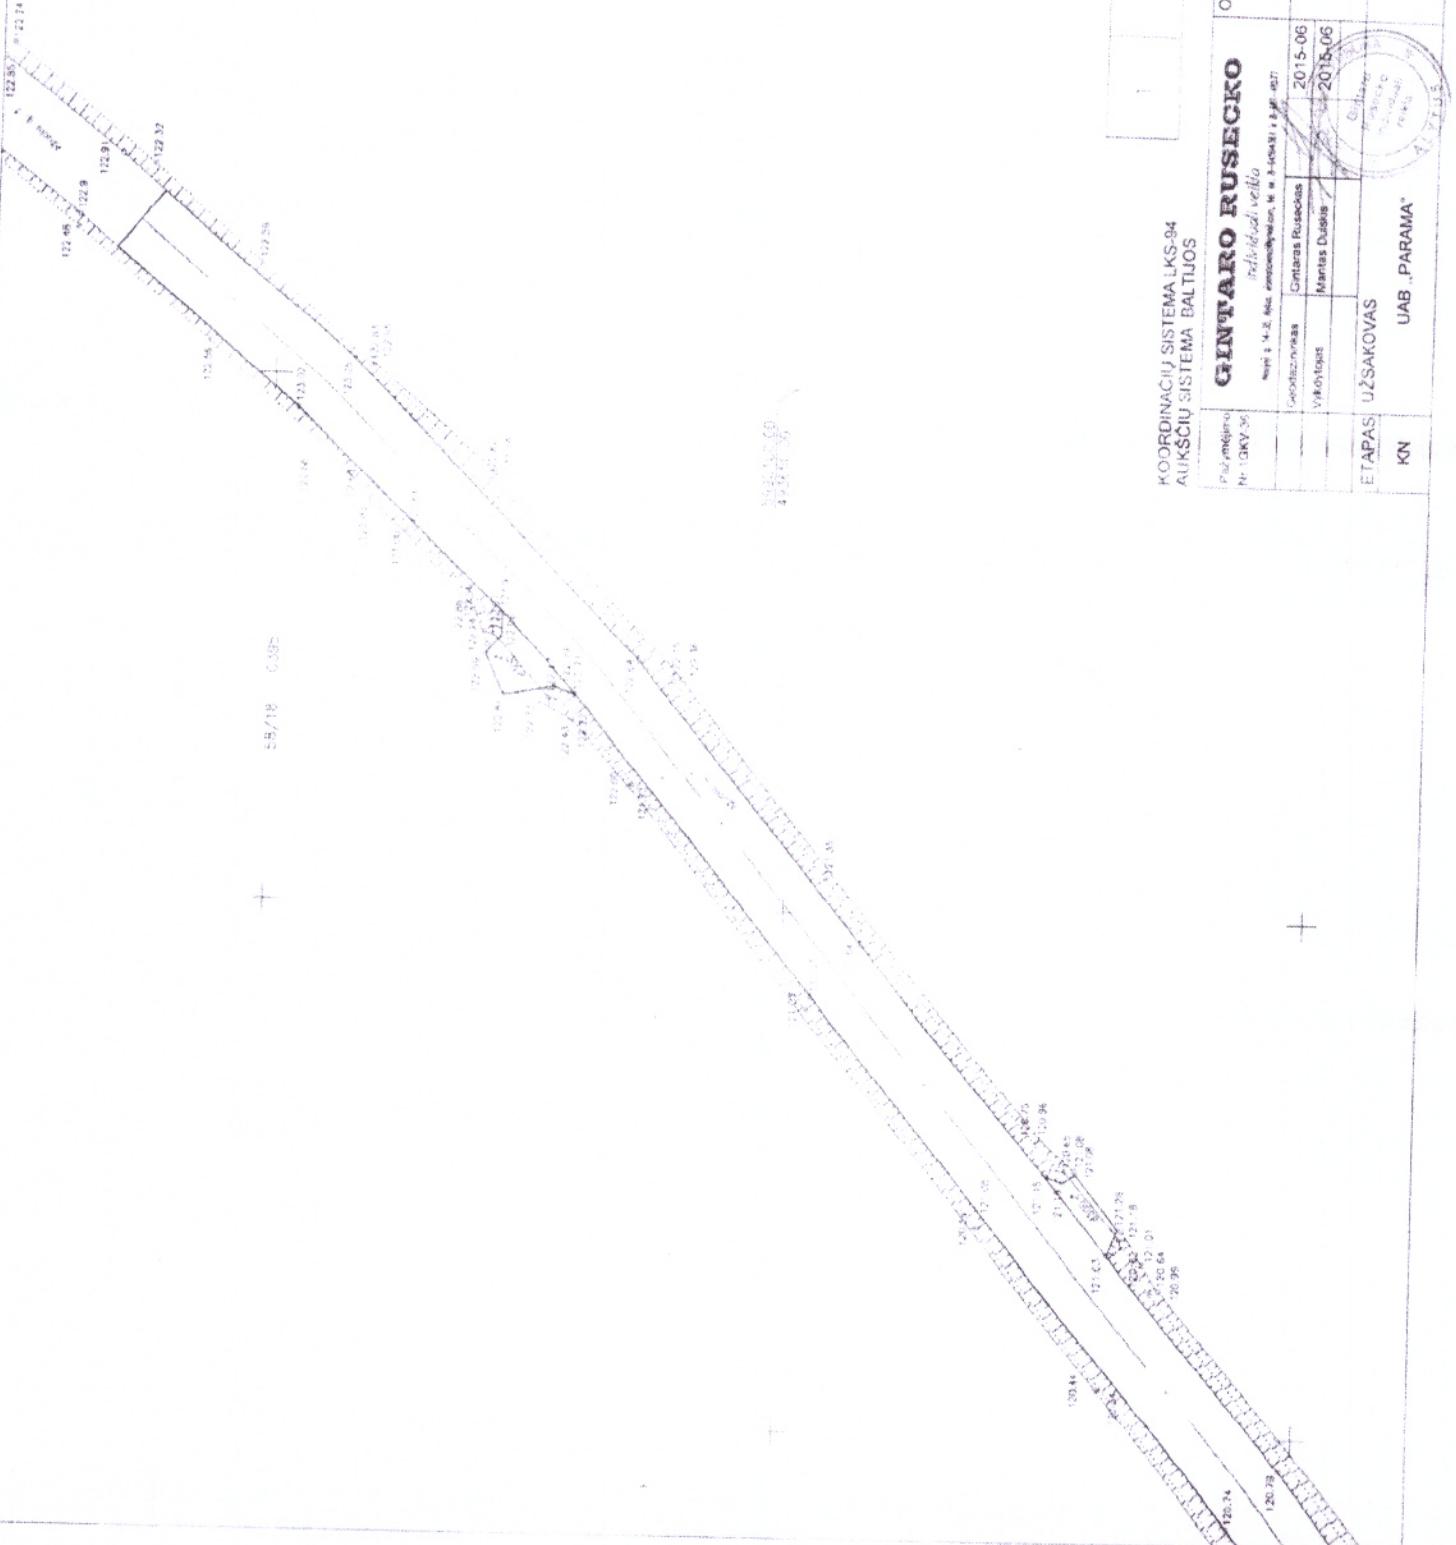

<b>GINTARO RUSECKO</b> Istiklalci veliai N-10KV 36		OBJETKAS	
		AŽUOLUG. DIOŽASALIO K. DRUSKININKŲ SAV.	
Plačių anglių Nr. 142, Miestelio gatvė Lietuvos Respublikos pramonės ministras		LAIDA	Lapai/Lapų
Geodetinės rinkos	konturas Ruseckas	2015-06	4 4
Vadovės	Marijas Dubuis	2015-06	
ETAPAS:	UŽSAKOVAS	KONTROLINE GEODEZINĖ NUOTRAUKA M 1:500	GATYME
KN	UAB „PARAMA“		

KOORDINACIJŲ SISTEMA LKS-94  
AUŠKŠIŲ SISTEMA BALTIOS