


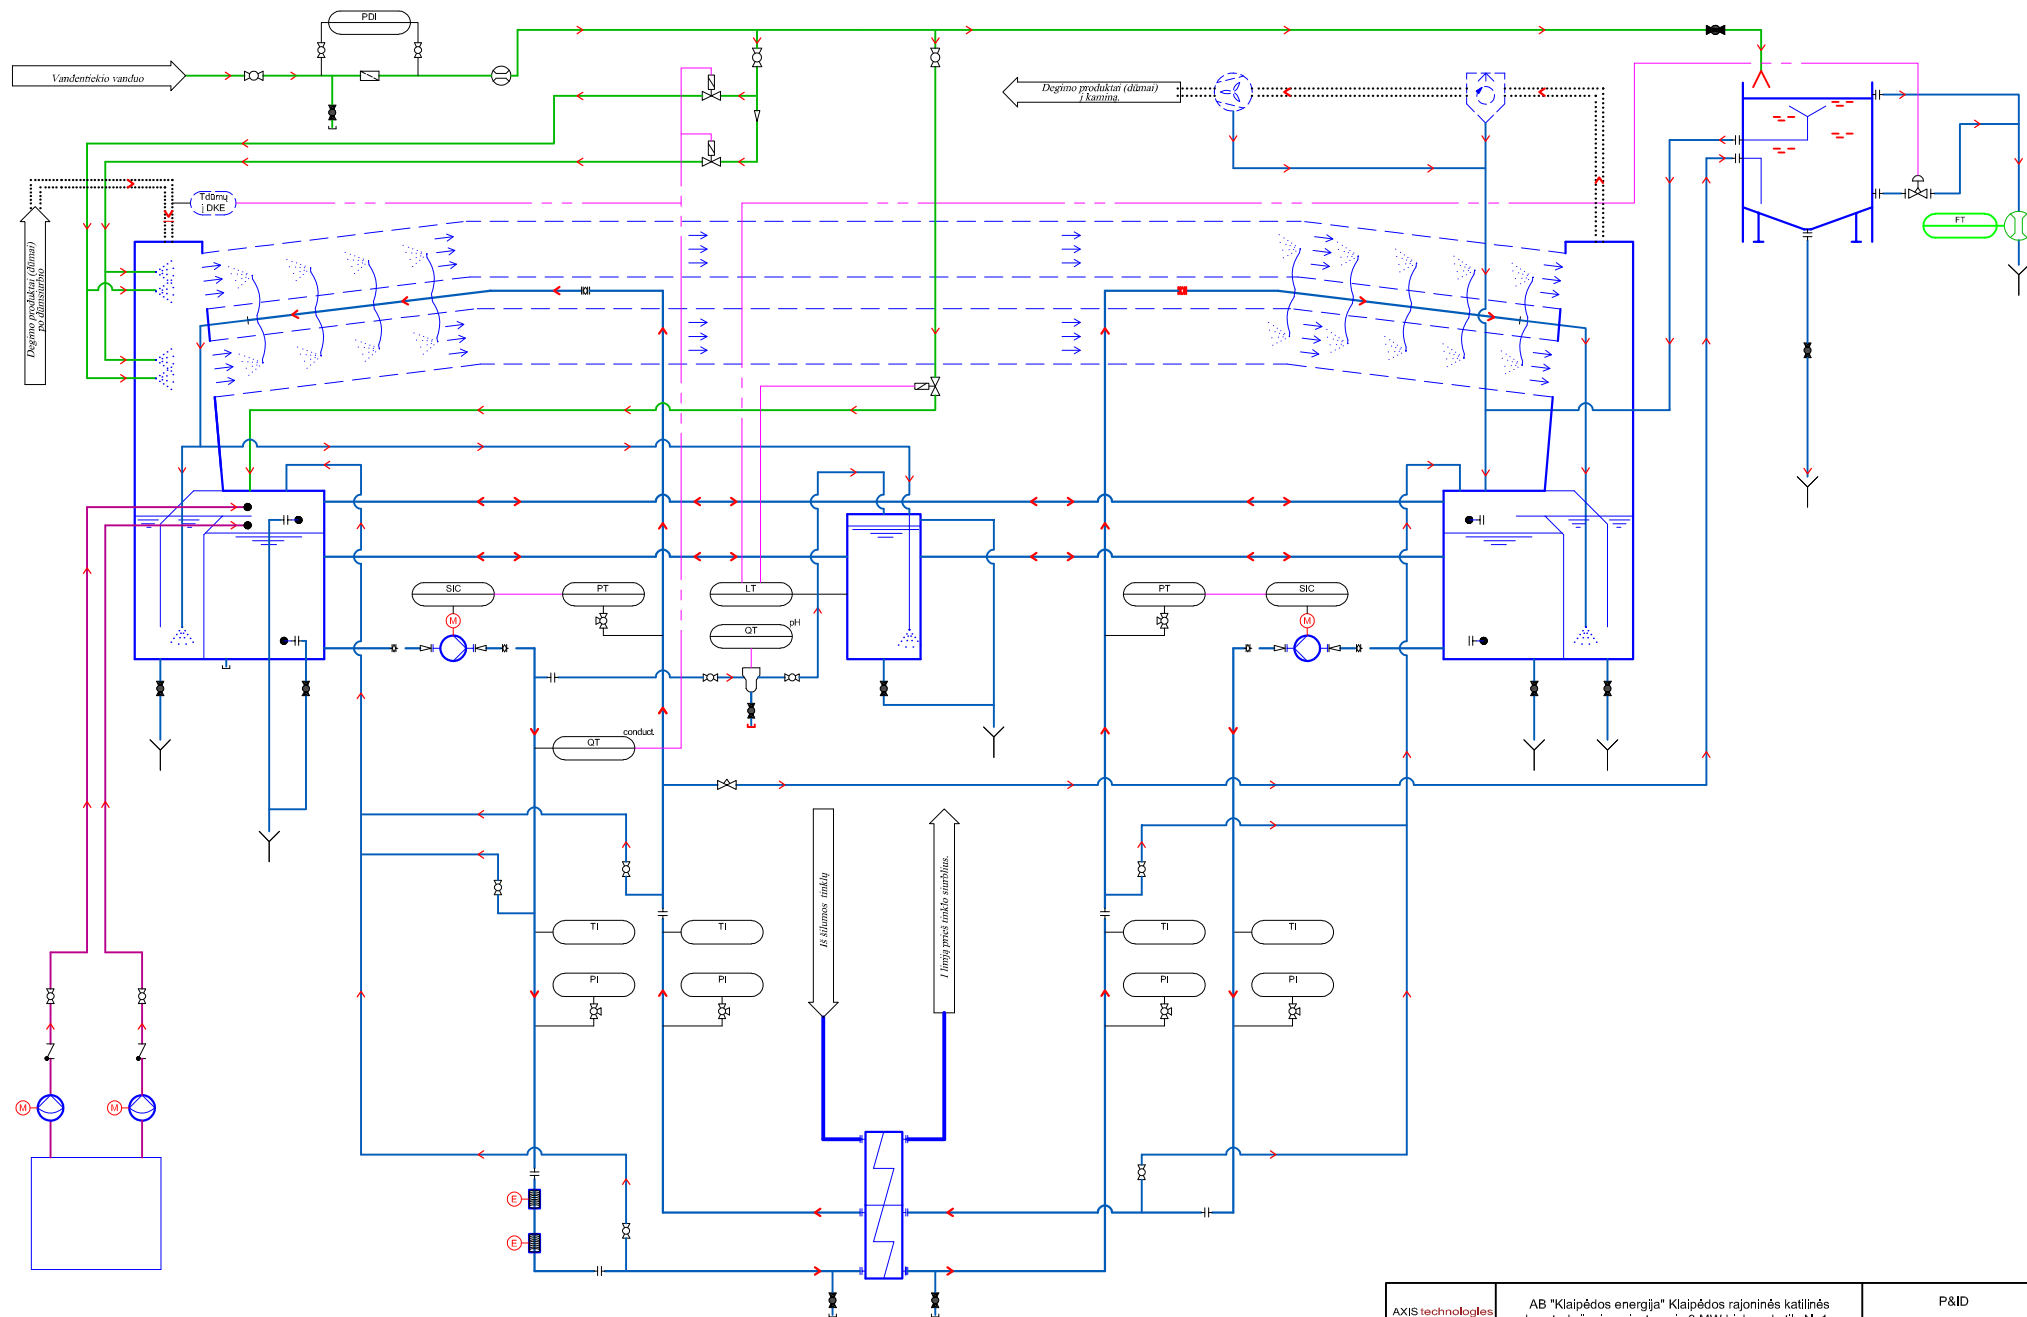

AXIS technologies UAB "AXIS TECHNOLOGIES" Kulšiuos p. 4a LT-47181 Pabonė Tel: +370 37 38024 Faks: +370 37 38038	AB "Klaipėdos energija" Klaipėdos rajoninės katilinės rekonstrukcija, įrengiant naują 8 MW biokuro katilą Nr.1 su kondensacinio ekonomizerio			P&ID	
	Dūmų kondensacinio ekonomizerio ir kondensato sistemos schema (preliminari)			P&ID Nr.7	
	Rev. 0	Data 2018.02.27	Lapas/Lapų 1/1		