


Šis dokumentas iškirtinė intelektualinė Axis Technologies nuosavybė. Šis dokumentas ir jame esanti informacija negali būti dauginama ir kopijuojama ar viešinama tretiesiems asmenims be išankstinio raštiško Axis Technologies sutikimo.

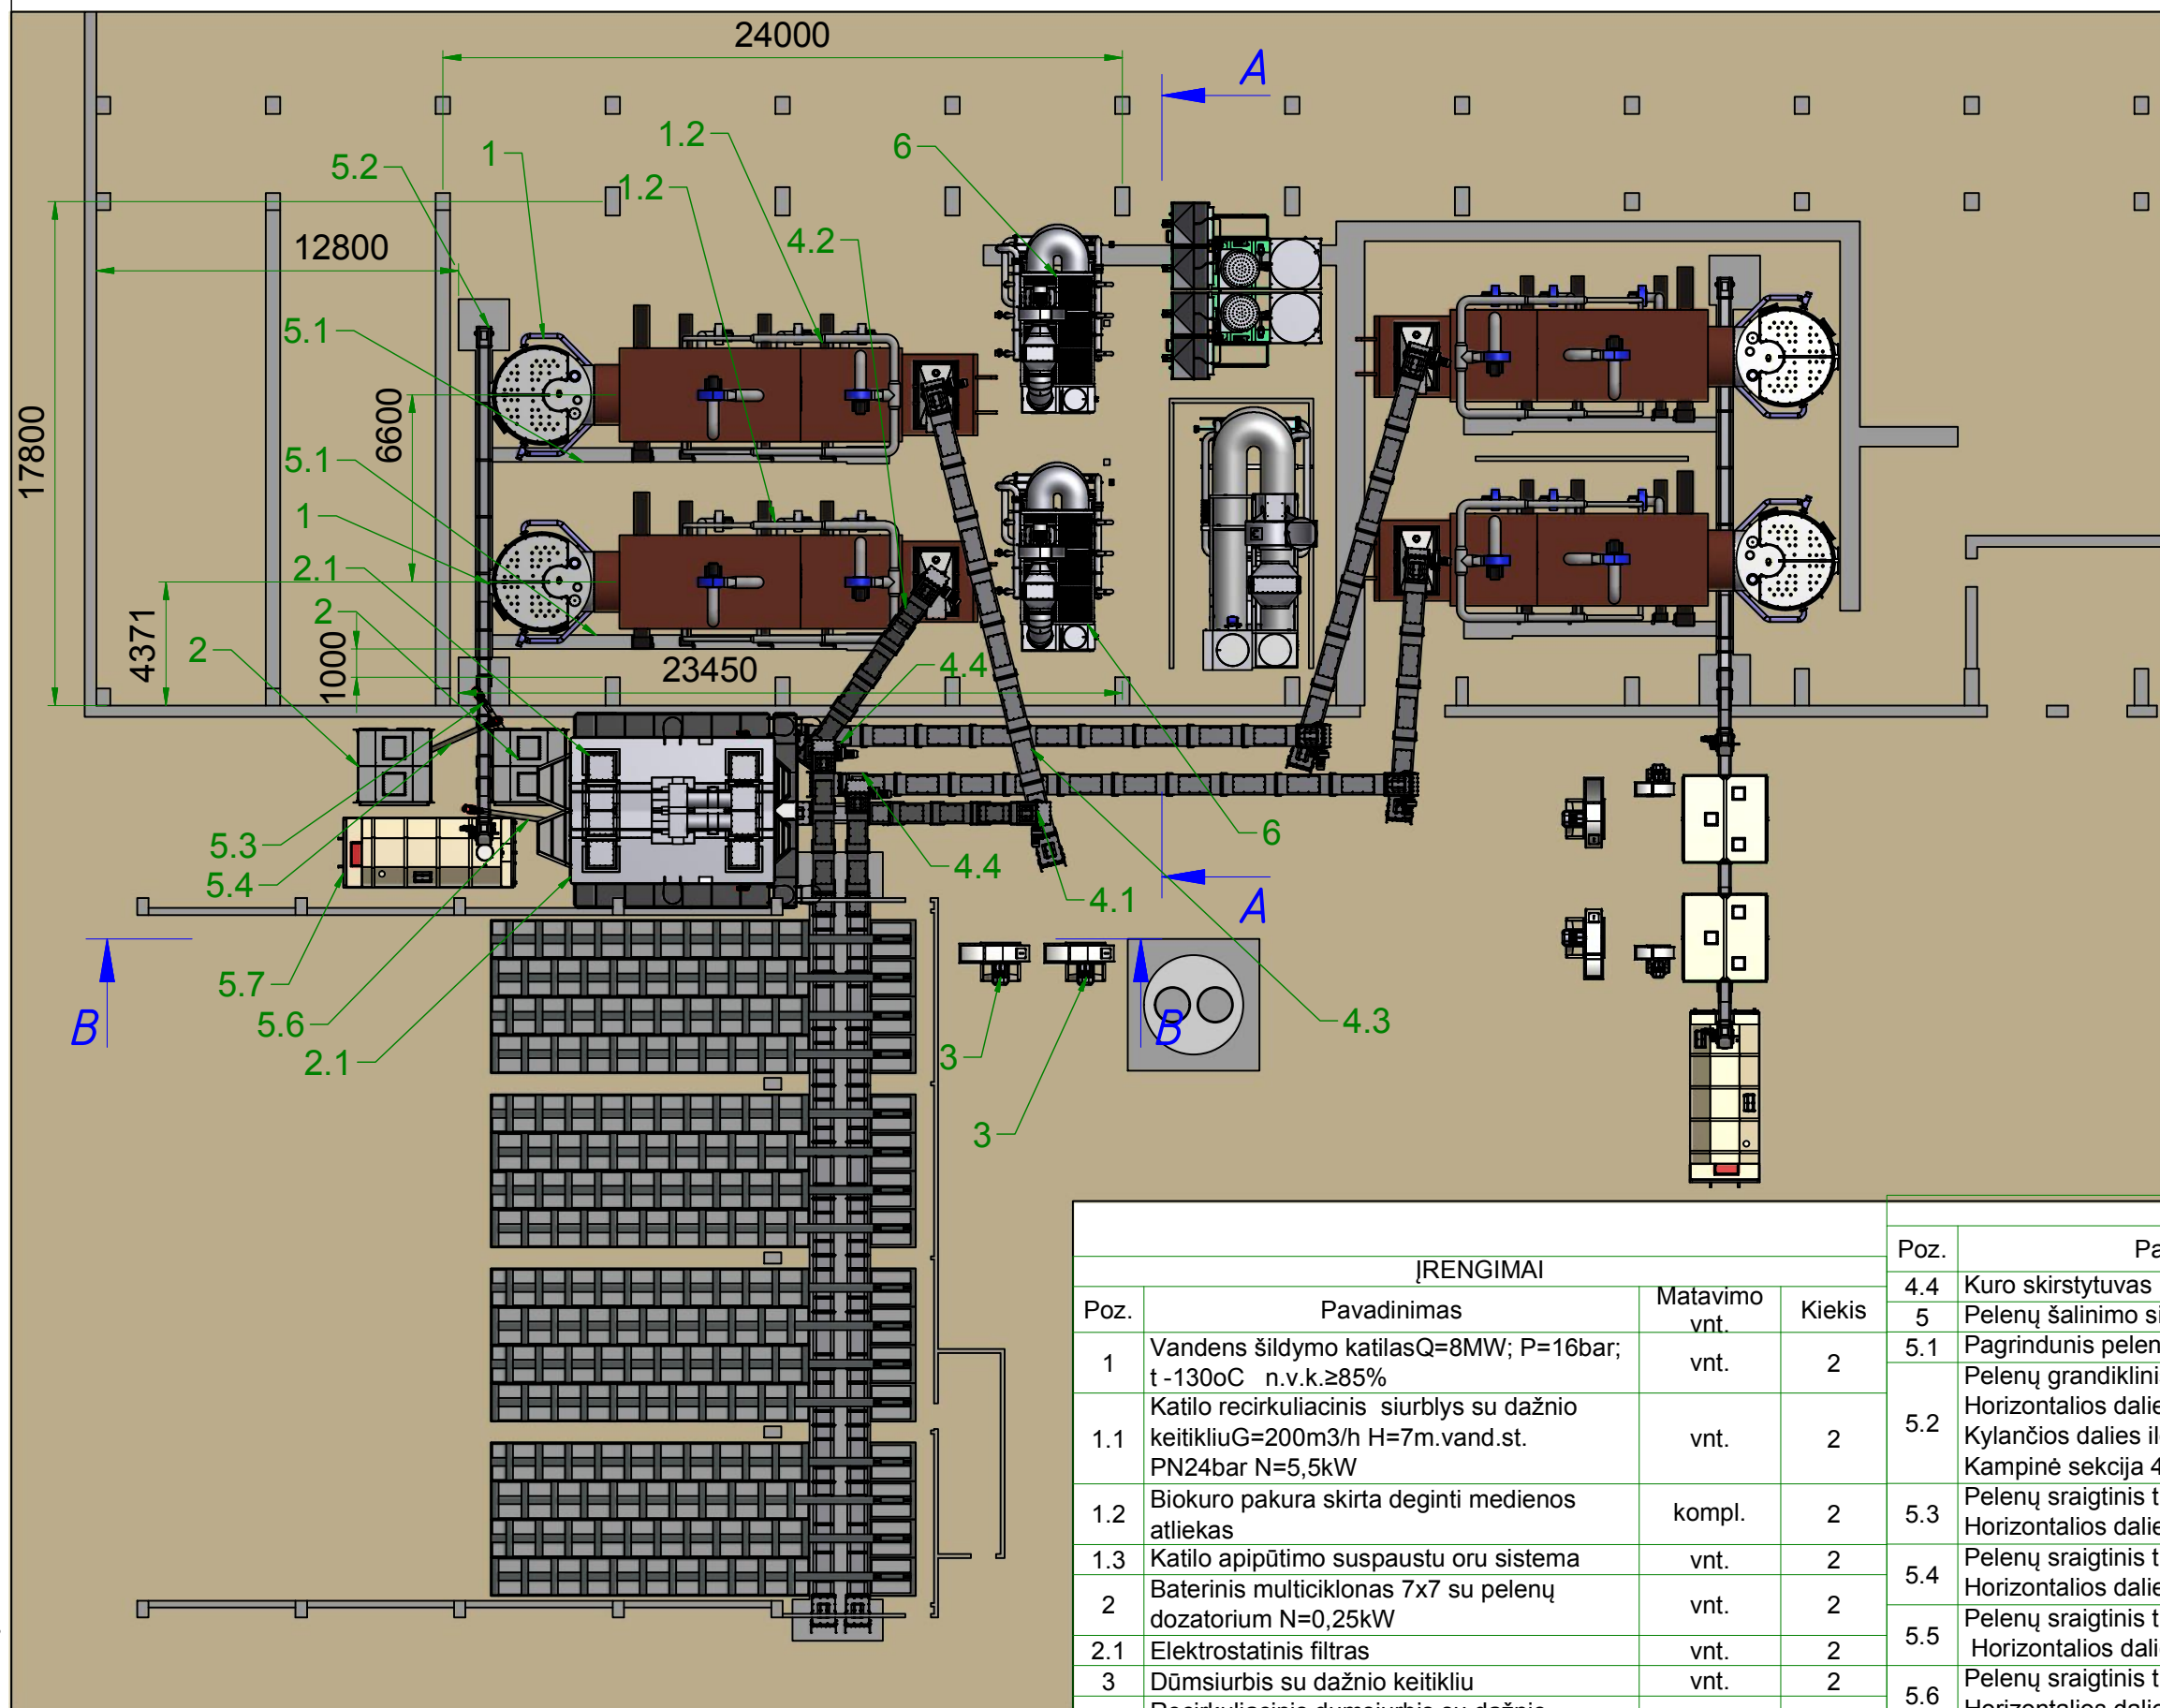

				JRENGIMAI			
JRENGIMAI				Poz.	Pavadinimas	Matavimo vnt.	Kiekis
Poz.	Pavadinimas	Matavimo vnt.	Kiekis	4.4	Kuro skirstytuvas	vnt.	2
1	Vandens šildymo katilasQ=8MW; P=16bar; t -130oC n.v.k.≥85%	vnt.	2	5	Pelenų šalinimo sistema		
1.1	Katilo recirkuliacinis siurblys su dažnio keitikliuG=200m3/h H=7m.vand.st. PN24bar N=5,5kW	vnt.	2	5.1	Pagrindunis pelenų kanalas L=12,5m	vnt.	2
1.2	Biokuro pakura skirta deginti medienos atliekas	kompl.	2	5.2	Pelenų grandiklinis transporteris Horizontalios dalies ilgis 11m Kylančios dalies ilgis 7,1m Kampinė sekcija 45o	vnt.	1
1.3	Katilo apipūtimo suspaustu oru sistema	vnt.	2	5.3	Pelenų sraigtinis transporteris Horizontalios dalies ilgis 4,5m	vnt.	1
2	Baterinis multiciklonas 7x7 su pelenų dozatorium N=0,25kW	vnt.	2	5.4	Pelenų sraigtinis transporteris Horizontalios dalies ilgis 4m	vnt.	1
2.1	Elektrostatinis filtras	vnt.	2	5.5	Pelenų sraigtinis transporteris Horizontalios dalies ilgis 5m	vnt.	1
3	Dūmsiurbis su dažnio keitikliu	vnt.	2	5.6	Pelenų sraigtinis transporteris Horizontalios dalies ilgis 7,6m	vnt.	1
3.1	Recirkuliacinis dumsiurbis su dažnio keitikliu	vnt.	2	5.7	Pelenų konteineris 14m3 (su paskirstymo sraigtu)	vnt.	1
4	Kuro padavimo sistema			6	Kondensacinis ekonomizeris GK DK1000	kompl.	2
4.1	Tarpinis grandiklinis transporteris Horizontalios dalies ilgis 1m Kylančios dalies ilgis 6,3m Kampinė sekcija 45o	vnt.	1	 AXIS technologies UAB „AXIS TECHNOLOGIES“ Kulautuvos g. 45a LT-47190, Kaunas Tel. (+370 37) 42 45 14 Faks. (+370 37) 42 45 16		Klaipėdos rajoninės katilinės rekonstrukcija, įrengiant naujus 8MW biokuro katilus Nr. 1 ir Nr. 2 su kondensaciniais ekonomizeriais	
4.2	Tarpinis grandiklinis transporteris Horizontalios dalies ilgis 9m	vnt.	1	AB „Klaipėdos Energija“		Planas (M 1:250)	
4.3	Tarpinis grandiklinis transporteris Horizontalios dalies ilgis 16m	vnt.	1				