


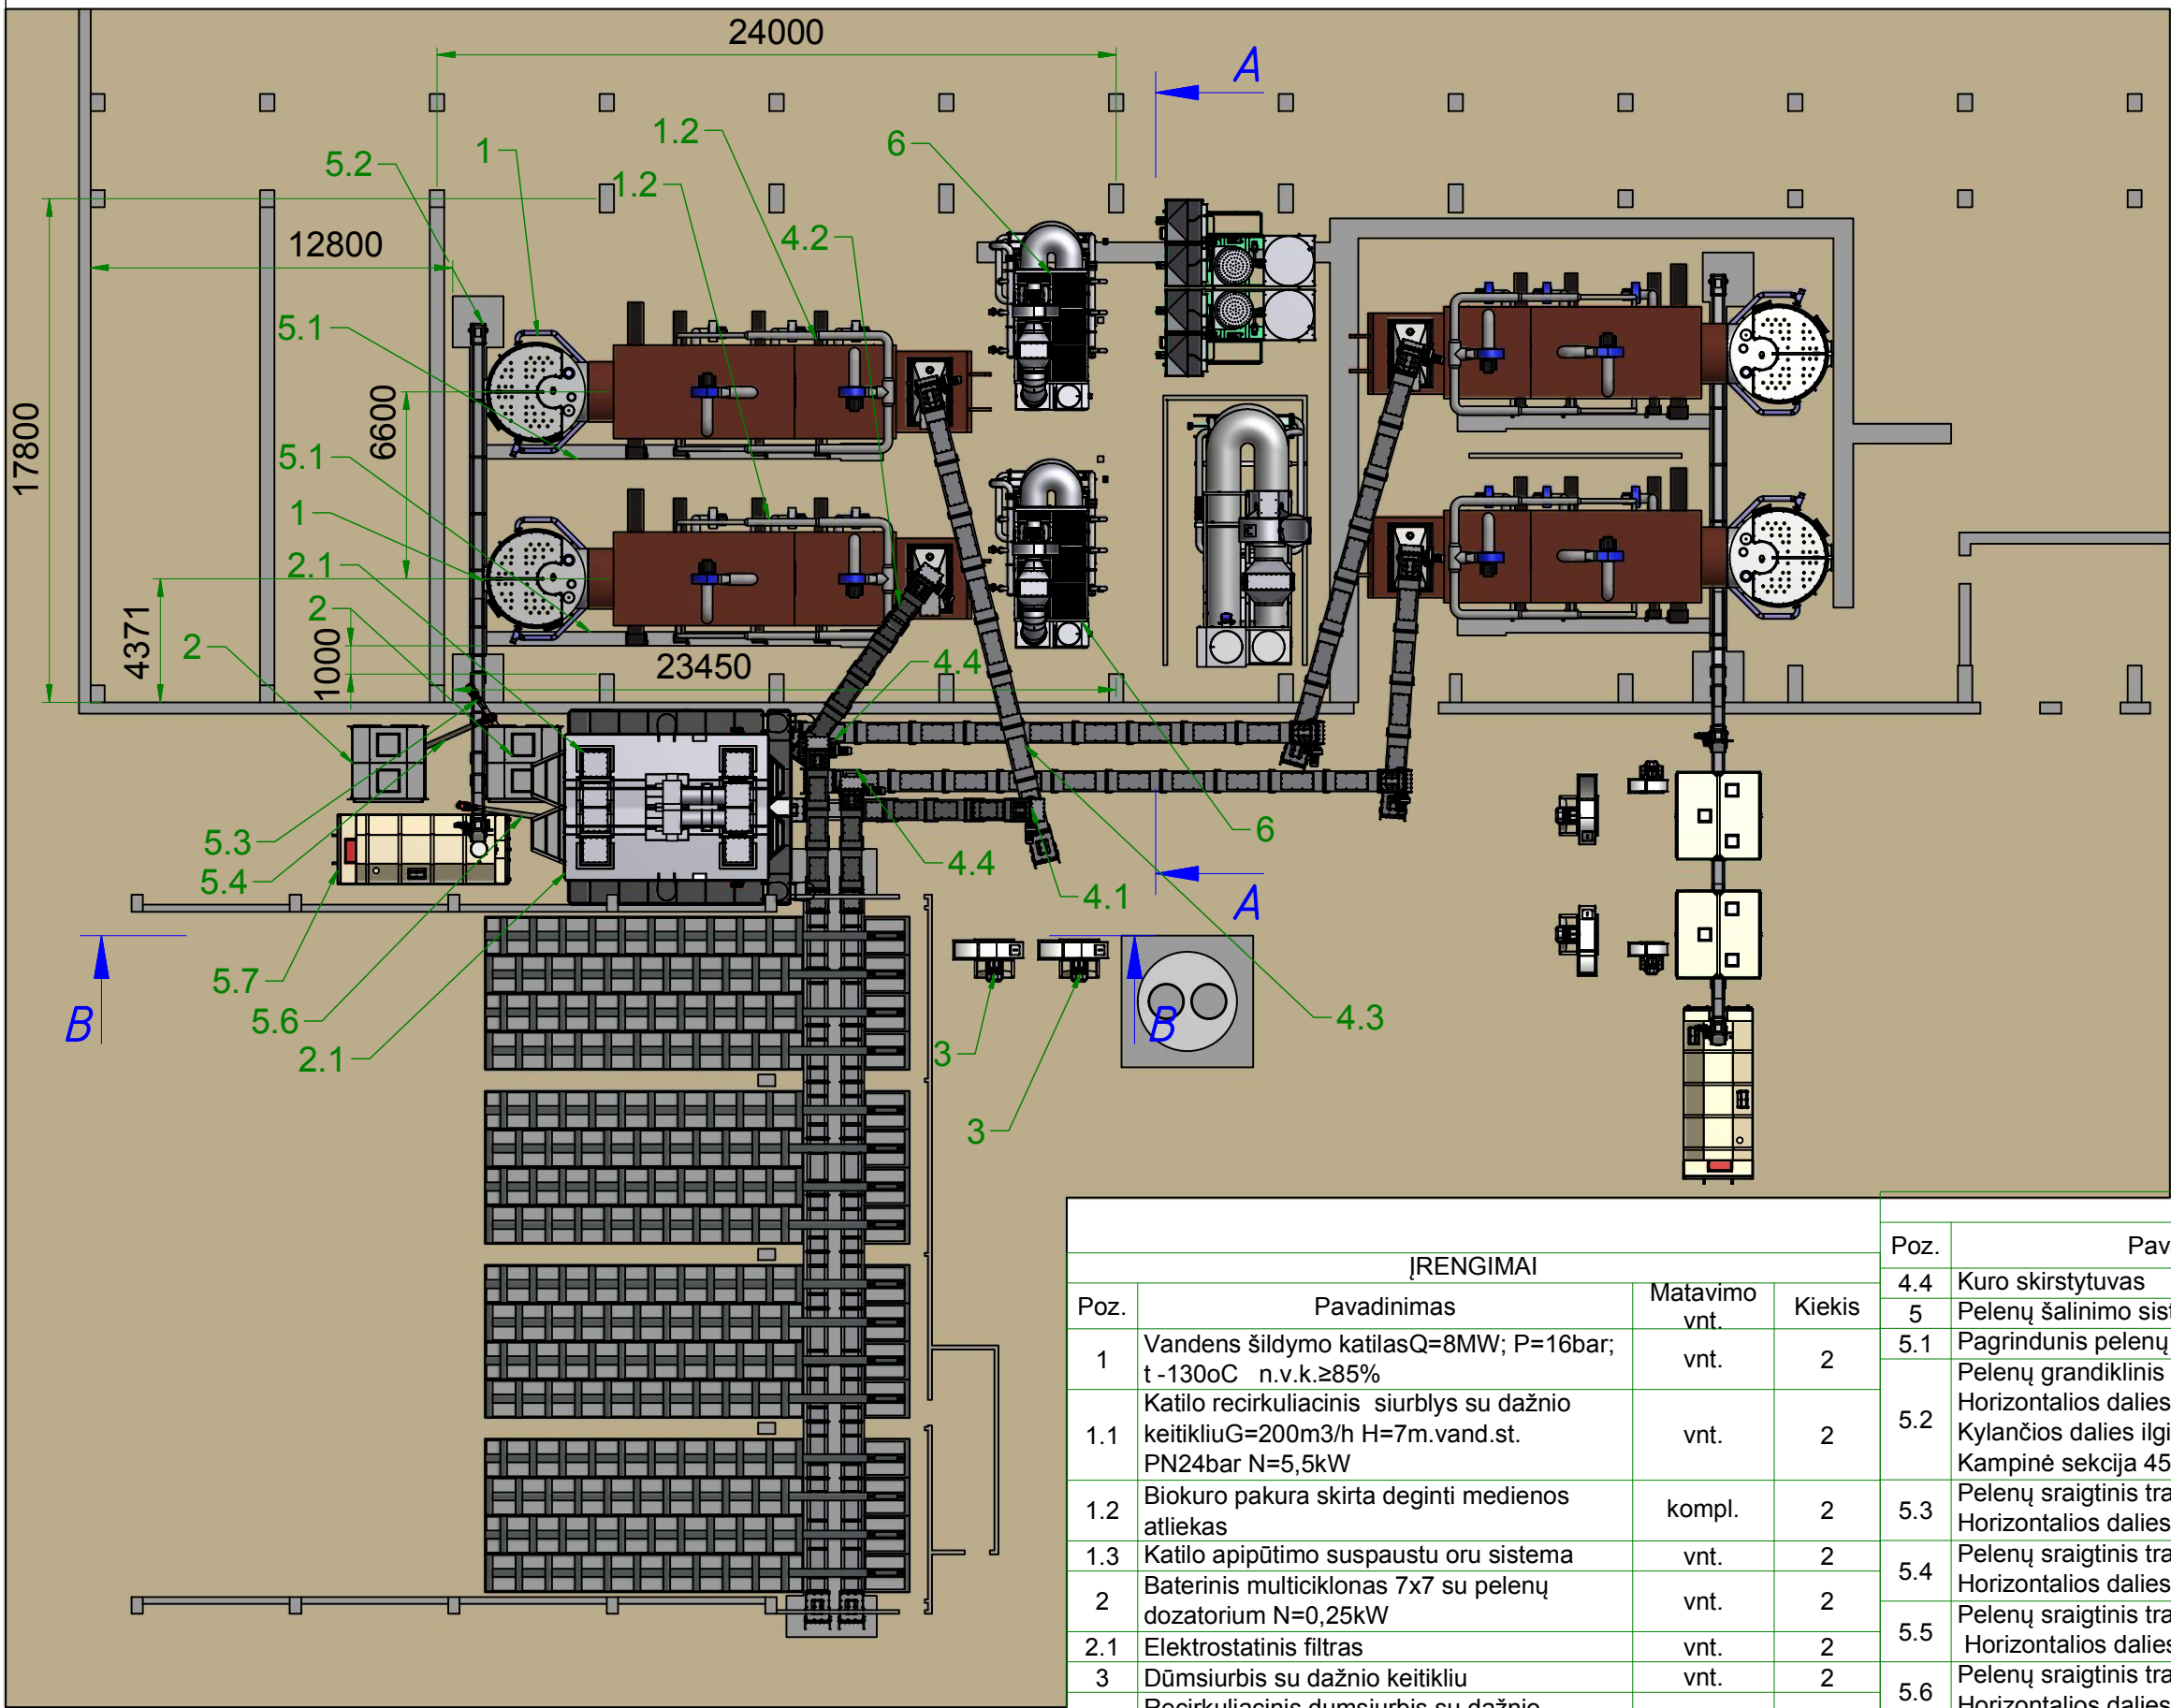

ĮRENGIMAI				ĮRENGIMAI			
Poz.	Pavadinimas	Matavimo vnt.	Kiekis	Poz.	Pavadinimas	Matavimo vnt.	Kiekis
1	Vandens šildymo katilasQ=8MW; P=16bar; t -130oC n.v.k.≥85%	vnt.	2	4.4	Kuro skirstytuvas	vnt.	2
1.1	Katilo recirkuliacinis siurblys su dažnio keitikliuG=200m3/h H=7m.vand.st. PN24bar N=5,5kW	vnt.	2	5	Pelenų šalinimo sistema		
1.2	Biokuro pakura skirta deginti medienos atliekas	kompl.	2	5.1	Pagrindinis pelenų kanalas L=12,5m	vnt.	2
1.3	Katilo apipūtimo suspaustu oru sistema	vnt.	2	5.2	Pelenų grandiklinis transporteris Horizontalios dalies ilgis 11m Kylandčios dalies ilgis 7,1m Kampinė sekcija 45o	vnt.	1
2	Baterinis multiciklonas 7x7 su pelenų dozatorium N=0,25kW	vnt.	2	5.3	Pelenų sraigtinis transporteris Horizontalios dalies ilgis 4,5m	vnt.	1
2.1	Elektrostatinis filtras	vnt.	2	5.4	Pelenų sraigtinis transporteris Horizontalios dalies ilgis 4m	vnt.	1
3	Dūmsiurbis su dažnio keitikliu	vnt.	2	5.5	Pelenų sraigtinis transporteris Horizontalios dalies ilgis 5m	vnt.	1
3.1	Recirkuliacinis dūmsiurbis su dažnio keitikliu	vnt.	2	5.6	Pelenų sraigtinis transporteris Horizontalios dalies ilgis 7,6m	vnt.	1
4	Kuro padavimo sistema			5.7	Pelenų konteineris 14m3 (su paskirstymo sraigtu)	vnt.	1
4.1	Tarpinis grandiklinis transporteris Horizontalios dalies ilgis 1m Kylandčios dalies ilgis 6,3m Kampinė sekcija 45o	vnt.	1	6	Kondensacinis ekonomaizeris GK DK1000	kompl.	2
4.2	Tarpinis grandiklinis transporteris Horizontalios dalies ilgis 9m	vnt.	1	AB „Klaipėdos Energija“			Planas (M 1:250)
4.3	Tarpinis grandiklinis transporteris Horizontalios dalies ilgis 16m	vnt.	1				

AXIS technologies

UAB „AXIS TECHNOLOGIES“ Kulautuvos g. 45a LT-47190, Kaunas
Tel. (+370 37) 42 45 14 Faks. (+370 37) 42 45 16

Klaipėdos rajoninės katilinės
rekonstrukcija, įrengiant naujus
8MW biokuro katilus Nr. 1 ir Nr. 2
su kondensaciniais ekonomizaieriais