


This document is the exclusive intellectual property of Axis Technologies.
The document or the information shall not be reproduced or copied, or
disclosed to a third party without prior written consent of Axis Technologies.

Šis dokumentas išskirtinė intelektualinė Axis Technologies nuosavybė. Šis dokumentas ir
jame esanti informacija negal būti dauginama ir kopijuojama ar viešinama tretiesiems
asmenims be išankstinio rašiško Axis Technologies sutikimo.

ĮRENGIMAI			
Poz.	Pavadinimas	Matavimo vnt.	Kiekis
1	Vandens šildymo katilasQ=8MW; P=16bar; t -130oC n.v.k.≥85%	vnt.	2
1.1	Katilo recirkuliacinis siurblys su dažnio keitikliuG=200m3/h H=7m.vand.st. PN24bar N=5,5kW	vnt.	2
1.2	Biokuro pakura skirta deginti medienos atliekas	kompl.	2
1.3	Katilo apipūtimo suspaustu oru sistema	vnt.	2
2	Baterinis multiciklonas 7x7 su pelenų dozatorium N=0,25kW	vnt.	2
2.1	Elektrostatinis filtras	vnt.	2

ĮRENGIMAI			
Poz.	Pavadinimas	Matavimo vnt.	Kiekis
4.2	Tarpinis grandiklinis transporteris Horizontalios dalies ilgis 9m	vnt.	1
4.3	Tarpinis grandiklinis transporteris Horizontalios dalies ilgis 16m	vnt.	1
4.4	Kuro skirstytuvai	vnt.	2
5	Pelenų šalinimo sistema		
5.1	Pagrindinis pelenų kanalas L=12,5m	vnt.	2
5.2	Pelenų grandiklinis transporteris Horizontalios dalies ilgis 11m Kylančios dalies ilgis 7,1m Kampinė sekcija 45o	vnt.	1
5.3	Pelenų sraigtinis transporteris Horizontalios dalies ilgis 4,5m	vnt.	1
5.4	Pelenų sraigtinis transporteris Horizontalios dalies ilgis 4m	vnt.	1
5.5	Pelenų sraigtinis transporteris Horizontalios dalies ilgis 5m	vnt.	1
5.6	Pelenų sraigtinis transporteris Horizontalios dalies ilgis 7,6m	vnt.	1
5.7	Pelenų konteineris 14m3 (su paskirstymo sraigtu)	vnt.	1
6	Kondensacinis ekonomaizeris GK DK1000	kompl.	2

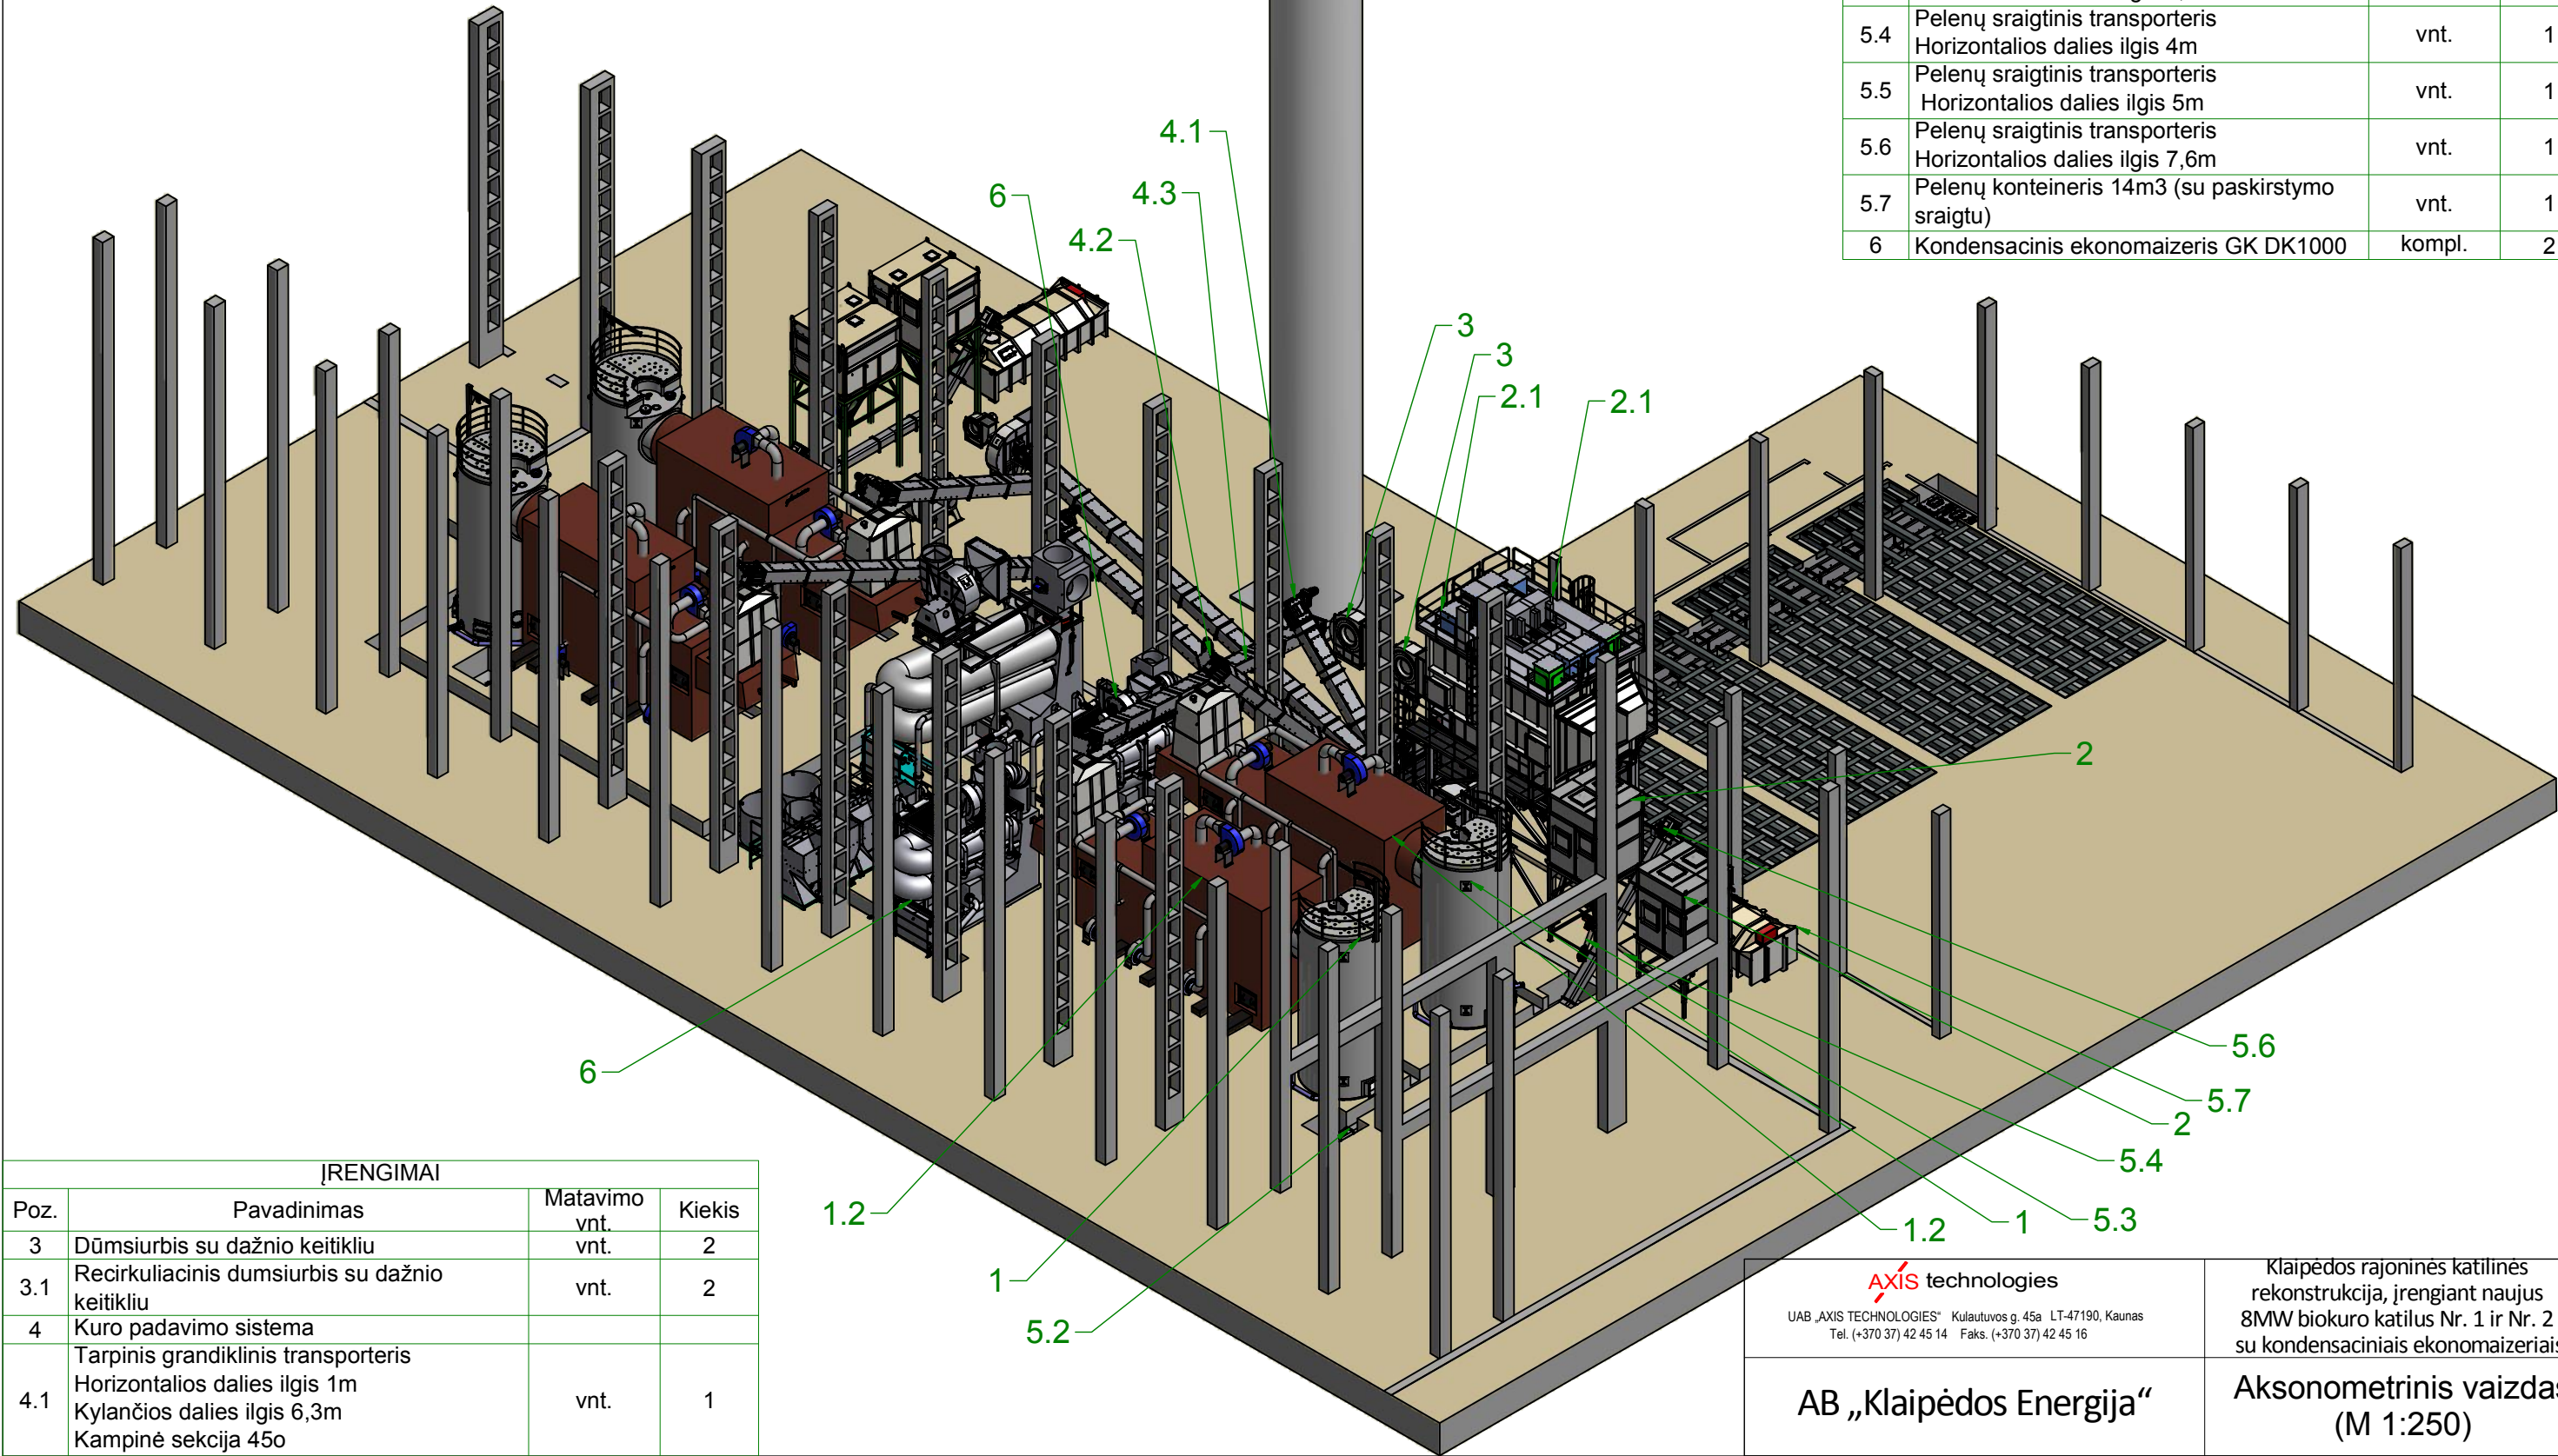

ĮRENGIMAI			
Poz.	Pavadinimas	Matavimo vnt.	Kiekis
3	Dūmsiurbis su dažnio keitikliu	vnt.	2
3.1	Recirkuliacinis dūmsiurbis su dažnio keitikliu	vnt.	2
4	Kuro padavimo sistema		
4.1	Tarpinis grandiklinis transporteris Horizontalios dalies ilgis 1m Kylančios dalies ilgis 6,3m Kampinė sekcija 45o	vnt.	1

axis technologies
UAB „AXIS TECHNOLOGIES“ Kulautuvos g. 45a LT-47190, Kaunas
Tel. (+370 37) 42 45 14 Faks. (+370 37) 42 45 16

AB „Klaipėdos Energija“

Klaipėdos rajoninės katilinės
rekonstrukcija, įrengiant naujus
8MW biokuro katilus Nr. 1 ir Nr. 2
su kondensaciniais ekonomizeriais

**Aksonometrinis vaizdas
(M 1:250)**