
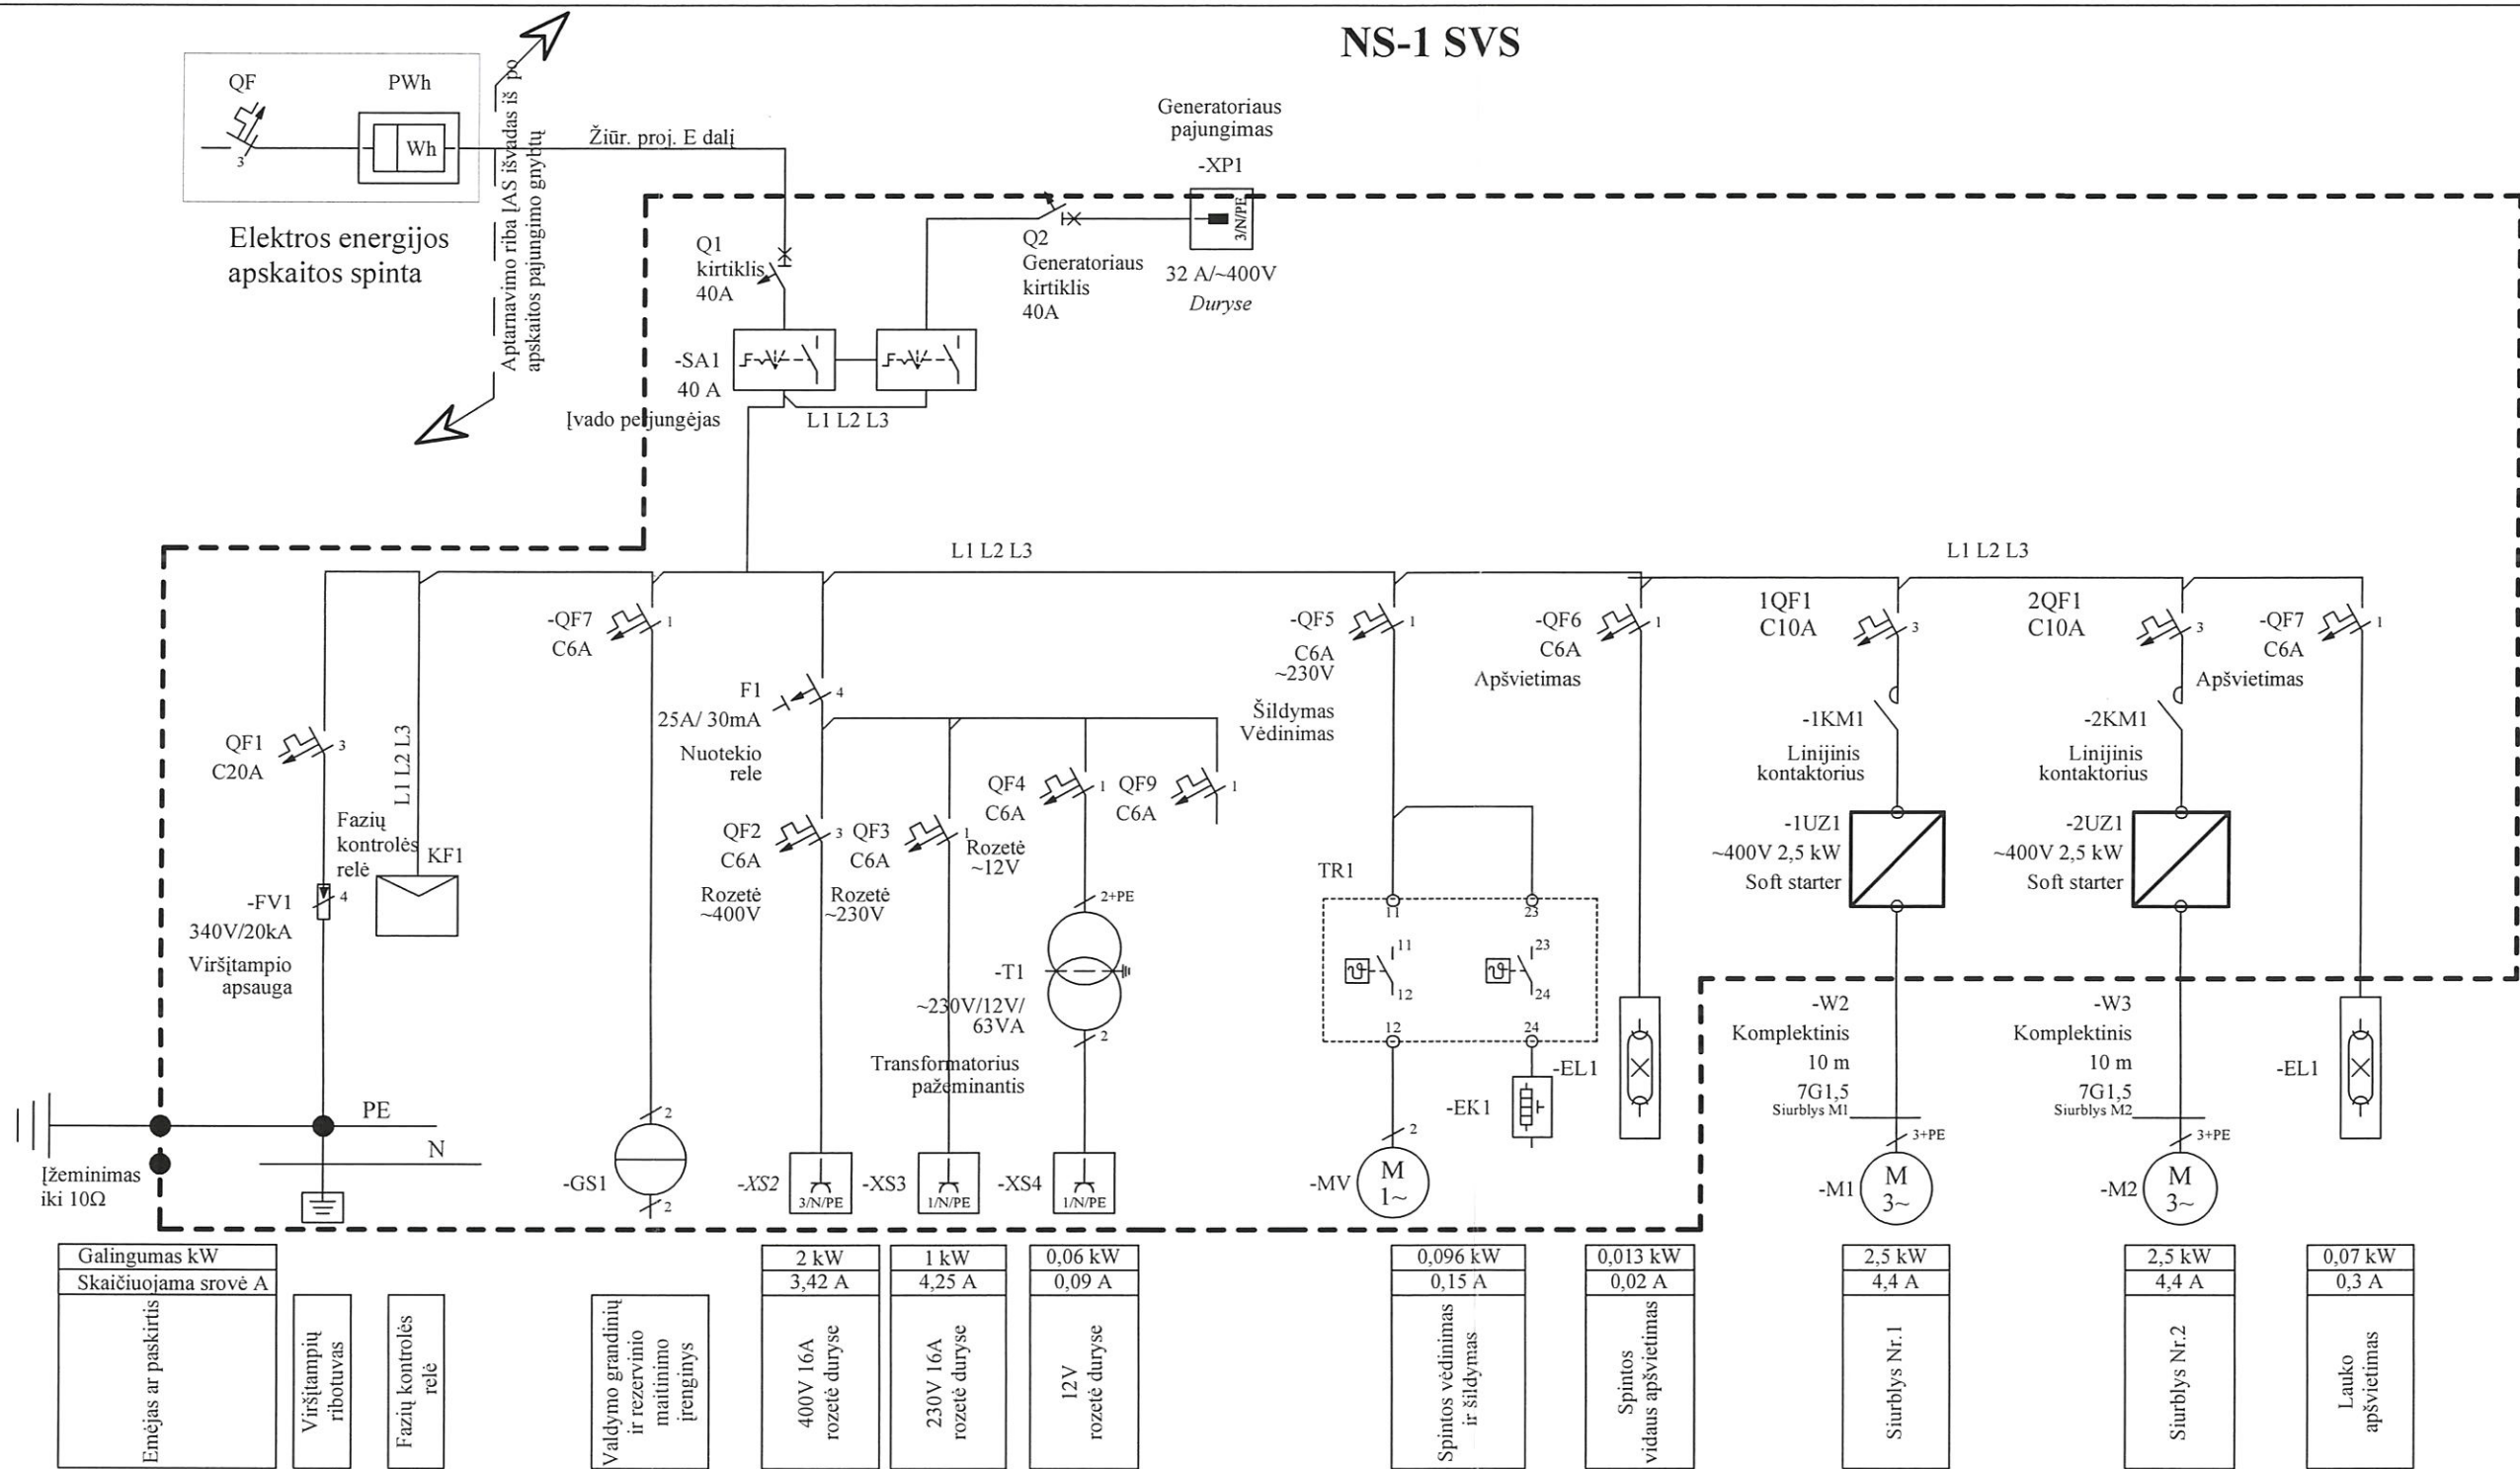



NS-1 SVS


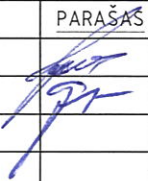


0	2013.12	PIRMA LAIDA
LAIDA	DATA	KEITIMŲ PAVADINIMAS (PRIEŽASTIS)
<div> </div>		
KOMPLEKSAS VANDENS TIEKIMO IR NUOTEKŲ TVARKYMO INFRASTRUKTŪROS PLĖTRA SMALININKUOSE, JURBARKO RAJONE		
OBJEKTAS VANDENTIEKIO IR NUOTEKŲ TINKLŲ PLĖTRA SMALININKŲ MIESTE, STATYBOS PROJEKTAS		
PAVADINIMAS PROJEKTUOJAMOS NUOTEKŲ SIURBLINĖS NS1 SIURBLIŲ VALDYMO SKYDAS		LAIDA 0
ETAPAS TP	STATYTOJAS (UŽSAKOVAS) UAB "JURBARKO VANDENYS" SUTARTIES NR. (B.3)-27/P130602	INDEKSAS 130602-00-TP-A.01-001
	LAPAS	LAPŲ
	1	1

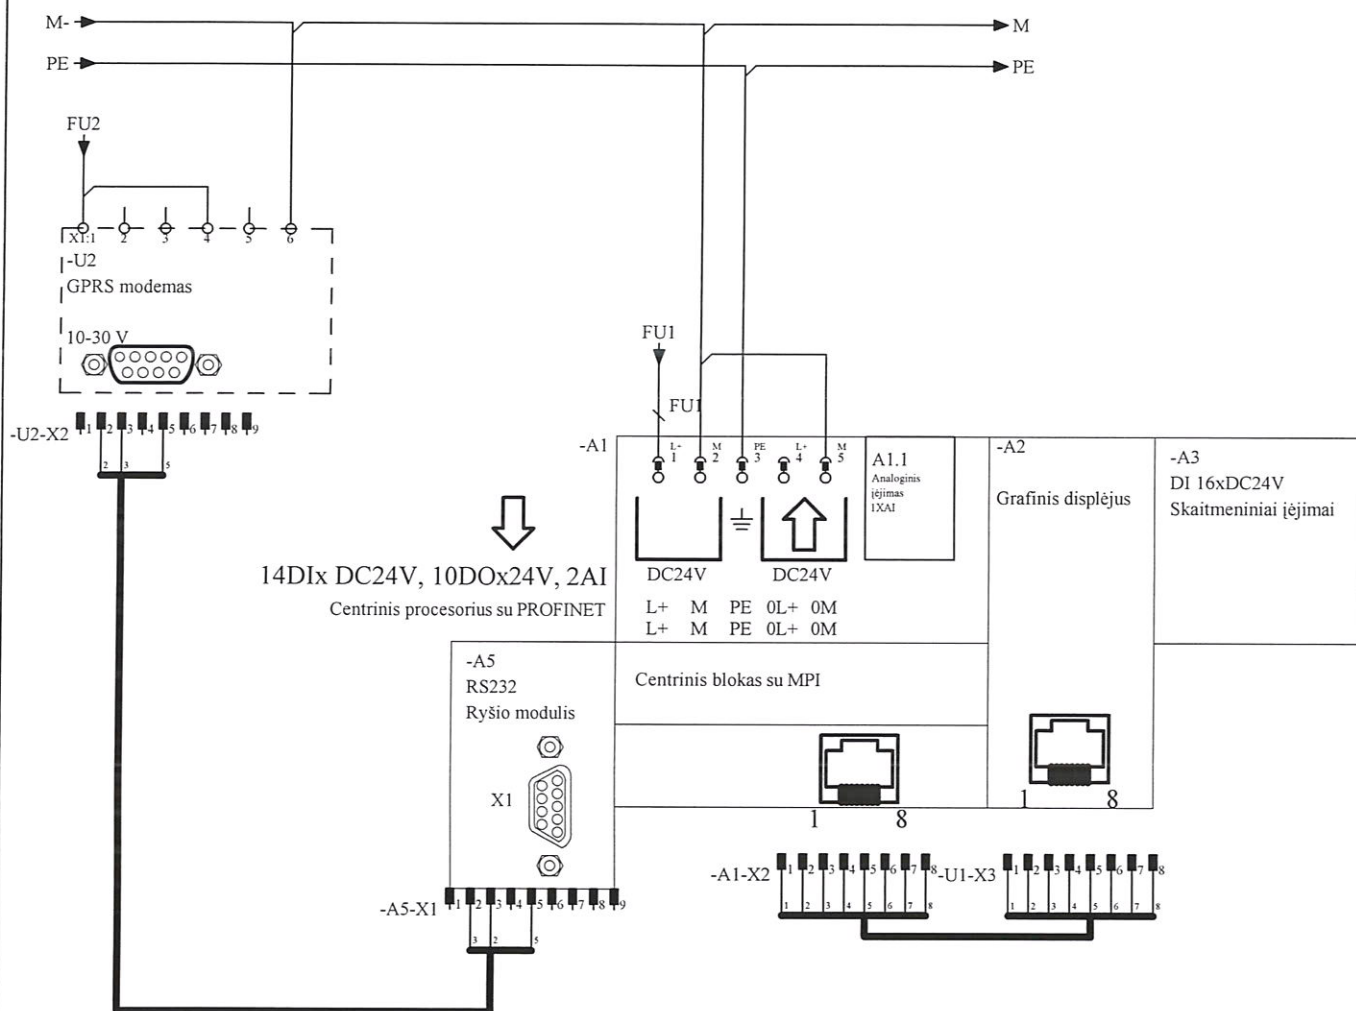


0	2013.12	PIRMA LAIDA		
LAIDA	DATA	KEITIMŲ PAVADINIMAS (PRIEŽASTIS)		
			KOMPLEKSAS	
			VANDENS TIEKIMO IR NUOTEKŲ TVARKYMO INFRASTRUKTŪROS PLĖTRA SMALININKUOSE, JURBARKO RAJONE	
			OBJEKTAS	
			VANDENTIEKIO IR NUOTEKŲ TINKLŲ PLĖTRA SMALININKŲ MIESTE, STATYBOS PROJEKTAS	
			PAVADINIMAS	
			PROJEKTUOJAMOS NUOTEKŲ SIURBLINĖS NS1 PRINCIPINĖ SCHEMA	
ETAPAS			LAIDA	
			0	
TP			INDEKSAS	
			130602-00-TP-A.01-003	
STATYTOJAS (UŽSAKOVAS)			LAPAS	
			LAPŲ	
UAB "JURBARKO VANDENYS" SUTARTIES NR. (B.3)-27/P130602			1	
			1	

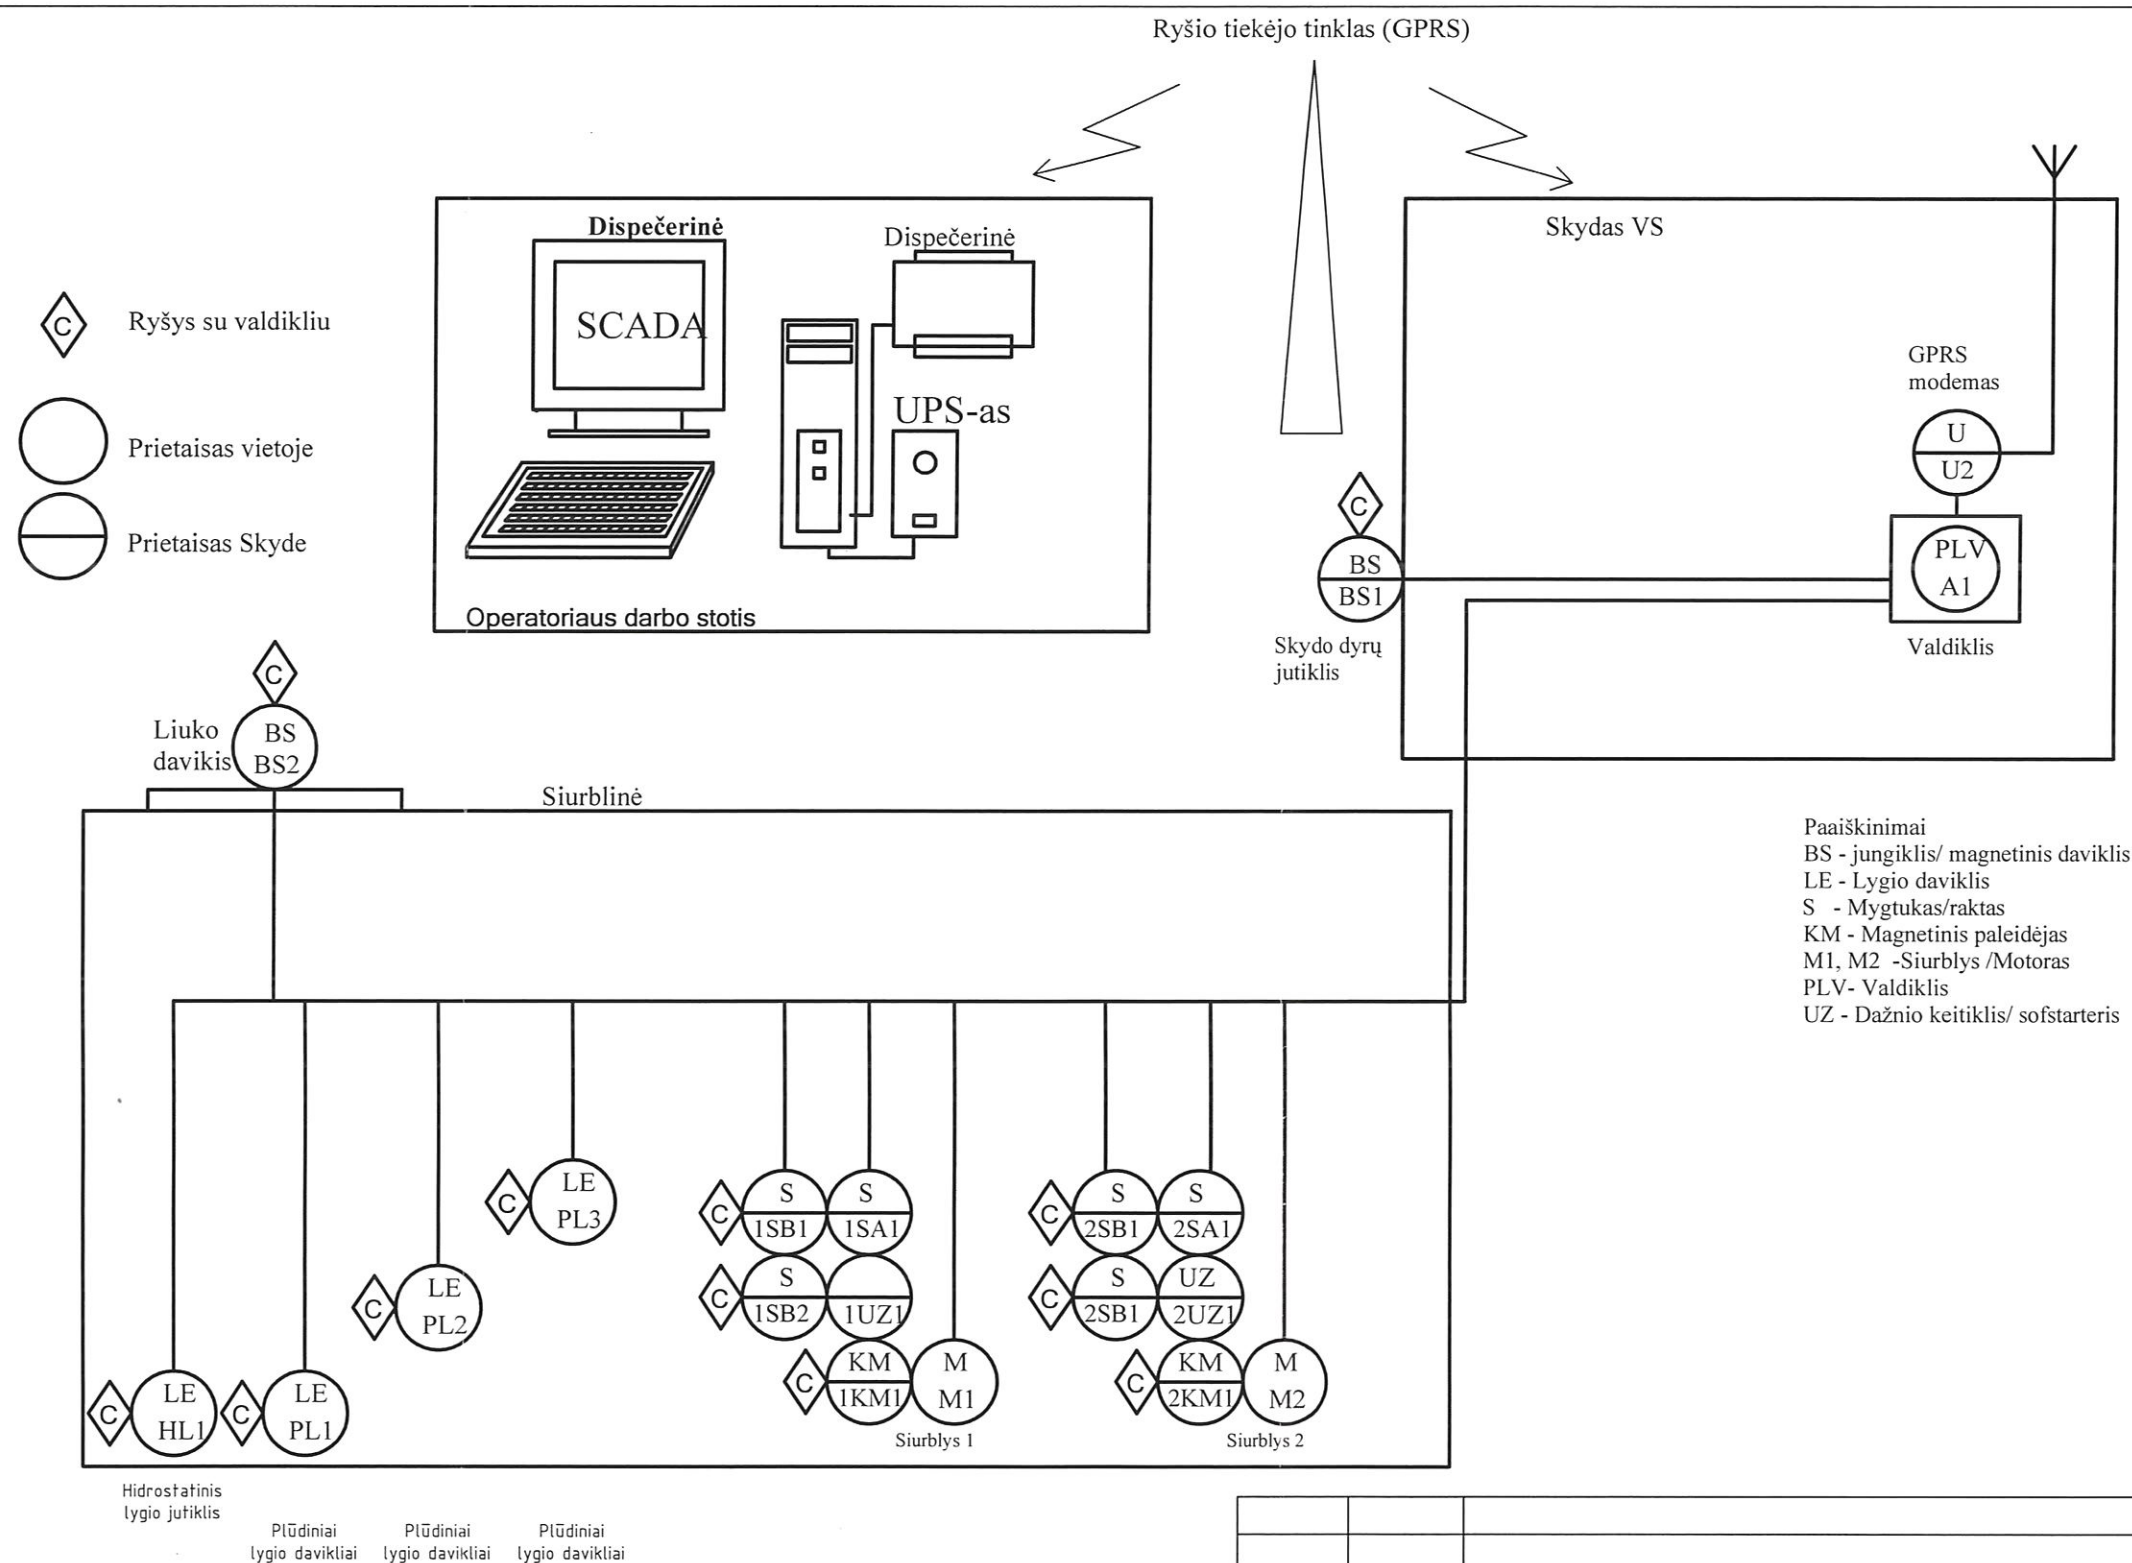



0	2013.12	PIRMA LAIDA				
LAIDA	DATA	KEITIMŲ PAVADINIMAS (PRIEŽASTIS)				
			KOMPLEKSAS			
			VANDENS TIEKIMO IR NUOTEKŲ TVARKYMO INFRASTRUKTŪROS PLĖTRA SMALININKUOSE, JURBARKO RAJONE			
			OBJEKTAS			
			VANDENTIEKIO IR NUOTEKŲ TINKLŲ PLĖTRA SMALININKŲ MIESTE, STATYBOS PROJEKTAS			
	<u>PAREIGOS</u>	<u>V. PAVARDĖ</u>	<u>PARAŠAS</u>	<u>DATA</u>		
25684	PDV	D. PETKUS		2013.12		
21270	PV	R. GENYS		2013.12		
<u>ETAPAS</u>		<u>STATYTOJAS (UŽSAKOVAS)</u>			<u>PAVADINIMAS</u>	<u>LAIDA</u>
TP	UAB "JURBARKO VANDENYS" SUTARTIES NR. (B.3)-27/P130602			<u>INDEKSAS</u>	PROJEKTUOJAMOS NUOTEKŲ SIURBLINĖS NS1 PRINCIPINĖ SCHEMA	
				130602-00-TP-A.01-004		0
				<u>LAPAS</u>	<u>LAPŲ</u>	
				1	1	

NS-2 SVS

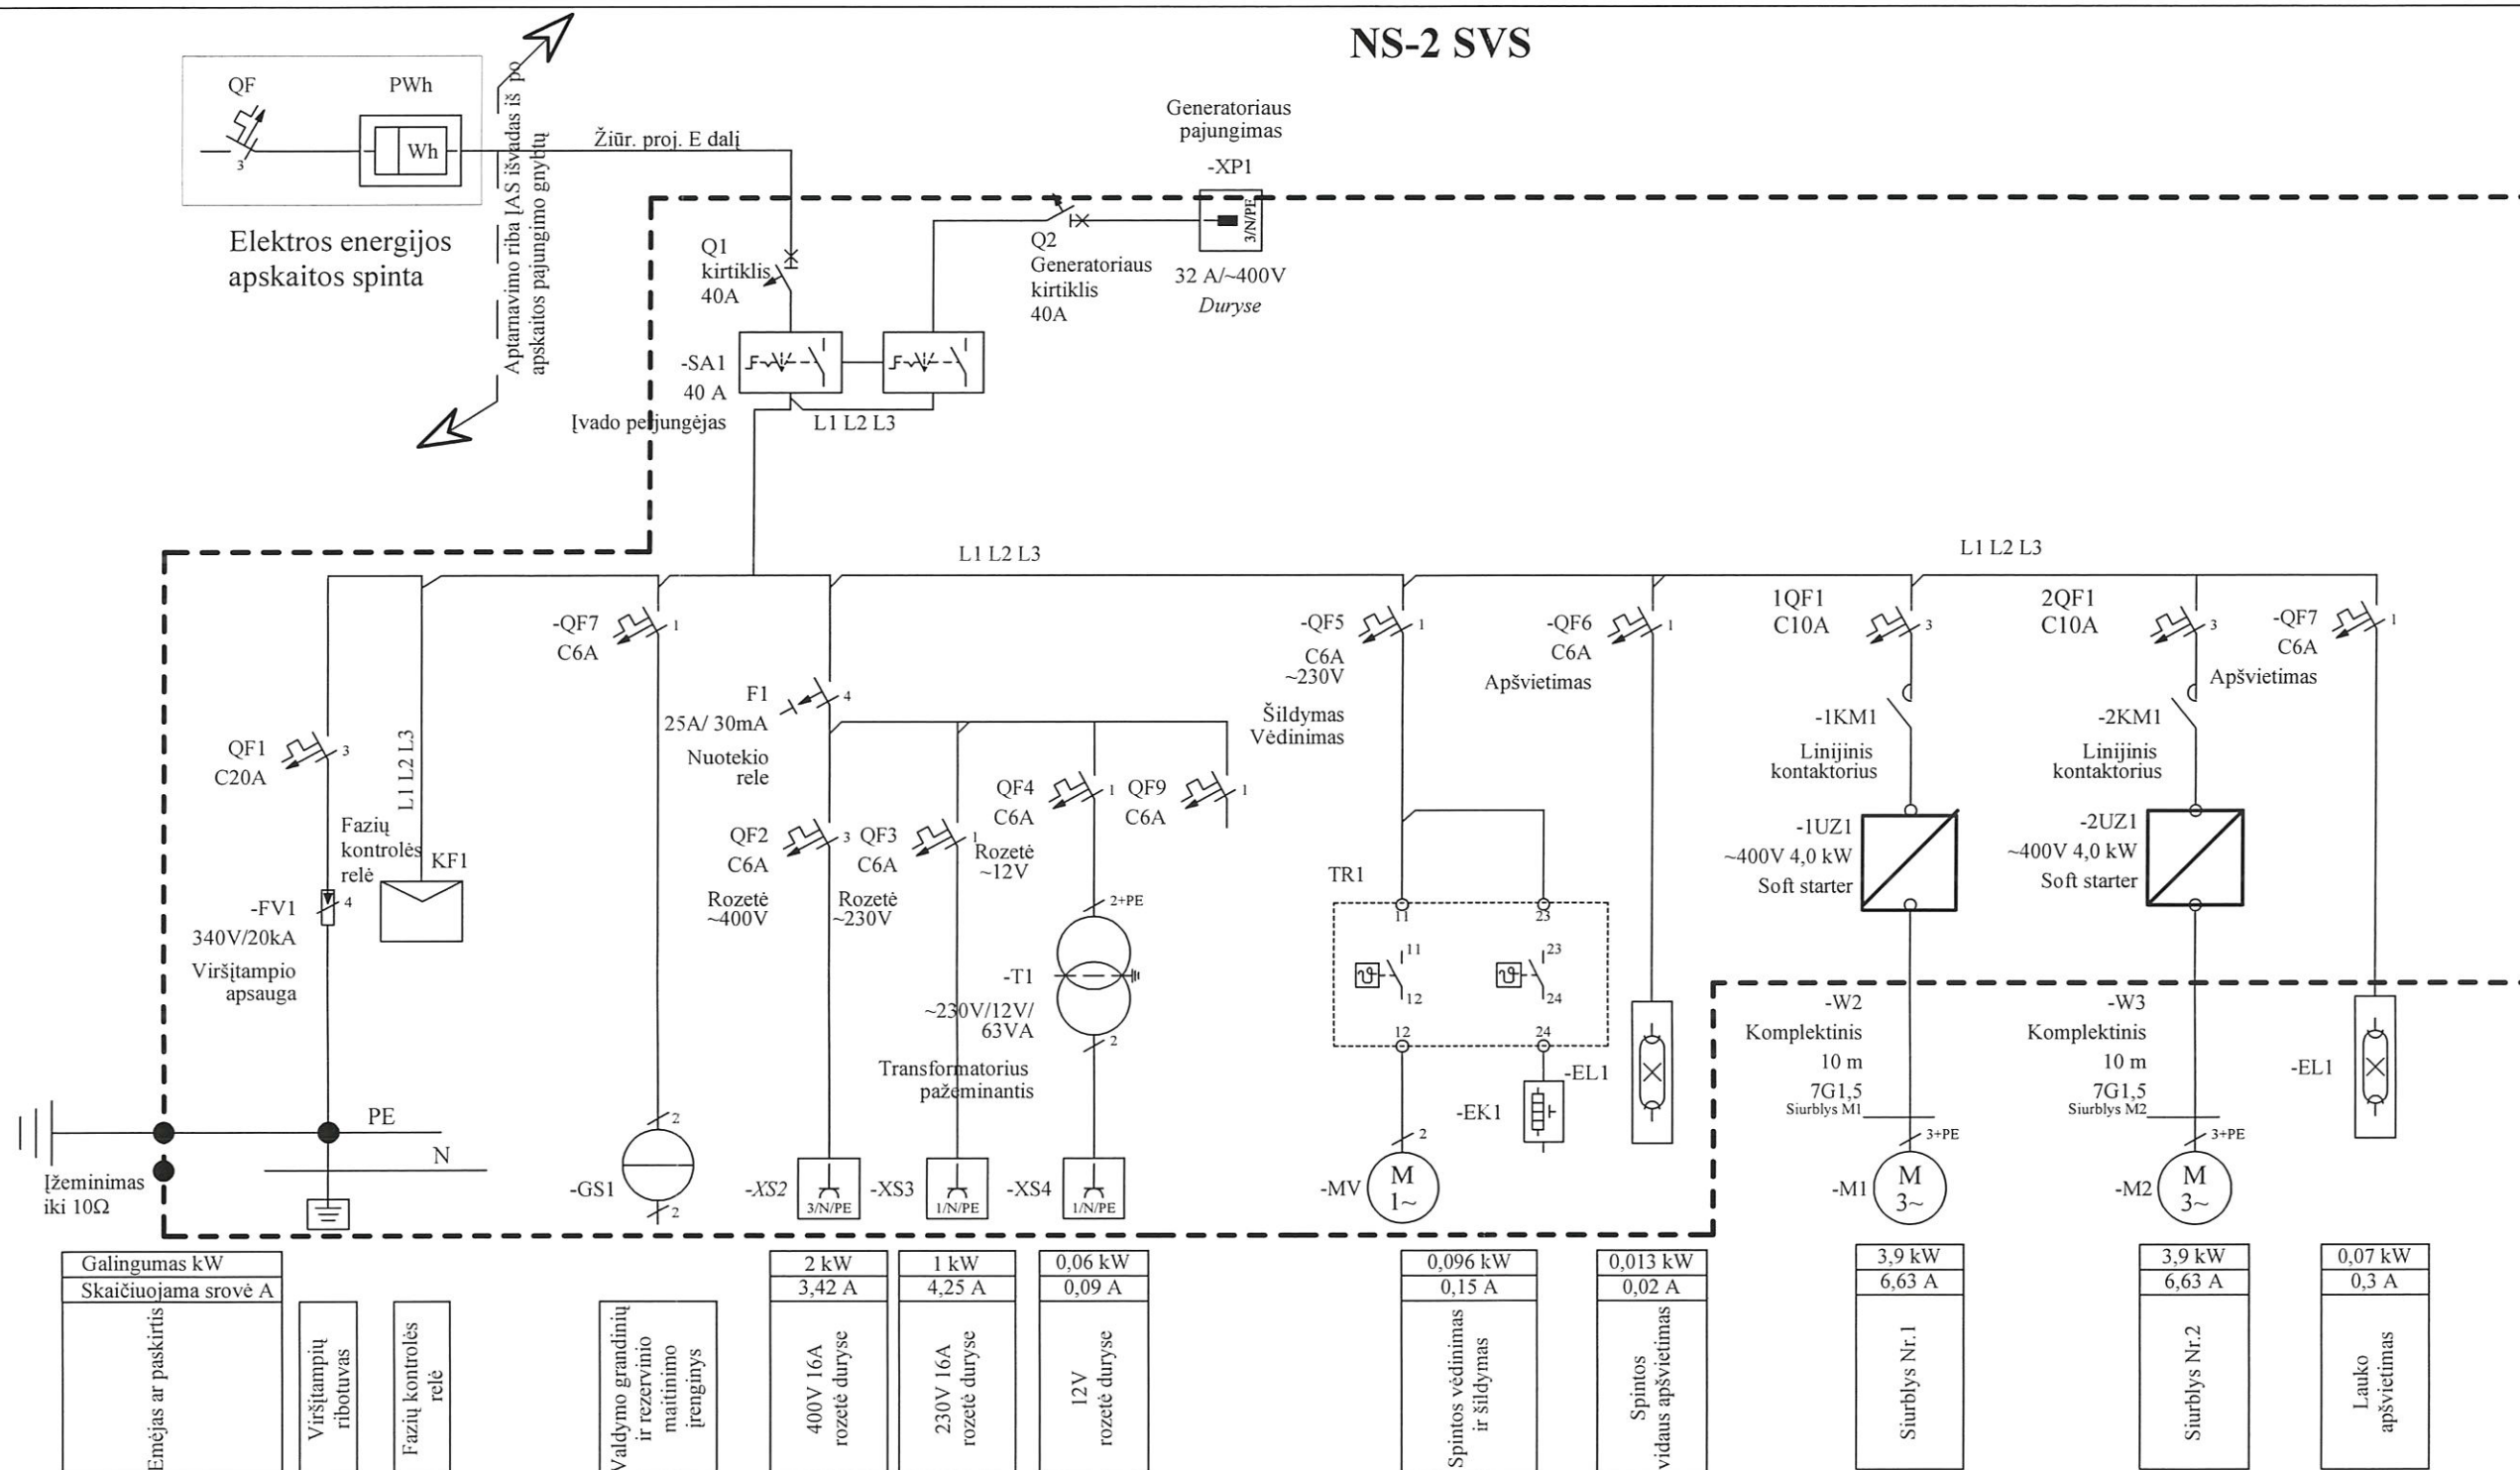


0	2013.12	PIRMA LAIDA
LAIDA	DATA	KEITIMŲ PAVADINIMAS (PRIEŽASTIS)
<div> <div>Evikta</div> <div> <div>KOMPLEKSAS</div> <div>VANDENS TIEKIMO IR NUOTEKŲ TVARKYMO INFRASTRUKTŪROS PLĖTRA SMALININKUOSE, JURBARKO RAJONE</div> <div>OBJEKTAS</div> <div>VANDENTIEKIO IR NUOTEKŲ TINKLŲ PLĖTRA SMALININKŲ MIESTE, STATYBOS PROJEKTAS</div> <div>PAVADINIMAS</div> <div>PROJEKTUOJAMOS NUOTEKŲ SIURBLINĖS NS2 SIURBLIŲ VALDYMO SKYDAS</div> <div>LAIDA</div> <div>0</div> </div> </div>		
ETAPAS	STATYTOJAS (UŽSAKOVAS)	
TP	UAB "JURBARKO VANDENYS" SUTARTIES NR. (B.3)-27/P130602	
INDEKSAS		LAPAS LAPŲ
130602-00-TP-A.02-001		1 1

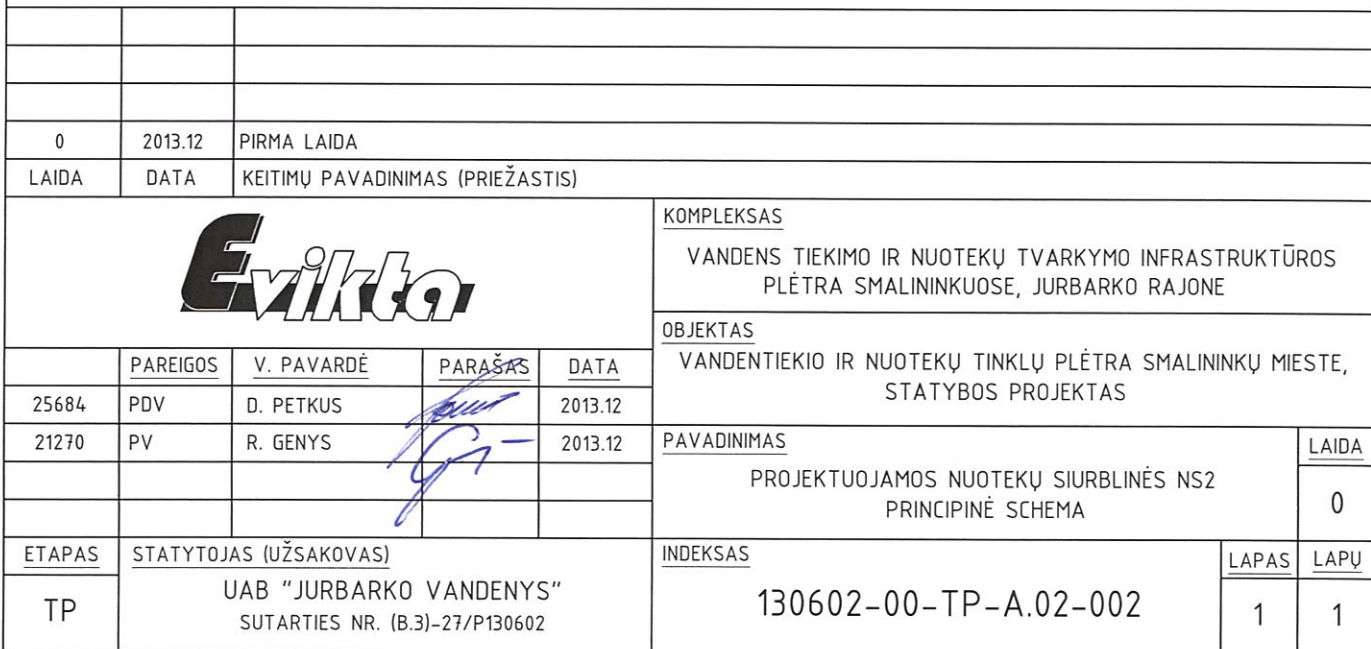

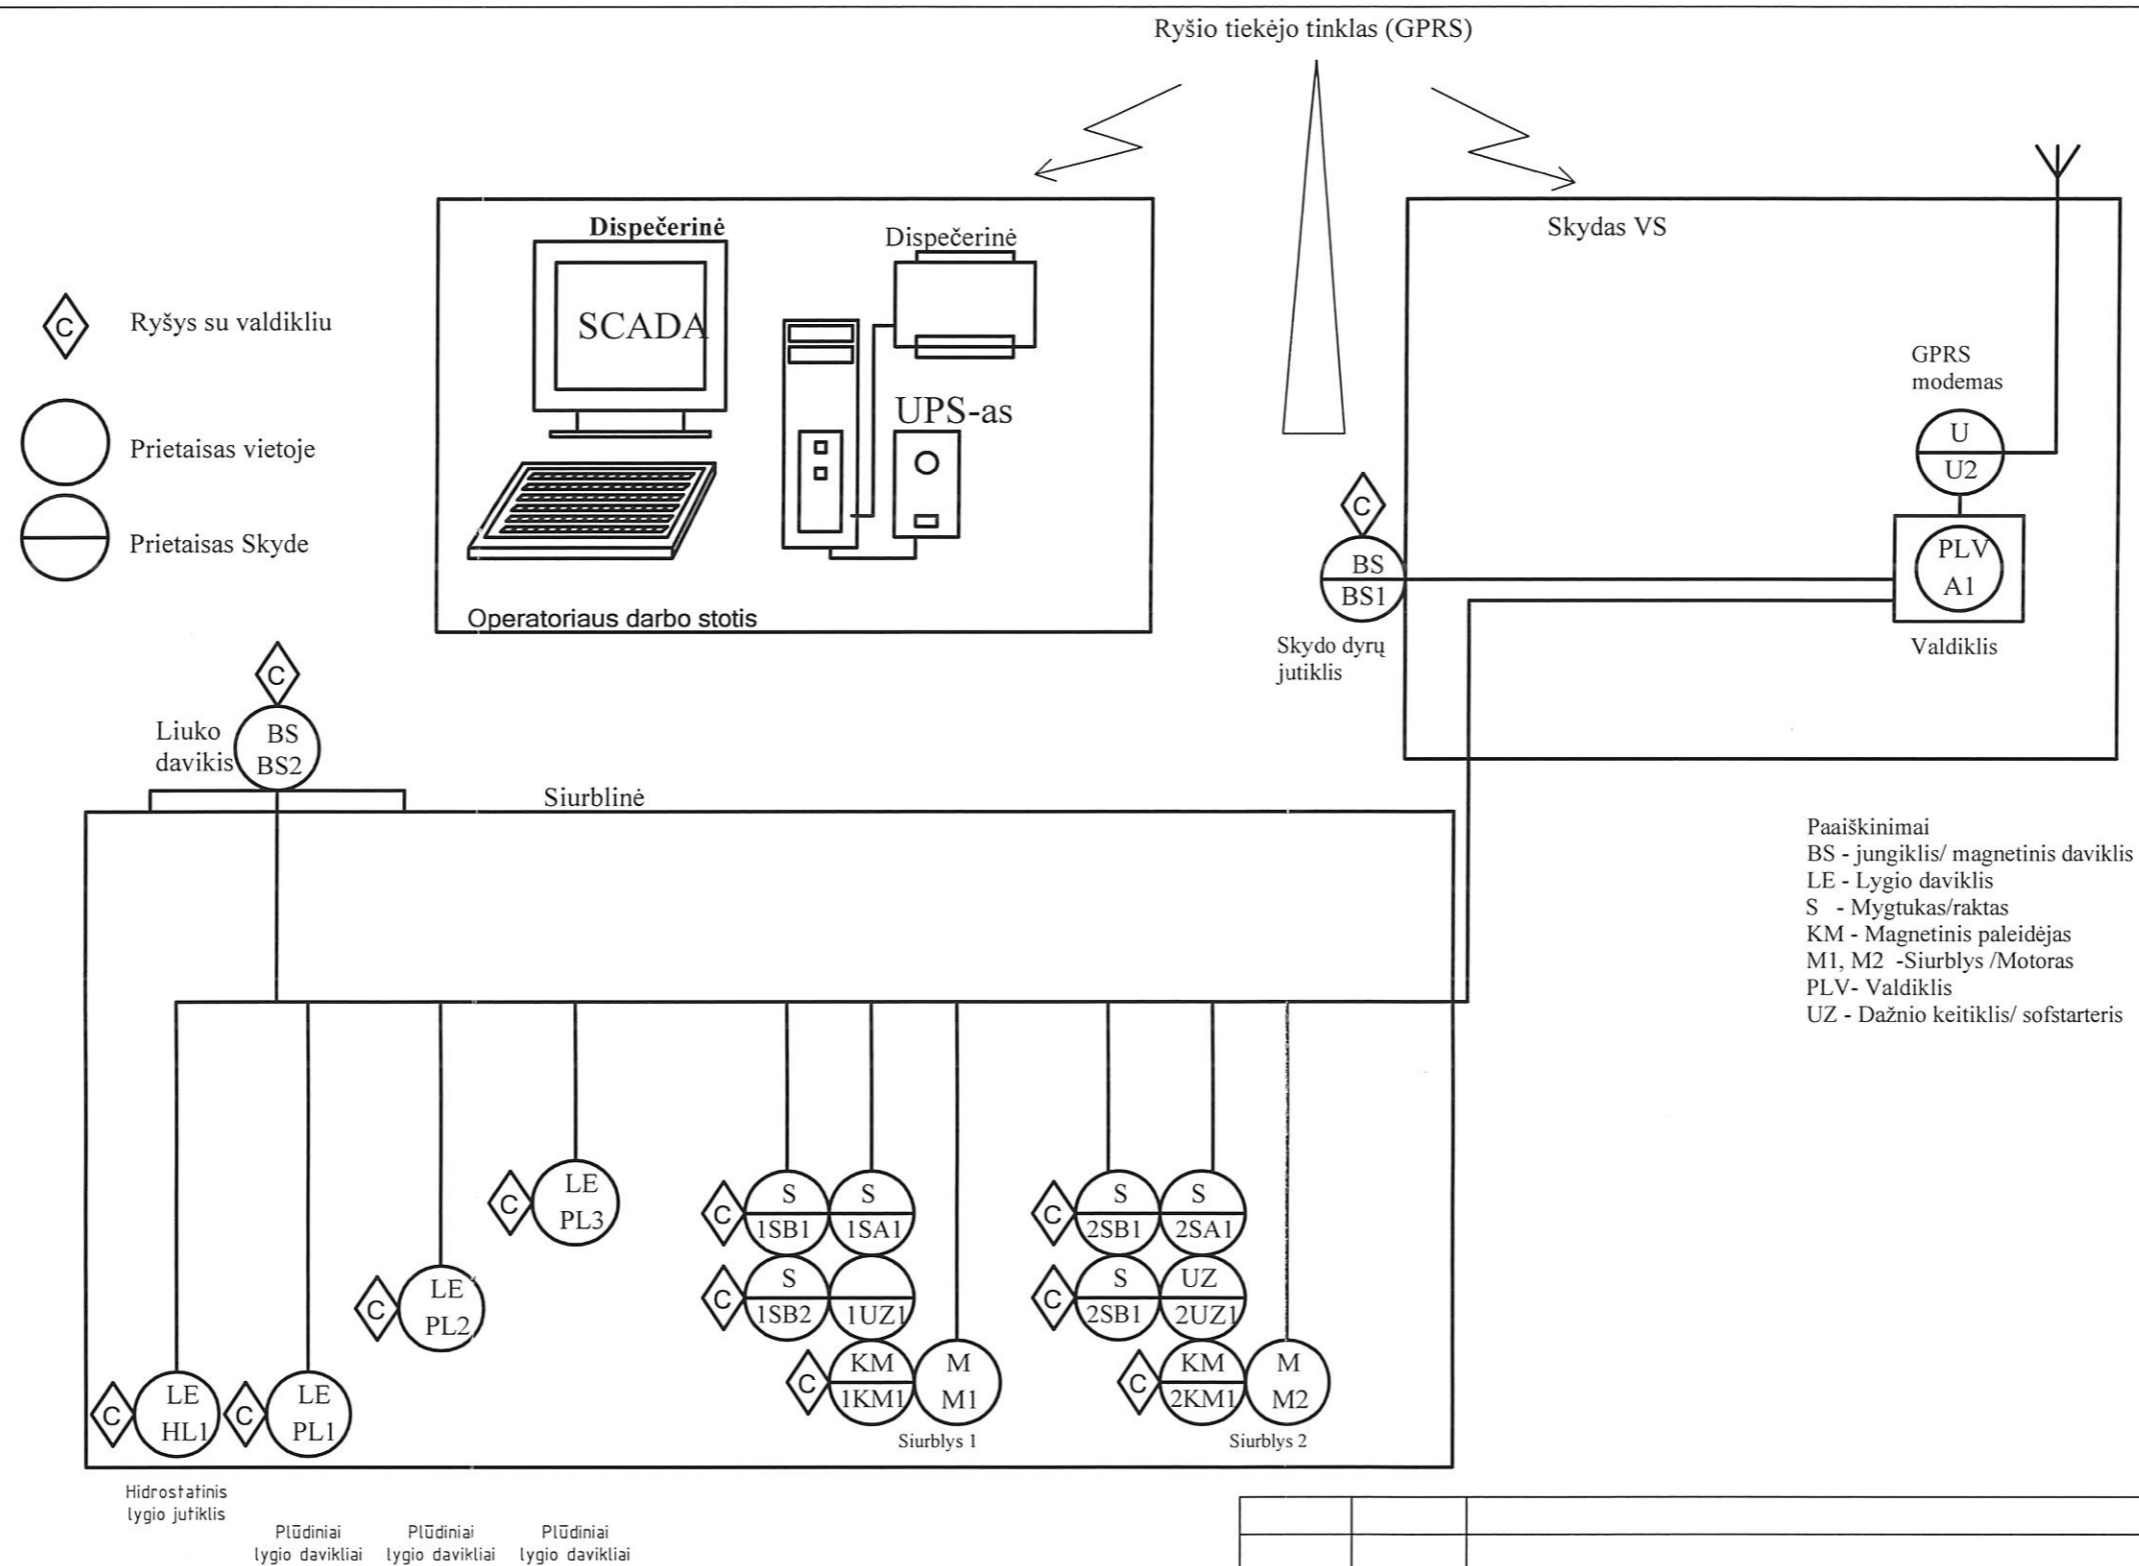


0	2013.12	PIRMA LAIDA						
LAIDA	DATA	KEITIMŲ PAVADINIMAS (PRIEŽASTIS)						
				KOMPLEKSAS				
				VANDENS TIEKIMO IR NUOTEKŲ TVARKYMO INFRASTRUKTŪROS PLĖTRA SMALININKUOSE, JURBARKO RAJONE				
				OBJEKTAS				
				VANDENTIEKIO IR NUOTEKŲ TINKLŲ PLĖTRA SMALININKŲ MIESTE, STATYBOS PROJEKTAS				
	<u>PAREIGOS</u>	<u>V. PAVARDĖ</u>	<u>PARAŠAS</u>	<u>DATA</u>	<u>PAVADINIMAS</u>		<u>LAIDA</u>	
25684	PDV	D. PETKUS		2013.12			PROJEKTUOJAMOS NUOTEKŲ SIURBLINĖS NS2 PRINCIPINĖ SCHEMA	0
21270	PV	R. GENYS		2013.12				
<u>ETAPAS</u>	<u>STATYTOJAS (UŽSAKOVAS)</u>				<u>INDEKSAS</u>		<u>LAPAS</u>	<u>LAPŲ</u>
TP	UAB "JURBARKO VANDENYS" SUTARTIES NR. (B.3)-27/P130602				130602-00-TP-A.02-004		1	1


NK-1 SVS

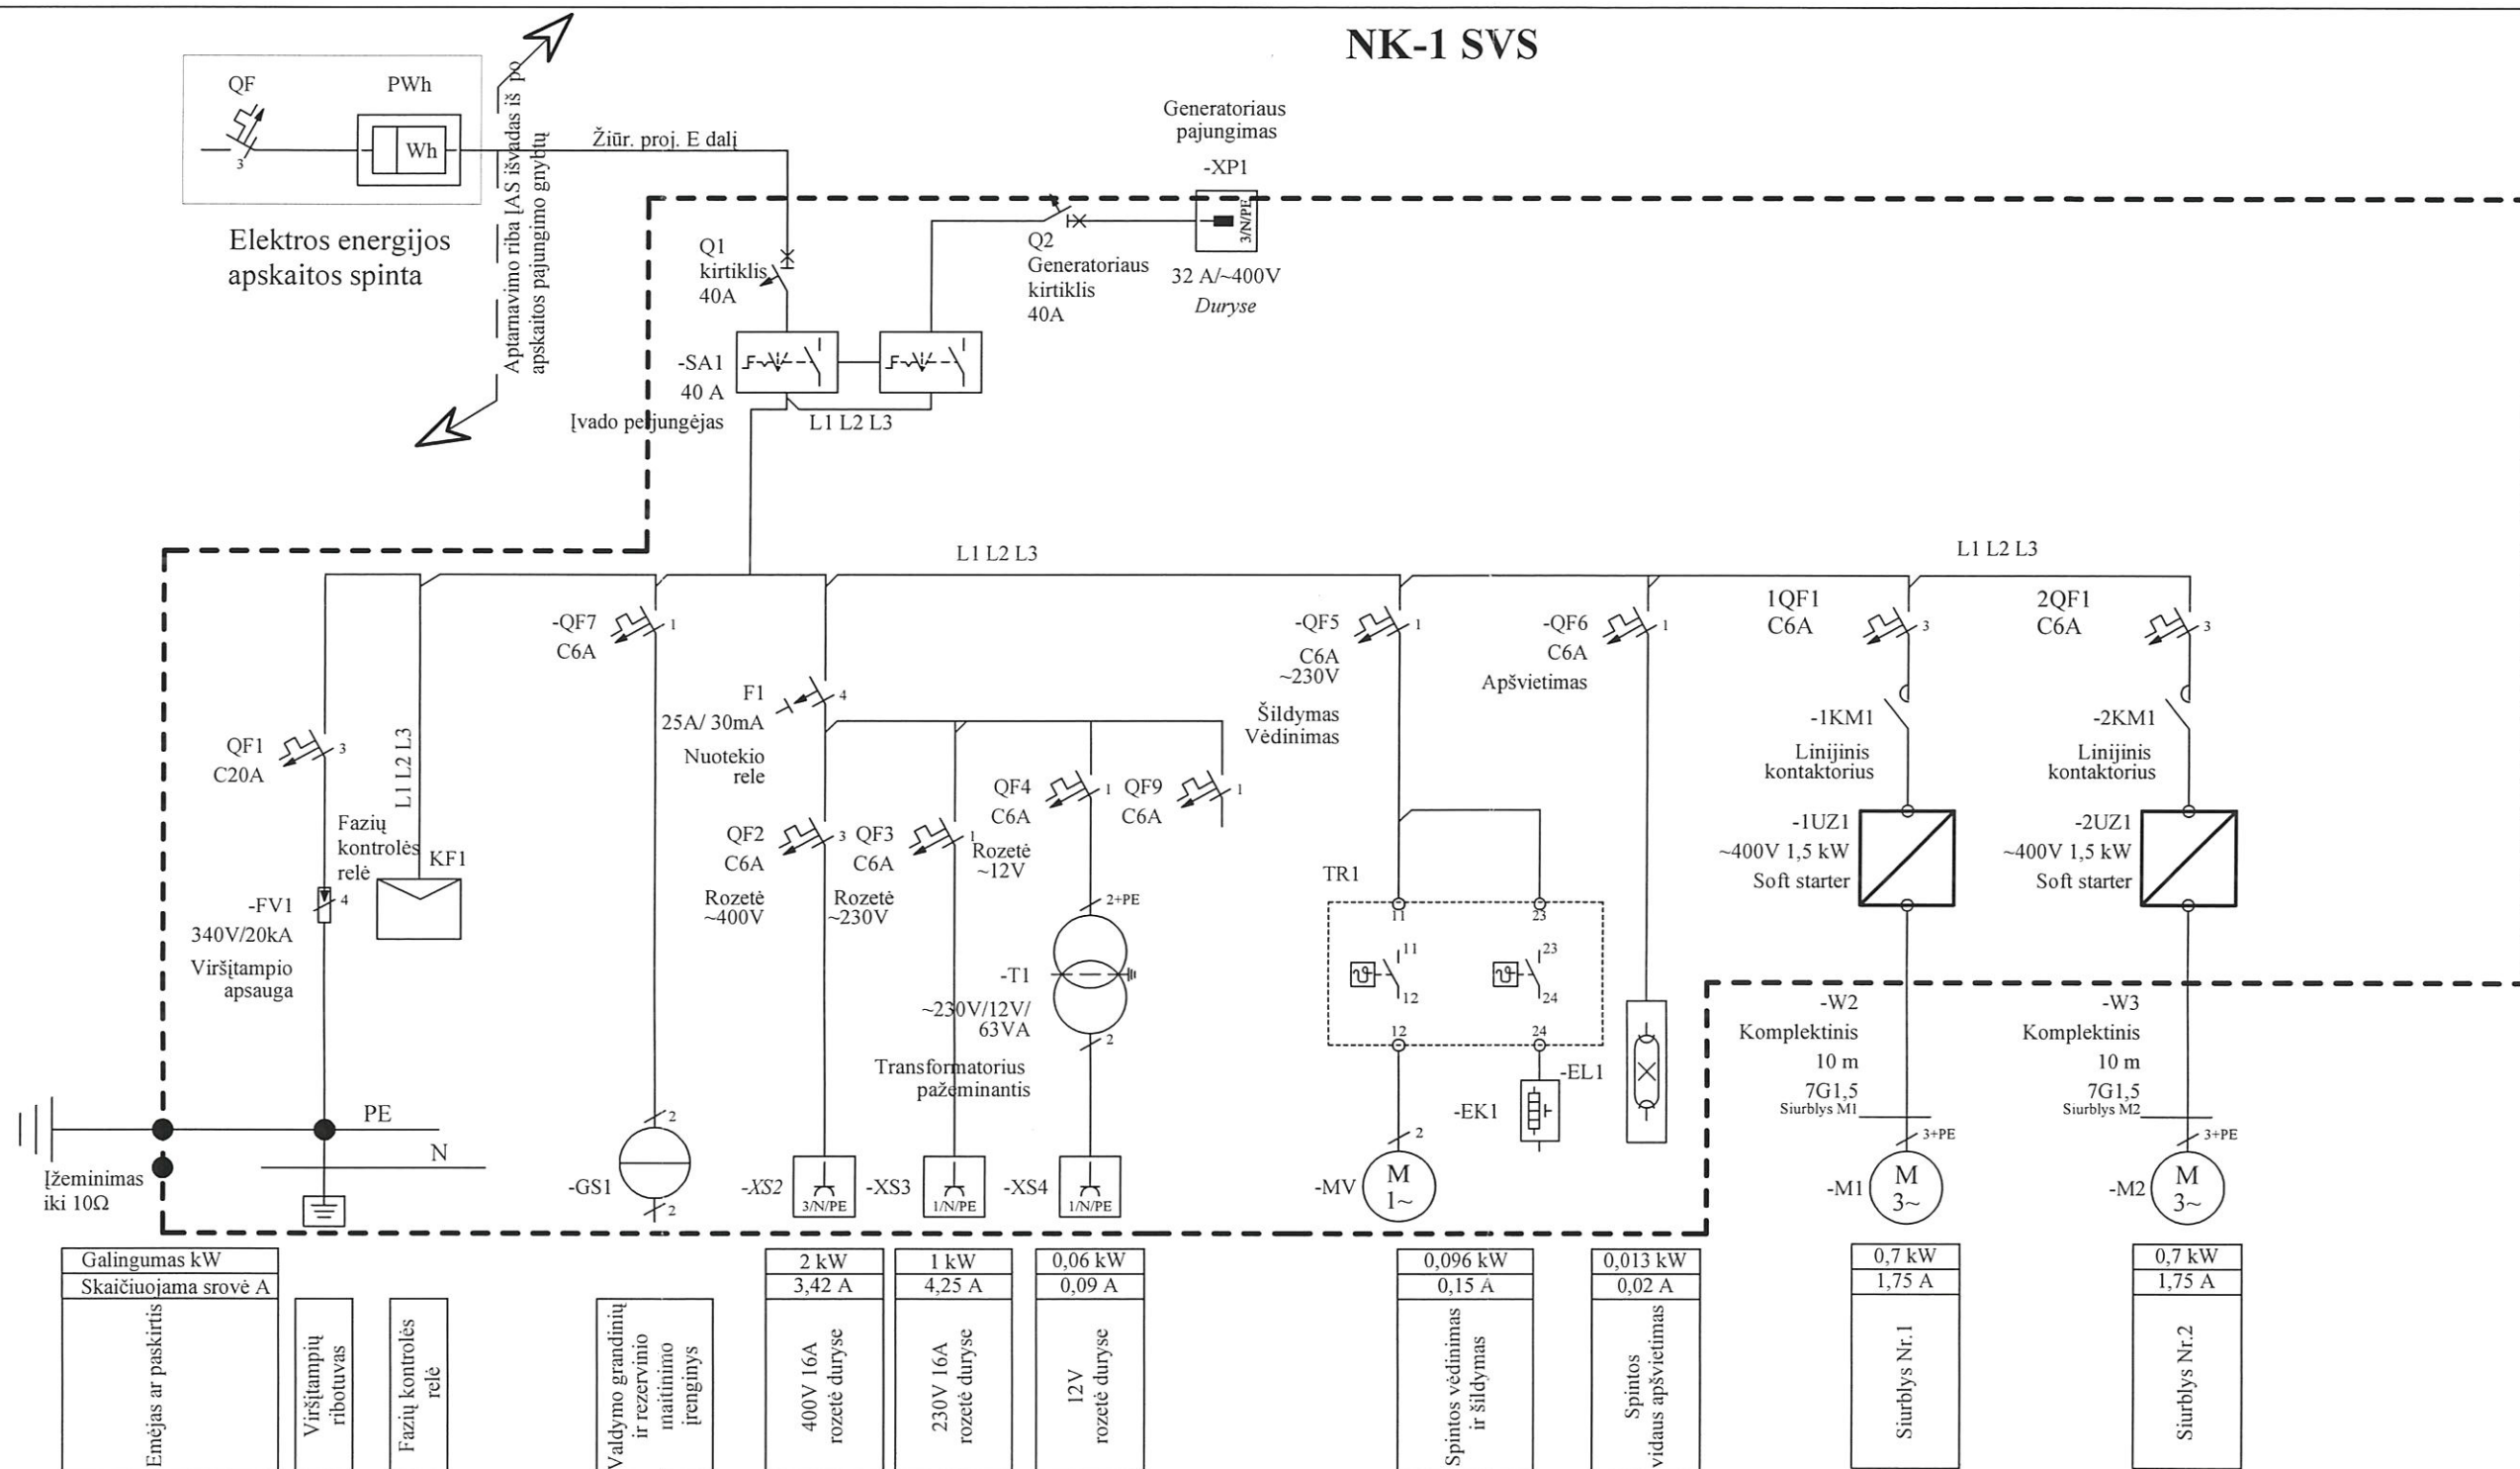

0	2013.12	PIRMA LAIDA
LAIDA	DATA	KEITIMŲ PAVADINIMAS (PRIEŽASTIS)
<div> <div>Evikta</div> <div> <div>KOMPLEKSAS</div> <div>VANDENS TIEKIMO IR NUOTEKŲ TVARKYMO INFRASTRUKTŪROS PLĖTRA SMALININKUOSE, JURBARKO RAJONE</div> <div>OBJEKTAS</div> <div>VANDENTIEKIO IR NUOTEKŲ TINKLŲ PLĖTRA SMALININKŲ MIESTE, STATYBOS PROJEKTAS</div> <div>PAVADINIMAS</div> <div>PROJEKTUOJAMOS NUOTEKŲ KĖLYKLOS NK1 SIURBLIŲ VALDYMO SKYDAS</div> <div>LAIDA</div> <div>0</div> </div> </div>		
ETAPAS	STATYTOJAS (UŽSAKOVAS)	
TP	UAB "JURBARKO VANDENYS" SUTARTIES NR. (B.3)-27/P130602	
INDEKSAS		LAPAS LAPŲ
130602-00-TP-A.03-001		1 1

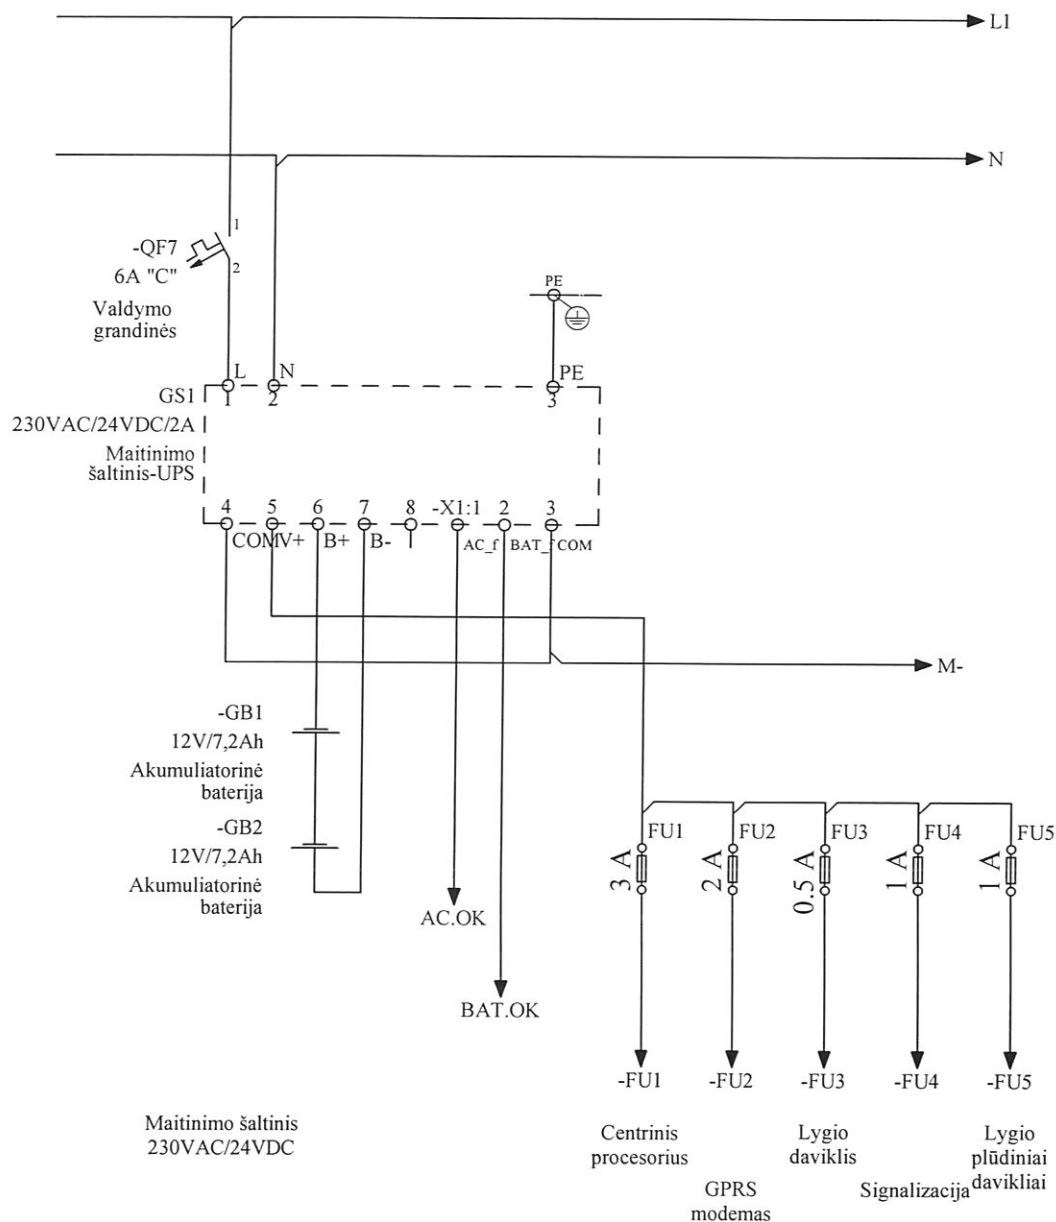


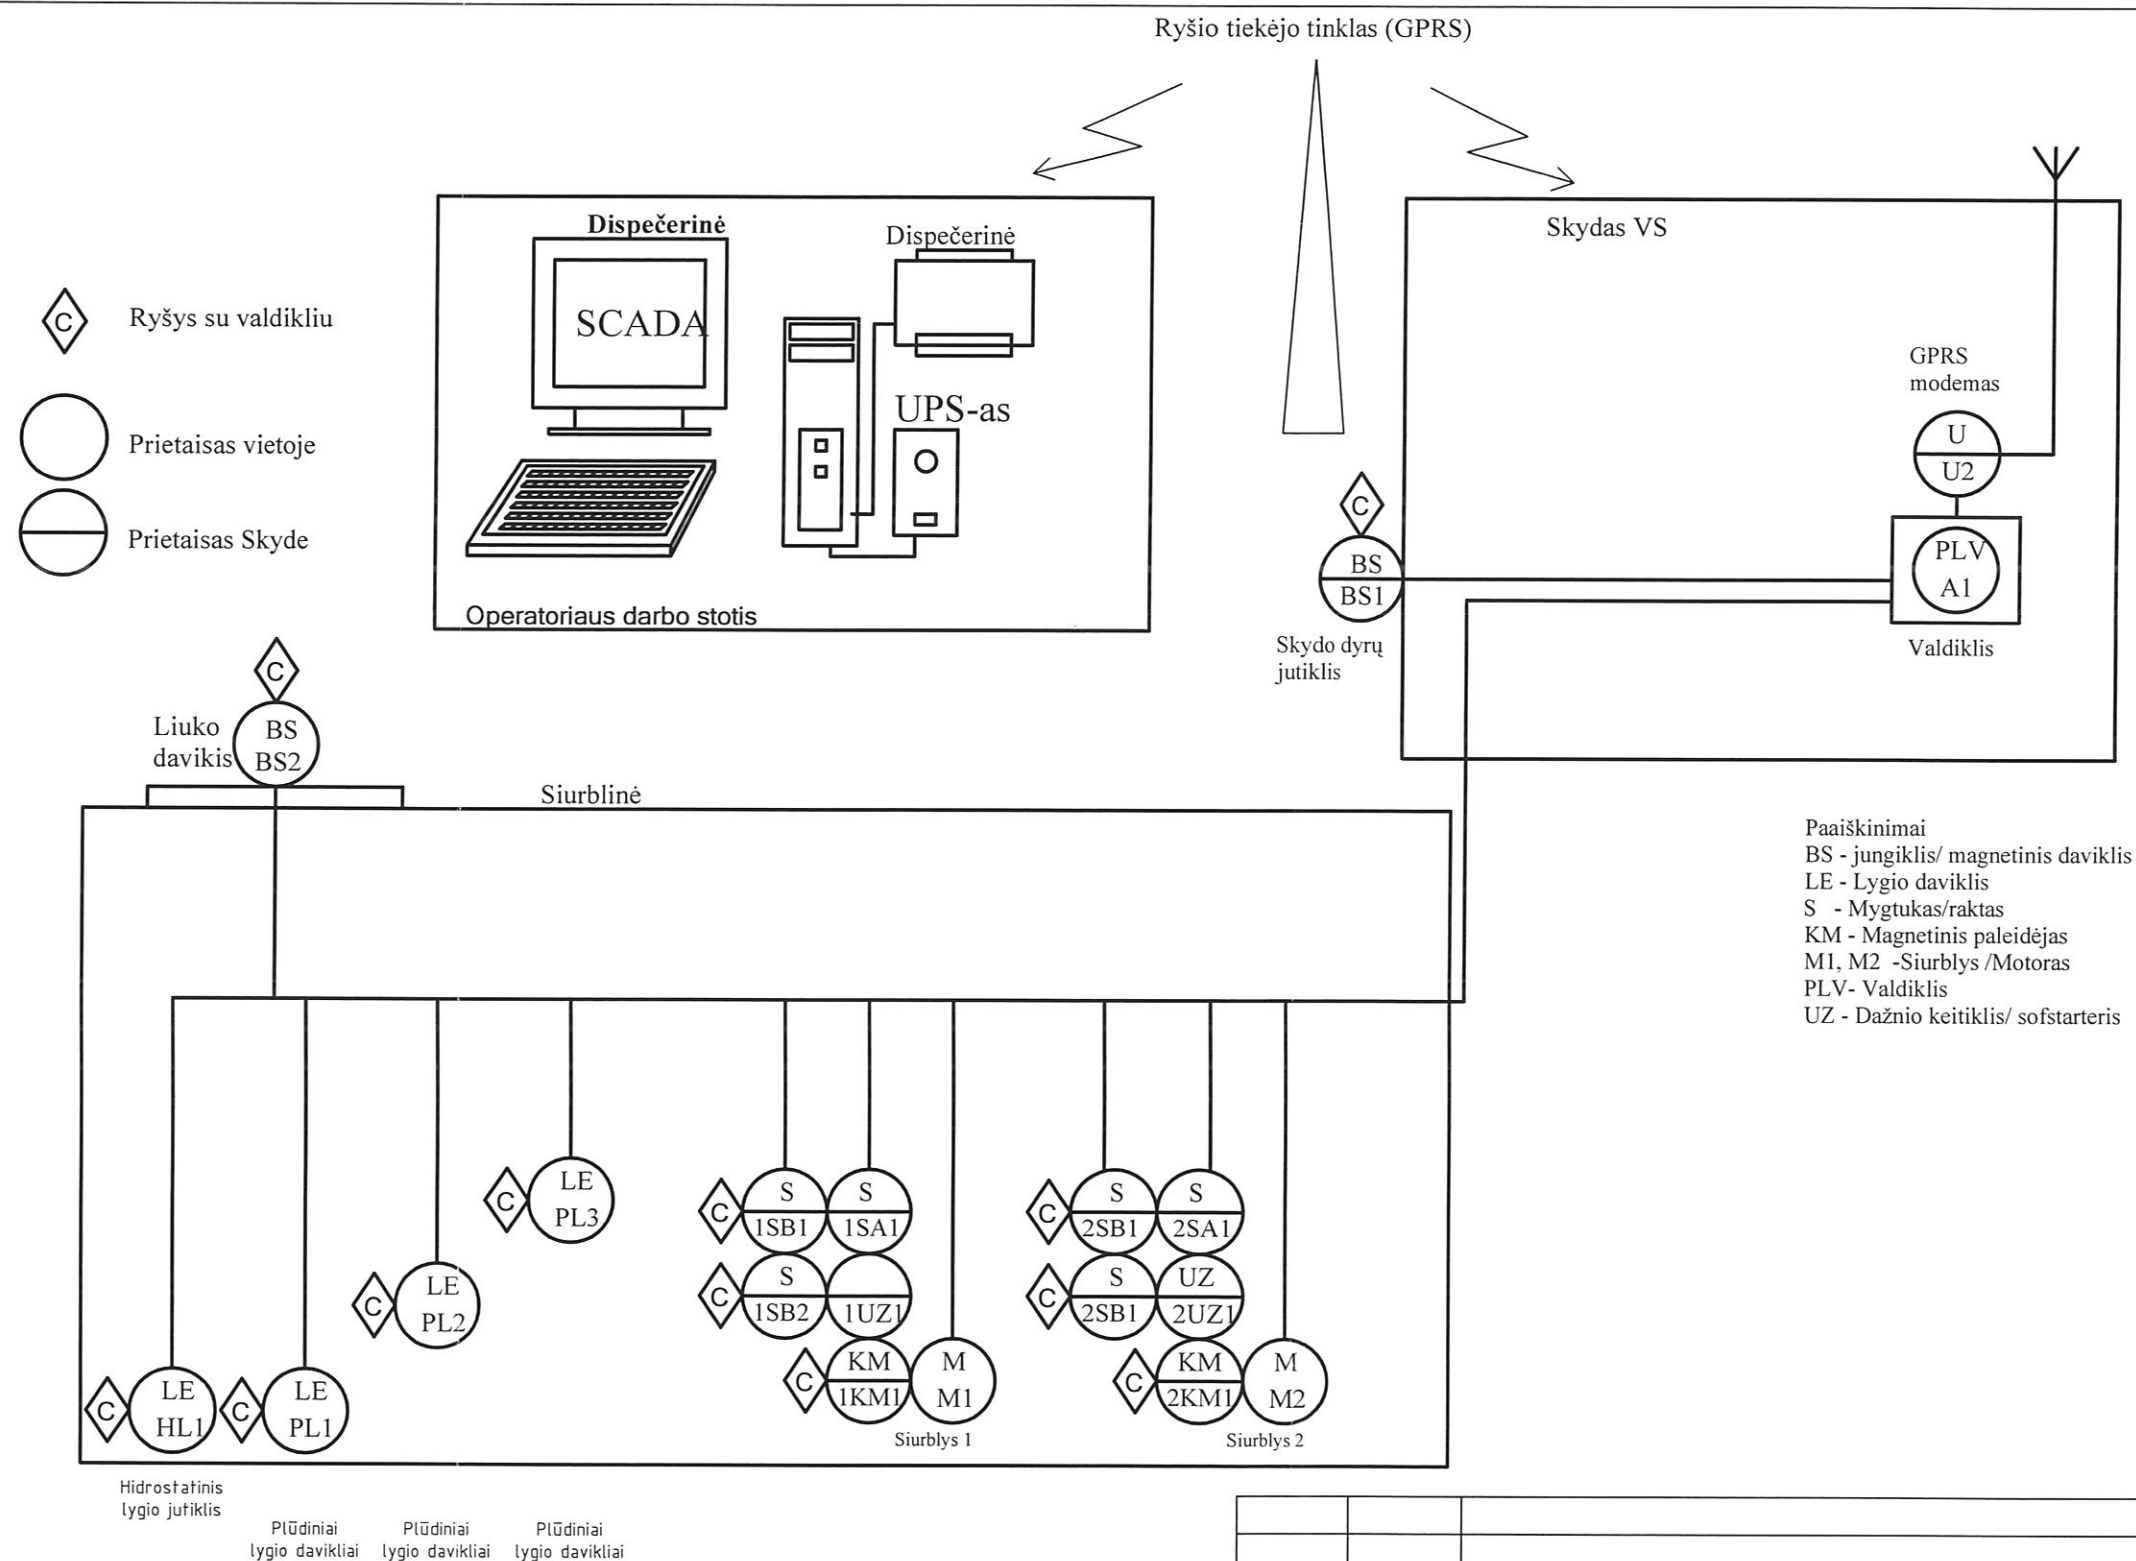


0	2013.12	PIRMA LAIDA			
LAIDA	DATA	KEITIMŲ PAVADINIMAS (PRIEŽASTIS)			
			KOMPLEKSAS VANDENS TIEKIMO IR NUOTEKŲ TVARKYMO INFRASTRUKTŪROS PLĖTRA SMALININKUOSE, JURBARKO RAJONE		
			OBJEKTAS VANDENTIEKIO IR NUOTEKŲ TINKLŲ PLĖTRA SMALININKŲ MIESTE, STATYBOS PROJEKTAS		
	PAREIGOS	V. PAVARDĖ	PARAŠAS	DATA	
25684	PDV	D. PETKUS		2013.12	
21270	PV	R. GENYS		2013.12	
ETAPAS	STATYTOJAS (UŽSAKOVAS)			INDEKSAS	
TP	UAB "JURBARKO VANDENYS" SUTARTIES NR. (B.3)-27/P130602			130602-00-TP-A.03-002	
				LAPAS	LAPŲ
				1	1





0	2013.12	PIRMA LAIDA
LAIDA	DATA	KEITIMŲ PAVADINIMAS (PRIEŽASTIS)
KOMPLEKSAS VANDENS TIEKIMO IR NUOTEKŲ TVARKYMO INFRASTRUKTŪROS PLĖTRA SMALININKUOSE, JURBARKO RAJONE		
OBJEKTAS VANDENTIEKIO IR NUOTEKŲ TINKLŲ PLĖTRA SMALININKŲ MIESTE, STATYBOS PROJEKTAS		
25684	PDV	D. PETKUS
21270	PV	R. GENYS
PAVADINIMAS PROJEKTUOJAMOS NUOTEKŲ KĖLYKLOS NK1 PRINCIPINĖ SCHEMA		
LAIDA 0		
ETAPAS STATYTOJAS (UŽSAKOVAS) UAB "JURBARKO VANDENYS" SUTARTIES NR. (B.3)-27/P130602		
INDEKSAS 130602-00-TP-A.03-004		
TP	LAPAS 1	
LAPŲ 1		1

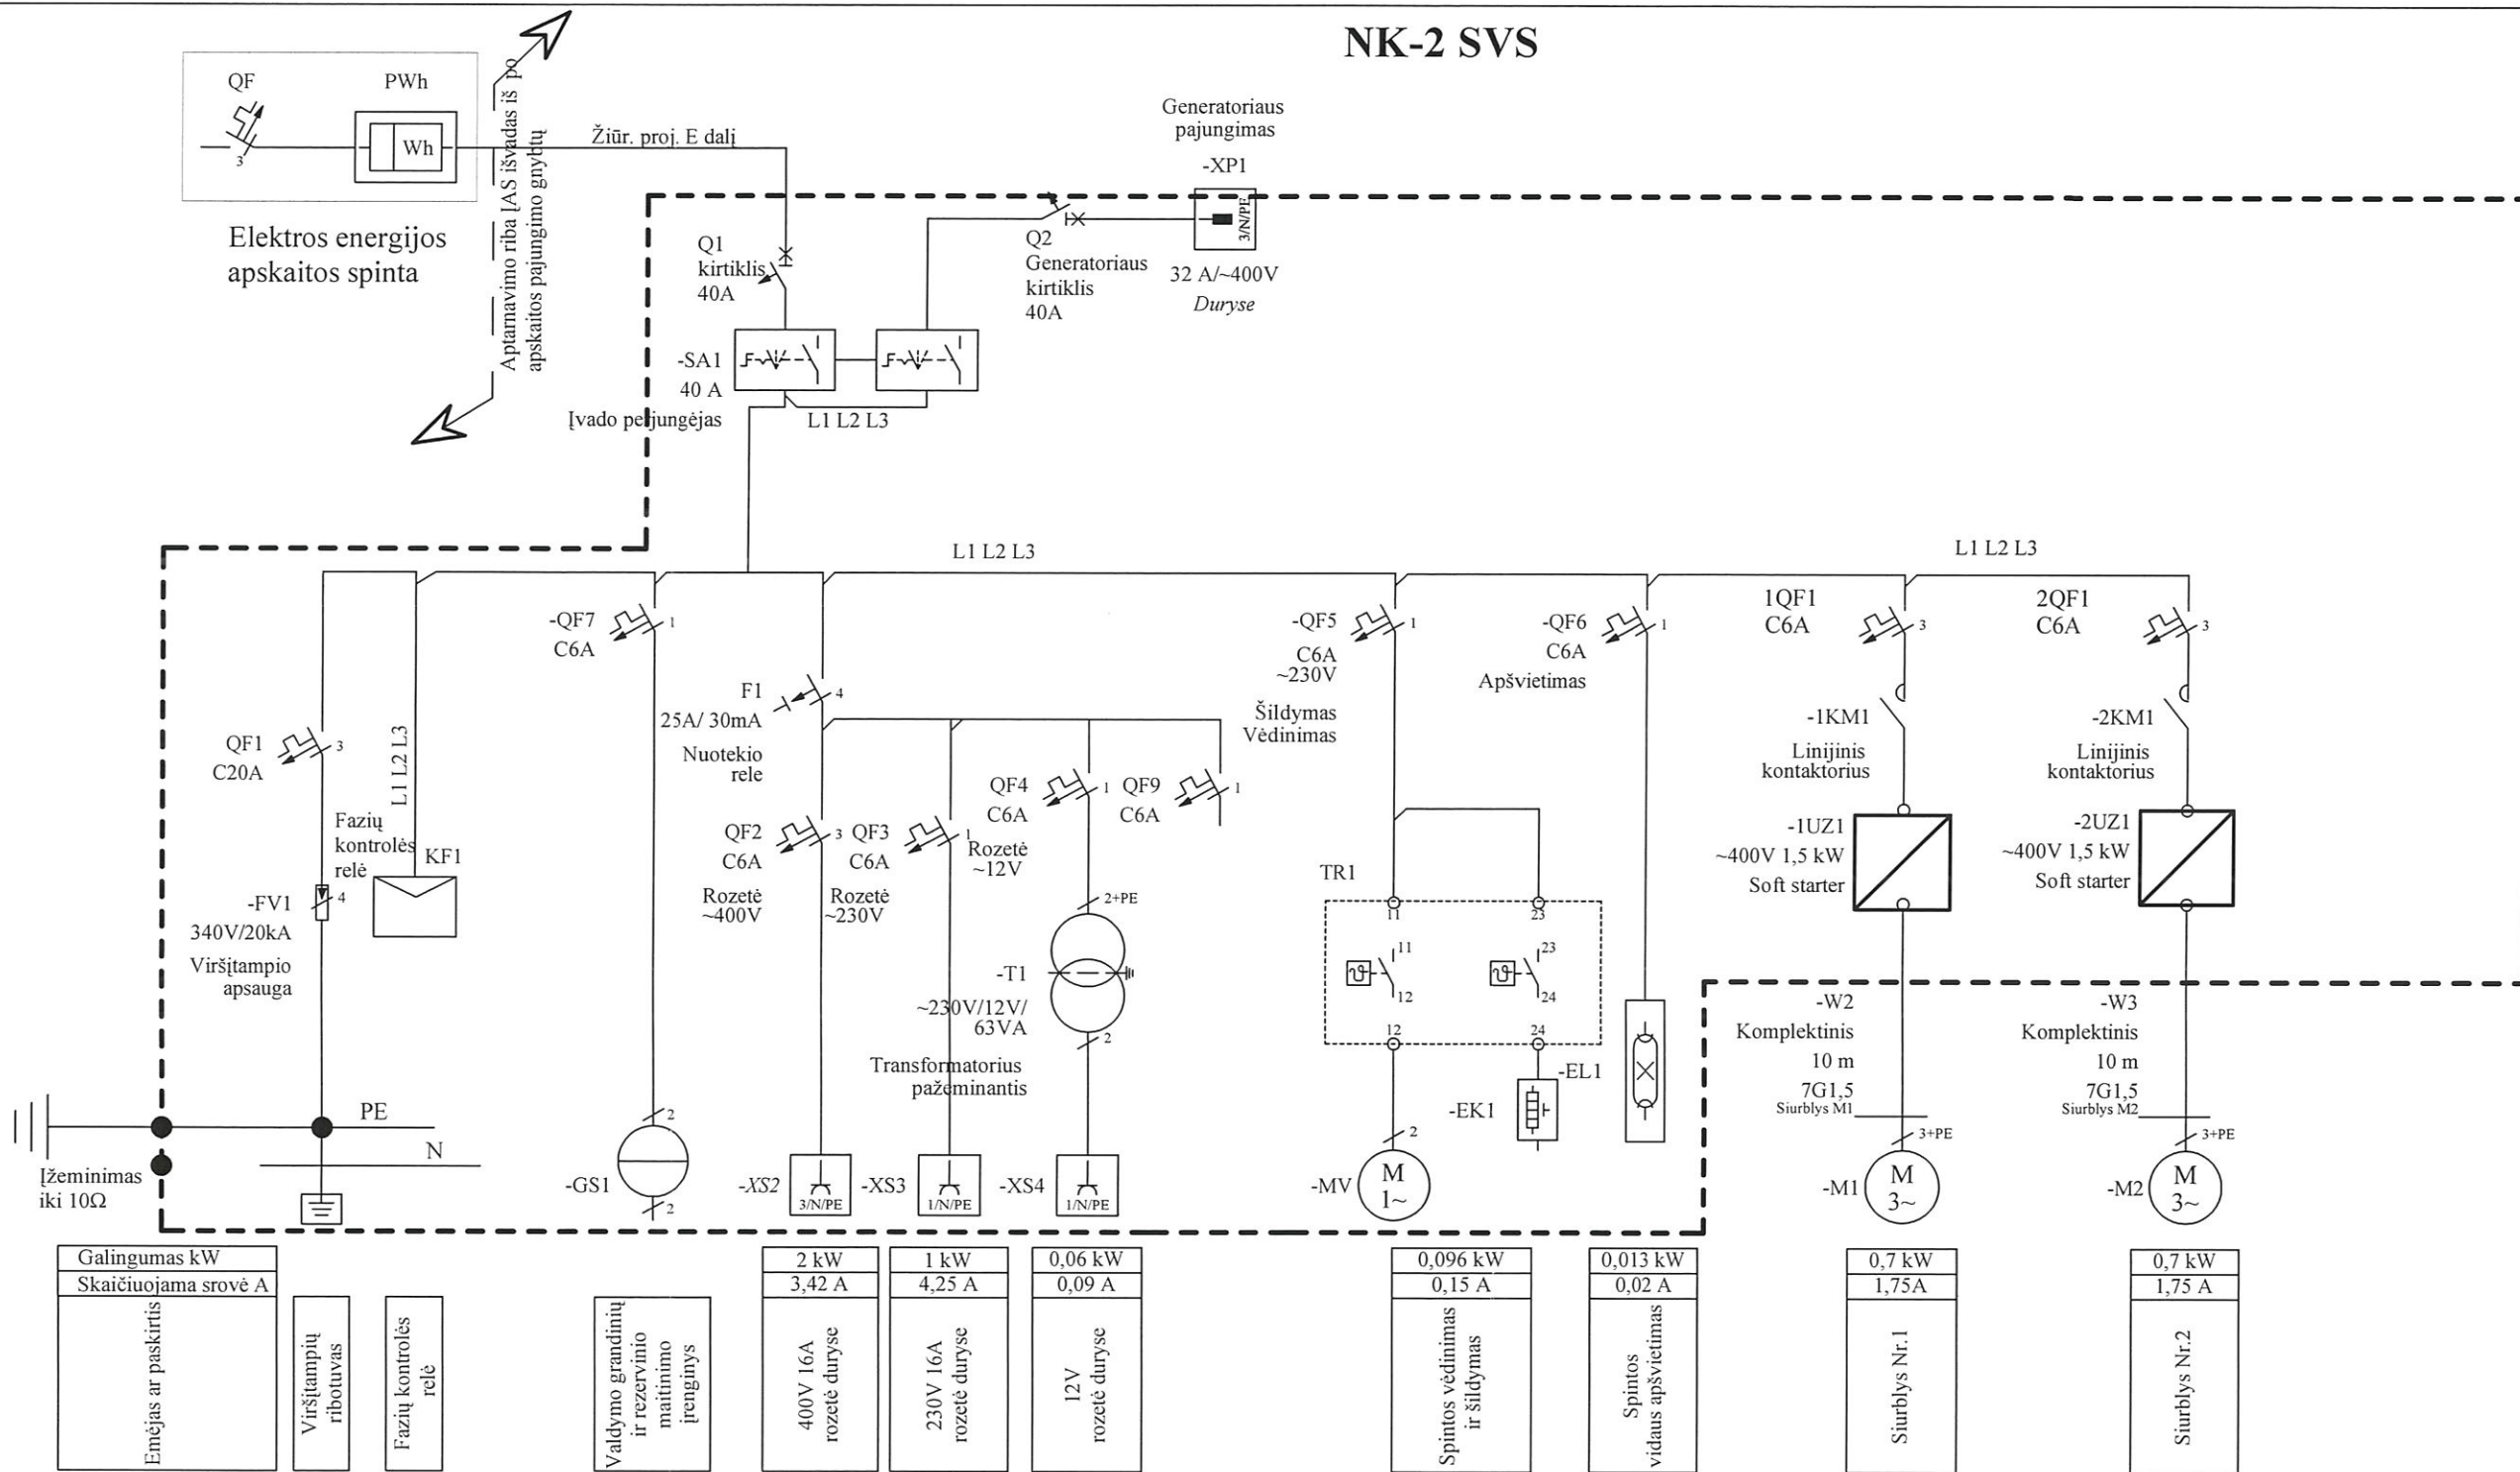
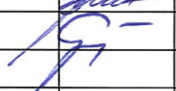
NK-2 SVS

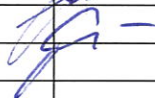


0	2013.12	PIRMA LAIDA				
LAI DA	DATA	KEITIMŲ PAVADINIMAS (PRIEŽASTIS)				
		KOMPLEKSAS VANDENS TIEKIMO IR NUOTEKŲ TVARKYMO INFRASTRUKTŪROS PLĖTRA SMALININKUOSE, JURBARKO RAJONE				
		OBJEKTA S VANDENTIEKIO IR NUOTEKŲ TINKLŲ PLĖTRA SMALININKŲ MIESTE, STATYBOS PROJEKTAS				
	PAREIGOS	V. PAVARDĖ	PARAŠAS	DATA		
25684	PDV	D. PETKUS		2013.12		
21270	PV	R. GENYS		2013.12		
ETAPAS	STATYTOJAS (UŽSAKOVAS)			INDEKSAS	LAPAS	LAPŲ
TP	UAB "JURBARKO VANDENYS" SUTARTIES NR. (B.3)-27/P130602			130602-00-TP-A.04-001	1	1

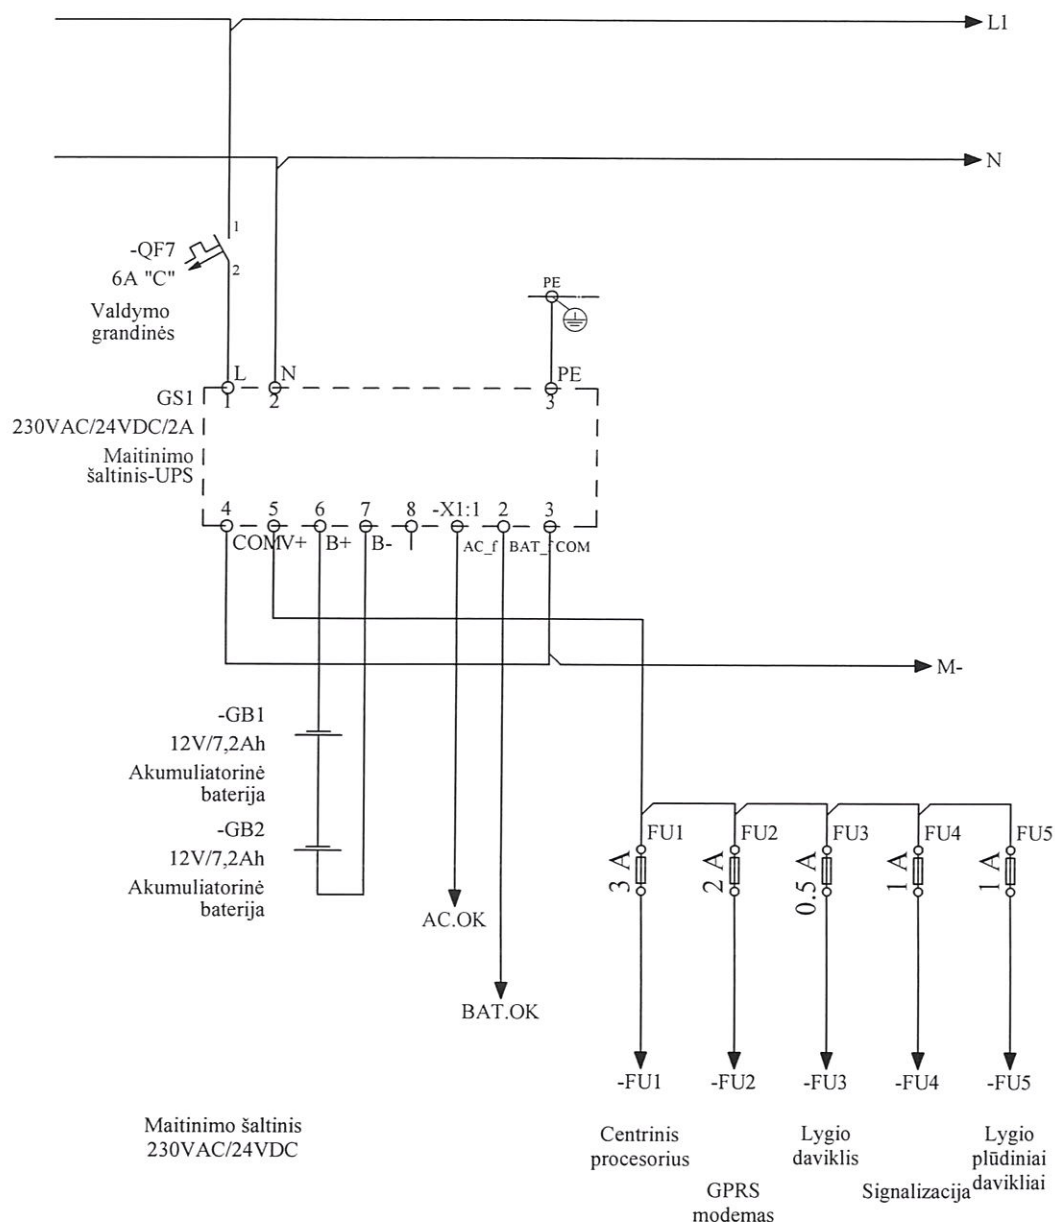

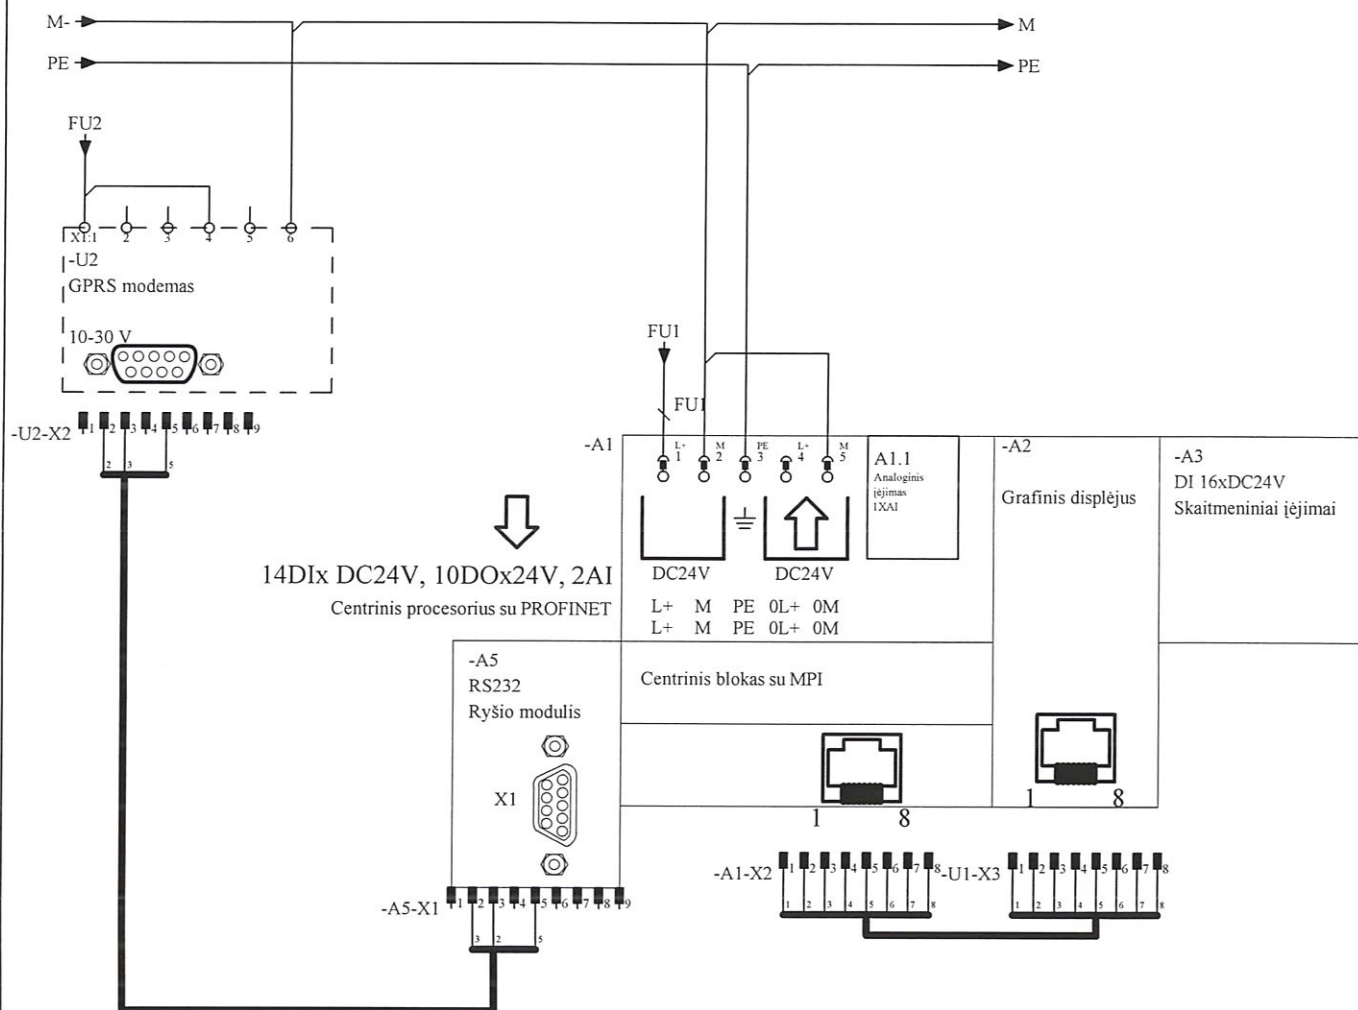


0	2013.12	PIRMA LAIDA			
LAIDA	DATA	KEITIMŲ PAVADINIMAS (PRIEŽASTIS)			
			KOMPLEKSAS		
			VANDENS TIEKIMO IR NUOTEKŲ TVARKYMO INFRASTRUKTŪROS PLĖTRA SMALININKUOSE, JURBARKO RAJONE		
			OBJEKTAS		
			VANDENTIEKIO IR NUOTEKŲ TINKLŲ PLĖTRA SMALININKŲ MIESTE, STATYBOS PROJEKTAS		
	PAREIGOS	V. PAVARDĖ	PARAŠAS	DATA	
25684	PDV	D. PETKUS		2013.12	
21270	PV	R. GENYS		2013.12	
			PAVADINIMAS		LAIDA
			PROJEKTUOJAMOS NUOTEKŲ KĖLYKLOS NK2 PRINCIPINĖ SCHEMA		0
ETAPAS	STATYTOJAS (UŽSAKOVAS)			INDEKSAS	LAPAS LAPŲ
TP	UAB "JURBARKO VANDENYS" SUTARTIES NR. (B.3)-27/P130602			130602-00-TP-A.04-003	1 1

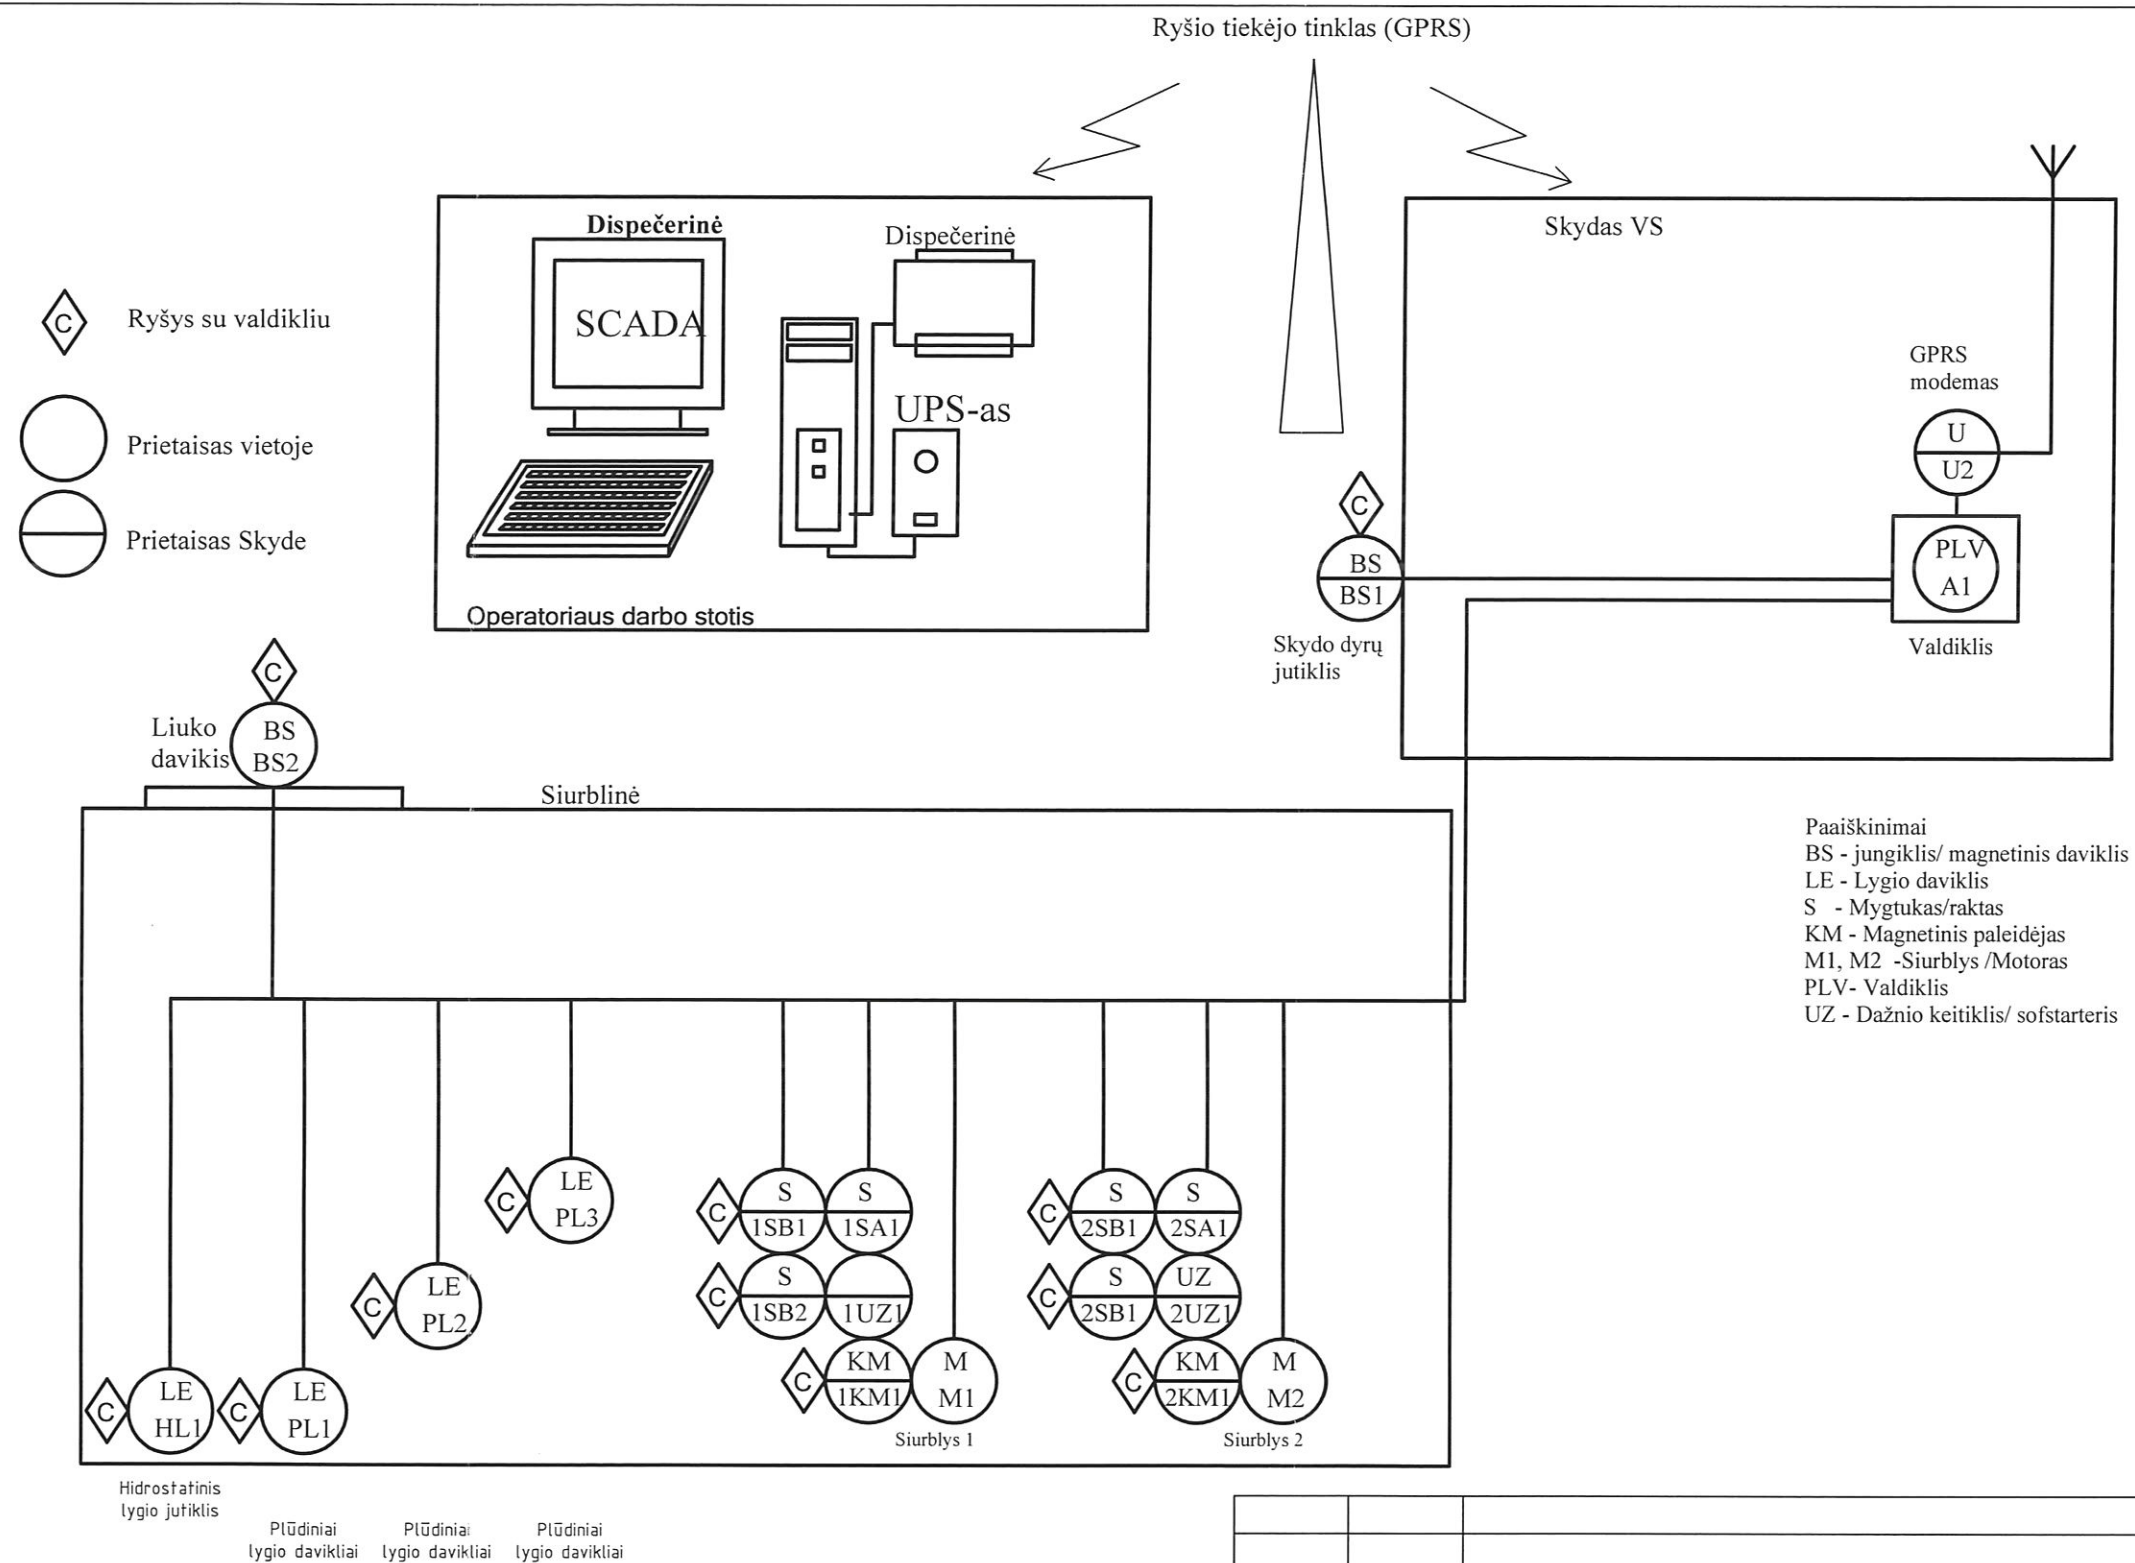





0	2013.12	PIRMA LAIDA				
LAIDA	DATA	KEITIMŲ PAVADINIMAS (PRIEŽASTIS)				
					<u>KOMPLEKSAS</u> VANDENS TIEKIMO IR NUOTEKŲ TVARKYMO INFRASTRUKTŪROS PLĖTRA SMALININKUOSE, JURBARKO RAJONE	
					<u>OBJEKTAS</u> VANDENTIEKIO IR NUOTEKŲ TINKLŲ PLĖTRA SMALININKŲ MIESTE, STATYBOS PROJEKTAS	
	<u>PAREIGOS</u>	<u>V. PAVARDĖ</u>	<u>PARAŠAS</u>	<u>DATA</u>	<u>PAVADINIMAS</u>	
25684	PDV	D. PETKUS		2013.12	<u>LAIDA</u> 0	
21270	PV	R. GENYS		2013.12		
					PROJEKTUOJAMOS NUOTEKŲ KĖLYKLOS NK2 PRINCIPINĖ SCHEMA	
<u>ETAPAS</u>	<u>STATYTOJAS (UŽSAKOVAS)</u>				<u>INDEKSAS</u>	<u>LAPAS</u>
TP	UAB "JURBARKO VANDENYS" SUTARTIES NR. (B.3)–27/P130602				130602-00-TP-A.04-004	<u>LAPŲ</u>
						1
					1	1

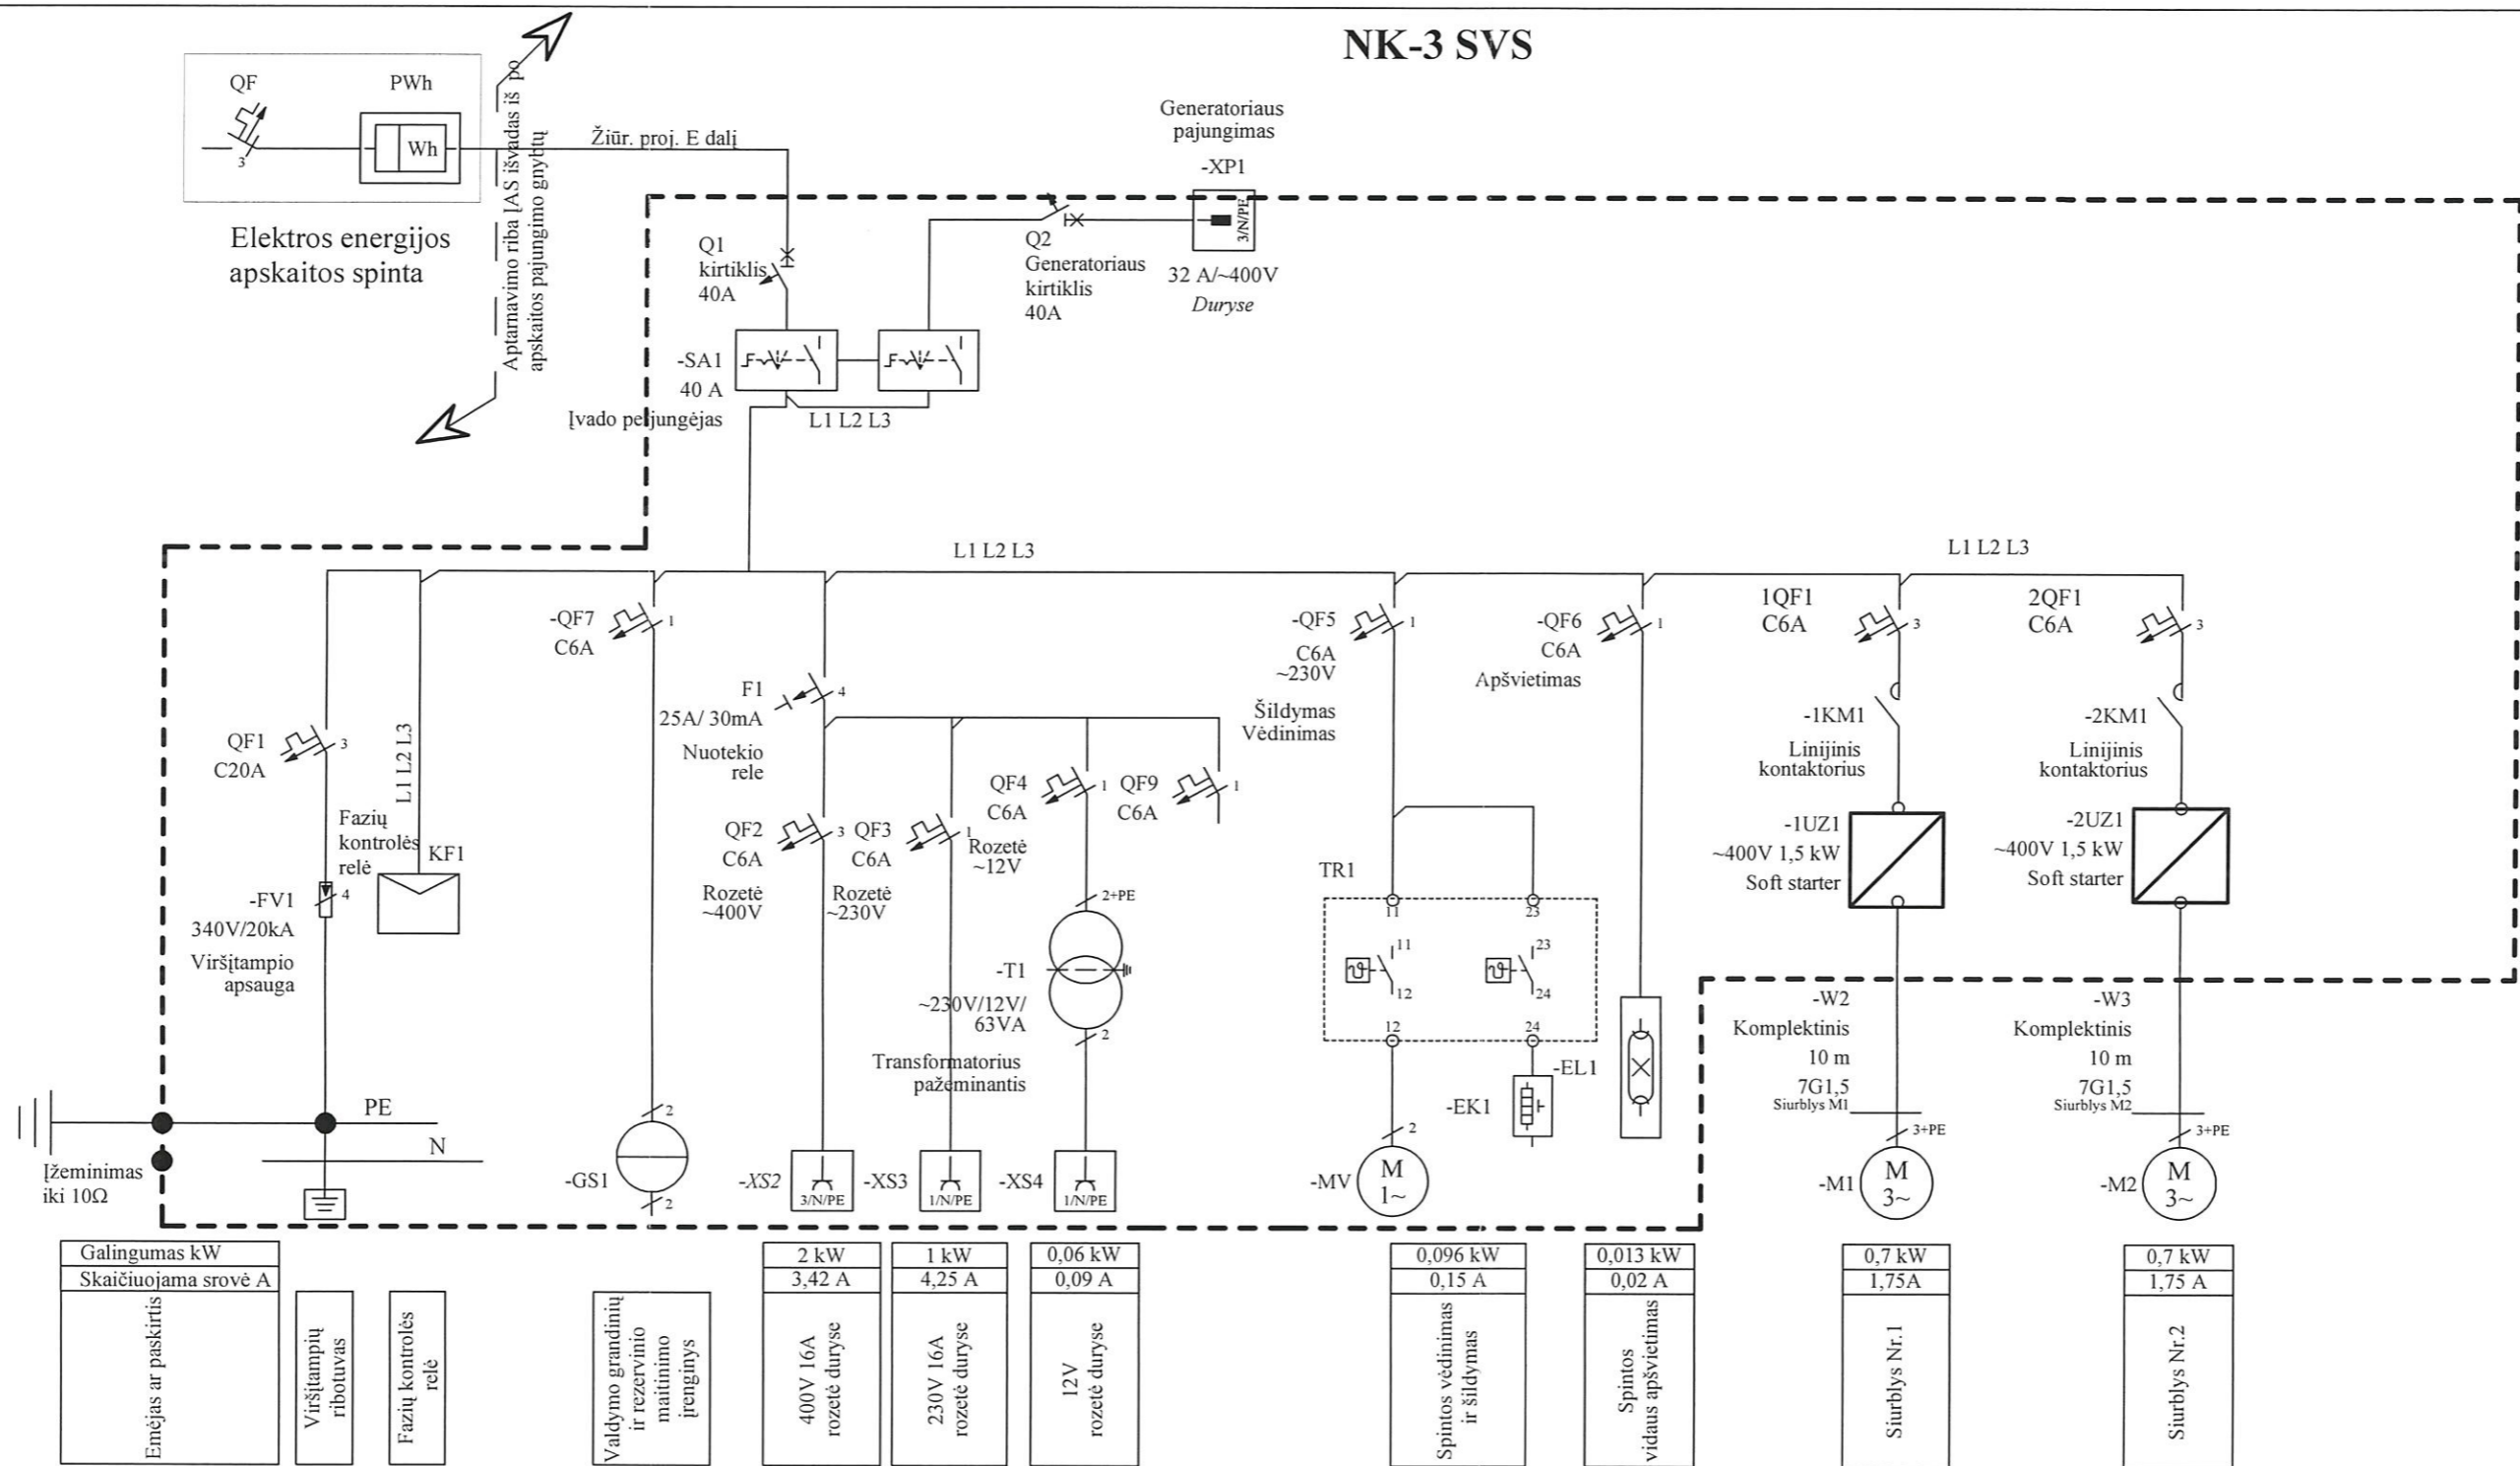
NK-3 SVS



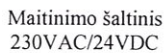


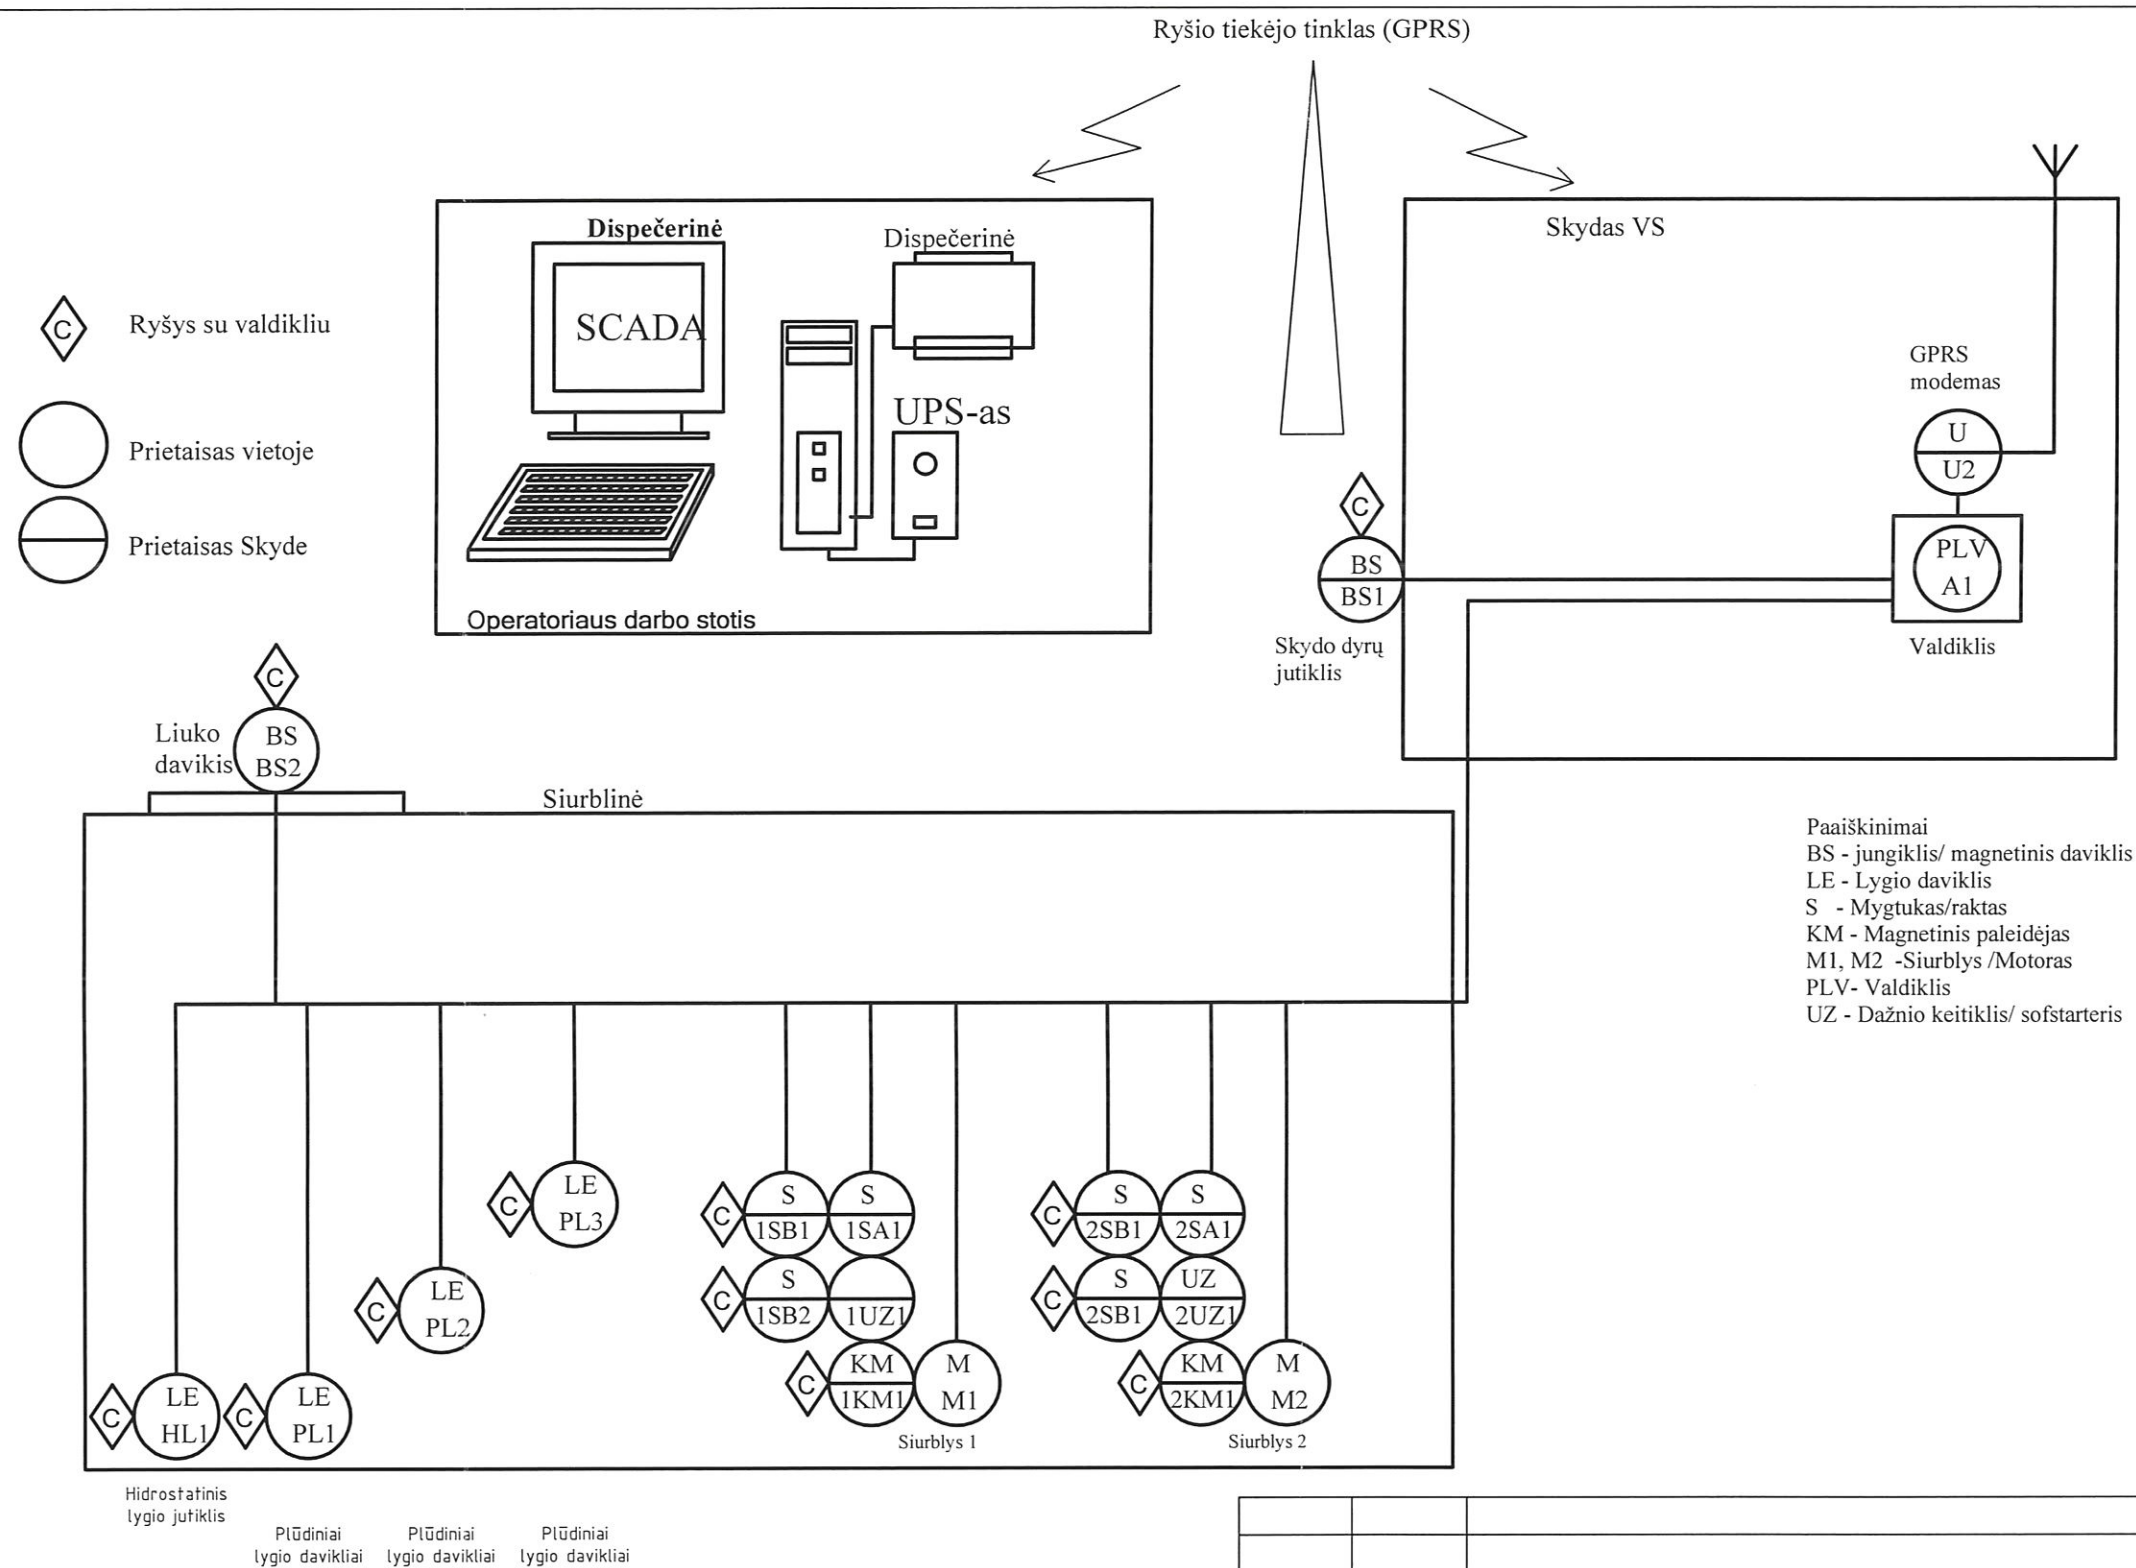
0	2013.12	PIRMA LAIDA
LAIDA	DATA	KEITIMŲ PAVADINIMAS (PRIEŽASTIS)
<div> <div>Evikta</div> <div>KOMPLEKSAS</div> <div>VANDENS TIEKIMO IR NUOTEKŲ TVARKYMO INFRASTRUKTŪROS PLĖTRA SMALININKUOSE, JURBARKO RAJONE</div> <div>OBJEKTAS</div> <div>VANDENTIEKIO IR NUOTEKŲ TINKLŲ PLĖTRA SMALININKŲ MIESTE, STATYBOS PROJEKTAS</div> <div>PAVADINIMAS</div> <div>PROJEKTUOJAMOS NUOTEKŲ KĖLYKLOS NK3 SIURBLIŲ VALDYMO SKYDAS</div> <div>LAIDA</div> <div>0</div> </div>		
ETAPAS	STATYTOJAS (UŽSAKOVAS)	
TP	UAB "JURBARKO VANDENYS" SUTARTIES NR. (B.3)-27/P130602	
INDEKSAS		LAPOS LAPŲ
130602-00-TP-A.05-001		1 1

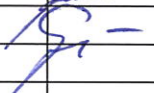

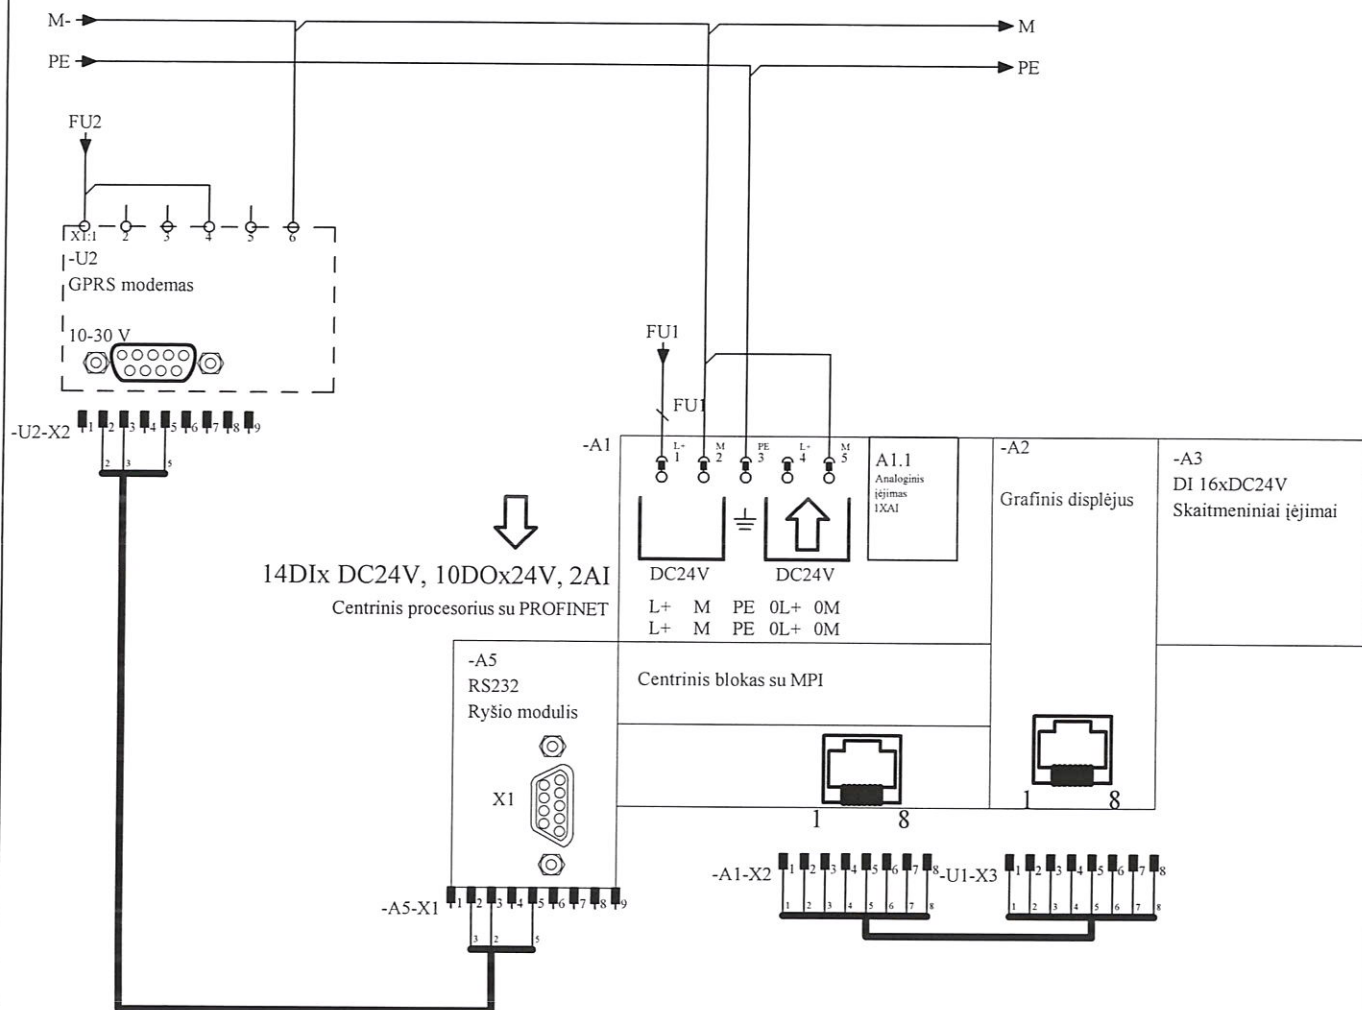0	2013.12	PIRMA LAIDA					
LAI DA	DATA	KEITIMŲ PAVADINIMAS (PRIEŽASTIS)					
		KOMPLEKSAS VANDENS TIEKIMO IR NUOTEKŲ TVARKYMO INFRASTRUKTŪROS PLĖTRA SMALININKUOSE, JURBARKO RAJONE					
		OBJEKTAS VANDENTIEKIO IR NUOTEKŲ TINKLŲ PLĖTRA SMALININKŲ MIESTE, STATYBOS PROJEKTAS					
	<u>PAREIGOS</u>	<u>V. PAVARDĖ</u>	<u>PARAŠAS</u>	<u>DATA</u>			
25684	PDV	D. PETKUS		2013.12			
21270	PV	R. GENYS		2013.12			
<u>ETAPAS</u>	<u>STATYTOJAS (UŽSAKOVAS)</u>				<u>PAVADINIMAS</u>	<u>LAI DA</u>	
TP	UAB "JURBARKO VANDENYS" SUTARTIES NR. (B.3)-27/P130602				INDEKSAS 130602-00-TP-A.05-002	<u>LAPAS</u>	<u>LAPŲ</u>
						1	1




0	2013.12	PIRMA LAIDA							
LAIDA	DATA	KEITIMŲ PAVADINIMAS (PRIEŽASTIS)							
						KOMPLEKSAS			
						VANDENS TIEKIMO IR NUOTEKŲ TVARKYMO INFRASTRUKTŪROS PLĖTRA SMALININKUOSE, JURBARKO RAJONE			
						OBJEKTAS			
						VANDENTIEKIO IR NUOTEKŲ TINKLŲ PLĖTRA SMALININKŲ MIESTE, STATYBOS PROJEKTAS			
	PARĖIGOS	V. PAVARDĖ	PARAŠAS	DATA	PAVADINIMAS				LAIDA
25684	PDV	D. PETKUS		2013.12	PROJEKTUOJAMOS NUOTEKŲ KĖLYKLOS NK3				0
21270	PV	R. GENYS		2013.12	PRINCIPINĖ SCHEMA				
ETAPAS		STATYTOJAS (UŽSAKOVAS)				INDEKSAS			LAPAS LAPŲ
TP	UAB "JURBARKO VANDENYS" SUTARTIES NR. (B.3)-27/P130602				130602-00-TP-A.05-003			1 1	





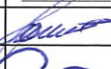
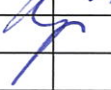
0	2013.12	PIRMA LAIDA				
LAIDA	DATA	KEITIMŲ PAVADINIMAS (PRIEŽASTIS)				
			KOMPLEKSAS			
			VANDENS TIEKIMO IR NUOTEKŲ TVARKYMO INFRASTRUKTŪROS PLĖTRA SMALININKUOSE, JURBARKO RAJONE			
			OBJEKTAS			
			VANDENTIEKIO IR NUOTEKŲ TINKLŲ PLĖTRA SMALININKŲ MIESTE, STATYBOS PROJEKTAS			
	<u>PAREIGOS</u>	<u>V. PAVARDĖ</u>	<u>PARAŠAS</u>	<u>DATA</u>	<u>PAVADINIMAS</u>	
25684	PDV	D. PETKUS		2013.12	PROJEKTUOJAMOS NUOTEKŲ KĖLYKLOS NK3 PRINCIPINĖ SCHEMA	
21270	PV	R. GENYS		2013.12		
<u>ETAPAS</u>		<u>STATYTOJAS (UŽSAKOVAS)</u>			<u>INDEKSAS</u>	<u>LAPAS</u>
TP	UAB "JURBARKO VANDENYS" SUTARTIES NR. (B.3)-27/P130602			130602-00-TP-A.05-004		1
						1


NK-4 SVS

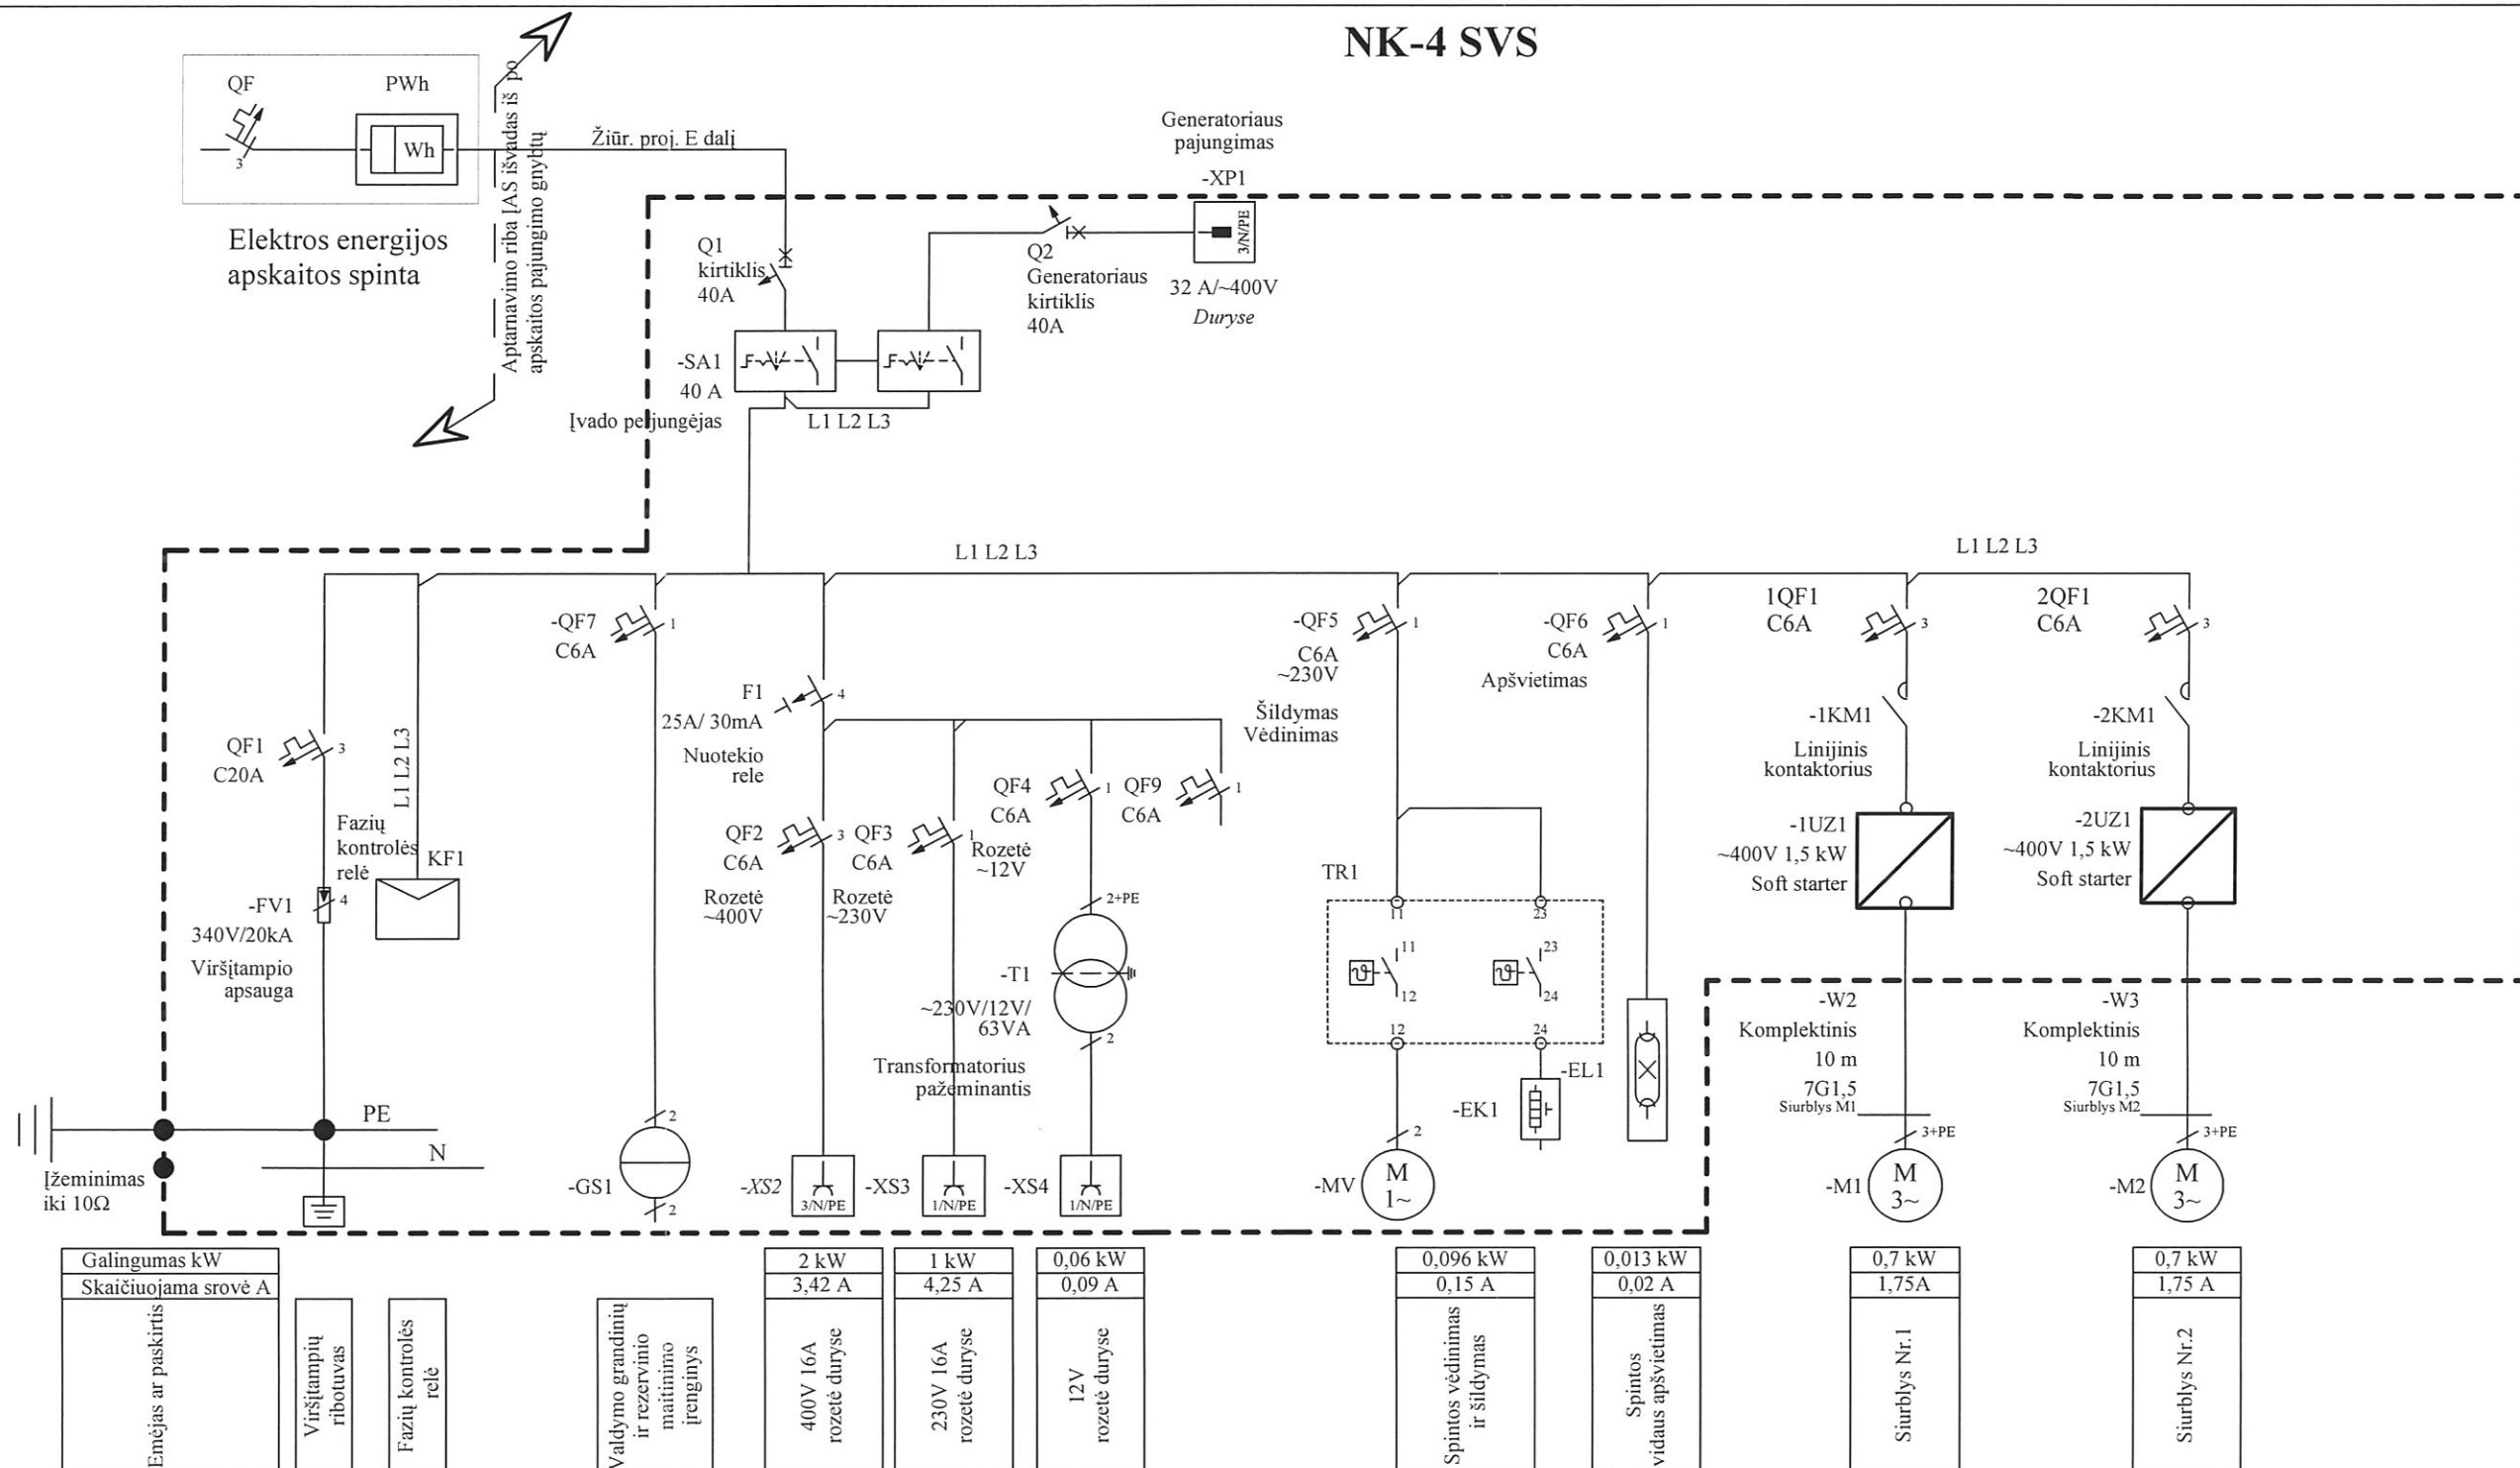

0	2013.12	PIRMA LAIDA
LAIDA	DATA	KEITIMŲ PAVADINIMAS (PRIEŽASTIS)
<div> <div>Evikta</div> <div> <div>KOMPLEKSAS</div> <div>VANDENS TIEKIMO IR NUOTEKŲ TVARKYMO INFRASTRUKTŪROS PLĖTRA SMALININKUOSE, JURBARKO RAJONE</div> <div>OBJEKTAS</div> <div>VANDENTIEKIO IR NUOTEKŲ TINKLŲ PLĖTRA SMALININKŲ MIESTE, STATYBOS PROJEKTAS</div> <div>PAVADINIMAS</div> <div>PROJEKTUOJAMOS NUOTEKŲ KĖLYKLOS NK4 SIURBLIŲ VALDYMO SKYDAS</div> <div>LAIDA</div> <div>0</div> </div> </div>		
ETAPAS	STATYTOJAS (UŽSAKOVAS)	
TP	UAB "JURBARKO VANDENYS" SUTARTIES NR. (B.3)-27/P130602	
INDEKSAS		LAPAS LAPŲ
130602-00-TP-A.06-001		1 1

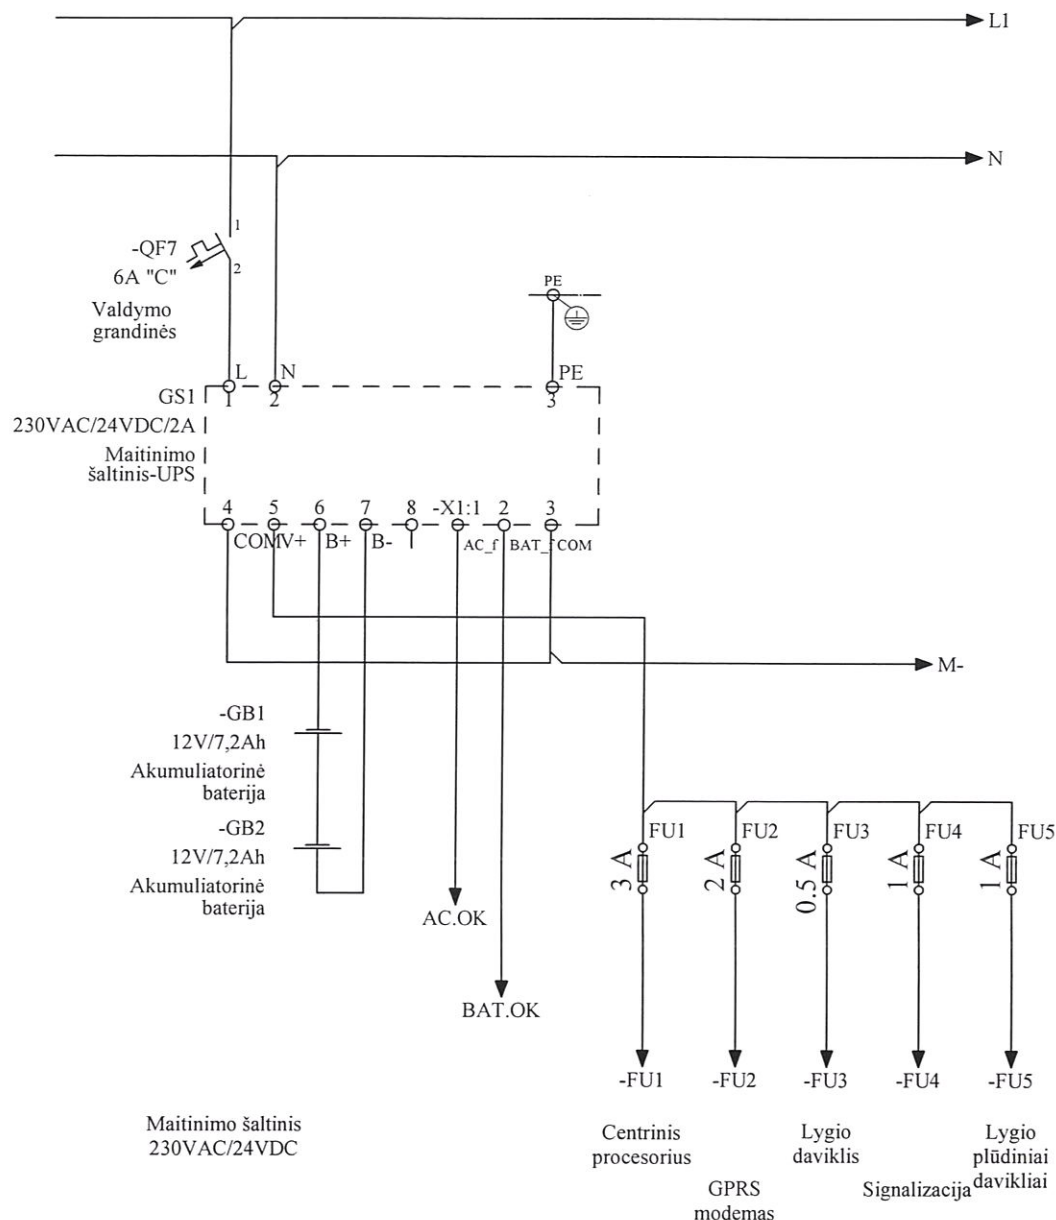

0	2013.12	PIRMA LAIDA					
LAIDA	DATA	KEITIMŲ PAVADINIMAS (PRIEŽASTIS)					
		KOMPLEKSAS VANDENS TIEKIMO IR NUOTEKŲ TVARKYMO INFRASTRUKTŪROS PLĖTRA SMALININKUOSE, JURBARKO RAJONE					
		OBJEKTAS VANDENTIEKIO IR NUOTEKŲ TINKLŲ PLĖTRA SMALININKŲ MIESTE, STATYBOS PROJEKTAS					
	<u>PAVEIGOS</u>	<u>V. PAVARDĖ</u>	<u>PARAŠAS</u>	<u>DATA</u>	<u>PAVADINIMAS</u> PROJEKTUOJAMOS NUOTEKŲ KĖLYKLOS NK4 PRINCIPINĖ SCHEMA	<u>LAIDA</u> 0	
25684	PDV	D. PETKUS		2013.12			
21270	PV	R. GENYS		2013.12			
<u>ETAPAS</u>	<u>STATYTOJAS (UŽSAKOVAS)</u>				<u>INDEKSAS</u>	<u>LAPAS</u>	<u>LAPŲ</u>
TP	UAB "JURBARKO VANDENYS" SUTARTIES NR. (B.3)–27/P130602				130602-00-TP-A.06-002	1	1

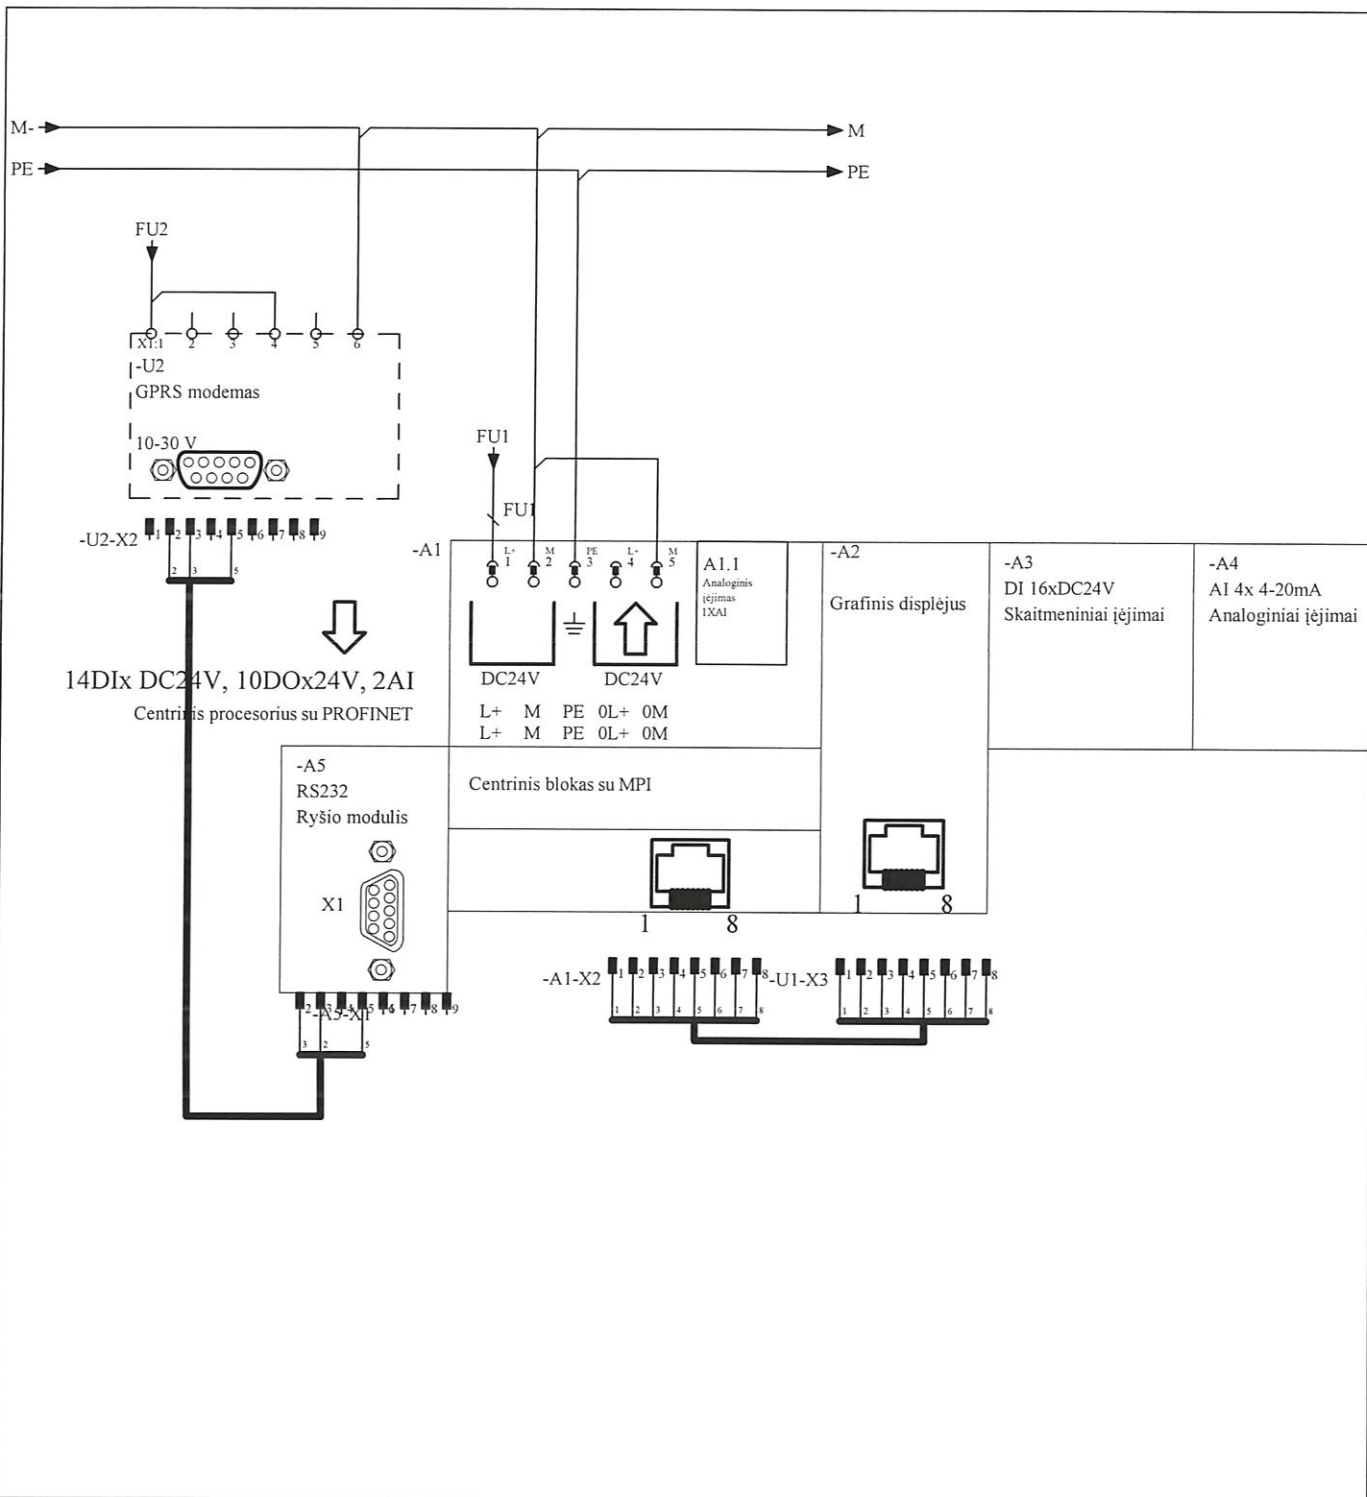

0	2013.12	PIRMA LAIDA
LAIDA	DATA	KEITIMŲ PAVADINIMAS (PRIEŽASTIS)
		KOMPLEKSAS VANDENS TIEKIMO IR NUOTEKŲ TVARKYMO INFRASTRUKTŪROS PLĖTRA SMALININKUOSE, JURBARKO RAJONE
OBJEKTAS VANDENTIEKIO IR NUOTEKŲ TINKLŲ PLĖTRA SMALININKŲ MIESTE, STATYBOS PROJEKTAS		PAVADINIMAS PROJEKTUOJAMOS NUOTEKŲ KĖLYKLOS NK4 PRINCIPINĖ SCHEMA
ETAPAS STATYTOJAS (UŽSAKOVAS) UAB "JURBARKO VANDENYS" SUTARTIES NR. (B.3)-27/P130602		LAIDA 0
INDEKSAS 130602-00-TP-A.06-003		LAPAS 1
TP		LAPŲ 1

