


Baitinių, nuotekų tinklų statyba
Geležinių k., Birštono sen., Birštono sav.
iš Amatų, centro Schema Nr. 2

Pasijungimo
vieta L-8

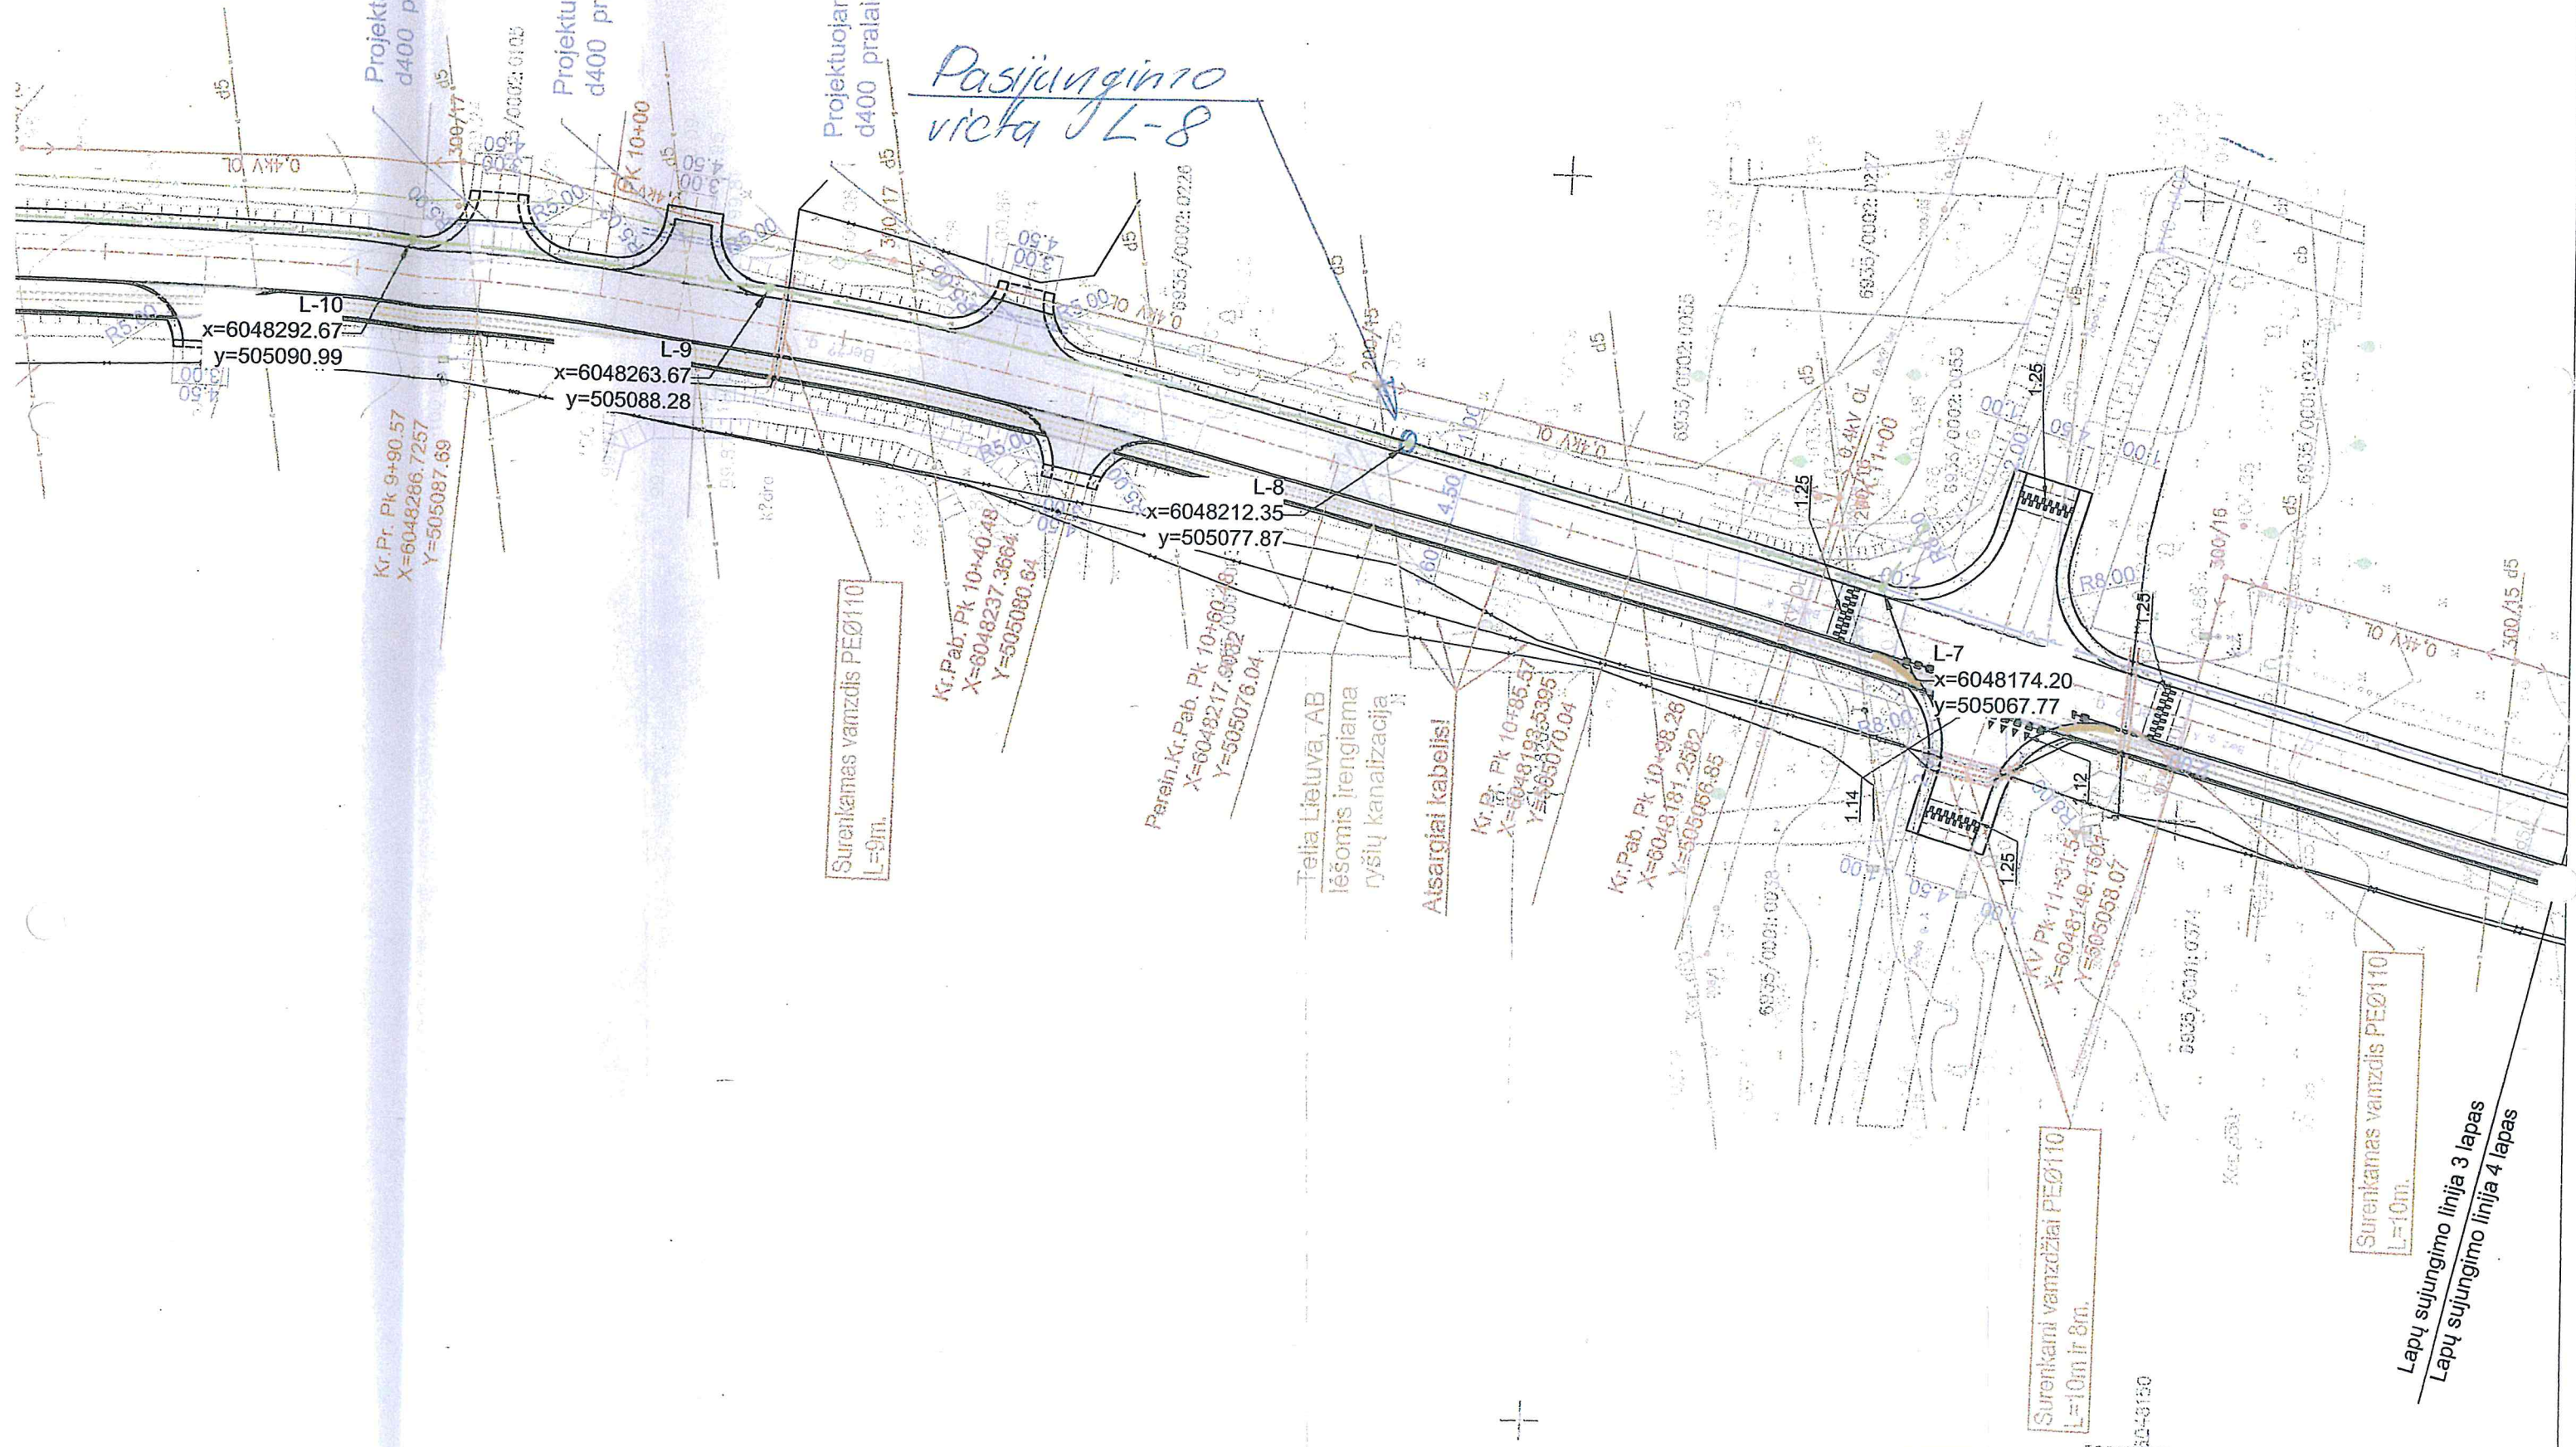



Buitinė nuotekų tinklų statyba
Geležinių k., Birštono sen., Birštono sav.
iš Amdų centro Schemra Nr. 1 (objekto ureba)

v1.8.2



Birštono savivaldybė

Jaunimo g. 2, LT-59206 Birštonas
Tel./Faks. +370 319 65 555, sekretore@birstonas.lt
Kodas: 188750166



Turinys Adresų paieška Paieška:

- ☒ Savivaldybės veikla
- ☒ Kultūros paveldas, Saugom

turizmas

- ☒ Visuomeninės paskirties ob
- ☒ Atliekų tvarkymas
- ☒ Inžinerinė infrastruktūra, su
- ☒ Teritorijų planavimas
- ☒ Valstybinės miškų tarnybos
- ☒ NT verčių zonos, vertės ir a
- ☒ Pranešimai
- ☒ LITGRID elektros tinklai
- ☒ ESO elektros tinklai
- ☒ ESO dujų tinklai
- ☒ Adresų registro objektų riba

☒ Sklypai

Juridinių asmenų buveinės

Licencijos

Pastatų energinio naudingum

Ortofoto

