

STATYBOS RANGOS SUTARTIS

2018 m. liepos 4 d. Nr. R4-326
Ignalina

Ignalinos rajono savivaldybės administracija (toliau Sutartyje – Užsakovas), atstovaujama administracijos direktoriaus Vido Kreivėno, veikiančio pagal Ignalinos rajono savivaldybės administracijos nuostatus, ir UAB „Meleksas“ (toliau Sutartyje – Rangovas), atstovaujama direktoriaus Rimanto Zigmanto, veikiančio pagal įmonės įstatus, toliau kartu vadinami Šalimis, o kiekvienas atskirai – Šalimi, sudarė šią Statybos rangos darbų sutartį (toliau – Sutartis).

I. SUTARTIES DALYKAS

1. Sutartyje nustatytais sąlygomis Rangovas savo jėgomis ir rizika atlieka valymo įrenginių statybos ir sanitarinių mazgų butuose Beržininkų k. 10, Dūkšto seniūnijoje, Ignalinos rajone, įrengimo darbus (pagal projektavimo užduotį, kiekių žiniaraštį ir techninę specifikaciją) (toliau – Darbai) ir perduoda Darbų rezultatą Užsakovui šioje Sutartyje nustatytais sąlygomis, terminais ir tvarka.

2. Darbų atlikimo vieta: Beržininkų kaimas 10, Dūkšto seniūnija, Ignalinos rajonas.

3. Sutarties pagrindas – 2018 m. liepos 2 d. Ignalinos rajono savivaldybės administracijos viešojo pirkimo komisijos posėdžio protokolą Nr. S5-236, pagal kurį nustatyta bendra Sutartyje numatomų Darbų kaina yra 23946,13 Eur (dvidešimt trys tūkstančiai devyni šimtai keturiasdešimt šeši eurai 13 centų) su PVM.

4. Už šią kainą Rangovas įsipareigoja atlikti Darbus, numatytus projektavimo užduotyje, kiekių žiniaraštyje ir techninėje specifikacijoje. Į Sutarties kainą įeina darbo jėgos, mechanizmų, darbo ir medžiagų kaina, mokesčiai, draudimo, transportavimo ir visos kitos Rangovui pagal Lietuvos Respublikos įstatymus ir kitus teisės aktus bei Sutartį priklausančios išlaidos.

5. Jeigu, siekiant laiku ir tinkamai įvykdyti Sutartį, reikia atlikti papildomus darbus, kurių Rangovas nenumatė sudarydamas Sutartį, bet turėjo ir galėjo juos numatyti ir jie yra būtini Sutarčiai tinkamai įvykdyti, šiuos darbus Rangovas atlieka savo sąskaita.

6. Į Sutarties kainą įtrauktas visas už Darbų atlikimą numatytas užmokestis ir Rangovas neturi teisės reikalauti padengti jokių išlaidų, viršijančių Darbų kainą, jeigu dėl to nebuvo atskiro raštiško Šalių susitarimo.

II. ŠALIŲ TEISĖS IR PAREIGOS

7. Užsakovas turi teisę:

7.1. tikrinti atliekamų Darbų atlikimo eigą, kiekį ir kokybę;

7.2. reikalauti, kad Rangovas darbus vykdytų pagal projektavimo užduotį, technines specifikacijas, kiekių žiniaraštį ir laikydamasis normatyvinių statybos dokumentų reikalavimų. Jeigu Rangovas nukrypsta nuo kiekių žiniaraščio, nesilaiko normatyvinių statybos dokumentų reikalavimų ir (ar) statybos darbų vykdymo protokoluose nurodytų ir Rangovo priimtų įsipareigojimų, Užsakovas turi teisę raštu reikalauti šalinti trūkumus ir nemokėti už netinkamai atliktą darbą arba pašalinti trūkumus trečiųjų asmenų pagalba Rangovo sąskaita;

7.3. duoti nurodymus Rangovui ir reikalauti jų vykdymo, jei statybos metu sistemingai pažeidžiami Sutartyje nurodyti kokybiniai reikalavimai.

8. Užsakovas įsipareigoja:

8.1. sumokėti Rangovui už tinkamai atliktus bei nustatyta tvarka priimtus darbus Sutartyje numatytais terminais ir tvarka;

8.2. priimti iš Rangovo tinkamai atliktus darbus.

9. Rangovas turi teisę naudotis Lietuvos Respublikos statybos įstatymo 15 straipsnyje ir kituose Lietuvos Respublikos įstatymuose numatytais rangovo teisėmis;

10. Rangovas įsipareigoja:

10.1. nustatytu laiku pradėti, kokybiškai atlikti, užbaigti ir perduoti Užsakovui visus Sutartyje nurodytus darbus ir ištaisyti defektus, nustatytus iki darbų perdavimo Užsakovui ir (ar) per

garantinį laikotarpį. Darbų garantinis terminas nustatomas vadovaujantis Lietuvos Respublikos civilinio kodekso 6.698 straipsnio nuostatomis;

10.2. Darbus atlikti pagal projektavimo užduotį, techninę specifikaciją, kiekių žiniaraštį, statybos techninių reglamentų ir kitų teisės aktų, reglamentuojančių statybos veiklą (normų, taisyklių), reikalavimus;

10.3. Darbams vykdyti naudoti medžiagas, dirbinius, gaminius ir įrenginius, atitinkančius dokumentacijoje jiems nustatytus reikalavimus, naudoti Lietuvos Respublikos įstatymų nustatyta tvarka sertifikuotas medžiagas, dirbinius, gaminius ir įrenginius;

10.4. Rangovas dalį Darbų gali perduoti Subrangovams. Rangovas yra atsakingas už Subrangovo, jo įgaliotų atstovų ir darbuotojų veiksmus arba neveikimą taip, kaip atsakytų už savo paties veiksmus ar neveikimą. Sutarties vykdymo metu, kai subrangovai netinkamai vykdo įsipareigojimus Rangovui, taip pat tuo atveju, kai subrangovai nepajėgūs vykdyti įsipareigojimų Rangovui dėl iškeltos bankroto bylos, pradėtos likvidavimo procedūros ir pan. padėties, Rangovas gali pakeisti subrangovą tokia tvarka:

10.4.1. apie tai jis turi informuoti Užsakovą, nurodydamas subrangovo pakeitimo priežastis;

10.4.2. Užsakovas, gavęs tokį prašymą, kartu su Rangovu protokolu įformina susitarimą dėl subrangovo pakeitimo;

10.5. laiku ir tinkamai informuoti Užsakovą apie atliktų darbų priėmimo-perdavimo datą ir pateikti Užsakovui atliktų statybos darbų perdavimo-priėmimo aktus;

10.6. vykdyti visus teisėtus ir neprieštaraujančius Sutarties nuostatomis raštiškus Užsakovo nurodymus.

III. DARBŲ ATLIKIMAS IR PERDAVIMAS

11. Rangovas privalo vykdyti Darbus laikydamasis Sutarties, Lietuvos Respublikos įstatymų ir kitų norminių aktų nuostatų.

12. Rangovas atsako už saugų darbų vykdymą.

13. Darbai laikomi baigtais, kai Rangovas darbų perdavimo-priėmimo aktu perduoda Darbus, o Užsakovas juos priima. Galutinis Darbų perdavimas ir priėmimas atliekamas visiškai užbaigus Darbus ir Sutartimi bei teisės aktų nustatyta tvarka perdavus patikslintą nekilnojamojo turto kadastro bylą. Rangovas prieš 7 dienas praneša Užsakovui raštu apie pasiruošimą galutinai perduoti Darbus. Užsakovas organizuoja galutinį darbų priėmimą ne vėliau kaip per 10 dienų nuo Rangovo pranešimo gavimo dienos ir per 3 dienas pasirašo perdavimo-priėmimo aktą arba tuo pačiu terminu pareiškia raštu Sutarties nuostatomis pagrįstas pretenzijas.

IV. SUTARTIES DARBŲ ATLIKIMO TERMINAI IR FINANSAVIMAS

14. Rangovas turi atlikti Darbus laikydamasis šių terminų:

14.1. Darbų pradžia – Sutarties pasirašymo diena.

14.2. Darbų pabaiga – ne vėliau kaip 2018-08-31.

15. Apmokėjimas atliekamas Užsakovui pasirašius Darbų perdavimo-priėmimo aktą pagal Rangovo pateiktą sąskaitą per 30 dienų po akto pasirašymo dienos, taikant Pridėtinės vertės mokesčio įstatymo 96 straipsnio nuostatas. PVM sąskaitos faktūros turi būti pateiktos elektroniniu būdu per sistemą „E.sąskaita“. Sutarties 3 punkte nustatyta kaina yra galutinė ir šioje kainoje yra įskaičiuotos visos papildomos išlaidos, taip pat ir „E.sąskaitos“ pateikimo išlaidos.

16. Už 14 punkte nurodytų terminų nesilaikymą Užsakovas turi teisę reikalauti sumokėti 0,03 (trys šimtosios) procento dydžio neatliktų darbų vertės delspinigius už kiekvieną uždelstą dieną.

17. Užsakovas turi teisę įtraukti į mokėjimo balansą sumas, mokėtinas pagal Sutartį, susijusias su Rangovui keliamais reikalavimais dėl Sutarties sąlygų pažeidimo.

18. Užsakovas už kiekvieną uždelstą mokėjimo pagal Sutartį termino dieną privalo mokėti Rangovui 0,03 procento laiku nesumokėtos pinigų sumos delspinigius.

V. BAIGIAMOSIOS NUOSTATOS

19. Rangovas atsako už nuostolius, kuriuos tretieji asmenys patiria dėl to, kad Rangovas neužtikrino saugos objekte ir(ar) kitu būdu pažeidė Sutartį, ir atleidžia Užsakovą nuo šios atsakomybės trečiųjų asmenų atžvilgiu; Rangovas privalo atlyginti Užsakovui visus nuostolius, kuriuos pastarasis patyrė dėl šių reikalavimų trečiųjų asmenų atžvilgiu.

20. Sutartis įsigalioja po jos pasirašymo ir pasibaigia ją tinkamai įvykdžius.

21. Užsakovas turi teisę prieš terminą nutraukti Sutartį ir pareikalauti iš Rangovo atlyginti dėl to patirtus visus nuostolius šiais atvejais:

21.1. jeigu Rangovas, nepaisydamas Užsakovo raginimo, nepradedą darbų sutartu laiku arba dirba taip lėtai, kad baigti darbus Sutartyje nustatyto laiku būtų tikrai neįmanoma;

21.2. jeigu Rangovas nesilaiko Sutarties sąlygų dėl darbų kokybės: naudoja netinkamas medžiagas, gaminius ar kitus darbų komponentus, prastai atlieka darbą, nepaiso Užsakovo nurodymų pašalinti trūkumus nustatytais terminais ar elgiasi kitaip nei nustatyta Sutartyje ir dėl to Užsakovas turi pagrindo manyti, kad Rangovas nepajėgs užbaigti Darbų be trūkumų ar nuostolių Užsakovui;

21.3. Rangovas turi teisę vienašališkai nutraukti Sutartį, jeigu Užsakovas ilgiau kaip 60 dienų nemoka už atliktus ir priimtus darbus;

21.4. tiek viena, tiek kita Šalis turi teisę nutraukti Sutartį, jeigu kita Šalis paskelbta bankrutuojančia.

22. Sutarčiai vykdyti ir aiškinti taikoma Lietuvos Respublikos teisė.

23. Su Sutartimi susiję ginčai, kurių nepavyksta išspręsti derybų keliu per 15 dienų nuo pagrįstos pretenzijos gavimo dienos, sprendžiami teisme pagal Užsakovo buveinės vietą, vadovaujantis Lietuvos Respublikos įstatymais.

24. Sutartis sudaryta 2 (dviem) egzemplioriais lietuvių kalba, po vieną kiekvienai Šaliai. Abu Sutarties egzemplioriai yra vienodos teisinės galios.

25. Sutarties pasirašymo metu prie Sutarties pridedami šie priedai, kurie yra neatskiriama Sutarties dalis:

- 1 priedas – Darbų perdavimo priėmimo akto forma.
- 2 priedas – Atliktų darbų akto forma.
- 3 priedas – Kiekių žiniaraštis.
- 4 priedas – Techninė specifikacija.
- 5 priedas – Projektavimo (techninė) užduotis.

VI. ŠALIŲ PARAŠAI IR REKVIZITAI

26. Šalys šią Sutartį perskaitė, joms buvo išaiškintas Sutarties turinys ir pasekmės, Šalys Sutartį suprato ir, kaip visiškai atitinkančią jų valią ir ketinimus, pasirašė.

Ignalinos rajono savivaldybės
administracija

Laisvės a. 70, LT-30122 Ignalina

Įmonės kodas 288768350

Tel. (8 386) 5 30 45

Faks. (8 386) 53 148

A. s. LT067182200001130990

AB Šiaulių bankas, banko kodas 71822

PVM mokėtojo kodas LT88768915

Užsakovas

Ignalinos rajono savivaldybės
administracijos direktorius

Vidas Kreivėnas
(pareigos, vardas, pavardė, parašas)



UAB „Meleksas“

Parko g. 2, Vidiškės, Ignalinos r. sav.

Įmonės kodas 155494396

Tel. (8 386) 46153

Faks. (8 386) 46153

A. s. LT864010043700020184

AB „Luminor Bank, kodas 40100

PVM kodas LT 554943917

Rangovas

UAB „Meleksas“ direktorius

Rimantas Zigmantas



DARBŲ PERDAVIMO–PRIĖMIMO AKTAS

Pagal [sutarties pavadinimas] sutartį Nr.
sudarytą m. mėn. d.

[Akto sudarymo vieta], m. d.

[Rangovo pavadinimas], atstovaujama, veikiančio pagal, toliau vadinamas Rangovu, ir
[Užsakovo pavadinimas], atstovaujama, veikiančio pagal, toliau vadinamas Užsakovu (toliau kartu vadinamos Šalimis, o kiekviena atskirai – Šalimi), remiantis Šalių sudaryta sutartimi [sutarties pavadinimas, sudarymo data] sudarė šį Darbų perdavimo–priėmimo aktą:

1. Rangovas perduoda Užsakovui Darbus –, o Užsakovas šiuos Darbus priima.
2. Už atliktus Darbus Užsakovas įsipareigoja sumokėti Rangovui likusią..... Eur (..... eurų) sumą Šalių sudarytoje Sutartyje nustatyta tvarka.
3. Užsakovas neturi Rangovui pretenzijų dėl atlikto Darbo kokybės.
4. Šis aktas sudarytas dviem egzemplioriais, kurie abu turi vienodą juridinę galią. Vienas egzempliorius pateikiamas Rangovui, kitas lieka Užsakovui.

Rangovas

[Pavadinimas]
[Buveinės adresas]
[Telefonas, faksas]
[Įmonės kodas]
[PVM mokėtojo kodas]

Užsakovas

[Pavadinimas]
[Buveinės adresas]
[Telefonas, faksas]
[Įmonės kodas]
[PVM mokėtojo kodas]

 Parašas

[Pareigos, vardas ir pavardė]

 Parašas

[Pareigos, vardas ir pavardė]

ATLIKTŲ DARBŲ AKTAS Nr. ____

Data

Užsakovas

Rangovas

Objektas

Sudaryta už _____ m. _____ mėn.

**Sumos nurodytos euraiš*

Eil. Nr.	Darbų gupių (etapų) pavadinimai	Sutartinė darbo kaina, be PVM	Atlikta darbų nuo statybos pradžios įskaitant ataskaitinį laikotarpį		Atlikta darbų nuo statybos pradžios iki ataskaitinio laikotarpio		Atlikta darbų per ataskaitinį laikotarpį	
			%	Suma	%	Suma	%	Suma
Suma be PVM:								
PVM{tarifas} suma								
Suma su PVM:								

Užsakovas

Rangovas

20 m. _____ mèn. ____ d. 20 m. _____ mèn. ____ d.

DARBŲ KIEKIŲ ŽINIARAŠTIS

**Valymo įrenginių statyba ir sanitarinių mazgų butuose Beržininkų k., 10, Dūkšto seniūnijoje,
Ignalinos rajone, įrengimas**

Poz. Nr.	Darbų pavadinimas	Žymuo	Mato vnt.	Kiekis	Pastabos
1	Valymo įrenginio projekto parengimas		Kompl.	1	
2	Lauko nuotekų tinklai		m	70	
3	Valymo įrenginio įrengimas		Kompl.	1	
4	Kanalizacijos stovų (su atšakomis) įrengimas		vnt.	3	
5	Vidaus nuotekų (nuo stovų iki lauko tinklų įvadinio šulinio) tinklų įrengimas		Kompl.	1	
6	Sanitarinių mazgų įrengimas (pertvaros, durys, grindys, apdaila, apšvietimas ir ventiliacija, prietaisai ir jų pajungimas)		vnt.	3	
7	Virtuvių remontas (plautuvių pajungimas ir naujų grindų iš keramikinių plytelių įrengimas)		vnt.	3	
8	Kiti darbai (vandens apskaitos, elektros apskaitos prietaisų perkėlimas)		Kompl.	3	



TVIRTINU:

Ignalinos rajono savivaldybės
administracijos direktorius pavaduotojas
Dionatas Mačys
2018 m. birželio 6 d.

**BUITINIŲ NUOTEKŲ VALYKLOS (KITOS PASKIRTIES INŽINERINIO STATINIO)
BERŽININKŲ KAIME 10 STATYBOS TECHNINIO DARBO PROJEKTO RENGIMUI
PROJEKTAVIMO (TECHININĖ) UŽDUOTIS**

**PROJEKTO
PAVADINIMAS**

Buitinių nuotekų valyklos (kitos paskirties inžinerinio statinio)
Beržininkų kaime 10 statybos projektas.

**STATYTOJAS
(UŽSAKOVAS)**

Ignalinos rajono savivaldybės administracija.

PROJEKTUOTOJAS

Viešas pirkimas.

RANGOVAS

Viešas pirkimas.

**STATINIO
KATEGORIJA**

Pagal buitinių nuotekų valyklos našumą nustato projektuotojas.

STATYBOS RŪŠIS

Nauja statyba

**PROJEKTUOTOJO
ATLIEKAMOS
PASLAUGOS**

Techninis darbo projektas.
Statinio statybos skaičiuojamosios kainos nustatymo dalis.
Topografinė nuotrauka ir geologiniai tyrimai (apimtį nustato
projektuotojas).

**STATYTOJO
REIKALAVIMAI**

(techninė specifikacija)

1. Suprojektuoti reikiamo našumo požeminę, uždarojo tipo buitinių nuotekų valyklą, kuri aptarnaus du daugiabučius gyvenamuosius namus, išvalytų buitinių nuotekų tinklus, bei buitinių nuotekų valyklos prijungimą prie elektros tinklų.

2. Nuotakyno, kuriuo nuotekos suteka į valyklą, pagrindinės charakteristikos – bus įrengti PVC vamzdžių nuotekų tinklai, kurių išorinis skersmuo 160 mm.

3. Duomenys apie aptarnaujamus gyventojus: buitinių nuotekų valyklą projektuojama dviem daugiabučiams (po aštuonis butus). Šiuo metu daugiabučiuose gyvena 20 žmonių.

4. Nuotekų valykla turi būti požeminė, uždaro tipo. Išvalytas nuotekas išleisti į pakelės griovį. Nuotekų valyklos elektrifikavimą projektuoti nuo esamos KAS (žiūr, schemą).

5. Projektą rengti vadovaujantis Statybos įstatymu, kitais įstatymais, normatyvinių statybos techninių dokumentų, normatyvinių statinio saugos ir paskirties dokumentų reikalavimais.

6. Projektuojant kitų statinių apsaugos zonose arba mažesniais nei norminiais atstumais iki kitų statinių) – būtina gauti tų statinių savininkų, valdytojų ar naudotojų sąlygas projektui

TECHNINĖ SPECIFIKACIJA

Valymo įrenginių statyba ir sanitarinių mazgų butuose Beržininkų k., 10, Dūkšto seniūnijoje, Ignalinos rajone, įrengimas

Aštuonių butų gyvenamajame name Beržininkų k.10, Dūkšto seniūnijoje, Ignalinos rajone, butuose nebuvo įrengta nuotekų sistema. Gyventojai naudojo lauko tualetais, kurie dabar nebetinkami naudojimui. Tikslu pagerinti sanitarines sąlygas ir atsižvelgiant į gyventojų prašymą, numatyta name įrengti tris tualetus ir sumontuoti 3 vnt. nuotekų vamzdžio stovus iš plastikinių 110mm diametro vamzdžių su fasoninėmis dalimis prietaisų pajungimui. Vamzdžių kirtimosi su pastato konstrukcijomis vietose iškertamos angos, o sumontavus vamzdžius užtaisomos. Stovų vedimui įrengiami vakuuminiai oro vožtuvai pastogėje. Stovai išvedami į pastogę, 1 m. aukščio, o žemiausiose stovų vietose įrengiamos pravalos. Atliekamas stovo vėdinamosios dalies hermetizavimas perdangoje. Pirmame aukšte 3 bute esamas stovas išardomas. Naujų stovų išdėstymo vietos pažymėtos pridedamoje schemoje Nr. 1 (3 lapai). Name esantiems trimis butams (I aukšte 3 ir 4 butai, II aukšte 8 butas - pažymėti schemoje Nr. 1) pilnai įrengiamos tualetų patalpos ir prietaisai pajungiami prie vandentiekio ir nuotekų tinklų. Virtuvėje sumontuojamos plautuvės. Likusiems penkiems butams tualetų patalpos neįrenginėjamos, tik stovuose paliekamos jungtys nuotekų pajungimui. Nuo stovo 1 pirmame aukšte paliekama užaklinta jungtis tualetų pajungimui 1 butui, antrame aukšte paliekama užaklinta jungtis tualetų pajungimui 5 butui. Nuo 1 stovo iki 2 stovo kanalizacijos vamzdis 110 mm diametro pravedamas rūšio palubėje. Nuo stovo 2 pirmame aukšte prijungti tualetą 4 butui, antrame aukšte prijungti tualetą 8 butui. Nuo stovo 3 pirmame aukšte įrengiama (pramušama per sieną) ir paliekama užaklinta jungtis prijungti tualetą 2 butui ir prijungti tualetą 3 butui, antrame aukšte įrengiama (pramušama per sieną) ir paliekama užaklinta jungtis tualetų prijungimui 6 butui ir paliekama užaklinta jungtis prijungti tualetą 7 butui. Nuo stovo 2 iki išvadinio šulinio montuojami nuotekų tinklai iš 160 mm diametro PVC vamzdžių po grindimis.

Trijuose butuose (schemose Nr. 1 butai 3, 4, 8) įrengiami tualetai (3 vnt.), kuriuose turi būti klozetas, maža kriauklė (kampinė kriauklė 0,34x0,34 m), buitinis oro ištraukimo ventiliatorius, apšvietimas ir pajungti prietaisai (perkeliami vandens apskaitos skaitikliai). Sanitarinių mazgų pertvaros įrengiamos iš dviejų sluoksnių drėgmei atsparių gipso kartono plokščių sumontuotų ant metalinio karkaso su 60mm storio garso izoliacija iš mineralinės vatos arba analogiškos medžiagos. Pertvaros prie krosnių šildymo sienelių neįrengiamos, tik užtaisomos angos (iš gipso kartono) virš esamos sienutės. Pertvaros su krosnies sienute turi būti sujungtos per gaisrui atsparias medžiagas. Prieš įrengiant duris į WC patalpas, koridoriuje esantį elektros apskaitos skaitliuką reikia perkelti į kitą vietą, kad netrukdytų įrengti durims. Į WC patalpas montuojamos laminuotos durys 0,7 m pločio su ventiliacijos grotelėmis durų apačioje. Oro ištraukimui iš WC patalpos nuvedamos ortakis per virtuvės patalpą, palubėje ir per sieną išvedamas į lauką. Sienoje sumontuojamas plieninis izoliuotas Ø 100 ventiliacijos vamzdis su grotelėmis iš lauko pusės. Virš grotelių įrengiamas skardinis stogelis, apsaugai nuo atmosferinių kritulių. WC patalpoje montuojamas buitinis ištraukimo ventiliatorius Ø 100 su laikmačiu, pajungtas nuo šviesos jungtuko. Ventiliatorius turi būti pritaikytas drėgnoms patalpoms. Ventiliatoriaus saugumo klasė ne mažesnė IP 45, triukšmo lygis ne didesnis 25 dB. Grindys tualetų patalpose įrengiamos iš keraminių plytelių (paviršiaus kietumas - ne mažesnė kaip 2 klasė, įmirkis - ne didesnis kaip 0,1 %) paruošiant pagrindus ir atliekant cementinę teptinę hidroizoliaciją. Iki 1500mm aukščio WC patalpose sienos apkljuojamos glazūruotomis plytelėmis, kurių įmirkis - ne didesnis kaip 0,1 %. Virš 1500mm aukščio sienoms ir luboms atliekamas paruošimas dažymui ir dažomos emulsinis dažais. Tualetų sienos iš virtuvės

pusės dažomos emulsiniais dažais. Ant vidinės tualetu sienos, kampe montuojamas mažo tipo kampinis praustuvas. Įrengiamas apšvietimas.

Butų virtuvėse (butai 3; 4; 8) sumontuojamos plautuvės kartu su spintelėmis ir pajungiamos prie vandentiekio bei nuotekų tinklų. Pajungimo vamzdžiai montuojami po grindimis. Išardžius senas medines grindis, naujos grindys įrengiamos ant apšiltinimo sluoksnio (min 8 cm storio II aukšte, pirmame ne mažiau 10 cm.) iš keraminių plytelių (paviršiaus kietumas- ne mažesnės kaip 2 klasė). Virtuvėse prie plautuvės ne mažiau kaip 1 m² ploto sienos apklijuojamos glazūruotomis plytelėmis, kurių įmirkis- ne didesnis kaip 0,1 %.

Nuotekų tinklas po grindimis (nuo stovo Nr. 2) ir lauko nuotekų tinklai klojami iš 160 mm diametro PVC vamzdžių iki valymo įrenginio.

Valymo įrenginiui, pagal projektavimo (techninę) užduotį (pridedama), parengti topografinę nuotrauką ir geologinius tyrimus, parengti techninį darbo projektą, gauti statybą leidžiantį dokumentą ir pagal projektą įrengti valymo įrenginį.

Rangovas prieš pateikdamas pasiūlymą nustato tikslus kiekius ir/ar reikiamus darbus apžiūrėjęs objektą vietoje.


Rangovas turi darbus atlikti teisinga seka, naudodamas įprastus darbo būdus ir patyrusią darbo jėgą. Darbai vykdomi vadovaujantis statybos techniniu reglamentu STR 2.07.01:2003 „Vandentiekis ir nuotekų šalintuvas. Pastato inžinerinės sistemos. Lauko inžineriniai tinklai“ Visi gaminiai, medžiagos ir įranga turi būti sertifikuoti arba pripažinti tinkamais naudoti Lietuvoje nustatyta tvarka ir turėti atitikties įvertinimo dokumentą bei atitikti techninių specifikacijų reikalavimus. Rangovas turi vykdyti Lietuvos Respublikos norminius reikalavimus ir taisykles, galiojančius numatytiems darbams atlikti.

Pridedama:

1. Schemos, 3 lapai.
2. Gyventojų prašymas dėl nuotekų tinklų įrengimo, 1 lapas.

Gyvenamojo namo, Ignalinos r. sav., Dūkšto sen., Beržininkų k. 10,
gyventojai

Ignalinos rajono savivaldybės administracijos
direktoriui

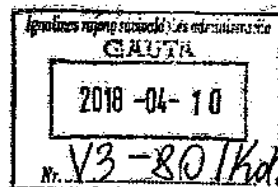

PRAŠYMAS

2018 m. balandžio d.

Šių metų balandžio 2 d. sugriuvo mūsų gyvenamajam namui, Beržininkų k. 10, priklausantis lauko tualetai. Laimingo atsitikimo dėka niekas nenukentėjo.

Kreipiamės į Jus prašydami įrengti mūsų gyvenamajame name nuotekų kanalizacijos įvadus. Prie esamų įvadų san techninę įrangą prisijungsime patys.

1. Antanas Cepulis
2. Genė Cepulienė
3. Juozas Urubliauskas
4. Birutė Urubliūnė
5. Tomas Rudokas
6. Sintautas Birutis
7. Romualdas Štikas
8. Angelė Štikaitė

D. Urubliūnė
2018 04 10

A. Ambrozaitis

Vykdantis

2018-04-11

~~NAUKŠTAS~~

**KANALIZĀCIJOS
VAMZDŽIAI RŪSIO
PALUBĒJE**

VALYHO JRENGINUS

142
143

PRŮŠTĚNÍ APRIL 1942 BERŽITINĚ, RUS.

SIESTAS

IGHALING
RAJ.


121	0. BAGDAJENH
P	1. SAKORA

DATE	TIME	NO.	1	2	3
------	------	-----	---	---	---

SCHEMA NR.1

II AUKŠTAS


3

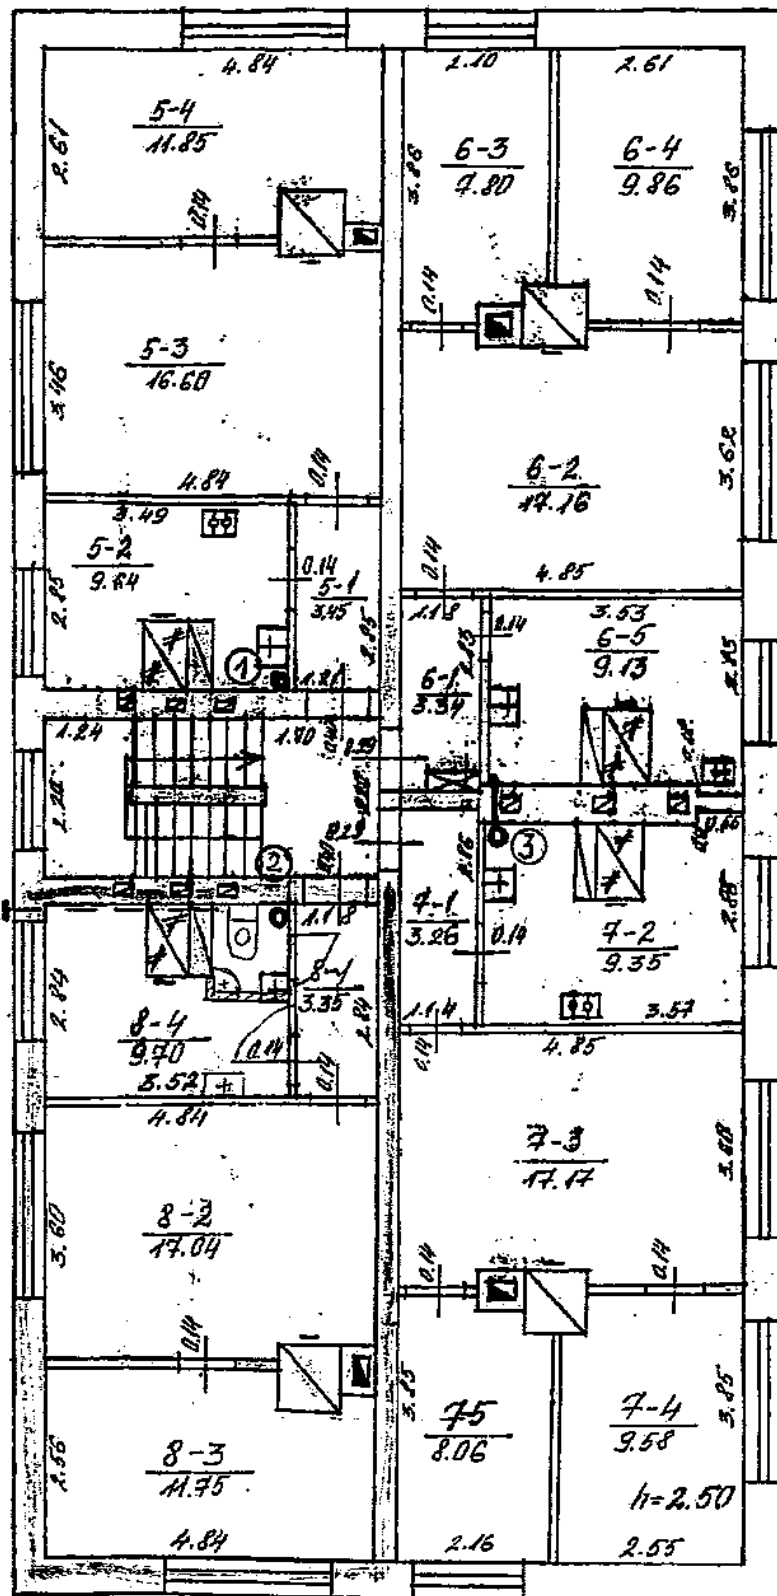

DURŠTO APYL. BERŽININKAI

MIESTAS	BERŽININKAI
IEŠALINIO R. J.	D. BACIŲKYNĖ
M 1:100	V. ŠAPOKA
GAMYBINĖ GRUPE NR.	hand. 07 .01

RUSYS

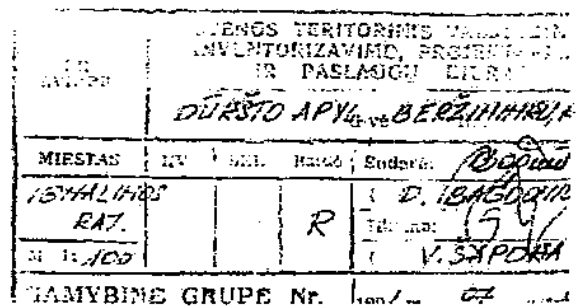

rengti pagal gautas sąlygas parengti projektą ir/ar gauti rašytinius
pritarimus parengtam projektui.


7. Gauti Nacionalinės žemės tarnybos prie Žemės ūkio
ministerijos Ignalinos ir Visagino skyriaus sukitimą.

8. Statytojui pateikti 5 projekto egzempliorius popieriuje ir
skaitmeninėje laikmenoje PDF formatu ir DWG formatu.


PRIEDAS:

1. Schema, 1 lapas.

Parengė:

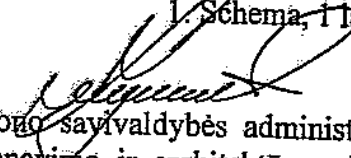
Ignalinos rajono savivaldybės administracijos
Teritorijų planavimo ir architektūros skyriaus
vyresn. specialistas Vytautas Zabolevičius

PROJEKTUOJAMOS BUITINIŲ NUOTEKŲ VALYKLOS BERŽININKŲ KAIME 10, IGNALINOS RAJONE
SCHEMA

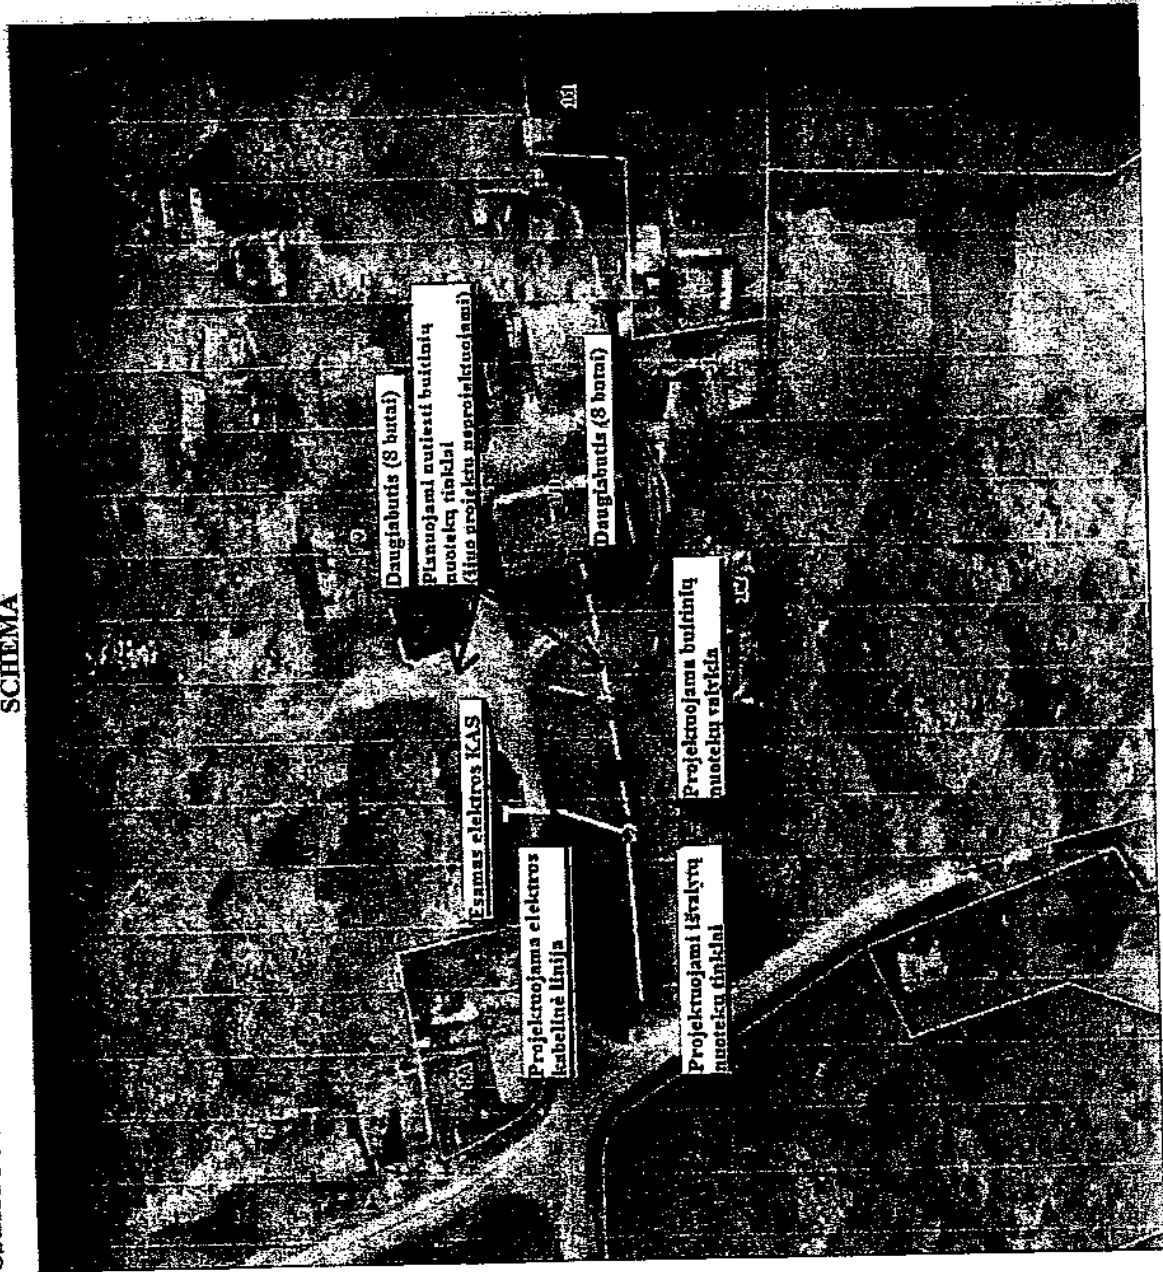

PAKUPURIS
Ignalinos rajono savivaldybės administracijos
Teritorijų planavimo ir architektūros skyrius
vyresnysis specialistas
VYTAUTAS PROLEVICIUS

- PASTABOS:
1. SCHEMOJE PROJEKTUOJAMA BUTINIŲ NUOTEKŲ VALYKLA PAŽYMĖTA APIE 40 M ATSTUMU NUO DAUGIABUČIO GYVENAMOJO NAMO
 2. SCHEMA YRA PRELIMINAR. PROJEKTUOTOJUI PASIŪLIUS, BUTINIŲ NUOTEKŲ VALYKLĄ GALIBŪTI PROJEKTUOJAMA KITOJE VIETOJE.