

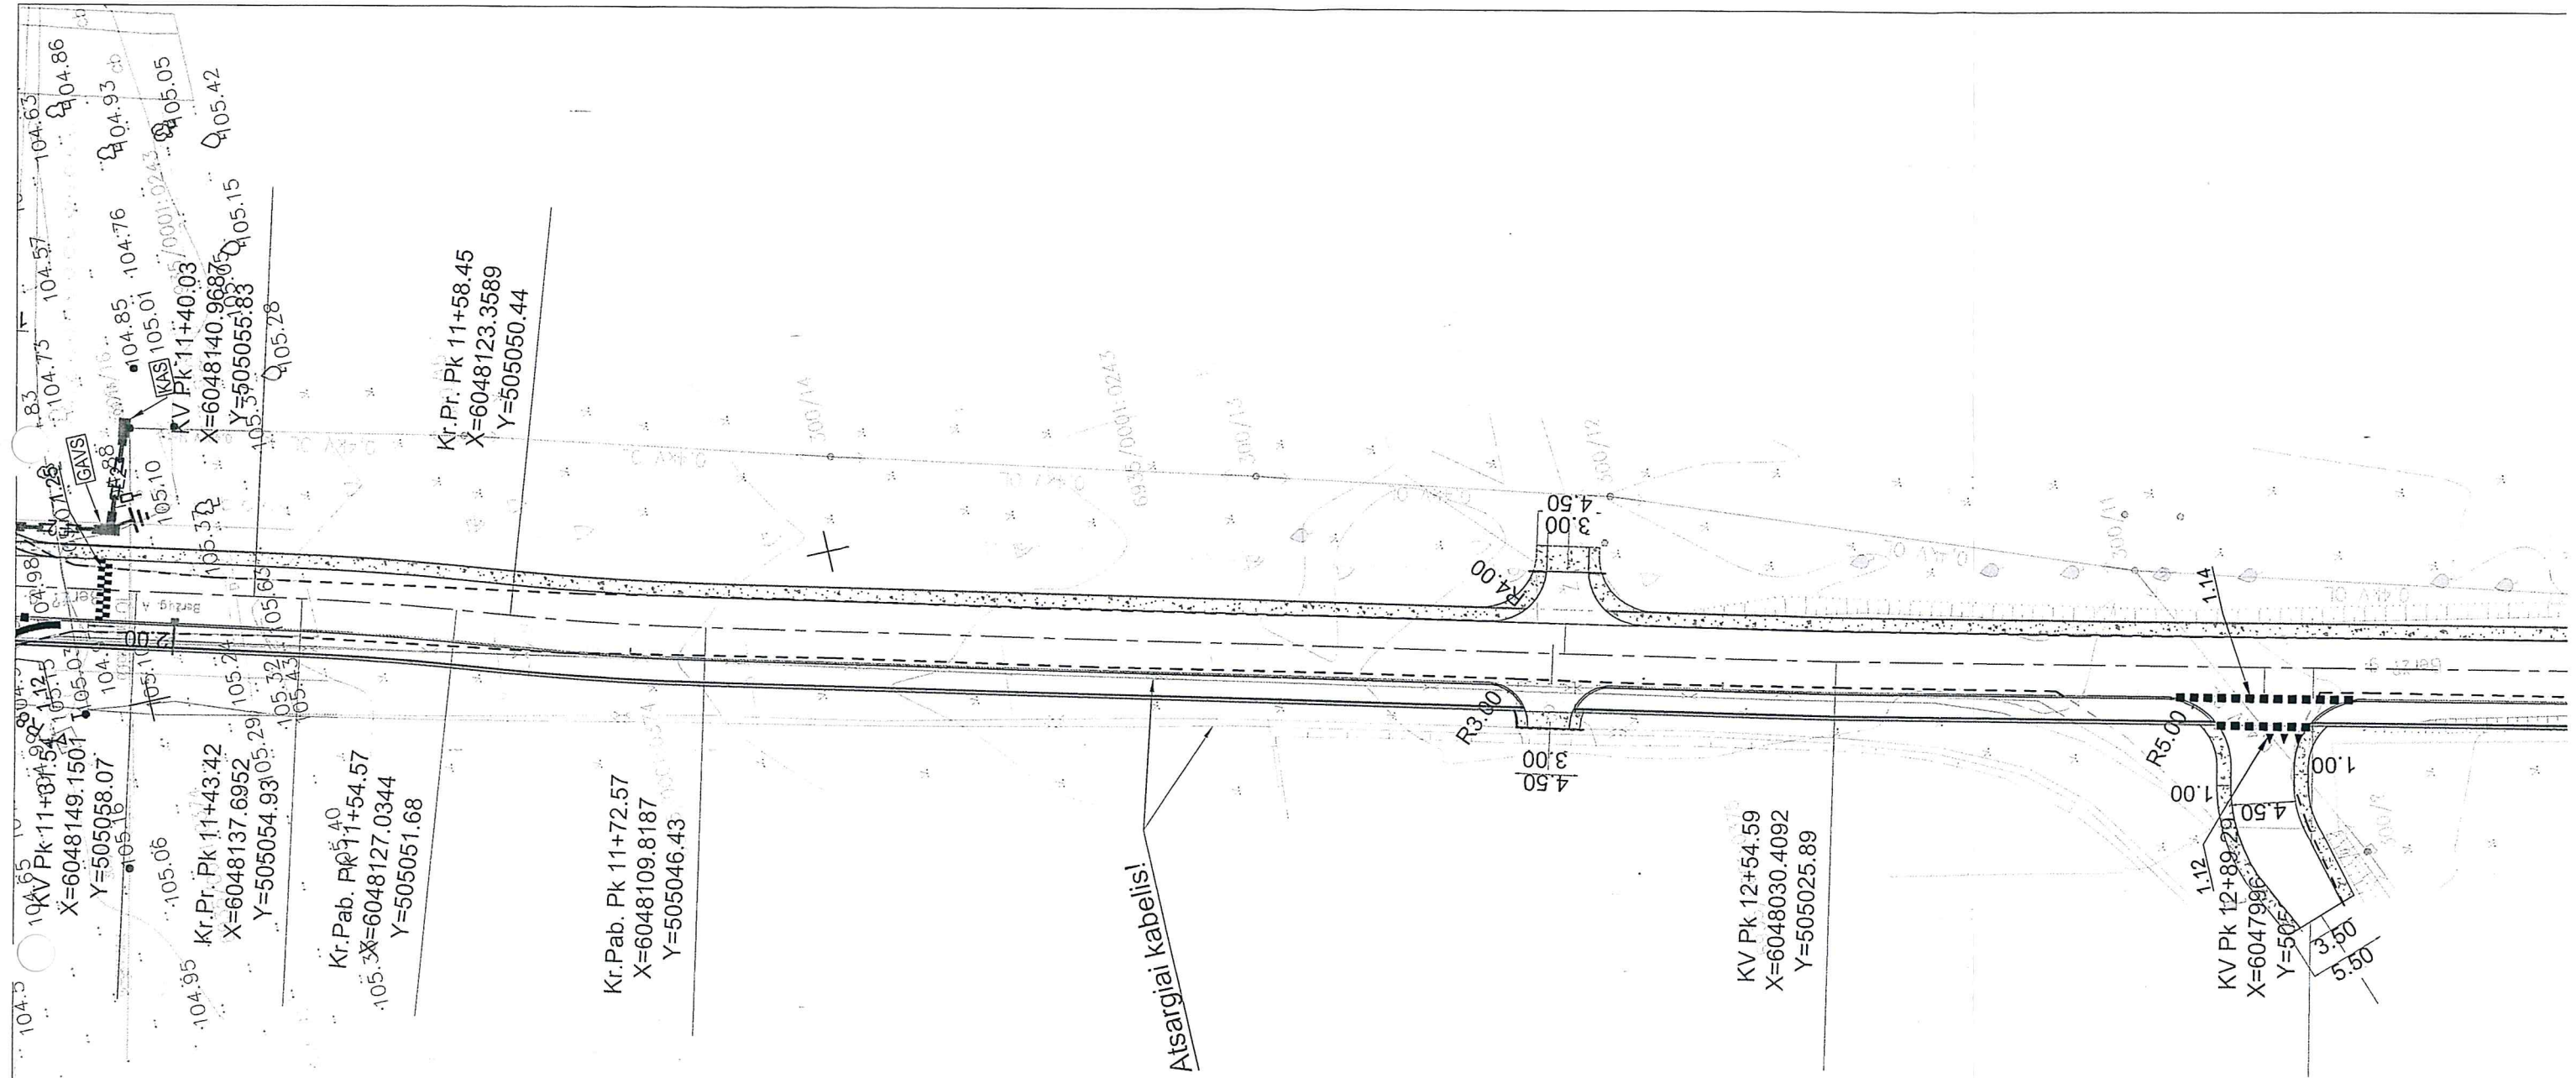


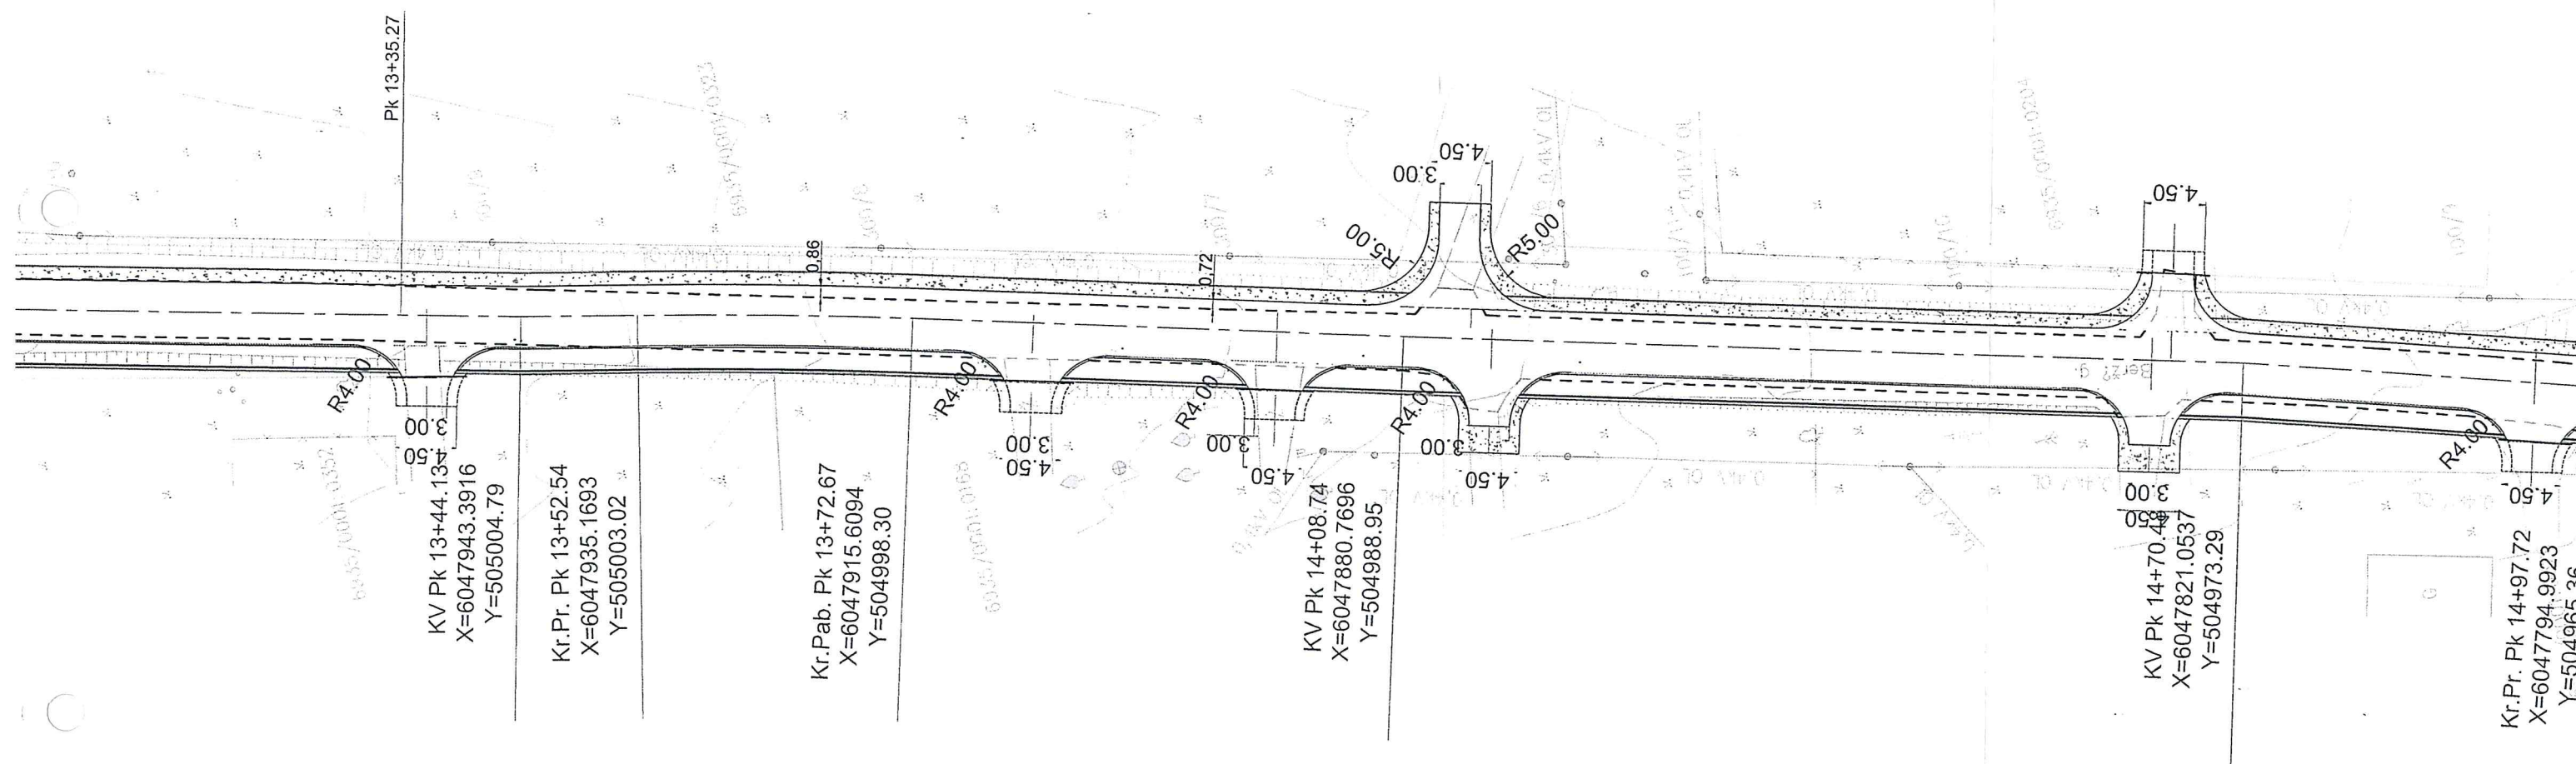

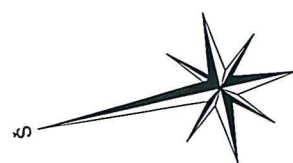

Sutartiniai žymėjimai

	Kelio dangos kraštas
	Kelkraščio kraštas
	Projektuojama asfaltbetonio danga
	Projektuojama kelkraščio žvyro danga

Esamas magistralinis dujotiekis
Magistralinio dujotiekio techninio
ryšio kabelis (neveikiantis)
Magistralinio dujotiekio apsaugos
zona po 25 m abipus vamzdžio ašies

A	2018-05	
LAIDA	IŠLEIDIMO DATA	LAIIDOS STATUSAS. KE
KVALIF. PATVIR. DOK. NR.	 UAB „Sweco Lietuva“	
		VIETINĖS I BIRŠTONO S

