



H prieds

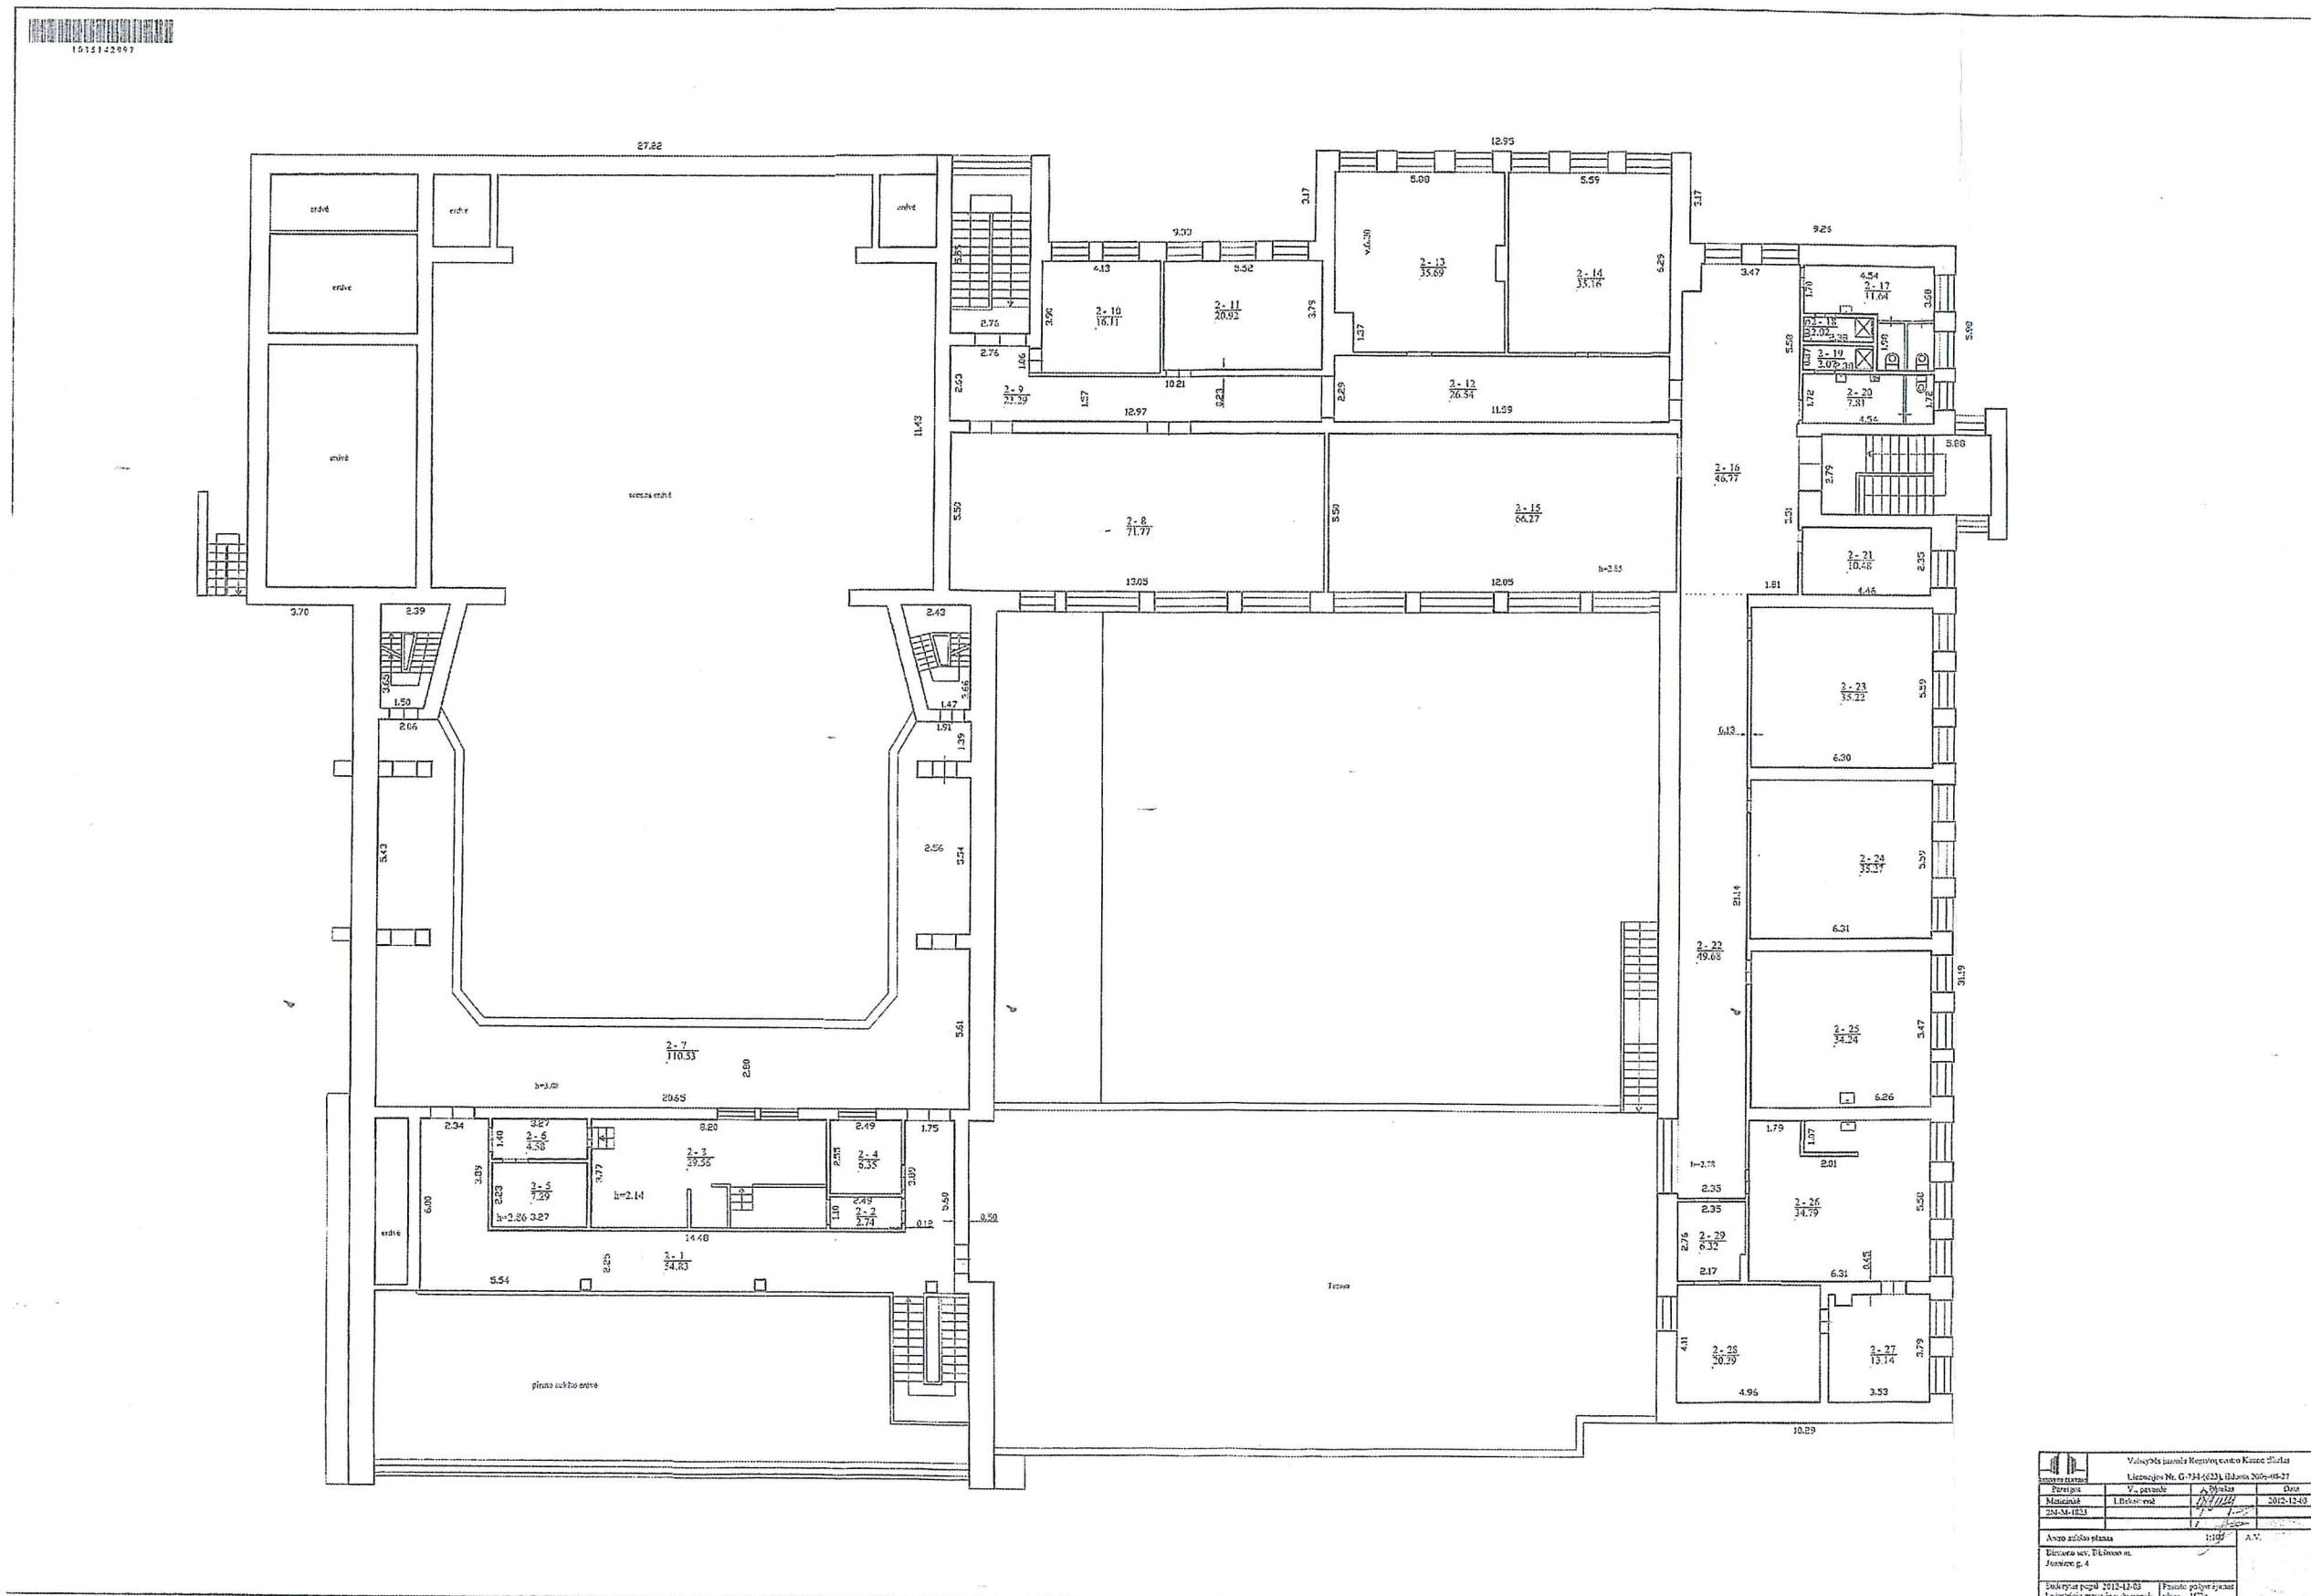

EKSPLOATUOJAMO STOGO DETALĖ M 1:20

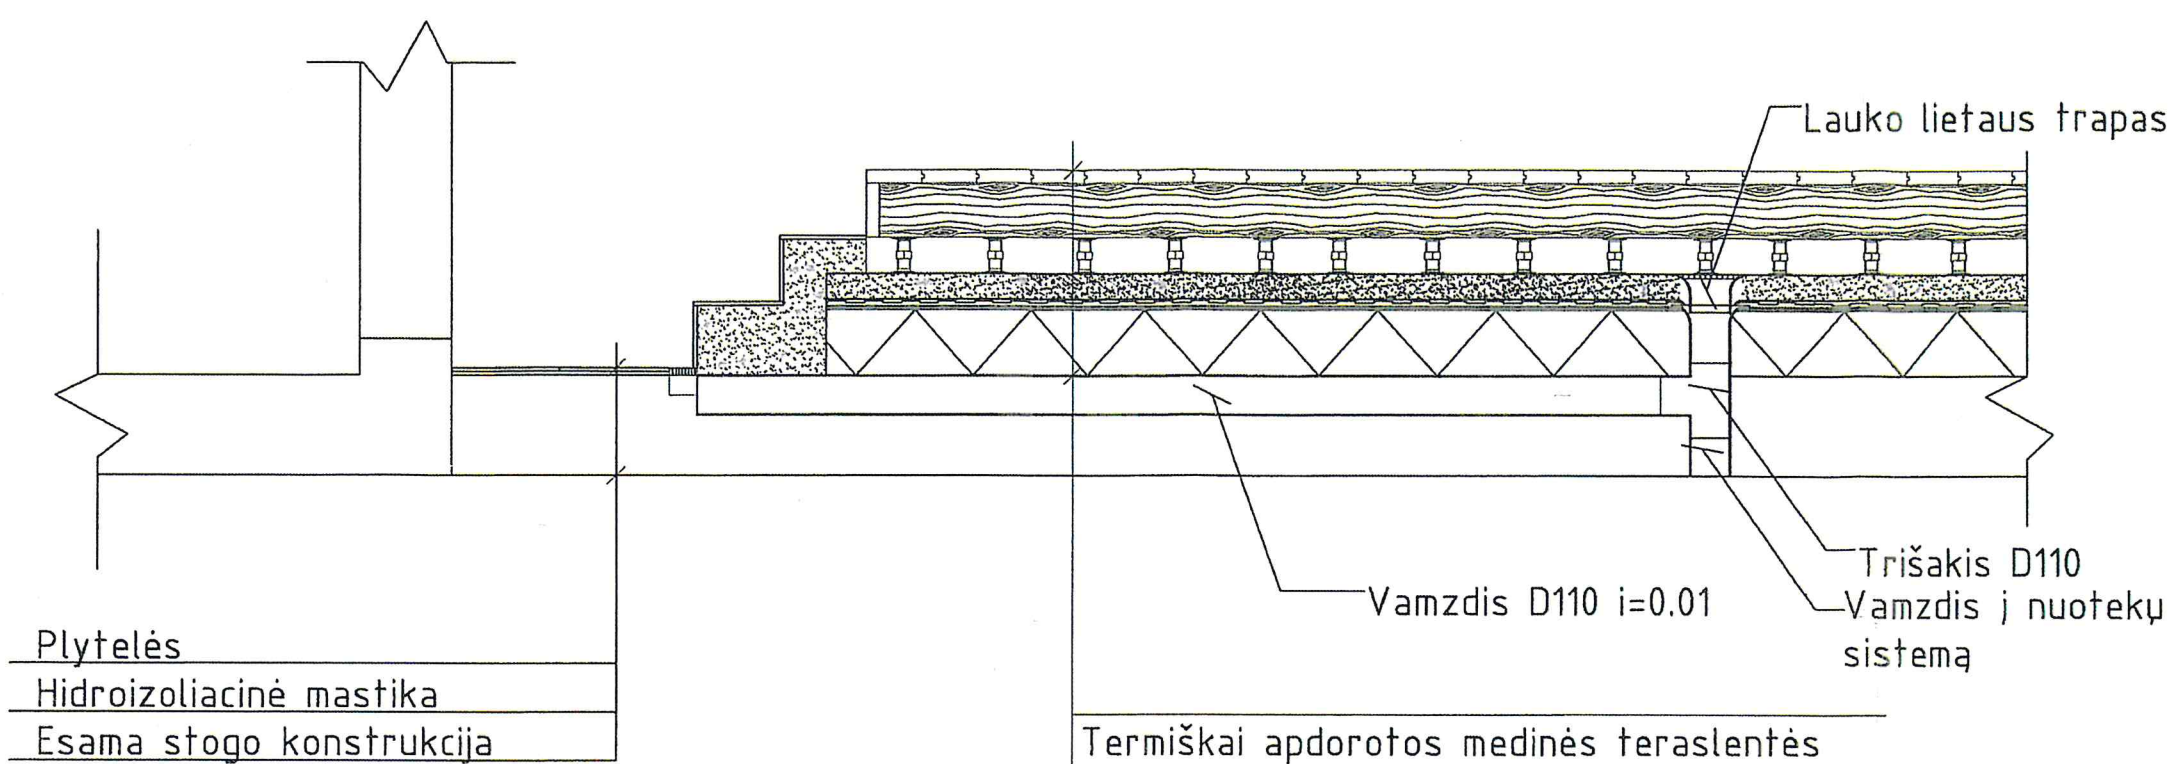

Pastaba: medinės teraslentės naudoti nespuntuotas, paliekant 5 mm tarpelį lietaus vandeniui nutekėti.

Projekto vadovas
Andrius Kazlauskas

- Termiškai apdorotos medinės teraslentės
- Mediniai gulekšniai
- Reguliuojamos atramos
- Armuotas cementinis sluoksnis 60-70mm
- Drenažinis lakštas su geotekstile
- Viršutinis hidroizoliacinis sluoksnis PYE PV180
- Apatinis sluoksnis savaime limopančios dangos "TERMOTAC"
- Putų polistirolas EPS 100-180mm
- Esama stogo konstrukcija


TAIP PASTATYTA
Statinio statybos
techninis priežiūrėtojas
Juozas Kaminskas

TAIP PASTATYTA
Darbų vadovas
Edgaras Senkinas

Pritariu statyti
Statinio statybos techninis priežiūrėtojas
Juozas Kaminskas
200...m.mėn.d.

Atestato Nr.				BIRŠTONO KULTŪROS CENTRO PASTATO REKONSTRUKCIJA, BIRŠTONE, JAUNIMO G. 4		
3135	PV	A.KAZLAUSKAS		EKSPLOATUOJAMO STOGO DETALĖ M 1:20		Laida
3135	PDV	A.KAZLAUSKAS				0
	PROJ.	N.MESLINAS	2009.07			
Etapas	Užsakovas: BIRŠTONO SAVIVALDYBĖS ADMINISTRACIJA			Žymuo: 029/09-01-TDP-SK-3		Lapas
TDP						Lapų
					3	3

EKSPLOATUOJAMO STOGO DETALĖ M 1:10

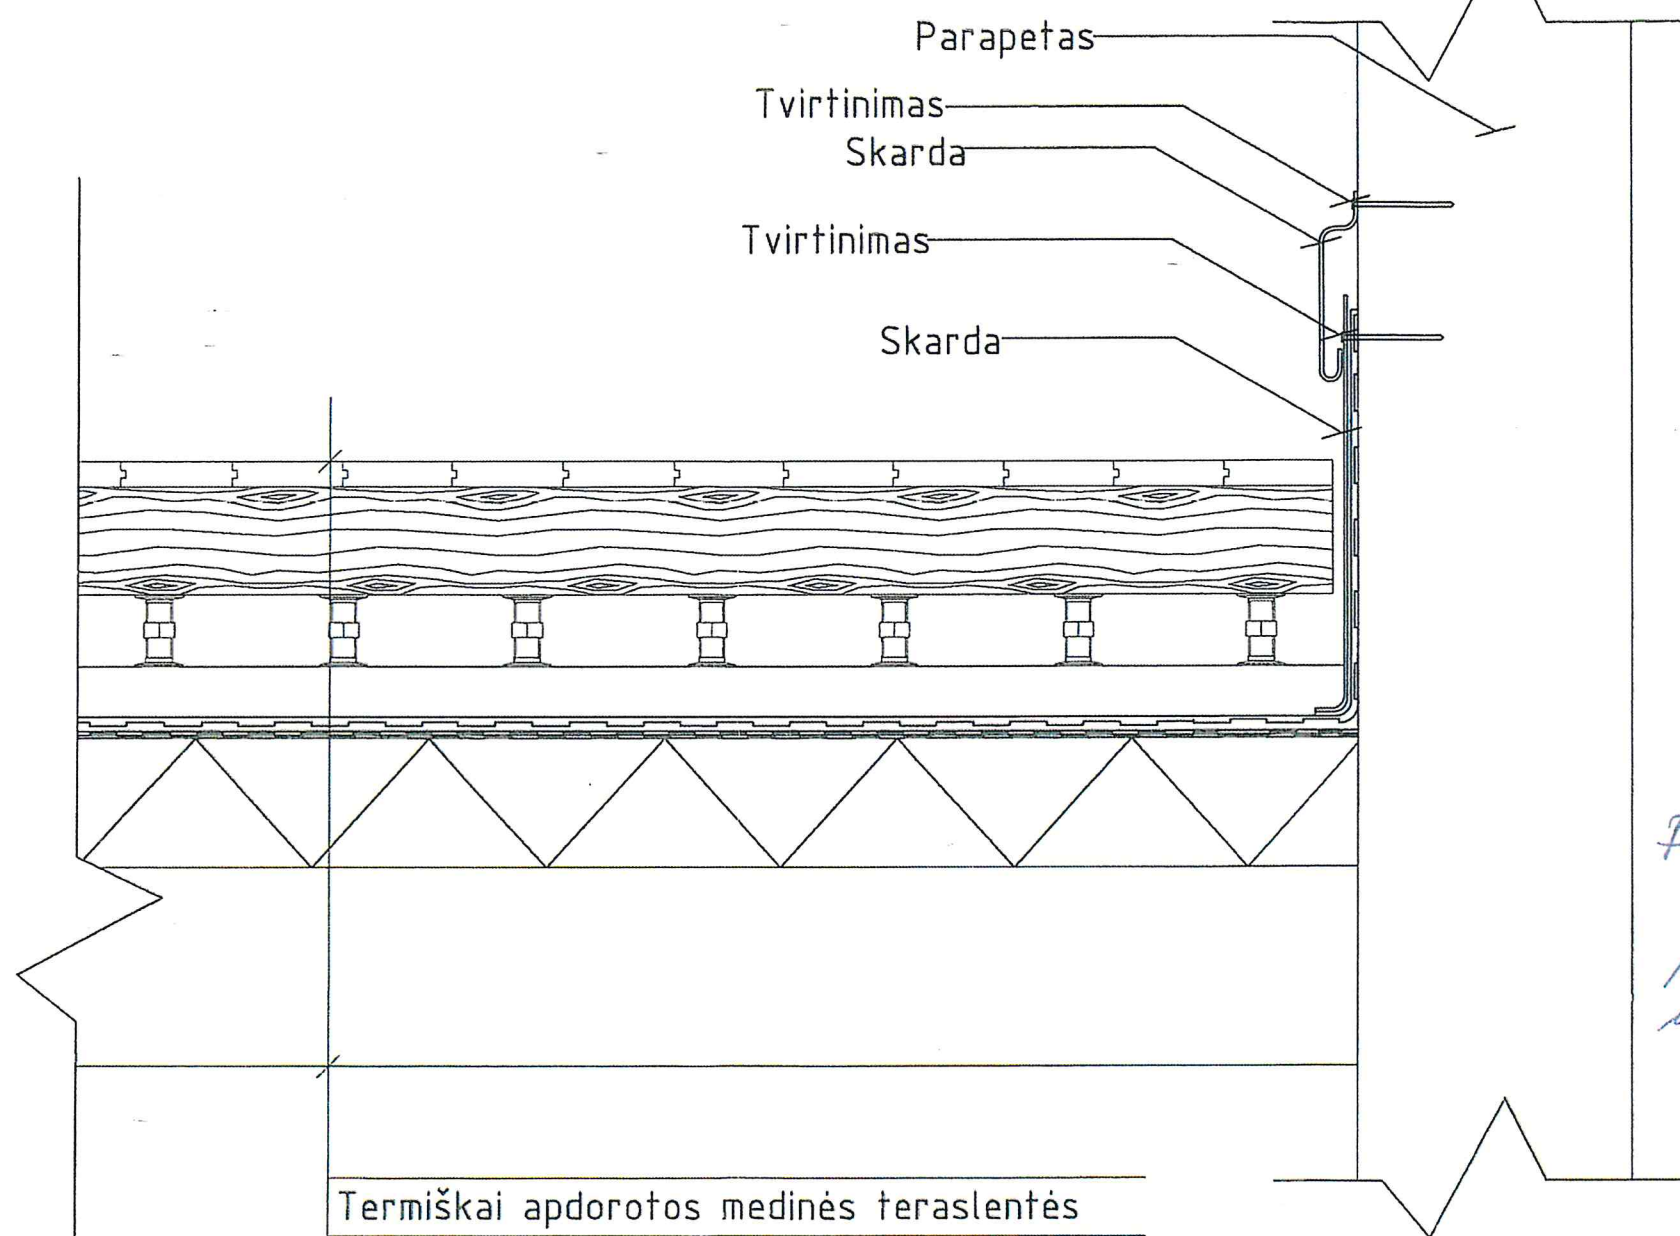

Pastaba: medinės teraslentės
naudoti nespjuntuotas,
paliekant 5mm tarpelį
lietaus vandeniui nutekėti

Projekto vadovas
Andrius Kerškus

TAIP PASTATYTA

Darbu vadovas
Edgaras Senkinas

Termiška apdorotos medinės teraslentės

Mediniai gulekšniai

Reguliuojamos atramos

Armuotas cementinis sluoksnis 60-70mm

Drenažinis lakštas su geotekstile

Viršutinis hidroizoliacinis sluoksnis PYE PV180

Apatinis sluoksnis savaime limpančios dangos "TERMOTAC"

Putų polistirolas EPS 100-180mm

Esama stogo konstrukcija

TAIP PASTATYTA

Statinio statybos
techninis priežiūrėtojas

Juozas Kaminskas

Pritariu statyti
Statinio statybos techninis priežiūrėtojas


Juozas Kaminskas

200...m.mėn.

Atestato Nr.	Uždaroji akcinė bendrovė "JONAVOS RANGA"			BIRŠTONO KULTŪROS CENTRO PASTATO REKONSTRUKCIJA, BIRŠTONE, JAUNIMO G. 4		
3135	PV	A.KAZLAUSKAS		EKSPLOATUOJAMO STOGO DETALĖ M 1:10		
3135	PDV	A.KAZLAUSKAS				
	PROJ.	N.MESLINAS	2007.07			
Etapas	Užsakovas:			Žymuo:	Lapas	Lapų
TDP	BIRŠTONO SAVIVALDYBĖS ADMINISTRACIJA			029/09-01-TDP-SK-2	2	3

Spriedo

EKSPLOATUOJAMO STOGO PLANAS M 1:100

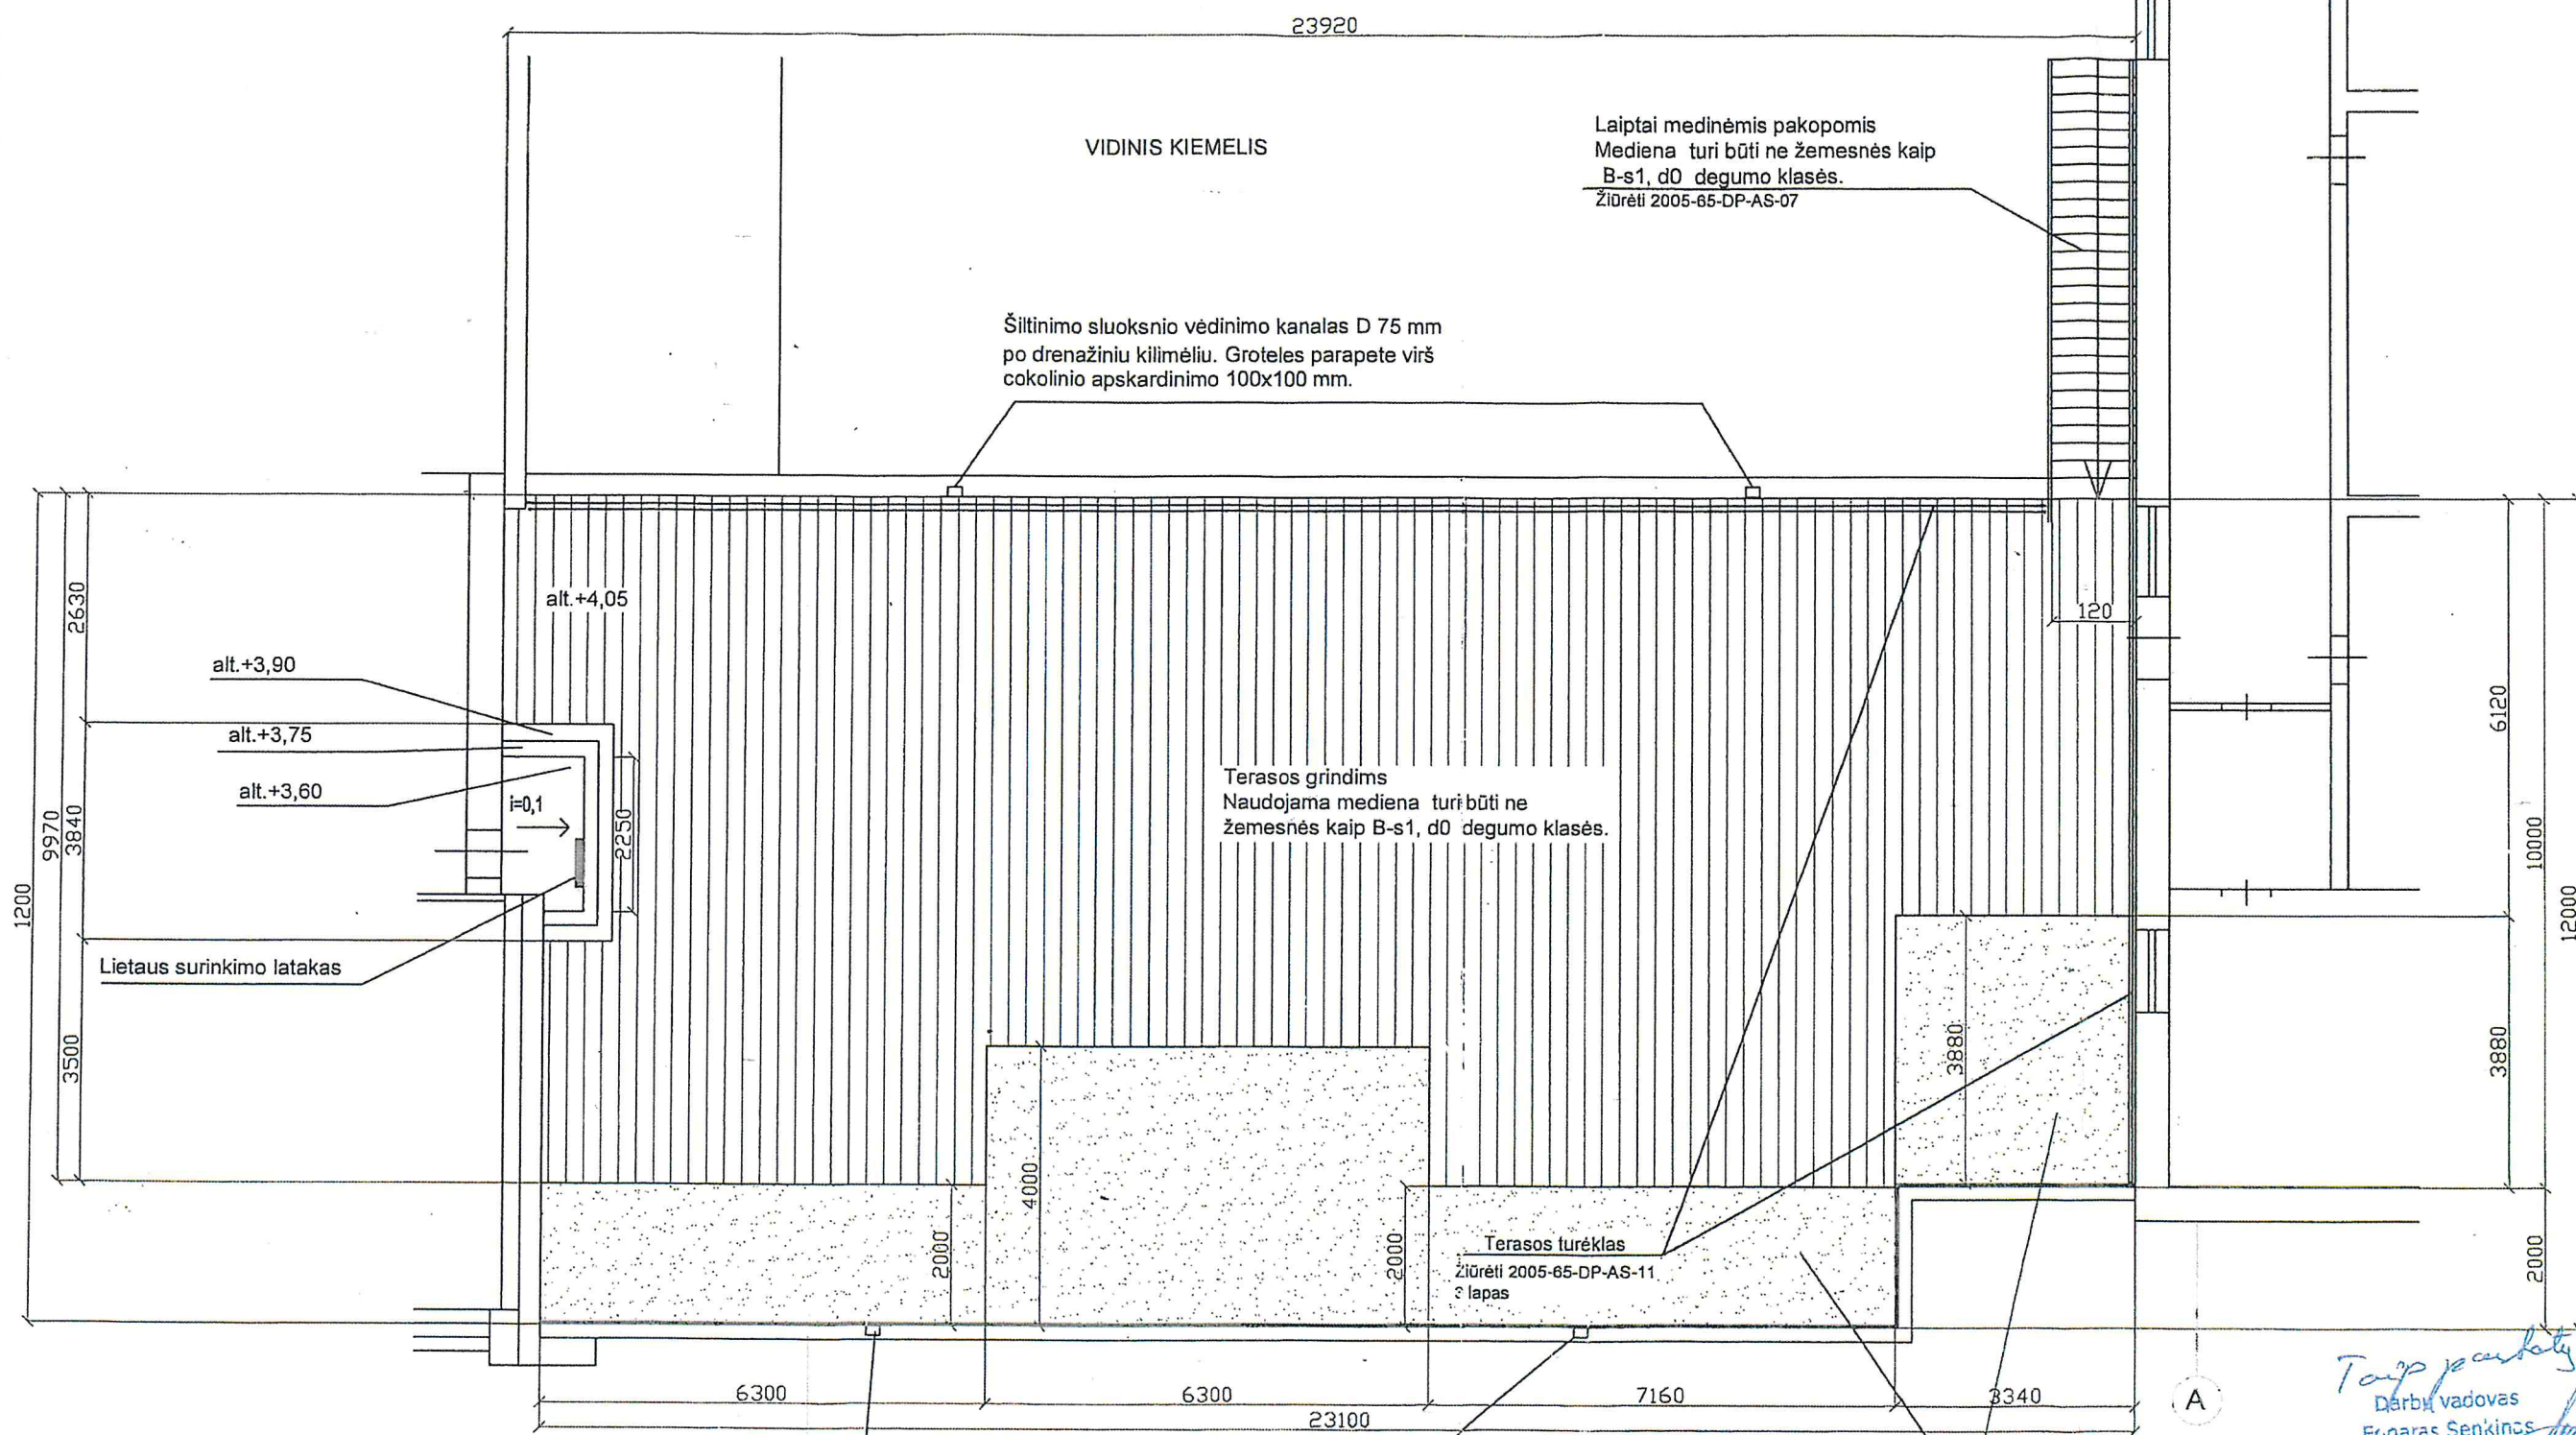

Žymėjimas:

- Medinės grindys
- Stambi granitinė skalda

Pastaba:

Stogo sujungimo vietose su sienomis ir kitais vertikaliais paviršiais hidroizoliacinė danga su drenažiniu kilimėliu turi būti pakelta į viršų 300 mm virš grindų dangos ir uždengta dekoratyvine plokšte. Viršutinis kraštas turi būti patikimai uždengtas nuo kritulių skardine užlaida. Cokolio apskardinimas turi būti horizontalus, lygiagretus parapetų viršui.

TAIP PASTATYTA
Statinio statybos
techninis priežiūrėtojas
Juozas Kaminskis

Statinio statybos
techninis priežiūrėtojas
Juozas Kaminskis
Kval. atest. Nr. 18476

Atestato Nr.		UŽDAROMI AKCINĖ BENDROVĖ "JONAVOS RANGA"		BIRŠTONO KULTŪROS CENTRO PASTATO REKONSTRUKCIJA, BIRŠTONE, JAUNIMO G. 4	
3135	PV	A.KAZLAUSKAS		EKSPLOATUOJAMO STOGO PLANAS M 1:100	Laida
3135	PDV	A.KAZLAUSKAS			0
	PROJ.	N.MESLINAS	2009.04		
Etapas		Užsakovas: BIRŠTONO SAVIVALDYBĖS ADMINISTRACIJA		Žymuo: 029/09-01-TDP-SK-1	Lapas
DP					Lapų
					1 4

Taip pat patvirta
Darbų vadovas
Eugaras Senkincas