

STATYBOS RANGOS SUTARTIS Nr. 51

2018 m. rugpjūčio 14 d.

Plungė

UAB „Plungės vandenys“, atstovaujama direktoriaus Antano Borumo veikiančio pagal įmonės įstatus, toliau vadinamas **Užsakovu**, ir UAB „Plungės lagūna“, juridinio asmens kodas 169901489, atstovaujama vykdomojo direktoriaus Povilo Batavičiaus, veikiančio pagal 2018-01-10 įgaliojimą Nr. PL18-IG-4, toliau vadinamas **Rangovu**, toliau kartu vadinami **Šalimis**, o kiekvienas atskirai – **Šalimi**, sudarė šią sutartį:

1. SUTARTIES OBJEKTAS

1.1. Pagal šią sutartį **Rangovas** įsipareigoja atlikti **Vandentiekio tinklų Rietavo g. 27B, Plungės m. statybos darbus** (toliau – **Darbai**) ir perduoti **Užsakovui**, o **Užsakovas** įsipareigoja priimti atliktus Darbus ir už juos sumokėti.

1.2. Darbų atlikimo vieta – **Rietavo g., Plungės m.**

1.3. Darbų sudėtis:

- Parengti projektą ir įrengti apie 90 m vandentiekio tinklų Rietavo g. 27B namo pajungimui, Plungės m.;
- Parengti ir pateikti Užsakovui geodezines nuotraukas (po 2 kompl.) ir kadastrinę bylą.

2. SUTARTIES KAINA IR APMOKĖJIMAS

2.1. Sutarties kaina yra 11.594,05 Eur (vienuolika tūkstančių penki šimtai devyniasdešimt keturi eurai 5 ct) be PVM, PVM sudaro – 2.434,75 Eur (du tūkstančiai keturi šimtai trisdešimt keturi eurai 75 ct), bendra sutarties kaina su PVM – 14.028,80 Eur (keturiolika tūkstančių dvidešimt aštuoni eurai, 80 ct).

2.2. Apmokėjimo sąlygos:

2.2.1. 20 % - avansas per 10 d.d. po Sutarties pasirašymo;

2.2.2. 80 % - po objekto užbaigimo per 1 mėnesį nuo tinkamų darbų atlikimo aktų ir sąskaitų pateikimo. Atsiskaitymo dokumentai turi būti teikiami naudojantis informacinės sistemos „E-sąskaita“ priemonėmis.

2.3. Apmokėjimas už atliktus darbus bus vykdomas iš UAB „Plungės vandenys“ lėšų.

2.4. Jeigu, siekiant laiku ir tinkamai įvykdyti Sutartį, reikia atlikti papildomus darbus, Šalys pasirašo susitarimą dėl papildomų darbų atlikimo.

3. DARBŲ PRADŽIA IR PABAIGA

3.1. Rangovas įsipareigoja Užsakovui tinkamai atlikti ir baigti darbus iki 2019-06-30, bet ne vėliau kaip iki Rietavo g. asfaltavimo darbų pradžios.

3.2. Rangovas turi teisę užbaigti darbus anksčiau sutarto termino.

4. SUTARTIES ŠALIŲ ĮSIPAREIGOJIMAI

4.1. **Rangovo** įsipareigojimai:

4.1.1. Laiku, kokybiškai ir profesionaliai atlikti Darbus, laikantis viešojo pirkimo sąlygų, Užsakovo reikalavimų, kitų pirkimo dokumentų bei sudarytos Sutarties nuostatų.

4.1.2. Garantuoti objekte darbo saugumą, priešgaisrinę apsaugą, laikytis bei nepažeisti Aplinkos apsaugą reglamentuojančių, Darbų vykdymo metu galiojančių LR ir ES teisės aktų nuostatų bei kitų normatyvinių dokumentų.

4.1.3. Laiku ir tinkamai informuoti Užsakovą apie atliktų Darbų etapus bei apie atliktų Darbų priėmimo - perdavimo datą, bei pateikti Užsakovui atliktų darbų perdavimo- priėmimo aktus;

4.2. **Užsakovo** įsipareigojimai:

4.2.1. Vykdyti visas jam priskiriamas pareigas, priimti iš Rangovo tinkamai atliktus Darbus ir už juos atsiskaityti.

4.2.2. Priimti ir per 3 darbo dienas įvertinti tinkamai atliktus Darbus pagal darbų perdavimo - priėmimo aktą. Nepasirašius akto ir nepateikus pretenzijų dėl darbų kokybės **Rangovas** tai vertina kaip perdavimo-priėmimo akto pasirašymą.

4.2.3. **Užsakovas** turi teisę bet kuriuo metu tikrinti Darbų atlikimo eigą ir kokybę.

5. SUTARTIES ŠALIŲ ATSAKOMYBĖ

5.1. Šalys įsipareigoja tinkamai vykdyti savo įsipareigojimus, priisiimtus šia Sutartimi, ir susilaikyti nuo bet kokių veiksmų, kuriais galėtų padaryti žalos viena kitai ar apsunkinti kitos Šalies priisiimtų įsipareigojimų įvykdymą.

5.2. Užsakovui vėluojant apmokėti Rangovui už atliktus darbus ir Rangovui pareikalavus, Užsakovas privalo mokėti Rangovui 0,02 % dydžio delspinigius nuo nesumokėtos sumos už kiekvieną uždelstą dieną.

5.3. Rangovui laiku neatlikus Sutartyje numatytų darbų, Rangovas moka Užsakovui 0,02 % sutarties sumos už kiekvieną uždelstą dieną.

5.4. Šalys už Sutarties nevykdymą ar netinkamą vykdymą atsako Lietuvos Respublikos įstatymų ir Sutartyje numatyta tvarka. Kiekviena šalis turi teisę į savo nuostolių, patirtų dėl kitos šalies veiksmų pažeidusių Sutarties nuostatas, atlyginimą.

5.5. Darbų garantinis terminas nustatomas vadovaujantis Lietuvos Respublikos civilinio kodekso 6.698 straipsnio nuostatomis.

6. NENUGALIMA JĖGA

6.1. Šalis gali būti visiškai ar iš dalies atleidžiama nuo atsakomybės dėl ypatingų ir neišvengiamų aplinkybių – nenugalimos jėgos (*force majeure*), nustatytos ir jas patyrusios Šalies įrodytos pagal Lietuvos Respublikos civilinį kodeksą, jeigu Šalis nedelsiant pranešė kitai Šaliai apie kliūtį bei jos poveikį įsipareigojimų vykdymui. Nenugalima jėga (*force majeure*) – tai nepaprastos aplinkybės, kurių negalima nei numatyti, nei išvengti.

6.2. Nenugalima jėga (*force majeure*) nelaikomos Šalies veiklai turėjusios įtakos aplinkybės, į kurių galimybę Šalys, sudarydamos Sutartį, atsižvelgė, t. y. Lietuvoje, jos ūkyje pasitaikančios aplinkybės, sąlygos, valstybės ar savivaldos institucijų sprendimai, sukėlę bet kurios iš Šalių reorganizavimą, privatizavimą, likvidavimą, veiklos pobūdžio pakeitimą, stabdymą (trukdymą), kitos aplinkybės, kurios turėtų būti laikomos ypatingomis, bet Lietuvoje Sutarties sudarymo metu yra tikėtinos. Nenugalima jėga (*force majeure*) taip pat nelaikoma tai, kad rinkoje nėra reikalingų prievolių vykdyti prekių, Šalis neturi reikiamų finansinių išteklių arba Šalies kontrahentai pažeidžia savo prievoles.

6.3. Sutartis baigiasi kitos Šalies reikalavimu, kai ją įvykdyti kitai šaliai neįmanoma dėl *force majeure* arba vykdymas turi būti atidėtas ilgiau nei du mėnesiai dėl nenugalimos jėgos (*force majeure*), už kurią Šalis neatsako.

7. KITOS SĄLYGOS

7.1. Sutartis įsigalioja nuo pasirašymo dienos.

7.2. Sutarties vykdymo metu dėl darbų atlikimui nepalankių gamtinių sąlygų, dėl trečiųjų šalių neveikimo arba netinkamo veikimo, dėl ne nuo Rangovo priklausančių aplinkybių, dėl atsiradusių papildomų darbų, vadovaujantis Lietuvos Respublikos civilinio kodekso 6.209 straipsniu, gali būti nustatytas papildomas Darbų atlikimo terminas Sutarčiai įvykdyti. Papildomas Darbų atlikimo terminas įforminamas papildomu Šalių susitarimu.

7.3. Sutarties vykdymo laikotarpiu sutarties sąlygos negali būti keičiamos, išskyrus tokias pirkimo sutarties sąlygas, kurias pakeitus nebūtų pažeisti Pirkimų įstatymo nustatyti pagrindiniai principai ir tikslai

7.4. Nė viena iš Šalių neturi teisės perduoti trečiajai šaliai teisių ir įsipareigojimų pagal Sutartį be išankstinio raštiško kitos Šalies sutikimo

7.5. Visi ginčai kilę dėl sutarties vykdymo, sprendžiami derybų būdu, o nepavykus išspręsti derybomis ginčai sprendžiami teisės aktu nustatyta tvarka Lietuvos Respublikos teismuose.

7.6. Ši sutartis sudaryta dviem, vienodą juridinę galią turinčiais egzemplioriais – po vieną kiekvienai šaliai.

7.7. Šios sutarties sąlygos viešai neskelbiamos be Šalių sutikimo, išskyrus teisės aktuose nustatytus atvejus.

8. PRIEDAI

8.1. Sutarties sudėtinėmis ir neatskiriomomis dalimis yra laikomi šie priedai:

- Priedas Nr. 1 - „Užsakovo reikalavimai“, 7 lapai;
- Priedas Nr. 2 - „Tiekėjo pasiūlymas“, 3 lapai;
- Priedas Nr. 3 - „Schema“, 1 lapas;

9. SUTARTIES ŠALIŲ REKVIZITAI, PARAŠAI, ANTSPAUDAI

UŽSAKOVAS

UAB „Plungės vandenys“

Medelyno g. 41, Noriškių k.,
90103 Plungės r. sav.

I/k: 169845485


PVM mokėtojo kodas: LT698484811

Tel. 8 448 51483, faksas 8 448 51483

AB „Swedbank“

A/s LT83 7300 0100 0256 0817

Direktorius Antanas Borumas

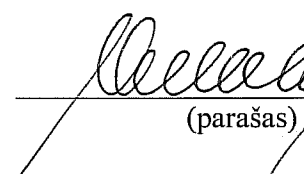
(parašas)



TIEKĖJAS

UAB „Plungės lagūna“

Plungės g. 28, 90317 Rietavas

I/k 169901489

PVM mokėtojo kodas: LT699014811


Tel. 8 448 68647, faksas 8 448 68203


Luminor Bank, AB

A/s LT79 4010 0430 0002 0392

Vykdomasis direktorius

Povilas Batavičius

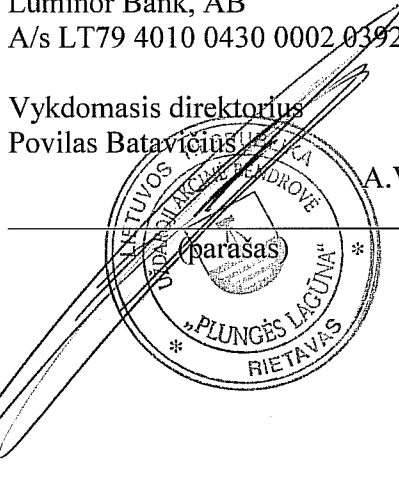
(parašas)

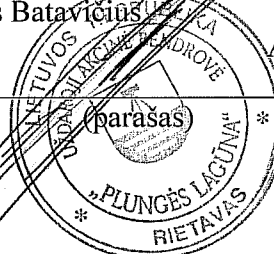


A.V.

UAB "Plungės lagūna"

Juristė

Vaida Bieliauskienė 

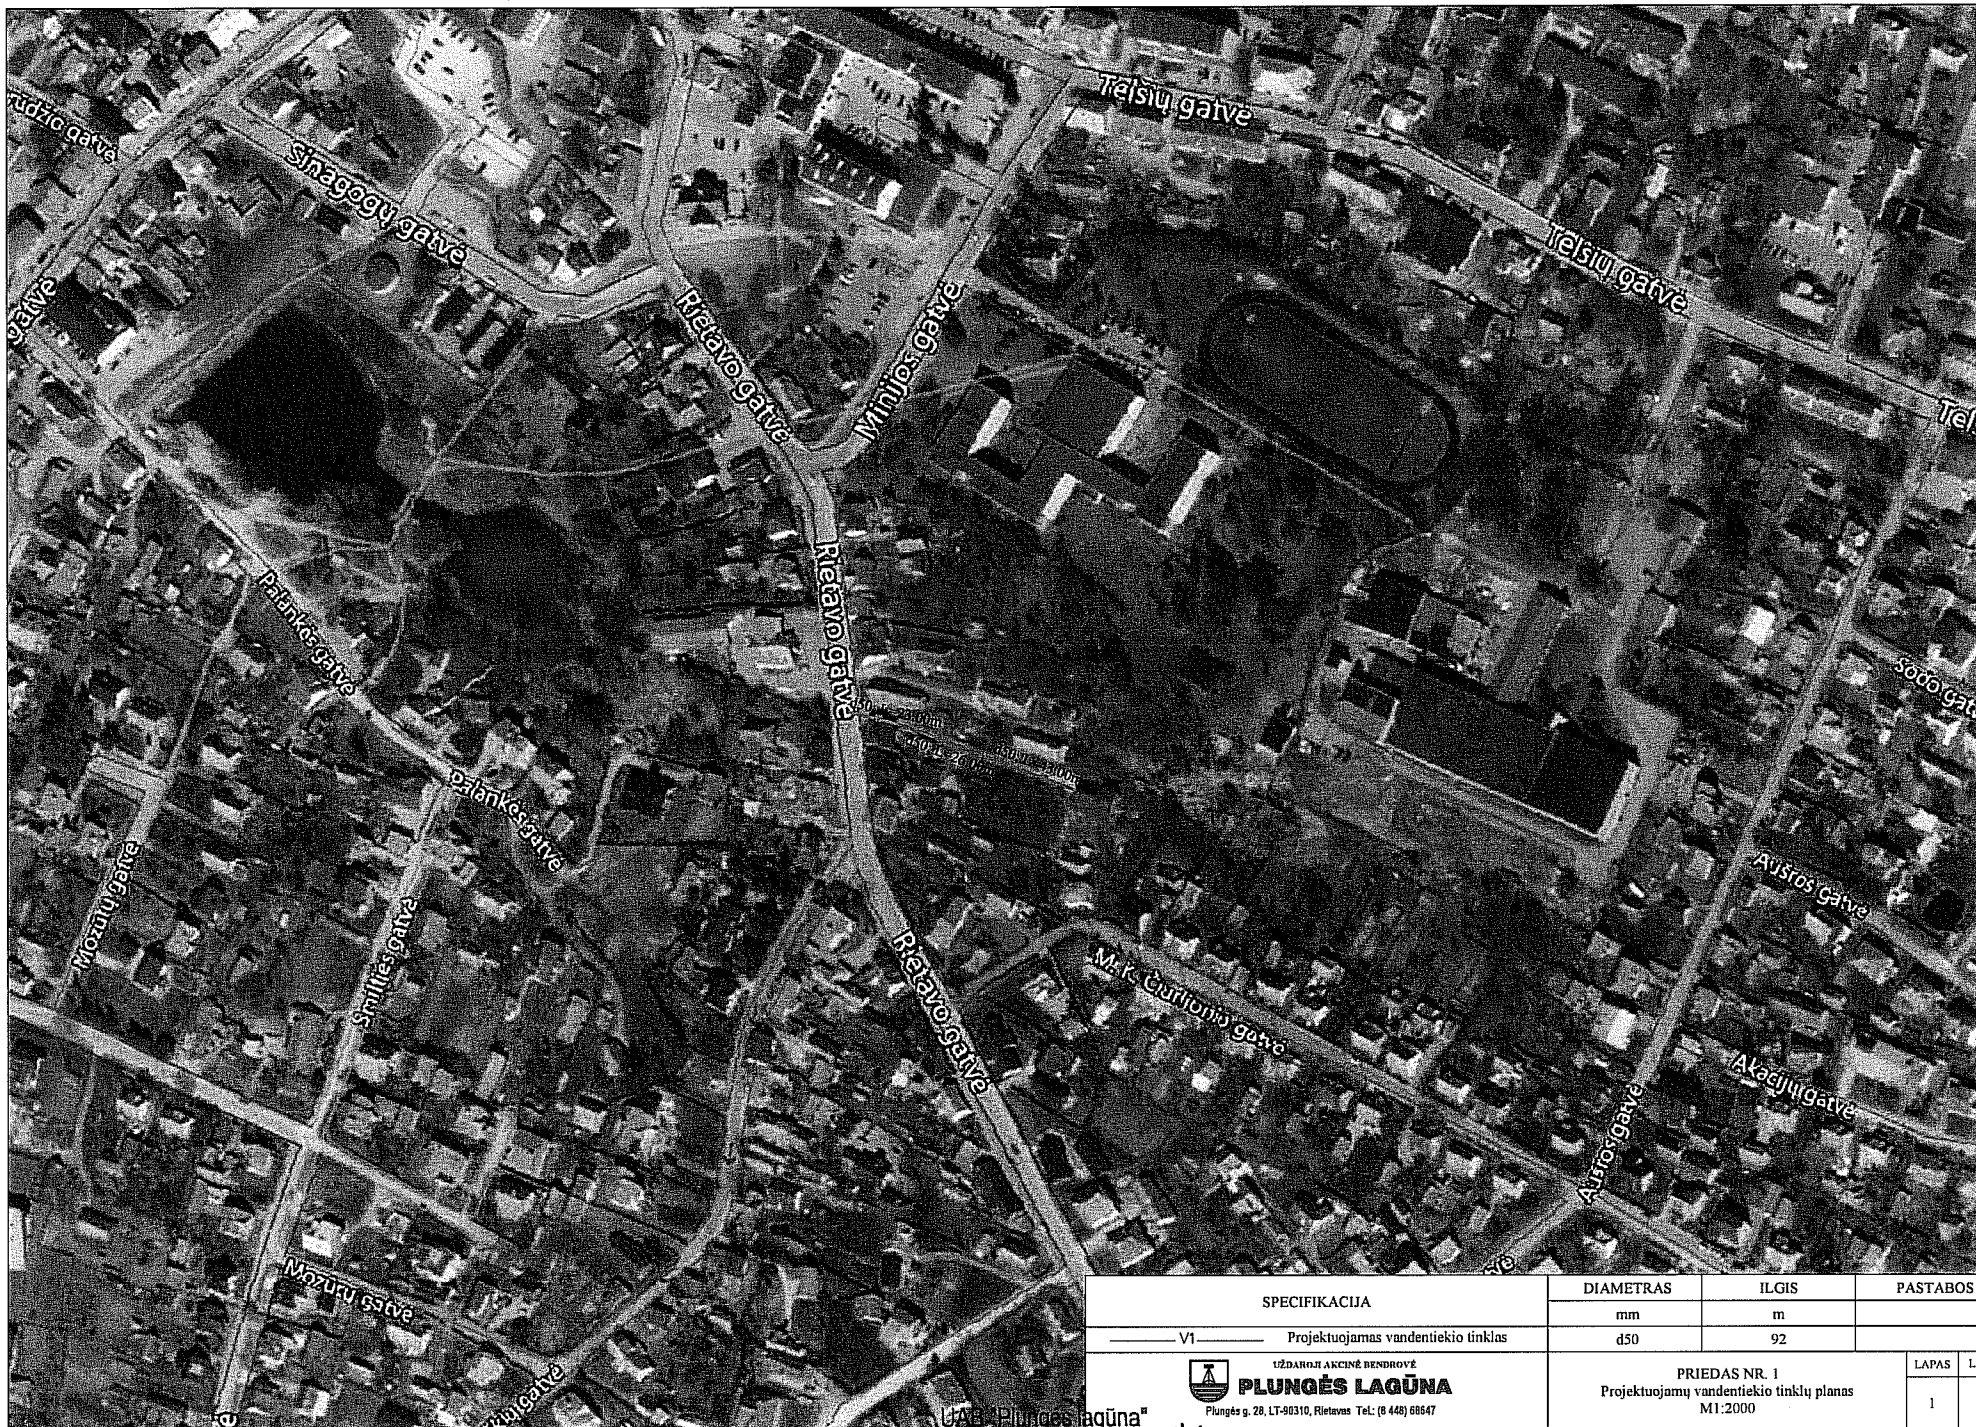

SPECIFIKACIJA		DIAMETRAS	ILGIS	PASTABOS	
V1		mm	m		
Projektuojamas vandentiekio tinklas		d50	92		
 UAB "Plungės lagūna" Uždaroji akcinė bendrovė Plungės g. 28, LT-90310, Rietavas Tel.: (8 448) 68647			PRIEDAS NR. 1 Projektuojamų vandentiekio tinklų planas M1:2000		LAPAS 1

UAB "Plungės lagūna"
 Juristė
 Vaida Riečiauskienė