

**Pirkimo – pardavimo sutartis**  
2018 m. liepos 25 d. Nr. 027  
Kaunas

**Kauno kultūros centras „Tautos namai“**, įmonės kodas 135550072, atstovaujama direktorės Jolitos Rudgalvienės, veikiančios pagal įstaigos nuostatus (toliau – Pirkėjas) ir

**MB „Megasonus“**, įmonės kodas 303002408, atstovaujama direktoriaus Karolio Klimaičio, veikiančio pagal įmonės įstatus (toliau – Pardavėjas), toliau sutartyje vadinamos Šalimis, sudarė šią sutartį:

Sutartis sudaroma vadovaujantis pirkimo „Kauno kultūros centro „Tautos namai“ didžiosios salės akustikos sistemos pirkimas“ vykdyto skelbiamos apklausos būdu (pirkimo numeris 391391) ir Pirkėjo Viešojo pirkimo komisijos 2018 m. liepos 23 d. priimtu sprendimu.

### **1. Sutarties dalykas**

1.1. Šia Sutartimi Pardavėjas įsipareigoja savo rizika ir priemonėmis pagal Sutarties Priede Nr. 1 pateiktą Techninę specifikaciją **pristatyti, sumontuoti, atlikti derinimus ir matavimus bei perduoti** Pirkėjo nuosavybėn šios Sutarties Priede Nr. 1 nurodytą didžiosios salės akustikos sistemą (toliau Sutartyje – **prekė arba darbai**), o Pirkėjas įsipareigoja tinkamai sumontuotas prekes ir atliktus darbus priimti ir už juos sumokėti 5.1.1. punkte nurodytą sumą.

1.2. Pardavėjas pareiškia, kad parduodamų prekių kokybė atitinka standartus, techninius reikalavimus, šioje Sutartyje aptartas sąlygas ir prekės yra tinkamos naudoti pagal paskirtį.

1.3. Prekių nuosavybės teisė Pirkėjui perduodama nuo prekių perdavimo-priėmimo akto pasirašymo momento. Prekės gali būti pristatomos, sumontuojamos, suderinamos ir perduodamos Pardavėjui dalimis, t.y. nebūtinai visas Sutartyje numatytas įsigyti kiekis vienu metu.

### **2. Pardavėjo įsipareigojimai**

2.1. Pardavėjas įsipareigoja:

2.1.1. prekes pristatyti, sumontuoti ir perduoti Pirkėjo nuosavybėn ne vėliau kaip per 60 dienų nuo sutarties įsigaliojimo dienos. Prekių perdavimas Pirkėjui iki nurodyto termino pabaigos yra esminė sutarties sąlyga.

2.1.2. pristatyti prekes Pirkėjui, atlikti montavimo, derinimo ir matavimų darbus šioje Sutartyje nurodytais terminais patalpose, esančiose adresu – Vytauto pr. 79, Kaunas;

2.1.3. pristatydamas prekes ir atlikdamas darbus nenukrypti nuo techninių sąlygų, išskyrus atvejus, kai Pirkėjas raštiškai sutinka su nukrypimais, prižiūrėti, kad pristatomos prekės ir atliekami darbai griežtai atitiktų užsakymą, taip pat taisykles ir standartus, nustatytus taikytinuose teisės aktuose, gaisrinės saugos reikalavimus;

2.1.4. Pirkėjui aptikus prekių ar darbų defektų ir raštu informavus apie tai Pardavėją, savo sąskaita pašalinti juos ne ilgiau kaip per 7 darbo dienas po raštiško Pirkėjo pranešimo apie defektus. Nustačius, kad defektai atsirado dėl Pirkėjo netinkamos prekių eksploatacijos, išlaidas, susijusias su defektų šalinimu, apmoka Pirkėjas;

2.1.5. priimti Prekės žuvimo ar sugedimo riziką iki Prekės perdavimo Pirkėjui momento;

2.1.6. tinkamai vykdyti kitus įsipareigojimus, numatytus Sutartyje.

### **3. Pirkėjo įsipareigojimai**

3.1. Pirkėjas įsipareigoja:

3.1.1. priimti Šalių sutartu laiku pristatytas ir sumontuotas prekes, jeigu jie atitinka Sutartyje nustatytus reikalavimus bei šalių suderintą ir Pardavėjo patvirtintą modelį / pavyzdį / technines sąlygas;

3.1.2. papildomus nurodymus dėl parduodamų prekių pateikti per šioje Sutartyje nustatytą terminą;

3.1.3. priėmimo metu patikrinti perduodamas Prekes bei po patikrinimo pasirašyti Prekių gavimo dokumentus;

3.1.4. sumokėti už perduotas Prekes Sutartyje nustatyta tvarka ir terminais;

3.1.5. tinkamai vykdyti kitus įsipareigojimus, numatytus Sutartyje.

### **4. Prekių pristatymo ir priėmimo tvarka**

4.1. Po kiekvienos prekių dalies pristatymo ir sumontavimo Pardavėjas parengia ir pateikia Pirkėjui perdavimo-priėmimo aktą, kuriame nurodoma dėl pateikiamos prekių dalies atitikimo techninės specifikacijos reikalavimams ir šios sutarties nuostatomis. Prekės turi būti naujos, nenaudotos.

4.2. Pirkėjas turi teisę per 5 (penkias) darbo dienas nuo prekių pristatymo ir sumontavimo dienos raštu pateikti Pardavėjui reikalavimus dėl parduodamų Prekių kokybės ir kiekio neatitikimo techninės specifikacijos reikalavimams ir šios sutarties nuostatomis (toliau - Defektinis aktas) arba patvirtinti tinkamą pristatytų ir sumontuotų Prekių kokybę.

4.3. Jeigu Pirkėjas per 5 (penkias) darbo dienas nepateikia pasirašyto perdavimo-priėmimo akto arba defektinio akto, laikoma, kad Pirkėjas priėmė perdavimo-priėmimo akte nurodytas prekes.

4.4. Jeigu Pirkėjas pateikia defektinį aktą, Pardavėjas privalo ne vėliau kaip per 10 darbo dienų nuo defektinio akto arba pastabų gavimo dienos savo sąskaita pašalinti trūkumus. Defektiniam akte nurodytų trūkumų šalinimo terminas nesuteikia teisės Pardavėjui reikalauti sutarties vykdymo termino pratęsimo.

4.5. Pirkėjas turi teisę atsisakyti priimti Prekes, jei Pardavėjas iki termino, nustatyto sutarties 4.4 punkte, pabaigos nepašalina Defektiniam akte nurodytų neatitikimų, ir įspėjęs Pardavėją raštu prieš 14 (keturiolika) dienų, gali nutraukti sutartį.

4.6. Tuo atveju, jei pristatant ar sumontuojant prekes, jos buvo apgadintos, tai ne vėliau kaip per 3 darbo dienas Pardavėjas pakeičia apgadintas prekes naujomis arba ištaiso darbų defektus, jei tai įmanoma padaryti. Pardavėjas prisiima visą atsakomybę už prekių ar jų dalies netyčią sugadinimą iki prekių perdavimo-priėmimo akto pasirašymo momento.

4.7. Abiejų šalių pasirašytas prekių ar jų dalies perdavimo priėmimo aktas yra pagrindas teikti sąskaitą faktūrą daliniam ar galutiniam atsiskaitymui.

## 5. Sutarties kaina ir atsiskaitymo tvarka

5.1. Sutarties kaina Pardavėjui sumokama šia tvarka:

5.1.1. Sutarties kaina yra **56.581,21 Eur** (penkiasdešimt šeši tūkstančiai penki šimtai aštuoniasdešimt vienas euras, 21 ct.) Ją sudaro 46.761,33 Eur (keturiasdešimt šeši tūkstančiai septyni šimtai šešiasdešimt vienas euras 33 ct.) dydžio Prekių vertė bei 9.819,88 Eur (devyni tūkstančiai aštuoni šimtai devyniolika eurų 88 ct.) dydžio pridėtinės vertės mokestis (toliau - PVM).

5.1.2. Pirkėjas už pateiktas prekes atsiskaito ne vėliau kaip per 60 kalendorinių dienų nuo priėmimo perdavimo akto pasirašymo ir sąskaitos faktūros išrašymo. Atsiskaityti galima dalimis, pristačius dalį sutartyje numatytų prekių, pasirašius tos dalies priėmimo – perdavimo aktą ir pateikus sąskaitą faktūrą.

5.1.3. Šią sutartį numatoma finansuoti iš ES SF lėšų naudojant sąskaitų apmokėjimo būdą pagal Projektų administravimo ir finansavimo taisykles, patvirtintas Lietuvos Respublikos Vyriausybės 2014 m. spalio 8 d. įsakymu Nr. 1K-316, kuriam reikalingi ilgesni nei 30 d. apmokėjimo terminai. Todėl numatoma kad Užsakovas privalo mokėti Tiekėjui sumą, patvirtintą Tiekėjo pateiktuose mokėjimo dokumentuose ne vėliau kaip per 60 (šešiasdešimt) dienų nuo tinkamų mokėjimo dokumentų gavimo dienos.

5.1.4. Pirkėjas už prekes Pardavėjui atsiskaito mokėjimo pavedimu į Pardavėjo nurodytą banko sąskaitą. Apmokėjimas laikomas įvykdytu, kai pinigai pervedami iš Pirkėjo sąskaitos į Pardavėjo nurodytą sąskaitą banke.

5.2. Prekių kaina perskaičiuojama padidėjus arba sumažėjus PVM tarifui. Kaina atitinkamai didinama arba mažinama. Naujas PVM tarifas taikomas toms prekėms, kurios pristatytos po oficialaus naujo PVM tarifo įsigaliojimo momento.

5.2.1. Kainos perskaičiavimo formulė pasikeitus PVM tarifui:

$$I_N = \frac{I_S}{\left(1 + \frac{T_S}{100}\right)} \times \left(1 + \frac{T_N}{100}\right)$$

$I_N$  - Perskaičiuota Kaina (su PVM)

$I_S$  - kaina (su PVM) iki perskaičiavimo

$T_S$  - senas PVM tarifas (procentais)

$T_N$  - naujas PVM tarifas (procentais)

## 6. Prekių kokybė ir garantija

6.1. Šalys susitaria, kad:



6.1.1. Pardavėjas įsipareigoja suteikti Prekėms ne mažiau kaip 5 metų garantiją. Garantinis laikotarpis pradedamas skaičiuoti nuo Prekių perdavimo-priėmimo akto ar lygiaverčio dokumento pasirašymo dienos.

6.1.2. Pardavėjas garantuoja, kad perduodamos Prekės atitinka techninę specifikaciją ir kad jos neturi paslėptų trūkumų, dėl kurių Prekės naudingumas sumažėtų taip, kad Pirkėjas, žinodamas apie tuos trūkumus, Prekės nebūtų pirkęs arba nebūtų mokėjęs Sutartyje nurodytos kainos.

6.1.3. Prekės laikomos neatitinkančiomis techninių specifikacijų, jeigu dėl nustatytų Prekių nukrypimų nuo techninių specifikacijų jos neturi tų savybių, kurių protingai galėjo tikėtis Pirkėjas.

6.1.4. Jei per garantinį terminą po Prekių perdavimo Pirkėjui dienos išryškėja paslėptų Prekių trūkumų, kurių yra atsiradę ne dėl to, kad Pirkėjas pažeidė Prekių naudojimo ir (ar) saugojimo taisykles, Pirkėjas per 5 dienas turi pranešti apie tokius neatitikimus Pardavėjui. Gavęs pranešimą, Pardavėjas per 5 dienas privalo pakeisti Prekes tinkamos kokybės Prekėmis ar pašalinti trūkumus, atlyginti Pirkėjo turėtas išlaidas trūkumams pašalinti arba pradėti derybas dėl trūkumus atitinkančio Prekių kainos sumažinimo.

6.1.5. Už garantinį remontą atsakingas Pardavėjo atstovas: MB "Megasonus", elektroninis paštas info@megasonus.lt, telefonas +370 687 80763.

6.2. Pirkėjas turi teisę reikalauti grąžinti sumokėtą kainą ir atsisakyti Sutarties, nes reikalavimų Prekės kokybei pažeidimas yra esminis Sutarties pažeidimas.

## **7. Šalių atsakomybė**

7.1. Šalys įsipareigoja:

7.1.1. Tinkamai vykdyti savo įsipareigojimus, prisiimtus šia Sutartimi, ir susilaikyti nuo bet kokių veiksmų, kuriais galėtų padaryti žalą vienai kitai.

7.1.2. Pavėlavus pristatyti ir sumontuoti Prekes sutarties 2.1.1. punkte nustatytu terminu, Pardavėjas pagal Pirkėjo pareikalavimą moka baudą 1 % už kiekvieną uždelstą dieną nuo nepriimtų Prekių ar darbų sumos.

7.1.3. Pirkėjas, laiku neįvykdęs apmokėjimo kaip numatyta sutarties 5.1.3. punkte, pagal Pardavėjo pareikalavimą moka delspinigius – po 0,02 % už kiekvieną pavėluotą dieną nuo neapmokėtos sumos.

7.1.4. Pardavėjas laiku neatlikęs garantinio remonto pagal sutarties 6.2.1. punktą, Pirkėjo pareikalavimu moka delspinigius – po 0,02 % už kiekvieną pavėluotą dieną nuo Prekių su defektais sumos.

7.1.5. Delspinigių sumokėjimas neatleidžia Sutarties Šalių nuo pareigos vykdyti šioje Sutartyje prisiimtus įsipareigojimus.

7.1.6. Šalys neatsako už šioje sutartyje prisiimtų įsipareigojimų nevykdymą arba netinkamą vykdymą, jeigu jos įrodo, kad sutarties įsipareigojimams neįvykdyti ar netinkamai įvykdyti dėl nenugalimos jėgos (*force majeure*) aplinkybių. Nenugalimos jėgos aplinkybės buvimas nustatomas Lietuvos Respublikos teisės aktų nustatyta tvarka. Apie nenugalimos jėgos aplinkybes sutarties šalis privalo pranešti nedelsiant, bet ne vėliau kaip 5 dienos nuo šių aplinkybių atsiradimo, priešingu atveju ši šalis bus atsakinga už sutartinių įsipareigojimų neįvykdymą.

## **8. Prievolių įvykdymo užtikrinimas**

8.1. Sutarties įvykdymo užtikrinimu garantuojama, kad pirkėjui bus atlyginti nuostoliai, atsiradę pardavėjui dėl kaltės pažeidus Sutartį.

8.2. Ne vėliau kaip per 5 darbo dienas nuo Sutarties pasirašymo dienos Pardavėjas pateikia deramai įformintą, atitinkančią Lietuvos Respublikos teisės aktų reikalavimus, Sutarties įvykdymo užtikrinimą – banko arba draudimo bendrovės besąlygišką ir neatšaukiamą pirkimo sutarties sąlygų įvykdymo garantiją (laidavimą). Garantijos (laidavimo) suma ne mažiau kaip 5 proc. nuo pirkimo sutarties vertės Eur.

8.3. Sutarties įvykdymo užtikrinimas galioja per visą Sutarties vykdymo laikotarpį iki tiekėjo sutartinių įsipareigojimų įvykdymo.

8.3.1. Tuo atveju, kai Sutarties terminas yra pratęsiamas, tuo pačiu turi būti atitinkamai pratęstas ir sutarties įvykdymo užtikrinimo galiojimo terminas.

8.3.2. Jei Pardavėjas nepratęsia Sutarties įvykdymo užtikrinimo termino arba nepateikia naujo Sutarties įvykdymo užtikrinimo, laikoma, kad jis atsisakė pratęsti sutartį.

8.3.3. Jei sutarties įvykdymo užtikrinimą išdavęs juridinis asmuo negali įvykdyti savo įsipareigojimų, pirkėjas raštu pareikalauja pardavėjo per 5 (penkias) darbo dienas pateikti naują užtikrinimą tomis pačiomis sąlygomis kaip ir ankstesnysis.

8.4. Jei Pardavėjas nevykdo savo sutartinių įsipareigojimų ar vykdo juos netinkamai, Pirkėjas pareikalauja sumokėti visą sumą ar jos dalį priklausomai nuo neįvykdytos Sutarties dalies vertės, kurią

užtikrinimą išdavęs juridinis asmuo (garantas, laiduotojas) įsipareigojo sumokėti. Prieš pateikdamas reikalavimą sumokėti pagal Sutarties įvykdymo užtikrinimą, Pirkėjas įspėja apie tai Pardavėją, nurodymas dėl kokio pažeidimo pateikia šį reikalavimą.

8.4.1. Jei sutarties galiojimo laikotarpiu pirkėjas pasinaudoja savo teise į 8.2 p. nurodytą sumą pagal pateikiamą užtikrinimo priemonę, pardavėjas norėdamas tęsti sutarties vykdymą, per 5 (penkias) darbo dienas nuo tos dienos, kurią sužinojo apie pateiktos sutarties užtikrinimo priemonės panaudojimą, turi pateikti naują sutarties įvykdymo užtikrinimą tomis pačiomis sąlygomis kaip ir ankstesnis.

8.5. Sutarties įvykdymo užtikrinimas grąžinamas per 10 (dešimt) darbo dienų nuo šio užtikrinimo galiojimo termino pabaigos, Pardavėjui pateikus raštišką prašymą. Tais atvejais, kai Sutarties įvykdymo užtikrinimui pasirenkama banko garantija ir sutartiniai įsipareigojimai yra visiškai įvykdyti, tačiau garantijoje nustatytas garantijos terminas dar nėra pasibaigęs, Pirkėjas, Pardavėjo prašymu, grąžina bankui garantinio rašto originalą su priedais, patvirtintu įgaliojimo asmens parašu bei atspaudu, arba praneša lydraščiu, kad Pirkėjas atsisako savo teisių pagal garantinį raštą arba, kad Pardavėjas įvykdė savo įsipareigojimus ir Pirkėjas jam neturi pretenzijų.

## **9. Sutarties galiojimas ir trukmė, pakeitimai**

9.1. Ši Sutartis įsigalioja nuo tada, kai Šalys ją pasirašo ir Pardavėjas pateikia Sutarties įvykdymo užtikrinimą ir galioja, kol Šalys sutaria ją nutraukti arba kol Sutarties galiojimas pasibaigia (visiškai įvykdomi visi įsipareigojimai), nutraukiamas įstatymu ar šioje Sutartyje nustatytais atvejais.

9.2. Sutarties vykdymo laikotarpis šalių susitarimu gali būti pratęstas 1 kartą 30 kalendorinių dienų laikotarpiui, esant nenumatytiems, nuo tiekėjo nepriklausančioms aplinkybėms ir gavus sutikimą iš Perkančiosios organizacijos likus ne mažiau kaip 10 kalendorinių dienų iki sutarties pabaigos ir toks pratęsimas nebus laikomas esminiu sąlygų keitimu.

9.3. Jei bet kuri šios Sutarties nuostata tampa ar pripažįstama visiškai ar iš dalies negaliojančia, tai neturi įtakos kitų Sutarties nuostatų galiojimui.

9.4. Nutraukus Sutartį ar jai pasibaigus, lieka galioti šios Sutarties nuostatos, susijusios su atsakomybe bei atsiskaitymais tarp Šalių pagal šią Sutartį, taip pat visos kitos šios Sutarties nuostatos, kurios, kaip aiškiai nurodyta, išlieka galioti po Sutarties nutraukimo arba turi išlikti galioti, kad būtų visiškai įvykdyta ši Sutartis.

9.5. Sutarties sąlygos pirkimo sutarties galiojimo laikotarpiu negali būti keičiamos, išskyrus tokias pirkimo sutarties sąlygas, kurias pakeitus nebūtų pažeisti Viešųjų pirkimų įstatyme nustatyti principai ir tikslai. Gali būti kreipiamasi tik dėl tokių pirkimo sutarties sąlygų, kurių keitimo aplinkybių atsiradimo pirkimo sutarties šalys negalėjo numatyti pasiūlymo pateikimo, pirkimo sutarties sudarymo metu, aplinkybių negali kontroliuoti ir jų kilimo rizikos neprisiėmė nei viena iš pirkimo sutarties šalių.

9.6. Pirkimo sutarties vykdymo metu, kai subtiektėjai netinkamai vykdo įsipareigojimus Pardavėjui, taip pat tuo atveju, kai subtiektėjai nepajėgūs vykdyti įsipareigojimų Pardavėjui dėl iškeltos bankroto bylos, pradėtos likvidavimo procedūros ir pan. padėties, Pardavėjas gali pakeisti subtiektėjus. Apie tai jis turi informuoti Pirkėją, nurodymas subtiektėjo pakeitimo priežastis. Pakeitus subtiektėją, naujasis subtiektėjas turi atitikti konkurso sąlygose subtiektėjams nustatytus reikalavimus. Gavęs tokį pranešimą, Pirkėjas kartu su Pardavėju įformina protokolu susitarimą dėl subtiektėjų pakeitimo, pasirašomu abiejų pirkimo sutarties šalių. Šie dokumentai yra neatskiriama pirkimo sutarties dalis. Ši sutarties sąlyga taikoma tuomet, jei pasiūlyme Pardavėjas nurodė, kad ketina pasitelkti subtiektėjus.

## **10. Sutarties vykdymo sustabdymas**

10.1. Esant svarbioms aplinkybėms, Pirkėjas turi teisę reikalauti atidėti Prekių pristatymą sutartu laiku ir / arba į pristatymo vietą pristatytų Prekių sumontavimą.

10.2. Pardavėjas saugo Prekes visą jų pristatymo atidėjimo laikotarpį. Jeigu Prekės pristatytos į pristatymo vietą, tačiau atidėtas jų montavimas, Pirkėjas privalo imtis visų priemonių Prekėms apsaugoti.

10.3. Pirkėjas padengia papildomas išlaidas, patirtas dėl saugojimo priemonių laikymo. Pardavėjui jokios papildomos išlaidos neatlyginamos, jei Sutarties vykdymo sustabdymas yra būtinas: dėl Pardavėjo kokių nors prievolių nevykdymo, dėl įprastinių oro sąlygų pristatymo vietoje, dėl saugumo ar tinkamo Sutarties ar bet kokios jos dalies vykdymo, jei tik ši būtinybė neatsiranda dėl Pirkėjo veiksmų ar neveikimo.

10.4. Jeigu tiekimas ne dėl Pardavėjo kaltės atidedamas daugiau kaip 90 (devyniasdešimt) dienų, Pardavėjas turi teisę raštu pareikalauti Pirkėjo atnaujinti tiekimą per 30 (trisdešimt) dienų arba nutraukti Sutartį.

10.5. Kai dėl esminių klaidų ar pažeidimų Sutartis tampa negaliojančia, Pirkėjas stabdo Sutarties vykdymą. Jei minėtos klaidos ar pažeidimai vyksta dėl Pardavėjo kaltės, Pirkėjas, atsižvelgdamas į klaidos ar pažeidimo mastą, gali nevykdyti savo įsipareigojimo mokėti Pardavėjui arba gali pareikalauti grąžinti jau sumokėtas sumas ir pasinaudoti Sutarties įvykdymo užtikrinimu.

10.6. Sutarties vykdymas stabdomas, kad būtų galima patikrinti, ar iš tikrųjų buvo padarytos esminės klaidos ar pažeidimai. Jei įtarimai nepasitvirtina, Sutartis vėl pradedama vykdyti. Esminė klaida ar pažeidimas – tai bet koks Sutarties, galiojančio teisės akto pažeidimas ar teismo sprendimo nevykdymas, atsiradęs dėl veikimo ar neveikimo.

## **11. Sutarties nutraukimas**

11.1. Sutartis gali būti nutraukiama raštišku Šalių susitarimu.

11.2. Pirkėjas, įspėjęs Pardavėją raštu prieš 14 (keturiolika) dienų, gali nutraukti sutartį šiais atvejais:

11.2.1. kai Pardavėjas nevykdo savo įsipareigojimų pagal sutartį arba vykdo juos kitomis sąlygomis, negu buvo nurodęs savo pasiūlyme;

11.2.2. kai Pardavėjas per nustatytą protingą laikotarpį neįvykdo Pirkėjo nurodymo ištaisyti netinkamai įvykdytus arba neįvykdytus sutartinius įsipareigojimus;

11.2.3. kai Pardavėjas perleidžia visus ar dalį įsipareigojimų pagal sutartį be Pirkėjo sutikimo;

11.2.4. kai Pardavėjas bankrutuoja arba yra likviduojamas, sustabdo ūkinę veiklą arba įstatymuose ir kituose teisės aktuose numatyta tvarka susidaro analogiška situacija;

11.2.5. dėl kitokio pobūdžio neveiksnumo, trukdančio vykdyti sutartį.

11.3. Jei kaltoji Šalis per pranešime nurodytą terminą nepašalina Sutarties pažeidimų, Sutartis laikoma nutraukta nuo termino pasibaigimo dienos.

11.4. Pirkėjas po Sutarties nutraukimo turi kiek galima greičiau patvirtinti pateiktų prekių vertę. Taip pat parengiama ataskaita apie Sutarties nutraukimo dieną esančią Pardavėjo skolą Pirkėjui ir Pirkėjo skolą Pardavėjui.

11.5. Jei Sutartis nutraukiama Pirkėjo iniciatyva dėl Pardavėjo kaltės, Pirkėjo patirti nuostoliai ar išlaidos išieškomi išskaičiuojant juos iš Pardavėjui mokėtinų sumų arba pagal Pardavėjo pateiktą užtikrinimą.

11.6. Sutartį nutraukus dėl Pardavėjo kaltės, be jam priklausančio atlyginimo už pateiktas prekes, Pardavėjas neturi teisės į kokių nors patirtų nuostolių ar žalos kompensaciją.

11.7. Pardavėjas, įspėjęs Pirkėją raštu prieš 14 (keturiolika) dienų, gali nutraukti sutartį šiais atvejais:

11.7.1. Pirkėjas nevykdo savo sutartinių įsipareigojimų arba vykdo juos netinkamai;

11.7.2. Pirkėjas stabdo prekių ar jų dalies pristatymą daugiau kaip 90 dienų dėl sutartyje nenurodytų ir ne dėl Pardavėjo kaltės atsiradusių priežasčių.

11.8. Jei Sutartis nutraukiama Pardavėjo iniciatyva dėl Pirkėjo kaltės, Pirkėjas atlygina Pardavėjui visus jo patirtus nuostolius ar žalą.

## **12. Ginčų sprendimas**

12.1. Bet koks iš sutarties kylantis ar su ja susijęs ginčas sprendžiamas pagal šį straipsnį, Pirkėjas ir Pardavėjas turėtų nepradėti teismo proceso, kol neišnaudotos visos šiame straipsnyje numatytos procedūros.

12.2. Šios sutarties 12.1 p. nuostatos nepažeidžia šalių teisės nutraukti sutartį, taip pat nedraudžia Pirkėjui ar Pardavėjui siekti teismo įpareigojimo nepažeisti ieškovo teisių ar sustabdyti veiksmus, pažeidžiančius tas teises, šiais atvejais:

12.2.1. kita šalis nevykdo konfidencialumo įsipareigojimų;

12.2.2. kita šalis pažeidė Intelektinės nuosavybės teises ar yra faktinės aplinkybės, tokiam pažeidimui atsirasti;

12.2.3. Yra pažeistos trečiųjų asmenų Intelektinės nuosavybės teisės ar yra tikimybė tokiam pažeidimui atsirasti, jei dėl tokio pažeidimo atsirastų Pirkėjo ar Pardavėjo atsakomybė.

12.3. Visus Pirkėjo ir Pardavėjo ginčus, kylančius iš sutarties ar su ja susijusius, šalys sprendžia derybomis. Ginčo pradžia laikoma rašto, kuriame išdėstyta ginčo esmė, pateikimo data.

12.4. Šalims nepavykus susitarti per nustatytą maksimalų 20 (dvidešimties) darbo dienų terminą nuo dienos, kai ginčas buvo pateiktas sprendimui pagal 12.3 p., ginčas perduodamas spręsti kompetentingam Lietuvos Respublikos teismui pagal galiojančius Lietuvos Respublikos įstatymus.

### 13. Sutarties pažeidimas

13.1. Jei kuri nors Sutarties Šalis nevykdo arba netinkamai vykdo kokius nors savo įsipareigojimus pagal Sutartį, ji **pažeidžia** Sutartį.

13.2. Vienai Sutarties Šaliai pažeidus Sutartį, nukentėjusioji Šalis turi teisę:

13.2.1. reikalauti kitos Šalies vykdyti sutartinius įsipareigojimus,

13.2.2. reikalauti atlyginti nuostolius,

13.2.3. reikalauti sumokėti Sutarties sąlygose nustatytus delspinigius,

13.2.4. pasinaudoti Sutarties įvykdymo užtikrinimu,

13.2.5. nutraukti Sutartį,

13.2.6. taikyti kitus Lietuvos Respublikos teisės aktų nustatytus teisių gynimo būdus.

### 14. Kitos sąlygos

14.1. Jei kuri nors šioje sutartyje numatyta nuostata pripažįstama negaliojančia ir/ar neteisėta, ir/ar neįgyvendinama vadovaujantis konkrečiu teisės norminiu aktu, laikoma, kad ji ta apimtimi yra netaikoma, o likusios nuostatos lieka galioti.

14.2. Nė viena Šalis neturi teisės perleisti visų arba dalies teisių ir pareigų pagal šią Sutartį jokiai trečiajai šaliai be išankstinio raštiško kitos Šalies sutikimo.

14.3. Sutarčiai vykdyti pasitelkiami subtiekejai: (nenumatoma pasitelkti).

14.3.1. Subtiekejai gali būti keičiami vadovaujantis šios sutarties 9.6 punkto nuostatomis.

14.4. Bet kokios nuostatos negaliojimas ar prieštaravimas Lietuvos Respublikos įstatymams ar kitiems norminiams teisės aktams šioje Sutartyje neatleidžia Šalių nuo prisiimtų įsipareigojimų vykdymo. Šiuo atveju tokia nuostata turi būti pakeista atitinkančia teisės aktų reikalavimus kiek įmanoma artimesne Sutarties tikslui bei kitoms jos nuostatoms.

14.5. Šalys susitaria, kad Sutartyje nereglamentuoti klausimai sprendžiami remiantis Lietuvos Respublikos teise ir sutinka, kad ši sutartis būtų reglamentuojama ir aiškinama pagal Lietuvos Respublikos įstatymus.

14.6. Ši Sutartis pasirašyta lietuvių kalba, 2 (dviem) egzemplioriais, turinčiais vienodą teisinę galią – po vieną kiekvienai Šaliai.

14.7. Šiuo Šalys patvirtina, kad Sutartį perskaitė, suprato jos turinį ir pasekmes, priėmė ją kaip atitinkančią jų tikslus ir pasirašė aukščiau nurodyta data.

14.8. Sutarties tinkamam vykdymui paskirti atsakingi asmenys:

14.8.1. Pirkėjo –

14.8.2. Pardavėjo –

### 15. Sutarties priedai

15.1. Techninė specifikacija (13 lapų).

15.2. Pardavėjo pasiūlymas (3 lapai).

15.2. Sutarties priedai yra sudėtinė ir neatsiejama sutarties dalis.

### 16. Šalių adresai ir rekvizitai

#### PIRKĖJAS:

Kauno kultūros centras „Tautos namai“

Įm. kodas 135550072

Vytauto pr. 79, Kaunas

Tel.: 8 37 320661

Faks.: 8 37 20042

El. paštas: info@tautosnamai.lt

Direktorė Jolita Rudgalvienė

A.V.



(parašas)

#### PARDAVĖJAS:

MB „Megasonus“

Įm. kodas 303002408

V. Putvinskio g. 38-21, Kaunas

Tel.: 8 670 30028

El. paštas: info@megasonus.lt

Direktorius Karolis Klimaitis

A.V.

(parašas)

A.V.

**KAUNO KULTŪROS CENTRO „TAUTOS NAMAI“ DIDŽIOSIOS SALĖS  
AKUSTIKOS SISTEMOS**

**TECHNINĖ SPECIFIKACIJA**

1. Pirkėjas: Kauno kultūros centras „Tautos namai“, juridinio asmens kodas 135550072, adresas Vytauto pr. 79, LT-44321, Kaunas, tel.: (8-37) 320661.

2. Projektas: „Kauno kultūros centro „Tautos namai“ infrastruktūros pritaikymas vietos bendruomenės reikmėms“ Nr. 07.1.1-CPVA-R-305-21-0010, įgyvendinamas pagal 2014–2020 metų Europos Sąjungos fondų investicijų veiksmų programos 7 prioriteto „Kokybiško užimtumo ir dalyvavimo darbo rinkoje skatinimas“ įgyvendinimo priemonę Nr. 07.1.1-CPVA-R-305 „Modernizuoti savivaldybių kultūros infrastruktūrą“.

3. Pirkimo objektą sudaro:

3.1. Kauno kultūros centro „Tautos namai“ didžiosios salės akustikos sistemos, atitinkančios Techninės specifikacijos reikalavimus, pristatymas, montavimas – 1 obj.:

3.1.1. Kauno kultūros centro „Tautos namai“ didžiosios salės akustikos sistemos techninė dokumentacija pateikta Techninės užduoties 1 priede.

3.2. Atlikus visus numatytus didžiosios salės akustikos sistemos pristatymo, montavimo ir apdailos darbus, atliekami scenos ir žiūrovų salės erdvės akustiniai matavimai ir derinimo darbai (RT60, C50 ir C80) – 1 obj.

3.2.1. Kauno kultūros centro „Tautos namai“ didžiosios salės aidėjimo laikas po rekonstrukcijos turi atitikti parametrus, pateiktus Techninės specifikacijos 2 priede. Jei aidėjimo laikas (RT60) dažniuose 120Hz – 500Hz didesnis negu pateikta grafike Techninės specifikacijos 2 priede, projektuojami ir atliekami papildomi akustiniai salės derinimo darbai reikiams parametrams pasiekti.

4. Pereklių pristatymo ir montavimo adresas: Kauno kultūros centras „Tautos namai“, Vytauto pr 79, LT-44321 Kaunas.

5. Prekėms ir montavimo darbams turi būti suteikta ne mažiau kaip 5 metų garantija.

6. Prekės turi būti pagamintos, pristatytos, sumontuotos ir perduotos Pirkėjui per 60 dienų nuo sutarties įsigaliojimo dienos, Sutarties terminas abiejų Šalių raštišku susitarimu gali būti pratęstas 1 kartą 30 kalendorinių dienų laikotarpiui, esant nenumatytoms, nuo tiekėjo nepriklausančioms aplinkybėms ir gavus sutikimą iš Perkančiosios organizacijos.

7. Tiekėjas įsipareigoja savo rizika ir priemonėmis suteikti ir perduoti Pirkėjo nuosavybės Techninės specifikacijos 3 punkte nurodytą Pirkimo objektą, atitinkantį Techninės specifikacijos reikalavimus.

8. Pridedami dokumentai:

8.1. Techninės specifikacijos 1 priedas – Didžiosios salės akustikos sistemos techninė dokumentacija (11 lapų);

8.2. Techninės specifikacijos 2 priedas – Didžiosios salės aidėjimo laiko parametrai po rekonstrukcijos (1 lapas).



\_\_\_\_\_



**PASIŪLYMAS**  
**DĖL KAUNO KULTŪROS CENTRO „TAUTOS NAMAI“ DIDŽIOSIOS SALĖS**  
**AKUSTIKOS SISTEMOS PIRKIMO**

Kauno kultūros centras „Tautos namai“

(Adresatas)

**1. INFORMACIJA APIE TIEKĖJĄ**

|   |                                                                  |
|---|------------------------------------------------------------------|
| Tiekėjo arba ūkio subjektų grupės narių pavadinimas (-ai)   | MB “Megasonus”                                                   |
| Tiekėjo arba ūkio subjektų grupės narių juridinio asmens kodas (-ai) <i>(tuo atveju, jei pasiūlymą teikia fizinis asmuo - verslo pažymėjimo Nr. ar pan.),</i> adresas (-ai) | į.k.: 303002408<br>adresas: V.Putvinskio 38-21, LT-44211, Kaunas |
| Ūkio subjektų grupės narys, atstovaujantis grupei <i>(pildoma, jei pasiūlymą teikia ūkio subjektų grupė)</i>                                                                |                                                                  |

**2. INFORMACIJA APIE SUBTIEKĖJUS**

*(pildoma, jei tiekėjas pasitelkia subtiekėjus)*

| Eil. Nr. | Pirkimo sutarties dalies (pirkimo objekto dalies sutarties dalies), perduodamos vykdyti subtiekėjui, aprašymas | Subtiekėjo pavadinimas (jeigu žinomas) |
|----------|---|----------------------------------------|
| 1.       |   |                                        |
| 2.       |   |                                        |




### 3. PASIŪLYMO KAINA

3.1. Pasiūlymo kaina nurodoma užpildant pateiktą lentelę:

| Eil. Nr.                                           | Pirkimo objektas   | Mato vienetas | Kiekis | Vieneto įkainis (kaina), EUR be PVM* | PVM EUR** | Kaina, EUR su PVM***<br>(3x(4+5)) |
|----------------------------------------------------|---|---------------|--------|--------------------------------------|-----------|-----------------------------------|
|                                                    | 1   | 2             | 3      | 4                                    | 5         | 6                                 |
| 1.                                                 | Kauno kultūros centro „Tautos namai“ didžiosios salės akustikos sistema (pristatymas, montavimas)                                               | obj.          | 1      |                                      |           |                                   |
| 1.1.                                               | Akustinių panelių ir karkaso konstrukcijų įrengimas, gipso kartono montavimo darbai.                                                            | kompl.        | 1      | 16122.30                             | 3385.68   | 19507.98                          |
| 1.2.                                               | Akustinių panelių ir konstrukcijų aptraukimas audiniu                                                                                           | kompl.        | 1      | 19297.03                             | 4052.38   | 23349.41                          |
| 1.3.                                               | Akustinių difuzorių kabinimas, užuolaidų bėgelių ir užuolaidos montavimas                                                                       | kompl.        | 1      | 10500.00                             | 2205.00   | 12705.00                          |
| 2.                                                 | Kauno kultūros centro „Tautos namai“ didžiosios salės scenos ir žiūrovų salės erdvės akustiniai matavimai ir derinimo darbai (RT60, C50 ir C80) | obj.          | 1      | 842.00                               | 176.82    | 1018.82                           |
| <b>Pasiūlymo kaina (6 stulpelio reikšmių suma)</b> |   |               |        |                                      |           | <b>56581.21</b>                   |

**Pasiūlymo kaina žodžiais:** penkiasdešimt šeši tūkstančiai penki šimtai aštuonesdešimt vienas euras, 21 centas

\*4 stulpelyje „Vieneto įkainis (kaina), EUR be PVM“ pateikiamas įkainis (kaina), nurodant 2 (du) skaičius po kablelio.

\*\* Jei 5 stulpelis „PVM“ nepildomas, nurodomos priežastys, dėl kurių PVM nemokamas: \_\_\_\_\_

\*\*\* 6 stulpelyje „Kaina, EUR su PVM“ pateikiama kaina, nurodant 2 (du) skaičius po kablelio.

Pagalbinę informaciją, kaip turėtų būti vertinami tiekėjų pasiūlymai, kai perkančioji organizacija yra PVM mokėtoja ir (ar) tiekėjams taikomi skirtingi Lietuvos Respublikos pridėtinės vertės mokesčio įstatymo reikalavimai, rasite ČIA.

#### 4. SU PASIŪLYMU PATEIKIAMAI DOKUMENTAI

| Eil. Nr. | Dokumento pavadinimas                                          | Lapų skaičius |
|----------|----------------------------------------------------------------|---------------|
| 1.       | Megasonus pažyma apie pajamas                                  | 1             |
| 2        | Atsiliepimai apie Megasonus                                    | 2             |
| 3.       | Megasonus sutarčių, susijusių su pirkimo objektu sąrašas       | 1             |
| 4        | projektavimo paslaugų sutartis                                 | 3             |
| 5        | 2015.01.06 pasirašyta sutartis Megasonus_VDU_akustiniai skydai | 10            |
| 6        | Balanso-formaMB-pagal-38-VAS2017 2                             | 1             |
| 7        | PNA-formaMB-pagal-38-VAS2017                                   | 1             |

#### 5. KONFIDENCIALI INFORMACIJA

| Eil. Nr. | Pateikto dokumento pavadinimas<br>(nurodomi visi dokumentai pagal Sąlygų 5.7 punkto nuostatas) |
|----------|------------------------------------------------------------------------------------------------|
| 1.       |                                                                                                |
| ...      |                                                                                                |

Pasirašydamas šį pasiūlymą, tvirtintu, kad:


- 1) pasiūlymas galioja Sąlygų 5.9 punkte nurodytą terminą;
- 2) sutinku su visomis pirkimo dokumentuose nustatytomis sąlygomis;
- 3) pasiūlyme pateikti duomenys yra tikri.

*Direktorius*  
*(Pareigos)*  
*A.V.*

  
*(parašas)*

*Karolis Klimaitis*  
*(Vardas Pavardė)*




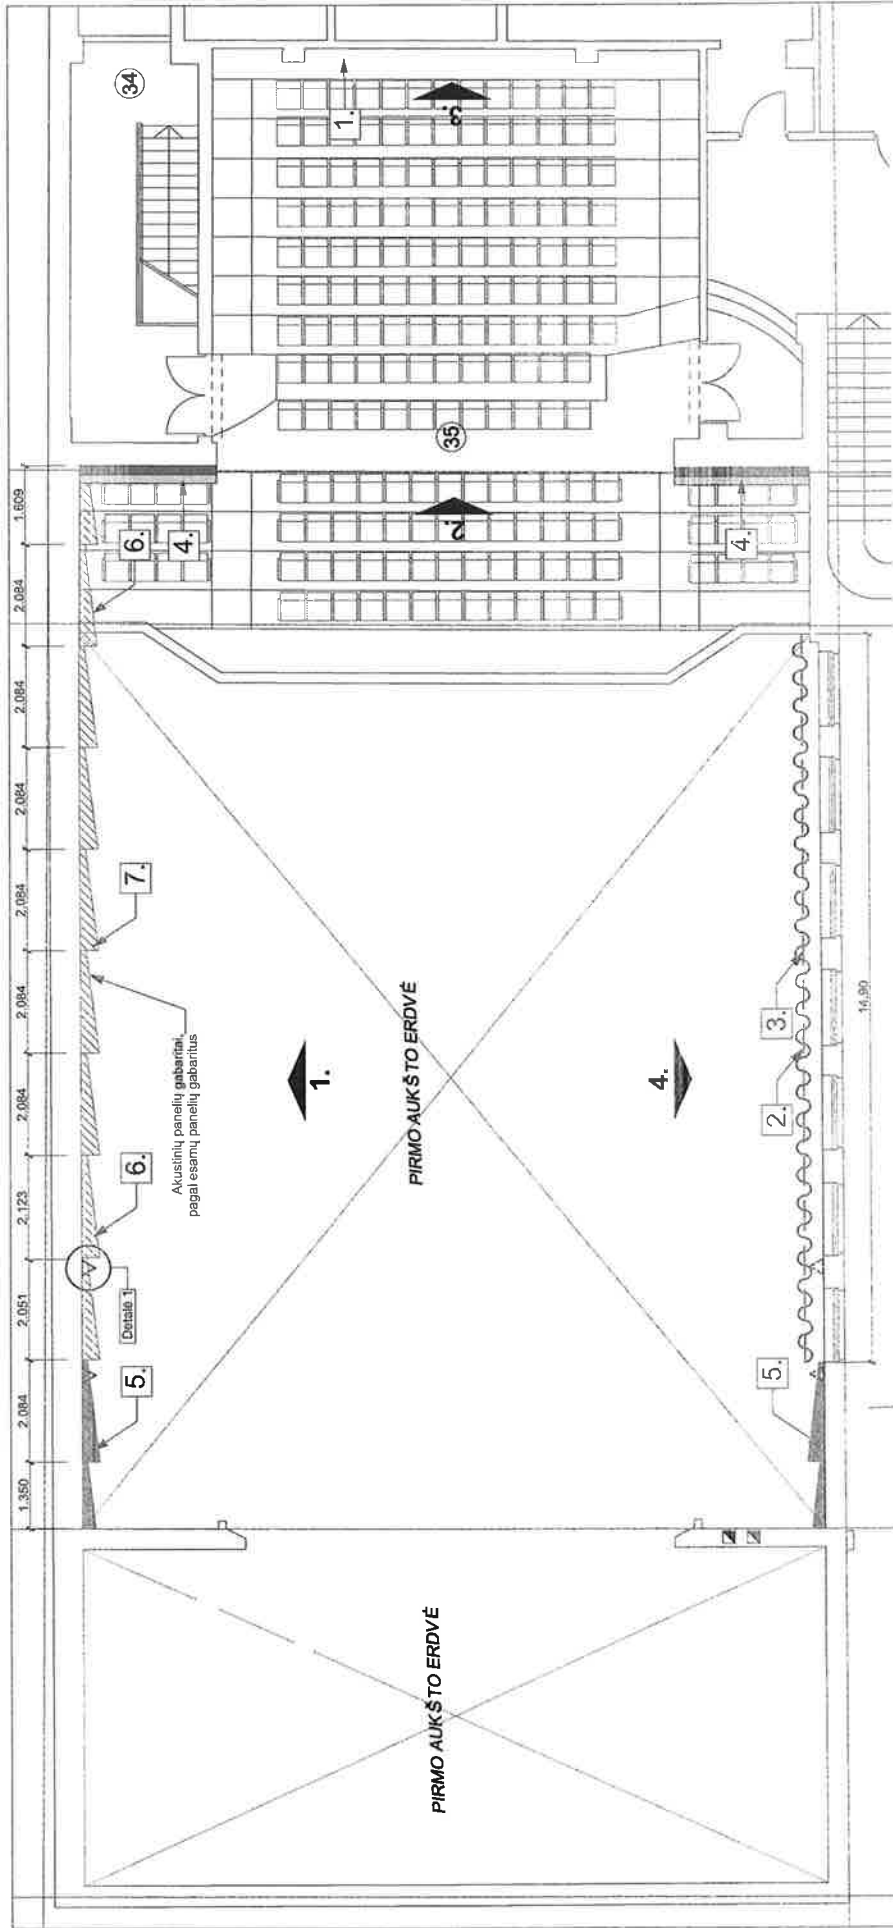

ANTRO AUKŠTO PLANAS M 1:100

1. Akustinė konstrukcija slopinti žemiems dažniams la. Žr. tech. specifikaciją.
2. Akustinė užuolaida. Žr. tech. specifikaciją.
3. Užuolaidų bėgelių sistema. Ilgis 14,9m. Žr. tech. specifikaciją.
4. Akustinė konstrukcija slopinti žemiems dažniams la. Žr. tech. specifikaciją.
5. Akustiniai paneliai slopinti garso kolonėlių atspindžius. Žr. tech. specifikaciją.
6. Karkasas apsiūtas gipsu ir aptrauktas aptrauktas akustiniu audiniu. Žr. tech. specifikaciją.
7. Esami akustiniai paneliai aptraukiami akustiniu audiniu. Žr. tech. specifikaciją.
8. Akustiniai difuzoriai kabinami prie lubų. Žr. tech. specifikaciją.


|                |                                                                                   |                   |            |   |       |
|----------------|-----------------------------------------------------------------------------------|-------------------|------------|---|-------|
| ATESTAVIMO NR. | Nacionalinio Lietuvos gyvenimo individualios veiklos vykdytojų sąrašas Nr. 650373 |                   |            | PROJEKTAS   |       |
|                | Miesto g. 3A-15, Vilnius, LT-030872203                                            |                   |            | KULTŪROS VAMU ĮRŠTATYTOJŲ, DARBŲ BŪVŲ PASTATAS<br>NR. (u.k. 52626) VYTAUTO PR. 78 KAUNO E. PATAVAPINTERERO R. BALDŲ<br>PROJEKTAS |       |
| A 1805         | PV                                                                                | G. Korneva        | 2017 12 29 | BRŽINYS   | LAIDA |
|                | Arch                                                                              | J. Marcinauskaitė | 2017 12 29 | DIDŽIOSIOS SALES ANTRO AUKŠTO AKUSTIKOS ELEMENTŲ PLANAS M 1:100                                                                  | I     |
| STADIJA        | STATYTOJAS                                                                        |                   |            | PROJEKTO ŽYMUO   |       |
| TDP            | Savivaldybės būdu išleista įsigaliojusi kultūros antrasis "TAUTOS NAMAI"          |                   |            | klč-17172-01   |       |
|                |                                                                                   |                   |            | LAPAS   | LAPŲ  |

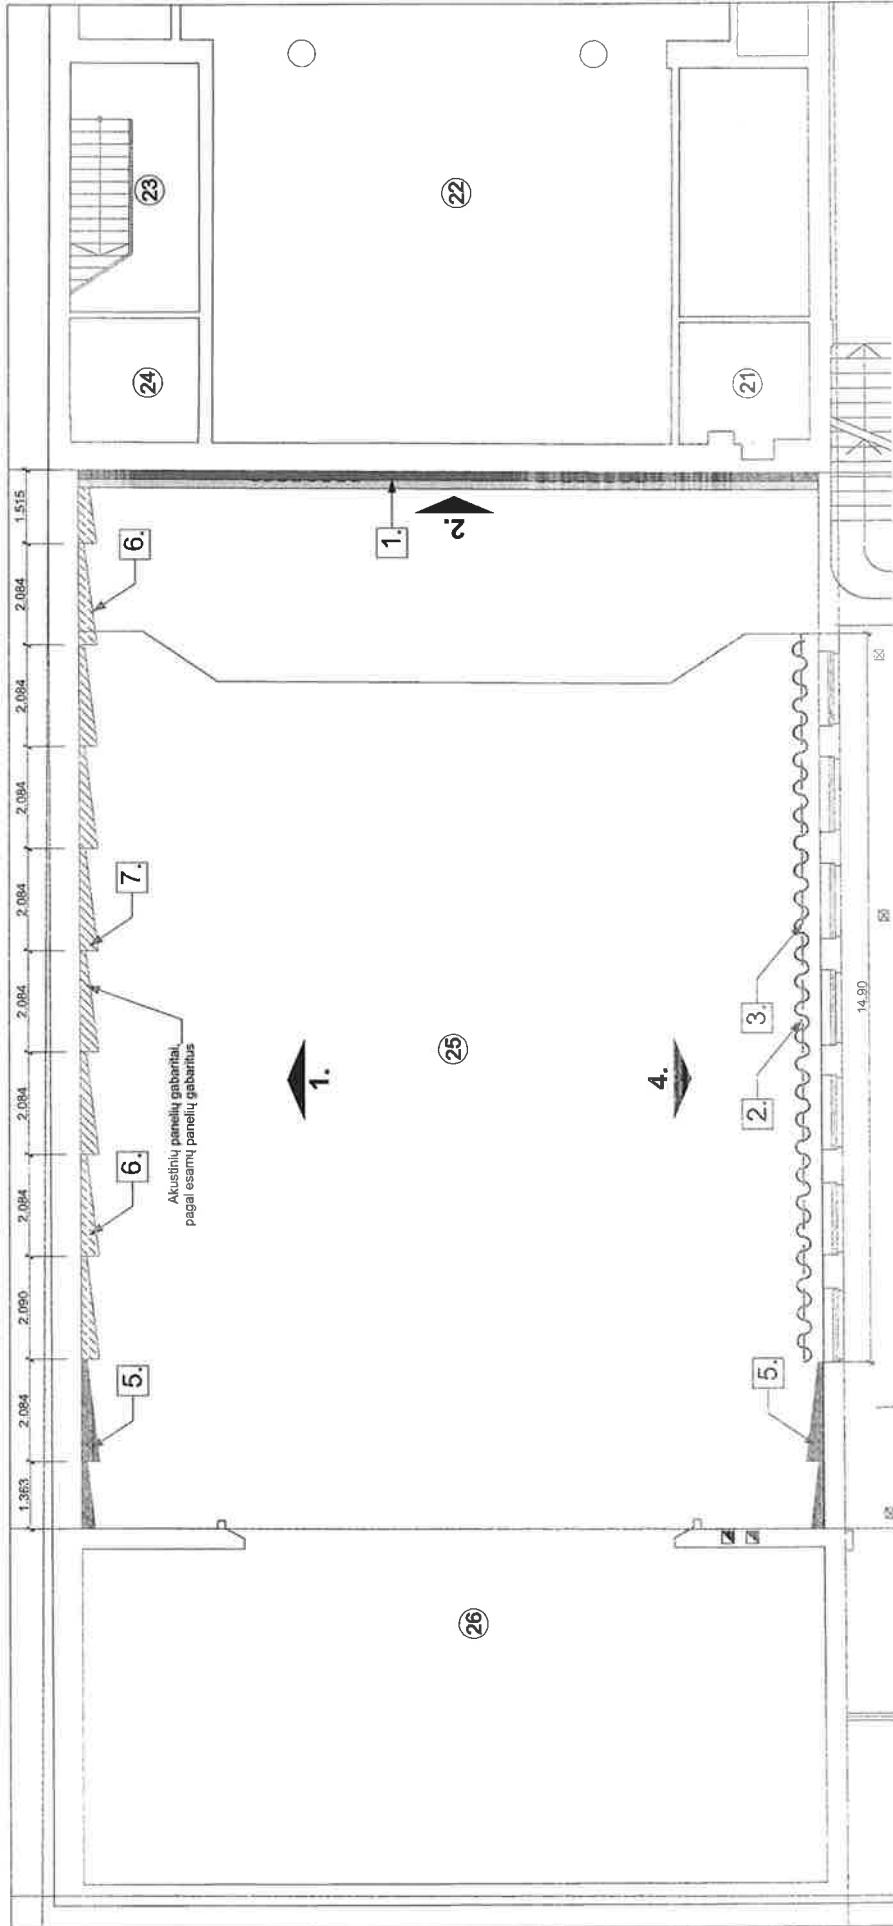

PIRMO AUKŠTO LUBŲ PLANAS M 1:100

1. Akustinė konstrukcija slopinti žemiems dažniams la. Žr. tech. specifikaciją.
2. Akustinė užuolaida. Žr. tech. specifikaciją.
3. Užuolaidų bėgelių sistema ilgis 14.9m. Žr. tech. specifikaciją.
4. Akustinė konstrukcija slopinti žemiems dažniams la. Žr. tech. specifikaciją.
5. Akustiniai paneliai slopinti garso kolonėlių atspindžiui. Žr. tech. specifikaciją.
6. Karkasas apšiltas gipsu ir aptrauktas aptrauktas akustiniu audiniu. Žr. tech. specifikaciją.
7. Esami akustiniai paneliai aptraukiami akustiniu audiniu. Žr. tech. specifikaciją.
8. Akustiniai difuzoriai kabinami prie lubų. Žr. tech. specifikaciją.


|                 |                                                                               |      |              |   |                                                                      |
|-----------------|-------------------------------------------------------------------------------|------|--------------|---|----------------------------------------------------------------------|
| ATESTATO<br>NR. | Nuolatinio Lietuvos gyventojų individualios veiklos vykdymo pažyma Nr. 650373 |      |              | PROJEKTAS KULTŪROS NAMŲ PASTATYMO DARBO BŪVIMO PASTATAS NKV (A. 3246) VYTAUTO PR. 79, K. A. U. N. E. PATALPŲ INTERJERO IR BALDŲ PROJEKTAS |                                                                      |
|                 | A 1805                                                                        | PV   | G. Koneva    | 2017 12 29   | LAIDA                                                                |
|                 |                                                                               | Arch | J. Mindaugas | 2017 12 29   | BRĖŽINYS                                                             |
| STADJIA<br>TDPP |                                                                               |      |              |   | DIDŽIOSIOS SALES PIRMO AUKŠTO AKUSTIKOS ELEMENTŲ LUBŲ PLANAS M 1:100 |
|                 |                                                                               |      |              |   | PROJEKTO ŽYMUO                                                       |
|                 |                                                                               |      |              |   | kic-1712-01                                                          |
|                 |                                                                               |      |              |   | LAPAS                                                                |
|                 |                                                                               |      |              |   | LAPŲ                                                                 |

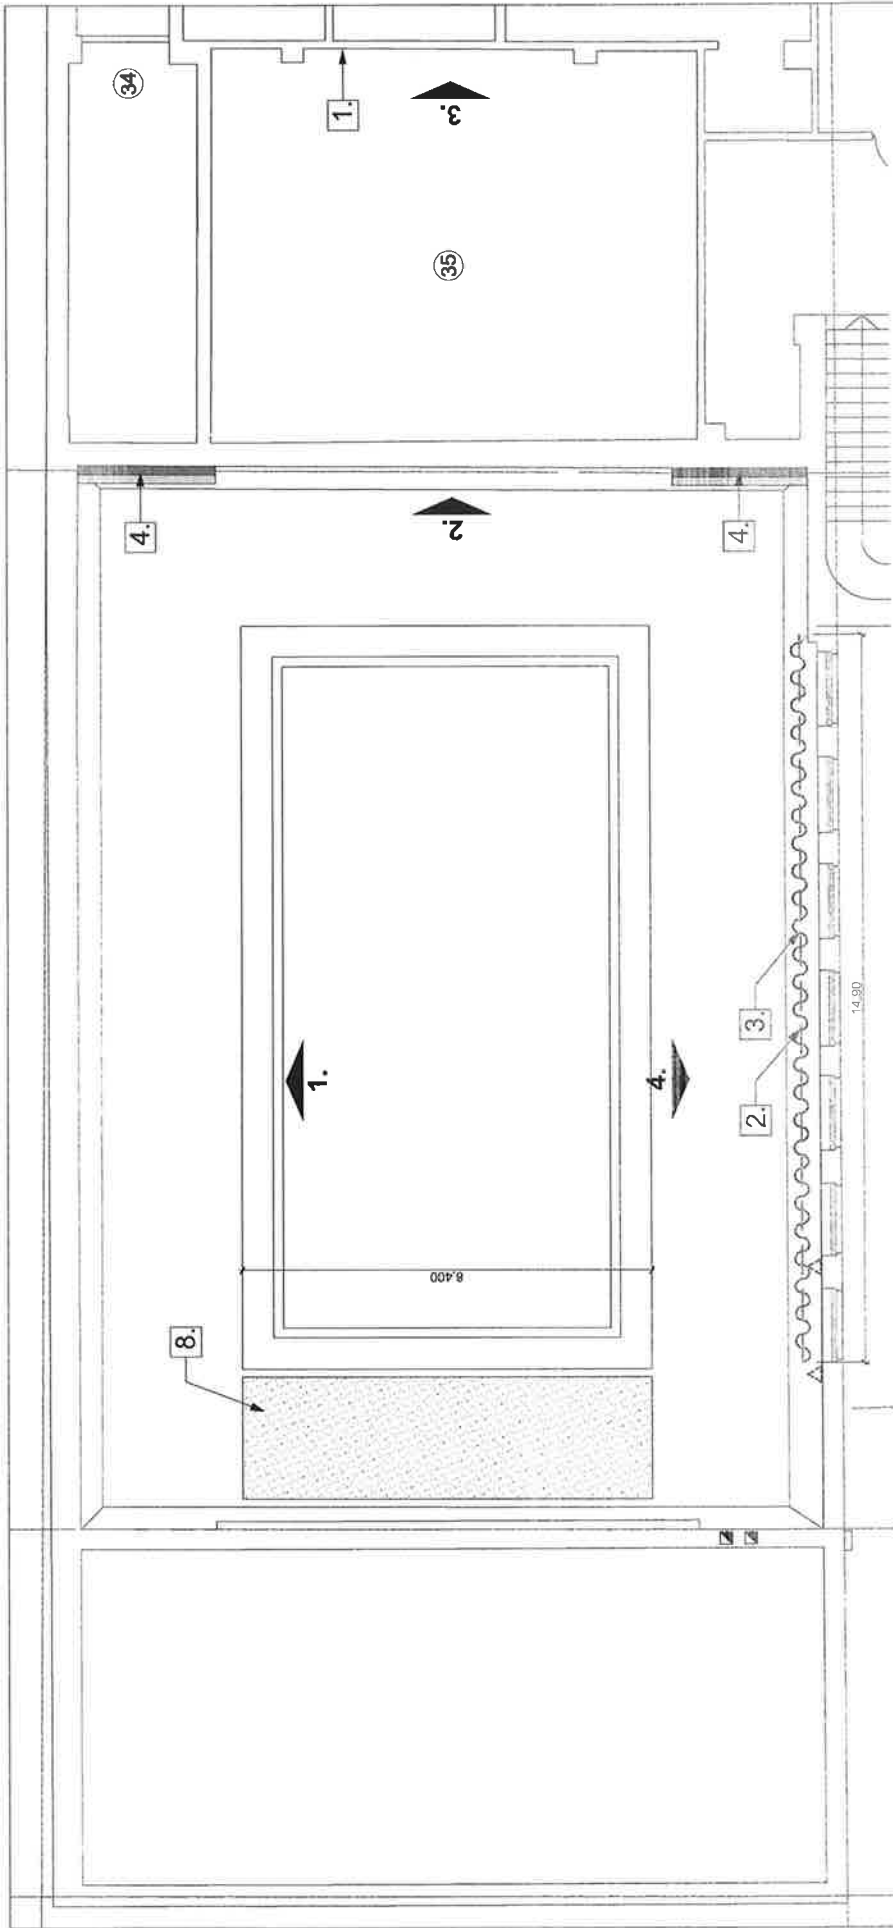


ANTRO AUKŠTO LUBŲ PLANAS M 1:100

1. Akustinė konstrukcija slopinti žemiems dažniams la. Žr. tech. specifikaciją.
2. Akustinė užuolaida. Žr. tech. specifikaciją.
3. Užuolaidų bėgelių sistema. Ilgis 14.9m. Žr. tech. specifikaciją.
4. Akustinė konstrukcija slopinti žemiems dažniams la. Žr. tech. specifikaciją.
5. Akustiniai paneliai slopinti garso kolonėlių aispindžiui. Žr. tech. specifikaciją.
6. Karkasas apsiūtas gipsu ir aptrauktas aptrauktas akustiniu audiniu. Žr. tech. specifikaciją.
7. Esami akustiniai paneliai aptraukiami akustiniu audiniu. Žr. tech. specifikaciją.
8. Akustiniai difuzoriai kabinami prie lubų. Žr. tech. specifikaciją.


|                 |   |      |   |            |
|-----------------|---|------|---|------------|
| ATESTATO<br>NR. | Nacionalinio Lietuvos gyvenimo individualios veiklos vykdymo<br>pažyma Nr. 650373<br>Luksemburgas, 2015 m. 01-05, Viena, Nr. 308672252 |      | PROJEKTAS<br>KULTūros namų pastato (buv. Darbo rūmų pastatas)<br>NKV u.k. 32463) VYTAUTO PR. 7B, K. A. U. N. E. PATALPŲ INTERJERO IR BALDŲ<br>PROJEKTAS |            |
|                 | A 1805   | PV   | G. Koneva   | 2017 12 29 |
|                 |   | Arch | J. Marchauskaitė   | 2017 12 29 |
| STADIJA         | STATYTOJAS<br>Savininkas: biuro "Tautos namai"                                                                                         |      |   |            |
| TDP             | PROJEKTO ŽYMUO<br>Kc-I-17/12-01   |      |   |            |
|                 | LAPAS   |      |   |            |
|                 | LAPŲ   |      |   |            |

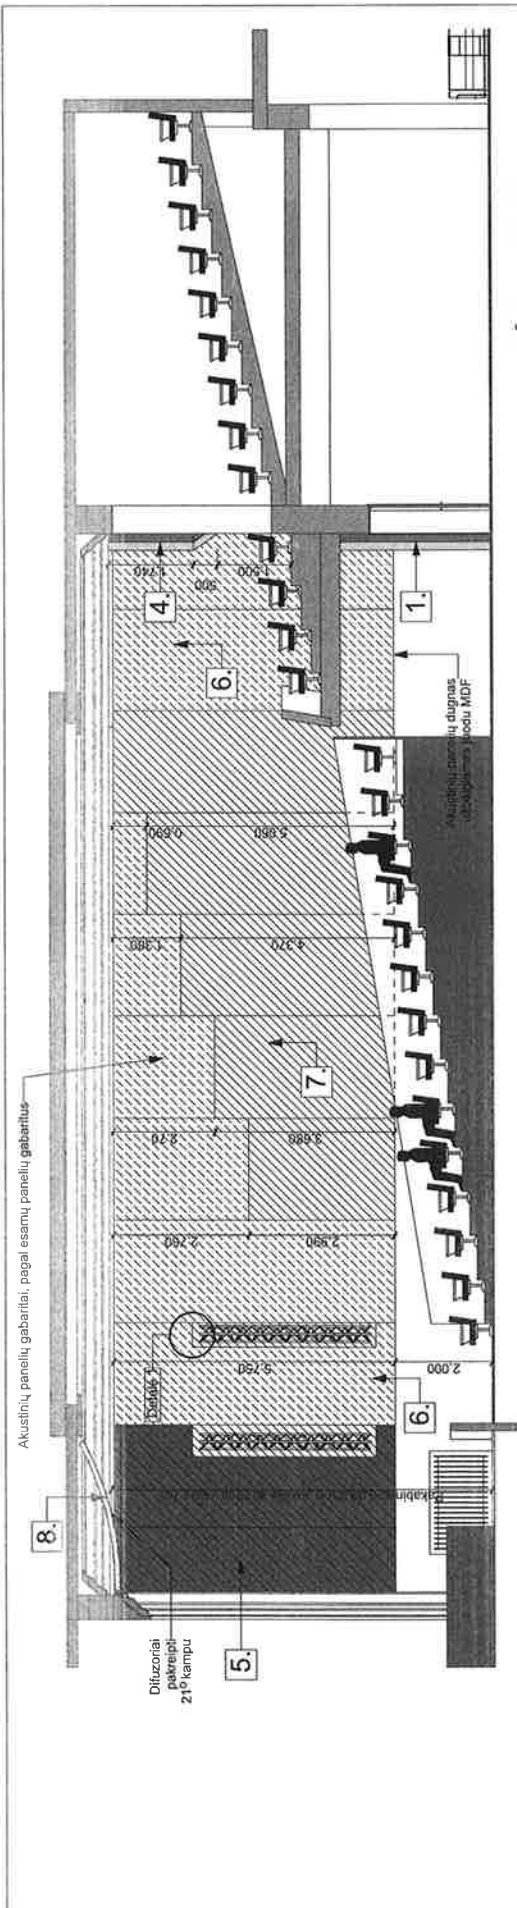


PJŪVIS 1-1 M 1:100

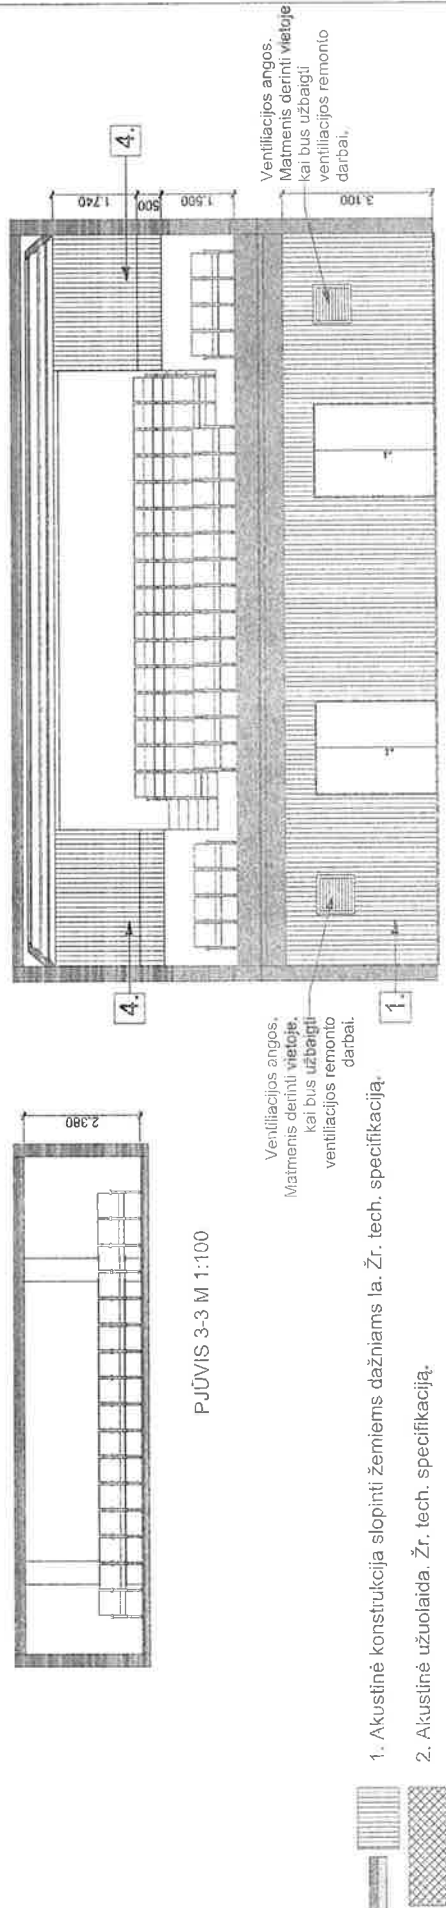

PJŪVIS 2-2 M 1:100

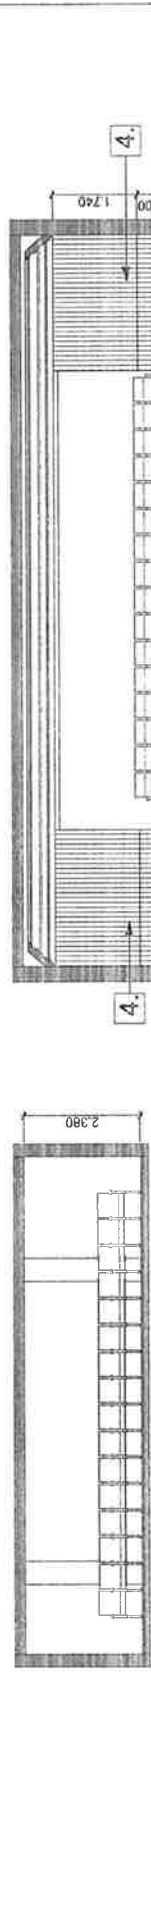


PJŪVIS 3-3 M 1:100

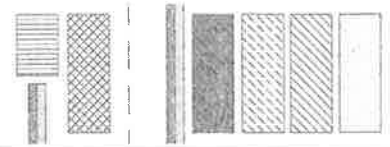

|              |                                                                                |                                                                     |            |           |   |
|--------------|--------------------------------------------------------------------------------|---------------------------------------------------------------------|------------|-----------|---|
| ATESTATO NR. | Nacionalinė Lietuvos gyventojų individualios veiklos vykdymo pažyma Nr. 650373 |                                                                     |            | PROJEKTAS | KULTŪROS NAMŲ PASTATŲ DARBŲ RŪMŲ PASTATAS. NIV. (uk. 32963) VYTAUTO PR. 73, KAUNO, PATALPŲ INTERJERO IR BALDŲ PROJEKTAS |
| A 1805       | PV                                                                             | G. Koneva                                                           | 2017 12 29 | BRĖŽINYS  | DIDŽIOSIOS SALES SU AKUSTIKOS ELEMENTAIS PJŪVIAI M. 1:100                                                               |
|              | Arch                                                                           | J. Marčauskaitė                                                     | 2017 12 29 |           |   |
| STADIJA      | STATYTOJAS                                                                     | Savivaldybės biudžetinė įstaiga Kauno Lulios centras "TAUTOS NAMAI" |            |           | PROJEKTO ŽYMŲJ   |
| TDPP         |                                                                                |                                                                     |            |           | lapas LAPŲ   |


|       |  |  |  |  |  |
|-------|--|--|--|--|--|
| LAIDA |  |  |  |  |  |
|       |  |  |  |  |  |
|       |  |  |  |  |  |
|       |  |  |  |  |  |
|       |  |  |  |  |  |

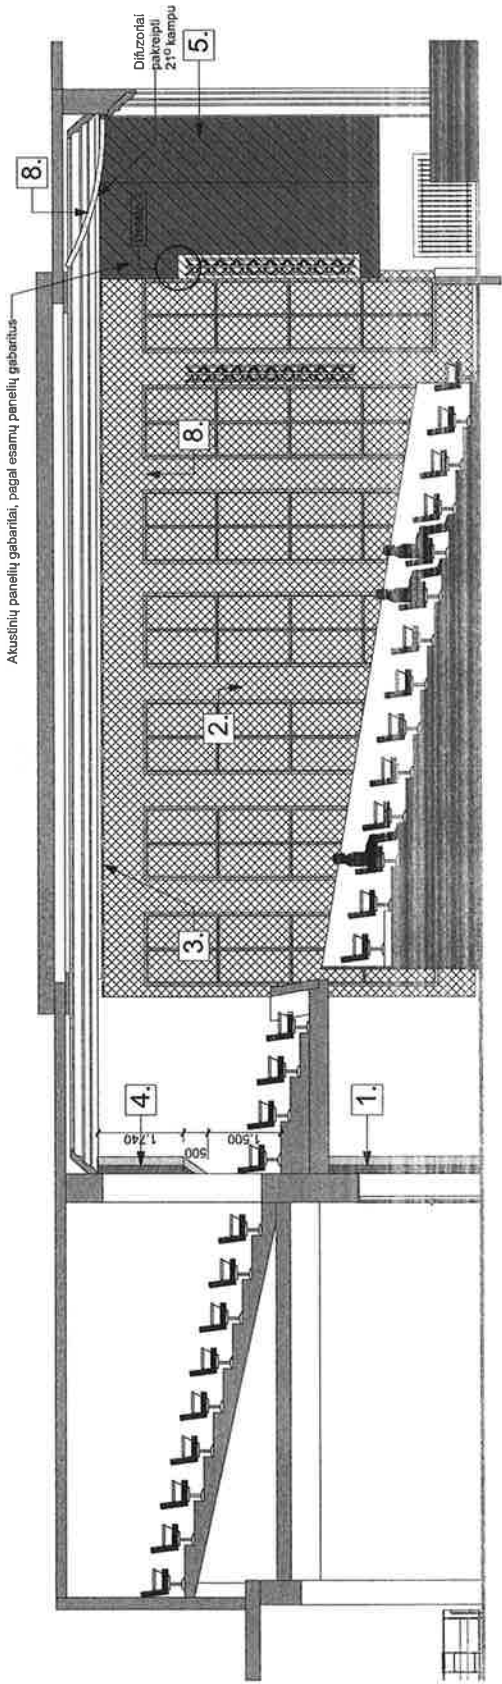

PJŪVIS 4-4 M 1:100

1. Akustinė konstrukcija slopinti žemiems dažniams la. Žr. tech. specifikaciją.
2. Akustinė užuolaida. Žr. tech. specifikaciją.
3. Užuolaidų bėgelių sistema. Ilgis 14.9m. Žr. tech. specifikaciją.
4. Akustinė konstrukcija slopinti žemiems dažniams la. Žr. tech. specifikaciją.
5. Akustiniai paneliai slopinti garso kolonėlių atspindžiui. Žr. tech. specifikaciją.
6. Karkasas apsiūtas gipsu ir aptrauktas aptrauktas akustiniu audiniu. Žr. tech. specifikaciją.
7. Esami akustiniai paneliai aptraukiami akustiniu audiniu. Žr. tech. specifikaciją.
8. Akustiniai difuzoriai kabinami prie lubų. Žr. tech. specifikaciją.

|                  |   |      |                    |   |                                                              |
|------------------|---|------|--------------------|---|--------------------------------------------------------------|
| ATTESTATO<br>NR. | Nuolatinio Lietuvos gyventojų individualios veiklos vykdymo<br>pažyma Nr. 650373<br>Miesto p. 3A-15, 01132 Viena, Nr. 436672250 |      |                    | PROJEKTAS<br>KULTŪROS NAMŲ PASTATŲ (DABO RŪMŲ PASTATAS,<br>NKV U.K. 32465) VYT AUTO PR. 75, KAUNO E. PATAUPYTI INTERJERO IR BALDŲ<br>PROJEKTAS |                                                              |
|                  | A 1805   | PV   | G. Korneva         | 2017 12 29   | LAIDA                                                        |
|                  |   | Arch | J. Marciniauskaitė | 2017 12 29   | BREŽINYS                                                     |
|                  |   |      |                    |   | DIDŽIOSIOS SALES SU AKUSTINIS ELEMENTAIS<br>PJŪVIAI M. 1:100 |
| STADIJA          |   |      |                    |   | PROJEKTO ŽYMUO                                               |
| TDPP             |   |      |                    |   | kkc-17/12-01                                                 |
|                  |   |      |                    |   | LAPAS LAPŲ                                                   |

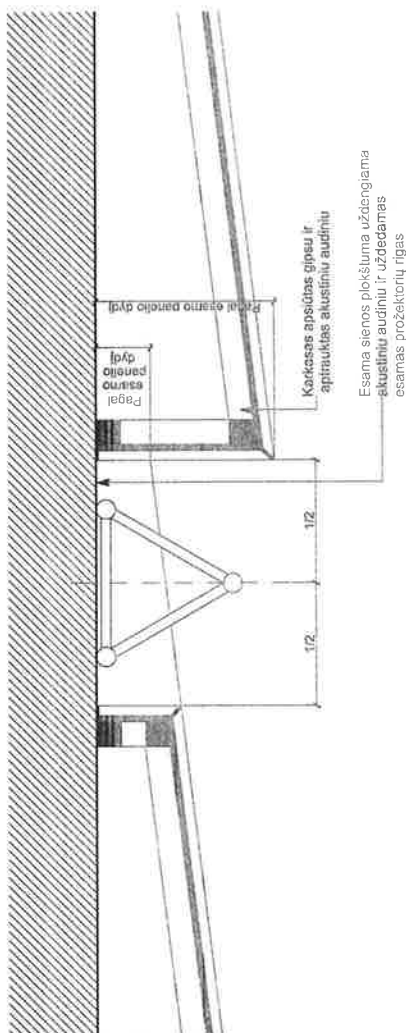


|                 |   |                  |            |  |                                                                                          |
|-----------------|---|------------------|------------|--|------------------------------------------------------------------------------------------|
| ATĒSTĀTO<br>NĪR | Mūzikas skolas pabeigto individuālos vokālus vingrojumus<br>pazītina N. BISOVIČA<br>Bismarck-avots, 0112-1904, tel. 060779521 |                  |            |  | PROJEKTAŠ<br>NĪV (uk. 32165) VĪTAUTO PR. 79, KA UN E. PATAUPJINTER-ĢIR BĀDU<br>PROJEKTAŠ |
| A 1805          | PV   | G. Korneva       | 2017 12 29 |  | LAIDA                                                                                    |
|                 | Arch   | J. Marchauskaite | 2017 12 29 |  | DEJALE 1<br>M 110                                                                        |
| STADIJA         | STĀTĪTOMAS<br>Savienības budžēts, slarga kaima kultūras centrs<br>"TALĪTOS MĒMĀR"                                             |                  |            |  | LAIPAŠ                                                                                   |
| TOPP            | KĀC-14/17-01   |                  |            |  | LAPAŠ                                                                                    |

AKUSTINIŲ MEDŽIAGŲ TECHNINĖS SPECIFIKACIJOS

1. Akustinė konstrukcija slopinti žemiems dažniams la.

BENDRAS APRAŠAS

Perforuoto, akustinio, gipso kartono plokštės konstrukcija, apraunkta akustiškai neutraliu audiniu.

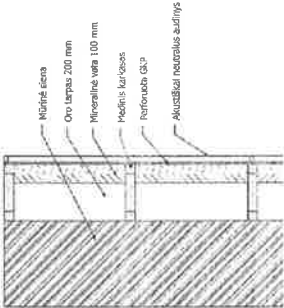

Akustiškai neutralus audinys

Panelinis audinys, pritaikytas sienų apdirkimui. Spalvą juoda. Audinio tankis nemažesnis negu 200g/m2, plotis ne mažiau kaip 160 cm, sudėtis 100% polipropilenas, atsparumas ugniai nežemesnis nei B-s2, d0 pagal EN 13501-1. Spalvos blukimas nemažiau 6 pagal ISO 105 - B02. Privalo turėti EU Ecolabel sertifikatą, privalo turėti nemažesnę kaip 8m gamintojo garantiją.

Maksimalūs akustiškai neutralaus audinio garso sugėrimo koeficientai:

| dažnis, Hz                          | 250  | 500 | 1000 | 2000 | 5000 |
|-------------------------------------|------|-----|------|------|------|
| svor. garso sugėrimo koeficientas α | 0.01 | 0.5 | 0.7  | 0.95 | 0.9  |

Profiliai

Plastikiniai specializuoti profiliai audiniui apraunkti, pritvirtinti prie perforuoto akustinio gipso kartono plokščių. Profilių tipus parinkti pagal sienos konstrukciją.



Perforuoto akustinio gipso kartono konstrukcija

Ani nedidinio karkaso montuojamos akustinės, perforuotos gipso kartono plokštės, pagal gamintojo rekomendacijas. Plokštė Knauf B5 12/25 R perforuota dalis 6,2%, arba lygiavertė Konstrukcijos erdvinė užpildoma 100 mm stiklo pluošto mineraline vata Knauf Akustic board arba lygeivertė ir 200 mm oro tarpu.

2. Akustinė užuolaida

BENDRAS APRAŠAS

Sėdynos dvigubos užuolaidos dengiančios langus, sumontuotos ant profesionalių bėgelių sistemos, matmenis tikslinti vietoje.

Užuolaida

Juoda: 100% vilnos audinys, tekstūra diobinio pyrimo, JPR, nedegus. Iškalbais turi neprarasti degimo svorio. Užuolaidos plnumas 50%. Tvirtinimui įsita įmontuota su metaliniais kabliukais. Audinio svoris nemažesnis kaip 500 g/m2. Audinys turi turėti: nedegumo sertifikatą, neprastesnį kaip BS5867 Part 2 Type B, ir garso sugėrimo sertifikatą.

Garso sugėrimo koeficientai, +/- 15%

| dažnis, Hz                    | 125 | 250  | 500 | 1000 | 2000 | 5000 |
|-------------------------------|-----|------|-----|------|------|------|
| garso sugėrimo koeficientas α | 0.5 | 0.72 | 0.7 | 0.9  | 0.9  | 1    |

|                 |   |      |                    |            |   |                        |
|-----------------|---|------|--------------------|------------|---|------------------------|
| ATTESTATO<br>NR | Nacionalinio Lietuvos gyventojų individualios veiklos vykdymo<br>pažyma Nr. BS0373<br>Miesto g. 3A-18, 01133 Vilnius Tel. 0700772292 |      |                    |            | PROJEKTAS<br>KULIŲRŲS NAMŲ PASIŲTAVIMO, DASSO RŪMŲ PASTATAS<br>NRV (u.k. 32460) VYTAVITO PR. 76, KAUNO E. PATAUPŲ INTERJERO IR BALDŲ<br>PROJEKTAS |                        |
|                 | A 1805   | PV   | G. Korneva         | 2017 12 29 | BREŽINYS   | TECHNINĖ SPECIFIKACIJA |
|                 |   | Arch | J. Marciniauskaitė | 2017 12 29 |   |                        |
| STADIJA<br>TDPP | STATYTOJAS<br>Savivaldybės biudžetinė įstaiga Kauno kultūros centras<br>TAUTOS NAMAI                                                 |      |                    |            | PROJEKTO ŽYMUO<br>kkc-17/12-01   |                        |


### 3. Užuolaidų bėgelių sistema

Ekstrudēto alumīnija beguļu sistēma spersidzēgu, spalva jūoda. Pīraikya akustiniai užuolaidai 2. Minimāli atslāpoma beguļo apkrova 1m centruse nomaizai kap 88 Kg prie 5.1. saugumo faktoriuz. Iksoriniai beguļo matmenys nomaizos kaip: platis 25 mm, aukštis 40 mm. Komplektuojama su L formos stieniais laikikliais, kurie atlikio nomaizę kap 100 Kg apkrovą, 4 ratukų pagurindimo nesiku su persidzēguo aikšne, slabdziais ir kilais reikalings elemenis pakabinti užuolaidas (2r. Akustinė užuolaida)

#### 4. Akustinė konstrukcija slopinti žemiems dažniams IIa.

BENDRAS APRAŠAS

Perforuoto, akustinio, gipso kartono plokščios konstrukcija, aprausta akustškai neutraliu audiniu.

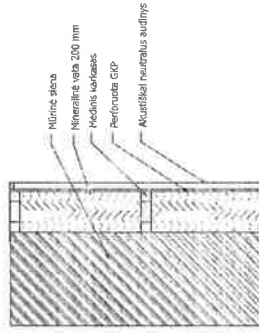

## Akustiškai neutralus audinys

Panelinis audinis, pritaikytas sienų apdailumui. Spalva juoda. Audinio tankis nemažesnis negu 200g/m<sup>2</sup>, plėlis ne mažiau kaip 160 cm, sudėtis 100% poliipropilenas, asparagai ugniai atsparūs, nemagnetiniai. Spalvos blukimas nemažiau 6 pagal ISO 105 - B02, nežemės nei B, s2, d0 pagal EN 13501-1. Spalvos blukimas nemažiau 6 pagal ISO 105 - B02. Privalo turėti EU Fcolable sertifikata, privalo turėti nemažesnę kaip 8m gamintojo garantiją.

Maksimalis akustiškai neutralaus audinio garso sugėrimo koeficientai,

| dizás, Hz                           | 200  | 500 | 1000 | 2000 | 5000 |
|-------------------------------------|------|-----|------|------|------|
| max. curso sugierino koeficientes a | 0.01 | 0.1 | 0.1  | 0.15 | 0.2  |

## Profilai

Plastikiniai specializuoti profiliai audiniui aptraukti, pritvirtinti prie perforuoto akustinio gipso kartono plokščių. Profilių tipus parinkti pagal sienos konstrukciją.




### Perforuoto akustinio gipso kartono konstrukcija

Ant medinio karkaso montuojamos akustinės, perforuotos gipso kartono plokštės, pagal gamintojo rekomendacijas. Plokštė Knauf B5 12/25 R perforuota dalis 6 2%, arba lygiavertė. Konstruktijos ertninė užpildoma 200 mm siliko pluošto mineraline vata Knauf Akustic board arba lygiaverte.

## 5. Akustiniai paneliai slopinti garso kolonėlių atspindžiui

BENDRAS APRAŠAS

Perforuoto, akustinio, gipso kartono ploštės konstrukcija, aprauka akustiškai neutraliu audiniu.

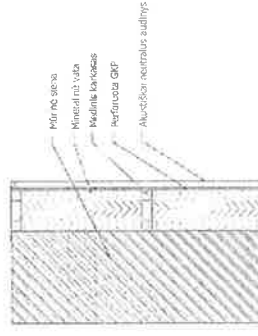


|                |   |    |            |            |                |                                                                                       |       |      |
|----------------|---|----|------------|------------|----------------|---------------------------------------------------------------------------------------|-------|------|
| ATESTATO<br>NR | Išvadino Lietuvos pavalgoje individualios veiklos vykdymo<br>prajima Nr.650373<br>Naujoji, 24-15 0155 1900, tel. 0362 722523 |    |            |            | PROJEKTAS      | KULTūros namų pastatymo DNRB Rūnų pastatymas, KALNINĖ PATALPŲ BENDRAS RALDŲ PROJEKTAS | LAIDA |      |
|                | A 1805   | PV | G. Korneja | 2017 12 29 | BRĖŽINYS       | TECHNINĖ SPECIFIKACIJA                                                                | I     |      |
| STADIJA        | STATYTOJAS<br>Savivaldybės biudžetinis slauga Kauno kultūros centras<br>"TAUTOS NAMAI"                                       |    |            |            | PROJEKTO ŽYMUJ | ikc-L712-01                                                                           | LAPAS | LAPŲ |
| TDPP           |   |    |            |            |                |                                                                                       |       |      |

6. Karkasas apsiūtas gipsu ir aptrauktas akustiniu audiniu.

BENDRAS APRAŠAS

Medinio rėmo, apšito gipso kartono konstrukcija, aptraukta akustiškai neutraliu audiniu.

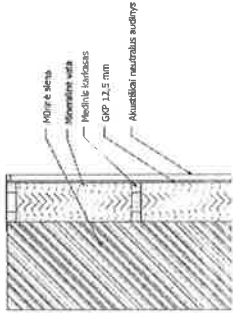

Akustiškai neutralus audinys

Panelinis audinys, pritaikytas sienų aptraukimui. Spalva juoda. Audinio tankis nemažesnis negu 200g/m2, plotis ne mažiau kaip 160 cm, sudėtis 100% polipropilenas, atsparumas ugniai nežemesnis nei B-s2, d0 pagal EN 13501-1. Spalvos blukimas mažiau 6 pagal ISO 105 - B02. Privalo turėti EU Ecolable sertifikatą, privalo turėti nemažesnę kaip 8m gamintojo garantiją.

Maksimalus akustiškai neutralaus audinio garso sugėrimo koeficientai:

| dažnis, Hz                                | 200  | 500 | 1000 | 2000 | 5000 |
|-------------------------------------------|------|-----|------|------|------|
| min. garso sugėrimo koeficientas $\alpha$ | 0.01 | 0.1 | 0.1  | 0.15 | 0.2  |

Akustiškai neutralus audinys

Panelinis audinys, pritaikytas sienų aptraukimui. Spalva juoda. Audinio tankis nemažesnis negu 200g/m2, plotis ne mažiau kaip 160 cm, sudėtis 100% polipropilenas, atsparumas ugniai nežemesnis nei B-s2, d0 pagal EN 13501-1. Spalvos blukimas mažiau 6 pagal ISO 105 - B02. Privalo turėti EU Ecolable sertifikatą, privalo turėti nemažesnę kaip 8m gamintojo garantiją.

Maksimalūs akustiškai neutralaus audinio garso sugėrimo koeficientai:

| dažnis, Hz                                | 200  | 500 | 1000 | 2000 | 5000 |
|-------------------------------------------|------|-----|------|------|------|
| max. garso sugėrimo koeficientas $\alpha$ | 0.01 | 0.1 | 0.1  | 0.15 | 0.2  |

Profiliniai

Plastikiniai specializuoti profiliniai audiniai aptraukti, pritvirtinti prie perforuoto akustinio gipso kartono plokščių. Profilų tipus parinkti pagal sienos konstrukciją.



Perforuoto akustinio gipso kartono konstrukcija

Ant medinio karkaso montuojamos akustinės, perforuotos gipso kartono plokštės, pagal gamintojo rekomendacijas. Plokštė Knauf E5 12/25 R perforuota dalis 6,2%, arba lygiaverte. Konstrukcijos cirtmė užpildoma stiklo pluošto mineraline vata Knauf Akustic board arba lygiaverte.

|                  |                                                                                      |      |                  |            |   |                        |       |      |
|------------------|--------------------------------------------------------------------------------------|------|------------------|------------|---|------------------------|-------|------|
| ATTESTATO<br>NR. | Niublaitinio Lieluvses gyventojų individualios veiklos vykdyto<br>pažyma Nr. 650273  |      |                  |            | PROJEKTAS KULTŪROS MŪSŲ PASTATŲ DARBŲ RŪMŲ PASAITYS<br>NKV (uk. 32465) VYTAUTO PR. 79, KAUNE. PATALP/INTERJERO IR BALDŲ<br>PROJEKTAS |                        |       |      |
|                  | A 1805                                                                               | PV   | G. Koneva        | 2017 12 29 | BREŽINYS   | TECHNINE SPECIFIKACIJA | LAIDA |      |
|                  |                                                                                      | Arch | J. Marchauskaitė | 2017 12 29 |   |                        | I     |      |
| STADIJA<br>TDPP  | STATYTOJAS<br>Saviadabys biudžetinė įstaiga Kauno kultūros centras<br>"TAUTOS NAMAI" |      |                  |            | PROJEKTO ŽYMŲO<br>ksc-1-17/12-01   |                        | LAPAS | LAPŲ |

Profiliai

Plastikiniai specializuoti profiliai audiniui apraukti, pritvirtinti prie perforuoto akustinio gipso kartono plokščių. Profilų tipus parinkti pagal sienos konstrukciją.



Medinio rėmo, apsisūto gipso kartonu konstrukcija

Ant medinio karkaso montuojamos gipso kartono plokštės, pagal gamintojo rekomendacijas. Konstrukcijose ertmė užpildoma stiklo pluošto mineraline vata Knauf Akustic board arba lygiaverte.


7. Esami akustiniai paneliai apraukiami akustiniu audiniu.

Akustiskai neutralus audinys

Panelinis audinys, pritaikytas sienų apraukimui. Spalva juoda. Audinio tankis nemažesnis negu 200g/m<sup>2</sup>, plotis ne mažiau kaip 160 cm, sudėtis 100% polipropileno, atsparumas ugniai nežemesnis nei B, s2, d0 pagal EN 13501-1. Spalvos blukimas nemažiau 6 pagal ISO 105 - B02. Privalo turėti EU Ecolable sertifikatą, privalo turėti nemažesnę kaip 8m gamintojo garantiją.

Maksimalus akustiskai neutralaus audinio garso sugėrimo koeficientai.

| dažnis, Hz                               | 200  | 500 | 1000 | 2000 | 5000 |
|------------------------------------------|------|-----|------|------|------|
| max garso sugėrimo koeficientas $\alpha$ | 0,01 | 0,1 | 0,1  | 0,15 | 0,2  |

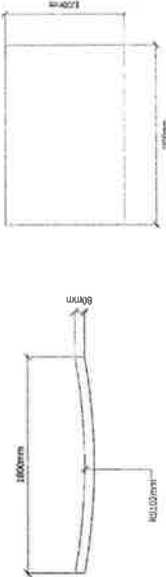

8. Akustiniai difuzoriai, kabinami prie lubų.

6 vienetų akustinių difuzorių masyvas, pakabintas prie lubų.

|             |   |                   |            |   |                        |
|-------------|---|-------------------|------------|---|------------------------|
| ATESTATO NR | Nuolatinio Lietuvos gyvenimojo individualios veiklos vykdymo pažyma Nr 8553/3<br>Mėra: 12, 34-15, 0118 Viena, tel. 030872573 |                   |            | PROJEKTAS KULTūros namų pastatymo, dviejo rūmų pastatymo, NKV LK 32665) VITTAUTO PR. 18, K. A. U. N. E. PATALP/INTERJERO IR BALDŲ PROJEKTAS |                        |
| A 1805      | PV   | G. Koneva         | 2017 12 29 | BREŽINYS   | TECHNINE SPECIFIKACIJA |
|             | Arch   | J. Marcinauskaitė | 2017 12 29 |   | I                      |
| STADIJA     | STATYTOJAS   |                   |            | PROJEKTO ŽYMUO   |                        |
| TDPP        | Savininkas: Kauno kultūros centras "TAUTOS NAMAI"                                                                            |                   |            | kcc-17/12-01   |                        |
|             |   |                   |            | LAPAS   | LAPŲ                   |