


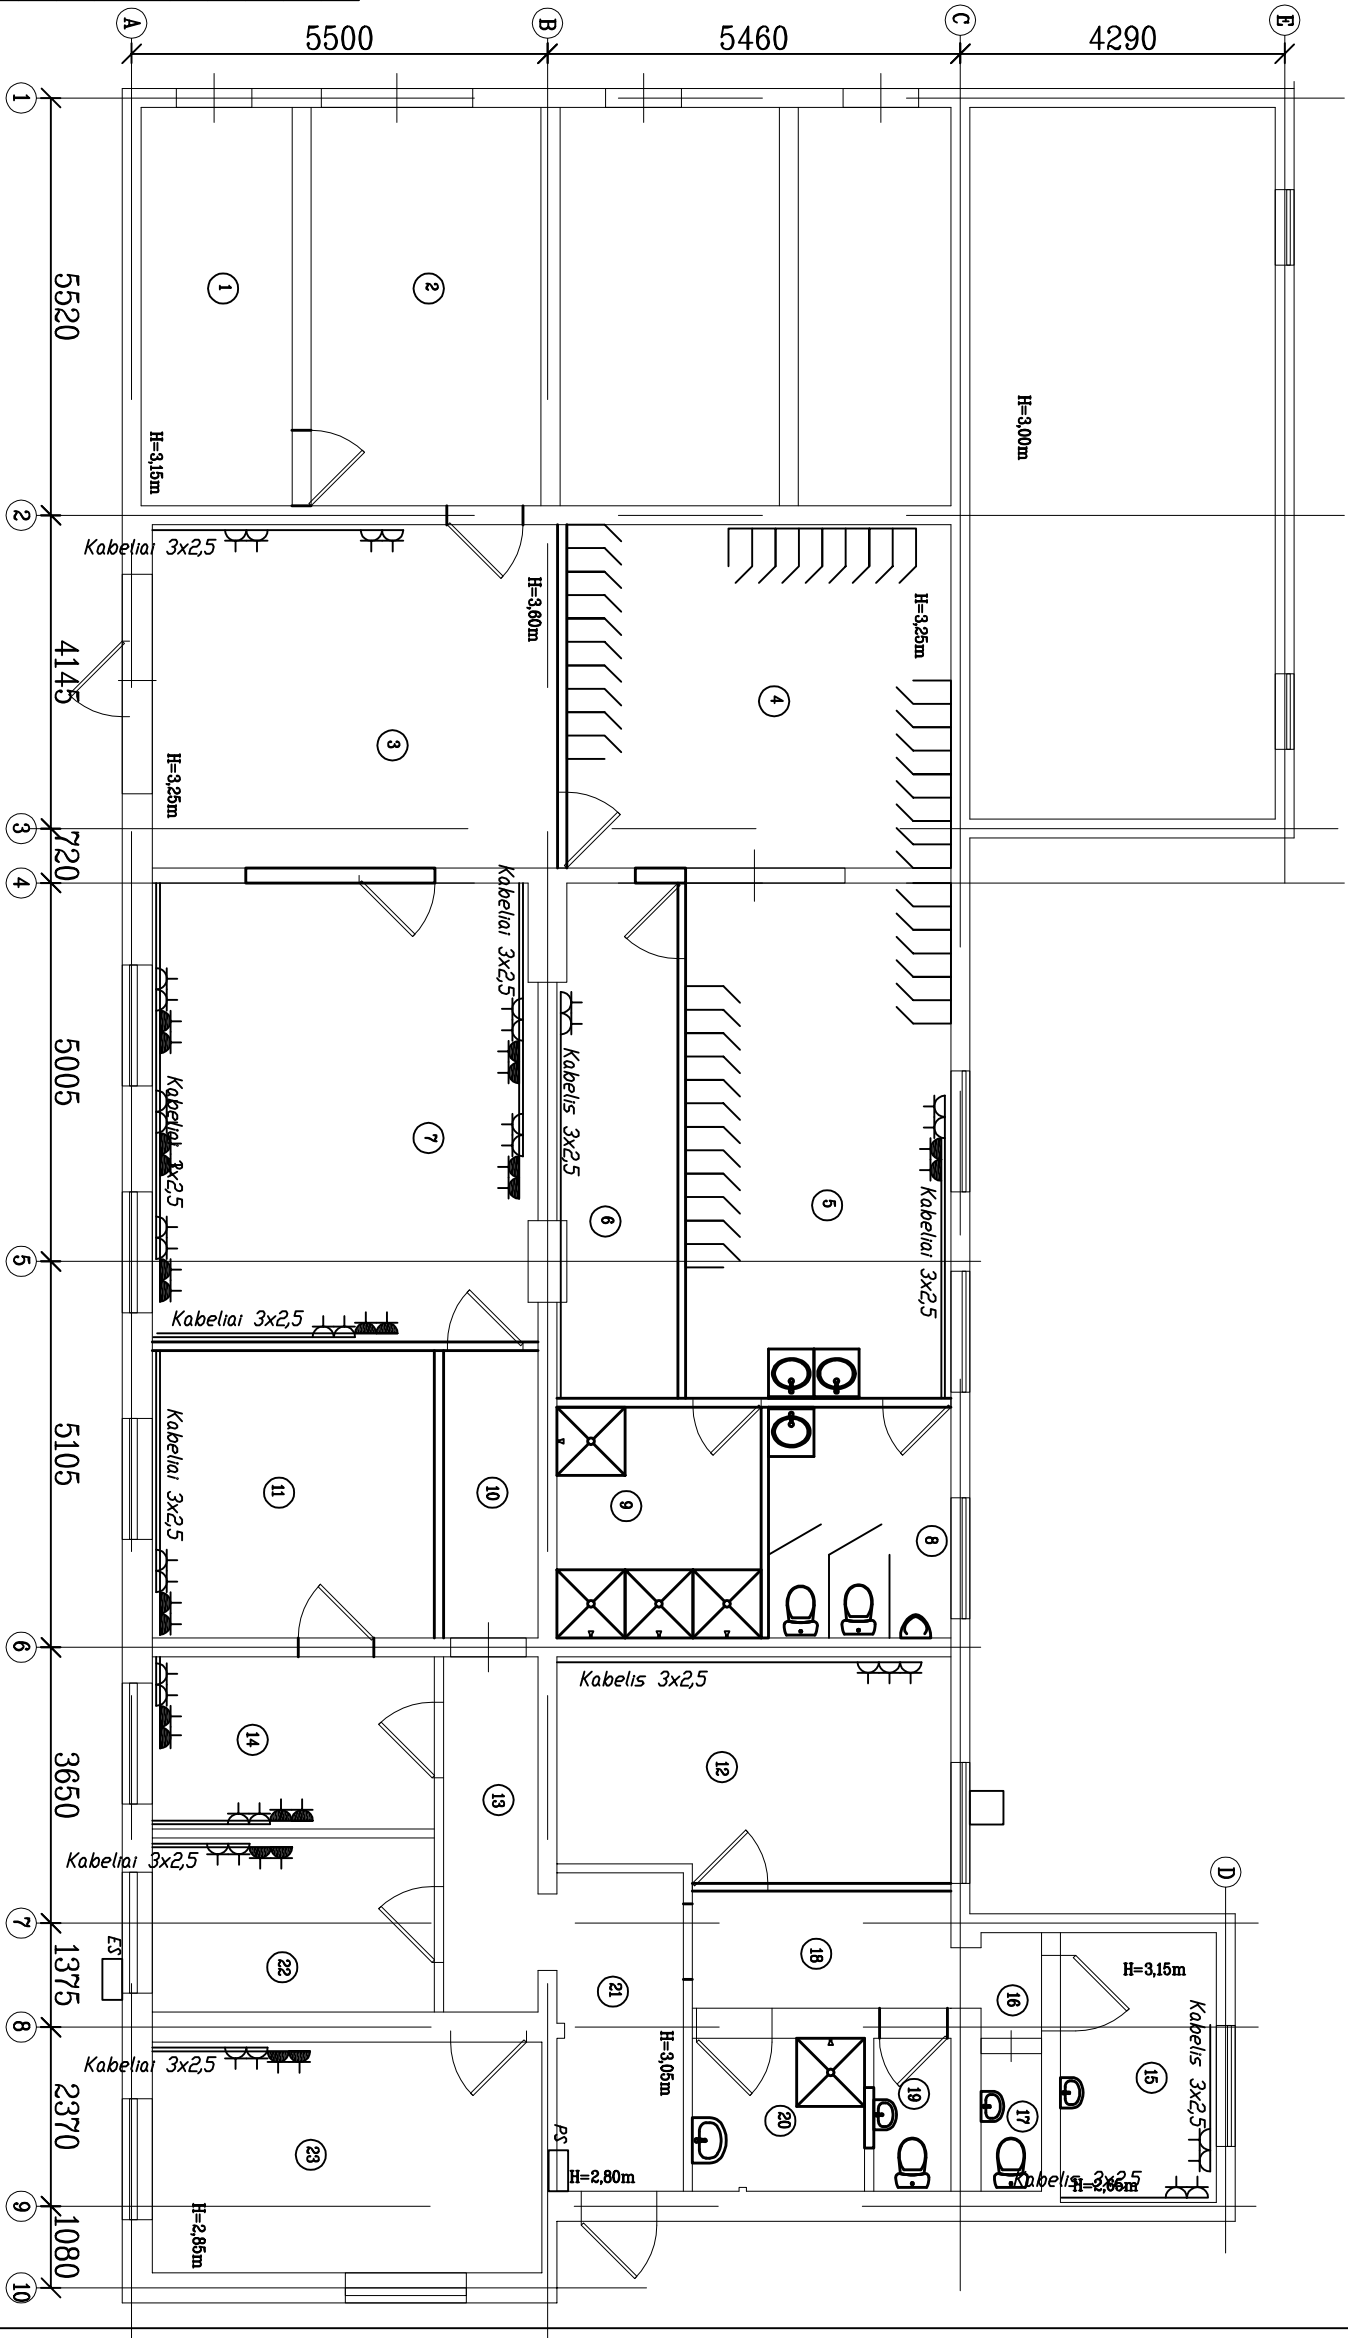

Žymėjimai:
■ - kištukinis lizdas kompiuteriui
⬢ - buitinis kištukinis lizdas

STS-1 patalpos	
Nr.	Patalpos pavadinimas
1	Sandėlys
2	Sandėlys
3	Dirbtuvės
4	Rūbinė
5	Rūbinė
6	Džiovykla
7	Meistrų kabineitas
8	Tualetas
9	Dušinė
10	Koridorius
11	Archyvas
12	Rūbinė
13	Koridorius
14	Kabineitas
15	Virtuvėlė
16	Koridorius
17	Tualetas
18	Koridorius
19	Tualetas
20	Dušinė
21	Koridorius
22	Kabineitas
23	Kabineitas

Kištukinių lizdų jungimo schema