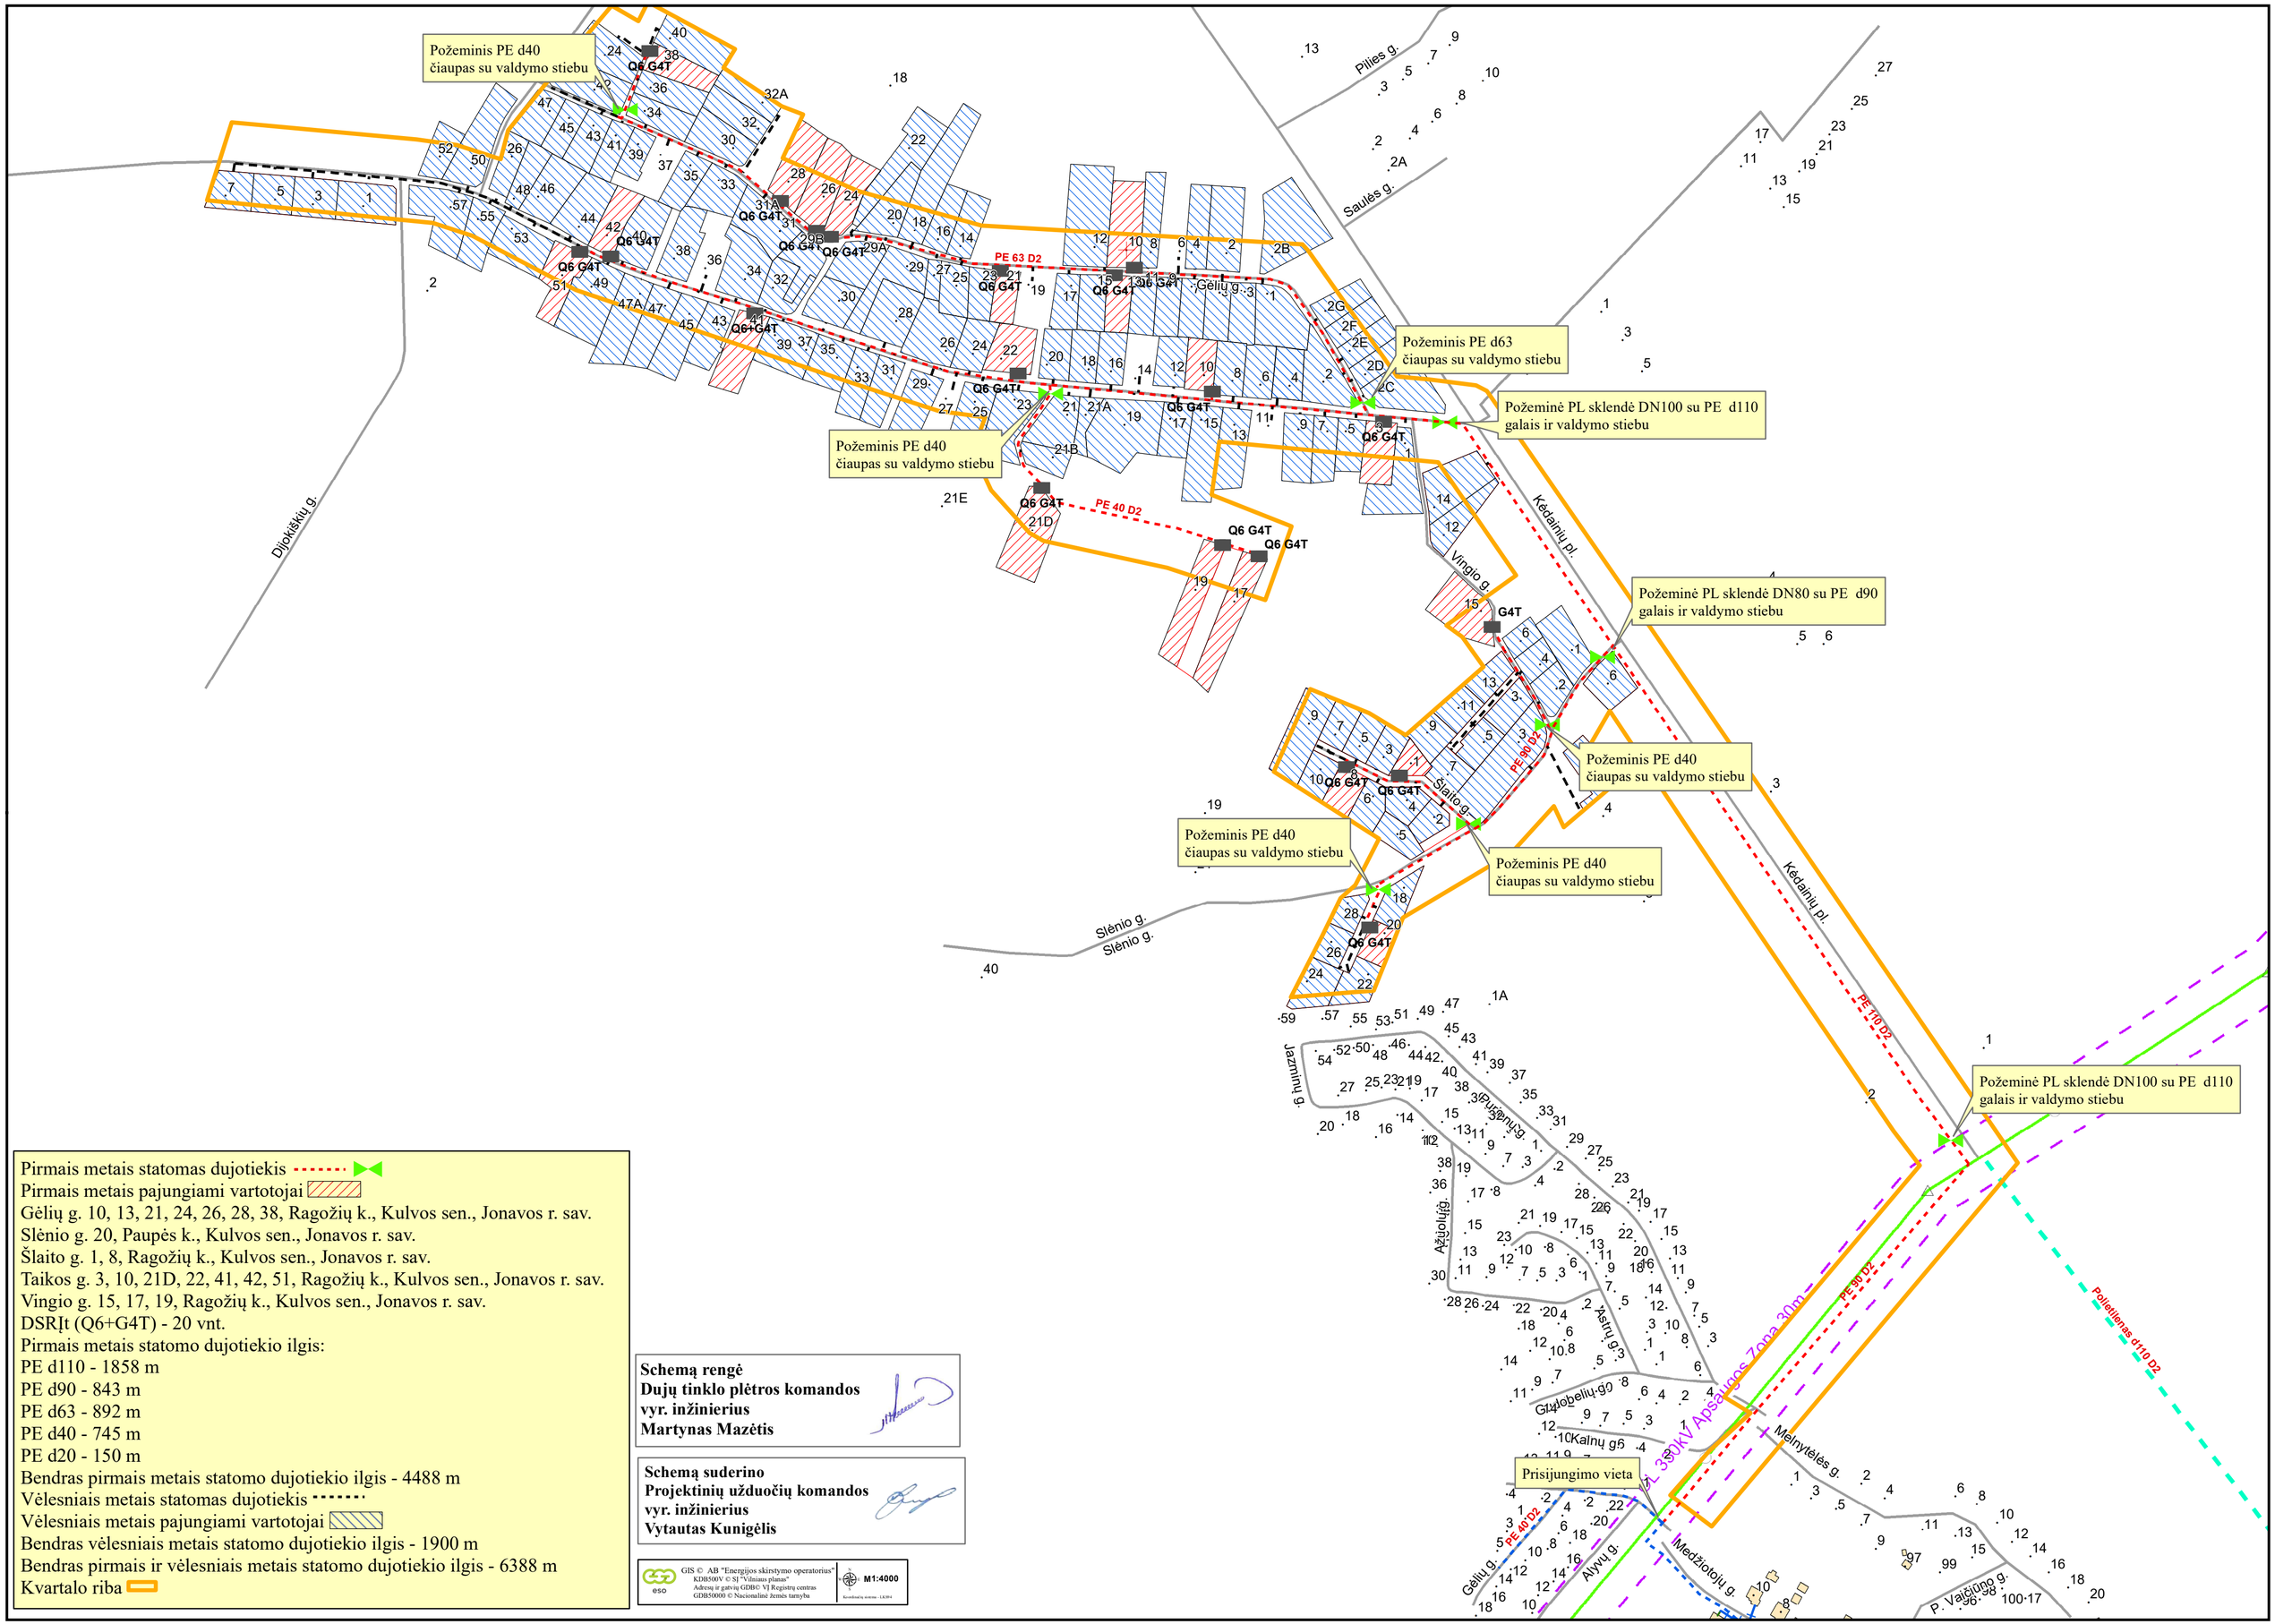

Pirmais metais statomas dujotiekis
Pirmais metais pajungiami vartotojai
Gėlių g. 10, 13, 21, 24, 26, 28, 38, Ragožių k., Kulvos sen., Jonavos r. sav.
Slėnio g. 20, Paupės k., Kulvos sen., Jonavos r. sav.
Šlaito g. 1, 8, Ragožių k., Kulvos sen., Jonavos r. sav.
Taikos g. 3, 10, 21D, 22, 41, 42, 51, Ragožių k., Kulvos sen., Jonavos r. sav.
Vingio g. 15, 17, 19, Ragožių k., Kulvos sen., Jonavos r. sav.
DSRĮt (Q6+G4T) - 20 vnt.
Pirmais metais statomo dujotiekio ilgis:
PE d110 - 1858 m
PE d90 - 843 m
PE d63 - 892 m
PE d40 - 745 m
PE d20 - 150 m
Bendras pirmais metais statomo dujotiekio ilgis - 4488 m
Vėlesniais metais statomas dujotiekis
Vėlesniais metais pajungiami vartotojai
Bendras vėlesniais metais statomo dujotiekio ilgis - 1900 m
Bendras pirmais ir vėlesniais metais statomo dujotiekio ilgis - 6388 m
Kvartalo riba

Schemą rengė
Dujų tinklo plėtros komandos
vyr. inžinierius
Martynas Mazėtis

Schemą suderino
Projektinių užduočių komandos
vyr. inžinierius
Vytautas Kunigėlis

GIS © AB "Energijos skirstymo operatorius" KDB500V © SJ "Vilniaus planas" Adresų ir gatvių GDB© VĮ Registrų centras GDB50000 © Nacionalinė žemės tarnyba

M1:4000