

JONIŠKIO VAIKŲ LOPŠELIS-DARŽELIS „AŽUOLIUKAS“

STATYBOS DARBŲ SUSIRINKIMO PROTOKOLAS

2018-11-09

Joniškis

Posėdis įvyko 2018-11-09

Susirinkimo pirmininkas – Joniškio rajono savivaldybės administracijos Ekonominės plėtros ir investicijų skyriaus vyriausioji specialistė Laura Bračaitė-Štabokienė.

Dalyvauja: Joniškio vaikų lopšelio-darželio „Ažuoliukas“ direktorės pavaduotoja ugdymui, laikinai vaduojanti direktorių, Daiva Žalienė, UAB „Rainių statyba“ statybos darbų vadovas Rolandas Paulauskas, UAB „Statybos dalis“ techninės priežiūros vadovas Silverijus Nevardauskas.

DARBOTVARKĖ:

1. Dėl grupių grindų dangos.
2. Dėl atskiro apšvietimo įrengimo demonstracinei (interaktyviai) lentai.

1. SVARSTYTA. Dėl grupių grindų dangos.

Laura Bračaitė-Štabokienė pažymėjo, kad šiuo metu Centrinė projektų valdymo agentūra (toliau – CPVA) atlieka įvykdyto pirkimo „Joniškio vaikų lopšelio – darželio „Ažuoliukas“, Latvių g. 2, Joniškis, statinio paprastojo remonto darbų pirkimas“ patikrą. 2018 m. lapkričio 7 gautas el. laiškas iš CPVA dėl grupių grindų dangos. Laiške rašoma: „atkreipiame dėmesį, kad Projekto¹ Paraiškoje ir Projekto sutarties 1 priedo 10.10 papunktyje numatyta, kad visos projekto lėšomis renovuojamos erdvės bus kuriamos ar atnaujinamos pagal Ikimokyklinio ugdymo įstaigų edukacinių erdvių modernizavimo rekomendacijas (toliau – Rekomendacijos) adresu: <http://www.projektas-aikstele.lt>. Paprastojo remonto apraše pasirinkta netinkama grupės grindų danga, t. y. numatyta, kad aktyvios veiklos zonose klojama kiliminė, kai tuo tarpu turi būti polimerinė danga, o ramios veiklos zonoje numatyta polimerinė, kai turi būti kiliminė grindų danga (dangos turi būti sukeistos vietomis)“. Peržiūrėjus Joniškio vaikų lopšelio – darželio, Latvių g. 2, Joniškis sąmatas, matyti, kad tiek aktyvios veiklos zonos, tiek ramios veiklos zonos kvadratura yra vienoda, t. y. po 44 m².

NUTARTA:

Sukeisti dangas vietomis taip, kaip informavo CPVA. Dengiant grindų dangas grupės aktyvios veiklos zonose kloti netoksiškų medžiagų lieta polimerinę dangą, o ramios veiklos zonoje klojama vienspalvė kiliminė danga.

2. SVARSTYTA. Dėl atskiro apšvietimo įrengimo demonstracinei (interaktyviai) lentai.

Laura Bračaitė-Štabokienė pažymėjo, kad parengtame „Joniškio vaikų lopšelio – darželio „Ažuoliukas“ modernizavimas paprastojo remonto apraše“ nebuvo numatyta erdvė demonstracinei (interaktyviai) lentai su atskiru apšvietimu, kurio valdymas būtų nepriklausomas nuo bendro patalpos apšvietimo valdymo taip, kaip numatyta Projekto sutarties 1 priedo 8.1. papunktyje „Ugdymo patalpoje yra demonstravimo lenta, todėl bus įrengtas jos apšvietimas, kurio valdymas būtų nepriklausomas nuo bendro patalpos apšvietimo valdymo. <.> Planuojama įrengti erdvę demonstravimui, todėl erdvė patalpoje bus planuojama taip, kad visiems vaikams, pedagogams ir kitiems darbuotojams demonstruojama medžiaga būtų gerai matoma“. Joniškio vaikų lopšelio – darželio „Ažuoliukas“ direktorės pavaduotoja ugdymui, laikinai vaduojanti direktorių, Daiva Žalienė pasiūlė, kad demonstracinė (interaktyvi) lenta būtų rengiama „auklėtojos zonoje“, nes tai

¹ Projektas „Joniškio vaikų lopšelio – darželio“ „Ažuoliukas“ modernizavimas“

patogi ir gerai matoma vieta vaikams, pedagogams ir kitiems darbuotojams, o auklėtos stalas būtų pastumiamas link laiptinės.

NUTARTA:

1. Paveisti rangovui UAB „Rainių statyba“ iki 2018 m. lapkričio 14 d. parengti papildomų darbų sąmatą dėl atskiro apšvietimo įrengimo, nepriklausomo nuo bendro patalpos apšvietimo valdymo, vadovaujantis 2018 m. spalio 15 d. statybos darbų rangos sutarties Nr. 7 11.2.3 papunkčiu.

2. Užsakovui, parengti papildomą susitarimą.

Priedama: Joniškio vaikų lopšelio – darželio „Ažuoliukas“ modernizavimas paprastojo remonto grindų planas, 1 lapas.

Posėdžio pirmininkas



Laura Bračaitė-Štabokienė

Posėdžio dalyviai:

Joniškio vaikų lopšelio-darželio „Ažuoliukas“
direktorės pavaduotoja ugdymui,
laikinais vaduojanti direktorių



Daiva Žalienė

UAB „Rainių statyba“
Statybos darbų vadovas



Rolandas Paulauskas

Posėdžio dalyviai:
Techninės priežiūros vadovas




Silverijus Nevardauskas

Surinkimą protokolavo




Laura Bračaitė-Štabokienė

I grupės zonavimo schema M 1:100

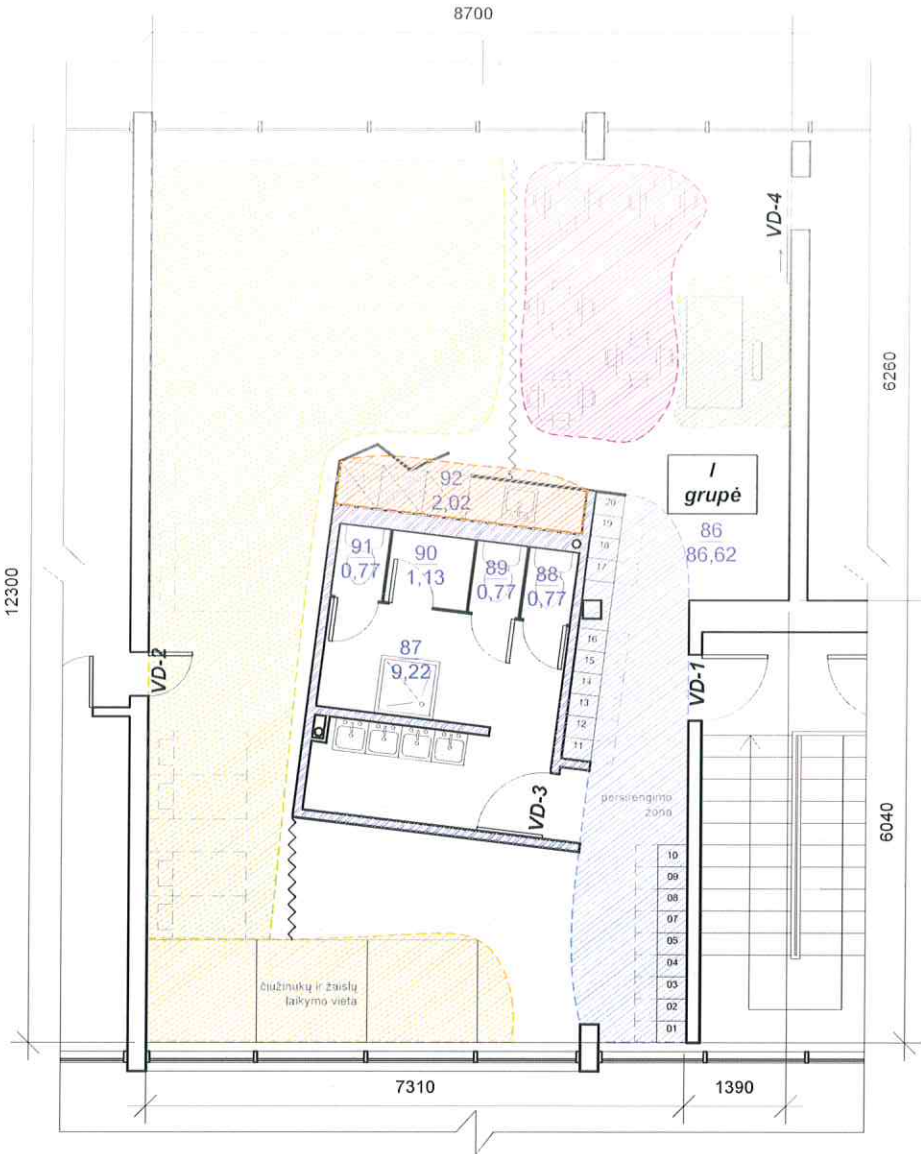

I grupės grindų planas M 1:100

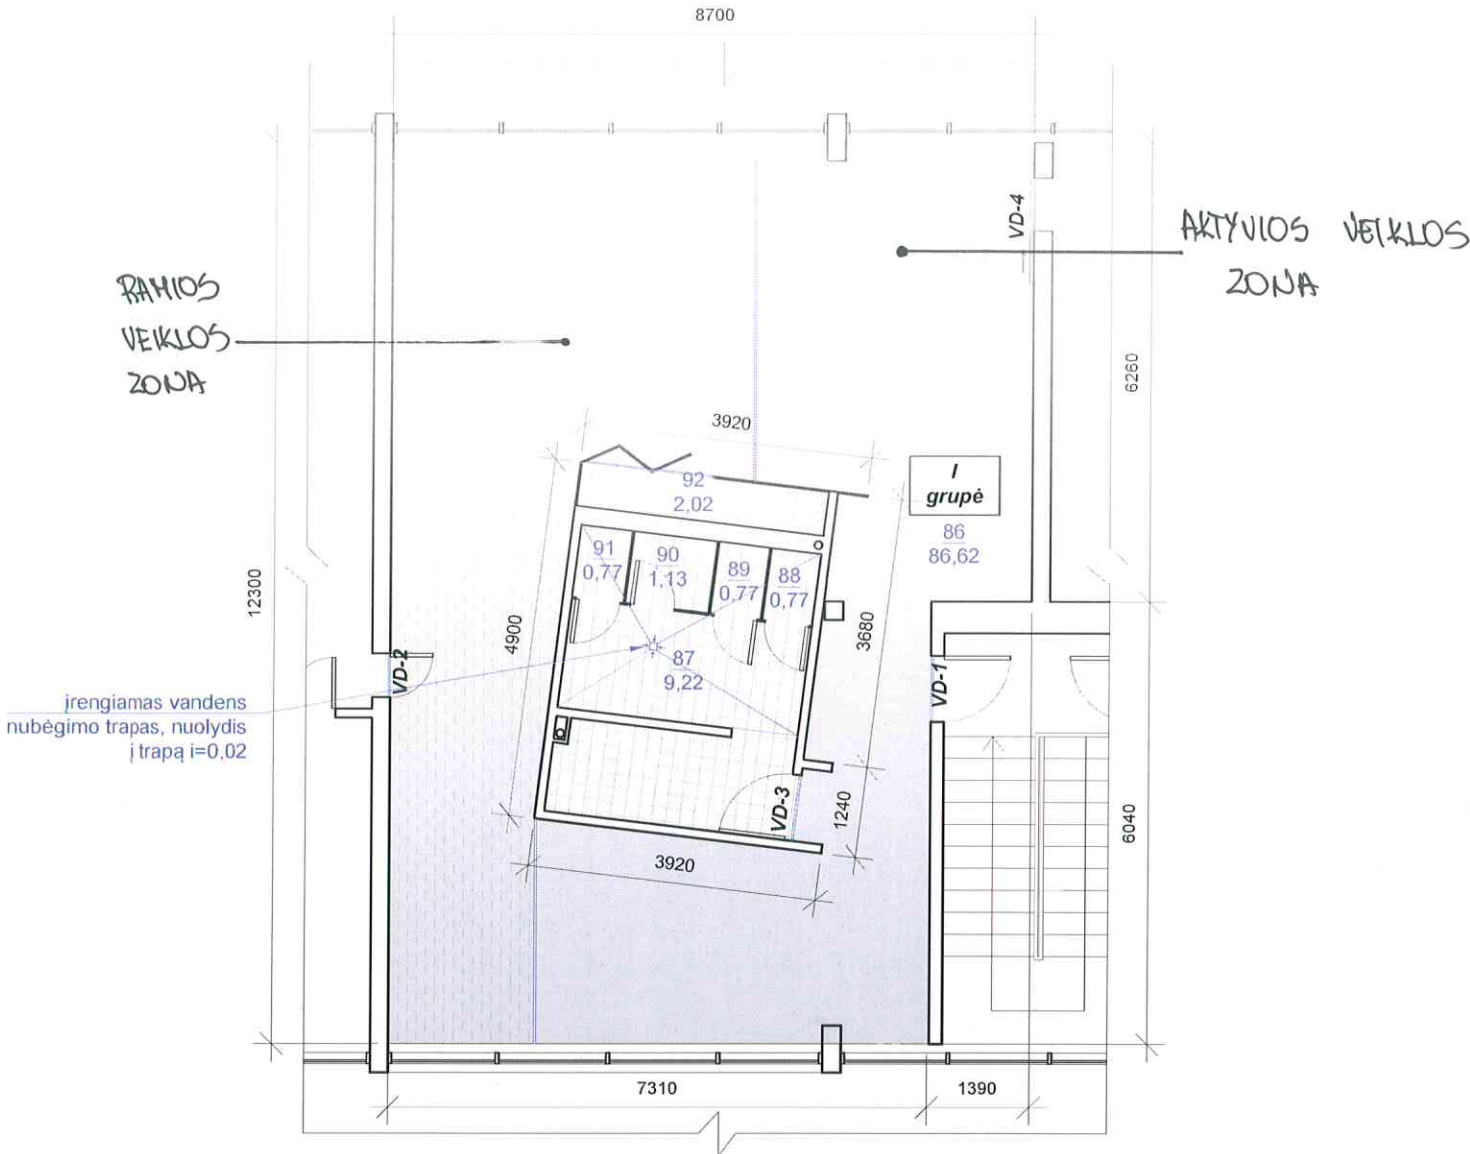

SUTARTINIAI ŽYMĖJIMAI:

- naujai projektuojamos dvigubo gipso kartono pertvaros ant metalinio karkaso
- vienspalvė kiliminė danga, spalva - šviesiai pilka, plotas - 44,00 m² RAIMIOS VEIKLOS ZONAI
- netoksiškų medžiagų lieta polimerinė danga, spalva - šviesiai pilka, AKTYVIOS VEIKLOS ZONAI plotas - 44,00 m²
- neglazūruotos akmenų masės plytelės, spalva - balta, matmenys - 100x100 mm, plotas - 15,50 m²
- įrengiama teptinė grindų hidroizoliacija, nutepant ir sienas nuo grindų iki lubų

*PASTABOS:

- Vadovautis matmenimis, ne masteliu;
- Grindų apdailos plytelės 10x10 cm, baltos spalvos, skirtos drėgnoms patalpoms, neslidžios, neglazūruotos. Užpildas tarp plytelių iki 3 mm, baltos spalvos; Grindų ir sienų plytelės turi būti tokios pačios spalvos, formato ir faktūros;
- Teptinė grindų hidroizoliacija patalpoje įrengiama, nutepant ir sienas iki lubų;
- Perėjimui tarp skirtingų grindų dangos medžiagų, įrengiami anoduoti aliuminio profiliai;
- Grindinių ir sieninių plytelių siūlės turi sutapti;
- Grindinės ir sieninės plytelės ak.masės parenkamos iš vienos kolekcijos;
- Grindjuostės turi būti tokios pat spalvos kaip ir sienos, stačiakampio profilio, minimaliai suapvalintos, iš MDF plokštės arba medžio masyvo, 10 cm aukščio, 8 mm storio;
- Visus pakeitimus derinti su projekto autoriumi;
- Projekte remontuojamos 2 lopšelio-darželio grupės. Abi grupės yra identiškos savo parametrais ir projektiniais sprendiniais, todėl brėžiniuose B.03-B.05 pateikiama tik I grupės detalizacija. Ja vadovautis, remontuojant abi grupes.

0	2018 05	Statybos darbų vykdymui
Laida	Data	Laidos statusas ir išleidimo priežastis (jei taikoma)
Kval. Dok. Nr.	Dariaus Viškelio individuali veikla Pažymos Nr. 596155	
Proj.	Darius Viškelis	STATINIO PROJEKTO PAVADINIMAS: Joniškio vaikų lopšelis - darželis "Ąžuoliukas" Latvių g. 2, Joniškis, statinio paprastojo remonto aprašas
		DOKUMENTO PAVADINIMAS: I grupės zonavimo schema M 1:100 I grupės grindų planas M 1:100
		Laida 0
LT	UŽSAKOVAS (STATYTOJAS): Joniškio vaikų lopšelis - darželis "Ąžuoliukas", Latvių g. 2, Joniškio m., Joniškio sen., Joniškio r. sav., LT-84147 Įm. k. 290549940	DOKUMENTO ŽYMUO: SPV-18-012-SPR-AK-B.03
		Lapas 1
		Lapų 1