

TVIRTINU : Gamybos direktorius
Rolandas Bitcheris

2019.05.27.

Projektavimo užduotis priešgaisrinių tvenkinių ir susijusios įrangos įrengimas Mūšos g. 16 Pasvalyje.

1. Objektas:

- 1.1. AB „Panevėžio energija“ Pasvalio RK priešgaisrinių tvenkinių ir susijusios įrangos įrengimas.
- 1.2. Adresas: Mūšos g. 16, Pasvalys.

2. Suprojektuoti ir įrengti:

- 2.1. Suprojektuoti ir įrengti 2 tvenkinius, talpinančius po 50 proc. reikiamo vandens kiekio, t.y. du po ne mažiau kaip 165 m³ naudingo tūrio tvenkinius;
- 2.2. Tvenkiniai turi būti iškloti HDPE 1,5 mm storio membrana arba analogiška;
- 2.3. Vandentiekio šulinius su reikalinga armatūra ir vamzdynu jungiančiu su tvenkiniais.
- 2.4. Numatyti tvenkinių papildymą vandeniu. Įrengti sunaudoto papildymui vandens apskaitą.
- 2.5. Žvyruotą gaisrinio transporto apsisukimo aikštelę 12x12m, šalia kurios vandens paėmimo šuliniai. Aikštelėje pasiekama 100proc. reikiamo vandens kiekio;
- 2.6. Statinių pridavimui eksploatacijai ir statinių eksploatacijos metu prie vandens telkinių privalo būti fluorascencinės arba nakties metu apšviestos rodyklės. Ant rodyklių turi būti nurodyta rezervuaro talpa ir didžiausias galinčių vienu metu privažiuoti gaisrinių automobilių skaičius. Šių žymėjimų pastatymą sklype privaloma suderinti su Valstybinės priešgaisrinės priežiūros pareigūnais pagal galiojančius tuo metu teisės aktus.

3. Kiti reikalavimai:

- 3.1. Visos medžiagos turi būti sertifikuotos ir įteisintos Lietuvoje;
 - 3.2. Defektai šalinami rangovo sąskaita;
 - 3.3. Garantinis laikas 5 metai, paslėptoms konstrukcijoms 10 metų, šiuose elementuose tyčia paslėptiems defektams – 20 metų, (skaičiuojant nuo priėmimo – perdavimo akto pasirašymo);
 - 3.4. Rangovui prieš teikiant pasiūlymą rekomenduojama aplankyti ir išžvalgyti objektą bei įvertinti faktinius darbų kiekius.
 - 3.5. Statybos metu susidariusias atliekas utilizuoja Rangovas.
4. Pridedama: sklypo plano brėžinys 485-00-SP.B-5100 1 lapas su nurodyta preliminarą priešgaisrinių tvenkinių, vandentiekio šulinių ir gaisrinio transporto aikštelės vieta.

Parengė:

IVS inžinierius

Suderinta:

Investicijų valdymo skyriaus viršininkas

PsŠTR viršininkas, l.e. KpŠTR viršininko pareigas

Saugos darbe ir inspekcijos skyriaus viršininkas

Aurimas Skikas


Virginijus Petraška

Vidas Balakauskas


Saulius Žilinskas

PROJ. DALIS	VARDAS, PAVARD?	PARŠAS	DATA

A3

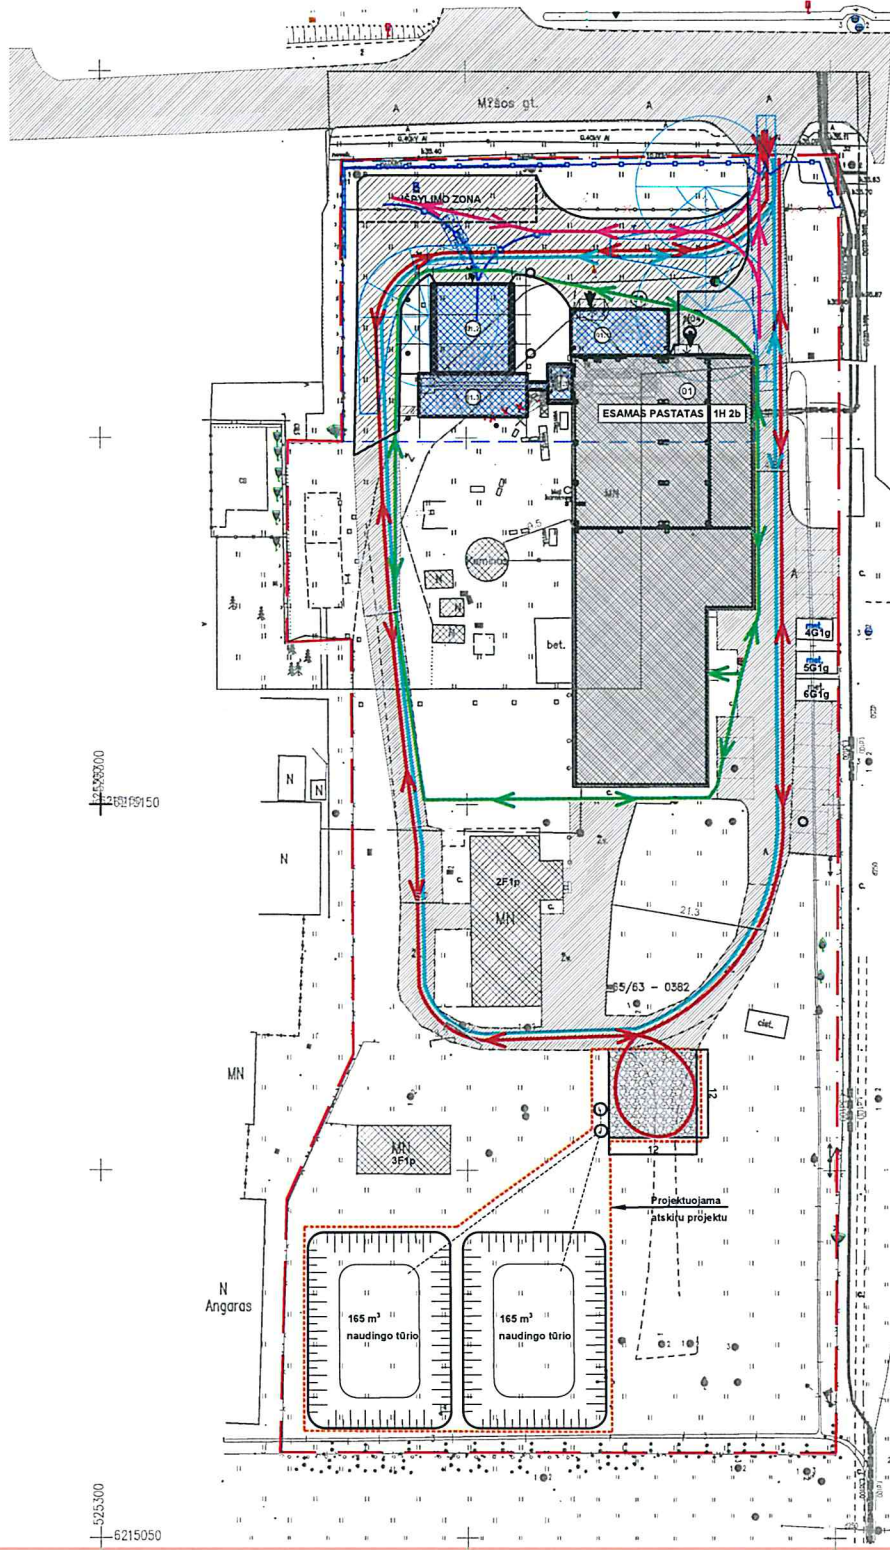


		Esamų, rekonstruojamų pastatų sąrašas
1	1H2b	Pastatas- Katilinė (rekonstruojamas)
2	2F1p	Pastatas- Skysto kuro sandėlis (esamas)
3	3F1p	Pastatas- Mazuto sandėlis (esamas)
4	4G1g	Pastatas- Garažas (esamas)
5	5G1g	Pastatas- Garažas (esamas)
6	6G1g	Pastatas- Garažas (esamas)
7	7H1g	Pastatas- Kaminas (esamas)

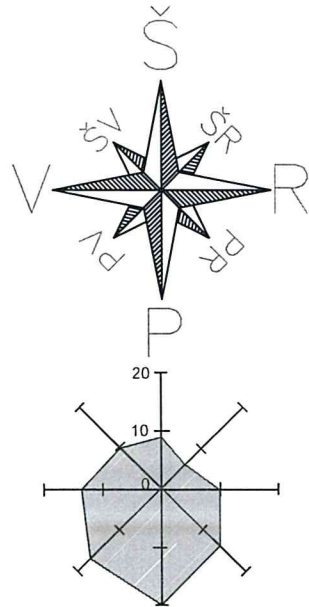

SUTARTINIAI ŽYMĖJIMAI:

- Sklypo riba
- Tvarkoma zona
- Projektuojami statiniai
- Esamas pastatas
- Projektuojama gelžbetonio danga
- Esama kelio danga
- Ivažiavimas į pastatą
- Projektuojama ažūrinė tvora
- Priešgaisrinis apvažiavimas
- Sunkiasvorių mašinų eismas
- Lengvųjų automobilių eismas
- Pėsčiųjų eismas
- Autokrautuvo judėjimo zona
- Sunkvežimio apsisukimo kreivė
- Parkavimo vietos, esamos (18vnt.)

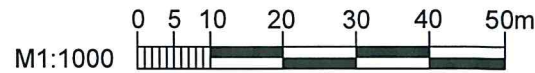

0	2018	Pastaboms		
LAIDA	ISLEIDIMO DATA	LAIDOS STATUSAS. KEITIMO PRIEŽASTIS (JEI TAIKOMA)		
KVA- PATV. DOK. NR.		STATINIO PROJEKTO PAVADINIMAS		
		STATINIO NUMERIS IR PAVADINIMAS		
KVA- PATV. DOK. NR.		Sklypo planas		
		DOKUMENTO PAVADINIMAS		
		LAIDA		
		0		
LT	STATYTOJAS IR (ARBA) UŽSAKOVAS	DOKUMENTO ŽYMUO		LAPAS LAP?
		485-00-TP-SP.B-5100		1 1

A