


VANDENTIEKIO IR NUOTEKŲ TINKLAI PLIATERYTĖS G., ZARASŲ M.

ŽYMĖJIMAS


- Esamas ryšio kabelis
- Esamas savitakinis nuotekų tinklas
- Esamas slėginis nuotekų tinklas
- Esamas vandentiekis
- VI—VI Planuojamas vandentiekis
- F1—F1 Planuojamas savitakinis nuotekų tinklas
- Perspektyvoje planuojamas lietaus nuotekų tinklas
- Planuojamas vandentiekio vartotojas
- Planuojamas nuotekų vartotojas

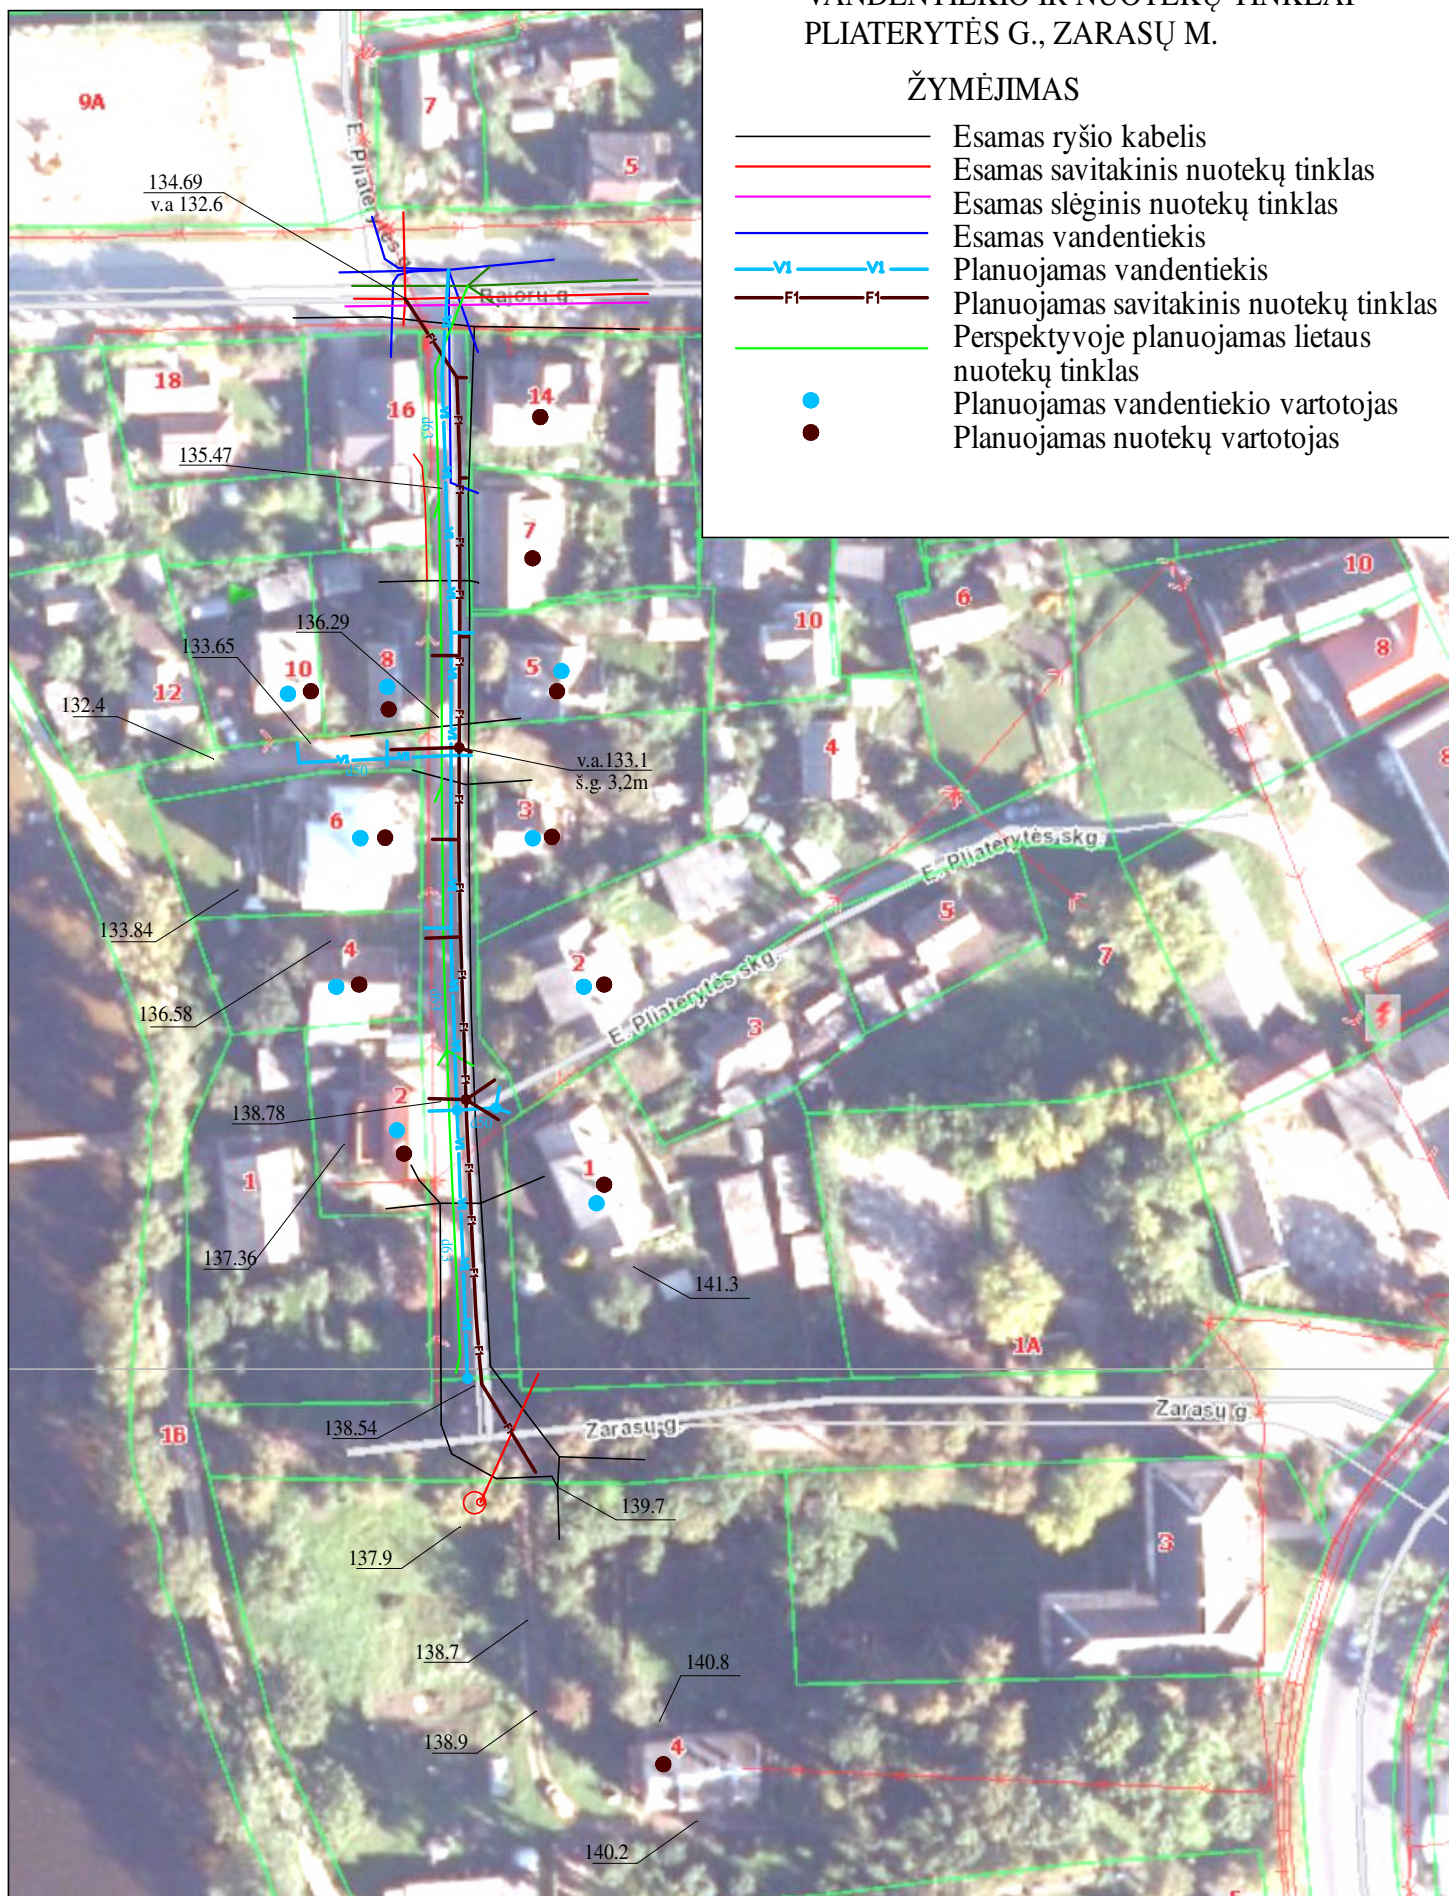

VANDENTIEKIO TINKLŲ SCHEMA
KAUNO G., STATYBININKŲ G., ZARASŲ M.

ŽYMĖJIMAS

- Esamas vandentiekis
- Planuojamas vandentiekis
- Planuojamas vandentiekio vartotojas
- VH Planuojamas hidrantas

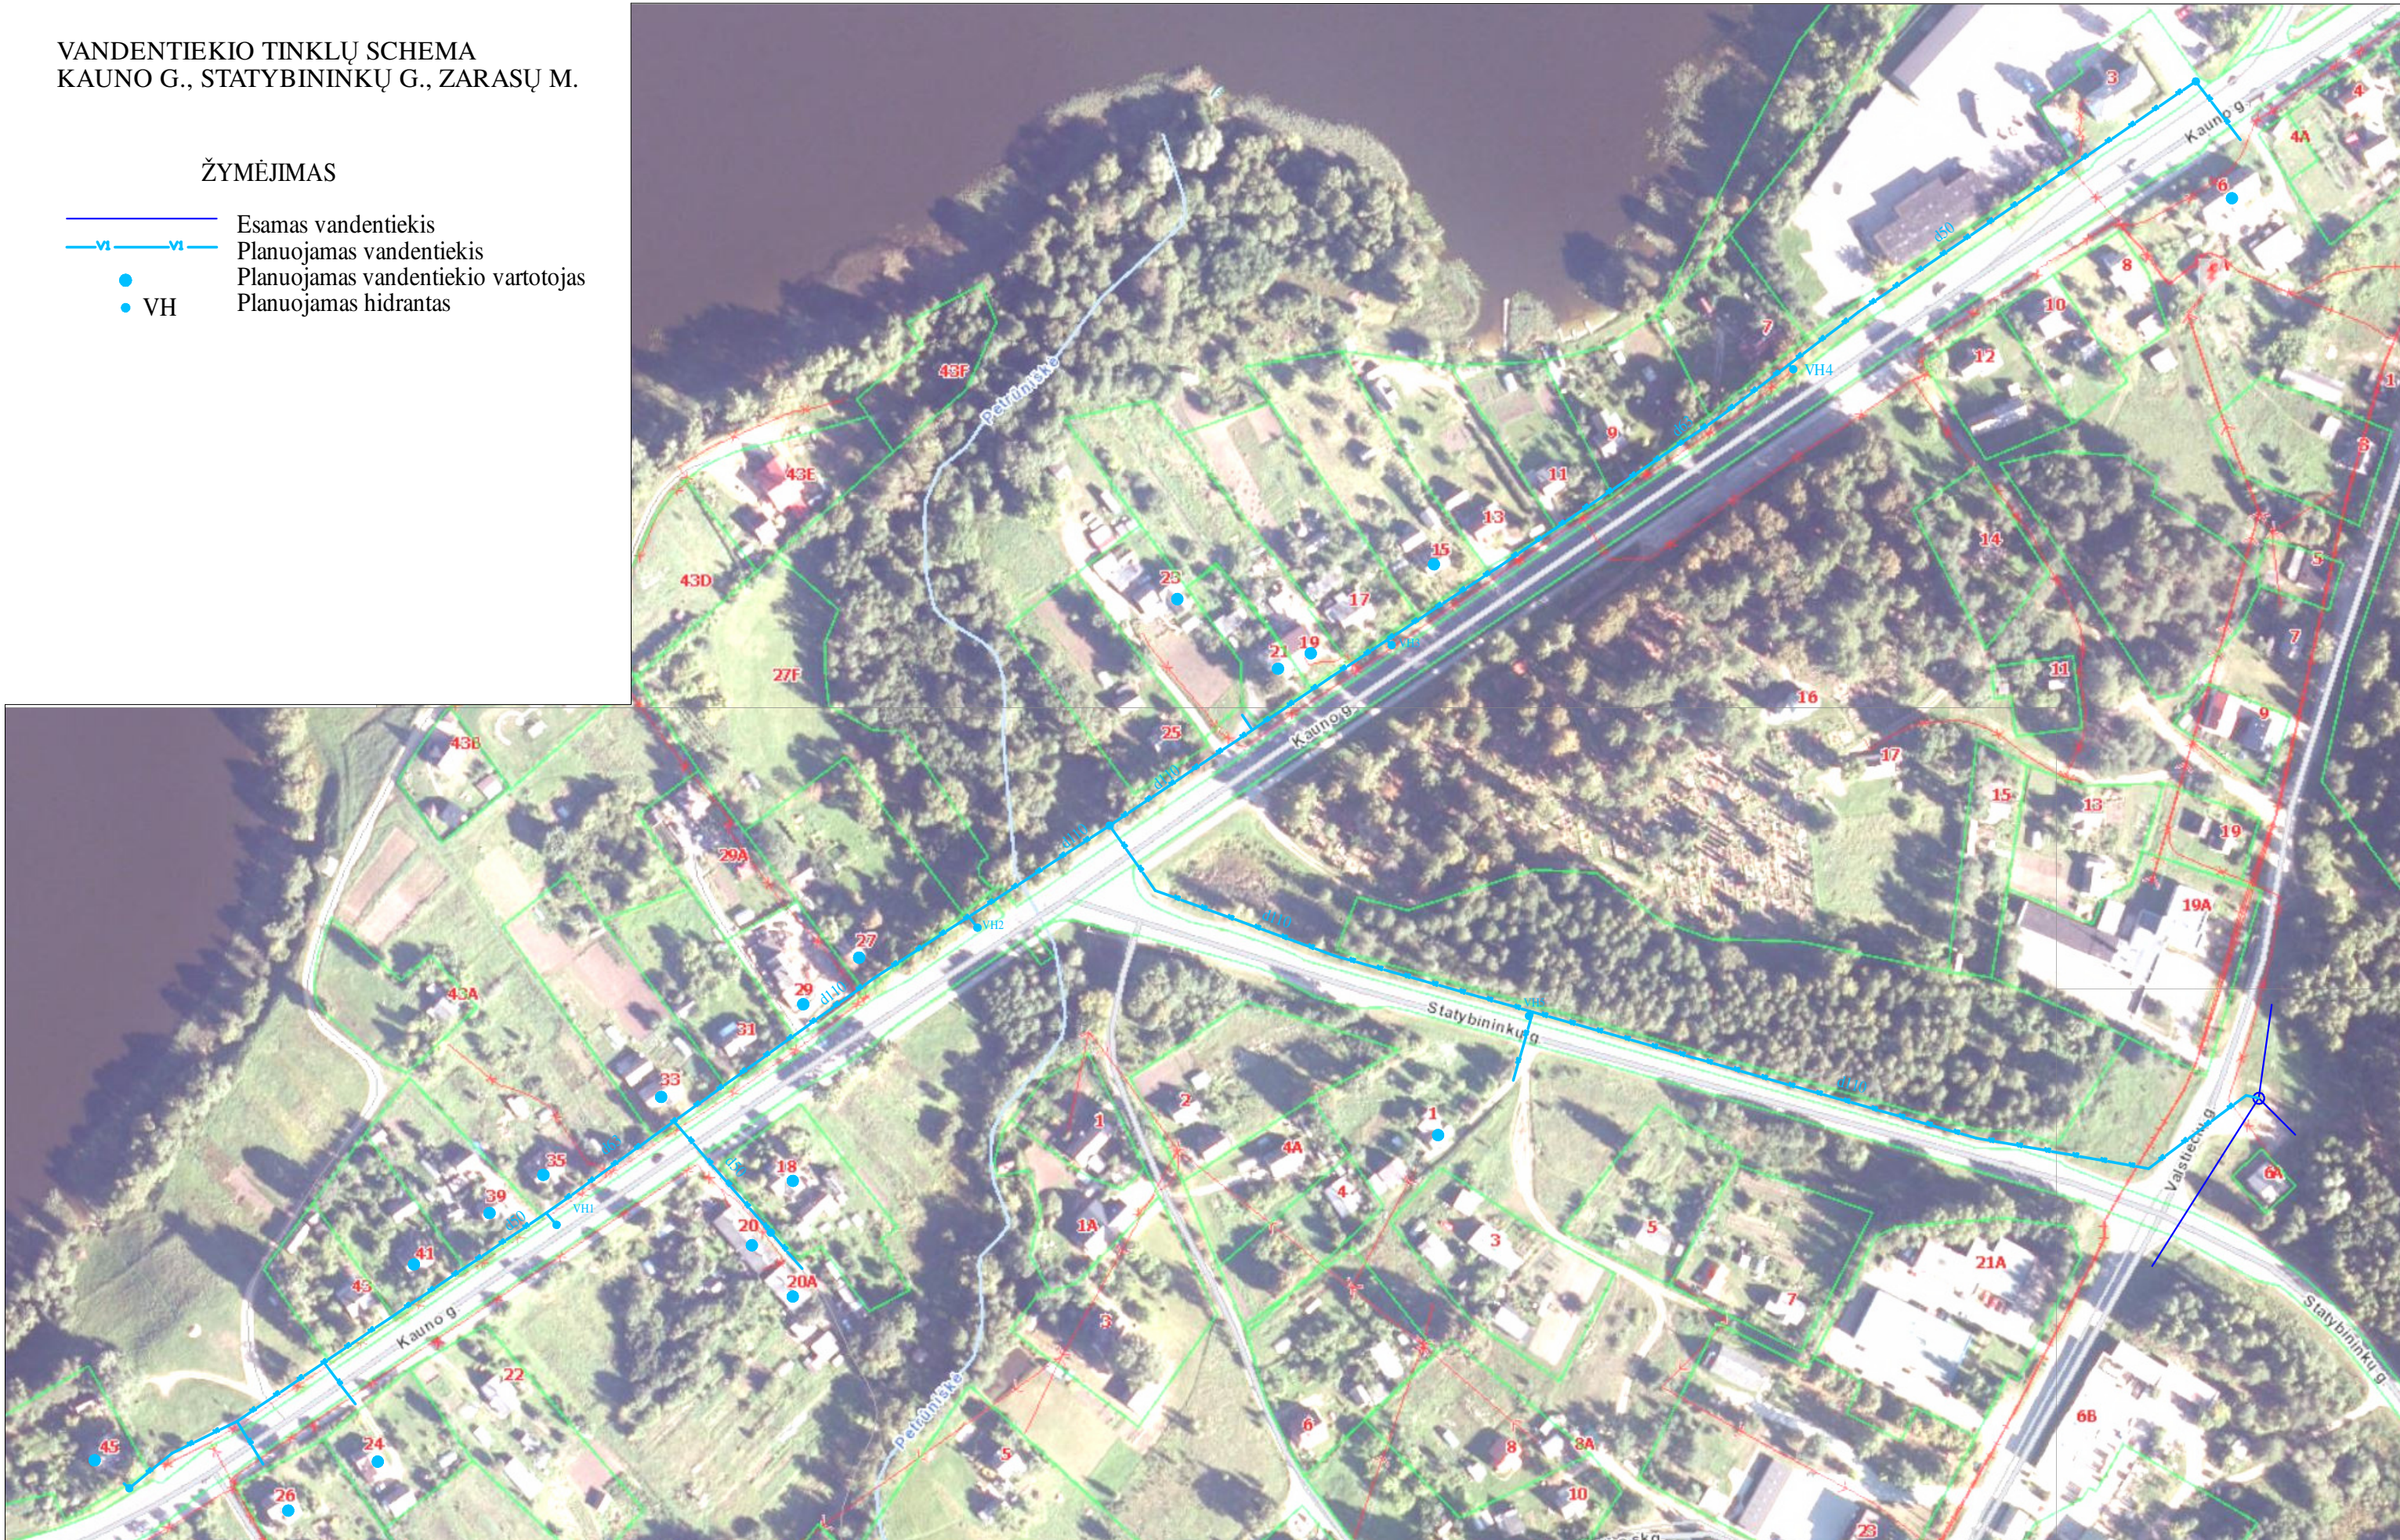

ŽYMĖJIMAS

- Esamas savitakinis nuotekų tinklas
- Esamas slėginis nuotekų tinklas
- Planuojamas savitakinis nuotekų tinklas
- Planuojamas slėginis nuotekų tinklas
- Planuojama nuotekų siurblinė
- Planuojamas nuotekų vartotojas

1 LAPAS



ŽYMĖJIMAS

- Esamas savitakinis nuotekų tinklas
- Esamas slėginis nuotekų tinklas
- Planuojamas savitakinis nuotekų tinklas
- Planuojamas slėginis nuotekų tinklas
- Planuojama nuotekų siurblinė
- Planuojamas nuotekų vartotojas

2 LAPAS

