

GERIAMOJO VANDENS TIEKIMO IR NUOTEKŲ TVARKYMO PA
NR.

Molėtai,

SPECIALIOJI DALIS (ABONENTAMS)

UAB „Molėtų vanduo“, toliau vadinama „Tiekėju“, atstovauja **Maniušio**, veikiančios pagal įmonės įstatus ir **Priešgaisrinės apsaugos ir priešvaidaus reikalų ministerijos**, toliau vadinama „Abonentu“ teisinė juridinio asmens kodas 188601311, kurios adresas yra Švitrigailos g. Priešgaisrinės apsaugos ir gelbėjimo departamento prie VRM Panevėžio valdybos viršininko Algirdo Rudžio, veikiančio pagal Priešgaisrinės departamento prie Vidaus reikalų ministerijos nuostatus, patvirtintus Lietuvos vidaus reikalų ministro 2010 m. gruodžio 31 d. įsakymu Nr. 1V-831 „Dėl Priešgaisrinės departamento prie Vidaus reikalų ministerijos nuostatų patvirtinimo, sudarytos taikoma sutarties Bendroji dalis, kuri yra neatsiejama šios Sutarties dalis, galite rasti čia: **Sutarties Bendroji dalis** ¹. Pasirašydamas Sutartį Abonentas Bendrąja dalimi ir Specialiąja dalimi yra susipažinęs ir su jomis sutinka.

1. Objektas (ai)

Eil. Nr.	Objekto paskirtis	Objekto adresas
1.1	Ugniagesių patalpos	Kaštonų g. 18-2, Joniškio mstl., Joniškio sen., Molėtų r. sav., 33224
1.2	Ugniagesių patalpos	Paplūdimio g. 9, Inturkės k., Inturkės sen., Molėtų r. sav., 33212
1.3	Ugniagesių patalpos	Širvintų g. 21, Giedraičių mstl., Giedraičių sen., Molėtų r. sav., 33276

ŽŪ – žemės ūkio poreikiams;

Teikiamos paslaugos žymėjimo pavyzdys

2. Keičiamos Bendrosios dalies nuostatos

2.1. Bendrosios dalies nuostatos nėra keičiamos (arba surašomi pakeisti punktai).

3. Mokėjimai

3.1. Mokėjimus atliekant bankiniu pavedimu, mokėjimo paskirtyje nurodomas Mokėjimo dokumento

3.2. Neapmokėjus, per 15 kalendorinių dienų pateikto Mokėjimo dokumento, Abonentas Tiekėjui moka delspinigius už kiekvieną pradelstą kalendorinę dieną, nuo neapmokėtos sumos.

4. Priedai

4.1. Vandentiekio ir nuotekų tinklų atsakomybės ribų aktas / arba prisijungimo sąlygos su atsakomybės

5. Šalių rekvizitai ir parašai

Tiekėjas: UAB „Molėtų vanduo“, Vilniaus 2a, LT-33141 Molėtai, tel. 8 383 52148, el. p.: info@moletuvanduo.lt, Įmonės kodas 167524751, PVM mokėtojo kodas LT675247515, a/s LT 914010045500020285 AB Luminor bankas.

Klientų aptarnavimo centras tel. 8 383 51011, el. p. vanduo@moletusvara.lt

Abonentas: Priešgaisrinės apsaugos ir gelbėjimo departamentas prie Vidaus reikalų ministerijos, Švitrigailos g. 18, Vilniaus m., Vilniaus m. sav., 03223, įmonės kodas 188601311, PVM mokėtojo kodas, +37070769852, pagd@vpgt.lt

TIEKĖJAS:
Direktorius Gintautas Maniušis

ABONENTAS:
Algirdas Rudys

(parašas)

(parašas)

A.V.


A.V.

Sutartį ruošė: Plėtros ir pardavimų inžinierius tel. 8 607 70280, el. p.: juozas.kerpe@moletuvanduo.lt

¹ Sutarties Bendroji dalis skelbiama adresu: <https://www.moletuvanduo.lt/uploads/Dokumentai/Sutartys/Vie%C5%A1oji%20sutartis%20bendrosios%20ir%20spec.%20salygos.pdf>

Pastato Širvintų g. 21, Giedraičių mstl.
(ugniagesių patalpos) vandentiekio tinklų
atsakomybės ribų aktas Nr. 1

Pastato Širvintų g. 21, Giedraičių mstl.
(ugniagesių patalpos) prisijungimo vieta
prie centralizuotų vandentiekio tinklų
yra vandentiekio tinklų atsakomybės
riba

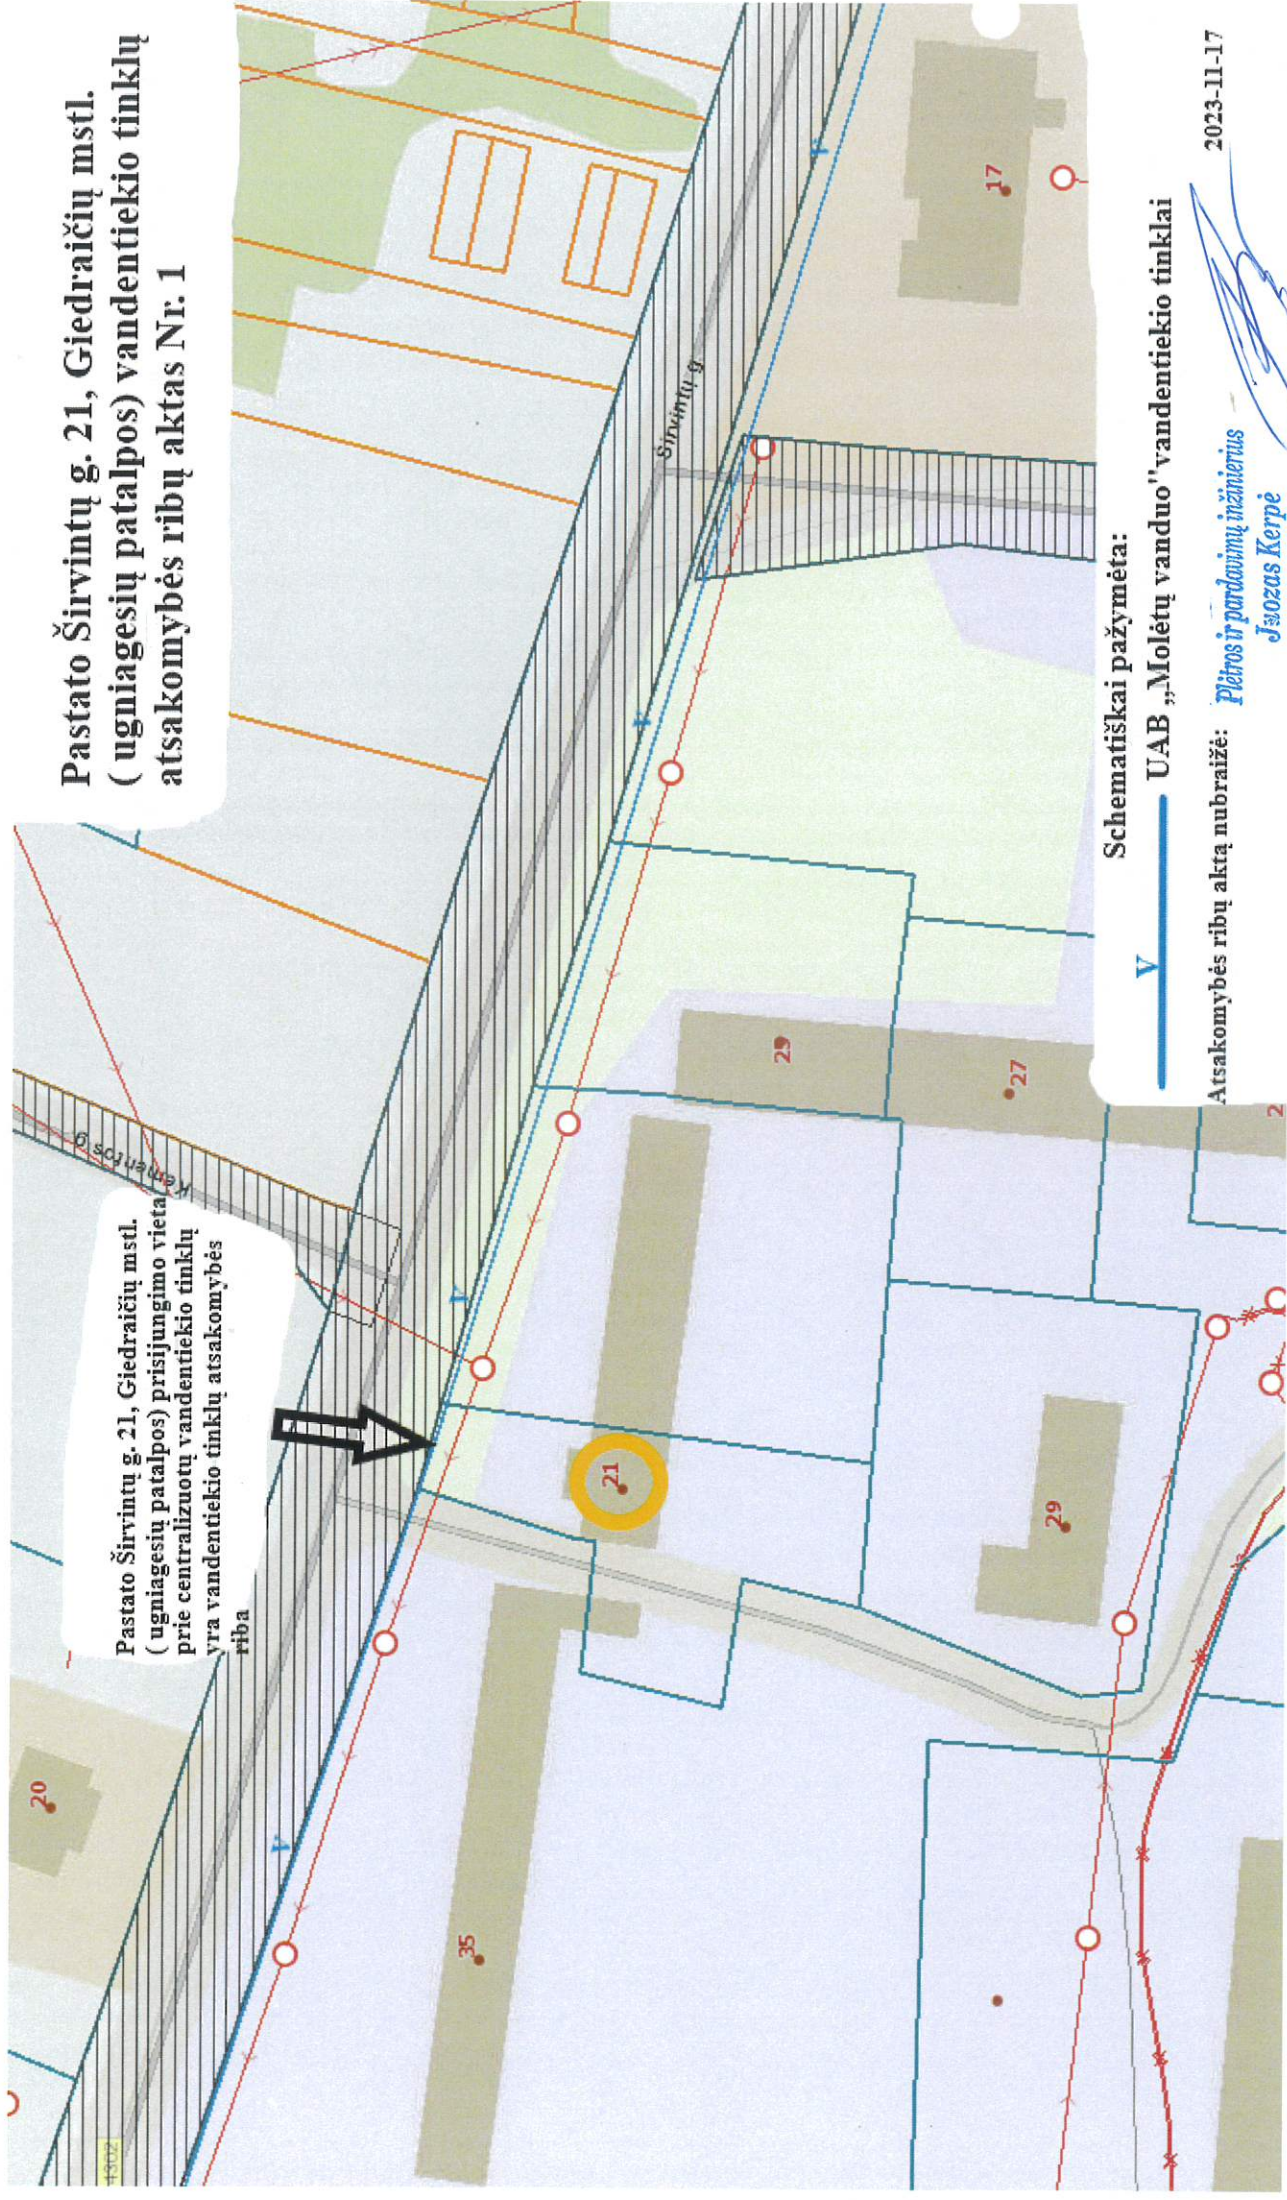

Schematiškai pažymėta:

V UAB „Molėtų vanduo“ vandentiekio tinklai


Atsakomybės ribų aktą nubraižė:

Plešos ir pardavimų inžinierius
Jaszas Kerpė

2023-11-17

Pastato Paplūdimio g. 9, Inturkės k.(ugniagesių patalpos) vandentiekio tinklų atsakomybės ribų aktas Nr. 2

Pastato Paplūdimio g. 9, Inturkės k. (ugniagesių patalpos) prisijungimo vieta (šulinys) prie centralizuotų vandentiekio tinklų yra vandentiekio tinklų atsakomybės riba

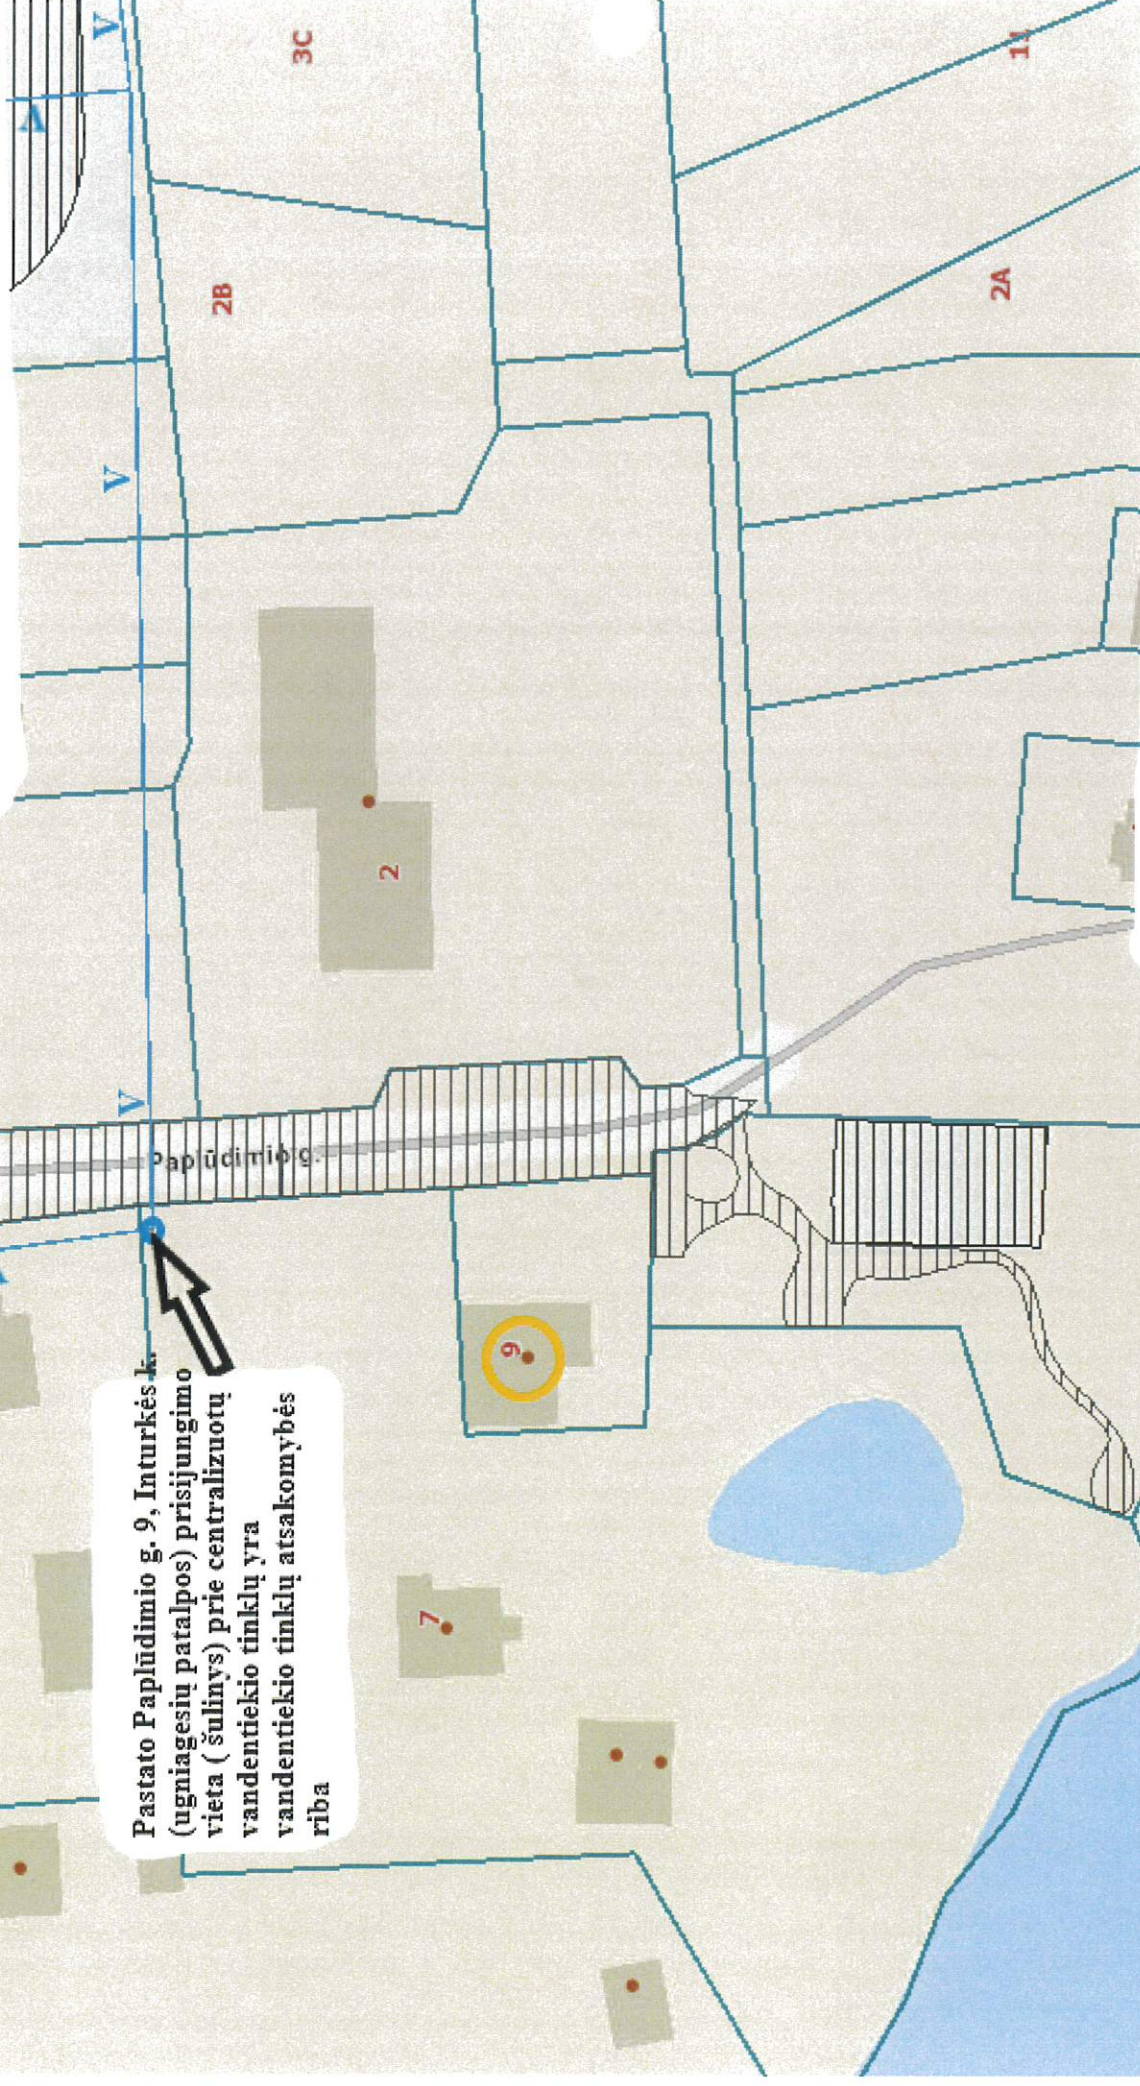

Schematiškai pažymėta:

V

UAB „Molėtų vanduo“ vandentiekio tinklai

Atsakomybės ribų aktą nubraižė:


Plešros ir pardavimų inžinierius

Jozas Kerpė

2023-11-17

Pastato Kaštonų g. 18, Joniškio
mstl.(ugniagesių patalpos)
vandentiekio tinklų atsakomybės ribų
aktas Nr. 3

Pastato Kaštonų g. 18, Joniškio mstl.
(ugniagesių patalpos) prisijungimo vieta
(šulinys) prie centralizuotų vandentiekio
tinklų yra vandentiekio tinklų
atsakomybės riba

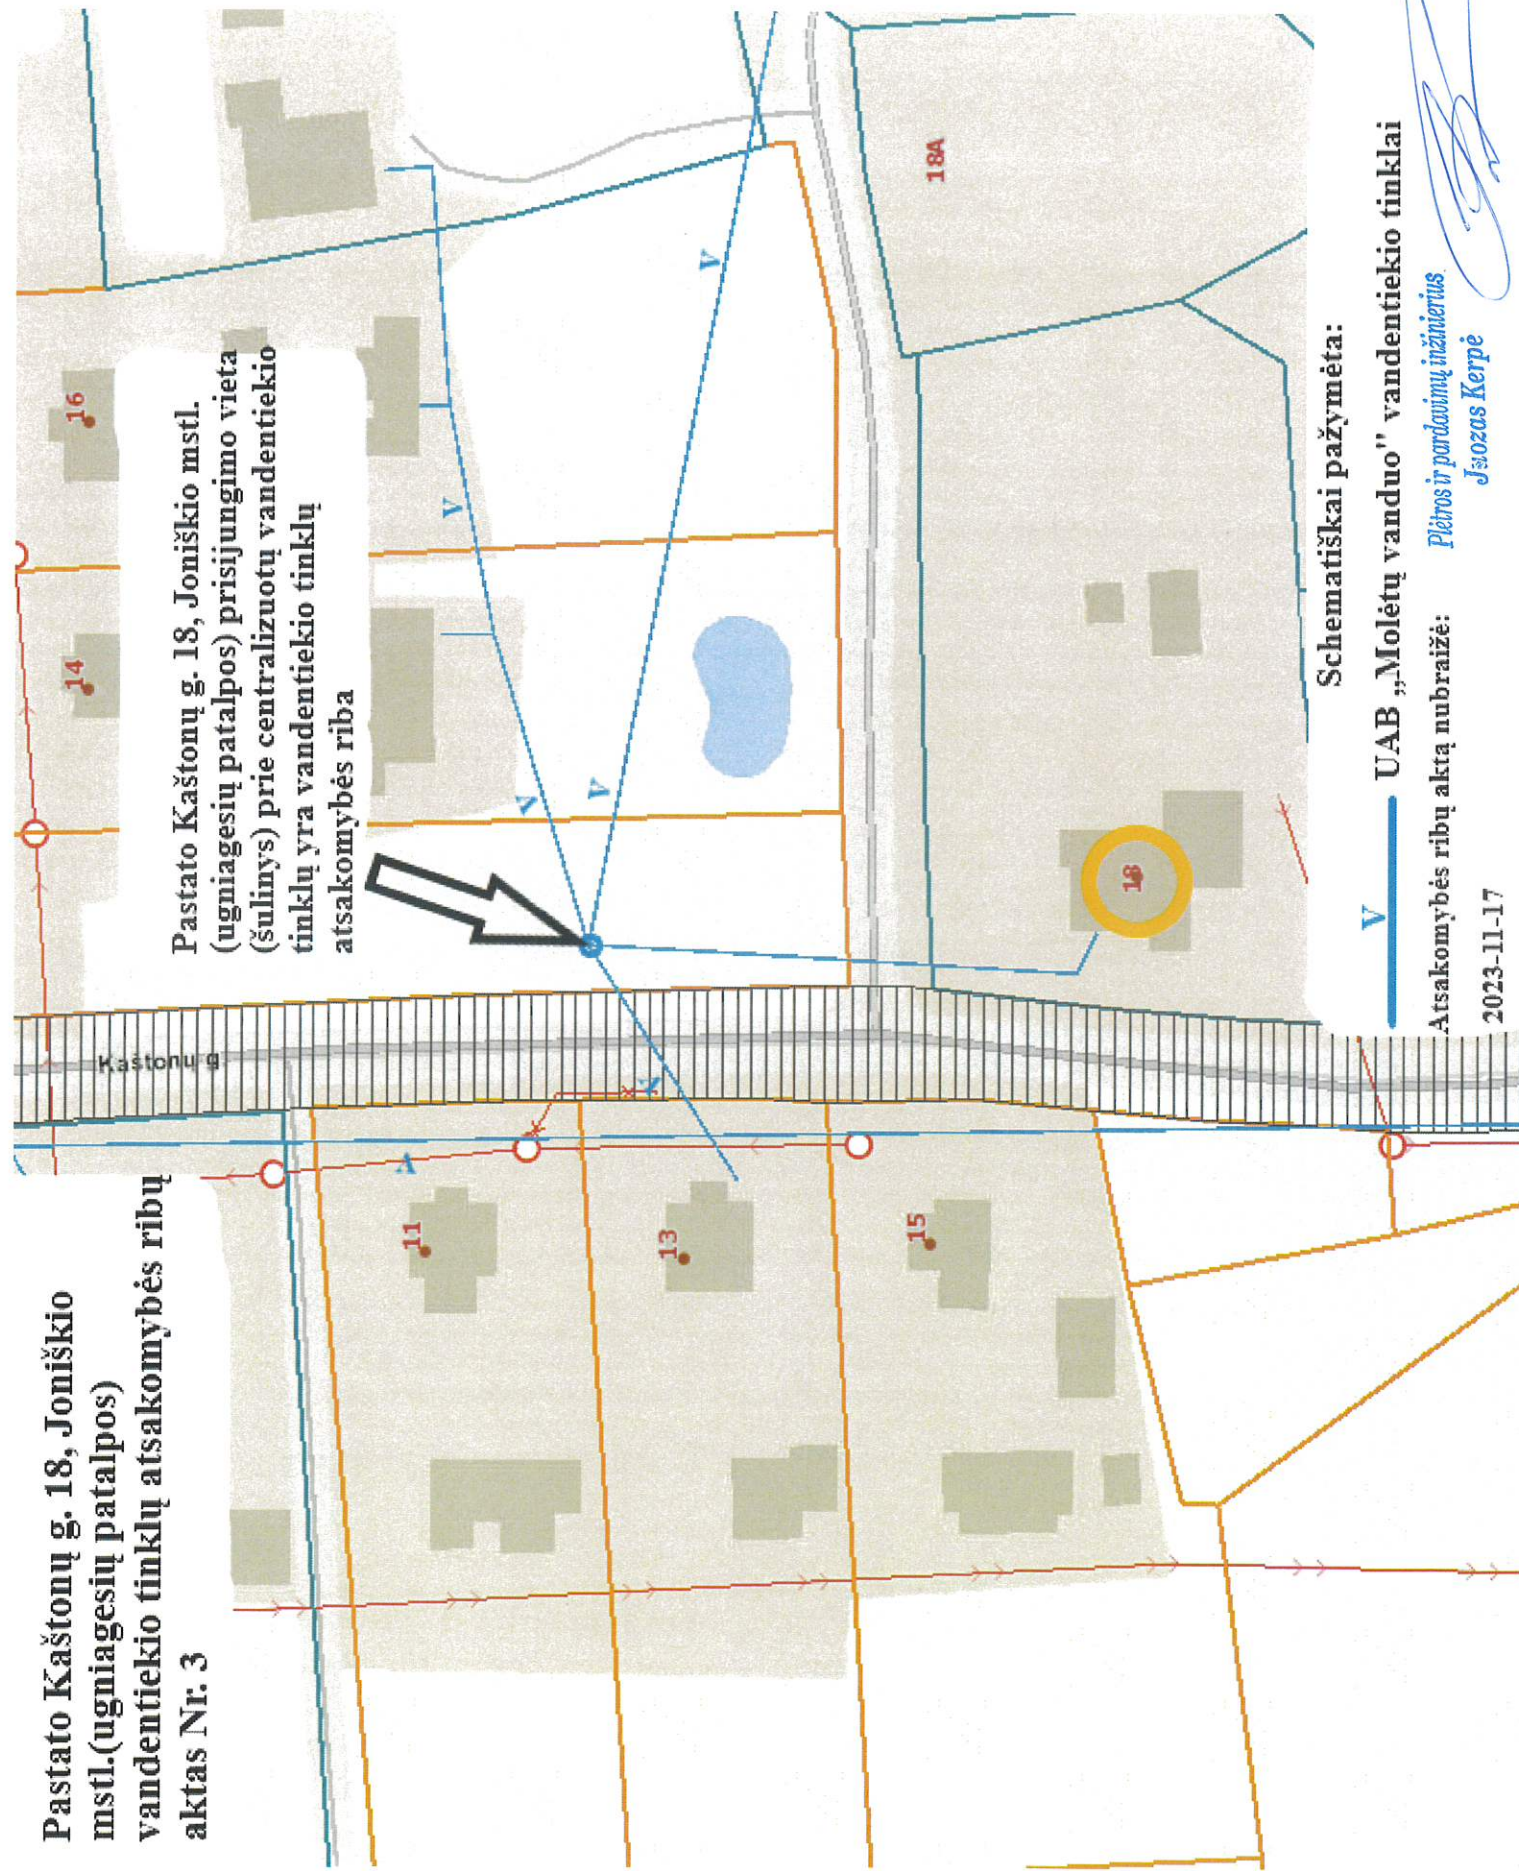

Schematiškai pažymėta:

V UAB „Molėtų vanduo“ vandentiekio tinklai

Atsakomybės ribų aktą nubraižė:

Pilėtos ir parėdavimų inžinierius

Jasozas Kerpė

2023-11-17

DETALŪS METADUOMENYS

Dokumento sudarytojas (-ai)	Priešgaisrinės apsaugos ir gelbėjimo departamentas prie Vidaus reikalų ministerijos 188601311, Švitrigailos g. 18, LT-03223 Vilnius UAB "Molėtų vanduo" 167524751, Molėtai, Vilniaus g. 2A
Dokumento pavadinimas (antraštė)	Geriamojo vandens tiekimo ir nuotekų tvarkymo paslaugų sutartis (Molėtų PGT komandos)
Dokumento registracijos data ir numeris	2023-11-27 Nr. 35-576 /2023(5.6 E)
Dokumento gavimo data ir dokumento gavimo registracijos numeris	–
Dokumento specifikacijos identifikavimo žymuo	ADOC-V1.0
Parašo paskirtis	Pasirašymas
Parašą sukūrusio asmens vardas, pavardė ir pareigos	Algirdas Rudys, Priešgaisrinės apsaugos ir gelbėjimo departamento prie Vidaus reikalų ministerijos Panevėžio priešgaisrinės gelbėjimo valdybos viršininkas, Panevėžio priešgaisrinė gelbėjimo valdyba
Sertifikatas išduotas	ALGIRDAS RUDYS, Priešgaisrinės apsaugos ir gelbėjimo departamentas prie VRM LT
Parašo sukūrimo data ir laikas	2023-11-24 12:43:53 (GMT+02:00)
Parašo formatas	XAdES-T
Laiko žymoje nurodytas laikas	2023-11-24 12:43:59 (GMT+02:00)
Informacija apie sertifikavimo paslaugų teikėją	ADIC CA ECC, Asmens dokumentu israsymo centras prie LR VRM LT
Sertifikato galiojimo laikas	2023-07-19 09:50:03 – 2027-07-18 09:50:03
Parašo paskirtis	Pasirašymas
Parašą sukūrusio asmens vardas, pavardė ir pareigos	Gintautas Maniušis, Direktorius, UAB "Molėtų vanduo"
Sertifikatas išduotas	GINTAUTAS MANIUŠIS LT
Parašo sukūrimo data ir laikas	2023-11-27 12:50:07 (GMTZ)
Parašo formatas	XAdES-EPES
Laiko žymoje nurodytas laikas	–
Informacija apie sertifikavimo paslaugų teikėją	EID-SK 2016, AS Sertifitseerimiskeskus EE
Sertifikato galiojimo laikas	2021-04-14 10:44:18 – 2026-04-13 23:59:59
Informacija apie būdus, naudotus metaduomenų vientisumui užtikrinti	"Registravimas" paskirties metaduomenų vientisumas užtikrintas naudojant "RCSC IssuingCA, VI Registru centras - i.k. 124110246 LT" išduotą sertifikatą "DBSIS, Informatikos ir ryšių departamentas prie Lietuvos Respublikos vidaus reikalų ministerijos, i.k.188774822 LT", sertifikatas galioja nuo 2022-05-19 16:48:06 iki 2025-05-18 16:48:06
Pagrindinio dokumento priedų skaičius	1
Pagrindinio dokumento priedamų dokumentų skaičius	–
Priedamo dokumento sudarytojas (-ai)	–
Priedamo dokumento pavadinimas (antraštė)	–
Priedamo dokumento registracijos data ir numeris	–
Programinės įrangos, kuria naudojantis sudarytas elektroninis dokumentas, pavadinimas	DBSIS, versija 3.5.74.6
Informacija apie elektroninio dokumento ir elektroninio (-ių) parašo (-ų) tikrinimą (tikrinimo data)	Atitinka specifikacijos keliamus reikalavimus. Visi dokumente esantys elektroniniai parašai galioja (2023-11-27 15:25:09)
Paieškos nuoroda	–
Papildomi metaduomenys	Nuorašą suformavo 2023-11-27 15:25:09 DBSIS