

Pakeitimų aktas		Data: 2023-12-22
Pakeitimo pavadinimas: Pakeitimų aktas Nr. 6		
Rangos sutarties pavadinimas: Parodų rūmų, Vokiečių g. 2, Vilniuje, kapitalinio remonto ir tvarkybos darbai		
Rangos sutarties numeris, data: VPS-41, 2022-11-04		
Statybos proceso dalyviai:		
Statytojas (Užsakovas)	Šiuolaikinio meno centras	
Rangovas	UAB „HSC Baltic“	
Projekto vykdymo priežiūros vadovas	Karolis Maciulevičius	
Statybos techninės priežiūros vadovas	Gediminas Kalonas	
Darbo projekto vadovas (jei taikoma)	Karolis Maciulevičius	
Kam: Užsakovui,		
1.1 Sprendinys, kuris yra keičiamas • Keičiami projektų sąnaudų žiniaraštis: 20.016-TvDP-SA.SŽ demontavimo ir ardymo kiekių dalyje; • Stogo šurfų fotofiksacijos ir schemos (žr. Šio akto priedą Nr. 1) • Keičiami sutarties priedai NR. 4 „DARBŲ KAINŲ ŽINIARAŠTIS“, NR. 5 „RANGOVO PASIŪLYMAS“, NR. 6 „SUTARTIES KAINOS (ĮKAINIŲ) DETALIZACIJOS ŽINIARAŠTIS“ (griovimo/demontavimo apimtyje).		
1.2 Pakeitimą sąlygojusios aplinkybės Atliekant fizinius griovimo darbus objekte buvo pastebėta, kad griovimo darbų apimtyje nebuvo numatyti plokščio stogo tarpo tarp šedinių stoglangių pasluoksnių ardymo ir atliekų išvežimo darbai (tik ruloninės dangos išardymas), kuriuos rangovas turi papildomai atlikti prieš įrengiant naują stogą pagal konstrukcines detales. Atsižvelgiant į tai buvo priimtas sprendimas įsigyti papildomus stogo pasluoksnių ardymo darbus iš Rangovo.		
1.3 Pakeitimo sprendinys - Atlikti papildomus stogo pasluoksnių ardymo ir atliekų išvežimo darbus, kurių vertė 57 389,60 € be PVM, darbai detalizuoti Priede Nr. 2. Dėl atliekamų papildomų demontavimo ir ardymo darbų keičiamas TvDP SA žiniaraštis 20.016-TvDP-SA.SŽ.		
2.1 Sprendinys, kuris yra keičiamas • Keičiami projektų sąnaudų žiniaraštis: 20.016-TP-SA.SŽ demontavimo ir ardymo kiekių dalyje; • Vidinio kiemelio ardymo darbų fotofiksacijos ir schemos (žr. Šio akto priedą Nr. 3) • Keičiami sutarties priedai NR. 4 „DARBŲ KAINŲ ŽINIARAŠTIS“, NR. 5 „RANGOVO PASIŪLYMAS“, NR. 6 „SUTARTIES KAINOS (ĮKAINIŲ) DETALIZACIJOS ŽINIARAŠTIS“ (griovimo/demontavimo apimtyje).		

2.2 Pakeitimą sąlygojusios aplinkybės

Atliekant fizinius griovimo darbus objekte buvo pastebėta, kad griovimo darbų apimtyje vidinio kiemelio ardymo sluoksniai neatitinka faktiškai esamų, t.y. yra kitokie nei numatyta, yra didesni nei numatyta techniniame projekte ir kuriuos rangovas privalo pašalinti norint sutvarkyti perdangą ir sudėti naujus stogo sluoksnius pagal projekto konstrukcines detales. Atsižvelgiant į tai buvo priimtas sprendimas atsisakyti projekte neatitinkančių vidinio kiemelio pasluoksnių ardymo darbų (Šlako ardymas 39,2 m³, bendras ardomų sluoksnio h-330mm), vietoje jų įsigyti iš Rangovo faktiškai esančių pasluoksnių ardymo (GB ardymas 56,39 m³, bendras ardomų sluoksnio h-475mm) darbus ir pakoreguoti techninio projekto sąnaudų žiniaraščius pagal realią situaciją.

2.3 Pakeitimo sprendinys

- Atsisakyti vidinio kiemelio projekte numatytų šlako pasluoksnio ardymo darbų, kurių vertė 5488,00 € be PVM.

- Įsigyti papildomai vidinio kiemelio faktiškai esamų GB pasluoksnių ardymo darbus, kurių vertė 16 822,80 € be PVM.

Papildomų ir atsisakomų darbų kiekių ir sumų detalizacija pateikta šio akto Priede Nr. 4.

Dėl atliekamų papildomų demontavimo ir ardymo darbų keičiamas TP SA žiniaraštis 20.016-TP-SA.SŽ.

3.1 Sprendinys, kuris yra keičiamas

- Keičiamas techninio projekto sprendinys 20.016-TP-SK.B-27, vidinio kiemelio stogo ST-3 detalei įrengti į darbo projekte detalizuotą 20.016-DP-SK01.B-B021 sprendinį;
- Projekto sprendinio pridedami šio akto Priede Nr. 5
- Keičiami sutarties priedai NR. 4 „DARBŲ KAINŲ ŽINIARAŠTIS“, NR. 5 „RANGOVO PASIŪLYMAS“, NR. 6 „SUTARTIES KAINOS (ĮKAINIŲ) DETALIZACIJOS ŽINIARAŠTIS“ (Konstrukcijų žiniaraščio apimtyje).

3.2 Pakeitimą sąlygojusios aplinkybės

Detalizuojant techninio projekto sprendinius, buvo pastebėta, kad vidinio kiemelio stogo ST-3 detalė nėra tinkama ir Užsakovas susidurs su eksploatacijos kliūtimis. Vandens nuvedimui numatytos dvigubos įlajos, tačiau nei viename iš sluoksnių nenumatyti nuolydžiai vandeniui surinkti, dėl ko vidiniame kimelyje nebus užtikrintas vandens nuvedimas ir kiemelyje vanduo tiesiog stovės. Remiantis projekto vykdymo priežiūros ir konstruktoriaus siūlymais buvo priimtas sprendimas aplink vidinį kiemelį įrengti vandens surinkimo lataų sistemą. Taip pat performuoti hidroizoliacinių sluoksnių nuolydžius, kad vanduo būtų tinkamai surenkamas o Užsakovas neturėtų jokių kliūčių patekti ir įleisti lankytojus į kiemelį.

3.3 Pakeitimo sprendinys

- Atlikti papildomus kiemelio vandens nuvedimo darbus detalizuotus darbo projekto ST-3 detalėje, kurių vertė 20 699,61 € be PVM, darbai detalizuoti Priede Nr. 6.

Dėl atliekamų papildomų vidinio kiemelio vandens nuvedimo darbų keičiamas techninio projekto A laidoje patikslintas SK brėžinys 20.016-TP-SK.B-27.

4.1 Sprendinys, kuris yra keičiamas

- Keičiami projektų sąnaudų žiniaraštis: 20.016-TP-SA.SŽ demontavimo ir ardymo kiekių dalyje;
- Pridedama nedetalizuotų patalpų ardymo darbų išpildomoji (žr. Šio akto priedą Nr. 7)

- Keičiami sutarties priedai NR. 4 „DARBŲ KAINŲ ŽINIARAŠTIS“, NR. 5 „RANGOVO PASIŪLYMAS“, NR. 6 „SUTARTIES KAINOS (ĮKAINIŲ) DETALIZACIJOS ŽINIARAŠTIS“ (griovimo/demontavimo apimtyje).

4.2 Pakeitimą sąlygojusios aplinkybės

Atliekant fizinius darbus pagal projektą, buvo pastebėta, kad nuomininkų (nedetalizuotose) patalpose yra padaryta patalpų apdaila, praversti nereikalingi ortakiai, kurie trukdo atlikti tolimesnius projekte numatytus inžinerinių sistemų ir perdangos plokščių stiprinimo darbus, kurių atlikti sutartyje nebuvo numatyta. Atsižvelgiant į tai buvo priimtas sprendimas įsigyti papildomus nedetalizuotų patalpų demontavimo darbus iš Rangovo.

4.3 Pakeitimo sprendinys

- Atlikti papildomus nedetalizuotų patalpų ardymo darbus, kurių vertė 57 389,60 € be PVM, darbai detalizuoti Priede Nr. 8.

Dėl atliekamų papildomų demontavimo ir ardymo darbų keičiamas TvDP SA žiniaraštis 20.016-TP-SA.SŽ.

Įtaka baigimo laikui:

Toliau nurodomų darbų atlikimas dėl šio pakeitimo turi būti pratęstas šiam terminui: 60 k.d. nuo šio susitarimo pasirašymo dienos.

Mokėjimo sąlygos ir mokėtinos sumos nustatymas:


Įkainiai ir kainos nustatomi vadovaujantis šiuo Sutarties punktu: 15.9.2; 15.9.3

Mokėtinos sumos nustatymas/pakeitimo vertė:

Sutarties objekto/darbų grupės pavadinimas	Atsisakomo sutarties objekto vertė, Eur be PVM	Papildomo sutarties objekto vertė, Eur be PVM	Bendra pakeitimo vertė, Eur be PVM
VIPA finansavimas			
Šedinių stogų intarpų ardymas	0	57 389,60	57 389,60
Vidinio kiemelio pasluoksnių ardymas	5488,00	16 822,80	11 334,80
Vidinio kiemelio ST-3 detalės tikslinimas	0	20 699,61	20 699,61
CPVA finansavimas			
Nedetalizuotų patalpų ardymo darbai	0	11 615,52	11 615,52
Viso be PVM	5488,00	106 527,53	101 039,53
PVM (21%)	1152,48	22 370,78	21 218,30
Viso su PVM	6640,48	128 898,31	122 257,83

Susiję dokumentai, priedai:

1. Stogo tarpų ardymo nuotrauka ir schema; 2. Stogo tarpų ardymo papildomų darbų sąmata; 3. Vidinio kiemelio sluoksnių fotofiksacijos ir schema 4. Vidinio kiemelio ardomų sluoksnių atsisakomų ir papildomų darbų sąmatos; 5. Vidinio kiemelio stogo ST-3 įrengimo sprendinio pasikeitimas TP ir DP ir vaizdas iš viršaus; 6. Vidinio kiemelio stogo ST-3 papildomai atsiradusių darbų sąmata 7. Nedetalizuotų patalpų ardymo darbų išpildomoji schema; 8. Nedetalizuotų patalpų ardymo darbų sąmata.
Pakeitimų aktą paruošė: UAB „HSC Baltic“
Pakeitimų aktą tvirtina:
Statytojo (Užsakovo) atstovas
Rangovo atstovas
Projekto vykdymo priežiūros vadovas
Statybos techninės priežiūros vadovas
Darbo projekto vadovas (jei taikoma)

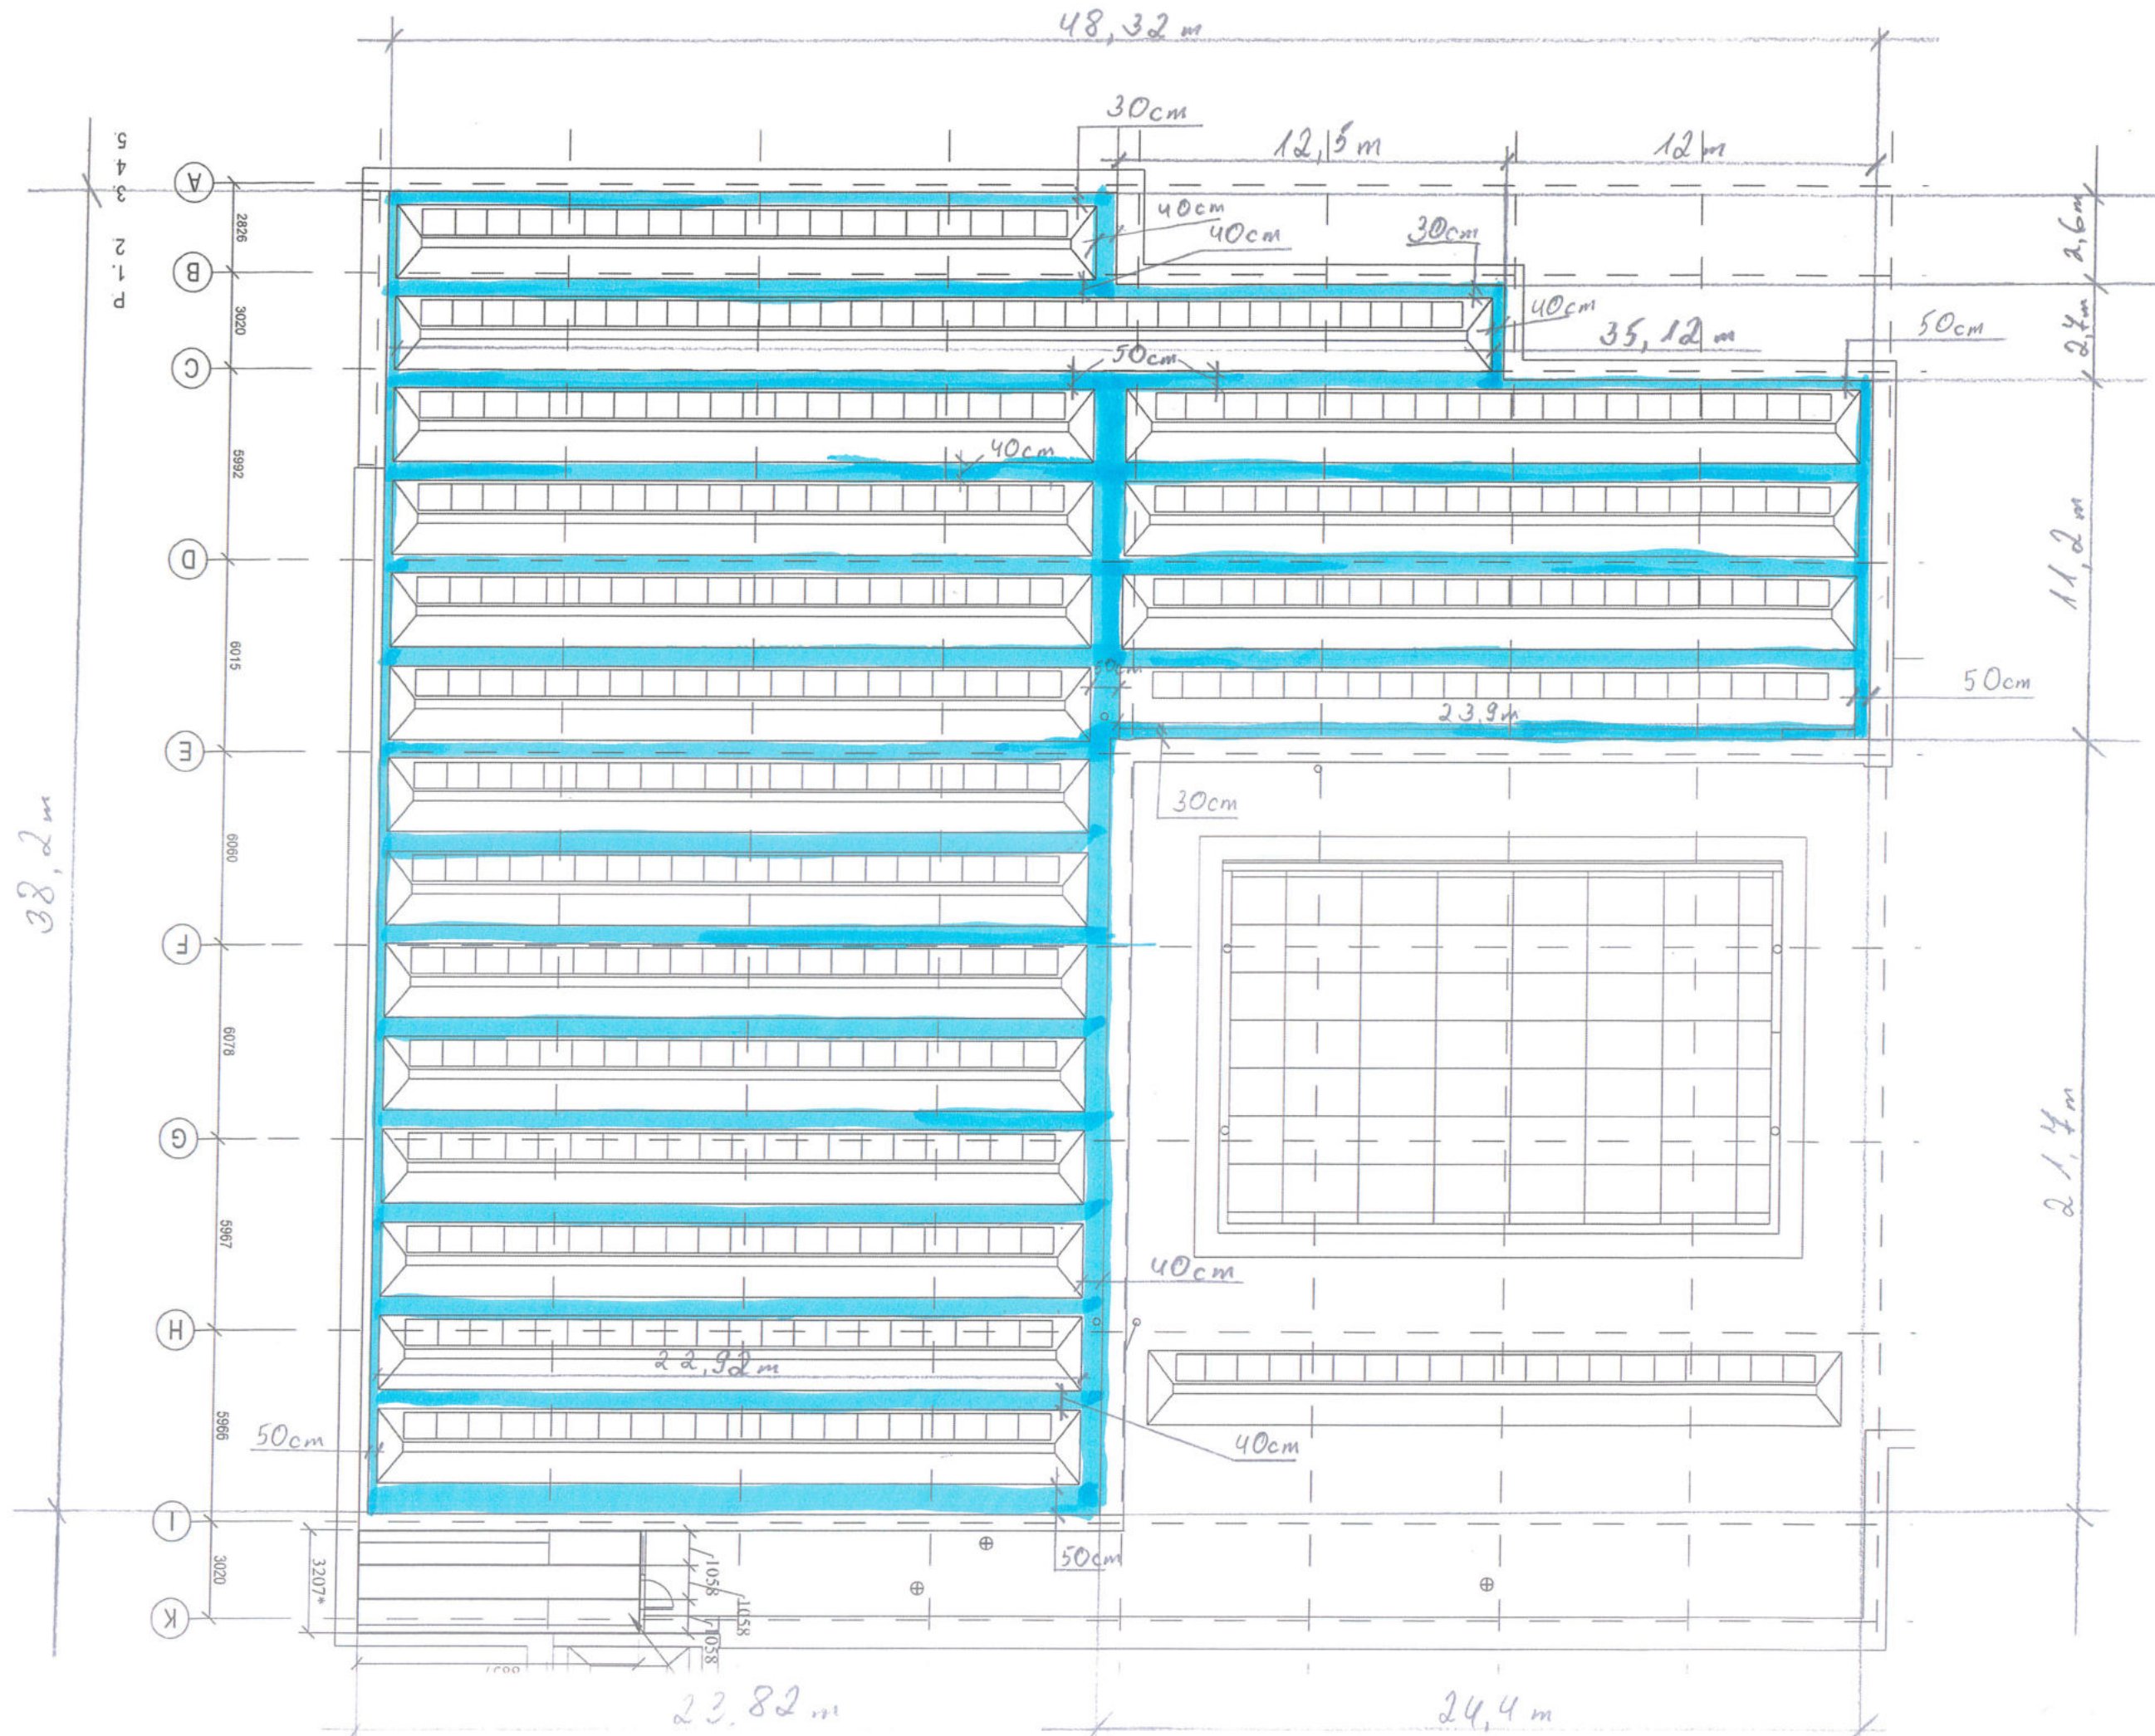

Eil. Nr.	ilgis	plotis	kiekis, vnt	kiekis, m2
1	38,2	0,5	1	19,10
2	23,82	0,5	1	11,91
3	23,82	0,5	1	11,91
4	23,82	0,3	1	7,15
5	24,4	0,3	1	7,32
6	21,7	0,4	1	8,68
7	11,2	0,5	1	5,60
8	11,2	0,5	1	5,60
9	2,7	0,4	1	1,08
10	2,6	0,4	1	1,04
11	12	0,5	1	6,00
12	12,5	0,5	1	6,25
13	22,92	0,4	12	110,02
14	23,9	0,4	3	28,68
15	22,92	0,5	1	11,46
			Viso:	241,79













SHOT ON POCO X3 NFC

L o k a l i n ė s a m a t a N r.
Sudaryta 2023.04 kainų lygiu.

Kompleksas: PAPILDOMI DARBAI
Objektas: PARODŲ RŪMŲ, VOKIEČIŲ G. 2, VILNIUJE, KAPITALINIO REMONTO IR TVARKYBOS DARBAI

Žiniaraštis: Vidinio kiemelio grindų dangos sluoksnių ardymas

20 355,59 €

Eil. Nr.	Darbo kodas	Darbų ir išlaidų aprašymai	Mato vnt	Kiekis	Vieneto kaina	Iš viso
1	2	3	4	5	6	7
S9-Specifiniai darbai						89,69
S10-Sezoniniai darbai						4,45
1	N46-164 (S9=1,17)	Pagrindo po grindimis iš betono su žvyru išardymas (gelžbetoninė grindų danga 200 mm storio)	m3	35,13	187,22	6577,04
2	N6P-0201-4 (K1=0,5 K2=0 K3=0 S10=1,15)	Monolitinių pamatų hidroizoliacijos įrengimas, klijuojant lipnią hidroizoliacinę dangą, be gruntavimo //DEMONTAVIMAS	m2	212,65	1,39	295,58
3	N46-164 (S9=1,17)	Pagrindo po grindimis iš betono su žvyru išardymas // gelžbetonio grindų dangos 100 mm storio ardymas	m3	21,26	187,22	3980,30
4	R23-65	Statybinių šiukšlių išvežimas 10 km atstumu automobiliais-savivarčiais, pakraunant rankiniu būdu //VIPA, VS, Žiniar. Arch. skyr.1, p.1195	t	142,14	42,00	5969,88
Iš viso #1						16 822,80 €
PVM						3 532,79 €
Iš viso #2						20 355,59 €

Sudarė:

Užsakovas:


BĮ Šiuolaikinio meno centras

Objektas:

*PARODŲ RŪMŲ, VOKIEČIŲ G. 2, VILNIUJE,
KAPITALINIO REMONTO IR TVARKYBOS DARBAI*

Nevykdomi darbai. Vidinio kiemelio grindų dangos sluoksnių ardymas

Nr.	Darbų pavadinimas	Pateikta konkursui	Pateikta konkursui	Pateikta konkursui	Pateikta konkursui sumos be PVM
		mato vnt.	kiekis	vnt. kaina	IVS
VIPA finansavimas					
	VEIKLŲ SARAŠAS				-
	Žiniaraštis 1 Architektūra				- 5 488,00 €
	1 Ardymo darbai				-
1189	Denginių šilumos izoliacija šlaku, paduodant medžiagas kranu PRITAIKYTA Šlako izoliacijos ardymas k1=0.50.k2=0.50.k3=0.000	m3	-39,2	140,00	- 5 488,00
	VIPA finansavimo bendra suma				- 5 488,00
	Viso SMD be PVM:				- 5 488,00 €

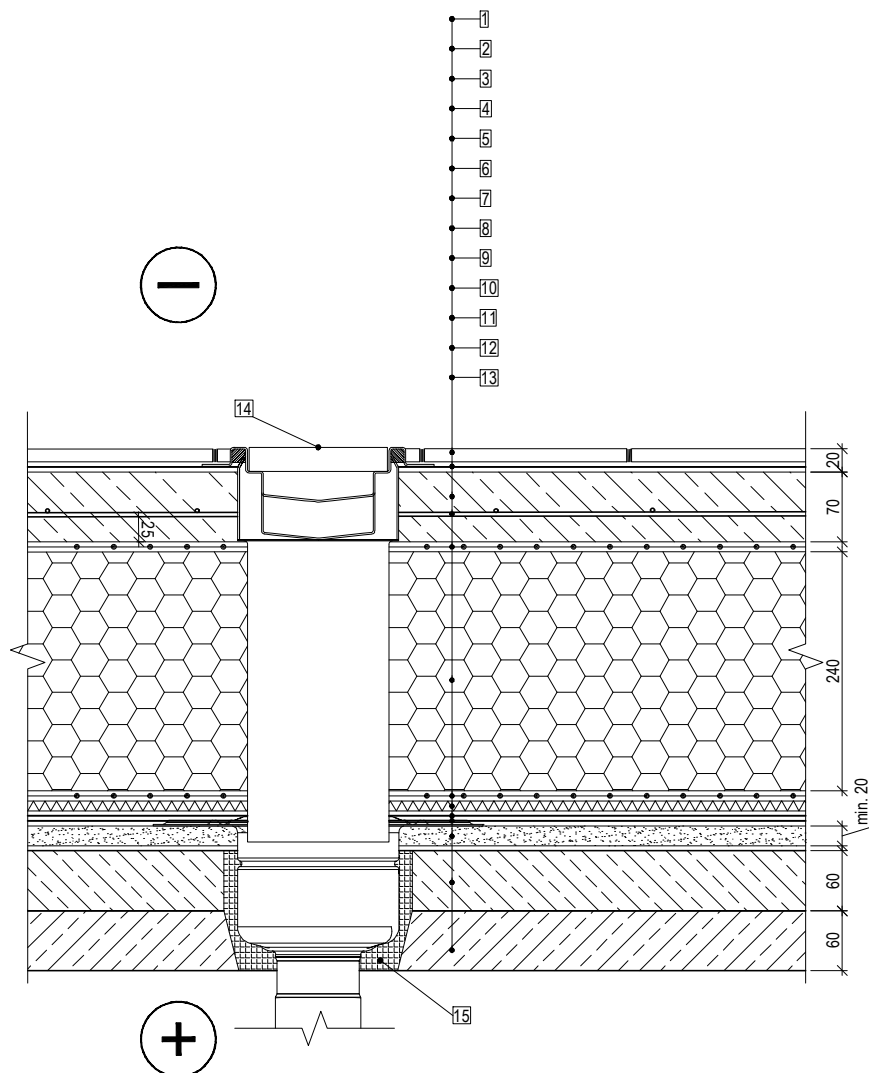Stogo ST-3 detalė
M1:5

$$U = 0.170 \text{ (W/(m}^2\text{*K))} < U_B = 0.18 \text{ (W/(m}^2\text{*K))}$$


1. Mozaikinio betono dangos tipas IIa. vidiniame kiemelyje (techninės specifikacijos ir medžiagų kiekius žr. projekto architektūros dalyje);
2. Kaučiukinė tepamoji hidroizoliacija;
3. Gelžbetoninė plokštė C30/37-XC3, t=70 mm;
4. Armatūros tinklas B500B Ø6/Ø6/150/150;
5. Geotekstilė;
6. Ekstruzinis polistireninis putplastis, t=240 mm. Ekstruzinio polistireninio putplasčio parametrai: šilumos laidumas $\lambda_D \leq 0.033 \text{ W/(mK)}$ pagal EN 12667, gniuždymo įtempis esant 10% deformacijai $\sigma_{10} \geq 300 \text{ kPa}$ pagal EN 826, degumo klasė E pagal EN 11925-2;
7. Geotekstilė;
8. Drenažinė membrana;
9. 1 sl. prilydomos hidroizoliacijos, t=4.2 mm. Dangos parametrai: lankstumas žemoje temperatūroje $\leq -20^\circ\text{C}$ pagal EN 1109, atsparumas tekėjimui padidintoje temperatūroje $\geq 95^\circ\text{C}$ pagal EN 1110, degumo klasė E pagal EN 13501-1, dangos paviršius turi būti padengtas stambiagrūdžiais mineraliniais pabarstais (pvz. skalūnu), kurie apsaugo nuo ultravioletinių spindulių poveikio;
10. 1 sl. prilydomos hidroizoliacijos, t=3.0 mm. Dangos parametrai: lankstumas žemoje temperatūroje $\leq -20^\circ\text{C}$ pagal EN 1109, atsparumas tekėjimui padidintoje temperatūroje $\geq 95^\circ\text{C}$ pagal EN 1110, degumo klasė E pagal EN 13501-1, dangos paviršius turi būti padengtas smulkiagrūdžiais mineraliniais pabarstais (pvz. kvarciniu smėliu);
11. Cementinis mišinys CT-C20-F5, $t_{\min} = 20 \text{ mm}$;
12. Stiprinimui skirtas monolitinis ruožas (žr. tvarkybos (TvDP-SK) byloje);
13. Esama briuonuota stogo gelžbetoninė surenkama perdanga;
14. Dviejų lygių vandens surinkimo įlaja (tikslų gaminį ir įrengimą tikslinti darbo projekto metu), jungiama prie esamos terasos vandens surinkimo sistemos;
15. Ugniai atsparios montажinės putos.

Pastabos:

1. detalė skirta plokščio eksploatuojamo stogo (antro aukšto vidinis kiemelis) įrengimui;
2. visus esamus sluoksnius privaloma nuvalyti iki denginio plokštės viršaus prieš įrengiant naujus;
3. visas medžiagas ir gaminius įrengti griežtai pagal gamintojo rekomendacijas ir sistemą (naudojant papildomas medžiagas, jeigu yra). Medžiagų, gaminių ir sistemos įrengimo reikalavimus reikia suderinti su techninės priežiūros ir projekto vykdymo priežiūros vadovais;
4. naudojant šį dokumentą turi būti naudojami taikymo metu galiojantys nedatuotomis nuorodomis nurodytų leidinių leidimai;
5. pastato stogas turi būti ne mažesnės kaip B_{ROOF(t1)} degumo klasės. Stogą laikantioms konstrukcijoms (gegnėms, grebėstams ir pan.) įrengti naudojami ne žemesnės kaip B-s3, d2 degumo klasės statybos produktai;
6. brėžinį žr. kartu su tvarkybos (TvDP-SK) byloje nurodytais perdangos stiprinimo sprendiniais.

0	2020-07	Statybos leidimui, statybai			
Laida	Išleidimo data	Laidos statusas. Keitimo priežastis (jei taikoma)			
KVAL. PATV. DOK. NR.	UAB Maspro		Telefonas: +37060979 272 El. paštas: info@maspro.lt,		
			STATINIO PROJEKTO PAVADINIMAS Parodų rūmų Vokiečių g. 2, Vilniuje kapitalinio remonto projektas		
A 136/3 KM-0718	PV	K. Bakanauskas	DOKUMENTO PAVADINIMAS		Laida
37027/ KM-0031	PDV	R. Garberis	Stogo ST-3 detalė		0
14160	Konstr.	L. Eigirdas			
	Konstr.	P. Narkūnas			
KALBOS TRUMP. LT	STATYTOJAS IR (ARBA) UŽSAKOVAS VBĮ Šiuolaikinio Meno Centras		DOKUMENTO ŽYMUO 20.016-TP-SK.B-27		Lapas 1
					Lapų 1

Stogo ST-3 detalė
M1:5

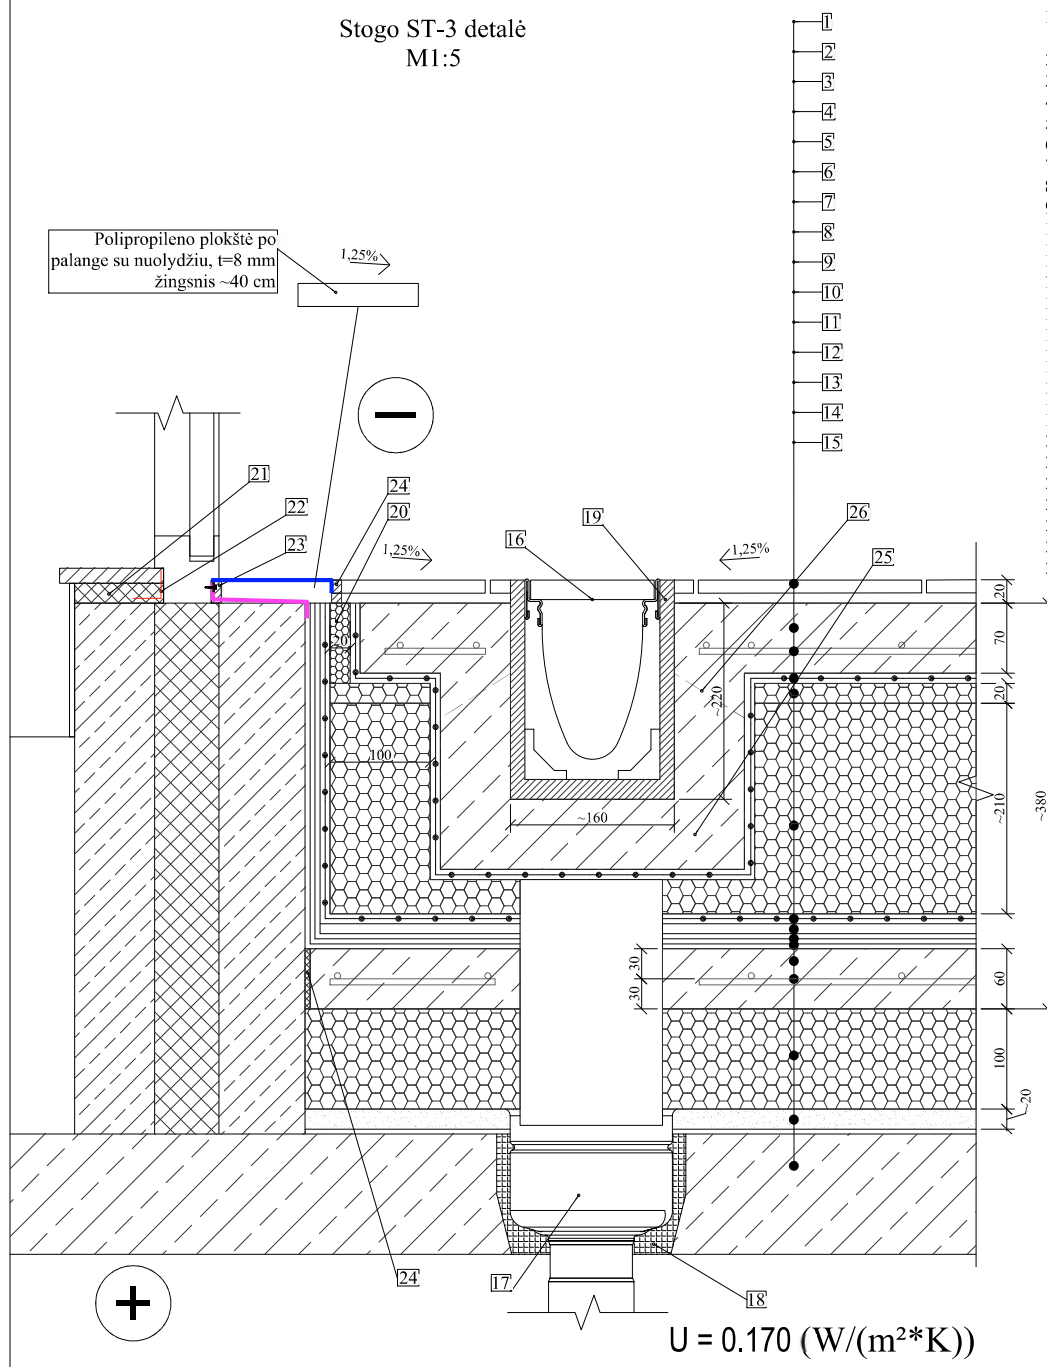


1. Mozaikinio betono dangos tipas IIa. vidiniame kiemelyje (technines specifikacijas ir medžiagų kiekius žr. projekto architektūros dalyje);
2. Gelžbetoninė plokštė C30/37-XF3, $t=70$ mm;
3. Armatūros tinklas B500B $\varnothing 6/\varnothing 6/150/150$;
4. Geotekstilė;
5. Putų polistirenas nuolydžio formavimui EPS, $\lambda D \leq 0.033$ W/(mK), degumo klasė E, $t_{min}=20$ mm;
6. Ekstruzinis polistireninis putplastis EPS 300, $\lambda D \leq 0.033$ W/(mK), degumo klasė E, $t=290$ mm;
7. Geotekstilė;
8. Drenažinė membrana;
9. 1 sl. prilydomos hidroizoliacijos, tinkama stogui;
10. 1 sl. prilydomos hidroizoliacijos, tinkama stogui;
11. Smėlbetonis C20/25-XC3, $t=60$ mm;
12. Armatūros tinklas B500B $\varnothing 6/\varnothing 6/150/150$;
13. Ekstruzinis polistireninis putplastis EPS 300, $\lambda D \leq 0.033$ W/(mK), degumo klasė E, $t=100$ mm;
14. Išlyginamasis smėlio sluoksnis, $t=20$ mm;
15. Esama briaunuota stogo gelžbetoninė surenkama perdanga;
16. Latakas su dugno nuolydžiu, montuojamas lygiai su kiemelio danga;
17. Dviejų lygių vandens surinkimo įlaja;
18. Ugniai atsparios montažinės putos;
19. Hidroizoliacinis intarpas (bitumas ar pan.);
20. EPS 300 - $t=20$ mm;
21. Mineralinė vata - 20 mm;
22. Garo izoliacija visu perimetru;
23. Tarpinė;
24. Hermetikas;
25. Įstatomas latakas ant šviežio betono C30/37-XF3 + polipropileno fibra - 2 kg/m³, betono storis ~70 mm;
26. Pašukštinti ir padengti sukibimą gerinančiais priedais prieš 2 pozicijos įrengimą.


Pastabos:

1. detalė skirta plokščio eksploatuojamo stogo (antro aukšto vidinis kiemelis) įrengimui;
2. visus esamus sluoksnius privaloma nuvalyti iki denginio plokštės viršaus prieš įrengiant naujus;
3. visas medžiagas ir gaminius įrengti griežtai pagal gamintojo rekomendacijas ir sistemą (naudojant papildomas medžiagas, jeigu yra). Medžiagų, gaminių ir sistemos įrengimo reikalavimus reikia suderinti su techninės priežiūros ir projekto vykdymo priežiūros vadovais;
4. naudojant šį dokumentą turi būti naudojami taikymo metu galiojantys nedatuotomis nuorodomis nurodytų leidinių leidimai;
5. pastato stogas turi būti ne mažesnės kaip BROOF(t1) degumo klasės. Stogą laikančioms konstrukcijoms (gegnėms, grebėstams ir pan.) įrengti naudojami ne žemesnės kaip B-s3, d2 degumo klasės statybos produktai;

A	2023-12-15		
0	2023-05	STATYBAI	
LAIDA	IŠLEIDIMO DATA	LAIDOS STATUSAS. KEITIMO PRIEŽASTIS (JEI TAIKOMA)	
KVAL. PATV. DOK. NR.		UAB "ArchiMenai" El. p.: archimenai@gmail.com Tel. nr.: +370 61282346	STATINIO PROJEKTO PAVADINIMAS
A 1967/1032	SPV	KAROLIS MACIULEVIČIUS	PARODŲ RŪMŲ VOKIEČIŲ G. 2, VILNIUJE KAPITALINIO REMONTO PROJEKTAS
KVAL. PATV. DOK. NR.		KONSTRUKCIJŲ MENAS	STATINIO NUMERIS IR PAVADINIMAS
0014/31729	SPDV	RASA SURVILAITĖ-STANULIENĖ	PARODŲ RŪMAI (KULTŪROS PASKIRTIES PASTATAS)
39300	SPDA	GINTARAS JOCIUS	DOKUMENTO PAVADINIMAS
LT	STATYTOJAS IR (ARBA) UŽSAKOVAS	VBĮ ŠIUOLAIKINIO MENO CENTRAS, Į.K. 291424950 VOKIEČIŲ G. 2, 01130 VILNIUS	DOKUMENTO ŽYMUO
			20.016-DP-SK01.B- B021
			LAPAS LAPŲ
			B021 41

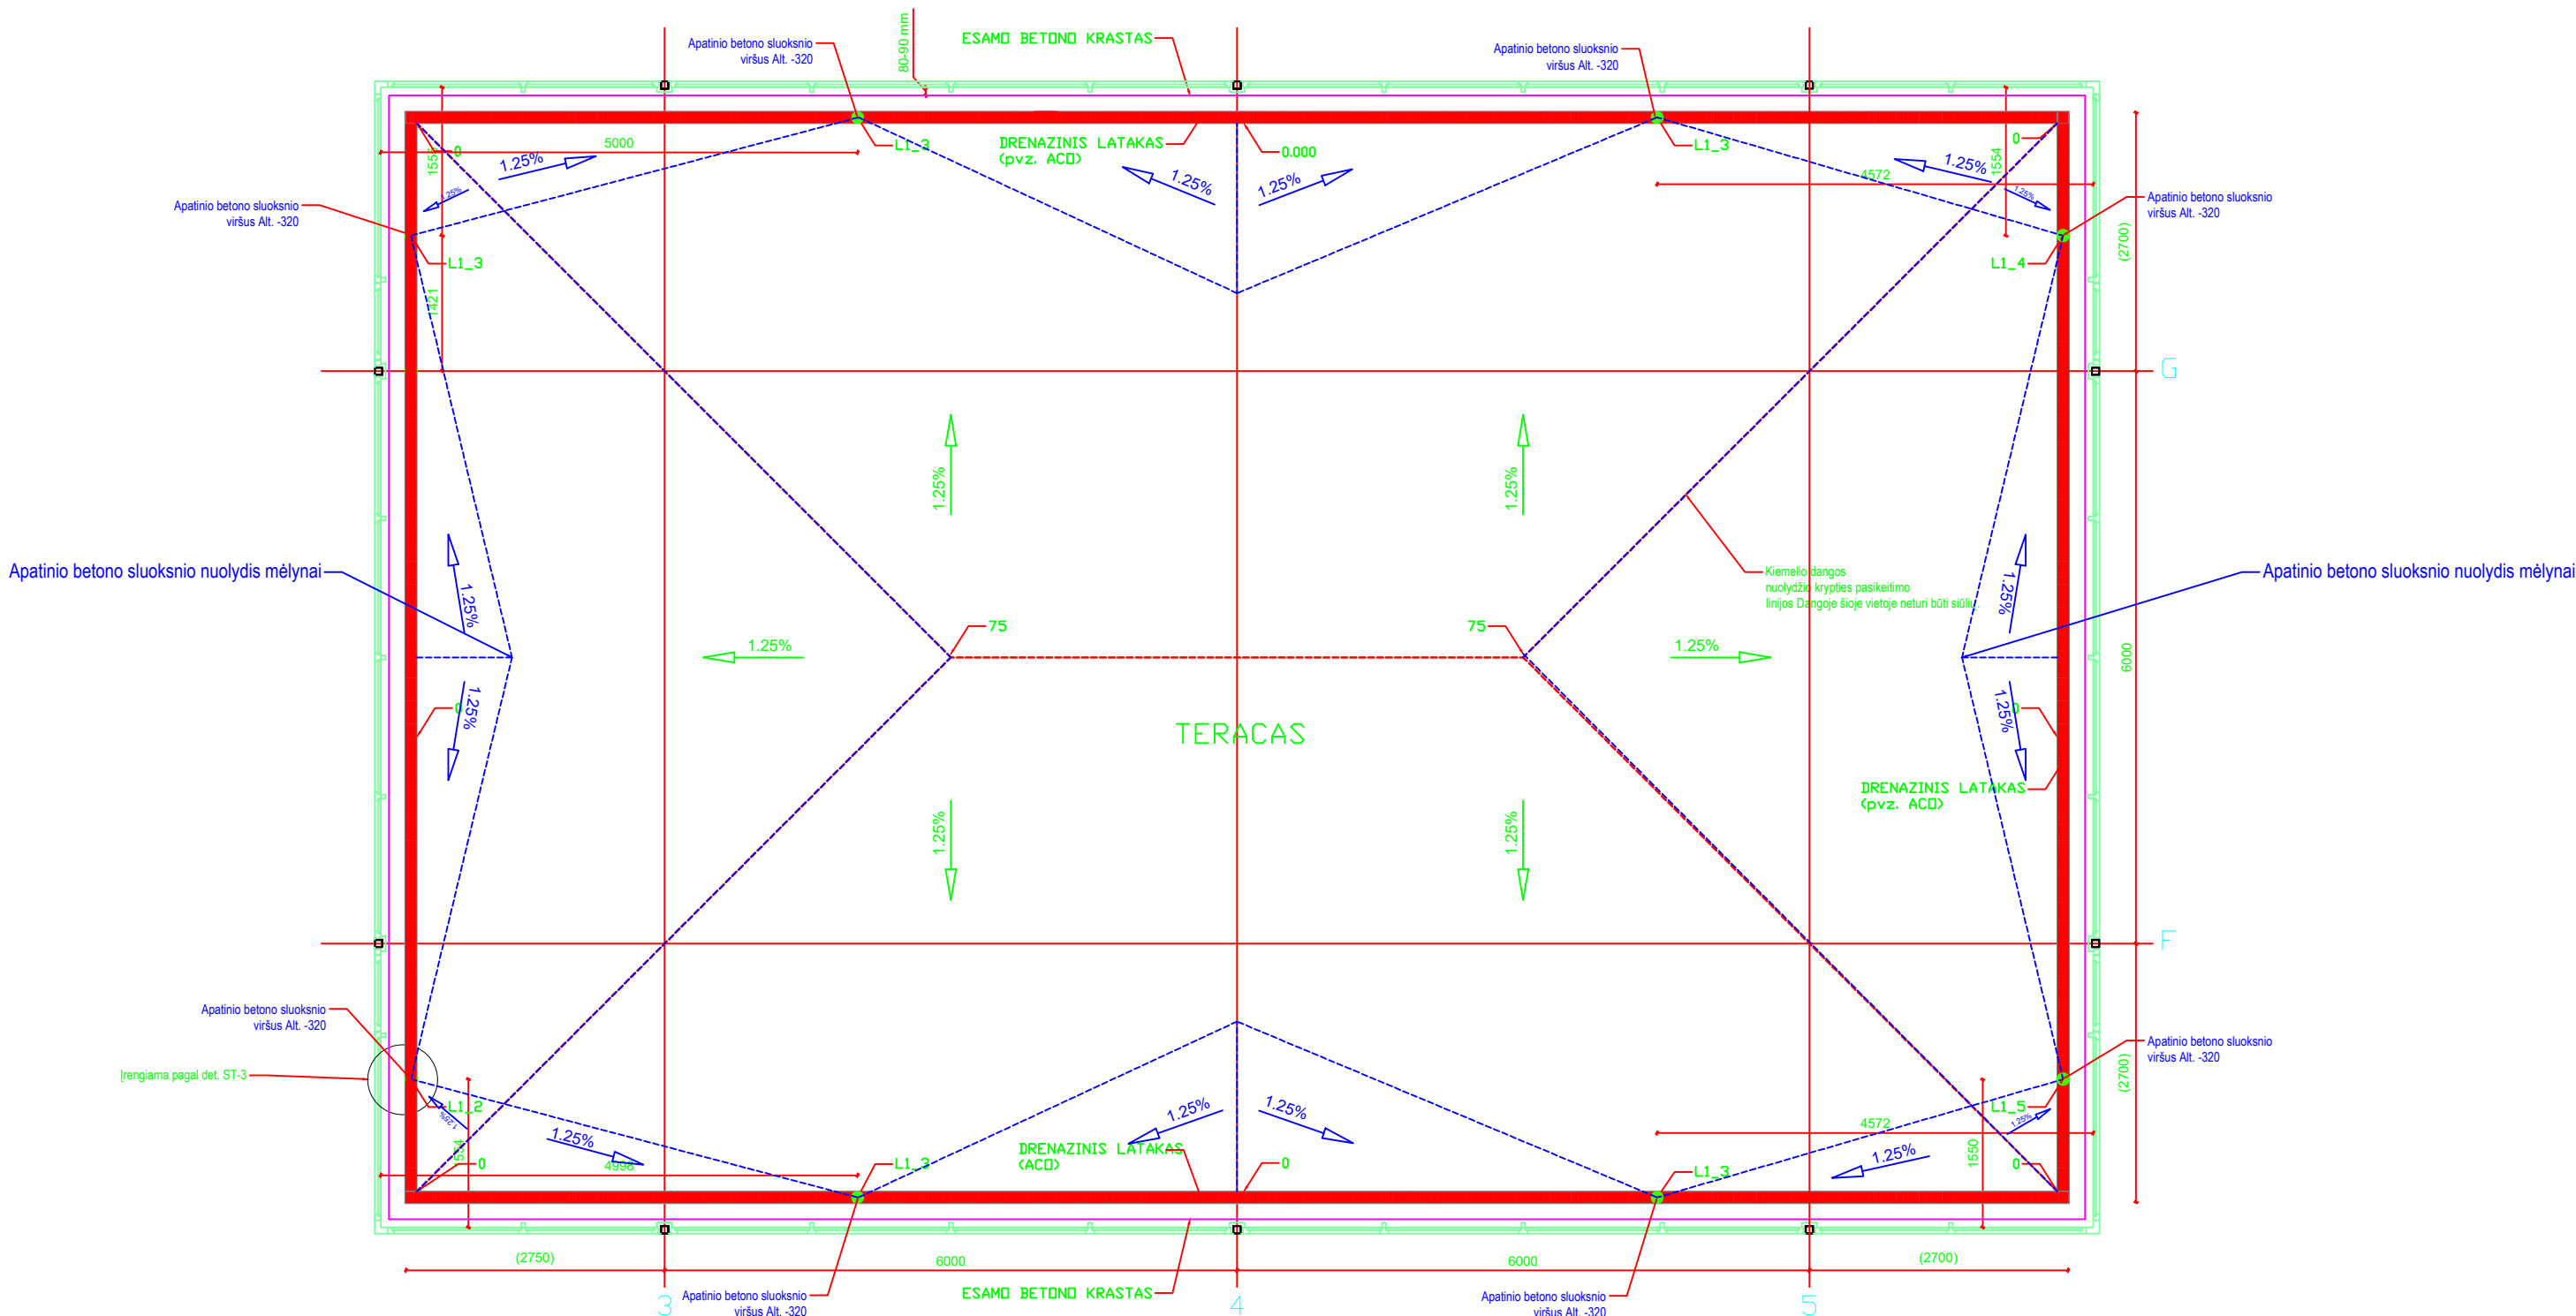

VIDINIS KIEMELIS. PLANAS

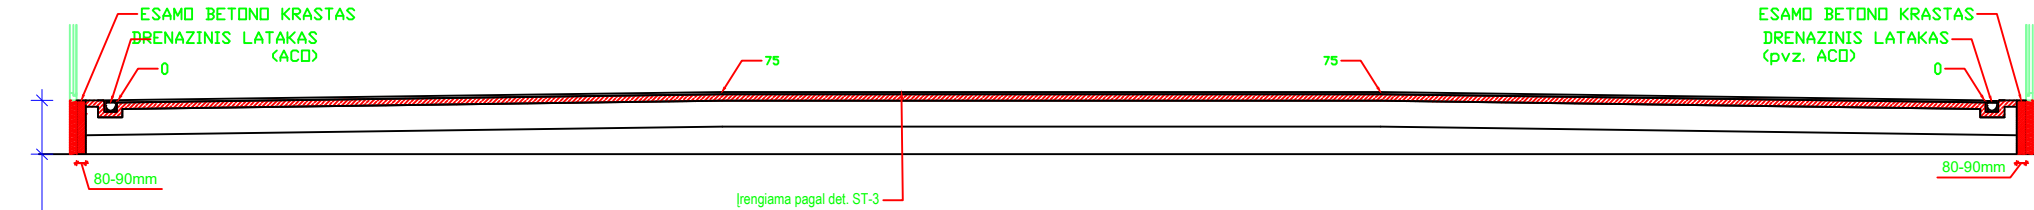

VIDINIS KIEMELIS. ISILGINIS PJUVIS

- Kiemelio dangos plotas - 210 m²
- Latako ilgis - 58 m

0	2023-01	Statybai				
LAIDA	IŠLEIDIMO DATA	LAIDOS STATUSAS IR IŠLEIDIMO PRIEŽASTIS (JEI TAIKOMA)				
Atestato Nr.	Projektuotojas:  UAB "ArchiMenai" El. p.: archimenai@gmail.com Tel. nr.: +370 61282346			Projekto pavadinimas:		
				Parodų rūmų Vokiečių g. 2, Vilniuje kapitalinio remonto projektas		
A1967 1032	PV, PDV	K. Maciulevičius		2023	Statinio pavadinimas:	
					Dailės parodų rūmai (kultūros paskirties pastatas) (unik. KVR k. 15911)	
					Brėžinio pavadinimas:	
					Vidinio kiemelio dangos įrengimo detalizacija	
Kalbos trump.	Statytojas, užsakovas: VBĮ Šiuolaikinio Meno Centras, Į.K. 291424950, Vokiečių g. 2, 01130 Vilnius				Dokumento žymuo:	
LT					20.016-DP-SA.B-47	
					Lapas	Lapų
					1	1

Aukštis iki perdangos 500-470 mm,
iki rygių viršaus 430-380 mm

L o k a l i n ė s a m a t a N r.

Sudaryta 2023.04 kainų lygiu.

Kompleksas: PAPILDOMI DARBAI

Objektas: PARODŲ RŪMŲ, VOKIEČIŲ G. 2, VILNIUJE, KAPITALINIO REMONTO IR TVARKYBOS DARBAI

Žiniaraštis: Stogo detalė ST-3. Papildomi darbai

25 046,53 €

Eil. Nr.	Darbo kodas	Darbų ir išlaidų aprašymai	Mato vnt	Kiekis	Vieneto kaina	Iš viso
1	2	3	4	5	6	7

Skryrius Stogo detalė ST-3. Papildomi darbai

DRENAŽINIS LATAKAS

1	N6-142 (S9=1,0425 S10=1,15)	Tunelių ir kanalų sienos dugnai, perdenginiai, kurių aukščio santykis su plotiu iki vieneto, o sienų storis iki 300 mm PRITAIKYTA kanalo	m3	2,43	373,96	908,72
2	N23P-0701-2 (S10=1,15)	Paviršinio vandens surinkimo kanalų paklojimas ant įrengto pagrindo, didelių ir vidutinių apkrovų kanalų plotis 150 mm 160 mm	m	58	9,08	526,64
3	C1-1045-186	Aco Drain V150S (C250) latakai su kaliojo ketaus grotelėmis	m	58	215,62	12505,96
4	N23P-0704-2 (S9=1,153 S10=1,15)	Paviršinio vandens surinkimo kanalų sandūrų hermetizavimas, kai sandūros išilginės tarp latakų ir dangos (kanalas)	m	116	3,77	437,32
5	N23P-0706-2 (S10=1,15)	Paviršinio vandens surinkimo sistemos papildomų elementų montavimas, trapai	vnt.	2	24,73	49,46
6	kaina	Kampinės jungties elementas Aco HEXALINE lauko latakams	vnt.	4	13,49	53,96
Iš viso už poskyrių DRENAŽINIS LATAKAS						14482,06

APATINIO PAVIRŠIAUS NUOLYDŽIŲ FORMAVIMAS

7	N26P-1208-2	Apšiltintų sienų angokraščių aptaisymas (aptaisyto ploto), kai putų polistireno plokštė 20 mm storio	m2	4,64	13,39	62,13
8	220035	Putų polistireno plokštės	m3	-0,10208	95,40	-9,74
9	C1-903-54	Ekstrudinis polistireninis putplastis (XPS) 20x600x1200mm	kub.m	0,10208	175,30	17,89
10	N12P-0305-2	Denginių plėvelinės garo, vėjo izoliacijos įrengimas, klojant plėvelę iš viršaus, nesuklijuojant sandūrų	m2	213,75	1,60	342,00
11	N11P-0103-1	Posluoksnių įrengimas grindims mažosios mechanizacijos priemonėmis. 100 mm storio smėlio sluoksnis	m2	213,75	4,43	946,91
12	N11P-0103-4 (K4=8)	Posluoksnių įrengimas grindims mažosios mechanizacijos priemonėmis, smėlio sluoksnio storio pokyčio 10 mm pridėti arba atimti	m2	-213,75	3,12	-666,90
13	N12P-0404-2	Denginių šiltinamosios izoliacijos įrengimas, naudojant polistireninio putplasčio plokštės, kai 100 mm storio plokštės (perskaičiuota 2021.10 kainomis)	m2	213,75	11,99	2562,86

Eil. Nr.	Darbo kodas	Darbų ir išlaidų aprašymai	Mato vnt	Kiekis	Vieneto kaina	Iš viso
1	2	3	4	5	6	7
14	N11P-1508-2 (S9=1,119)	Betoninių grindų armavimas tinklais // VIPA, VS, Žin.3, skyr.10, p.128	t	0,4434	2000,01	886,80
Iš viso už poskyrių APATINIO PAVIRŠIAUS NUOLYDŽIŲ FORM PALANGĖ STOGO PERIMETRU						4141,95
15	N12-144-7	Palangių nuolajų tvirtinimas // CVPA, VS, Žin.1 Arch., skyr.2, p.1206	m	58	12,00	696,00
16	C1-102-5	Aliuminės lauko palangės 130mm pločio (pilkos)	m	60,9	11,73	714,36
17	kaina	Poplipropileno plokštė 8mm PP-H 1500X3000mm	m2	4,5	147,83	665,24
Iš viso už poskyrių PALANGĖ STOGO PERIMETRU						2075,60
Iš viso už skyrių Stogo detalė ST-3. Papildomi darbai						20699,61
Iš viso #1						20 699,61 €
PVM						4 346,92 €
Iš viso #2						25 046,53 €

Sudarė:



CL
Mūsų katalogas
Paštas

[PLASTIKAI](#)
[PREKĖS GERSĖJIMUI](#)
[ALUMINIS](#)
[PLĖVELĖS IR TENTA](#)
[KARTONAS / MEDiena](#)
[IŠPARDAVIMAS](#)
[PANAUDOJIMO SĄLYGOS](#)
[ATRAŽŲ SĄRAŠAS](#)

[Proda](#) > [8mm PP-H 1500X3000mm pilka RAL7032](#)



8mm PP-H 1500X3000mm pilka RAL7032


Prekės kodas: 100038

65,97 € už 10


SUPJAUTI

Standartinė supjaustyto purlangio kaina 0,30 eur + PVM už 10 metrų (plokščio) ar pjūto (profiluoto). Pjovimo mokestis bus įtrauktas po to, kai užsakymą patvirtins mūsų vadybininkas (-ai).

Sienų ir lubų ardymas:

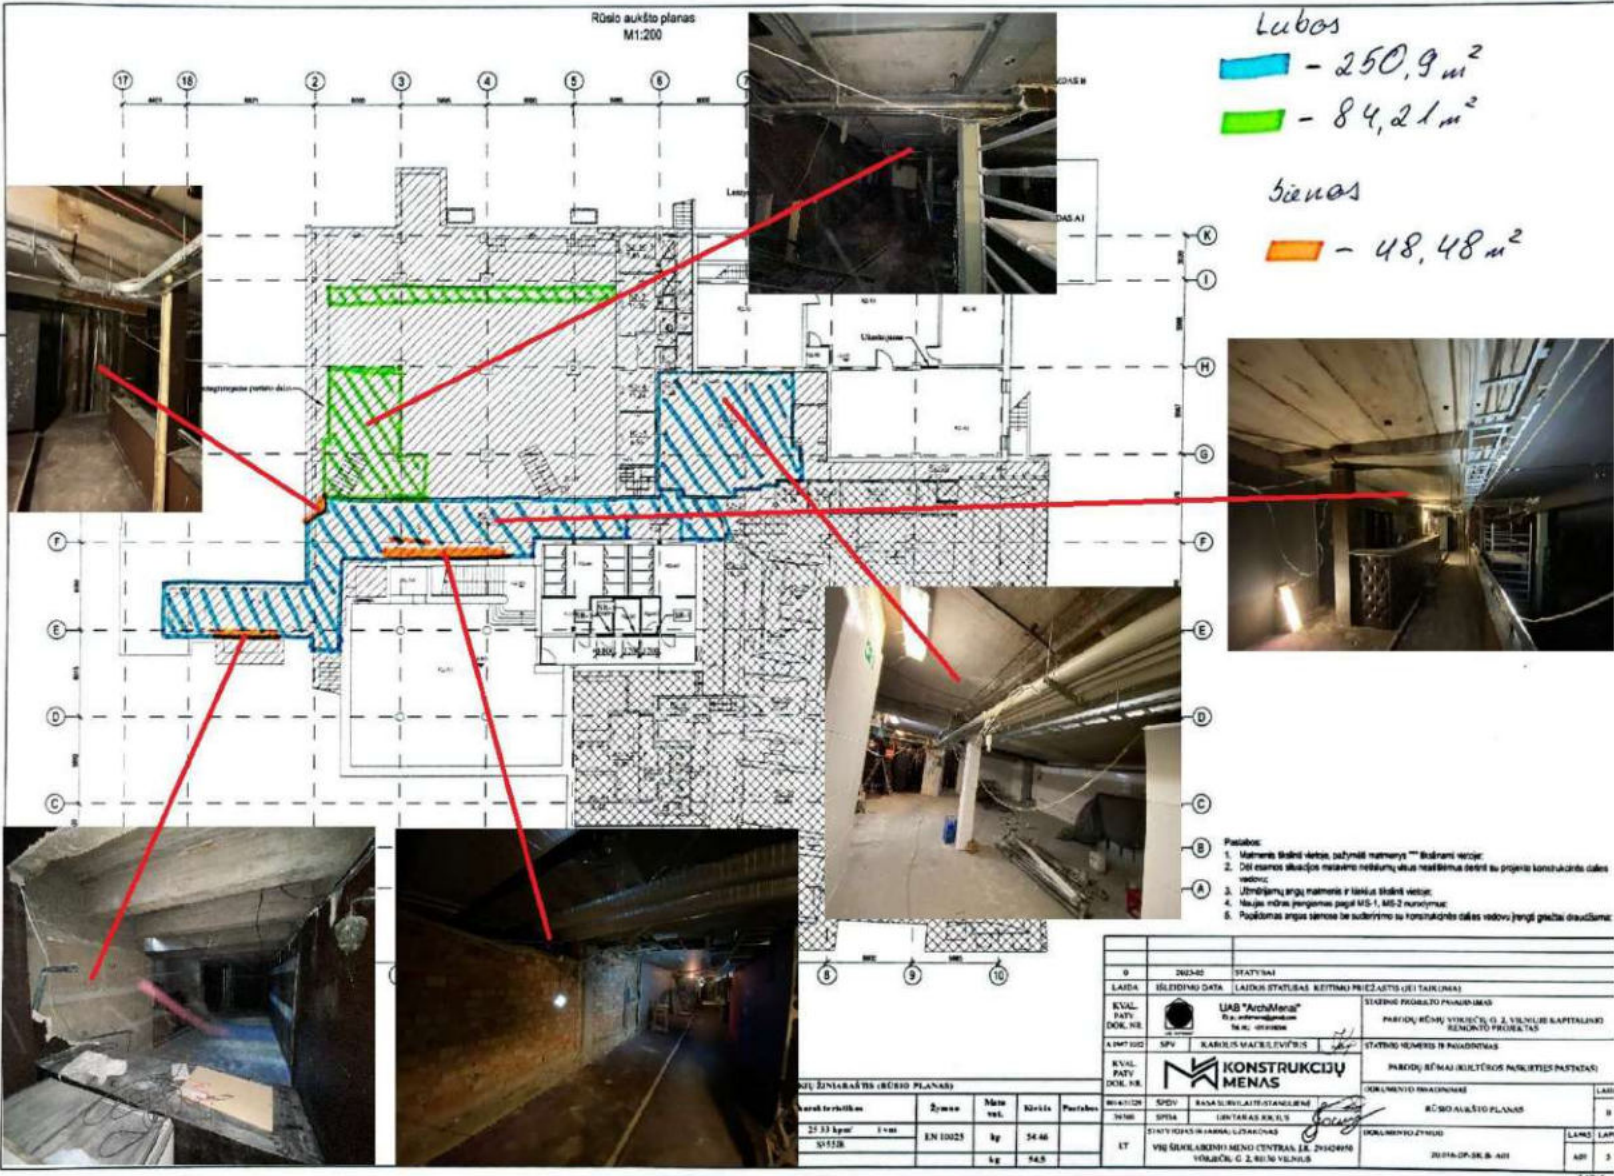

Rūsio aukšto planas
M1:200

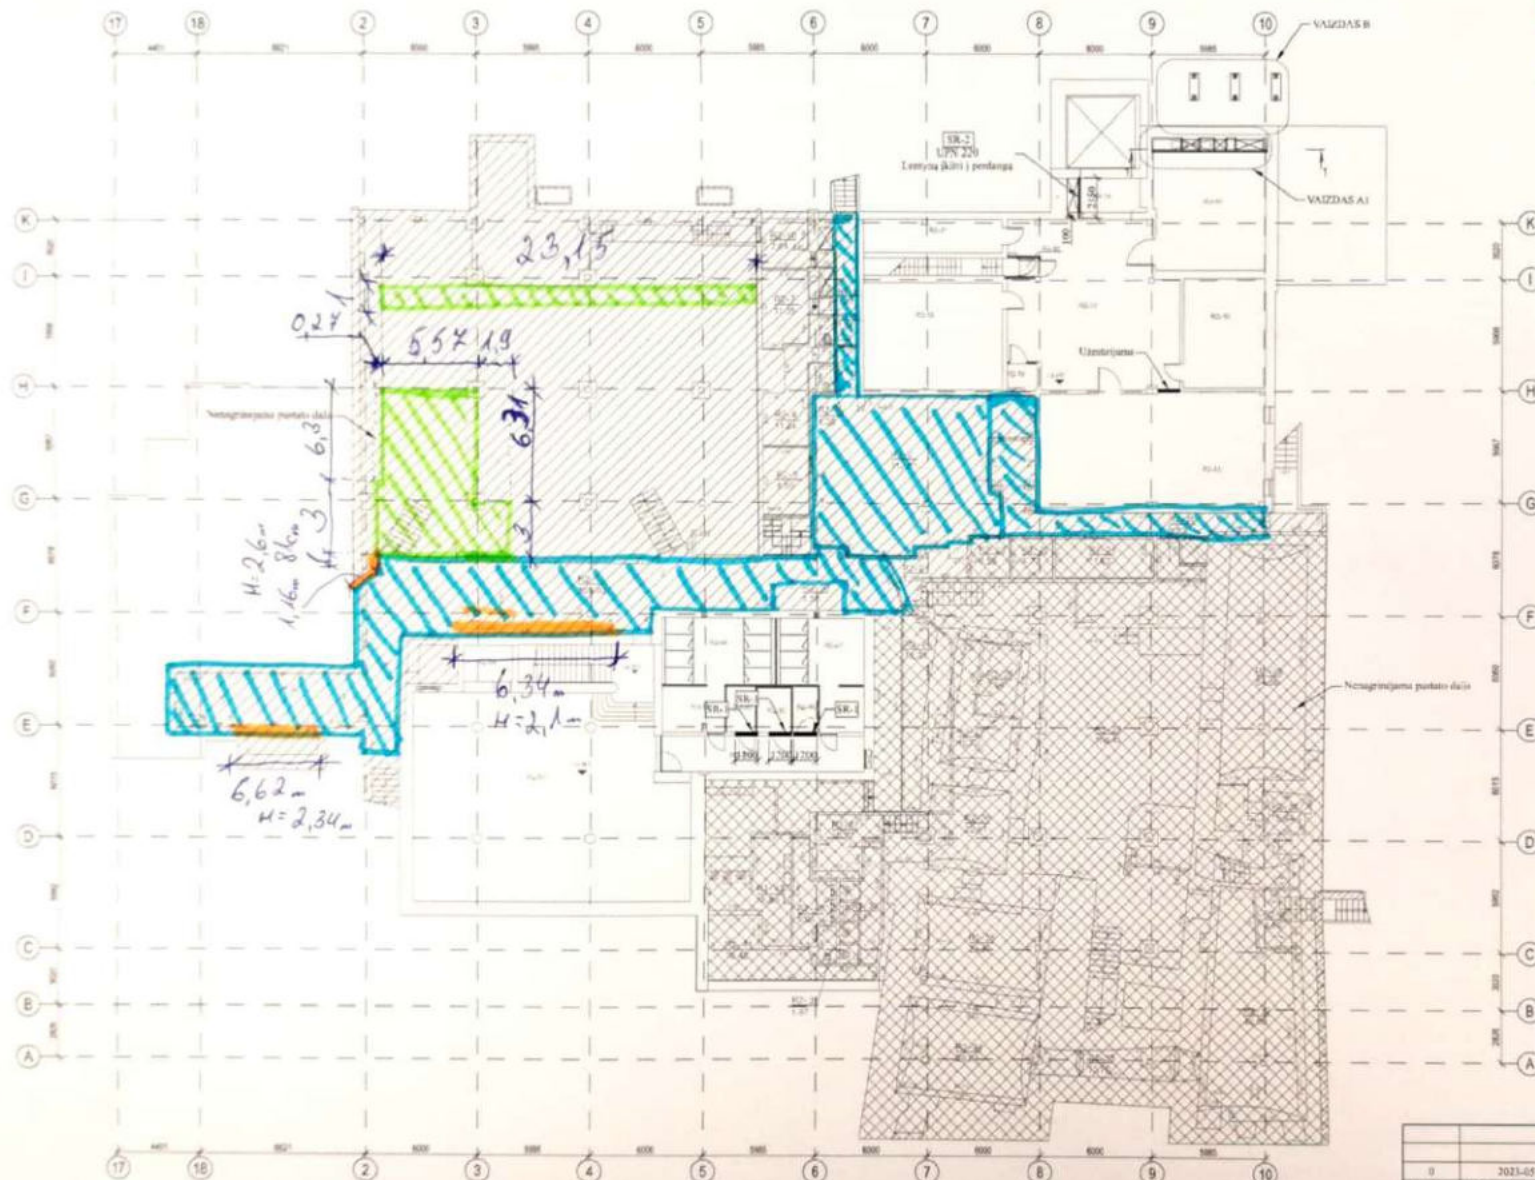

Lubos

 - 257,44 m²

 - 84,21 m²

Siėnos

 - 48,48 m²

- Pastabas:
1. Matmenis skėlinė viėtoje, pažymėti matmenys *** skėlinė viėtoje;
 2. Dėl esamos situacijos matavimo neįsėmų, visus nesėėjimus deėnė su projekto konstrukcinė dalies vadovu;
 3. Uėmėrijėmų angų matmenis ir kiekius skėlinė viėtoje;
 4. Naujas mėras įėngėmas pagal MS-1, MS-2 ĩmėdėmų;
 5. Papildomas angas sienose be sudėrijėmo su konstrukcinė dalies vadovu įėngėi grieėnai draudėjama;

SANAUDŲ KIEKŲ ŽINIARAŠTIS (RŪSIO PLANAS)

Pet./ Bl. Nr.	Pavadinimas ir techninės charakteristikos	Žymos	Mat. vnt.	Kiekis	Pastabos
GR-2	UPN 220	1-2 13 m 23,33 kg/m ² 1 vnt.	EN 10025	kg	54,46
	Suma	S155JR		kg	54,5

0		2023-05	STATYBAI
LAIDA		ISLEIDIMO DATA LAIDOS STATUSAS, KEITIMO PRIEŽASTIS (JEI TAIKOMA)	
KVAL. PATV. DOK. NR.		UAB "ArchMenai" U.A. uėmėrijėmų projektavimas Tel. Nr. +370 610 00000	
A.1907.10.12		SPV.	KAROLIS MACULEVIČIUS
KVAL. PATV. DOK. NR.		KONSTRUKCIJŲ MENAS	
00140/120		SPV.	RASA SURVILAITė-STANULIENE
2950H		SPDA	GINTARAS JOČIUS
LT		STATYTOJAS IR (ARBA) UėDAROVAS VIU SUVALAKIŠIO MENO CENTRAS, Į.K. 291424990 VOKEIČIŲ G. 2, 01130 VILNIUS	
STATINIO NUMERIS IR PAVADINIMAS		PARODŲ RŪMŲ VOKIČIŲ G. 2, VILNIJE KAPITALINIO REMONTŲ PROJEKTAS	
DOKUMENTO PAVADINIMAS		RŪSIO AUKŠTO PLANAS	
DOKUMENTO ŽYMUO		28.014-0P-SK.B. A01	
LAIDA		6	
LAPAS		LAPŲ	
A01		5	

[illegible]

L o k a l i n ė s a m a t a N r.
Sudaryta 2023.04 kainų lygiu.

Kompleksas: **PAPILDOMI DARBAI**

Objektas: **PARODŲ RŪMŲ, VOKIEČIŲ G. 2, VILNIUJE, KAPITALINIO REMONTO IR TVARKYBOS DARBAI**

Žiniaraštis: **Rūsio sienų gipskartonio apdailos demontavimas**

Iš viso už **1 013,13 €**

Eil. Nr.	Darbo kodas	Darbų ir išlaidų aprašymai	Mato vnt	Kiekis	Tiesioginės išlaidos su prisk.			Iš viso
					Darbas	Medžiagos	Mechanizmai	
1	2	3	4	5	6	7	8	9
1	N9-218 (K1=0,75 K2=0,75 K3=0)	***Lengvų profilių metalinio karkaso tvirtinimas prie paviršių /**DEMONTAVIMAS	m	179	478,66		6,43	485,09
2	N15P-0406-4 (K1=0,75 K2=0,75 K3=0)	Vidaus angokraščių paviršių aptaisymas gipsokartonio plokštėmis, tvirtinant prie įrengto metalinio karkaso /**DEMONTAVIMAS	m2	6	51,39		1,23	52,62
3	N15P-0402-4 (K1=0,75 K2=0,75 K3=0)	Sienų vidinių paviršių aptaisymas gipskartonio plokštėmis, tvirtinant prie įrengto metalinio karkaso /**DEMONTAVIMAS	m2	48,48	259,45		6,22	265,67
4	R23-62	Statybinių šiukšlių išvežimas 10 km atstumu automobiliais-savivarčiais, pakraunant rankiniu būdu	t	0,64	7,82		19,06	26,88
5	R23-66 (K2=10)	Transportuojant statybines šiukšles už kiekvieną papildomą kilometrą pridėti /**CVPA VS, žin.2, p. 39	t	0,64			7,04	7,04
Iš viso #1					797,32		39,98	837,30 €
PVM					21%			175,83 €
Iš viso #2								1 013,13 €

Sudarė:

L o k a l i n   s   m a t a N r.

Sudaryta 2023.04 kainų lygiu.

Kompleksas:

PAPILDOMI DARBAI

Objektas:

PARODŲ RŪMŲ, VOKIEČIŲ G. 2, VILNIUJE, KAPITALINIO REMONTO IR TVARKYBOS DARBAI

Žiniaraštis:

Rūsio lubų, ortakių demontavimas

13 041,65 €

Eil. Nr.	Darbo kodas	Tarbu ir iðlaidų aprašymai	Mato vnt	Kiekis	Vieneto kaina	Iš viso
1	2	3	4	5,00	6	7
S9-Specifiniai darbai						3,70
3	N46-150	**Pakabinamų lubų iš GKP plokščių išardymas	m ²	341,65	12,36	4222,79
4	N34-33-4 (K1=0,8 K3=0 S9=1,034)	**GKP Pakabinamų lubų lengvų profilių cd ir ud karkaso įrengimas //DEMONTAVIMAS	m ²	341,65	18,64	6368,36
5	N20P-0101-3 (K1=0,8 K3=0)	**Pleninių apvalių užlankinių ortaklių tiesių dalių montavimas, kai ortakio skersmuo, mm daugiau 315 iki 500 //DEMONTAVIMAS	m	2,00	9,52	19,04
6	N20P-0102-4 (K1=0,8 K3=0)	**Pleninių stačiakampių užlankinių ortaklių tiesių dalių montavimas, kai ortakio perimetras, mm daugiau 1600 iki 2400 //DEMONTAVIMAS	m	11,50	11,02	126,73
7	N20P-0104-4 (K1=0,8 K3=0)	**Pleninių stačiakampių atotraukų arba alkūnių su flanšais montavimas, kai atotraukos arba alkūnės perimetras, mm daugiau 1600 iki 2400 //DEMONTAVIMAS	vnt.	2,00	20,65	41,30
Iš viso #1						10 778,22 €
PVM						2 263,43 €
Iš viso #2						13 041,65 €