


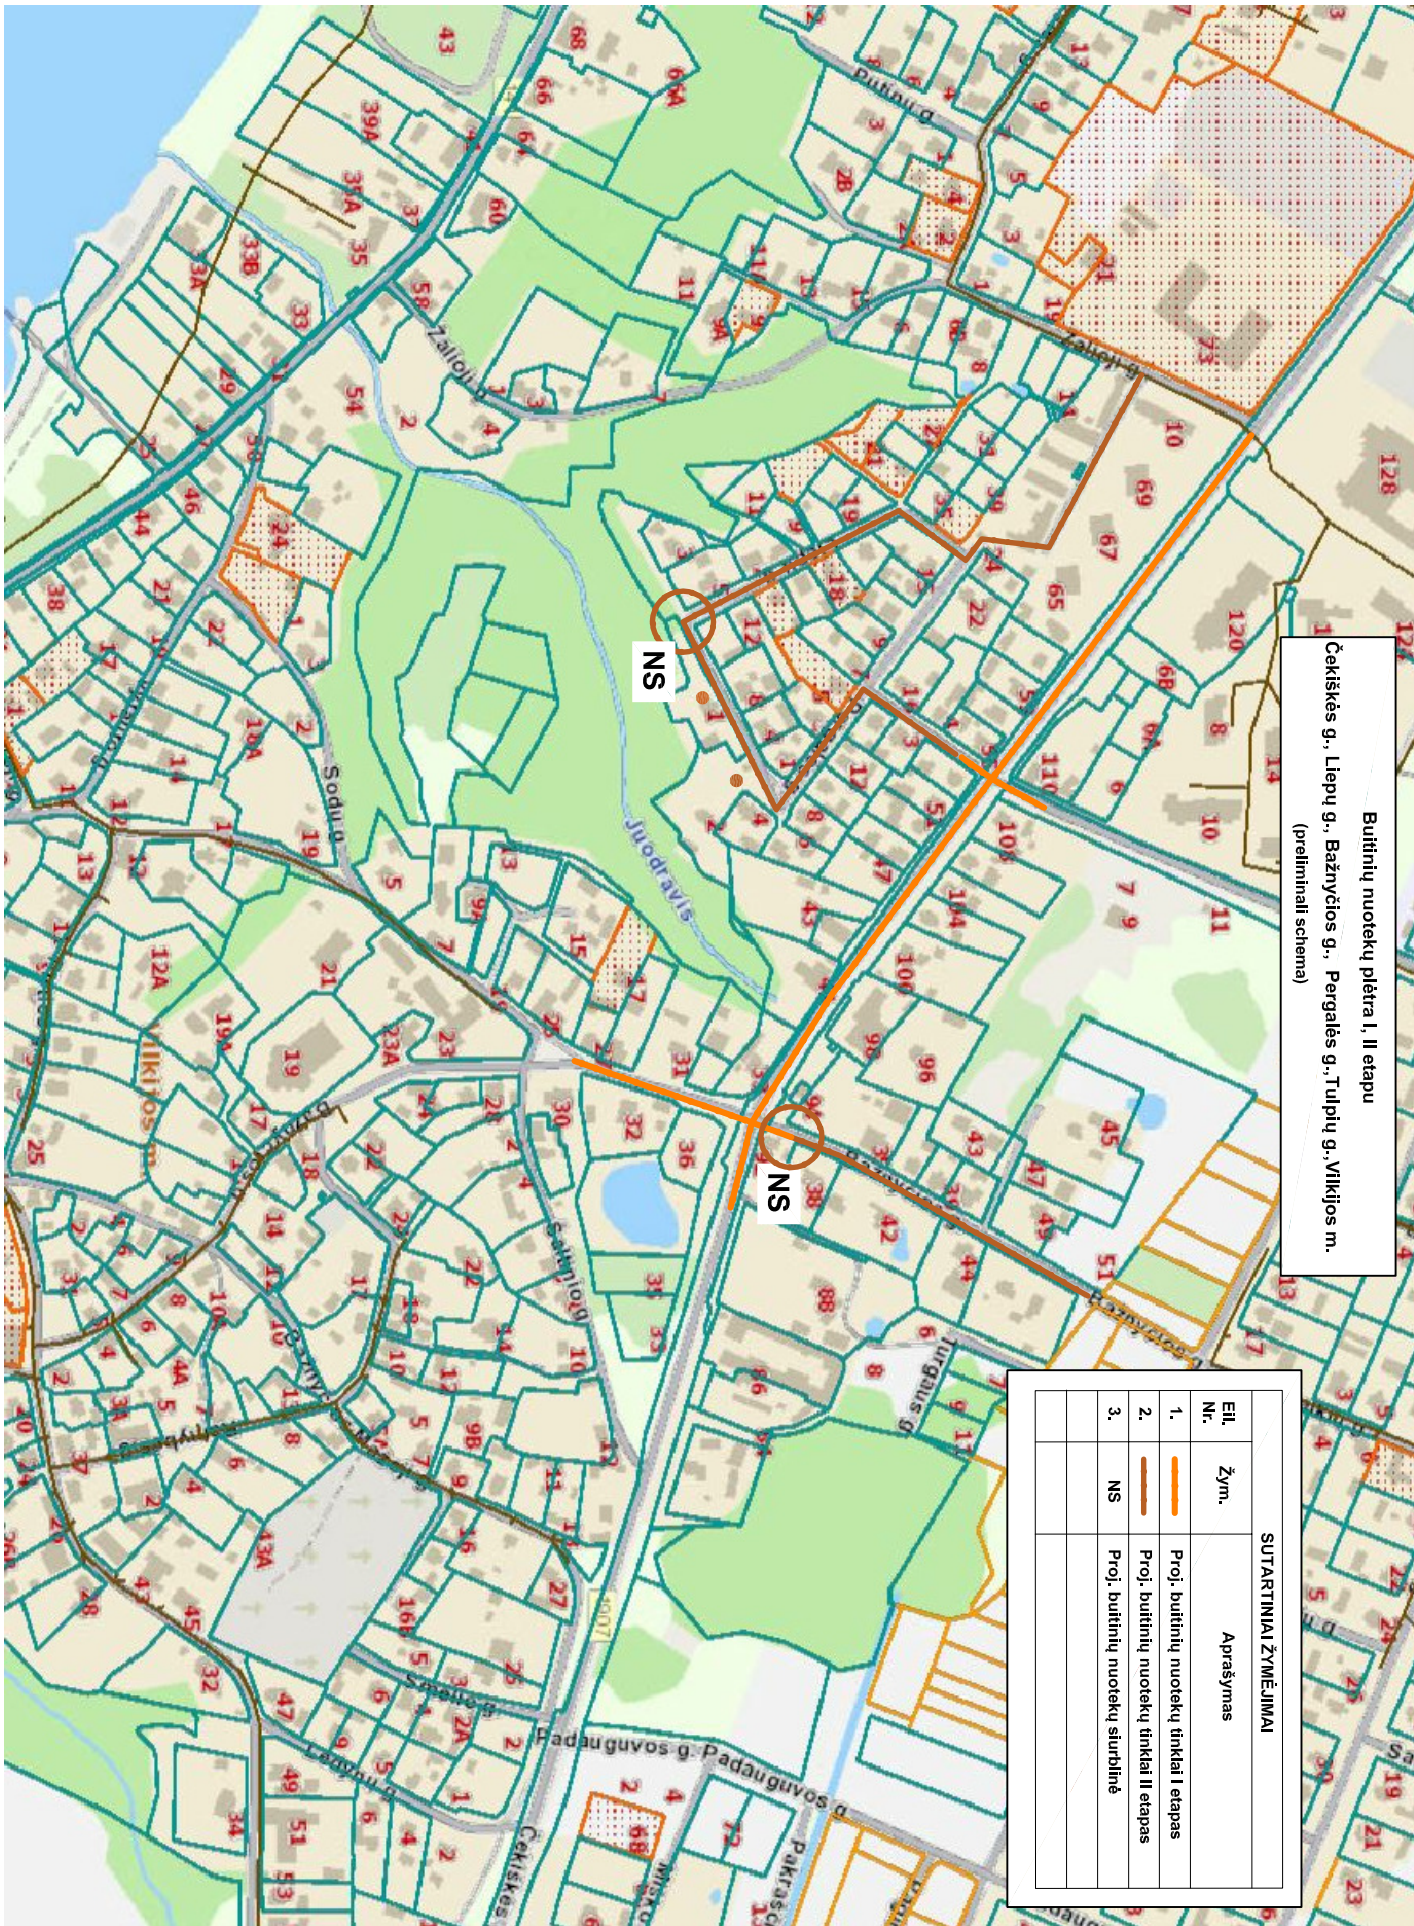

Butiņu nuotekų plētra I, II etapū
Čekiskēs g., Līepu g., Bažņycios g., Pergales g., Tulpiņu g., Vilkijos m.
(prelimnari shēma)

SUTARTINAI ŽYMĒJUMAI		
Eiļ. Nr.	Žym.	Aprašymas
1.		Proj. butiņu nuotekų tīnkai I etapas
2.		Proj. butiņu nuotekų tīnkai II etapas
3.	NS	Proj. butiņu nuotekų stūbrlīnē