


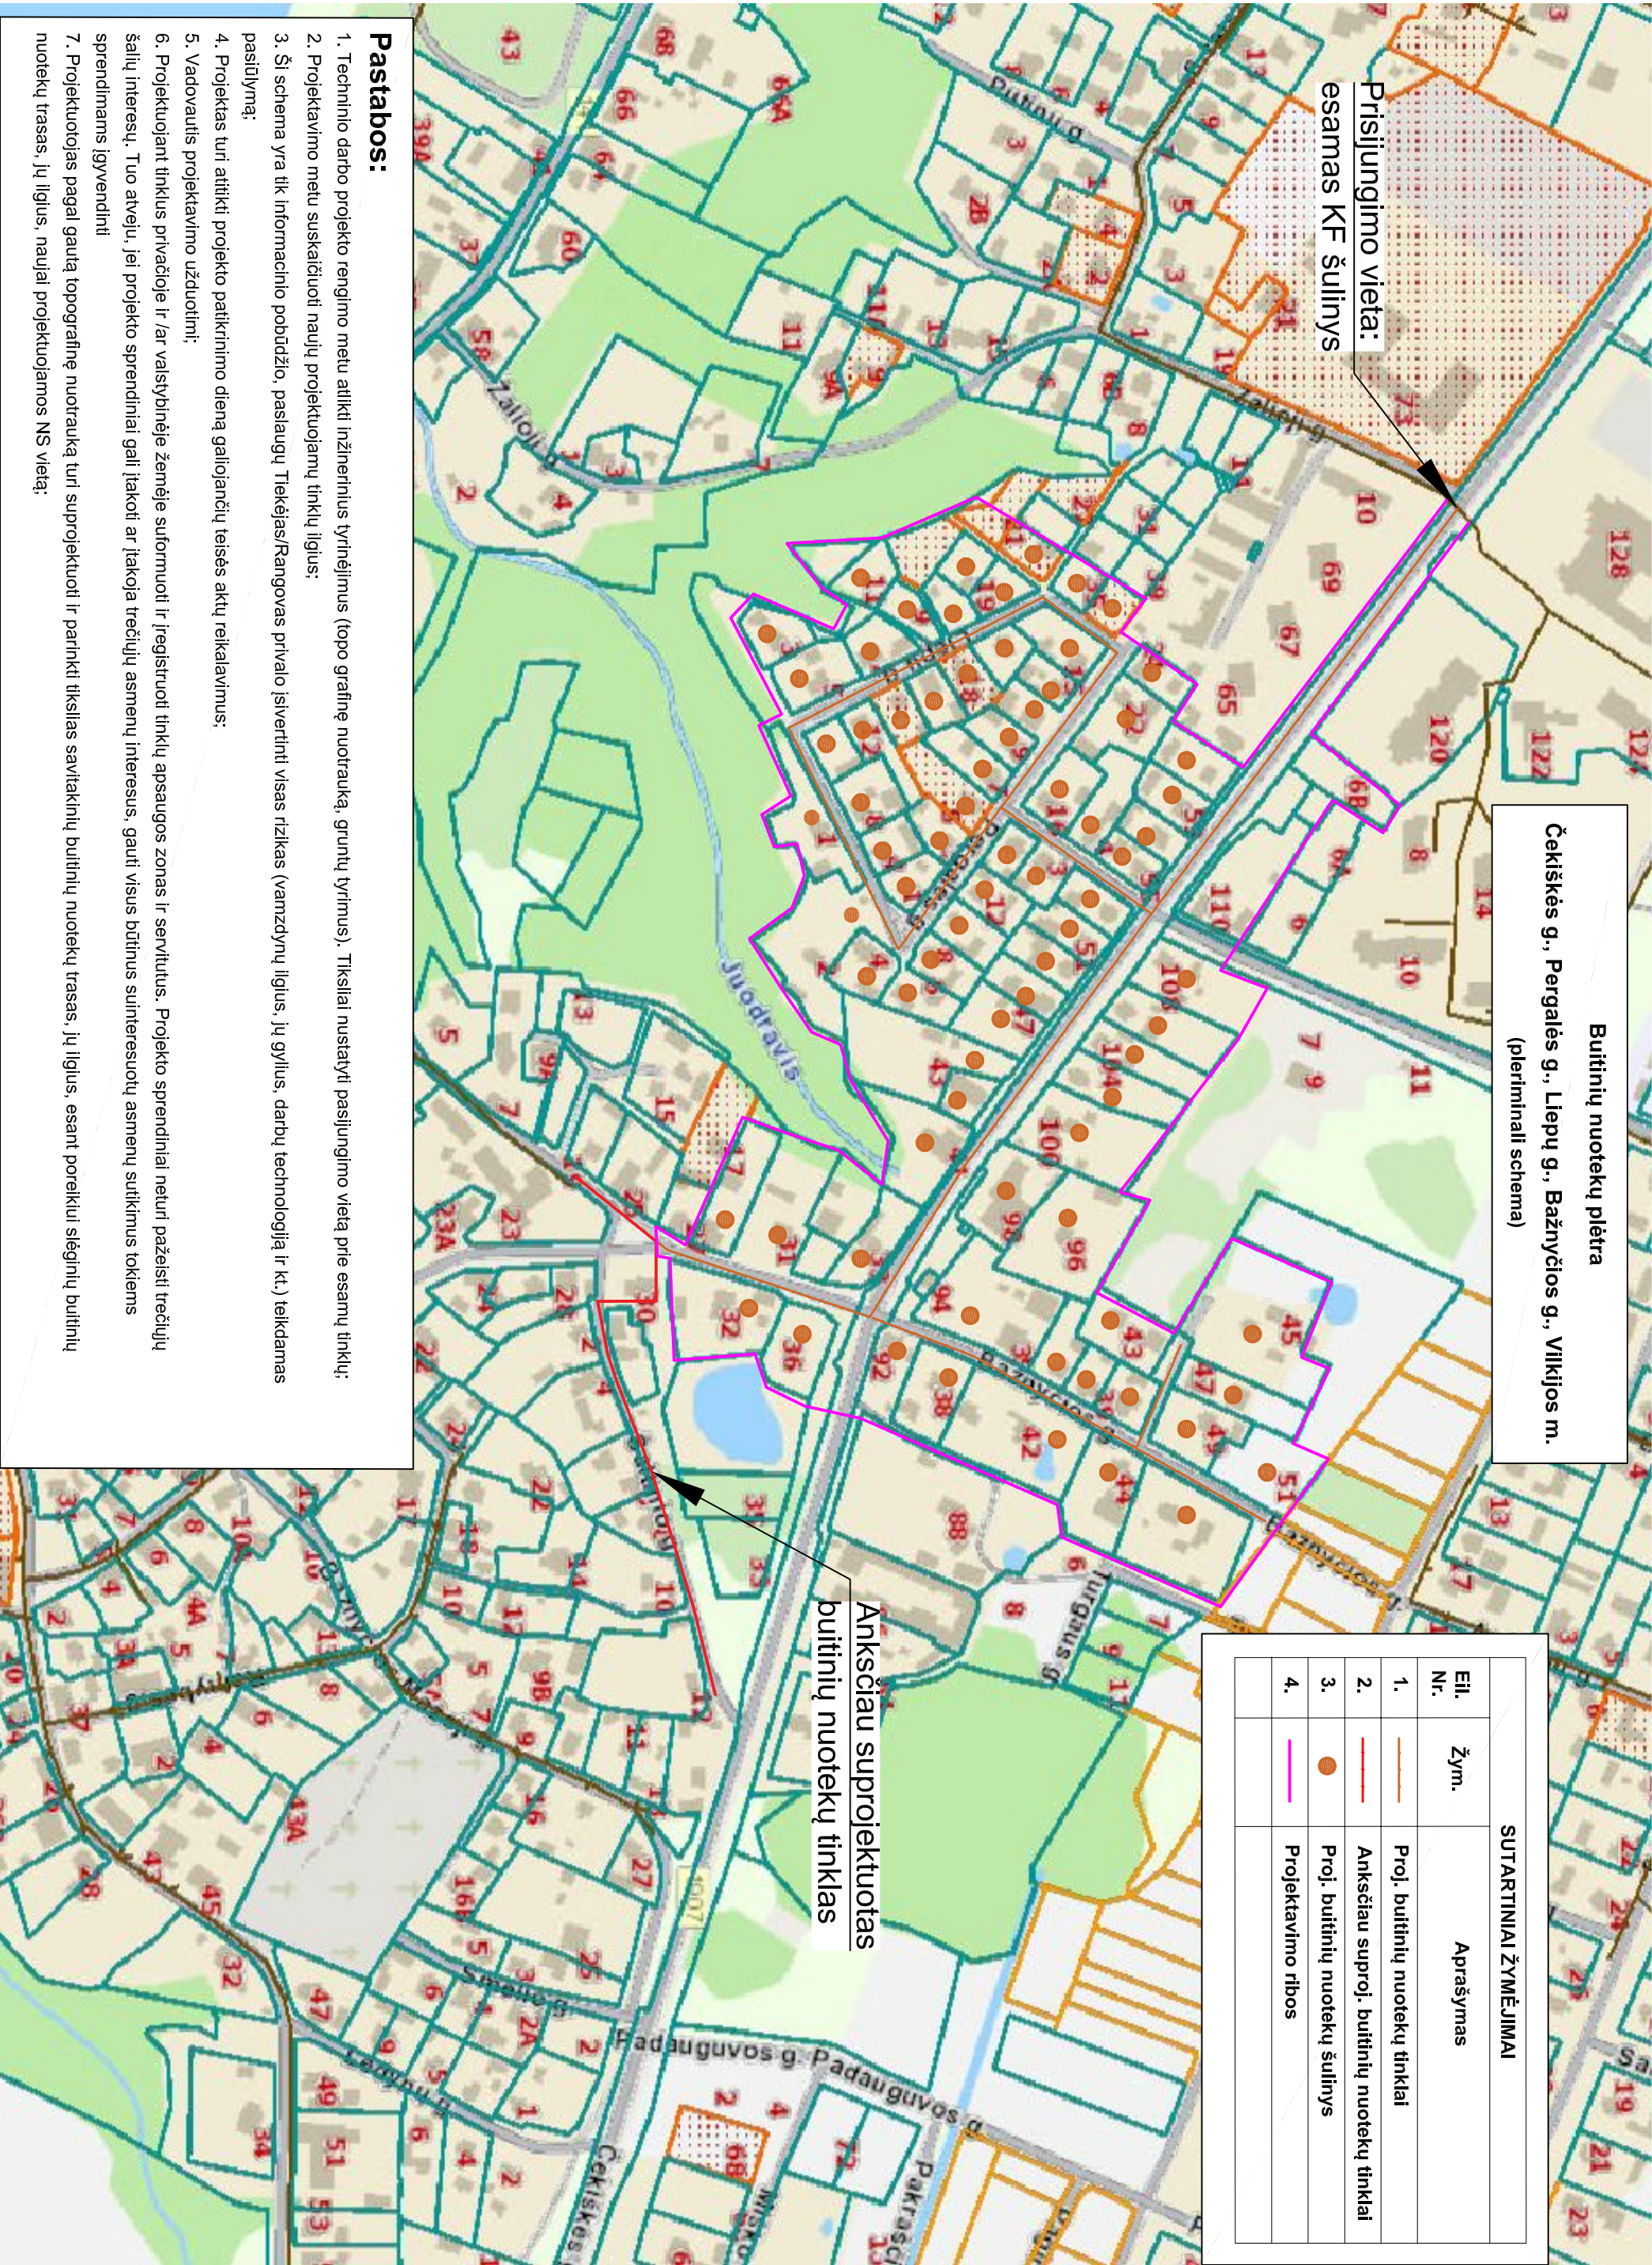

Pastabos:

1. Techninio darbo projekto rengimo metu atlikti inžinerinius tyrinėjimus (topo grafinę nuotrauką, gruntų tyrimus). Tiksliai nustatyti prisijungimo vietą prie esamų tinklų;
2. Projektavimo metu suskaičiuoti naujų projektuojamų tinklų ilgius;
3. Ši schema yra tik informacinio pobūdžio, paslaugų Tiekėjas/Rangovas privalo įsivertinti visas rizikas (vamzdžių ilgius, jų gylius, darbų technologiją ir kt.) teikdamas pasiūlymą;
4. Projektas turi atitikti projekto patikrinimo dieną galiojančių teisės aktų reikalavimus;
5. Vadovautis projektavimo užduotimi;
6. Projektuojant tinklus privačioje ir/ar valstybinėje žemėje suformuoti ir įregistruoti tinklų apsaugos zonas ir servitutus. Projekto sprendiniai neturi pažeisti trečiųjų šalių interesų. Tuo atveju, jei projekto sprendiniai gali įtakoti ar įtakoją trečiųjų asmenų interesus, gauti visus būtinius suinteresuotų asmenų sutikimus tokiems sprendimams įgyvendinti
7. Projektuojamas pagal topografinę nuotrauką turi suprojektuoti ir parinkti tikslias savitinklų buitinių nuotekų trasas, jų ilgius, esant poreikiui stieginų buitinių nuotekų trasas, jų ilgius, naujai projektuojamos NS vietą;