

# PAVIRŠINIŲ NUOTEKŲ TVARKYMO SUTARTIS NR. PN-123

2024 m. gegužės 14 d.

UAB „Giraitės vandenys“ (toliau – **Paviršinių nuotekų tvarkytojas**), veiklą vykdanti pagal Kauno rajono savivaldybės tarybos 2015 m. lapkričio 26 d. sprendimą Nr.TS-369, atstovaujama UAB „Giraitės vandenys“ direktoriaus Andriaus Dzevyžio, veikiančio (-os) pagal įmonės įstatus, Kauno r. Karmėlavos Balio Buračo gimnazija (Stadionas) (toliau – **Abonentas**), atstovaujama (-as) direktorės Rimos Kuktienės (**Paviršinių nuotekų tvarkytojas** ir **Abonentas** toliau bendrai vadinami **Šalimis**) sudarėme šią sutartį (toliau – **Sutartis**):

## I. DUOMENYS APIE ABONENTO IŠLEIDŽIAMAS PAVIRŠINES NUOTEKAS

1.1. Informacija apie **Abonento** žemės sklypą (objektą) (-us), nuo kurio (-ių) šalinamos paviršinės nuotekos:

1.1.1. žemės sklypo adresas B. Buračo tak. 2, Karmėlavos mstl., Karmėlavos sen., Kauno r.;

1.1.2. žemės sklypo kadastrinis Nr. 4400-2361-9536;

1.1.3. žemės sklypo bendras plotas 1,3888 ha.

1.2. paviršinių nuotekų apskaitos prietaisais neįrengtas/įrengtas (*reikiama pabraukti*). Jei paviršinių nuotekų apskaitos prietaisais įrengtas, jo markė .....-....., skersmuo .....-..... mm, metrologinės patikros data 20... m. ....-.... d., rodmenys .....-..... m<sup>3</sup>, plombos Nr. .....-....., apskaitos prietaiso savininkas .....-.....;

1.3. jei nėra paviršinių nuotekų apskaitos prietaiso ar pasibaigęs jo metrologinės patikros laikas, faktinis paviršinių nuotekų kiekis (Wf) apskaičiuojamas pagal formulę:

$$Wf = 10 \times Hf \times ps \times F \times K, m^3/mėnesi ar kitą ataskaitinį laikotarpį,$$

čia:

Hf – faktinis praėjusio mėnesio ar kito ataskaitinio laikotarpio kritulių kiekis, mm (pagal Lietuvos hidrometeorologijos tarnybos prie Aplinkos ministerijos duomenis);

ps – paviršinio nuotekio koeficientas (žr. lentelę);

F – teritorijos plotas, išskyrus žaliuosius plotus, kuriuose neįrengta vandens surinkimo infrastruktūra, ir žemės ūkio naudmenas, ha (žr. lentelę);

K – paviršinio nuotekio koeficientas, atsižvelgiant į tai, ar sniegas iš teritorijos pašalinamas. Jei sniegas pašalinamas K=0,85, jei nešalinamas – K=1;

Teritorijos paviršiaus tipas	Paviršinio nuotekio koeficientas (ps)	Teritorijos plotas, ha; (F)
Stogų dangos	0,85	0,0140
Kietos, vandeniu nelaidžios, dangos	0,83	0,1878
Akmens grindinys	0,78	0,0512
Iš dalies vandeniu laidūs paviršiai (pavyzdžiu, sutankintas grunta, žvyras, skalda, ir pan.)	0,4	0,6224
Žalieji plotai (pavyzdžiu, pievos, vejos, gėlynai ir pan.), kuriuose įrengta vandens surinkimo infrastruktūra	0,2	0
Žalieji plotai (pavyzdžiu, pievos, vejos, gėlynai ir pan.), kuriuose neįrengta vandens surinkimo infrastruktūra	0	0,5134
Teritorija yra planuojama ir (ar) nėra žinomas paviršiaus tipas	0,8	0

1.4. **Paviršinių nuotekų tvarkytojas** neteikia/teikia (*reikiama pabraukti*) **Abonentui** paviršinių nuotekų valymo paslaugas.

1.5. Jei pagal Sutarties 1.4 punktą **Paviršinių nuotekų tvarkytojas** neteikia paviršinių nuotekų valymo paslaugų, Sutartimi nustatomas **Abonentui** leidžiamas išleidžiamų paviršinių nuotekų užterštumas:

1.5.1. kai išleidžiama į paviršinius vandens telkinius:

1.5.1.1. skendinčiųjų medžiagų vidutinė metinė koncentracija – 30 mg/l, didžiausia momentinė koncentracija – 50 mg/l;

1.5.1.2. BDS<sub>7</sub> vidutinė metinė koncentracija – 23 mg O<sub>2</sub>/l, didžiausia momentinė koncentracija – 34 mg O<sub>2</sub>/l;

1.5.1.3. naftos produktų vidutinė metinė koncentracija – 5 mg/l, didžiausia momentinė koncentracija – 7 mg/l;

1.5.2. kai išleidžiama į gruntą:

1.5.2.1. BDS<sub>7</sub> vidutinė metinė koncentracija – 10 mg O<sub>2</sub>/l

1.5.2.1. BDS<sub>7</sub> vidutinė metinė koncentracija – 10 mg O<sub>2</sub>/l, (vidutinė metinė koncentracija nenustatoma);

- 1.5.2.2. naftos produktų didžiausia momentinė koncentracija – 1 mg/l, (vidutinė metinė koncentracija nenustatoma);
- 1.5.2.3. kitų pavojingų medžiagų koncentracija išleidžiamose į paviršinius vandenis ar į gruntą paviršinėse nuotekose negali viršyti Nuotekų tvarkymo reglamento, patvirtinto Lietuvos Respublikos aplinkos ministro 2006 m. gegužės 17 d. įsakymu Nr. D1-236 „Dėl nuotekų tvarkymo reglamento patvirtinimo“, I priede nurodytų prioritetinių pavojingų medžiagų, II priede nurodytų pavojingų ir kitų kontroliuojamų medžiagų DLK į gamtinę aplinką, išskyrus išimtis, kai Reglamente arba kituose teisės aktuose nustatyti kitokie reikalavimai išleidžiamoms paviršinėms nuotekoms.
- 1.6. Jei pagal Sutarties 1.4 punktą **Paviršinių nuotekų tvarkytojas** teikia paviršinių nuotekų valymo paslaugas, Sutartimi nustatomas **Abonentui** leidžiamas išleidžiamų paviršinių nuotekų užterštumas:
- 1.6.1. skendinčiųjų medžiagų vidutinė metinė koncentracija – 150 mg/l, didžiausia momentinė koncentracija – 300 mg/l;
  - 1.6.1. BDS<sub>5</sub> vidutinė metinė koncentracija – 50 mg O<sub>2</sub>/l, didžiausia momentinė koncentracija – 100 mg O<sub>2</sub>/l;
  - 1.6.2. naftos produktų vidutinė metinė koncentracija – 10 mg/l, didžiausia momentinė koncentracija – 30 mg/l;
  - 1.6.3. kitų pavojingų medžiagų koncentracija negali viršyti Nuotekų tvarkymo reglamento I priede nurodytų medžiagų, II priedo A ir B1 sąrašuose nurodytų medžiagų DLK į gamtinę aplinką ir II priedo B2 sąraše nurodytų medžiagų DLK į nuotekų surinkimo sistemą, išskyrus išimtis, kai Nuotekų tvarkymo reglamente arba kituose teisės aktuose nustatyti kitokie reikalavimai išleidžiamoms paviršinėms nuotekos.

## II. BENDROSIOS NUOSTATOS

2. Pagal šią Sutartį **Paviršinių nuotekų tvarkytojas** teikia **Abonentui** paviršinių nuotekų tvarkymo paslaugas, vadovaudamas Lietuvos Respublikos geriamojo vandens tiekimo ir nuotekų tvarkymo įstatymu (TAR, 2014-06-17, Nr. 2014-07685) ir kitais teisės aktais.

3. Paviršinių nuotekų atidavimo riba ir paviršinių nuotekų mėginių ēmimo vietas nurodomos šios Sutarties 1 priede „**Paviršinių nuotekų tvarkytojo** ir **Abentoto** paviršinių nuotekų tinklų eksploatavimo (priežiūros) ribų planas“.

## III. PAVIRŠINIŲ NUOTEKŲ TVARKYTOJO ĮSIPAREIGOJIMAI

### 4. **Paviršinių nuotekų tvarkytojas** įsipareigoja:

4.1. teikti **Abonentui** paviršinių nuotekų tvarkymo paslaugas, išskyrus, kai Geriamojo vandens tiekimo ir (arba) nuotekų tvarkymo viešosios sutarties standartinių sąlygų aprašo, patvirtinto Lietuvos Respublikos Vyriausybės 2007 m. sausio 31 d. nutarimu Nr. 126 (2015 m. rugsėjo 10 d. nutarimo Nr. 990 redakcija) (TAR, 2015-09-21, Nr. 2015-14024), ar Sutartyje numatytais atvejais nutraukiamas ar sustabdomas paviršinių nuotekų tvarkymo paslaugų teikimas **Abonentui**;

4.2. užtikrinti, kad **Abonentui** teikiama paviršinių nuotekų tvarkymo paslaugos atitiktų Lietuvos Respublikos geriamojo vandens tiekimo ir nuotekų tvarkymo įstatymo ir Paviršinių nuotekų tvarkymo reglamento, patvirtinto Lietuvos Respublikos aplinkos ministro 2007 m. balandžio 2 d. įsakymu Nr. D1-193, reikalavimus;

4.3. teisės aktų nustatytą tvarką naudoti ir prižiūrėti jam nuosavybės teise priklausančią ar kitaip jo teisėtai valdomą ir (arba) naudojamą paviršinių nuotekų tvarkymo infrastruktūrą, bešeimininkę infrastruktūrą, kitą valdomą turtą, užtikrindamas saugų paviršinių nuotekų šalinimą ir infrastruktūros plėtrą, pagal aplinkos apsaugos reikalavimus;

4.4. informuoti ir įspėti **Abententą** apie numatomą paviršinių nuotekų tvarkymo paslaugų teikimo sustabdymą Geriamojo vandens tiekimo ir (arba) nuotekų tvarkymo viešosios sutarties standartinių sąlygų aprašo 33 punkte ir šios Sutarties 24 ir 25 punktuose nustatytais atvejais ir tvarka bei nurodyti, nuo kada ir kuriam laikui sustabdomas paviršinių nuotekų tvarkymo paslaugų teikimas, kokiu būdu **Abonentui** bus sudaryta galimybė naudotis paviršinių nuotekų tvarkymo paslaugomis, jeigu pertrūkis truks ilgiau kaip 12 valandų. Jei paviršinių nuotekų tvarkymo paslaugų teikimo nutraukimą ar sustabdymą sąlygojo neteisėti **Abentento** veiksmai (neveikimas), galimybė naudotis paviršinių nuotekų tvarkymo paslaugomis **Abonentui** nesudaroma;

4.5. užtikrinti informacijos apie **Paviršinių nuotekų tvarkytoją**, paviršinių nuotekų tvarkymą, paslaugų teikimo sąlygas ir numatomus sutarčių sąlygų pakeitimus, sistemų eksploatavimą, modernizavimą, plėtrą, renovaciją, investicijas į sistemos plėtrą ir renovaciją, paslaugų kainas ir tarifus, jų struktūrą, vykdomą paviršinių nuotekų tvarkymo infrastruktūros priežiūrą, gedimus, remontą, paviršinių nuotekų tvarkymo pertrūkius paskelbimą **Paviršinių nuotekų tvarkytojo** interneto svetainėje;

4.6. nevykdydamas šia Sutartimi prisijumtį įsipareigojimų ar netinkamai juos vykdymas, Lietuvos Respublikos įstatymu nustatyta tvarka atlyginti **Abentento** patirtą žalą.

5. **Paviršinių nuotekų tvarkytojas** neatsako už paviršinių nuotekų tvarkymą, kai **Abentantas** paviršines nuotekas išleidžia į **Paviršinių nuotekų tvarkytojo** paviršinių nuotekų tvarkymo sistemas be prisijungimo (techninių) sąlygų arba nesilaikant prisijungimo (techninių) sąlygų reikalavimų, ne pagal suderintą projektą.

#### IV. ABONENTO ĮSIPAREIGOJIMAI

**6. Abonentas įsipareigoja:**

6.1. teisės aktų nustatyta tvarka prižiūrėti jam nuosavybės teise prilausančius ar kitais teisėtais pagrindais jų valdomus ir (arba) naudojamus paviršinių nuotekų šalinimo įrenginius, likviduoti gedimus juose bei raštu ar elektroninėmis ryšio priemonėmis informuoti **Paviršinių nuotekų tvarkytoją** apie gedimų likvidavimą;

6.2. užtikrinti **Abonento** patalpose ir (arba) jo valdomame ir (ar) naudojamame žemės sklype esančių paviršinių nuotekų šalinimo įrenginių priežiūros reikalavimų vykdymą;

6.3. užtikrinti **Abonento** patalpose ir (arba) jo valdomame ir (ar) naudojamame žemės sklype esančių ir **Paviršinių nuotekų tvarkytojui** nuosavybės teise prilausančių paviršinių nuotekų apskaitos prietaisų, jų apsaugos plombų, apskaitos prietaisų gamintojų plombų bei metrologinės patikros plombų ir (ar) žymenų saugumą, jei apsaugos prietaisai įrengti, paviršinių nuotekų šalinimo įrenginių saugumą, juos savavališkai nuėmus, pažeidus ir (ar) sugadinus, atlyginti **Paviršinių nuotekų tvarkytojui** apskaitos prietaiso ir kitų įrenginių įsigijimo ir (ar) įrengimo sąnaudas per 10 (dešimt) kalendorinių dienų nuo **Paviršinių nuotekų tvarkytojo** saskaitos gavimo;

6.4. neviršyti šioje Sutartyje nustatyto leidžiamų paviršinių nuotekų užterštumo;

6.5. nedelsiant, bet ne vėliau kaip per 24 valandas pranešti **Paviršinių nuotekų tvarkytojui** apie pastebėtą avariją, gaisrą, paviršinių nuotekų apskaitos prietaisų gedimus ar kitokius pažeidimus išleidžiant paviršines nuotekas;

6.6. neišleisti į **Paviršinių nuotekų tvarkytojo** eksplotuojamą paviršinių nuotekų tvarkymo infrastruktūrą nuodingą medžiagą ar jų mišinių, galinčių sukelti sprogimą, užkimšti tinklus ar kitaip sutrikdyti infrastruktūros darbą, gamybinių nuotekų ar kitokių sutartyje nenumatyta medžiagą ar jų mišinių;

6.7. esant veiklos pokyčiams, dėl kurių kinta teršiančios medžiagos paviršinėse nuotekose ir (ar) jų koncentracija, raštu pranešti **Paviršinių nuotekų tvarkytojui** labiausiai tikėtinas, dažniausiai **Abonento** veikloje pasitaikančias paviršinių nuotekų teršalų koncentracijas;

6.8. kai yra įrengti paviršinių nuotekų apskaitos prietaisai, kiekvieno mėnesio 25-31 dienomis pranešti **Paviršinių nuotekų tvarkytojui** apskaitos prietaisų rodmenis, pateikiant ataskaitą (deklaraciją), pasirašytą **Abonento** igalioto atstovo, elektroniniu paštu [giraitesvandenys@giraitesvandenys.lt](mailto:giraitesvandenys@giraitesvandenys.lt), o laiku nepranėšus rodmenų ir dėl to **Paviršinių nuotekų tvarkytojo** atstovui patikrinus apskaitos prietaisų rodmenis apmokėti faktines sąnaudas už kiekvieno objekto apskaitos prietaisų rodmenų nurašymą per 10 (dešimt) kalendorinių dienų nuo **Paviršinių nuotekų tvarkytojo** saskaitos gavimo;

6.9. atsiskaityti už suteiktas paviršinių nuotekų tvarkymo paslaugas Sutartyje nustatyta tvarka ir terminais;

6.10. visiškai atsiskaityti su **Paviršinių nuotekų tvarkytoju** už suteiktas paviršinių nuotekų tvarkymo paslaugas ir nutraukti Sutartį, kai žemės sklypą, nuo kurio organizuotai surenkamos paviršinės nuotekos, perleidžia kito asmens nuosavybėn arba kai nutraukiama šio žemės sklypo nuomas sutartis. **Abonentas**, prieš perleisdamas žemės sklypą kito asmens nuosavybėn ar nutraukdamas nuomas sutartį, privalo kartu su būsimu savininku ar nuomotoju pasirašytinai užfiksuoti paviršinių nuotekų apskaitos prietaisų, jei jie įrengti, rodmenis ir perduoti šiuos duomenis **Paviršinių nuotekų tvarkytojui**;

6.11. užtikrinti galimybę **Paviršinių nuotekų tvarkytojo** igaliotam atstovui **Abonento** darbo metu paimti išleidžiamų paviršinių nuotekų mėginius mėgininių paėmimo vietose, nurodytose Sutarties 1 priede;

6.12. išleidžiant nuotekas, vadovautis Paviršinių nuotekų tvarkymo reglamentu;

6.13. nevykdydamas šia Sutartimi prisiimtų įsipareigojimų ar netinkamai juos vykdymas, Lietuvos Respublikos įstatymų nustatyta tvarka atlyginti **Paviršinių nuotekų tvarkytojo** patirtą žalą.

#### V. PAVIRŠINIŲ NUOTEKŲ MĖGINIŲ ĖMIMO IR TYRIMO TVARKA

7. **Paviršinių nuotekų tvarkytojas** nuotekų mėginius ima savo nuožiūra mėginiu ēmimo vietose iš paviršinių nuotekų tinklų ar šolinių, už kurių eksplotatavimą (priežiūrą) atsakingas **Abonentas** (Sutarties 1 priedas). **Abonento** atstovas turi teisę dalyvauti, paimant nuotekų mėginį. **Paviršinių nuotekų tvarkytojas** apie nuotekų mėginio ēmimo laiką ir vietą praneša **Abonentui** atvykės (t.y. iš anksto neinformavęs) arba pranešdamas iš anksto raštu.

8. Nuotekų mėginio tyrimą atlieka **Paviršinių nuotekų tvarkytojo** laboratorija ar jo pasirinkta jam neprilausanti laboratorija, turinti Aplinkos apsaugos agentūros išduotą leidimą atlikti taršos šaltinių išmetamą į aplinką teršalų ir teršalų aplinkos elementuose matavimus ir tyrimus (toliau – Aplinkos apsaugos agentūros leidimas). Atlikęs nuotekų tyrimą ir nustatęs, kad viršytas leidžiamų paviršinių nuotekų užterštumas, ar teršiančių medžiagų nedeklaravimą, kitą darbo dieną nuo visų tyrimo analičių rezultatų gavimo Sutartyje nurodytu faksu arba elektroniniu paštu pranešti **Abonentui** apie tyrimo rezultatus.

9. Paėmus **Abonento** nuotekų mėginius, **Paviršinių nuotekų tvarkytojo** atstovas surašo **Paviršinių nuotekų tvarkytojo** patvirtintos formos aktą, kurį pasirašo **Paviršinių nuotekų tvarkytojo** atstovas, **Abonentas** ar jo atstovas. **Abonentui** ar jo atstovui atsisakius dalyvauti paimant nuotekų mėginius ir (ar) pasirašyti aktą, jis galioja, tačiau **Paviršinių nuotekų tvarkytojo** darbuotojas apie atsisakymą dalyvauti ir (ar) pasirašyti aktą turi pažymėti akte. Vienas akto egzempliorius atitenka **Paviršinių nuotekų tvarkytojui**, kitas – **Abonentui**.

10. **Abonentas**, pašalinės priežastis, dėl kurių buvo viršytas Sutartyje nustatytas **Abonentui** leidžiamas išleidžiamų paviršinių nuotekų užterštumas, faksu, elektroniniu paštu ar kitomis ryšio priemonėmis, nurodytomis Sutartyje, kreipiasi į **Paviršinių nuotekų tvarkytoją** dėl pakartotinio nuotekų mēginio paémimo ir tyrimo atlikimo. Už pakartotinį nuotekų mēginį paémimą ir tyrimo atlikimą sumoka **Abonentas** per 10 (dešimt) kalendorinių dienų nuo **Paviršinių nuotekų tvarkytojo** saskaitos gavimo. Pakartotinai nuotekų mēginiai paimami arba pradedami imti per vieną darbo dieną nuo prašymo gavimo. Laikotarpis, kai viršijamas Sutartyje nustatytas **Abonentui** leidžiamas išleidžiamų paviršinių nuotekų užterštumas, skaičiuojamas nuo mēginio, nustačiusio, kad jis viršytas, paémimo iki mēginio, kuriame nustatyta atitinkis Sutartyje nustatytiems paviršinių nuotekų išleidimo reikalavimams, paémimo. Per ši laikotarpį išleistų paviršinių nuotekų kiekis nustatomas pagal paviršinių nuotekų apskaitos prietaiso rodmenis, o jei apskaitos prietaisais neįrengtas arba paviršinių nuotekų mēginio paémimo metu nebuvo nustatyti apskaitos prietaiso rodmenys, - taikant per ataskaitinį mėnesį (t.y. mėnesį, kurį buvo nustatytas paminėtas viršijimas) **Abonento** pašalintų paviršinių nuotekų paros vidurkį.

## VI. KAINŲ NUSTATYMAS

11. Paviršinių nuotekų tvarkymo paslaugų kainos nustatomos ir keičiamos Lietuvos Respublikos geriamojo vandens tiekimo ir nuotekų tvarkymo įstatymo ir kitų teisés aktų nustatyta tvarka.

12. Apie pasikeitusias paviršinių nuotekų tvarkymo paslaugų kainas, **Paviršinių nuotekų tvarkytojas** praneša **Abonentui**, apie tai paskelbdamas viešai (interneto svetainėje).

## VII. ATSISKAITYMO TVARKA

13. **Paviršinių nuotekų tvarkytojo** priimtų iš **Abonento** tvarkyti paviršinių nuotekų kiekis nustatomas, vadovaujantis Sutarties 1.2, 1.3 ir 10 punktais.

14. Jei yra įrengtas paviršinių nuotekų apskaitos prietaisas, jam sugedus ne dėl **Abonento** kaltės, **Abonento** pašalintų paviršinių nuotekų kiekis nustatomas pagal Sutarties 1.3 punkte nurodytą formulę.

15. **Abonentas** moka **Paviršinių nuotekų tvarkytojui** paviršinių nuotekų tvarkymo paslaugų kainą.

16. Jei pagal Sutarties 1.4 punktą **Paviršinių nuotekų tvarkytojas** teikia paviršinių nuotekų valymo paslaugas ir **Abonentui** leidžiamas išleidžiamų paviršinių nuotekų užterštumas (Sutarties 1.6 p.) viršija Atsiskaitymo už patieką geriamajį vandenį ir suteiktas nuotekų tvarkymo paslaugas tvarkos aprašo, patvirtinto Lietuvos Respublikos Vyriausybės 2007 m. sausio 31 d. nutarimu Nr. 127 (2015 m. rugpjūčio 10 d. nutarimo Nr. 989 redakcija) (TAR, 2015-09-21, Nr. 2015-14023), 14 punkte apibrėžtą bazinį paviršinių nuotekų užterštumą, kuris nustatomas pagal šias paviršinių nuotekų užterštumo koncentracijas: biocheminis deguonies suvartojimas (BDS 5) – 50 mg/l, skendinčios medžiagos (SM) – 150 mg/l, naftos produktai (NP) – 10 mg/l, **Abonentas** moka **Paviršinių nuotekų tvarkytojui** papildomą kainą už paviršinių nuotekų valymą.

17. Jei nustatoma, kad buvo viršytas Sutartyje nustatytas **Abonentui** leidžiamas išleidžiamų paviršinių nuotekų užterštumas, taikomi Sutarties 25-26 punktai.

18. **Paviršinių nuotekų tvarkytojas** šioje Sutartyje numatytu būdu apskaičiuoja mokėtinas sumas už per mėnesį suteiktas paviršinių nuotekų tvarkymo paslaugas ir pateikia (išsiunčia elektroniniu paštu, nurodytu šioje sutartyje) saskaitą **Abonentui** iki kito mėnesio 10 (dešimtos) dienos.

19. Už kiekvieną mėnesį suteiktas paviršinių nuotekų tvarkymo paslaugas **Abonentas** sumoka **Paviršinių nuotekų tvarkytojui** per 10 (dešimt) kalendorinių dienų nuo saskaitos gavimo. Šalyse susitaria, kad saskaitą siunčiant paštu saskaita laikoma **Abonento** gauta per 2 (dvi) kalendorines dienas nuo jos įteikimo pašto įstaigai. **Abonentas**, negavęs saskaitos iki mėnesio 20 (dvidešimtos) kalendorinės dienos, turi kreiptis į **Paviršinių nuotekų tvarkytoją** dėl pakartotino saskaitos išrašymo.

20. Jeigu **Abonentas** laiku nedeklaruoja paviršinių nuotekų apskaitos prietaisų, kai jie yra įrengti, rodmenų ir neįleidžia **Paviršinių nuotekų tvarkytojo** atstovo patikrinti apskaitos prietaisų rodmenų, sutvarkytų paviršinių nuotekų kiekis už einamajį mėnesį apskaičiuojamas taikant per paskutinius du mėnesius išleistų paviršinių nuotekų kiekio vidurkį. Šis vidurkis taikomas tol, kol **Paviršinių nuotekų tvarkytojas** patikrins apskaitos prietaisų rodmenis ir (ar) **Abonentas** pradės tinkamai vykdyti pareigą deklaruoti apskaitos prietaisų rodmenis. **Abonentui** apskaičiuotą paviršinių nuotekų kiekį, patikrinus apskaitos prietaisų rodmenis, **Paviršinių nuotekų tvarkytojas** turi teisę perskaičiuoti.

21. **Abonento** įmokos paskirstomos Lietuvos Respublikos civilinio kodekso 6.54 straipsnyje nurodytu eiliškumu.

22. Jeigu **Abonentas** apmoka didesnę, negu **Paviršinių nuotekų tvarkytojo** saskaitoje nurodyta suma, jo permokėta suma laikoma avansiniu mokėjimu už ateinantį mėnesį, jeigu atskiru raštišku pareiškimu **Abonentas** nenurodo kitaip.

## VIII. ATSAKOMYBĖ

23. **Abonentui** laiku neatsiskaičius už suteiktas paviršinių nuotekų tvarkymo paslaugas, **Paviršinių nuotekų tvarkytojas** už kiekvieną pavėluotą dieną skaičiuoja jam 0,02 procentų dydžio delspinigius nuo laiku nesumokėtos sumos, taip pat teisės aktų nustatyta tvarka **Paviršinių nuotekų tvarkytojas** gali skaičiuoti palūkanas.

24. Jeigu **Abonentas** neapmoka sąskaitos už paviršinių nuotekų tvarkymą daugiau kaip 45 kalendorines dienas, skaičiuojant nuo atsiskaitymo termino paskutinės dienos, **Paviršinių nuotekų tvarkytojas** turi teisę nutraukti, sustabdyti paviršinių nuotekų tvarkymo paslaugų teikimą **Abonentui**, ne vėliau kaip prieš 15 kalendorinių dienų iki paviršinių nuotekų tvarkymo nutraukimo, sustabdymo raštu įspėjës įsiskolinusį **Abonentą**. Šiuo atveju **Abonentas** turi atlyginti **Paviršinių nuotekų tvarkytojui** laikino atjungimo (prijungimo) sąnaudas per 30 (trisdešimt) kalendorinių dienų nuo **Paviršinių nuotekų tvarkytojo** sąskaitos gavimo.

25. **Abonentui** viršijus **Abonentui** leidžiamą išleidžiamą paviršinių nuotekų užterštumą (Sutarties 1.5 ar 1.6 punktai), **Abonentas** moka **Paviršinių nuotekų tvarkytojui** Geriamojo vandens tiekimo ir (arba) nuotekų tvarkymo viešosios sutarties standartinių sąlygų aprašo 68 punkte nurodyto dydžio netesybas (baudą). Šiuo atveju išleistų paviršinių nuotekų kiekis nustatomas, vadovaujantis Sutarties 10 punktu.

26. **Paviršinių nuotekų tvarkytojui** nustačius, kad **Abonentas** tris ar daugiau kartų per du mėnesius daugiau kaip 2 kartus viršijo **Abonentui** leidžiamą išleidžiamą paviršinių nuotekų užterštumą (Sutarties 1.5 ar 1.6 punktai) (bet kurios teršiančiosios medžiagos) arba esant duomenų, kad **Abonentas** neužtikrins, jog jo išleidžiamos paviršinės nuotekos neviršytų **Abonentui** leidžiamą išleidžiamą paviršinių nuotekų užterštumo, **Paviršinių nuotekų tvarkytojas** turi teisę sustabdyti ar nutraukti paviršinių nuotekų tvarkymo paslaugų teikimą **Abonentui**. Apie numatomą nuotekų tvarkymo paslaugų teikimo sustabdymą ar nutraukimą **Abonentas** įspėjamas raštu ne vėliau kaip prieš 10 kalendorinių dienų, išskyrus, kai paslaugų teikimą būtina sustabdyti, nutraukti siekiant išvengti paviršinių nuotekų tvarkymo infrastruktūros avarijos arba šią avariją likviduoti. Šiuo atveju paviršinių nuotekų tvarkymo paslaugų teikimas sustabdomas ar nutraukiama **Abonento** iš anksto įspėjus.

27. **Paviršinių nuotekų tvarkytojui** nustačius, kad **Abonentas** savavališkai prijungë savo paviršinių nuotekų tvarkymo įrenginius prie **Paviršinių nuotekų tvarkytojo** nuosavybës teise priklausančios ar kitaip valdomos ir (arba) naudojamos paviršinių nuotekų tvarkymo infrastruktūros, **Abonento** pašalintų paviršinių nuotekų kiekis nustatomas per paskutinius 6 mėnesius iškritusių kritulių kiekį padauginant iš **Abonento** teritorijos, nuo kurios surenkamos paviršinės nuotekos, ploto.

## IX. BAIGIAMOSIOS NUOSTATOS

28. **Abonentas** patvirtina, kad prieš šios Sutarties pasirašymą **Paviršinių nuotekų tvarkytojas** pateikë visą **Abonento** pareikalautą žodinę ir rašytinę informaciją, susijusią su paviršinių nuotekų tvarkymo paslauga bei šia Sutartimi prisiimtų teisių ir pareigų realizavimo tvarka, Šalims pagal šią Sutartį tenkančia atsakomybę.

29. Šalys įsipareigoja šioje Sutartyje neaptartais klausimais vadovautis Lietuvos Respublikos įstatymais, kitais teisés aktais, reglamentuojančiais videntvarkos ūkio valdymo, administravimo, eksploatavimo, apskaitos ir atsiskaitymo tvarką.

30. Įvykus nepaprastoms aplinkybëms (*force majeure*), kurių negalima nei numatyti, nei išvengti, Sutarties Šalys atleidžiamos nuo atsakomybës už Sutarties nevykdymą arba netinkamą vykdymą, laikantis taisyklų, patvirtintų Lietuvos Respublikos Vyriausybës 1996 m. liepos 15 d. nutarimu Nr. 840 (Žin., 1996, Nr. 68-1652).

31. Ši sutartis įsigalioja nuo pasirašymo momento. Sutartis sudaroma neterminuotam laikotarpiui. Sutartis gali būti nutraukta Lietuvos Respublikos įstatymų nustatyta tvarka. **Abonentas** turi teisę nutraukti Sutartį vienašališkai, apie tai pranešęs **Paviršinių nuotekų tvarkytojui** raštu prieš 30 kalendorinių dienų, jeigu yra visiškai atskaitęs su **Paviršinių nuotekų tvarkytoju** už paviršinių nuotekų tvarkymo paslaugas.

32. **Paviršinių nuotekų tvarkytojas**, gavës informaciją iš **Abonento**, valstybës įmonës Registrų centro ar trečiųjų asmenų apie žemës sklypo, nuo kurio organizuotai surenkamos paviršinės nuotekos, savininko ar nuomininko pasikeitimą, turi teisę vienašališkai nutraukti šią rašytinę sutartį ir laikyti, kad pagal Lietuvos Respublikos geriamojo vandens tiekimo ir nuotekų tvarkymo įstatymo 32 straipsnio 4 dalį konkliuentiniais veiksmais sudaryta paviršinių nuotekų tvarkymo sutartis su nauju žemës sklypo savininku ar nuomininku. Tokiu atveju Sutartis su **Abonentu** pripažystama nutraukta nuo nuosavybës teisës į žemës sklypą perleidimo momento ar nuomas sutarties nutraukimo (pasibaigimo) momento, tačiau Sutarties nutraukimas nepanaikina teisës reikalauti atlyginti nuostolius, atsradusius dël to, kad neįvykdyma Sutartis, ir netesybas.

33. Nuo Sutarties pasirašymo momento nustoja galioti anksčiau sudaryta sutartis dël paviršinių nuotekų salinimo nuo Sutarties I skyriuje nurodyto žemës sklypo.

34. Jeigu kuri nors Sutarties (ar jos priedų) nuostata prieštarauja Lietuvos Respublikos teisës aktams arba, pasikeitus teisës aktams, tokia tampa, ar dël kokių nors kitų priežasčių nebegalioja, kitos Sutarties nuostatos lieka galioti. Tokiu atveju Šalys įsipareigoja nedelsdamos pakeisti negaliojančią nuostatą teisiškai veiksminga norma, kuri savo turiniu kiek įmanoma labiau atitinką keičiamają, o iki tokios nuostatos pakeitimo vadovautis naujai įsigaliojusiomis imperatyviomis teisës normomis.

35. Šalys įsipareigoja raštiškai per 3 (tris) kalendorines dienas informuoti viena kitą apie savo rekvizitų pasikeitimą. Šalis, nepranešusi apie rekvizitų pasikeitimus, negali reikšti pretenzijų dėl kitos šalies veiksmų, atliktu šioje Sutartyje numatytais rekvizitais.

36. **Paviršinių nuotekų tvarkytojas** turi teisę teikti informaciją, susijusią su **Abonentu** ir šia Sutartimi, tretiesiems asmenims, kurių veikla susijusi su skolų išieškojimu ar skolininkų duomenų bazės kaupimu, skolininkų duomenų bazės naudojimu, ir asmenims, teikiantiems **Paviršinių nuotekų tvarkytojui** teisines paslaugas.

37. Šalys pareiškia ir garantuoja viena kitai, kad kiekviena iš Šalių turi visas teises ir įgaliojimus sudaryti šią Sutartį ir įvykdysti visus įsipareigojimus, prisimintus šia Sutartimi, kiekviena Šalis yra gavusi visus leidimus, patvirtinimus, sprendimus, sutikimus ir pritarimus, kurių reikalaujama pagal galiojančius teisės aktus. Šalis saistančius susitarimus bei kitus dokumentus šios Sutarties sudarymui, įsipareigojimų pagal šią Sutartį vykdymui bei sudarant šią Sutartį nebuvvo pažeisti jokie kiekvienos šalies veiklai taikomi Lietuvos Respublikos teisės aktai. Jei paaiškėja, kad bet kurie šie patvirtinimai ar garantijos neteisingi, melagingi ar klaidinantys, visos neigiamos pasekmės dėl to kyla šaliai, kuri pateikė tuos pareiškimus ar garantijas.

38. Iš šios Sutarties kylantys ginčai sprendžiami Šalių derybomis. Šalims nepavykus ginčo išspręsti tarpusavio derybomis, ginčas yra sprendžiamas teisme Lietuvos Respublikos teisės aktų nustatyta tvarka. Teritorinis teismingumas nustatomas pagal **Paviršinių nuotekų tvarkytojo** buveinės vietą.

39. Sutarties I priedas „**Paviršinių nuotekų tvarkytojo** ir **Abonento** paviršinių nuotekų tinklų eksploatavimo (priežiūros) ribų planas“ yra neatskiriamą Sutarties dalis.

40. Sutartis sudaryta dvim vienodą juridinę galią turinčiais egzemplioriais – po vieną kiekvienai Šaliai.

## X. ŠALIŲ ADRESAI IR PARAŠAI

### PAVIRŠINIŲ NUOTEKŲ TVARKYTOJAS

UAB „Giraitės vandenys“

Topolių g.5, Giraitės k., Užliedžių sen., Kauno r. sav.

Juridinio asmens kodas 159702357

PVM mokėtojo kodas LT597023515

Luminor Bank A.S.: LT04 4010 0425 0007 1800

Tel. (837) 338 347, faks. (837) 377 253,  
el. pašto adresas: [giraitevandenys@giraitevandenys.lt](mailto:giraitevandenys@giraitevandenys.lt)

### ABONENTAS

Kauno r. Karmėlavos Balio Buračo gimnazija

Vilniaus g. 67, Karmėlavos mstl., Kauno r.

Juridinio arba fizinio asmens kodas 191090275

PVM mokėtojo kodas

A.S:

Tel.. 8-37 399270; mob. Tel Nr. 8657 83171

Buhalterijos telefonas: Tel.

el. pašto adresas: [mokykla@buraco.kaunas.lm.lt](mailto:mokykla@buraco.kaunas.lm.lt)

el. pašto adresas mokėjimo dokumentų gavimui:

[mokykla@buraco.kaunas.lm.lt](mailto:mokykla@buraco.kaunas.lm.lt)

(pareigos, vardas, pavardė, parašas)

A.V.

(pareigos, vardas, pavardė, parašas)


A.V.


Paviršinių nuotekų tvarkytojo ir abonento paviršinių (lietaus) nuotekų tinklų eksploatavimo (priežiūros) ribų planas  
2024 m. gegužės 14 d.

Pagal 2006 liepos 13 d. LR geriamojo vandens tiekimo ir nuotekų tvarkymo įstatymą Nr. X-764 3 straipsnio 32, 37 dalį Paviršinių nuotekų atidavimo riba – paviršinių nuotekų tvarkymo infrastruktūros vieta, kurioje baigiasi abonentui nuosavybės teise priklausančio ar kitaip valdomo ir (arba) naudojamo nekilnojamojo turto riba (žemės sklypo riba) ir prasideda paviršinių nuotekų tvarkytojui nuosavybės teise priklausanti ar kitaip jo valdoma ir (arba) naudojama paviršinių nuotekų tvarkymo infrastruktūra ir kurioje abonento paviršinės nuotekos atiduodamos paviršinių nuotekų tvarkytojui ir pastarajam tenka atsakomybė už jų tvarkymą.).

Abonento B. Buračo tak. 2, Karmėlavos mstl., Karmėlavos sen., Kauno r. paviršinių (lietaus) nuotekų tinklo eksploatavimo (priežiūros ribos) iki sklypo ribos B. Buračo tak. 2, Karmėlavos mstl., Karmėlavos sen., Kauno r.

Paviršinių nuotekų tvarkytojo paviršinių (lietaus) nuotekų tinklo eksploatavimo (priežiūros) ribos, už sklypo ribos B. Buračo tak. 2, Karmėlavos mstl., Karmėlavos sen., Kauno r.

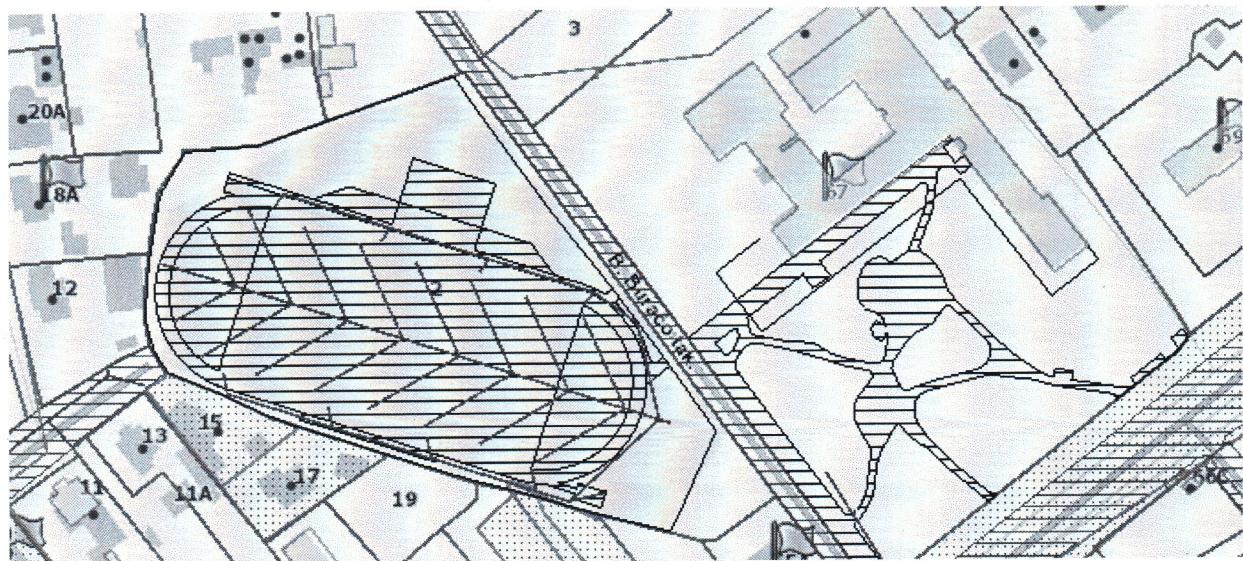

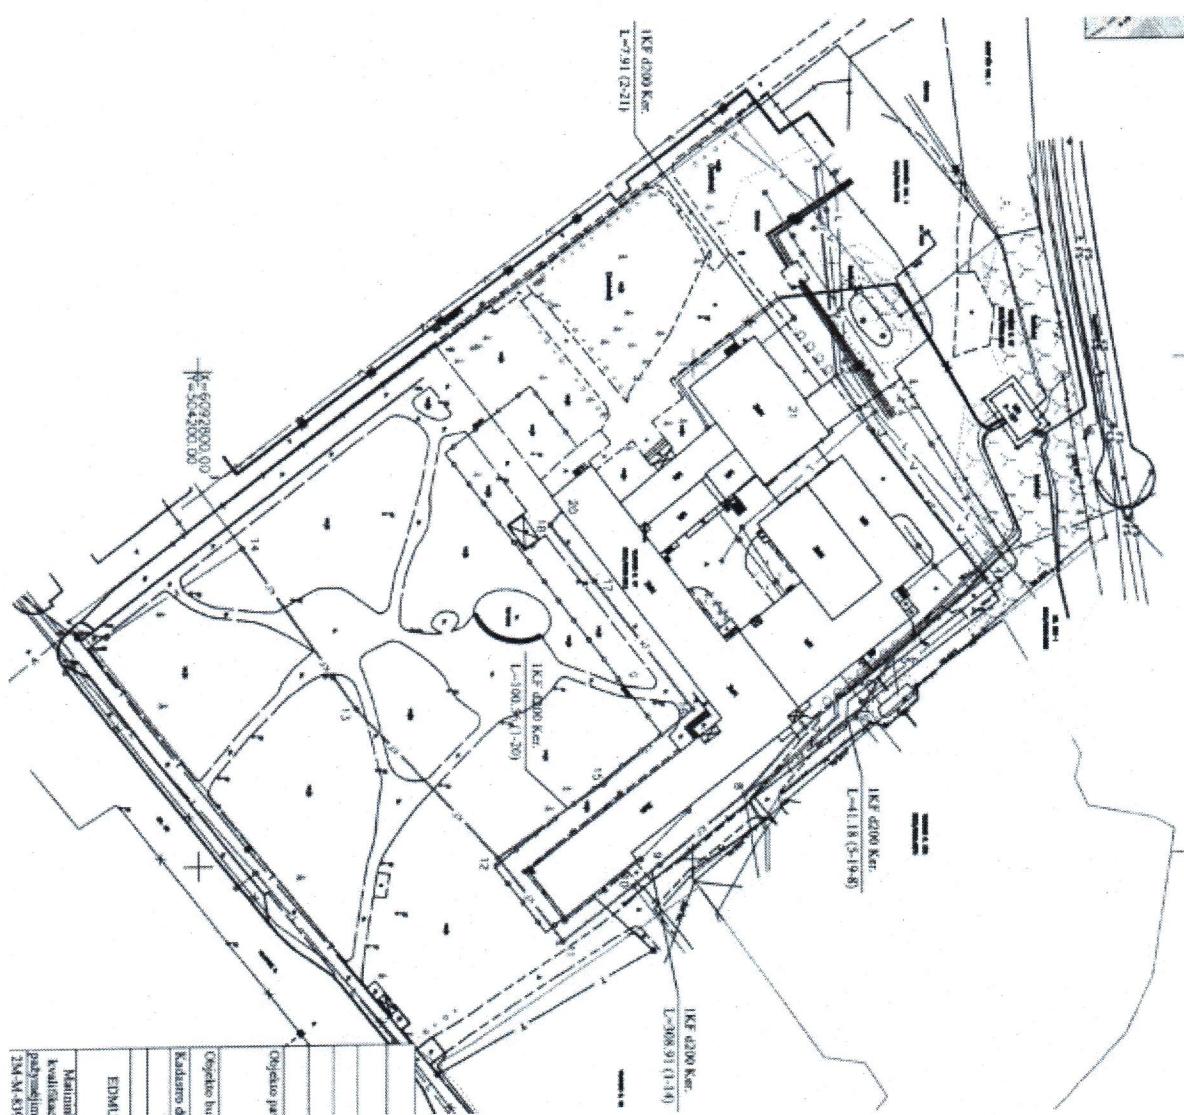

Kauno r. Karmėlavos Balio Buračo gimnazija

(Juridinio asmens pavadinimas arba fizinio asmens vardas, pavardė)

Vilniaus g 67, Karmėlavos mstl. Kauno r.

(Juridinio arba fizinio asmens registracijos adresas)

**UAB „Giraitės vandenys“  
Direktoriui**

**PRAŠYMAS**

2024 m. balandžio mėn. 29 d.

Prašau (-ome) sudaryti paviršinių nuotekų tvarkymo sutartį (toliau – Sutartis) pagal žemiau pateikiamus duomenis.

**I. Rekvizitai ir kita informacija:**

Eil. Nr.	PAVADINIMAS	DUOMENYS
1.	Juridinio asmens pavadinimas arba fizinio asmens vardas, pavardė	Kauno r. Karmėlavos Balio Buračo gimnazija
2.	Adresas korespondencijai	Vilniaus g 67, Karmėlavos mstl. Kauno r.
3.	Telefono Nr.	+370 37 399270
4.	Mobilusis telefono Nr.	+370 657 83171
5.	Elektroninis paštas	mokykla@buraco.kaunas.lm.lt
6.	Elektroninis paštas Mokėjimo dokumentų gavimui	mokykla@buraco.kaunas.lm.lt
7.	Buhalterijos telefono Nr.	-
8.	Juridinio arba fizinio asmens kodas	191090275
9.	PVM mokėtojo kodas	-
10.	Atsiskaitomosios sąskaitos Nr., banko pavadinimas, banko kodas	-
11.	Juridinio asmens atstovo (vadovo), pasirašančio Sutartį, vardas pavardė, pareigos	Direktorė Rima Kuktienė
12.	Mokėjimo dokumentų gavimo būdas ( <i>pasirenkamas vienas</i> ):	
12.1.	elektroniniu paštu, nurodytu 6 eilutėje	X
12.2.	„E. Sąskaita“ informacinėje sistemoje (pagal Viešujų pirkimų įstatymą)	X
12.	Taršos leidimo Nr.	-
13.	Taršos leidimo išdavimo data	-
14.	Jei Abonentas yra perkančioji organizacija (pagal Viešujų pirkimų įstatymą) – nurodomas Sutarties galiojimo terminas metais	1 <input type="checkbox"/> 2 X 3 <input type="checkbox"/>

**II. Informacija apie sklypą\*:**

Eil. Nr.	PAVADINIMAS	DUOMENYS
1.	Sklypo adresas	Vilniaus g.
2.	Sklypo kadastrinis numeris	5233-0006-0813
3.	Abonentui nuosavybės ar kita teise valdomo žemės sklypo bendras plotas (duomenys iš VĮ Registrų centras išrašo), m <sup>2</sup> , iš jo:	20641
3.1.	Stogų dangos, m <sup>2</sup>	6111
3.2.	Kietos, vandeniu nelaidžios dangos,(šaligatviai) m <sup>2</sup>	4578
3.3.	Akmenų grindinys,(trinkelės) m <sup>2</sup>	5066
3.4.	Iš dalies vandeniu laidūs paviršiai, m <sup>2</sup>	
3.5.	Žalieji plotai, m <sup>2</sup> teritorija, kurioje neįrengta vandens surinkimo sistema	4886
3.6.	Žalieji plotai (pavyzdžiui, pievos, vejos, gėlynai ir pan.), kuriuose įrengta vandens surinkimo infrastruktūra	-
3.7.	Planuojama teritorija ir (ar) nėra žinomas paviršiaus tipas, m <sup>2</sup>	-

**III. Informacija apie eksploatuojamą paviršinių nuotekų infrastruktūrą\*:**

Eil. Nr.	PAVADINIMAS	DUOMENYS
1.	Paviršinių nuotekų valymo įrenginiai	Yra <input type="checkbox"/> Nėra <input checked="" type="checkbox"/>
2.	Paviršinių nuotekų valymo įrenginių našumas, litrais per sekundę	-
3.	Paviršinių nuotekų valymo įrenginius eksploatuojanti įmonė	-
4.	Paviršinių nuotekų apskaitos prietaisai	-
5.	Atsakingo už paviršinių nuotekų tinklų infrastruktūros eksploatavimą asmens vardas pavardė, telefono Nr.	-

**IV. Pridedama:**

- Įgaliojimas ar kitas dokumentas, suteikiantis teisę pasirašyti, kai pasirašo ne juridinio asmens vadovas, o jo įgaliotas asmuo.
- Sklypo, kuris nuosavybės teise priklauso ar kitaip valdomas ir kuriame paviršinių nuotekų tvarkymo infrastruktūra prijungta prie paviršinių nuotekų tvarkytojo infrastruktūros, Nekilnojamomo turto registro centrinio duomenų banko išrašo kopija\*.
- Žemės sklypo schemas su skirtinges dangos išdėstymu ir dangų plotais pagal atskiras dangų rūšis kopija\*.


Direktorė Rima Kuktiienė

(prasmą užpildžiusio asmens pareigos, vardas, pavardė, parašas)


\* Tuo atveju, kai prašymas forminamas daugiau nei vienam žemės sklypui, antram ir kiekvienam sekančiam sklypui pildomi II, III skyrius ir pateikiami IV skyriaus 2 ir 3 punktų dokumentai.

STATINIŲ IŠDĖSTYMO PLANAS

M1:1000

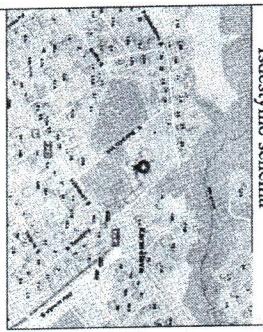

**STOG A1 : 6111,35 m<sup>2</sup>**  
**SALICATVIAI : 4578 m<sup>2</sup>**  
**BETONO TRINKELIS 5066 m<sup>2</sup>**

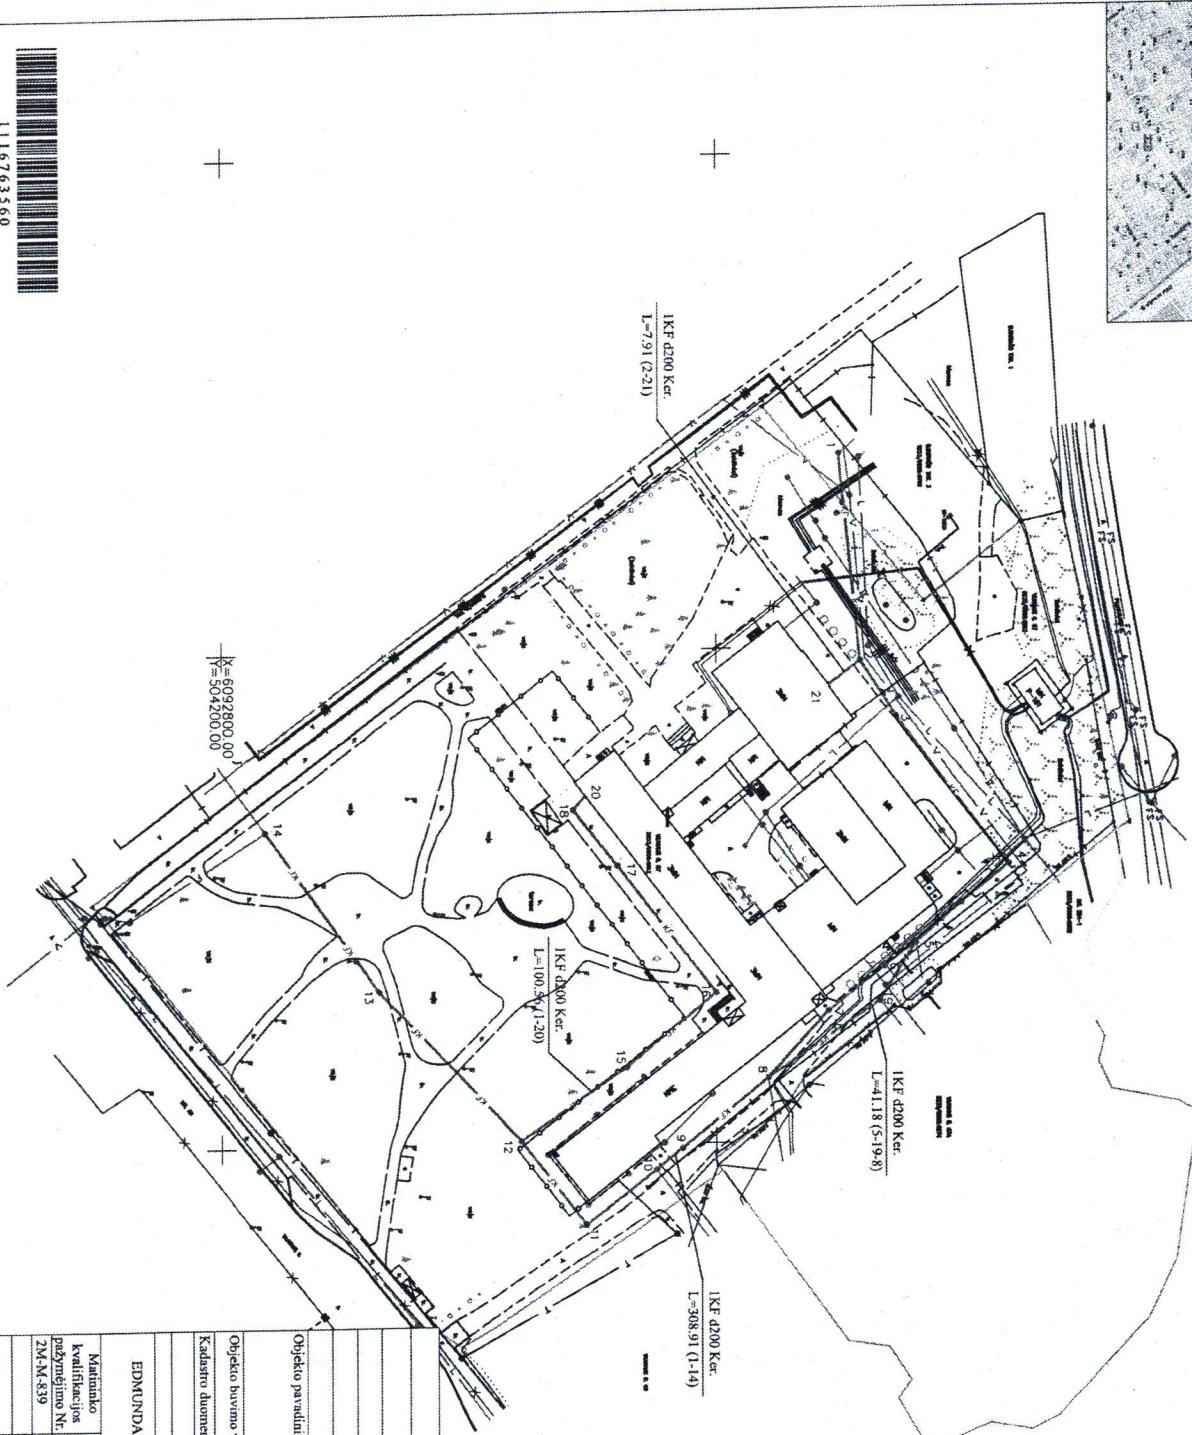

Kaiastro diomenims nustatyti naudota medžiaga

Medžiagos paravdinimas

Medžiagos patengimo data

Objekto paravdinimas

Nuoneky ūkinimo išteklių

Objekto buvimo vieta adresas  
Kaiastro diomenų nustatymo data

Kauno r. sav. Kamelėvo miest. Viltinės g. 67

2020-07-27

EDMUNDAS KOSCIELKOVSKIS individualios veiklos pajymos ar verslo liudijimo Nr. 347253,  
el pašto adresas (-ai): kaiastriais@gmail.com tel.: + 370 616 834 86

Matininko kvalifikacijos prizymečio Nr.	Pareigos	Vardas ir pavardė	Data
2M.M.-839	Matininkas (tel.) 861683486	EDMUNDAS KOSCIELKOVSKIS	2020-07-27



1116763560