


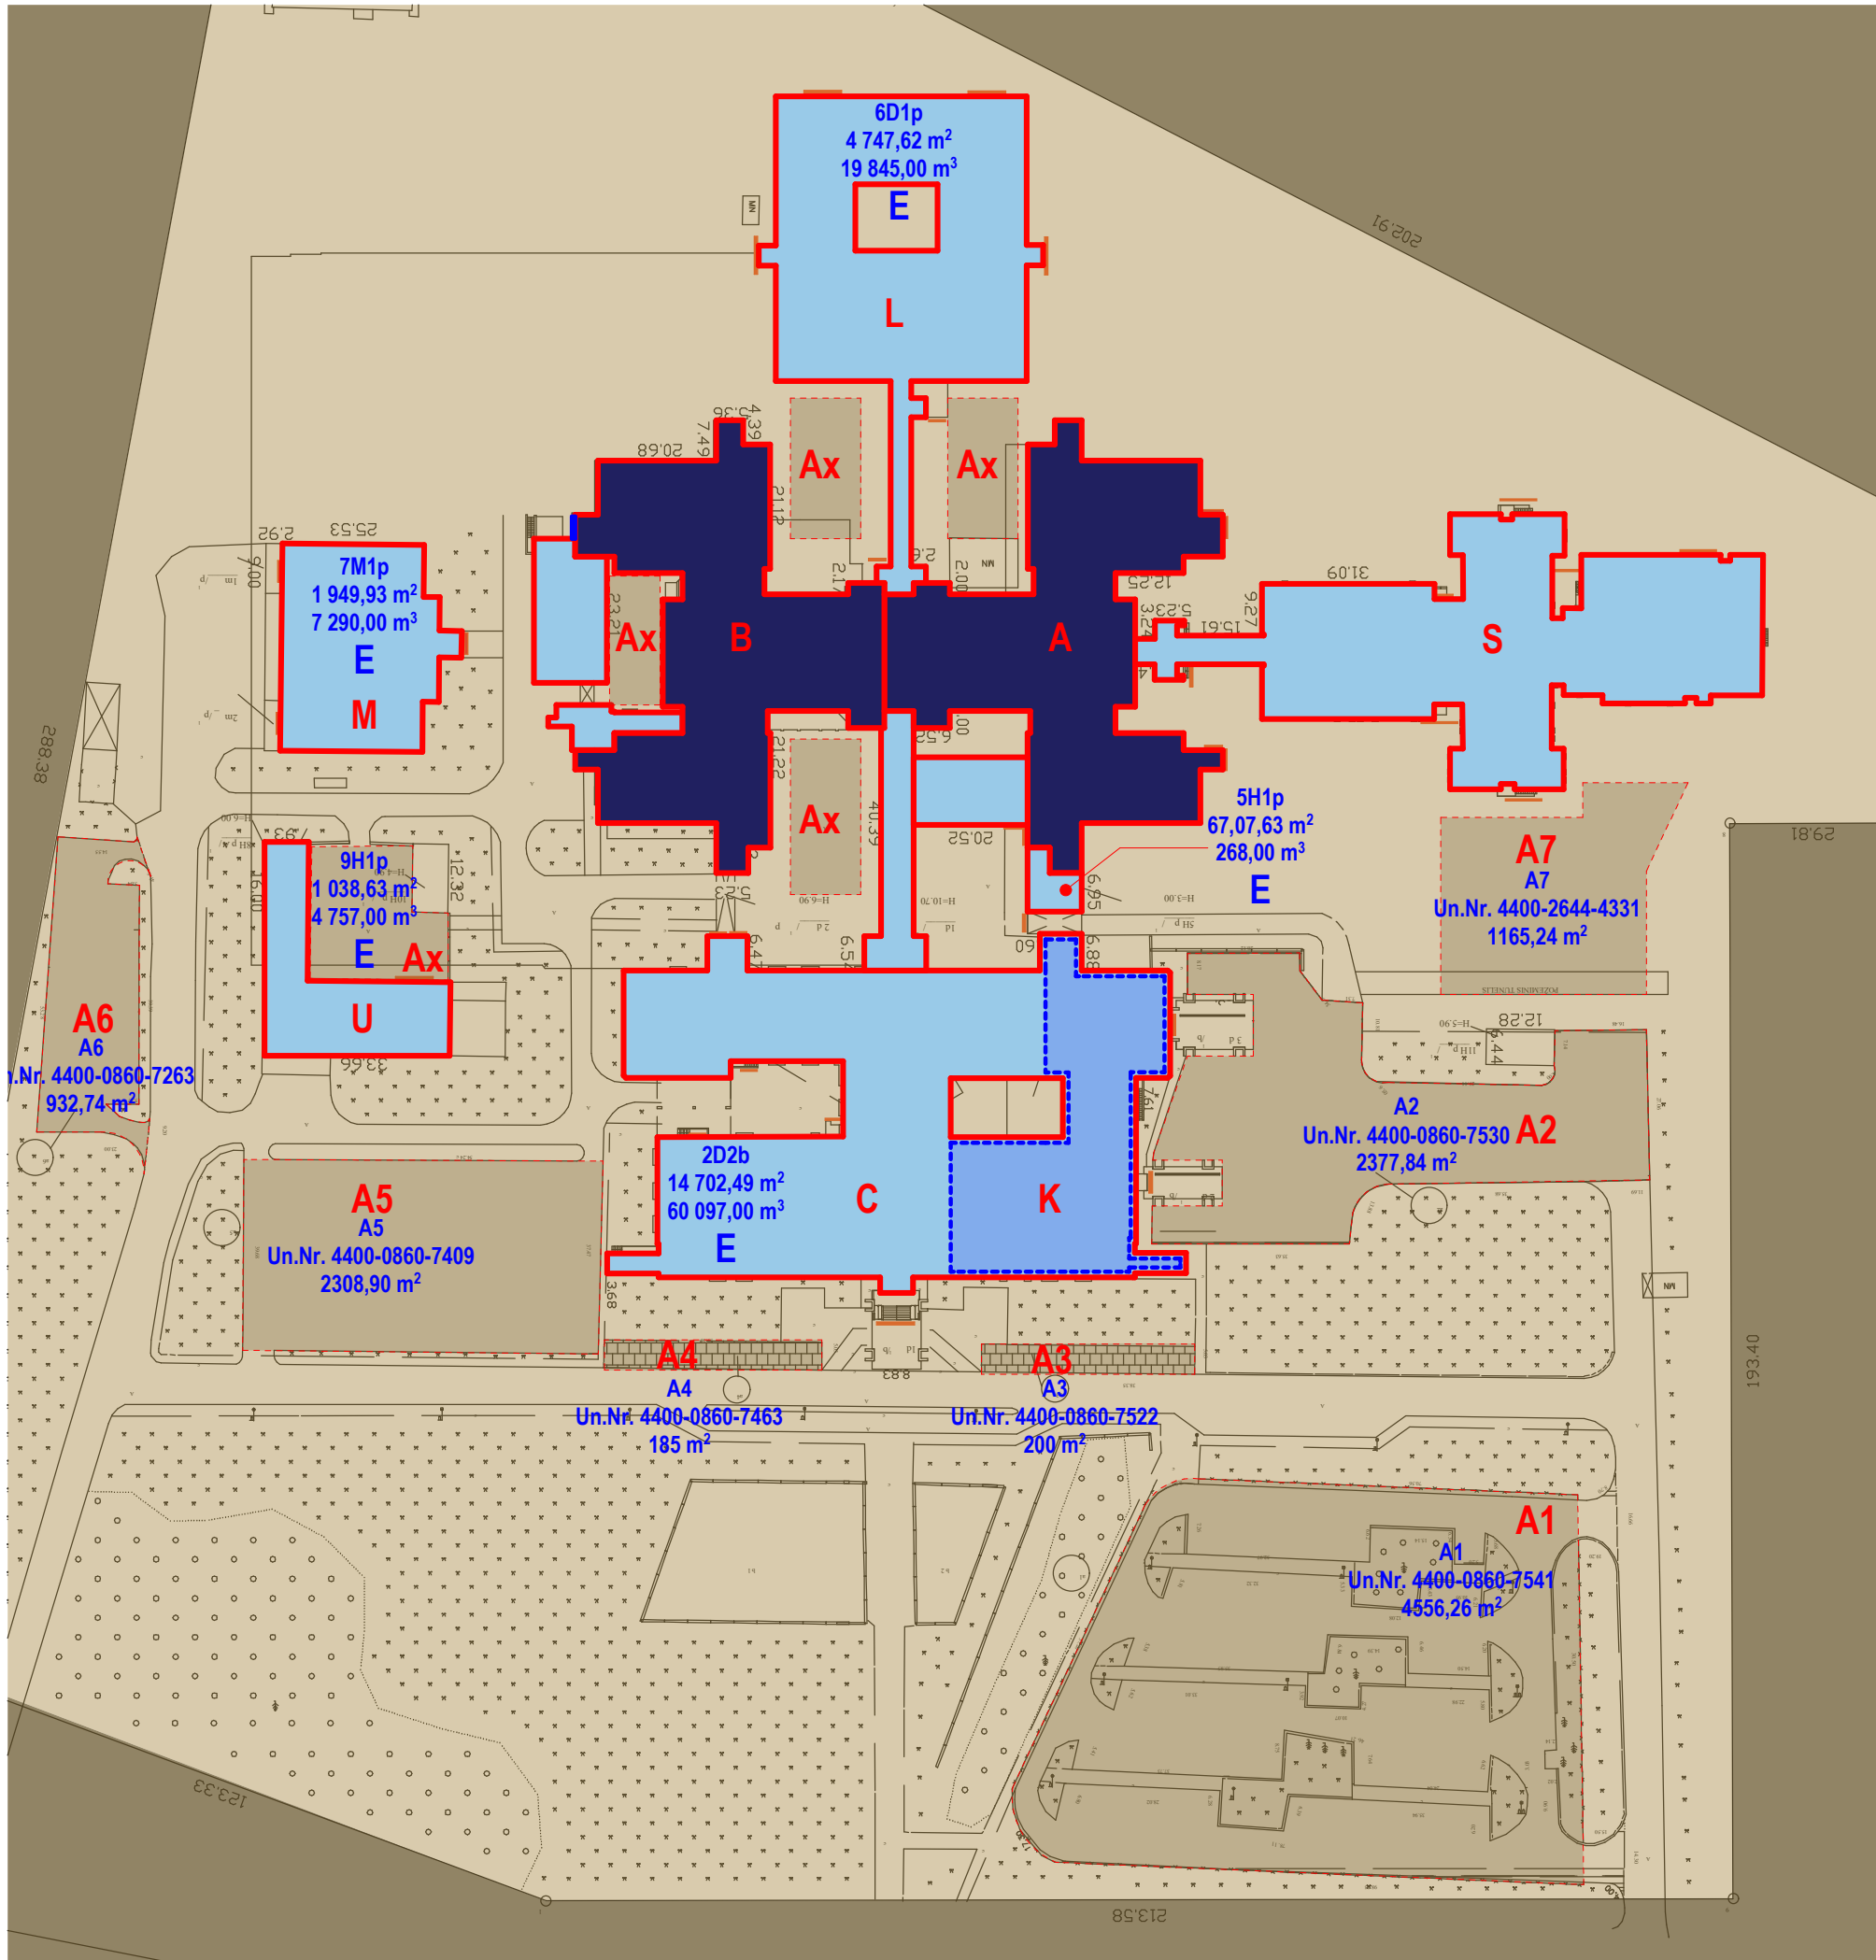

RVUL Š29 GEN.PLANAS IR PASTATŲ
TECHNINĖS CHARAKTERISTIKOS

Pastato pavadinimas	A korpusas 3D9b	B korpusas 12D9/b	Operacinis blokas C + K korpusai 2D2b	Priėmimas S korpusas 13D1p
Registro numeris	10/261963	1/26357	10/261963	1/26357
Unikalus numeris	1099-7003-9033	1099-7003-9133	1099-7003-9022	4400-1970-2848
Adresas	Šiltnamių g. 29, Vilnius	Šiltnamių g. 29, Vilnius	Šiltnamių g. 29, Vilnius	Šiltnamių g. 29, Vilnius
Pagrindinė naudojimo paskirtis	gydymo	gydymo	gydymo	gydymo
Pažymėjimas plane	3D9b	12D9/b	2D2b	13D1p
Statybos pabaigos metai	1991	2005	1991	2010
Bendras plotas kv.m²	18081,66	16358,79	14702,49	4972,85
Pagrindinis plotas kv.m²	6935,38	10622,02	4152,75	
Užstatytas plotas kv.m²	2625,20	2938,00	4922,00	2829,00
Energetinio efektyvumo klasė	C	C	E	
Aukštų skaičius	9	9	2	1
Tūris m³	81022	73484	60097	9506

Pastato pavadinimas	Laboratorija L korpusas 6D1p	Valgykla M korpusas 7M1p	Ukinis pastatas U korpusas 9H1p	Dispečerinė 5H1p
Registro numeris	10/261963	10/261963	10/261963	10/261963
Unikalus numeris	1099-7003-9055	1099-7003-9077	1099-7003-9099	1099-7003-9066
Adresas	Šiltnamių g. 29, Vilnius	Šiltnamių g. 29, Vilnius	Šiltnamių g. 29, Vilnius	Šiltnamių g. 29, Vilnius
Pagrindinė naudojimo paskirtis	gydymo	maitinimo	kita	kita
Pažymėjimas plane	6D1p	7M1p	9H1p	5H1p
Statybos pabaigos metai	1994	1994	1991	1991
Bendras plotas kv.m²	4747,62	1949,93	1038,63	67,07
Pagrindinis plotas kv.m²	962,72	790,18	172,35	48,19
Užstatytas plotas kv.m²	2546,00	1148,78	674,75	88,00
Energetinio efektyvumo klasė	E	E	E	E
Aukštų skaičius	1	1	1	1
Tūris m³	19845	7290	4757	268

