


ISDEŠTYMO PLANAS

M1:500

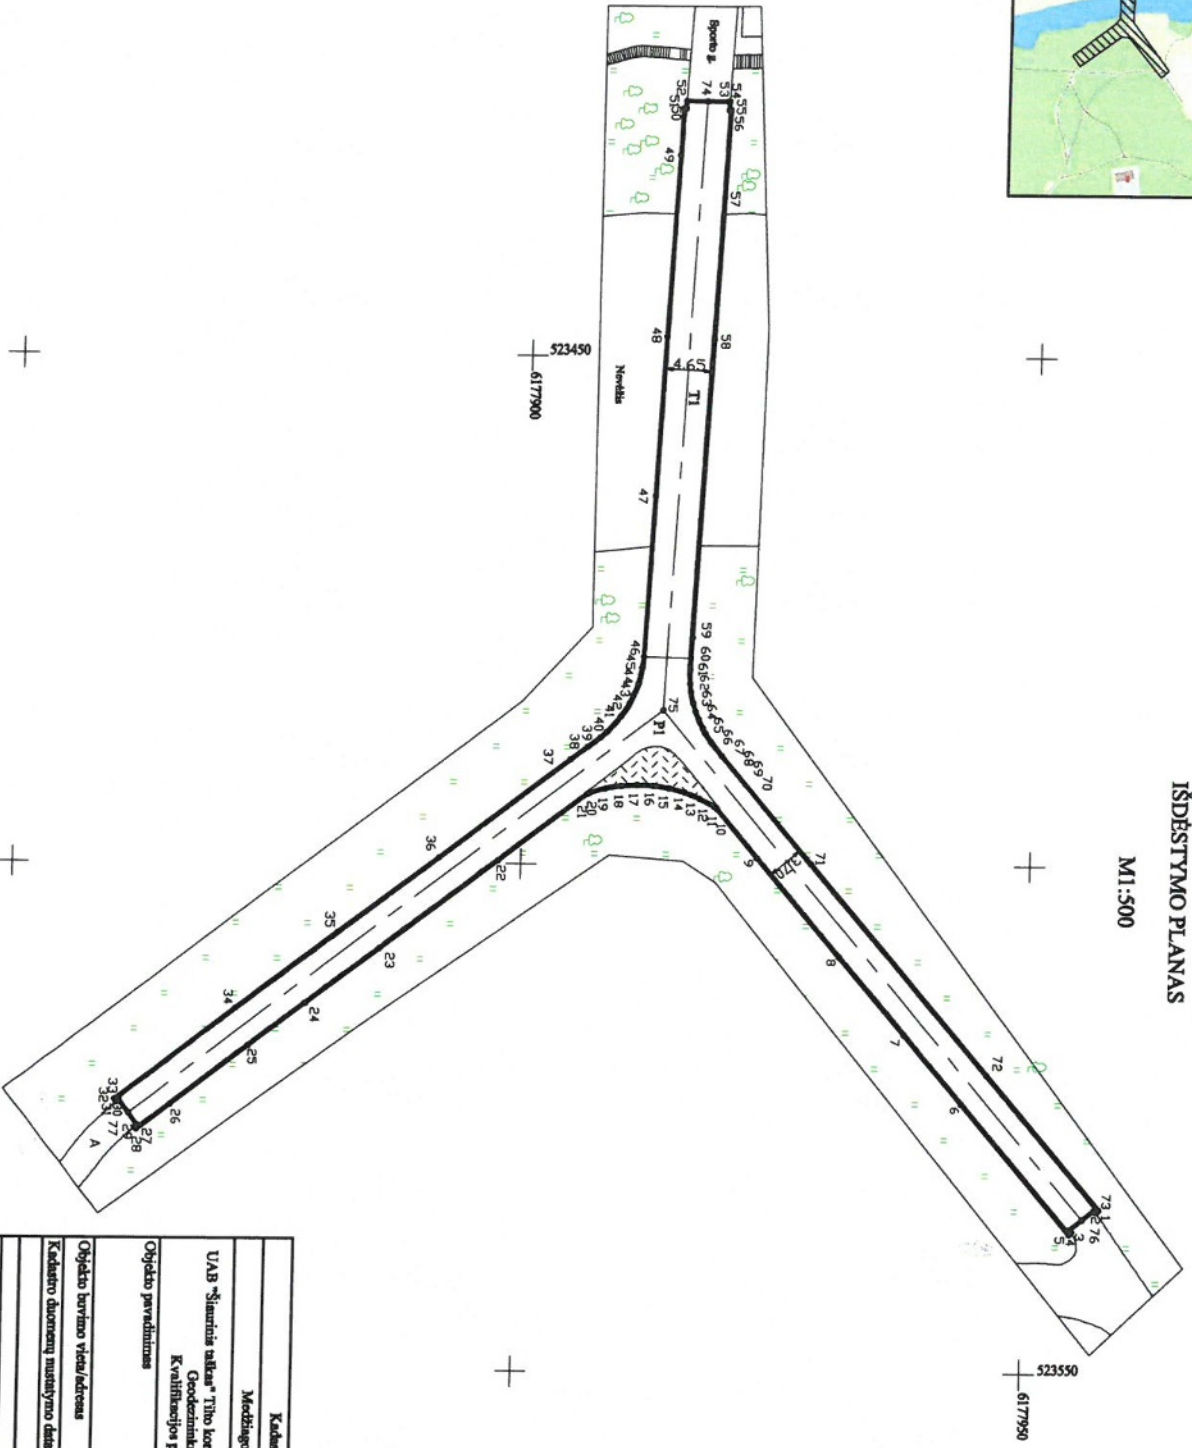

Priedas Nr. 2

Kadastro duomenimis nustatyti naudojami medžiagos			
Medžiagos pavadinimas		Medžiagos pateiktino data	
UAB "Šiaurinis valkas" Tilio kontrolinė geodezinė nuoramba M 1:500 Geodezininkas Tomas Rakas Kvalifikacijos pat. Nr.(GKY-420)		2023-11-07	
Objekto pavadinimas	Tilias per Nerėlo upę su parduotu		
Objekto būvimo vieta/adresas	Paežerių m. sav. Paežerių m.		
Kadastro duomenų nustatymo data	2023-11-07		
UAB "Šiaurinis valkas", kodas: 303091474 kontaktinis adresas (-ai): Biržai, Vytauto g. 5, el. paštas adresas (-ai): rna@šiaurinis.lt, tel.: +370 627 147 54			
Matavimo kvalifikacijos patvirtinimo Nr.	Pareigos	Verdas ir pavardė	Data
2M-M-2629	Maitininkas		2023-11-07



1161171186