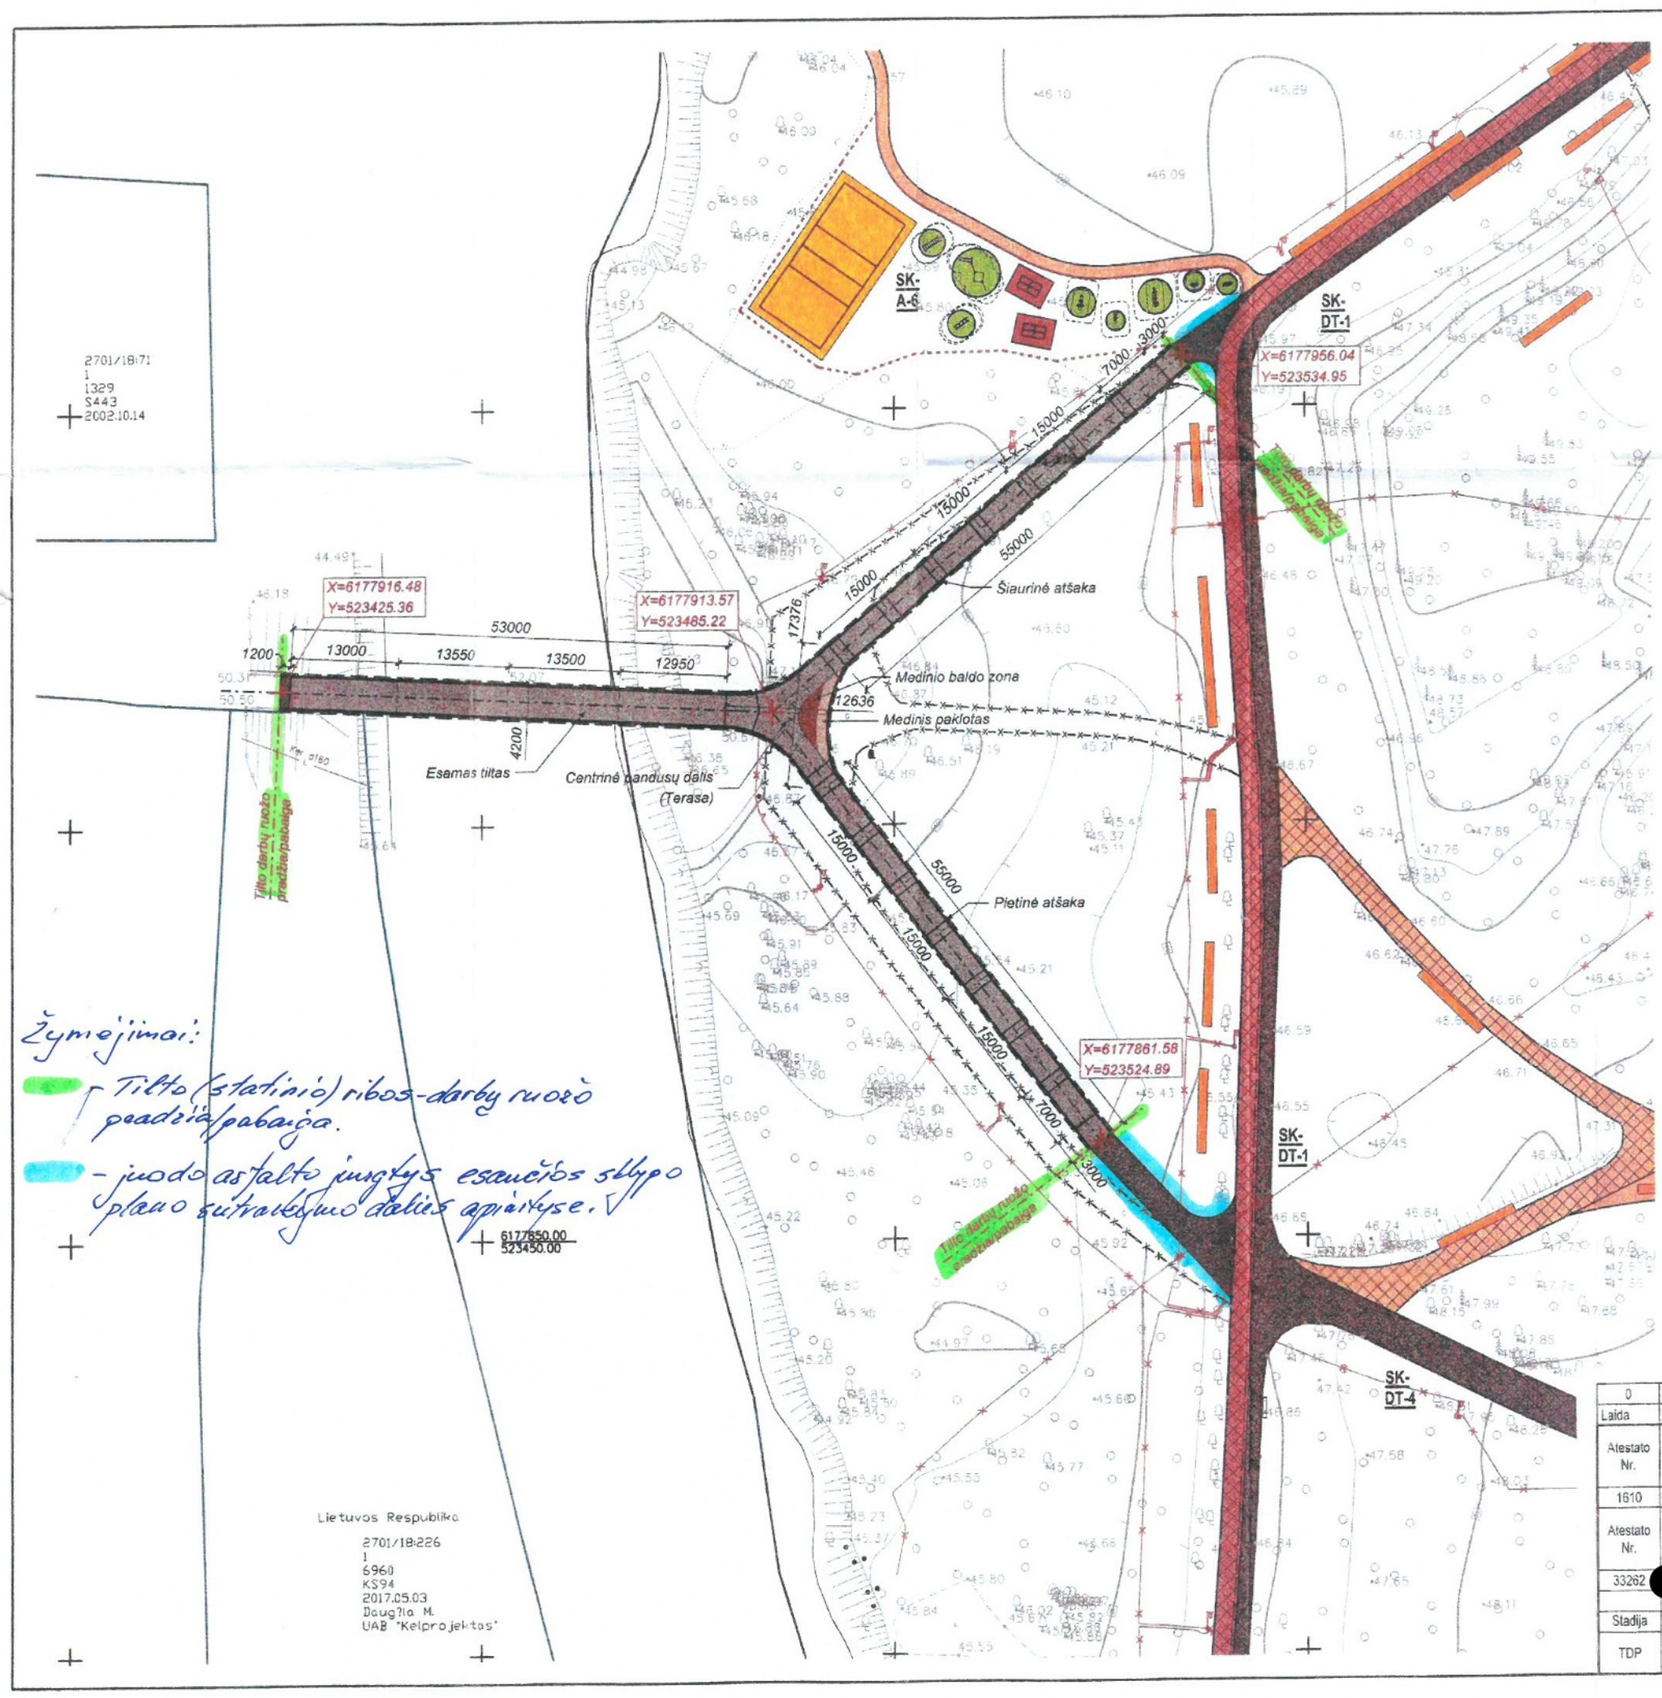


Žymėjimai:

- Tilto (statinio) ribos-darbų ruožo pradžia/pabaiga.
- juodo asfalto jungtys esančios sklypo plano sutvarkymo dalies apinityse.

NUORAŠAS IŠ TOPOGRAFINIO PLANO

PATIKRINTA
AB Energijos skirstymo operatorius
2017-07-18
Tomas Veiverys
8 lapai

SUDERINTA: 8 lapai
Topomatrauka
Sumaje
2017-07-07
Egidijus Jonuška

UAB „SKAIDULA"
SUDERINTA
2017-07-25
8 lapai

Inžinierius
Evaldas Šidagis

SUDERINTA
Rūta Vegienė

Š
V
R
P

Koordinačių sistema: LKS-94
Aukščių sistema: LAS07
Topografiją atliko:
UAB Geodezinių matavimų projektai
Geodezininkai: A. Šidlauskas 1GKV-967
ir B. Baravykas 1GKV-1350
Atlikimo data: 2017-07-14

SUTARTINIAI ŽYMENYS:

- esamas apšvietimo stulpas;
- esami šlaitai;
- pavieniai medžiai;
- požeminis elektros kabelis;
- išardomi takai;
- statinio ribos;
- pieva;
- remontuojami takai;
- pėsčiųjų tako asfalto danga;
- statinio asfalto danga;
- dviračių tako asfalto danga;
- medinių lentų paviršius;
- pluktų atsijų danga.

TAIP PASTATYTA
Statybos techn... prižiūrėtojas
Rimas ...
Kv. atestatai
Parašas: [redacted]

PASTABOS:

1. Ši projekto dalis apima tik tilto per Nevėžį rekonstrukcijos sprendinius (pažyméta žaliu punktyru).
2. Pandusų šiauriné atkarpa lygi pietinei atkarpai (geometrija, altitudėmis).
3. Atstumai nurodyti iki deformacinių pjūvių ašių.
4. Matmenis ir aukščius, susijusius su esamu tiltu, tikslinti statybos metu.
5. Matmenys nurodyti milimetrais, altitudės - metrais. Aukščių sistema LAS07.

TAIP PASTATYTA
Statinio statybos vadovas
[redacted]

| Laida | Data | Keitimų pavadinimas |
|---|---|---|
| 0 | 2017-12 | Statybos leidimui, konkursui ir statybai |

| | | | |
|---|---|---|---|
| Atestato Nr. | PUPA Public Urbanism | Projekto pavadinimas: Skaist[redacted] ir jo prieigų Panevėžyje rekonstravimo projektas | |
| 1610 | PV [redacted] 2017-12 | | |
| Atestato Nr. | TEC TILTŲ EKSPERTŲ CENTRAS | Dokumento pavadinimas: Situacijos planas M 1:500 | Laida 0 |
| 33262 | [redacted] 2017-12 | | |
| | [redacted] 2017-12 | | |
| Stadija TDP | Panevėžio miesto savivaldybė, I.K. 111104115 | Dokumento žymas: 17_06/02-R-TDP-SK-2-BR.01 | Lapas 1 / Lapų 1 |