

ŠILUMOS ENERGIJOS PIRKIMO - PARDAVIMO SUTARTIES NR. _____


PRIEDAS NR.1

Šilumos perdavimo tinklų, šildymo ir karšto vandens sistemos nuosavybės, šildymo ir karšto vandens sistemos priežiūros ribų ir tiekimo-vartojimo ribos nustatymo aktas

Palanga

2024-__ - __

Klaipėdos apskrities vyriausiasis policijos komisariatas (toliau - Vartotojas), kodas 191008577, esantis adresu Kauno g. 6, Klaipėda, atstovaujamas viršininko Alfonso Motuzo, veikiančio pagal įstaigos nuostatus, ir **UAB „Palangos šilumos tinklai“** (toliau- Pardavėjas), atstovaujama komercijos skyriaus vadovo Manto Gauronskio, veikiančio pagal UAB „Palangos šilumos tinklai“ _____ toliau kartu vadinami Šalimis, o kiekvienas atskirai – Šalimi, sudarėme šį priedą (toliau – Priedas) prie Šilumos energijos vartojimo pirkimo – pardavimo sutarties Nr. _____ / _____ (toliau – Sutartis), nurodantį šilumos perdavimo tinklų, šildymo ir karšto vandens sistemos nuosavybės, šildymo ir karšto vandens sistemos priežiūros ir tiekimo-vartojimo ribas:

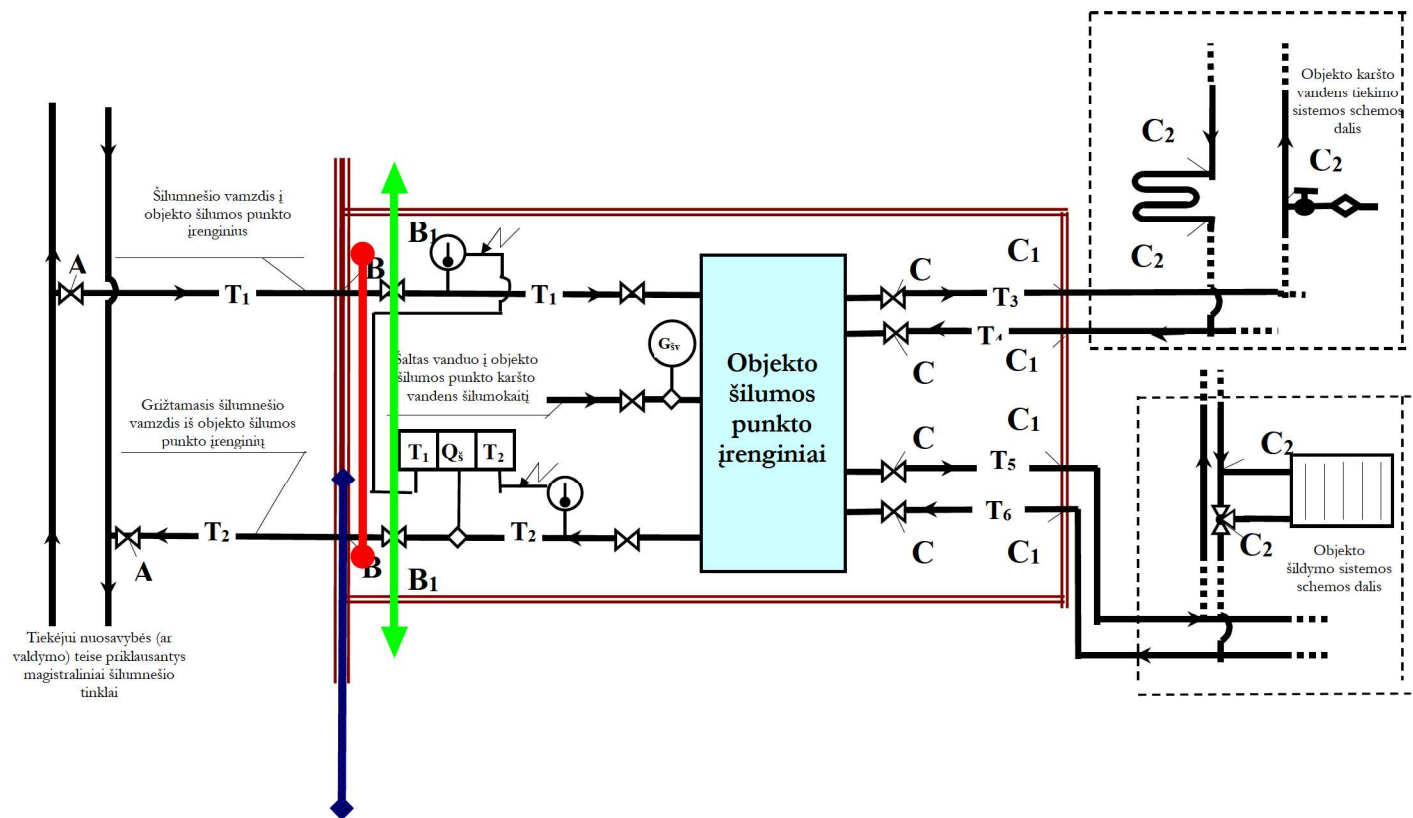

A÷B – Pardavėjui nuosavybės (ar valdymo) teise priklausančys šilumnešio tinklai ir objekto šilumos punkto įrenginiai (šilumos punkto nuosavybės ribos prasideda ir baigiasi įvadine uždaromąja armatūra);

B÷B₁; C÷C₁÷C₂ – Vartotojui nuosavybės (ar valdymo) teise priklausančys objekto šilumnešio tinklai, šildymo ir karšto vandens tiekimo sistemos; kiti objekto šilumos įrenginiai.

A÷B– Pardavėjo priežiūrimi šilumnešio tinklai, objekto šilumos įrenginiai bei vidaus šildymo ir karšto vandens tiekimo sistema;

B₁÷B₁ – tiekimo-vartojimo riba.

Pardavėjui nuosavybės (ar valdymo) teise ir Vartotojui nuosavybės (ar valdymo) teise priklausančių tinklų skiriamoji riba

schemoje pažymėta simboliu: ,

Pardavėjo šildymo ir karšto vandens sistemų priežiūros atsakomybės riba nurodyta simboliu .

Šalys patvirtina, kad aukščiau nurodytoje schemoje pažymėtas indeksu **B₁** šilumos apskaitos prietaisas priklauso Pardavėjui nuosavybės teise bei priskiriamas jo priežiūrai.

Tiekimo – vartojimo riba schemoje pažymėta simboliu .

Schemos žymėjimai:

T_1, T_2 – šilumnešio tinklai į objekto šilumos punkto įrenginius;  – uždarojoji armatūra;


 – pastato siena;

T_5, T_6 – šilumnešio tinklai į objekto šildymo sistemą;  – šilumos punkto pertvaros;

T_3, T_4 – karšto vandens tiekimo tinklai;



 – šalto vandens prieš karšto vandens šilumokaitį skaitiklis; (Vartotojo sunaudotos šilumos apskaitos taškas)

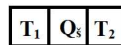

šilumos apskaitos prietaisas;

 (Vartotojo sunaudotos šilumos apskaitos taškas)

 – šilumos apskaitos prietaiso temperatūros rodikliai;

 – šildymo prietaiso triegis reguliavimo čiaupas;



– buto (gyvenamųjų patalpų) vonios šildytuvas;



– karšto vandens ventilis su vandens skaitikliu.

1. Šis Priedas yra laikomas neatskiriama Sutarties dalimi.
2. Bet kurie Priedo pakeitimai turi būti sudaromi raštu ir Šalių tinkamai pasirašyti. Priedo duomenys galutinai tikslinami ir fiksuojami, atsižvelgiant į susitarimų su Vartotoju pagrindu Vartotojo objekte.
3. Priedas jo Šalių buvo ruošiamas kartu ir sudarytas dviem vienodą juridinę galią turinčiais egzemplioriais lietuvių kalba, kurių vienas tenka Vartotojui, o kitas – Pardavėjui.
4. Šalys pareiškia, kad perskaitė šį Priedą, suprato jo turinį, pasekmes ir jį pasirašė kaip dokumentą, atitinkantį jų valią ir tikslus

Šalių rekvizitai:

Vartotojas

Klaipėdos apskrities vyriausiasis policijos komisariatas

Įstaigos kodas: 191008577

Kauno g. 6, 91154 Klaipėda








Pardavėjas

UAB „Palangos šilumos tinklai”

Klaipėdos pl.63, LT- 00148, Palanga

Įmonės kodas 152697886

PVM mokėtojo kodas LT526978811








Viršininkas

Alfonsas Motuzas

A.V.

Komercijos skyriaus vadovas

Mantas Gauronskis

A.V.