

PAPILDOMAS SUSITARIMAS NR. 51S-
prie 2023 m. spalio 18 d. sudarytos sutarties Nr. 51S-951

2024 m. birželio d.
Tauragė

Tauragės rajono savivaldybės administracija, atstovaujama administracijos direktorės Gintarės Rakauskienės, toliau vadinama Užsakovu, ir **UAB „Jurmelsta“**, atstovaujama direktoriaus Albino Kiršio, toliau vadinama Rangovu, toliau kartu vadinamos Šalimis, o kiekviena atskirai – Šalimi, vadovaudamosi 2023 m. spalio 18 d. sutartimi Nr. 51S-951 (toliau – Sutartis), sudarė šį papildomą susitarimą (toliau – Susitarimas):

1. Susitarimo dalykas.

1.1. Vadovaujantis Viešųjų pirkimų įstatymo 89 straipsnio 1 dalies 3 punktu ir 2 dalimi, Sutarties 10.4. papunkčiu, 2024-06-18 pakeitimų aktu Nr. 2, Šalys susitaria atlikti papildomus darbus pagal Rangovo pateiktas lokalines sąmatas:

- Papildomų darbų lokalinė sąmata „Statynys: Tauragės m. Veterinarijos g. ir Ivanausko g. paprastas remontas; Žiniaraštis: Veterinarijos gatvės dangos įrengimas (Papildomi darbai), kurių vertė – 31 491,27 Eur su PVM
- Papildomų darbų lokalinė sąmata „Statynys: Tauragės m. Veterinarijos g. ir Ivanausko g. paprastas remontas; Žiniaraštis: Veterinarijos gatvės tako remontas (Papildomi darbai), kurių vertė – 4 956,45 Eur su PVM
- Papildomų darbų lokalinė sąmata „Statynys: Tauragės m. Veterinarijos g. ir Ivanausko g. paprastas remontas; Žiniaraštis: T. Ivanausko gatvės dangos įrengimas (Nenumatyti papildomi darbai), kurių vertė – 46 158,46 Eur su PVM
- Papildomų darbų lokalinė sąmata „Statynys: Tauragės m. Veterinarijos g. ir Ivanausko g. paprastas remontas; Žiniaraštis: T. Ivanausko gatvės dangos įrengimas (Papildomi darbai), kurių vertė – 3003,33 Eur su PVM
- Papildomų darbų lokalinė sąmata „Statynys: Tauragės m. Veterinarijos g. ir Ivanausko g. paprastas remontas; Žiniaraštis: T. Ivanausko gatvės tako remontas (Papildomi darbai), kurių vertė – 641,19 Eur su PVM
- Papildomų darbų lokalinė sąmata „Statynys: Tauragės m. Veterinarijos g. ir Ivanausko g. paprastas remontas; Žiniaraštis: Veterinarijos g. gatvės dangos įrengimas (papildomi darbai), kurių vertė – 33 355,15 Eur be PVM

1.2. Vadovaujantis Sutarties 9.9.1. papunkčiu, Sutarties 3.4. papunktyje nurodyta Sutarties kaina yra didinama 98 847,81 Eur be PVM (devyniasdešimt aštuoni tūkstančiai aštuoni šimtai keturiasdešimt septyni eurai 81 centai) ir po Sutarties kainos koregavimo Sutarties kaina yra 499 919,38 Eur be PVM (keturi šimtai devyniasdešimt devyni tūkstančiai devyni šimtai devyniolika eurai 38 centai). Po koregavimo Sutarties kaina su PVM – 604 902,45 Eur (šeši šimtai keturi tūkstančiai devyni šimtai du eurai 45 centų), iš kurių PVM sudaro 104 983,07 Eur (šimtas keturi tūkstančiai devyni šimtai aštuoniasdešimt trys eurai 7 centai).

1.3. Vadovaujantis Sutarties 6.4. papunkčiu po Susitarimo įsigaliojimo, darbų atlikimo terminas pratęsiamas iki 2024 m. rugpjūčio 14 d..

2. Susitarimo sąlygos.

2.1. Susitarimas įsigalioja nuo Susitarimo pasirašymo dienos.

2.2. Šis Susitarimas tikslina ir papildo Sutarties sąlygas bei yra neatskiriama Sutarties dalis. Šiame Susitarime galioja visos Šalių teisės ir pareigos numatytos Sutartyje.

2.3. Šalys sutaria, kad elektroniniu parašu pasirašytas Susitarimo egzempliorius turi originalaus dokumento galią.

3. Susitarimo priedai:

3.1. 2024-06-18 pakeitimų aktas Nr. 2, 7 lapai (kopija).

3.2. 2024-06-12 apžiūros aktas Nr. 3 Veterinarijos g., 3 lapai (kopija)

3.3. 2024-06-14 apžiūros aktas Nr. 4 T. Ivanausko g., 2 lapai (kopija).

3.4. 2024-06-18 apžiūros aktas Nr. 5 Veterinarijos g., 1 lapas (kopija).

4. Šalių rekvizitai ir parašai:

UŽSAKOVAS

Tauragės rajono savivaldybės administracija

Kodas 188737457

Registro tvarkytojas – VĮ Registrų centras

Respublikos g. 2. LT-72255 Tauragė

RANGOVAS

UAB „Jurmelsta“

Kodas 158257064

Pramonės g.1, LT 7232374111 Jurbarkas

Administracijos direktorė

Gintarė Rakauskienė

Parašas

Direktorius

Albinas Kiršis

Parašas

**TAURAGĖS MIESTO VETERINARIJOS G. IR T. IVANAUSKO G. PAPRASTASIS
REMONTAS (2023-10-18 statybos rangos sutartis Nr. 51S-9051)**

Pakeitimų aktas Nr. 2

2024-06-

Tauragė

1 pakeitimas. Pk 0+00 iki Pk 3+56,54 Veterinarijos g.

Atsisakomas / keičiamas / <u>papildomas sprendinys</u>	Parengus paprastojo remonto aprašo (PS23-00PRA-A laida) su gatvių skersiniais ir išilginiais profiliais, lietaus surinkimo šulinių planine padėtimi ir gatvės ašies projekciniais aukščiais. Papildomi sprendimai atsižvelgiant į Veterinarijos gatvės atliktų darbų išpildomąjį planą: 1. PK 0+08 ryšių šulinio perdangos sužeminimas iki reikiamo aukščio. 2. Papildoma nuovaža ties PK 0+50 kairėje kelio pusėje. Veterinarijos g. Nr. 5. 3. Papildomas pėsčiųjų takas ties PK 0+68 (Patekimas į parduotuvę „Stiga“) Veterinarijos g. Nr. 5. 4. Papildoma nuovaža ties PK 0+75 Veterinarijos g. Nr. 7. 5. Papildomas takelis iki vartelių ties PK 1+20 Veterinarijos Nr. 11. 6. Platesnis įvažiavimas į kiemą PK 2+65 Veterinarijos g. Nr. 21. 7. Papildomas įvažiavimas į kiemą PK 3+10 Veterinarijos g. Nr. 23. 8. Platesnis įvažiavimas dešinėje kelio pusėje ties PK 1+30 Veterinarijos g. Nr.2 ir Nr.4. 9. Įvažos vietos koregavimas dešinėje kelio pusėje ties PK 1+73 Veterinarijos g. Nr.4. 10. Plaukiojančio tipo dangčių keitimas ir iškėlimas iki reikiamo aukščio PK 0+00 iki PK 2+00. 11. Papildomas asfalto sluoksnio ruožas formuojant skersinius profilius nuo PK 0+90 iki PK 2+00.
Pakeitimą sąlygojančios aplinkybės ar poreikio pagrindimas	1. Nėra galimybės įrengti gatvės bortų ir asfaltbetonio dangą pagal projektinius sprendinius. 2. Kairėje Veterinarijos gatvės pusėje ties PK 0+50 paprastojo remonto aprašo A laidoje numatyta nauja nuovaža Įvažiavimas į Veterinarijos g. Nr. 5. 3. Kairėje Veterinarijos gatvės pusėje ties PK 0+68 paprastojo remonto aprašo A laidoje numatyta pėsčiųjų takas 2 m pločio Įėjimas į parduotuvę Veterinarijos g. Nr. 5 4. Kairėje Veterinarijos gatvės pusėje ties PK 0+75 paprastojo remonto aprašo A laidoje numatyta nauja nuovaža Įvažiavimas į Veterinarijos g. Nr. 7, kadangi Registrų centro duomenimis įregistruotas dvibutis. 5. Kairėje Veterinarijos gatvės pusėje ties PK 1+20 paprastojo remonto aprašo A laidoje numatyta pėsčiųjų takas 1 m pločio Įėjimas į kiemą per vartelius Veterinarijos g. Nr. 11. 6. Kairėje Veterinarijos gatvės pusėje ties PK 2+65 paprastojo remonto aprašo A laidoje numatyta plati nuovaža į kiemą,

	krovininio transporto pasikrovimui ir/arba išsikrovimui. Įvažiavimas į Veterinarijos g. Nr. 21 stovėjimo aikštelę. 7. Kairėje Veterinarijos gatvės pusėje ties PK 3+10 paprastojo remonto aprašo A laidoje numatyta nauja nuovaža į kiemą. Įvažiavimas į Veterinarijos g. Nr. 23. 8. Dešinėje Veterinarijos gatvės pusėje ties PK 1+30 paprastojo remonto aprašo A laidoje numatyta plati bendra nuovaža į sklypus. Įvažiavimas į Veterinarijos g. Nr. 2 ir Nr. 4. 9. Dešinėje Veterinarijos gatvės pusėje ties PK 1+73 paprastojo remonto aprašo A laidoje numatyta nuovažos vietos koregavimas pagal esamą situaciją. Įvažiavimas į Veterinarijos g. Nr. 4 (antrą kiemą, komercinis pastatas). 10. Nuo PK 0+00 iki PK 2+00 nėra numatyti esamų Veterinarijos gatvės šulinių iškėlimai bei nauji plaukiojančio tipo dangčiai; 11. Esama Veterinarijos gatvės asfalto danga yra netolygi, keičianti išilginius ir skersinius profilius nuo PK 0+90 iki PK 2+00.
Siūlomas pakeitimo sprendinys	1. Atidengti esamą gelžbetonę perdangą RKŠ-3, sužeminti iki reikiamo aukščio ir vėl ją sumontuoti pagal projektinius sprendinius; 2. Kairėje gatvės pusėje ties Pk 0+50 įrengti naują nuovažą su 8 cm AC 16 PD asfalto dangos konstrukcija bei pagrindais, aprėminant ją gatvės bortais; 3. Kairėje gatvės pusėje ties Pk 0+68 įrengti pėsčiųjų tako privedimą prie "Stigos" parduotuvės iš 8cm trinkelio dangos su pagrindais, aprėminti betoniniais vejos bortais. Veterinarijos g. Nr. 5 sklypo plotyje pakeisti supruojaktuotą vejos dangą į 8 cm trinkelio dangą su pagrindais. 4. Kairėje gatvės pusėje ties Pk 0+75 įrengti naują nuovažą su 8 cm AC 16 PD asfalto dangos konstrukcija bei pagrindais, aprėminant ją gatvės bortais; 5. Kairėje gatvės pusėje ties Pk 1+20 įrengti pėsčiųjų takelį privedimą prie vartelių iš 8cm trinkelio dangos su pagrindais, aprėminti betoniniais vejos bortais 6. Kairėje gatvės pusėje ties PK 2+65 įrengti platesnę nuovažą su 8 cm AC 16 PD asfalto dangos konstrukcija bei pagrindais, aprėminant ją gatvės bortais; 7. Kairėje gatvės pusėje ties Pk 3+10 įrengti naują nuovažą su 8 cm AC 16 PD asfalto dangos konstrukcija bei pagrindais, aprėminant ją gatvės bortais; 8. Dešinėje gatvės pusėje ties PK 1+30 įrengti išpaltiną nuovažą su 8 cm AC 16 PD asfalto dangos konstrukcija bei pagrindais, aprėminant ją gatvės bortais iki pėsčiųjų ir dviračio tako. 9. Dešinėje gatvės pusėje ties PK 1+30 įrengti nuovažą atsižvelgiant į esamus vartus su 8 cm AC 16 PD asfalto dangos konstrukcija bei pagrindais, aprėminant ją gatvės bortais iki pėsčiųjų ir dviračio tako. 10. Nagrinėjamame ruože nuo PK 0+00 iki PK 2+00 numatyti plaukiojančio tipo šulinių dangčius, iš viso 22 vnt. Visame

	gatvės ruože nuo PK 0+00 iki 3+56,54 pakelti šulinių dangčius su gelžbetoniniais žiedais, kiekis 37 vnt. 11. Dėl mažų skersinių Veterinarijos gatvės nuolydžių, nuo PK 0+90 iki PK 2+00, t.y. 110 m ruože, 3 m pločiu, 6 cm storio būtina papildomai numatyti išlyginamojo sluoksnio įrengimą iš asfaltbetonio AC 16 PD dangos. Išlyginamajam sluoksniui įrengti numatyti bituminės emulsijos C40B5-S ilgis 266,54 m, plotis 3,00 m, Bendrasss kiekis 799,62 m².
Pakeitimo sąmatos	• Papildomų darbų lokalinė sąmata „Statinys: Tauragės m. Veterinarijos g. ir Ivanausko g. paprastas remontas; Žiniaraštis: Veterinarijos gatvės dangos įrengimas (Papildomi darbai), (9 eilutės), vertė – 31 491,27 Eur su PVM. • Papildomų darbų lokalinė sąmata „Statinys: Tauragės m. Veterinarijos g. ir Ivanausko g. paprastas remontas; Žiniaraštis: Veterinarijos gatvės tako remontas (Papildomi darbai), (10 eilučių), vertė – 4 956,45 Eur su PVM. • Bendra 1 pakeitimas. PK 0+00 iki PK 3+56,54 Veterinarijos g. suma – 36 447,72 Eur su PVM.

2 pakeitimas. Pk 0+00 iki Pk 2+76,56 T. Ivanausko g.

Atsisakomas / keičiamas / <u>papildomas sprendinys</u>	Parengus paprastojo remonto aprašo (PS23-00PRA-A laida) su gatvių skersiniais ir išilginiais profiliais, lietaus surinkimo šulinių planine padėtimi ir gatvės ašies projektiniais aukščiais. Papildomi sprendimai atsižvelgiant į T. Ivanausko gatvės atliktų darbų išpildomąjį planą: 1. Plaukiojančio tipo dangčių keitimas ir iškėlimas iki reikiamo aukščio PK 0+00 iki PK 2+76,57 ir žiedinėje sankryžoje. 2. Papildomas asfalto sluoksnio ruožas formuojant skersinius profilius nuo PK 0+00 iki PK 2+76,57 3. Stovėjimo aikštelių koregavimas pagal esamą situaciją PK 1+31 iki PK 1+53; PK1+80 iki PK 1+95; PK 2+00 iki PK 2+43. 4. Papildomai įrengti pagrindus išvažiuojant iš žiedinės sankryžos į Puntuko skg. 5. Iškelti ryšių ir televizijos kabelius žiedinėje sankryžoje.
Pakeitimą sąlygojančios aplinkybės ar poreikio pagrindimas	1. Nuo PK 0+00 iki PK 2+76,57 ir žiedinės sankryžos nėra numatyti esamų T. Ivanausko gatvės šulinių iškėlimai bei nauji plaukiojančio tipo dangčiai; 2. Esama T. Ivanausko gatvės asfalto danga yra netolygi, keičianti išilginius ir skersinius profilius nuo PK 0+21 iki PK 2+76,56, taip pat žiedo skersiniai profiliai yra labai maži.. 3. Netikslingi brėžiniai pagal esamą situaciją. 4. Kiekių žiniaraštyje nebuvo įtraukti kiekiai. 5. Žiedinės sankryžos darbo zonoje atsiradę televizijos ir ryšių kabeliai.
Siūlomas pakeitimo sprendinys	1. Nagrinėjamame ruože nuo PK 0+21 iki PK 2+76,56 ir žiedinėje sankryžoje numatyti plaukiojančio tipo šulinių dangčius, iš viso 28 vnt. Visame gatvės ruože nuo PK 0+21 iki 2+76,56 pakelti šulinių dangčius su gelžbetoniniais žiedais, kiekis 45 vnt. 2. Dėl mažų skersinių T. Ivanausko gatvės nuolydžių, nuo PK 0+21 iki PK 2+76,56, t.y. 255,56 m ruože, 3 m pločiu, 6 cm storio būtina papildomai numatyti išlyginamojo sluoksnio įrengimą iš asfaltbetonio AC 16 PD dangos kartu ir Žiedinėje sankryžoje apie 401 m². Išlyginamajam sluoksniui įrengti numatyti bituminės emulsijos C40B5-S ilgis 255,56 m, plotis 3,00 m, Bendrasss kiekis 1167,68 m² su žiedine sankryža. 3. Tikslinga pakoreguoti pagal esamą situaciją stovėjimo aikštes. 4. Tikslinga įrengti pagrindus išvažiuojant iš žiedo į Puntuko skg. 5. Iškelti televizijos ir ryšių kabelius.

Pakeitimo sąmatos	• Papildomų darbų lokalinė sąmata „Statiny: Tauragės m. Veterinarijos g. ir Ivanausko g. paprastas remontas; Žiniaraštis: T. Ivanausko gatvės dangos įrengimas (Nenumatyti papildomi darbai), (6 eilutės), vertė – 46 158,46 Eur su PVM. • Papildomų darbų lokalinė sąmata „Statiny: Tauragės m. Veterinarijos g. ir Ivanausko g. paprastas remontas; Žiniaraštis: T. Ivanausko gatvės dangos įrengimas (Papildomi darbai), (7 eilučių), vertė – 3 003,33 Eur su PVM. • Papildomų darbų lokalinė sąmata „Statiny: Tauragės m. Veterinarijos g. ir Ivanausko g. paprastas remontas; Žiniaraštis: T. Ivanausko gatvės tako remontas (Papildomi darbai), (5 eilutės), vertė – 641,19 Eur su PVM. • Bendra 2 pakeitimas. PK 0+00 iki PK 2+76,56 T. Ivanausko g. suma – 49 802,98 Eur su PVM.
---------------------------------	--

3 pakeitimas. PK 0+00 iki PK 1+30 Veterinarijos g.

Atsisakomas / keičiamas / <u>papildomas sprendinys</u>	Pradėjus asfalto dangos frezavimo darbus Veterinarijos g. priimti sprendimai: 1. PK 0+00 iki PK 1+30 iškasti esamą žvyro- smėlio mišinio sluoksnį visos gatvės pločiu. 2. Įrengti skaldos fr. 0/32 pagrindo sluoksnį iš nesurištųjų mineralinių medžiagų mišinio. 3. Įrengti apatinį asfaltbetonio AC 22 PN sluoksnį.
Pakeitimą sąlygojančios aplinkybės ar poreikio pagrindimas	1. Nuo PK 0+00 iki PK 1+30 6,00m plotyje atlikus esamos asfalto dangos frezavimo darbus, pastebėtas netvirtas žvyro – smėlio mišinio pagrindo sluoksnis.
Siūlomas pakeitimo sprendinys	1. Nagrinėjamame ruože nuo PK 0+00 iki PK 1+30 iškasti 23 cm esamą žvyro- smėlio mišinio sluoksnį, įrengti 15 cm skaldos fr. 0/32 pagrindo sluoksnį iš nesurištųjų mineralinių medžiagų mišinio ir papildomai įrengti apatinį asfaltbetonio AC 22 PN sluoksnį, storis – 8 cm.
Pakeitimo sąmatos	• Papildomų darbų lokalinė sąmata „Statiny: Tauragės m. Veterinarijos g. ir Ivanausko g. paprastas remontas; Žiniaraštis: Veterinarijos g. gatvės dangos įrengimas (papildomi darbai), (9 eilutės), vertė – 33 355,15 Eur su PVM.

Bendra pakeitimų akto Nr. 2 suma – 119 605,85 Eur su PVM

Iš jų:

- **T. Ivanausko g. gatvės dangos įrengimas – 49 161,79 Eur su PVM.**
- **T. Ivanausko g. tako remontas – 641,19 Eur su PVM.**
- **Veterinarijos g. gatvės dangos įrengimas – 64 846,42 Eur su PVM**
- **Veterinarijos g. tako remontas – 4 956,45 Eur su PVM.**

Pakeitimų akto Nr. 2 priedai:

1. Papildomų darbų lokalinė sąmata „Statinys: Tauragės m. Veterinarijos g. ir Ivanausko g. paprastas remontas; Žiniaraštis: Veterinarijos gatvės dangos įrengimas (Papildomi darbai) 1 lapas (kopija).
2. Papildomų darbų lokalinė sąmata „Statinys: Tauragės m. Veterinarijos g. ir Ivanausko g. paprastas remontas; Žiniaraštis: Veterinarijos gatvės tako remontas (Papildomi darbai) 1 lapas (kopija).
3. 2024-06-12 apžiūros aktas Nr. 3 Veterinarijos g., 3 lapai (kopija).
4. Papildomų darbų lokalinė sąmata „Statinys: Tauragės m. Veterinarijos g. ir Ivanausko g. paprastas remontas; Žiniaraštis: T. Ivanausko gatvės dangos įrengimas (Nenumatyti papildomi darbai) 1 lapas (kopija).
5. Papildomų darbų lokalinė sąmata „Statinys: Tauragės m. Veterinarijos g. ir Ivanausko g. paprastas remontas; Žiniaraštis: T. Ivanausko gatvės dangos įrengimas (Papildomi darbai) 1 lapas (kopija).
6. Papildomų darbų lokalinė sąmata „Statinys: Tauragės m. Veterinarijos g. ir Ivanausko g. paprastas remontas; Žiniaraštis: T. Ivanausko gatvės tako remontas (Papildomi darbai) 1 lapas (kopija).
7. 2024-06-14 apžiūros aktas Nr. 4 T. Ivanausko g., 2 lapai (kopija).
8. Papildomų darbų lokalinė sąmata „Statinys: Tauragės m. Veterinarijos g. ir Ivanausko g. paprastas remontas; Žiniaraštis: Veterinarijos g. gatvės dangos įrengimas (papildomi darbai) 1 lapas (kopija).
9. 2024-06-18 apžiūros aktas Nr. 5 Veterinarijos g., 1 lapas (kopija).

Pakeitimus suderinantys statybos dalyvių atstovai:

Tauragės rajono savivaldybės administracijos direktorė

Gintarė Rakauskienė

Tauragės rajono savivaldybės administracijos
Statybos skyriaus specialistas

Ramūnas Mockus

Statinio statybos techninės priežiūros vadovas

Albertas Matulevičius

UAB „Jurmelsta“ direktorius

Albinas Kiršis



Sutartis: 202

Objektas: Tauragės miesto Veterinarijos g. ir T. Ivanausko g. paprastojo remonto darbai.

OBJEKTO APŽIŪROS AKTAS Nr. 3

2024 m. birželio 7 d.

Tauragė

Pagal 2023 m. spalio 18 d. sutartį Nr. 51S-951 UAB „Jurmelsta“ vykdo „Tauragės miesto Veterinarijos g. ir T. Ivanausko g. paprastojo remonto darbus“. Darbų eigoje paaiškėjus naujoms aplinkybėms, Rangovas pakvietė statybos proceso dalyvius apžiūrėti objektą, įvertinti esamą situaciją ir pateikti išvadas bei pasiūlyti techninius sprendinius.

Objekte apžiūroje dalyvavo:

Užsakovo atstovas – Ramūnas Mockus, Tauragės rajono savivaldybės administracijos statybos skyriaus specialistas;

Techninis priežiūros vadovas - Albertas Matulevičius, techninis priežiūrėtojas;

Statinio projekto vadovas – Benas Ubartas, projekto vadovas;

Rangovo atstovas – Tomas Didžbalis, UAB „Jurmelsta“ gamybos direktorius;

Subrangovo atstovas – Saulius Varkala, UAB „Uliksas“ direktorius;

Komisija apžiūrėjo Veterinarijos gatvėje vykdomus paprastojo remonto darbus nuo piketo 0+00 iki piketo 3+56,54, įvertino esamą situaciją ir nustatė, kad

1. Pk 0+08 kairėje pusėje esamo ryšių šulinio perdanga per aukštai iškelta. Nėra galimybių įrengti gatvės bortą ir asfaltbetonio dangą pagal projektinius sprendinius;
2. Kairėje Veterinarijos g. pusėje ties Pk 0+50 nėra numatytas įvažiavimas į sklypą Veterinarijos g. 5;
3. Prie Veterinarijos g. 5 sklypo, Pk 0+68 nėra suprojektuoto pėsčiųjų tako, patekti į parduotuvę „Stiga“;
4. Ties Veterinarijos g. 7 sklypu, Pk 0+75 nėra suprojektuoto antrojo įvažiavimo. Registruoti du atskiri gyventojai;
5. Ties Veterinarijos g. 11 sklypu, Pk 1+20 nėra numatyta papildomo tako iki vartelių;
6. Ties Veterinarijos g. 21 sklypu, Pk 2+65 numatomas per siauras įvažiavimas. Reikalingas platesnis įvažiavimas, dėl krovininio transporto patekimo į iškrovimo vietą;
7. Ties Veterinarijos g. 23 sklypu, Pk 3+10 nėra numatytas įvažiavimas į kiemą;
8. Ties Pk 1+30 dešinėje gatvės pusėje suprojektuotas per siauras įvažiavimas. Reikalinga įrengti bendrą įvažiavimą abiemis gretimiesiems sklypams – Veterinarijos g. Nr. 2 ir Nr. 4;
9. Pk 1+73 dešinėje pusėje nuovaža suprojektuota ne pagal esamus sklypo Nr. 4 vartus. Reikalingas koregavimas pagal esamą situaciją;

10. Nuo Pk 0+00 iki Pk 2+00 nėra numatyti esamų Veterinarijos gatvės šulinių iškėlimai bei nauji plaukiojančio tipo dangčiai;
11. Esama Veterinarijos gatvės asfalto danga nuo Pk 0+90 iki Pk 2+00 yra netolygi, keičianti išilginius ir skersinius profilius nagrinėjamoje atkarpoje.

Siūloma:

1. Esamą gelžbetoninę perdangą sužeminti, atidengiant RKŠ-3 šulinio perdangą, ją pažeminus, sumontuoti atgal pagal projektinius sprendinius;
2. Kairėje gatvės pusėje ties Pk 0+50 įrengti vieną bendrą nuovažą patekimui į sklypus Dariaus ir Girėno g. 59 ir Veterinarijos g. 5, su 8 cm AC 16 PD asfalto dangos konstrukcija, 8 cm trinkelų danga bei priklausančiais pagrindais. Dangas aprėminti betoniniais bortais;
3. Pk 0+68 įrengti pėsčiųjų tako privedimą prie „Stigos“ parduotuvės iš 8 cm trinkelų dangos su pagrindais, aprėminti betoniniais vejos bortais. Veterinarijos g. 5 sklypo plotyje pakeisti suprojektuotą vejos dangą į 8 cm trinkelų dangą su pagrindais;
4. Pk 0+75 įrengti papildomą 4,0 m pločio nuovažą su pagrindais į Veterinarijos g. 7 sklypą. Nuovažos konstrukcija taikoma tokia pati kaip ir kitose nuovažose;
5. Pk 1+20 įrengti pėsčiųjų tako nuvedimą prie esamų vartelių į Veterinarijos g. 11 sklypą. Taką įrengti su 8 cm trinkelų danga, priklausančiais pagrindais bei aprėminti betoniniais vejos bortais;
6. Pk 2+65 įrengti praplatintą vieną bendrą nuovažą tarp Veterinarijos g. 19 ir 21 sklypų, su 8 cm AC 16 PD asfalto dangos konstrukcija, priklausančiais pagrindais, aprėminti betoniniais gatvės bortais;
7. Pk 3+10 įrengti vieną bendrą nuovažą sklypams Veterinarijos g. 23 ir 25, su 8 cm AC 16 PD asfalto dangos konstrukcija, priklausančiais pagrindais ir aprėminti betoniniais gatvės bortais;
8. Pk 1+30 dešinėje pusėje įrengti išplatintą nuovažą greta esantiems sklypams, pagal esamus įvažiavimo vartus. Nuovažą įrengti su 8 cm AC 16 PD asfalto dangos konstrukcija bei priklausančiais pagrindais. Nuovaža iki pėsčiųjų-dviračių tako aprėminti betoniniais gatvės bortais;
9. Pk 1+73 dešinėje pusėje įrengti nuovažą atsižvelgiant į esamus Veterinarijos g. 4 sklypo vartus su 8 cm AC 16 PD asfalto dangos konstrukcija bei priklausančiais pagrindais. Nuovažą iki pėsčiųjų-dviračių tako aprėminti betoniniais gatvės bortais;
10. Dėl 8 ir 9 punkto išvardintų sprendinių sumažėja parkavimo vietų skaičius automobilių stovėjimo aikštelėje piketuose nuo 1+35 iki 1+68. Vietoj numatytų 6 parkavimo vietų, įrengiamos 5 parkavimo vietos;
11. Nagrinėjamame ruože nuo Pk 0+00 iki Pk 2+00 seno tipo šulinių dangčiai keičiami į plaukiojančio tipo dangčius, kiekis – 22 vnt. Visame gatvės ruože nuo Pk 0+00 iki 3+56,54 – numatoma šulinių dangčių pakėlimai gelžbetoniniais žiedais, kiekis – 37 vnt.;
12. Dėl mažų skersinių Veterinarijos gatvės nuolydžių, nuo Pk 0+90 iki Pk 2+00, t.y. 110 m ruože, 3 m pločiu, 6 cm storiu būtina papildomai numatyti išlyginamojo sluoksnio įrengimą iš asfaltbetonio AC 16 PD dangos.
13. Išlyginamajam sluoksniui įrengti nuo Pk 0+90 iki Pk 3+56,54 numatyti bituminės emulsijos C40B5-S sluoksnį, ilgis – 266,54 m, plotis – 3,00 m, bendras kiekis – 799,62 m².

Dėl aukščiau išvardintų pakeitimų, paskaičiuoti papildomi darbų kiekiai ir pateikti pridedamuose dokumentuose – papildomų darbų sąmata.

PRIDEDAMA:

1. Veterinarijos g. tako remontas (papildomi darbai), 1 lapas;
2. Veterinarijos g. dangos įrengimas (papildomi darbai), 1 lapas;
3. Veterinarijos g. išpildomoji (dwg formatu), 1 lapas.

Užsakovo atstovas

Ramūnas Mockus

Techninės priežiūros atstovas

Albertas Matulevičius

Statinio projekto vadovas

Benas Ubartas

Rangovo atstovas

Tomas Didžbalis

Subrangovo atstovas

Saulius Varkala

L o k a l i n ė s a m a t a N r. 8

Sudaryta pagal 2023.04 kainas

Statinių grupė: Tauragės m. Veterinarijos g. ir Ivanausko g. paprastasis remontas

Statiny: Tauragės m. Veterinarijos g. ir Ivanausko g. paprastasis remontas

Žiniaraštis: 8. Veterinarijos g. tako remontas (PAPILDOMI DARBAI)

Iš viso: 4 956,45 €

Eil. Nr.	Darbo kodas	Statybos darbų aprašymai	Mato vnt	Kiekis	Kaina, Eur	
					Vieneto kaina	Iš viso
Skyrius 2 ŽEMĖS DARBAI						
1	N57P-1106	Grunto kasimas	t. m3	0,06742	1254,6505	84,59
2	N1P-0402-1	II grupės grunto kasimas rankiniu būdu	100 m3	0,13	1913,4505	248,75
3	N57P-1710	Iškasto grunto transportavimas	t. m3	0,08042	2264,2660	182,09
4	N57P-1507	Žemės sankasos viršaus tankinimas mechanizuotu būdu	100m3	0,65	73,6535	47,87
5	H10K-1	Žemės sankasos viršaus planiravimas mechanizuotu būdu	t.m2	0,215	67,1321	14,43
Iš viso už skyrių 2 ŽEMĖS DARBAI						577,73
Skyrius 4 BETONINIŲ TRINKELIŲ DANGOS KONSTRUKCIJOS ĮRENGIMAS						
6	H16K-1	Šalčiui nejautrių medžiagų sluoksnio įrengimas h - 0,19 m	m3	16	16,1363	258,18
7	N57P-3115	Skaldos pagrindo sluoksnio iš nesurištųjų mineralinių medžiagų mišinio įrengimas h - 0,15 m	100m2	0,85	770,1267	654,61
8	N57P-3502	Pasluoksnio iš nesurištųjų mineralinių medžiagų mišinio įrengimas h - 0,03 m	100m2	0,85	292,9977	249,05
9	N57P-3241	Betoninių trinkelų dangos įrengimas h - 0,08 m	100m2	0,85	2705,3930	2 299,58
Iš viso už skyrių 4 BETONINIŲ TRINKELIŲ DANGOS KONSTRUKCIJOS ĮRENGIMAS						3 461,42
Skyrius 5 BORDIŪRŲ ĮRENGIMO DARBAI						
10	N27P-24-1	Betoninių gatvės bordiūrų (100.15.30 cm) ant betoninio pagrindo C20/25 įrengimas	100m	0,02	2854,5438	57,09
Iš viso už skyrių 5 BORDIŪRŲ ĮRENGIMO DARBAI						57,09
Iš viso be PVM:						4 096,24 €
PVM:						860,21 €
Iš viso su PVM:						4 956,45 €

Sudarė:

F

U

L o k a l i n ė s a m a t a N r . 9

Sudaryta pagal 2023.04 kainas

Statinių grupė: Tauragės m. Veterinarijos g. ir Ivanausko g. paprastasis remontas

Statiny: Tauragės m. Veterinarijos g. ir Ivanausko g. paprastasis remontas

Žiniaraštis: 9. Veterinarijos g. dangos įrengimas (PAPILDOMI DARBAI)

Iš viso: 31 491,27 €

Eil. Nr.	Darbo kodas	Statybos darbų aprašymai	Mato vnt	Kiekis	Kaina, Eur	
					Vieneto kaina	Iš viso
Skyrius 3 ASFALTO DANGOS ĮRENGIMO DARBAI						
1	N27-28	Išlyginamojo sluoksnio iš asfaltbetonio mišinių įrengimas asfalto klotuvu	t	46	143,4635	6 599,32
2	N27-333	Bituminės emulsijos C40B5-S tolygaus sluoksnio paskleidimas	t.m2	0,79962	371,0550	296,70
3	N57P-3223	8 cm storio asfalto pagrindo-dangos sluoksnio iš mišinio AC 16 PD įrengimas ties nuvažomis ir sankryžomis	100m2	1,145	2283,2876	2 614,36
4	N57P-3115	Skaldos pagrindo sluoksnio iš nesurištųjų mineralinių medžiagų mišinio įrengimas h - 0,20 m	100m2	1,145	912,5978	1 044,92
5	H16K-1	Apsauginio šalčiui atsparaus sluoksnio įrengimas h - 0,37 m	m3	50,35	16,1363	812,46
Iš viso už skyrių 3 ASFALTO DANGOS ĮRENGIMO DARBAI						11 367,76
Skyrius 14 Kiti darbai						
6	R19-73	Ketinių liukų keitimas	vnt.	22	267,4030	5 882,87
7	R16-108	Plaukiojančio tipo liukų pakėlimas asfaltavimo metu	vnt.	15	16,3329	244,99
8	R16-105	Šulinio angos paaukštinimas G/B žiedais iki projektinio lygio	vnt.	37	211,6750	7 831,98
9	R16-175	Esamos gelžbetoninės perdangos sužeminimas, atidengiant RKŠ-3 šulinio perdangą, ją pažeminus, sumontuoti atgal pagal projektinius sprendinius	vnt.	1	698,2445	698,24
Iš viso už skyrių 14 Kiti darbai						14 658,08
Iš viso be PVM:						26 025,84 €
PVM:						5 465,43 €
Iš viso su PVM:						31 491,27 €

Sudarė: 




TAURAGĖ, VETERINARIJOS GATVĖ
ATLIKTŲ DARBŲ IŠPILDOMASIS PLANAS M 1:500

X=6126350.00
Y=391700.00

Sutartiniai žymėjimai bei įvykdytų darbų kiekiai:


- Gatvės bortai - 659.00 m
- Gatvės bortai (nužeminti) - 211 m
- Vejos bortai - 1134 m
- Trinkelų danga - 464 m²
- Trinkelų danga (nuovažose) - 255 m²
- Nereglių trinkelės - 2.8 m²
- Asfaltbetonio danga (gatvė) - 2138 m²
- Asfaltbetonio danga (šaligatvis) - 788 m²
- Asfaltbetonio danga (automobilių stovėjimo vietos) - 158 m²
- Asfaltbetonio danga (nuovažos) - 565 m²

Lapų išdėstymo schema

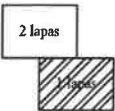

Plano tipas:		Atliktų darbų išpildomasis planas			
Objekto adresas:		Tauragė, Veterinarijos gatvė			
Aukščių sistema	Koordinatų sistema	Pagrindinis objektų tikslumas, cm			
LAS07	LKS-94	Horizontalus:	20	Vertikalus:	10
VIKTORO BUDVYČIO INDIVIDUALI VEIKLA					
Kv. paž. Nr.	Vardas, pavardė	Parašas	Data	A. V.	
IGKV-134	Viktoras Budvytis		2024-05		
Užsakovas - UAB "Ravitera"		Mastelis	Lapo Nr.	Lapų sk.	
		1:500	1	2	

TAURAGĖ, VETERINARIJOS GATVĖ
ATLIKTŲ DARBŲ IŠPILDOMASIS PLANAS M 1:500

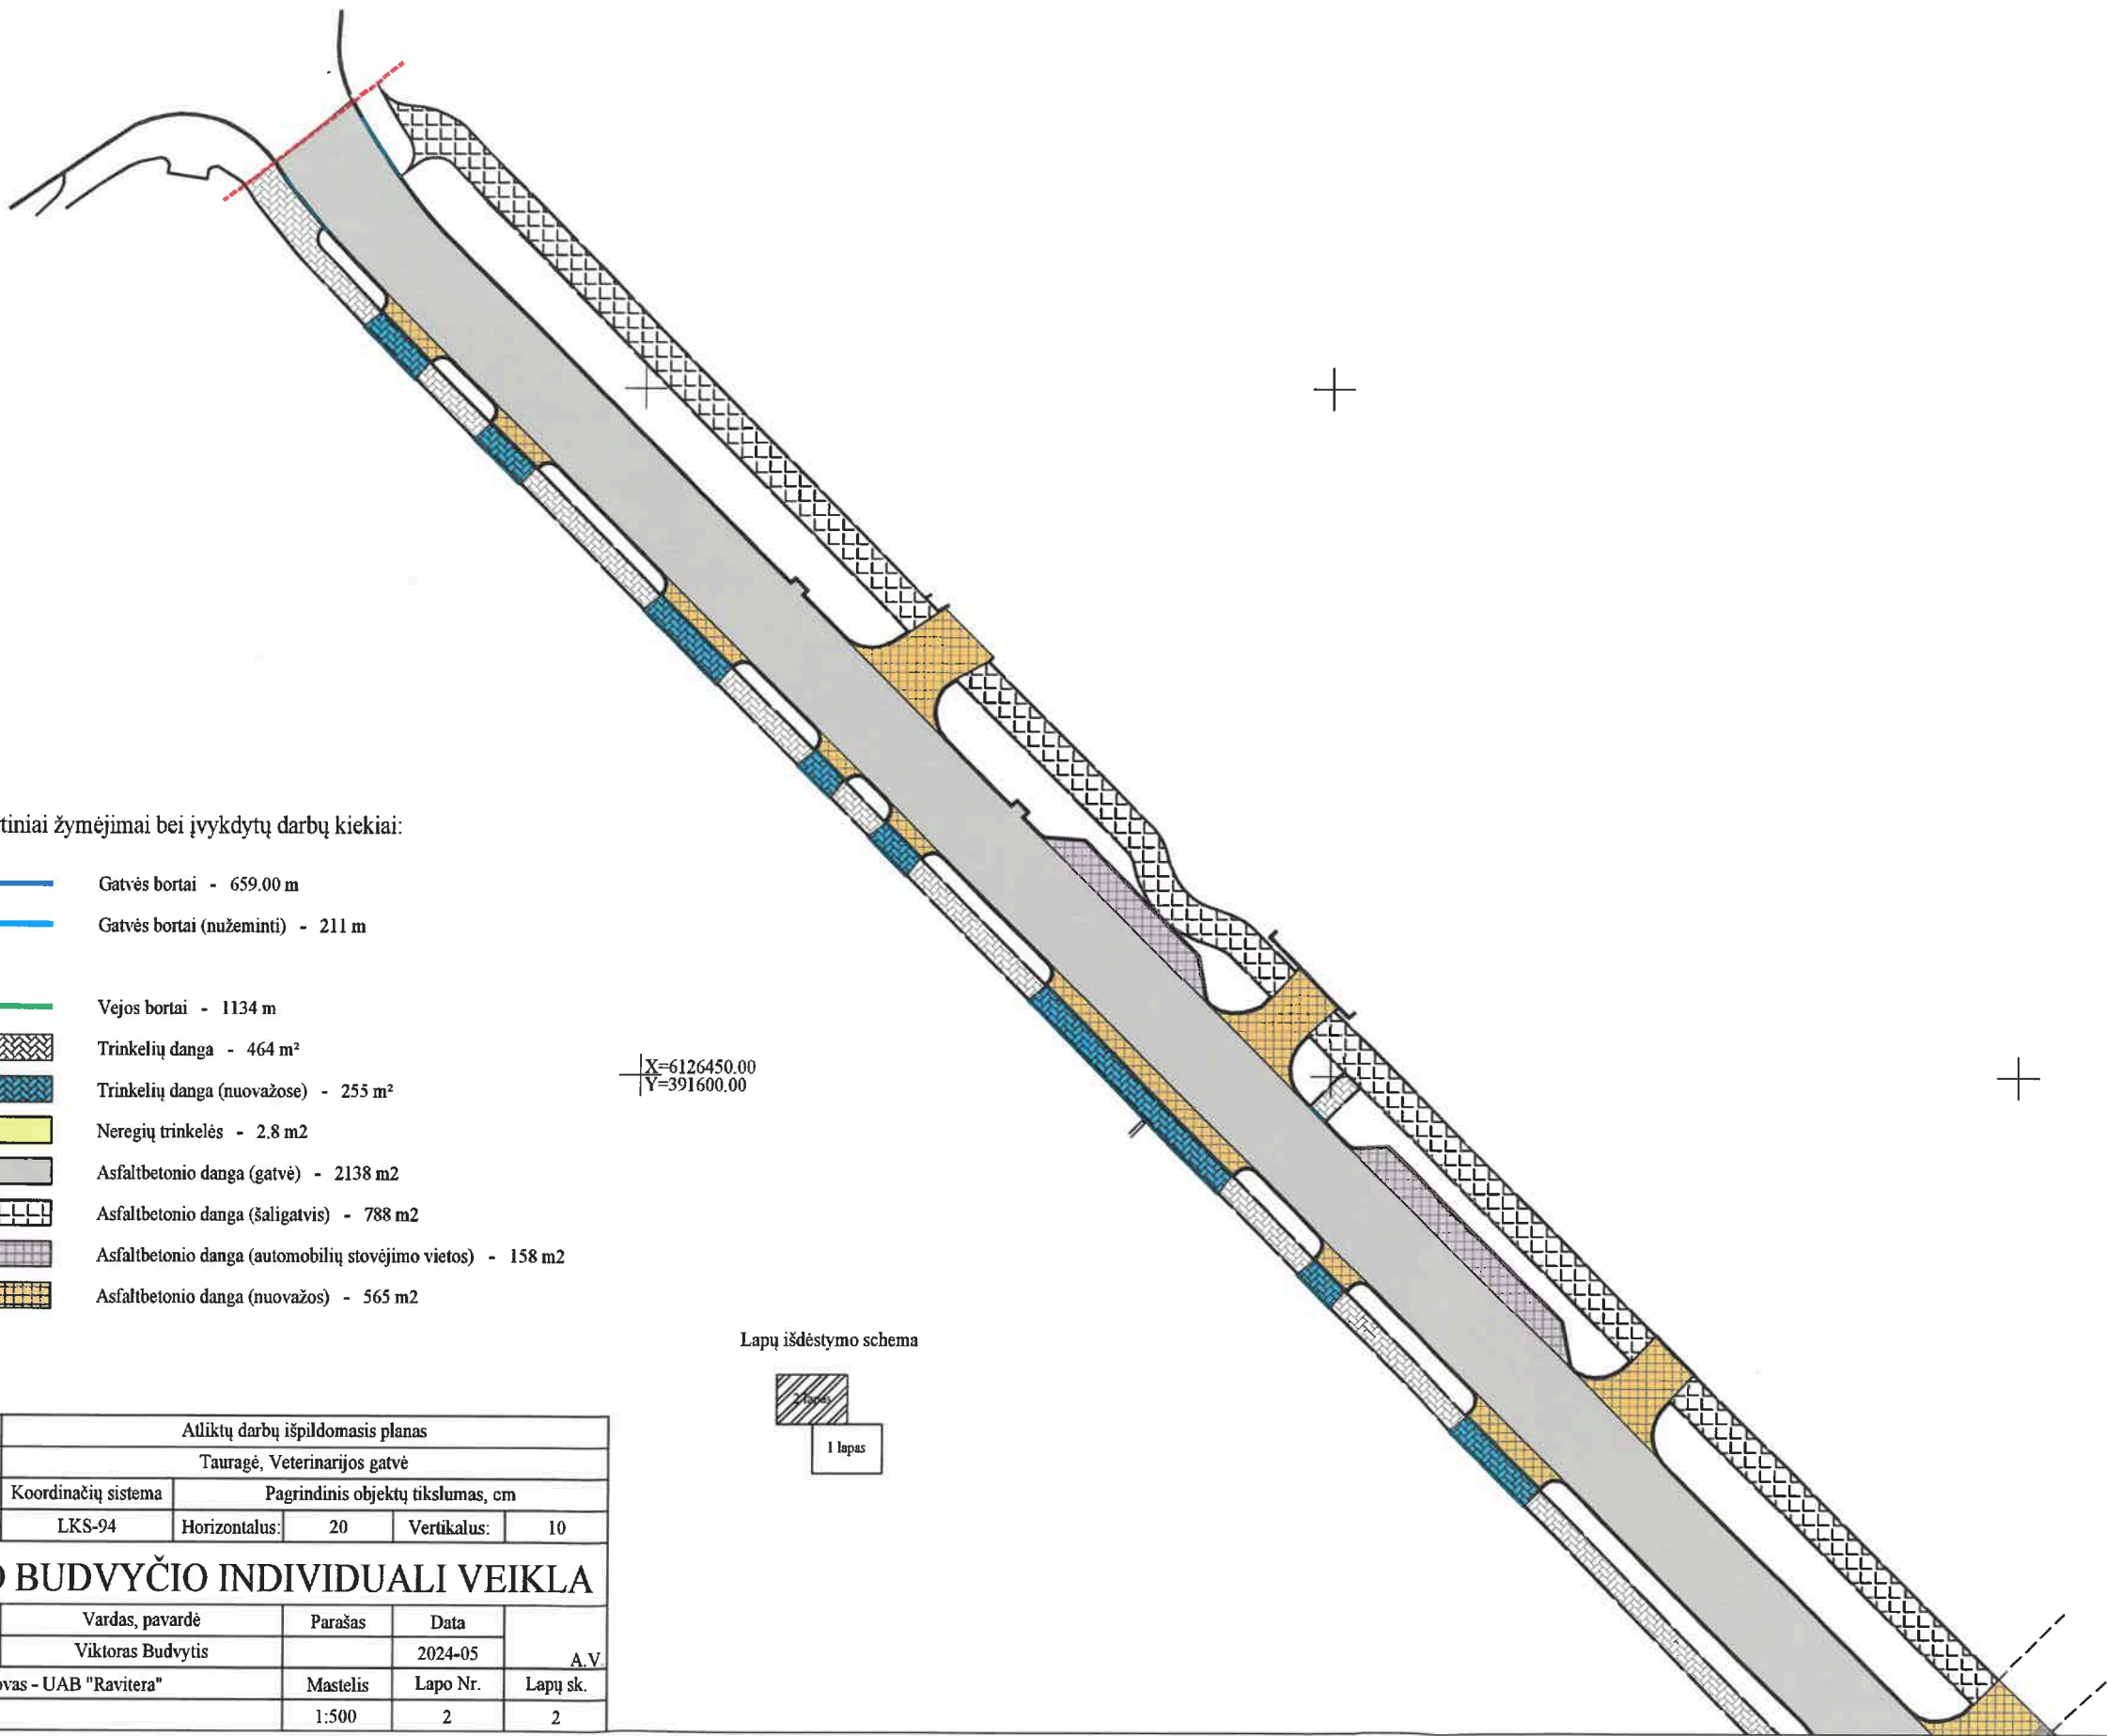


Sutartiniai žymėjimai bei įvykdytų darbų kiekiai:

- Gatvės bortai - 659.00 m
- Gatvės bortai (nužeminti) - 211 m
- Vejos bortai - 1134 m
- Trinkelų danga - 464 m²
- Trinkelų danga (nuovažose) - 255 m²
- Nereglių trinkelės - 2.8 m²
- Asfaltbetonio danga (gatvė) - 2138 m²
- Asfaltbetonio danga (šaligatvis) - 788 m²
- Asfaltbetonio danga (automobilių stovėjimo vietos) - 158 m²
- Asfaltbetonio danga (nuovažos) - 565 m²

X=6126450.00
Y=391600.00

Lapų išdėstymo schema

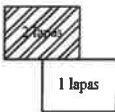

Plano tipas:	Atliktų darbų išpildomasis planas				
Objekto adresas:	Tauragė, Veterinarijos gatvė				
Aukščių sistema	Koordinatų sistema	Pagrindinis objektų tikslumas, cm			
LAS07	LKS-94	Horizontalus:	20	Vertikalus:	10
VIKTORO BUDVYČIO INDIVIDUALI VEIKLA					
Kv. paž. Nr.	Vardas, pavardė	Parašas	Data	A.V.	
1GKV-134	Viktoras Budvytis		2024-05		
Užsakovas - UAB "Ravitera"		Mastelis	Lapo Nr.	Lapų sk.	
		1:500	2	2	



Kontaktinė informacija:

Direktorius Edvinas Beržinis

Sutartis: 2024-02-13, Nr. 1

Objektas: Tauragės miesto Veterinarijos g. ir T. Ivanausko g. paprastojo remonto darbai.

OBJEKTO APŽIŪROS AKTAS Nr. 4

2024 m. gegužės 27 d.

Tauragė

Pagal 2023 m. spalio 18 d. sutartį Nr. 51S-951 UAB „Jurmelsta“ vykdo „Tauragės miesto Veterinarijos g. ir T. Ivanausko g. paprastojo remonto darbus“. Darbų eigoje paaiškėjus naujoms aplinkybėms, Rangovas pakvietė statybos proceso dalyvius apžiūrėti objektą, įvertinti esamą situaciją ir pateikti išvadas bei pasiūlyti techninius sprendinius.

Objekte apžiūroje dalyvavo:

Užsakovo atstovas – Ramūnas Mockus, Tauragės rajono savivaldybės administracijos statybos skyriaus specialistas;

Techninis priežiūros vadovas - Albertas Matulevičius, techninis priežiūrėtojas;

Statinio projekto vadovas – Benas Ubartas, projekto vadovas;

Rangovo atstovas – Tomas Didžbalis, UAB „Jurmelsta“ gamybos direktorius;

Subrangovo atstovas – Edvinas Beržinis, UAB „Diržė“ direktorius.

Komisija apžiūrėjo T. Ivanausko gatvėje vykdomus paprastojo remonto darbus nuo piketo 0+00 iki piketo 2+76,57 ir žiedinę sankryžą, įvertino esamą situaciją ir nustatė, kad:

1. Nuo Pk 0+00 iki Pk 2+76,56 ir žiedinėje sankryžoje nėra numatyti esamų T. Ivanausko gatvės šulinių iškėlimai bei nauji plaukiojančio tipo dangčiai;
2. Esama T. Ivanausko gatvės asfalto danga yra netolygi, keičianti išilginius ir skersinius profilius nagrinėjamoje atkarpoje.
3. T. Ivanausko gatvėje suprojektuotos stovėjimo aikštelės tikslinga koreguoti pagal esamą situaciją Pk 1+31 iki Pk 1+53; Pk 1+80 iki Pk 1+95; Pk 2+00 iki Pk 2+43.
4. Žiedinėje sankryžoje reikalinga įrengti papildomai dangos pagrindus šiaurinės krypties išvažiavimo iš žiedo ir šiaurės rytų krypties išvažiavimo iš žiedo, kad atitiktų keliamus reikalavimus dangos pagrindams važiuojamajai daliai.
5. Projekte nenumatyta iškelti ryšių ir televizijos kabelius žiedinėje sankryžoje.

Siūloma:

1. Nagrinėjamame ruože nuo Pk 0+21 iki Pk 2+76,56 ir žiedinėje sankryžoje seno tipo šulinių dangčiai keičiami į plaukiojančio tipo dangčius, kiekis – 28 vnt. Visame gatvės ruože nuo Pk 0+21 iki 2+76,56 ir žiedinėje sankryžoje – numatoma šulinių dangčių pakėlimai gelžbetoniais žiedais, kiekis – 45 vnt.;
2. T. Ivanausko gatvėje suprojektuotos stovėjimo aikštelės tikslinga pakoreguoti pagal esamą situaciją taip įrengiant 8 cm asfalto dangą AC 16 PD Pk 1+31 iki Pk 1+53; Pk 1+80 iki Pk 1+95; Pk 2+00 iki Pk 2+43 – 18m².

3. Tikslinga įrengti dangos pagrindus žiedinėje sankryžoje šiaurinės krypties išvažiavimo iš žiedo ir ŠR krypties išvažiavimo iš žiedo - 29m².
4. Dėl mažų skersinių T. Ivanausko gatvės Pk 0+21 iki Pk 2+76,56 nuolydžių būtina numatyti 3 m pločiu, 6 cm storiu išlyginamojo sluoksnio įrengimą iš asfaltbetonio AC 16 PD dangos. Taip pat ir žiedinei sankryžai (401m²) įrengti 6 cm išlyginamąjį sluoksnį (vietomis ir daugiau dėl nuolydžių suvedimo), kuris reikalingas dėl pasikeitusių Veterinarijos g. aukščių taip prisitaikant prie būsimos gatvės dangos – 144t.
5. Išlyginamajam sluoksniui įrengti T. Ivanausko g. su žiedine sankryža numatyti bituminės emulsijos C40B5-S sluoksnį plotis – 3,00 m, bendras kiekis – 1,52 t. m².
6. Tikslinga iškelti ryšių ir televizijos kabelius į kitą vietą dėl jų tolimesnės eksploatacijos.

PRIDEDAMA:

1. Papildomų darbų sąmatos, 3 lapai.

Užsakovo atstovas

Ramūnas Mockus

Techninės priežiūros atstovas

Albertas Matulevičius

Statinio projekto vadovas

Benas Ubartas

Rangovo atstovas

Tomas Didžbalis

Subrangovo atstovas

Edvinas Beržinis

L o k a l i n ė s a m a t a N r. 10

Sudaryta pagal 2023.10 kainas

Statinių grupė: Tauragės m. Veterinarijos g. ir Ivanausko g. paprastas remontas

Statiny: Tauragės m. Veterinarijos g. ir Ivanausko g. paprastas remontas

Žiniaraštis: 10. Ivanausko g. dangos įrengimas (nenumatyti papildomi darbai)

Iš viso: 46 158,46 €

Eil. Nr.	Darbo kodas	Statybos darbų aprašymai	Mato vnt	Kiekis	Kaina, Eur	
					Vieneto kaina	Iš viso
Skyrius 1. T. Ivanausko g. dangos įrengimas (papildomi darbai)						
1	N27-28	Išlyginamojo sluoksnio iš asfaltbetonio mišinių įrengimas asfalto klotuvu	t	144	143,4635	20 658,74
2	N22P-0908-1	Ryšių stulpelio iškėlimas	vnt.	1	120,1495	120,15
3	N24P-0917-1	Televizijos kabelių iškėlimas (1 vnt dėžutė)	vnt.	1	78,2784	78,28
4	R19-73	Ketinių liukų keitimas	vnt.	28	267,4030	7 487,28
5	R16-108	Plaukiojančio tipo liukų pakėlimas asfaltavimo metu	vnt.	17	16,3329	277,66
6	R16-105	Šulinio angos paaukštinimas G/B žiedais iki projekcinio lygio	vnt.	45	211,6750	9 525,38
Iš viso už skyrių 1. T. Ivanausko g. dangos įrengimas (papildomi darbai)						38 147,49
Iš viso be PVM:						38 147,49 €
PVM:						8 010,97 €
Iš viso su PVM:						46 158,46 €

Sudarė:

L o k a l i n ė s a m a t a N r. 11

Sudaryta pagal 2023.04 kainas

Statinių grupė: Tauragės m. Veterinarijos g. ir Ivanausko g. paprastas remontas

Statiny: Tauragės m. Veterinarijos g. ir Ivanausko g. paprastas remontas

Žiniaraštis: 11. T.Ivanausko g. dangos įrengimas (Papildomi darbai)

Iš viso: 3 003,33 €

Eil. Nr.	Darbo kodas	Statybos darbų aprašymai	Mato vnt	Kiekis	Kaina, Eur	
					Vieneto kaina	Iš viso
Skyrius 3 ASFALTO DANGOS ĮRENGIMAS						
1	N27-333	Bituminės emulsijos C40B5-S tolygaus sluoksnio paskleidimas	t.m2	1,52	460,9448	700,64
2	N57P-3223	8 cm storio asfalto pagrindo-dangos sluoksnio iš mišinio AC 16 PD įrengimas ties nuvažomis ir sankryžomis	100m2	0,29	2283,2876	662,15
3	N57P-3115	Skaldos pagrindo sluoksnio iš nesurištųjų mineralinių medžiagų mišinio įrengimas h - 0,20 m	100m2	0,29	912,5978	264,65
4	H16K-1	Apsauginio šalčiui atsparaus sluoksnio įrengimas h - 0,37 m	m3	10,73	16,1363	173,14
5	N57P-3223	8 cm storio asfalto pagrindo-dangos sluoksnio iš mišinio AC 16 PD įrengimas ties automobilių stovėjimo vietomis	100m2	0,18	2276,5048	409,77
6	N57P-3115	Skaldos pagrindo sluoksnio iš nesurištųjų mineralinių medžiagų mišinio įrengimas h - 0,20 m	100m2	0,18	912,5978	164,27
7	H16K-1	Apsauginio šalčiui atsparaus sluoksnio įrengimas h - 0,37 m	m3	6,66	16,1363	107,47
Iš viso už skyrių 3 ASFALTO DANGOS ĮRENGIMAS						2 482,09
Iš viso be PVM:						2 482,09 €
PVM:						521,24 €
Iš viso su PVM:						3 003,33 €

Sudarė: J
J


L o k a l i n ė s a m a t a N r. 12

Sudaryta pagal 2023.04 kainas

Statinių grupė: Tauragės m. Veterinarijos g. ir Ivanausko g. paprastasis remontas**Statiny:** Tauragės m. Veterinarijos g. ir Ivanausko g. paprastasis remontas**Žiniaraštis:** 12. T.Ivanausko g. tako remontas (papildomo darbai)**Iš viso: 641,19 €**

Eil. Nr.	Darbo kodas	Statybos darbų aprašymai	Mato vnt	Kiekis	Kaina, Eur	
					Vieneto kaina	Iš viso
Skyrius 2 ŽEMĖS DARBAI						
1	N57P-1106	Grunto kasimas	t. m3	0,023	1254,6505	28,86
2	N57P-1710	Iškasto grunto transportavimas	t. m3	0,023	2264,2660	52,08
3	N57P-1508	Žemės sankasos viršaus tankinimas rankiniu būdu	100m3	0,12	185,3835	22,25
4	N57P-1609	Žemės sankasos viršaus planiravimas rankiniu būdu	t.m2	0,012	1483,3933	17,80
Iš viso už skyrių 2 ŽEMĖS DARBAI						120,99
Skyrius 7 BORDIŪRŲ ĮRENGIMO DARBAI						
5	N27P-24-1	Betoninių gatvės bordiūrų (100.15.30 cm) ant betoninio pagrindo C20/25 įrengimas	100m	0,13	3145,5074	408,92
Iš viso už skyrių 7 BORDIŪRŲ ĮRENGIMO DARBAI						408,92
Iš viso be PVM:						529,91 €
PVM:						111,28 €
Iš viso su PVM:						641,19 €


Sudarė:

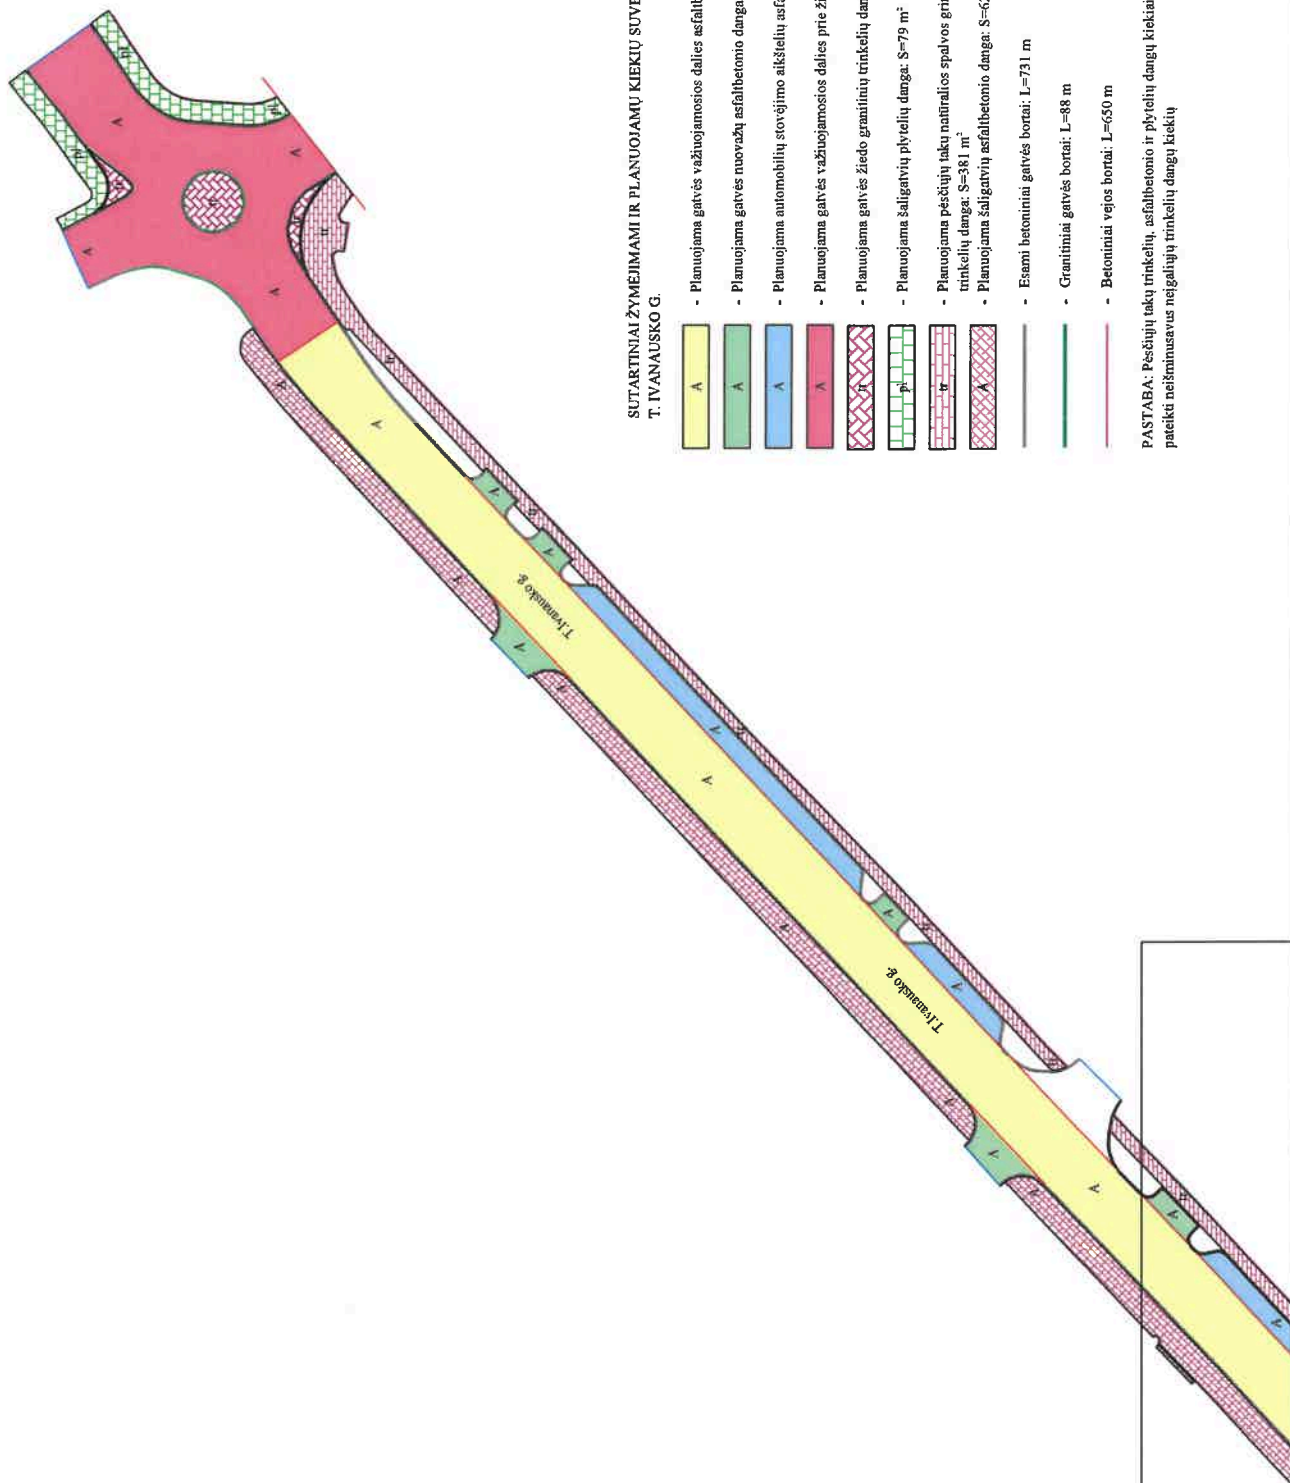

SUTARTINIAI ŽYMĖJIMAI IR PLANUOJAMŲ KIEKIŲ SUVESTINĖ
T. IVANUSKO G.

- Planuojama gatvės važiuojamosios dalies asfaltbetonio danga: S=1545 m²
- Planuojama gatvės nuvažų asfaltbetonio danga: S=196 m²
- Planuojama automobilių stovėjimo aikštelių asfaltbetonio danga: S=142 m²
- Planuojama gatvės važiuojamosios dalies prie žiedo asfaltbetonio danga: S=401 m²
- Planuojama gatvės žiedo granitinių trinkelų danga: S=40 m²
- Planuojama šaligatvių plytelių danga: S=79 m²
- Planuojama pėsčiųjų takų natūralios spalvos grindinio trinkelų danga: S=381 m²
- Planuojama šaligatvių asfaltbetonio danga: S=626 m²
- Esami betoniniai gatvės bortai: L=731 m
- Granitiniai gatvės bortai: L=88 m
- Betoniniai vejos bortai: L=650 m

PASTABA: Pėsčiųjų takų trinkelų, asfaltbetonio ir plytelių dangų kiekiai pateikti neįskaitant neįgalųjų trinkelų dangų kiekių

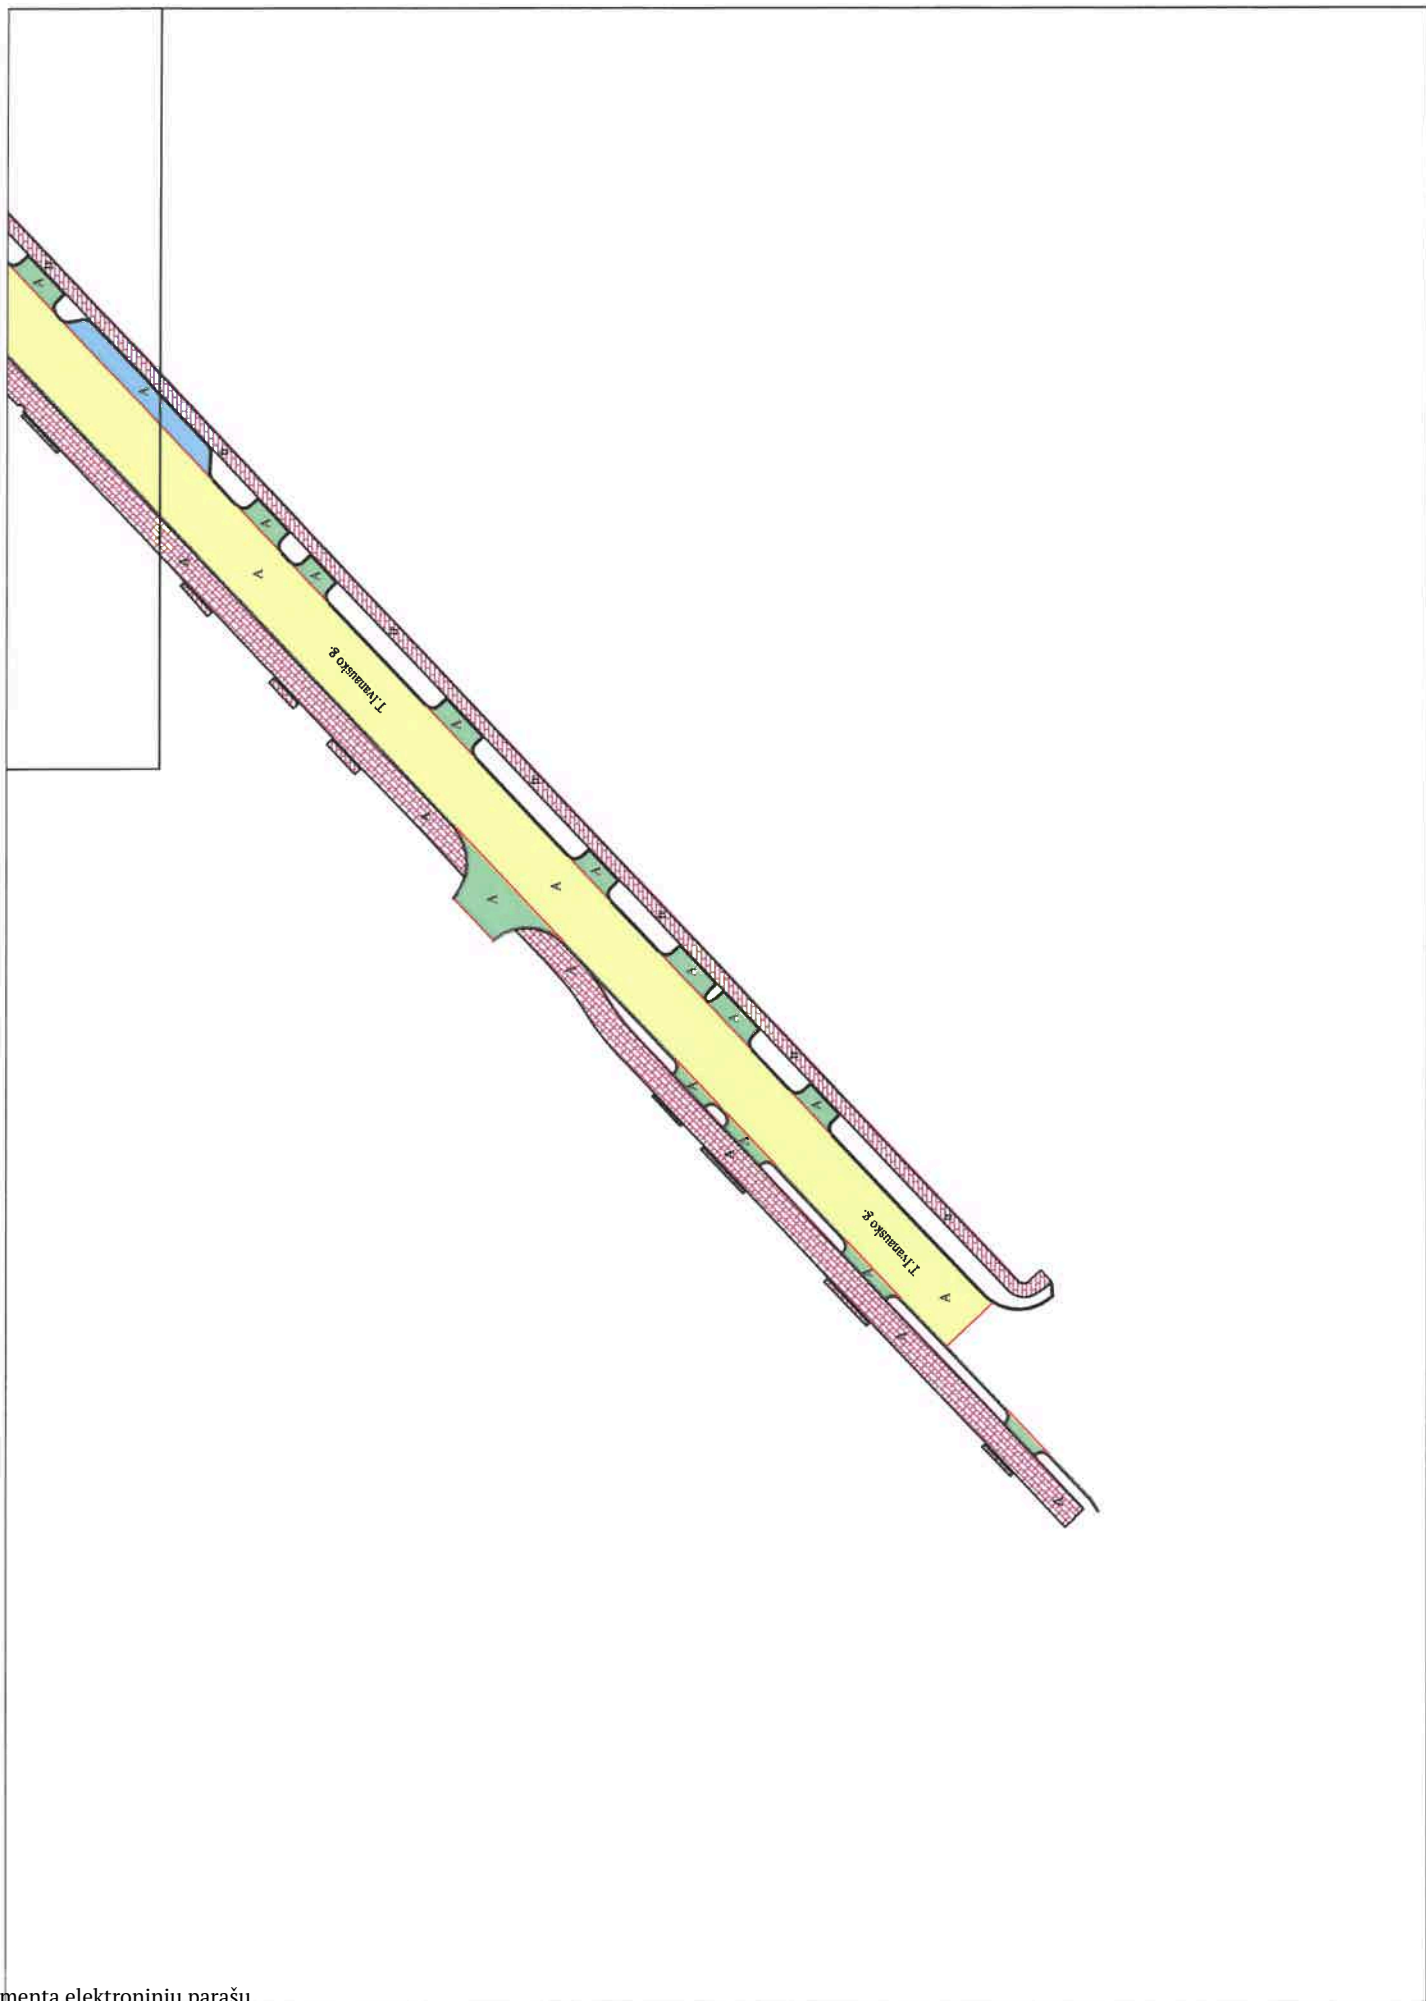

Sutartis: 2023-10-18, Nr. 51S-951

Objektas: Tauragės miesto Veterinarijos g. ir T. Ivanausko g. paprastojo remonto darbus

Pasirašyta kvalifikuotu elektroniniu parašu
RAMŪNAS MOCKUS
2024-06-17 16:57:25 GMT+3
Autentifikaciją užtikrina elpako.lt

Pasirašyta kvalifikuotu elektroniniu parašu
KAROLINA TUROLEVIČĖ
2024-06-18 08:10:49 GMT+3
Autentifikaciją užtikrina elpako.lt

OBJEKTO APŽIŪROS AKTAS Nr. 5

2024 m. birželio 17 d.
Tauragė

Pagal 2023 m. spalio 18 d. sutartį Nr. 51S-951 UAB „Jurmelsta“ vykdo „Tauragės miesto Veterinarijos g. ir T. Ivanausko g. paprastojo remonto darbus“. Darbų eigoje paaiškinę naujoms aplinkybėms, Rangovas pakvietė statybos proceso dalyvius apžiūrėti objektą, įvertinti esamą situaciją ir pateikti išvadas bei pasiūlyti techninius sprendinius.

Objekte apžiūroje dalyvavo:

Užsakovo atstovas – Ramūnas Mockus, Tauragės rajono savivaldybės administracijos statybos skyriaus specialistas;

Techninis priežiūros vadovas - Albertas Matulevičius, techninis prižiūrėtojas;

Statinio projekto vadovas – Benas Ubartas, projekto vadovas;

Rangovo atstovas – Tomas Didžbalis, UAB „Jurmelsta“ gamybos direktorius;

Subrangovo atstovas – Saulius Varkala, UAB „Uliksas“ direktorius.

Komisija apžiūrėjo Veterinarijos gatvėje vykdomus paprastojo remonto darbus nuo piketo 0+00 iki piketo 1+30, įvertino esamą situaciją ir nustatė, kad:

- 1. Nuo Pk 0+00 iki Pk 1+30, 6,00 m plotyje atlikus esamos asfalto dangos frezavimo darbus, pastebėtas netvirtas žvyro – smėlio mišinio pagrindo sluoksnis.

Siūloma:

- 1. Nagrinėjamame ruože nuo Pk 0+00 iki Pk 1+30 reikalinga iškasti 23 cm esamą žvyro – smėlio mišinio sluoksnį, įrengiant 15 cm skaldos fr. 0/32 pagrindo sluoksnį iš nesurištųjų mineralinių medžiagų mišinio ir papildomai įrengti apatinį asfaltbetonio AC 22 PN sluoksnį, storis – 8 cm.

PRIDEDAMA:

- 1. Papildomų darbų sąmata, 1 lapas.

Užsakovo atstovas

Ramūnas Mockus

Techninės priežiūros atstovas

Albertas Matulevičius

Statinio projekto vadovas

Benas Ubartas

Rangovo atstovas

Tomas Didžbalis

Subrangovo atstovas

Saulius Varkala

DETALŪS METADUOMENYS	
Dokumento sudarytojas (-ai)	Tauragės rajono savivaldybės administracija
Dokumento sudarytojas (-ai)	UAB "Jurmelsta"
Dokumento pavadinimas (antraštė)	PAPILDOMAS SUSITARIMAS NR. 51S- prie 2023 m. spalio 18 d. sudarytos sutarties Nr. 51S-951
Dokumento registracijos data ir numeris	2024-06-19 Nr. 51S-599
Dokumento gavimo data ir dokumento gavimo registracijos numeris	-
Dokumento specifikacijos identifikavimo žymuo	ADOC-V1.0
Parašo paskirtis	Pasirašymas
Parašą sukūrusio asmens vardas, pavardė ir pareigos	Gintarė Rakauskienė Direktorius
Parašo sukūrimo data ir laikas	2024-06-19 16:48
Parašo formatas	Ilgalaikio galiojimo (XAdES-XL)
Laiko žymoje nurodytas laikas	2024-06-20 00:17
Informacija apie sertifikavimo paslaugų teikėją	RCSC IssuingCA
Sertifikato galiojimo laikas	2023-06-01 11:35 - 2025-05-31 11:35
Parašo paskirtis	Pasirašymas
Parašą sukūrusio asmens vardas, pavardė ir pareigos	ALBINAS,KIRŠIS -
Parašo sukūrimo data ir laikas	2024-06-19 16:56
Parašo formatas	Ilgalaikio galiojimo (XAdES-XL)
Laiko žymoje nurodytas laikas	2024-06-20 00:17
Informacija apie sertifikavimo paslaugų teikėją	EID-SK 2016
Sertifikato galiojimo laikas	2023-01-06 08:44 - 2028-01-05 23:59
Parašo paskirtis	Registravimas
Parašą sukūrusio asmens vardas, pavardė ir pareigos	
Parašo sukūrimo data ir laikas	
Parašo formatas	
Laiko žymoje nurodytas laikas	
Informacija apie sertifikavimo paslaugų teikėją	
Sertifikato galiojimo laikas	
Informacija apie būdus, naudotus metaduomenų vientisumui užtikrinti	
Pagrindinio dokumento priedų skaičius	
Pagrindinio dokumento pridedamų dokumentų skaičius	
Priedamo dokumento sudarytojas (-ai)	
Priedamo dokumento pavadinimas (antraštė)	
Priedamo dokumento registracijos data ir numeris	
Priedamo dokumento sudarytojas (-ai)	
Priedamo dokumento pavadinimas (antraštė)	
Priedamo dokumento registracijos data ir numeris	
Priedamo dokumento sudarytojas (-ai)	
Priedamo dokumento pavadinimas (antraštė)	
Priedamo dokumento registracijos data ir numeris	
Priedamo dokumento sudarytojas (-ai)	
Priedamo dokumento pavadinimas (antraštė)	
Priedamo dokumento registracijos data ir numeris	
Programinės įrangos, kuria naudojantis sudarytas elektroninis dokumentas, pavadinimas	