

## TILTO STATYBOS DARBŲ SUTARTIS

2024 m. mėn. d.

Anykščiai

**Aukštaitijos saugomų teritorijų direkcija**, įstaigos kodas – 306108968, PVM mokėtojo kodas – LT100015200018, kurios registruota buveinė yra J. Biliūno g. 55, Anykščiai, atstovaujama direktorės Adrijos Gasiliauskienės, veikiančios pagal Aukštaitijos saugomų teritorijų direkcijos nuostatus (toliau – Užsakovas), ir **UAB „Babėnų transportas“**, įmonės kodas – 161645714, PVM mokėtojo kodas – LT616457113, adresas – Jagminių k. 1A, Pelėdnagių sen., Kėdainių r., atstovaujama direktoriaus Eugenijaus Antanaičio veikiančio pagal įmonės įstatus (toliau – Vykdytojas), toliau, vadinamos Šalimis, o atskirai Šalimi, Vykdytojui laimėjus Tiltų statybos darbų (BVPŽ kodas – 45221110-6) pirkimą, vykdytą skelbiamos apklausos būdu (pirkimo paraiška – VPPR-333), CVP IS priemonėmis (Pirkimo Nr. 742043), sudaro šią darbų vykdymo sutartį (toliau – Sutartis) ir susitaria dėl toliau išvardytų sąlygų:

### 1. BENDROSIOS NUOSTATOS

1.1. Sutartyje vartojamos sąvokos atitinka sąvokas, vartojamas Lietuvos Respublikos civiliniame kodekse, Lietuvos Respublikos viešųjų pirkimų įstatyme.

1.2. Visus ginčus, klausimus ar nesutarimus dėl Sutarties sąlygų, kurie gali atsirasti vykdant šią Sutartį taip pat dėl to, kas neaptarta šioje Sutartyje, Šalys susitaria spręsti ir Sutartį aiškinti vadovaudamosi Lietuvos Respublikos civiliniu kodeksu, Lietuvos Respublikos viešųjų pirkimų įstatymu, kitais teisės aktais.

1.3. Sutartį numatoma finansuoti 2021-2027 metų Interreg Baltijos jūros regiono tarptautinio bendradarbiavimo programos projekto „Integruota sistema interaktyviam viešųjų sodų vystymui Baltijos jūros regione“ (akronimas – INTERACTIVE GARDENS) Nr. #C036 lėšomis.

### 2. SUTARTIES OBJEKTAS

2.1. Sutarties objektas – Tiltų statybos darbai (toliau – Darbai), nurodyti Techninėje specifikacijoje (1 priedas) ir Tiltų schemoje (2 priedas).

2.2. Darbų atlikimo vieta – J. Basanavičiaus g. 73, Biržai.

2.3. Šia Sutartimi Vykdytojas įsipareigoja per Sutartyje nustatytą Darbų atlikimo terminą ir Sutartyje nustatytomis sąlygomis atlikti ir perduoti Sutarties 2.1 punkte nurodytus Darbus, kaip numatyta Sutartyje bei ištaisyti po Darbų atlikimo termino nustatytus defektus, o Užsakovas įsipareigoja Sutartyje numatyta tvarka priimti tinkamai atliktų Darbų rezultatai ir sumokėti Vykdytojui Sutarties kainą Sutartyje numatytomis sąlygomis ir tvarka.

### **3. SUTARTIES KAINA IR MOKĖJIMO SĄLYGOS**

3.1. Darbų kaina, pagal gautą Vykdytojo pasiūlymą „Dėl viešojo mažos vertės pirkimo Tilto statybos darbai“ (3 priedas), yra:

3.1.1. Kaina (be PVM) – 6 528,93 Eur (šeši tūkstančiai penki šimtai dvidešimt aštuoni eurai, 93 ct);

3.1.2. PVM (21%) – 1 371,08 Eur (vienas tūkstantis trys šimtai septyniasdešimt vienas euras, 08 ct);

3.1.3. Bendra Sutarties vertė (su PVM) – 7 900,01 Eur (septyni tūkstančiai devyni šimtai eurų, 01 ct).

3.2. Avansinis mokėjimas nenumatytas.

3.3. Darbų atlikimas įforminamas Darbų priėmimo-perdavimo aktu.

3.4. Vykdytojas pateikia Darbų perdavimo-priėmimo aktą Užsakovui. Užsakovas patikrina ir, jei neturi pastabų, pasirašomas Darbų perdavimo-priėmimo aktas.

3.5. Vykdytojas sąskaitą faktūrą arba kitus atsiskaitymo dokumentus ir abiejų šalių pasirašytą Darbų priėmimo-perdavimo aktą pateikia naudojantis elektronine paslauga „SABIS“ (sąskaitų administravimo bendroji informacinė sistema), „SABIS“ svetainė pasiekama adresu [SABIS \(nbfc.lt\)](http://SABIS(nbfc.lt)).

3.6. Apmokėjimas vykdomas per 30 (trisdešimt) kalendorinių dienų nuo sąskaitos faktūros gavimo dienos.

### **4. ŠALIŲ PAREIGOS IR TEISĖS**

4.1. Pagrindinės Vykdytojo pareigos ir teisės:

4.1.1. Vykdytojo pareigos:

4.1.1.1. vadovaujantis Technine specifikacija (1 priedas), Tilto schema (2 priedas) ir kitais šioje Sutartyje išdėstytais reikalavimais atlikti Darbus;

4.1.1.2. iš anksto raštu informuoti Užsakovą apie bet kokias aplinkybes, kurios trukdo ar gali sutrukdyti Vykdytojui atlikti Darbus Sutartyje nustatytais terminais;

4.1.1.3. laiku įspėti Užsakovą, kad jo nurodymų laikymasis sudaro grėsmę atliekamo Darbo tinkamumui, tvirtumui ar kokybei arba, kad yra kitų nuo Vykdytojo nepriklausančių aplinkybių, sudarančių grėsmę atliekamo Darbo tinkamumui ar tvirtumui;

4.1.1.4. Vykdytojas privalo Darbus atlikti savo sąskaita ir rizika, jeigu tie Darbai susiję su Sutarties neatitinkančiomis medžiagomis, netinkama Darbų kokybe arba bet kurio sutartinio Vykdytojo įsipareigojimo neįvykdymu;

4.1.1.5. atsakyti už savo darbuotojų saugų Darbą, priešgaisrinę apsaugą statybos aikštelėje ir aplinkos ekologinę apsaugą;

4.1.1.6. informuoti Užsakovą apie Darbų eigą;

4.1.1.7. atlikus Darbus parengti Darbų priėmimo–perdavimo aktą ir pateikti jį Užsakovui pasirašyti;

4.1.1.8. esant pagrindui, Vykdytojas privalo sumokėti jam priskaičiuotas baudas, delspinigius, atlyginti dėl jo kaltės patirtus nuostolius ir papildomas išlaidas.

4.1.2. Vykdytojas turi teisę:

4.1.2.1. Sutartyje nustatytu laiku gauti apmokėjimą už faktiškai atliktus Darbus;

4.1.2.2. gauti visą informaciją, reikalingą Sutarčiai vykdyti;

4.1.2.3. Vykdytojas turi kitas Sutartyje bei Lietuvos Respublikoje galiojančiuose teisės aktuose numatytas teises ir pareigas.

4.2. Pagrindinės Užsakovo pareigos ir teisės:

4.2.1. Užsakovo pareigos:

4.2.1.1. suteikti visą informaciją, reikalingą Sutartyje numatytiems Darbams vykdyti;

4.2.1.2. apžiūrėti atliktus Darbus ir, pastebėjus juose nukrypimus nuo sutarties sąlygų ar kitokių trūkumų, pareikšti apie juos Vykdytojui;

4.2.1.3. priimti kokybiškus, tinkamai ir laiku atliktus Darbus;

4.2.1.4. už Darbus apmokėti pagal šios Sutarties 3 skyriaus nuostatas.

4.2.2. Užsakovas turi teisę:

4.2.2.1. duoti Vykdytojui nurodymus, kad būtų tinkamai, kokybiškai ir laiku įvykdyta Sutartis;

4.2.2.2. Jeigu Darbų atlikimo metu arba juos atlikus pasidaro aišku, kad jie nebus tinkamai atlikti, tai Užsakovas turi teisę nustatyti Vykdytojui atitinkamą terminą trūkumams pašalinti;

4.2.2.3. nemokėti Vykdytojui už netinkamus, nekokybiškus, netinkamai atliktus Darbus;

4.2.2.4. esant pagrindui, išieškoti baudas bei kitus mokėjimus;

4.2.2.5. jį jam padarytų nuostolių atlyginimą;

4.2.2.6. Užsakovas turi kitas Sutartyje bei Lietuvos Respublikoje galiojančiuose teisės aktuose numatytas teises ir pareigas;

4.2.2.7. Atsiradus esminiams nukrypimams nuo Sutarties sąlygų ar kitokių esminių trūkumų, Užsakovas turi teisę reikalauti nutraukti Sutartį.

## **5. ŠALIŲ ATSAKOMYBĖ**

5.1. Jei Vykdytojas dėl savo kaltės neatlieka Darbų nustatytais terminais, nurodytais Sutarties 7.1. papunktyje, Užsakovas be oficialaus įspėjimo ir nesumažindamas kitų savo teisių gynimo būdų pradeda skaičiuoti 0,02 proc. dydžio delspinigius nuo laiku neįvykdytų Darbų vertės už kiekvieną termino praleidimo dieną.

5.2. Jei sutartiniai įsipareigojimai dėl Vykdytojo kaltės neįvykdomi ilgiau nei 5 (penkios) darbo dienos nuo Sutarties 7.1. papunktyje nurodyto termino pabaigos, taip pat Vykdytojui atsisakius vykdyti Darbus Sutarties vykdymo metu arba Sutartis nutraukiama dėl Vykdytojo kaltės padaryto esminio Sutarties pažeidimo, vadovaujantis CK 6.217 straipsnio ir Sutarties nuostatomis, Vykdytojas privalo sumokėti Užsakovui 40 proc. Sutarties be PVM kainos dydžio baudą.

5.3. Neatlikus apmokėjimo Sutarties 3.6 papunktyje nustatytais terminais, Vykdytojo reikalavimu Užsakovas privalo sumokėti Vykdytojui 0,02 proc. dydžio delspinigius nuo laiku neapmokėtos sumos už kiekvieną uždelstą dieną.

## **6. GARANTIJOS**

6.1. Užsakovas, nustatęs Darbų trūkumus ar kitokius nukrypimus nuo Sutarties po Darbų perdavimo-priėmimo, jei tie trūkumai ar nukrypimai negalėjo būti nustatyti perimant Darbus (paslėpti trūkumai arba atsiradę statinio garantinio naudojimo metu), privalo apie juos raštu pranešti Vykdytojui.

6.2. Darbų garantinis terminas nustatomas vadovaujantis Lietuvos Respublikos civilinio kodekso 6.698 straipsnio nuostatomis. Vykdytojas garantinio laikotarpio metu privalo, Užsakovui pareikalavus, atlikti visus defektų arba trūkumų ištaisymo Darbus.

6.3. Ginčų, susijusių su Darbų, medžiagų, įrangos trūkumais, atvejais šalys gali reikalauti paskirti nepriklausomą ekspertizę. Šios ekspertizės išlaidas padengia šalis, kurios nenaudai priimtas ekspertizės sprendimas.

## **7. SUTARTIES GALIOJIMAS IR PAKEITIMAS**

7.1. Ši Sutartis įsigalioja nuo jos pasirašymo momento ir galioja 3 (tris) mėnesius, kol visiškai įvykdomi pagal Sutartį prisiimti įsipareigojimai. Sutarties pratęsimas nenumatomas.

7.2. Jei bet kuri šios Sutarties nuostata tampa ar pripažįstama visiškai ar iš dalies negaliojančia, tai neturi įtakos kitų Sutarties nuostatų galiojimui.

7.3. Sutarties sąlygos Sutarties galiojimo laikotarpiu gali būti keičiamos Viešųjų pirkimų įstatymo 89 straipsnyje nustatyta tvarka.

7.4. Sutarties galiojimo laikotarpiu Šalis, inicijuojanti Sutarties sąlygų pakeitimą, pateikia kitai Šaliai raštišką prašymą keisti Sutarties sąlygas bei dokumentų, pagrindžiančių prašyme nurodytas aplinkybes, argumentus ir paaiškinimus, kopijas. Į pateiktą prašymą pakeisti atitinkamą Sutarties sąlygą kita Šalis motyvuotai atsako ne vėliau kaip per 10 (dešimt) darbo dienų. Šalims tarpusavyje susitarus dėl Sutarties sąlygų keitimo, šie keitimai įforminami susitarimu, kuris yra Sutarties neatskiriama dalis.

7.5. Sutarties nutraukimo tvarka:

7.5.1. Sutartis gali būti nutraukta vienos Šalies sprendimu, raštu įspėjus kitą Šalį prieš 14 (keturiolika) dienų, jeigu ji nevykdo ar netinkamai vykdo savo įsipareigojimus, ir tai yra esminis Sutarties pažeidimas. Esminiu Sutarties pažeidimu bus laikomas bet kurio pagal Sutartį įsipareigojimo neįvykdymas arba netinkamas vykdymas.

7.5.2. Užsakovas gali nutraukti Sutartį ir kitais Lietuvos Respublikos teisės aktuose nustatytais atvejais.

7.5.3. Sutartis gali būti nutraukta ir abiejų Šalių raštišku susitarimu.

7.5.4. Sutarties nutraukimas nepanaikina teisės reikalauti atlyginti nuostolius, atsiradusius dėl Sutarties neįvykdymo bei netesybas.

## **8. NENUGALIMA JĖGA**

8.1. Šalis nėra laikoma atsakinga už bet kokių įsipareigojimų pagal šią Sutartį neįvykdymą ar dalinį neįvykdymą, jeigu Šalis įrodo, kad tai įvyko dėl aplinkybių, kurių Šalis negalėjo kontroliuoti ir protingai numatyti Sutarties sudarymo metu, ir negalėjo užkirsti kelio šių aplinkybių ar jų pasekmių atsiradimui bei nebuvo prisiėmusi tokių aplinkybių atsiradimo rizikos.

8.2. Esant nenugalimos jėgos aplinkybėms, Šalys įstatymuose nustatyta tvarka yra atleidžiamas nuo netesybų mokėjimo ir nuostolių atlyginimo už Sutartyje numatytą prievolių neįvykdymą, dalinį neįvykdymą arba netinkamą įvykdymą, o įsipareigojimų vykdymo terminas atitinkamai pratęsimas.

8.3. Šalis, prašanti ją atleisti nuo atsakomybės, privalo pranešti kitai Šaliai apie nenugalimos jėgos aplinkybes nedelsiant, bet ne vėliau kaip per 7 dienas nuo tokių aplinkybių atsiradimo ar paaiškėjimo, pateikdama įrodymus, kad ji ėmėsi visų pagrįstų atsargumo priemonių ir dėjo visas pastangas, kad sumažintų išlaidas ar neigiamas

pasekmes, taip pat pranešti galimą įsipareigojimų įvykdymo terminą. Šalis taip pat turi pateikti kitai Šaliai atitinkamą pranešimą, kai išnyksta įsipareigojimų nevykdymo pagrindas.

8.4. Pagrindas atleisti Šalį nuo atsakomybės atsiranda nuo nenugalimos jėgos aplinkybių atsiradimo momento arba, jeigu laiku nebuvo pateiktas pranešimas, nuo pranešimo pateikimo momento. Jeigu Šalis laiku neišsiunčia pranešimo arba neinformuoja, ji privalo kompensuoti kitai Šaliai žalą, kurią ši patyrė dėl laiku nepateikto pranešimo arba dėl to, kad nebuvo jokio pranešimo.

8.5. Šalies finansinių lėšų nepakankamumas ar kontrahentų pažeisti įsipareigojimai nėra laikomi nenugalimos jėgos aplinkybe.

## **9. GINČŲ SPRENDIMAS**

9.1. Visi ginčai, kylantys iš šios Sutarties, sprendžiami derybų keliu.

9.2. Jeigu ginčų nepavyksta išspręsti derybų keliu, jie sprendžiami vadovaujantis Lietuvos Respublikos galiojančiais įstatymais.

## **10. BAIGIAMOSIOS NUOSTATOS**

10.1. Nė viena Šalis neturi teisės perleisti visų arba dalies teisių ir pareigų pagal šią Sutartį jokiam trečiajam asmeniui be išankstinio kitų Šalių sutikimo.

10.2. Šiai sutarčiai taikomi žaliųjų pirkimų reikalavimai remiantis LR aplinkos ministro įsakymu patvirtintu 2011 m. birželio 28 d. Nr. D1-508, (Lietuvos Respublikos aplinkos ministro 2022 m. gruodžio 13 d. įsakymo Nr. D1-401 redakcija) „Dėl aplinkos apsaugos kriterijų taikymo, vykdant žaliuosius pirkimus, tvarkos aprašo patvirtinimo“ II skyriaus 4.4.4.4. papunkčiu „prekė yra tvirta, ilgaamžė, funkcionali, ji ar jos sudedamosios dalys tinka naudoti daug kartų ir (ar) lengvai pataisomos, ir (ar) pakeičiamos;“.

10.3. Sutarties vykdymui nurodomi šie Užsakovo ir Vykdytojo kontaktiniai asmenys:

10.3.1. Užsakovo kontaktinis asmuo, atsakingas už Sutarties vykdymą, įgyvendinimo priežiūrą, Darbų priėmimo-perdavimo aktų bei sąskaitų faktūrų pasirašymą ir ryšiams su Vykdytoju palaikyti – Biržų regioninio parko grupės patarėjas Kęstutis Baronas, tel. +370 687 58343, el. p. [kestutis.baronas@saugoma.lt](mailto:kestutis.baronas@saugoma.lt);

10.3.2. Vykdytojo kontaktinis asmuo, atsakingas už Sutarties vykdymą ir ryšiams su Užsakovu palaikyti – direktorius Eugenijus Antanaitis, tel. +370 603 91949 el. p. [babenutransportas@gmail.com](mailto:babenutransportas@gmail.com).

10.4. Sutartis sudaroma lietuvių kalba dviem vienodą teisinę galią turinčiais egzemplioriais – po vieną kiekvienai Šaliai arba Šalims saugiu, kvalifikuotu elektroniniu parašu pasirašant vieną elektroninį Sutarties dokumentą.

10.5. Šalys privalo viena kitą informuoti apie Sutartyje nurodytų rekvizitų pasikeitimus ne vėliau kaip per 5 darbo dienas nuo jų pasikeitimo. Šalis, neįvykdžiusi šio reikalavimo, negali reikšti pretenzijų, kad kitos šalies veiksmai, atlikti remiantis paskutiniais jai žinomais rekvizitais, neatitinka Sutarties sąlygų arba kad ji negavo pranešimų, siųstų pagal tuos rekvizitus.

10.6. Sutarties Šalys patvirtina, kad Sutartį perskaitė, suprato jos turinį ir pasekmes, priėmė ją kaip atitinkančią jų tikslus ir pasirašė.

10.7. Visi Sutarties priedai yra neatskiriama šios Sutarties dalis:

10.7.1. 1 priedas. Techninė specifikacija, 1 lapas;

10.7.2. 2 priedas. Tilto schema, 2 lapai;

10.7.3. 3 priedas. Vykdytojo pasiūlymas, 2 lapai.

10.8. Sutarties pakeitimai ir papildymai, priėmimo-perdavimo aktai galioja tik tuomet, jei yra patvirtinti visų Sutarties Šalių parašais.

## 11. ŠALIŲ ADRESAI IR KITI REKVIZITAI

<b>Užsakovas:</b> <b>Aukštaitijos saugomų teritorijų direkcija</b> Adresas: J. Biliūno g. 55, 29110 Anykščiai Tel. +370 686 10177 El. p. <a href="mailto:aukstaitija@saugoma.lt">aukstaitija@saugoma.lt</a> Įmonės kodas: 306108968 PVM mokėtojo kodas: LT100015200018 A. S. LT634040063610001448 SWIFT BIC kodas: MFRLLT22 Mokėtojas: Lietuvos Respublikos finansų ministerija Finansų įstaigos kodas 40400 Adresas: Lukiškių g. 2, 01512 Vilnius	<b>Vykdytojas:</b> <b>UAB „Babėnų transportas“</b> Adresas: Jagminių k. 1A, Pelėdnagių sen., Kėdainių r. LT-58147 Tel. +370 603 91949 El. p. <a href="mailto:babenutransportas@gmail.com">babenutransportas@gmail.com</a> Įmonės kodas: 161645714 PVM mokėtojo kodas: LT616457113 A. S. LT537300010039967564 AB bankas „Swedbank“ Banko kodas 73000
Direktorė Adrija Gasiliauskienė	Direktorius Eugenijus Antanaitis
<hr/>	<hr/>
(parašas)	(parašas)

## Techninė specifikacija

### Tilto statybos darbai

**Darbu pirkėjas:** Aukštaitijos saugomų teritorijų direkcija J. Biliūno g. 55 Anykščiai.

**Darbu atlikimo vieta:** J. Basanavičiaus g. 73, Biržai

**Projekto pavadinimas** – „Integruota sistema interaktyviam viešųjų sodų vystymui Baltijos jūros regione„ (angl. „Integrated system for intereactive public garden development in Baltic Sea Region“), Nr. #C036; akronimas – „INTERACTIVE GARDDENS“.



**Finansavimas** – 2021-2027 metų Interreg Baltijos jūros regiono programa

1. Reikalavimai pėsčiųjų tilto (I grupės nesudėtingo inžinerinio statinio) statybos darbams atlikti:

- 1.1. Tiltas gaminamas iš metalo, kad būtų užtikrintas jo ilgaamžiškumas.
- 1.2. Tilto ilgis – 9 metrai.
- 1.3. Tilto plotis – 2 metrai.
- 1.4. Tiltas gaminamas su turėklais iš abiejų pusių.
- 1.5. Turėklų aukštis – ne mažiau nei 0,9 metrai.
2. Tiltui pagaminti reikalingos medžiagos pateikiamos pridedamoje schemoje.
3. Pagamintas tiltas pastatomas Užsakovo nurodytoje vietoje, adresu J.Basanavičiaus g. 73, Biržai.
4. Už pamato tiltui įrengimą atsakingas Darbų vykdytojas.

Techninę specifikaciją parengė Aukštaitijos saugomų teritorijų direkcijos Biržų regioninio parko grupės patarėjas Kęstutis Baronas tel. +370 687 58343; [kestutis.baronas@saugoma.lt](mailto:kestutis.baronas@saugoma.lt);



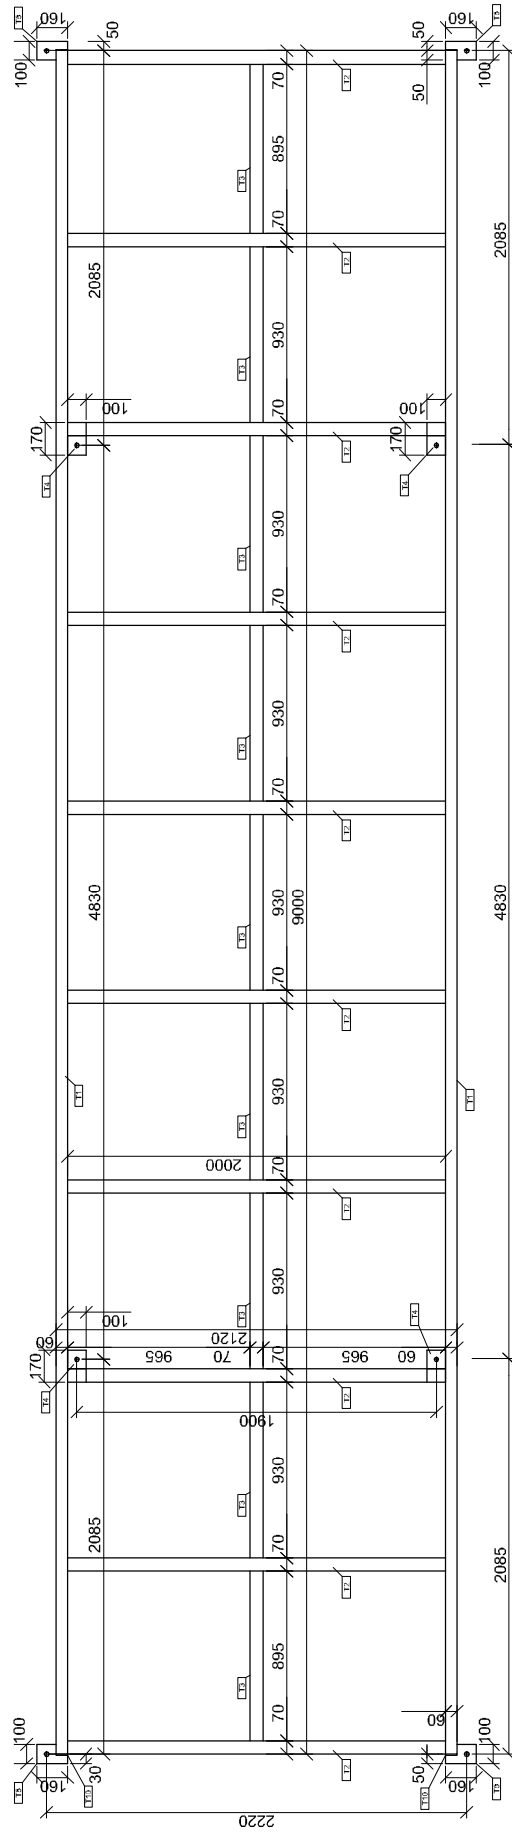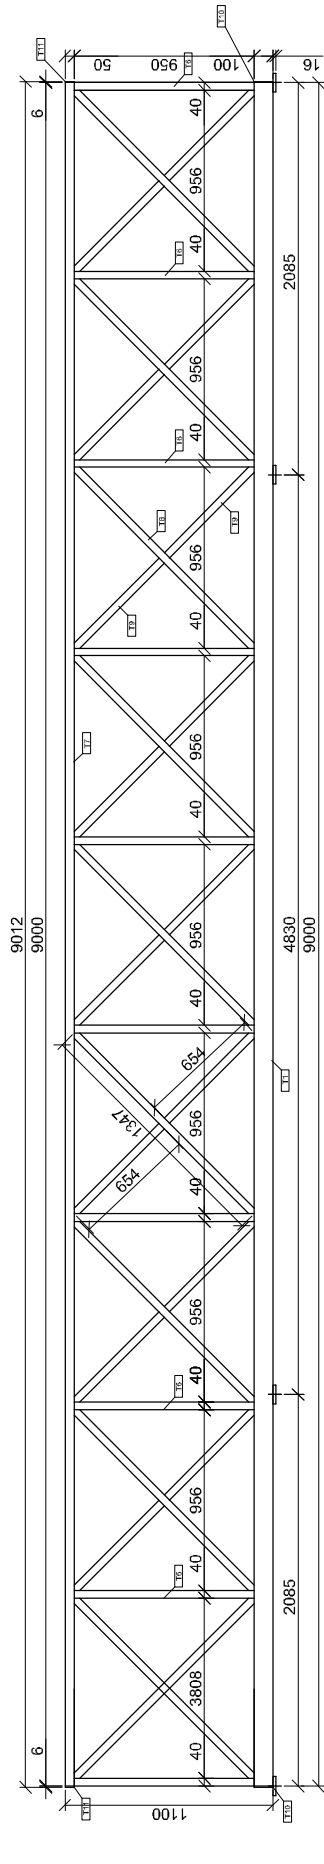


Sąnaudų žiniarašis tiltui T


Poz. Nr.	Pavadinimas	Žymuo	Mato vnt.	Kiekis vnt.	Vieneto masė, kg	viso, kg.
T1	KW100x60x4, l=9000 mm.	LST EN 10025-2:2005	Profilis	2	117,90	235,80
T2	KW70x70x4 l=2000 mm.	LST EN 10025-2:2005	Profilis	10	16,30	163,00
T3	KW70x70x4 l=930 mm.	LST EN 10025-2:2005	Profilis	9	7,58	62,22
T4	-8x170x100 mm.	LST EN 10058:2019	Plokštelė	4	1,07	4,28
T5	-8x160x100 mm.	LST EN 10058:2019	Plokštelė	4	1,01	4,04
T6	KW50x50x3, l=950 mm.	LST EN 10025-2:2005	Profilis	20	4,04	80,80
T7	KW50x50x3, l=9000 mm.	LST EN 10025-2:2005	Profilis	2	38,25	76,50
T8	KW40x40x3, l=1347 mm.	LST EN 10025-2:2005	Profilis	18	4,44	80,01
T9	KW40x40x3, l=654 mm.	LST EN 10025-2:2005	Profilis	36	2,16	77,76
T10	-6x100x60 mm.	LST EN 10058:2019	Plokštelė	4	0,28	1,12
T11	-6x50x50 mm.	LST EN 10058:2019	Plokštelė	4	0,12	0,48
T12	L40x40x3, l=9000 mm.	LST EN 10025-2:2005	Profilis	2	16,65	33,30
T13	Grotelės, l=30 mm. Zn	LST EN 10025-2:2005	Plokštas, m2	18	Viso:	757,03

Pastabos


1. Nėpažymėtas skylių diamėtras Ø24 mm., varžtai M20/8,8.
2. T12 brėžinyje sąlyginai nerodomas ir naudojamas tinklo kvėdrinimui.

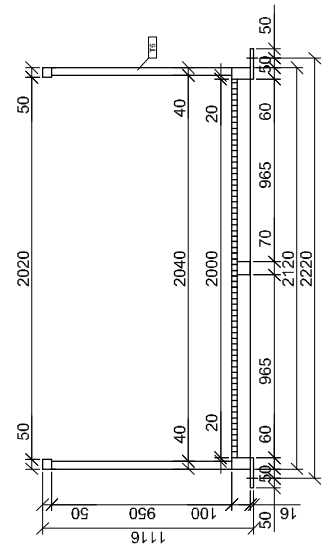


POLIŲ PLANAS M 1:100

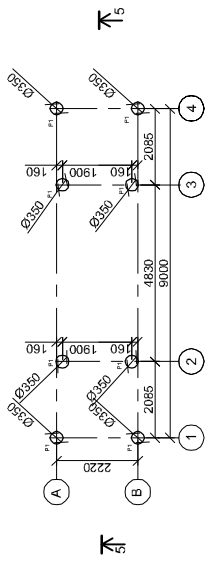

PAMATŲ PLANAS M 1:100

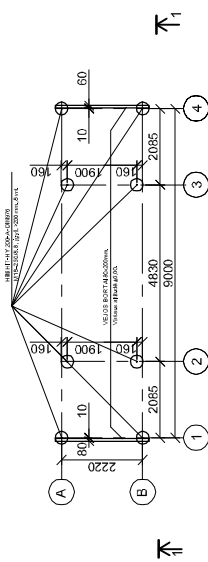


VAIZDAS 1-1, M 1:100

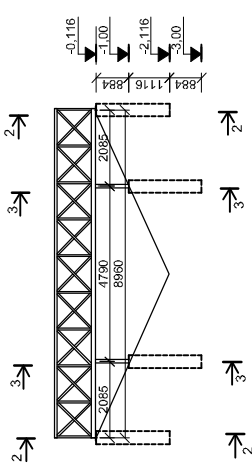


- Pastabos
1. Steltnio ±0.00 primta tilto grotelių viršaus altitudė, vietoje nurodo statyvojas.
  2. Pamatai - poliniai, betonas C30/37.
  3. Metalinės konstrukcijos iš S355 markės plieno, oazijos.
  4. Vienoje galinėje atramoje įrengiama judama atrama, pagal savo technines galimybes konstrukcija paslėto rangovos.


GREŽTINIS POLIS GP350

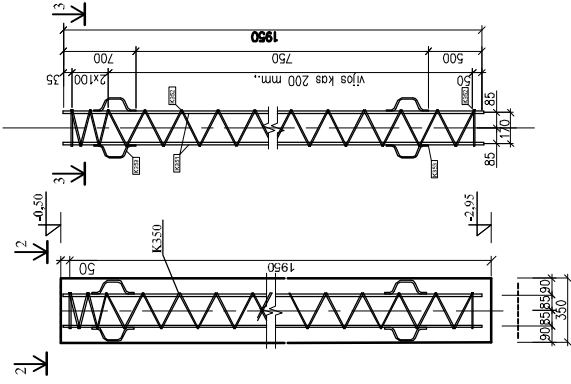

Pjūvis 3-3, I:20

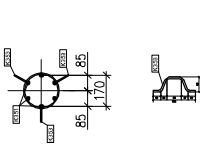


A3, M 1:25

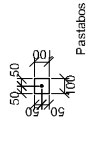

1. Nepažymėtas stylių diametras Ø20 mm., varžtai M20x8,6.

ATRAMA A, M 1:25

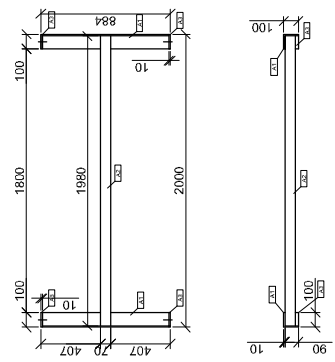


Sąnaudų žiniarašis atramai A

Pos. Nr.	Pavadinimas	Žymuo	Mato vnt.	Kiepis	Vieneto masė, kg	Viso, kg.
A1	L100x10 L=0,884m.	ATRAMA A	vnt.	2	45,60	91,20
A2	KW70x70x4 L=1,98m.	LST EN 10025-2:2005	Profilis	2	13,35	26,70
A3	-10x100x100 mm.	LST EN 10025-2:2005	Profilis	1	15,76	15,76
		LST EN 10056:2019	Plėkštė	4	0,78	3,12
			Viso:			45,60


Sąnaudų žiniarašis armatūros kakasui K350

Pos. Nr.	Pavadinimas	Žymuo	Mato vnt.	Kiepis	Vieneto masė, kg	Viso, kg.
K351	Ø10S500 I=1950 mm.	KARKASAS K350	vnt.	8	8,91	71,28
K352	Ø6S240 I=6240 mm.	LST EN 10080:2006	Stypas	6	1,20	7,20
K353	Ø6S240 I=4000 mm.	LST EN 10080:2006	Stypas	1	1,18	1,18
		LST EN 10080:2006	Stypas	6	0,089	0,53
			Viso:			8,91

VAIZDAS 2-2, M 1:100

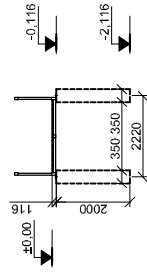

VAIZDAS 3-3, M 1:100

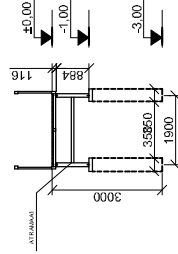

Tiekėjo  
Herbas arba prekės ženklas  
UAB Babėnų transportas

Tiekėjo pavadinimas

Jagminių k.1A, Pelėdnagių sen. Kėdainių r. duomenys kaupiami ir saugomi VI „Registru centras“  
Įm. kodas 161645714, PVM kodas LT616457113

(Juridinio asmens teisinė forma, buveinė, kontaktinė informacija, registro, kuriame kaupiami ir saugomi duomenys apie tiekėją, pavadinimas, juridinio asmens kodas, pridėtinės vertės mokesčio mokėtojo kodas, jei juridinis asmuo yra pridėtinės vertės mokesčio mokėtojas)

Aukštaitijos saugomų teritorijų direkcijai

**PASIŪLYMAS  
DĖL VIEŠOJO MAŽOS VERTĖS PIRKIMO  
„TILTO STATYBOS DARBAI“**

2024 m. spalio 16 d.

Jagminių k., Kėdainių r.  
(sudarymo vieta)

Tiekėjo pavadinimas (Jeigu dalyvauja ūkio subjektų grupė, surašomi visi dalyvių pavadinimai)	UAB „Babėnų transportas“
Tiekėjo adresas (Jeigu dalyvauja ūkio subjektų grupė, surašomi visi dalyvių adresai)	Jagminių k.1A, Pelėdnagių sen., Kėdainių r.
Už pasiūlymą atsakingo asmens vardas ir pavardė	Eugenijus Antanaitis
Telefono numeris	+370 603 91949
Fakso numeris	+370 347 31375
El. pašto adresas	babenutransportas@gmail.com

Šiuo pasiūlymu pažymime, kad sutinkame su visomis pirkimo sąlygomis, nustatytomis pirkimo dokumentuose (jų paaiškinimuose, papildymuose).

Siūlomi darbai visiškai atitinka pirkimo dokumentuose nurodytus reikalavimus.

Mes siūlome šiuos darbus:

Eil. Nr.	Prekių / paslaugų / darbų pavadinimas	Kiekis	Kaina eurais be PVM	PVM	Kaina eurais su PVM
1.	Tiltų statybos darbai	1	6528,93	1371,08	7900,01
	<b>IŠ VISO:</b>				

Pastaba:


Tais atvejais, kai pagal galiojančius teisės aktus tiekėjui nereikia mokėti pridėtinės vertės mokesčio (PVM), jis nurodo priežastis, dėl kurių nemoka šio mokesčio, o lentelės skiltyje PVM įrašo nulį.

Kartu su pasiūlymu pateikiami šie dokumentai:

Eil. Nr.	Pateiktų dokumentų pavadinimas	Dokumento puslapių skaičius	Ar dokumentas konfidencialus (taip/ne)
1	Išrašas kvalifikacijos atestato	1	Ne
2	Atitikties sertifikatas ISO	1	Ne
3	Atliktų darbų sąrašas su užsakovų pažymomis	4	Ne

Pastaba. Tiekėjui nenurodžius, kokia informacija yra konfidenciali, laikoma, kad konfidencialios informacijos pasiūlyme nėra. Informacija, kurią skelbti dalyviui įpareigoja Lietuvos Respublikos viešųjų pirkimų įstatymas, negali būti nurodoma kaip konfidenciali.

\_\_\_\_\_  
Direktorius  
(tiekėjo arba jo įgalioto asmens  
pareigų pavadinimas)

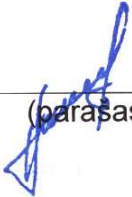  
\_\_\_\_\_  
(parašas)

\_\_\_\_\_  
Eugenijus Antanaitis  
(vardas ir pavardė)

\_\_\_\_\_  
(pirkimo iniciatoriaus pareigų  
pavadinimas)

\_\_\_\_\_  
(parašas)

\_\_\_\_\_  
(vardas ir pavardė)