

## PASLAUGŲ SUTARTIS

Nr.  
Klaipėda

**Klaipėdos miesto savivaldybės administracija** (toliau – Paslaugų gavėjas), atstovaujama Savivaldybės administracijos direktoriaus Andriaus Žuko, veikiančio pagal Savivaldybės administracijos nuostatus, ir **UAB „Projektai ir Co“** (toliau – Paslaugos teikėjas), atstovaujama direktoriaus Justino Laurinavičiaus, veikiančio pagal įstatus, toliau kartu vadinamos Šalimis, o kiekviena atskirai – Šalimi, sudarė šią paslaugų pirkimo sutartį (toliau – Sutartis).

Sutartis sudaroma įvykdžius visas **Inžinerinių statinių techninio darbo projekto parengimo ir projekto vykdymo priežiūros paslaugų** pirkimo atviro konkurso būdu procedūras Lietuvos Respublikos viešųjų pirkimų įstatymo ir kitų teisės aktų nustatyta tvarka. Sutarties sudarymo pagrindas – Viešųjų pirkimų komisijos protokolas 2025-03-20 Nr. ADM-129.

## I. SUTARTIES OBJEKTAS IR JO KAINA

1. Sutarties objektas – inžinerinių statinių techninio darbo projekto parengimo ir projekto vykdymo priežiūros paslaugos:

I pirkimo dalis – Klaipėdos miesto žvyrutų gatvių (Akmenų g., (atkarpa nuo Akmenų g. 10 iki Tauralaukio g.) kapitalinio remonto ir paviršinių nuotekų tinklų naujos statybos techninio darbo projekto parengimo ir projekto vykdymo priežiūros paslaugos. Išsamesnė perkamų paslaugų informacija ir reikalavimai pateikiami statinio projektavimo užduotyje su priedais (Sutarties 1 priedas).

2. Sutarties kaina:

2.1. I pirkimo dalis – 39 031,67 Eur (trisdešimt devyni tūkstančiai trisdešimt vienas euras 67 ct), įskaitant visus mokesčius ir pridėtinės vertės mokestį (toliau – PVM):

Eil. Nr.	Paslaugų pavadinimas	Kaina Eur be PVM
1.	Statinio projektavimo užduotyje nurodytos geologijos ir kitų tyrinėjimų paslaugos	7 163,64
2.	Techninio darbo projekto parengimo paslaugos, įskaitant visas paslaugas, nurodytas statinio projektavimo užduotyje, tačiau neįskaitant tyrinėjimų paslaugų	21 784,85
3.	Projekto vykdymo priežiūros paslaugos	3 309,09
<b>Fiksuota Sutarties kaina (1-3 eil. suma) Eur be PVM:</b>		32 257,58
<b>Fiksuota Sutarties kaina Eur su PVM:</b>		39 031,67

2.2. Pradinės Sutarties vertė yra lygi Paslaugų teikėjo pasiūlymo kainai be PVM, nurodytai už visą Sutartyje nurodytą perkamų paslaugų kiekį ir (ar) apimtį: I pirkimo daliai - 32 257,58 Eur be PVM. Pradinės Sutarties vertė nekinta per visą Sutarties vykdymo laikotarpį, išskyrus, jei Sutarties kaina peržiūrima pagal Sutarties 3.2 p. nurodytas kainos peržiūros taisykles.

3. Kainodaros taisyklės:

3.1. Sutartyje **nustatomas kainos apskaičiavimo būdas – fiksuota kaina.**

3.2. Sutarties kaina gali būti keičiama, taikant šias peržiūros taisykles:

3.2.1. visais atvejais, įstatymais pakeitus PVM dydį arba mokėjimo tvarką, tokie pakeitimai turi būti taikomi toms pažymoms apie suteiktų paslaugų vertę ir PVM sąskaitoms faktūroms, kurias Paslaugų teikėjas sudaro po tokių pakeitimų įsigaliojimo, be atskiros Šalių susitarimo. Tokiu atveju

Sutarties kaina be PVM nekeičiama. Kitus, nei PVM, mokesčius reglamentuojančių teisės aktų pakeitimai, negali būti pagrindas peržiūrėti Sutarties kainą, kuriai taikoma peržiūra.

Jeigu Sutartyje nurodyta Sutarties kaina be PVM, o Sutarties vykdymo metu Paslaugų teikėjui atsiranda pareiga mokėti PVM tarifą (pvz. Paslaugų teikėjas tampa PVM mokėtoju ir pan.), tokiu atveju – vykdant Sutartį, Sutarties kaina nekeičiama.

**3.2.2. Sutarties kaina** (be PVM) Sutarties galiojimo laikotarpiu gali būti peržiūrima (perskaičiuojama) tokiomis sąlygomis ir tvarka:

3.2.2.1. Sutarties kainos perskaičiavimas inicijuojamas rašytiniu Paslaugų teikėjo prašymu. Sutarties kaina gali būti perskaičiuojama, jeigu Valstybės duomenų agentūros ([www.stat.gov.lt](http://www.stat.gov.lt)) kas mėnesį skelbiamo **„12 Įvairios prekės ir paslaugos“ apskaičiuotas, kaip nustatyta sekančiame papunktyje, yra didesnis kaip 10 proc.** Atlikdamos perskaičiavimą, šalis vadovaujasi Valstybės duomenų agentūros viešai Oficialiosios statistikos portale paskelbtais Rodiklių duomenų bazės duomenimis, iš kitos šalies nereikalaujamos pateikti oficialaus Valstybės duomenų agentūros ar kitos institucijos išduoto dokumento ar patvirtinimo.

3.2.2.2. Nauja Sutarties kaina apskaičiuojama pagal formulę:

$$a_1 = a + \left( \frac{k}{100} \times a \right), \text{ kur}$$

$a$  – Sutarties kaina (Eur be PVM) (jei ji jau buvo perskaičiuota, tai po paskutinio perskaičiavimo);

$a_1$  – perskaičiuota (pakeista) Sutarties kaina (Eur be PVM);

$k$  – pagal vartotojų kainų indeksą „12 Įvairios prekės ir paslaugos“ apskaičiuotas Įvairių prekių ir paslaugų kainų pokytis (padidėjimas arba sumažėjimas) (%). „ $k$ “ reikšmė skaičiuojama pagal formulę:

$$k = \frac{Ind_{naujausias}}{Ind_{pradžia}} \times 100 - 100, \text{ (proc.)}, \text{ kur}$$

$Ind_{naujausias}$  – kreipimosi dėl Sutarties kainos perskaičiavimo išsiuntimo kitai šaliai datą naujausias paskelbtas vartotojų kainų indeksas „12 Įvairios prekės ir paslaugos“;

$Ind_{pradžia}$  – laikotarpio pradžios datos (mėnesio) vartotojų kainų indeksas „12 Įvairios prekės ir paslaugos“. Pirmojo perskaičiavimo atveju laikotarpio pradžia (mėnuo) yra paskutinės pirkimo, kurio pagrindu sudaryta ši Sutartis, pasiūlymų pateikimo termino dienos mėnuo. Antrojo ir vėlesnių perskaičiavimų atveju laikotarpio pradžia (mėnuo) yra paskutinio perskaičiavimo metu naudotos paskelbto atitinkamo indekso reikšmės mėnuo.

3.2.2.3. Esamos ir bazinės kainos indeksų šaltinis – Valstybės duomenų agentūros duomenų bazės. Šiuos indeksus galima rasti (žingsniai): <https://osp.stat.gov.lt/statistiniu-rodikliu-analize#/> pasirenkant: Ūkis ir finansai (makroekonomika)\Kainų indeksai, pokyčiai ir kainos\Vartotojų kainų indeksai (VKI), kainų pokyčiai, svoriai, vidutinės kainos\Vartotojų kainų indeksai\Vartotojų kainų indeksai (2015 m. – 100)\Lentelės parinktys\Individualaus vartojimo išlaidų pagal paskirtį klasifikatorius\12 Įvairios prekės ir paslaugos\Nurodomas laikotarpis.

3.2.2.4. Skaičiavimams indeksų reikšmės imamos **keturių** skaitmenų po kablelio tikslumu. Apskaičiuotas pokytis („ $k$ “) tolesniems skaičiavimams naudojamas suapvalinus iki **vieno** skaitmens po kablelio, o apskaičiuota Sutarties kaina „ $a$ “ suapvalinama iki **dviejų** skaitmenų po kablelio.

3.2.2.5. Vėlesnis Sutarties kainos perskaičiavimas negali apimti laikotarpio, už kurį perskaičiavimas jau buvo atliktas.

3.2.2.6. Pirmosios peržiūros terminas netaikomas ir peržiūros dažnumas nėra ribojamas.

3.2.3. Perskaičiuota Sutarties kaina įforminama rašytiniu šalių susitarimu. Šalis privalo sudaryti susitarimą dėl Sutarties kainos perskaičiavimo per 10 darbo dienų nuo Paslaugų teikėjo prašymo kitai šaliai perskaičiuoti Sutarties kainą pateikimo dienos. Šalis privalo susitarime dėl

Sutarties kainos perskaičiavimo nurodyti indekso reikšmę laikotarpio pradžioje ir jos nustatymo datą, indekso reikšmę laikotarpio pabaigoje ir jos nustatymo datą, kainų pokytį („k“), perskaičiuotą Sutarties kainą, perskaičiuotą pradinės Sutarties vertę. Susitarimas padidinti / sumažinti Sutarties kainą ir atitinkamai pakeisti pradinės Sutarties vertę įsigalioja Sutarties šalims pasirašius susitarimą, kuris bus laikomas sudėtine Sutarties dalimi.

3.3. Tuo atveju, jei būtų įsigyjamoms papildomoms projekto vykdymo priežiūros paslaugoms Sutarties 7 p. nustatytu atveju, bus taikomas mėnesinis įkainis, gaunamas Paslaugų teikėjo nurodytą projekto vykdymo priežiūros kainą padalinus iš šių paslaugų teikimo laikotarpio (numatomo darbų atlikimo laikotarpio) – 551,52 Eur be PVM.

3.4. Už paslaugas kurias, kurias Paslaugų teikėjas suteiks savavališkai, nesilaikydamas Sutartyje, Lietuvos Respublikos teisės aktuose nustatytos tvarkos, t. y. nesuderinus su Paslaugų gavėju, Paslaugų gavėjui jų neįsigijus Viešųjų pirkimų įstatymo nustatyta tvarka ir dėl tokių paslaugų nesudarius raštiškų susitarimų, Paslaugų teikėjui už tokias paslaugas nebus apmokama.

3.5. Šalys supranta, kad parengto techninio darbo projekto (toliau – Projektas) tinkamam įgyvendinimui gali reikėti pakeisti ar papildyti atitinkamus Projekto sprendinius. Paslaugų gavėjo nurodymu Paslaugų teikėjas įsipareigoja, nepagrįstai nedelsdamas, atlikti Projekto neesminius (t. y. iš esmės nekeičiančius Projekto pagrindinių sprendinių) pakeitimus ir papildymus, kurių atlikimas bus laikomas paslaugų dalimi, ir už tokių pakeitimų atlikimą Paslaugų gavėjas neprivalo mokėti jokio papildomo atlyginimo. Projekto neesminiais pakeitimais bus laikomi tokie pakeitimai, kurie nereikalauja didelių laiko sąnaudų, atliekant patikslinimus, pavyzdžiui – vidinių pertvarų (nelaikančiųjų konstrukcijų) vietos keitimai, neprincipinių inžinerinių sprendimų (sanitarinių mazgų įrangos išdėstymas ir pan.) keitimai ir pan., taip pat pakeitimai, kurie nėra susiję su statinio projektavimo užduoties keitimu, ar pakeitimai, kuriais nėra keičiami principiniai projektiniai sprendiniai. Esminiais Projekto sprendinių pakeitimais yra laikomi bet kokie pakeitimai po jau patvirtintų bet kokios stadijos brėžinių, dėl kurių galėtų keistis ar keistųsi sprendiniai, nustatantys statinio (-ių) vietą žemės sklype, statinio (-ių) ar jų dalių paskirtį, statinio (-ių) laikančiąsias konstrukcijas ir jų išdėstymą ar statinio (-ių) konstrukcinę schemą, statinio (-ių) inžinerinių sistemų principines schemas, jų galingumus, statinio (-ių) išorės matmenis (aukštį, ilgį, plotį ir pan.), bet kokie pakeitimai po jau atliktų viešo svarstymo procedūrų ar Projekto etapo derinimų, ar bet kokie kiti teisės aktuose numatyti ir Projekte fiksuojami rodikliai. Esminiais pakeitimais visada bus laikomi pakeitimai, reikalaujantys statinio (-ių) konstrukcijų ar inžinerinių sistemų perskaičiavimo.

## II. PRIEVOLIŲ VYKDYMO TERMINAI

4. Projektas, įskaitant statinio projektavimo užduotyje nurodytus tyrinėjimus ir visas kitas susijusias paslaugas, statybą leidžiančio dokumento gavimą, **I pirkimo daliai** turi būti parengtas ne vėliau kaip per **8 mėn.** nuo Sutarties įsigaliojimo dienos. **Paslaugos negali būti pradėtos teikti, kol nėra gautas Sutarties 16 p. nurodytas dokumentas.**

5. Prievolių vykdymo terminas, nustatytas Sutarties 4 p., gali būti pratęstas Paslaugų gavėjo ir Paslaugų teikėjo rašytiniu susitarimu, jeigu atsiranda žemiau išvardytos aplinkybės. Paslaugų teikėjas turi teisę į paslaugų terminų pratęsimą tokia trukme, kiek dėl tokių aplinkybių poveikio Paslaugų teikėjas vėluoja suteikti paslaugas:

5.1. Paslaugų gavėjas nevykdo ir (ar) netinkamai vykdo Sutartimi jam nustatytus įsipareigojimus ir todėl Paslaugų teikėjas negali tinkamai vykdyti įsipareigojimų iš dalies arba visiškai;

5.2. Paslaugų gavėjo Paslaugų teikėjui pateikiami nurodymai turi įtakos Paslaugų teikėjo prievolių įvykdymo terminams;

5.3. pasikeičia arba panaikinami teisės aktai, kurie turi įtakos sutartinių prievolių vykdymui, arba įsigalioja nauji teisės aktai;

5.4. Projekto ekspertizei trunkant ilgiau nei numatyta Sutarties 12.2 p.

6. Jeigu Paslaugų teikėjas mano, kad pagal kurią nors Sutarties 5 p. nurodytą nuostatą jam gali būti suteikta teisė gauti kokią nors termino pratęsimą, tai Paslaugų teikėjas privalo nedelsdamas

raštu pranešti Paslaugų gavėjui, nurodydamas nuo Paslaugų teikėjo nepriklausantį įvykį arba aplinkybes, dėl kurių kyla šis reikalavimas ir Paslaugų teikėjas gali įgyti teisę į termino pratęsimą atitinkamai atidedant Sutarties įvykdymo pabaigos datą. Įvykis arba aplinkybės, kuriomis grindžiama būtinybė pratęsti prievolių įvykdymo terminą, jokių būdu negali priklausyti nuo Paslaugų teikėjo. Prievolių įvykdymo termino pratęsimas įforminamas Sutarties Šalių atstovų pasirašomu papildomu susitarimu, kuris tampa neatsiejama Sutarties dalimi. Pratęsus prievolių įvykdymo terminą, fiksuota Sutarties kaina nesikeičia.

**7. Projekto vykdymo priežiūros paslaugos** turi būti teikiamos nuo darbų vykdymo pradžios iki darbų užbaigimą patvirtinančio dokumento gavimo. Numatomas darbų atlikimo terminas I pirkimo daliai - 6 mėn. Jei dėl nuo Paslaugų teikėjo nepriklausančių priežasčių darbų atlikimo terminas būtų pratęstas, Paslaugų gavėjas papildomai įsigis Projekto vykdymo priežiūros paslaugas. Papildomų paslaugų apmokėjimo tvarka nustatyta Sutarties 3.3 p.

### III. ATSISKAITYMAI IR MOKĖJIMAI

8. Mokėjimai Paslaugų teikėjui už suteiktas paslaugas atliekami ne vėliau kaip per 30 kalendorinių dienų nuo dokumentų, patvirtinančių suteiktas paslaugas (sąskaitos faktūros, Šalių pasirašyto suteiktų paslaugų priėmimo–perdavimo akto, kurie pateikiami 2 egz. iki einamojo mėnesio 25 dienos), gavimo dienos tokia tvarka:

**8.1. už statinio projektavimo užduotyje nurodytus tyrinėjimus** Paslaugų teikėjui sumokama nuo dokumentų, patvirtinančių suteiktas paslaugas (sąskaitos faktūros, Šalių pasirašyto suteiktų paslaugų priėmimo–perdavimo akto), gavimo dienos;

**8.2. už Projekto parengimą:**

8.2.1. parengus projektinius pasiūlymus, pagal kuriuos išduodamas statybą leidžiantis dokumentas, apmokama 50 % Sutartyje numatytos Projekto parengimo kainos;

8.2.2. pateikus Projektą su ekspertizės teigiama išvada, apmokama 50 % Sutartyje numatytos likusios Projekto parengimo kainos. Ekspertizės paslaugas apmoka Paslaugų gavėjas.

**8.3. Už Projekto vykdymo priežiūros paslaugas** Paslaugų teikėjui apmokama proporcingai faktiškai atliktų statybos darbų vertei nuo dokumentų, patvirtinančių suteiktas paslaugas (sąskaitų faktūrų, suteiktų paslaugų priėmimo–perdavimo akto), gavimo dienos.

9. Paslaugų teikėjas įsipareigoja Paslaugų gavėjui pateikti sąskaitas atsiskaitymams su Paslaugų teikėju. Jeigu Sutartį pasirašo tiekėjų grupė, atsiskaitymas vykdomas su pagrindiniu partneriu, tokiu atveju sąskaitas Paslaugų gavėjui įsipareigoja teikti pagrindinis partneris. Visos Paslaugų teikėjo sąskaitos apmokėti turi būti pateikiamos Paslaugų gavėjui tik elektroniniu būdu:

9.1. naudojantis Sąskaitų administravimo bendrąja informacine sistema (SABIS). Teikiant sąskaitas per SABIS, privaloma nurodyti Sutarties, pagal kurią išrašoma sąskaita, numerį;

9.2. elektroninės sąskaitos faktūros, atitinkančios Europos elektroninių sąskaitų faktūrų standartą, kurio nuoroda paskelbta 2017 m. spalio 16 d. Komisijos įgyvendinimo sprendime (ES) 2017/1870 Dėl nuorodos į Europos elektroninių sąskaitų faktūrų standartą ir sintaksių sąrašo paskelbimo pagal Europos Parlamento ir Tarybos direktyvą 2014/55/ES (OL 2017 L 266, p. 19), gali būti teikiamos Paslaugų teikėjo pasirinktomis elektroninėmis priemonėmis;

9.3. Paslaugų gavėjas elektronines sąskaitas faktūras priima ir apdoroja naudodamasis SABIS, išskyrus Viešųjų pirkimų įstatymo 22 straipsnio 12 dalyje nustatytus atvejus. Elektroninė sąskaita faktūra suprantama kaip sąskaita faktūra, išrašyta, perduota ir gauta tokiu elektroniniu formatu, kuris sudaro galimybę ją apdoroti automatiškai ir elektroniniu būdu

10. Paslaugų gavėjas gali atsiskaityti tiesiogiai su subteikėju (-ais), nurodytu (-ais) Sutartyje, vykdančiu (-iais) Paslaugų teikėjo sutartines prievoles, jei subteikėjas išreiškia norą pasinaudoti tiesioginio atsiskaitymo galimybe. Tokiu atveju turi būti sudaroma trišalė sutartis tarp Paslaugų gavėjo, Paslaugų teikėjo ir subteikėjo, kurioje aprašoma tiesioginio atsiskaitymo su subteikėju tvarka. Paslaugų teikėjas turi teisę prieštarauti nepagrįstiems mokėjimams. Tiesioginio atsiskaitymo su subteikėjais galimybė nekeičia Paslaugų teikėjo atsakomybės dėl Sutarties įvykdymo. Jeigu sudaroma trišalė sutartis tarp Paslaugų gavėjo, Paslaugų teikėjo ir subteikėjo dėl



tiesioginio atsiskaitymo galimybės, Paslaugų teikėjas įsipareigoja Paslaugų gavėjui pateikti sąskaitą dėl tiesioginio atsiskaitymo su subteikėju.

11. **Finansavimo šaltinis:** 06 Susisiektimo sistemos priežiūros ir plėtros programa, 006-01-01-18, Klaipėdos miesto žvyruotų gatvių kapitalinis remontas, SB lėšos.

#### IV. ŠALIŲ ĮSIPAREIGOJIMAI

##### 12. Paslaugų gavėjas įsipareigoja:

12.1. sudaryti Paslaugų teikėjui visas sąlygas, suteikti informaciją ar dokumentus, reikalingus Sutartyje numatytoms paslaugoms suteikti;

12.2. atlikti Projekto ekspertizę per 20 kalendorinių dienų (šis terminas įskaičiuojamas į Projekto parengimą). Į šį 20 kalendorinių dienų terminą neįeina laikotarpis, per kurį Paslaugų teikėjas taiso Projektą pagal ekspertizės pastabas ir pakartotinės ekspertizės (jeigu reikia) atlikimas; Ekspertizei trunkant ilgiau nei 20 kalendorinių dienų, Paslaugų teikėjas turi teisę į termino pratęsimą Sutarties 5.4 p. nustatyta tvarka (netaikoma Projekto taisymo pagal ekspertizės pastabas laikotarpiui ir pakartotiniam taisymui);

12.3. įvertinti suteiktas paslaugas bei pranešti Paslaugų teikėjui apie paslaugų priėmimą arba atsisakymą priimti, arba reikalavimą ištaisyti trūkumus;

12.4. priimti ir sumokėti už tinkamai ir laiku suteiktas paslaugas Sutartyje nustatytais terminais ir tvarka.

##### 13. Paslaugų gavėjas turi teisę:

13.1. nesant skirto finansavimo, nesudaryti sutarties arba atsisakyti projekto įgyvendinimo;

13.2. reikalauti, kad Paslaugų teikėjas paslaugas teiktų pagal Sutartį, įskaitant ir jos priedus, kalendorinį–finansinį grafiką, teisės aktų reikalavimus. Jeigu Paslaugų teikėjas nukrypsta nuo Sutarties (įskaitant jos priedus), ar kalendorinio–finansinio grafiko, nesilaiko bet kokių Paslaugų teikėjo priimtų įsipareigojimų, Paslaugų gavėjas turi teisę raštu reikalauti šalinti trūkumus, nepriimti nekokybiškai suteiktų paslaugų ir nemokėti už netinkamai suteiktas paslaugas iki nustatytų paslaugų trūkumų pašalinimo arba pašalinti trūkumus trečiųjų asmenų pagalba Paslaugų teikėjo sąskaita;

13.3. gauti informaciją apie paslaugų teikimo eigą, duoti nurodymus Paslaugų teikėjui ir reikalauti jų vykdymo, jei paslaugų teikimo eigoje sistemingai pažeidžiami Sutartyje ir jos prieduose nurodyti reikalavimai.

##### 14. Paslaugų teikėjas įsipareigoja:

14.1. **ne vėliau kaip per 10 darbo dienų nuo Sutarties pasirašymo dienos pateikti paslaugų teikimo kalendorinį–finansinį grafiką**, kuriame turi būti nurodyta paslaugų teikimo trukmė mėnesiais ir kaina. Grafikas turi būti suderintas su Paslaugų gavėju. Grafikas keičiamas tik dėl paslaugų pradžios datos pasikeitimo ir kitų nuo Paslaugų teikėjo nepriklausančių priežasčių. Vėlavimas suteikti paslaugas negali būti grafiko keitimo priežastis. Paslaugų gavėjui nustačius, kad Paslaugų teikėjas nesilaiko šiame papunktyje nurodyto įsipareigojimo, bus taikoma Sutarties 20 p. nustatyta atsakomybė;

14.2. **laikytis šių aplinkosaugos reikalavimų:** vadovaujantis [Aplinkos apsaugos kriterijų, kuriuos perkančiosios organizacijos ir perkantieji subjektai turi taikyti pirkdamos prekes, paslaugas ar darbus, taikymo tvarkos aprašu, patvirtintu Lietuvos Respublikos aplinkos ministro 2011 m. birželio 28 d. įsakymu Nr. D1-508](#) (toliau – Aprašas);

14.2.1. **teikiant projektavimo (Projekto parengimo) paslaugas, Projekte numatyti, kad:**

14.2.1.1. kelio dangos konstrukcijai naudojamos medžiagos ar produktai ir jų minimalūs kiekiai turi atitikti minimalius aplinkos apsaugos kriterijus, nurodytus **Aprašo 26.2.1** punkte.;

14.2.1.2. ne mažiau kaip pusę išlaidų statybos produktams turi sudaryti išlaidos tokiems produktams, kurie turi aplinkosaugines produktų deklaracijas, kaip nustatyta **Aprašo 26.2.3** punkte.

Paslaugų gavėjas Sutarties vykdymo metu prižiūrės, kad šiame papunktyje nurodyti aplinkosauginiai reikalavimai būtų įgyvendinti. Paslaugų gavėjui nustačius, kad buvo nesilaikoma

bet kurio šiame papunktyje numatyto aplinkosauginio reikalavimo, bus taikoma Sutarties 19 p. nustatyta atsakomybė;

14.2.2. **teikiant projekto vykdymo priežiūros paslaugas**, mažinti popieriaus sunaudojimą, atsisakyti nebūtino dokumentų kopijavimo ir spausdinimo. Visi su Sutarties vykdymu susiję dokumentai turi būti pateikti tik elektronine forma, perdavimo ir priėmimo aktai turi būti pasirašomi el. parašu. Išimtiniais atvejais su Sutarties vykdymu susiję dokumentai gali būti pateikiami popierine forma, jeigu tokia forma privaloma pagal teisės aktus arba Paslaugų gavėjas nurodo tokį būtinumą, – tokiu atveju turi būti naudojamas perdirbtas popierius, kuris atitinka Lietuvos Respublikos aplinkos ministro 2011 m. birželio 28 d. įsakymu Nr. D1-508 „Dėl Produktų, kurių viešiesiems pirkimams taikytini aplinkos apsaugos kriterijai, sąrašo, Aplinkos apsaugos kriterijų ir Aplinkos apsaugos kriterijų, kuriuos perkančiosios organizacijos turi taikyti pirkdamos prekes, paslaugas ar darbus, taikymo tvarkos aprašo patvirtinimo“ patvirtintus minimalius aplinkos apsaugos kriterijus. Paslaugų gavėjui nustačius, kad Paslaugų teikėjas nesilaiko šiame papunktyje nurodyto įsipareigojimo, bus taikoma Sutarties 19 p. nustatyta atsakomybė;

14.3. užtikrinti, jog, rengiant Projekto dokumentaciją (Projektą ir (ar) jo priedus, techninę specifikaciją ir (ar) jos priedus bei kitus dokumentus), nebus nurodytas konkretus modelis ar tiekimo šaltinis, konkretus procesas, būdingas konkretaus subjekto tiekiamoms prekėms, teikiamoms paslaugoms ar atliekamiems darbams, ar prekių ženklas, patentas, tipai, konkreti kilmė ar gamyba, standartai, sertifikatai. Toks nurodymas yra leistinas tik tais atvejais, kai tam tikro objekto neįmanoma tiksliai ir suprantamai aprašyti ir apibūdinti – tokiu atveju prie nuorodos turi būti įrašoma „arba lygiavertis“. Taip pat Paslaugų teikėjas įsipareigoja **užtikrinti, kad Projekto dokumentacija** (Projektas ir (ar) jo priedai, techninė specifikacija ir (ar) jos priedai bei kiti projekto dokumentai) **nebus parengta kopijuojant konkrečius gamintojo specifikacijas ir (ar) gaminių parametrus**, dėl ko tik to vieno gamintojo gaminyje atitiktų reikalavimus. Paslaugų gavėjui nustačius, kad Paslaugų teikėjas nesilaikė šio įsipareigojimo, bus taikoma Sutarties 19 p. nustatyta atsakomybė;

14.4. pasirašius Sutartį, tačiau ne vėliau negu Sutartis pradeda vykdyti, pateikti Paslaugų gavėjui tuo metu žinomų subteikėjų pavadinimus, kontaktinius duomenis ir jų atstovus. Taip pat įsipareigoja informuoti apie minėtos informacijos pasikeitimus visu Sutarties vykdymo metu, taip pat apie naujus subteikėjus, kuriuos jis ketina pasitelkti vėliau;

14.5. paslaugas suteikti už Sutartyje nurodytą kainą. Jeigu Sutarčiai tinkamai įvykdyti yra būtina suteikti tam tikras paslaugas, kurias, sudarydamas šią Sutartį, būtų numatęs kiekvienas profesionalus ir protingas Paslaugų teikėjas, tačiau Paslaugų teikėjas jų nenumatė ir neištraukė į kainą, tai šias paslaugas Paslaugų teikėjas įsipareigoja suteikti savo sąskaita;

14.6. teikti paslaugas pagal Sutartį, įskaitant ir jos priedus, kalendorinį–finansinį grafiką, kaip įmanoma rūpestingai bei efektyviai, laikantis Lietuvos Respublikos statybos įstatymo, statybos normų ir taisyklių, statybos techninių reglamentų ir kitų teisės aktų galiojančių reikalavimų;

14.7. užtikrinti, kad Projektą rengs ir Projekto vykdymo priežiūros paslaugas teiks kvalifikuoti specialistai, nurodyti pateiktame konkursiniame pasiūlyme, atitinkantys konkurso sąlygų apraše nustatytus kvalifikacijos kriterijus, leidžiančius vykdyti Sutartyje nurodytas paslaugas;

14.8. be papildomo užmokesčio atlikti Projekto taisymus pagal Projekto ekspertizės akto privalomas pastabas per statinio projektavimo užduotyje nurodytą terminą ir (ar) ne vėliau kaip per Paslaugų gavėjo nustatytą protingą terminą atlikti Projekto taisymus pagal tikrinančių atsakingų institucijų privalomas pastabas, ištaisyti nurodytas projektinės dokumentacijos klaidas, neatitiktį normatyviniams dokumentams, taip pat pagal Paslaugų gavėjo pastabas, neprieštaraujančias normatyviniams techniniams dokumentams ar normatyviniams statinio saugos bei paskirties dokumentams ir kitiems Lietuvos Respublikoje galiojantiems teisės aktams, bei neviršijant statinio projektavimo užduotyje ar projektavimo sąlygų, privalomųjų dokumentų Projektui rengti, numatytų apimčių;

14.9. Paslaugų teikėjas, parengęs Projektą, jį pasirašęs, patvirtina, kad Projektas atitinka įstatymų, kitų teisės aktų, normatyvinių statybos techninių dokumentų, normatyvinių statinio saugos

ir paskirties dokumentų nuostatas, ir atsako už viso Projekto kokybę;

14.10. Projekto vykdymo priežiūros paslaugas teikti pagal Lietuvos Respublikos statybos įstatymą, STR 1.06.01:2016 „Statybos darbai. Statinio statybos priežiūra“ reikalavimus;

14.11. dalyvauti rangovo, projektuotojo, statinio statybos techninio prižiūrėtojo ir Paslaugų gavėjo atstovų susirinkimuose, viso Projekto įgyvendinimo metu konsultuoti Paslaugų gavėją darbų priežiūros klausimais;

14.12. tinkamai atstovauti Projekto rengėjui ir spręsti su Projekto įgyvendinimu susijusius klausimus darbų laikotarpiu bei, esant poreikiui, garantiniu atliktų darbų periodu;

14.13. vertinti ir teikti išvadas bei pasirašyti rangovo parengtų papildomų, pirkimo dokumentuose nenumatytų, nevykdomų darbų (kiekio) aktus, pateikiant Paslaugų gavėjui skaičiavimais, brėžiniais, schemomis ir kitas pagrįstas išvadas dėl papildomų darbų būtinumo ir preliminarus lėšų poreikio jiems atlikti;

14.14. teikti siūlymą stabdyti darbus, jei pakeisti projektiniai sprendiniai neįteisinti nustatyta tvarka, užtikrinti Projekto pakeitimų laiku atliktą ir teisingą įforminimą;

14.15. kviečiant Paslaugų gavėjui, dalyvauti posėdžiuose, Projekto patikrose;

14.16. esant poreikiui, atlikti Projekto papildymus ar pakeitimus, nustatyta tvarka juos įteisinti ir pažymėti statybos vykdymo dokumentuose, nekeičiant pagrindinių statinio rodiklių;

14.17. atsakyti į Paslaugų gavėjo, rangovo, techninio prižiūrėtojo raštu ar žodžiu pateiktus klausimus, susijusius su Projektu, ne vėliau kaip per 2 darbo dienas nuo užklauso pateikimo (įskaitant ir rangos darbų viešojo pirkimo metu pateiktus potencialių rangovų klausimus). **Per nustatytą terminą neatsakius, ar pateikus netinkamus, neišsamius atsakymus, taikoma Sutarties 19 p. numatyta atsakomybė;**

14.18. savarankiškai apsirūpinti materialiniais ištekliais, reikalingais Sutartyje numatytoms paslaugoms suteikti;

14.19. užtikrinti, kad Paslaugų teikėjas ir bet kurie asmenys, veikiantys jo vardu, yra gavę visus būtinus leidimus, kvalifikacijos dokumentus, leidžiančius užsiimti šioje Sutartyje nustatyta veikla, kuri yra Paslaugų teikėjo sutartinių įsipareigojimų dalis. Jeigu Paslaugų teikėjo kvalifikacija dėl teisės verstis atitinkama veikla nebuvo tikrinama arba tikrinama ne visa apimtimi, Paslaugų teikėjas įsipareigoja, kad Sutartį vykdys tik tokią teisę turintys asmenys;

14.20. savo sąskaita ir laiku nedelsdamas ištaisyti netikslumus ir pašalinti pagrįstus trūkumus, kuriuos nurodo Paslaugų gavėjas;

14.21. atsakyti už ūkio subjektų, kurių pajėgumais remiamasi, ir (ar) subteikėjų prisiimtus įsipareigojimus (jeigu tokie pasitelkiami), jų įvykdytų įsipareigojimų kokybę ar padarytą žalą;

14.22. atlyginti Paslaugų gavėjo nuostolius, atsiradusius dėl Paslaugų teikėjo kaltės – dėl sutartinių įsipareigojimų nevykdymo, netinkamo vykdymo, normatyvinių dokumentų reikalavimų pažeidimo;

14.23. vykdyti visus teisėtus ir neprieštaraujančius Sutarties nuostatoms raštiškus Paslaugų gavėjo nurodymus, susijusius su Sutarties vykdymu;

14.24. nedelsdamas raštu informuoti Paslaugų gavėją apie bet kurias aplinkybes, trukdančias ar galinčias sutrukdyti Paslaugų teikėjui tinkamai suteikti paslaugas nustatytais terminais;

14.25. tinkamai vykdyti kitus įsipareigojimus, numatytus Sutartyje ir galiojančiuose teisės aktuose;

14.26. jei Paslaugų teikėjas yra tiekėjų grupė, veikianti pagal jungtinės veiklos sutartį, tokiu atveju jungtinės veiklos partneriai įsipareigoja solidariai atsakyti Paslaugų gavėjui už Sutarties vykdymą;

14.27. raštu informuoti Paslaugų gavėją apie statinio projektavimo užduotyje nenurodytus, tačiau tinkamam Projekto parengimui būtinus atlikti darbus, taip pat apie reikalingus naujus nurodymus ar jų pakeitimus. Be to, Paslaugų teikėjas privalo raštu informuoti Paslaugų gavėją, jeigu, Paslaugų teikėjo manymu, Paslaugų gavėjo siūlomi statinio projektavimo užduoties ir/ar Projekto pakeitimai nėra racionalūs ar ekonomiškai naudingi ir/ar gali turėti kitokių neigiamų pasekmių Projekto įgyvendinimui.

### 15. Paslaugų teikėjas turi teisę:

- 15.1. naudotis Lietuvos Respublikos įstatymuose numatytais Paslaugų teikėjo teisėmis;
- 15.2. gauti apmokėjimą už tinkamai ir laiku suteiktas paslaugas pagal Sutartyje nustatytas sąlygas ir tvarką.

## V. ŠALIŲ ATSAKOMYBĖ

16. Paslaugų teikėjas privalo būti apsidraudęs **civilinę atsakomybę** pagal Statinio projektuotojo civilinės atsakomybės privalomojo draudimo taisykles. Šis draudimas turi galioti visą Sutartyje numatytą Sutarties vykdymo terminą. **Paslaugų teikėjas jį pateikia Paslaugų gavėjui ne vėliau kaip per 10 darbo dienų nuo Sutarties pasirašymo dienos.**

17. Paslaugų gavėjas, nesumokėjęs už suteiktas paslaugas per Sutartyje nustatytą terminą, Paslaugų teikėjui raštiškai pareikalavus, moka Paslaugų teikėjui 0,02 % dydžio delspinigius už kiekvieną pavėluotą sumokėti dieną nuo laiku neapmokėtos sumos.

18. Paslaugų teikėjas, pradėjęs paslaugų teikimo terminus (tarpinius, nurodytus kalendoriniame–finansiniame grafike, ar galutinius (bet kurį iš jų)), moka Paslaugų gavėjui 50 Eur dydžio delspinigius nuo atitinkamos pirkimo dalies pradinės Sutarties vertės už kiekvieną pavėluotą dieną, iki kol įvykdomos prievolės. Delspinigiai gali būti išskaičiuojami iš Paslaugų teikėjui mokėtinų sumų.

19. Paslaugų teikėjui nustatoma 500 Eur vertės bauda už nekokybiškai suteiktas paslaugas, Sutarties 7 p. nurodytų paslaugų netinkamą teikimą, 14.2 p. (aplinkosauginiai reikalavimai), 14.3 p. (reikalavimai Projekto dokumentacijos rengimui), 14.17 p. (atsakymai į klausimus) numatytų įsipareigojimų pažeidimą ir (ar) kitus Sutarties pažeidimus, kurių neapima Sutarties 18 p., surašant pažeidimo aktą už kiekvieną nustatytą atvejį, perspėjus Paslaugų teikėją el. paštu. Pažeidimo aktas surašomas dalyvaujant Paslaugų teikėjo atstovui. Jeigu jis neatvyksta sutartu laiku arba atsisako dalyvauti, pažeidimo aktas surašomas jam nedalyvaujant. Bauda gali būti išskaičiuojama iš Paslaugų teikėjui mokėtinų sumos. Jei paslaugos suteiktos nekokybiškai, Paslaugų gavėjas nustato terminą, per kurį trūkumai turi būti pašalinti, per šį terminą nepašalinus trūkumų, numatyta bauda taikoma pakartotinai.

20. Paslaugų teikėjui vėluojant pateikti Sutarties 16 p. nurodytą dokumentą, Sutarties 14.1 p. numatytą kalendorinį–finansinį grafiką, Paslaugų teikėjui taikoma 100 Eur vertės delspinigiai už kiekvieną pavėluotą dieną, iki kol pateikiami minėtuose Sutarties punktuose numatyti dokumentai. Delspinigiai gali būti išskaičiuojami iš Paslaugų teikėjui mokėtinų sumos.

21. Paslaugų teikėjui nustatoma 1 000 Eur vertės bauda už kiekvieną Sutarties vykdymo metu pasitelktą, tačiau Sutartyje nustatyta tvarka neišviešintą ūkio subjektą, kurio pajėgumais remiamasi, ir (ar) subteikėją, surašant pažeidimo aktą už kiekvieną nustatytą atvejį. Pažeidimo aktas surašomas dalyvaujant Paslaugų teikėjo atstovui. Jeigu jis neatvyksta sutartu laiku arba atsisako dalyvauti, pažeidimo aktas surašomas jam nedalyvaujant. Bauda gali būti išskaičiuojama iš Paslaugų teikėjui mokėtinų sumos.

22. Paslaugų teikėjui neužtikrinant paslaugų kokybės, taip pat vilkinant paslaugų teikimą ar piktnaudžiaujant, Paslaugų gavėjas, siekdamas apginti savo teisėtus interesus, gali atlikti neapmokėtų sumų įskaitymus į nuostolius (vienašalius sandorius).

### 23. Šalys susitaria, kad esminiu Sutarties pažeidimu bus laikomas:

23.1. pažeidimas, atitinkantis Lietuvos Respublikos civilinio kodekso 6.217 straipsnio 2 dalies kriterijus, nepaisant to, kad tokie nebuvo apibrėžti Sutartyje;

23.2. pažeidimas, kai Paslaugų teikėjas, raštiškai įspėtas, be objektyvių priežasčių neužtikrina paslaugų kokybės;

23.3. pažeidimas, kai Paslaugų teikėjas pradėsia tarpinius paslaugų suteikimo terminus, numatytus kalendoriniame–finansiniame grafike, daugiau kaip 60 kalendorinių dienų, o galutinį paslaugų suteikimo terminą, numatytą Sutarties 4 p., daugiau kaip 30 kalendorinių dienų dėl savo kaltės arba dėl aplinkybių, už kurias atsakingas Paslaugų teikėjas;

23.4. pažeidimas, kai Paslaugų teikėjas neištaiso Sutarties pažeidimo per Paslaugų gavėjo

nurodytą terminą;

23.5. pažeidimas, kai Paslaugų gavėjas raštiškai įspėtas daugiau nei 30 kalendorinių dienų be objektyvių priežasčių nevykdo ar netinkamai vykdo savo sutartinius įsipareigojimus.

## VI. KITOS SUTARTIES SĄLYGOS

### 24. Sutarties nutraukimas prieš terminą:

24.1. Paslaugų gavėjas, įspėjęs Paslaugų teikėją prieš 30 kalendorinių dienų, turi teisę vienašališkai nutraukti Sutartį ir pareikalauti iš Paslaugų teikėjo atlyginti Paslaugų gavėjo patirtus nuostolius, jeigu:

24.1.1. Paslaugų teikėjas per pagrįstai nustatytą laikotarpį neįvykdo Paslaugų gavėjo nurodymo ištaisyti netinkamai įvykdytus arba neįvykdytus sutartinius įsipareigojimus;

24.1.2. Paslaugų teikėjas bankrutuoja arba yra likviduojamas, kai sustabdo ūkinę veiklą arba kai įstatymuose ir kituose teisės aktuose numatyta tvarka susidaro analogiška situacija;

24.1.3. po raštiško Paslaugų gavėjo įspėjimo Paslaugų teikėjas neužtikrina paslaugų kokybės ar nevykdo kitų Sutarties sąlygų arba raštiškai perspėtas dar kartą jas pažeidžia;

24.1.4. paaiškėja, kad Paslaugų teikėjas ir (ar) jo pasitelkiamas ūkio subjektas, kurio pajėgumais (kvalifikacija) remiamasi, ir (ar) subteikėjas tuo atveju, kai šių subjektų vykdomos sutarties dalis yra daugiau kaip 10 proc., atitinka Tarybos reglamente (ES) 2022/576 nustatytus draudimus;

24.1.5. Lietuvos Respublikos viešųjų pirkimų įstatymo 90 straipsnio 1 dalyje nurodytais atvejais.

**24.2. Paslaugų gavėjas, įspėjęs Paslaugų teikėją prieš 30 kalendorinių dienų, turi teisę bet kuriai pirkimo daliai vienašališkai nutraukti Sutartį, jei šiai pirkimo daliai neskiriamas finansavimas. Sutarties nutraukimas šiuo pagrindu nelaikomas nutraukimu dėl Paslaugų gavėjo kaltės.**

24.3. Paslaugų gavėjas arba Paslaugų teikėjas turi teisę, įspėjęs kitą Šalį prieš 30 kalendorinių dienų, vienašališkai nutraukti Sutartį dėl esminio pažeidimo. Nutraukus Sutartį dėl Paslaugų teikėjo esminio šios Sutarties pažeidimo, Paslaugų gavėjas, vadovaudamasis viešuosius pirkimus reglamentuojančių teisės aktų nustatyta tvarka, įtraukia Paslaugų teikėją į Nepatikimų tiekėjų sąrašą. Įspėjęs Paslaugų teikėją apie esminį Sutarties pažeidimą, Sutartis laikoma nutraukta po 30 kalendorinių dienų nuo įspėjimo Paslaugų teikėjui išsiuntimo dienos. Laikoma, kad siuntimo ir gavimo diena sutampa, kai pranešimas yra siunčiamas el. paštu.

24.4. Paslaugų gavėjui arba Paslaugų teikėjui vienašališkai nutraukus Sutartį, Paslaugų teikėjas privalo perduoti iki Sutarties nutraukimo datos jau suteiktas paslaugas, Šalims pasirašant priėmimo–perdavimo aktą. Paslaugų gavėjas privalo apmokėti už jau suteiktas paslaugas, iš mokėtinų sumų išskaičiavęs netesības ir nuostolius.

24.5. Paslaugų teikėjas neturi teisės vienašališkai nutraukti Sutarties nesant pagrindo, nurodyto Sutartyje arba Lietuvos Respublikos teisės aktuose. Vienašališkai nutraukęs Sutartį, Paslaugų teikėjas moka 10 proc. dydžio baudą nuo atitinkamos pirkimo dalies pradinės Sutarties vertės.

### 25. Nenugalimos jėgos aplinkybės:

25.1. Šalis gali būti visiškai ar iš dalies atleidžiama nuo atsakomybės dėl ypatingų ir neišvengiamų aplinkybių – nenugalimos jėgos (*force majeure*), nustatytos ir jas patyrusios Šalies įrodytos pagal Civilinį kodeksą, jeigu Šalis nedelsdama pranešė kitai Šaliai apie kliūtį bei jos poveikį įsipareigojimams vykdyti.

25.2. Nenugalimos jėgos aplinkybių sąvoka apibrėžiama ir Šalių teisės, pareigos ir atsakomybės esant šioms aplinkybėms reglamentuojamos Civilinio kodekso 6.212 straipsnyje bei Atleidimo nuo atsakomybės esant nenugalimos jėgos (*force majeure*) aplinkybėms taisyklėse (Lietuvos Respublikos Vyriausybės 1996 m. liepos 15 d. nutarimas Nr. 840 „Dėl Atleidimo nuo atsakomybės esant nenugalimos jėgos (*force majeure*) aplinkybėms taisyklių patvirtinimo“).

25.3. Nenugalima jėga (*force majeure*) nelaikoma tai, kad rinkoje nėra reikalingų prievolių

vykdyti prekių, Šalis neturi reikiamų finansinių išteklių arba Šalies kontrahentai pažeidžia savo prievolės. Nenugalima jėga (*force majeure*) taip pat nelaikomos Šalies veiklai turėjusios įtakos aplinkybės, į kurių galimybę Šalys, sudarydamos Sutartį, atsižvelgė, t. y. Lietuvoje pasitaikančios aplinkybės, valstybės ar savivaldos institucijų sprendimai, sukėlę bet kurios iš Šalių reorganizavimą, privatizavimą, likvidavimą, veiklos pobūdžio pakeitimą, stabdymą (trukdymą), kitos aplinkybės, kurios turėtų būti laikomos ypatingomis, bet Lietuvoje Sutarties sudarymo metu yra tikėtinos.

25.4. Jei kuri nors Sutarties Šalis mano, kad atsirado nenugalimos jėgos (*force majeure*) aplinkybės, dėl kurių ji negali vykdyti savo įsipareigojimų, ji nedelsdama (ne vėliau kaip per 3 darbo dienas nuo tokių aplinkybių atsiradimo ar sužinojimo apie jų atsiradimą) informuoja apie tai kitą Šalį, pranešdama apie aplinkybių pobūdį, galimą trukmę ir tikėtiną poveikį. Jei Paslaugų gavėjas raštu nenurodo kitaip, Paslaugų teikėjas toliau vykdo savo įsipareigojimus pagal Sutartį tiek, kiek įmanoma, ir ieško alternatyvių būdų savo įsipareigojimams, kurių vykdyti nenugalimos jėgos (*force majeure*) aplinkybės netrukdo, vykdyti.

25.5. Paslaugų teikėjas patvirtina, kad jis nežino apie nenugalimos jėgos (*force majeure*) aplinkybes, kurių Sutarties Šalys negali numatyti ar išvengti, nei kaip nors pašalinti ir dėl kurių visiškai ar iš dalies būtų neįmanoma vykdyti Sutartyje nustatytų įsipareigojimų.

25.6. Jeigu Sutarties Šalis, kurią paveikė nenugalimos jėgos (*force majeure*) aplinkybės, ėmėsi visų pagrįstų atsargos priemonių ir dėjo visas pastangas, kad sumažintų su tuo susijusias išlaidas, panaudojo visas reikiamas priemones, kad ši Sutartis būtų tinkamai įvykdyta, Sutarties Šalies nesugebėjimas įvykdyti šioje Sutartyje numatytų įsipareigojimų nebus traktuojamas kaip Sutarties pažeidimas ar Sutarties įsipareigojimų nevykdymas. Pagrindas atleisti Sutarties Šalį nuo atsakomybės atsiranda nuo nenugalimos jėgos (*force majeure*) aplinkybių atsiradimo momento arba, jeigu apie ją nėra laiku pranešta, nuo pranešimo momento. Laiku nepranešusi apie nenugalimos jėgos (*force majeure*) aplinkybes, įsipareigojimų nevykdanti Šalis tampa iš dalies atsakinga už nuostolių, kurių priešingu atveju būtų buvę išvengta, atlyginimą.

25.7. Jei nenugalimos jėgos (*force majeure*) aplinkybės trunka ilgiau kaip 60 kalendorinių dienų, tada bet kuri Sutarties Šalis turi teisę nutraukti Sutartį, įspėjusi apie tai kitą Šalį prieš 20 kalendorinių dienų. Jei pasibaigus šiam 20 kalendorinių dienų laikotarpiui nenugalimos jėgos (*force majeure*) aplinkybės vis dar yra, Sutartis nutraukiama ir pagal Sutarties sąlygas Šalys atleidžiamos nuo tolesnio Sutarties vykdymo.

## **26. Sutarties vykdymo sustabdymas:**

26.1. Sutarties vykdymas gali būti sustabdomas atsiradus aplinkybėms, kurios nebuvo žinomos iki Sutarties sudarymo. Jei Sutartis stabdoma ne Paslaugų teikėjo prašymu, Paslaugų gavėjas apie Sutarties stabdymą įspėja Paslaugų teikėją ne vėliau kaip likus 5 darbo dienoms iki stabdymo pradžios:

26.1.1. dokumentų derinimo procesas užtruko ne dėl nuo Paslaugų teikėjo priklausančių aplinkybių;

26.1.2. paaiškėjo, kad reikalingi atitinkami leidimai ar kiti dokumentai, be kurių tolimesnis Sutarties vykdymas nebegalimas ir pan.;

26.1.3. atsiranda uždelsimas, kliūtys ar trukdymai, kurių atsiradimui Paslaugų teikėjas neturi įtakos ir už kuriuos jis neatsako ir kurie sukelti ir priskirtini tretiesiems asmenims (subteikėjai, ūkio subjektai, kurių pajėgumais remiamasi, nelaikomi trečiaisiais asmenimis);

26.1.4. dėl viešojo administravimo subjektų netinkamo veikimo ar neveikimo (pavyzdžiui, neteisėtų sprendimų priėmimo ar vėlavimo priimti sprendimus);

26.1.5. dėl atsiradusių papildomų paslaugų, turinčių reikšmingos įtakos paslaugų teikimui tinkamai ir laiku;

26.1.6. esant ekstremaliai situacijai dėl ligos epidemijos, pandemijos (tokios, kaip COVID-19 ir pan.) ir (ar) su tuo susijusių teisės aktais įvestų sąlygų ir (ar) kitų, su ekstremalia situacija susijusių, tačiau iš anksto nežinomų ir negalimų numatyti aplinkybių, kurių joks patyręs Paslaugų teikėjas nebūtų galėjęs tikėtis ar kitų aplinkybių, kurios nebuvo žinomos pirkimo vykdymo metu ir su kuriomis susidurtų bet kuris Paslaugų teikėjas, Sutartis tampa objektyviai nebegalima vykdyti ir

Paslaugų teikėjas pateikia Paslaugų gavėjui dokumentus, pagrindžiančius aplinkybes už visą laikotarpį, dėl kurių Paslaugų teikėjas nebegali vykdyti prievolių. Paslaugų gavėjas, įvertinęs pateiktus pagrindžiančius dokumentus, priima sprendimą dėl Sutarties stabdymo;

26.1.7. dėl kitų aplinkybių, kurios nebuvo žinomos pirkimo vykdymo metu ir su kuriomis susidurtų bet kuris Paslaugų teikėjas.

26.2. Sutarties vykdymas taip pat gali būti stabdomas, kad būtų galima patikrinti, ar iš tikrųjų buvo padaryta klaidų ar pažeidimų, taip pat tais atvejais, kai nustatoma netikslumų techninėje dokumentacijoje. Klaida ar pažeidimas – tai bet koks Sutarties, galiojančio teisės akto pažeidimas ar teismo sprendimo nevykdymas, atsiradęs dėl veikimo ar neveikimo.

26.3. Įvykus Sutarties 26.1 p. nurodytoms aplinkybėms, Sutartis gali būti stabdoma iki atsiradusių aplinkybių pasibaigimo.

26.4. Sutarties 26.1-26.2 p. nurodytais atvejais sustabdžius Sutarties vykdymą, Paslaugų gavėjui nebus taikomos kokios nors sankcijos ar reikalavimai atlyginti kokius nors nuostolius (pvz.: negautos pajamos, pelnas, pravaikštos ir kt.), numatytus Sutarties ar teisės aktais dėl Sutarties sustabdymo, o Paslaugų teikėjui – už Sutarties vykdymo terminų nesilaikymą, jei nustatoma, kad Sutartis sustabdoma įvykus 26.1 p. nurodytoms aplinkybėms ar, kad minėta klaida ar pažeidimas padaryti ne dėl Paslaugų teikėjo kaltės.

26.5. Sutarties vykdymo sustabdymas visais atvejais įforminamas rašytiniu Šalių susitarimu, sudarant papildomą susitarimą prie Sutarties.

26.6. Jei Sutarties vykdymas sustabdomas daugiau nei 90 kalendorinių dienų ir stabdoma ne dėl Paslaugų teikėjo kaltės, Sutartis gali būti nutraukta rašytiniu Šalių susitarimu.

26.7. Apie Sutarties vykdymo atnaujinimą Paslaugų gavėjas informuoja Paslaugų teikėją ne vėliau kaip likus 2 darbo dienoms iki atnaujinimo.

26.8. Atnaujinus Sutarties vykdymą po sustabdymo, visi išipareigojimai pagal Sutartį turi būti įvykdyti per laiką, kuris buvo likęs iki išipareigojimų įvykdymo, kol nebuvo atliktas sustabdymas.

## **27. Intelektinės nuosavybės teisės:**

27.1. Projekto autoriais yra Paslaugų teikėjas ir jo pasamdyti ūkio subjektai, kurių pajėgumais remiamasi, subteikėjai, jeigu jie tiesiogiai prisideda prie Projekto rengimo (toliau šiame punkte bendrai vadinami Autoriais).

27.2. Visos teisės aktuose numatytos Autorių turtinės teisės į bet kuriuos kūrinius ir (ar) jų dalis (įskaitant, bet neapsiribojant, Projektą ir atskiras jo dalis, statinius, brėžinius, eskizus, modelius, specifikacijas, ataskaitas ir kitus kūrinius), kurie sukuriama vykdant Sutartyje numatytas paslaugas, yra Paslaugų gavėjo nuosavybė nuo jų sukūrimo ir apmokėjimo už juos momento.

27.3. Paslaugų gavėjas turi teisę be jokio papildomo Autorių sutikimo, savo nuožiūra, nevaržomai (tiek laiko, tiek teritorijos atžvilgiu) ir nemokėdamas jokio papildomo atlyginimo Autoriams naudotis visomis pagal Sutartį įgytomis Autorių turtinėmis teisėmis.

27.4. Autoriai pareiškia ir garantuoja, kad kartu ir (ar) atskirai neturės ir nereikš Paslaugų gavėjui ir / ar tretiesiems asmenims jokių pretenzijų ar reikalavimų dėl Paslaugų gavėjo naudojimosi pagal Sutartį įgytomis Autorių teisėmis ir (ar) sukurtais kūriniais bei jų dalimis (įskaitant, bet neapsiribojant, Projektą ir atskiras jo dalis, pastatus, jų brėžinius, eskizus, modelius bei nereikš pretenzijų dėl jų panaudojimo kituose objektuose).

27.5. Autoriams tenka visa atsakomybė, jeigu, rengiant Projektą, pažeidžiamos trečiųjų asmenų intelektinės nuosavybės teisės. Tokiu atveju Autoriai privalo nedelsiant savo sąskaita pašalinti tokius pažeidimus ir atlyginti visas Paslaugų gavėjo dėl to patirtas išlaidas.

**28. Ginčų sprendimo tvarka:** kiekvienas ginčas, nesutarimas ar reikalavimas, kylantis iš Sutarties ar su ja susijęs, turi būti sprendžiamas derybų būdu vadovaujantis Civiliniu kodeksu, Viešųjų pirkimų įstatymu, kitais teisės aktais, pirkimo dokumentais su visais šių dokumentų priedais, Paslaugų teikėjo pasiūlymo dokumentais. Jeigu anksčiau nurodyti ginčai, nesutarimai ar reikalavimai negali būti išspręsti derybų būdu per 15 kalendorinių dienų, tai Šalys susitaria spręsti juos Lietuvos Respublikos civilinio proceso kodekso nustatyta tvarka, paduodamos ieškinį teismui pagal Paslaugų gavėjo buveinės vietą, nurodytą Juridinių asmenų registre.



## **29. Ūkio subjektų, kurių pajėgumais remiamasi, subteikėjų, specialistų keitimo, įtraukimo tvarka:**

29.1. Paslaugų teikėjas Sutarčiai vykdyti pasitelkia ūkio subjektus, kurių pajėgumais remiamasi UAB „Tyrens Lietuva“, kuriam perduoda iki 7 % išipareigojimų (inžinerinius geologinius (geotechninius) tyrimus (Pirkimo sąlygų 18.1. p.)), UAB „Geoinžinerija“, kuriam perduoda iki 7 % išipareigojimų (inžinerinius geologinius (geotechninius) tyrimus (Pirkimo sąlygų 18.1. p.)) ir subteikėją - Nežinomas, kuriam perduoda iki 8 % išipareigojimų (želdinių vertinimas ir eismo intensyvumo įvertinimo/ skaičiavimo darbai).

29.2. Sutarties vykdymo metu Paslaugų teikėjas raštu kreipėsis į Paslaugų gavėją ir gavęs raštišką jo sutikimą, gali keisti ir (ar) įtraukti naują ūkio subjektą, kurio pajėgumais remiamasi, ir (ar) subteikėją, ir (ar) kvazisubteikėją.

29.3. Jeigu Paslaugų teikėjas nori keisti ir (ar) į Sutarties vykdymą nori įtraukti naują ūkio subjektą, kurio pajėgumais remiamasi, Paslaugų teikėjas turi pateikti dokumentus, patvirtinančius, kad naujas ūkio subjektas, kurio pajėgumais remiamasi, neatitinka pašalinimo pagrindų ir atitinka konkurso sąlygų apraše ūkio subjektui, kurio pajėgumais remiamasi, nustatytus kvalifikacijos reikalavimus. Jei keičiamas ir (ar) naujai pasitelkiamas ūkio subjektas, kurio pajėgumais remiamasi, atitinka pašalinimo pagrindus ir (ar) neatitinka nustatytų kvalifikacijos reikalavimų, Paslaugų gavėjas reikalauja, kad Paslaugų teikėjas per Paslaugų gavėjo nustatytą terminą pakeistų minėtą ūkio subjektą, kurio pajėgumais remiamasi, reikalavimus atitinkančiu kitu ūkio subjektu, kurio pajėgumais remiamasi, o Paslaugų teikėjui to nepadarius, Paslaugų gavėjas turi teisę vienašališkai nutraukti Sutartį.

29.4. Jeigu Paslaugų teikėjas nori keisti ir (ar) į Sutarties vykdymą nori įtraukti naują subteikėją, Paslaugų gavėjas gali pareikalauti, kad Paslaugų teikėjas pateiktų dokumentus, įrodančius subteikėjo teisę verstis atitinkama veikla, kuriai jis pasitelkiamas. Bet kuriuo atveju (ar dokumentai pareikalaujami ar ne) Paslaugų teikėjas išipareigoja, kad išipareigoja, kad Sutartį vykdys tik tokią teisę turintys asmenys.

29.5. Ūkio subjekto, kurio pajėgumais remiamasi, ir (ar) subteikėjo, ir (ar) kvazisubteikėjo pakeitimas ir (ar) įtraukimas įforminamas abiejų Šalių papildomu susitarimu prie Sutarties per 10 darbo dienų nuo Paslaugų gavėjo raštiško sutikimo išsiuntimo Paslaugų teikėjui datos.

29.6. Jei ūkio subjektui, kurio pajėgumais remiamasi ir (ar) subteikėjui perduodamos vykdyti Sutarties dalis yra daugiau kaip 10 proc., turi būti pateikiama ūkio subjekto, kurio pajėgumais remiamasi, ir (ar) subteikėjo deklaracija dėl Tarybos reglamente (ES) 2022/576 nustatytų sąlygų. Kilus abejonių, Paslaugų gavėjas turi teisę reikalauti pateikti deklaracijoje dėl Tarybos reglamente (ES) 2022/576 nustatytų sąlygų nebuvimo nurodytus duomenis patvirtinančius dokumentus, nurodytus pirkimo sąlygų apraše. Jei keičiamas ir (ar) naujai pasitelkiamas ūkio subjektas, kurio pajėgumais remiamasi, ir (ar) subteikėjas atitinka Tarybos reglamente (ES) 2022/576 nustatytus draudimus, Paslaugų gavėjas reikalauja, kad Paslaugų teikėjas per nustatytą terminą pakeistų minėtą ūkio subjektą, kurio pajėgumais remiamasi, ir (ar) subteikėją, o Paslaugų teikėjui to nepadarius, Paslaugų gavėjas turi teisę vienašališkai nutraukti Sutartį.

29.7. Sutarties vykdymo metu atsiradus poreikiui (jei specialistas (nepriklausomai ar tai kvazisubteikėjas, ar Paslaugų teikėjo, ar ūkio subjekto, kurio pajėgumais remiamasi darbuotojas) netinkamai vykdo ar atsisako vykdyti savo pareigas, ligos, mirties ar kitais, nuo Paslaugų teikėjo nepriklausančiais atvejais) Paslaugų teikėjas gali keisti pasiūlyme nurodytus specialistus tik gavęs Paslaugų gavėjo pritarimą. Jeigu tenka keisti specialistą, kandidatas į jo vietą privalo turėti ne žemesnę kvalifikaciją nei nurodyta pirkimo dokumentų reikalavimuose. Paslaugų teikėjas privalo pateikti siūlomo specialisto kvalifikaciją patvirtinančius dokumentus. Paslaugų gavėjas patikrina, ar siūlomo specialisto kvalifikacija atitinka reikalavimus, kurie buvo nustatyti pirkimo dokumentuose. Jei Paslaugų teikėjas neranda naujo specialisto su tokia pat ar aukštesne kvalifikacija, Paslaugų gavėjas turi teisę vienašališkai nutraukti Sutartį.

## **30. Kitos Sutarties sąlygos:**

30.1. Sutartis įsigalioja tik po to, kai ją pasirašo abiejų Šalių įgalioti atstovai.

30.2. Sutarties terminas – iki darbų užbaigimą patvirtinančio dokumento gavimo

(vadovaujantis Viešųjų pirkimų įstatymo 86 str. 5 d. 7 p., gali būti taikomas ilgesnis nei 3 metų Sutarties galiojimo terminas).

30.3. Sutarties termino pabaiga neatleidžia nuo prievolių pagal Sutartį įvykdymo.

30.4. Sutarties sąlygos Sutarties galiojimo laikotarpiu negali būti keičiamos, išskyrus tokias Sutarties sąlygas, kurias pakeitus nebūtų pažeisti Viešųjų pirkimų įstatymo 17 straipsnyje nustatyti principai ir tikslai bei tokius Sutarties sąlygų pakeitimus, kurie atitinka Viešųjų pirkimų įstatymo 89 straipsnio nuostatas.

30.5. Šalys laiko paslapyje savo kontrahento darbo veiklos principus ir metodus, kuriuos sužinojo vykdydamos Sutartį, išskyrus atvejus, kai ši informacija yra vieša arba atskleista įstatymų numatytais atvejais. Šalys susitaria, kad konkurso metu sužinota informacija apie kitą Šalį ir Sutarties sąlygas yra konfidenciali informacija, kuri laikoma paslapyje, išskyrus tuos atvejus, kai šios informacijos gali būti reikalaujama įstatymų nustatyta tvarka ar ji jau yra viešai žinoma.

30.6. Kiekviena Sutarties Šalis padengs savo išlaidas, susijusias su Sutarties pasirašymu ir vykdymu, išskyrus atvejus, aiškiai nurodytus Sutartyje.

30.7. Jeigu kurios nors Sutarties sąlygos paskelbiamos negaliojančiomis, kitos Sutarties sąlygos lieka toliau galioti.

30.8. Paslaugų gavėjas Paslaugų teikėjo pasiūlymą, Sutartį ir Sutarties pakeitimus, išskyrus informaciją, kuriai taikomi Viešųjų pirkimų įstatymo 20 straipsnio 5 dalyje nurodyti konfidencialios informacijos apsaugos reikalavimai arba kurios atskleidimas prieštarautų informacijos ir duomenų apsaugą reguliuojantiems teisės aktams arba visuomenės interesams, pažeistų teisėtus konkretaus tiekėjo komercinius interesus arba turėtų neigiamą poveikį tiekėjų konkurencijai, ne vėliau kaip per 15 dienų nuo Sutarties sudarymo ar pakeitimo dienos, bet ne vėliau kaip iki pirmojo mokėjimo pagal jį pradžios, Viešųjų pirkimų tarnybos nustatyta tvarka skelbia Centrinėje viešųjų pirkimų informacinėje sistemoje (CVP IS).

30.9. Paslaugų gavėjas Viešųjų pirkimų įstatymo 91 straipsnio 2 dalyje nurodytais terminais CVP IS skelbia informaciją apie Sutarties neįvykdžiusį ar netinkamai ją įvykdžiusį Paslaugų teikėją, taip pat apie ūkio subjektus, kurių pajėgumais rėmėsi Paslaugų teikėjas ir kurie su Paslaugų teikėju prisiėmė solidarią atsakomybę už Sutarties įvykdymą, jeigu pažeidimas įvykdytas dėl tos Sutarties dalies, kuriai jie buvo pasitelkti. Paslaugų gavėjas nedelsdamas, tačiau ne vėliau kaip per 3 darbo dienas nuo Viešųjų pirkimų įstatymo 91 straipsnio 1 dalies 1–4 punktuose nurodytų įvykių dienos informuoja Paslaugų teikėją apie tai, kad bus paskelbta šiame papunktyje nurodyta informacija.

30.10. Paslaugų gavėjas Viešųjų pirkimų įstatymo 52 straipsnio 2 dalyje nurodytais terminais CVP IS Viešųjų pirkimų tarnybos nustatyta tvarka skelbia informaciją apie Paslaugų teikėją, kuris pirkimo procedūrų metu nuslėpė informaciją ar pateikė melagingą informaciją arba dėl pateiktos melagingos informacijos nepateikė patvirtinančių dokumentų pagal Viešųjų pirkimų įstatymo 52 straipsnį.

### 31. Baigiamosios nuostatos:

31.1. Visi su Sutartimi susiję pranešimai, prašymai, kiti dokumentai ar susirašinėjimas yra siunčiami el. paštu ar faksu, įteikiami pasirašytinai, jų originalai visais atvejais įteikiami kitai Šaliai asmeniškai ar siunčiami registruotu ar kurjeriniu paštu, kiekvienam iš jų Sutartyje nurodytu atitinkamu adresu. Laikoma, kad siuntimo ir gavimo diena sutampa, kai pranešimas yra siunčiamas el. paštu ar faksu. Apie savo adresu ar kitų rekvizitų pasikeitimą kiekviena Šalis nedelsdama, tačiau ne vėliau kaip per 3 darbo dienas nuo minėto pasikeitimo dienos raštu informuoja kitą Šalį. Kol apie pasikeitusį adresą nustatyta tvarka nebuvo pranešta, ankstesniu adresu pristatyti laiškai (pranešimai) yra laikomi gautais.

31.2. Sutartis sudaroma lietuvių kalba.

31.3. Sutartis sudaryta dviem egzemplioriais – po vieną kiekvienai Šaliai.

32. **Prie Sutarties pridėjami priedai yra neatskiriami Sutarties dalis**, Sutartį sudarantys dokumentai laikomi vienas kitą paaiškinančiais, neaiškumo ar prieštaravimo atveju, vadovaujamasi nurodyta eilės tvarka (dokumentai saugomi pas Paslaugų gavėją):

32.1. Konkurso sąlygų aprašas (patvirtintas Paslaugų gavėjo pirkimų valdymo sistemoje

2025-12-11 Nr. 2024-PROT-KMSA-253) su priedais ir paaiškinimais;

32.2. Paslaugų teikėjo užpildyta pasiūlymo forma ir Paslaugų gavėjo prašymai paaiškinti pasiūlymą bei Paslaugų teikėjo pasiūlymo paaiškinimai, pateikti pirkimo procedūros metu (jei jų bus).

### **33. Paslaugų gavėjo atsakingas asmuo už Sutarties vykdymą ir kontrolę** – Klaipėdos

gavėjo įsipareigojimų įvykdymą, civilinės atsakomybės draudimo savalaikį pareikalavimą / priėmimą iš Paslaugų teikėjo, civilinės atsakomybės turinio atitikties Sutarties sąlygoms įvertinimo klausimus, kontroliuoja paslaugų vykdymą, jų kokybę ir atitiktį Sutarties reikalavimams, organizuoja visą susirašinėjamą su Paslaugų teikėju, inicijuoja netesybų taikymą, Sutarties pakeitimus, pratęsimą (jei reikia), vykdo kitus sutartinius įsipareigojimus). Pasikeitus atsakingam asmeniui už Sutarties vykdymą ir kontrolę, Paslaugų gavėjas apie tai informuos atskiru rašytiniu pranešimu. Pakeitus Sutartį (jei ji būtų keičiama), Sutarties koordinatorius ne vėliau kaip per 5 dienas pateikia Viešųjų pirkimų skyriui informaciją apie pasirašytą Sutartį ar susitarimą dėl Sutarties pakeitimo.

### **34. Asmuo, atsakingas už Sutarties ir pakeitimų paskelbimą** pagal Viešųjų pirkimų

### **35. Asmens duomenų tvarkymas:**

35.1. Vykdydamos Sutartį Šalys įsipareigoja asmens duomenų tvarkymą vykdyti teisėtai – laikantis Bendrojo duomenų apsaugos reglamento 2016/679 (BDAR), Lietuvos Respublikos asmens duomenų teisinės apsaugos įstatymo ir kitų teisės aktų, reglamentuojančių asmens duomenų tvarkymą.

35.2. Šalių atstovų, darbuotojų ar kitų fizinių asmenų, pasitelktų Sutarčiai vykdyti duomenų tvarkymo teisėtumas grindžiamas būtinybe įvykdyti Sutartį arba būtinybe pasinaudoti iš Sutarties kylančiomis teisėmis.

35.3. Šalys asmens duomenis saugo ne ilgiau nei to reikalauja duomenų tvarkymo tikslai ar numato teisės aktai, jeigu juose yra nustatytas ilgesnis duomenų saugojimas. Asmens duomenys turi būti saugomi tol, kol iš sutartinių santykių gali kilti pagrįstų reikalavimų arba kiek tai reikalinga Šalių teisėtiems interesams įgyvendinti ir apsaugoti. Nebereikalingi asmens duomenys sunaikinami.

35.4. Gali būti tvarkomi šie Šalių vadovų, kitų darbuotojų, atsakingų asmenų ar atstovų, atstovaujančių Šalims, duomenys (I) vardas, pavardė; (II) kontaktiniai duomenys (darbo telefono numeris, darbo elektroninis paštas, darbovietės adresas; (III) užimamos pareigos; (IV) įgaliojimų (atstovavimo) duomenys, įskaitant atstovų asmens kodus, adresus; (V) Šalių vardu ir interesais vykdomas susirašinėjimas, ar kiti duomenys suformuojami Sutarties vykdymo metu.

35.5. Tvarkomus duomenis gali gauti: (I) Šalių darbuotojai, atsakingi už Šalių tarpusavio bendradarbiavimą ir ryšių palaikymą, taip pat vykdydantys buhalterinės apskaitos, informacinių sistemų priežiūros, verslo rodiklių analitikos ir verslo planavimo funkcijas; (II) informacinių sistemų, kurias Šalys naudoja tarpusavio santykių valdymui, teikėjai ir prižiūrėtojai; (III) mokesčių inspekcija; (IV) bankai; (V) Šalių pasitelkiami kiti asmenys, susiję su Sutarties vykdymu.

35.6. Jei Šalys ketina pasinaudoti kitų tolesnių duomenų tvarkytojų paslaugomis, Šalys perduos kitai Šaliai informaciją apie tolesnį duomenų tvarkytoją. Tokiu atveju, Šalys privalo užtikrinti, kad tolesnis duomenų tvarkytojas vykdys bent tuos pačius įsipareigojimus ir įgaliojimus, kuriuos ši Sutartis nustato. Taip pat Šalys supranta, kad jos pačios atsakys už tolesnių duomenų tvarkytojų veiksmus ir neveikimą.

35.7. Kiekviena Šalis įsipareigoja tinkamai informuoti visus fizinius asmenis (darbuotojus, įgaliotinius, valdymo organų narius, savo subteikėjų, kitų ūkio subjektų, kurių pajėgumais remiamasi, darbuotojus ir kitus atstovus), kurie bus pasitelkti Sutarčiai su Šalimis vykdyti, apie tai, kad jų asmens duomenys bus arba gali būti perduoti Šalims ir bus arba gali būti Šalių tvarkomi Sutarties vykdymo tikslais; kur ir kiek laiko asmens duomenys bus saugomi, ir kas turės galimybę su jais susipažinti. Šalys pažymi, kad fiziniai asmenys, kurie yra pasitelkti Sutarčiai su Šalimis

vykdyti ir išvardinti Sutartyje, yra supažindinti su Sutartyje pateiktais jų asmeniniais duomenimis, ir Šalies nustatyta tvarka tam davė savo sutikimą.

35.8. Šalys šiuo susitaria, kad po Sutarties nutraukimo ar pasibaigimo, jos sunaikins arba grąžins visus joms patikėtus tvarkyti asmens duomenis pagal Sutartį ir jų kopijas, nebent Europos Sąjungos (ES) ar jų šalies įstatymai nustato reikalavimą saugoti asmens duomenis.

## VII. SUTARTIES PRIEDAI

1 priedas – Statinio projektavimo užduotis su priedais I pirkimo daliai, 29 lapai.

## VIII. ŠALIŲ REKVIZITAI

### PASLAUGŲ GAVĖJAS

#### Klaipėdos miesto savivaldybės administracija

Liepų g. 11, 92138 Klaipėda

Tel. (0 46) 39 60 08, faks. (0 46) 41 00 47

Kodas 188710823

„Swedbank“, AB

Banko kodas 73000

A. s. LT04 7300 0100 0233 1088

Savivaldybės administracijos direktorius

A. V.

\_\_\_\_\_  
(parašas)

Andrius Žukas

### PASLAUGOS TEIKĖJAS

#### UAB „Projektai ir Co“

Ateities pl. 31, 52167 Kaunas

Tel. 0 447 70120

Kodas 304317225

PVM mok. kodas LT100010333417

Luminor Bank AS Lietuvos skyrius,

Banko kodas 40100

A.s. Nr. LT13 4010 0510 0370 6435

Direktorius

A. V.

\_\_\_\_\_  
(parašas)

Justinas Laurinavičius





**KLAIPĖDOS MIESTO SAVIVALDYBĖS  
ADMINISTRACIJOS DIREKTORIUS**

**ĮSAKYMAS  
DĖL STATINIO PROJEKTAVIMO UŽDUOTIES PATVIRTINIMO**

Nr.  
Klaipėda

Vadovaudamasis Lietuvos Respublikos vietos savivaldos įstatymo 34 straipsnio 1 dalimi ir statybos techninio reglamento STR 1.04.04:2017 „Statinio projektavimas, projekto ekspertizė“ 7.2 papunkčiu,

t v i r t i n u Klaipėdos miesto žvyruotų gatvių (Akmenų g., (atkarpa nuo Akmenų g. 10 iki Tauralaukio g.)) kapitalinio remonto ir paviršinių nuotekų tinklų naujos statybos projektavimo užduotį (pridedama).

Savivaldybės administracijos direktorius

Andrius Žukas

–PATVIRTINTA

Klaipėdos miesto savivaldybės administracijos direktoriaus  
2024 m. įsakymu Nr.

## STATINIO PROJEKTAVIMO UŽDUOTIS (TECHNINĖ UŽDUOTIS)

### I. BENDRA INFORMACIJA

1. STATYTOJAS (UŽSAKOVAS)	Klaipėdos miesto savivaldybė, j. a. k. 111100775, Liepų g. 11, 91502 Klaipėda. Kontaktinis asmuo: Miesto vystymo ir priežiūros departamento Statybos skyriaus vyriausioji specialistė Akvilė Norvilaitė, tel. (0 46) 41 00 53, el. p. <a href="mailto:akvile.norvilaite@klaipeda.lt">akvile.norvilaite@klaipeda.lt</a>
2. STATINIO (OBJEKTO) PAVADINIMAS	Klaipėdos miesto žvyruotų gatvių (Akmenų g., (atkarpa nuo Akmenų g. 10 iki Tauralaukio g.)) kapitalinis remontas ir paviršinių nuotekų tinklų nauja statyba
3. PROJEKTO PAVADINIMAS	Projekto pavadinimas nustatomas vadovaujantis STR 1.04.04:2017 „Statinio projektavimas, projekto ekspertizė“ 6.8 papunkčiu
4. STATINIO ADRESAS	Akmenų g., atkarpa nuo Akmenų g. 10 iki Tauralaukio g., Klaipėdos m.
5. NAUDOJIMO PASKIRTIS	<i>Susisiekimo komunikacijos:</i> gatvės <i>Inžineriniai tinklai:</i> nuotekų šalinimo tinklai
6. STATINIO APIBŪDINIMAS, ESAMA PADĖTIS	<b><u>Pravažiuojamasis kelias tarp Akmenų g. ir Tauro 12-osios g.</u></b> Unikalus Nr. 4400-3113-3694, paskirtis – kelių (gatvių), gatvės ilgis – 886 (~320 m remontuojama) m, danga – žvyras. Gatvė nutiesta 1970 metais. Jos būklė bloga, danga susidėvėjusi ir duobėta. Gatvės ribose nėra inžinerinių komunikacijų.
7. STATINIO PROJEKTO RENGIMO ETAPAS	Techninis darbo projektas
8. STATINIO KATEGORIJA	Nustatyti pagal STR 1.01.03:2017 „Statinių klasifikavimas“
9. STATYBOS RŪŠIS	Statinio kapitalinis remontas (gatvės), nauja statyba ir (ar) statinio rekonstravimas (lietaus nuotekų tinklai) (STR 1.0.08.2002 „Statinio statybos rūšys“)

### II. PROJEKTAVIMO PASLAUGŲ APIMTIS IR STATYTOJO (UŽSAKOVO) PATEIKIAMY DUOMENYS

10. PROJEKTAVIMO PASLAUGŲ APIMTIS	<b>Kai rengiamas Statybos įstatymo 24 straipsnio 1 dalies 1– 5 punktuose nurodytas statinio projektas ir jam privalomas Statybą leidžiantis dokumentas, statinio projektas rengiamas dviem etapais: pirmuoju etapu rengiami projektiniai pasiūlymai, pagal kuriuos išduodamas statybą leidžiantis dokumentas, antruoju etapu – techninis darbo projektas.</b> Projektinių pasiūlymų apimtis ir detalumas turi būti pakankamas statytojo sumanymui suprasti, statybą leidžiančiam
--------------------------------------	--



dokumentui gauti ir techniniam darbo projektui parengti.

Bendruoju atveju projektinių pasiūlymų sudedamosios dalys nurodytos šio reglamento STR 1.04.04:2017 „Statinio projektavimas, projekto ekspertizė“ 8 priede, tačiau kiekvienu konkrečiu atveju papildomos projektinių pasiūlymų sudedamosios dalys nustatomos atsižvelgus į projektuojamo statinio specifiką ir specialiuosius reikalavimus, kai jie išduoti.

#### **Perkamų paslaugų apimtis:**

- Tyrinėjimai:
  - geologiniai;
  - geodeziniai (statybos sklypo, inžinerinių tinklų ir susisiekimo komunikacijų trasų).
- Apskaičiuoti poreikius ir gauti inžinerinius tinklus eksploatuojančių organizacijų sąlygas. Projektuoti pagal gautas ir išsiimamas prisijungimo sąlygas.
- Specialiųjų reikalavimų, susisiekimo komunikacijų (iš Urbanistikos ir architektūros skyriaus) sąlygų užsakymas, gavimas ir jų realizavimas rengiamame projekte.
- Atlikti esamų želdinių vertinimą, vadovaujantis Želdynų ir želdinių būklės ekspertizės atlikimo tvarkos aprašu.
- Projektinių sprendinių pristatymas (pristatymų skaičius pagal poreikį, nustato užsakovas): pagrindinės idėjos (konceptijos) pristatymas, galutinių principinių (su gretimybėmis) sprendinių pristatymas užsakovui patvirtinti.
- Projektinių pasiūlymų parengimas Statybai leidžiančiam dokumentui gauti.
- Techninio darbo projekto parengimas (toliau – Projektas).

#### **Projektavimo darbų apimtis:**

**Rengiant esamų želdinių vertinimą, atsižvelgti (pagal galiojančio teisės akto dokumento redakciją):**

- Želdinių apsaugos projektiniai sprendiniai rengiami pagal Želdinių apsaugos, vykdant statybos darbus, taisykles.
- Projekte nurodoma želdinių, esančių projektuojamos gatvės raudonosiose linijose, būklė (vadovaujantis Želdinių atkuriamosios vertės įkainių, patvirtintų Lietuvos Respublikos aplinkos ministro 2008 m. birželio 26 d. įsakymu Nr. D1-343, 2 priedu „Želdinių būklė“), medžio ar krūmo rūšis, medžio diametras, jų kiekis, krūmų, vejų ir gėlynų plotas, apsaugos priemonės, taip pat apskaičiuojama kertamų saugotinių želdinių atkuriamoji vertė.
- Atliekama želdinių būklės ekspertizė, kai tokią ekspertizę privaloma atlikti vadovaujantis Želdynų įstatymo 23 straipsnio 2 dalimi.

	<p><b>Projekte numatomi sprendiniai:</b></p> <ul style="list-style-type: none"> <li>- suprojektuoti D (pagalbinė) kategorijos gatvę. Gatvės dangos konstrukciją projektuoti atsižvelgiant į gatvės kategoriją ir perspektyvinį eismo intensyvumą;</li> <li>- pėsčiųjų ir dviračių takus gatvėje projektuoti esant galimybei, įvertinus gatvės plotį tarp esamų sklypų ir pan. (atsižvelgiant į miesto teritorijų planavimo dokumentus);</li> <li>- Gatvę projektuoti nurodant normatyvinius atstumus tarp gatvės raudonųjų linijų, tinklų apsaugos zonas, detalizuoti dangas;</li> <li>- nurodyti kelio ruožo pradžios ir pabaigos vietas (piketus), įvertinant atliktų statybinių-inžinerinių tyrinėjimų duomenis ir rezultatus;</li> <li>- projektuoti inžinerinių tinklų tiesimą ar rekonstravimą (lietaus nuotekos, gatvės apšvietimas) pagal išsiimtas prisijungimo prie inžinerinių tinklų ar technines sąlygas;</li> <li>- numatyti lietaus nuvedimą iki Tauralaukio g. 24B sklypo;</li> <li>- projektuoti inžinerinių tinklų remontą, iškėlimą ar apsaugojimą (elektros tinklai, telekomunikacijų (ryšių) tinklai, vandentiekio ir buitinių nuotekų tinklai, dujos, esamų šulinių pakėlimas iki reikiamo aukščio ir t. t., ir kiti) pagal išsiimtas prisijungimo prie inžinerinių tinklų ar technines sąlygas;</li> <li>- demontuoti statinius, patenkančius į statybos darbų zoną;</li> <li>- numatyti sklandų susiejimą su esamais pėsčiųjų ir dviračių takais;</li> <li>- parengti eismo organizavimo schemą remonto darbų laikotarpiu;</li> <li>- suprojektuoti gatvės lauko apšvietimo tinklų įrangą, pateikiant apšvietimo elementus, jų tvirtinimą ir spalvinį sprendimą;</li> <li>- identifikuoti kelio ruože saugaus eismo požiūriu problemiškas vietas, parinkti (suprojektuoti) tinkamas eismo požiūriu problemiškas vietas bei parinkti (suprojektuoti) tinkamas eismo saugumo inžinerines priemones joms panaikinti ir visame gatvės ruože maksimaliai užtikrinti saugias eismo sąlygas visų galimų eismo dalyvių atžvilgiu;</li> <li>- pritaikyti žmonių su negalia reikmėms pagal STR 2.03.01:2019 „Statinių prieinamumas“ reikalavimus;</li> <li>- priimti ir realizuoti universalus dizaino sprendinius (kelio ženklai, reklama ir apšvietimo atramos pažymimos kontrastingos spalvos ar su lipnia juosta 160 cm, 140 cm, ir 35 cm aukščiuose);</li> <li>- kiti sprendiniai, jei jie reikalingi anksčiau išvardytiems techniniams sprendiniams įgyvendinti.</li> </ul> <p>Pateikti duomenys apie objektą paslaugų sutarties vykdymo metu gali būti tikslinami. Galimus tinkamus statinio įrengimo sprendinius (t. y., kokie tinkami kelio ruožo statybos</p>
--	---

	<p>sprendiniai) ir su tuo susijusių statybinių inžinerinių (ir kitų) tyrinėjimų ir statinių statybos projektavimo darbų apimtį paslaugos teikėjas, kaip kompetentingas savo srities žinovas, turi susiplanuoti ir nusimatyti.</p>
11. KITOS BŪTINOS PASLAUGOS PROJEKTUI PARENGTI	<ul style="list-style-type: none"> <li>- inžinerinių geodezinių, geologijos, topografinių tyrinėjimo dokumentų parengimas (statybos sklypo, inžinerinių tinklų ir susisiekimo komunikacijų trasų), esant reikalui jų papildymas, atnaujinimas, duomenų patikslinimas;</li> <li>- geologijos tyrimai, ataskaitų parengimas ir jų užregistravimas teisės aktų nustatyta tvarka Geologijos tarnyboje (jei to reikia);</li> <li>- užsakymas ar atlikimas būtinų tyrimų, inžinerinių sistemų būklei įvertinti, ir išvadų pateikimas. Projektas turi būti rengiamas jų pagrindu;</li> <li>- esamos padėties įvertinimas, užfiksuojant: želdinius, kelio ženklus, informacinius standus, kitus statinius sklype ir gretimybėse. Dalyvaujant statytojo atstovams, surašyti aktus, pateikti išvadas dėl būklės ir tolesnio naudojimo tinkamumo;</li> <li>- specialiųjų sąlygų, prisijungimo prie inžinerinių tinklų ir techninių sąlygų (inžinerinių tinklų pertvarkymo sąlygų) užsakymas (jų papildymas), gavimas (esant poreikiui ir jų apmokėjimas) ir jų realizavimas rengiamame Projekte;</li> <li>- Projekto audito pagal STR 2.06.04:2014 „Gatvės ir vietinės reikšmės keliai. Bendrieji reikalavimai“ kelių saugumo audito reikalavimus užsakymas (apmokėjimas) ir išvadų pateikimas statytojui (pagal poreikį);</li> <li>- sutarties vykdymo metu statytojas gali paprašyti teikėjo pateikti peržiūrėti atliktus darbus ir patikrinti, ar darbai vykdomi pagal nustatytą kalendorinį darbų grafiką (inžineriniai ir kiti tyrinėjimai, patvirtinti projektiniai sprendiniai);</li> <li>- parengto Projekto informavimas visuomenei pagal STR 1.04.04:2017 „Statinio projektavimas, projekto ekspertizė“ reikalavimus;</li> <li>- atstovavimas (dalyvavimas susitikimuose, posėdžiuose, derinimuose) užsakovo interesams dėl statinio statybos projekto santykiuose su statybos dalyviais, viešojo administravimo subjektais, inžinerinių tinklų ir susisiekimo komunikacijų savininkais (ar naudotojais), taip pat juridiniais ir fiziniais asmenimis, kurių veiklos principus statybos srityje nustato Lietuvos Respublikos statybos įstatymas;</li> <li>- atsakymų ir paaiškinimų per statytojo nurodytą terminą į teikėjų paklausimus (pagal parengtą Projektą) parengimas ir pateikimas statytojui, vykdamas rangovo ir techninės priežiūros parinkimo procedūras;</li> <li>- informacijos apie pradėtą rengti projektą pateikimas reikiamoms institucijoms teisės aktų nustatyta tvarka;</li> <li>- Projekto sprendiniai turi būti ekonomiškai pagrįsti ir racionalūs;</li> <li>- Projekto techninės specifikacijos turi būti parašytos konkrečiai šitam Projektui, išsamios ir detalios. Statinio projekte, techninėje specifikacijoje negali būti nurodytas konkretus modelis ar šaltinis, konkretus procesas ar prekės</li> </ul>

	<p>ženklas, patentas, tipai, konkreti kilmė ar gamyba, dėl kurių tam tikroms įmonėms ar tam tikriems produktams būtų sudarytos palankesnės sąlygos arba jie būtų atmesti. Toks nurodymas yra leistinas išimties tvarka, kai statinio statybos yra neįmanoma tiksliai ir suprantamai aprašyti ir apibūdinti. Šiuo atveju nurodymas pateikiamas įrašant žodžius „arba lygiavertis“;</p> <ul style="list-style-type: none"> <li>- projektinės dokumentacijos klaidų, prieštaravimų, neatitikimų normatyviniams dokumentams, Projekto sprendinių ir sudedamųjų dalių tarpusavio nesuderinamumo ir (ar) prieštaravimų, blogų Projekto sprendinių neatlygintinas taisymas viso sutarties galiojimo metu (įskaitant projekto vykdymo priežiūros metu vykstant rangos darbams).</li> </ul> <p><b>Kiti:</b></p> <ul style="list-style-type: none"> <li>- paslaugos teikėjas privalo netrukdyti dirbti specialistams, atliekantiems darbus, vykdančioms techninę priežiūrą, statytojo atstovams ir atsižvelgti į jų teikiamas pastabas ir teisėtus reikalavimus;</li> <li>- paslaugos teikėjas, vykdydamas paslaugas, privalo laikytis darbo saugos reikalavimų lankantis objekte;</li> <li>- paslaugos teikėjas visus iškilusius klausimus ir problemas, susijusias su šioje techninėje užduotyje nustatytų tikslų ir užduočių vykdymu, turi spręsti savarankiškai (savo pastangomis), tačiau galutinius sprendinius priimti tik suderinęs su statytoju;</li> <li>- statytojui raštu pareikalavus, po sutarties, kurios pagrindu buvo atlikti šioje techninėje užduotyje numatyti darbai, įvykdymo, perskaičiuoti statinio statybos skaičiuojamąją kainą (statinio projekto įgyvendinimo kainą) pagal einamųjų metų, kuriais numatoma statinio statybos pradžia, rinkos kainas, t. y. atsižvelgiant į rinkos kainų lygį skaičiuojamuoju – statinio Projekto įgyvendinimo pradžios laikotarpiu;</li> <li>- visi kiti darbai, tyrimai ir vertinimai, kurie gali būti pagrįstai laikomi būtinais statinio, inžinerinių tinklų projektinių sprendinių, Projekto parengimui, statybą leidžiančių dokumentų gavimui turi būti atlikti nepriklausomai nuo to ar jie apibūdinami šiame dokumente, ar ne;</li> <li>- prieš objekto statybos užbaigimo procedūras projektuotojas turi atlikti visus reikalingus Projekto sprendinių pakeitimus, pagal atliktus pakeitimus – patikslinti brėžinius bei parengti laisvos formos pažymą apie projekto sprendinių pakeitimus.</li> </ul>
12. STATYTOJO PATEIKIAMŲ DOKUMENTŲ SĄRAŠAS	<p>Statytojo pateikiami dokumentai (kopijos):</p> <ul style="list-style-type: none"> <li>✓ Nekilnojamojo turto centrinio duomenų banko išrašas, 1 lapas;</li> <li>✓ Ištraukos iš kadastrinių matavimų bylų, 17 lapų;</li> <li>✓ Schemas, 1 lapai.</li> </ul>

### III. PROJEKTAVIMO PASLAUGŲ TECHNINĖ SPECIFIKACIJA

13. STATINIO PROJEKTE TAIKOMA TEISĖ IR NORMATYVINIAI DOKUMENTAI	<p>Projektiniai pasiūlymai ir Projektas rengiamas vadovaujantis Lietuvos Respublikos statybos įstatymu ir kitais įstatymais, reglamentuojančiais statinio saugos ir paskirties reikalavimus, teisės aktais, reglamentuojančiais esminius statinių reikalavimus</p>
---	--

	<p>(vieną, kelis ar visus) ir statinio techninius parametrus pagal statinių ar statybos produktų charakteristikų lygius ir klases, kitais teisės aktais, teritorijų planavimo ir normatyviniais statybos techniniais dokumentais, normatyviniais statinio saugos ir paskirties dokumentais.</p> <p><b>Statinio projekte taikoma teisė ir normatyviniai dokumentai:</b></p> <ul style="list-style-type: none"> <li>- Lietuvos Respublikos aplinkos apsaugos įstatymas;</li> <li>- Lietuvos Respublikos planuojamos ūkinės veiklos poveikio aplinkai vertinimo įstatymas;</li> <li>- Lietuvos Respublikos specialiųjų žemės naudojimo sąlygų įstatymas;</li> <li>- Lietuvos Respublikos statybos įstatymas;</li> <li>- Lietuvos Respublikos teritorijų planavimo įstatymas;</li> <li>- Lietuvos Respublikos želdynų įstatymas;</li> <li>- Lietuvos Respublikos žemės įstatymas;</li> <li>- statybos techninis reglamentas STR 1.01.08:2002 „Statinio statybos rūšys“;</li> <li>- statybos techninis reglamentas STR 1.01.03:2017 „Statinių klasifikavimas“;</li> <li>- statybos techninis reglamentas STR 1.04.04:2017 „Statinio projektavimas, projekto ekspertizė“;</li> <li>- statybos techninis reglamentas STR 1.05.01:2017 „Statybą leidžiantys dokumentai. Statybos užbaigimas. Nebaigto statinio registravimas ir perleidimas. Statybos sustabdymas. Savavališkos statybos padarinių šalinimas. Statybos pagal neteisėtai išduotą statybą leidžiantį dokumentą padarinių šalinimas“;</li> <li>- statybos techninis reglamentas STR 1.06.01:2016 „Statybos darbai, statinio statybos priežiūra“;</li> <li>- statybos techninis reglamentas STR 2.06.04:2014 „Gatvės ir vietinės reikšmės keliai. Bendrieji reikalavimai“;</li> <li>- statybos techninis reglamentas STR 2.03.01:2019 „Statinių prieinamumas“;</li> <li>- kiti teisės aktai, reglamentuojantys susisiektimo komunikacijų ir inžinerinių tinklų projektavimo veiklą.</li> </ul> <p>Projektą rengti vadovaujantis Klaipėdos miesto bendruoju, specialiaisiais ir detalieisiais planais.</p> <p>Pasikeitus įstatymų ir kitų teisės aktų, reglamentuojančių perkamas paslaugas, nuostatomis ir reikalavimams, teikėjas turi vykdyti sutartį pagal galiojančius teisės aktus, tačiau apie tai turi informuoti statytoją.</p>
<p>14. KITI DERINIMAI, PROJEKTO EKSPERTIZĖS, STATYBOS LEIDIMO GAVIMAS</p>	<p>Parengus ir suderinus su užsakovu ir statytoju projektinius sprendinius, atlikti jų derinimą su prisijungimo ir technines sąlygas išdavusiomis institucijomis, inžinerinių tinklų, kurių apsaugos zonoje numatomi projektiniai sprendiniai, savininkais ar valdytojais ir kitomis suinteresuotomis institucijomis, taip pat gretimų žemės sklypų savininkais, jei projektiniai sprendiniai patenka į gretimų sklypų ribas. Derinimai turi būti įforminti raštu, pasirašant ant projektinių sprendinių pagrindinių brėžinių arba rašto forma.</p>

	<p><i>Statybą leidžiančio dokumento gavimas:</i></p> <p>Vadovaujantis statybos techniniu reglamentu STR 1.05.01:2017 „Statybą leidžiantys dokumentai. Statybos užbaigimas. Statybos sustabdymas. Savavališkos statybos padarinių šalinimas. Statybos pagal neteisėtai išduotą statybą leidžiantį dokumentą padarinių šalinimas“ paslaugos teikėjas (projektuotojas) apmoka (nustatytą įmokos dydį už statybą leidžiančio dokumento gavimą) ir gauna statybą leidžiantį dokumentą.</p> <ul style="list-style-type: none"> <li>✓ Projekto įdėjimas į Lietuvos Respublikos statybos leidimų ir statybos valstybinės priežiūros informacinę sistemą „Infostatyba“.</li> <li>✓ Statybą leidžiančio dokumento statytojo vardu gavimas.</li> </ul> <p><i>Projekto ekspertizė:</i></p> <ul style="list-style-type: none"> <li>✓ Projekto ekspertizę užsako ir už ją apmoka statytojas (užsakovas).</li> <li>✓ Projektuotojas privalo neatlygintinai pataisyti statinio Projektą pagal statinio Projekto ekspertizės išvadas per statytojo nustatytą terminą (bet ne ilgesnį kaip 10 darbo dienų).</li> </ul>
15. PROJEKTO ĮFORMINIMAS	<p>Projektiniai pasiūlymai ir Projektas įforminamas, komplektuojamas ir perduodamas statytojui LST 1516:2015 „Statinio projektas. Bendrieji įforminimo reikalavimai“, STR 1.04.04:2017 „Statinio projektavimas, projekto ekspertizė“, kitų reglamentų, standartų ir projektavimo darbų sutarties nustatyta tvarka.</p> <p>Visi Projekto komplektai turi būti spalvoti, vienodi. Projekto bylos turi būti sukomplektuotos ir įrištos taip, kad būtų patogų vartoti, lapai neplyštų.</p>
16. STATYTOJUI PATEIKIAMŲ PROJEKTO KOMPLEKTŲ SKAIČIUS	<p>Iki statybos leidžiančio dokumento gavimo procedūros projektuotojas pateikia statytojui 1 egzempliorių projektinių pasiūlymų dokumentaciją popierine forma ir 1 egzempliorių skaitmenine forma.</p> <p>Po statybą leidžiančio dokumento gavimo užsakovui pateikiamas statybą leidžiančio dokumento elektroninis dokumentas.</p> <p>Po Projekto ekspertizės teigiamos išvados gavimo užsakovui pateikiami:</p> <ul style="list-style-type: none"> <li>✓ 3 komplektai Projekto (be sąmatų) popierine forma;</li> <li>✓ 2 egz. statybos darbų sąmatinių skaičiavimų (sudarytų vadovaujantis STR 1.04.04:2017 „Statinio projektavimas, projekto ekspertizė“ ir šia statinio projektavimo užduotimi (technine užduotimi)) popierine forma;</li> <li>✓ 2 egz. (visų dalių), analogiškai suformuotoms popierinėms byloms su el. parašais, skaitmenine forma. Kiekvienos rinkmenos tekstinio ar grafinio dokumento minimalus raiškos reikalavimas – 200 dpi, maksimalus rinkmenos dydis – 30 MB, galimi rinkmenos tekstinių ar grafinių dokumentų formatai – *.pdf, *.jpg. Jei teikiama kompiuterinė laikmena su el. parašais patvirtintomis statinio Projekto rinkmenomis, maksimalus kiekvienos el. parašu patvirtintos rinkmenos dydis – 30 MB, galimi el. parašu</li> </ul>

	<p>patvirtintų rinkmenų tekstinių ar grafinių dokumentų formatai – *.docx, *.xlsx, *.pdf, *.jpg“. Kiekvienos statinio elektroninio Projekto rinkmenos nuskenuotų Projekto brėžinių spalva turi atitikti originalo spalvą. Kompiuterinė laikmena formuojama taip, kad joje būtų įrašyta kuo mažiau rinkmenų. Rinkmena sudaroma pateikiant kuo daugiau tekstinių ir (ar) grafinių dokumentų.</p> <p>Taip pat į „USB raktą“ privalomi įrašomi formatai – projektavimo programų failai (*.dwg ar kitų programų failai).</p>
--	---

*Pastaba.* Pridedami dokumentai yra neatskiriama techninės užduoties dalis.



## NEKILNOJAMOJO TURTO REGISTRO DUOMENŲ BAZĖS IŠRAŠAS

2024-05-14 16:18:17

## 1. Nekilnojamojo turto registre įregistruotas turtas:

Registro Nr.: 44/1747207  
Registro tipas: Statiniai  
Sudarymo data: 2014-11-03  
Klaipėda

## 2. Nekilnojamieji daiktai:

2.1.

Kelias (gatvė) - Pravažiuojamasis kelias  
KlaipėdaAprašymas / pastabos: Pravažiuojamasis kelias tarp Akmenų g. ir Tauro 12-osios g.  
Unikalus daikto numeris: 4400-3113-3694  
Daikto pagrindinė naudojimo paskirtis: Kelių (gatvių)  
Žymėjimas plane: 1k  
Statybos pabaigos metai: 1970  
Statinio kategorija: II grupės nesudėtingasis  
Ilgis: 0.886 km  
Danga: Žvyras  
Eismo juostų skaičius: Dvi  
Gatvės kategorija: Pagalbinė  
Atkūrimo sąnaudos (statybos vertė): 342000 Eur  
Atkuriamoji vertė: 85300 Eur  
Atkūrimo sąnaudų (statybos vertės) ir atkuriamosios vertės  
nustatymo data: 2014-11-03  
Vidutinė rinkos vertė: 85400 Eur  
Vidutinės rinkos vertės nustatymo būdas: Atkuriamoji vertė  
Vidutinės rinkos vertės nustatymo data: 2014-11-03  
Kadastro duomenų nustatymo data: 2014-11-03

## 3. Daikto priklausiniai iš kito registro: įrašų nėra

## 4. Nuosavybė:

4.1.

Nuosavybės teisė  
Savininkas: KLAIPĖDOS MIESTO SAVIVALDYBĖ, a.k. 111100775  
Daiktas: kelias (gatvė) Nr. 4400-3113-3694, aprašytas p. 2.1.  
Įregistravimo pagrindas: 2017-06-26 Perdavimo - priėmimo aktas Nr. (48-1)-451k  
Įrašas galioja: Nuo 2017-09-21

## 5. Valstybės ir savivaldybių žemės patikėjimo teisė: įrašų nėra

## 6. Kitos daiktinės teisės: įrašų nėra

## 7. Juridiniai faktai: įrašų nėra

## 8. Žymos: įrašų nėra

## 9. Teritorijos, kuriose taikomos SŽNS, įrašytos į NTK kadastro duomenų byloje įrašytų duomenų pagrindu: įrašų nėra

## 10. Daikto registravimas ir kadastro žymos:

10.1.

Kadastrinius matavimus atliko (kadastro žyma)  
ASTA GELŽINYTĖ  
Daiktas: kelias (gatvė) Nr. 4400-3113-3694, aprašytas p. 2.1.  
Įregistravimo pagrindas: 2013-02-04 Kvalifikacijos pažymėjimas Nr. 2M-M-1856  
2014-11-03 Nekilnojamojo daikto kadastro duomenų byla  
Įrašas galioja: Nuo 2017-09-20

10.2.

Suformuotas naujas (daikto registravimas)  
Daiktas: kelias (gatvė) Nr. 4400-3113-3694, aprašytas p. 2.1.  
Įregistravimo pagrindas: 2014-11-03 Nekilnojamojo daikto kadastro duomenų byla  
2017-06-26 Perdavimo - priėmimo aktas Nr. (48-1)-451k  
Įrašas galioja: Nuo 2017-09-20

## 11. Duomenys apie įregistruotas teritorijas, kuriose taikomos specialiosios žemės naudojimo sąlygos: įrašų nėra

## 12. Registro pastabos ir nuorodos: įrašų nėra

## 13. Kita informacija: įrašų nėra

## 14. Informacija apie duomenų sandoriui tikslinimą: įrašų nėra

UAB "Vakarų geodezija"

## NEKILNOJAMOJO DAIKTO KADASTRINIŲ MATAVIMŲ BYLA

Tomas: 1

Nekilnojamojo turto objektas: **Inžinerinis statinys**

Bylos Nr.: **21/65637**

Registro Nr.: **44/1747207 (Statiniai)**

Adresas: **Klaipėdos m. sav. Klaipėdos m.**

Lapų skaičius: **15**



**SUDERINTA**

Valstybės įmonės Registrų centro Klaipėdos filialas  
*Elektroniniu parašu pasirašė:* Raminta Kovalevskienė  
*Pareigos:* Kadastro specialistė  
*Laiko žyma:* 2014-11-13 10:14:11

Bylos Nr. 21/65637  
Tomo Nr. 1  
Registro 44/1747207

## BYLOS TOMO VIDAUS APYRAŠAS

Eil. Nr.	Dokumento pavadinimas	Dokumento		Lapų skaič.	Bylos lapų numeriai	Pastabos
		Nr.	Data			
1	Statinio planas "STATINIŲ IŠDĖSTYMO PLANAS"		2014-11-03	5	1-5	
2	Koordinačių žiniaraštis		2014-11-03	1	6	
3	Kelio ir jo sudėtinių dalių kadastro duomenys 1K FORMA		2014-11-03	2	7-8	
4	Kelio ir jo sudėtinių dalių įkainojimas (perkainojimas) 2K FORMA		2014-11-03	2	9-10	
5	Kelio važiuojamosios dalies ir žemės sankasos kadastro duomenys 3K FORMA		2014-11-03	2	11-12	
6	Kelio sankryžų, tiltų, viadukų, estakadų, pralaidų, autobusų sustojimo ir poilsio aikštelių, šviesoforų, kelio oro sąlygų stebėjimo ir transporto apskaitos įrenginių kadastro duomenys 4K FORMA		2014-11-03	2	13-14	

Vidaus apyrašo lapų


14

Matuške Asta Giliūtė  
(pareigos, parašas, vardas, pavardė)






Išdėstymo schema

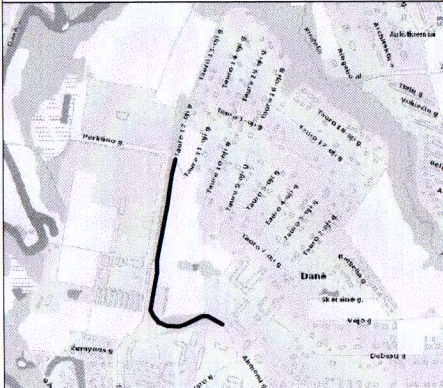


STATINIŲ IŠDĖSTYMO PLANAS

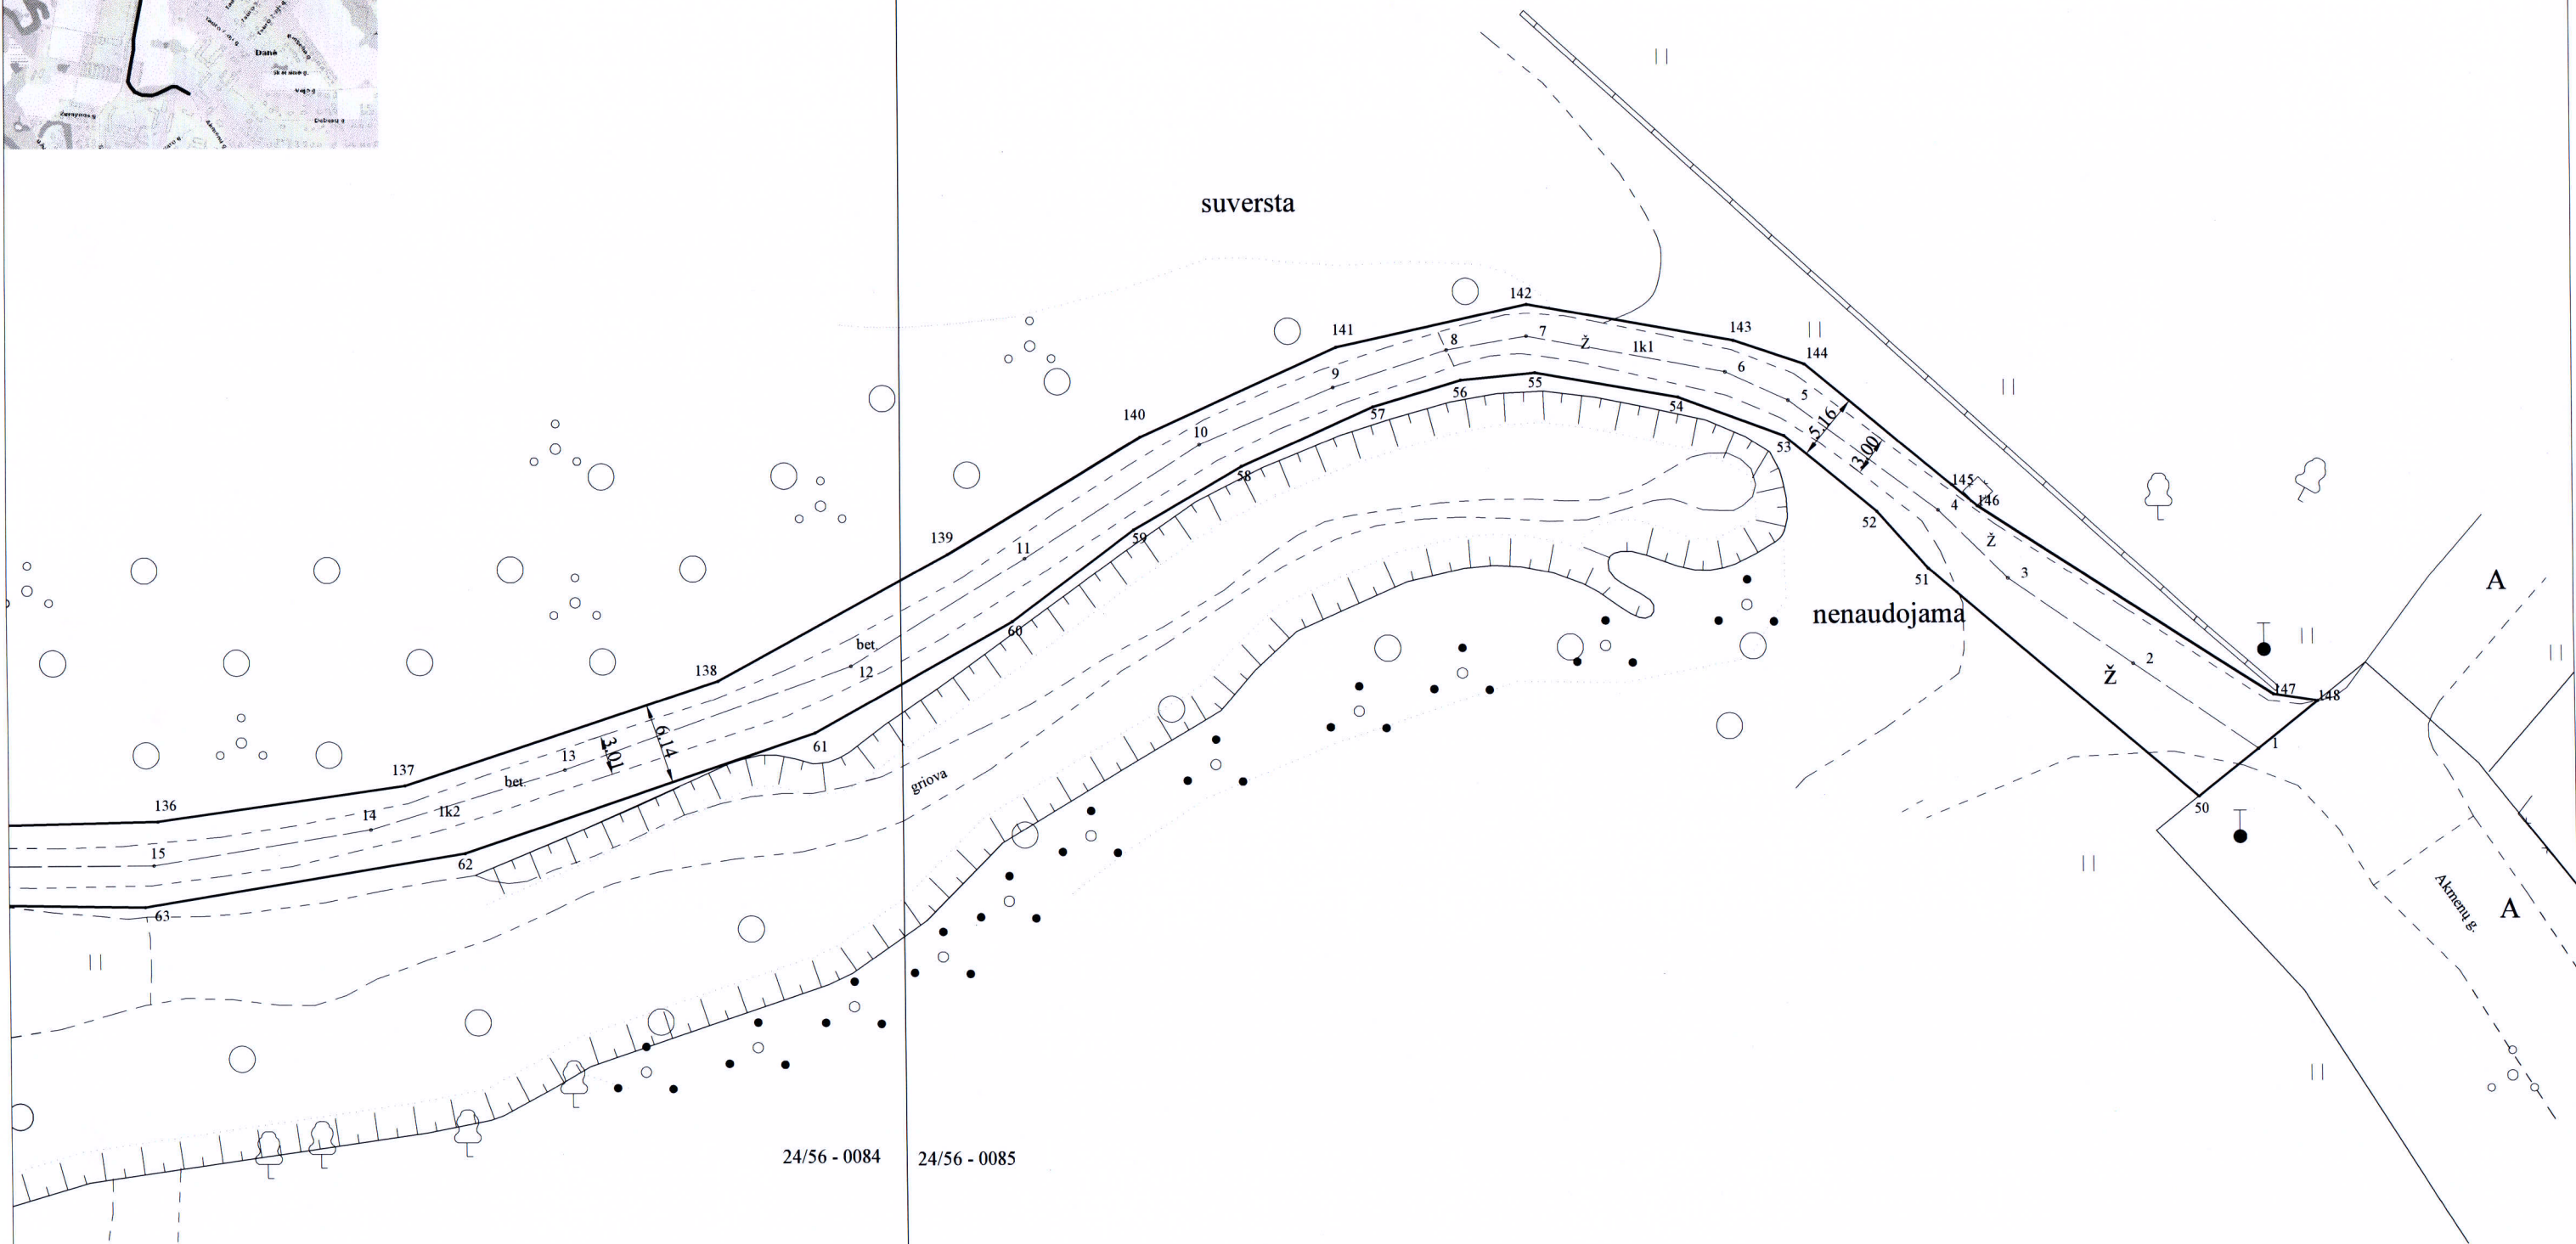

UAB "Vakarų geodezija" Šilutės pl. 21-14. Klaipėda. im.kodas 302614498 Kvalifikacijos pažymėjimo nr. 2M-M-1856			
Pareigos	V.. pavardė	Parasas	Data
Direktorius	G.Sakalauskas		2014-11-03
Matininkė	A. Gelžinytė		
STATINIŲ IŠDĖSTYMO PLANAS		M1:500	A.V. UAB "Vakarų geodezija"
Klaipėdos m. sav. Klaipėdos m.		Inžinerinio statinio pažymėjimas plane: 1k	
Sudarytas pagal 2014-11-03 kadastrinių matavimų duomenis			

grįšovys -1.00

STATINIŲ IŠDĖSTYMO PLANAS

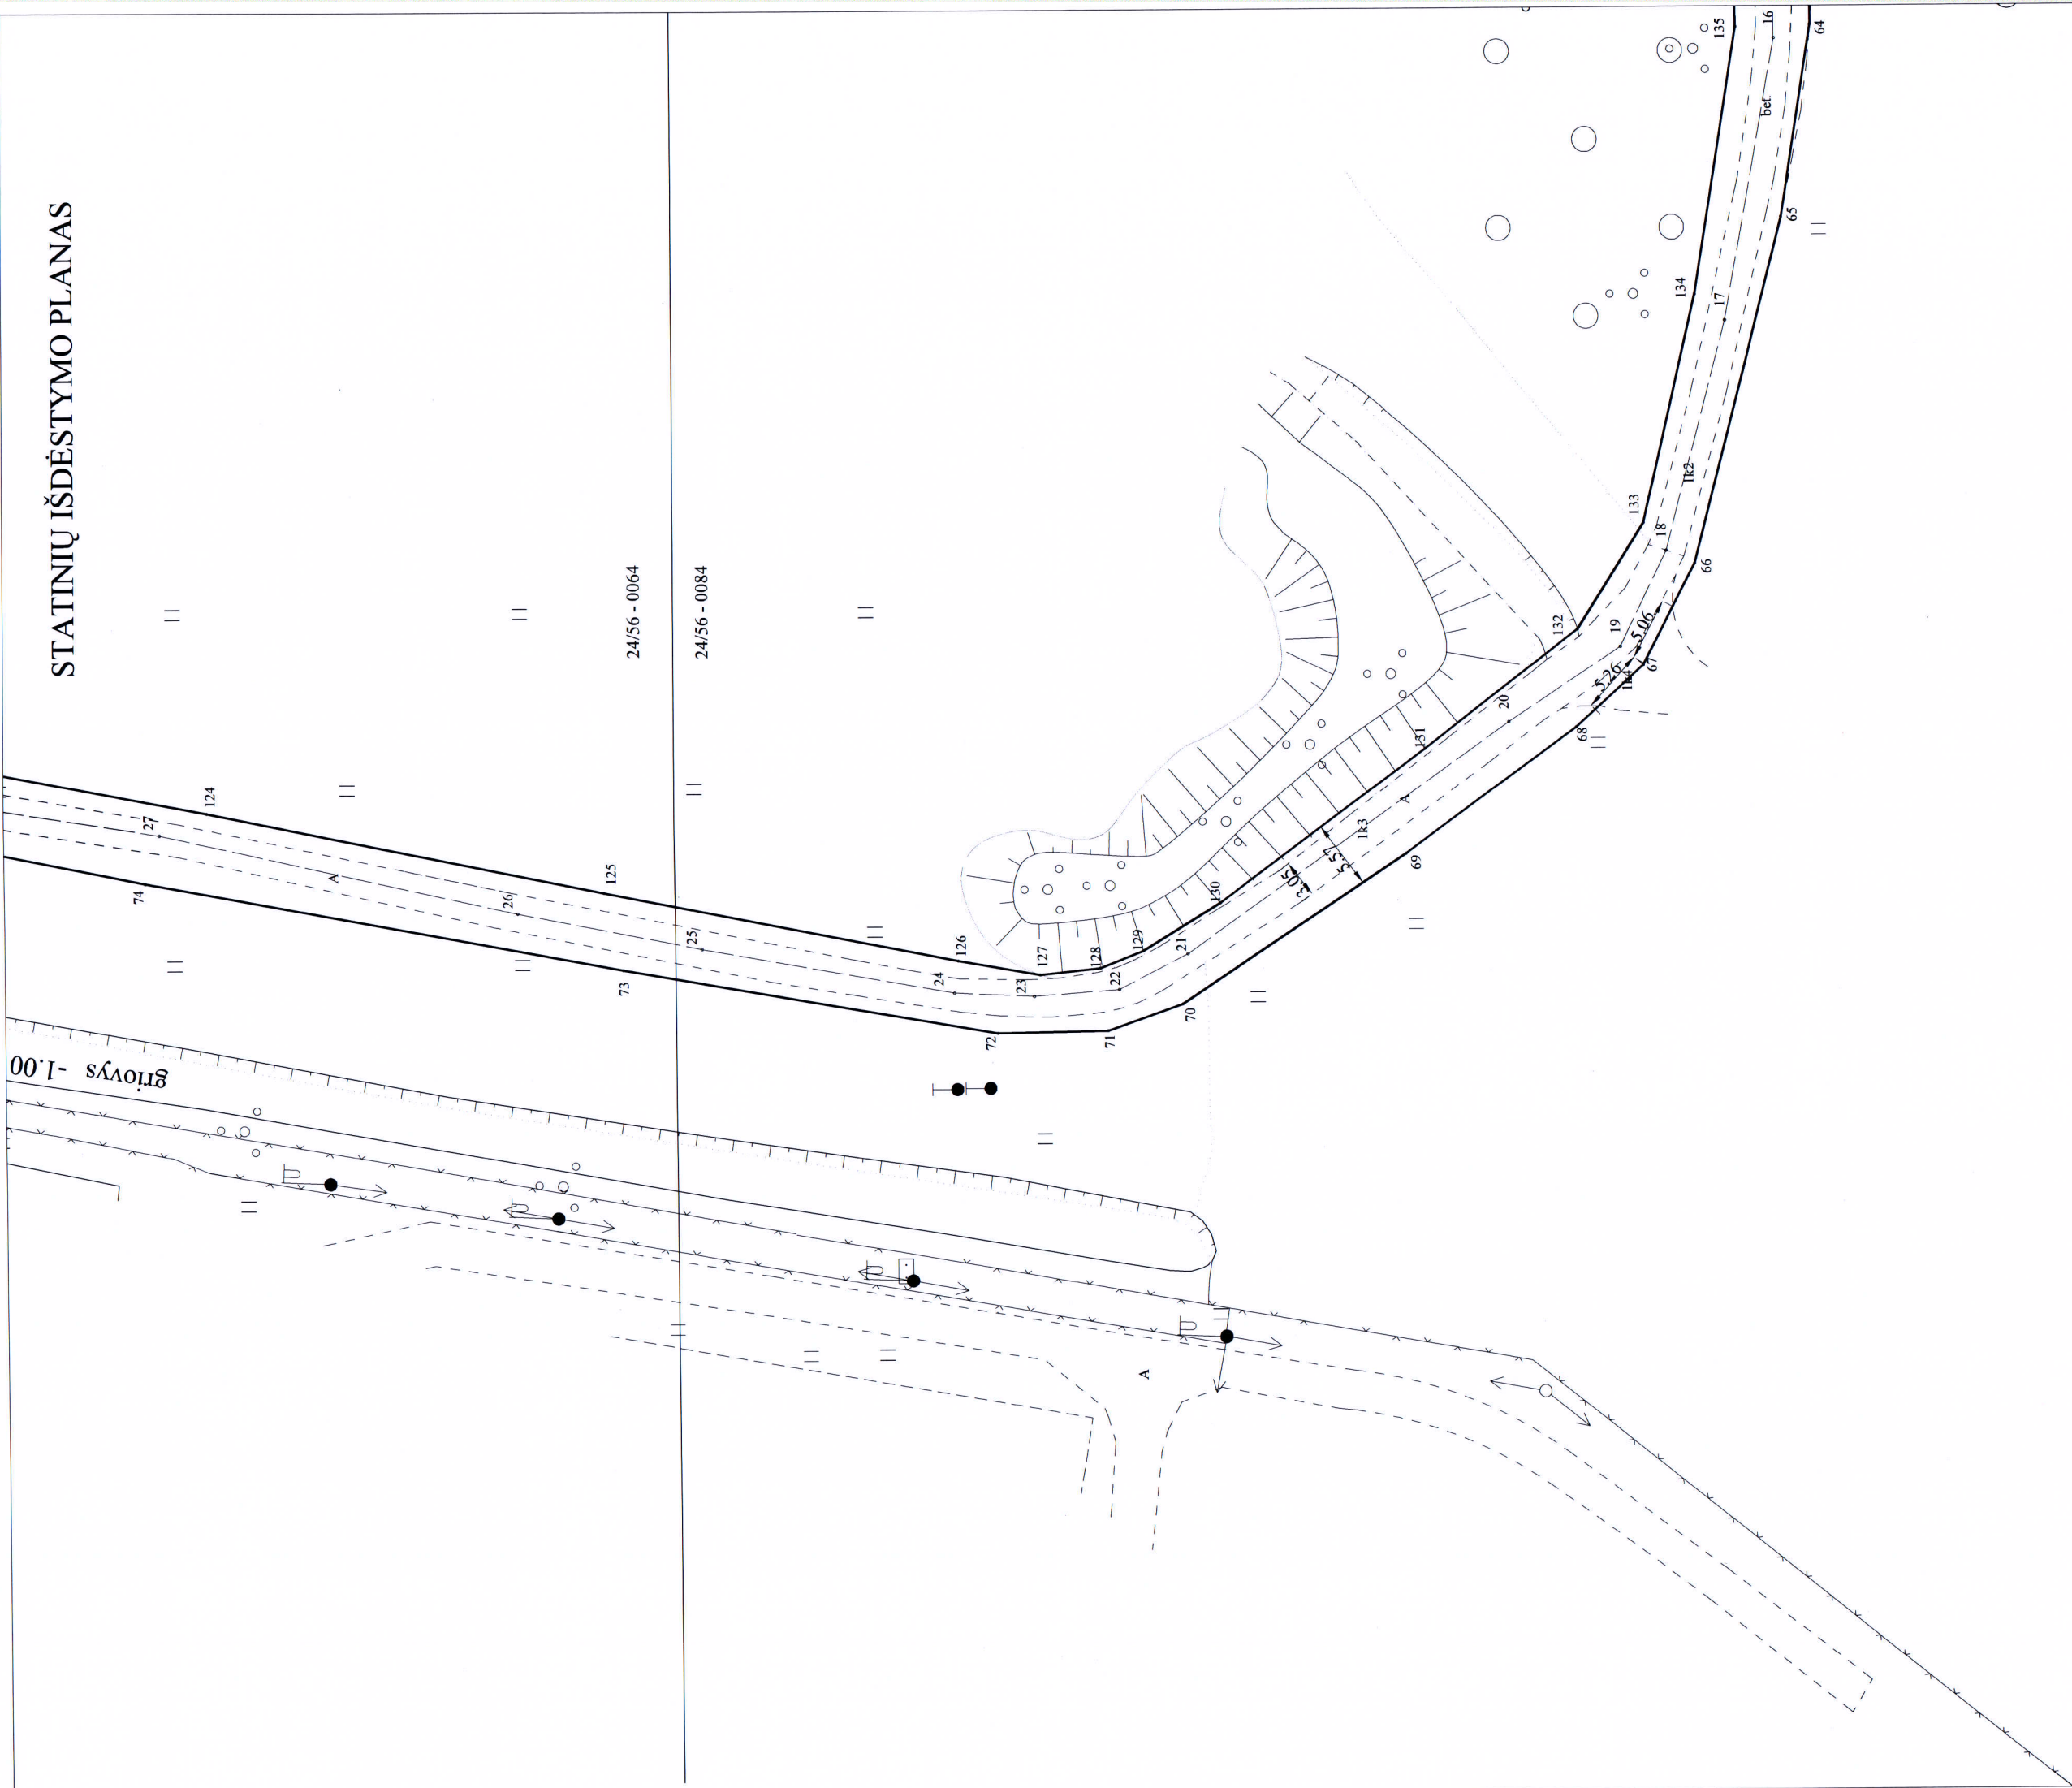


24/56 - 0064

24/56 - 0084

UAB "Vakarų geodezija"  
Šilutės pl. 21-14, Klaipėda, im kodas 302614498  
Kvalifikacijos pažymėjimo nr. 2M-M-1856


Pareigos	V. pavardė	Parašas	Data
Direktorius	G. Sakalauskas		2014-11-03
Matininkė	A. Gelžinytė		

STATINIŲ IŠDĖSTYMO PLANAS	M1:500	A.V.
Klaipėdos m. sav.		
Klaipėdos m.		
Sudarytas pagal 2014-11-03 kadastrinių matavimų duomenis	Inžinerinio statinio pažymėjimas plane: 1k	

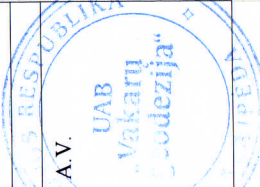




STATINIŲ IŠDĖSTYMO PLANAS

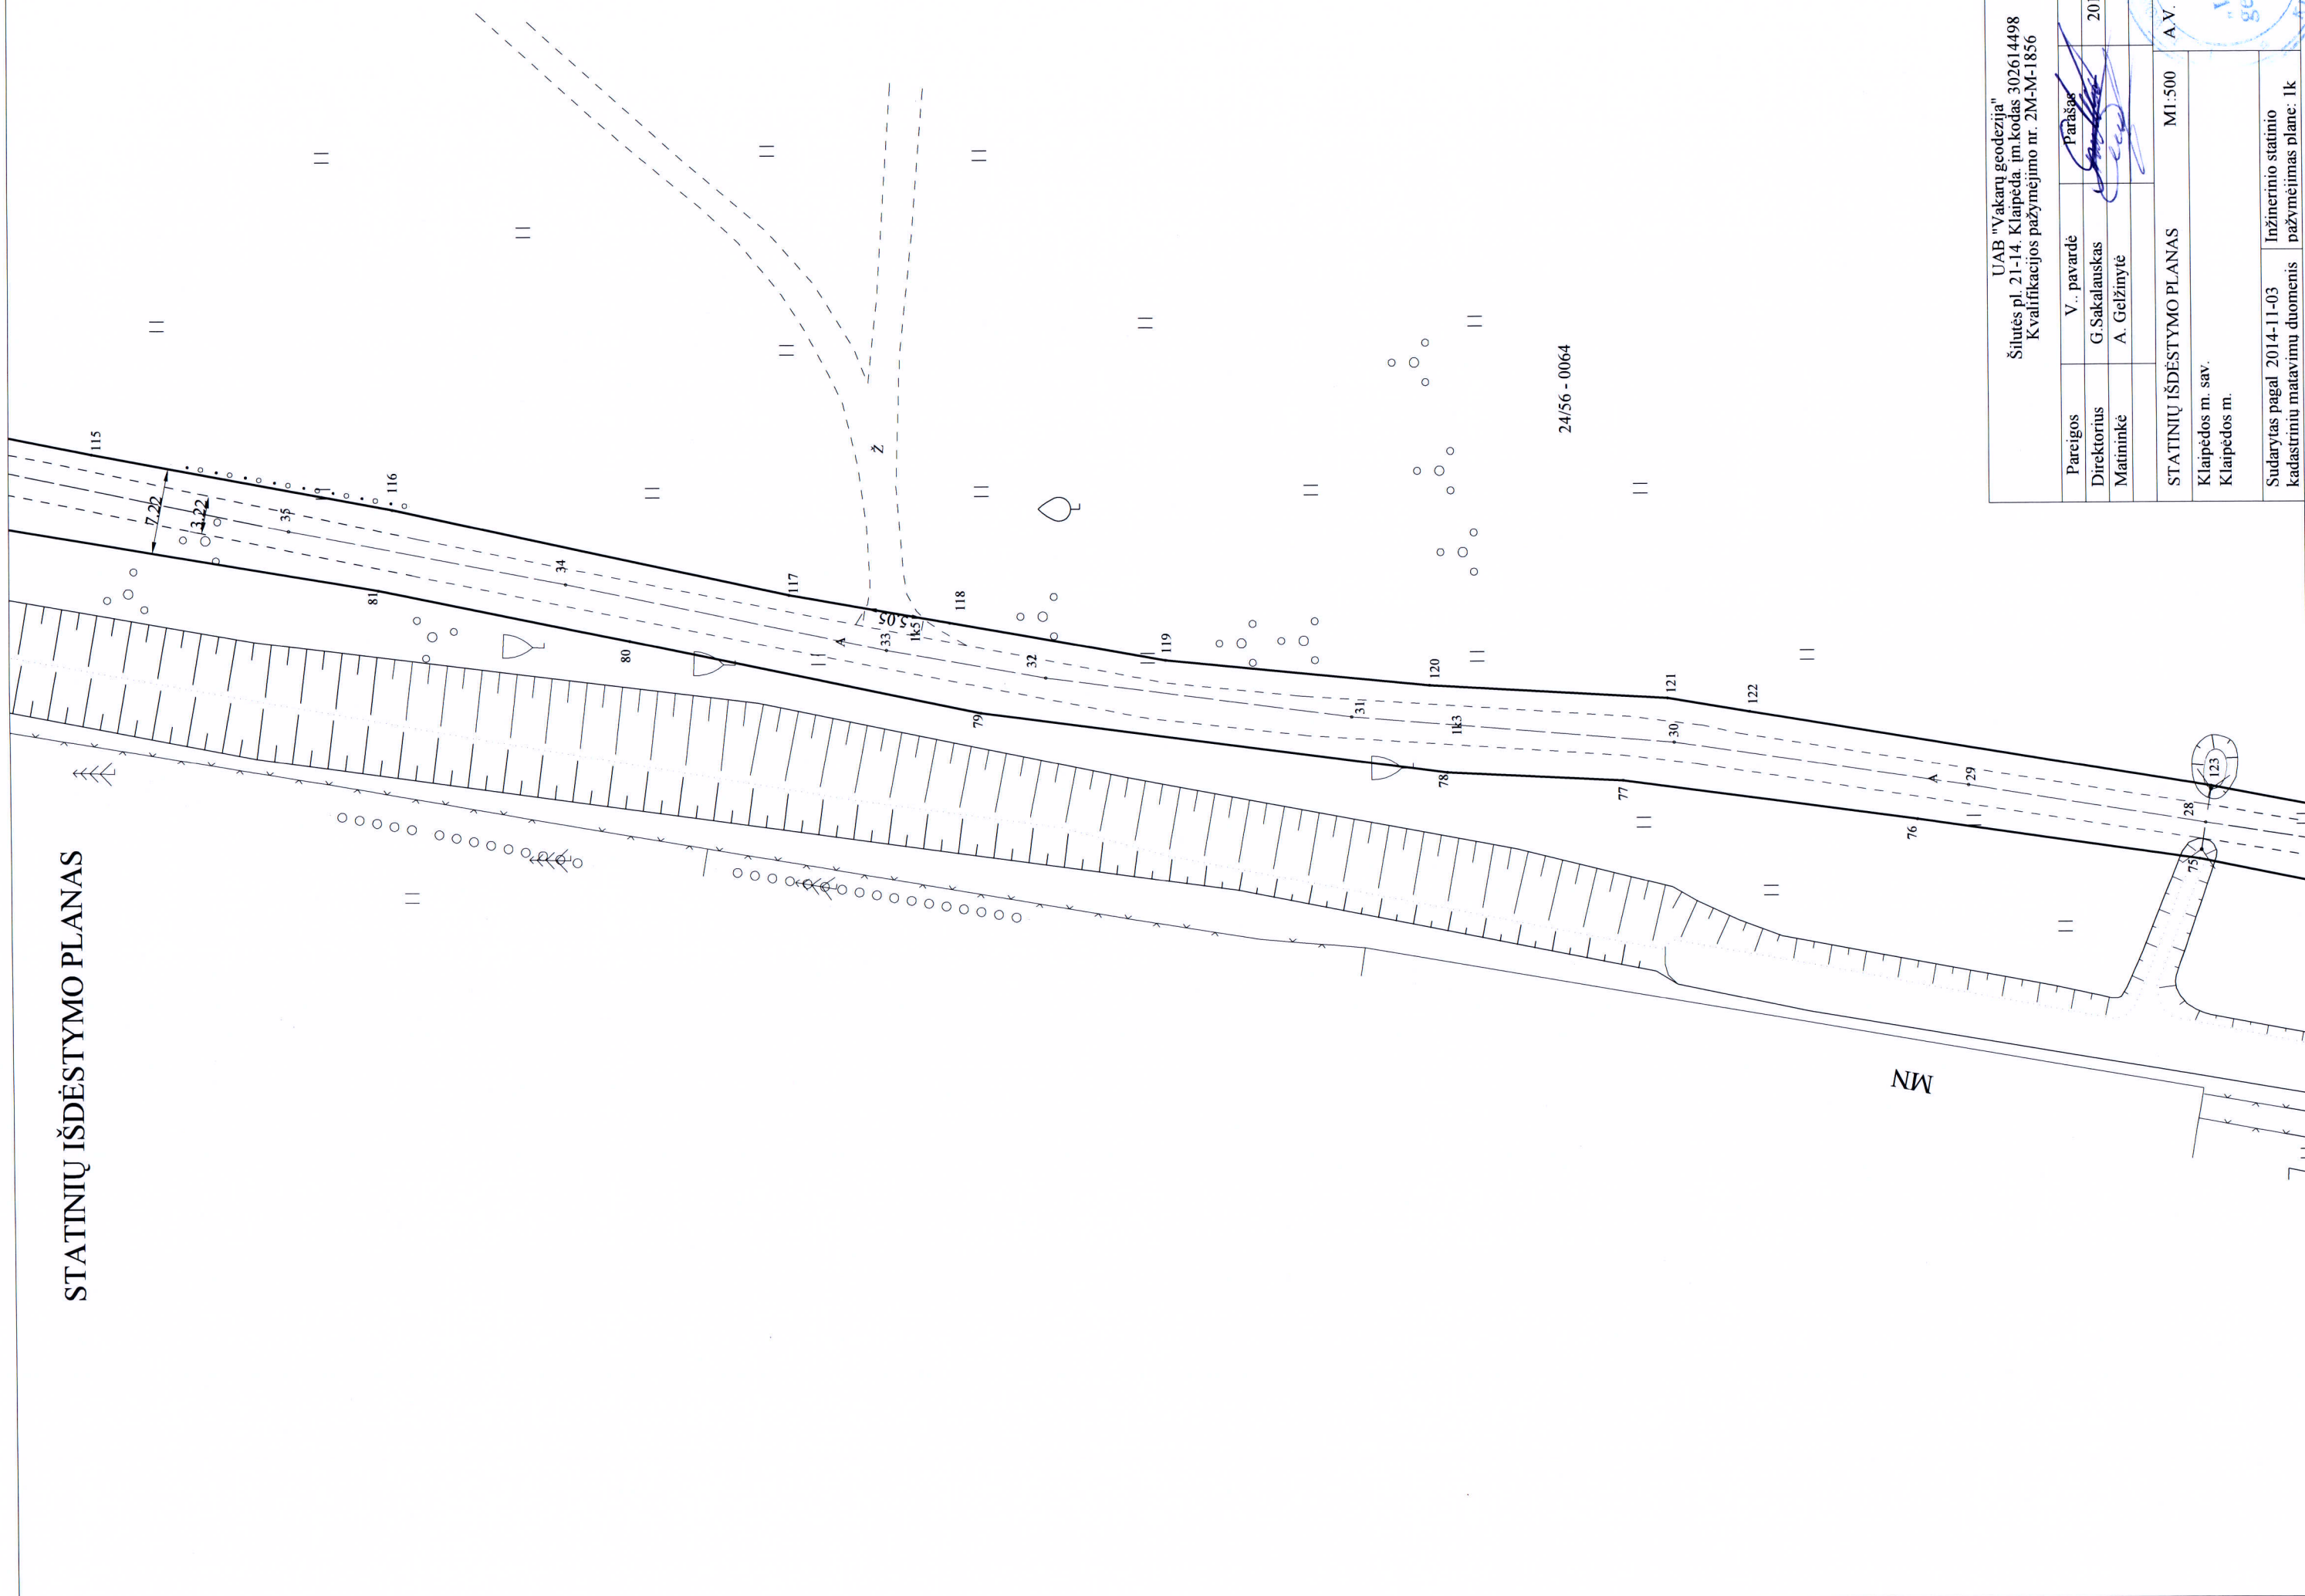


UAB "Vakarų geodezija"  
Šiuo pl. 21-14. Klaipėda. im.kodas 302614498  
Kvalifikacijos pažymėjimo nr. 2M-M-1856

Pareigos	V. pavardė	Parašas	Data
Direktorius	G.Sakalauskas		2014-11-03
Matininkė	A. Gelžinytė		

STATINIŲ IŠDĖSTYMO PLANAS	M1:500	A.V.
Klaipėdos m. sav.		
Klaipėdos m.		
Sudarytas pagal 2014-11-03	Inžinerinio statinio	pažymėjimas plane: 1k
kadastrinių matavimų duomenis		

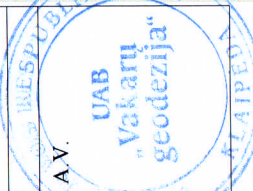

STATINIŲ IŠDĖSTYMO PLANAS

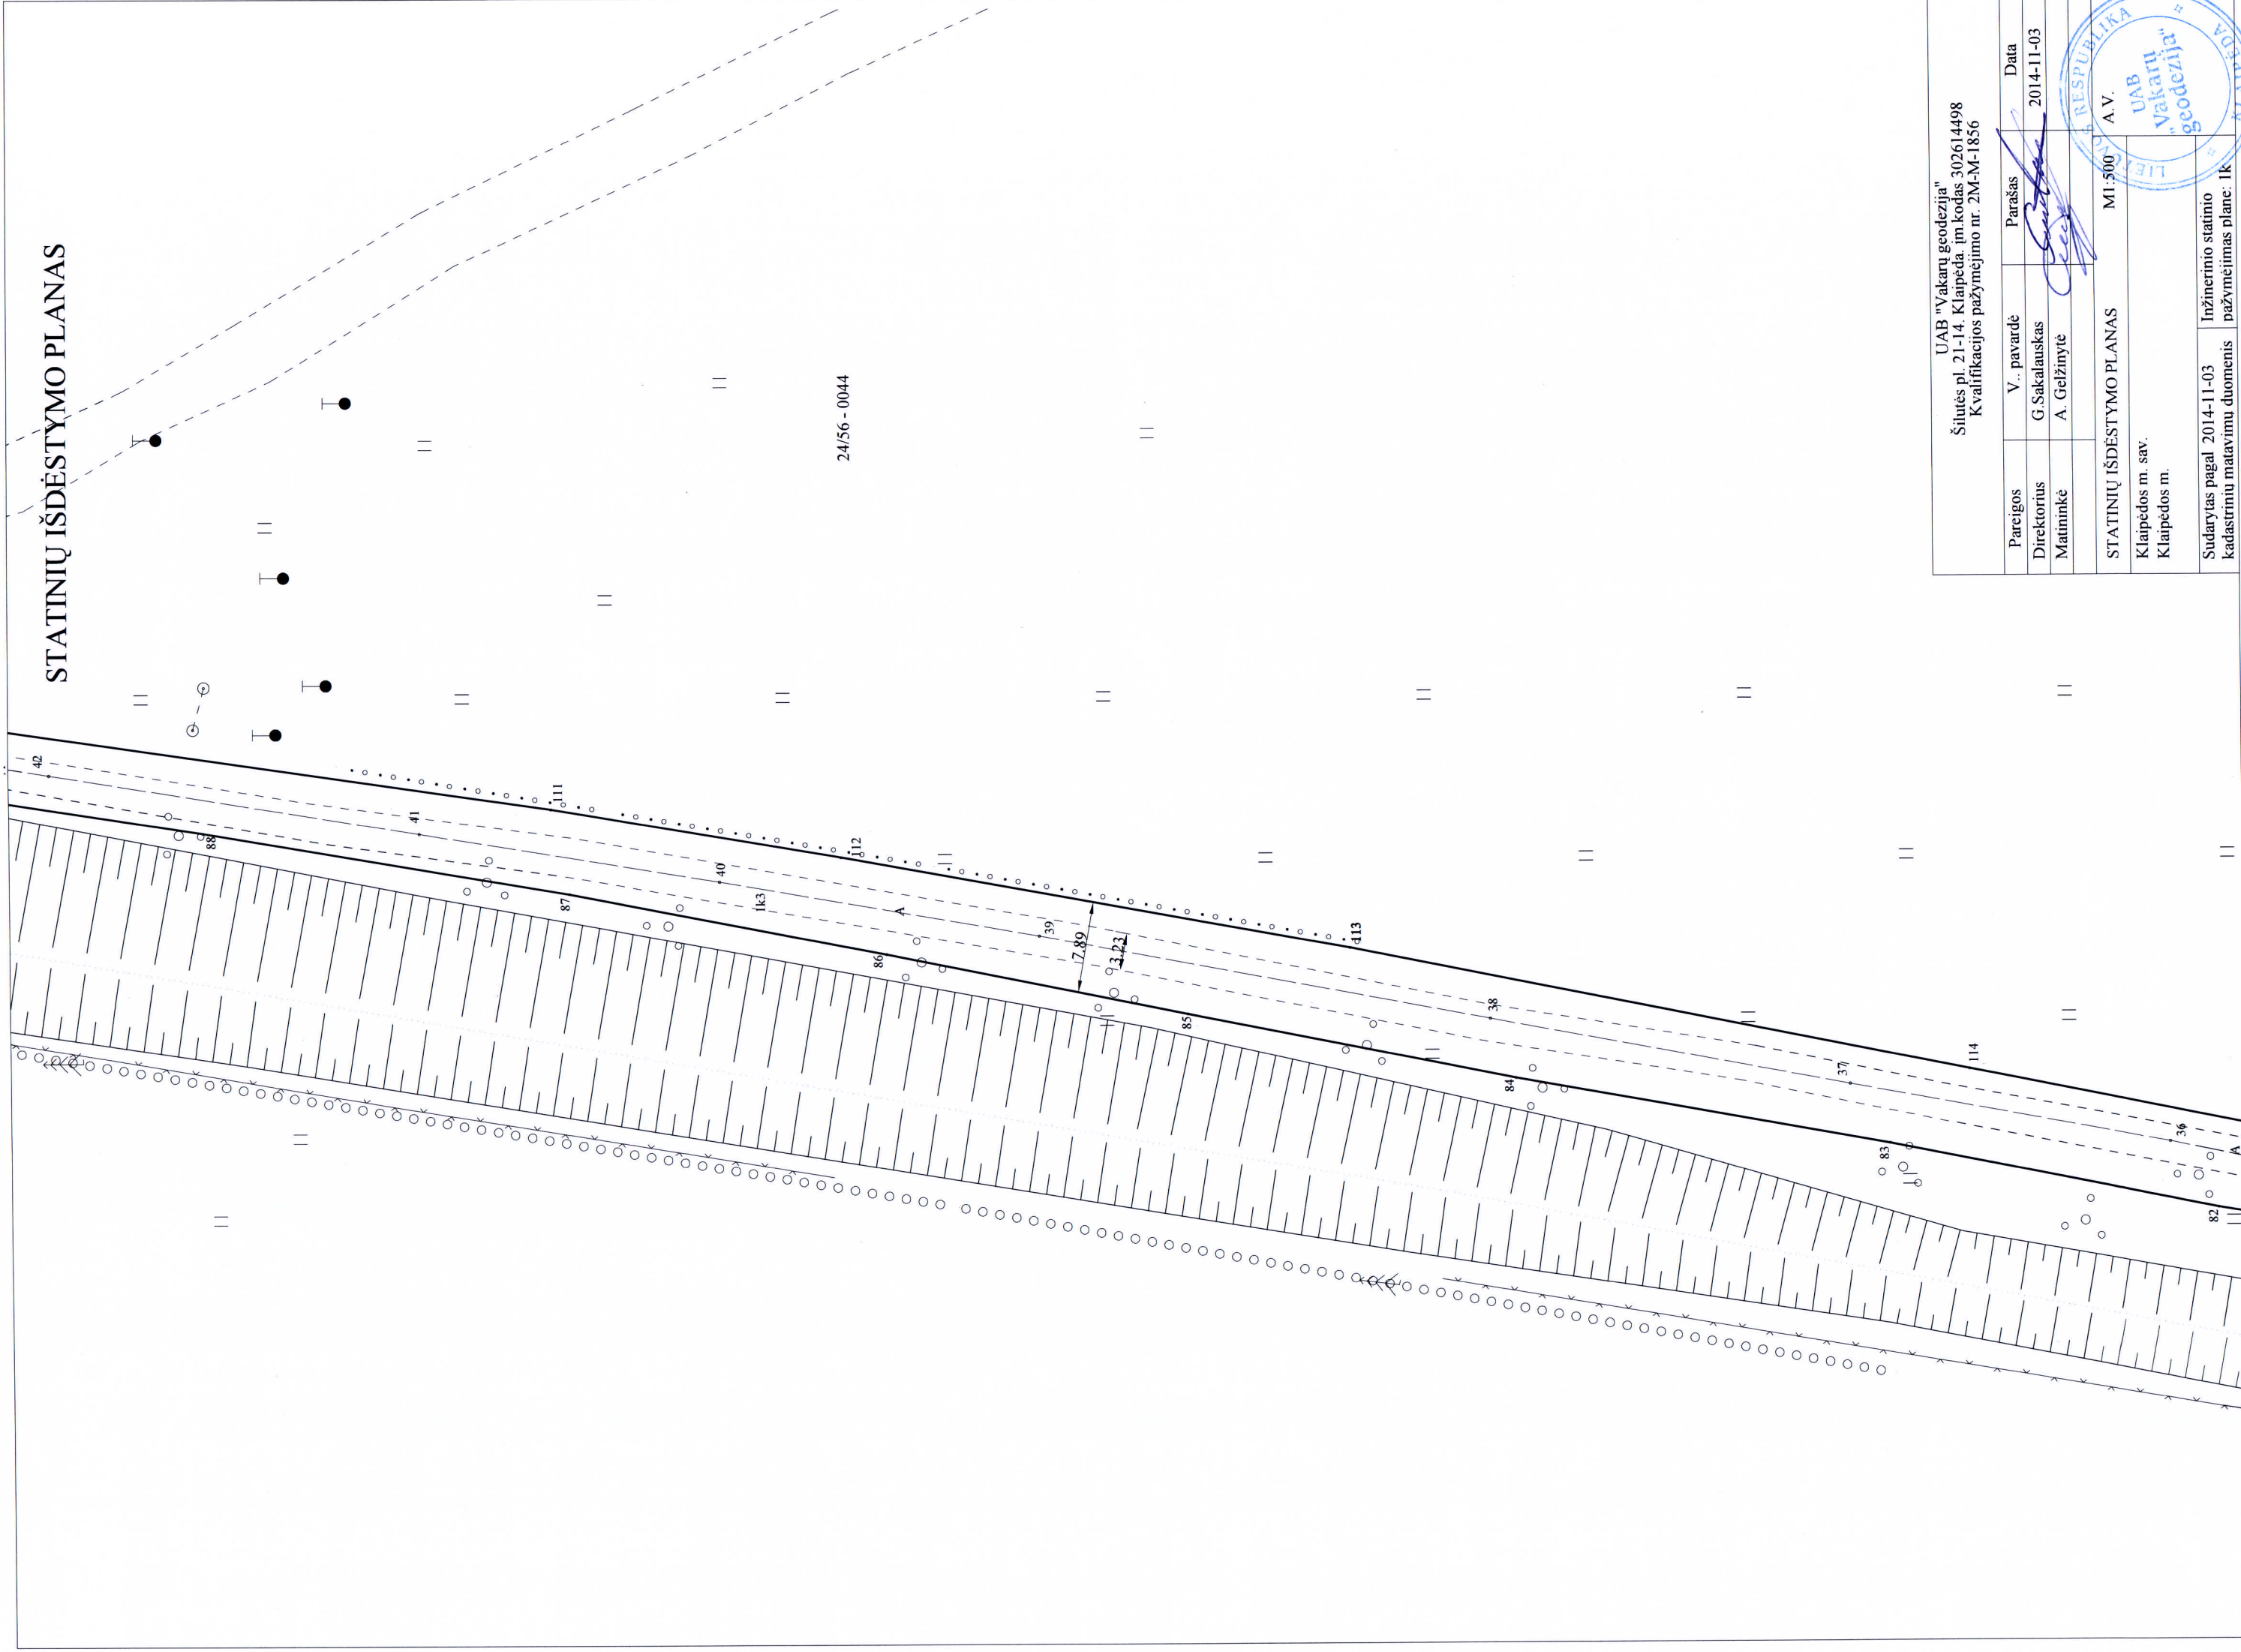


24/56 - 0044

UAB "Vakarų geodezija"  
Šilutės pl. 21-14, Klaipėda, im.kodas 302614498  
Kvalifikacijos pažymėjimo nr. 2M-M-1856

Pareigos	V. pavardė	Parašas	Data
Direktorius	G. Sakalauskas		2014-11-03
Matininkė	A. Gelžinytė		
STATINIŲ IŠDĖSTYMO PLANAS			
Klaipėdos m. sav.		M1:500	A.V.
Klaipėdos m.			
Sudarytas pagal 2014-11-03 kadastrinių matavimų duomenis		Inžinerinio statinio pažymėjimas plane: 1k	



STATINIŲ IŠDĖSTYMO PLANAS

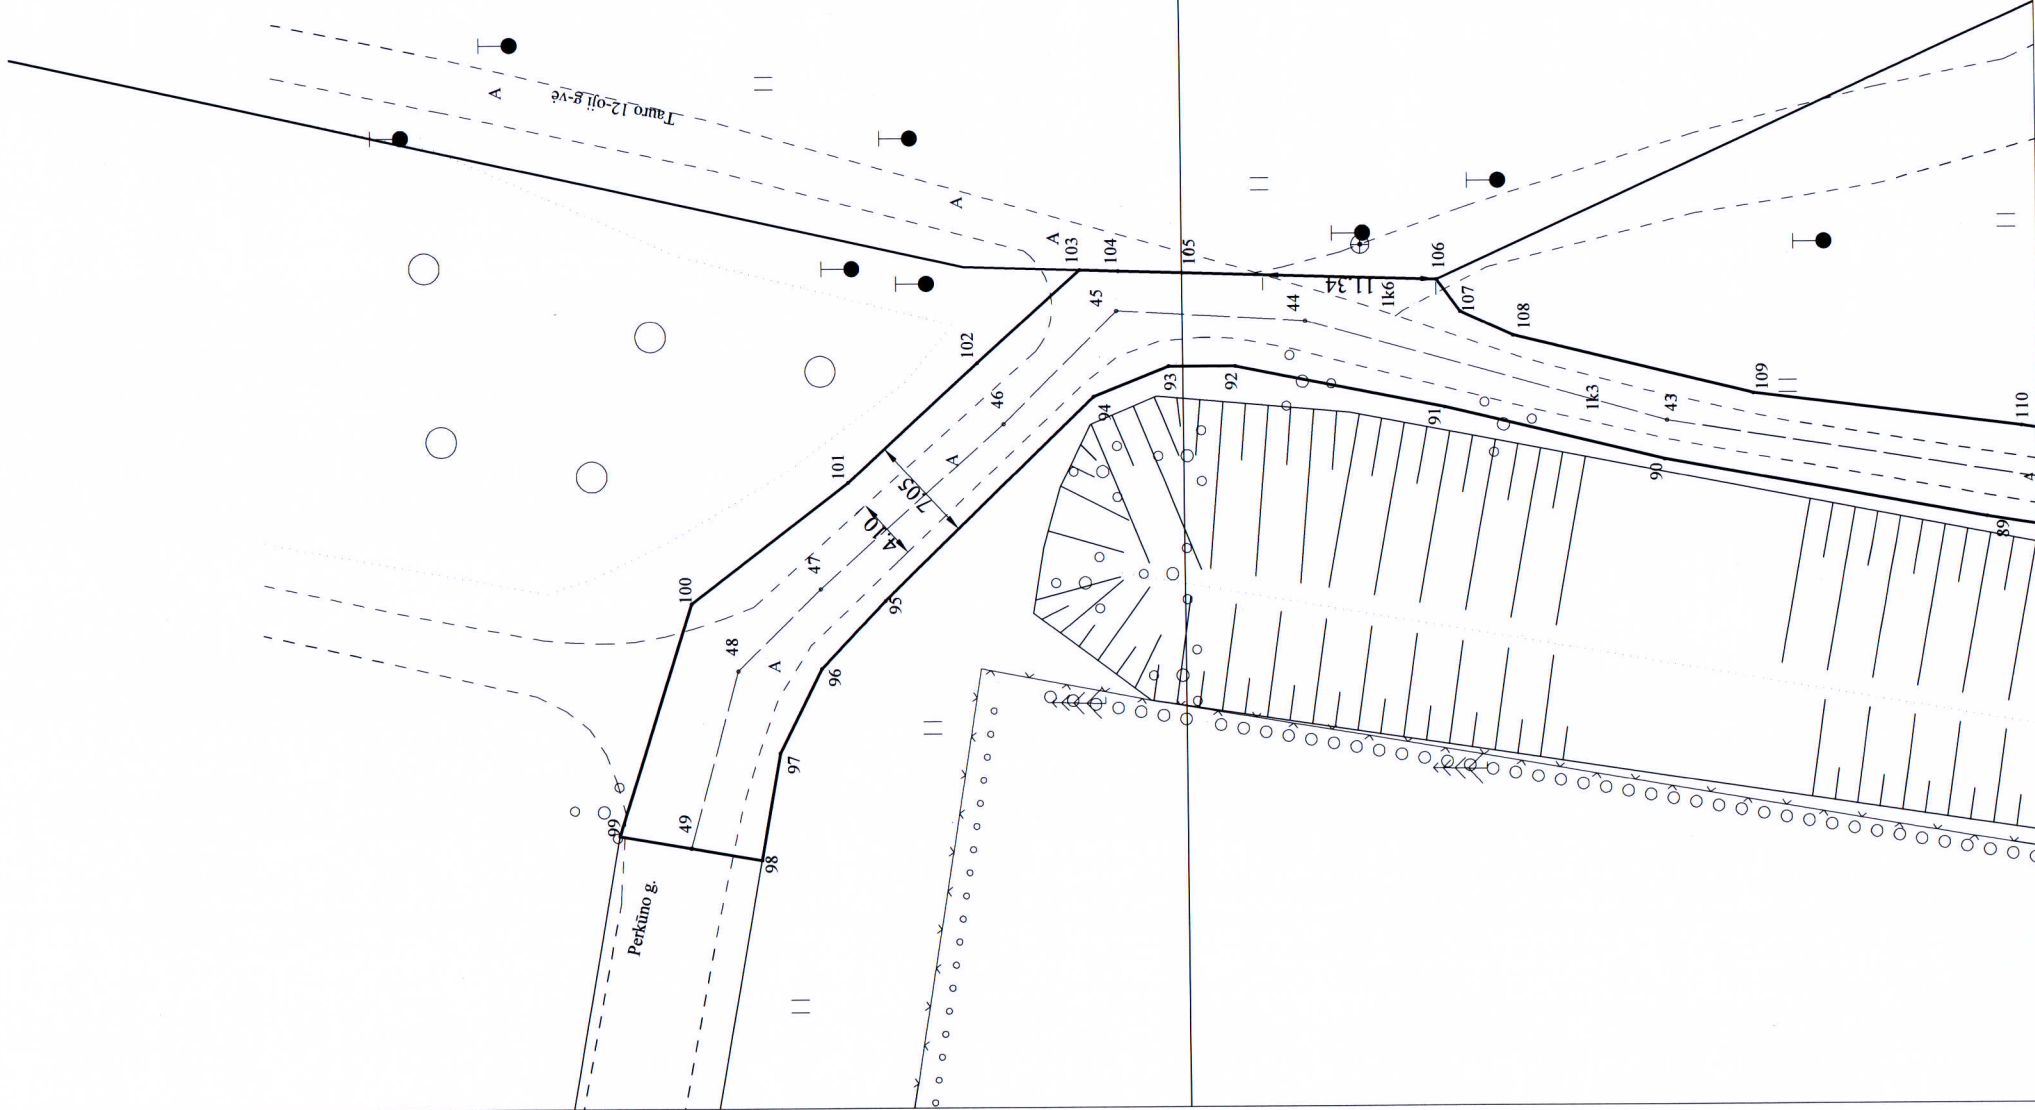

24/56 - 0025

24/56 - 0045

UAB "Vakarų geodezija" Šilutės pl. 21-14, Klaipėda, im kodas 302614498 Kvalifikacijos pažymėjimo nr. 2M-M-1856			
Pareigos	V. pavardė	Parašas	Data
Direktorius	G. Sakalauskas	<i>[Signature]</i>	2014-11-03
Matininkė	A. Gelžinytė	<i>[Signature]</i>	
STATINIŲ IŠDĖSTYMO PLANAS			
Klaipėdos m. sav. Klaipėdos m.		M1:500	A.V. UAB "Vakarų geodezija"
Sudarytas pagal 2014-11-03 kadastrinių matavimų duomenis		Inžinerinio statinio pažymėjimas plane: 1k	



Objektas	Pravažiuojamasis kelias
Gatvė	
Kaimas (miestelis)	
Miestas	Klaipėda
Savivaldybė	Klaipėdos m.

KOORDINAČIŲ ŽINIARAŠTIS

Koordinatinių sistemų: LKS94																
Kelio riba									Kelio ašis							
taško Nr.	X	Y	taško Nr.	X	Y	taško Nr.	X	Y	taško Nr.	atskaitos taško km	X	Y	taško Nr.	atskaitos taško	X	Y
50	6183915.10	321099.25	86	6184367.58	320917.75	122	6184101.31	320879.24	1	0.000	6183918.69	321103.85	37	0.616	6184283.54	320906.21
51	6183932.52	321078.78	87	6184395.22	320923.06	123	6184062.23	320872.78	2	0.012	6183925.21	321094.36	38	0.648	6184314.90	320912.00
52	6183936.85	321074.86	88	6184427.12	320928.38	124	6184037.70	320868.15	3	0.023	6183931.73	321084.86	39	0.688	6184354.22	320919.29
53	6183942.63	321067.79	89	6184447.40	320931.50	125	6184005.77	320861.73	4	0.030	6183936.93	321079.57	40	0.716	6184382.08	320924.08
54	6183945.57	321059.69	90	6184468.51	320935.31	126	6183977.23	320856.16	5	0.045	6183945.29	321068.12	41	0.742	6184408.27	320928.30
55	6183947.48	321048.74	91	6184482.88	320938.73	127	6183970.61	320855.03	6	0.050	6183947.45	321063.32	42	0.775	6184440.44	320933.44
56	6183946.96	321043.03	92	6184496.59	320941.43	128	6183965.73	320855.54	7	0.065	6183950.24	321048.09	43	0.803	6184468.32	320937.80
57	6183944.99	321036.28	93	6184500.95	320941.46	129	6183962.29	320856.88	8	0.072	6183949.23	321041.95	44	0.828	6184491.94	320944.34
58	6183940.55	321026.21	94	6184505.90	320939.51	130	6183956.00	320860.70	9	0.081	6183946.47	321033.25	45	0.840	6184504.33	320945.04
59	6183935.80	321017.91	95	6184519.63	320926.46	131	6183939.33	320872.91	10	0.092	6183942.22	321022.96	46	0.851	6184511.77	320937.78
60	6183928.92	321008.53	96	6184523.89	320922.11	132	6183926.91	320882.34	11	0.108	6183933.69	321009.50	47	0.867	6184523.90	320927.22
61	6183920.55	320993.29	97	6184526.69	320916.71	133	6183921.51	320890.74	12	0.123	6183925.61	320996.11	48	0.874	6184529.39	320921.98
62	6183911.52	320966.41	98	6184527.95	320909.86	134	6183917.21	320908.79	13	0.147	6183917.84	320974.10	49	0.886	6184532.59	320910.64
63	6183907.53	320941.96	99	6184537.24	320911.42	135	6183913.73	320929.96	14	0.162	6183913.35	320959.24				
64	6183907.71	320930.11	100	6184532.40	320926.32	136	6183914.01	320942.95	15	0.179	6183910.67	320942.65				
65	6183910.19	320914.87	101	6184522.01	320934.05	137	6183916.67	320961.87	16	0.193	6183910.63	320929.04				
66	6183917.40	320887.49	102	6184513.46	320941.72	138	6183924.50	320985.93	17	0.215	6183914.81	320906.71				
67	6183921.62	320879.45	103	6184506.71	320947.69	139	6183934.02	321003.58	18	0.234	6183919.71	320888.51				
68	6183927.08	320874.55	104	6184504.19	320947.62	140	6183942.82	321018.46	19	0.243	6183923.47	320880.92				
69	6183940.93	320864.57	105	6184500.00	320947.49	141	6183949.49	321033.49	20	0.254	6183932.51	320875.00				
70	6183959.13	320852.64	106	6184483.33	320946.97	142	6183952.63	321048.13	21	0.286	6183958.66	320856.64				
71	6183965.16	320850.56	107	6184481.81	320944.88	143	6183949.81	321063.96	22	0.292	6183964.22	320853.84				
72	6183974.10	320850.38	108	6184478.38	320943.33	144	6183948.00	321069.38	23	0.299	6183971.12	320853.31				
73	6184004.27	320855.54	109	6184462.64	320939.53	145	6183938.84	321080.60	24	0.305	6183977.55	320853.61				
74	6184042.66	320862.57	110	6184445.11	320937.34	146	6183937.22	321082.55	25	0.326	6183997.90	320857.19				
75	6184063.27	320866.66	111	6184396.76	320930.39	147	6183922.81	321105.05	26	0.341	6184012.74	320860.07				
76	6184087.19	320870.12	112	6184371.46	320926.15	148	6183922.28	321108.45	27	0.370	6184041.52	320866.42				
77	6184112.11	320873.50	113	6184327.12	320918.16				28	0.392	6184062.73	320869.70				
78	6184127.06	320874.25	114	6184273.10	320907.45				29	0.412	6184082.79	320872.97				
79	6184166.56	320879.43	115	6184241.98	320901.30				30	0.437	6184107.72	320876.70				
80	6184196.38	320885.58	116	6184216.50	320896.62				31	0.465	6184135.10	320878.96				
81	6184217.72	320889.87	117	6184182.84	320889.39				32	0.491	6184161.05	320882.35				
82	6184251.48	320895.45	118	6184169.14	320887.01				33	0.505	6184174.54	320884.73				
83	6184280.09	320901.10	119	6184150.86	320883.79				34	0.532	6184201.77	320890.35				
84	6184312.70	320906.87	120	6184128.47	320881.58				35	0.556	6184225.30	320894.85				
85	6184341.27	320912.51	121	6184108.22	320880.40				36	0.587	6184255.68	320901.12				

Žiniaraštį sudarė



A.Gelžinytė Paž.Nr.2M-M-1856  
(vardas ir pavardė, pažymėjimo Nr.)

2014 11 03  
(data)



Organizacija: UAB "Vakarų geodezija", kodas: 302614498, buveinės (deklaruotas) adresas: Rietavas, Laukuvos g. 15

Matininkė Asta Gelžinytė

## Kelio ir jo sudėtinių dalių kadastro duomenys

**Adresas** Klaipėdos m. sav. Klaipėdos m.

**Unikalus Nr.** 4400-3113-3694

**Žymėjimas** 1k

**Pavadinimas** Pravažiuojamasis kelias


**Paskirtis** Kelių (gatvių)

**Matavimų data** 2014-11-03

**Aprašymas:** II gr. nesudėtingas statinys.  
Pravažiuojamasis kelias tarp Akmenų g. ir Tauro 12-osios g.

Kelias, kelio sudėtinės dalys	Mato vienetas	Kiekis
1	2	3
Važiuojamoji dalis 1k1	km	0.072
Važiuojamoji dalis 1k1	kv. m	335
Važiuojamoji dalis 1k2	km	0.162
Važiuojamoji dalis 1k2	kv. m	486
Važiuojamoji dalis 1k3	km	0.652
Važiuojamoji dalis 1k3	kv. m	2152
Nuovaža 1k4	kv. m	14
Nuovaža 1k4	vnt.	1
Nuovaža 1k5	kv. m	11
Nuovaža 1k5	vnt.	1
Nuovaža 1k6	kv. m	15
Nuovaža 1k6	vnt.	1

Parengė Matininkė Asta Gelžinytė


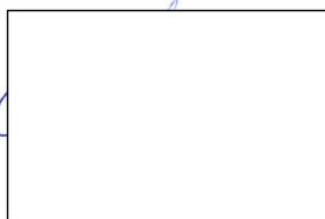


\* 1 0 4 9 5 6 0 7 2 6 \*

**Kelio ir jo sudėtinių dalių kadastro duomenys****Adresas** Klaipėdos m. sav. Klaipėdos m.**Unikalus Nr.** 4400-3113-3694**Žymėjimas** 1k**Pavadinimas** Pravažiuojamasis kelias**Paskirtis** Kelių (gatvių)**Matavimų data** 2014-11-03

**Aprašymas:** II gr. nesudėtingas statinys.  
Pravažiuojamasis kelias tarp Akmenų g. ir Tauro 12-osios g.

Kelias, kelio sudėtinės dalys	Mato vienetas	Kiekis
1	2	3
Gatvė	km	0.886
Gatvė	kv. m	2973
Įvažiavimas, nuovaža	kv. m	40
Įvažiavimas, nuovaža	vnt.	3

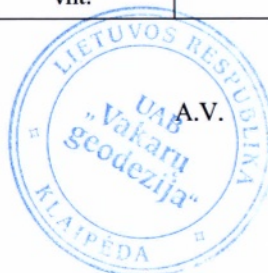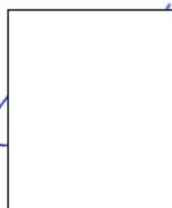**Parengė** Matininkė Asta Gelžinytė

Organizacija: UAB "Vakarų geodezija", kodas: 302614498, buveinės (deklaruotas) adresas: Rietavas, Laukuvos g. 15


Matininkė Asta Gelžinytė

Kelio ir jo sudėtinų dalių įkainojimas (perkainojimas)

Adresas Klaipėdos m. sav. Klaipėdos m.  
Pavadinimas Pravažiuojamasis kelias  
Kelio reikšmė Kelio numeris

Unikalus Nr. 4400-3113-3694  
Žymėjimas 1k  
Paskirtis Kelių (gatvių)  
Matavimų data 2014-11-03

Kelio sudėtinės dalies pavadinimas	Vertės nustatymo data	Įkainojimas (I), Perkainojimas (P)	Atskaitos taškai	Kasmetinis vertės mažinimo koeficientas	Matavimo vienetas	Kiekis	Kainynas ir lentelė	Vieneto statybos vertė po indeksavimo, Lt	Atkūrimo kaštai (statybinė vertė), Lt	Nusidėvėjimas %	Atkūriamoji vertė, Lt	Vietovės pataisos koeficientas	Vidutinė rinkos vertė, Lt
1	2	3	4	5	6	7	8	9	10	11	12	13	14
Važiuojamoji dalis 1k1	2014-11-03	I	1-8	10	km	0.072	NTK 2014-3.2.20.1	431000	31000	75	7760	1	7760
Važiuojamoji dalis 1k2	2014-11-03	I	8-18	5	km	0.162	NTK2014-3.2.5	1406000	228000	75	56900	1	56900
Važiuojamoji dalis 1k3	2014-11-03	I	18-49	5	km	0.652	NTK2014-3.2.5	1406000	917000	75	229000	1	229000

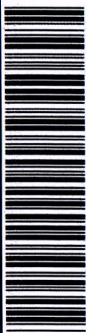

\* 1 0 4 9 5 6 0 7 3 0 \*

1	2	3	4	5	6	7	8	9	10	11	12	13	14
Nuovaža lk4	2014-11-03	I	-	5	kv. m	14	NTK2014-3.2.10	163	2280	75	570	1	570
Nuovaža lk5	2014-11-03	I	-	10	kv. m	11	NTK2014-3.2.10	46	506	75	130	1	130
Nuovaža lk6	2014-11-03	I	-	10	kv. m	15	NTK2014-3.2.10	48	720	75	180	1	180
<b>Viso</b>									<b>1180000</b>		<b>295000</b>		<b>295000</b>



Parengė Matininkė Asta Gelžinytė



\* 1 0 4 9 5 6 0 7 3 0 \*

Lapas 2 iš 2



Organizacija: UAB "Vakarų geodezija", kodas: 302614498, buveinės (deklaruotas) adresas: Rietavas, Laukuvos g. 15

Matininkė Asta Gelžinytė

Kelio važiuojamosios dalies ir žemės sankasos kadastro duomenys

Adresas Klaipėdos m. sav. Klaipėdos m.

Unikalus Nr. 4400-3113-3694  
Žymėjimas 1k

Pavadinimas Pravažiuojamasis kelias


Paskirtis Kelių (gatvių)  
Matavimų data 2014-11-03

Kelio reikšmė	Kategorija Pagalbinė				Eismo juostų skaičius				Dvi				Kelio ilgis, km. 0.886			
	Ruožo su vienodais kelio dangos ir sankasos pločiais ir tipais pradžia		koordinatės		Ruožo su vienodais kelio dangos ir sankasos pločiais ir tipais pabaiga		Ruožo ilgis, km.	Statybos metai	Kelio plotis, m	Kelio sankasos plotis, m	Kelio sankasos tipas	Kelio dangos plotis, m	Kelio dangos tipas	Rekonstravimo metai	Kap. remonto metai	Papr. remonto metai
			atskaitos taškai ašyje	taško Nr.	atskaitos taškai ašyje	taško Nr.										
Kelio sudėtinės dalies pavadinimas																
Važiuojamoji dalis 1k1	1	0.000	6183918,69	321103,85	8	0.072	6183949,23	321041,95	0.072	1970	5		3	Žvyras		
Važiuojamoji dalis 1k2	8	0.072	6183949,23	321041,95	18	0.234	6183919,71	320888,51	0.162	1970	6		3	Betonas		
Važiuojamoji dalis 1k3	18	0.234	6183919,71	320888,51	49	0.886	6184532,59	320910,64	0.652	1970	7		3	Asfaltbetonis		



\* 1 0 4 9 5 6 0 7 2 7 \*

Parengė Matininkė Asta Gelžinytė

 



Organizacija: UAB "Vakarų geodezija", kodas: 302614498, buveinės (deklaruotas) adresas: Rietavas, Laukuvos g. 15

Matininkė Asta Gelžinytė

Kelio sankryžų, tiltų, viadukų, estakadų, pralaidų, autobusų sustojimo ir poilsio aikštelių, šviesoforų, kelio oro sąlygų stebėjimo ir transporto apskaitos įrenginių kadastro duomenys

Adresas Klaipėdos m. sav. Klaipėdos m.

Unikalus Nr. 4400-3113-3694

Žymėjimas 1k


Pavadinimas Pravažiuojamasis kelias

Paskirtis Kelių (gatvių)

Matavimų data 2014-11-03

Kelio reikšmė

Kelio sudėtinės dalies pavadinimas	Atskaitos duomenys ašyje		Centro koordinatės		Statybos metai	Medžiaga	Markė (tipas)	Mato vienetas	Kiekis	Kelio pusė	Kliūties pavadinimas	Rekonstravimo	Kap. remonto	Papr. remonto
	taško Nr.	km	X	Y										
1	2	3	4	5	6	7	8	9	10	11	12	13	14	15
Nuovaža 1k4	19	0.243	6183923,47	320880,92	1970	Asfaltbetonis		kv. m	14	Kairė				
Nuovaža 1k5	33	0.505	6184174,54	320884,73	1970	Žvyras		kv. m	11	Dešinė				
Nuovaža 1k6	44	0.828	6184491,94	320944,34	1970	Žvyras		kv. m	15	Dešinė				

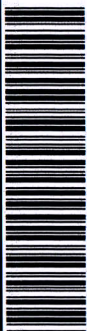

Parengė Matininkė Asta Gelžinytė




## 6C forma tėsins

## KITŲ STATINIŲ ĮKAINOJIMAS (PERKAINOJIMAS)

[illegible]



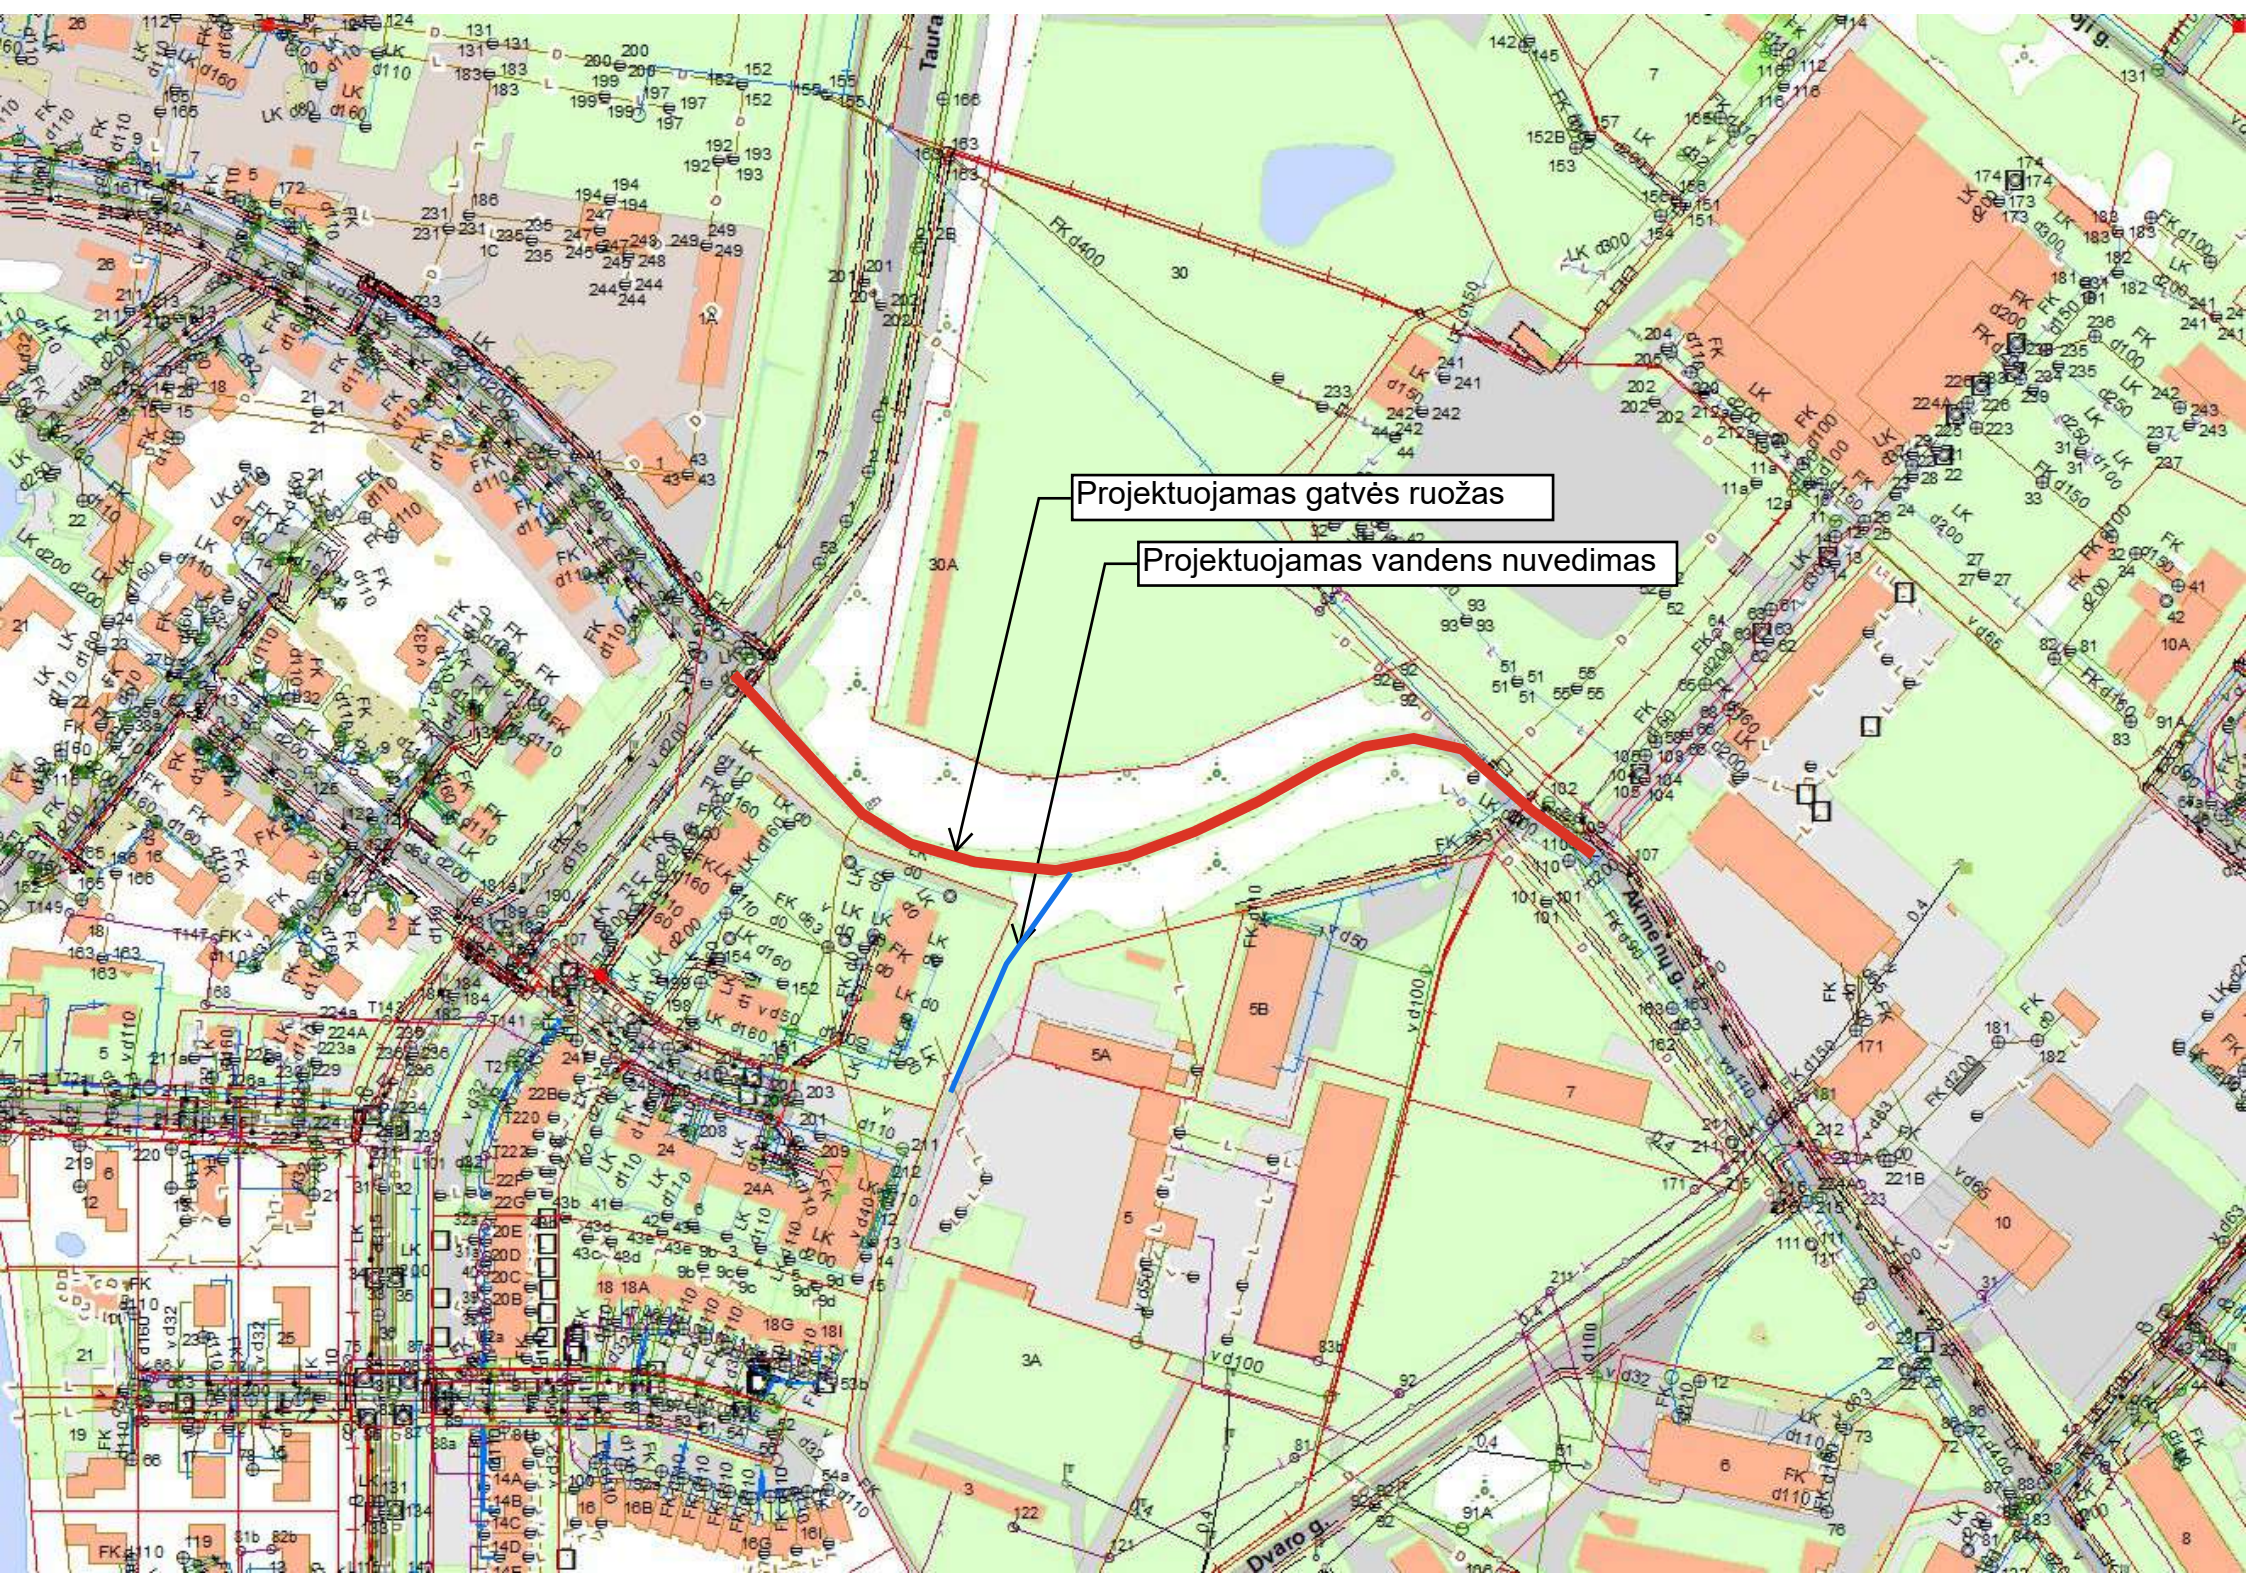

Projektuojamas gatvės ruožas

Projektuojamas vandens nuvedimas



DETALŪS METADUOMENYS	
Dokumento sudarytojas (-ai)	Klaipėdos miesto savivaldybės administracija 188710823, Liepų g. 11, 91502 Klaipėda
Dokumento pavadinimas (antraštė)	DĖL STATINIO PROJEKTAVIMO UŽDUOTIES PATVIRTINIMO
Dokumento registracijos data ir numeris	2024-10-02 Nr. AD1-884
Dokumento gavimo data ir dokumento gavimo registracijos numeris	
Dokumento specifikacijos identifikavimo žymuo	
Parašo paskirtis	
Parašą sukūrusio asmens vardas, pavardė ir pareigos	
Sertifikatas išduotas	
Parašo sukūrimo data ir laikas	
Parašo formatas	
Laiko žymoje nurodytas laikas	
Informacija apie sertifikavimo paslaugų teikėją	
Sertifikato galiojimo laikas	
Informacija apie būdus, naudotus metaduomenų vientisumui užtikrinti	
Pagrindinio dokumento priedų skaičius	
Pagrindinio dokumento pridedamų dokumentų skaičius	
Priedamo dokumento sudarytojas (-ai)	
Priedamo dokumento pavadinimas (antraštė)	
Priedamo dokumento registracijos data ir numeris	
Programinės įrangos, kuria naudojantis sudarytas elektroninis dokumentas, pavadinimas	
Informacija apie elektroninio dokumento ir elektroninio (-ių) parašo (-ų) tikrinimą (tikrinimo data)	
Paieškos nuoroda	
Papildomi metaduomenys	

# DETALŪS METADUOMENYS

<b>Dokumento sudarytojas (-ai)</b>	Klaipėdos miesto savivaldybė 188710823, Liepų g. 11, LT-91502, Klaipėda "Projektai ir Co", UAB 304317225, Liepų g. 64, 92101 Klaipėda Klaipėdos miesto savivaldybės administracija 188710823, Liepų g. 11, 91502 Klaipėda
<b>Dokumento pavadinimas (antraštė)</b>	PASLAUGŲ SUTARTIS
<b>Dokumento registracijos data ir numeris</b>	2025-03-31 Nr. J9-717
<b>Dokumento gavimo data ir dokumento gavimo registracijos numeris</b>	
<b>Dokumento specifikacijos identifikavimo žymuo</b>	
<b>Parašo paskirtis</b>	
<b>Parašą sukūrusio asmens vardas, pavardė ir pareigos</b>	
<b>Sertifikatas išduotas</b>	
<b>Parašo sukūrimo data ir laikas</b>	
<b>Parašo formatas</b>	
<b>Laiko žymoje nurodytas laikas</b>	
<b>Informacija apie sertifikavimo paslaugų teikėją</b>	
<b>Sertifikato galiojimo laikas</b>	
<b>Parašo paskirtis</b>	
<b>Parašą sukūrusio asmens vardas, pavardė ir pareigos</b>	
<b>Sertifikatas išduotas</b>	
<b>Parašo sukūrimo data ir laikas</b>	
<b>Parašo formatas</b>	
<b>Laiko žymoje nurodytas laikas</b>	
<b>Informacija apie sertifikavimo paslaugų teikėją</b>	
<b>Sertifikato galiojimo laikas</b>	
<b>Informacija apie būdus, naudotus metaduomenų vientisumui užtikrinti</b>	
<b>Pagrindinio dokumento priedų skaičius</b>	
<b>Pagrindinio dokumento pridedamų dokumentų skaičius</b>	
<b>Priedamo dokumento sudarytojas (-ai)</b>	
<b>Priedamo dokumento pavadinimas (antraštė)</b>	
<b>Priedamo dokumento registracijos data ir numeris</b>	
<b>Programinės įrangos, kuria naudojantis sudarytas elektroninis dokumentas, pavadinimas</b>	
<b>Informacija apie elektroninio dokumento ir elektroninio (-ių) parašo (-ų) tikrinimą (tikrinimo data)</b>	
<b>Paieškos nuoroda</b>	
<b>Papildomi metaduomenys</b>	