

VIEŠOJO DARBŲ PIRKIMO-PARDAVIMO SUTARTIS NR. _____

ŠALČININKŲ R. ZAVIŠONIŲ LOPŠELIO-DARŽELIO „VARPELIS“ I IR II A. GRUPIŲ
PATALPŲ REMONTO DARBAI

2025 m. _____ mėn. ____ d.

Šalčininkai

Šalčininkų r. Zavišonių lopšelio-darželio „Varpelis“ (toliau – Užsakovas), atstovaujama (-a) direktorės Irinos Davlidovič, veikiančio (-čios) pagal įstaigos nuostatus,
ir

UAB „XTgroup“ (toliau - Rangovas), atstovaujamas (-a) direktoriaus Jono Dukštos, veikiančio (-čios) pagal įmonės nuostatus,

toliau Rangovas ir Užsakovas kiekvienas atskirai gali būti vadinami „Šalimi“, o kartu – „Šalimis“, sudarė šią sutartį (toliau – Sutartis), vadovaujantis skelbiamos apklausos būdu atlikto viešojo pirkimo sąlygomis ir susitarė dėl toliau išvardytų sąlygų.

1. SUTARTIES OBJEKTAS

1.1. Šia Sutartimi Rangovas įsipareigoja per Sutartyje nustatytą Darbų atlikimo terminą atlikti Šalčininkų r. Zavišonių lopšelio-darželio „Varpelis“ I ir II a. grupių patalpų remonto darbus (toliau – Darbai) ir perduoti Darbų rezultatą Užsakovui šioje Sutartyje nustatytais sąlygomis, terminais ir tvarka, o Užsakovas įsipareigoja sudaryti Rangovui būtinas sąlygas Darbams atlikti.

1.2. Rangovas įsipareigoja parengti išpildomąją dokumentaciją, reikalingą statybos užbaigimo aktui arba statybos užbaigimo deklaracijai gauti.

1.3. Užsakovas pagal šią Sutartį įsipareigoja priimti atliktus darbus ir už juos sumokėti Sutartyje nurodytą kainą Sutartyje numatytais sąlygomis ir tvarka.

2. DARBŲ TERMINAI IR ATLIKIMAS

2.1. Darbai turi būti atliekami nuo statybvietės perdavimo-priėmimo akto pasirašymo dienos.

2.2. Statybos darbų vykdymo terminas 5 mėn. nuo statybvietės perdavimo-priėmimo akto pasirašymo dienos, iš kurių:

- **antro aukšto patalpų remonto darbai turi būti vykdomi nuo statybvietės perdavimo-priėmimo akto pasirašymo dienos;**

- **pirmo aukšto patalpų remonto darbai turi būti vykdomi nuo 2025-06-29.**

2.3. Darbų pabaiga pagal Sutartį bus laikomas momentas, kai bus užbaigti visi Sutartyje numatyti Darbai perduota techninė – išpildomoji dokumentacija (jei reikalaujama) ir pasirašytas Darbų priėmimo – perdavimo aktas.

2.4. Jeigu bet kuriuo Sutarties vykdymo metu paaiškėja, kad atlikti Darbai neatitinka Sutartyje ar jos prieduose nustatytų kokybės reikalavimų, naudotos prastesnės kokybės medžiagos, nukrypta nuo techninės specifikacijos ir kitų Darbų reikalavimų be Užsakovo raštiško sutikimo, tokie atvejai fiksuojami bei sudaromas abiejų Šalių pasirašomas nustatytų Statybos defektų aktas. Rangovui nepagirstai atsisakius pasirašyti nustatytų Statybos defektų aktą, jis pasirašomas Užsakovo vienašališkai ir įteikiamas Rangovui pasirašytinai arba išsiunčiamas registruotu paštu.

2.5. Užsakovas turi teisę nepriimti Darbų ir neatlikti mokėjimų, kol Rangovas savo sąskaita nepašalina nustatytų Statybos defektų akte nurodytų trūkumų ir nekompensuoja nuostolių, jei tokie atsirastų arba kol Šalys nesusitaria (raštu) dėl jų kompensavimo tvarkos. Užsakovas turi teisę pareikšti Rangovui pretenzijas dėl išaiškėjusių atliktų Darbų trūkumų, jei būtų nustatyta, kad jie atsirado dėl Rangovo kaltes, taip pat ir pasibaigus Pirkimo sutarties vykdymo laikui, tačiau tebegaliojant sutartimi ir teisės aktais nustatytiems atliktų Darbų garantiniams laikotarpiams.

2.6. Rangovas privalo visus Darbus, kurie bus paslėpti kitais Darbais ir konstrukcijomis (vadinamuosius „paslėptus Darbus“), pateikti Užsakovui priėmimui, įspėjęs jį apie tai mažiausiai prieš vieną darbo dieną.

3. DARBŲ KAINA

3.1. Sutarties objekto kaina yra 92645,04 (*devyniasdešimt du tūkstančiai šeši šimtai keturiasdešimt penki eurai, 04 ct.*), iš kurių PVM sudaro 16078,89 (*šešiolika tūkstančių septyniasdešimt aštuoni eurai, 89 ct.*).eurų. Jei suma skaičiais neatitinka sumos žodžiais, teisinga laikoma suma žodžiais.

3.2. Į Sutartyje nurodytą kainą įtraukti visi Rangovui privalomi mokėti mokesčiai ir visos su darbų atlikimu susijusios išlaidos.

3.3. Sutarčiai taikoma fiksuotos kainos kainodara (vadovaujantis Kainodaros taisyklių nustatymo metodika, patvirtinta Viešųjų pirkimų tarnybos direktoriaus 2017 m. birželio 28 d. įsakymu Nr. 1S-95 „Dėl kainodaros taisyklių nustatymo metodikos patvirtinimo“ (toliau – Metodika)).

Veiklų sąraše nurodytos Darbų grupių (etapų) fiksuotos kainos gali būti sumokėtos Rangovui dalimis atsižvelgiant į faktiškai atliktą to Darbo grupės (etapo) dalį, 4.1 ir 4.2 papunkčiuose numatyta tvarka. Tokiu atveju, Rangovo prašymu, Užsakovo atstovas – Statinio statybos techninės priežiūros vadovas, patikrindamas dalinai atlikto Darbo grupės (etapo) apimtį, turi įvertinti, kokia Veiklų sąraše numatyto Darbo grupės (etapo) dalis procentais yra faktiškai atlikta ir pranešti Rangovui.

3.4. Už darbus, suteiktus po naujo PVM tarifo įsigaliojimo, atsiskaitoma taikant sąskaitos išrašymo metu galiojantį PVM tarifą. Ši nuostata taikoma tuomet, jei PVM tarifas keičiasi (didėja arba mažėja) dėl teisės aktų pasikeitimo ir netaikoma, kai PVM tarifas didėja ar atsiranda pareiga jį mokėti dėl nuo Rangovo priklausančių aplinkybių, pavyzdžiui, pasikeičia jo veikla, tampa PVM mokėtoju ir pan. – tokius galimus pokyčius Rangovas turi įvertinti teikdamas Pasiūlymą ir tokiu atveju Kaina su PVM nebus keičiama.

4. APMOKĖJIMO TVARKA

4.1. Mokėtojas apmoka Rangovui už atliktus darbus ne vėliau kaip per 30 kalendorinių dienų nuo sąskaitos faktūros ir Šalių pasirašyto darbų perdavimo-priėmimo akto arba kito darbų atlikimą patvirtinančio dokumento gavimo dienos. Rangovo pateiktoje sąskaitoje-faktūroje turi būti nurodoma Sutarties data ir numeris.

4.2. Sąskaitos faktūros teikiamos tik elektroniniu būdu. Elektroninės sąskaitos faktūros, atitinkančios Europos elektroninių sąskaitų faktūrų standartą, kurio nuoroda paskelbta 2017 m. spalio 16 d. Komisijos įgyvendinimo sprendime (ES) 2017/1870 dėl nuorodos į Europos elektroninių sąskaitų faktūrų standartą ir sintaksių sąrašo paskelbimo pagal Europos Parlamento ir Tarybos direktyvą 2014/55/ES (OL 2017 L 266, p. 19) (toliau – Europos elektroninių sąskaitų faktūrų standartas), teikiamos Paslaugų teikėjo pasirinktomis priemonėmis. Europos elektroninių sąskaitų faktūrų standarto neatitinkančios elektroninės sąskaitos faktūros gali būti teikiamos tik naudojantis Sąskaitų administravimo bendrosios informacinės sistemos (toliau – SABIS) priemonėmis (žr. <https://sabis.nbfc.lt/>). Paslauga yra apmokama Lietuvos Respublikos finansų ministro nustatyta tvarka. Elektroninės sąskaitos faktūros priimamos ir apdorojamos naudodamasi informacinės sistemos SABIS priemonėmis.

4.3. Užsakovas visas mokėtinas sumas moka pavedimu į Sutartyje nurodytą Rangovo banko sąskaitą.

4.4. Užsakovas numato tiesioginio atsiskaitymo su subrangovais galimybę, vadovaujantis šiame punkte nustatyta tvarka. Užsakovas ne vėliau kaip per 3 darbo dienas nuo šios Sutarties 8.1 punkte nurodytos informacijos gavimo raštu informuoja subrangovus apie tiesioginio atsiskaitymo galimybę, o subrangovas, norėdamas pasinaudoti tokia galimybe, raštu pateikia prašymą Užsakovui. Tais atvejais, kai subrangovas išreiškia norą pasinaudoti tiesioginio atsiskaitymo galimybe, turi būti sudaroma trišalė sutartis tarp Užsakovo, Rangovo ir jo subrangovo, kurioje aprašoma tiesioginio atsiskaitymo su subrangovu tvarka, kurioje numatoma teisė Rangovui prieštarauti nepagrįstiems mokėjimas subrangovui.

5. SUSIRAŠINĖJIMAS

5.1. Užsakovo ir Rangovo vienas kitam siunčiami pranešimai turi būti raštiški. Siunčiami pranešimai turi būti siunčiami paštu, elektroniniu paštu, faksu arba įteikiami asmeniškai Sutartyje Šalių nurodytais adresais. Jei adresatas raštu praneša kitą adresą, tai dokumentai privalo būti pristatomi naujuoju adresu.

5.2. Jei siuntėjui reikia gavimo patvirtinimo, jis nurodo tokį reikalavimą pranešime. Jei yra nustatytas atsakymo į raštišką pranešimą gavimo terminas, siuntėjas pranešime turi nurodyti reikalavimą patvirtinti

raštiško pranešimo gavimą. Bet kuriuo atveju siuntėjas imasi priemonių, būtinų jo pranešimo gavimui užtikrinti.

6. UŽSAKOVO TEISĖS IR PAREIGOS

6.1. Užsakovas turi nedelsdamas suteikti Rangovui visą turimą informaciją kuri reikalingą Sutarčiai vykdyti, pateikti turimus pradinis duomenis, susijusius su Sutartyje numatytais Darbais.

6.2. Užsakovas bendradarbiauja su Rangovu ir suteikia jam visą informaciją, kurios pastarasis pagrįstai prašo, kad galėtų vykdyti Sutartį.

6.3. Užsakovas turi teisę duoti nurodymus ar instrukcijas, siekdama užtikrinti tinkamą darbų atlikimą.

6.4. Užsakovas privalo Sutartyje nustatytomis sąlygomis ir tvarka laiku apmokėti Rangovo pateiktas sąskaitas.

7. RANGOVO TEISĖS IR PAREIGOS

7.1. Rangovas laikosi visų galiojančių įstatymų ir kitų teisės aktų nuostatų ir užtikrina, kad darbuotojai jų laikytųsi. Rangovas garantuoja Užsakovui nuostolių atlyginimą, jei Rangovas, jo ar jo darbuotojai nesilaikytų minėtųjų įstatymų ir kitų teisės aktų ir dėl to būtų pateikti kokie nors reikalavimai ar pradėti procesiniai veiksmai.

7.2. Rangovas turi vykdyti teisėtus Užsakovo nurodymus. Jei Rangovas mano, kad Užsakovo nurodymai viršija Sutarties reikalavimus, jis apie tai praneša Užsakovui per 5 (penkis) kalendorines dienas nuo tokio nurodymo gavimo dienos.

7.3. Rangovas visus dokumentus ir informaciją, gautą pagal Sutartį, laiko konfidencialia ir be išankstinio raštiško Užsakovo leidimo neskelbia ir neatskleidžia jokių Sutarties nuostatų, išskyrus atvejus, kai tai būtina vykdant Sutartį. Jei nesutariama, ar būtina skelbti ar atskleisti kokias nors Sutarties nuostatas, galutinį sprendimą priima Užsakovas.

7.4. Kai Rangovas nevykdo ar netinkamai vykdo savo sutartines prievoles, jis turi, Užsakovui pareikalavus, savo sąskaita ištaisyti bet kokius trūkumus, susijusius su darbų atlikimu.

7.5. Rangovas įsipareigoja kokybiškai atlikti darbus ir suteikti 5 (penkių) metų garantiją, skaičiuojant nuo darbų atlikimo pabaigos.

7.6. Rangovas įsipareigoja užtikrinti ir atsakyti už darbų saugą ir priešgaisrinį saugumą darbų atlikimo metu.

7.7. Rangovas įsipareigoja perduoti Užsakovui visus Sutartyje numatytus darbus ir, ne vėliau kaip per 14 (keturiolika) kalendorinių dienų nuo defektinio akto surašymo dienos, ištaisyti defektus, nustatytus iki darbų perdavimo Užsakovui.

7.8. Rangovas per 10 dienų po Sutarties pasirašymo turi pateikti lokales sąmatas įkainiui, parengtas pagal pirkimo sąlygų darbų kiekių žiniaraščius kurios turėtų atitikti įkainuotam veiklos sąrašui ir pasiūlymo kainai. Pateiktos lokalinės ir objektinės statybos remonto darbų sąmatos bus naudojamos Rangovo darbų pažangos eigai fiksuoti bei atsisakomų / keičiamų / papildomų darbų kainai nustatyti.

7.9. Rangovas įsipareigoja, kad vykdant darbus būtų neteršiama aplinka ir nekeliamas pavojus sveikatai ir taip būtų laikomasi Lietuvos Respublikos aplinkos ministro 2011 m. birželio 28 d. įsakymo Nr. D1-508 „Dėl Aplinkos apsaugos kriterijų taikymo, vykdant žaliuosius pirkimus, tvarkos aprašo patvirtinimo“ 4.4.4.5 punkte nustatyto aplinkosauginio principo, t. y. kad darbų suteikimo metu Rangovas užtikrins medžiagų (statybinių atliekų), virtusių atliekomis, tinkama paruošimą pakartotinai naudoti ar perdirbti. Užsakovui pareikalavus, Rangovas per 3 d. d. turi pateikti Statybinių atliekų išvežimą / pridavimą įrodančius dokumentus.

7.10. Rangovas vykdant sutartį turi užtikrinti Statybos įstatymo 42 str. nuostatų įgyvendinimą (civilinės atsakomybės draudimas turi būti pateiktas per 10 d. nuo sutarties pasirašymo dienos).

7.11. Rangovui Darbams vykdyti gali būti suteikta teisė naudotis šildymų, elektros ir vandens kiekiu, kokį saugiai, be neigiamos įtakos Užsakovui galima gauti Statybvietėje. Už sunaudotą šildymą, elektros energiją ir vandenį Rangovas atsiskaito pagal pateiktą PVM sąskaitą – faktūrą, kurią išrašo Šalčininkų r. Zavišonių lopšelio-darželio „Varpelis“ administracija.

7.12. Vykdydamas Darbus Rangovas privalo:

7.12.1. savo sąskaita pašalinti iš Statybvietės visas statybines atliekas ir šiukšles;

7.12.2. sandėliuoti arba išvežti perteklines Medžiagas ir nereikalingus Rangovo įrengimus;

7.12.3. valyti ir prižiūrėti patekimo į Statybvietę kelius, koridorius, laiptines ir aplinką nuo šiukšlių, dulkių ar kitų teršalų. Statybvietė ir visos tokios patekimui į Statybvietę naudojamos patalpos bei keliai turi būti saugūs, paženklinėti išpėjamaisiais ženklais ir nekelti pavojaus Užsakovo personalui ir tretiesiems asmenims. Rangovas turi būti atsakingas už bet kokių šių patalpų ar kelių remontą, kurio gali prireikti dėl Rangovo veiksmų.

7.12.4. apsaugoto pastatą nuo trečiųjų asmenų, pažeidimų bei įrengti statybinę tvorą.

7.12.5. užtikrinti įstaigos pilną funkcionavimą.

8. SUBRANGOVAS BEI SPECIALISTŲ PASITELKIMAS IR KEITIMAS

8.1. Rangovas įsipareigoja užtikrinti, kad Sutartį vykdys pirkime pasiūlyti ir kvalifikacijos bei kitus pirkimo dokumentuose nustatytus reikalavimus atitinkantys subrangovai ir (ar) specialistai. Šių asmenų veiksmai vykdant Sutartį Rangovui sukelia tokias pačias pasekmes ir atsakomybę, kaip jo paties veiksmai. Rangovas atsako už savo subrangovų ir specialistų veiksmus ar neveikimą.

8.2. Sutarties vykdymui pasitelkiami subrangovai ir (ar) specialistai (jeigu tokie pasitelkiami) nurodomi sutarties priede Nr..

8.3. Rangovas gali keisti ir (ar) pasitelkti Sutartyje nurodytus subrangovus ir (ar) specialistus šiame Sutarties poskyryje nustatytais atvejais ir tvarka.

8.4. Naujas subrangovas ar specialistas gali pradėti vykdyti jiems Rangovo pavestus įsipareigojimus pagal Sutartį ne anksčiau, nei bus pasirašytas Susitarimas.

8.5. Jei Rangovas pasitelkia naują subrangovą arba pakeičia esamą subrangovą ir (ar) specialistą, negavęs Pirkėjo raštiško sutikimo, arba sutartinius įsipareigojimus pagal Sutartį vykdo subrangovai ir (ar) specialistai, neatitinkantys pirkimo dokumentuose nustatytų kvalifikacijos reikalavimų, kokybės vadybos sistemos ir (arba) aplinkos apsaugos vadybos sistemos standartų reikalavimų, reikalavimų dėl pašalinimo pagrindų nebuvimo, atitikties nacionalinio saugumo interesams bei reikalavimams nebūti registruotu (nuolat gyvenančiu ar turinčiu pilietybę) nepatikimomis laikomose valstybėse ar teritorijose (jei taikoma) ir Rangovo pasiūlyme nurodytų sąlygų pirkimo dokumentuose nustatytiems kokybiniais kriterijams pagrįsti (jei taikoma), Rangovui taikoma 200 Eur bauda.

8.6. Rangovas turi teisę Sutarties vykdymui pasitelkti naujus subrangovus, kurių pajėgumais Rangovo nesirėmė pirkimo dokumentuose numatytiems kvalifikacijos reikalavimams pagrįsti.

8.7. Sudarius Sutartį, tačiau ne vėliau negu Sutartis pradedama vykdyti, Rangovas įsipareigoja Pirkėjui pranešti tuo metu žinomų subrangovų, kurių pajėgumais Rangovas nesirėmė pirkimo dokumentuose numatytiems kvalifikacijos reikalavimams pagrįsti, pavadinimus, juridinio asmens kodą, kontaktinius duomenis, jų atstovus.

8.8. Rangovas, bet kuriuo Sutarties vykdymo metu, subrangovus, kurių pajėgumais Rangovas nesirėmė pirkimo dokumentuose numatytiems kvalifikacijos reikalavimams pagrįsti, gali keisti savo nuožiūra.

8.9. Rangovas, bet kuriuo Sutarties vykdymo metu, ne vėliau nei prieš 5 (penkias) darbo dienas iki numatomo naujo subrangovo, kurio pajėgumais Rangovas nesirėmė pirkimo dokumentuose numatytiems kvalifikacijos reikalavimams pagrįsti, pasitelkimo ir (arba) keitimo apie tai privalo informuoti Pirkėją. Pirkėjas (jeigu buvo taikoma pirkimo dokumentuose) turi patikrinti, ar nėra subrangovo pašalinimo pagrindų ir subrangovo atitiktį nacionalinio saugumo interesams ir reikalavimams nebūti registruotu (nuolat gyvenančiu ar turinčiu pilietybę) nepatikimomis laikomose valstybėse ar teritorijose. Jeigu subrangovo padėtis neatitinka bent vieno iš nurodytų reikalavimų, Pirkėjas reikalauja pakeisti šį subrangovą reikalavimus atitinkančiu subrangovu. Pirkėjas per 5 (penkias) darbo dienas raštu informuoja Rangovą apie sutikimą pasitelkti ir (ar) keisti naują subrangovą, kurio pajėgumais Rangovas nesirėmė pirkimo dokumentuose numatytiems kvalifikacijos reikalavimams pagrįsti. Pirkėjui sutikus, Šalys pasirašo Susitarimą, kuris laikomas neatsiejama Sutarties dalimi.

8.10. Subrangovai, kurių pajėgumais Rangovas rėmėsi, kad atitiktų pirkimo dokumentuose nustatytus kvalifikacijos reikalavimus, gali būti keičiami tik šiais atvejais:

8.10.1. kai subrangovui iškelta bankroto byla, pradėtas bankroto procesas ne teismo tvarka, jis tampa nemokus arba yra nemokumo tikimybė, sustabdo ūkinę veiklą ar kai įstatymuose ir kituose teisės aktuose nustatyta tvarka susidaro analogiška situacija;

8.10.2. kai subrangovas dėl objektyvių priežasčių (pavyzdžiui, subrangovui atsisakius dalyvauti Sutarties vykdyme, nutrūkus teisiniams santykiams su Rangovu ir pan.) nebegali vykdyti visų ar dalies Sutartyje numatytų įsipareigojimų;

8.10.3. Rangovas ar subrangovas privalo pakeisti subrangovą, jei paaiškėja, kad jis neatitinka jam pirkimo dokumentuose keliamų reikalavimų.

8.11. Rangovo (ar subrangovų) specialistai, vykdančys Sutartį, gali būti keičiami šiais atvejais:

8.11.1. Rangovo iniciatyva dėl objektyvių priežasčių (pavyzdžiui, atostogų, ligos, nutrūkus darbo santykiams ir pan.), pateikus duomenis apie numatomą naujai skirti specialistą bei jo kvalifikaciją ir atitiktį kitiems pirkimo dokumentuose keliamiems reikalavimams patvirtinančius dokumentus;

8.11.2. Pirkėjo iniciatyva, jei Pirkėjas turi pagrįstą įtarimą, kad Rangovo Sutarties vykdymui paskirtas specialistas nekompetentingas vykdyti nustatytas pareigas;

8.11.3. Rangovas ar subrangovas privalo pakeisti specialistą, jei paaiškėja, kad jis neatitinka jam pirkimo dokumentuose keliamų reikalavimų.

8.12. Naujas specialistas ir (ar) subrangovas, Rangovo prašymo pakeisti specialistą ir (ar) subrangovą pateikimo metu turi atitikti pirkimo dokumentuose specialistui ir (ar) subrangovui keliamus reikalavimus.

8.13. Rangovas privalo ne vėliau nei prieš 5 (penkias) darbo dienas iki numatomo subtiekejo, kurio pajėgumais Rangovas rėmėsi, kad atitiktų pirkimo dokumentuose nustatytus kvalifikacijos reikalavimus, ir (ar) specialisto keitimo pateikti Pirkėjui šiuos dokumentus:

8.13.1. argumentuotą rašytinį prašymą pakeisti subtiekęją ir (ar) specialistą, paaiškinant keitimo aplinkybę. Pirkėjas pasilieka teisę paprašyti įrodymų, pagrindžiančių keitimo aplinkybę;

8.13.2. naujo subrangovo ir (ar) specialisto kvalifikaciją, atitiktį reikalaujamiems kokybės vadybos sistemos ir (arba) aplinkos apsaugos vadybos sistemos standartams (jei taikoma), pašalinimo pagrindų nebuvimą ir atitiktį nacionalinio saugumo interesams bei reikalavimams nebūti registruotu (nuolat gyvenančiu ar turinčiu pilietybę) nepatikimomis laikomose valstybėse ar teritorijose (jei taikoma) įrodančius dokumentus pagal Sutarties reikalavimus.

8.14. Pirkėjas, gavęs Rangovo prašymą su kitais Sutartyje nurodytais dokumentais, per 5 (penkias) darbo dienas įvertina keitimo galimybę ir raštu informuoja Rangovą apie sutikimą pakeisti subtiekęją, kurio pajėgumais Rangovas rėmėsi, kad atitiktų pirkimo dokumentuose nustatytus kvalifikacijos reikalavimus, ir (ar) specialistą. Pirkėjui sutikus, Šalys pasirašo Susitarimą, kuris laikomas neatsiejama Sutarties dalimi.

9. ŠALIŲ ATSAKOMYBĖ

9.1. Užsakovas, uždelsęs sumokėti Sutarties 4.1 punkte numatyta tvarka, įsipareigoja Rangovui pareikalavus mokėti Rangovui 0,1 % nuo neapmokėtos sąskaitos dydžio delspinigius, už kiekvieną uždelstą dieną.

9.2. Rangovas, uždelsęs atlikti darbus Sutartyje numatytais terminais, moka Užsakovui 0,1 % nuo neatliktų darbų vertės delspinigius už kiekvieną uždelstą dieną.

9.3. Delspinigių sumokėjimas neatleidžia šalies nuo pareigos atlyginti nuostolius patirtus dėl Sutarties įsipareigojimų nevykdymo.

9.4. Netesybų (baudų, delspinigių) pagal Sutarties numatytas sankcijas sumokėjimas neatleidžia Šalių nuo įsipareigojimų vykdymo arba pažeidimų pašalinimo.

9.5. Rangovas, pažeidęs sutarties 7.9. punktą įsipareigoja sumokėti Užsakovui 500 Eur baudą.

10. DARBŲ KEITIMAS IR PAPILDOMI DARBAI

10.1. Darbų pakeitimai gali būti atliekami tik jei jie būtini Darbams tinkamai atlikti ir užbaigti ir dėl iki Sutarties pasirašymo nenumatytų aplinkybių, kurios gali apimti bet kurio atskiro Darbo atsisakymą, Darbo apimties sumažinimą arba keitimą kitu Darbu, kuris pagrįstai būtinas tam pačiam tikslui pasiekti ar funkcijai atlikti;

10.2. Esant būtinybei Užsakovas iš Rangovo taip pat gali įsigyti papildomus darbus. Papildomais darbais laikomi Sutartyje nenumatyti, tačiau tiesiogiai su Sutartyje numatytais darbais susiję ir būtini Sutarčiai įvykdyti (užbaigti), darbai.

10.3. Šalims sutarus dėl pakeitimo ar papildomų darbų būtinybės, toks susitarimas pagrindžiamas protokolu, kurį pasirašo Šalių atstovai, techninės priežiūros bei projekto vykdymo priežiūros vadovai, bei įforminamas Rangovo ir Užsakovo pasirašytu susitarimu / sutarties pakeitimu, kuris tampa neatskiriama šios Sutarties dalimi. Keičiami bei papildomi darbai įkainojami pagal Rangovo pasiūlyme nurodytus atskirų darbų įkainius (veiklos sąrašo arba lokalinės sąmatos įkainiui), o jei tokių pasiūlyme nėra – vadovaujantis vėliausios redakcijos UAB „Sistela“ rekomendacijomis dėl statinių statybos skaičiuojamųjų kainų nustatymo.

10.4. Pakeitimai gali būti atliekami vadovaujantis VPI 89 straipsnio nuostatomis.

11. SUTARTIES GALIOJIMAS IR NUTRAUKIMAS

11.1. Sutartis įsigalioja, kai Sutartį pasirašo abi Sutarties Šalys ir pateikiamas sutarties įvykdymo užtikrinimas bei galioja iki visiško Šalių įsipareigojimų įvykdymo.

11.2. Jei bet kuri Sutarties nuostata tampa ar pripažįstama visiškai ar iš dalies negaliojančia, tai neturi įtakos kitų Sutarties nuostatų galiojimui.

11.3. Sutartį galima nutraukti šiais atvejais:

11.3.1. vienos Šalies sprendimu prieš 10 kalendorinių dienų raštu įspėjus kitą Šalį, jeigu ji nevykdo ar netinkamai vykdo savo įsipareigojimus ir tai yra esminis sutarties pažeidimas. Nustatydamos esminį sutarties pažeidimą Šalys privalo vadovautis Lietuvos Respublikos civilinio kodekso 6.217 str. nuostatomis. Visais atvejais esminiais Sutarties pažeidimais laikoma:

11.3.3.1. Subteikėjo / specialisto keitimo tvarkos numatytos Sutarties 8.4 punkte pažeidimas;

11.3.3.2. vėlavimas atlikti bet kurį iš Sutarties priede nurodytų darbų ilgiau nei 60 kalendorinių dienų;

11.3.3.3. darbų neatitikimas Sutarties priede pateiktiems reikalavimams ir jų neištaisymas per 14 kalendorinių dienų nuo Užsakovo įspėjimo.

11.3.3.4. sutarties 7.10 p. pažeidimas (nepateiktas civilinės atsakomybės draudimas).

11.3.2. abiejų Šalių rašytiniu susitarimu;

11.3.3. jeigu pirkimo sutartis buvo pakeista pažeidžiant VPI įstatymo 89 straipsnį;

11.3.4. jeigu paaiškėjo, kad su tiekėju neturėjo būti sudaryta pirkimo sutartis ar preliminarioji sutartis dėl to, kad Europos Sąjungos Teisingumo Teismas procese pagal Sutarties dėl Europos Sąjungos veikimo 258 straipsnį pripažino, kad nebuvo įvykdyti įsipareigojimai pagal Europos Sąjungos steigiamąsias sutartis ir Direktyvą 2014/24/ES;

11.3.5. jeigu paaiškėjo VPI 45 straipsnio 2¹ dalyje nurodytos aplinkybės.

11.4. Esant nuo Šalių nepriklausančioms aplinkybėms dėl kurių negali būti vykdomi darbai, Užsakovas turi teisę reikalauti sustabdyti darbų vykdymą iki atitinkamų aplinkybių pasibaigimo. Jei darbų vykdymo sustabdymas trunka ilgiau, kaip 90 dienų, Rangovas turi teisę nutraukti Sutartį.

11.5. Nutraukus Sutartį ar jai pasibaigus, lieka galioti Sutarties nuostatos, susijusios su atsakomybe bei atsiskaitymais tarp Šalių pagal Sutartį, taip pat visos kitos Sutarties nuostatos, kurios, kaip aiškiai nurodyta, išlieka galioti po Sutarties nutraukimo arba turi išlikti galioti, kad būtų visiškai įvykdyta Sutartis.

12. SUTARTIES ĮVYKDYMO UŽTIKRINIMAS

12.1. Rangovas per 10 (dešimt) darbo dienų nuo Pirkimo sutarties pasirašymo dienos privalo pateikti Pirkimo sutarties įvykdymo užtikrinimą, kurio vertė ne mažesnė kaip 5 % nuo pradinės Pirkimo sutarties vertės be PVM. Jei Rangovas per šį laikotarpį Sutarties įvykdymo užtikrinimo nepateikia, laikoma, kad Rangovas atsisakė sudaryti Sutartį.

Sutarties įvykdymo užtikrinimo būdai pagal šį punktą yra banko garantija, išduota banko ar kitos kredito įstaigos (pagal Lietuvos Respublikos civilinio kodekso 6.93 str.) arba laidavimas (laidavimo sutartis), išduotas draudimo bendrovės (pagal Lietuvos Respublikos civilinio kodekso 6.76 ir 6.77 str.).

12.2. Sutarties įvykdymo užtikrinimas įsigalioja jo išdavimo dieną ir turi galioti iki Darbų atlikimo termino pabaigos, įskaitant laikotarpį statybietės perdavimui. Jei Darbų atlikimo terminas yra pratęsiamas arba Darbai yra sustabdomi, arba Rangovas vėluoja užbaigti darbus, atitinkamai turi būti pratęstas ir Sutarties įvykdymo užtikrinimo galiojimas.

12.3. Sutarties įvykdymo užtikrinimu garantuojama ar laiduojama, kad Užsakovui bus sumokėta nustatyta pinigų suma ar atsakyta už Rangovo prievolės dėl to, kad Rangovas neįvykdė įsipareigojimų pagal Sutartį ar vykdė juos netinkamai.

12.4. Jei Sutarties vykdymo metu užtikrinimą išdavęs juridinis asmuo negali įvykdyti savo įsipareigojimų, Užsakovas raštu turi pareikalausti Rangovo per 10 dienų pateikti naują užtikrinimą.

12.5. Sutarties įvykdymo užtikrinimas grąžinamas Rangovui per 10 dienų nuo Darbų pabaigos, nurodytos Sutarties 2.3 papunktyje.

13. TAIKYTINA TEISĖ

13.1. Šiai Sutarčiai taikoma ir ji aiškinama pagal Lietuvos Respublikos teisę.

14. GINČŲ SPRENDIMO TVARKA

14.1. Šalių tarpusavio prieštaravimai ir nesutarimai sprendžiami derybomis. Prieštaravimai ir nesutarimai, kurių nepavyksta išspręsti derybomis per 20 dienų terminą, sprendžiami Lietuvos Respublikos teisės aktų nustatyta tvarka Lietuvos Respublikos teismuose.

15. KITOS NUOSTATOS

15.1. Sutarties sąlygos gali būti keičiamos tik vadovaujantis Viešųjų pirkimų įstatymo 89 straipsnio nuostatomis.

15.2. Sutarties sąlygų keitimu nebus laikomas Sutarties sąlygų koregavimas joje numatytais aplinkybėmis, jeigu šios aplinkybės nustatytos aiškiai ir nedviprasmiškai bei buvo pateiktos pirkimo sąlygose.

15.3. Jeigu pirkimo vykdymo metu nebuvo tikrinama Rangovo kvalifikacija dėl teisės verstis atitinkama veikla arba buvo tikrinama ne visa apimtimi, Rangovas įsipareigoja Užsakovui, kad Sutartį vykdys tik tokią teisę turintis asmenys.

15.4. Vykdamas Sutartį turi būti laikomasi aplinkos apsaugos, socialinės ir darbo teisės įpareigojimų, nustatytų Europos Sąjungos ir Lietuvos Respublikos teisės aktuose, kolektyvinėse sutartyse ir Viešųjų pirkimų įstatymo 5 priede nurodytose tarptautinėse konvencijose.

15.5. Užsakovo paskirtas asmuo, atsakingas už Sutarties vykdymą yra Irina Davlidovič, Šalčininkų r. Zavišonių lopšelio-darželio „Varpelis“ direktorė. Užsakovo paskirtas asmuo, atsakingas už Sutarties ir pakeitimų paskelbimą pagal Viešųjų pirkimų įstatymo 86 straipsnio 9 dalies nuostatas yra Irina Davlidovič, Šalčininkų r. Zavišonių lopšelio-darželio „Varpelis“ direktorė.

15.6. Sutartis sudaroma lietuvių kalba.

16. SUTARTIES PRIEDAS

16.1. Sutarties priedas yra Rangovo pasiūlymas, įkainotas veiklų sąrašas, statybos darbų paaiškinimai ir patikslinimai (jeigu tokių yra), bei kiti su viešuoju pirkimu susiję dokumentai.

17. ŠALIŲ JURIDINIAI ADRESAI, REKVIZITAI IR PARAŠAI

UŽSAKOVAS

Šalčininkų r. Zavišonių lopšelis-darželis „Varpelis“

Įstaigos kodas 191409328

Registro tvarkytojas – VĮ Registrų centras

Visinčios g. 8, LT-17265 Zavišonių k., Šalčininkų raj.

sav.

A.s. LT 084010044400306880, Luminor Bank AS,

banko kodas 40100

tel. +370 380 32 230

el. paštas: zavisonys@gmail.com

Užsakovas

Šalčininkų r. Zavišonių lopšelio-darželio „Varpelis“

direktorė Irina Davlidovič

RANGOVAS

UAB „Xtgroup“

Įmonės kodas 302489016

Registro tvarkytojas – VĮ Registrų centras

PVM mokėtojo kodas LT100005248512

Adresas-Fabijoniškių g. 99, LT-07101, Vilnius

A.s. LT 174010042403526313, Luminor Bank

AS, banko kodas 40100

Mob.tel.:+37068529999

Elektroninis paštas: info@xtgrupe.lt

Rangovas

UAB „Xtgroup“ direktorius

Jonas Dukšta

(pareigos, vardas, pavardė, parašas)

(pareigos, vardas, pavardė, parašas)

PIRKIMO SĄLYGŲ PRIEDAS "PASIŪLYMO FORMA"

ŠALČININKŲ R. ZAVIŠONIŲ LOPŠELIO-DARŽELIO VARPELIS I AUKŠTO GRUPIŲ REMONTO DARBAI

Kam: Šalčininkų rajono savivaldybės administracija

Data:	4/22/2025
Nr.:	4/22/2025
Vieta:	VILNIUS

Tiekėjo pavadinimas / Ūkio subjektų grupės nariai:	UAB „XTgroup“
Tiekėjo kodas (-ai):	302489016
Tiekėjo adresas (-ai):	Fabijoniškių g. 99, Vilnius
Tiekėjo PVM mokėtojo kodas(-ai):	LT100005248512
Tiekėjo / Ūkio subjektų grupės atsakingo partnerio sąskaitos numeris, banko pavadinimas ir banko kodas (-ai):	A/s Luminor LT174010042403526313
Asmens atsakingo už pasiūlymą vardas, pavardė:	Direktorius Jonas Dukšta
Asmens atsakingo už pasiūlymą telefono numeris, el. pašto adresas:	tel. Nr. +37068529999, el.paštas: xtgrupe@gmail.com
Tiekėjo / Ūkio subjektų grupės, laimėjimo atveju, pasirašančio sutartį asmens vardas, pavardė, pareigos:	UAB „XTgroup“ direktorius Jonas Dukšta, tel. Nr. +37068529999, el.paštas xtgrupe@gmail.com
Tiekėjo / Ūkio subjektų grupės, laimėjimo atveju, už sutarties vykdymą atsakingo asmens vardas, pavardė, telefono numeris, elektroninio pašto adresas:	UAB „XTgroup“ direktorius Jonas Dukšta, +37068529999, xtgrupe@gmail.com
(1) Tiekėjo / Ūkio subjektų grupės narių, (2) ūkio subjektų, kurių pajėgumais remiamasi, ir (3) jei pašalinimo pagrindai taikomi visiems subtiekiėjams - subtiekiėjų, kolegialaus priežiūros organo (Stebėtojų tarybos) ir (ar) kolegialaus valdymo organo (Valdybos) narių sąrašas (jei sudaryta) ir (ar) asmuo, kuriam suteikti VPĮ 46 str. 2 d. 2 p. numatyti įgaliojimai	-

Tiekėjo patvirtinimai:

1. Šiuo pasiūlymu pažymime, kad sutinkame su visomis pirkimo sąlygomis, nustatytomis:
- 1.1. viešojo pirkimo dokumentuose
- 1.2. kituose pirkimo dokumentuose (jų paaiškinimuose, papildymuose).
2. Patvirtiname, kad informacija ir duomenys, pateikti pasiūlyme, yra teisingi ir apima viską, ko reikia tinkamam sutarties įvykdymui
3. Patvirtiname, kad jei pasiūlyme nenurodyti kolegialaus priežiūros/valdymo organų nariai, šie organai juridiniuose asmenyse nėra sudaryti (taikoma, kai pirkimo dokumentuose nustatyti pašalinimo pagrindai).
4. Pasiūlymas galioja iki termino, nustatyto pirkimo dokumentuose.
5. Tais atvejais, kai pagal galiojančius teisės aktus tiekėjui nereikia mokėti PVM, jis nurodo priežastis, dėl kurių PVM nemoka:
6. Tiekėjas kainas pateikia, nurodydamas ne daugiau skaičių po kablelio, nei leidžiama pirkimo dokumentuose.

Tiekėjo pasiūlymas:

Nr.	Pavadinimas	Kiekis	Mato vienetas	Kaina be PVM, Eur	Suma be PVM, Eur
1.1.	Šalčininkų r. Zavišonių lopšelio-darželio Varpelis grupių remonto darbai	1	kompl.	76566.15	76566.15
				Suma be PVM	76566.15
				PVM suma	16078.89
				Suma su PVM	92645.04
				Taikomas PVM dydis (%)	21

Dalies biudžetas su PVM: 131000 Eur

Ūkio subjektai (įskaitant kvazisubjektus - fiziniai asmenys, kuriuos ketinama įdarbinti pirkimo laimėjimo atveju), kurių pajėgumais tiekėjas remiasi, kad atitiktų keliamus kvalifikacijos reikalavimus:

[illegible]

--	--	--	--	--

Subtiekjams / subteikjams / subrangovams numatomos perduoti veiklos (privaloma nurodyti) ir šių ūkio subjektų pavadinimai (jei žinomi):

[illegible]


Kartu su pasiūlymu pateikiami šie dokumentai:

Nr.	Dokumento pavadinimas	Dokumentas yra konfidencialus? Taip/Ne
1	Jungtinės veiklos kopija (jei taikoma)	-
2	Subtiekimų sutartis, ketinimų protokolai, preliminarios sutartys ar kiti dokumentai, patvirtinantys, kad laimėjus pirkimą tiekėjui bus prieinami kitų ūkio subjektų išteklių (jei pasitelkiami kvalifikacijos atitikimui)	-
3.	Įkainotų veiklų sąrašas	Ne

Pasiūlyme nurodyta Prekės kaina, išskyrus jos sudedamąsias dalis, subtieėjai, taip pat kita informacija, kuri teisės aktų nustatyta tvarka turi būti skelbiama arba kitokiu būdu viešai prieinama visuomenei, nėra laikoma konfidencialia informacija. Konfidencialią informaciją sudaro, visų pirma, komercinė (gamybinė) paslaptis ir konfidencialieji pasiūlymų aspektai. Informacija, kurią viešai skelbti įpareigoja Lietuvos Respublikos įstatymai, negali būti tiekėjo nurodoma kaip konfidenciali, todėl, tiekėjui nurodžius tokią informaciją kaip konfidencialią, perkančioji organizacija turi teisę ją skelbti. Jei tiekėjas nenurodo konfidencialios informacijos, laikoma, kad konfidencialios informacijos tiekėjo pasiūlyme nėra. Vadovaujantis Informacijos viešinimo Centrinėje viešųjų pirkimų informacinėje sistemoje tvarkos aprašu, patvirtintu Viešųjų pirkimų tarnybos direktoriaus 2017 m. birželio 19 d. įsakymu Nr. 1S-91 „Dėl Informacijos viešinimo Centrinėje viešųjų pirkimų informacinėje sistemoje tvarkos aprašo patvirtinimo“, perkančioji organizacija laimėjusio

Tiekėjo arba jo įgalioto asmens pareigų pavadinimas: UAB „XTgroup“ direktorius

Pasirašančio asmens vardas ir pavardė: Jonas Dukšta

 

16412 2025-04-04 16:05:02

**UAB Xtgroup**

Įmonės kodas: 302489016

PVM mokėtojo kodas: LT100005248512

Adresas: Fabijoniškių g. 99,

LT-07101 Vilnius

**ŠALČININKŲ R. ZAVIŠONIŲ LOPŠELIO-DARŽELIO „VARPELIS“ I IR II A. GRUPIŲ
PATALPŲ REMONTO DARBAI**

Eil. Nr.	DARBŲ VEIKLOS (DARBŲ GRUPĖS)	Darbo (darbų grupės) kaina, Eur be PVM					
	PAVADINIMAS	I mėnuo	II mėnuo	III mėnuo	IV mėnuo	V mėnuo	Darbų kaina, eurais, be PVM
1.	I aukšto remonto darbai	-	-	2082.00	12211.5	9300.93	23594.43
2.	II aukšto remonto darbai	4770.64	27523.70	12431.38	1846.00	-	46571.72
3.	I ir II aukšto remontuojamuose patalpose šildymo sistemos pertvarkymas	1200.00	-	3000.00	1200.00	1000.00	6400.00
		<i>Suma (be PVM)</i>					76566.15
		<i>PVM</i>					16078.89
		<i>Bendra suma (su PVM)</i>					92645.04

Pastabos: nurodytos sumos privalo sutapti su Pasiūlymo rašte nurodytomis kainomis

Direktorius

Jonas Dukšta

Šalčininkų r. Zavišonių lopšelio-darželio
„Varpelis“ direktorė Irina Davlidovič
2025 m. mėn. d.

(parašas)

Eil. Nr.	Darbų ir išlaidų aprašymai	Mato vnt.	Kiekis
I aukšto remonto darbai			
Demontavimo darbai			
1	Šviestuvų demontavimas	vnt.	11,00
2	Jungiklių, perjungiklių, rozečių demontavimas	vnt.	14,00
3	Tinko nudaužymas	m ²	132,00
4	Durų demontavimas	vnt.	2
5	Medinių lentinių grindų ir gulekšnių išardymas	m ²	64,00
6	Senos elektros instaliacijos demontavimas	kompl.	1
7	Elektros paskirstymo skydo demontavimas	vnt.	1
8	Buitinių ventiliacijos grotelių demontavimas	vnt.	6
Lubų remontas			
1	Pakabinamų akustinių lubų su metalo konstrukcija ir plokštėmis įrengimas (600x600 mm.)	m ²	14,15
2	Lubų aptaisymas gipso kartono plokštėmis, įrengiant metalinį karkasą ir užtaisant ir glaistant siūles	m ²	49,87
3	Lubų gruntavimas giliai įsigeriančiais gruntais	m ²	49,87
4	Lubų glaistymas gipsiniu glaistu, 2 kartus	m ²	49,87
5	Lubų dažymas emulsiniais dažais, 2 kartus	m ²	49,87
Sienų remontas			
1	Sienų gruntavimas, giliai įsigeriančiais gruntais	m ²	132,00
2	Sienų tinkavimas, ≥20 mm storio cemento-kalkių skiediniu	m ²	132,00
3	Sienų glaistymas gipsiniu glaistu, 2 kartus	m ²	132,00
4	Sienų tarpinis gruntavimas	m ²	132,00
5	Sienų dažymas emulsiniais dažais, 2 kartus	m ²	132,00
6	Horizontalių ir vertikalų briaunų aptaisymas apsauginiais kampiniais profiliais	m	48,00
7	Angokraščių tinkavimas, ≥20 mm storio cemento-kalkių skiediniu	m ²	6,00
8	Vamzdynų aptaisymas gipso kartono plokštėmis, įrengiant metalinį karkasą ir užtaisant ir glaistant siūles	m ²	3,50
9	Radiatorių aptaisymas plokštėmis	vnt	4
10	Dvisluoksnių gipskartonio pertvarų su metaliniu karkasu ir izoliacijos sluoksniu įrengimas (75 mm.)	m ²	8,00
Grindų remontas			
1	Posluoksnių iš smėlio įrengimas ir sutankinimas, 50 mm.	m ²	64,00
2	Grindų šiltinimas putų polistireno plokštėmis (EPS80), 50 mm.	m ²	64,00
3	Grindų šiltinimas putų polistireno plokštėmis (EPS80) 100 mm.	m ²	64,00
4	Grindų hidroizoliacijos įrengimas (plėvelė)	m ²	64,00
5	Grindų betonavimas ir armavimas tinklais	t	0,084
6	Grindų išlyginamųjų sluoksnių įrengimas ≥60 mm.	m ²	64,00
7	Grindų išlyginimas savaime išsilyginančiu skiediniu ≤3 mm.	m ²	64,00
8	Grindų gruntavimas giliai įsigeriančiais gruntais	m ²	64,00

9	Vinilinės grindų vienos spalvos dangų įrengimas	m ²	64,00
10	PVC grindjuosčių tvirtinimas vinilinių dangų grindims	m	43,00
11	Plieninių grindjuosčių iš lenktų profilių įrengimas	m	4,00
Durų ir revizijos durelių įrengimas			
1	Plieninių vidinių durų blokų montavimas (ZK tipo)	vnt.	2
2	Revizinių durelių montavimas	vnt.	1
Kiti darbai			
1	Statybinių šiukšlių valymas iš patalpų	t	18,00
2	Statybinių šiukšlių išvežimas ≥ 10 km atstumu	t	18,00
3	Transportuojant statybines šiukšles už kiekvieną papildomą kilometrą	t	18,00
4	Grindų dangų apsauga padengiant polietilenine plėvele	m ²	64,00
5	Nerūdijančio plieno porankių įrengimas	m	2,40
6	Buitinių ventiliacijos grotelių su sklende montavimas	vnt.	6
Elektrotechnikos darbai			
1	Vagų iškirtimas sienose paslėptai elektros instaliacijai	m	200,00
2	Kabelių, laidų apsaugos gofruotų vamzdžių klojimas, tvirtinant prie konstrukcijų	m	140,00
3	Dviejų-trijų gyslų laidų tiesimas paruoštose vagose (3x1,5)	m	190,00
4	Dviejų-trijų gyslų laidų tiesimas paruoštose vagose (3x2,5)	m	140,00
5	Lizdų gręžimas potinkinėms elektros instaliacijos dėžutėms	vnt.	18
6	Potinkinių elektros instaliacinių dėžučių $\leq \varnothing 100$ įstatymas į paruoštus lizdus	vnt.	18
7	Rozečių montavimas	vnt.	15
8	Jungiklio montavimas	vnt.	3
9	LED šviestuvų montavimas	vnt.	12
10	Įvadinio skydo surinkimas ir montavimas	vnt.	1
II aukšto remonto darbai			
Demontavimo darbai			
1	Pakabinamų lubų iš plokščių išardymas	m ²	16,00
2	Šviestuvų demontavimas	vnt.	28
3	Jungiklių, perjungiklių, rozečių demontavimas	vnt.	29
4	Sienų aptaisymo glazūruotomis plytelėmis išardymas	m ²	6,00
5	Tinko nudaužymas	m ²	320,00
6	Durų demontavimas	vnt.	1
7	Medinių lentinių grindų ir gulekšnių išardymas	m ²	141,97
8	Senos elektros instaliacijos demontavimas	kompl.	1
9	Senų tapetų nuplėšimas	m ²	120,00
10	Buitinių ventiliacijos grotelių demontavimas	vnt.	12
Lubų remontas			
1	Pakabinamų akustinių lubų su metalo konstrukcija ir plokštėmis įrengimas (600x600 mm.)	m ²	30,99
2	Lubų aptaisymas gipso kartono plokštėmis, įrengiant metalinį karkasą ir užtaisant ir glaistant siūles	m ²	110,88
3	Lubų gruntavimas giliai įsigeriančiais gruntais	m ²	110,88
4	Lubų glaistymas gipsiniu glaistu, 2 kartus	m ²	110,88
5	Lubų dažymas emulsiniais dažais, 2 kartus	m ²	110,88
Sienų remontas			
1	Sienų gruntavimas, giliai įsigeriančiais gruntais	m ²	320,00
2	Sienų tinkavimas, ≥ 20 mm storio cemento-kalkių skiediniu	m ²	320,00
3	Sienų glaistymas gipsiniu glaistu, 2 kartus	m ²	320,00
4	Sienų tarpinis gruntavimas	m ²	320,00
5	Sienų dažymas emulsiniais dažais, 2 kartus	m ²	320,00

6	Horizontalių ir vertikalų briaunų aptaisymas apsauginiais kampiniais profiliais	m	81,00
7	Angokraščių tinkavimas, ≥ 20 mm storio cemento-kalkių skiediniu	m ²	12,00
8	Radiatorių aptaisymas plokštėmis	vnt.	12
Grindų remontas			
1	Posluoksnių iš smėlio įrengimas ir sutankinimas, 50 mm.	m ²	141,90
2	Grindų šiltinimas putų polistireno plokštėmis (EPS80), 50 mm.	m ²	141,90
3	Grindų šiltinimas putų polistireno plokštėmis (EPS80) 100 mm.	m ²	141,90
4	Grindų hidroizoliacijos įrengimas (plėvelė)	m ²	141,90
5	Grindų betonavimas ir armavimas tinklais	t	0,19
6	Grindų išlyginamųjų sluoksnių įrengimas ≥ 60 mm.	m ²	141,90
7	Grindų išlyginimas savaime išsilyginančiu skiediniu ≤ 3 mm.	m ²	141,90
8	Grindų gruntavimas giliai įsigeriančiais gruntais	m ²	141,90
9	Vinilinės grindų vienos spalvos dangų įrengimas	m ²	141,90
10	PVC grindjuosčių tvirtinimas vinilinių dangų grindims	m	136,00
11	Plieninių grindjuosčių iš lenktų profilių įrengimas	m	4,00
Durų ir revizijos durelių įrengimas			
1	Plieninių vidinių durų blokų montavimas (ZK tipo)	vnt.	1
2	Revizinių durelių montavimas	vnt.	2
Kiti darbai			
1	Statybinių šiukšlių valymas iš patalpų	t	24,00
2	Statybinių šiukšlių išvežimas ≥ 10 km atstumu	t	24,00
3	Transportuojant statybines šiukšles už kiekvieną papildomą kilometrą	t	24,00
4	Grindų dangų apsauga padengiant polietilenine plėvele	m ²	141,90
5	Medžiagų (neparankių ir reikalaujančių atsargumo) panešimas į II aukštą	t	7,50
6	Buitinių ventiliacijos grotelių su sklende montavimas	vnt.	8
Elektrotechnikos darbai			
1	Vagų iškirtimas sienose paslėptai elektros instaliacijai	m	200,00
2	Kabelių, laidų apsaugos gofruotų vamzdžių klojimas, tvirtinant prie konstrukcijų	m	240,00
3	Dviejų-trijų gyslų laidų tiesimas paruoštose vagose (3x1,5)	m	195,00
4	Dviejų-trijų gyslų laidų tiesimas paruoštose vagose (3x2,5)	m	290,00
5	Lizdų gręžimas potinkinėms elektros instaliacijos dėžutėms	vnt.	36,00
6	Potinkinių elektros instaliacinių dėžučių $\leq \varnothing 100$ įstatymas į paruoštus lizdus	vnt.	36,00
7	Rozečių montavimas	vnt.	30
8	Jungiklio montavimas	vnt.	6
9	LED šviestuvų montavimas	vnt.	40
I ir II aukšto remontuojamuose patalpose šildymo sistemos pertvarkymas			
1	Radiatorių išmontavimas	vnt.	18
2	Plieninių vandentiekio vamzdžių ardymas	m	60,00
3	Plieninių radiatorių montavimas, tvirtinant kronšteinus	kW	20
4	Movinės uždarnosios armatūros montavimas, $\varnothing 20$ mm	vnt.	32
5	Vandentiekio tiesimas iš polietileningų vamzdžių, $\leq \varnothing 50$ mm	m	60,00
6	Vandentiekio, šildymo ir suspausto oro vamzdžių iš plastikinių vamzdžių tiesimas ant grindų pagrindo (vamzdžio išorinis $\leq \varnothing 32$ mm)	m	400,00
7	Grindinio šildymo mazgo montavimas	vnt.	1
8	Movinės uždarnosios armatūros montavimas ($\leq \varnothing 25$ mm)	vnt.	2
9	Kolektoriaus grindų šildymui su debitomačiu montavimas (kai žiedų skaičius 6)	kompl.	1

10	Spintų kolektoriniams montavimas	vnt.	1
11	Eurokonus užveržiamos jungties 18 x 3/4“ montavimas	vnt.	12
12	Automatinių nuorinimo vožtuvų montavimas ($\leq \varnothing 25$ mm)	vnt.	2
13	Vamzdynų, kurių $\leq \varnothing 63$ mm, izoliavimas garui nelaidžiais polietileno ar porėtos gumos kevalais (storis 9 mm)	m	40,00
14	Skylių vamzdynams išskirtimas betoninėse sienose arba grindyse	kompl.	1
15	Poliuretano plokštės su folija montavimas (storis ≤ 200 mm)	m ²	50,00
16	Vamzd., kurių $\leq \varnothing 25$ mm, prijung.prie veik.vid.šild.ir vandent.sist.	vnt.	8

Pastaba: Rangovas turi užtikrinti vaikų ir darbuotojų saugumą atliekant remonto darbus, bei užtikrinti įstaigos funkcionalumą. Siekdamas šio tikslo darbdavys privalo parinkti tokius darbo įrenginius, kurie geriausiai užtikrintų saugias darbo sąlygas. Jeigu techninėse specifikacijose yra nurodytas pateiktų prekių modelis ar šaltinis, konkretus procesas ar prekės ženklas, tipas, konkreti kilmė ar gamyba, tuo atveju galima pateikti lygiavertę prekę.

NEKILNOJAMOJO TURTO REGISTRO DUOMENŲ BAZĖS IŠRAŠAS

2025-03-31 16:30:26

1. Nekilnojamojo turto registre įregistruotas turtas:

Registro Nr.: **44/1398322**
Registro tipas: **Žemės sklypas su statiniais**
Sudarymo data: **2010-12-01**
Adresas: **Šalčininkų r. sav., Šalčininkų sen., Zavišonių k., Visinčios g. 8**

2. Nekilnojamieji daiktai:

2.1.

Žemės sklypas
Unikalus daikto numeris: **4400-2115-0290**
Žemės sklypo kadastro numeris ir kadastro vietovės pavadinimas: **8540/0004:505 Šalčininkėlių k.v.**
Daikto pagrindinė naudojimo paskirtis: **Kita**
Žemės sklypo naudojimo būdas: **Visuomeninės paskirties teritorijos**
Žemės sklypo plotas: **0.5679 ha**
Užstatyta teritorija: **0.5679 ha**
Žemės ūkio naudmenų našumo balas: **33.0**
Matavimų tipas: **Žemės sklypas suformuotas atliekant kadastrinius matavimus**
Vidutinė rinkos vertė: **6835 Eur**
Vidutinės rinkos vertės nustatymo data: **2010-09-28**
Vidutinės rinkos vertės nustatymo būdas: **Masinis vertinimas**
Kadastro duomenų nustatymo data: **2010-09-28**

2.2.

Pastatas - Vaikų darželis
Unikalus daikto numeris: **8500-3002-3015**
Paskirties grupė: **Visuomeninių**
Daikto pagrindinė naudojimo paskirtis: **Mokslo**
Žymėjimas plane: **1C2/p**
Statybos pradžios metai: **1977**
Statybos pabaigos metai: **1977**
Baigtumo procentas: **100 %**
Šildymas: **Vietinis centrinis šildymas**
Vandentiekis: **Komunalinis vandentiekis**
Nuotekų šalinimas: **Komunalinis nuotekų šalinimas**
Dujos: **Nėra**
Sienos: **Plytos**
Stogo danga: **Ruberoidas**
Aukštų skaičius: **2**
Bendras plotas: **547.06 kv. m**
Pagrindinis plotas: **313.52 kv. m**
Tūris: **4686 kub. m**
Užstatytas plotas: **475.00 kv. m**
Atkūrimo sąnaudos (statybos vertė): **415291 Eur**
Fizinio nusidėvėjimo procentas: **21 %**
Atkuriamoji vertė: **328080 Eur**
Atkūrimo sąnaudų (statybos vertės) ir atkuriamosios vertės nustatymo data: **2003-03-26**
Vidutinė rinkos vertė: **65616 Eur**
Vidutinės rinkos vertės nustatymo būdas: **Atkuriamoji vertė**
Vidutinės rinkos vertės nustatymo data: **2003-03-26**
Kadastro duomenų nustatymo data: **2003-03-26**

2.3.

Pastatas - Ūkinis pastatas
Unikalus daikto numeris: **8500-3002-3026**
Paskirties grupė: **Pagalbinių**
Daikto pagrindinė naudojimo paskirtis: **Pagalbinio ūkio**
Žymėjimas plane: **211/ž**
Statybos pabaigos metai: **1977**
Baigtumo procentas: **100 %**
Šildymas: **Nėra**
Vandentiekis: **Nėra**
Nuotekų šalinimas: **Nėra**
Sienos: **Medis su karkasu**
Aukštų skaičius: **1**
Tūris: **47 kub. m**
Užstatytas plotas: **24.00 kv. m**
Atkūrimo sąnaudos (statybos vertė): **1606 Eur**
Fizinio nusidėvėjimo procentas: **70 %**
Atkuriamoji vertė: **482 Eur**
Atkūrimo sąnaudų (statybos vertės) ir atkuriamosios vertės nustatymo data: **2003-03-26**
Vidutinė rinkos vertė: **48 Eur**
Vidutinės rinkos vertės nustatymo būdas: **Atkuriamoji vertė**
Vidutinės rinkos vertės nustatymo data: **2003-03-26**
Kadastro duomenų nustatymo data: **2003-03-26**

2.4.

Pastatas - Stoginė
Unikalus daikto numeris: **8500-3002-3037**
Paskirties grupė: **Pagalbinių**
Daikto pagrindinė naudojimo paskirtis: **Pagalbinio ūkio**
Žymėjimas plane: **311/p**
Statybos pabaigos metai: **1977**
Baigtumo procentas: **100 %**
Šildymas: **Nėra**
Vandentiekis: **Nėra**
Nuotekų šalinimas: **Nėra**

- Sienos: **Plytos**
Aukštų skaičius: **1**
Tūris: **0 kub. m**
Užstatytas plotas: **27.00 kv. m**
Atkūrimo sąnaudos (statybos vertė): **696 Eur**
Fizinio nusidėvėjimo procentas: **70 %**
Atkuriamoji vertė: **209 Eur**
Atkūrimo sąnaudų (statybos vertės) ir atkuriamosios vertės
nustatymo data: **2003-03-26**
Vidutinė rinkos vertė: **21 Eur**
Vidutinės rinkos vertės nustatymo būdas: **Atkuriamoji vertė**
Vidutinės rinkos vertės nustatymo data: **2003-03-26**
Kadastro duomenų nustatymo data: **2003-03-26**
- 2.5. **Pastatas - Stoginė**
Unikalus daikto numeris: **8500-3002-3048**
Paskirties grupė: **Pagalbinių**
Daikto pagrindinė naudojimo paskirtis: **Pagalbinio ūkio**
Žymėjimas plane: **411/p**
Statybos pabaigos metai: **1977**
Baigtumo procentas: **100 %**
Šildymas: **Nėra**
Vandentiekis: **Nėra**
Nuotekų šalinimas: **Nėra**
Sienos: **Plytos**
Aukštų skaičius: **1**
Tūris: **0 kub. m**
Užstatytas plotas: **25.00 kv. m**
Atkūrimo sąnaudos (statybos vertė): **634 Eur**
Fizinio nusidėvėjimo procentas: **70 %**
Atkuriamoji vertė: **190 Eur**
Atkūrimo sąnaudų (statybos vertės) ir atkuriamosios vertės
nustatymo data: **2003-03-26**
Vidutinė rinkos vertė: **19 Eur**
Vidutinės rinkos vertės nustatymo būdas: **Atkuriamoji vertė**
Vidutinės rinkos vertės nustatymo data: **2003-03-26**
Kadastro duomenų nustatymo data: **2003-03-26**
- 2.6. **Pastatas - Stoginė**
Unikalus daikto numeris: **8500-3002-3059**
Paskirties grupė: **Pagalbinių**
Daikto pagrindinė naudojimo paskirtis: **Pagalbinio ūkio**
Žymėjimas plane: **511/p**
Statybos pabaigos metai: **1977**
Baigtumo procentas: **100 %**
Šildymas: **Nėra**
Vandentiekis: **Nėra**
Nuotekų šalinimas: **Nėra**
Sienos: **Plytos**
Aukštų skaičius: **1**
Tūris: **0 kub. m**
Užstatytas plotas: **24.00 kv. m**
Atkūrimo sąnaudos (statybos vertė): **623 Eur**
Fizinio nusidėvėjimo procentas: **70 %**
Atkuriamoji vertė: **187 Eur**
Atkūrimo sąnaudų (statybos vertės) ir atkuriamosios vertės
nustatymo data: **2003-03-26**
Vidutinė rinkos vertė: **19 Eur**
Vidutinės rinkos vertės nustatymo būdas: **Atkuriamoji vertė**
Vidutinės rinkos vertės nustatymo data: **2003-03-26**
Kadastro duomenų nustatymo data: **2003-03-26**
- 2.7. **Kiti inžineriniai statiniai - Kiti statiniai**
Aprašymas / pastabos: **(aikštelė)**
Unikalus daikto numeris: **8500-3002-3062**
Inžinerinio statinio grupė: **Kiti inžineriniai statiniai**
Inžinerinio statinio pogrupis (paskirtis): **Kitos paskirties**
Žymėjimas plane: **b**
Statybos pradžios metai: **1977**
Statybos pabaigos metai: **1977**
Baigtumo procentas: **100 %**
Atkūrimo sąnaudos (statybos vertė): **7066 Eur**
Fizinio nusidėvėjimo procentas: **70 %**
Atkuriamoji vertė: **2120 Eur**
Atkūrimo sąnaudų (statybos vertės) ir atkuriamosios vertės
nustatymo data: **2003-03-26**
Vidutinė rinkos vertė: **212 Eur**
Vidutinės rinkos vertės nustatymo būdas: **Atkuriamoji vertė**
Vidutinės rinkos vertės nustatymo data: **2003-03-26**
Kadastro duomenų nustatymo data: **2003-03-26**
- 2.8. **Kiti inžineriniai statiniai - Kiti statiniai**
Aprašymas / pastabos: **(tvora)**
Unikalus daikto numeris: **8500-3002-3076**
Inžinerinio statinio grupė: **Kiti inžineriniai statiniai**
Inžinerinio statinio pogrupis (paskirtis): **Kitos paskirties**
Žymėjimas plane: **t**
Statybos pradžios metai: **1977**
Statybos pabaigos metai: **1977**
Baigtumo procentas: **100 %**
Atkūrimo sąnaudos (statybos vertė): **3800 Eur**
Fizinio nusidėvėjimo procentas: **70 %**
Atkuriamoji vertė: **1140 Eur**
Atkūrimo sąnaudų (statybos vertės) ir atkuriamosios vertės
nustatymo data: **2003-03-26**
Vidutinė rinkos vertė: **114 Eur**
Vidutinės rinkos vertės nustatymo būdas: **Atkuriamoji vertė**

Vidutinės rinkos vertės nustatymo data: 2003-03-26

Kadastro duomenų nustatymo data: 2003-03-26

3. Daikto priklausiniai iš kito registro: įrašų nėra

4. Nuosavybė:

4.1.

Nuosavybės teisė

Savininkas: LIETUVOS RESPUBLIKA, a.k. 111105555

Daiktas: žemės sklypas Nr. 4400-2115-0290, aprašytas p. 2.1.

Įregistravimo pagrindas: 2010-11-25 Nacionalinės žemės tarnybos teritorinio žemėtvarkos skyriaus vedėjo įsakymas Nr. Ž43-536

Įrašas galioja: Nuo 2010-12-02

4.2.

Nuosavybės teisė

Savininkas: ŠALČININKŲ RAJONO SAVIVALDYBĖ, a.k. 111108099

Daiktas: pastatas Nr. 8500-3002-3015, aprašytas p. 2.2.

pastatas Nr. 8500-3002-3026, aprašytas p. 2.3.

pastatas Nr. 8500-3002-3037, aprašytas p. 2.4.

pastatas Nr. 8500-3002-3048, aprašytas p. 2.5.

pastatas Nr. 8500-3002-3059, aprašytas p. 2.6.

kiti statiniai Nr. 8500-3002-3062, aprašyti p. 2.7.

kiti statiniai Nr. 8500-3002-3076, aprašyti p. 2.8.

Įregistravimo pagrindas: 1997-07-24 Perdavimo - priėmimo aktas Nr. 328-85

1998-07-13 Lietuvos Respublikos Vyriausybės nutarimas Nr. 870

Įrašas galioja: Nuo 2008-04-02

5. Valstybės ir savivaldybių žemės patikėjimo teisė:

5.1.

Valstybinės žemės patikėjimo teisė

Patikėtinis: Nacionalinė žemės tarnyba prie Aplinkos ministerijos, a.k. 188704927

Daiktas: žemės sklypas Nr. 4400-2115-0290, aprašytas p. 2.1.

Įregistravimo pagrindas: 2010-11-25 Nacionalinės žemės tarnybos teritorinio žemėtvarkos skyriaus vedėjo įsakymas Nr. Ž43-536

Įrašas galioja: Nuo 2010-12-02

6. Kitos daiktinės teisės:

6.1.

Turto patikėjimo teisė

Patikėtinis: Šalčininkų r. Zavišonių lopšelis-darželis "Varpelis", a.k. 191409328

Daiktas: pastatas Nr. 8500-3002-3015, aprašytas p. 2.2.

kiti statiniai Nr. 8500-3002-3076, aprašyti p. 2.8.

Įregistravimo pagrindas: 2006-05-31 Perdavimo - priėmimo aktas Nr. PT-34

Įrašas galioja: Nuo 2014-02-14

7. Juridiniai faktai:

7.1.

Sudaryta panaudos sutartis

Panaudos gavėjas: ŠALČININKŲ RAJONO SAVIVALDYBĖ, a.k. 111108099

Daiktas: žemės sklypas Nr. 4400-2115-0290, aprašytas p. 2.1.

Įregistravimo pagrindas: 2010-12-03 Panaudos sutartis Nr. P 10-17

Plotas: 0.5679 ha

Aprašymas: Terminas - 67 m.

Įrašas galioja: Nuo 2010-12-13

Terminas: Nuo 2010-12-03

8. Žymos:

8.1.

Teritorija, kurioje taikomos SŽNS, neįregistruota Nekilnojamojo turto registre: elektros tinklų apsaugos zonos (III skyrius, ketvirtasis skirsnis)

Daiktas: žemės sklypas Nr. 4400-2115-0290, aprašytas p. 2.1.

Įregistravimo pagrindas: 2019-06-06 Lietuvos Respublikos specialiųjų žemės naudojimo sąlygų įstatymas Nr. XIII-2166

2019-12-19 Lietuvos Respublikos žemės ūkio ministro įsakymas Nr. 3D-711

Plotas: 0.0109 ha

Įrašas galioja: Nuo 2023-01-01

8.2.

Teritorija, kurioje taikomos SŽNS, neįregistruota Nekilnojamojo turto registre: kelių apsaugos zonos (III skyrius, antrasis skirsnis)

Daiktas: žemės sklypas Nr. 4400-2115-0290, aprašytas p. 2.1.

Įregistravimo pagrindas: 2019-06-06 Lietuvos Respublikos specialiųjų žemės naudojimo sąlygų įstatymas Nr. XIII-2166

2019-12-19 Lietuvos Respublikos žemės ūkio ministro įsakymas Nr. 3D-711

Plotas: 0.0945 ha

Įrašas galioja: Nuo 2023-01-01

9. Teritorijos, kuriose taikomos SŽNS, įrašytos į NTK kadastro duomenų byloje įrašytų duomenų pagrindu: įrašų nėra

10. Daikto registravimas ir kadastro žymos:

10.1.

Suformuotas naujas (daikto registravimas)

Daiktas: žemės sklypas Nr. 4400-2115-0290, aprašytas p. 2.1.

Įregistravimo pagrindas: 2010-11-25 Nacionalinės žemės tarnybos teritorinio žemėtvarkos skyriaus vedėjo įsakymas Nr. Ž43-536

Nekilnojamojo daikto kadastro duomenų byla

Įrašas galioja: Nuo 2010-12-01

10.2.

Kadastrinius matavimus atliko (kadastro žyma)

Lietuvos ir Danijos uždaroji akcinė bendrovė "SOKLIDA", a.k. 210683870

Daiktas: žemės sklypas Nr. 4400-2115-0290, aprašytas p. 2.1.

Įregistravimo pagrindas: Nekilnojamojo daikto kadastro duomenų byla

Kvalifikacijos pažymėjimas Nr. 2M-ME-251

Licencija Nr. G-983-(364)

Įrašas galioja: Nuo 2010-12-01

11. Duomenys apie įregistruotas teritorijas, kuriose taikomos specialiosios žemės naudojimo sąlygos:

11.1.

Elektroninių ryšių tinklų elektroninių ryšių infrastruktūros apsaugos zonos (III skyrius, Teritorijos pavadinimas: vienuoliktasis skirsnis)

Teritorijos unikalus numeris: 100385951

[registravimo pagrindas: Lietuvos Respublikos susisiekimo ministerija; 2022-09-08 Lietuvos Respublikos susisiekimo ministro įsakymas dėl elektroninių ryšių tinklų elektroninių ryšių infrastruktūros apsaugos zonos VŠĮ "Plačiajuostis internetas" tinklo plano Šalčininkų rajono savivaldybėje patvirtinimo Nr. 3-428

[registravimo data: 2023-02-06

Žemės sklypo plotas, patenkantis į Teritoriją: 32 kv. m, nuo 2023-02-06

- 11.2. Teritorijos pavadinimas: **Elektroninių ryšių tinklų elektroninių ryšių infrastruktūros apsaugos zonos (III skyrius, vienuoliktasis skirsnis)**
Teritorijos unikalus numeris: **100385915**
[registravimo pagrindas: Lietuvos Respublikos susisiekimo ministerija; 2022-09-08 Lietuvos Respublikos susisiekimo ministro įsakymas dėl elektroninių ryšių tinklų elektroninių ryšių infrastruktūros apsaugos zonos VŠĮ "Plačiajuostis internetas" tinklo plano Šalčininkų rajono savivaldybėje patvirtinimo Nr. 3-428
[registravimo data: 2023-02-06
Žemės sklypo plotas, patenkantis į Teritoriją: 115 kv. m, nuo 2023-02-06

- 11.3. Teritorijos pavadinimas: **Elektros tinklų apsaugos zonos (III skyrius, ketvirtasis skirsnis)**
Teritorijos unikalus numeris: **100326539**
[registravimo pagrindas: Lietuvos Respublikos energetikos ministerija; 2022-02-02 įsakymas dėl Šalčininkų elektros tinklų teritorijų plano patvirtinimo Nr. 1-59
[registravimo data: 2022-02-23
Duomenų pakeitimo pagrindas: Lietuvos Respublikos energetikos ministerija; 2023-09-22 įsakymas dėl Energetikos ministro 2022 m. vasario 2 d. įsakymo nr. 1-59 'Dėl Šalčininkų elektros tinklų teritorijų plano patvirtinimo' pakeitimo Nr. 1-312
Duomenų pakeitimo data: 2023-10-06
Žemės sklypo plotas, patenkantis į Teritoriją: 12 kv. m, nuo 2023-10-06

- 11.4. Teritorijos pavadinimas: **Elektros tinklų apsaugos zonos (III skyrius, ketvirtasis skirsnis)**
Teritorijos unikalus numeris: **100326417**
[registravimo pagrindas: Lietuvos Respublikos energetikos ministerija; 2022-02-02 įsakymas dėl Šalčininkų elektros tinklų teritorijų plano patvirtinimo Nr. 1-59
[registravimo data: 2022-02-23
Duomenų pakeitimo pagrindas: Lietuvos Respublikos energetikos ministerija; 2023-09-22 įsakymas dėl Energetikos ministro 2022 m. vasario 2 d. įsakymo nr. 1-59 'Dėl Šalčininkų elektros tinklų teritorijų plano patvirtinimo' pakeitimo Nr. 1-312
Duomenų pakeitimo data: 2023-10-04
Žemės sklypo plotas, patenkantis į Teritoriją: 16 kv. m, nuo 2023-10-04

12. Registro pastabos ir nuorodos:

Adresas įrašytas (patikslintas) pagal 2012-02-27 Adresų registro duomenis.

13. Kita informacija: įrašų nėra

14. Informacija apie duomenų sandoriui tikslinimą: įrašų nėra

Antro aukšto lubų planas M 1:100

PAT. NR.	PATALPOS PAVADINIMAS	PLOTAS M²
2-1	KORIDORIUS	2.95
2-1A	RUBINĖ	12.45
2-2	VIRTUVĖLĖ	2.35
2-3	TUALETAS	11.85
2-4	ŽAIDIMŲ KAMBARYSMIEGAMASIS	58.72
2-5	RUBINĖ	14.05
2-6	ŽAIDIMŲ KAMBARYSMIEGAMASIS	52.16
2-7	KORIDORIUS	1.54
2-8	VIRTUVĖLĖ	2.55
2-9	TUALETAS	12.60
2-10	LAIPTINĖ	3.15
VISO:		174.37


ANTRO AUKŠTO PATALPŲ EKSPLIKACIJA

- REMONTUOJAMOS PATALPOS

- 2 a. grupių:
Šviestuvų demontavimas
Vėdinimo grotelių demontavimas
Durų demontavimas
Medinių grindų demontavimas
Gulekšnių demontavimas
Radiatorių demontavimas
Šukštelių išnešimas iš patalpų ir išvežimas (Grupės patalpų, esančių 2-aame aukšte, šukštelių valymą numatyti taip, kad negadinti suremontuotos laiptinės (pvz. per 2 a. langą naudojiant specialų šukštelių lateką, kuris leis saugiai nuleisti šukštelių iš aukštesnių aukštų ar kitas sprendimas))
Sienų dengimas ir suklabiną gerinantis gruntas, liginimas, glaistymas ir dažymas plaunamais dažais.
Lubų remontas.
Grindų įrengimas (šiltinimas), betonavimas, išliginimas, šlifavimas, gruntuavimas, paruošimas polivinilienės juostelėms įrengimui.
Elektros instaliacijos įrengimas
Naujų LED šviestuvų įrengimas
Durų įrengimas, hormann" tipo.
Naujų metalinių vėdinimo grotelių su sklende įrengimas
Radiatorių įrengimas.
Sienos už radiatorių tvarkymas (užsandarinimas ar priauginimas ir apdaila).
Radiatorių uždengimas su užsakovo išrinktų raštų.

SUTARTINIAI ŽYMĖJIMAI

- Akmens masės plytelės
- PVC dangą
- Parкетentė
- Esamas (restauruojamas) parketas
- Pakabinamos lubos
- Dažomos lubos

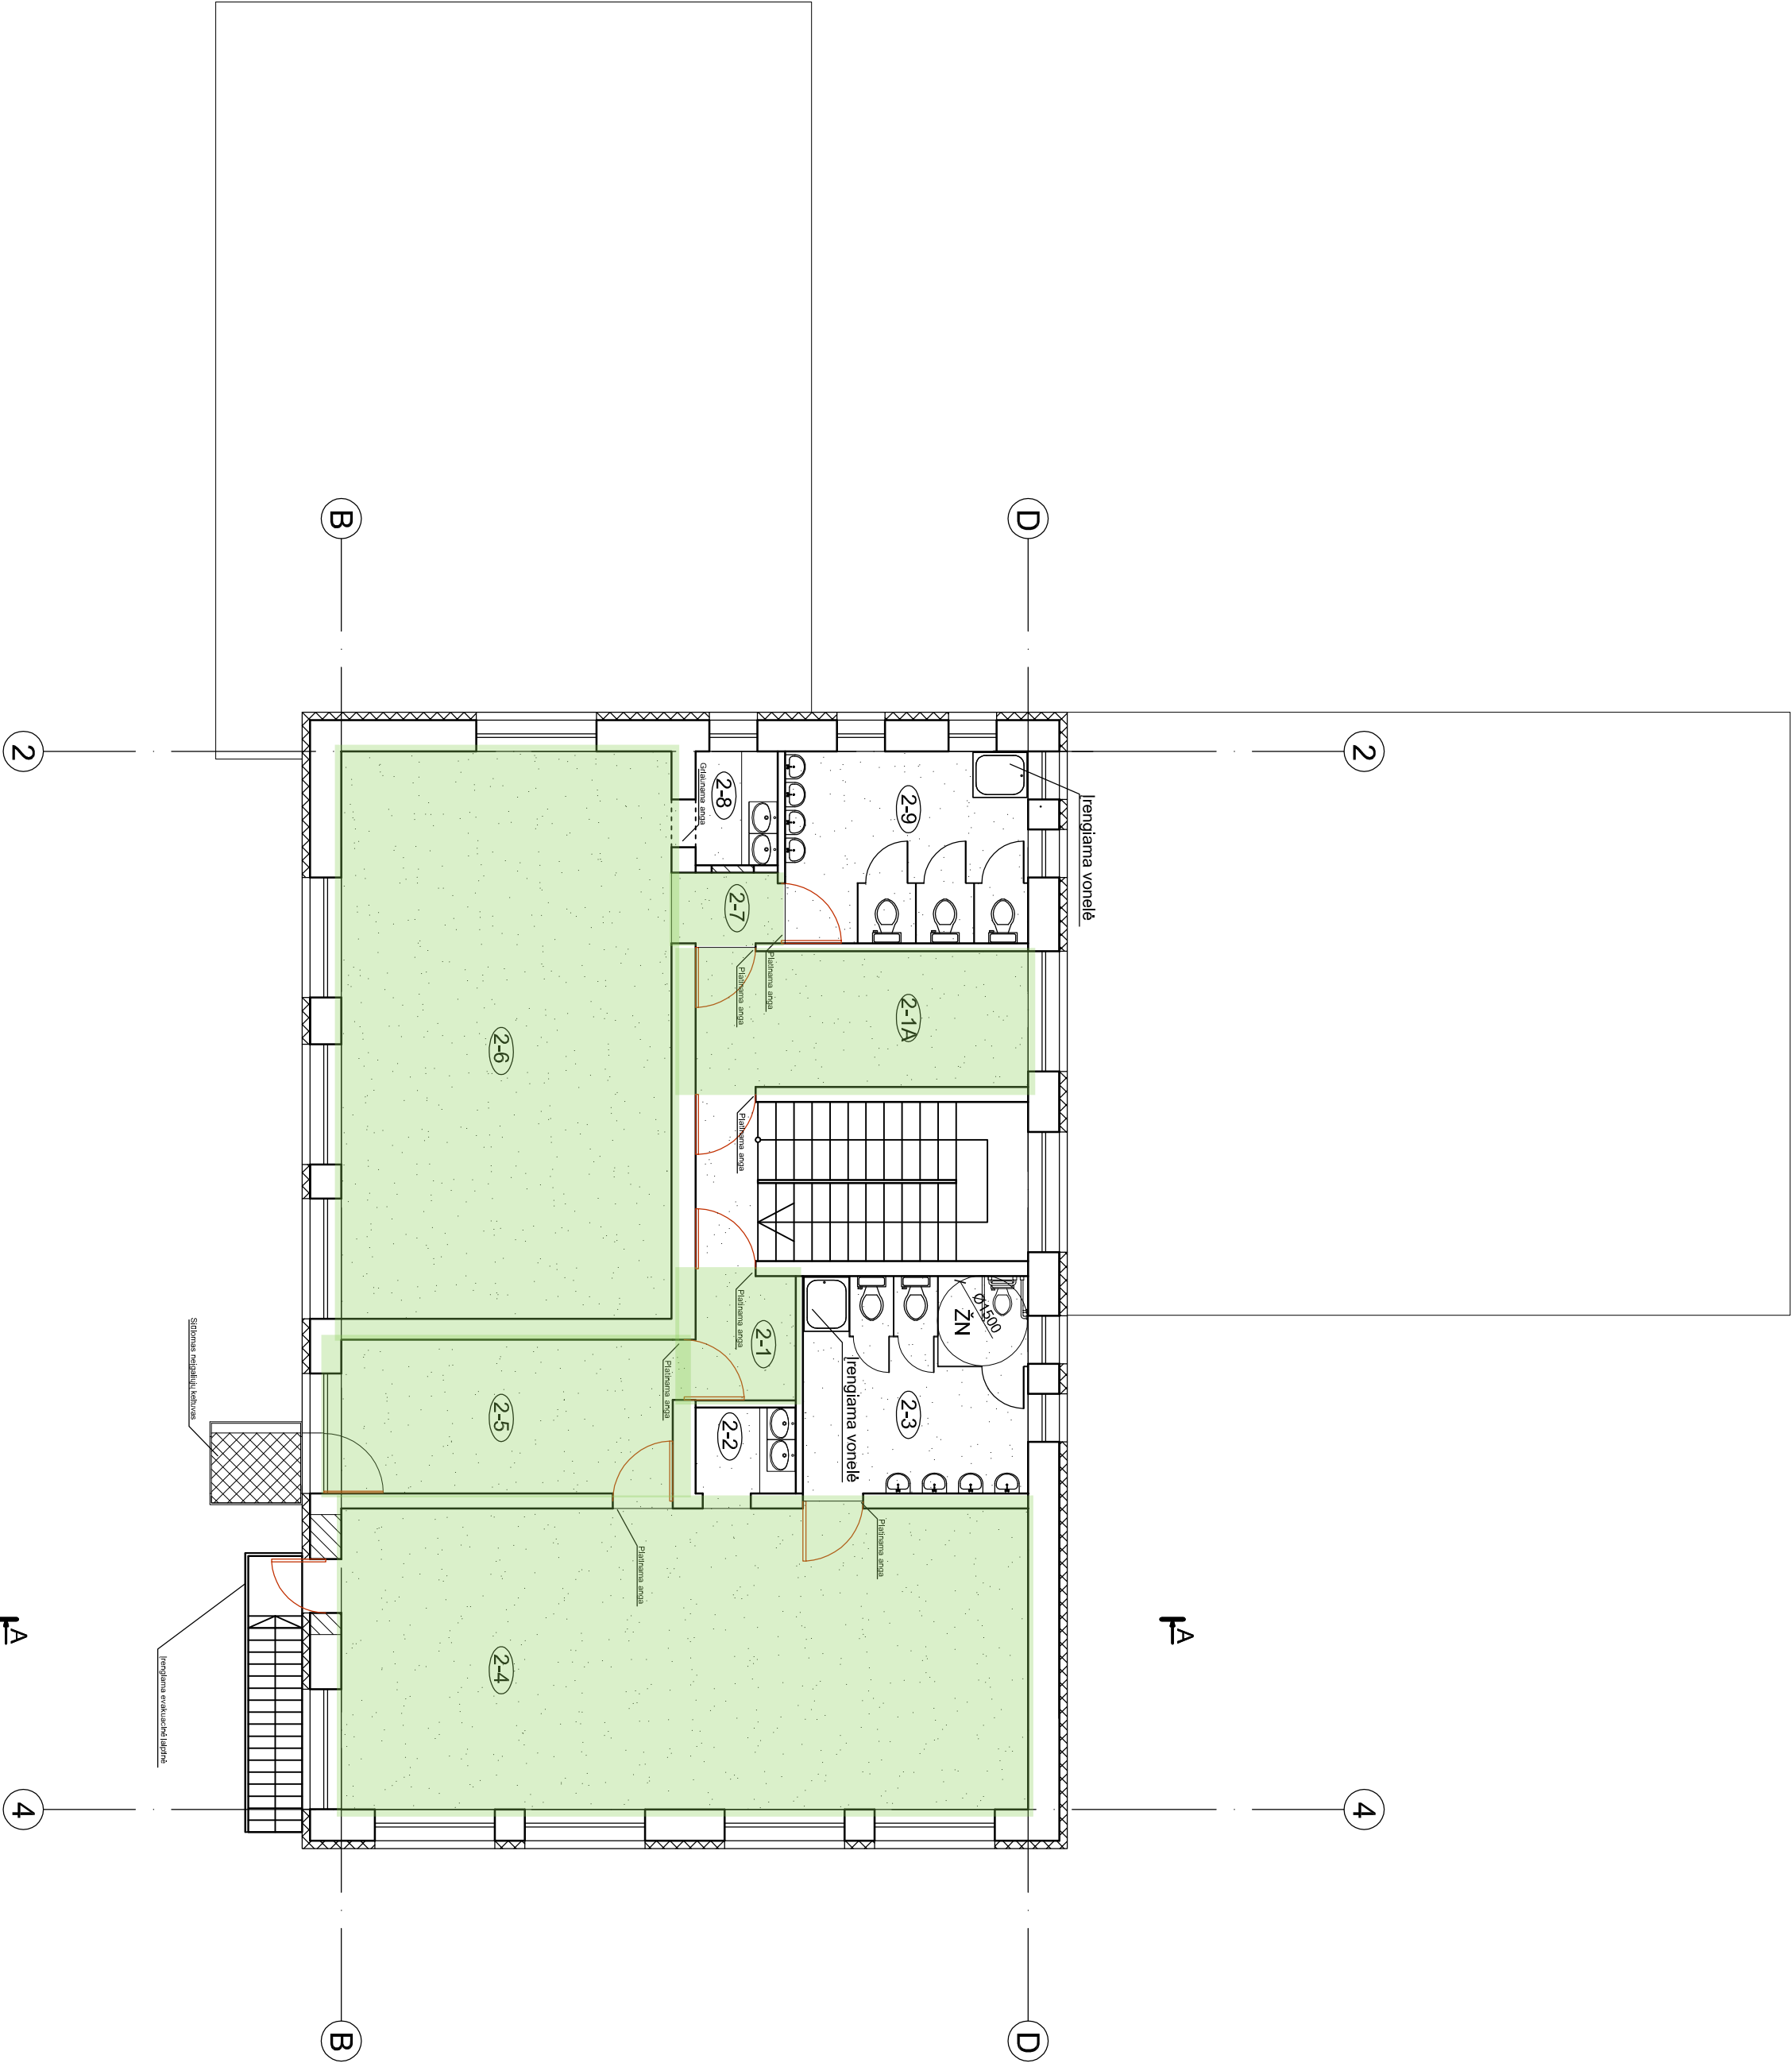

SUTARTINIAI ŽYMĖJIMAI

- Apšiltinimas
- Grįtaunamos pertvaros
- Daromos angos


Atstas Certificate		Projektuotojas Designer		Statinio Building	
Atstas Certificate	Paragios Projector	Vardas, pavardė Name	Paras Signature	Data Date	Žavėsonių lošėlio-darželio "Varnelis" kapitalinis remontas, Žavėsonių k., Šalčininkų sen., Šalčininkų r. sav.
	PdV			2010	
	PdV			2010	
	archit.			2010	
Projekto stadija Project stadium	Statytojas Builder	Žavėsonių k., Šalčininkų sen., Šalčininkų r. sav.			
TP				Žymuo Mark	
				Lapas Draw. No.	1
				Mašelis Scale	1:100

Pirmo aukšto lubų planas M 1:100

PIRMO AUKŠTO PATALPŲ EKSPLIKACIJA

- 1 a. grupių:
- Šviestuvų demontavimas
 - Vėdinimo grotelių demontavimas
 - Durų demontavimas
 - Medinių grindų demontavimas
 - Gulekšnių demontavimas
 - Radiatorių demontavimas
 - Šildomų grindų vamzdžio sistemos demontavimas
 - Šukštelių išnešimas iš patalpų ir išvežimas (šukštelių valymą numatyti taip, kad negadinti suremontuotos laiptinės)
 - Sienų dengimas ir sukibimą gerinantis gruntas, ligūnimas, glaisvymas ir dažymas plaunamais dažais.
 - Lubų remontas
 - Grindų įrengimas (šiluminas), betonavimas, išlyginimas, šlifavimas, gruntavimas, paruošimas
 - Elektros instaliacijos įrengimas
 - Naujų LED šviestuvų įrengimas
 - Durų įrengimas „horham“ tipo
 - Naujų metalinių vėdinimo grotelių su užsklanda įrengimas
 - Radiatorių įrengimas
 - Šildomų grindų vamzdžio sistemos įrengimas.
 - Sienos už radiatorių tvarkymas (užsandarinimas, apšiluminas ar priangaunimas ir apdaila).
 - Radiatorių uždengimas su užsakovo išrinktų rašų.

- REMONTUOJAMOS PATALPOS
- Sienos griovimas
- Naujos sienos įrengimas

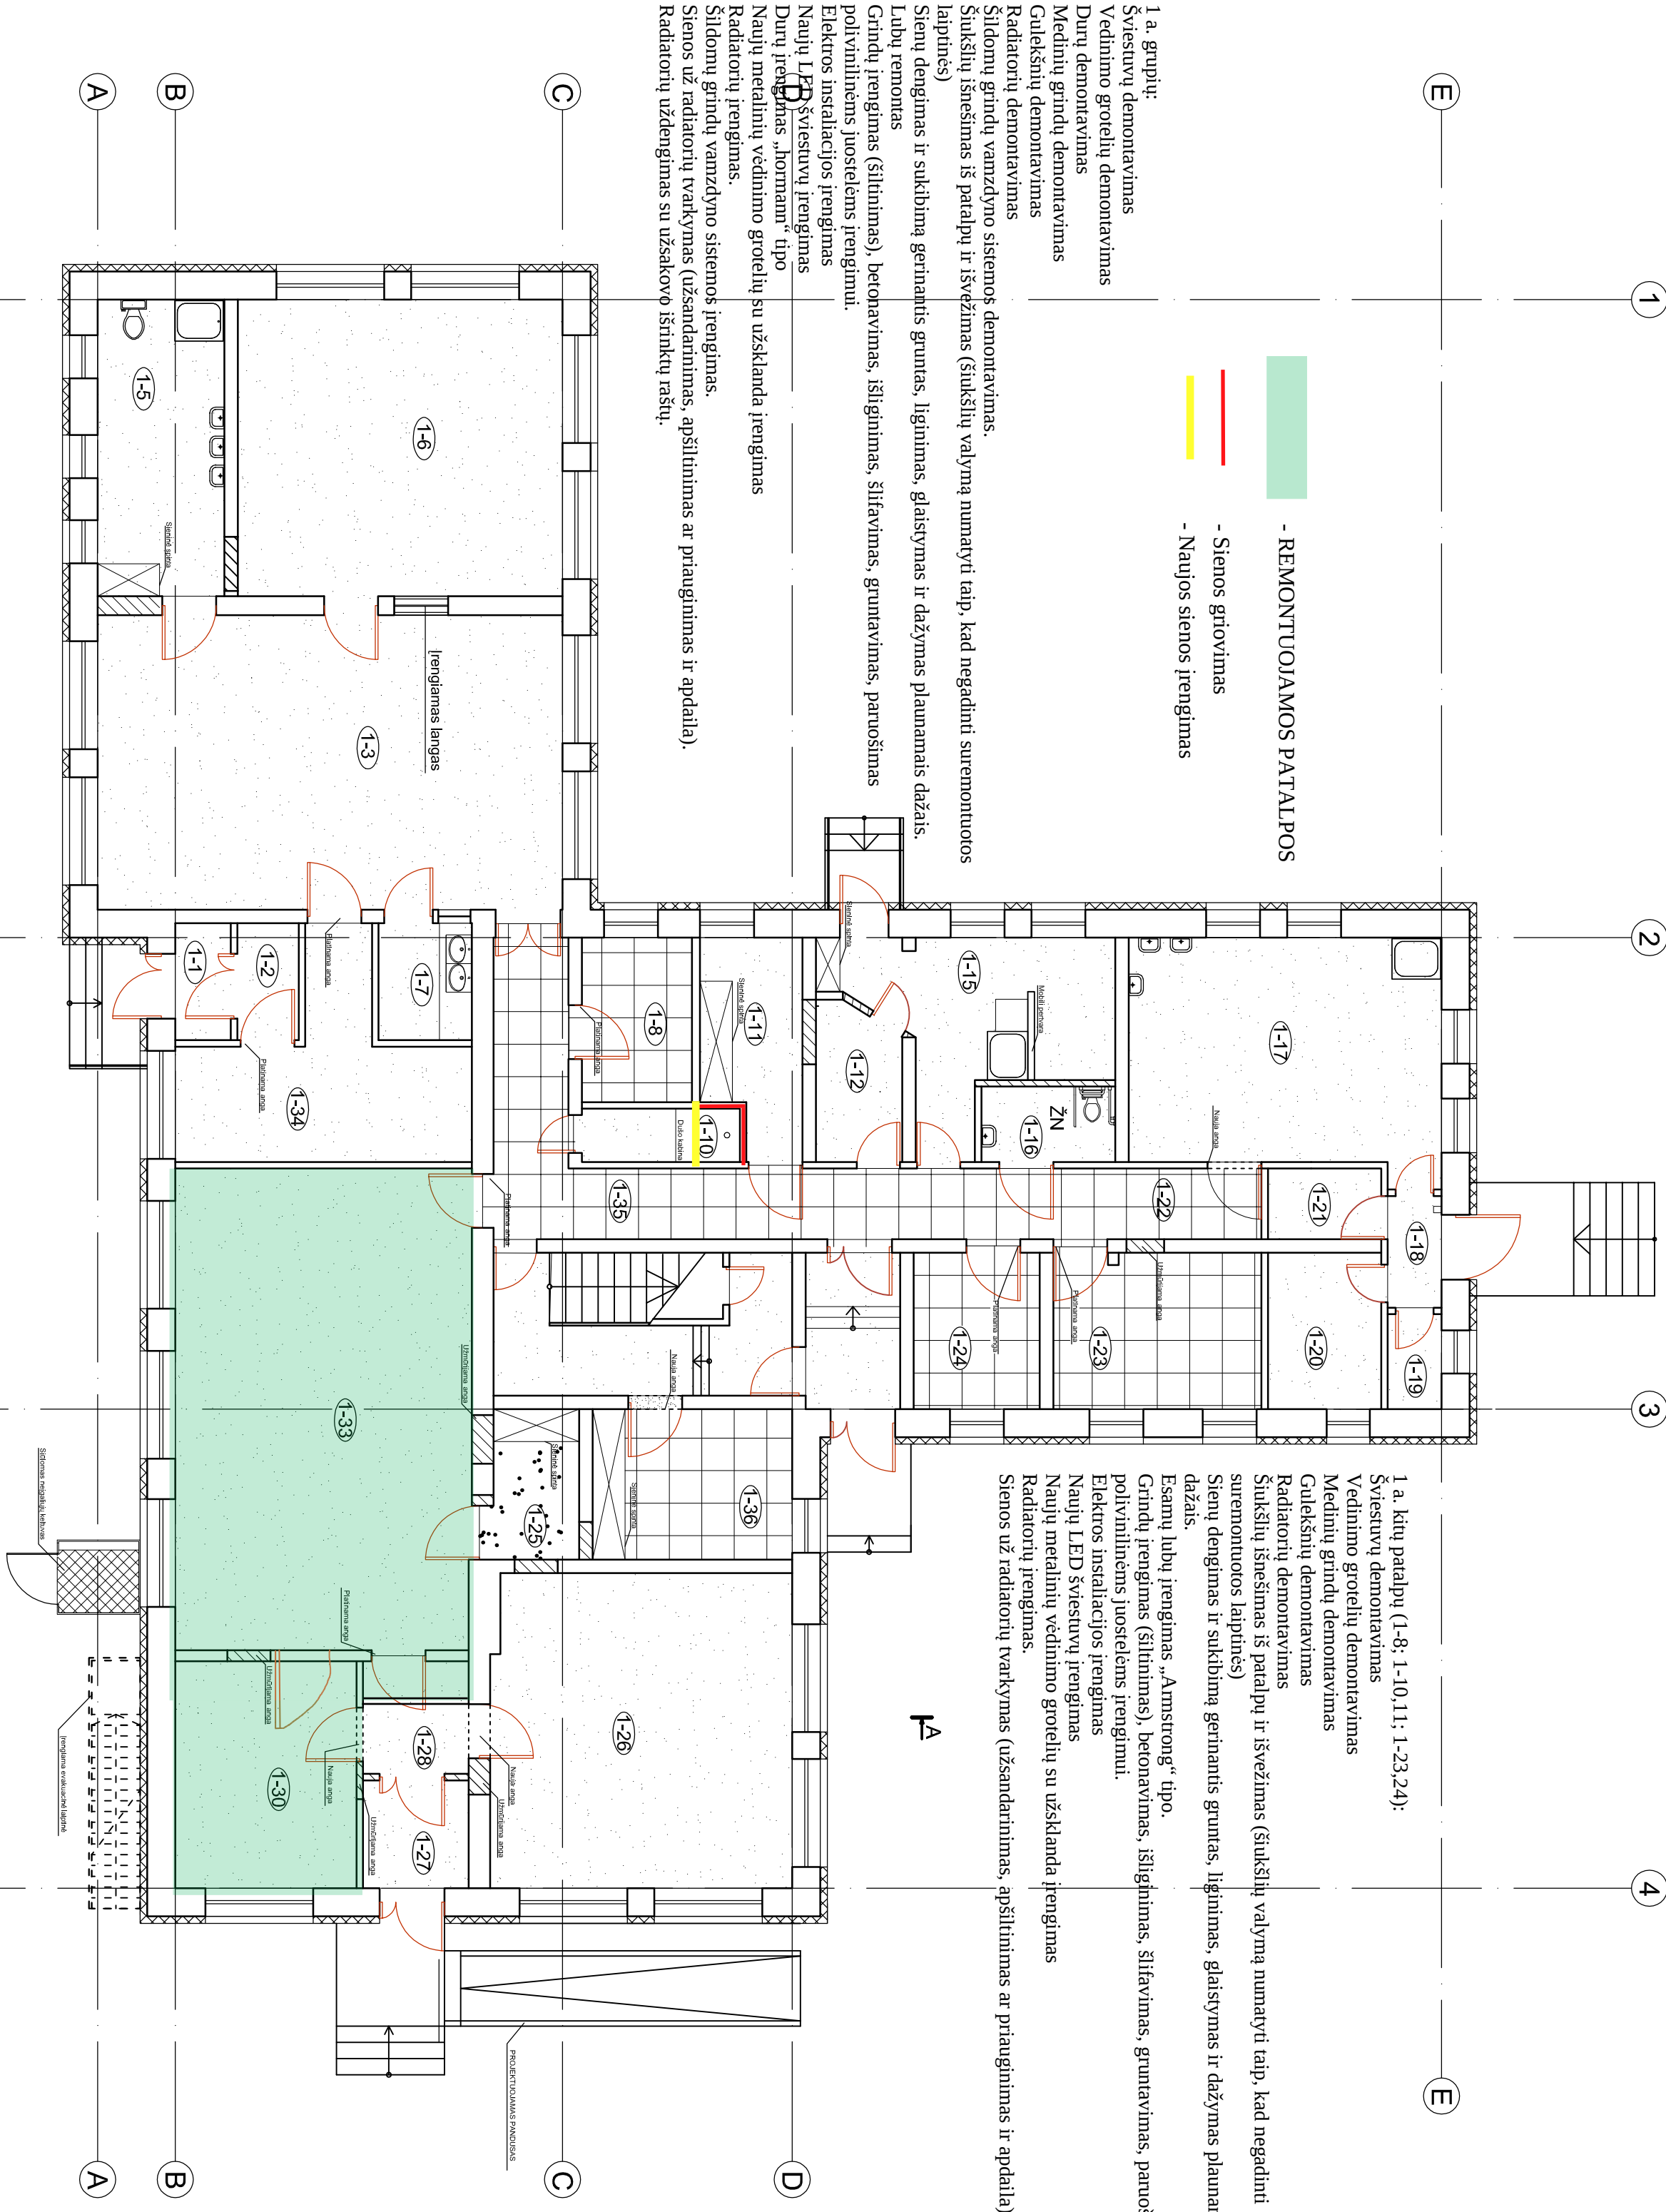

1 a. kitų patalpų (1-8; 1-10,11; 1-23,24):

- Šviestuvų demontavimas
- Vėdinimo grotelių demontavimas
- Medinių grindų demontavimas
- Gulekšnių demontavimas
- Radiatorių demontavimas
- Šukštelių išnešimas iš patalpų ir išvežimas (šukštelių valymą numatyti taip, kad negadinti suremontuotos laiptinės)
- Sienų dengimas ir sukibimą gerinantis gruntas, ligūnimas, glaisvymas ir dažymas plaunamais dažais.
- Esamų lubų įrengimas „Armstrong“ tipo.
- Grindų įrengimas (šiluminas), betonavimas, išlyginimas, šlifavimas, gruntavimas, paruošimas
- Elektros instaliacijos įrengimas
- Naujų LED šviestuvų įrengimas
- Naujų metalinių vėdinimo grotelių su užsklanda įrengimas
- Radiatorių įrengimas.
- Sienos už radiatorių tvarkymas (užsandarinimas, apšiluminas ar priangaunimas ir apdaila).

PAT. NR.	PATALPOS PAVADINIMAS	PLOTAS M²
1-1	TAMBŪRAS	2.23
1-2	KORIDORUS	2.47
1-3	ŽAIDIMŲ KAMBARYS	48.96
1-4	SANDĖLIS	naikinamas
1-5	SAN. MAZGAS	12.93
1-6	MEGAMASIS KAMBARYS	33.11
1-7	VIRTUVĖLĖ	3.52
1-8	KABINETAS	6.77
1-9	(naikinama)	
1-10	DUŠAS	2.90
1-11	PAGALBINĖ PATALPA	6.74
1-12	SKALBINIŲ PRIĖMIMO PATALPA	4.44
1-13	(naikinama)	
1-14	(naikinama)	
1-15	SKALBIMO-LYGINIMO PATALPA	13.86
1-16	TUALETAS (ŽN)	3.46
1-17	VIRTUVĖ	24.68
1-18	KORIDORUS	2.11
1-19	PAGALBINĖ PATALPA	2.08
1-20	PAGALBINĖ PATALPA	6.09
1-21	PAGALBINĖ PATALPA	3.03
1-22	KORIDORUS	1.63
1-23	KABINETAS	10.96
1-24	KABINETAS	6.72
1-25	PAGALBINĖ PATALPA	4.44
1-26	KABINETAS	32.34
1-27	TAMBŪRAS	3.87
1-28	KORIDORUS	4.13
1-29	SANDĖLIS	naikinama
1-30	KABINETAS	14.15
1-31	KORIDORUS	naikinama
1-32	SANDĖLIS	naikinama
1-33	SALĖ	49.87
1-34	RUBINĖ	14.97
1-35	KORIDORUS	21.32
1-36	METODINIS KABINETAS	10.33
1-37	TAMBŪRAS	4.37
1-38	LAIPTINĖ	9.95
VISO:		368.43

SUTARTINIAI ŽYMĖJIMAI

- Akmens masės plytelės
- PVC danga
- Parketlentė
- Esamas (restauruojamas) parketas
- Pakabinamos lubos
- Dažomos lubos

SUTARTINIAI ŽYMĖJIMAI

- Apšiluminas
- Griauamos pertvaros
- Daromos angos

Atestavimas Certificate		Projektuotojas Designer		Statybos Building			
Zavišonių lošėlių-darželis "Varnelis" kapitalinis remontas, Zavišonių k., Saldininkų sen., Saldininkų r. sav.				Vardas, pavardė	Parašas Signature	Data Date	
				PV		2010	Brėžinys Drawing
				PDV		2010	Pirmas aukšto lubų planas
				archit.		2010	
Projektavimas Project studies		Statybos Builder		Žymuo Mark			
TP	Zavišonių lošėlių-s darželis "Varnelis" Zavišonių k., Saldininkų sen., Saldininkų r. sav.			Lapais Draw. No.	1	1	

TECHNINĖ SPECIFIKACIJA

1. Statybos darbų pirkimo konkurso dalyviai privalo įvertinti visus Kiekių žiniaraščiuose, techninėje specifikacijoje ir pirkimo paaiškinimuose numatytus sprendinius, jų paaiškinimus bei darbų kiekių paaiškinimus (*jeigu tokių yra*). Jeigu Sąnaudų kiekių žiniaraštyje konkurso dalyvis aptinka Darbų, kurie, jo manymu, yra neįvertinti kiekių žiniaraščiuose arba yra neaišku, kuriame kiekių žiniaraščio sąrašo punkte turi būti įvertinti, konkurso dalyvis privalo apie tai raštu pranešti Užsakovui. Konkurso dalyviai atsako už visų konkurso dokumentų išnagrinėjimą, įskaitant statybos darbų kiekių žiniaraščius, konkurso sąlygų paaiškinimus ir papildymus bei techninę specifikaciją. Sutarties vykdymo metu nebus priimtas joks reikalavimas pakeisti pasiūlymo sumą arba sąlygas, grindžiamas klaidomis ar praleidimais.

2. Rangovo pasiūlyme pateiktose kainose turi būti įvertinti visi reikiami Rangovo įrengimai bei mechanizmai darbams atlikti, montavimas, Rangovo personalo darbas, medžiagos, montažinės-tvirtinimo medžiagos, priežiūra, paleidimas, derinimas, bandymai (jei tokie reikalingi), netiesioginės išlaidos, Rangovo mokami mokesčiai, pelnas kartu su galimai numatoma Rangovo rizika, prievolės ir įsipareigojimai apibrėžti Sutartyje ar atsirandantys ją vykdančiam, išpildomosios dokumentacijos reikalingos statybos darbų užbaigimui parengimą.

3. Sutarties vykdymo metu Kiekių žiniaraščiuose nurodytų darbų keisti (atsisakyti arba įtraukti papildomai) negalima, išskyrus, kai jie neišvengiami, norint užbaigti Darbus, ir kurių Šalys negalėjo numatyti iki Sutarties pasirašymo. Pakeitimai turi būti įforminami vadovaujantis Lietuvos Respublikos statybos techninio reglamento STR.1.04.04:2017 „*Statinio projektavimas, projekto ekspertizė*“ reikalavimais. Tokie pakeitimai tuo pačiu nereiškia Sutarties sąlygų keitimo, kurie turi būti vykdomi pagal šią Sutartį ir Viešųjų pirkimų įstatymo nustatyta tvarka.

Perkančioji organizacija patikslina, kad Tiekėjai teikdami **Šalčininkų r. Zavišonių lopšelio-darželio „Varpelis“ I ir II a. grupių patalpų remonto darbų** pirkimo pasiūlymus, pirkimo pasiūlymų kainoje turi įvertinti:

1.) Naudojant esančią prie pastato veją, asfalto aikštelę statybinių gaminių ar medžiagų sandėliavimui arba kitiems poreikiams po statybos darbų vejų bei asfalto aikštelės atkūrimą;

2.) Visus architektūrinius ir spalvinius sprendinius Tiekėjas turi iš anksto suderinti su Užsakovu ir pastato naudotoju;

3.) Tiekėjas demontavęs santechnikos įrenginius, elektros įrenginius (*lempas ir t.t.*) ar panašiai, Užsakovui pareikalavus turi juos išvežti savo transportu į Užsakovo nurodytą vietą (*ne toliau nei 20 km atstumu nuo statybos aikštelės*);

4.) Tiekėjas pasiūlymo kainoje turi įvertinti visų statybinių šiukšlių valymą, išnešimą ir išvežimą iš objekto bei statinio teritorijos susijusios su remonto darbais. Grupės patalpų, esančių 2-ame aukšte, šiukšlių valymą numatyti taip, kad negadinti suremontuotos laiptinės (pvz. per 2 a. langą naudojant specialų šiukšlių lataką, kuris leis saugiai nuleisti šiukšles iš aukštesnių aukštų ir t.t.);

5.) Tiekėjas pasiūlymo kainoje turi įvertinti esamų statinio el. prietaisų / gaminių pajungimą (gaminiai kurie bus laikinai nuimti).

6.) Pasiūlymo kainoje pateiktose Rangovo kainose turi būti įvertinti visi reikiami Rangovo įrengimai/mechanizmai/medžiagos/darbas/Techninio projekto/ kiekių žiniaraštyje sprendinių įgyvendinimui, montavimas, Rangovo personalo darbas, medžiagos, montažinės-tvirtinimo medžiagos, priežiūra, paleidimas, derinimas, bandymai (jei tokie reikalingi), netiesioginės išlaidos, Rangovo mokami mokesčiai, pelnas kartu su galimai numatoma Rangovo rizika, prievolės ir įsipareigojimai apibrėžti Sutartyje ar atsirandantys ją vykdančiam.

7.) Rangovui Darbams vykdyti gali būti suteikta teisė naudotis šildymu, elektros ir vandens kiekiu, kokį saugiai, be neigiamos įtakos Užsakovui galima gauti Statybvietėje. Už sunaudotą šildymą, elektros energiją ir vandenį Rangovas atsiskaito pagal pateiktą PVM sąskaitą – faktūrą, kurią išrašo Zavišonių lopšelio-darželio „Varpelis“ administracija.

Pastaba: Rangovas turi užtikrinti lankytojų ir darbuotojų saugumą atliekant remonto darbus, bei užtikrinti įstaigos funkcionalumą. Siekdamas šio tikslo darbdavys privalo parinkti tokius darbo įrengi-

nius, kurie geriausiai užtikrintų saugias darbo sąlygas. Jeigu techninėse specifikacijose yra nurodytas pateiktų prekių modelis ar šaltinis, konkretus procesas ar prekės ženklas, tipas, konkreti kilmė ar gamyba, tuo atveju galima pateikti lygiaverčią prekę.

MEDŽIAGŲ/GAMINIŲ/ĮRENGINIŲ TECHNINĖ SPECIFIKACIJA:

1. Metalinių durų specifikacija:

Varčia: Aklinos, gruntuotos ir nudažytos. Varčios užpildas parenkamas pagal reikiamą garso izoliacijos lygį. Durų paviršiaus apdaila – gamyklinė; Lengvo tipo skydinės durys (lygios) – tai durys, kurioms naudojami užpildas korinio tipo kartono užpildas.

Durys - valomos chemikalais ir plaunamos. Skydinės durys į san. mazgus, dušines turi būti atsparios drėgmei (santykiniam drėgnumui iki 80%).

Užraktas- cilindrinis, įleistas - ne mažiau 50000 rakinių ciklų, san. mazgų ir pagalbinių patalpų durims nenormuojamas;

Apvada- mediniai lygūs, be figūrinio frezavimo;

Furnitūra- iš balto metalo;

Į duris, priklausomai nuo patalpų paskirties, gali būti įstatomi pritrūkėjai, ventiliacinės grotelės;

Visos durys turi būti pilnai sukomplektuotos su rankenomis ir užraktais- pagal patalpų paskirtį.

2. LED šviestuvų specifikacija:

- Matmenys derinti su Užsakovu statybos darbų metu;

- Galia: ne mažiau 24 W;

- Skleidžiamos šviesos stiprumas: ne mažiau 2600 lm;

- Elektros pajungimas: 220-240 V;

- Šviesos kampas: ne mažiau 120°;

- Atsparumas drėgmei: IP20;

- Šviesos spalvą derinti su Užsakovu statybos darbų metu.

Šviestuvai skirti darbui kintamos įtampos tinkle, su nominaline tinklo įtampa 230V, 50Hz dažnumo. Šviestuvai turi ne tik paskirstyti šviesos srautą erdvėje, bet ir užtikrinti elektrinę lempų prijungimą bei jų stabilų darbą, fiziškai apsaugoti lempas ir jų paleidimo reguliavimo aparatus nuo aplinkos poveikio bei mechaninių pažeidimų, normaliomis sąlygomis turi būti patvarūs, ilgaamžiški ir turi būti ekonomiški. Šviestuvų konstrukcija ir išpildymas turi atitikti nominalinei tinklo įtampai ir aplinkos sąlygoms. Grupių patalpose montuojami šviestuvai lempomis turi būti pritaikyti mokymo įstaigų apšvietimui ir turi turėti dimeriavimo galimybę. Dirbtiniam apšvietimui turi būti naudojami šviestuvai vienodai išskleidantys šviesą. Šviestuvų spalvinė temperatūra turi būti 2700-3500K. Visi šviestuvai turi būti su LED šviesos šaltiniais.

Koridoriaus šviestuvai:

Įleidžiamas šviestuvas LED 27W, IP44 ARBA ANALOGAS

Techninės savybės:

Šviesos šaltinis: 20W, 2807 lm, 4000K;

Spalvų atgavos indeksas: CRI>80;

Apsaugos klasė: IP54; mechaninis atsparumas IK04;

Bendra galia: 30 W;

Su tvirtinimo elementais;

Baltos spalvos danga.

3. Radiatorių ažūrinių plokščių specifikacija:

- Medžiagos.

- Radiatorių uždengimui naudojamos HPL plokštės.

- Frezuojamos pagal iš anksto suderintą raštą, tiekėjo gamykloje. (Frezavimas statybvietėje negalimas)

- Spalva ir raštas parenkami statybos metu derinti su Užsakovu.

4. Pakabinamų lubų įrengimas:

Reikalavimai pakabinamoms luboms:

1. Visos atvežtos į statybas medžiagos turi turėti pasus ir būti firminiame įpakavime.

2. Naudoti vieno gamintojo komplektuojamas medžiagas.
3. Pakabinamų lubų konstrukciją turi sudaryti šie pagrindiniai elementai:
 - a. apdailiniai - sukuriantys matomą patalpų lubų paviršių;
 - b. kontūriniai - įrengiami lubų apdailinių elementų jungimosi su vertikaliomis patalpų atitvaromis vietose;
 - c. laikantys - naudojami karkaso, prie kurio tvirtinami apdailiniai elementai, įrengimui;
 - d. tvirtinimo detalės (pakabos, intarpai ir t.t) - naudojamos surenkant ir pakabinant laikančius bei apdailinius elementus.
4. Apdailinių elementų jungimui su vertikaliomis konstrukcijomis turi būti naudojamas 32x32 mm kontūrinis elementas iš šaltai lenkto aliuminio profilio. Jis kas 1000 mm tvirtinamas 0 4,5 mm kietinėmis.
5. Matomas paviršius gamykloje padengiamas blizgančia spalvota emaline danga kaip ir apdailiniai elementai.
6. Elektros apšvietimo ir kita inžinerinė įranga, esanti tarp pakabinamų lubų ir statybinių konstrukcijų, turi turėti atskirą tvirtinimą prie statybinių konstrukcijų.
7. Plieninės tvirtinimo detalės besijungiančios su aliuminėmis turi būti cinkuotos, o sraigtai ir varžtai cinkuoti arba padengti kadmiu.
8. Pakabinamų lubų konstrukcijos turi būti įžemintos.
9. Šviestuvų įrengimo vietose pakabinamų lubų apdailiniai elementai turi būti išpjaunami pagal šviestuvo kontūrą.
10. Lubų pakabinimo konstrukcija kraštų ir kitos užbaigimo detalės turi būti vieno gamintojo.
11. Gaminiai turi būti pateikti su:
 - a. gamintojo rekvizitais, firmos atpažinimo ženklu;
 - b. specifikacija,
 - c. interjero ir eksterjero naudojimui;
 - d. spalvos nuoroda;
 - e. Įrengimo konstrukcija;
 - f. Pagaminimo data
12. Lubų apdailos elementai turi būti tiekiami su higienos ir degumo bandymų sertifikatais (pažymėjimais) išduotais visuomenės sveikatos centro ir gaisrinių tyrimų centro.
13. Pakabinamos lubos montuojamos sumontavus jų karkasą. Įrengtas lubų paviršius turi būti lygus, be peraukštėjimų tvirtas, standus ir nevibruoti.
14. Visos virš lubų esančios sienų ir pertvarų (dalys turi būti užsandarintos, be plyšių ir angų, remtis į perdangos konstrukcijas.
15. Visos pertvarų ir sienų dalys virš pakabinamų lubų turi būti užsandarintos. Esant dideliame pakabinamų lubų plotui patalpoje, ertmės turi būti padalintos nedegiomis diafragmomis į zonas, ne didesnes kaip 54 m².
16. Pakabinamų lubų apdailiniai elementai turi būti tiekiami su higienos ir degumo sertifikatais, išduotais Valstybinio visuomenės higienos centro ir Gaisrinio tyrimo centro.

5. PVC dangos lentelėmis klijavimas:

Klijuojamos vinilinės lentelės, skirtos komercinėms patalpoms. Montuojamos klijuojant dangą prie pagrindo tam stirtais klijais.

- Išmatavimus ir spalvinius sprendinius derinti su statybos darbų metu;
- Atsparumo trinčiai klasė: 33;

Produkto standartas	EN ISO 10582 arba analogas	Heterogeninė aukšto atsparumo grindų danga
Bendrasis storis	EN ISO 24346 arba analogas	≥2,5 mm
Dėvimojo sluoksnio storis	EN ISO 24340 arba analogas	≥0,45 mm
Bendrasis svoris	EN ISO 23997 arba analogas	≥4200 g/m ²
Atsparumas trinčiai	EN 660-2	Grupė T : ≤ 2,00 mm ³
Išmatavimai	EN ISO 24342	Lentelės : ≤457x102x2,5 mm
Kraštai	-	Nuožulnios iš visų pusių

Matmenų stabilumas	EN ISO 23999 arba analogas	$\leq 0,10 \%$
Atsparumas kėdžių ratukams	ISO 4918 arba analogas	jokios žalos
Atsparumas baldų kojėlėms	EN ISO 16581 arba analogas	jokios žalos
Liekamasis įspaudas	EN ISO 24343-1 arba analogas	$\leq 0,05 \text{ mm}$
Akustinės savybės	EN ISO 717-2 arba analogas	$\Delta L_w = 6 \text{ dB}$
Spalvos atsparumas blukimui	EN ISO 105-B02 arba analogas	≥ 6
Slidumas	DIN 51130 arba analogas	R10
	EN 13893 arba analogas	DS (>3)
Atsparumas chemikalams	EN ISO 26987 arba analogas arba analogas	neturi įtakos (0)
Atsparumas šilumai	EN ISO 1045 arba analogas	$0,011 \text{ m}^2 \text{ K/W}$
Reakcija į ugnį	EN 13501 arba analogas	Bfl-S1

DETALŪS METADUOMENYS

Dokumento sudarytojas (-ai)	Šalčininkų rajono savivaldybės administracija 188718713, Vilniaus g. 49, LT-17116 Šalčininkai Šalčininkų r. Zavišonių lopšelis-darželis „Varpelis“ 191409328, Visinčios g. 8, Zavišonių k., Šalčininkų r. UAB Xtgroup 302489016, Vilnius, Didlaukio g. 51A-54, LT-08303
Dokumento pavadinimas (antraštė)	Viešojo pirkimo sutartis
Dokumento registracijos data ir numeris	2025-05-05 Nr. PĮVPS-(9.5.7 E)-23
Dokumento gavimo data ir dokumento gavimo registracijos numeris	–
Dokumento specifikacijos identifikavimo žymuo	ADOC-V1.0
Parašo paskirtis	Pasirašymas
Parašą sukūrusio asmens vardas, pavardė ir pareigos	Irina Davlidovič, Direktorius
Sertifikatas išduotas	IRINA DAVLIDOVICH LT
Parašo sukūrimo data ir laikas	2025-04-29 14:16:53 (GMT+03:00)
Parašo formatas	XAdES-X-L
Laiko žymoje nurodytas laikas	2025-04-29 14:17:10 (GMT+03:00)
Informacija apie sertifikavimo paslaugų teikėją	EID-SK 2016, AS Sertifitseerimiskeskus EE
Sertifikato galiojimo laikas	2022-09-19 14:13:21 – 2027-09-18 23:59:59
Parašo paskirtis	Pasirašymas
Parašą sukūrusio asmens vardas, pavardė ir pareigos	Jonas Dukšta, Direktorius, UAB XTgroup
Sertifikatas išduotas	JONAS DUKŠTA LT
Parašo sukūrimo data ir laikas	2025-04-30 08:44:23 (GMTZ)
Parašo formatas	XAdES-T
Laiko žymoje nurodytas laikas	2025-05-04 01:37:32 (GMT+03:00)
Informacija apie sertifikavimo paslaugų teikėją	EID-SK 2016, AS Sertifitseerimiskeskus EE
Sertifikato galiojimo laikas	2020-12-15 19:55:57 – 2025-12-14 23:59:59
Informacija apie būdus, naudotus metaduomenų vientisumui užtikrinti	"Registravimas" paskirties metaduomenų vientisumas užtikrintas naudojant "RCSC IssuingCA, VI Registru centras - i.k. 124110246 LT" išduotą sertifikatą "DBSIS, Informatikos ir ryšių departamentas prie Lietuvos Respublikos vidaus reikalų ministerijos, į.k.188774822 LT", sertifikatas galioja nuo 2022-05-19 16:48:06 iki 2025-05-18 16:48:06
Pagrindinio dokumento priedų skaičius	6
Pagrindinio dokumento priedamų dokumentų skaičius	–
Priedamo dokumento sudarytojas (-ai)	–
Priedamo dokumento pavadinimas (antraštė)	–
Priedamo dokumento registracijos data ir numeris	–
Programinės įrangos, kuria naudojantis sudarytas elektroninis dokumentas, pavadinimas	DBSIS, versija 3.5.80.3
Informacija apie elektroninio dokumento ir elektroninio (-ių) parašo (-ų) tikrinimą (tikrinimo data)	Atitinka specifikacijos keliamus reikalavimus. Visi dokumente esantys elektroniniai parašai galioja (2025-05-05 10:44:49)
Paieškos nuoroda	–
Papildomi metaduomenys	Nuorašą suformavo 2025-05-05 10:44:49 DBSIS