

RANGOS SUTARTIS

Vilnius, data ir reg. Nr. [nurodoma metaduomenyse]

Vilniaus universitetas, juridinio asmens kodas 211950810, PVM mokėtojo kodas LT119508113, registruotas Universiteto g. 3, Vilnius, LT-01513, atstovaujamas kanclerio Raimundo Balčiūnaičio, veikiančio pagal Vilniaus universiteto rektoriaus 2025-04-01 įgaliojimą Nr. RI-86 (toliau – Užsakovas) ir

UAB Avtostroji, juridinio asmens kodas 305674956, kurios registruota buveinė yra A. Gustaičio g. 23-60, Vilnius, atstovaujama Direktorius Tadeuš Sadovskij, veikiančio pagal įstatus (toliau – Rangovas),

toliau Užsakovas ir Rangovas kiekvienas atskirai gali būti vadinami „Šalimi“, o abu kartu – „Šalimis“. Šalys sudarė šią sutartį (toliau – Sutartis), vadovaujantis viešojo pirkimo „Panduso ir stogelio įrengimo darbai Bendruomenės gerovės skyriuje, adresu: Saulėtekio al. 4, Vilnius bei metalinių laiptų/panduso įrengimo darbai (buvusi rampa) Sveikatos sporto centre, adresu: Saulėtekio al. 2, Vilniuje, pirkimo Nr. 2602/2025/TVPC“, CVP IS numeris 2469955 (toliau – Pirkimas), rezultatais ir susitarė dėl toliau išvardytų sąlygų.

1. SUTARTIES DALYKAS, KAINA ir KAINODAROS TAISYKLĖS

1.1. Rangovas įsipareigoja Sutarties galiojimo laikotarpiu atlikti panduso ir stogelio įrengimo darbus Bendruomenės gerovės skyriuje, adresu: Saulėtekio al. 4, Vilnius, bei metalinių laiptų/panduso įrengimo darbus (buvusi rampa) Sveikatos sporto centre, adresu: Saulėtekio al. 2, Vilniuje, nurodytus Sutarties priede Nr. 1 „Techninė specifikacija“ (toliau – Darbai), o Užsakovas įsipareigoja sudaryti Rangovui būtinas sąlygas Darbams atlikti, priimti tinkamai ir laiku atliktus Darbus ir sumokėti už juos Sutartyje ir jos prieduose nustatyta tvarka ir terminais.

1.2. Darbai privalo atitikti Sutarties priede Nr. 1 „Techninė specifikacija“ ir Sutarties priede Nr. 4 „Rangovo pasiūlymas“ nustatytus reikalavimus ir Lietuvos Respublikos teisės aktų, taikytinų Darbams, nustatytus reikalavimus.

1.3. Pradinės Sutarties vertė yra 26 492,50 (dvidešimt šeši tūkstančiai keturi šimtai devyniasdešimt du eurai, 50 ct.) be pridėtinės vertės mokesčio (toliau – PVM). PVM sudaro 5 563,43 (penki tūkstančiai penki šimtai šešiasdešimt trys eurai, 43 ct.). Sutarties kaina yra 32 055,93 (trisdešimt du tūkstančiai penkiasdešimt penki eurai, 93 ct.) su PVM.

1.4. Šiai Sutarčiai taikoma fiksuotos kainos kainodara.

1.5. Į Darbų kainą yra įtraukti visi mokesčiai, medžiagų kaina, įranga ir mechanizmai, reikalingi atlikti Darbams, ir visos Rangovo būtinos išlaidos, susijusios su tinkamu Darbų atlikimu ir kitų įsipareigojimų pagal šią Sutartį įvykdymu.

1.6. Jeigu Rangovas nustato (vadovaujantis Lietuvos Respublikos statybos įstatymo nuostatomis), kad Darbų atlikimui privalomas projektas arba statybos leidimas, Rangovas apie tai privalo raštu (pvz., el. paštu) informuoti Užsakovo atstovą ir pateikti argumentus vadovaujantis Lietuvos Respublikos statybos įstatymo nuostatomis, neteikti suderinimui sąmatos bei nepradėti Darbų vykdymo.

1.7. Bet kuri Sutarties Šalis Sutarties galiojimo metu turi teisę inicijuoti Sutarties kainos peržiūrą (keitimą) pasikeitus pridėtinės vertės mokesčio (PVM) tarifui.

1.8. Sutarties kainos / įkainių perskaičiavimas pasikeitus PVM tarifui:

1.8.1. Sutarties vykdymo metu teisės aktais pakeitus Darbams taikomą PVM tarifą Darbų kaina atitinkamai didinama arba mažinama. Kainos perskaičiavimo formulė pasikeitus PVM tarifui:

$$S_N = P + \frac{(S_S - P)}{(1 + \frac{T_S}{100})} \times (1 + \frac{T_N}{100})$$

S_N - perskaičiuota Sutarties kaina/ įkainiai (su PVM)

S_S - sutarties kaina/ įkainiai (su PVM) iki perskaičiavimo

P – atliktų Darbų kaina/ įkainiai (su PVM) iki perskaičiavimo

T_S - senas PVM tarifas (procentais)

T_N - naujas PVM tarifas (procentais)

1.9. Sutarties kainos/ įkainių pakeitimas įforminamas raštišku Šalių susitarimu. Nei viena iš Šalių neturi teisės atsisakyti pasirašyti tokio susitarimo be pagrįstų priežasčių.

1.10. Perskaičiuoti įkainiai ir Sutarties kaina įsigalioja nuo abiejų Šalių susitarimo dėl Sutarties pakeitimo pasirašymo dienos, jei pačiame susitarime nenumatyta kitaip. Už Darbus, atliktus iki susitarimo dėl Sutarties kainos/įkainių perskaičiavimo pasirašymo dienos, Užsakovas apmoka taikant iki tol galiojusius įkainius, o už Darbus, suteiktus po susitarimo pasirašymo dienos, Rangovui bus apmokama taikant po perskaičiavimo apskaičiuotus įkainius.

1.11. Sutarties kaina/ įkainiai dėl bendro kainų kilimo neperskaičiuojama.

2. DARBŲ ATLIKIMO TVARKA IR TERMINAI

2.1. Visi su Užsakovu suderinti Darbai pagal Sutarties priedą Nr. 1 „Techninė specifikacija“ turi būti atlikti ne vėliau kaip per **3 (tris) mėnesius** nuo Sutarties įsigaliojimo dienos, pagal su Užsakovu suderintą Darbų atlikimo grafiką.

2.2. Darbų pabaiga yra laikomas momentas, kai Rangovas tinkamai atlieka visus Sutartyje ir jos prieduose nurodytus Darbus, o Užsakovas pasirašo galutinį Darbų priėmimo–perdavimo aktą šioje Sutartyje nustatytomis sąlygomis ir tvarka.

2.3. Rangovas turi teisę netrukdomas vykdyti Darbus iki Darbų atlikimo termino pabaigos. Rangovas turi teisę į Darbų atlikimo termino pratęsimą, tačiau tik tuo atveju, jei atsiranda įrodymais pagrįstų kliūčių ar trukdymų, kurių atsiradimui Rangovas neturi įtakos ir už kuriuos jis neatsako ir kurie sukelti ir priskirtini tretiesiems asmenims, ar kitų aplinkybių, kurių Rangovas negalėjo iš anksto numatyti. Aplinkybės, kuriomis grindžiama būtinybė pratęsti Darbų atlikimo terminą, jokių būdu negali priklausyti nuo Rangovo. Kiekvienu tokiu atveju, Rangovas raštu nedelsdamas, bet ne vėliau kaip per 3 (tris) darbo dienas apie tai praneša Užsakovui, pateikdamas minėtų aplinkybių egzistavimo įrodymus. Nurodytas aplinkybes vertina Užsakovas. Užsakovui sutikus, Darbų atlikimo terminas gali būti pratęsiamas tik minėtų aplinkybių egzistavimo laikotarpiui bet ne ilgiau nei 1 (vienam) mėnesiui. Šis terminas gali būti skaidomas dalimis, tačiau bendrai negali būti ilgesnis nei 1 (vienas) mėnesis.

2.4. Jeigu atsiranda žemiau išvardytos aplinkybės (įskaitant, bet neapsiribojant), kurios trukdo vykdyti Darbus ar jų dalį, Rangovas turi teisę į Darbų atlikimo termino, nurodyto Sutarties 2.1 punkte, pratęsimą, kaip nurodyta šiame skyriuje:

2.4.1. dėl valdžios institucijų sprendimų ar kitų aplinkybių susidaro darbuotojų ar Darbų atlikimui reikiamų medžiagų ir/ar kitų priemonių trūkumas, kurio profesionalus ir patyręs statybos darbų rangovas objektyviai negalėjo numatyti Pirkimo metu iki pasiūlymų pateikimo termino pabaigos;

2.4.2. Darbų vėlavimą sąlygoja valdžios institucijų, energijos ar vandens tiekėjų sprendimai, veiksmai arba neveikimas, su sąlyga, kad Rangovas kruopščiai laikėsi / laikosi nustatytų valdžios institucijų, energijos ir vandens tiekėjų nustatytų procedūrų ir terminų;

2.4.3. Darbų vėlavimą sąlygoja Užsakovo, Užsakovo personalo ar trečiųjų asmenų, už kuriuos Rangovas neatsako, sprendimai, veiksmai arba neveikimas.

2.5. Jei Šalys Sutartyje nustatyta tvarka susitaria dėl Darbų termino pratęsimo, tokiu atveju Šalys privalo sudaryti rašytinį papildomą susitarimą prie Sutarties, kuris yra neatskirama Sutarties dalis.

3. UŽ SUTARTIES VYKDYMĄ ATSAKINGI ASMENYS

3.1. Sutarties Šalys susirašinėja lietuvių kalba. Visi užsakymai, pranešimai, sutikimai ir kitas susižinojimas, kuriuos Šalis gali pateikti pagal Sutartį, bus laikomi galiojančiais ir įteiktais tinkamai, jeigu yra pateikti žemiau nurodytais kontaktais:

	Užsakovo atstovas	Rangovo atstovas
Vardas, pavardė	Paulius Periokas	Tadeuš Sadovskij
Adresas	Čiurlionio g. 25A, LT-03101 Vilnius	A. Gustaičio g. 23-60, Vilnius
Telefonas	+370 673 55298	+37067291007
El. paštas	paulius.periokas@tvpc.vu.lt	uabavtostroi@gmail.com

3.2. Jei pasikeičia Šalies adresas ir (ar) kiti duomenys, tokia Šalis turi informuoti kitą Šalį pranešdama ne vėliau, kaip prieš 5 (penkias) darbo dienas ir atskiras Sutarties pakeitimas dėl šios priežasties nėra atliekamas.

3.3. Darbų priėmimo–perdavimo aktą ir(ar) kitą pagal Sutartyje numatytą pasirašyti dokumentaciją iš Užsakovo pusės turi teisę pasirašyti Sutarties 3.1 punkte nurodytas Užsakovo atstovas.

3.4. Užsakovas gali pakeisti Sutarties 3.1 punkte nurodytą Užsakovo atstovą ir/arba paskirti kitą (-us) Užsakovo atstovą (-us) Sutartyje nurodytą Užsakovo atstovui deleguotų funkcijų atlikimui apie tai iš anksto, t. y. ne vėliau kaip prieš 5 (penkias) darbo dienas, informuodamas Rangovą. Apie įgalioto asmens, atsakingo už Sutarties vykdymą, pasikeitimą Užsakovas informuoja Rangovą Sutarties 3.1 punkte nurodytu el. paštu ir atskiras Sutarties pakeitimas dėl šios priežasties nėra atliekamas.

4. RANGOVO TEISĖS IR ĮSIPAREIGOJIMAI

4.1. Rangovas turi atlikti Darbus savo rizika, medžiagomis ir savo techninėmis darbo priemonėmis per Sutartyje nustatytą Darbų atlikimo terminą, laikantis tarpusavyje suderinto Darbų atlikimo grafiko. Darbų atlikimo grafikas turi būti pateikiamas Užsakovui per 5 (penkias) darbo dienas po Sutarties įsigaliojimo.

4.2. Rangovas turi užtikrinti, kad objekto darbų vadovas, Darbų vykdymo metu nuolat būtų statybvietėje bei organizuotų tinkamą Darbų atlikimą. Jei Rangovas objekto darbų vadovu Sutarties vykdymo metu paskirs kitą asmenį (įskaitant laikino pavadavimo atvejus), Rangovas privalo nedelsiant (bet kuriuo atveju ne vėliau kaip tą dieną, kurią pakeistas objekto statybos vadovas pradės eiti pareigas) raštu (pvz., el. paštu) informuoti Užsakovo atstovą ir pateikti jo kvalifikaciją patvirtinančius dokumentus (jei taikoma).

4.3. Rangovas neturi teisės be atskiros rašytinio Užsakovo sutikimo perduoti šioje Sutartyje numatytų Darbų/jų dalies vykdymo tretiesiems asmenims.

4.4. Rangovas turi užtikrinti įstatymų ir normatyvinių statybos dokumentų laikymąsi, darbo saugumą remontuojamame objekte, objekto priešgaisrinę, aplinkos ir materialinių vertybių apsaugą.

4.5. Rangovas turi užtikrinti Darbų zonoje ir už jos ribų (kiek tai reikalinga Darbų atlikimui) nuolatinę tvarką ir švarą, Darbus vykdyti tvarkingai, neteršiant statybvietės ir aplinkinės teritorijos, savo sąskaita ir rizika atstatyti sugadintus įvažiavimus į statybvietę, užtikrinti eismo saugumo prievolių trečiųjų asmenų ir jų turto atžvilgiu vykdymą, tvarkingai laikyti Darbų atliekas arba, Užsakovui pageidaujant, sukrauti jas į Rangovo nurodytus šiukšlių konteinerius. Užbaigus Darbus, bet ne vėliau kaip iki objekto statybos užbaigimo procedūrų pradžios savo sąskaita ir rizika kruopščiai sutvarkyti ir išvalyti Darbų zoną, t. y. pašalinti Darbų atlikimo metu susidariusį statybinį laužą ir kitas atliekas, pašalinti neigiamo poveikio pasekmes už statybvietės esančiai teritorijai ir/ar objektams.

4.6. Rangovas turi Darbų vykdymui reikalingomis medžiagomis/įrengimais/mechanizmais apsirūpinti laiku ir Darbams atlikti naudoti teisės aktų nustatyta tvarka sertifikuotas medžiagas, dirbinius, gaminius ir įrengimus, taip pat užtikrinti tinkamą statybinių medžiagų priėmimą, tikrinti jų atitikties dokumentus, organizuoti statybinių medžiagų, statybos technikos apsaugą ir taupų naudojimą, atsakyti už medžiagų kokybę, atliekant Darbus savo medžiagomis ir savo priemonėmis, statybų veiklą reglamentuojančių teisės aktų nustatytais atvejais ar Užsakovui pareikalavus pateikti medžiagų pavyzdžius, jų išbandymo rezultatus (sertifikatus).

4.7. Užsakovui pareikalavus, Rangovas turi pateikti medžiagų, įrenginių, detalių ir kitokių konstrukcijų sertifikatus, leidžiančius konkrečias medžiagas ar įrenginius naudoti Lietuvos Respublikoje.

4.8. Rangovas turi medžiagas sandėliuoti nenusižengiant teisės aktų bei atliktinų Darbų aprašyme pateiktiems reikalavimams.

4.9. Rangovas Sutartyje nustatytais terminais ir tvarka Darbų, atitinkančių Sutartyje nustatytus reikalavimus, rezultatus turi perduoti Užsakovui.

4.10. Rangovui vėluojant baigti Darbus pagal suderintą Darbų atlikimo grafiką ir Užsakovui raštu pareiškus dėl to pretenziją, Rangovas įsipareigoja organizuoti darbą objekte dvidešimt keturias valandas per parą, septynias dienas per savaitę.

4.11. Darbų atlikimo metu padarius išvadą, kad tinkamam Sutarties įvykdymui reikalingi normatyviniuose darbų atlikimo dokumentuose nenumatyti darbai, apie tai turi raštu (pvz., el. paštu) pranešti Užsakovui. Šių darbų Rangovas neturi teisės atlikti be Sutarties pakeitimo, sudaryto abiejų Šalių, vadovaujantis Sutarties 11.2 punkto nuostatomis.

4.12. Objekte draudžiama vartoti alkoholį, narkotines ir/ar psichotropines medžiagas; būti neblaiviam, apsvaigusiam nuo narkotinių ar psichotropinių medžiagų. Įsinešti į objektą alkoholį, narkotines ir/ar psichotropines medžiagas. Šio punkto kontrolę atlieka Rangovas. Nesilaikant šio punkto reikalavimo Rangovui taikomas įspėjimas, nereaguojant į įspėjimą taikoma 100,00 (vieno šimto) Eur dydžio bauda už kiekvieną nustatytą atvejį.

4.13. Rangovas turi savo rizika ir sąskaita per 10 (dešimt) kalendorinių dienų ar kitą Užsakovo nustatytą protingą terminą nuo defekto (-ų) nustatymo dienos šalinti Sutarties 12.1. punkte nurodytu garantiniu laikotarpiu išryškėjusius defektus.

4.14. Rangovas turi raštu (pvz., el. paštu) informuoti Užsakovą apie Sutarties vykdymo metu paašikėjusias aplinkybes, kurios iš anksto nebuvo numatytos ir kurios trukdo pabaigti Darbus laiku arba sukels objekto, kuriame atliekami Darbai, būklės suprastėjimą.

4.15. Rangovas yra savo srities specialistas ir turi šiai Sutarčiai įvykdyti pakankamos patirties. Rangovui yra išduoti ir yra galiojantys visi privalomi atestatai, licencijos ir/ar kiti dokumentai, kuriuos pagal teisės aktų reikalavimus jis privalo turėti Darbų ir nenumatytų darbų atlikimui.

4.16. Rangovas atsako, kad tarp jo ir jo samdomų darbuotojų bei kitų asmenų būtų tinkamai sudarytos ir galiotų reikiamos darbo, samdos, rangos ar kitos sutartys. Būtų priimti reikiami įsakymai ir kiti dokumentai, užtikrinantys tinkamą Rangovo pasitelktų asmenų darbą bei atsakomybes, taip pat šios Sutarties vykdymą. Užsakovas neatsako už jokių Rangovo ir jo pasitelktų asmenų veiksmus ar neveikimą, tarpusavio santykius.

4.17. Rangovas privalo užtikrinti, kad Sutarties vykdymui būtų pasitelktas reikiamas darbuotojų kitų asmenų kiekis, kuris būtinas tinkamam Sutarties įvykdymui.

4.18. Rangovas privalo užtikrinti ir kontroliuoti, kad visi statybvietėje esantys ir statybos darbus atliekantys asmenys turėtų skaidriai dirbančio asmens identifikavimo kodus arba juose užšifruotus duomenis pagrindžiančius dokumentus, jeigu kodas negali būti suformuotas, užtikrinti tinkamą į statybvietę patenkančių ir joje esančių asmenų identifikavimą.

4.19. Rangovas tinkamai nevykdantis skaidriai dirbančių asmenų identifikavimo reikalavimų atsako Lietuvos Respublikos teisės aktų nustatyta tvarka.

4.20. Statybvietėje iškilus nelaimingo atsitikimo ir/ar avarijos pavojui, nepriklausomai nuo to, dėl kieno kaltės toks pavojus kilo, Rangovas privalo nedelsiant imtis visų priemonių ir atlikti visus būtinus veiksmus ar susilaikyti nuo veiksmų, kad būtų išvengta šių įvykių, o jiems įvykus – dėti visas pastangas dėl to kilusios žalos sumažinimui, nepriklausomai nuo to, dėl kieno kaltės tai įvyko.

4.21. Rangovas turi teisę gauti apmokėjimą už faktiškai atliktus Darbus su sąlyga, kad jis tinkamai vykdo šią Sutartį.

4.22. Rangovas turi kitas teises ir pareigas, nustatytas Sutartyje ir jos prieduose bei Lietuvos Respublikos teisės aktuose.

5. UŽSAKOVO TEISĖS IR PAREIGOS

5.1. Užsakovas turi teisę kontroliuoti ir techniškai prižiūrėti atliekamų Darbų eigą, apimtis ir kokybę, Darbų grafiko laikymąsi.

5.2. Užsakovas pastebėjęs nukrypimus nuo Sutarties sąlygų, ar kitus trūkumus, nedelsiant raštu (pvz., el. paštu arba žodžiu, patvirtinant tai raštu) praneša apie tai Rangovui.

5.3. Užsakovas nustatęs trūkumus, dėl kurių Darbų rezultato neįmanoma naudoti pagal numatytą paskirtį, ar jei Rangovas Užsakovo nurodomų trūkumų nepašalina per Užsakovo nustatytą protingą terminą, turi teisę atsisakyti priimti Darbų rezultatą bei vienašališkai nutraukti Sutartį.

5.4. Užsakovo atstovas įsipareigoja priimti atliktus kokybiškus, Sutartyje nustatytus reikalavimus atitinkančius, Darbus ir pasirašyti atliktų Darbų perdavimo-priėmimo aktą arba surašyti trūkumus per 7 (septynias) kalendorines dienas nuo Rangovo atliktų darbų akto pateikimo dienos.

5.5. Užsakovas įsipareigoja laiku sumokėti už tinkamai atliktus kokybiškus Darbus pagal šios Sutarties sąlygas.

5.6. Užsakovas turi kitas teises ir pareigas, nustatytas Sutartyje ir jos prieduose bei Lietuvos Respublikos teisės aktuose.

6. ATSISKAITYMAI TARP ŠALIŲ

6.1. Atsiskaitymas už atliktus Darbus vykdomas Rangovui atlikus visus Sutarties priede Nr. 1 „Techninė specifikacija“ ir šioje Sutartyje numatytus Darbus.

6.2. Rangovui atlikus Darbus, Užsakovas ir Rangovas pasirašo Darbų priėmimo–perdavimo aktą, kurio pagrindu Rangovas išrašo PVM sąskaitą faktūrą atsiskaitymui už Darbus. PVM sąskaita faktūra pateikiama tik po to kai Darbų priėmimo–perdavimo aktą pasirašo abi Šalys.

6.3. Užsakovas apmoka Rangovui už tinkamai faktiškai atliktus ir pagal Darbų priėmimo–perdavimo aktą perduotus Užsakovui Darbus pagal PVM sąskaitą faktūrą per 30 (trisdešimt) kalendorinių dienų po to, kai gauna PVM sąskaitą faktūrą.

6.4. Vykdam Sutartį visi mokėjimo dokumentai teikiami tik elektroniniu būdu. Elektroninės sąskaitos faktūros, atitinkančios Europos elektroninių sąskaitų faktūrų standartą, kurio nuoroda paskelbta 2017 m. spalio 16 d. Komisijos įgyvendinimo sprendime (ES) 2017/1870 dėl nuorodos į Europos elektroninių sąskaitų faktūrų standartą ir sintaksių sąrašo paskelbimo pagal Europos Parlamento ir Tarybos direktyvą 2014/55/ES (OL 2017 L 266, p. 19) (toliau – Europos elektroninių sąskaitų faktūrų standartas), teikiamos Rangovo pasirinktomis priemonėmis arba naudojantis

„Sąskaitų administravimo bendroji informacinė sistema“ (toliau – SABIS) priemonėmis. Rangovui neturint techninių galimybių pateikti sąskaitą faktūrą aukščiau nurodytais būdais, sąskaita faktūra gali būti pateikiama elektroniniu paštu už Sutartį atsakingam asmeniui, kad Užsakovas įkeltų sąskaitos faktūros kopiją į SABIS.

6.5. Mokėjimai atliekami eurais.

6.6. Apmokėjimas laikomas įvykdytu, kai pinigai patenka Rangovo sąskaitą banke, nurodytą Sutartyje.

7. ŠALIŲ ATSAKOMYBĖ

7.1. Jei Užsakovas dėl savo kaltės vėluoja atsiskaityti su Rangovu už tinkamai atliktus Darbus, jis įsipareigoja sumokėti Rangovui 0,02 % dydžio delspinigius nuo laiku neapmokėtos sumos be PVM už kiekvieną uždelstą kalendorinę dieną.

7.2. Rangovas, dėl savo kaltės uždelsęs atlikti Darbus arba, jeigu vėluoja perduoti Sutarties objektą naudoti ir/arba perduoti Užsakovui visus reikalingus su Darbų atlikimu susijusius dokumentus iki Sutartyje nustatyto termino pabaigos, įskaitant ir pratęsimą (jei taikomas), numatytą Sutarties 2 skyriuje, Rangovas įsipareigoja mokėti Užsakovui 0,02 % dydžio delspinigius nuo Sutarties pradinės vertės be PVM už kiekvieną vėlavimo dieną.

7.3. Užsakovas taiko Rangovui 10 (dešimt) % dydžio baudą nuo pradinės Sutarties vertės be PVM, jeigu:

7.3.1. Rangovas nepagrįstai atsisako vykdyti Darbus;

7.3.2. Užsakovas daugiau nei 2 (du) kartus Rangovui skaičiavo delspinigius pagal Sutartį;

7.3.3. Rangovas daugiau nei 1 (vieną) kartą nepašalina Užsakovo atstovo nurodomų Rangovo atliktų Darbų trūkumų per Užsakovo atstovo nurodytą protingą terminą, kaip nurodyta Sutarties 5.3 punkte.

7.4. Netesybos Užsakovo sprendimu gali būti išskaičiuojamos iš Rangovui mokėtinų sumų (pranešant apie tai Rangovui raštu).

7.5. Sutarties įvykdymo užtikrinimo priemonė yra netesybos (delspinigiai ir baudos).

7.6. Sutartinės atsakomybės pritaikymas neatleidžia Šalių nuo pareigos vykdyti Sutartyje priimtus įsipareigojimus.

7.7. Nustačius, kad Rangovas nesilaiko Sutarties priede Nr. 1 „Techninė specifikacija“ nustatyto aplinkosauginio reikalavimo, už kiekvieną tokį nustatytą atvejį, Rangovas privalo sumokėti 100,00 (vieno šimto ir 00 ct) eurų baudą.

8. SUBRANGOVŲ PASITELKIMAS, KEITIMAS, TIESIOGINIO ATSISKAITYMO SU SUBRANGOVAIS GALIMYBĖ

8.1. Rangovas, vykdydamas sutartinius įsipareigojimus, turi teisę pasitelkti subrangovų Lietuvos Respublikos viešųjų pirkimų įstatymo 88 straipsnio nustatyta tvarka. Už subrangovų, jeigu jie yra pasitelkiami vadovaujantis Pirkimo, kurio pagrindu yra sudaryta Sutartis, atliktus Darbus, Darbų saugą, Darbų metu naudojamų medžiagų ir kitų priemonių kokybę, Darbų atlikimo terminus, atliktų Darbų kokybę ir atliktų Darbų garantinius įsipareigojimus ir (ar) padarytą žalą atsako Rangovas.

8.2. Subrangovai, kurie yra pasitelkiami vadovaujantis Pirkimo, kurio pagrindu yra sudaryta Sutartis, sąlygomis yra šie: *[Nėra]*.

8.3. Jei Rangovas pageidauja pasitelkti subrangovus po Sutarties pasirašymo, jis teikia rašytinį prašymą Užsakovui, nuroydamas pasitelkiamus subrangovus, pagrindžia subrangovų pasitelkimo poreikį, jų pašalinimo pagrindų nebuvimą (jei taikytina), taip pat pateikia dokumentus pagrindžiančius subrangovų atitiktį Pirkimo dokumentuose keliamiems kvalifikaciniais reikalavimams (jei taikytina). Užsakovas prašymą tenkina arba pateikia argumentuotą atsisakymą prašymą tenkinti per 3 (tris) darbo dienas nuo prašymo pateikimo dienos.

8.4. Subrangovų keitimo tvarka. Subrangovai gali būti keičiami Rangovo prašymu subrangovui bankrutavus, atsisakius vykdyti sutartinius įsipareigojimus ar dėl kitų svarbių priežasčių. Subrangovai, kurių pajėgumais Rangovas remiasi dėl jų atitikimo nustatytiems kvalifikacijos reikalavimams (jei taikytina), gali būti keičiami kitais tik tuo atveju, jei nauji subrangovai atitinka ne mažesnius kvalifikacijos reikalavimus nei buvo taikomi ankstesniems (jei taikytina). Rangovas prašymą dėl Sutartyje nurodyto subrangovo keitimo kitu subrangovu Užsakovui pateikia raštu, nuroydamas keitimo priežastis. Kartu su prašymu Rangovas turi pateikti ir subrangovo raštą, kuriame subrangovas nurodo priežastį dėl kurios atsisako / nebegali vykdyti savo sutartinių įsipareigojimų. Kartu su informacija apie naujus subrangovus pateikiami ir subrangovo pašalinimo

pagrindų nebuvimą patvirtinantys dokumentai (jei taikytina). Subrangovo pakeitimas kitu subrangovu įforminamas pasirašant papildomą Šalių susitarimą prie Sutarties.

8.5. Užsakovas numato tiesioginio atsiskaitymo su subrangovu galimybę, išskyrus atvejus kai subranga negalima dėl pirkimo sutarties pobūdžio. Užsakovas ne vėliau kaip per 3 (tris) darbo dienas nuo Sutarties įsigaliojimo raštu informuoja visus Sutartyje ar jos prieduose įvardintus, pasitelktus papildomai arba pakeistus subrangovą (-us) apie tokią tiesioginio atsiskaitymo galimybę. Subrangovas, norėdamas pasinaudoti šia galimybe turi raštu informuoti Užsakovą (kartu pateikdamas subrangos sutarties nuorašą) ir Rangovą. Tais atvejais, kai subrangovas išreiškia norą pasinaudoti tiesioginio atsiskaitymo galimybe, prie šios Sutarties sudaromas trišalis susitarimas (Sutarties priedas Nr. 3) tarp Užsakovo, Rangovo ir subrangovo, kuriame nustatoma tiesioginio atsiskaitymo su subrangovu tvarka atsižvelgiant į pirkimo dokumentuose ir subrangos sutartyje nustatytus reikalavimus ir kitas sąlygas, apimant bet neapsiribojant teise Rangovui prieštarauti nepagrįstiems mokėjimams.

9. FORCE MAJEURE

9.1. *Force Majeure* sąlygos taikomos vadovaujantis Lietuvos Respublikos Vyriausybės 1996 m. liepos 15d. nutarimu Nr. 840 patvirtintomis „Atleidimo nuo atsakomybės dėl nenugalimos jėgos (*Force majeure*) aplinkybėmis“, taisyklėmis.

10. SUTARTIES VYKDYMO SUSTABDYMAS

10.1. Esant nuo Užsakovo nepriklausančioms aplinkybėms, kurių protinga ir apdairi Sutarties Šalis negalėjo numatyti Sutarties sudarymo metu, dėl kurių Darbai negali būti atliekami arba Užsakovas negali priimti atliktų Darbų, Užsakovas privalo nedelsdamas, ne vėliau kaip per 3 (tris) darbo dienas raštu (pvz., el. paštu) informuoti apie tai Rangovą ir turi teisę raštu (pvz., el. paštu) nurodyti sustabdyti Sutarties vykdymą nuo tinkamo informavimo momento iki Sutarties vykdymą ribojančių aplinkybių pasibaigimo. Pasibaigus Sutarties vykdymą ribojančioms aplinkybėms, Užsakovas turi nedelsdamas, ne vėliau kaip per 3 (tris) darbo dienas apie tai raštu informuoti Rangovą.

10.2. Esant nuo Rangovo nepriklausančioms aplinkybėms, kurių protinga ir apdairi Sutarties Šalis negalėjo numatyti Sutarties sudarymo metu, dėl kurių Rangovas negali atlikti Darbų, Rangovas turi nedelsdamas, ne vėliau kaip per 3 (tris) darbo dienas raštu (pvz., el. paštu) informuoti apie tai Užsakovą bei pateikti dokumentus, įrodančius, kaip šios Sutarties vykdymą ribojančios aplinkybės įtakoja Sutarties vykdymą ir turi teisę reikalauti sustabdyti Sutarties vykdymą nuo tinkamo informavimo momento iki Sutarties vykdymą ribojančių aplinkybių pasibaigimo. Pasibaigus Sutarties vykdymą ribojančioms aplinkybėms, Rangovas turi nedelsdamas, ne vėliau kaip per 3 (tris) darbo dienas apie tai raštu (pvz., el. paštu) informuoti Užsakovą.

10.3. Aplinkybės, dėl kurių gali būti stabdomas Darbų atlikimas, yra:

10.3.1. Užsakovui būtinas papildomas laikas įvykdyti viešojo pirkimo procedūras, kurių neįvykdžius negalima tęsti Darbų;

10.3.2. bet koks nenumatomas gamtos jėgų veikimas, kurio joks patyręs Rangovas nebūtų galėjęs tikėtis, dėl kurių Rangovas negali atlikti Darbų;

10.3.3. kitos aplinkybės, kurios nebuvo žinomos Sutarties sudarymo metu ir su kuriomis susidurtų bet kuris kitas Rangovas / Užsakovas, ir dėl kurių Darbai negali būti atliekami.

10.4. Maksimalus sutartinių įsipareigojimų sustabdymo terminas, kurio metu Šalys neįgyja teisės vienašališkai nutraukti sutartį dėl sutartinių įsipareigojimų sustabdymo, yra 3 (trys) kalendoriniai mėnesiai per visą Sutarties vykdymo laikotarpį.

10.5. Sutartinių įsipareigojimų, kurių vykdymas buvo sustabdytas, vykdymo terminas pratęsiamas laikotarpiui, kuris pagal Sutartį buvo likęs Rangovo sutartinių įsipareigojimų vykdymui iki kol sutartinių įsipareigojimų vykdymas buvo sustabdytas.

10.6. Sutartinių įsipareigojimų vykdymo sustabdymas ir atnaujinimas įforminami Šalims pasirašant papildomą susitarimą prie Sutarties, kuris yra neatskiriama Sutarties dalis.

10.7. Toks sutartinių įsipareigojimų vykdymo stabdymas negali turėti įtakos Sutarties kainai, t. y. Užsakovas nekompensuoja Rangovui dėl tokio sustabdymo kilusių (jei kiltų) Rangovo išlaidų, išskyrus Sutarties kainos/ įkainių perskaičiavimą, kaip numatytą Sutarties 1 skyriuje.

10.8. Jeigu Darbų sustabdymas trunka ilgiau nei 3 (tris) mėnesius, bet kuri Šalis turi teisę vienašališkai ne teismo tvarka nutraukti Sutartį, iš anksto prieš 10 (dešimt) kalendorinių dienų įspėdama kitą Šalį. Sutartis laikoma nutraukta kitą dieną po įspėjimo termino pabaigos, jeigu per įspėjimo terminą nėra atnaujinamas visų Darbų ar sustabdytos Darbų dalies vykdymas.

11. SUTARTIES GALIOJIMAS, KEITIMAS

11.1. Ši Sutartis įsigalioja po Sutarties pasirašymo ir galioja iki visų įsipareigojimų pagal Sutartį įvykdymo. Tuo atveju, jeigu Šalys Sutartį pasirašė skirtingomis dienomis, Sutarties įsigaliojimo diena yra laikoma ta diena, kurią Sutartį pasirašė paskutinė iš Šalių.

11.2. Sutartis Sutarties galiojimo laikotarpiu gali būti keičiama, vadovaujantis Lietuvos Respublikos viešųjų pirkimų įstatymo 89 straipsniu. Sutarties sąlygų pakeitimai įforminami Šalių rašytiniais susitarimais, kurie yra neatsiejama Sutarties dalis.

11.3. Jei bet kuri šios Sutarties nuostata tampa ar pripažįstama visiškai ar iš dalies negaliojančia, tai neturi įtakos kitų Sutarties nuostatų galiojimui.

11.4. Nutraukus Sutartį ar jai pasibaigus, lieka galioti šios Sutarties nuostatos, susijusios su atsakomybe bei atsiskaitymais tarp Šalių pagal šią Sutartį.

12. GARANTINIS LAIKOTARPIS

12.1. Pagal Sutartį atliktiems Darbams suteikiami Lietuvos Respublikos teisės aktuose įtvirtinti garantiniai terminai, kurie pradedami skaičiuoti nuo visų Darbų galutinio rezultato ir objekto perdavimo Užsakovui baigiamuoju ar galutiniu aktu dienos.

12.2. Rangovui atsisakius pašalinti defektus arba jų nepašalinus per Užsakovo nustatytą protingą terminą, juos pašalina Užsakovas, o Rangovas privalo kompensuoti Užsakovui atliktų darbų vertę.

13. SUTARTIES NUTRAUKIMAS

13.1. Sutartis gali būti nutraukta Šalių rašytiniu susitarimu.

13.2. Užsakovas Sutarties 7.3 punkte nustatytais atvejais turi teisę vienašališkai nutraukti Sutartį, raštu apie tai įspėdamas Rangovą prieš 30 (trisdešimt) kalendorinių dienų, ir tokiu atveju taikyti Rangovui Sutarties 7.3 punkte nustatyto dydžio baudą.

13.3. Rangovas turi teisę vienašališkai nutraukti Sutartį, raštu apie tai įspėdamas Užsakovą prieš 30 (trisdešimt) kalendorinių dienų, jeigu Užsakovas daugiau kaip 14 (keturiolika) kalendorinių dienų vėluoja apmokėti už tinkamai atliktus Darbus.

13.4. Užsakovui arba Rangovui vienašališkai arba Šalių susitarimu nutraukus Sutartį, Rangovas privalo perduoti visus iki Sutarties nutraukimo atliktus Darbus, pasirašant Darbų priėmimo–perdavimo aktą. Užsakovas už tinkamai ir kokybiškai atliktus Darbus privalo sumokėti.

13.5. Sutartis taip pat gali būti nutraukta kitais Sutartyje ir (ar) Lietuvos Respublikos viešųjų pirkimų įstatymo 90 straipsnyje ir (ar) Lietuvos Respublikos civilinio kodekso 6.217 straipsnyje nustatytais atvejais. Apie tokį Sutarties nutraukimą Šalys raštu praneša viena kitai prieš 10 (dešimt) kalendorinių dienų.

13.6. Nutraukus Sutartį ar jai pasibaigus, lieka galioti šios Sutarties nuostatos, susijusios su atsakomybe bei atsiskaitymais tarp šalių pagal šią Sutartį.

14. KITOS SĄLYGOS

14.1. Sutarčiai taikoma ir ji aiškinama pagal Lietuvos Respublikos teisę.

14.2. Sutarties vykdymo metu Rangovo gauta informacija ir dokumentai yra konfidencialūs. Be išankstinio raštiško Užsakovo leidimo Rangovas neskelbia ir neatskleidžia jokių Sutarties nuostatų, išskyrus atvejus, kai tai būtina vykdant Sutartį arba tai nustato galiojantys teisės aktai.

14.3. Visi šios Sutarties vykdymo metu Šalių gauti asmens duomenys bus tvarkomi tik šioje sutartyje numatytu tikslu ir tiek, kiek būtina tinkamai įgyvendinti Sutartį, laikantis 2016 m. balandžio 27 d. priimto Europos Parlamento ir Tarybos reglamento (ES) 2016/679 dėl fizinių asmenų apsaugos ir kitų teisės aktų, reglamentuojančių asmens duomenų tvarkymą.

14.4. Sutartis sudaroma pasirašant kvalifikuotais elektroniniais parašais arba apsikeičiant pasirašytais skenuotomis Sutarties kopijomis PDF formatu. Jei pasirašomi Sutarties originalai, sudaromi du egzemplioriai po vieną kiekvienai Šaliai.

14.5. Sutarčiai ir visoms iš šios Sutarties atsirandančioms teisėms ir pareigoms taikomi Lietuvos Respublikos įstatymai bei kiti norminiai teisės aktai. Sutartis sudaryta ir turi būti aiškinama pagal Lietuvos Respublikos teisę.

14.6. Bet kokie nesutarimai ar ginčai, kylantys tarp Šalių dėl šios Sutarties ar su ja susiję, sprendžiami abipusiu susitarimu derybose. Šalims nepavykus susitarti derybomis, bet kokie ginčai, nesutarimai ar reikalavimai, kylantys iš šios Sutarties ar susiję su ja, jos pažeidimu, nutraukimu ar galiojimu, sprendžiami kompetentingame Lietuvos Respublikos teisme pagal Užsakovo buvimo vietą, jei įstatymai nenustato išimtinio bylų teismingumo.

14.7. Pirkimo dokumentai (Pirkimo sąlygos, atsakymai į paklausimus, laimėtojo pasiūlymas ir kt.) yra neatskiriama Sutarties dalis.

15. Sutarties priedai

- 15.1. Priedas Nr. 1 – Techninė specifikacija su priedais;
- 15.2. Priedas Nr. 2 – Darbų priėmimo-perdavimo akto forma;
- 15.3. Priedas Nr. 3 – Trišalio susitarimo dėl tiesioginio atsiskaitymo su subrangovais projektas;
- 15.4. Priedas Nr. 4 – Rangovo pasiūlymas.

Rangovas: UAB Avtostroi

įmonės kodas 305674956
PVM mokėtojo kodas LT100013756811
adresas A. Gustaičio g. 23-60, Vilnius
A/s LT86 7180 3000 4446 7499
Bankas ARTEA
Banko kodas 71803

Direktorius Tadeuš Sadovskij

Užsakovas: Vilniaus universitetas

įmonės kodas 211950810,
PVM mokėtojo kodas LT119508113,
adresas Universiteto g. 3, Vilnius, LT-01513,
A/s LT537300010002460768
AB „Swedbank“
Banko kodas 73000

Kancleris Raimundas Balčiūnaitis

TECHNINĖ SPECIFIKACIJA

I DALIS. PIRKIMO OBJEKTO APRAŠYMAS

1. SAVOKOS

Pirkėjas/Užsakovas – Vilniaus universitetas.

Rangovas – ūkio subjektas – fizinis asmuo, privatusis juridinis asmuo, viešasis juridinis asmuo, kitos organizacijos ir jų padaliniai ar tokių asmenų grupė, su kuriuo Pirkėjas/Užsakovas sudaro Sutartį.

Darbai – paprastojo remonto darbai.

Sutartis – Sutartis, sudaroma tarp Rangovo ir Užsakovo dėl pirkimo objekto.

2. PIRKIMO OBJEKTAS

2.1. Panduso ir stogelio įrengimo darbai Bendruomenės gerovės skyriuje, adresu: Saulėtekio al. 4, Vilnius bei metalinių laiptų/panduso įrengimo darbai (buvusi rampa) Sveikatos sporto centre, adresu: Saulėtekio al. 2, Vilnius (toliau – Darbai).

2.2. Darbų atlikimo terminas – 3 mėn.

3. PIRKIMO OBJEKTO PRITAIKYMO SRITIS

3.1. Darbai atliekami pagal Užsakovo pateikto supaprastinto projekto (toliau – Projektas) sprendinius.

4. REIKALAVIMAI PIRKIMO OBJEKTUI

4.1. TECHNINIAI REIKALAVIMAI DARBAMS:

- 4.1.1 Adresu Saulėtekio al. 2 Rangovas turi įrengti gelžbetoninius gręžtinius pamatus. Taip pat Rangovas turi pagaminti ir sumontuoti metalinius cinkuotus evakuacinius laiptus su aikštele ir nerūdijančio plieno turėklais.
- 4.1.2 Adresu Saulėtekio al. 4 Rangovas turi įrengti gelžbetoninius gręžtinius pamatus metaliniam neįgaliųjų pandusui ir stogelio atramoms tvirtinti. Taip pat Rangovas turi pagaminti ir sumontuoti metalinį cinkuotą pandusą su aikštele ir nerūdijančio plieno turėklais. Rangovas turi pakeisti įėjimo duris į plastikines lauko duris be stiklo, platinant angą. Virš įėjimo aikštelės Rangovas turi įrengti stogelį 2370 mm x 6650 mm su atraminėmis kolonomis. Ant betoninių laiptų Rangovas turi įrengti viengubus nerūdijančio plieno turėklus.
- 4.1.3 Rangovas prieš pateikdamas pasiūlymą, gali vizualiai apžiūrėti Saulėtekio al. 2 ir Saulėtekio al. 4 Vilnius, esančią darbų atlikimo vietą, bei įsivertinti visus reikalingus Darbus, Darbų kiekius, bei kaštus, tam kad pilnai ir tinkamai atlikti visus remonto Darbus.
- 4.1.4 Rangovas turi užtikrinti pirkimo objektui taikytinų įstatymų ir normatyvinių statybos dokumentų laikymąsi, darbo saugumą remontuojamame objekte, objekto priešgaisrinę, aplinkos ir materialinių vertybių apsaugą. Taip pat užtikrinti ir kontroliuoti, kad visi statybvietėje esantys ir statybos darbus atliekantys asmenys turėtų skaidriai dirbančio asmens identifikavimo kodus arba juose užšifruotus duomenis pagrindžiančius dokumentus, jeigu kodas negali būti suformuotas, užtikrinti tinkamą į statybvietę patenkančių ir joje esančių asmenų identifikavimą.
- 4.1.5 Rangovas privalo palaikyti švarą, statybines atliekas sandėliuojant tam skirtuose statybinių atliekų konteineriuose, bei tinkamai sandėliuoti statybines medžiagas.
- 4.1.6 Užbaigus Darbus, Rangovas savo lėšomis sutvarko Darbų vykdymo vietą, išveža demontuotus elementus, susidariusias statybines atliekas, jas utilizuoja teisės aktų nustatyta tvarka.
- 4.1.7 Atliekant Darbus, Rangovas privalo saugoti greta sumontuotus įrenginius ir juos supančią aplinką, o juos užteršus ir/ar sugadinus, sutvarkyti arba padengti su tuo susijusius Užsakovo nuostolius.
- 4.1.8 Įranga, pastoliai ir kiti mechanizmai, jei tokie bus reikalingi atlikti Darbams, – Rangovo.
- 4.1.9 Į Darbų kainą turi būti įskaičiuotos visos Rangovo išlaidos, būtinos pilnam ir tinkamam Darbų atlikimui.
- 4.1.10 Darbų atlikimui visas reikalingas medžiagas pateikia Rangovas.

4.2. TECHNINIAI REIKALAVIMAI, KURIUOS TURI ATITIKTI MEDŽIAGOS IR GAMINIAI:

- 4.2.1 Metaliniai laiptai su aikštele turi būti iš karštai cinkuoto metalo, o laiptų ir aikštelės turėklų porankiai iš nerūdijančio plieno.

- 4.2.2 Metalinis pandusas su aikštele turi būti iš karštai cinkuoto metalo, o laiptų ir panduso su aikštele turėklų porankiai iš nerūdijančio plieno.
- 4.2.3 Medžiagos turi atitikti visus Darbų kiekių žiniaraštyje ir Projekte nustatytus reikalavimus (privalo būti ne prastesnės kokybės). Visais atvejais, siūlant kitų techninių parametrų medžiagas, jų technines sąlygas, standartus ir brėžinius, būtina suderinti su Užsakovo atstovu.
- 4.2.4 Visos Rangovo įsigyjamos medžiagos, reikalingos įgyvendinimui, turi būti nenaudotos, be defektų ir naujos.
- 4.2.5 Medžiagos, gaminiai ir naudojama įranga turi turėti kokybės patvirtinimo dokumentus, kurie yra nurodyti Lietuvos Respublikos statybos įstatyme ir statybų techniniuose reglamentuose.
- 4.2.6 Medžiagos turi atitikti arba būti lygiavertės esamoms fasado apdailos medžiagoms.

4.3. PIRKIMO OBJEKTUI KELIAMIS TEISĖS AKTŲ, STANDARTŲ IR UŽSAKOVO VIDAUS TEISĖS AKTUOSE KELIAMIS REIKALAVIMAI

- 4.3.1. Lietuvos Respublikos statybos įstatymas (aktuali redakcija).
- 4.3.2. STR 1.06.01:2016 „Statybos darbai. Statinio statybos priežiūra“ (aktuali redakcija).
- 4.3.4 Rangovas turi užtikrinti, kad sumontuoti evakuaciniai laiptai su aikštele ir turėklais, atitiktų Lietuvos Respublikos priešgaisrinės saugos įstatyme (aktuali redakcija) nustatytus reikalavimus evakuaciniams keliams.
- 4.3.3. Kiti pirkimo objektui taikytini Statybos techniniai reglamentai (STR), Lietuvos respublikos įstatymai bei teisės aktai (aktualios jų redakcijos).

5. PIRKIMO OBJEKTUI TAIKOMAS APLINKOS APSAUGOS (ŽALIASIS) KRITERIJUS

- 5.1. Aplinkosauginiai kriterijai nustatomi vykdomas vadovaujantis Lietuvos Respublikos aplinkos ministro 2022 m. gruodžio 13 d. įsakymu Nr. D1-401 „Dėl Lietuvos Respublikos aplinkos ministro 2011 m. birželio 28 d. įsakymo Nr. D1-508 „Dėl Produktų, kurių viešiesiems pirkimams ir pirkimams taikytini Aplinkos apsaugos kriterijai, sąrašo, Aplinkos apsaugos kriterijų ir aplinkos apsaugos kriterijų, kuriuos perkantiosios organizacijos ir perkantieji subjektai turi taikyti pirkdami prekes, paslaugas ar darbus, taikymo tvarkos aprašo patvirtinimo“ pakeitimo“ patvirtinto [Aplinkos apsaugos kriterijų taikymo, vykdanč žaliuosius pirkimus, tvarkos aprašo](#) 4.4.4.1 papunkčiu:
 - 5.1.1. Sutarties vykdymo metu Rangovas turi į Sutarties vykdymo vietą, t. y. objektą turi atvykti/išvykti ne piko valandomis (piko valandos pirmadieniais - ketvirtadieniais yra nuo 7:00 iki 9:30 val. bei nuo 16:30 iki 19:00 val., penktadieniais ir švenčių dienų išvakarėse – 7:00 iki 9:30 val. bei nuo 15:30 iki 19:00 val.).

6. KITOS SĄLYGOS

- 6.1. Apibūdinant pirkimo objektą, techninėje specifikacijoje ar kitose pirkimo dokumentuose galimai nurodytas konkretus modelis ar tiekimo šaltinis, konkretus procesas, būdingas konkrečios tiekėjo tiekiamoms prekėms ar teikiamoms paslaugoms, ar prekių ženklas, patentas, tipai, konkreti kilmė ar gamyba, sertifikatai, standartai turi būti suprantami su žodžiais „arba lygiavertis“.

7. PRIEDAI

- 7.1. Priedas Nr. 1 – Darbų kiekių žiniaraštis, 2 lapai.
- 7.2. Priedas Nr. 2 – Supaprastintas projektas, 8 lapai.

Techninės specifikacijos 1 priedas

Darbų kiekių žiniaraštis

Panduso ir stogelio įrengimo darbai Bendruomenės gerovės skyriuje, adresu: Saulėte

Eil. Nr.	Darbų ir išlaidų aprašymai	Mato vnt.	Kiekis
1	Betoninių trinkelų dangos demontavimas	m2	6.2
2	Gręžtinių polių įrengimas, d-120 mm, L-1200 mm, betonas C30/35, armavimas d- 10 armatūros gaminiais	kompl.	20
3	Metalinės, karštai cinkuotos aikštelės su laiptais gamyba ir montavimas, tvirtinant ant polių ir prie esamo fasado	kompl.	1
4	Nerūdijančio plieno turėklo ant laiptų ir aikštelės montavimas	m	8.7
5	Betoninių trinkelų dangos atstatymas	m2	5.2
6	Metalinį įėjimo durų perdažymas tamsiai pilka spalva	kompl.	1
7	Šiukšlių pakrovimas ir išvežimas	t	40
8	Metalinio, karštai cinkuoto panduso su aikštele gamyba ir montavimas, tvirtinant ant polių	kompl.	1
9	Nerūdijančio plieno turėklo porankio montavimas ant laiptų ir panduso su aikštele	m	36.1
10	Plastikinių įėjimo durų demontavimas ir angos praplatinimas iki 1050 mm pločio	kompl.	1
11	Metalinio stogelio su garso izoliacijos sluoksniu ir lietaus nuvedimo Sistema 50 x 2370 mm x 6650 mm su atraminėmis kolonomis, virš įėjimo, montavimas	kompl.	1
12	Naujų plastikinių įėjimo durų 1000 x 2100 mm su pritraukimo mechanizmu, montavimas į paruoštą angą praplatinimas iki 1000 mm pločio	kompl.	1
13	Sumontuotų durų (1 vnt.) vidaus ir lauko angokraščio apdailos atstatymas	kompl.	1
14	Fasado tinko remontas, kai daugiasluoksnis tinkas, iki 50 mm	m2	16
15	Fasado apšiltinimas putplasčio plokštėmis t-50 mm	m2	20
16	Fasado armavimas PVC tinkleliu ir PVC kampų montavimas su armavimu	m2	16
17	Fasado dažymas fasadiniais dažais	m2	156
18	Laiptų ir gelžbetonio sienutės ardymas su betono kraštų nupjovimu	m3	6
19	Esamos aikštelės prie įėjimo durų, betoninės dangos nuardymas	m2	13
20	PVC kampų montavimas su armavimu	kompl.	1
21			
22	PVM		
23			

Pastaba: Tiekėjas kainas/jkainius privalo pateikti ne daugiau kaip 2 (dviejų) skai

Pastaba: Jei pirkimo dokumentuose naudojami konkretūs modeliai ar šaltiniai, iš gamyba ir pan., jie gali būti pakeisti lygiaverčiais. Lygiaverčiu laikomas pirkimo objektas, jei pirkimo dokumentuose perkamam objektui keliami reikalavimai ir siūlomą lygiavertį pirkimo objektą bet neapsiribojant išvardintais):

- neatliekant papildomų sąveikaujančių elementų pakeitimų;
- panaudojimas neturės įtakos sąveikaujančių elementų greitesniam susidėvėjimui, ir
- numatytas tarnavimo laikotarpis nėra trumpesnis;
- nėra prastesnio techninio pažangumo lygio.

Siūlant lygiavertį pirkimo objektą, privaloma pateikti dokumentus, įrodančius atitiktį pirkti Lietuvos Respublikoje įsteigtos atitikties vertinimo įstaigos tyrimų ataskaita ar pažyma įstaigų išduotos pažymos. Jeigu Tiekėjas negali gauti nurodytų pažymų ar tyrimų ataskaitų, įrodymais įrodo, kad siūlomas lygiavertis pirkimo objektas atitinka Techninėje specifikacijoje nurodytas pirkimo sutarties vykdymo sąlygas, Pirkėjas pripažįsta ir kitas tinkamas priemones. Tą patvirtina konkrečių, techninių įrodymų. Pirkėjas pasilieka sau teisę atlikti Pavojaus rizikos vertinimą nepakankami.

kio al. 4, Vilnius bei metalinių laiptų/panduso įrengimo darbai (buvusi rampa) Sveikatos sporto centre, a

Vieneto kaina, Eur be PVM (pildo Rangovas)	Iš viso, kaina Eur be PVM
	0.00
	0.00
Bendra kaina Eur be PVM	0.00
21%	0.00
Bendra kaina Eur su PVM	0.00

čią po kablelio tikslumu.

konkretūs procesai ar prekės ženklai, patentai, tipai, konkreti kilmė ar jektas, kurio savybės nėra prastesnės (t.y. tokios pat arba geresnės) negu kimo objektą galima panaudoti pagal paskirtį be jokių apribojimų (įskaitant

gedimams ir (ar) garantijos praradimui;

kimo objektui keliamiems reikalavimams. Tokie dokumentai galėtų būti , taip pat pripažįstama kitose šalyse įsteigtų lygiaverčių atitikties vertinimo kaitų dėl nuo Tiekėjo nepriklausančių aplinkybių ir objektyviais, rašytiniais acijoje nurodytus reikalavimus ar kriterijus, pasiūlymų vertinimo kriterijus ar čiau tinkamomis priemonėmis nelaikoma Tiekėjo savideklaracija be imą jei siūlomos prekės lygiavertiškumui pateikti dokumentai bus



dresu: Saulėtekio al. 2, Vilniuje

Byla Nr. 1



Projekto pavadinimas:	Neįgaliųjų poreikius užtikrinančio panduso su laiptais ir stogeliu prie pastato, kurio unikalus Nr. 1098-2010-9013, bei evakuacinių laiptų prie pastato, kurio unikalus Nr. 1098-0011-1011, Saulėtekio al. 2, Vilniuje, supaprastintas projektas
Statybos (remonto) vieta:	Vilniaus m. sav., Vilnius, Saulėtekio al. 2, sklypo kadastro Nr. 0101/0013:247
Užsakovas (Statytojas):	Vilniaus universitetas (juridinio asmens kodas 211950810) Universiteto g. 3, LT-01513 Vilnius
Projekto Nr.:	AD-24-200-SPP
Projekto laida:	0
Statybos rūšis:	paprastasis remontas
Statinių kategorijos:	ypatingieji statiniai
Statinių paskirtys:	mokslo paskirties pastatai
Projekto rūšis ir stadija:	supaprastintas paprastojo remonto projektas
Dalys:	architektūros (SA) ir konstrukcijų (SK)
Byla:	architektūriniai ir konstrukciniai brėžiniai

Direktorius	V. Mikalauskas
Projekto vadovas	V. Mikalauskas (kvalifikacijos atestato Nr. A 470)
Projekto dalies vadovas	D. Osteika (kvalifikacijos atestato Nr. A 1176)
Projekto dalies vadovas	K. Jankauskas (kvalifikacijos atestato Nr. 18145)

Vilnius, 2024 m.


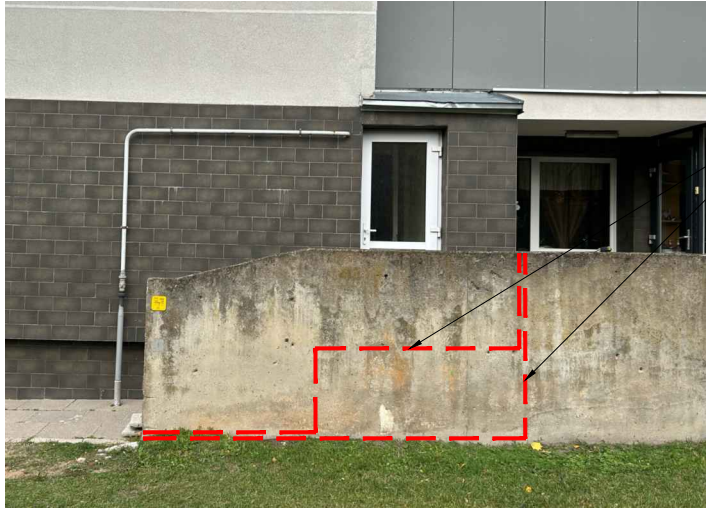
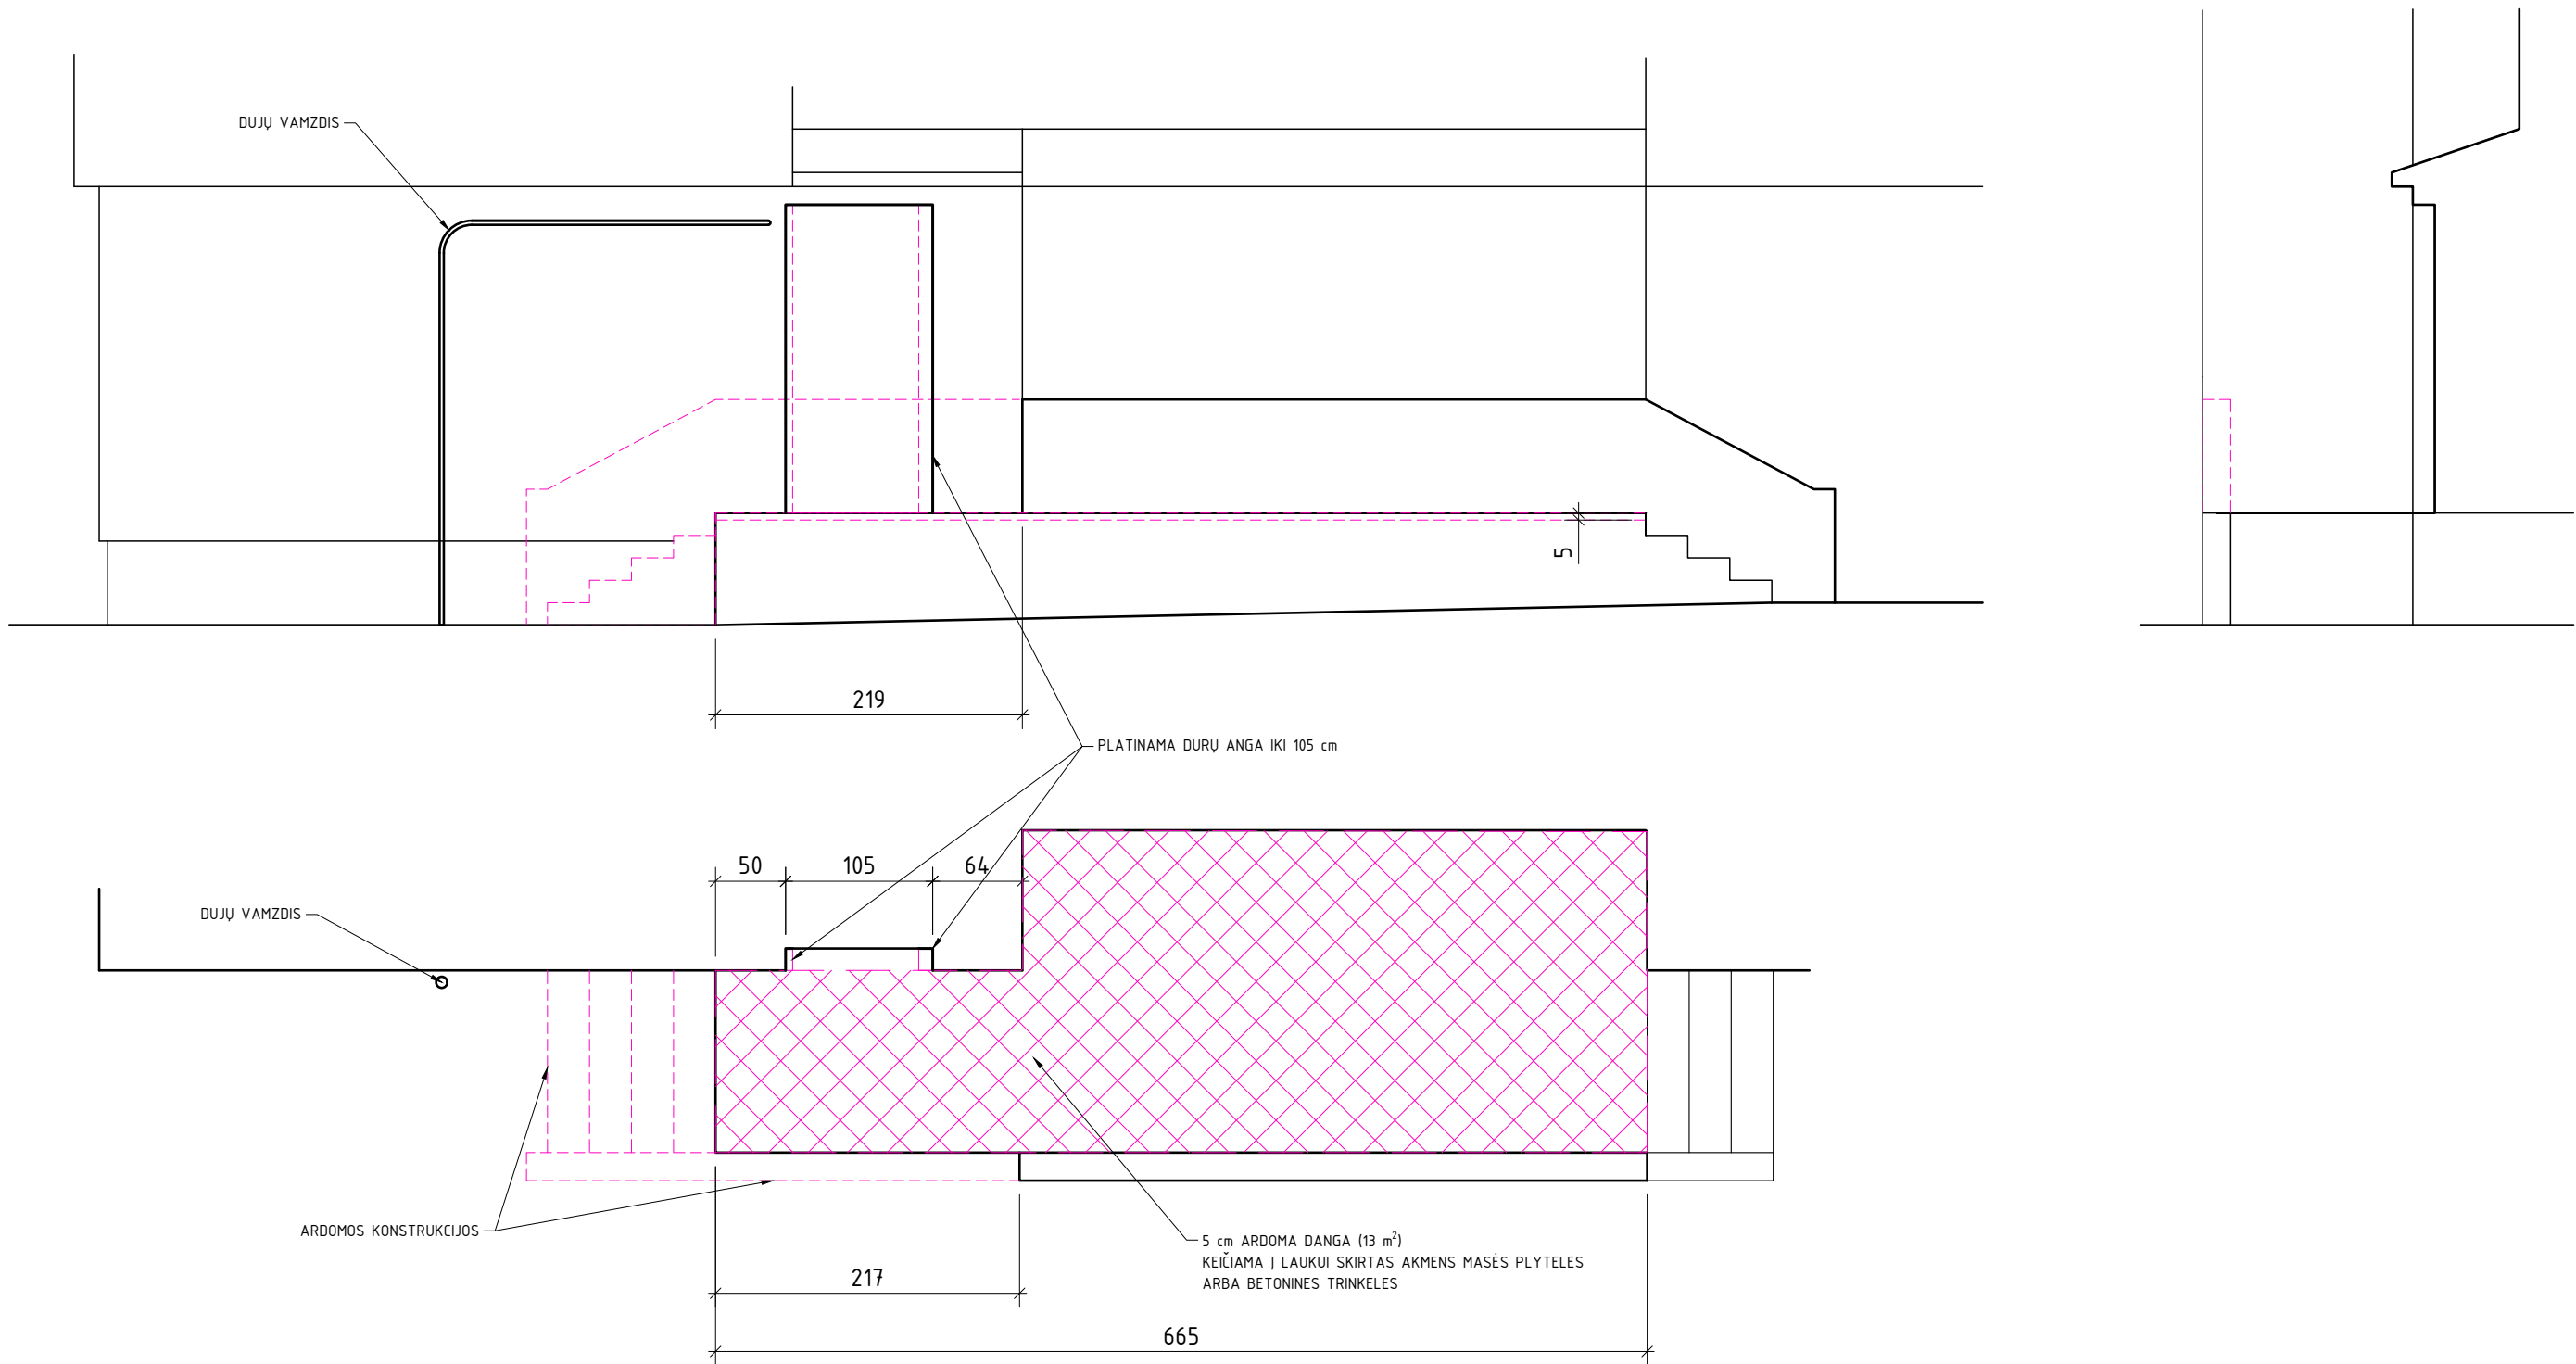


				Spausdinimo data:		2025-01-29 17:20:07	
0	2024-11-22		Statybos leidimui, konkursui				
Laida	Išleidimo data		Laidos statusas. Keitimo priežastis (jei taikoma)				
Kval. patv. dok. Nr.	ARCHIDOMUS UAB "Archidomus" Neužmirštuolių g. 1-9 LT-04124 Vilnius telefonas: +370 698 87423 el. paštas: archidomus.lt@gmail.com			Statinio projekto pavadinimas			
				Neįgalųjų poreikius užtikrinančio panduso su laiptais ir stogeliu prie pastato, kurio unikalus Nr. 1098-2010-9013, bei evakuacinių laiptų prie pastato, kurio unikalus Nr. 1098-0011-1011, Saulėtekio al. 2, Vilniuje, supaprastintas projektas			
				Statinio numeris ir pavadinimas: unikalus Nr. 1098-2010-9013; Saulėtekio al. 4 unikalus Nr. 1098-0011-1011; Saulėtekio al. 2			
				Dokumento pavadinimas			Laida
				ARDOMOS KONSTRUKCIJOS (Saulėtekio al. 4), M 1:50			0
A470	PV	V. Mikalauskas					
A1174	PDVA	D. Osteika					
LT	Užsakovas (Statytojas) Vilniaus universitetas (j.a.k. 211950810)			Dokumento žymuo AD-24-200-SPP-SA -01		Lapas	Lapų
						1	4

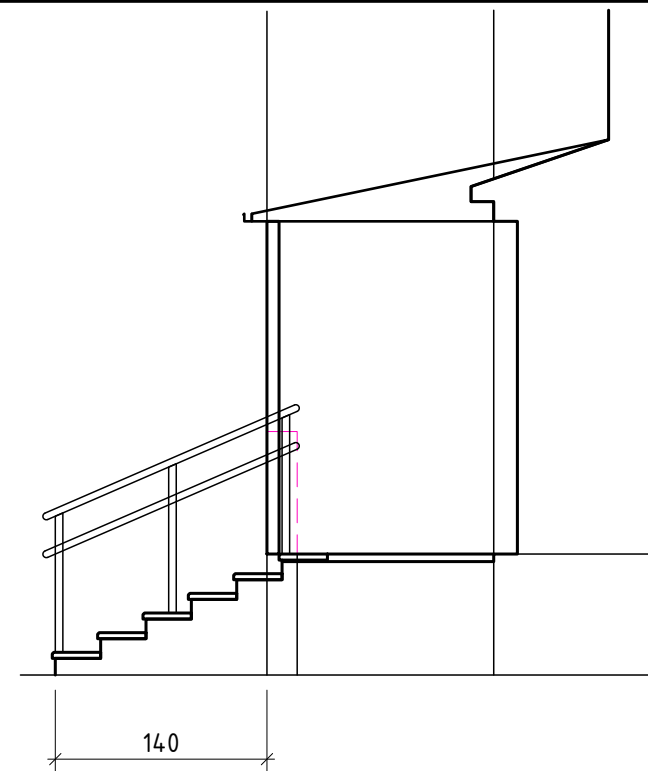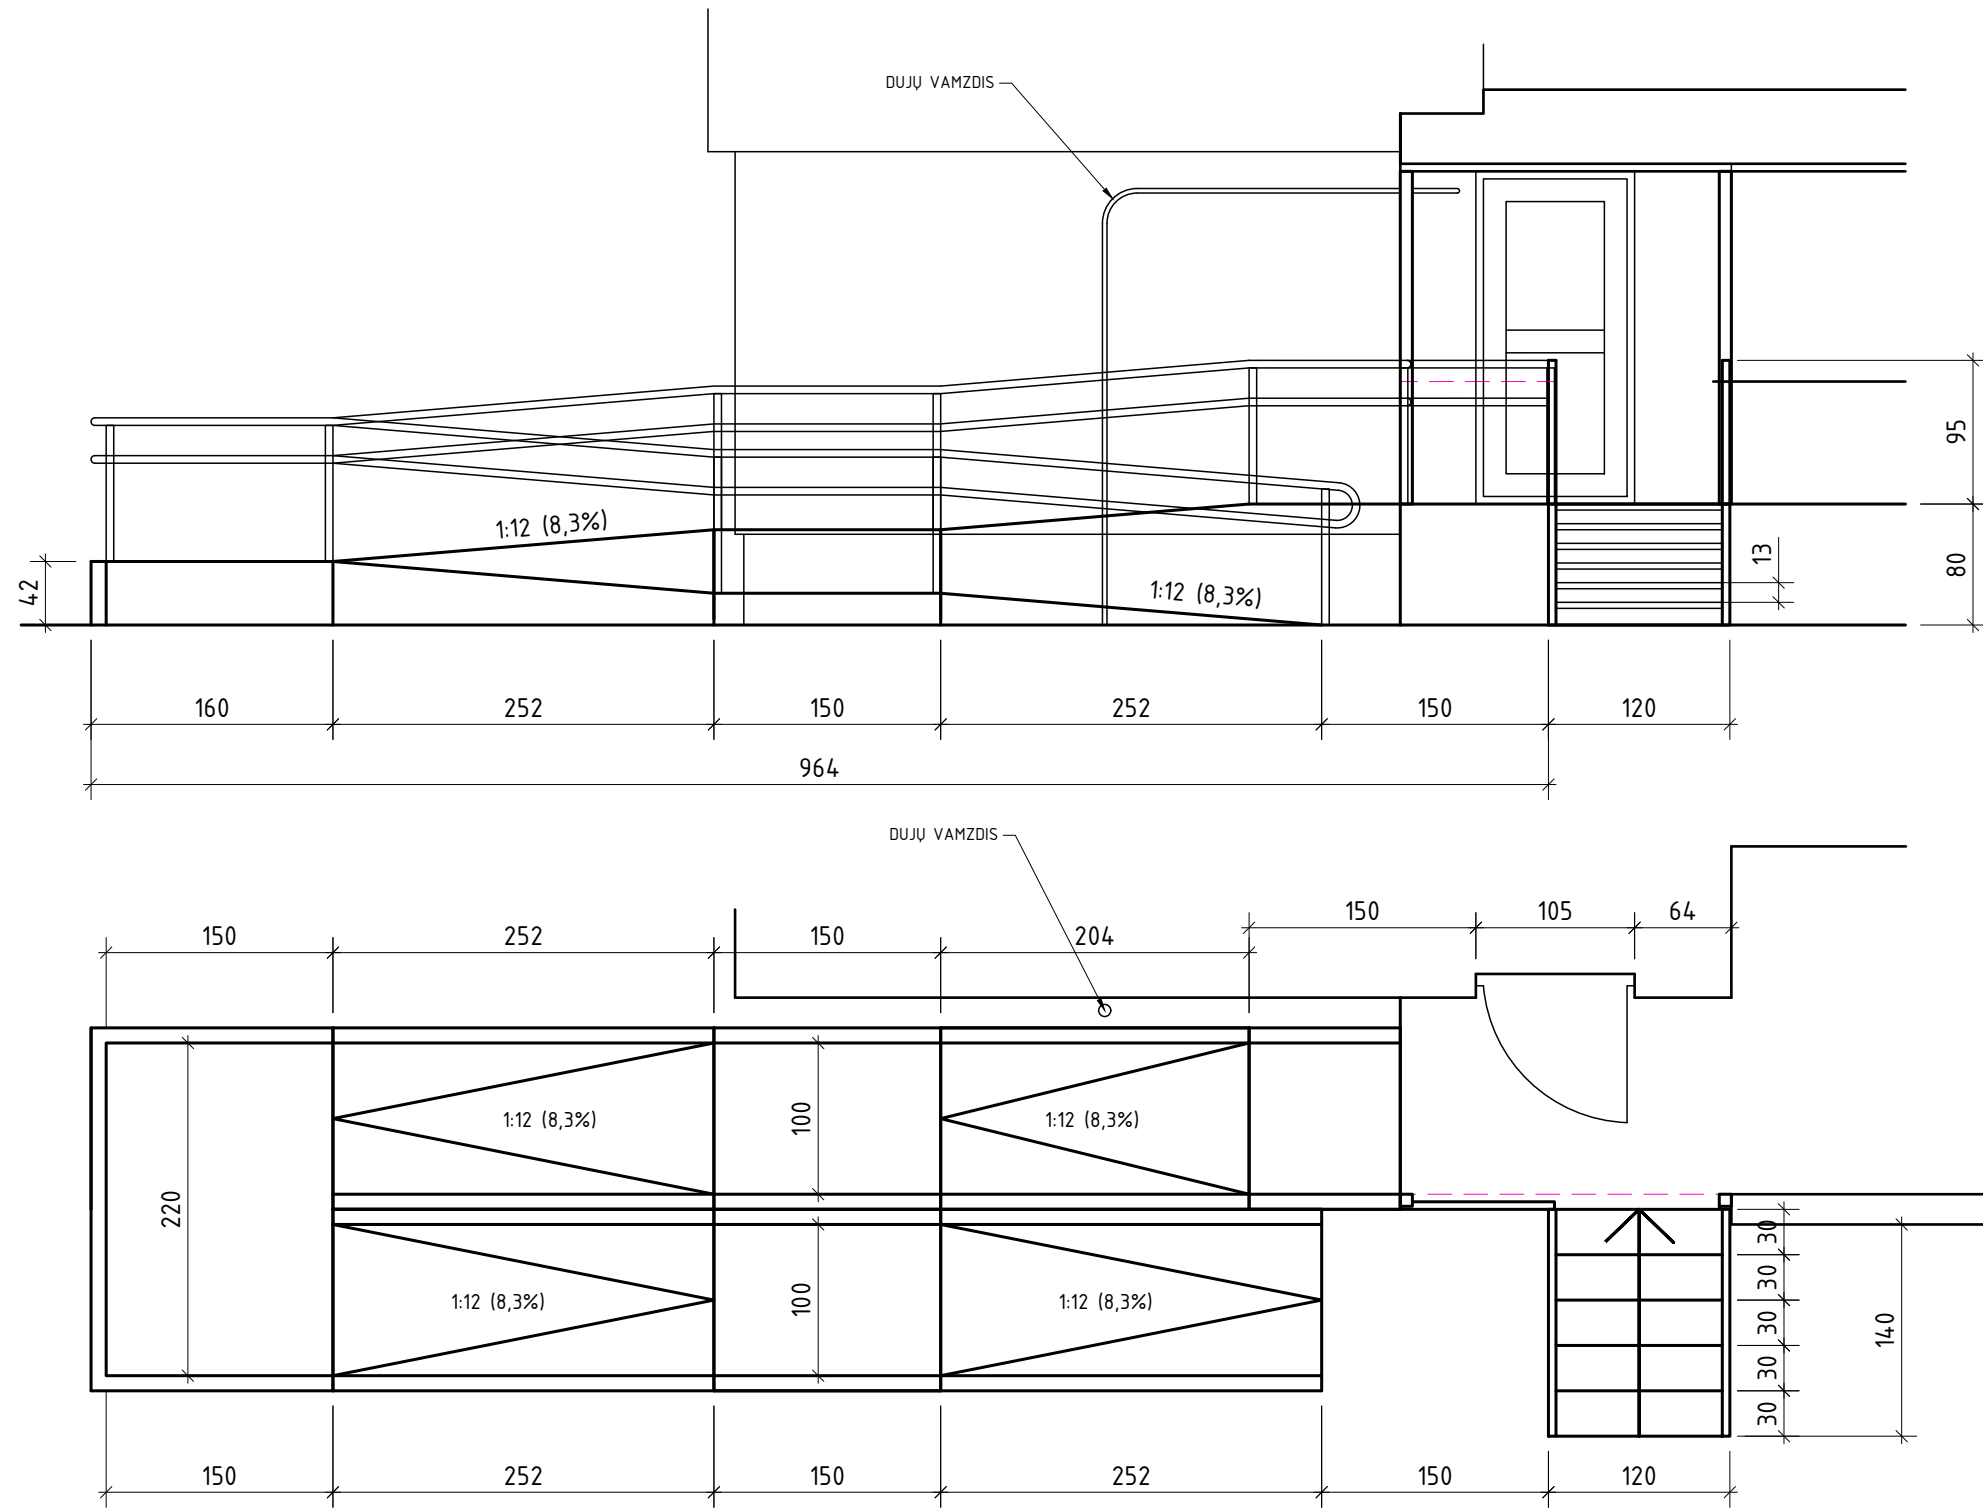


LAIPTAI (BENDRAS ILGIS 1,50 m)
PANDUSAI (BENDRAS ILGIS 13,60 m)
TURĖKLAI (BENDRAS ILGIS 36,10 m)
STOGELIS (STOGO PLOTAS 3,22 m²)

0		2024-11-22	Statybos leidimui, konkursui		Spausdinimo data: 2025-01-29 17:20:08
Laida		Išleidimo data	Laidos statusas. Keitimo priežastis (jei taikoma)		
Kval. patv. dok. Nr.	UAB "Archidomus" Neužmirštuolių g. 1-9 LT-04124 Vilnius telefonas: +370 698 87423 el. paštas: archidomus.lt@gmail.com ARCHIDOMUS				Statinio projekto pavadinimas Neigaliųjų poreikius užtikrinančio panduso su laiptais ir stogeliu prie pastato, kurio unikalus Nr. 1098-2010-9013, bei evakuacinių laiptų prie pastato, kurio unikalus Nr. 1098-0011-1011, Saulėtekio al. 2, Vilniuje, supaprastintas projektas
	A470	PV	V. Mikalauskas		Statinio numeris ir pavadinimas: unikalus Nr. 1098-2010-9013; Saulėtekio al. 4 unikalus Nr. 1098-0011-1011; Saulėtekio al. 2
	A1174	PDVA	D. Osteika		
					Dokumento pavadinimas LAIPTŲ IR PANDUSO DETALIZACIJA (Saulėtekio al. 4), M 1:50
LT	Užsakovas (Statytojas) Vilniaus universitetas (j.a.k. 211950810)				Laida 0
	Dokumento žymuo AD-24-200-SPP-SA -02				Lapas 2
				Lapų 4	

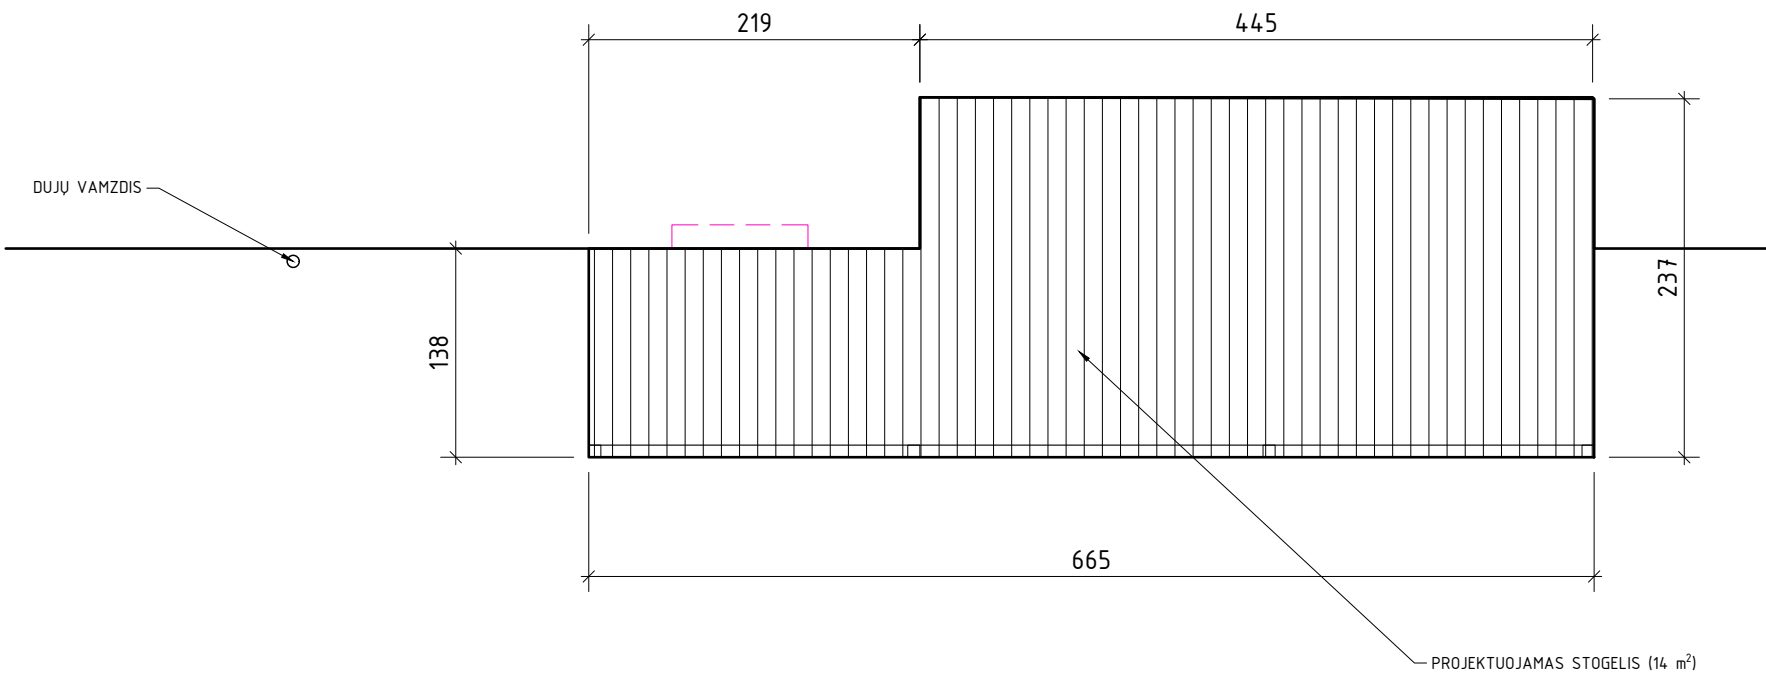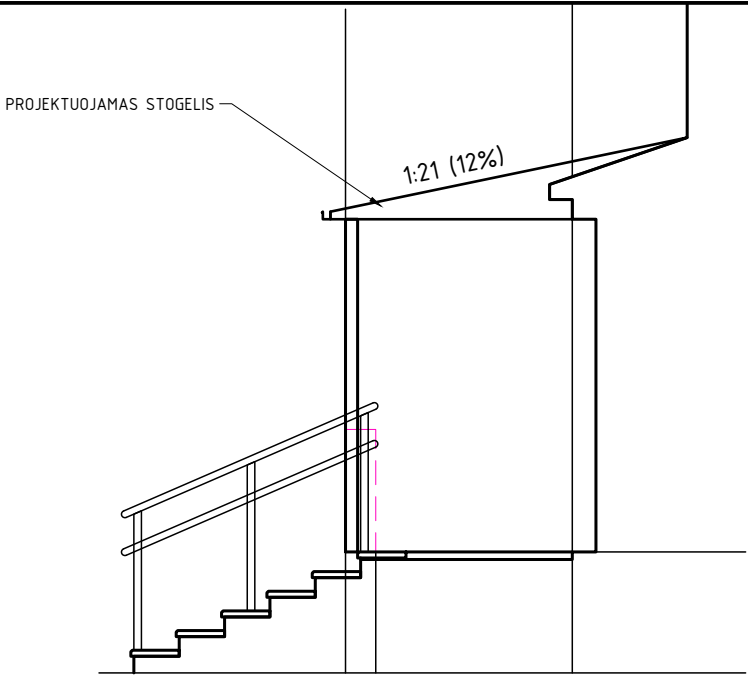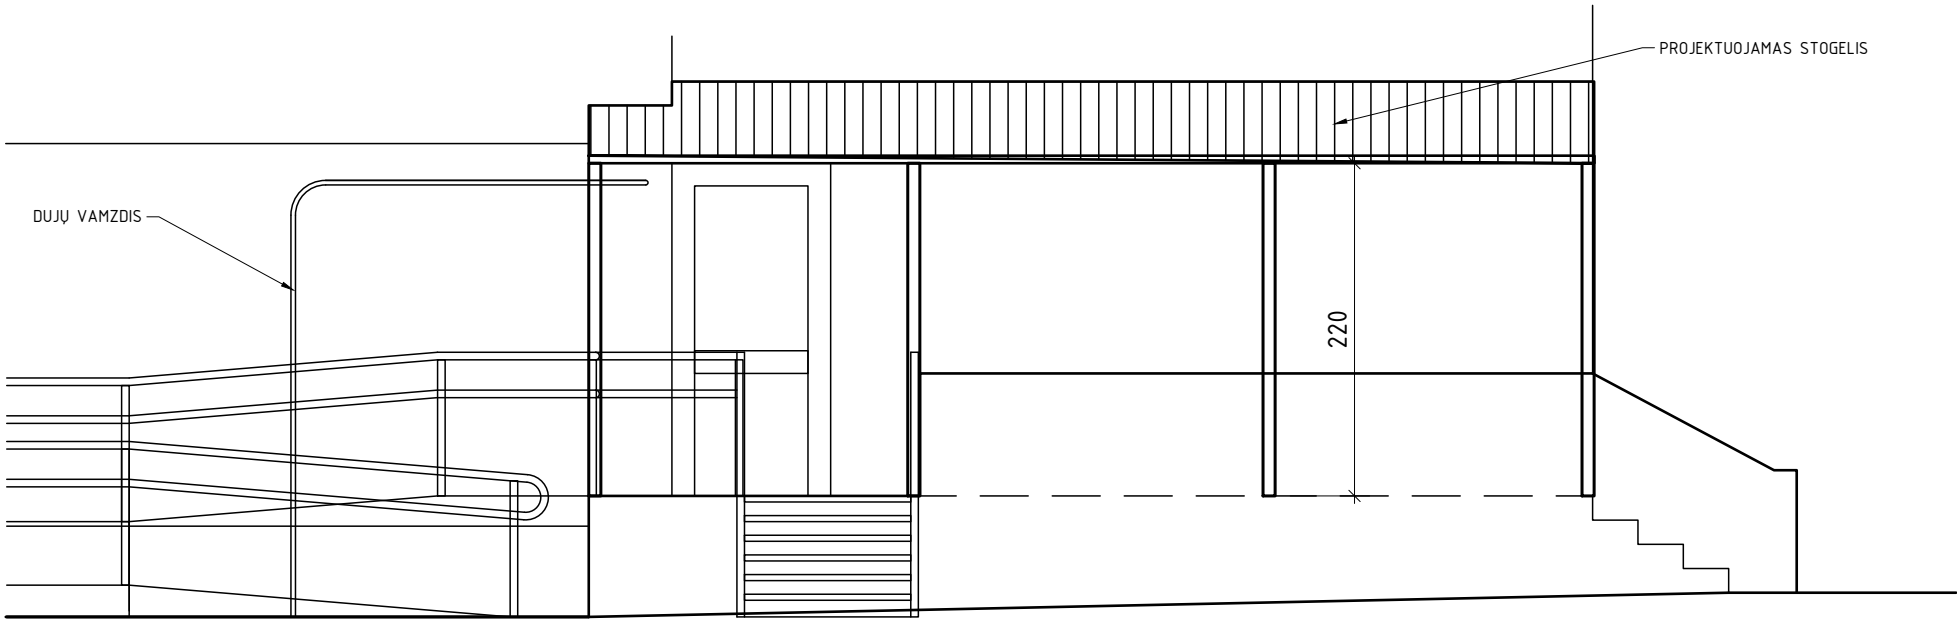



				Spausdinimo data:		2025-01-29 17:20:08	
0	2024-11-22		Statybos leidimui, konkursui				
Laida	Išleidimo data		Laidos statusas. Keitimo priežastis (jei taikoma)				
Kval. patv. dok. Nr.	UAB "Archidomus" Neužmirštuolių g. 1-9 LT-04124 Vilnius telefonas: +370 698 87423 el. paštas: archidomus.lt@gmail.com ARCHIDOMUS			Statinio projekto pavadinimas			
				Neįgalųjų poreikius užtikrinančio panduso su laiptais ir stogeliu prie pastato, kurio unikalus Nr. 1098-2010-9013, bei evakuacinių laiptų prie pastato, kurio unikalus Nr. 1098-0011-1011, Saulėtekio al. 2, Vilniuje, supaprastintas projektas			
				Statinio numeris ir pavadinimas: unikalus Nr. 1098-2010-9013; Saulėtekio al. 4 unikalus Nr. 1098-0011-1011; Saulėtekio al. 2			
				Dokumento pavadinimas			Laida
				STOGELIO DETALIZACIJA (Saulėtekio al. 4), M 1:50			0
A470	PV	V. Mikalauskas					
A1174	PDVA	D. Osteika					
LT	Užsakovas (Statytojas) Vilniaus universitetas (j.a.k. 211950810)			Dokumento žymuo AD-24-200-SPP-SA -03		Lapas	Lapų
						3	4

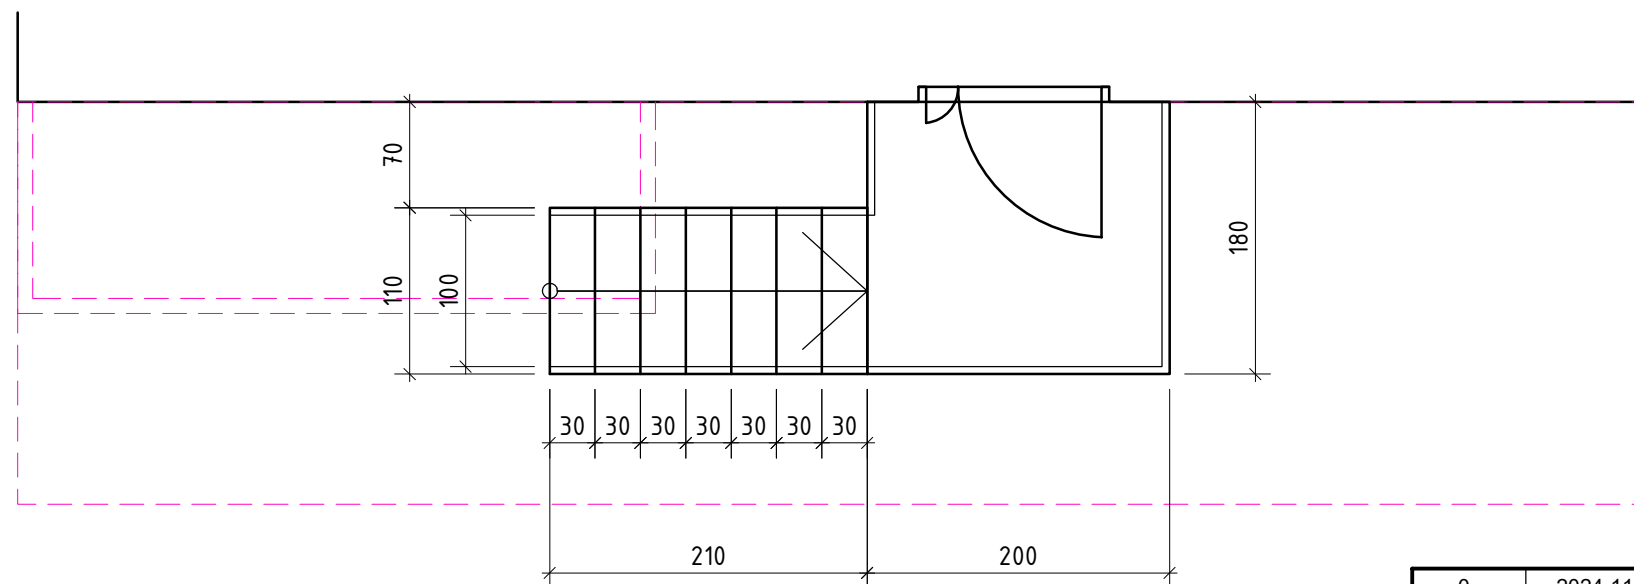

LAIPTAI (BENDRAS ILGIS 2,10 m)
TURÉKLAI (BENDRAS ILGIS 8,70m)
AIKŠTELĖ (PLOTAS 3,60 m²)



			Spausdinimo data:		2025-01-29 14:06:51	
0	2024-11-22		Statybos leidimui, konkursui			
Laida	Išleidimo data		Laidos statusas. Keitimo priežastis (jei taikoma)			
Kval. patv. dok. Nr.	ARCHIDOMUS UAB "Archidomus" Neužmirštuolių g. 1-9 LT-04124 Vilnius telefonas: +370 698 87423 el. paštas: archidomus.lt@gmail.com			Statinio projekto pavadinimas		
				Neigaliųjų poreikius užtikrinančio panduso su laiptais ir stogeliu prie pastato, kurio unikalus Nr. 1098-2010-9013, bei evakuacinių laiptų prie pastato, kurio unikalus Nr. 1098-0011-1011, Saulėtekio al. 2, Vilniuje, supaprastintas projektas		
A470	PV	V. Mikalauskas		Statinio numeris ir pavadinimas: unikalus Nr. 1098-2010-9013; Saulėtekio al. 4 unikalus Nr. 1098-0011-1011; Saulėtekio al. 2		
A1174	PDVA	D. Osteika				
				Dokumento pavadinimas	Laida	
				PLANAS, FASADAS (Saulėtekio al.2), M 1:50	0	
LT	Užsakovas (Statytojas) Vilniaus universitetas (j.a.k. 211950810)			Dokumento žymuo	Lapas	Lapų
				AD-24-200-SPP-SA -04	4	4

LAUKO LAIPTAI

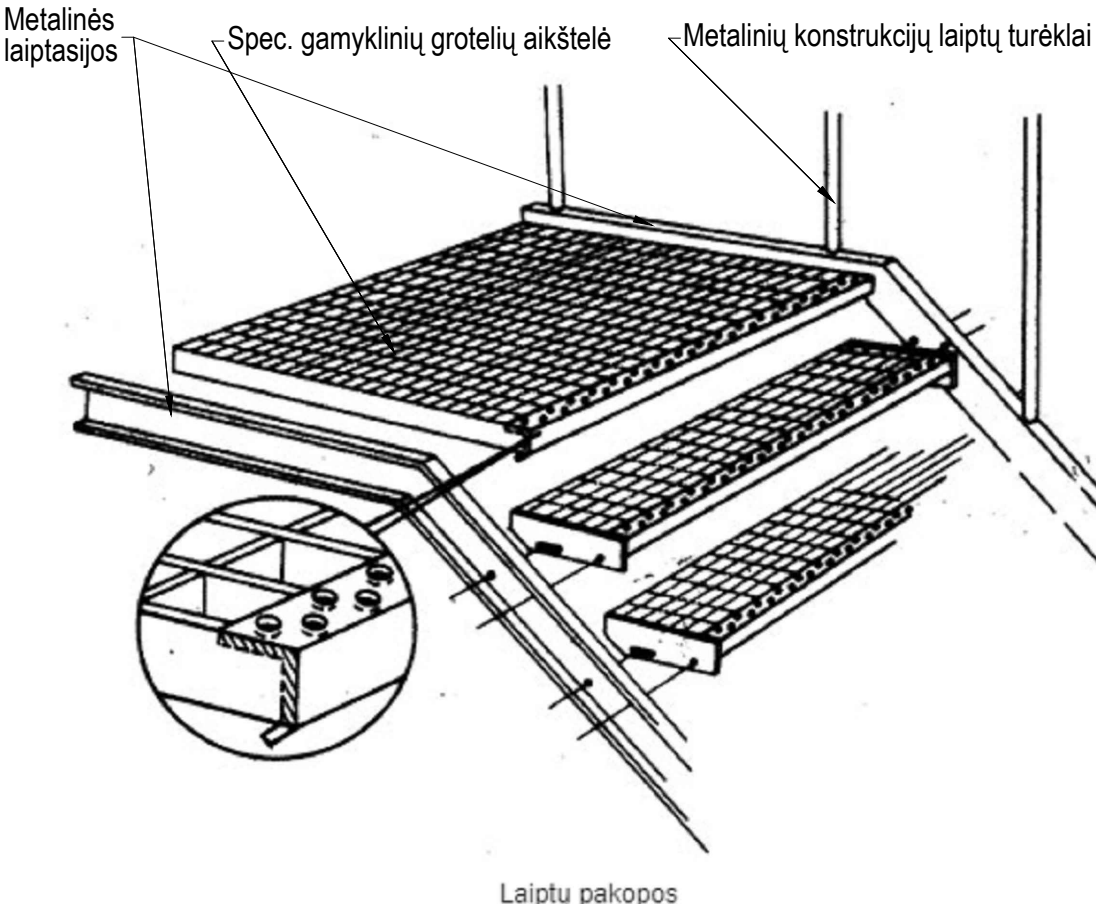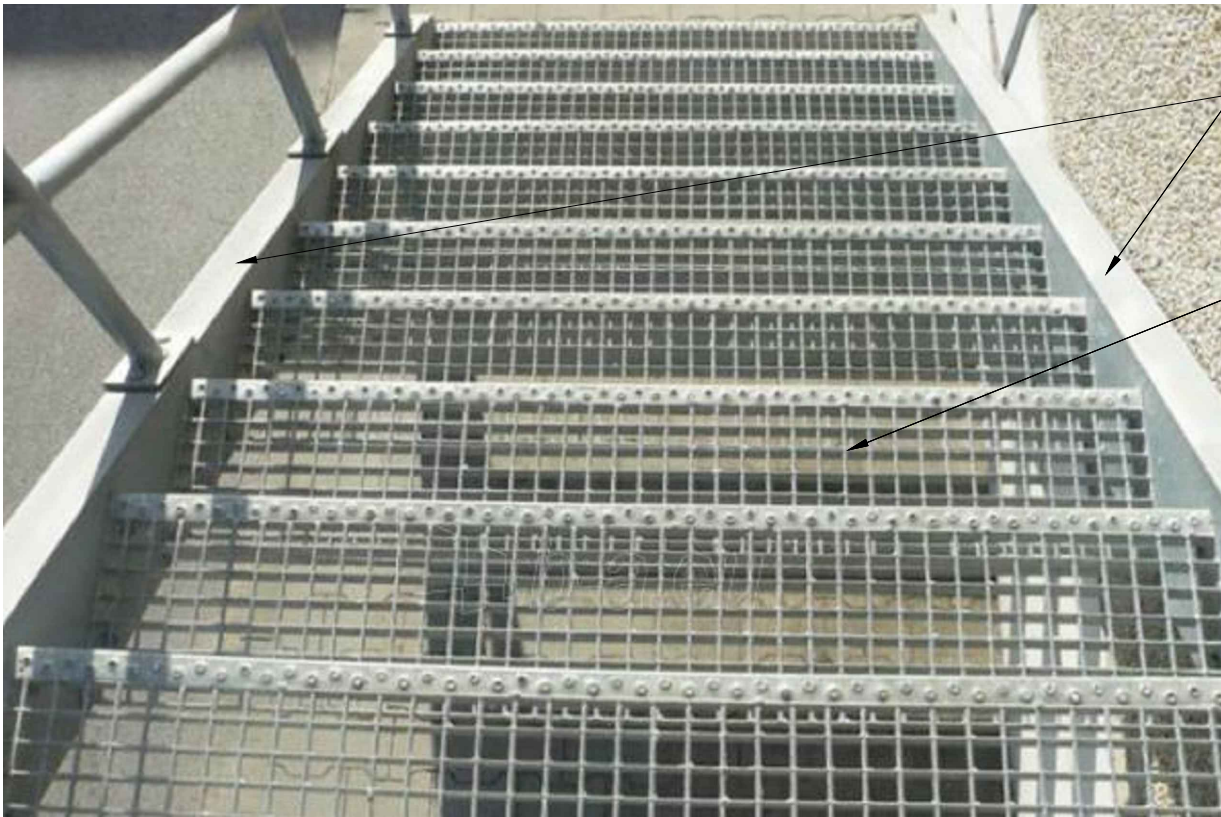


PAKOPOS

(Spec. gamyklinės pakopos, priekyje su briauna saugančia nuo paslydimo)

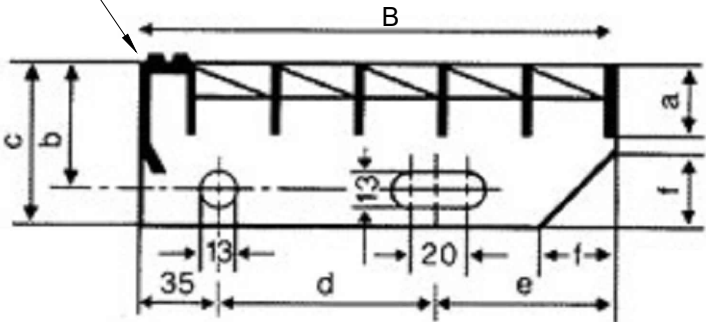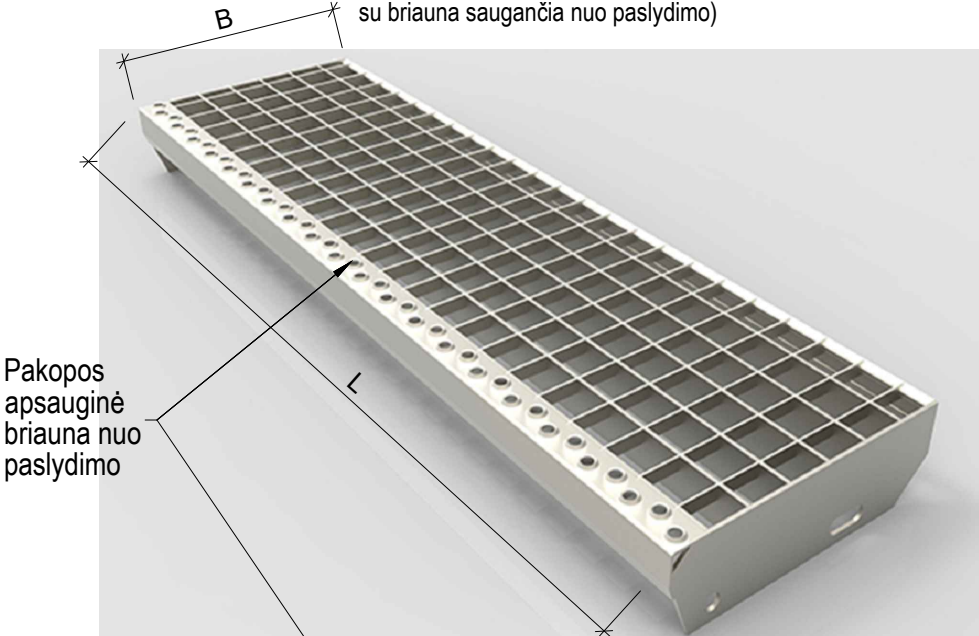


PASTABOS:
1. Pastabas lauko laiptams žiūrėti sekančiame lape.


0	2024-12-02	Rangos konkursui ir paprastojo remonto darbams vykdyti		
LAIDA	IŠLEIDIMO DATA	LAIDOS STATUSAS IR IŠLEIDIMO PRIEŽASTIS (JEI TAIKOMA)		
PROJEKTUOTOJAS:		UAB "Archidomus"		STATINIO PROJEKTO PAVADINIMAS:
Archidomus		Neužmirštuolių g. 1-9, LT-04124 Vilnius telefonas: +370 698 87423 el. paštas: archidomus.lt@gmail.com		Neigiamųjų poreikių užtikrinančio panduso su laiptais ir stogeliu prie pastato, kurio unikalus Nr. 1098-2010-9013, bei evakuacinių laiptų prie pastato, kurio unikalus Nr. 1098-0011-1011, Saulėtekio al. 2, Vilniuje, supaprastintas projektas
KVAL. DOK. NR.	PAREIGOS	VARDAS, PAVARDĖ	PARAŠAS	STATINIO NUMERIS IR PAVADINIMAS:
A470	PV	V. Mikalauskas		unikalus Nr. 1098-2010-9013; Saulėtekio al. 4
18145	SKPDV	K. Jankauskas		unikalus Nr. 1098-0011-1011; Saulėtekio al. 2
				DOKUMENTO PAVADINIMAS:
				Laiko laiptų konstrukcija
				Laida
				0
LT	UŽSAKOVAS (STATYTOJAS):		DOKUMENTO ŽYMUO:	
	Vilniaus universitetas (j.a.k. 211950810)		AD-24-200-SPP-SK-01	
			Lapas	Lapų
			1	1

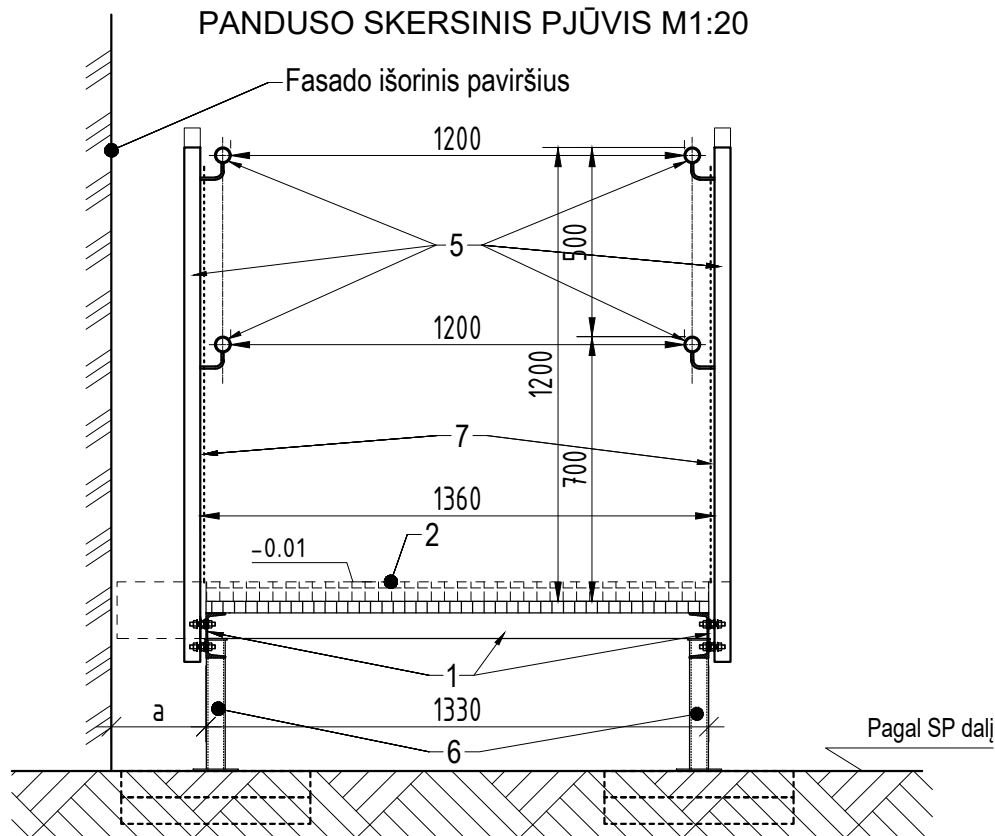

LAUKO LAIPTŲ KONSTRUKCIJŲ PRINCIPINĖ TVIRTINIMO
SCHEMA M1:5

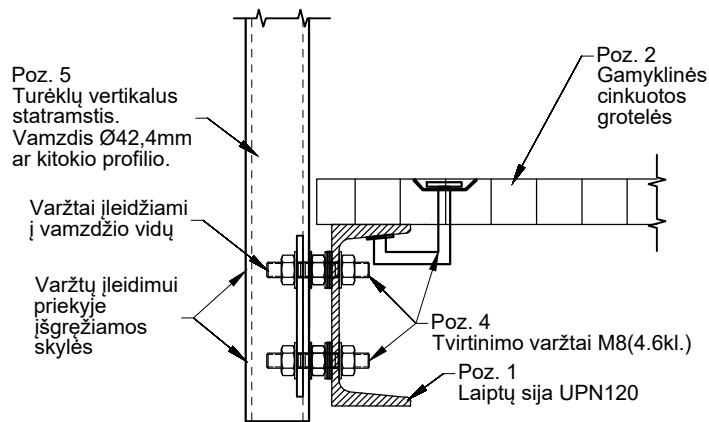

LAUKO LAIPTŲ
PRINCIPINIS ATRAMINIS MAZGAS M1:10

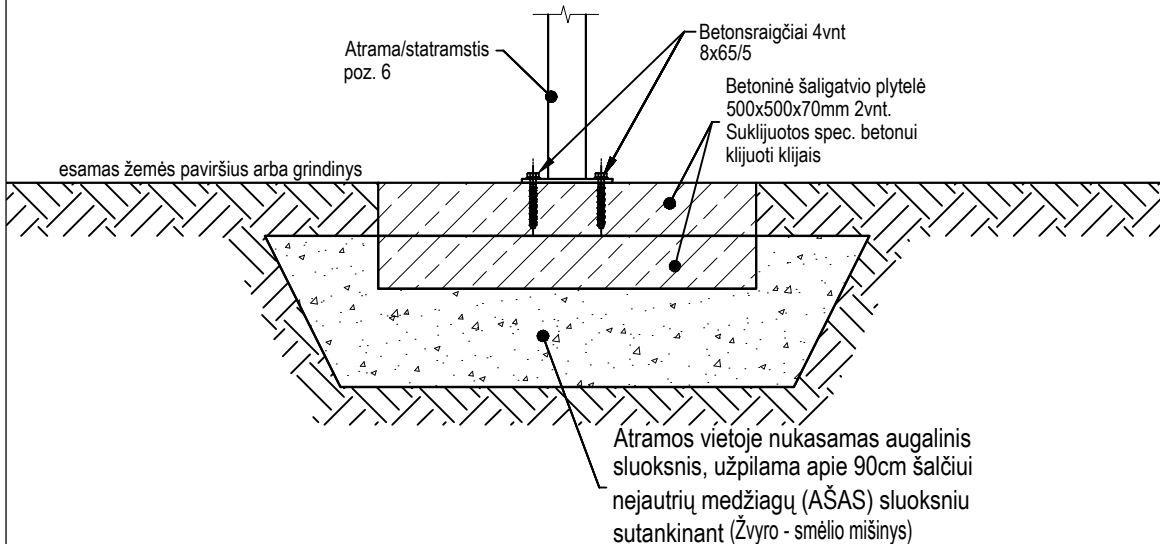

PASTABOS LAUKO LAIPTAMS IR PANDUSUI:

1. LAUKO LAIPTŲ IR PANDUSO MATMENIS, VIETĄ PLANE, MEDŽIAGIŠKUMĄ (Dažyti, cinkuoti, nerudyjančio plieno. Atitinkamai pagal tai komplektuojamos visos kitos detalės, varžtai ir pan.), TURĖKLUS (profilius, jų užpildą/skirstymą) ŽIŪRĖTI PAGAL ARCHITEKTŪRINĘ DALĮ, SPRENDINIUS DERINANT SU PROJEKTO ARCHITEKTU.
2. Laiptai, pandusas - tipinė konstrukcija.
3. Prieš užsakymą, metalo konstrukcijų matmenis tikslinti vietoje pagal esamą situaciją ir vietos reljefą.
4. Visi plieno profiliai, plokštelės, varžtai bei suvirinimo medžiagos privalo turėti gamintojo sertifikatą.
5. Metalinėms konstrukcijoms aplinkos koroziškumo klasė, lauke C3.
6. Metalinių konstrukcijų suvirinimui jungtys paruošiamos ir elementai tarpusavyje suvirinami, pagal LST EN ISO 9692-1:2013.
7. Metalinių profilių virinimo siūlių statiniai kf turi būti ne didesni nei 1,2 t, kur t - ploniausio iš jungiamųjų elementų storis.
8. Konstrukciją virinti pusiau automatiniu būdu, apsauginėse dujose, elektronine viela G38 pagal LST EN 440.
9. Konstrukcijos karštai cinkuojamos vidutiniu $\geq 55 \dots 85 \mu\text{m}$ storio cinko sluoksniu.
10. Technologines skylės gręžti pagal cinkavimo technologijos reikalavimus.
11. Montavimo darbų metu pažeista cinko dangą privalo būti atstatyta.
12. Laiptų dalys sujungiamos varžtinėmis jungtimis. Visų sujungimų varžtai m8, m10, m12(4.6kl.) - cinkuoti.
13. Tvirtinimo elementai ir detalės (gamykliniai, standartiniai, cinkuoti) pagal grotelių ir pakopų gamintojo techninius nurodymus ir reikalavimus.
14. Prieš statybos darbų pradžią matmenis, medžiagiškumą susiderinti su projekto architektu.
15. Visi darbai, kurie gali būti pagrįstai laikomi būtinais, tinkamam projektuojamo pastato eksploatavimui ir užbaigimui, turi būti privalomi, nepriklausomai nuo to ar jie yra parodyti brėžiniuose arba apibūdinti šiame dokumente ar ne.
16. Pagrindo sutankinimo coef. $k=0.95$.

MEDŽIAGOS: (visos išvardintos medžiagos gali būti keičiamos į kitokias susiderinat su statytoju ir projekto architektu)

1. Laiptasijos. Metaliniai valcuoti profiliai
2. Laiptų aikštelės ir pandusas. Iš gamyklinių specialių grotelių. Rekomenduojamas paviršius rifliuotas (dantytas) ir su briauna nuo paslydimo. Arba gali būti naudojamos profiliuotos platformų grotelės (pvz: "RUND", "SERRATED" ar kitokio tipo).
3. Laiptų pakopos. Iš spec. gamyklinių grotelių su briauna apsaugančia nuo paslydimo. Prie laiptasijų tvirtinamos varžtais M10.
4. Aikštelių ir pakopų tvirtinimo elementai ir detalės (gamykliniai, standartiniai, cinkuoti) pagal grotelių ir pakopų gamintojo techninius nurodymus ir reikalavimus.
5. Turėklai. Metaliniai valcuoti profiliai. Dažyti, cinkuoti, nerudyjantis plienas - derintis su projekto architektu. Prie laiptasijų tvirtinami varžtais M8. Prieš statybos darbų pradžią (turėklų schema (skirstymas), profiliai, matmenys, aukščiai, užpildas ir kt.) derinami su projekto architektu.
6. Atramos/statramstčiai. Vamzdis 50x50x4mm su atraminėmis plokštelėmis viršuje ir apačioje.
7. Turėklų užpildas - derintis su projekto architektu.

APKROVOS:

- tolygiai išskirstyta apkrova be nuosavo svorio:
charakteristinė - $5,0 \text{ kN/m}^2$
skaičiuotinė apkrova - $6,5 \text{ kN/m}^2$
- koncentruota apkrova be nuosavo svorio:
charakteristinė - $7,0 \text{ kN}$
skaičiuotinė apkrova - $9,10 \text{ kN}$

0	2024-12-02	Rangos konkursui ir paprastojo remonto darbams vykdyti		
LAIDA	IŠLEIDIMO DATA	LAIDOS STATUSAS IR IŠLEIDIMO PRIEŽASTIS (JEI TAIKOMA)		
PROJEKTUOTOJAS:		UAB "Archidomus"		STATINIO PROJEKTO PAVADINIMAS:
		Neužmirštuolių g. 1-9, LT-04124 Vilnius telefonas: +370 698 87423 el. paštas: archidomus.lt@gmail.com		Neigiamųjų poreikių užtikrinančio panduso su laiptais ir stogeliu prie pastato, kurio unikalus Nr. 1098-2010-9013, bei evakuacinių laiptų prie pastato, kurio unikalus Nr. 1098-0011-1011, Saulėtekio al. 2, Vilniuje, supaprastintas projektas
KVAL. DOK. NR.	PARĖIGOS	VARDAS, PAVARDĖ	PARAŠAS	STATINIO NUMERIS IR PAVADINIMAS:
A470	PV	V. Mikalauskas		unikalus Nr. 1098-2010-9013; Saulėtekio al. 4 unikalus Nr. 1098-0011-1011; Saulėtekio al. 2
18145	SKPDV	K. Jankauskas		DOKUMENTO PAVADINIMAS:
				Lauko laiptų konstrukcijos mazgai ir pastabos
				Laida
				0
LT	UŽSAKOVAS (STATYTOJAS): Vilniaus universitetas (j.a.k. 211950810)		DOKUMENTO ŽYMUO:	
			AD-24-200-SPP-SK-02	Lapas Lapų 1 1

STOGELIO SKERSINIS PJŪVIS M1:20

PROJEKTUOJAMAS STOGELIS

Apsauginė platforma - aikštelė

Karkasas

Kolonos

Pamatai

PASTABOS:

- Pastabas metalinėms konstrukcijoms žiūrėti prie lauko laiptų, lapas AD-24-200-SPP-SK-02.
- Metalinėms konstrukcijoms aplinkos korozijos klasė, lauke C3.

MEDŽIAGOS: (visos išvardintos medžiagos gali būti keičiamos į kitokias susiderinat su statytoju ir projekto architektu)

- Kolonos. Metaliniai vamzdžiai 80x80x4mm.
- Kolonų pamatai. Cinkuoti metaliniai sraigtiniai įsukami poliai arba armuoti gelžbetoniniai poliai, betonuojami vietoje. Betonas C20/25, XC2, XF4.
- Virš įėjimo stogelio karkasas. Metaliniai vamzdžiai 80x80x4mm pritvirtinti prie esamos mūro sienos ankeriniais varžtais ant cheminės ankermasės.
- Virš įėjimo stogelio apsauginė platforma - aikštelė. Iš gamyklinių specialių cinkuotų siauralangių grotelių (gali būti naudojamos analogiškos kaip ir laiptams arba pandusui).
- Stogo danga derinama su projekto architektu.

PASTABOS TVIRTINIMUI SU CHEMINE ANKERMASE:

- Ankerinių tvirtinimo varžtų įrengimui su chemine ankermase būtina laikytis ankermasės gamintojo techninių reikalavimų ir nurodymų. Teisingai ankerių įrengimo konsultacijai į statybietę išsikviesti gamintojo atstovo inžinierų - konsultantų.
- Prieš ankerių įrengimą, montuotojas su statybos inžinieriumi (darbų vadovu) privalo įsitikinti ar esamas pagrindas (mūras, betonas) ar kita esama konstrukcija į kurią bus tvirtinami ankeriai yra tvirta, stabili, nesutrūkinėjusi ir patikima ankerio įtvirtinimui.
- Išgręžtos mūre ar betone skylės turi būti kruopščiai išvalytos, išpūstos po suspausto oro srove gręžimo metu atsiradusios dulkės (vadovautis ankermasės gamintojo nurodymais).
- Įrengti ankeriai strypai turi būti patikrinti ištraukimui iš konstrukcijos.
- Ankeriams tvirtinti į betonines arba mūrines konstrukcijas privalo būti naudojama tik speciali į tokias konstrukcijas skirta cheminė ankermasė.
- Tvirtinimo rinkinys (tvirtinimo su chemine ankermase techniniai nurodymai (taisyklės), tvirtinimo varžtai su veržlėmis ir poveržlėmis, tvirtinimui skirta cheminė ankermasė ir kt. turi būti sukomplektuota pagal vieno gamintojo vieningą sistemą, nebent cheminės ankermasės gamintojas savo techninėje dokumentacijoje nurodo kitaip.
- Skylėtoje plytoje, blokelyje, išgręžtoje skylėje naudojamas specialus tinklelis ankeriams, kuris tolygiai paskirsto ankerinę masę plytoje, blokelyje.
- Ankeriniai varžtai arba armatūros strypai privalo būti tvirtinami į sveiką blokelių/plytą (h/2 arba b/2), jei tvirtinimas gaunasi į siūlę ar blokelių/plytos kraštą, ankeris privalo būti perstumtas.

0		2024-12-02		Rangos konkursui ir paprastojo remonto darbams vykdyti	
LAIDA		IŠLEIDIMO DATA		LAIDOS STATUSAS IR IŠLEIDIMO PRIEŽASTIS (JEI TAIKOMA)	
PROJEKTUOTOJAS:				STATINIO PROJEKTO PAVADINIMAS:	
		UAB "Archidomus"		Neįgalųjų poreikius užtikrinančio panduso su laiptais ir stogeliu prie pastato, kurio unikalus Nr. 1098-2010-9013, bei evakuacinių laiptų prie pastato, kurio unikalus Nr. 1098-0011-1011, Saulėtekio al. 2, Vilniuje, supaprastintas projektas	
Neužmirštuolių g. 1-9, LT-04124 Vilnius		telefonas: +370 698 87423			
el. paštas: archidomus.lt@gmail.com					
KVAL. DOK. NR.	PARĖIGOS	VARDAS, PAVARDĖ	PARAŠAS	STATINIO NUMERIS IR PAVADINIMAS:	
A470	PV	V. Mikalauskas		unikalus Nr. 1098-2010-9013; Saulėtekio al. 4	
18145	SKPDV	K. Jankauskas		unikalus Nr. 1098-0011-1011; Saulėtekio al. 2	
				DOKUMENTO PAVADINIMAS:	
				Laida	
				Lauko stogelis	
				0	
LT	UŽSAKOVAS (STATYTOJAS):			DOKUMENTO ŽYMUO:	
	Vilniaus universitetas (j.a.k. 211950810)			AD-24-200-SPP-SK-03	
				Lapas	Lapų
				1	1

DARBŲ PRIĖMIMO – PERDAVIMO AKTAS

Vilnius, 2025 - -

[**Pavadinimas**], kurios adresas yra [**adresas**], laiku ([**atliko/neatliko**] darbus, kurių charakteristikos nurodytos [data] Sutarties Nr. [numeris] priede Nr. 1, o Vilniaus universitetas, registruotas adresu Universiteto g. 3, LT-01513 Vilnius, atstovaujamas [**Pareigos, Vardas, Pavardė**], veikiančio pagal [**atstovavimo pagrindas**], darbus [**priėmė/nepriėmė**].

Rangovas: [pavadinimas]

Įmonės kodas: xxxxxxxxx
PVM mokėtojo kodas: xxxxx
Adresas: xxxxxxxxx
A/s: xxxxxxxxx
Bankas: xxxxxxxxxxxxxxxx
Banko kodas: xxxxxxxxx

[Vardas, Pavardė]

(parašas)

Užsakovas: Vilniaus universitetas

Įmonės kodas 211950810
PVM mokėtojo kodas LT119508113
Adresas Universiteto g. 3, 01331 Vilnius
A/s LT537300010002460768
Bankas AB „Swedbank“
Banko kodas 73000

[Vardas, Pavardė]

(parašas)

TRIŠALIS SUSITARIMAS DĖL TIESIOGINIO ATSISKAITYMO SU SUBRANGOVAIS

Vilniaus universitetas, įmonės kodas 211950810, PVM mokėtojo kodas LT119508113, registruotas Lietuvos Respublikos juridinių asmenų registre adresu Universiteto 3, Vilnius, LT-01513, atstovaujama _____ veikiančio pagal _____, (toliau – **Užsakovas**)

Rangovas _____, pagal Lietuvos Respublikos įstatymus teisėtai įregistruota ir veikianti /uždaroji/ akcinė bendrovė, juridinio asmens kodas [____], PVM mokėtojo kodas [____], registruotos buveinės adresas [____], Lietuvos Respublika, duomenys apie kurią kaupiami ir saugomi [____], atstovaujama [*Susitarimą iš Subrangovo pusės pasirašysiančio asmens pareigos, vardas, pavardė*], veikiančio pagal [*atstovavimo pagrindas*] (toliau – **Rangovas**), ir

Subrangovas _____, pagal Lietuvos Respublikos įstatymus teisėtai įregistruota ir veikianti /uždaroji/ akcinė bendrovė, juridinio asmens kodas [____], PVM mokėtojo kodas [____], registruotos buveinės adresas [____], Lietuvos Respublika, duomenys apie kurią kaupiami ir saugomi [____], atstovaujama [*Susitarimą iš Subrangovo pusės pasirašysiančio asmens pareigos, vardas, pavardė*], veikiančio pagal [*atstovavimo pagrindas*] (toliau – **Subrangovas**),

Užsakovas, Rangovas ir Subrangovas kiekvienas atskirai toliau vadinamas „**Šalimi**“, bendrai vadinamos „**Šalimis**“,

atsižvelgdamos į tai, kad:

- Užsakovas ir Rangovas 20__ m. _____ d. sudarė sutartį“ Nr. ____ (toliau – **Rangos sutartis**);
 - Rangovas Rangos sutarties dalies _____ darbams atlikti pasitelkė Subrangovą, kuris numatytas ir nurodytas Rangovo pasiūlyme arba patvirtintas Užsakovo ir Rangovo protokolu Nr. _____;
 - Lietuvos Respublikos viešųjų pirkimų įstatymo 88 straipsnio 2 dalyje numatyta subrangovo teisė pasinaudoti tiesioginio atsiskaitymo galimybe;
 - Subrangovas 20__ _____ d. raštu pateikė Užsakovui pagrįstą prašymą atsiskaityti su juo už atliktus darbus tiesiogiai;
 - Subrangovas pateikė Užsakovui Rangovo patvirtinimą apie tai, kad Subrangovas tinkamai įvykdė Rangos sutartyje numatytus įsipareigojimus;
- sudarė šį trišalį susitarimą (toliau – **Susitarimas**).

1. SUTARTIES OBJEKTAS

1.1. Užsakovas įsipareigoja Sutartyje nurodytomis sąlygomis ir tvarka tiesiogiai atsiskaityti su Subrangovu už atliktus darbus pagal Rangos sutartį.

2. ŠALIŲ PATVIRTINIMAI IR GARANTIJOS

2.1. Kiekviena iš Šalių pareiškia ir garantuoja kitai Šaliai, kad:

- 2.1.1. Šalis atliko visus teisinius veiksmus, būtinus, kad Susitarimas būtų tinkamai sudaryta ir galiotų;
- 2.1.2. sudarydama Susitarimą, Šalis neviršija savo kompetencijos ir nepažeidžia ją saistančių teisės aktų, taisyklių, statutų, teismo sprendimų, įstatų, nuostatų, potvarkių, įsipareigojimų ir susitarimų;
- 2.1.3. Šalies atstovai, pasirašę šį Susitarimą, yra Šalies tinkamai įgalioti ją pasirašyti ir Šalių ir (ar) jų atstovų asmens duomenys, būtini tinkamam Susitarimo sudarymui, nelaikomi konfidencialia informacija;
- 2.1.4. Susitarimas yra Šaliai galiojantis, teisinis ir jį saistantis įsipareigojimas, kurio vykdymo galima pareikalauti pagal Susitarimo sąlygas;
- 2.1.5. Susitarimo įsigaliojimo dieną Šalims šios Susitarimo sąlygos yra aiškos ir vykdytinos;
- 2.1.6. nei šio Susitarimo sudarymas, nei Šalių šiuo Susitarimu priimtų įsipareigojimų vykdymas neprieštarauja ir nepažeidžia (i) jokie teismo, arbitražo, valstybinės ar savivaldos institucijos sprendimo, įsakymo, potvarkio ar nurodymo, kuris yra taikomas Šalims; (ii) jokios sutarties ar kitokio sandorio, kurio šalimi yra atitinkama Šalis, ar (iii) jokio Šalims taikomo įstatymo ar kito teisės norminio akto nuostatų.

2.2. Subrangovas patvirtina, kad:

- 2.2.1. atliko šiuos darbus pagal Rangos sutartį: _____ (toliau – Darbai);
- 2.2.2. šiame Susitarime nurodytą mokėtiną sumą Rangovas privalo sumokėti Subrangovui pagal subrangos sutartį;
- 2.2.3. šiame Susitarime nurodyta suma atitinka atliktų Darbų kainą pagal subrangos sutartį.

2.3. Užsakovas patvirtina, kad:

2.3.1. priėmė iš Rangovo pagal Rangos sutartį Subrangovo atliktus Darbus, nurodytus šio Susitarimo 2.2.1 punkte;

2.3.2. atlikti Darbai yra kokybiški ir atitinka visus kokybės reikalavimus, nustatytus Rangos sutartyje.

2.3.3. už Subrangovo atliktus Darbus su Rangovas nėra atsiskaitęs.

2.4. Rangovas patvirtina, kad:

2.4.1. Subrangovas pagal Rangos sutartį turėjo atlikti šiuos Darbus:_____;

2.4.2. Subrangovo atlikti Darbai atitinka visus kokybės reikalavimus, nustatytus Rangos sutartyje;

2.4.3. Užsakovas nėra atsiskaitęs su Rangovu už Subrangovo atliktus Darbus;

2.4.4. Neprieštarauja, kad Užsakovas tiesiogiai sumokėtų Subrangovui už atliktus Darbus šiame Susitarime nurodytą kainą.

2.5. Jei paaiškėja, kad šiame Susitarime nurodyti Šalių patvirtinimai (-as) ir/ar pareiškimai (-as) yra melagingas (-i) ir/ar klaidingas (-i), tai Šalis privalo atlyginti kitai Šaliai dėl tokio (-ių) melagingo (-ų) ir/ar klaidingo (-ų) patvirtinimo (-ų) ir/ar pareiškimo (-ų) patirtus nuostolius.

2.6. Šis Susitarimas yra sudarytas, remiantis Lietuvos Respublikos viešųjų pirkimų įstatymo ir Rangos sutarties bei kitų teisės aktų nuostatomis. Esant situacijai, kuomet Susitarimo sąlygos neatitinka Lietuvos Respublikos viešųjų pirkimų įstatyme išdėstytų reikalavimų, taikomos įstatymo normos. Šalys konstatuoja ir patvirtina, jog šio Susitarimo nuostatos Rangos sutarties nuostatomis neprieštarauja.

3. ATSISKAITYMO TVARKA

3.1. Užsakovas įsipareigoja sumokėti Subrangovui už Susitarimo 2.2.1 punkte nurodytus kokybiškai atliktus Darbus [suma skaičiais] Eur per ____ (_____) kalendorinių dienų nuo darbų atlikimo perdavimo - priėmimo akto pasirašymo ir PVM sąskaitos faktūros ar kito tipo priklausančios išrašyti sąskaitos gavimo dienos.

3.2. Sąskaitas už kokybiškai atliktus Darbus Subrangovas pateikia laikantis Rangos sutarties sąlygų.

3.3. Rangovas turi teisę prieštarauti nepagrįstiems mokėjimams pagal šį Susitarimą.

3.4. Visi atsiskaitymai pagal šį Susitarimą atliekami eurai.

4. SUSITARIMO ĮSIGALIOJIMAS IR GALIOJIMAS

4.1. Šis Susitarimas įsigalioja nuo Susitarimo pasirašymo ir galioja iki visiško juo prisiimtų įsipareigojimų įvykdymo, bet ne ilgiau kaip Rangos sutartis.

5. BAIGIAMOSIOS NUOSTATOS

5.1. Visus Šalių tarpusavio santykius, atsirandančius iš šio Susitarimo ir neaptartus jos sąlygose, reglamentuoja Lietuvos Respublikos įstatymai ir kiti teisės aktai.

5.2. Rangovas supranta ir neprieštarauja, kad bus mažinama Užsakovo Rangovui pagal Rangos sutartį mokėtina suma ta dalimi, kuri bus sumokėta pagal šį Susitarimą tiesiogiai Subrangovui. Sumos sumokėtos tiesiogiai Subrangovui pagal šį Susitarimą nebus įtraukiamos į Užsakovui Rangovo pateiktas sąskaitas.

5.3. Visus ginčus dėl šio Susitarimo vykdymo Šalys įsipareigoja spręsti derybomis. Jeigu Šalys šių ginčų negali išspręsti derybomis, jie sprendžiami Lietuvos Respublikos teismuose teisės aktų nustatyta tvarka.

5.4. Šis Susitarimas sudarytas trimis vienodą teisinę galią turinčiais egzemplioriais, po vieną kiekvienai Šaliai.

6. ŠALIŲ REKVIZITAI

Subrangovas

Pavadinimas

Adresas

Įmonės kodas:

A.s. Nr.

Bankas

Banko kodas

Tel. Nr.:

(pareigos, vardas, pavardė)

Rangovas

Pavadinimas

Adresas

Įmonės kodas:

A.s. Nr.

Bankas

Banko kodas

Tel. Nr.:

(pareigos, vardas, pavardė)

Užsakovas

Pavadinimas

Adresas

Įmonės kodas:

A.s. Nr.

Bankas

Banko kodas

Tel. Nr.:

(pareigos, vardas, pavardė)

PASIŪLYMO FORMA

Panduso ir stogelio įrengimo darbai Bendruomenės gerovės skyriuje, adresu: Saulėtekio al. 4, Vilnius bei metalinių laiptų/panduso įrengimo darbai (buvusi rampa) Sveikatos sporto centre, adresu: Saulėtekio al. 2, Vilniuje, pirkimo Nr. 2602/2025/TVPC

2025-05-08
(Data)

1. INFORMACIJA APIE TIEKĖJĄ		
Pasiūlymą teikia (pažymėkite vieną langelį)	☒ Vienas juridinis asmuo ☐ Ūkio subjektų grupė	
	☐ Vienas fizinis asmuo	
Tiekėjas (jei pasiūlymą teikia ūkio subjektų grupė, įterpti eilutes ir pateikti informaciją apie visus grupės narius)	Pavadinimas	UAB Avtostroi
	Juridinio asmens kodas	305674956
	Adresas	A.Gustaičio g.23-60, Vilnius
Kontaktinis asmuo	Vardas, pavardė	Tadeuš Sadovskij
	Telefono numeris	+37067291007
	El. pašto adresas	uabavtostroi@gmail.com

2. INFORMACIJA APIE SUBTIEKĖJUS		
Sutarties dalies, kuriai ketinama pasitelkti subtiekėją, aprašymas	Procentinė pasiūlymo kainos dalis, kuriai ketinama pasitelkti subtiekėją	Subtiekėjo pavadinimas, juridinio asmens kodas (nurodoma, jei žinomas subtiekėjas)

3. SIŪLOMO PIRKIMO OBJEKTO KAINA				
(bendra pasiūlymo kaina/įkainiai/sudedamųjų dalių kaina su PVM ir be PVM nurodoma ne daugiau kaip 2 skaičių po kablelio tikslumu)				
Eil. Nr.	Pirkimo objekto ar jo sudėtinių dalių pavadinimas	Mato vnt.	Kiekis	Bendra kaina EUR, be PVM
1	2	3	4	5
1.	Panduso ir stogelio įrengimo darbai Bendruomenės gerovės skyriuje, adresu: Saulėtekio al. 4, Vilnius bei metalinių laiptų/panduso įrengimo darbai (buvusi rampa) Sveikatos sporto centre, adresu: Saulėtekio al. 2, Vilniuje	1	kompl.	26492,50
Bendra siūlomo pirkimo objekto kaina Eur be PVM				26492,50
PVM ([nurodykite taikomą procentą] %)*				5563,43
Bendra kaina Eur su PVM				32055,93

Pastaba. Darbų sąrašas ir darbų kiekiai yra nurodyti darbų ir medžiagų kiekių žiniaraštyje (toliau – žiniaraštis), kuris pateikiamas Techninės specifikacijos priede Nr. 1. Tiekėjas kartu su pasiūlymu turi pateikti užpildytą žiniaraštį. Siūlomų darbų kaina Eur be PVM šioje lentelėje turi sutapti su žiniaraštyje nurodyta kaina Eur be PVM.

*Jei PVM laukas nepildomas, nurodomos priežastys, dėl kurių PVM nemokamas:

4. TEIKIAMAI DOKUMENTAI IR INFORMACIJA APIE JUOSE PATEIKIAMĄ KONFIDENCIALIĄ INFORMACIJĄ		
Dokumento pavadinimas (pridedami visi išvardinti dokumentai išskyrus atvejus, kai nėra skliaustuose išvardintų aplinkybių ir dėl to dokumentą pridėti neaktualu)	Informacija, ar dokumente yra konfidencialios informacijos (pasirenkama taip/ne/netaikytina (jei nėra aktualu pridėti atitinkamą dokumentą))	Paaškinimas, kuri informacija dokumente yra konfidenciali ir pagrindimas, kodėl ji yra laikoma konfidencialia ¹ (jei dokumente nėra konfidencialios informacijos, padėkite brūkšnelį)
Užpildyta ir pasirašyta pasiūlymo forma	Ne	
Įgaliojimas pasirašyti ar kitas dokumentas įrodantis asmens teisę pasirašyti/teikti pasiūlymą (pridedama, jei pasiūlymą pasirašo ne dalyvio vadovas)	Netaikytina	
Jungtinės veiklos sutarties kopija (pridedama, jei pasiūlymą teikia ūkio subjektų grupė)	Netaikytina	
Užpildytas darbų kiekių žiniaraštis, parengtas pagal Techninės specifikacijos 1 priedą (įrašomi kiti dokumentai, kuriuos pateikia tiekėjas, jei tokių yra)	Ne	
	Netaikytina	

5. SUTIKIMAS SU PIRKIMO SĄLYGOMIS IR DEKLARACIJA

1. Šiuo pasiūlymu pažymiu, kad mano atstovaujamas tiekėjas sutinka su visomis pirkimo sąlygomis, nustatytomis pirkimo sąlygose ir kituose pirkimo dokumentuose (jų paaškinimuose, papildymuose). Atsižvelgdami į pirkimo dokumentuose išdėstytas sąlygas, teikiame savo pasiūlymą. Jame nurodome techninę informaciją bei duomenis apie mūsų pasirengimą įvykdyti numatomą sudaryti pirkimo sutartį.

2. Mes siūlome šios pasiūlymo formos 3 dalyje nurodytą pirkimo objektą, nurodyta (-omis) kaina (-omis), į kurią (-ias) įtrauktos visos išlaidos, būtinos tinkamam sutarties įvykdymui ir visi tiekėjo mokėtini mokesčiai.

3. Pasiūlymas galioja iki termino, nustatyto pirkimo dokumentuose.

4. Patvirtinu, kad visa mūsų pasiūlyme pateikta informacija yra teisinga ir kad mes nenuslėpėme jokios informacijos, kurią buvo prašoma pateikti pirkimo dokumentuose.

5. Deklaruoju ir patvirtinu, kad mano atstovaujamas tiekėjas atitinka pirkimo dokumentuose nustatytus reikalavimus dėl tiekėjų pašalinimo pagrindų nebuvimo.

6. Vadovaudamasi VPĮ 45 straipsnio 2¹ dalimi deklaruojau ir patvirtinu, kad:

6.1. pirkimo vykdymo ir sutarties vykdymo metu, mano atstovaujamas tiekėjas ir visi šiuo metu ar ateityje pasitelkti subtiečiai, prekių gamintojai bei kiekvieno iš jų, įskaitant mane, kontroliuojantys asmenys, kaip jie apibrėžti VPĮ 2 straipsnio 15¹ dalyje, (toliau – kontroliuojantis asmuo) nėra registruoti valstybėse ar teritorijose, nurodytose Lietuvos Respublikos Vyriausybės (toliau – LRV) 2022 m. kovo 30 d. nutarimo Nr. 280 „Dėl Lietuvos Respublikos viešųjų pirkimų įstatymo 92 straipsnio 13, 14 ir 15 dalių nuostatų įgyvendinimo“ (toliau – Nutarimas)² 1.3. punktu patvirtintame sąraše (priedas „Valstybių sąrašas_(padėtys)_03.29.“ (aktuali redakcija)) (toliau – Priešiškių valstybių sąrašas);

6.2. mano atstovaujamas tiekėjas ir visi šiuo metu ar ateityje pasitelkti subtiečiai, prekių gamintojai bei kiekvieno iš jų, įskaitant mane, kontroliuojantys asmenys, kurie yra fiziniai asmenys, nėra nuolat gyvenantys valstybėse ar teritorijose, nurodytose LRV Nutarimo 1.3. punktu patvirtintame Priešiškių valstybių sąraše;

¹ Konfidenciali informacija nustatoma vadovaujantis Lietuvos Respublikos viešųjų pirkimų įstatymo (toliau – VPĮ) 20 straipsniu. Pvz., konfidencialia informacija negali būti laikoma prekių, paslaugų ar darbų kaina ir kita informacija, kurią reikalauja paskelbti VPĮ.

² <https://www.e-tar.lt/portal/lt/legalAct/35e281a0b0c711ec8d9390588bf2de65>

6.3. siūlome ir sutarties vykdymo metu tieksime prekes ir (ar) teiksime paslaugas, kurių kilmės šalis ar paslaugų teikimo vieta nėra iš valstybių ar teritorijų, nurodytų LRV Nutarimo 1.3. punktu patvirtintame Priešiškų valstybių sąraše;

6.4. LRV, vadovaudamasi Nacionaliniam saugumui užtikrinti svarbių objektų apsaugos įstatyme įtvirtintais kriterijais, nėra priėmusi sprendimo, patvirtinančio, kad 6.1. ir 6.2. punktuose nurodyti subjektai ar su jais ketinamas sudaryti (sudarytas) sandoris neatitinka nacionalinio saugumo interesų.

[pasirašančio asmens pareigos, vardas, pavardė]

[parašas]

Techninės specifikacijos 1 priedas
Darbų kiekių žiniaraštis

Panduso ir stogelio įrengimo darbai Bendruomenės gerovės skyriuje, adresu: Saulėtekio al. 4, Vilnius bei metalinių laiptų/panduso įrengimo darbai (buvusi rampa) Sveikatos sporto centre, adresu: Saulėtekio al. 2, Vilniuje

Eil. Nr.	Darbų ir išlaidų aprašymai	Mato vnt.	Kiekis	Vieneto kaina, Eur be PVM (pildo Rangovas)	Iš viso, kaina Eur be PVM
1	Betoninių trinkelų dangos demontavimas	m2	6,2	5,00	31,00
2	Gręžtinių polių įrengimas, d-120 mm, L-1200 mm, betonas C30/35, armavimas d- 10 armatūros gaminiais	kompl.	20	170,00	3400,00
3	Metalinės, karštai cinkuotos aikštelės su laiptais gamyba ir montavimas, tvirtinant ant polių ir prie esamo fasado	kompl.	1	2400,00	2400,00
4	Nerūdijančio plieno turėklo ant laiptų ir aikštelės montavimas	m	8,7	140,00	1218,00
5	Betoninių trinkelų dangos atstatymas	m2	5,2	50,00	260,00
6	Metalinių įėjimo durų perdažymas tamsiai pilka spalva	kompl.	1	200,00	200,00
7	Šiukšlių pakrovimas ir išvežimas	t	40	40,00	1600,00
8	Metalinio, karštai cinkuoto panduso su aikštele gamyba ir montavimas, tvirtinant ant polių	kompl.	1	2400,00	2400,00
9	Nerūdijančio plieno turėklo porankio montavimas ant laiptų ir panduso su aikštele	m	36,1	140,00	5054,00
10	Plastikinių įėjimo durų demontavimas ir angos praplatinimas iki 1050 mm pločio	kompl.	1	400,00	400,00
11	Metalinio stogelio su garso izoliacijos sluoksniu ir lietaus nuvedimo Sistema 50 x 2370 mm x 6650 mm su atraminėmis kolonomis, virš įėjimo, montavimas	kompl.	1	1850,00	1850,00
12	Naujų plastikinių įėjimo durų 1000 x 2100 mm su pritaukimo mechanizmu, montavimas į paruoštą angą, praplatinimas iki 1000 mm pločio	kompl.	1	1300,00	1300,00
13	Sumontuotų durų (1 vnt.) vidaus ir lauko angokraščio apdailos atstatymas	kompl.	1	200,00	200,00
14	Fasado tinko remontas, kai daugiasluoksnis tinkas, iki 50 mm	m2	16	40,00	640,00
15	Fasado apšiltinimas putplasčio plokštėmis t-50 mm	m2	20	30,00	600,00
16	Fasado armavimas PVC tinkeliu ir PVC kampų montavimas su armavimu	m2	16	30,00	480,00
17	Fasado dažymas fasadiniais dažais	m2	156	18,00	2808,00
18	Laiptų ir gelžbetonio sienutės ardymas su betono kraštų nuoplovimu	m3	6	200,00	1200,00
19	Esamos aikštelės prie įėjimo durų, betoninės dangos nuardymas	m2	13	25,50	331,50
20	PVC kampų montavimas su armavimu	kompl.	1	120,00	120,00
21	Bendra kaina Eur be PVM				26492,50
22	PVM 21%				5563,43
23	Bendra kaina Eur su PVM				32055,93

Pastaba: Tiekėjas kainas/kainius privalo pateikti ne daugiau kaip 2 (dviejų) skaičių po kablelio tikslumu.

Pastaba: Jei pirkimo dokumentuose naudojami konkretūs modeliai ar šaltiniai, konkretūs procesai ar prekės ženklai, patentai, tipai, konkreti kilmė ar gamyba ir pan., jie gali būti pakeisti lygiavertčiais. Lygiavertčiu laikomas pirkimo objektas, kurio savybės nėra prastesnės (t.y. tokios pat arba geresnės) negu pirkimo dokumentuose perkamam objektui keliami reikalavimai ir siūlomą lygiavertį pirkimo objektą galima panaudoti pagal paskirtį be jokių apribojimų (įskaitant bet neapsiribojant išvardintais):

- neatliekant papildomų sąveikaujančių elementų pakeitimų;
- panaudojimas neturės įtakos sąveikaujančių elementų greitesniam susidėvėjimui, gedimams ir (ar) garantijos praradimui;
- numatytas tarnavimo laikotarpis nėra trumpesnis;
- nėra prastesnio techninio pažangumo lygio.

Siūlant lygiavertį pirkimo objektą, privaloma pateikti dokumentus, įrodančius atitiktį pirkimo objektui keliamiems reikalavimams. Tokie dokumentai galėtų būti Lietuvos Respublikoje įsteigtos atitikties vertinimo įstaigos tyrimų ataskaita ar pažyma, taip pat pripažįstama kitose šalyse įsteigtų lygiavertčių atitikties vertinimo įstaigų išduotos pažymos. Jeigu Tiekėjas negali gauti nurodytų pažymų ar tyrimų ataskaitų dėl nuo Tiekėjo nepriklausančių aplinkybių ir objektyvių, rašytiniais įrodymais įrodo, kad siūlomas lygiavertis pirkimo objektas atitinka Techninėje specifikacijoje nurodytus reikalavimus ar kriterijus, pasiūlymų vertinimo kriterijus ar pirkimo sutarties vykdymo sąlygas. Pirkėjas pripažįsta ir kitas tinkamas priemones. Tačiau tinkamomis priemonėmis nelakoma Tiekėjo savideklaracija be konkrečių, techninių įrodymų. Pirkėjas pasilieka sau teisę atlikti Pavojaus rizikos vertinimą jei siūlomos prekės lygiavertiskumui pateikti dokumentai bus nepakankami.

DETALŪS METADUOMENYS

Dokumento sudarytojas (-ai)	Vilniaus universitetas 211950810, Universiteto g. 3, 01513 Vilnius UAB AVTOSTROI 305674956
Dokumento pavadinimas (antraštė)	RANGOS SUTARTIS (PANDUSAS IR STOGELIS)
Dokumento registracijos data ir numeris	2025-05-29 Nr. (5.74 Mr) SU-1293
Dokumento gavimo data ir dokumento gavimo registracijos numeris	–
Dokumento specifikacijos identifikavimo žymuo	ADOC-V1.0
Parašo paskirtis	Pasirašymas
Parašą sukūrusio asmens vardas, pavardė ir pareigos	Raimundas Balčiūnaitis, Kancleris, Centrinė administracija
Sertifikatas išduotas	RAIMUNDAS BALČIŪNAITIS LT
Parašo sukūrimo data ir laikas	2025-05-27 09:17:30 (GMT+03:00)
Parašo formatas	XAdES-T
Laiko žymoje nurodytas laikas	2025-05-27 09:17:42 (GMT+03:00)
Informacija apie sertifikavimo paslaugų teikėją	EID-SK 2016, AS Sertifitseerimiskeskus EE
Sertifikato galiojimo laikas	2021-09-16 19:03:52 – 2026-09-15 23:59:59
Parašo paskirtis	Pasirašymas
Parašą sukūrusio asmens vardas, pavardė ir pareigos	Tadeuš Sadovskij, -
Sertifikatas išduotas	TADEUŠ SADOVSKIJ LT
Parašo sukūrimo data ir laikas	2025-05-28 22:25:45 (GMT+03:00)
Parašo formatas	XAdES-T
Laiko žymoje nurodytas laikas	2025-05-28 22:25:53 (GMT+03:00)
Informacija apie sertifikavimo paslaugų teikėją	EID-SK 2016, AS Sertifitseerimiskeskus EE
Sertifikato galiojimo laikas	2024-03-27 07:03:46 – 2027-03-27 07:03:46
Informacija apie būdus, naudotus metaduomenų vientisumui užtikrinti	"Registravimas" paskirties metaduomenų vientisumas užtikrintas naudojant "RCSC IssuingCA-2, VI Registru Centras - i.k. 124110246 LT" išduotą sertifikatą "Dokumentų valdymo sistema Avilys, Vilniaus universitetas, i.k. 211950810 LT", sertifikatas galioja nuo 2024-12-18 09:02:06 iki 2027-12-18 09:02:06
Pagrindinio dokumento priedų skaičius	7
Pagrindinio dokumento pridedamų dokumentų skaičius	–
Pridedamo dokumento sudarytojas (-ai)	–
Pridedamo dokumento pavadinimas (antraštė)	–
Pridedamo dokumento registracijos data ir numeris	–
Programinės įrangos, kuria naudojantis sudarytas elektroninis dokumentas, pavadinimas	Dokumentų valdymo sistema Avilys, versija 3.5.85.2
Informacija apie elektroninio dokumento ir elektroninio (-ių) parašo (-ų) tikrinimą (tikrinimo data)	Metaduomens „Sudarytojo adresas“ reikšmė turi būti nurodyta Visi dokumente esantys elektroniniai parašai galioja (2025-05-29 11:33:15)
Paieškos nuoroda	–
Papildomi metaduomenys	Nuorašą suformavo 2025-05-29 11:33:16 Dokumentų valdymo sistema Avilys