

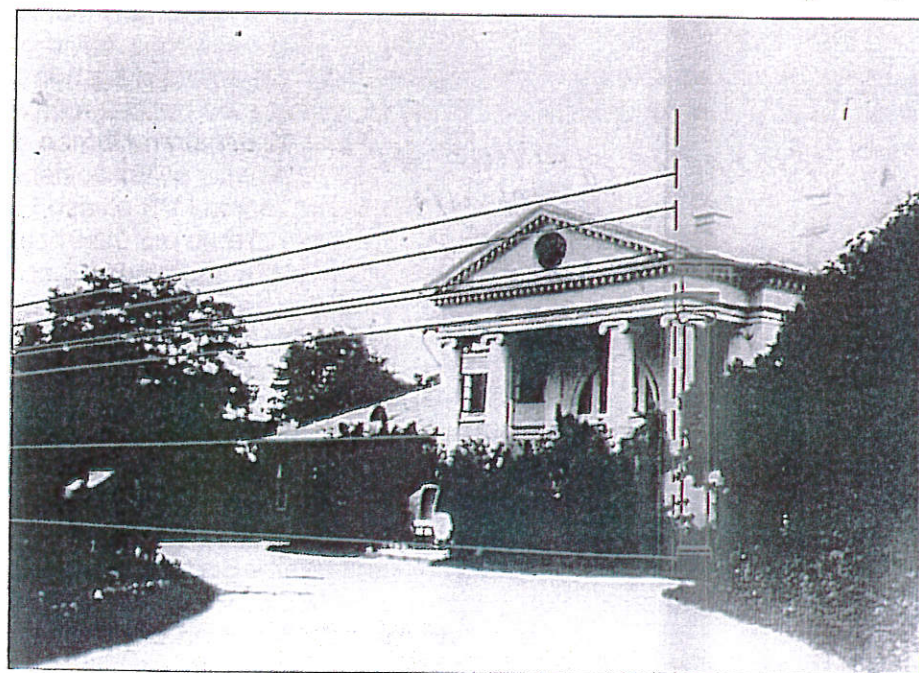


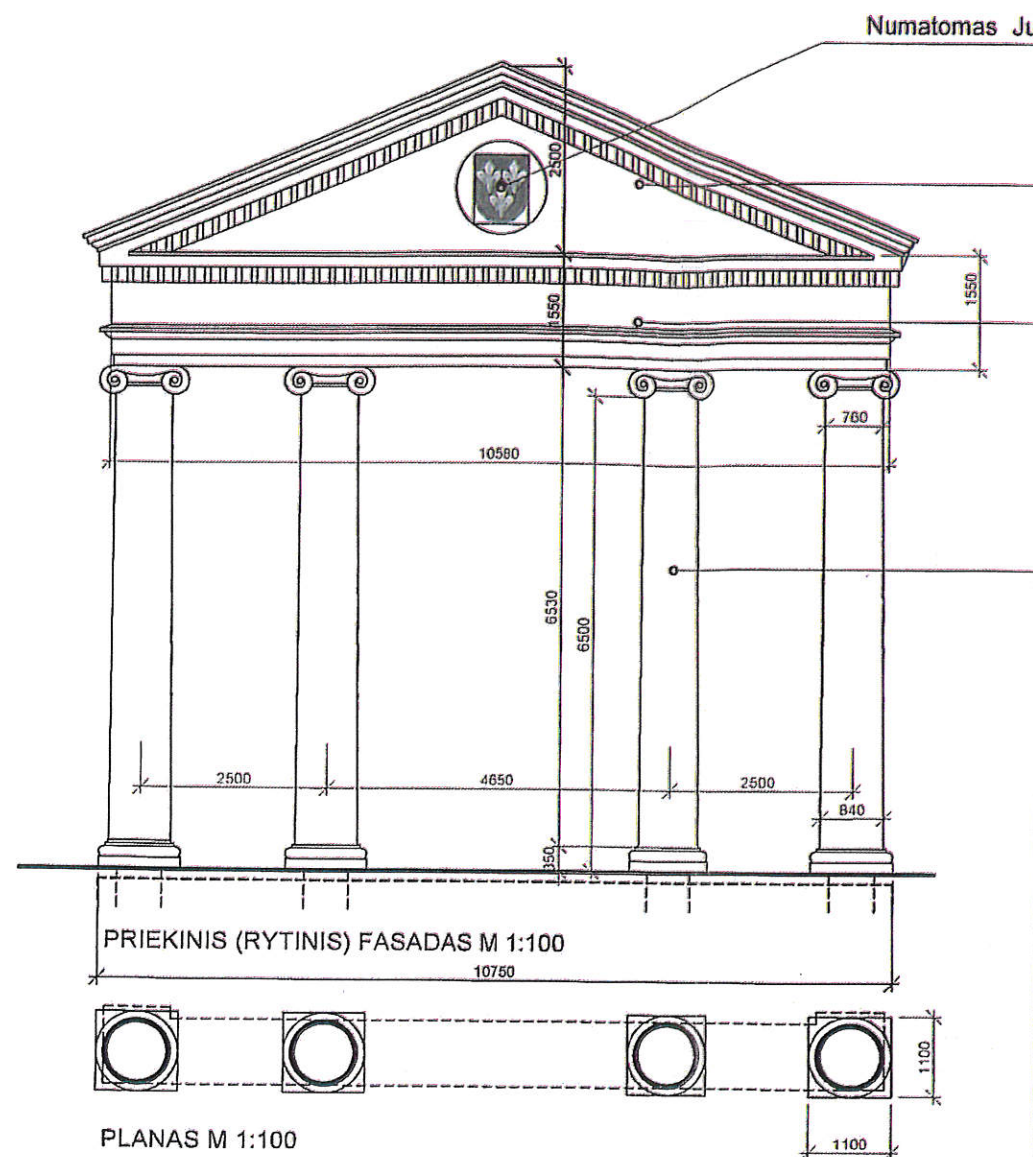

PORTALO PROPORCIJŲ SKAIČIAVIMAS PAGAL 1910m. FOTOGRAFIJĄ

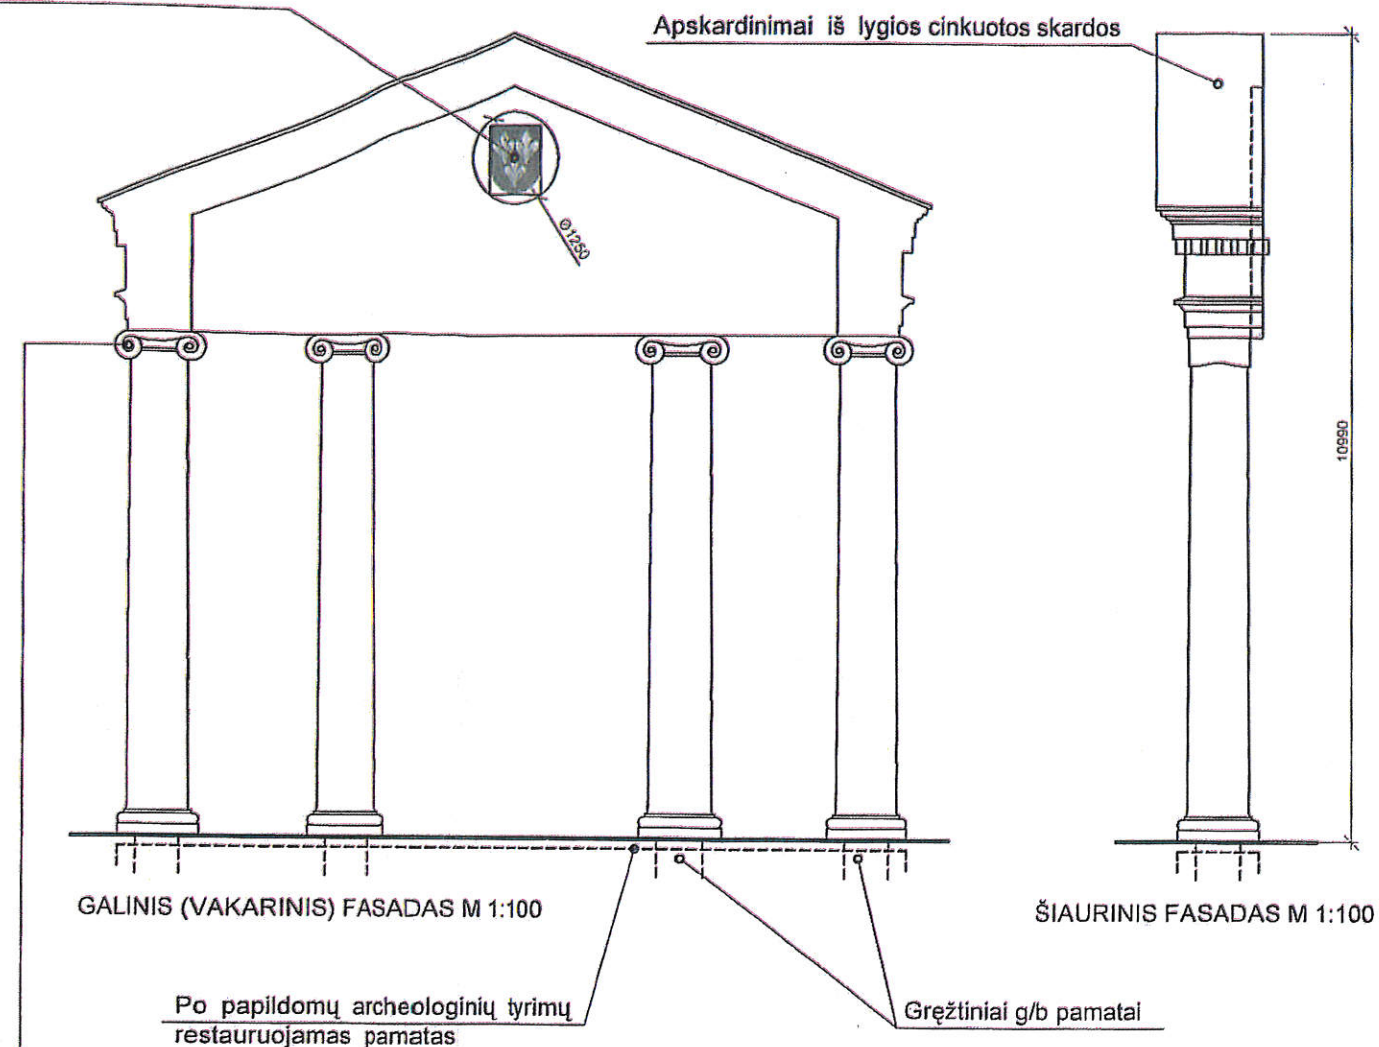

Dekoro elementai iš stiuko liejinių;
glaistomi, dažomi betono dažais pagal
oficinų spalvinį sprendimą

Kolonos, antablementas ir frontonas iš monolitinio g/b;
konstrukcija glaistoma, dažomas betono dažais pagal
oficinų spalvinį sprendimą

SUDERINTA
KULTŪROS PAVELDO DEPARTAMENTAS
PRIE KULTŪROS MINISTERIJOS
TAURAGĖS TERITORINIS PADALINYS
200111.m.07.....mėn.31.....d.

Projektų vadovas
Ramūnas Buikis

Pastabos:

1. Visi žemės darbai atliekami archeologo priežiūroje.
2. Sprendiniai detalizuojami techniniame projekte atlikus geologinius tyrimus

Atestato Nr.	UAB "SENAMIESČIO PROJEKTAI"			JURBARKO DVARO SODYBA (Unik. kodas 143;) Vyd ūno g.19, Jurbarkas (Jurbarko miesto istorinio centro unik. kodas 17085 teritorija), DVARO RŪMŲ PORTALO STATYBOS (ATSTATYMO), PAMATŲ RESTAURAVIMO (TVARKYBOS) DARBŲ PROJEKTO PASIŪLYMAI		
A1132	PV	R. Buikis	2014-07	PRIEINIS (RYTINIS) FASADAS; GALINIS (VAKARINIS) FASADAS; ŠONINIS (ŠIAURINIS) FASADAS; PLANAS M 1:100		Laida
KPD 1890	PDV	R. Buikis	2014-07	PORTALO PROPORCIJŲ SKAIČIAVIMAS PAGAL 1910m. FOTOGRAFIJĄ		0
PP	UŽSAKOVAS: VšĮ JURBARKO TURIZMO IR VERSLO INFORMACIJOS CENTRAS STATYTOJAS: JURBARKO RAJONO SAVIVALDYBĖ			SP-0520-14-PP-SA-7		Lapas
						Lapų
						1 1

18.
28.

Paveldo tvarkybos reglamento PTR 3.02.01:2005
„Tvarkomųjų paveldosaugos darbų projektavimo
sąlygų (laikinių apsaugos reglamentų) išdavimo
taisyklės“
2 priedas

**(Tvarkomųjų paveldosaugos darbų projektavimo sąlygų (laikinojo apsaugos reglamento)
forma)**

Kultūros paveldo departamento prie Kultūros ministerijos
Tauragės teritorinis padalinys
(išdavusios institucijos pavadinimas)

**TVARKOMŲJŲ PAVELDOSAUGOS DARBŲ PROJEKTAVIMO SĄLYGOS
(LAIKINASIS APSAUGOS REGLAMENTAS)**

2014-08-14 Nr. _____
(data)

Tauragė
(sudarymo vieta)

1. Kultūros paveldo objektas Jurbarko dvaro sodyba (unikalus kodas KVR 143), Vydūno g. 19, Jurbarkas, Jurbarko miesto istorinio centro teritorija (unikalus kodas KVR 17085)
pavadinimas, adresas,
unikalus Kultūros vertybių registro kodas

2. Unikalus Nekilnojamojo turto registro Nr. 4400-0784-9218

3. Kultūros paveldo objekto valdytojas Jurbarko rajono savivaldybės administracija, kodas 18871393374187, Dariaus ir Girėno g.96, 74187 Jurbarkas tel. 8 447 70151
(juridinio asmens pavadinimas arba fizinio asmens vardas, pavardė,

juridinio asmens/asmens kodas, adresas, telefono Nr. , el. pašto adresas)

4. Tvarkomųjų paveldosaugos darbų projektavimo sąlygos Rengiant dvaro rūmų portalo statybos (atstatymo), pamatų restauravimo darbų projektą vadovautis PTR 3.08.01:2013 „Tvarkybos darbų rūšys, PTR 3.06.01:2007 „Kultūros paveldo tvarkybos darbų projektų rengimo taisyklės, PTR 2.02.03:2007 „Akmens mūro ir natūralaus akmens, plytų mūro tvarkyba“, PTR 2.03.02:2010 „Akmens mūro ir natūralaus akmens, plytų mūro sutvirtinimas cheminėmis priemonėmis“ reikalavimais bei 2012-03-27 Nekilnojamojo kultūros paveldo vertinimo tarybos aktu Nr. KPD-RM-1763 nustatytais vertingosiomis savybėmis, 2012 m. istoriniais tyrimais (aut. Rūta Akelaitytė-Kukauskienė), 2014 m. archeologiniais tyrimais (archeologas Pavel Vutkin).

Tauragės teritorinio padalinio vedėjas
(pareigų pavadinimas)

(parašas)

Vidas Narbutas
(vardas ir pavardė)

Projektavimo sąlygos (laikinis apsaugos reglamentas) išduotos (iteiktos):

Jurbarko r. savivaldybės administracijos direktorius
(valdytojo ar jo įgalioto asmens pareigų pavadinimas)

(parašas)

Petras Vainauskas
(vardas ir pavardė)

A.V. (juridinio asmens atveju)

(data)


Projektų vadovas
Ramūnas Buitkus

Urbanistikos skyriaus
vyriausioji specialistė
Agnė Vaznytė

19.

Specialiųjų paveldosaugos reikalavimų
(Laikinojo apsaugos reglamento)
turinio ir išdavimo tvarkos aprašo
2 priedas

(Specialiųjų paveldosaugos reikalavimų (laikinojo apsaugos reglamento) forma)

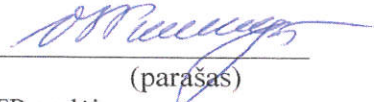TVIRTINU 
(parašas)

Tauragės TP vedėjas
(pareigų pavadinimas)

Vidas Narbutas
(vardas ir pavardė)

2015-01-30
(data)

SPECIALIEJI PAVELDOSAUGOS REIKALAVIMAI (LAIKINASIS APSAUGOS REGLAMENTAS)

2015 m. sausio 30 d. Nr. 2

Tauragės teritorinis padalinys
(teritorinio padalinio pavadinimas)

I. BENDRIEJI DUOMENYS

1. Projekto pavadinimas Jurbarko dvaro sodyba (unik. kodas 143) Vydūno g.19, Jurbarkas
(Jurbarko miesto istorinio centro unik. kodas 17085 teritorija), dvaro rūmų portalo statybos
(atstatymo), pamatų restauravimo (tvarkybos) darbų projektas

2. Statytojas (užsakovas) ar turintis statytojo teisę asmuo
(fizinio asmens vardas, pavardė, adresas, el. pašto adresas, tel.; juridinio asmens pavadinimas, teisinė forma,
juridinio asmens kodas, juridinio asmens adresas, el. pašto adresas, tel.)
Jurbarko rajono savivaldybės administracija, Dariaus ir Girėno g. 96, LT-74187, Jurbarkas
i/k 18871393374187, tel. 8 447 70 153

3. Statybos rūšis (nauja statyba, rekonstrukcija, kapitalinis remontas, paprastasis remontas, statinio
griovimas) nauja statyba

4. Statybos (statinio) vieta (adresas): žemės sklypo (-ų), adresas (-ai), Nekilnojamojo turto registro unikalus (-ūs) Nr. , statinio (-ių) adresas, Nekilnojamojo turto registro unikalus (-ūs) Nr.

Vydūno g. 19, Jurbarkas, unikalus Nr. 4400-0784-9218

5. Informacija, ar tvarkomieji statybos darbai numatomi kultūros paveldo objekte, jo teritorijoje, kultūros paveldo vietovėje ar jų apsaugos zonose (pavadinimas, unikalus kodas Kultūros vertybių registre) *Jurbarko dvaro sodybos (unikalus kodas Kultūros vertybių registre 143) teritorija.*

II. SPECIALIEJI PAVELDOSAUGOS REIKALAVIMAI

Rengiant techninį projektą vadovautis patvirtintais projektiniais pasiūlymais, Kultūros paveldo departamento prie Kultūros ministerijos Nekilnojamojo kultūros paveldo vertinimo tarybos 2012-03-27 akto Nr. KPD-RM-1763 nustatytais Jurbarko dvaro sodybos vertingosiomis savybėmis.

PASTABA:


Bet kokie esminiai pataisymai laikinajame apsaugos reglamente negalimi, išskyrus klaidų pataisymą. Klaidos turi būti pataisytos abiejuose laikinojo apsaugos reglamento egzemplioriuose ir patvirtintos juos parengusio ir išdavusio valstybės tarnautojo ir teritorinio padalinio vedėjo parašu, nurodant pataisymo datą.

Norėdamas keisti išduotus specialiuosius reikalavimus, statytojas (užsakovas) ar jo įgaliotas asmuo teikia laisvos formos motyvuotą prašymą dėl patvirtinto laikinojo apsaugos reglamento pripažinimo netekusiu galios ir užpildo I priede nurodytos formos prašymą naujiems specialiesiems paveldosaugos reikalavimams išduoti. Nauji specialieji paveldosaugos reikalavimai (laikinis apsaugos reglamentas) išduodami Aprašo nustatyta tvarka.

Laikinąjį apsaugos reglamentą (specialiuosius paveldosaugos reikalavimus) parengė:

Sergejus Neverovas

Vardas, pavardė

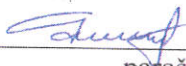

parašas

Tauragės TP vyr. specialistas

pareigų pavadinimas



BENDRIEJI DUOMENYS

I. ĮŽANGA

Projekto pavadinimas:

Jurbarko dvaro sodyba (Unik. kodas 143;) Vydūno g.19, Jurbarkas (Jurbarko miesto istorinio centro unik. kodas 17085 teritorija), dvaro rūmų portalo statybos (atstatymo), pamatų restauravimo (tvarkybos) darbų projektas

Darbų rūšis: Nauja statyba/restauravimo (tvarkybos) darbai

Užsakovas: VšĮ Jurbarko turizmo ir verslo informacijos centras

Statytojas: Jurbarko rajono savivaldybės administracija

II. PROJEKTO RENGIMO DOKUMENTAI

Išėities duomenys, specialiųjų tyrinėjimų ataskaitos, privalomieji projekto rengimo dokumentai:

- a) Istoriniai tyrimai (Aut. Rūta Akelaitytė-Kukauskienė 2012);
- b) Archeologiniai tyrimai (Aut. Pavel Vutkin 2014);
- c) UAB "Rapasta" inžinieriniai geologiniai tyrimai

Rengiant projektą vadovautasi šiais normatyviniais dokumentais:

Įstatymai:

- 1. Lietuvos Respublikos statybos įstatymas (Žin., 1996, Nr. 32-788; 2001, Nr. 101-3597);
- 2. Lietuvos Respublikos nekilnojamojo kultūros paveldo apsaugos įstatymas (Žin., 1995, Nr. 3-37; 2004, Nr. 153-5571);
- 3. Lietuvos Respublikos civilinis kodeksas (Žin., 2000, Nr. 74-2262);

Statybos techniniai reglamentai ir taisyklės:

- 4. STR 1.05.06:2010 „Statinio projektavimas“ (žin. 2010 Nr. 115-5902; 2011 Nr. 12-559).
- 5. STR 1.09.04:2007 „Statinio projekto vykdymo priežiūros tvarkos aprašas“ (žin. 2007 Nr. 112-4588; 2010 Nr. 114-5853).
- 6. STR 1.09.05:2002 „Statinio statybos techninė priežiūra“ (žin. 2002 Nr. 43-1638; 2003 Nr. 62-2833; 2010 Nr. 114-5853).
- 7. STR 1.07.04:2010 „Statybą leidžiantys dokumentai“ (žin. 2010 Nr. 116-5944).

Paveldo tvarkybos reglamentai:

- 8. PTR 3.08.01:2013 „Tvarkybos darbų rūšys“
- 9. PTR 3.06.01:2007 "Kultūros paveldo tvarkybos darbų projektų rengimo taisyklės"
- 10. PTR 2.02.03:2007 "Akmens mūro ir natūralaus akmens, plytų mūro tvarkyba;"
- 11. PTR 2.03.02:2010 „Akmens mūro ir natūralaus akmens, plytų mūro sutvirtinimas cheminėmis priemonėmis“

Lietuvos standartai:

- 12. Lietuvos standartą LST 1516 „Statinio projektas. Bendrieji įforminimo reikalavimai“;
- 13.

III. BENDRAS AIŠKINAMASIS RAŠTAS

BENDRIEJI DUOMENYS

Jurbarko dvaro sodyba (Unik. kodas 143;) Vydūno g.19, Jurbarkas (Jurbarko miesto istorinio centro unik. kodas 17085 teritorija), dvaro rūmų portalo statybos (atstatymo), pamatų restauravimo (tvarkybos) darbų projektas parengtas vadovaujantis statytojo suformuluota projektavimo užduotimi, atliktais tyrimais, PTR 3.08.01:2013 „Tvarkybos darbų rūšys“ bei šiuo metu galiojančiais teisės aktais.

ESAMA PADĖTIS

Jurbarko dvaro sodybos rūmai statyti 1819-1820 m, iš ankstesnės vietos, toliau nuo muitinės ir Nemuno, šalia Mituvos perkėlus dvaro sodyba. Rūmus pagal klasicistinės architektūros principus suprojektavo P. Zubovo architektas Pončinis. Per Pirmąjį pasaulinį karą rūmai sudegė ir iki 1932m stovėjo be stogo. 1932 metais rūmai nugriauti, o plytos panaudotos plaučių ligoninės statybai. Kaip atrodė rūmų portalas galima matyti iš

1910m nuotraukos, vėlesnės nuotraukos darytos portalui nugriuvus. 2013-2014m archeologinių tyrimų metu buvo atkasta ir ištirta dalis dvaro sodybos rūmų pamatų, tame tarpe ir buvusių portalo kolonų vietos. (plačiau žr. istorinius ir archeologinius tyrimus)

Jurbarko dvaro sodybos

 Vertingosios savybės :

- 1.3.1. planavimo sprendiniai – **plano struktūros, tūrinės erdvinės kompozicijos fragmentai, kuriuos formuoja išlikę dvaro sodybos statiniai, parkas, susisiekimo trasų fragmentai** (sodybos struktūra pakito I pasaulinio karo metu nugriovus rūmus, centrinėje sodybos dalyje sovietmečiu pastačius naujus, stambių tūrių statinius; iš dalies pakitę; TRP; FF Nr. 2-8, 11, 12, 199-236; 2011 m.);
- 1.3.2. buvusių komplekso dalių (statinių) liekanos ar jų vietos – **rūmų vieta** (-; -; TRP 9; Ikonogr. Nr. 1-6; FF Nr. 6, 7; 2011 m.); **rūsio, manoma, buv. ledainės, vieta** (-; -; TRP 10; -; 2011 m.);
- 1.3.4. žemės ir jos paviršiaus elementai – **reljefas: Mituvos u. slėnis, šlaitai; Centrinėje, ŠV, ŠR dalyse – lygus** (-; -; TRP; FF Nr. 2-8, 11, 199-207, 210, 212, 214-217; 2011 m.);
- 1.3.5. takai, keliai ar jų dalys, dangos – **pagrindinio PR–ŠV krypties kelio – buv. alėjos, vedančio nuo vartų link sodybos centrinės dalies, bei apskritimu apjuosiančio parterį, trasa** (-; -; TRP; FF Nr. 3, 4, 6; 2011 m.); **ŠR-PV krypties tako, statmeno pagrindiniam PR–ŠV keliui, trasa** (-; -; TRP; FF Nr. 5, 13; 2011 m.); **ŠV-PR tako - alėjos trasa ŠV ir ŠR parko dalyse** (-; būklė patenkinama; TRP; FF Nr. 204-207; 2011 m.);
- 1.3.7. upės, natūralūs vandens telkiniai ir hidrotechniniai įrenginiai – **Mituvos u. vaga** (-; -; TRP; FF Nr. 1, 11, 218, 228, 237; 2011 m.);
- 4. Artimiausios kultūros paveldo objekto teritoriją ar vietovę supančios aplinkos kultūrinio kraštovaizdžio vertingosios savybės – teritorijoje esantys kultūros paveldo objektai, jų kompleksai ir vietovės: Jurbarko kapinynas(30341, A1934); kapinės (10866, IV268); V.Grybo sodyba-memorialinis muziejus (10497, G92K); Vinco Grybo paminklas (7785, DR535);
- 5. Faktai apie svarbias visuomenės, kultūros ir valstybės istorijos asmenybes, įvykius – 1775 m. Jurbarko seniūnija su miesteliais ir kaimais priklausė LDK raštininkui J.Potockiui. Žlugus Lietuvos ir Lenkijos valstybei, 1804 m. Jurbarko seniūnija atiteko Platonui Zubovui. Zubovų giminė dvarą valdė iki 1842 m. 1846 m. caras Nikolajus I dvarą paskyrė valstybės tarnybos pirmininkui kunigaikščiui Ilarionui Vasilčikovui. 1851 m. mirus kunigaikščiui, Jurbarko majoratą pasidalijo jo sūnūs: Tauragės dalis atiteko Aleksandrui, Jurbarko – Ilarionui, o 1870 m. – šio sūnui Sergejui. 1928 m. Sergejus Vasilčikovas mirė Paryžiuje, o Lietuvoje iki pat 1940 m. gyveno jo sūnus Ilarionas. 1918 m. Lietuvai atgavus nepriklausomybę, Jurbarko dvaro žemę, vykdant žemės reformą, išdalino savanoriams, bežemiams bei Jurbarko miestui išplėsti. 1918 m. mūrinės oficinios ir parkas paskirti „Saulės“ draugijai 5 klasių progimnazijai kurti. 1924 m. Ministrų Tarybos sprendimu visi dvaro trobesiai ir parkas turėjo būti „Saulės“ draugijos žinioje, vėliau – valstybinės gimnazijos. Buv. dvaro sodybos V dalyje, kur 1929–1941 m. gyveno ir kūrė skulptorius Vincas Grybas (1929–1941), 1947 m. įkurtas muziejus, 1960 m. pastatytas paminklas (skulpt.Vladas Pleškūnas, archit. Eduardas Budreika).

Amžius: XIX a. I p. - XX a. pr.

ARCHITEKTŪRINĖ DALIS

Portalo statybos (atstatymo) architektūrinis sprendimas:

Remiantis:

- a)Iš archeologinių tyrimų tiksliai žinomomis buvusių portalo kolonų vietomis ir bazių gabaritais
- b)1910 ir vėlesnių metų portalo nuotraukomis
- c)Sen. Romos architekto Vitruviaus orderinių sistemų schemomis, kuriomis buvo vadovautasi projektuojant XIX a. pirmos pusės klasicistinius pastatus.
- d)XIX a. pirmos pusės Lietuvos klasicistinių pastatų portalų analogais.

Atkuriamas portalo tūris (kolonos; antablementas; frontonas) Šiuo atveju dokumentacijos, gana tiksliai portalo gabaritų ir jo dalių santykio atkūrimui, pakanka. Portalo kolonų nužymėjimas (pririšimas) atliekamas vietoje atskirus kolonų pamatus. Atlikus darbus esamose altitudėse atstatomos esamos dangos.

Iškilus portalui bus užakcentuota buvusių dvaro rūmų vieta ir įprasminta, klasicizmui būdinga, simetriška kompozicinė, dviejų oficinų ir dvaro rūmų tarp jų, ašis. Tuo pačiu bus dalinai atkurta „**plano struktūros, tūrinės erdvinės kompozicijos fragmentai, kuriuos formuoja išlikę dvaro sodybos statiniai, parkas, susisiekimo trasų fragmentai**“ vertingoji sąvybė.

PROJEKTAS

SP-0520-14-TDP-BD-AR

Jurbarko dvaro sodyba (Unik. kodas 143;) Vydūno g.19, Jurbarkas (Jurbarko miesto istorinio centro unik. kodas 17085 teritorija), dvaro rūmų portalo statybos (atstatymo),pamatų restauravimo (tvarkybos) darbų projektas

24

Atlikus numatomus darbus Jurbarko dvaro sodybos unik. kodas 143; Miesto istorinio centro unik. kodas 17085; Senojo miesto vietos unik. kodas 2814 vertingosios sąvybės pažeistos nebus.

TVARKYBOS DARBŲ DALIS

Atsižvelgiant į Jurbarko dvaro sodybos vertingųjų sąvybių aprašą „1.3.2. buvusių komplekso dalių (statinių) liekanos ar jų vietos – rūmų vieta“ ir archeologinius tyrimus (žr. priedą Nr.1) rūmų portalo pamatų fragmento liekanos restauruojamos (tvarkomos) vadovaujantis:

PTR 3.08.01:2013 „Tvarkybos darbų rūšys“

PTR 3.06.01:2007 "Kultūros paveldo tvarkybos darbų projektų rengimo taisyklės" PTR 2.02.03:2007 „Akmens mūro ir natūralaus akmens, plytų mūro tvarkyba;”

PTR 2.03.02:2010 „Akmens mūro ir natūralaus akmens, plytų mūro sutvirtinimas cheminėmis priemonėmis“ Mūro fragmentinės restauracijos technologine kortele TK.Nr. 11-10 (žr. priedą Nr.2)

Restauruoti pamatai nuo naujų atskiriami drenuojančia membrana.

Archeologiniai tyrimai atlikti, todėl archeologo priežiūra atliekama tik darbų metu aptikus naujų vertingųjų sąvybių; darbai sustabdomi LRNKPA įstatymo (žin 2004, Nr.153-5571) 9 str. nustatyta tvarka, projektas pataisomas; Pilną informaciją žr. archeologinių tyrimų ataskaitoje. Žemės darbai vykdomi tik archeologiškai ištirtose vietose.

KONSTRUKCIJŲ DALIS

Projekto konstrukcijų dalies dokumentacija parengti remiantis archeologiniais ir geologiniais tyrimais; architektūriniais bei tvarkybos sprendiniais

Laikančios konstrukcijos paskaičiuotos pagal Lietuvoje galiojančias normas: STR 2.05.03:2003 „Statybinių konstrukcijų projektavimo pagrindai“, STR 2.05.04:2003 „Poveikiai ir apkrovos“, RSN 156-94 „Statybinė klimatologija“, STR 2.05.05:2005 „Betoninių ir gelžbetoninių konstrukcijų projektavimas“, STR 2.05.07:2005 „

Konstrukciniai sprendiniai:

1. Esamų pamatų atkasimas, restauravimas (žr. tvarkybos dalį) ir apibetonavimas 400 mm storio apkabomis armuotomis armatūros karkasais ir tinklais. Iš betoninių apkabų išleidžiami armatūros strypai ties būsimo kolonomis.
1. Kolonų betonavimas inventoriniuose klojiniuose arba siaurų lentų klojiniuose. Kolonos stiebas armuojamas 6 darbo strypais pagal projektą ir armatūros žiedais kas 500 mm, ties atramomis kas 100 mm.
2. Frontono armavimas armatūros tinklais jungiant juos su išleistais kolonų strypais. Portalo karnizėliai formuojami mediniuose klojiniuose iš putplasčio išpjautose formuose.
3. Dekoratyviniai elementai formuojami dirbtuvėse ir montuojami statybos aikštelėje iš atskirų fragmentų. Medžiaga- stiukas arba armuotas cementinis skiedinys.
4. Apskardiniai cinkuotos skardos- 0,5-0,6 mm storio, tvirtinami prie cinkuotų laikiklių. Apskardinama viršutinė frontono plokštuma ir apatinis frontono karnizėlis.
5. Visi matomi paviršiai glaistomi ir dažomi šarmams atspariais dažais (fasadiniais), paviršiai hidrofobizuojami.

ELEKTROTECHNINĖ DALIS

PROJEKTAS

SP-0520-14-TDP-BD-AR





Jurbarko dvaro sodyba (Unik. kodas 143;) Vydūno g.19, Jurbarkas (Jurbarko miesto istorinio centro unik. kodas 17085 teritorija), dvaro rūmų portalo statybos (atstatymo),pamatų restauravimo (tvarkybos) darbų projektas

Dekoratyvinio apšvietimo sprendimas:


Portalo apšvietimas numatomas 4 prožektoriais nuo Jurbarko parke esančių apšvietimo atramų, pajungiant juos prie esamo apšvietimo tinklo pagal tiekėjo specifikaciją

Prožektoriaus techninės savybės:

- Paviršinio tvirtinimo kvadratinis šviestuvas fasado apšvietimui, kraipomas vertikaliai ir horizontaliai.
- Galimybė reguliuoti vertikaliai nuo -5° iki $+95^{\circ}$;
- Šviesos šaltinis – metalo halogeninė lempa 35 W;
- Šviesos srautas 3400 lm.
- Šviesos spektras 3000 K;
- Optika: Vidutinio kampo optika 32° ir 6°
- Šviestuvo naudingumo koeficientas (lm./W): 54;
- Lieto aliuminio šviestuvo korpusas, spalva pilka RAL9007;
- Visi išoriniai varžtai pagaminti iš nerūdijančio plieno A2;
- Gaubtas iš 5mm. grūdinto natrio-kalcio stiklo;
- Pereinamoji jungtis, yra numatytos pajungimo vietos įeinamam ir išeinamam kabeliui;
- Komplektuojamas su elektroniniu integruotu paleidėju, sumontuotu šviestuvo korpuse.
- Maitinimo įtampa $\sim 230-240V$, 50Hz;
- Galios koeficientas $> 0,9$ atitinkantis EN 60598-1
- Turi CE ir ENEC sertifikatus;
- Apsaugos klasė - IP66;
- Atsparumo laipsnis – IK07;
- Elektrosaugos klasė – I;
- Matmenys: 165x165 mm, H=198 mm;
- Garantija - 5 m.;

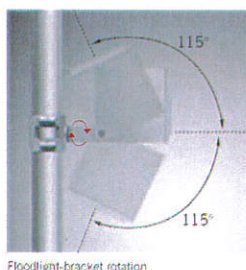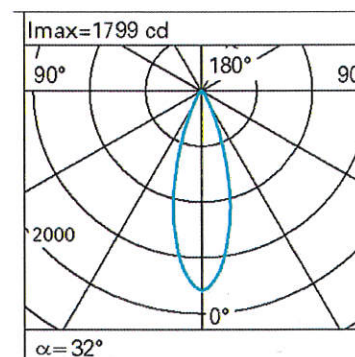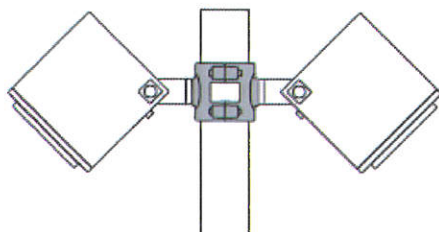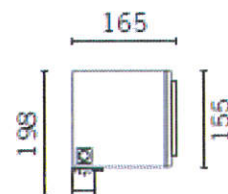

Floodlight-bracket rotation

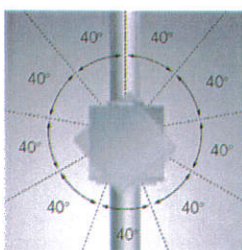

Bracket rotation by 40° steps

PROJEKTAS

SP-0520-14-TDP-BD-AR

Jurbarko dvaro sodyba (Unik. kodas 143;) Vydūno g.19, Jurbarkas (Jurbarko miesto istorinio centro unik. kodas 17085 teritorija), dvaro rūmų portalo statybos (atstatymo), pamatų restauravimo (tvarkybos) darbų projektas

86.

STATYBOS KAINOS NUSTATYMO DALIS

Sąmatinė dokumentacija sudaryta pagal techninį projektą. Skaičiuota 2014 10 kainomis. Skaičiuojant atsižvelgta į Aplinkos ministerijos rekomenduojamą „Statybos (darbų) kainos skaičiavimo tvarką“.

IV.BENDRIEJI TECHINIAI REIKALAVIMAI IR NURODYMAI

1. Statinio projektą PAVELDOŠAUGČS specialioji ekspertizė būtina. Darbams turi būti nustatyta tvarka gautas leidimas.
2. Statybos darbai atliekami pagal techninio darbo projekto brėžinius ir rangovo ar statytojo užsakymu parengtą darbo projekto dokumentaciją. Darbus objekte turi vykdyti Aplinkos ministerijos atestuota įmonė.
3. Visi esminiai pakeitimai turi būti suderinti su PV ir PA.
4. Statybos kokybės kontrolei užtikrinti statytojas organizuoja techninę ir projekto vykdymo priežiūrą.
5. Iki statinių statybos pradžios būtina aptverti sklypo dalį, paruošti medžiagų ir gaminių sandėliavimo vietas įrengti buitines patalpas.
6. Vykdam statybos (montavimo) darbus, nuokrypia nuo projektinių dydžių neturi viršyti statybos norminiuose dokumentuose nurodytų dydžių. Visos naudojamos medžiagos turi būti sertifikuotos Lietuvoje arba ES šalyse, turėti atitikties sertifikatus. Reikalavimai įpakavimui, transportavimui ir saugojimui: medžiagų transportavimas ir saugojimas vykdomas griežtai prisilaikant gamintojų nurodymų.
7. Vykdam statybos (montavimo) darbus vadovautis STR 1.09.04:2007 „Statinio projekto vykdymo priežiūros tvarkos aprašas“ (žin. 2007 Nr. 112-4588; 2010 Nr. 114-5853).
STR 1.09.05:2002 „Statinio statybos techninė priežiūra“ (žin. 2002 Nr.43-1638; 2003 Nr.62-2833; 2010 Nr. 114-5853).
STR 1.11.01:2002 „Statybos užbaigimas“ (žin. 2010 Nr.116-5947).
Statybos ir montavimo darbai vykdomi laikantis IST reikalavimų. Jeigu atskiriems darbams IST nėra, darbai turi būti vykdomi pagal statybos darbų technologijos projektą.
8. Priduodant objektą eksploatacijai, generalinis rangovas turi pateikti statytojui išpildomąją dokumentaciją: visus panaudotų medžiagų, konstrukcijų ir įrangos sertifikatus, techninius pasus, bandymo protokolus, atitikties dokumentus, statybos darbų žurnalą ir pan; gamintojo priežiūros instrukcijas įrangai, sistemoms ir įrenginiams; visų tiekėjų ir subrangovų sąrašus su jų rekvizitais.
9. Genrangovas organizuoja priėmimą pagal STR 1.11.02:2010 „Statybos užbaigimas“.
10. Rangovas įsipareigoja garantiniu laikotarpiu ištaisyti savo trūkumus dėl nepakankamos kokybės. Garantinio laiko trukmė nustatoma sutartyje ir turi būti ne mažesnė nei nurodyta LR Statybos įstatyme.

PROJEKTO VADOVAS

Projektų vadovas
Ramūnas Buitkus

Ramūnas Buitkus

(Atest. Nr.A1132; KPD atest. 1890)

Validity unknown

Dokumentą elektroniniu
parašu pasirašė GEDRĖ
KLIMAITE-RADZIUS
Data: 2012-04-18 14:29:34



VALSTYBĖS ĮMONĖ REGISTRŲ CENTRAS

Vinco Kudirkos g. 18-3, 03105 Vilnius, tel. (5) 2688 262, faks. (5) 2688 311, el.p. info@registrucentras.lt

**LIETUVOS RESPUBLIKOS JURIDINIŲ ASMENŲ REGISTRO
ELEKTRONINIS SERTIFIKUOTAS IŠRAŠAS**

2012-04-18 14:29:26

PRIEIGOS RAKTAS: 59-1257126-22608

Šiuo prieigos raktu gautas išrašas yra oficialus dokumentas. Tretieji asmenys, gavę iš juridinio asmens, filialo ar atstovybės galiojantį prieigos raktą, negali reikalausti pateikti spausdinto popieriuje registro išrašo, kadangi saugiu elektroniniu parašu pasirašytas dokumentas, turi tokią pat teisinę galią kaip ir rašytinis dokumentas.

1. Juridinių asmenų registre įregistruota:

Pavadinimas: **UAB "Senamiesčio projektai"**
Kodas: **302764487**
Teisinė forma: **Uždaroji akcinė bendrovė**
Teisinis statusas: *********
Buveinės adresas: **Vilniaus m. sav. Vilniaus m. V. Gerulaičio g. 1-104**
NTR objekto kodas: **4400-1602-8085:1911**
Įregistravimo data: **2012-04-18**
Versija: **1 (2012-04-18)**
Duomenų būklė: **Pilnai sutvarkyti duomenys**
Registro tvarkytojas: **Valstybės įmonės Registrų centro Vilniaus filialas**

2. Filialai, atstovybės registruoti Lietuvoje: įrašų nėra

3. Kapitalas ir akcijos:

Įstatinio kapitalo dydis: **10000 Lt**
Akcijų skaičius: **10000 vnt.**
Vardinių paprastųjų akcijų skaičius: **10000 vnt.**
Vardinės paprastosios akcijos nominali vertė: **1 Lt**

4. Veiklos tikslai ir rūšys:

Tikslai: **paslaugos; gamyba; prekyba; kita komercinė ūkinė veikla; kita veikla neprieštaraujanti Lietuvos Respublikos įstatymams**

5. Organai:

5.1. Registruota: **Visuotinis akcininkų susirinkimas**
Nuo **2012-04-18**

5.2. Registruota: **Vadovas**
Nuo **2012-04-18**

5.2.1. Asmuo: **EDGAR MENDELEVIČ, a.k. 38108100082, direktorius**

Paskyrimo (išrinkimo) data **2012-03-29**
Registruota: **Nuo 2012-04-18**
Vilniaus m. sav. Vilniaus m. Žirmūnų g. 47-11

Projekto vadovas
Ramūnas Butkus

6. Dalyviai: įrašų nėra

7. Taisyklė, pagal kurią asmenys veikia juridinio asmens vardu:

7.1.

Vienasmenis atstovavimas
 Registruota: Nuo 2012-04-18
 Aprašymas: Juridinio asmens vardu veikia vadovas

8. Licencijuojama veikla: įrašų nėra**9. Kiti duomenys:**

Finansinių metų pradžia: 01-01
 Finansinių metų pabaiga: 12-31

10. Žymos: įrašų nėra**11. Bankrotas:** įrašų nėra**12. Veiklos apribojimai:** įrašų nėra**13. Finansinės atskaitomybės pateikimas:** įrašų nėra**14. Steigimo dokumentai:**

14.1

Istatai
 Dokumento data: 2012-03-29
 Įregistruotas: 2012-04-18

15. Kita informacija: įrašų nėra**16. Kontaktinė informacija:**

Mobilusis telefonas: 868621836

Duomuo "Teisinis statusas" nurodomas *****, kai Juridinių asmenų registre teisinis statusas (reorganizuojamas, dalyvaujantis reorganizavime, pertvarkomas, restruktūrizuojamas, bankrutuojantis, bankrutavęs, likviduojamas, inicijuojantis Europos bendrovės steigimą jungimo būdu, inicijuojantis Europos bendrovės steigimą valdymo (holdingo) būdu, Europos bendrovė, kurios buveinė perkeliama, dalyvaujantis atskyrimu) neįregistruotas.

2012-04-18 14:29:26

Dokumentą paruošė:

Vilniaus filialo Juridinių asmenų registravimo
 skyriaus III juridinių asmenų registravimo grupės

Ekspertė

Giedrė Klimaitė-Radziuš

29..



KVALIFIKACIJOS
A T E S T A T A S

LIETUVOS ARCHITEKTŲ RŪMAI

Nr. A 1132

Ramūnas Buitkus

yra atestuotas

Statinio projekto, statinio projekto vykdymo priežiūros vadovas

Statinių rūšys: pastatai.

Statinių kategorija: ypatingi statiniai.

**Statinio projekto architektūrinės dalies,
statinio projekto architektūrinės dalies vykdymo priežiūros vadovas**

Statinių rūšys: pastatai.

Statinių kategorija: ypatingi statiniai.

Komisijos pirmininkas



Projektų vadovas
Ramūnas Buitkus

Juozas Vaškevičius

Atestavimo komisijos 2014 m. vasario mėn. 11 d. protokolas Nr. 86



KULTŪROS PAVELDO DEPARTAMENTAS
PRIE KULTŪROS MINISTERIJOS

NEKILNOJAMOJO KULTŪROS PAVELDO APSAUGOS SPECIALISTO ATESTATAS

2011-06-16 Nr. 1890
(data)

RAMŪNAS BUITKUS

A. k. 37404070479

VEIKLOS RŪŠIS - TAIKOMŲJŲ MOKSLINIŲ ARDOMŲJŲ TYRIMŲ VYKDYMAS,
SPECIALIZACIJA - ARCHITEKTŪROS NATŪRINIAI TYRIMAI, POLICHROMIJOS IR SIENŲ TAPYBOS TYRIMAI
PIRMA KAT.

VEIKLOS RŪŠIS - TVARKOMŲJŲ PAVELDOSAUGOS DARBŲ PROJEKTŲ RENGIMAS,
SPECIALIZACIJA - ARCHITEKTŪROS PROJEKTAI, ARCHITEKTŪRINĖS POLICHROMIJOS IR SIENŲ TAPYBOS
PROJEKTAI
ANTRA KAT.

Atestatas galioja iki 2016-06-16
(data)

Kultūros paveldo departamento
prie Kultūros ministerijos
direktorius



A.V.

(parašas)

Atestavimo komisijos pirmininkas

(parašas)

Projekto vadovas
Ramūnas Buitkus


(parašas)

Diana Varnaite


(vardas ir pavardė)

Aušrelė Angelė Racevičienė

(vardas ir pavardė)

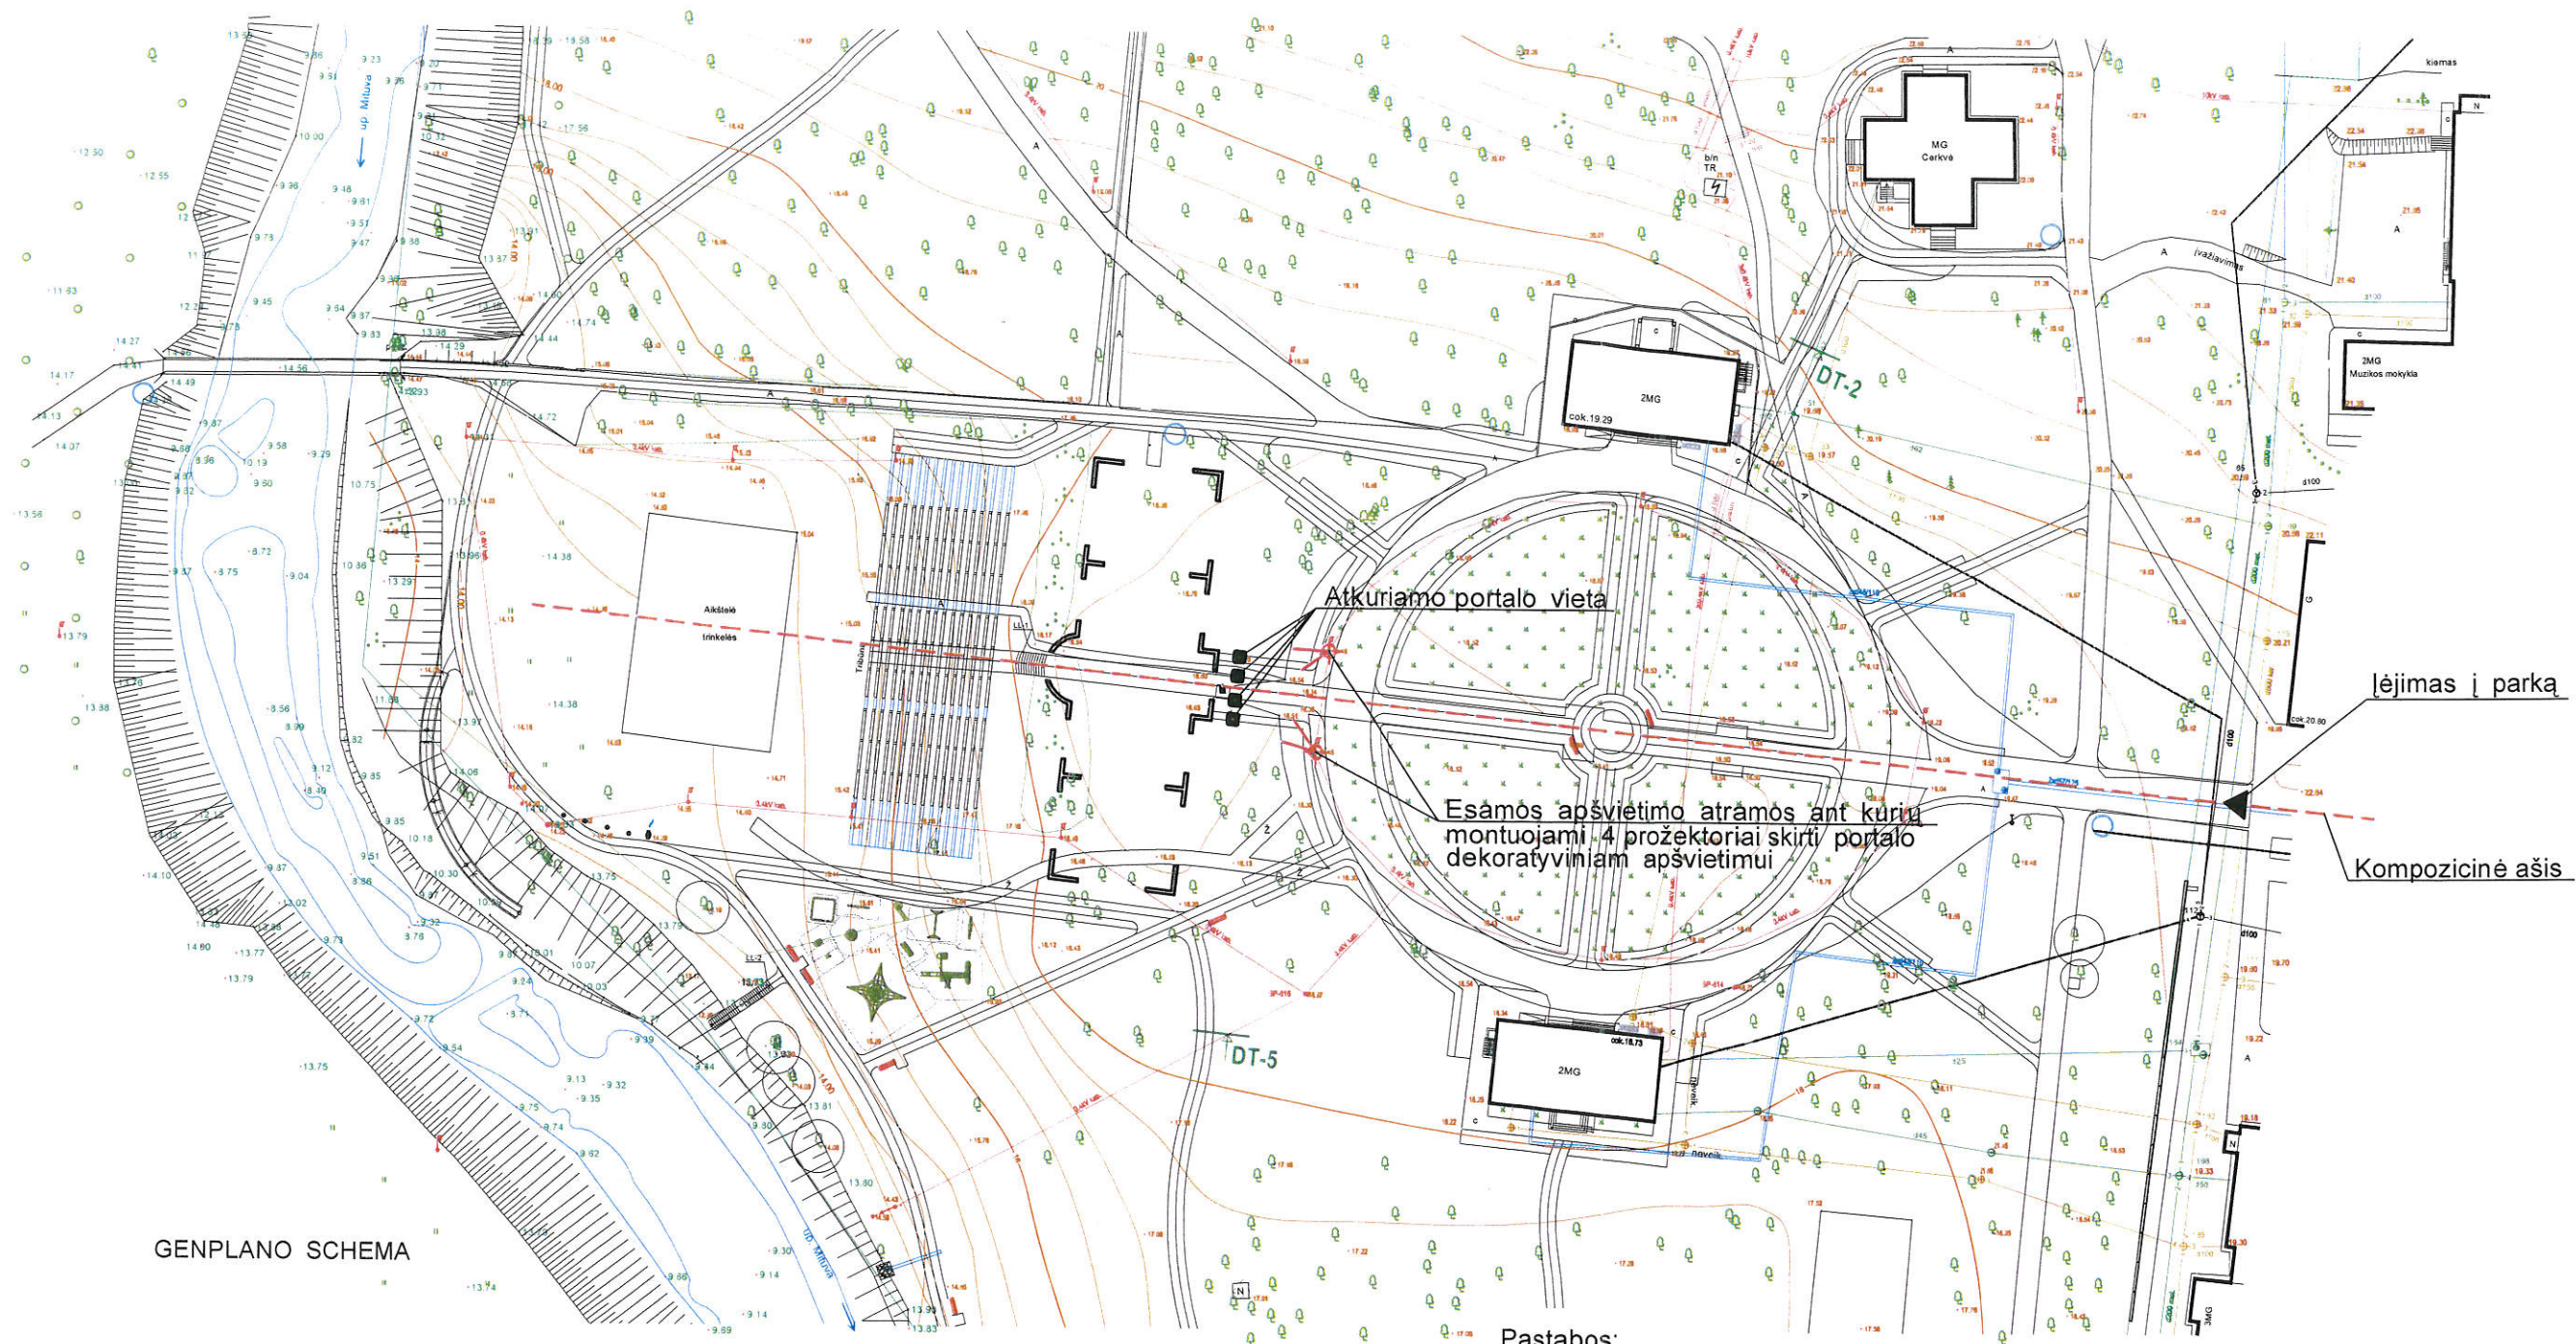

GENPLANO SCHEMA

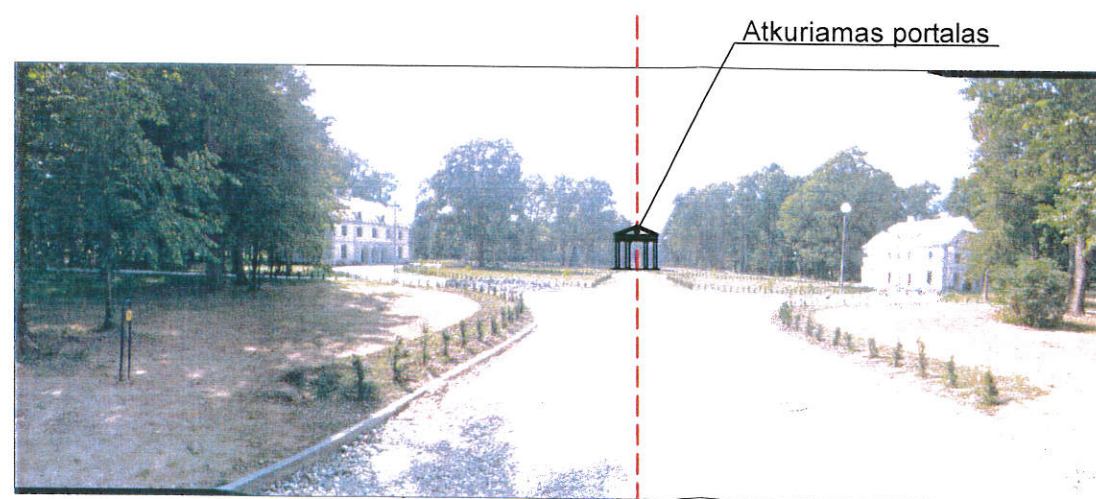

VAIZDAS IŠ RYTŲ NUO ĮĖJIMO Į PARKĄ PUSĖS

Pastabos:

1. Archeologiniai tyrimai atlikti, todėl archeologo priežiūra atliekama tik darbų metu aptikus naujų vertingųjų sąvybių; darbai sustabdomi LRNKPA įstatymo (žin 2004, Nr.153-5571) 9 str. nustatyta tvarka, projektas pataisomas
2. Portalo kolonų nužymėjimas (prižišimas) atliekamas vietoje atskalus kolonų pamatus.
3. Portalo dekoratyvinio apšvietimo prožektorių aprašymą ir kiekius žr. elektrotechninės dalies aiškinamajame rašte.
4. Prieš pradedant darbus rangovas parengia, su statytoju bei užsakovu suderina, statybos organizavimo planą bei darbų atlikimo eiliškumą ir grafiką.
5. Atlikus darbus esamose altitudėse atstatomos esamos dangos

Atestato Nr.	 UAB "SENAMIESČIO PROJEKTAI"			JURBARKO DVARO SODYBA (Unik. kodas 143;) Vyd ūno g.19, Jurbarkas (Jurbarko miesto istorinio centro unik. kodas 17085 teritorija), DVARO RŪMŲ PORTALO STATYBOS (ATSTATYMO),PAMATŲ RESTAURAVIMO (TVARKYBOS) DARBŲ PROJEKTAS		
A1132	PV	R.Buitkus	2014-12	GENPLANO SCHEMA; VAIZDAS IŠ RYTŲ NUO ĮĖJIMO Į PARKĄ PUSĖS		Laida
KPD 1890	PDV	R.Buitkus	2014-12			0
TDP	UŽSAKOVAS: VŠĮ JURBARKO TURIZMO IR VERSLO INFORMACIJOS CENTRAS STATYTOJAS: JURBARKO RAJONO SAVIVALDYBĖ			SP-0520-14-TDP-SA-1		Lapas Lapų
						1 1



1910m DVARO RŪMAI IŠ ŠIAURĖS RYTŲ PUSĖS



1910m DVARO RŪMAI IŠ ŠIAURĖS VAKARŲ PUSĖS

Atestato Nr.	 UAB "SENAMIESČIO PROJEKTAI" Projektų vadovas R. Buitkus				JURBARKO DVARO SODYBA (Unik. kodas 143;) Vydūno g. 19, Jurbarkas (Jurbarko miesto istorinio centro unik. kodas 17085 teritorija), DVARO RŪMŲ PORTALO STATYBOS (ATSTATYMO), PAMATŲ RESTAURAVIMO (TVARKYBOS) DARBŲ PROJEKTAS			
A1132	PV	R. Buitkus	2014-12	1910m. DVARO RŪMŲ NUOTRAUKOS			Laida	
KPD 1890	PDV	R. Buitkus	2014-12				0	
TDP	UŽSAKOVAS: VŠĮ JURBARKO TURIZMO IR VERSLO INFORMACIJOS CENTRAS STATYTOJAS: JURBARKO RAJONO SAVIVALDYBĖ				SP-0520-14-TDP-SA-2		Lapas	Lapų
							1	1



SUDEGĘ DVARO RŪMAI PO I PASAULINIO KARO



SUDEGĘ DVARO RŪMAI 1920

Atestato Nr.	 UAB "SENAMIESČIO PROJEKTAI" <i>Projektų vadovas</i> <i>R. Buitkus</i>				JURBARKO DVARO SODYBA (Unik. kodas 143;) Vydūno g.19, Jurbarkas (Jurbarko miesto istorinio centro unik. kodas 17085 teritorija), DVARO RŪMŲ PORTALO STATYBOS (ATSTATYMO),PAMATŲ RESTAURAVIMO (TVARKYBOS) DARBŲ PROJEKTAS			
A1132	PV	R.Buitkus	2014-12	SUDEGUSIŲ DVARO RŪMŲ NUOTRAUKOS	Laida			
KPD 1890	PDV	R.Buitkus	2014-12		0			
TDP	UŽSAKOVAS: VŠĮ JURBARKO TURIZMO IR VERSLO INFORMACIJOS CENTRAS STATYTOJAS: JURBARKO RAJONO SAVIVALDYBĖ				SP-0520-14-TDP-SA-3		Lapas	Lapų
						1	1	



ŠUAZELIŲ (DE REUSŲ) RŪMAI VILNIUJE



DAB. V.KASIULIO MUZIEJAUS PASTATAS VILNIUJE



BARTKUŠKIO DVARO RŪMAI. ŠIRVINTŲ RAJ.



AŠTRIOSIOS KIRSNOS DVARO RŪMAI. LAZDIJŲ RAJ.





ONUŠKIO DVARO RŪMAI. ROKIŠKIO RAJ.



PAEŽERIŲ DVARO RŪMAI. VILKAVIŠKIO RAJ.

Atestato Nr.	 UAB "SENAMIESČIO PROJEKTAI" <i>Projektų vadovas</i>				JURBARKO DVARO SODYBA (Unik. kodas 143;) Vyd ūno g.19, Jurbarkas (Jurbarko miesto istorinio centro unik. kodas 17085 teritorija), DVARO RŪMŲ PORTALO STATYBOS (ATSTATYMO), PAMATŲ RESTAURAVIMO (TVARKYBOS) DARBŲ PROJEKTAS		
A1132	PV	R.Buitkus		2014-12	LIETUVOS KLASICISTINIŲ PASTATŲ PORTALŲ ANALOGAI	Laida	
KPD 1890	PDV	R.Buitkus		2014-12		0	
TDP	UŽSAKOVAS: VŠĮ JURBARKO TURIZMO IR VERSLO INFORMACIJOS CENTRAS STATYTOJAS: JURBARKO RAJONO SAVIVALDYBĖ				SP-0520-14-TDP-SA-4		Lapas
							Lapų
						1	1

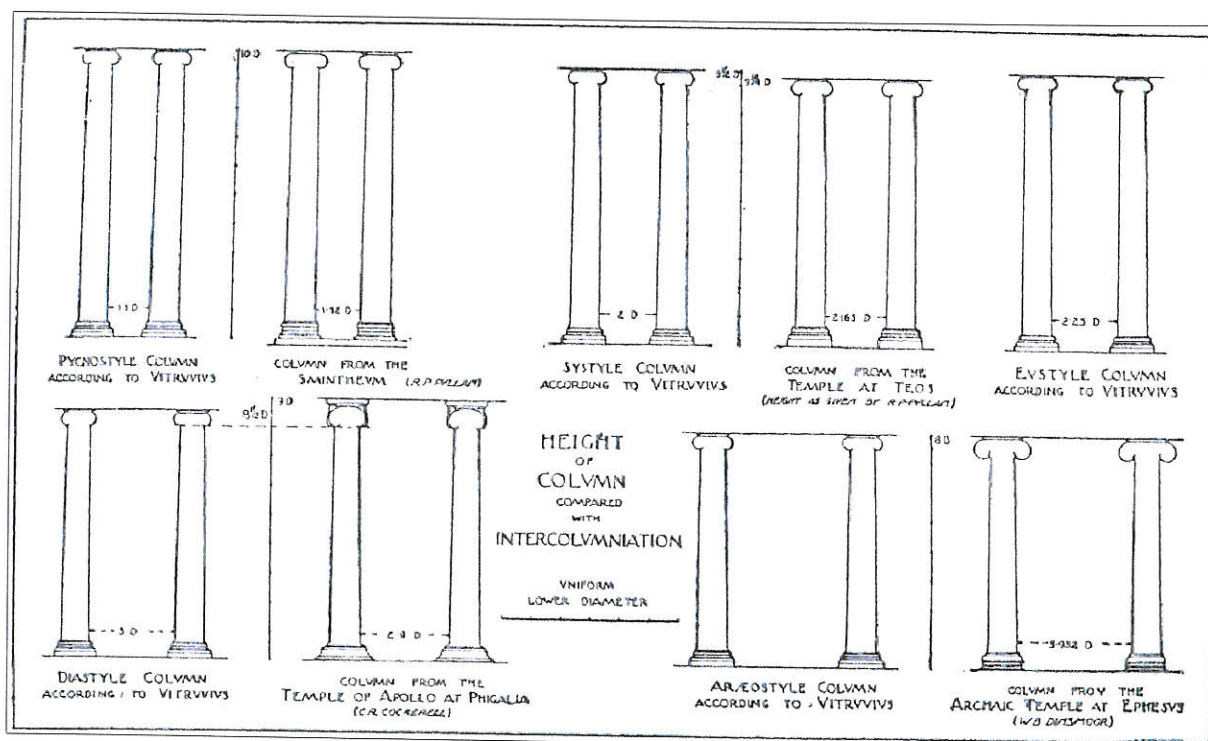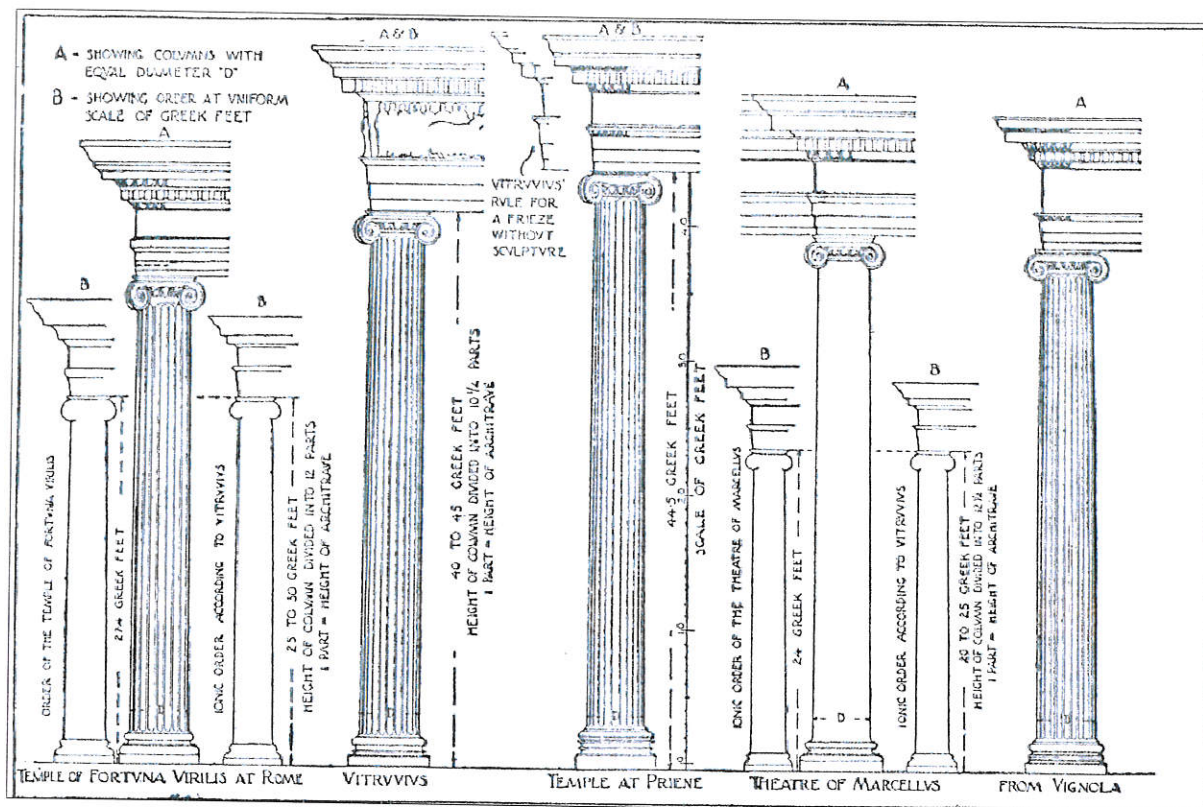

Atestato Nr.	 UAB "SENAMIESČIO PROJEKTAI" <i>PROJEKTAI IR KAMŪNŲ BUITKUS</i>				JURBARKO DVARO SODYBA (Unik. kodas 143;) Vydūno g.19, Jurbarkas (Jurbarko miesto istorinio centro unik. kodas 17085 teritorija), DVARO RŪMŲ PORTALO STATYBOS (ATSTATYMO), PAMATŲ RESTAURAVIMO (TVARKYBOS) DARBŲ PROJEKTAS				
A1132	PV	R.Buitkus		2014-12	VITRUVIAUS KLASIKINIŲ ORDERINIŲ SISTEMŲ SCHEMOS			Laida	
KPD 1890	PDV	R.Buitkus		2014-12				0	
TDP	UŽSAKOVAS: VŠĮ JURBARKO TURIZMO IR VERSLO INFORMACIJOS CENTRAS STATYTOJAS: JURBARKO RAJONO SAVIVALDYBĖ				SP-0520-14-TDP-SA-5			Lapas	Lapų
				1				1	