



Atestuota projektavimo įmonė
UAB "PANEVĖŽIO MIESTPROJEKTAS"
Kvalifikacijos atestato Nr. 1716

Statytojas:	VILNIAUS GEDIMINO TECHNIKOS UNIVERSITETAS
Projekto pavadinimas:	SANDĖLIO PASKIRTIES PASTATO (8.9), LINKMENŲ G. 28, VILNIUJE KAPITALINIO REMONTO, KEIČIANT PASKIRTĮ Į MOKYMO, PROJEKTAS
Statinio kategorija:	YPATINGAS STATINYS
Stadija TP	Projekto dalis: Elektrotechnikos(ELEKTROS ĮRENGINIŲ PERJUNGIMAS NUO TR-32)
Kompl. Nr. P/6807	
Objekto Nr. 01	Korpusas 3F1/b
Respublikos g. 15, 35185 Panevėžys, tel. (8 45) 582667, faks. (8 45) 582855	

Pareigos	Vardas, Pavardė, atestato Nr.	Parašas
DIREKTORIUS	A.ČEIKUS Atestato Nr. 25757	
PROJEKTO DALIES VADOVAS	IVAN KIRSANOV Atestato Nr. 24293	

Panevėžys, 2014 m.

PROJEKTO DALES ŽINIARAŠTIS

Eil. Nr.	Dokumento žymuo	Pavadinimas	Laida	Pastabos
1.	P/6807-TP-LE-PDZ	Projekto dalies žiniaraštis	O	
2.	P/6807-TP-LE-AR	Aiškinamasis raštas	O	
3.		Faktinės TR-666 apkrovos iki pastato rekonstrukcijos	O	
4.		Žemės nuosavybės dokumentai		
5.	12-09-5158	Ribų aktas TR-32		
6.		Esamos TR-666 tinklo schema		
7.	P/6807-TP-LE-TS	Techninės specifikacijos	O	
8.	LE-1	Sklypo planas su 0,4-10kV elektros tinklais	O	
9.	LE-2	Elektros tiekimo schemos fragmentas	O	
10.	LE-3	Maitinimo ir atstatomų tinklų trasos pastato plane	O	
11.	LE-4	Esamo pastato fragmentas su 0,4kV KL	O	
12.	P/6807-TP-LE-MŽ	Medžiagų žiniaraštis	O	
13.		Samata		

Atestato Nr.			UAB „PANEVĖŽIO MIESTPROJEKTAS“		Sandėlių paskirties pastato (8.9), Linkmenų g. 28, Vilniuje kapitalinio remonto, keičiant paskirtį į mokymo, projektas				
1716									
	PAREIGOS	V. PAVARDĖ	PARAŠAS	DATA	Projekto dalies žiniaraštis			Laida	
25757	PV	A. Čekus		2014-04				O	
24293	PDV	I.Kirsanov		2014-04					
Stadija/ Etapas: TP	Vilniaus Gedimino technikos universitetas				P/6807-TP-LE-PDZ			Lapas	Lapų
								1	1

AIŠKINAMASIS RAŠTAS

I Pagrindinių normatyvinių dokumentų sąrašas:

EĮIT	EĮIBT 2012m.
EĮIT	SP ir TPEĮIT 2013m.
EĮIT	Elektros linijų ir instaliacijos įrengimo taisyklės 2011m.
STR1.01.05:2007	„Normatyviniai statybos techniniai dokumentai“
STR1.01.08:2002	„Statinio statybos rūšys“
STR1.01.09:2003	„Statinių klasifikavimas pagal jų naudojimo paskirtį“
STR1.03.02:2008	„Statybos produktų atitikties deklaravimas“
STR1.04.01:2005	„Esamų statinių tyrimai“
STR1.08.02:2002	„Statybos darbai“
STR1.12.05:2010	„Privalomieji statinių (gyvenamųjų namų) naudojimo ir priežiūros reikalavimai“
STR 1.01.04:2013	„Statybos produktų, neturinčių darniųjų techninių specifikacijų, eksploatacinių savybių pastovumo vertinimas, tikrinimas ir deklaravimas. bandymų laboratorijų ir sertifikavimo įstaigų paskyrimas“
STR 2.01.01(1):2005	Esminis statinio reikalavimas. Mechaninis atsparumas ir pastovumas.
STR 2.01.01(2):1999	Esminiai statinio reikalavimai. Gaisrinė sauga.
STR 2.01.01(3):1999	Esminiai statinio reikalavimai. Higiena, sveikata, aplinkos apsauga.
STR 2.01.01(4):2008	Esminiai statinio reikalavimai. Naudojimo sauga.
STR 2.01.01(5):2008	Esminiai statinio reikalavimai. Apsauga nuo triukšmo.
STR 1.01.04:2013	„Statybos produktų, neturinčių darniųjų techninių specifikacijų, eksploatacinių savybių pastovumo vertinimas, tikrinimas ir deklaravimas. bandymų laboratorijų ir sertifikavimo įstaigų paskyrimas“
STR 1.07.02:2005	„Žemės darbai“
STR 1.05.06:2010	„Statinio projektavimas“

II Projektavimo sprendiniai.

Projektas parengtas vadovaujantis Techninėmis sąlygomis Nr. TS-41030-13-A802, išduotomis AB LESTO, prisilaikant galiojančių standartų, normų, taisyklių reikalavimų ir atitinka „Elektros įrenginių įrengimo taisyklių“ (EĮIT) reikalavimus.

III Projekte numatyta:

1)Perjungti remontuojamą pastatą nuo TR-32(1x630kVA)skirtingų šynų sekcijų(grupės nuo kurių reiktų prisijungti tikslinti DP stadijoje), paklojus 4x[Al 4x150mm] kabelius su XLPE izoliacija, apsauginiuose HDPE tipo v. Kabeliai klojami žemėje 0,7m gylyje, visu ilgiu apsaugant vamzdžiais D110. Kertant pamatus(Termoizoliacijos instituto patalpas) turi būti atstatyta hidroizoliacija, šilumos izoliacija. Per pastatą kabeliai klojami grindyse(žr.Br.LE-4).

2)Remontuojamame pastate skydinėje įrengiamas PSS,- 2-jų atskiru šynų sekcijų su sekcijiniu kirtikliu. Remiantis apkrovų skaičiavimais kiekvienai sekcijai numatyta po 200kW leistino galingumo. 1-ą sekcija skirta remontuojamo pastato patalpų maitinimui, 2-ą esamų teritorijos abonentinių KL perjungimui(atstatant elektros tiekimą).


3)Atstatomų kabelių skaičius turi būti tikslinamas darbo projekto stadijoje, atlikus tyrimus, turi būti atlikti esamų komunikacijų paieškos darbai ir sudaryta patikslinta vienlinijinė schema.

4)Atstatant el.tiekimą esamiems vartotojams numatyta pakloti ne mažesnio negu esamų kabelių skersp.laidininkus sujungiant su esamais pereinamajom movom nurodytose brėžiniuose vietose.

5)Taip pat numatyta pagylinti iki 0,7m(esamas gylis 15-20cm)esamus abonentinius tinklus šalia remontuojamo pastato pamatų, iš vidinio kiemo pusės.

6)LESTO 10kV KL pagylinimas ir TR-666 demontavimas numatomas atskiru projektu.

7)Iš TR-32 numatyta pakloti rezervinius vamzdžius su užsandarintais galais iki busimos modulinės pastotės(Žr.BR.LE-1).

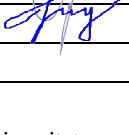Atestato Nr.			UAB „PANEVĖŽIO MIESTPROJEKTAS“		Sandėlių paskirties pastato (8.9), Linkmenų g. 28, Vilniuje kapitalinio remonto, keičiant paskirtį į mokymo, projektas				
1716									
	PAREIGOS	V. PAVARDĖ	PARAŠAS	DATA					
25757	PV	A. Čeikus		2014-04	Aiškinamasis raštas			Laida	
24293	PDV	I.Kirsanov		2014-04				O	
Stadija/ Etapas: TP	Vilniaus Gedimino technikos universitetas				P/6807-TP-LE-AR			Lapas	Lapų
								1	2

8)Perjungiami kabeliai iki esamų vartotojų klojami pastato grindyse, apsauginiuose vamzdžiuose. Iki UAB „Vitlita“ pastato konstrukcijom, klojant kabeliniame latakė(tikslinti DP stadijoje). Iki UAB „Škoda“ prie pastato pamatų(1m atstumu) tranšėjoje pagal pastato perimetrą.

9) *Linkmenų fabriko PSS-1 sekcijos įrenginiai šiame projekte nevertinami, nes numatyti prie vidaus darbų. Šiuoje projekto byloje numatomi tik papildomi darbai vykdant perjungimą nuo TR-32 ir esamų abonentų atstatymai.*

10)Atstatyti išardytas dangas.

Iki montavimo darbų pradžios turi būti atlikta:

- suderinti įrenginių, gaminių ir medžiagų tiekimo grafikai, įvertinant technologinį darbų vykdymo eiliškumą.
- įrengtos patalpos darbuotojams, medžiagoms ir įrankiams;
- priemonės, užtikrinančios saugų darbą, priešgaisrinę saugą bei aplinkosaugą vykdant montavimo darbus;
- sudarytas darbų vykdymo grafikas, darbuotojai supažindinti su darbo projekto sprendiniais bei darbų vykdymo projekto organizaciniais ir techniniais sprendimais.

-priimta aktu statybinė statinio dalis ir perduota montavimo darbams.

Įrenginiai, gaminiai, medžiagos ir techninė dokumentacija perduodama Rangovui pagal rangos sutarties sąlygas.Priimant įrenginius montavimui atliekama jų apžiūra, komplektavimo kontrolė, garantijos trukmė.

Prieš pradedant rekonstavimo darbus rangovas suderina įrenginių atjungimo grafikus su AB LESTO.

Visus elektros montavimo darbus atlikti vadovaujantis EĮT reikalavimais.

IV. TECHNINIAI RODIKLIAI.

PAVADINIMAS	MATO VNT.	KIEKIS
Elektros energijos tiekimo kategorija		III
Esami apkrovimai iki rekonstrukcijų/remontų		
TR-32(1x630kVA)	kW	38
TR-666(1x400kVA, 1x630kVA)	kW	170(max)
Nauji skaičiuojami apkrovimai po pastatų rekonstrukcijų/remontų		
TR-32		
Aviacijos institutas	kW	126
Linkmenų fabrikas	kW	180
Nuo TR-666 perjungiamų abonentinių tinklų galingumai(pagal metinį grafiką)	kW	170

APT Kodas:

APT Pavadinimas:

Objektas:

Skaitiklis:

000528.19000230.2_APT

0.4 kV 2 APT (VILNIAUS GEDIMINO

Vilniaus Gedimino technikos u-tas; TR-

51772 **Linkmenys 1 įvadas maksimalio galios kiekvieno mėnesio 2013 m.**

Parametras	Diena	01:00	02:00	03:00	04:00	05:00	06:00	07:00	08:00	09:00	10:00	11:00	12:00	13:00	14:00	15:00	16:00	17:00	18:00
Aktyvinė P+	2013.01.01	49,2	47,84	48,8	47,44	44,08	42,16	44,8	42,96	39,36	35,12	37,36	36,08	35,92	35,52	37,28	38,4	42	42,32
Aktyvinė P+	2013.01.02	55,68	55,36	55,28	54,08	49,92	46,64	48,32	80,224	107,424	120,32	146,624	147,904	142,784	139,264	140,032	142,848	128,8	80,384
Aktyvinė P+	2013.01.03	57,36	56,24	56,88	55,76	52,24	48,64	49,68	82,944	123,2	130,72	131,968	134,144	130,144	124,064	114,464	118,944	111,36	88,96
Aktyvinė P+	2013.01.04	59,84	60,96	59,68	56,48	52,88	48,48	49,52	80,544	124,32	126,944	134,848	154,368	131,392	121,76	124,48	114,56	89,44	73,024
Aktyvinė P+	2013.01.05	56,88	56,32	57,36	55,6	50,64	47,28	47,76	43,12	41,76	38,56	46,96	53,84	54,8	53,52	54,96	53,28	49,04	44,48
Aktyvinė P+	2013.01.06	50,72	51,36	49,68	48,56	44,4	41,44	45,44	42	39,68	38,72	38,72	39,12	38,48	44,96	48,56	39,12	40,32	43,12
Aktyvinė P+	2013.01.07	58	58	57,36	54,88	51,84	48	50,88	80,224	130,56	137,472	140,352	139,84	142,784	139,392	135,872	142,144	137,408	96,48
Aktyvinė P+	2013.01.08	61,2	61,28	60	58,48	54,56	50,72	52,32	88,64	127,68	130,144	133,12	142,272	141,568	151,488	157,824	151,424	142,592	100,96
Aktyvinė P+	2013.01.09	62,56	61,84	61,84	61,44	54,32	51,52	51,36	84,48	134,144	134,528	143,36	144,384	129,504	129,76	147,712	148,352	121,44	89,12
Aktyvinė P+	2013.01.10	57,44	56,48	56,64	55,52	50	47,76	49,44	89,28	135,872	132,8	135,424	164,608	148,288	148,544	138,752	143,36	124,64	97,76
Aktyvinė P+	2013.01.11	64,8	69,984	66,88	65,92	62,88	60	60,64	94,08	136,832	135,168	136,064	128,544	127,424	148,48	139,904	129,92	107,52	89,28
Aktyvinė P+	2013.01.12	69,344	69,12	68,32	66,464	63,2	60,48	57,84	61,92	66,464	65,2	58,72	56,24	59,68	62,72	55,68	44,4	46,4	51,92
Aktyvinė P+	2013.01.13	62,96	61,68	62,88	58,8	55,68	52,64	49,2	54,56	56,48	53,6	48,96	42	41,52	42,8	44,56	43,6	45,68	46,56
Aktyvinė P+	2013.01.14	59,92	57,12	59,76	57,36	52,56	50	53,92	85,984	132,352	133,76	137,792	147,712	147,264	155,328	144,832	136	130,72	101,664
Aktyvinė P+	2013.01.15	55,68	53,28	53,04	51,2	47,28	51,6	53,68	88,8	133,248	139,2	147,84	152,832	149,504	141,12	133,12	135,808	136,192	105,184
Aktyvinė P+	2013.01.16	63,6	61,6	61,44	60,16	54,32	51,2	51,84	86,144	144,32	147,648	149,888	149,504	130,56	133,952	137,728	135,808	123,904	92,544
Aktyvinė P+	2013.01.17	66,144	63,68	62,96	63,36	57,76	55,2	54,24	87,264	125,664	127,744	132,352	143,552	149,632	145,344	141,568	153,92	133,44	116
Aktyvinė P+	2013.01.18	67,2	64,64	61,84	60,64	56,08	53,76	55,76	89,984	132,032	136,768	138,688	139,904	129,92	127,264	123,04	116,864	99,68	85,28
Aktyvinė P+	2013.01.19	63,6	62,08	61,28	60,08	53,2	50,24	49,6	47,6	48,08	49,76	62,64	54,64	59,68	52,4	46,4	43,6	41,92	45,68
Aktyvinė P+	2013.01.20	60,56	59,28	59,2	58,08	53,2	50,8	49,36	47,12	43,36	40,24	40,88	54,8	56,48	56,48	44	44,24	44,08	46,48
Aktyvinė P+	2013.01.21	60,72	59,68	59,52	57,68	53,04	51,28	53,28	88,704	125,76	135,872	145,92	142,912	139,712	137,28	137,28	141,76	126,944	109,76
Aktyvinė P+	2013.01.22	68,8	66,08	67,2	64,16	59,04	55,76	56,24	91,904	136,064	141,824	148,288	149,44	136,768	154,432	151,808	140,8	139,84	116,704
Aktyvinė P+	2013.01.23	66,4	66,144	65,04	62,08	56	54,88	54,64	97,504	139,52	137,024	141,12	139,968	130,624	130,56	131,584	137,664	124,704	105,664

Aktyvinė P+	2013.01.24	62,64	60,32	60,32	60,72	56,56	55,92	57,04	102,72	140,928	142,272	146,752	147,84	146,56	130,24	126,464	128,384	117,024	93,6
Aktyvinė P+	2013.01.25	60,96	60,88	61,6	60,16	55,2	52,88	56,32	99,424	129,984	134,464	144,128	142,4	134,4	135,168	138,112	133,12	100,8	84,064
Aktyvinė P+	2013.01.26	65,28	64,48	64,4	62,48	56,72	55,68	53,12	49,6	50,32	49,52	53,6	68,544	66,944	62,24	53,36	47,28	47,04	50,24
Aktyvinė P+	2013.01.27	63,68	62,72	63,76	62,08	57,6	54,88	52,16	50,48	49,12	47,6	47,92	47,36	46,16	45,6	43,92	45,92	44,4	48,72
Aktyvinė P+	2013.01.28	65,6	62,56	62,72	61,2	56,56	55,28	56,96	99,36	139,84	149,248	157,632	158,272	150,4	153,024	149,76	146,112	140,608	91,2
Aktyvinė P+	2013.01.29	60,4	60,48	56,32	55,92	51,2	49,2	54	98,08	142,592	147,072	152,32	150,144	145,92	144,768	142,272	165,184	140,8	104,064
Aktyvinė P+	2013.01.30	58,4	57,36	56	56,4	51,2	50,24	56,64	102,08	141,248	143,808	154,56	158,784	153,728	154,56	151,68	143,424	143,424	114,144
Aktyvinė P+	2013.01.31	54,08	54,24	52,64	52,32	48,88	50,4	56,56	101,984	129,76	156,544	146,56	151,872	152,128	154,432	148,48	136,512	111,52	90,144
Aktyvinė P+	2013.02.01	63,2	62,32	58,88	58,72	52,32	51,12	53,44	98,56	131,584	137,92	130,24	135,168	129,6	134,848	134,208	138,432	114,304	87,744
Aktyvinė P+	2013.02.02	56,16	57,04	55,52	55,84	50,16	48,08	48,64	45,12	41,44	46,08	60,16	74,08	56,96	50,8	50,72	43,92	47,84	59,68
Aktyvinė P+	2013.02.03	53,76	54	52,72	53,76	48,16	47,36	45,68	44	39,36	41,12	40,48	44,88	42,08	42	41,84	43,6	41,68	45,28
Aktyvinė P+	2013.02.04	58,08	58,48	57,28	59,36	51,76	51,04	58,48	98,4	133,952	147,392	136,64	131,52	126,4	140,16	148,16	142,72	121,344	91,04
Aktyvinė P+	2013.02.05	63,76	64,08	61,76	63,44	55,92	54,24	56,32	82,72	117,664	132,608	143,04	145,28	134,464	135,232	135,808	129,824	111,264	90,72
Aktyvinė P+	2013.02.06	60,4	60,16	57,28	58	50,64	52,16	58,88	89,664	129,92	127,68	125,984	129,024	127,2	119,424	114,784	113,824	116,48	99,744
Aktyvinė P+	2013.02.07	58,4	59,68	57,36	59,44	53,52	52,08	52,48	87,424	128,16	129,76	137,792	153,28	139,904	134,464	140,928	135,488	113,6	91,264
Aktyvinė P+	2013.02.08	61,44	61,52	59,44	63,2	54,96	52,64	54,24	90,24	111,84	123,264	122,944	125,12	133,12	131,328	123,424	116,704	97,28	100,224
Aktyvinė P+	2013.02.09	54,96	55,76	55,68	56,48	52,4	48,24	46	41,2	38	46,32	47,2	50	48,4	50	57,12	49,36	47,44	49,84
Aktyvinė P+	2013.02.10	52,48	51,84	51,04	52,88	48,88	44	40,08	35,52	32,8	33,44	33,04	34	33,28	33,92	31,84	33,12	33,04	37,2
Aktyvinė P+	2013.02.11	51,76	52	51,2	51,68	48,24	45,12	47,2	85,28	122,24	125,504	121,664	125,664	125,824	119,424	115,904	125,92	104,064	89,76
Aktyvinė P+	2013.02.12	55,84	56,08	54,08	55,12	49,6	48	48,32	72,8	113,28	121,344	118,56	124,64	118,56	115,04	112,704	108,384	107,52	99,104
Aktyvinė P+	2013.02.13	55,44	54,72	54,72	55,6	50,16	47,44	49,52	83,04	120,16	152,64	149,568	154,304	146,752	129,664	121,28	123,904	116,96	91,584
Aktyvinė P+	2013.02.14	53,6	55,92	53,2	55,44	50,96	47,44	48	80,48	117,984	136,448	137,6	125,76	117,824	119,52	119,904	136,384	118,304	101,76
Aktyvinė P+	2013.02.15	53,68	55,2	53,2	55,92	51,36	48,88	48,8	75,84	113,12	130,72	140,032	142,208	136,128	129,6	120,96	104,32	86,24	68,704
Aktyvinė P+	2013.02.16	54,16	55,84	54,16	55,04	50,48	47,36	45,28	40,16	38,96	46,72	44,72	42,16	42,64	39,44	36,64	36	34,96	38,32
Aktyvinė P+	2013.02.17	53,04	53,12	51,84	54,72	48,56	47,68	42,48	40,48	36,48	40,48	38,8	39,68	41,04	42,56	38,16	38,72	35,52	38
Aktyvinė P+	2013.02.18	54,32	53,52	52,48	55,2	49,76	49,04	49,52	92,8	133,248	135,68	127,2	133,248	133,184	142,464	141,888	123,744	107,424	78,304
Aktyvinė P+	2013.02.19	53,28	54,56	53,04	54	50	47,36	49,44	76,704	109,92	117,44	121,12	121,28	130,784	126,24	117,44	115,264	110,944	91,744

VILNIAUS GEDIMINO TECHNIKOS UNIVERSITETAS

VARDAS, PAVARDE, ASMENS KODAS/ĮMONĖS PAVADINIMAS, ĮMONĖS KODAS

SAULĖTEKIO AL. 11, VILNIUS

ADRESAS

(85) 274 5000

RASTINE@UGTU.LT

TELEFONAS, EL. PAŠTAS

UAB „VILNIAUS VANDENYS“

PRAŠYMAS

2014-11-19

DATA

Prašau pastatui (unikalus numeris nekilnojamojo turto registre 1096-4008-6064),
esančiam adresu LINKMENŲ G. 28, VILNIUS

atlikti šiuos veiksmus:

- ☐ pagal UAB „Vilniaus vandenys“ išduotas technines sąlygas Nr. 13/1438 ir
šių prisijungimo sąlygų pagrindu parengtą projektą
- ☒ prijungti vandentiekio įvadą prie vandentiekio tinklo;
- ☒ prijungti nuotekų išleidėją prie nuotekų tinklo;
- ☒ sudaryti sutartį (☐ naujas vartotojas; ☐ pasikeitė savininkas),
- ☒ įrengti vandens skaitiklį;

Reikalingus atlikti
darbus pažymėkite taip :



Apmokėjimą už prijungimą pagal pateiktą sąskaitą garantuoju.

PRIDEDAMA (pridedamus dokumentus langeliuose pažymėti ☒):

- ☐ Nuosavybės teisę į pastatą (namą, namo dalį, patalpas) patvirtinančio dokumento kopija;
- ☒ Nuosavybės teisę į žemės sklypą patvirtinančio dokumento kopija;
- ☒ Prisijungimo sąlygų prie vandentiekio ir nuotakyno kopija;
- ☒ Suderinto projekto (vandentiekio ir nuotakyno dalis) kopija;
- ☒ Statybos leidimo arba Rašytinio pritarimo statinio projektui kopija;
- ☒ Mokėtojo prašymas sudaryti geriamojo vandens tiekimo ir nuotekų tvarkymo sutartį.

Lukas Barneika



PARAŠAS

Įmonės pavadinimas VILNIAUS GEDINIMO TECHNIKOS UNIVERSITETAS
Įmonės registravimo adresas SAULĖTEKIO AL. 11, VILNIUS

PRAŠYMAS

UAB „Vilniaus vandenys“

Prašome sudaryti geriamojo vandens tiekimo ir nuotekų tvarkymo sutartį

adresu LINKMENŲ G. 28, VILNIUS

objekto paskirtis MOKSLO

Atsiskaitomosios sąskaitos Nr. LT 327300010002459012

Bankas AB SWEDBANK

Banko kodas 73000

Įmonės kodas 111950243

PVM mokėtojo kodas LT119502413

Įmonės įregistravimo data 1997-09-21

Korespondenciją prašome siųsti adresu SAULĖTEKIO AL. 11, VILNIUS LT-10223

(nurodyti adresą, kuriuo gaunama registruota korespondencija)

Telefonai 852745030

Faksas 852 700 112

Mobilusis telefonas

Interneto svetainė rastine@ugtu.lt

Įmonės vadovas REKTORIUS ALFONASAS DANIŪNAS

(pareigos, vardas, pavardė)

veikiantis pagal Žin., 2011, Nr. 36-1400; 2012, Nr. 81-4230 statutą

Sąskaitas prašome siųsti (pažymėti „X“ vieną pasirinktą būdą, rašyti spausdintinėmis raidėmis):

☒ elektroniniu paštu adresu rastine@ugtu.lt

☐ paštu korespondencijos siuntimo adresu

Atsakingas už vandentiekio ir nuotekų tinklų eksploatavimą

(v. pavardė, telefonas)

Patalpų savininko (-ų) duomenys (pildo tik patalpų nuomininkas):

(v. pavardė/įmonės pavadinimas, telefonas, el. paštas)

PASTABOS: atsiskaitoma nuo vandens skaitiklio rodmenų

Jei lietaus nuotekos patenka į mišrią nuotekynę, nuo kokio ploto _____ m².

Geriamojo vandens skaitiklio (-ių) rodmenys bus pateikiami 1 k./mėn. (pažymėti „X“ vieną pasirinktą būdą):

☐ el. paštu skaitikliu parodymai@vv.lt

☐ tikrina bendrovės atstovas (galima pasirinkti, kai abonentas neturi techninių galimybių patikrinti geriamojo (-ųjų) apskaitos prietaisų duomenų, pvz. prietaisas įrengtas šulinyje)

PRIDEDAMA (pridedamus dokumentus langeliuose pažymėti „X“):

☐ Įmonės registravimo pažymėjimo arba išplėstinio Juridinių asmenų registro išrašo kopija;

☐ Nuosavybės teisę į pastatą (patalpas) patvirtinančio dokumento kopija*;

☒ Pastato (patalpų) plano kopija;

☒ Nuosavybės teisę į žemės sklypą patvirtinančio dokumento kopija;

☒ Žemės sklypo plano kopija;

☐ Pastato (patalpų) nuomos ar panaudos sutarties kopija;

☐ Įmonės vadovo įgaliojimus patvirtinančio dokumento kopija;

☐ Geriamojo vandens skaitiklio (-ių) plombavimo aktas _____ vnt.;


☐ Geriamojo vandens skaitiklio (-ių) rodmenų suderinimo aktas, patvirtintas buvusių ir naujų savininkų parašais ir antspaudais.

* kai kreipiamasi dėl daugiabučio gyvenamojo namo, turi pateikti visų gyvenamųjų ir negyvenamųjų patalpų savininkų susitarimą dėl geriamojo vandens tiekimo ir vartojimo ribos pasirinkimo įvade bei sutikimą ar administravimo sutartį, kad bendrija (administratorius) administruos ir atsiskaitys su paslaugų tiekėjais.



Kapitonas vnt. klaida asmens pareigos, vardas, pavardė, parašas
Bendrosios techninės priežiūros vadovas
Lukas Burneika

20__ m. ____ mėn. ____ d.

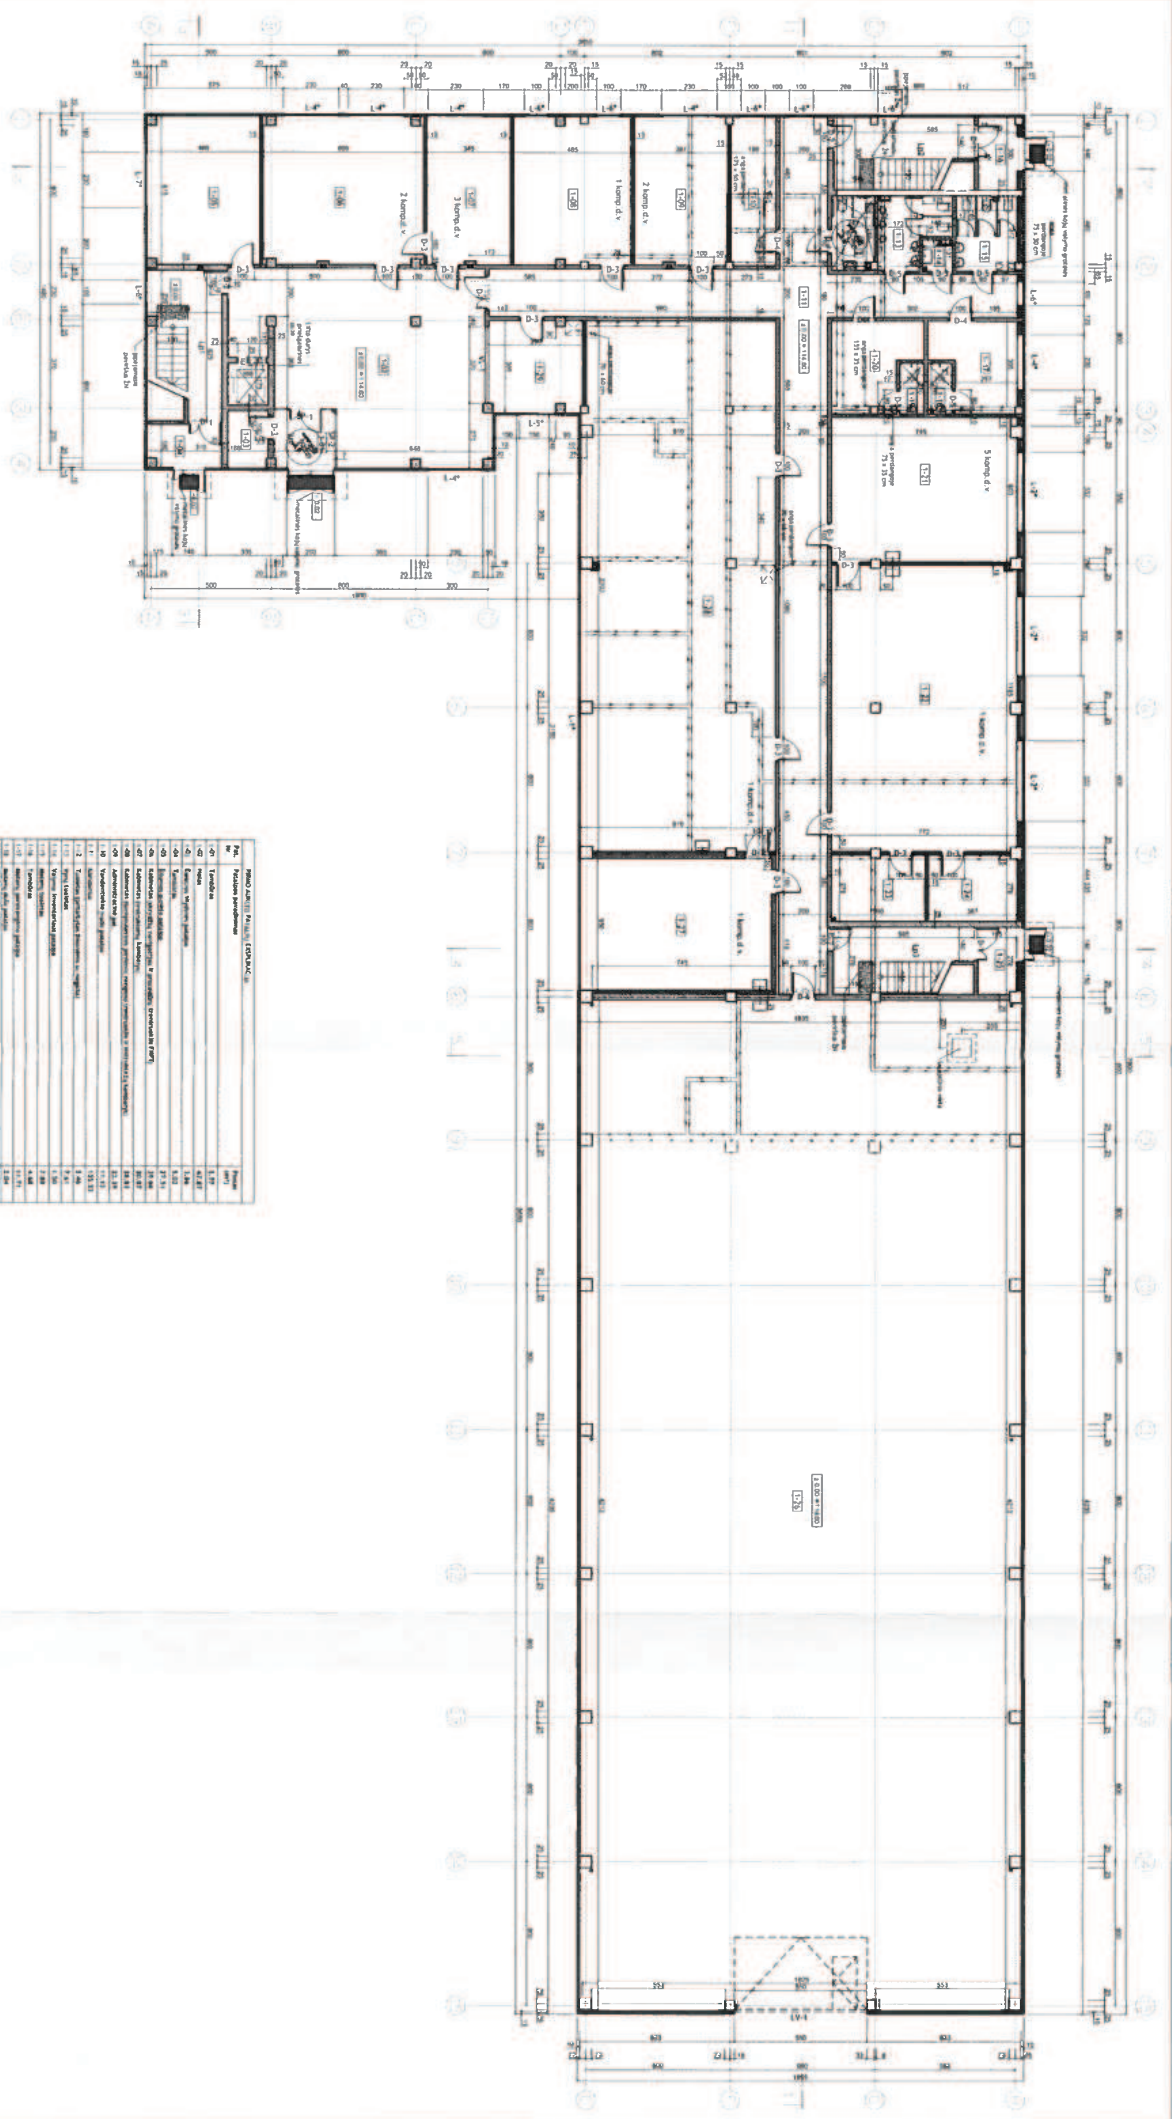





VALSTYBINĖS ŽEMĖS PANAUDOS SUTARTIS

2011 m.

kov 3

Vilnius

d. Nr. K49/2011-3

Mes, Lietuvos Respublikos valstybė, atstovaujama Nacionalinės žemės tarnybos prie Žemės ūkio ministerijos, įstaigos kodas 188704927, registruota adresu: Gedimino pr.19, LT-01103 Vilniaus mieste, už kurią pagal Nacionalinės žemės tarnybos prie Žemės ūkio ministerijos direktoriaus 2010-07-01 įgaliojimą Nr.11P-309 „Dėl sprendimų priėmimo“ veikia Vilniaus miesto žemėtvarkos skyriaus vedėja Laimutė Katkevičiūtė, a. k 44908240870, toliau vadinama panaudos davėju, ir Vilniaus Gedimino technikos universitetas, įstaigos kodas - 111950243, registruota adresu: Saulėtekio al. 11, Vilnius, kuriam atstovauja rektorius prof. habil. dr. Romualdas Ginevičius, veikiantis pagal statutą, toliau vadinama panaudos gavėju, sudarėme šią sutartį:

1. Panaudos davėjas, vadovaudamasis Nacionalinės žemės tarnybos prie Žemės ūkio ministerijos Vilniaus miesto žemėtvarkos skyriaus 2011-03-03 įsakymu Nr. 49VĮ-(14.49.2.)-724 perduoda neatlygintinai naudotis panaudos gavėjas priima 44841 kv. m (keturiasdešimt keturi tūkstančiai aštuoni šimtai keturiasdešimt vienas kvadratinis metras) ploto žemės sklypo dalį, esančią ~~šalia Vilniaus miesto žemės sklypo, kurio pavadinimas yra 2814 kv. m, kadaisčių Nr. 00022-405, kuris susideda iš Vilniaus miesto savivaldybės administracijos direktoriaus pavaduotojo 2010-11-10 įsakymu Nr. A30-1516 nustatytų dalių 1a, 1b, 1c;~~

2. Žemės sklypas suteikiamas neatlygintinai naudotis keturiasdešimt septyneriems metams, skaičiuojant nuo šios sutarties pasirašymo dienos.

3. Suteikiamo neatlygintinai naudotis žemės sklypo pagrindinė tikslinė naudojimo paskirtis, naudojimo būdas ir pobūdis: kitos paskirties žemė: visuomeninės paskirties teritorijos (sklypo dalyje 1c - administracinių pastatų statybos, sklypo dalyse 1a ir 1b - mokslo ir mokymo, kultūros ir sporto, sveikatos apsaugos pastatų bei statinių statybos).

Galimybė keisti žemės sklypo pagrindinę tikslinę žemės naudojimo paskirtį, naudojimo būdą ir (ar) pobūdį nurodant paskirtį, būdą ir (ar) pobūdį, numatytus pagal Vilniaus miesto teritorijos bendrąjį ar specialųjį planą: Lietuvos Respublikos įstatymų bei jų lydimųjų aktų nustatyta tvarka.

4. Suteikiamame naudotis sklype esančių valstybei ar kitiems asmenims nuosavybės teise priklausančių pastatų (statinių, įrenginių) naudojimo sąlygos, naujų pastatų, statinių statybos, kelių tiesimo, vandens telkinių įrengimo ir kitos sąlygos, taip pat pastatų ir įrenginių naudojimo paskirtis pasibaigus žemės sklypo panaudos terminui: Lietuvos Respublikos civilinio kodekso ir įstatymų nustatytais atvejais.

5. Suteiktoje neatlygintinai naudotis žemėje esančių požeminio bei paviršinio vandens, naudingųjų iškasenų (išskyrus gintarą, naftą, dujas ir kvarcinį smėlį) naudojimo sąlygos: nėra.

6. Specialiosios žemės ir miško naudojimo sąlygos:

6.1. dėl einančių per sklypą arba šalia sklypo bendro naudojimo inžinerinių tinklų:

6.1.1. elektros linijų apsaugos zonos;

6.1.2. ryšių linijų apsaugos zonos;

6.1.3. vandens telkinių apsaugos juostos ir zonos;

6.1.4. kuro tiekimo bazių, degalinių ir kietojo kuro cechų apsaugos zonos;

6.1.5. vandentiekio, lietaus ir fekalinės kanalizacijos tinklų ir įrenginių apsaugos zonos;

6.1.6. gamybinių ir komunalinių objektų sanitarinės apsaugos ir taršos poveikio zonos;

6.1.7. šilumos ir karšto vandens tiekimo tinklų apsaugos zonos;

6.1.8. dujotiekio apsaugos zonos;

6.2. nekilnojamųjų kultūros vertybių teritorija ir apsaugos zonos: sklypas yra Vilniaus miesto

istorinio centro apsaugos zonoje – reguliuojamų statybų zona; tvarkomas vadovaujantis nekilnojamųjų kultūros vertybių teritorijos ir apsauginės zonos naudojimo sąlygomis (XLX sk.).

7. Kiti žemės naudojimo apribojimai: architektūriniai - urbanistiniai apribojimai ir sąlygos (nustatyti Vilniaus miesto savivaldybės administracijos direktoriaus pavaduotojo 2010-11-10 įsakymu Nr. A30-1516): statinių aukštis – sklypo dalyje 1a – 1-7 aukštai, sklypo dalyje b – 1-4 aukštai, sklypo dalyje 1c -1-6 aukštai; statinių aukštis nuo žemės paviršiaus: sklypo dalyje 1a – iki 30 m, sklypo dalyje 1b – iki 20 m, sklypo dalyje 1c – iki 25 m; statinių aukščio absoliutinė altitudė – iki 142 m; užstatymo tankis – iki 50 proc.; užstatymo intensyvumas – iki 2; keičiant sklypo tvarkymo režimą, vadovautis Lietuvos Respublikos teritorijų planavimo įstatymu, Lietuvos Respublikos žemės įstatymu ir Lietuvos Respublikos statybos įstatymu.

8. Žemės servitutai ir kitos daiktinės teisės:

8.1. teisė eiti ir važiuoti bei inžineriniams tinklams tiesti ir eksploatuoti 918 kv. m ploto žemės sklypo dalyje, kuri žemės sklypo plane M1:500 pažymėta indeksu S1 (tarnaujantis daiktas);

8.2. teisė eiti bei inžineriniams tinklams tiesti ir eksploatuoti 15084 kv. m ploto žemės sklypo dalyje, kuri žemės sklypo plane M1:500 pažymėta indeksu S2 (tarnaujantis daiktas);

9. Žemės sklypo dalies vidutinė rinkos vertė paskaičiuota pagal žemės verčių žemėlapius, patvirtintus Nacionalinės žemės tarnybos prie Žemės ūkio ministerijos direktoriaus 2010-12-21 įsakymu Nr. 1P-152 „Dėl žemės vertinimo masiniu būdu dokumentų tvirtinimo“: 17369107 Lt (septyniolika milijonų trys šimtai šešiasdešimt devyni tūkstančiai vienas šimtas septyni litai).

10. Kiti su neatlygintinai perduodamo žemės sklypo naudojimu ir gražinimu, pasibaigus panaudos sutarčiai, susiję panaudos davėjo ir panaudos gavėjo įsipareigojimai – nėra.

11. Atsakomybė už žemės sklypo panaudos sutarties pažeidimus – Lietuvos Respublikos civilinio kodekso ir įstatymų nustatyta tvarka.

12. Panaudos gavėjas įsipareigoja laikytis panaudos sutarties ir įstatymų reikalavimų. Už jų nevykdymą jis atsako pagal įstatymus.

13. Ši sutartis prieš terminą gali būti nutraukiama Lietuvos Respublikos civilinio kodekso ir įstatymų nustatyta tvarka.

14. Ši sutartis prieš terminą nutraukiama panaudos davėjo reikalavimu, jeigu panaudos gavėjas naudoja žemę ne pagal sutartyje numatytą pagrindinę tikslinę žemės naudojimo paskirtį, naudojimo būdą ir (ar) pobūdį arba yra keičiama pagrindinė tikslinė žemės naudojimo paskirtis, naudojimo būdas ir (ar) pobūdis, išskyrus atvejus, kai sutartyje numatytas žemės sklypo pagrindinės tikslinės žemės naudojimo paskirties, naudojimo būdo ir (ar) pobūdžio keitimas, taip pat gali būti nutraukiama kitais Lietuvos Respublikos civilinio kodekso ir kitų įstatymų nustatytais atvejais.

15. Pagal šią sutartį pakeitus žemės sklypo pagrindinę tikslinę žemės naudojimo paskirtį, naudojimo būdą ir (ar) pobūdį, panaudos davėjas, vadovaudamasis parengtu ir patvirtintu detaliuoju planu, turi patikslinti suteikto naudotis žemės sklypo kadastro duomenis Lietuvos Respublikos nekilnojamojo turto kadastre. Kadastro duomenys keičiami šalies, inicijavusios detaliojo plano, pagal kurį pakeista paskirtis, būdas ir (ar) pobūdis, rengimą, lėšomis.

Sutarties šalys įsipareigoja pagal pakeistus suteikto naudotis žemės sklypo kadastro duomenis pakeisti panaudos sutartį.

16. Sutarties panaudos gavėjo reikalavimu gali būti nutraukta prieš terminą, jeigu dėl aplinkybių, už kurias panaudos gavėjas neatsako, žemės sklypu nebegalima naudotis pagal paskirtį.

17. Prie šios sutarties pridodamas suteikiamo naudotis žemės sklypo planas M 1:1000, kaip neatskiriama sudedamoji šios sutarties dalis.

18. Šią sutartį panaudos gavėjas savo lėšomis per 3 mėnesius įregistruoja Nekilnojamojo turto registre. Panaudos gavėjui neįvykdžius šios sąlygos, panaudos davėjas turi reikalauti pašalinti sutarties sąlygų pažeidimus arba nutraukti valstybinės žemės panaudos sutartį prieš terminą.

19. Sutarties įregistravimo išlaidas sumoka panaudos gavėjas.
20. Ši sutartis įsigalioja nuo jos pasirašymo momento.
21. Ginčai dėl šios sutarties sprendžiami Lietuvos Respublikos įstatymų nustatyta tvarka.
22. Sutartis sudaryta trimis vienodą juridinę galią turinčiais egzemplioriais, iš kurių vienas paliekamas sutartį parengusiam Vilniaus miesto žemėtvarkos skyriuje, kiti du perduoda panaudos gavėjui.

Panaudos davėjas

(parašas)

(vardas, pavardė)

Panaudos gavėjas

(parašas)

(vardas, pavardė)



2011-03-10

doc. dr. Arūnas Komka
VGTU kancleris

Aurimas Savickas, 210 19 25

2011-03-10



VALSTYBĖS ĮMONĖ REGISTRŲ CENTRAS
Vinco Kudirkos g. 18-3, LT-03105 Vilnius, tel. (5) 2688 262, faks. (5) 2688 311, el.p. info@registrucentras.lt

NEKILNOJAMOJO TURTO REGISTRO CENTRINIO DUOMENŲ BANKO IŠRAŠAS

2014-01-08 09:29:46

1. Nekilnojamojo turto registre [registruotas turtas:

Registro Nr.: 44/1407051
Registro tipas: Žemės sklypas su statiniais
Sudarymo data: 2011-01-20
Adresas: Vilniaus m. sav. Vilniaus m. Linkmenų g. 28
Registro tvarkytojas: Valstybės įmonės Registrų centro Vilniaus filialas

2. Nekilnojamieji daiktai:

2.1.

Žemės sklypas
Unikalus Nr.: 4400-2131-1071
Kadastrinis Nr.: 0101/0022:405 Vilniaus m. k.v.
Pagrindinė naudojimo paskirtis: Kita
Naudojimo būdas: Visuomeninės paskirties teritorijos
Naudojimo pobūdis: Mokslo, kultūros, sporto ir gydymo paskirties pastatų bei statinių statybos
Naudojimo pobūdis: Administracinės paskirties pastatų statybos
Žemės sklypo plotas: 4.6474 ha
Užstatyta teritorija: 3.2853 ha
Kitas žemės plotas: 1.3621 ha
Žemės ūkio naudmenų našumo balas: 40.0
Matavimų tipas: Žemės sklypas suformuotas atliekant kadastrinius matavimus
Indeksuota žemės sklypo vertė: 4001411 Lt
Žemės sklypo vertė: 2500882 Lt
Vidutinė rinkos vertė: 19045000 Lt
Vidutinės rinkos vertės nustatymo data: 2011-01-20
Kadastro duomenų nustatymo data: 2010-07-15

2.2.

Pastatas - Administracinis
Unikalus Nr.: 1096-4008-6012
Pagrindinė naudojimo paskirtis: Administracinė
Pažymėjimas plane: 1B3p
Statybos pabaigos metai: 1964
Baigtumo procentas: 100 %
Dujos: Gamtinės
Sienos: Plytos
Šildymas: Centrinis šildymas iš centralizuotų sistemų
Vandentiekis: Komunalinis vandentiekis
Nuotekų šalinimas: Komunalinis nuotekų šalinimas
Aukštų skaičius: 3
Bendras plotas: 4318.57 kv. m
Pagrindinis plotas: 2881.39 kv. m
Užstatytas plotas: 1909.00 kv. m
Tūris: 20878 kub. m
Negyvenamosios paskirties patalpų, suformuotų kaip atskiri nekilnojamieji daiktai, skaičius: 2
Atkūrimo sąnaudos (statybos vertė): 3979 Lt
Atkuriamoji vertė: 3979 Lt
Vidutinės rinkos vertės nustatymo data: 1985-11-10
Kadastro duomenų nustatymo data: 1998-01-27

2.3.

Pastatas - Administracinis
Unikalus Nr.: 1096-4008-6020
Pagrindinė naudojimo paskirtis: Administracinė
Pažymėjimas plane: 2B5b
Statybos pabaigos metai: 1978
Baigtumo procentas: 100 %
Sienos: Gelžbetonio blokal
Šildymas: Centrinis šildymas iš centralizuotų sistemų
Vandentiekis: Komunalinis vandentiekis
Nuotekų šalinimas: Komunalinis nuotekų šalinimas
Aukštų skaičius: 5
Bendras plotas: 2118.76 kv. m
Pagrindinis plotas: 1450.14 kv. m
Užstatytas plotas: 504.00 kv. m
Tūris: 30479 kub. m
Negyvenamosios paskirties patalpų, suformuotų kaip atskiri nekilnojamieji daiktai, skaičius: 2
Atkūrimo sąnaudos (statybos vertė): 2916 Lt
Atkuriamoji vertė: 2916 Lt
Vidutinės rinkos vertės nustatymo data: 1985-11-13
Kadastro duomenų nustatymo data: 1998-01-27

2.4.

Pastatas - Sandėlis
Unikalus Nr.: 1096-4008-6031
Pagrindinė naudojimo paskirtis: Sandėliavimo
Pažymėjimas plane: 3F1b
Statybos pabaigos metai: 1974
Baigtumo procentas: 100 %
Fizinio nusidėvėjimo procentas: 35 %

Sienos: Monolitinis betonas
 Aukštų skaičius: 1
 Bendras plotas: 1874.14 kv. m
 Pagrindinis plotas: 1874.14 kv. m
 Užstatytas plotas: 2882.00 kv. m
 Tūris: 28804 kub. m
 Atkūrimo sąnaudos (statybos vertė): 2920728 Lt
 Atkuriamoji vertė: 1898472 Lt
 Vidutinė rinkos vertė: 2373090 Lt
 Vidutinės rinkos vertės nustatymo data: 2003-01-20
 Kadastro duomenų nustatymo data: 1992-11-11

2.5.

Pastatas - Dirbtuvės
 Unikalus Nr.: 1096-4008-6064
 Pagrindinė naudojimo paskirtis: Gamybės, pramonės
 Pažymėjimas plane: 6P1p
 Statybos pabaigos metai: 1974
 Baigtumo procentas: 100 %
 Fizinio nusidėvėjimo procentas: 35 %
 Sienos: Plytos
 Šildymas: Centrinis šildymas iš centralizuotų sistemų
 Vandentiekis: Komunalinis vandentiekis
 Nuotekų šalinimas: Komunalinis nuotekų šalinimas
 Aukštų skaičius: 1
 Bendras plotas: 1773.36 kv. m
 Pagrindinis plotas: 1773.36 kv. m
 Užstatytas plotas: 1520.00 kv. m
 Tūris: 13970 kub. m
 Atkūrimo sąnaudos (statybos vertė): 1333437 Lt
 Atkuriamoji vertė: 866734 Lt
 Vidutinė rinkos vertė: 1083418 Lt
 Vidutinės rinkos vertės nustatymo data: 2003-01-20
 Kadastro duomenų nustatymo data: 1992-11-11

2.6.

Pastatas - Gamybinis pastatas
 Unikalus Nr.: 1096-4008-6086
 Pagrindinė naudojimo paskirtis: Gamybės, pramonės
 Pažymėjimas plane: 6P1b
 Statybos pabaigos metai: 1983
 Baigtumo procentas: 100 %
 Fizinio nusidėvėjimo procentas: 24 %
 Sienos: Galžbetonio plokštės
 Šildymas: Vietinis centrinis šildymas
 Vandentiekis: Komunalinis vandentiekis
 Nuotekų šalinimas: Komunalinis nuotekų šalinimas
 Aukštų skaičius: 1
 Bendras plotas: 1227.76 kv. m
 Pagrindinis plotas: 1227.76 kv. m
 Užstatytas plotas: 1373.00 kv. m
 Tūris: 10434 kub. m
 Atkūrimo sąnaudos (statybos vertė): 920279 Lt
 Atkuriamoji vertė: 699412 Lt
 Vidutinė rinkos vertė: 874265 Lt
 Vidutinės rinkos vertės nustatymo data: 2003-01-20
 Kadastro duomenų nustatymo data: 1992-11-11

2.7.

Pastatas - Galerija
 Unikalus Nr.: 1096-4008-6120
 Pagrindinė naudojimo paskirtis: Kita
 Pažymėjimas plane: 12H1b
 Statybos pabaigos metai: 1974
 Baigtumo procentas: 100 %
 Fizinio nusidėvėjimo procentas: 35 %
 Sienos: Galžbetonio plokštės
 Šildymas: Centrinis šildymas iš centralizuotų sistemų
 Aukštų skaičius: 1
 Bendras plotas: 55.49 kv. m
 Pagrindinis plotas: 55.49 kv. m
 Užstatytas plotas: 66.00 kv. m
 Tūris: 477 kub. m
 Atkūrimo sąnaudos (statybos vertė): 45530 Lt
 Atkuriamoji vertė: 29595 Lt
 Vidutinė rinkos vertė: 29595 Lt
 Vidutinės rinkos vertės nustatymo data: 2003-01-20
 Kadastro duomenų nustatymo data: 1992-11-11

2.8.

Pastatas - Gamybinis pastatas
 Unikalus Nr.: 1096-4008-6131
 Pagrindinė naudojimo paskirtis: Gamybės, pramonės
 Pažymėjimas plane: 13P2p
 Statybos pabaigos metai: 1974
 Baigtumo procentas: 100 %
 Fizinio nusidėvėjimo procentas: 35 %
 Sienos: Plytos
 Šildymas: Centrinis šildymas iš centralizuotų sistemų
 Vandentiekis: Komunalinis vandentiekis

Nuotekų šalinimas: Komunalinis nuotekų šalinimas
 Aukštų skaičius: 2
 Bendras plotas: 3215.77 kv. m
 Pagrindinis plotas: 3215.77 kv. m
 Užstatytas plotas: 3028.00 kv. m
 Tūris: 24808 kub. m
 Atkūrimo sąnaudos (statybos vertė): 1813489 Lt
 Atkuriamoji vertė: 1178768 Lt
 Vidutinė rinkos vertė: 1473460 Lt
 Vidutinės rinkos vertės nustatymo data: 2003-01-20
 Kadastro duomenų nustatymo data: 1992-11-11

2.9.

Pastatas - Gamybinis pastatas
 Unikalus Nr.: 1096-4008-8142
 Pagrindinė naudojimo paskirtis: Gamybos, pramonės
 Pažymėjimas plane: 14P1p
 Statybos pabaigos metai: 1974
 Baigtumo procentas: 100 %
 Fizinio nusidėvėjimo procentas: 35 %
 Sienos: Plytos
 Šildymas: Vietinis centrinis šildymas
 Vandentiekis: Komunalinis vandentiekis
 Nuotekų šalinimas: Komunalinis nuotekų šalinimas
 Aukštų skaičius: 1
 Bendras plotas: 1059.43 kv. m
 Pagrindinis plotas: 1059.43 kv. m
 Užstatytas plotas: 1244.00 kv. m
 Tūris: 7918 kub. m
 Koordinatė X: 8064294.8
 Koordinatė Y: 581844.6
 Atkūrimo sąnaudos (statybos vertė): 814762 Lt
 Atkuriamoji vertė: 529595 Lt
 Vidutinė rinkos vertė: 661894 Lt
 Vidutinės rinkos vertės nustatymo data: 2003-01-20
 Kadastro duomenų nustatymo data: 1992-11-11

2.10.

Pastatas - Galerija
 Unikalus Nr.: 1096-4008-8153
 Pagrindinė naudojimo paskirtis: Kita
 Pažymėjimas plane: 15H1p
 Statybos pabaigos metai: 1974
 Baigtumo procentas: 100 %
 Fizinio nusidėvėjimo procentas: 35 %
 Sienos: Gelžbetonio plokštės
 Aukštų skaičius: 1
 Bendras plotas: 37.44 kv. m
 Pagrindinis plotas: 37.44 kv. m
 Užstatytas plotas: 45.00 kv. m
 Tūris: 268 kub. m
 Atkūrimo sąnaudos (statybos vertė): 25581 Lt
 Atkuriamoji vertė: 16628 Lt
 Vidutinė rinkos vertė: 18628 Lt
 Vidutinės rinkos vertės nustatymo data: 2003-01-20
 Kadastro duomenų nustatymo data: 1992-11-11

2.11.

Pastatas - Sandėlis
 Unikalus Nr.: 1096-4008-6202
 Pagrindinė naudojimo paskirtis: Sandėliavimo
 Pažymėjimas plane: 20F0p
 Statybos pabaigos metai: 1980
 Baigtumo procentas: 100 %
 Fizinio nusidėvėjimo procentas: 28 %
 Sienos: Plytos
 Bendras plotas: 117.39 kv. m
 Pagrindinis plotas: 117.39 kv. m
 Tūris: 504 kub. m
 Atkūrimo sąnaudos (statybos vertė): 85176 Lt
 Atkuriamoji vertė: 61327 Lt
 Vidutinė rinkos vertė: 76658 Lt
 Vidutinės rinkos vertės nustatymo data: 2003-01-20
 Kadastro duomenų nustatymo data: 1992-11-11

2.12.

Pastatas - Sandėlis
 Unikalus Nr.: 1096-4008-6216
 Pagrindinė naudojimo paskirtis: Sandėliavimo
 Pažymėjimas plane: 21F0p
 Statybos pabaigos metai: 1980
 Baigtumo procentas: 100 %
 Fizinio nusidėvėjimo procentas: 28 %
 Sienos: Plytos
 Bendras plotas: 88.00 kv. m
 Pagrindinis plotas: 88.00 kv. m
 Užstatytas plotas: 17.00 kv. m
 Tūris: 308 kub. m
 Atkūrimo sąnaudos (statybos vertė): 52052 Lt
 Atkuriamoji vertė: 37477 Lt

Vidutinė rinkos vertė: 46846 Lt
 Vidutinės rinkos vertės nustatymo data: 2003-01-20
 Kadastro duomenų nustatymo data: 1992-11-11

2.13.

Pastatas - Garažas

Unikalus Nr.: 1098-4008-6042
 Pagrindinė naudojimo paskirtis: Garažų
 Pažymėjimas plane: 4G2/p
 Statybos pradžios metai: 1974
 Statybos pabaigos metai: 1974
 Baigtumo procentas: 100 %
 Fizinio nusidėvėjimo procentas: 43 %
 Dujos: Nėra
 Sienos: Plytos
 Šildymas: Nėra
 Vandenliakis: Nėra
 Nuotekų šalinimas: Nėra
 Aukštų skaičius: 2
 Bendras plotas: 754.69 kv. m
 Pagrindinis plotas: 734.54 kv. m
 Plotas bruto: 853.00 kv. m
 Užstatytas plotas: 515.00 kv. m
 Tūris: 4271 kub. m
 Koordinatė X: 8064227
 Koordinatė Y: 581817

Vidutinės rinkos vertės nustatymo būdas: Masinis vertinimas

Atkūrimo sąnaudos (statybos vertė): 1277000 Lt

Atkuriamoji vertė: 728000 Lt

Atkuriamosios vertės ir atkūrimo sąnaudų (statybos

vertės) nustatymo data: 2010-04-21

Vidutinė rinkos vertė: 348000 Lt

Vidutinės rinkos vertės nustatymo data: 2010-04-21

Kadastro duomenų nustatymo data: 2010-04-21

2.14.

Kiti statiniai (inžineriniai) - Tvora

Unikalus Nr.: 4400-2443-2032
 Pagrindinė naudojimo paskirtis: Kitų inžineriniai statiniai
 Pažymėjimas plane: t1-t4
 Statybos pradžios metai: 1974
 Statybos pabaigos metai: 1974
 Baigtumo procentas: 100 %
 Fizinio nusidėvėjimo procentas: 75 %
 Atkūrimo sąnaudos (statybos vertė): 18500 Lt
 Atkuriamoji vertė: 4640 Lt

Atkuriamosios vertės ir atkūrimo sąnaudų (statybos

vertės) nustatymo data: 2012-09-10

Vidutinė rinkos vertė: 2650 Lt

Vidutinės rinkos vertės nustatymo data: 2012-09-10

Kadastro duomenų nustatymo data: 2012-09-10

2.15.

Kiti statiniai (inžineriniai) - Aikštėlė

Aprašymas / pastabos: plotas-6719 kv.m.

Unikalus Nr.: 4400-1698-4522

Pagrindinė naudojimo paskirtis: Kitų inžineriniai statiniai (klomo įrenginiai)

Pažymėjimas plane: a1, a2
 Statybos pradžios metai: 1971
 Statybos pabaigos metai: 1971
 Baigtumo procentas: 100 %
 Fizinio nusidėvėjimo procentas: 75 %
 Atkūrimo sąnaudos (statybos vertė): 1471000 Lt
 Atkuriamoji vertė: 368000 Lt

Atkuriamosios vertės ir atkūrimo sąnaudų (statybos

vertės) nustatymo data: 2008-10-10

Vidutinė rinkos vertė: 298000 Lt

Vidutinės rinkos vertės nustatymo data: 2008-10-10

Kadastro duomenų nustatymo data: 2008-10-10

2.16.

Dujotiekio linija - Vidutinio slėgio dujotiekio vamzdynas

Unikalus Nr.: 4400-1698-6517

Pagrindinė naudojimo paskirtis: Dujų tinklų

Pažymėjimas plane: 1-5
 Statybos pradžios metai: 1970
 Statybos pabaigos metai: 1970
 Baigtumo procentas: 100 %
 Fizinio nusidėvėjimo procentas: 75 %
 Dujotiekio linijos reikšmė: skirstomoji (kvartinė)

Medžiaga: Pilenas

Ilgis: 275.00 m

Atkūrimo sąnaudos (statybos vertė): 34300 Lt

Atkuriamoji vertė: 8610 Lt

Atkuriamosios vertės ir atkūrimo sąnaudų (statybos

vertės) nustatymo data: 2008-10-10

Vidutinė rinkos vertė: 8610 Lt

Vidutinės rinkos vertės nustatymo data: 2008-10-10

Kadastro duomenų nustatymo data: 2008-10-10

2.17.

Vandentiekio linija - Šalto vandens tiekimo vamzdynas

Unikalus Nr.: 4400-1698-6506

Pagrindinė naudojimo paskirtis: Vandentiekio tinklų

Pažymėjimas plane: 1

Statybos pradžios metai: 1967

Statybos pabaigos metai: 1967

Baigtumo procentas: 100 %

Fizinio nusidėvėjimo procentas: 75 %

Vandentiekio linijos reikšmė: skirstomoji (kvartalinė)

Medžiaga: Plienas

Ilgis: 174.50 m

Atkūrimo sąnaudos (statybos vertė): 97300 Lt

Atkuriamoji vertė: 24300 Lt

Atkuriamosios vertės ir atkūrimo sąnaudų (statybos

vertės) nustatymo data: 2008-10-10

Vidutinė rinkos vertė: 24400 Lt

Vidutinės rinkos vertės nustatymo data: 2008-10-10

Kadastro duomenų nustatymo data: 2008-10-10

2.18.

Šilumos tiekimo linija - karšto vandens tiekimo vamzdynas

Unikalus Nr.: 4400-1698-6539

Pagrindinė naudojimo paskirtis: Šilumos tinklų

Pažymėjimas plane: 1

Statybos pradžios metai: 1967

Statybos pabaigos metai: 1967

Baigtumo procentas: 100 %

Fizinio nusidėvėjimo procentas: 75 %

Šilumos tiekimo linijos reikšmė: įvadinė

Šil. linijos paklojimo būdas: Pastatuose

Šil. linijos paklojimo pobūdis: užstatytoje teritorijoje

Medžiaga: Plienas

Ilgis: 161.00 m

Atkūrimo sąnaudos (statybos vertė): 134000 Lt

Atkuriamoji vertė: 33600 Lt

Atkuriamosios vertės ir atkūrimo sąnaudų (statybos

vertės) nustatymo data: 2008-10-10

Vidutinė rinkos vertė: 33600 Lt

Vidutinės rinkos vertės nustatymo data: 2008-10-10

Kadastro duomenų nustatymo data: 2008-10-10

2.19.

Nuotekų linija - Fekalinė kanalizacija

Unikalus Nr.: 4400-1698-5463

Pagrindinė naudojimo paskirtis: Nuotekų šalinimo tinklų

Pažymėjimas plane: 1-3

Statybos pradžios metai: 1967

Statybos pabaigos metai: 1967

Baigtumo procentas: 100 %

Fizinio nusidėvėjimo procentas: 75 %

Nuotekų linijos reikšmė: skirstomoji (kvartalinė)

Nuotekų linijos rūšis: renkamoji

Nuotekų linijos būdas: buitinė

Medžiaga: Keramika

Ilgis: 841.00 m

Atkūrimo sąnaudos (statybos vertė): 273000 Lt

Atkuriamoji vertė: 68300 Lt

Atkuriamosios vertės ir atkūrimo sąnaudų (statybos

vertės) nustatymo data: 2008-10-10

Vidutinė rinkos vertė: 68300 Lt

Vidutinės rinkos vertės nustatymo data: 2008-10-10

Kadastro duomenų nustatymo data: 2008-10-10

2.20.

Nuotekų linija - Lietaus kanalizacija

Unikalus Nr.: 4400-1698-8460

Pagrindinė naudojimo paskirtis: Nuotekų šalinimo tinklų

Pažymėjimas plane: 1-4

Statybos pradžios metai: 1967

Statybos pabaigos metai: 1967

Baigtumo procentas: 100 %

Fizinio nusidėvėjimo procentas: 75 %

Nuotekų linijos reikšmė: skirstomoji (kvartalinė)

Nuotekų linijos rūšis: renkamoji

Nuotekų linijos būdas: lietaus

Medžiaga: Asbocementas

Ilgis: 210.80 m

Atkūrimo sąnaudos (statybos vertė): 51100 Lt

Atkuriamoji vertė: 12800 Lt

Atkuriamosios vertės ir atkūrimo sąnaudų (statybos

vertės) nustatymo data: 2008-10-10

Vidutinė rinkos vertė: 12800 Lt

Vidutinės rinkos vertės nustatymo data: 2008-10-10

Kadastro duomenų nustatymo data: 2008-10-10

3. Daikto priklausiniai iš kito registro: įrašų nėra

4. Nuosavybė:

4.1.

Nuosavybės teisė

Savininkas: LIETUVOS RESPUBLIKA, a.k. 111105555
 Daiktas: žemės sklypas Nr. 4400-2131-1071, aprašytas p. 2.1.
 [registravimo pagrindas: Nacionalinės žemės tarnybos teritorinio žemėtvarkos skyriaus vedėjo
 įsakymas, 2011-01-12, Nr. 49V[-(14.49.2.)-79
 [rašas galioja: Nuo 2011-01-24

4.2.

Nuosavybės teisė

Savininkas: LIETUVOS RESPUBLIKA, a.k. 111105555
 Daiktas: kiti statiniai Nr. 4400-1698-4522, aprašyti p. 2.15.
 Dujotiekio linija Nr. 4400-1698-6517, aprašyta p. 2.16.
 Vandentiekio linija Nr. 4400-1698-6506, aprašyta p. 2.17.
 Šilumos tiekimo linija Nr. 4400-1698-6539, aprašyta p. 2.18.
 Nuotekų linija Nr. 4400-1698-5463, aprašyta p. 2.19.
 Nuotekų linija Nr. 4400-1698-6460, aprašyta p. 2.20.
 [registravimo pagrindas: Raštas, 2008-12-23, Nr. 78-08-R-12255
 [rašas galioja: Nuo 2009-01-14

4.3.

Nuosavybės teisė

Savininkas: LIETUVOS RESPUBLIKA, a.k. 111105555
 Daiktas: pastatas Nr. 1096-4008-6064, aprašytas p. 2.5.
 pastatas Nr. 1096-4008-6120, aprašytas p. 2.7.
 pastatas Nr. 1096-4008-6131, aprašytas p. 2.8.
 pastatas Nr. 1096-4008-6153, aprašytas p. 2.10.
 pastatas Nr. 1096-4008-6086, aprašytas p. 2.6.
 [registravimo pagrindas: Lietuvos Respublikos Vyriausybės nutarimas, 2003-01-29, Nr. 140
 Įsakymas, 2003-02-20, Nr. 3
 Priėmimo - perdavimo aktas, 2003-03-21, Nr. 1
 [rašas galioja: Nuo 2003-04-07

4.4.

Nuosavybės teisė

Savininkas: LIETUVOS RESPUBLIKA, a.k. 111105555
 Daiktas: pastatas Nr. 1096-4008-6031, aprašytas p. 2.4.
 pastatas Nr. 1096-4008-6042, aprašytas p. 2.13.
 pastatas Nr. 1096-4008-6142, aprašytas p. 2.9.
 pastatas Nr. 1096-4008-6202, aprašytas p. 2.11.
 pastatas Nr. 1096-4008-6216, aprašytas p. 2.12.
 [registravimo pagrindas: Lietuvos Respublikos Vyriausybės nutarimas, 1994-10-19, Nr. 1006
 Lietuvos Respublikos Vyriausybės nutarimas, 2002-02-15, Nr. 248
 [rašas galioja: Nuo 2003-01-29

5. Valstybės ir savivaldybių žemės patikėjimo teisė:

5.1.

Valstybinės žemės patikėjimo teisė

Patikėtinis: Nacionalinė žemės tarnyba prie Žemės ūkio ministerijos, a.k. 188704927
 Daiktas: žemės sklypas Nr. 4400-2131-1071, aprašytas p. 2.1.
 [registravimo pagrindas: Nacionalinės žemės tarnybos teritorinio žemėtvarkos skyriaus vedėjo
 įsakymas, 2011-01-12, Nr. 49V[-(14.49.2.)-79
 [rašas galioja: Nuo 2011-01-24

6. Kitos daiktinės teisės:

6.1.

Turto patikėjimo teisė

Patikėtinis: Vilniaus Gedimino technikos universitetas, a.k. 111950243
 Daiktas: pastatas Nr. 1096-4008-6031, aprašytas p. 2.4.
 pastatas Nr. 1096-4008-6042, aprašytas p. 2.13.
 pastatas Nr. 1096-4008-6120, aprašytas p. 2.7.
 pastatas Nr. 1096-4008-6153, aprašytas p. 2.10.
 pastatas Nr. 1096-4008-6202, aprašytas p. 2.11.
 pastatas Nr. 1096-4008-6216, aprašytas p. 2.12.
 kiti statiniai Nr. 4400-1698-4522, aprašyti p. 2.15.
 Dujotiekio linija Nr. 4400-1698-6517, aprašyta p. 2.16.
 Vandentiekio linija Nr. 4400-1698-6506, aprašyta p. 2.17.
 Šilumos tiekimo linija Nr. 4400-1698-6539, aprašyta p. 2.18.
 Nuotekų linija Nr. 4400-1698-5463, aprašyta p. 2.19.
 Nuotekų linija Nr. 4400-1698-6460, aprašyta p. 2.20.
 [registravimo pagrindas: Lietuvos Respublikos Vyriausybės nutarimas, 2012-11-28, Nr. 1453
 Turto patikėjimo sutartis, 2012-12-12, Nr. S-558
 [rašas galioja: Nuo 2013-01-08
 Terminas: iki 2032-11-28

6.2.

Servitutas - teisė tiesi požemines, antžemines komunikacijas (tarnaujantis)

Daiktas: žemės sklypas Nr. 4400-2131-1071, aprašytas p. 2.1.
 [registravimo pagrindas: Nacionalinės žemės tarnybos teritorinio žemėtvarkos skyriaus vedėjo
 įsakymas, 2011-01-12, Nr. 49V[-(14.49.2.)-79
 Plotas: 0.0918 ha
 Aprašymas: inžineriniam tinklams tiesi 918 kv.m ploto dalyje, žemės sklypo plane
 pažymėtoje indeksu S1
 [rašas galioja: Nuo 2011-01-24

6.3.

Servitutas - teisė aptarnauti požemines, antžemines komunikacijas (tarnaujantis)

Daiktas: žemės sklypas Nr. 4400-2131-1071, aprašytas p. 2.1.
 [registravimo pagrindas: Nacionalinės žemės tarnybos teritorinio žemėtvarkos skyriaus vedėjo
 įsakymas, 2011-01-12, Nr. 49V[-(14.49.2.)-79
 Plotas: 0.0918 ha

- Aprašymas: Inžineriniams tinklams eksploatuoti 918 kv.m ploto dalyje, žemės sklypo plane pažymėtoje indeksu S1
[rašas galioja: Nuo 2011-01-24]
- 6.4. Kelio servitutas - teisė važiuoti transporto priemonėmis, naudotis pėsčiųjų taku (tarnaujantis)
Daktas: žemės sklypas Nr. 4400-2131-1071, aprašytas p. 2.1.
[registravimo pagrindas: Nacionalinės žemės tarnybos teritorinio žemėtvarkos skyriaus vedėjo įsakymas, 2011-01-12, Nr. 49V[-(14.49.2.)-79]
Plotas: 0.0918 ha
Aprašymas: eiti ir važiuoti 918 kv.m ploto dalyje, žemės sklypo plane pažymėtoje indeksu S1
[rašas galioja: Nuo 2011-01-24]
- 6.5. Servitutas - teisė tiesyti požemines, antžemines komunikacijas (tarnaujantis)
Daktas: žemės sklypas Nr. 4400-2131-1071, aprašytas p. 2.1.
[registravimo pagrindas: Nacionalinės žemės tarnybos teritorinio žemėtvarkos skyriaus vedėjo įsakymas, 2011-01-12, Nr. 49V[-(14.49.2.)-79]
Plotas: 1.5084 ha
Aprašymas: Inžineriniams tinklams tiesyti 15084 kv.m ploto dalyje, žemės sklypo plane pažymėtoje indeksu S2
[rašas galioja: Nuo 2011-01-24]
- 6.6. Servitutas - teisė aptarnauti požemines, antžemines komunikacijas (tarnaujantis)
Daktas: žemės sklypas Nr. 4400-2131-1071, aprašytas p. 2.1.
[registravimo pagrindas: Nacionalinės žemės tarnybos teritorinio žemėtvarkos skyriaus vedėjo įsakymas, 2011-01-12, Nr. 49V[-(14.49.2.)-79]
Plotas: 1.5084 ha
Aprašymas: Inžineriniams tinklams eksploatuoti 15084 kv.m ploto dalyje, žemės sklypo plane pažymėtoje indeksu S2
[rašas galioja: Nuo 2011-01-24]
- 6.7. Kelio servitutas - teisė naudotis pėsčiųjų taku (tarnaujantis)
Daktas: žemės sklypas Nr. 4400-2131-1071, aprašytas p. 2.1.
[registravimo pagrindas: Nacionalinės žemės tarnybos teritorinio žemėtvarkos skyriaus vedėjo įsakymas, 2011-01-12, Nr. 49V[-(14.49.2.)-79]
Plotas: 1.5084 ha
Aprašymas: eiti 15084 kv.m ploto dalyje, žemės sklypo plane pažymėtoje indeksu S2
[rašas galioja: Nuo 2011-01-24]
- 6.8. Turto patikėjimo teisė
Patikėtinis: Vilniaus Gedimino technikos universitetas, a.k. 111950243
Daktas: pastatas Nr. 1096-4008-6142, aprašytas p. 2.9.
[registravimo pagrindas: Lietuvos Respublikos Vyriausybės nutarimas, 2009-08-26, Nr. 952
Priėmimo - perdavimo aktas, 2009-12-31, Nr. 4
[rašas galioja: Nuo 2010-02-24]
- 6.9. Turto patikėjimo teisė
Patikėtinis: Vilniaus Gedimino technikos universitetas, a.k. 111950243
Daktas: pastatas Nr. 1096-4008-6064, aprašytas p. 2.5.
pastatas Nr. 1096-4008-6120, aprašytas p. 2.7.
pastatas Nr. 1096-4008-6131, aprašytas p. 2.8.
pastatas Nr. 1096-4008-6088, aprašytas p. 2.6.
[registravimo pagrindas: Lietuvos Respublikos Vyriausybės nutarimas, 2003-01-29, Nr. 140
Įsakymas, 2003-02-20, Nr. 3
Priėmimo - perdavimo aktas, 2003-03-21, Nr. 1
[rašas galioja: Nuo 2003-04-07]
7. Juridiniai faktai:
- 7.1. Sudaryta nuomos sutartis
Nuomininkas: UAB "LTLAB", a.k. 301681627
Daktas: pastatas Nr. 1096-4008-6142, aprašytas p. 2.9.
[registravimo pagrindas: Nuomos sutartis, 2011-04-06
Priėmimo - perdavimo aktas, 2011-04-06, Nr. 1
Plotas: 180,38 kv. m
Aprašymas: Terminas - iki nuosavybės teisės į išnuomotą turtą perėjimo kitam asmeniui ir ne ilgesniam kaip 5 metų laikotarpiui
[rašas galioja: Nuo 2011-05-27
Terminas: Nuo 2011-04-06]
- 7.2. Sudaryta panaudos sutartis
Panaudos gavėjas: Vilniaus Gedimino technikos universitetas, a.k. 111950243
Daktas: žemės sklypas Nr. 4400-2131-1071, aprašytas p. 2.1.
[registravimo pagrindas: Panaudos sutartis, 2011-03-03, Nr. K49/2011-3
Plotas: 4.4841 ha
Aprašymas: Terminas - 47 m.
[rašas galioja: Nuo 2011-03-16]
- 7.3. Sudaryta nuomos sutartis
Nuomininkas: Uždaroji akcinė bendrovė "VISLA", a.k. 120224081
Daktas: pastatas Nr. 1096-4008-6131, aprašytas p. 2.8.
[registravimo pagrindas: Priėmimo - perdavimo aktas, 2007-08-23, Nr. 1
Nuomos sutartis, 2007-08-23
Susitarimas, 2009-01-05
Plotas: 2348,99 kv. m
Aprašymas: Terminas ne ilgiau kaip iki nuomotojo raštinio pranešimo apie pastato

rekonstrukcijos darbų pradžią gavimo dienos arba ne ilgesniam kaip 5 metų laikotarpiui.

[rašas galioja: Nuo 2010-03-04
Terminas: Nuo 2007-08-23

7.4.

Sudaryta nuomos sutartis
Nuomininkas: UAB "LTLAB", a.k. 301691627
Daiktas: pastatas Nr. 1096-4008-6142, aprašytas p. 2.9.
[registravimo pagrindas: Nuomos sutartis, 2009-04-27, Nr. F7(3.14)-017-09
Priėmimo - perdavimo aktas, 2009-07-13
Plotas: 191.03 kv. m
[rašas galioja: Nuo 2009-11-05
Terminas: Nuo 2009-07-15 iki 2009-12-31

7.5.

Sudaryta nuomos sutartis
Nuomininkas: UAB "TELE2", a.k. 111471645
Daiktas: pastatas Nr. 1096-4008-6086, aprašytas p. 2.6.
[registravimo pagrindas: Nuomos sutartis, 2009-09-22, Nr. 5352
Priėmimo - perdavimo aktas, 2009-09-30, Nr. 1
Plotas: 12.00 kv. m
Aprašymas: Terminas - 5 m.
[rašas galioja: Nuo 2009-10-28
Terminas: Nuo 2009-09-30

7.6.

Sudaryta nuomos sutartis
Nuomininkas: Individuali įmonė "Loreda", a.k. 123891952
Daiktas: pastatas Nr. 1096-4008-6042, aprašytas p. 2.13.
[registravimo pagrindas: Nuomos sutartis, 2007-12-29, Nr. 3.14-07-17
Priėmimo - perdavimo aktas, 2007-12-29
Plotas: 309.60 kv. m
[rašas galioja: Nuo 2008-01-30
Terminas: Nuo 2008-01-01 iki 2009-12-31

7.7.

Sudaryta nuomos sutartis
Nuomininkas: Lietuvos Respublikos ginklų fondas prie Lietuvos Respublikos vidaus reikalų ministerijos, a.k. 191768088
Daiktas: pastatas Nr. 1096-4008-6042, aprašytas p. 2.13.
[registravimo pagrindas: Priėmimo - perdavimo aktas, 2004-08-08
Nuomos sutartis, 2004-08-06, Nr. 108/34
Plotas: 97.30 kv. m
Aprašymas: boksal 5, 6, 7 ir 8
[rašas galioja: Nuo 2008-01-30
Terminas: Nuo 2004-08-07 iki 2008-08-07

7.8.

Sudaryta nuomos sutartis
Nuomininkas: Uždaroji akcinė bendrovė "PRUSZYNSKI IR PARTNERIAI", a.k. 110865943
Daiktas: pastatas Nr. 1096-4008-6064, aprašytas p. 2.5.
[registravimo pagrindas: Nuomos sutartis, 2006-01-23, Nr. 2747
Plotas: 77.12 kv. m
Aprašymas: patalpos, pažymėtos 1-20, 1-21, 1-22, ir dalis patalpos 1-28
[rašas galioja: Nuo 2007-04-20
Terminas: Nuo 2006-03-01 iki 2011-03-01

7.9.

Sudaryta nuomos sutartis
Nuomininkas: UAB "UGRIMINA", a.k. 125718689
Daiktas: pastatas Nr. 1096-4008-6064, aprašytas p. 2.5.
[registravimo pagrindas: Nuomos sutartis, 2006-01-10, Nr. 2680
Susitarimas, 2006-03-21
Plotas: 407.01 kv. m
Aprašymas: patalpos, pažymėtos 1-13, 1-14, 1-15, 1-16, 1-17, 1-18, 1-19
[rašas galioja: Nuo 2007-04-20
Terminas: Nuo 2006-03-01 iki 2011-03-01

7.10.

Sudaryta nuomos sutartis
Nuomininkas: Uždaroji akcinė bendrovė "VAINEKTA", a.k. 125377615
Daiktas: pastatas Nr. 1096-4008-6064, aprašytas p. 2.5.
[registravimo pagrindas: Nuomos sutartis, 2005-12-28, Nr. 2649
Susitarimas, 2006-03-23
Susitarimas, 2006-11-27
Plotas: 650.50 kv. m
Aprašymas: patalpa, pažymėta 1-29
[rašas galioja: Nuo 2007-04-20
Terminas: Nuo 2006-02-15 iki 2011-02-15

8. Žymos: įrašų nėra

9. Specialiosios žemės ir miško naudojimo sąlygos:

9.1.

I. Ryšių linijų apsaugos zonos
Daiktas: žemės sklypas Nr. 4400-2131-1071, aprašytas p. 2.1.
[registravimo pagrindas: Nacionalinės žemės tarnybos teritorinio žemėtvarkos skyriaus vedėjo įsakymas, 2011-01-12, Nr. 49V)-(14.49.2.)-79
Plotas: 0.1983 ha
[rašas galioja: Nuo 2011-01-20

9.2.

XLVIII. Šilumos ir karšto vandens tiekimo tinklų apsaugos zonos
Daiktas: žemės sklypas Nr. 4400-2131-1071, aprašytas p. 2.1.

- [registravimo pagrindas: Nacionalinės žemės tarnybos teritorinio žemėtvarkos skyriaus vedėjo įsakymas, 2011-01-12, Nr. 49V-(14.49.2.)-79
Plotas: 0.3257 ha
[rašas galioja: Nuo 2011-01-20
- 9.3. XIX. Paviršinio vandens telkinių apsaugos zonos ir pakrantės apsaugos juostos
Daiktas: žemės sklypas Nr. 4400-2131-1071, aprašytas p. 2.1.
[registravimo pagrindas: Nacionalinės žemės tarnybos teritorinio žemėtvarkos skyriaus vedėjo įsakymas, 2011-01-12, Nr. 49V-(14.49.2.)-79
Plotas: 0.1035 ha
[rašas galioja: Nuo 2011-01-20
- 9.4. XIX. Nekilnojamųjų kultūros vertybių teritorija ir apsaugos zonos
Daiktas: žemės sklypas Nr. 4400-2131-1071, aprašytas p. 2.1.
[registravimo pagrindas: Nacionalinės žemės tarnybos teritorinio žemėtvarkos skyriaus vedėjo įsakymas, 2011-01-12, Nr. 49V-(14.49.2.)-79
[rašas galioja: Nuo 2011-01-20
- 9.5. XLIX. Vandentiekio, lietaus ir fekalinės kanalizacijos tinklų ir įrenginių apsaugos zonos
Daiktas: žemės sklypas Nr. 4400-2131-1071, aprašytas p. 2.1.
[registravimo pagrindas: Nacionalinės žemės tarnybos teritorinio žemėtvarkos skyriaus vedėjo įsakymas, 2011-01-12, Nr. 49V-(14.49.2.)-79
Plotas: 1.201 ha
[rašas galioja: Nuo 2011-01-20
- 9.6. VIII. Kuro tiekimo bazių, degalinių ir kietojo kuro cechų apsaugos zonos
Daiktas: žemės sklypas Nr. 4400-2131-1071, aprašytas p. 2.1.
[registravimo pagrindas: Nacionalinės žemės tarnybos teritorinio žemėtvarkos skyriaus vedėjo įsakymas, 2011-01-12, Nr. 49V-(14.49.2.)-79
Plotas: 0.0564 ha
[rašas galioja: Nuo 2011-01-20
- 9.7. IX. Dujotieklių apsaugos zonos
Daiktas: žemės sklypas Nr. 4400-2131-1071, aprašytas p. 2.1.
[registravimo pagrindas: Nacionalinės žemės tarnybos teritorinio žemėtvarkos skyriaus vedėjo įsakymas, 2011-01-12, Nr. 49V-(14.49.2.)-79
Plotas: 0.0476 ha
[rašas galioja: Nuo 2011-01-20
- 9.8. XIV. Gamybinių ir komunalinių objektų sanitarinės apsaugos ir taršos poveikio zonos
Daiktas: žemės sklypas Nr. 4400-2131-1071, aprašytas p. 2.1.
[registravimo pagrindas: Nacionalinės žemės tarnybos teritorinio žemėtvarkos skyriaus vedėjo įsakymas, 2011-01-12, Nr. 49V-(14.49.2.)-79
Plotas: 0.2158 ha
[rašas galioja: Nuo 2011-01-20
- 9.9. VI. Elektros linijų apsaugos zonos
Daiktas: žemės sklypas Nr. 4400-2131-1071, aprašytas p. 2.1.
[registravimo pagrindas: Nacionalinės žemės tarnybos teritorinio žemėtvarkos skyriaus vedėjo įsakymas, 2011-01-12, Nr. 49V-(14.49.2.)-79
Plotas: 0.2739 ha
[rašas galioja: Nuo 2011-01-20
10. Daikto registravimas ir kadastro žymos:
- 10.1. Suformuotas naujas (daikto registravimas)
Daiktas: kiti statiniai Nr. 4400-2443-2032, aprašyti p. 2.14.
[registravimo pagrindas: Nekilnojamojo daikto kadastro duomenų byla, 2012-09-10
Turto patikėjimo sutartis, 2012-12-12, Nr. S-558
[rašas galioja: Nuo 2013-02-28
- 10.2. Kadastrinius matavimus atliko (kadastro žyma)
Uždaroji akcinė bendrovė korporacija "Matlininkai", a.k. 121913439
Daiktas: kiti statiniai Nr. 4400-2443-2032, aprašyti p. 2.14.
[registravimo pagrindas: Nekilnojamojo daikto kadastro duomenų byla, 2012-09-10
Licencija, Nr. G-745-(180)
Kvalifikacijos pažymėjimas, Nr. 2M-M-1530
[rašas galioja: Nuo 2013-02-28
- 10.3. Kadastrinius matavimus atliko (kadastro žyma)
UAB "Geoteka", a.k. 300090328
Daiktas: žemės sklypas Nr. 4400-2131-1071, aprašytas p. 2.1.
[registravimo pagrindas: Kvalifikacijos pažymėjimas, Nr. 2M-M-1011
Nekilnojamojo daikto kadastro duomenų byla
Licencija, Nr. G-878-(697)
[rašas galioja: Nuo 2011-01-20
- 10.4. Suformuotas naujas (daikto registravimas)
Daiktas: žemės sklypas Nr. 4400-2131-1071, aprašytas p. 2.1.
[registravimo pagrindas: Savivaldybės administracijos direktoriaus įsakymas, 2010-11-10, Nr. A30-1516
Nacionalinės žemės tarnybos teritorinio žemėtvarkos skyriaus vedėjo įsakymas, 2011-01-12, Nr. 49V-(14.49.2.)-79
Nekilnojamojo daikto kadastro duomenų byla
[rašas galioja: Nuo 2011-01-20
- 10.5. Kadastro duomenų tikslinimas (daikto registravimas)

Daiktas: pastatas Nr. 1096-4008-6042, aprašytas p. 2.13.
 [registravimo pagrindas: Nekilnojamojo daikto kadastro duomenų byla, 2010-04-21
 [rašas galioja: Nuo 2010-08-13

10.6.

Kadastrinius matavimus atliko (kadastro žyma)
 Valstybės įmonė Registrų centras, a.k. 124110246
 Daiktas: pastatas Nr. 1096-4008-6042, aprašytas p. 2.13.
 [registravimo pagrindas: Nekilnojamojo daikto kadastro duomenų byla, 2010-04-21
 Kvalifikacijos pažymėjimas, Nr. 2M-M-879
 Licencija, Nr. G-734-(623)
 [rašas galioja: Nuo 2010-08-13

10.7.

Kadastrinius matavimus atliko (kadastro žyma)
 Valstybės įmonė Registrų centras, a.k. 124110246
 Daiktas: kiti statiniai Nr. 4400-1698-4522, aprašyti p. 2.15.
 Dujotiekio linija Nr. 4400-1698-8517, aprašyta p. 2.16.
 Vandentiekio linija Nr. 4400-1698-8508, aprašyta p. 2.17.
 Šilumos tiekimo linija Nr. 4400-1698-6539, aprašyta p. 2.18.
 Nuotekų linija Nr. 4400-1698-5463, aprašyta p. 2.19.
 Nuotekų linija Nr. 4400-1698-8460, aprašyta p. 2.20.
 [registravimo pagrindas: Nekilnojamojo daikto kadastro duomenų byla, 2008-10-10
 [rašas galioja: Nuo 2009-01-08

11. Registro pastabos ir nuorodos:
 Statiniai - Registro Nr. 10/160489.


12. Kita informacija: [rašų nėra

13. Informacija apie duomenų sandoriui tikslinimą: [rašų nėra

2014-01-08 09:29:46

Dokumentą atspausdino: Vyresnioji registratorė

EGLĖ KIŽIENĖ

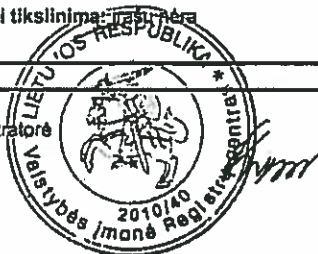

**OBJEKTO PRIJUNGIMO PRIE AB RYTŲ SKIRSTOMŲJŲ TINKLŲ ELEKTROS TINKLO
NUOSAVYBĖS RIBŲ AKTAS**
Nr. 12-09-5158

2009 m. spalio 27 d.

1. Objektas:

Pavadinimas	Unikalus Nr.	Administracinis adresas
GAMYBINIS PASTATAS		Vilniaus apskr., Vilniaus m. sav., Vilnius, Linkmenų 28

2. Vartotojo objekto charakteristikos:

Elektrinis prijungimo adresas	Leistinoji naudoti galia, (kW)	Fazių sk. (vnt.)	Autom. jung. vardinė srovė, (A)	El. tinklų nuosavybės riba nustatyta [tampojė, (kV)]	Instaliuotoji galia, * (kVA)	Pastabos
TR-32-10-2-5	630	3		0.4		

* - objekto instaliuotoji galia kVA [rašoma tik tada, kai nuosavybės riba nustatyta vidulinėje [tampojė (0 - 10 - 35 kV)].

3. Elektros energijos tiekimo sąlygos:

Aprūpinimo elektra patikimumo kategorija	Teisės aktais numatytas elektros energijos tiekimo atnaujinimo laikas po avarinio tiekimo nutraukimo, (val.) ***	Elektros įrenginių planinių remontų trukmė, **, *** (val./metus)	Elektros apskaitos prietaisų įrengimo vieta	Reaktyviosios elektros energijos apskaitos būdas	Pastabos
Trečia	24	96	0,4 kV TR-32	pagal skaitiklį	

** - Atskiras teisės aktais nustatytas atvejis nurodyti terminal ir sąlygos gali būti kitokios nei nurodyta.


*** - Pasikaitus teisės aktams ir jais nustatytus kitokius elektros energijos tiekimo atnaujinimo terminus ir sąlygas nei nurodyta, taikomi naujai teisės aktais nustatyti terminai ir sąlygos.

4. Elektros tinklo nuosavybės riba:

4.1.	Elektros tinklų nuosavybės riba nustatyta su Objektu: ant 0,4 kV transformatoriaus T1 išvadų.	Nurodomi linijų, įrenginių ir jų prijunginių pavadinimai, prijungimo taškai nuosavybės riboje
4.2.	AB Rytų skirstomųjų tinklų nuosavybė: 10 kV PJ, TR-32 ir elektros energijos apskaitos skaitiklis.	Nurodomi linijų, įrenginių, pastatų pavadinimai, nuosavybės teisė priklausantys bendrovai
4.3.	Objekto savininko nuosavybė: 0,4 kV skydas TR-32 ir vidaus elektros tinklas.	Nurodomi linijų, įrenginių, pastatų, vidaus elektros tinklų pavadinimai, nuosavybės teisė priklausantys savininkui

19 000/10

5. Elektros įrenginių schema, nurodant skirstomųjų punktų, transformatorinių, perjungimo punktų, kabelių spintų, linijų, grupių, atramų ir kitus operatyvinius numerius, elektros energijos apskaitos įrengimo vietą ir schemą, elektros tinklų nuosavybės ribą:

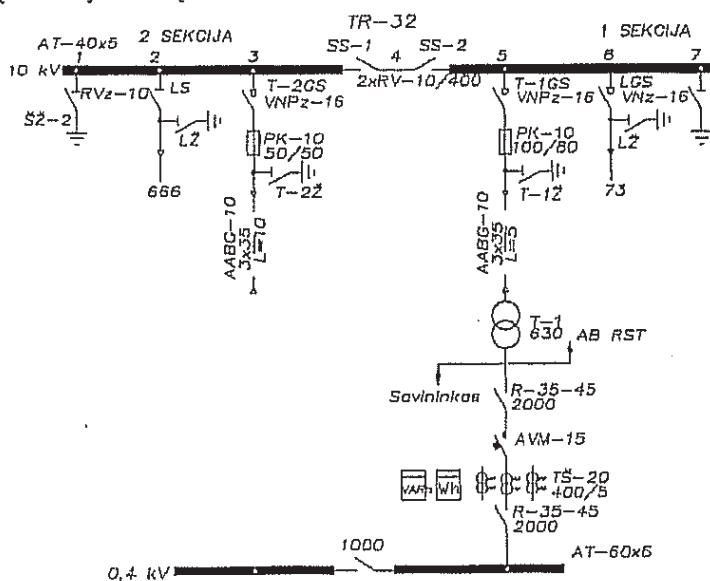

PASTABA: Tais atvejais, kuomet elektros energija tiekama per lokaliojo tinklo savininko tinklus (schemoje pažymėta "LTS") ir atvaizduota punktyrinio linija tarp nuosavybių ribų linijų "AB RST" - "LTS" ir "LTS" - "Savininkas", AB Rytų skirstomieji tinklai atsako už elektros energijos tiekimą iki ribos su LTS tinklu.

6. Elektros įrenginių ir linijų charakteristikos, kai elektros energijos apskaitos įrengimo vieta nesutampa su elektros tinklų nuosavybės riba:

Duomenys apie tiekimo linijas (laidus, kabelius)					Duomenys apie galios transformatorius				Darbo laikas, val./mėn.
Markė	Skerspjūvis, mm ²	Aktyvioji varža, W/km	Ilgis, km	Tampa, kV	Vardinė galia, kVA	DPLs., kW	DPLt., kW	Tampa kV	

7. Elektros tinklų nuosavybės ribų aktai 2006 m. lapkričio 6 d. Nr. 22-6-7949 laikomas negaliojančiu.

Aktą parengė: INŽINIERĖ VITA PLAŠKUTĖ

(vardas, pavardė)

Vilniaus miesto šiluminis skyrius

Aktą patvirtino: VADOVO PAVADUOTOJAS GEDIMINAS STEIKŪNAS

(vardas, pavardė)

Savininkas, ar kitu teisėtu pagrindu objektą valdantis asmuo *Rimantas Bartkus*


(vardas, pavardė, parašas)

TP 666

T3

T1

T2

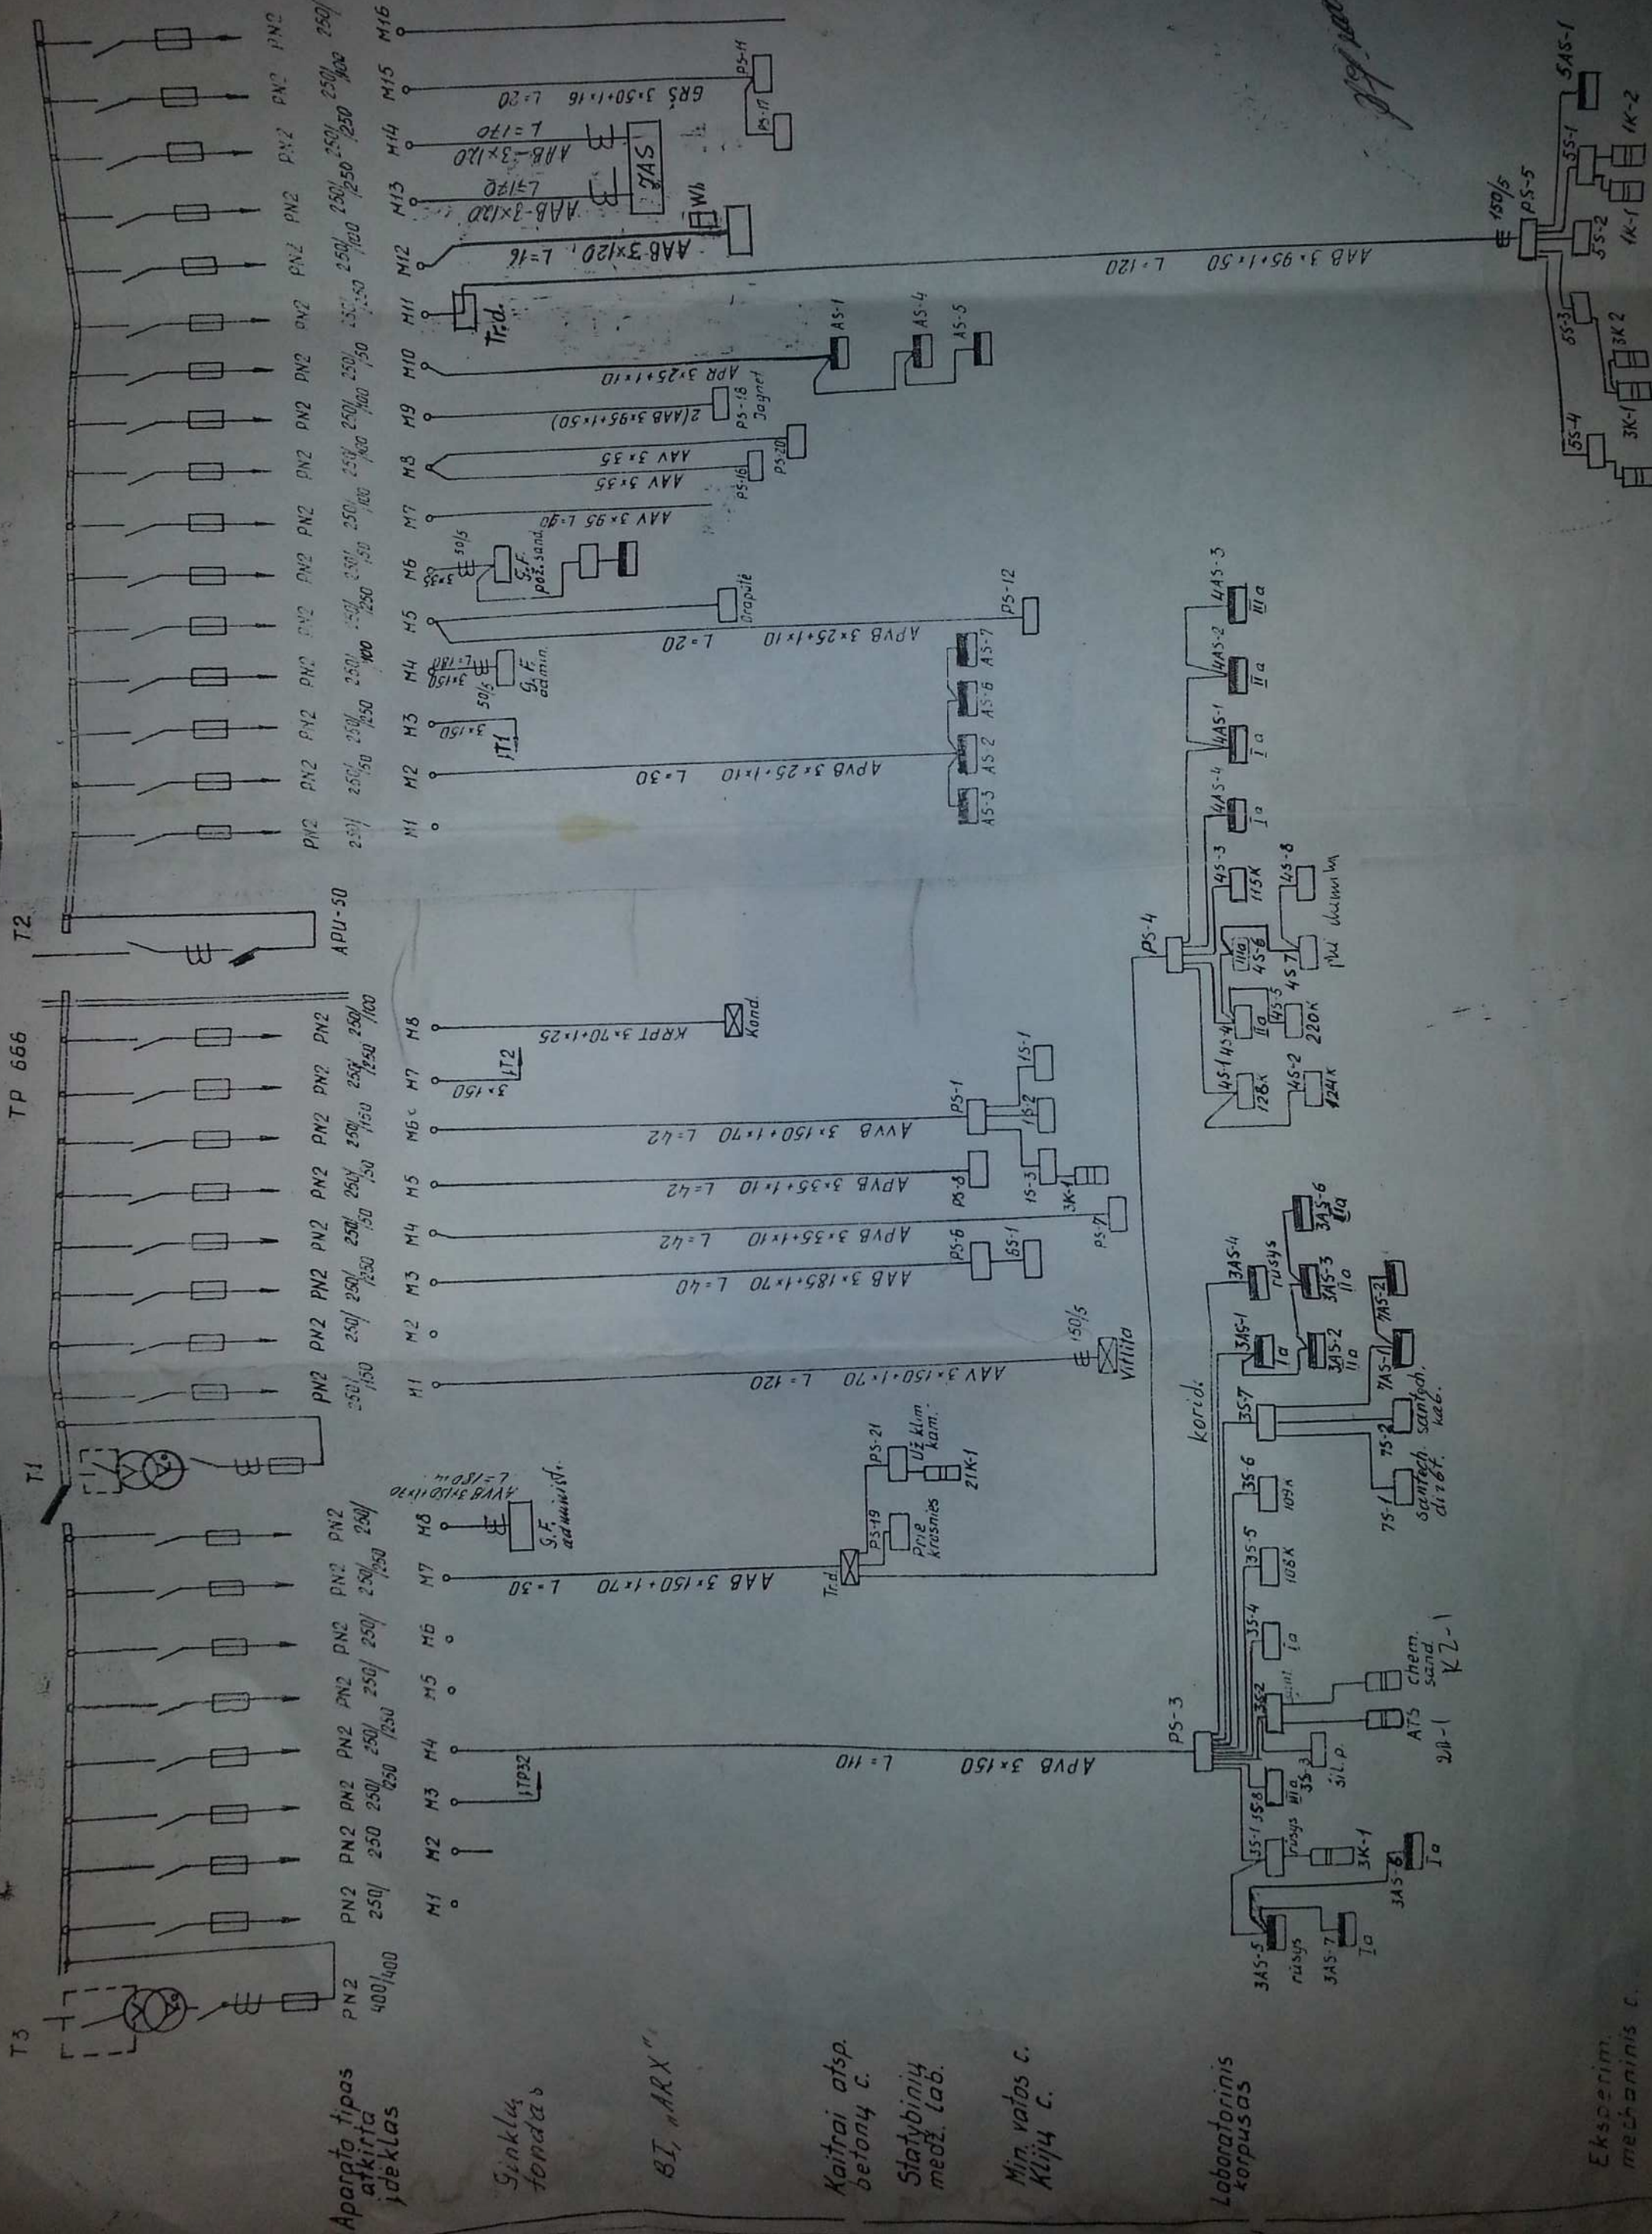

Aparato tipas atkinta įdeklas

Sinklas fondas

BT, ARX

Kaitrai atsp. betony c.

Statybinių medž. lab.

Min. vašos c. Klijų c.

Laboratorinis korpusas

Eksperiment. mechaninis c.

TECHNINĖS SPECIFIKACIJOS

BENDRIEJI NURODYMAI

Techninės specifikacijos nepakeičia normatyvinių dokumentų, standartų, taikomų įrenginių gamybai, tiekimui, montavimui, o tik juos papildo. Jeigu įrenginių gamybai, montavimo operacijoms yra patvirtinti standartai ar kiti normatyvai, būtina vadovautis šiais dokumentais. Jeigu tokių dokumentų nėra, reikia vadovautis šiomis techninėmis specifikacijomis. Visi elektrotechninėje projekto dalyje numatomi įrengimai, gaminiai ir medžiagos, jų montavimas, išbandymas ir eksploatacija turi atitikti sekantiems normatyviniams ir teisiniams dokumentams:

1.SKIRSTOMIEJI SKYDAI

1.1 BENDRI REIKALAVIMAI.

Jėgos spintos skirtos elektros energijos paskirstymui kintamos 400V/230 V įtampos, 50 Hz dažnio tinkluose su įžeminta neutralė ir nueinančių linijų apsauga nuo perkrovimų ir trumpo jungimo srovių. Jėgos spintose turi būti montuojama, įvadinė, paskirstymo, paleidimo ir valdymo aparatūra. Spinta privalo atlikti reikalavimus keliamus prietaisams, skirtiems eksploatuoti vidutinio klimato zonoje. Įvadinį aparatų gnybtai turi garantuoti reikiamo skerspjuvio kabelių gyslų prijungimą (pagal aparatų nominalias sroves). Jėgos spintų aptarnavimas vienas, iš priekio. Durys turi atsідaryti ne mažiau 120° kampu ir rakinamos vidine įleidžiama spyna. Vidinėje skydo durelių dalyje, skyde prie aparatų privalo būti lentelė su ėmėjų pavadinimu, linijos paskirtimi. Apsaugos laipsnis nemažesnis kaip IP44 jei kitaip nenurodyta. Maitinimo linijos prie automato (kirtiklio) reikalinga taip pajungti, kad jo judamoji dalis išjungtoje padėtyje neturėtų įtampos.

1.2 JĖGOS SPINTOS TURI TURĖTI

Nulinę šyną su gnybtais kabelių ir laidų nulinį laidininkų prijungimui, įžeminimo šyną, elektriškai sujungtą su korpusu, bei gnybtus kabelių ir laidų įžeminimo laidininkų prijungimui, elektrinę izoliaciją, atlaikančią 2500 V, 50 Hz bandymo kintamą įtampą, 1 minutę. Skydas turi turėti kabelio įėjimus apačioje ir/arba viršuje. Skydas turi turėti 30% vietos rezervą išplėtimui ateityje.

1.3 KITI REIKALAVIMAI JĖGOS SPINTOMS:

Šynos turi atlaikyti 10 kA trumpo jungimo srovę, vidaus jungiamųjų laidų izoliacija 660 V įtampai, metalinės spintų konstrukcijos (jeigu naudojamos metalinės spintos) turi būti pagamintos iš lakštinio plieno ir nudažytos antikorozine danga. Įrenginyje montuojamų elektros aparatūros prietaisų padėtis turi atitikti jų technines sąlygas. Visi valdymo ir apsaugos aparatai privalo turėti užrašą, nurodantį scheminę priklausomybę ir paskirtį. Skydai ir paneliai su skirtinga įtampa turi turėti užrašus, nurodančius skydo paskirtį ir įtampą. Vidinėje skydo durelių dalyje, skyde prie aparatų privalo būti lentelė su ėmėjų pavadinimu, linijos paskirtimi. Visi valdymo ir apsaugos aparatai privalo turėti užrašą, nurodantį scheminę priklausomybę ir paskirtį. El. paskirstymo skydas turi būti metalinis, cinkuotas, pritaikytas uždarams patalpoms. Prijungtos apkrovos turi būti tolygiai paskirstytos tarp fazių. Skydas turi būti pritaikytas aptarnavimui, kabelio prijungimui ir aparatų pakeitimui iš priekio. Visi metaliniai skydo elementai turi būti patikimai sujungti su įžeminimo kontūru. Visi skydai komplektuojami pagal projekte pridėtas principines schemas arba žiniaraštyje pateiktus duomenys.

Atestato Nr.			UAB „PANEVĖŽIO MIESTPROJEKTAS“		Sandėlių paskirties pastato (8.9), Linkmenų g. 28, Vilniuje kapitalinio remonto, keičiant paskirtį į mokymo, projektas				
1716									
	PAREIGOS	V. PAVARDĖ	PARAŠAS	DATA	Techninės specifikacijos			Laida	
25757	PV	A. Čeikus		2014-04				O	
24293	PDV	I.Kirsanov		2014-04					
Stadija/ Etapas: TP	Vilniaus Gedimino technikos universitetas				P/6807-TP-LE-TS			Lapas	Lapų
								1	13

**2,0,4 kV VIDAUS TIPO KIRTIKLIŲ-SAUGIKLIŲ BLOKAI.
TECHNINIAI REIKALAVIMAI**

Eil. Nr.	Techniniai parametrai ir reikalavimai	Dydis, sąlyga	Atitinka
1.	Standartas	LST EN 60947-1 LST EN 60947-3 LST EN 60529	
2.	Kirtiklių-saugiklių blokai pažymėti ženklu	CE	
3.	Tipiniai bandymai turi būti atlikti Europoje esančioje laboratorijoje. Tipinių bandymų protokolą išdavusi organizacija turi būti akredituota atlikti bandymus, pagal aktualią standartų redakciją. Organizacijai akreditaciją suteikęs biuras turi būti pilnavertis Europos akreditacijos organizacijos (angl. EA) narys. Pilnaverčių (angl. Full member) narių sąrašas: http://www.european-accreditation.org/ea-members	Pateikti: Pilną tipinių bandymų protokolo kopiją;	
4.	Skirtas naudoti	Uždaroje nešildomoje patalpoje	
5.	Aplinkos temperatūra	-25 °C ... +35 °C	
6.	Leistinos kontroliuojamųjų mazgų įšilimo temperatūros	- Virštemperatūrų ribos pagal LST EN 60947-1	-
7.	Santykinė oro drėgmė	≤ 95 %	
8.	Pastatymo aukštis virš jūros lygio	≤ 1000 m	
9.	Vardinė įtampa	230/400 V AC	
10.	Maksimalioji įtampa	≥ 500 V	
11.	Vardinis dažnis	50 Hz	
12.	Vardinė izoliacijos įtampa	≥ 1000 V	
13.	Vardinė impulsinė įtampa	≥ 8 kV	
14.	Polių skaičius	3	
15.	Atjungimo būdas	Poliai atjungiami kartu	
16.	Polių išdėstymas	– vertikalus;	–
17.	Vardinė srovė: – vertikaliems	– vertikaliems nuo 160 A iki 630 A;	
18.	Smūginė srovė	≥ 40 kA	
19.	Atsparumas susidėvėjimui (operacijų skaičius su vardine apkrova), pagal LST EN 60947-3	Elektrinis ≥ 200;	
20.	Apsaugos laipsnis atjungtoje ar įjungtoje padėtyje;	≥ IP2X;	
21.	Prijungiamo laidininko skerspjūvis (vienoje fazėje)	Nurodoma užsakant (≤ 300 mm ²): – 2 x 150mm ² .	
22.	Laidininko prijungimo būdas	** Varžtinis terminalas, skirtas tik varžtiniams antgaliams prijungti (terminalo varžtas arba veržlė turi būti įtvirtinta terminale, t.y. laidininko antgaliai prie terminalo prisukami vienu raktu):	
23.	Padėties fiksavimas	Įjungtos padėties fiksavimas	
24.	Kontaktinės lūpos (lydiesiems įdėklams)	Pasidabruotos	
25.	Saugiklių lydžiųjų įdėklų tipas	NH tipo pagal AB LESTO patvirtintus 0,4 kV saugiklių lydžiųjų įdėklų techninius reikalavimus	
26.	Saugiklių lydžiųjų įdėklų dydis	– 2; – 3;	–
27.	Įrengimo būdas:		

	– vertikaliems;	– Ant DIN sistemos bėgelių (šynų);	
28.	Įtampos kontrolė	Galimybė matuoti įtampą kiekvienoje fazėje	
29.	Matavimo transformatorių įrengimo vieta	– be matavimo transformatorių įrengimo vietos;	–
30.	Korpuso medžiagos nedegumo kategorija	FV0 pagal LST EN 60695-11-10:2000 (arba V0 pagal UL94)	
31.	Operatyvinių užrašų vieta	Ant kirtiklių-saugiklių bloko priekinės dalies	
32.	Techniniai dokumentai:	– Transportavimo, montavimo instrukcijos lietuvių ir anglų kalbomis; – Eksploatavimo instrukcija lietuvių ir anglų kalbomis; – Gabaritinis brėžinys.	–
33.	Tarnavimo laikas	≥ 25 metai	
34.	Garantinis laikas	≥ 24 mėnesiai	

Pastabos: * Išskirtiniais atvejais atsižvelgiant į projektinius architektūrinius vietovės sprendimus, horizontalūs kirtiklių saugiklių blokai gali būti parinkti ir kitų, pvz. 2; 3 gabaritų. Vertikalūs suporinti (dvigubi) saugiklių kirtiklių blokai nenaudojami.

****** Jei prie saugiklių-kirtiklių blokų yra jungiami keli ar nestandartinio skerspjūvio kabeliai šiam prijungimui turi būti naudojami tik tą saugiklių-kirtiklių bloką pagaminusios gamyklos adapteriai numatantys galimybę prijungti tokio tipo kabelius.

3.0,4 kV SAUGIKLIŲ LYDIEJI ĮDĖKLAI TECHNINIAI REIKALAVIMAI

Eil. Nr.	Techniniai parametrai ir reikalavimai	Dydis, sąlyga	Atitinka
2.	Standartas	LST EN 60269-1, LST EN 60269-2 arba LST HD 60269-2	
3.	Tipiniai bandymai turi būti atlikti Europoje esančioje laboratorijoje. Tipinių bandymų protokolą išdavusi organizacija turi būti akredituota atlikti bandymus, pagal aktualią standartų redakciją. Organizacijai akreditaciją suteikęs biuras turi būti pilnavertis Europos akreditacijos organizacijos (angl. EA) narys. Pilnaverčių (angl. Full member) narių sąrašas: http://www.european-accreditation.org/ea-members	Pateikti: • Pilną tipinių bandymų protokolo kopiją; • Produkto sertifikatą arba tipinių bandymų sertifikatą.	
4.	Aplinkos temperatūra	- 35 °C ... + 35°C	
5.	Lydžiojo įdėklo dydis ir vardinė srovė	pagal 1 lentelę	
6.	Taikymo klasė	gG/gL	
7.	Korpuso medžiaga	Keramika	
8.	Peiliniai lydžiųjų įdėklų kontaktai	Pasidabruoti	
9.	Metalinės detalės	Atsparios korozijai	
10.	Vardinė įtampa, V	≥ 500 V	
11.	Ribinė atjungimo srovė, kA	120 kA	
12.	Vardinis dažnis, Hz	50 Hz	
13.	Lydžiojo įdėklo poveikio signalizavimas	– Be poveikio rodiklio;	–
14.	Ant lydžiojo įdėklo korpuso turi būti nurodyta:	– Vardinė srovė; – Vardinė įtampa; – Ribinė atjungimo srovė; – Lydžiojo įdėklo tipas ir dydis; – Taikymo klasė; – CE ženklas.	–

15.	Techniniai dokumentai:	– Lydžiojo įdėklo pasas; – Transportavimo, montavimo instrukcijos lietuvių ir anglų kalbomis; – Eksploatavimo instrukcija lietuvių ir anglų kalbomis; – Gabaritinis brėžinys.	–
-----	------------------------	--	---


Pastabos:

- Lydžiųjų įdėklų gabaritiniai matmenys parenkami iš 2 lentelės ir 1 pav.
- Lydžiojo įdėklo vardinė srovė parenkama iš 1 lentelės, atsižvelgiant į tipą ir gabaritinius matmenis.

1 lentelė. Lydžiųjų įdėklų vardinės srovės

Lydžiojo įdėklo tipas ir dydis	Galios nuostoliai P_n, W^*	Saugiklio vardinė srovė, A
NH-2	34	400

***Pastaba:** galios nuostoliai pateikti atitinkamam lydžiųjų įdėklų dydžiui ir didžiausios vardinės srovės lydziajam įdėklui.

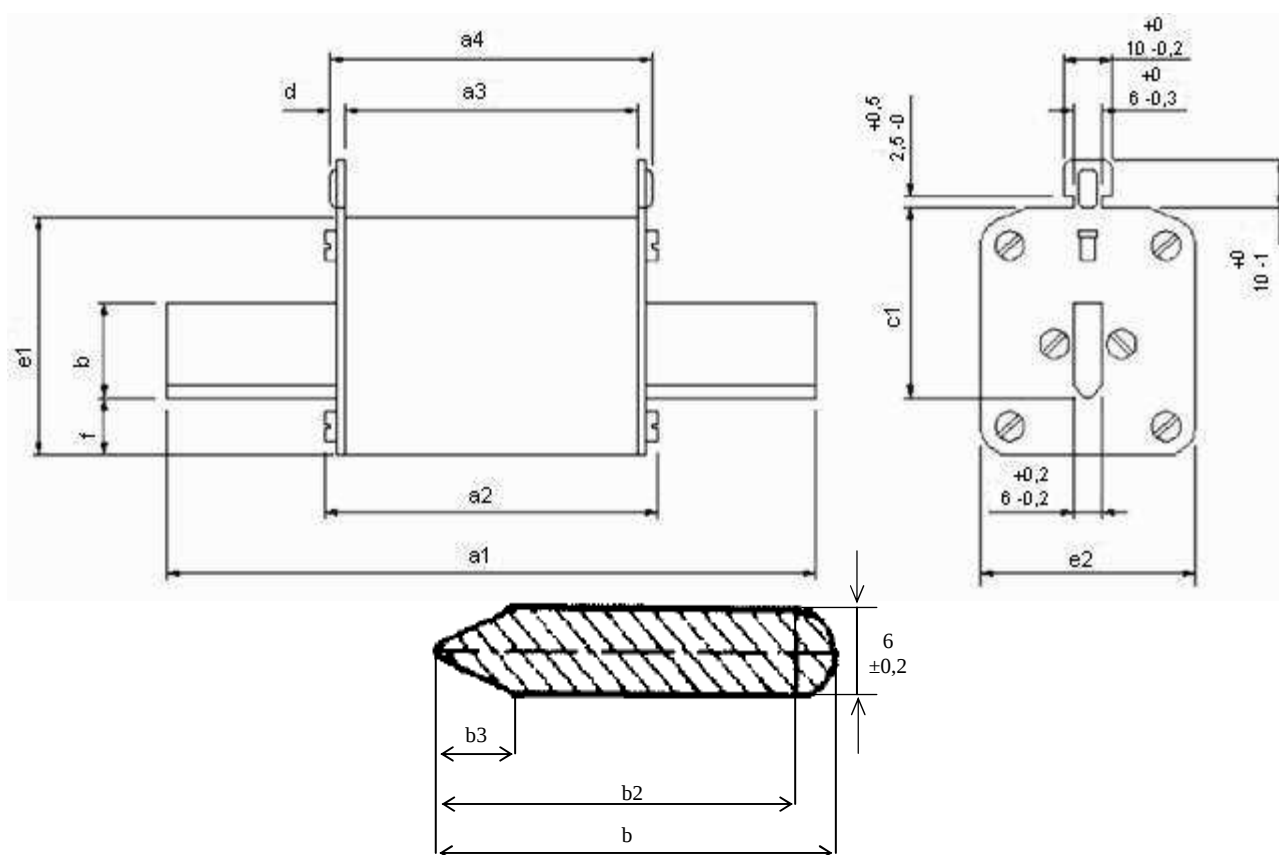

1 pav. NH lydžiųjų įdėklų gabaritiniai matmenys

2 lentelė. Lydžiųjų įdėklų leistini gabaritiniai matmenys

Dydis	Vidutiniai gabaritiniai matmenys, mm											
	a1	a2 (max)	a3	a4	e2 (max)	f (max)	b (min)	b2 (min)	b3 (max)	c1	d +1,5 -0,5	e1 (max)
2	150 ±2,5	75	62 ±2,5	68 ±2,5	60	15	25	22	6	48 ±0,8	2,5	61

4. 0,4 kV ĮTAMPOS 63÷630 A SROVĖS AUTOMATINIAI JUNGIKLIAI. TECHNINIAI REIKALAVIMAI

P/6807-TP-LE-TS	Lapas	Lapų	Laida
	4	13	O

Eil. Nr.	Techniniai parametrai ir reikalavimai	Dydis, sąlyga	Atitinka
1	2	3	
35.	Standartas	LST EN 60947-1; LST EN 60947-2. Vadovautis galiojančiais standartais.	
36.	Automatiniai jungikliai pažymėti ženklų	CE	
37.	Tipiniai bandymai turi būti atlikti akredituotoje ES laboratorijoje	Pateikti bandymų protokolų kopijas	
38.	Automatiniai jungikliai gamykloje turi būti išbandomi	Pateikti bandymų protokolus kartu su automatiniais jungikliais	
39.	Skirtas naudoti	Uždaroje nešildomoje patalpoje	
40.	Aplinkos temperatūra	-25 °C ... +35 °C	
41.	Santykinė oro drėgmė	≤ 95 %	
42.	Pastatymo aukštis virš jūros lygio	≤ 1000 m	
43.	Vardinė įtampa	230 V/400 V AC	
44.	Maksimalioji įtampa	≥ 440 V	
45.	Vardinis dažnis	50 Hz	
46.	Tinklo neutralė	Ižeminta	
47.	Vardinė izoliacijos įtampa	≥ 500 V	
48.	Vardinė impulsinė įtampa	≥ 6 kV	
49.	Vardinė srovė	– 160,200A	–
50.	Atjungimo pajėgumas	– ≥ 25 kA;	–
51.	Atsparumas susidėvimui (darbo ciklų skaičius): – elektrinis; – mechaninis	– ≥ 8000; – ≥ 25000.	
52.	Atjungimo charakteristika	– C;	–
53.	Apsaugos laipsnis	IP2X	
54.	Prijungiamo laidininko skerspjūvis (vienoje fazėje)	– 1x150, 1x120, 1x95 mm ² .	–
55.	Laidininko prijungimas	– varžtiniais gnybtai;	–
56.	Varžtiniai gnybtai (varžtiniai apkabiniai gnybtai)	Tinkantys viengysliams ir daugiagysliams laidams	
57.	Atkabiklio poveikis	– nuo šiluminės-elektromagnetinės apsaugos; – nuo elektroninės apsaugos.	
58.	Atkabiklio poveikio reguliatorius	su reguliatoriumi.	
59.	Polių skaičius	3	
60.	Įrengimo būdas	– keturiais (dviem) varžtais;	–
61.	Korpuso medžiagos nedegumo kategorija	FV0 pagal LST EN 60695-11-10 (arba V0 pagal UL94)	
62.	Ant automatinio jungiklio turi būti nurodoma	– Vardinė srovė; – Kategorija; – Mnemoschema; – Įjungimo ir išjungimo padėtys.	–
63.	Techniniai dokumentai:	– Automatinio jungiklio pasas (bandymo protokolai); – Transportavimo, montavimo instrukcijos lietuvių ir anglų kalbomis; – Eksploatavimo instrukcija lietuvių ir anglų kalbomis; – Gabaritinis brėžinys.	–
64.	Tarnavimo laikas	≥ 25 metai	
65.	Garantinis laikas	≥ 24 mėnesiai	

5. KIRTIKLIAI

- Kirtikliai – naudojami el. energijos tiekimo mechaniškam atjungimui.
- **Pagrindiniai reikalavimai:**
- -polių skaičius – 3,
- -jėgos grandinių įtampa ~400/230V, 50Hz,
- -indikacija “ĮJUNGTA-İŞJUNGTA”,
- -apsaugos laipsnis IP20.

6. IŽEMINIMO ELEMENTAI CINKUOTI TECHNINIAI REIKALAVIMAI

Eil. Nr.	Techniniai parametrai ir reikalavimai	Dydis, sąlyga	Atitinka
1.	Standartai	ISO 9001:2000; ISO 14001:2004	
2.	Strypo medžiaga	Plienas	
3.	Strypo padengimas	≥ 0,07 mm. Cinko danga (Plieniniam strypui)	
4.	Strypo diametras	≥ 14 mm.	
5.	Strypus jungianti mova žalvarinė arba varinė	srėginė arba užsispresuojanti	
6.	Ižeminimo sistemos jungiamieji elementai	plieno; cinkuoto plieno	
7.	Sistema <u>nenaudojama</u>	Visų tipų transformatorinėse ir skirstomuosiuose punktuose	
8.	Ižeminimo sistemos efektyvumo laikotarpis	≥ 15 metai	

7. IKI 1000 V KABELIAI PLASTIKINE IZOLIACIJA SKIRTI KLOTI ŽEMĖJE , PATALPOSE IR ATVIRAME ORE. TECHNINIAI REIKALAVIMAI

Eil. Nr.	Techniniai parametrai ir reikalavimai	Dydis, sąlyga	Atitinka
1.	Standartas	LST 1702 (HD 603) arba IEC 60502-1;	
2.	Tipiniai bandymai turi būti atlikti Europoje akredituotoje laboratorijoje arba. Akredituota laboratorija – laikoma tokia laboratorija, kuri yra akredituota Europos akreditacijos organizacijos (European co-operation for Accreditation) pripažįstamoje akreditacijos įstaigoje bandymų (testing) srityje.	Pateikti: – akredituotos sertifikavimo įstaigos gaminio sertifikatą; – pilnus atliktų (pagal standarto aktualiąją redakciją) tipinių bandymų protokolų kopijas.	
3.	Vardinė įtampa U_0/U	≥ 0,6/1 kV	
4.	Maksimalioji įtampa	1,2 kV	
5.	Vardinis dažnis	50 Hz	
6.	Eksplotavimo sąlygos	patalpose; žemėje;	
7.	Aplinkos temperatūra	-35 ... +35 °C	
8.	Kabelio konstrukcija:		
8.1.	Laidininkų skaičius	• 4;	
8.2.	Laidininkas	Laidininkas turi būti pagamintas iš atkaitinto vario arba atkaitinto aliuminio • Atkaitintas aliuminis;	
8.3.	Laidininko tipas	1 arba 2 klasė pagal LST EN 60228 standartą.	
8.4.	Laidininkų izoliacija	XLPE	
8.5..	Kabelio gyslų spalvinis žymėjimas	Pagal LST 1555 (LST HD 308) arba IEC 60757	
8.6..	Išorinis apvalkalas	Juodas UV spinduliams atsparus PVC arba UV spinduliams	

		atsparus nepalaikantis degimo PE	
8.8.	Apsauginis sluoksnis tarp gyslų izoliacijos ir išorinio apvalkalo	visos gyslos apsuktos tampria izoliacine juosta	
9.	Maksimali ilgalaikė kabelio laidininko temperatūra	+ 90 °C	
10.	Maksimali kabelio temperatūra esant trumpajam jungimui (5 s)	+ 250 °C	
11.	Žemiausia klojimo temperatūra	-10 °C kabeliams su aliuminėmis gyslomis -5 °C kabeliams su varinėmis gyslomis	
12.	Kabelio konstrukcija ir techniniai parametrai	Nustatoma užsakant pagal 1 lentelę	
13.	Minimalus lenkimo spindulys	≤ 12xD D – išorinis kabelio skersmuo	
14.	Tarnavimo laikas	> 40 metų	
15.	Garantinis laikas	≥ 24 mėnesiai	

* RE – apvalus monolitinis; RM – apvalus daugiavielis; SM - sektorinis daugiavielis.

**Ilgalaikės darbinės srovės aliuminiams laidininkams nurodytos pagal LST 1702 (HD 603) standartą, kai grunto temperatūra +15 °C, oro +25 °C.

***Ilgalaikės darbinės srovės variniams laidininkams nurodytos pagal LST 1702 (HD 603) standartą, kai grunto temperatūra +20 °C, oro +30 °C.

8. IKI 1 kV KABELIŲ PLASTIKINE IZOLIACIJA GALINĖS IR JUNGIAMOSIOS MOVOS. TECHNINIAI REIKALAVIMAI

Eil. Nr.	Techniniai parametrai ir reikalavimai	Dydis, sąlyga	Atitinka
1.	Tipiniai movos arba komponentų bandymai turi būti atlikti akredituotoje laboratorijoje	Pateikti tipinių bandymų protokolo arba atitikties deklaracijos kopiją pagal EN 50393 (Cenelec HD 623 S1) standartą	
2.	Vardinė įtampa	1 kV	
3.	Maksimalioji įtampa	1,2 kV	
4.	Vardinis dažnis	50 Hz	
5.	Movos technologija	Termosusitraukianti	
6.	Eksplotavimo sąlygos	patalpose;	
7.	Aplinkos temperatūra	-35 ... +35 °C	
8.	Darbinė kabelio temperatūra	≥ +90 °C	
9.	Kabelių izoliacija	Plastiko	
10.	Kabelio gyslų skaičius	4	
11.	Jungiamų kabelių gyslų skerspjūvis	95, 120, 150 mm²;	
12.	Galinės movos išorinės izoliuojančios medžiagos	Atsparios: - atmosferos veiksniams - ultravioletinių spindulių poveikiui	
13.	Jungiamosios movos išorinės izoliuojančios medžiagos	Atsparios: - atmosferos veiksniams; - agresyvaus grunto poveikiui; - atsparios išilginiam; mechaniniam poveikiui;	
14.	Jungiamosios movos termosusitraukiančių vamzdelių sienelių storis po užsodinimo	≥ 2,0 mm varžtinių sujungiklių izoliavimui ≥ 1,0 mm movos išoriniam apvalkalui	
15.	Galinių movų antgaliai ir jungiamųjų movų sujungikliai	Varžtiniai bimetaliniai (tinkami variui ir aliuminiui) su nulūžtančiomis galvutėmis	
16.	Galinės movos ilgis	≥ 2 skirtingi ilgiai	
17.	Ižeminimo sujungimas ir kontaktų atstatymas movoje	Visi kontaktai be litavimo (komplekte turi būti visos tam reikalingos medžiagos)	

18.	Pateikiami dokumentai lietuvių kalba	- Gamyklinis aprašmas - Montavimo instrukcija	
19.	Sandėliavimo laikas	Neribotas	
20.	Tarnavimo laikas	> 40 metų	
21.	Garantinis laikas	≥ 24 mėnesių	

**9.IKI 1 kV KABELIŲ PEREINAMOSIOS MOVOS.
TECHNINIAI REIKALAVIMAI**

Eil. Nr.	Techniniai parametrai ir reikalavimai	Dydis, sąlyga	Atitinka
1.	Tipiniai movos arba komponentų bandymai turi būti atlikti akredituotoje laboratorijoje	Pateikti tipinių bandymų protokolo arba atitikties deklaracijos kopiją pagal EN 50393 (Cenelec HD 623 S1) standartą Bandymai privalo būti atlikti su Rusijos gamintojų 1 kV arba aukštesnės įtampos alyviniais kabeliais (Alyvos ir kanifolijos mišiniu impregnuotas popierius)	
2.	Vardinė įtampa	1 kV	
3.	Maksimalioji įtampa	1,2 kV	
4.	Vardinis dažnis	50 Hz	
5.	Movos technologija	Termosusitraukianti	
6.	Eksploatavimo sąlygos	Žemėje;	•
7.	Aplinkos temperatūra	-35 ... +35 °C	
8.	Darbinė kabelio temperatūra	≥ +90 °C	
9.	Jungiamų kabelių izoliacija	- Alyvos ir kanifolijos mišiniu impregnuotas popierius - Plastiko	•
10.	Alyvinio kabelio gyslų skaičius	4	•
11.	Plastiku izoliuoto kabelio gyslų skaičius	4	•
12.	Kabelio gyslų skerspjūvis	95,120,150 mm²	•
13.	Izoliuojančios movos medžiagos, turinčios kontaktą su juostine popierine izoliacija	Atsparios alyvai	
14.	Jungiamosios movos išorinės izoliuojančios medžiagos	Atsparios: - atmosferos veiksniams; - agresyvaus grunto poveikiui; - atsparios išilginiam ir mechaniniam poveikiui	
15.	Jungiamųjų movų sujungikliai	Varžtiniai bimetaliniai (tinkami variui ir aliuminiui) su nulūžtančiomis galvutėmis	
16.	Įžeminimo sujungimas, kontaktų atstatymas ir ketvirtosios gyslos prijungimas prie AL apvalkalo (trigyslio kabelio) movoje	Visi kontaktai be litavimo (komplekte turi būti visos tam reikalingos medžiagos)	
17.	Nelituojama ketvirtosios įžeminimo gyslos jungtis prie trigyslio alyvinio kabelio AL apvalkalo turi būti gamykliškai išbandyta ir aprašyta	Pateikti bandymo protokolo kopiją	
18.	Pateikiami dokumentai lietuvių kalba	- Gamyklinis aprašymas - Montavimo instrukcija	•
19.	Sandėliavimo laikas	Neribotas	
20.	Tarnavimo laikas	> 40 metų	
21.	Garantinis laikas	≥ 12 mėnesių	

10.ATVIRU BŪDU ŽEMĖJE KLOJAMŲ KABELIŲ APSAUGOS VAMZDŽIŲ IKI 125 MM IŠORINIO SKERSMENS TECHNINIAI REIKALAVIMAI

Eil. Nr.	Techniniai parametrai ir reikalavimai	Dydis, sąlyga	Atitinka
1.	Gaminio sertifikavimas	Sertifikuotas elektros kabelių kanalizacijai	
2.	Vamzdis pagamintas iš plastiko	PP, PE, PEHD, XSC 50	
3.	Vamzdžių gabaritiniai matmenys	pagal 1 lentelę	
4.	Vamzdžio išorinė sienelė	gofruota.	
5.	Vamzdžio vidinė sienelė	Lygi	
6.	Vamzdžio vidinio skersmens ir kabelio su daugiavielėmis gyslomis skersmens santykis	≥1,5 (kai vamzdžio ilgis < 35 m.) ≥1,85 (kai vamzdžio ilgis ≥ 35 m.)	
7.	Plastikinių vamzdžių charakteristikos:		
8.1.	Tankis	800-960 kg/m ³	
8.2.	Elastingumo modulis	≥750 MPa	
8.3.	Mechaninis atsparumas	≥750 N	
8.4.	Lydymosi indeksas	0,15÷0,5 g/10 min	
8.5.	Darbo temperatūra	-20 ÷ +75 °C	
8.6.	Atsparumas agresyviai aplinkai	Atsparūs daugumai rūgščių ir šarmų	
9.	Vamzdžių įrengimui reikalingas smėlio paklotas		
10.	Tarnavimo laikas	≥ 40 metai	
11.	Garantinis laikas	≥ 5 metai	

Kabelių apsaugos vamzdžių gabaritiniai matmenys

1 lentelė

Išorinis vamzdžio skersmuo, mm	Vamzdžio ilgis, m	Vamzdžio sienelės storis ≥, mm	Minimalus vidinis vamzdžio skersmuo, mm
110	3 (12) *	7,8	91

* lankstūs vamzdžiai pateikiami ritėse suvynioti netrumpesni kaip 50 metrų su įtraukimo virve.

11. SAUGOS REIKALAVIMAI MONTAVIMO DARBAMS.

Saugos reikalavimai.

Elektros įrangą gali montuoti tik profesionalūs ir kvalifikuoti elektrikai. Sumontuota įranga neturi kelti pavojaus statybos vietoje dirbančiam personalui ar galintiems į ją patekti kitiems asmenims.

Turi būti pritvirtinti atitinkami įspėjamieji užrašai tose teritorijose, kur yra kontaktas su pavojų keliančiomis elektros įrangos dalimis tuo laikotarpiu, kol nebus baigtas jų instaliavimas. Šie užrašai turi būti lengvai pastebimi ir įskaitomi.

Saugos priemonės montuojant.

Kai nedarbama, visus vamzdžius ir dėžutes reikia uždengti dangteliais ar uždaryti. Turi būti naudojami gamykliniai PVC dangteliai. Plokštės, valdymo prietaisai, komutaciniai skydai ir kita elektros įranga turi būti gerai apsaugota nuo dulkių ir mechaninių pažeidimų montavimo metu. Jei, tinkamai neapsaugojus elektros įrangos, dėl Rangovo kaltės įvyksta pažeidimai, įskaitant ir dažytų paviršių pažeidimus, Rangovas privalo greitai ir tvarkingai pašalinti pažeidimus, atstatant tokią pačią ar geresnę būklę.

12.ŽEMĖS DARBAI.

Bendrieji reikalavimai vykdant žemės darbus.

Rangovas arba statant ūkio būdu statytojas (užsakovas) turi gauti leidimą kasti žemę, kurį išduoda miesto, rajono savivaldybė.

Statytojas arba žemės darbų vadovas privalo:

P/6807-TP-LE-TS	Lapas	Lapų	Laida
	9	13	O

Pradėti žemės darbus tik gavus leidimą, kasti žemę, turėti suderintą projektą, statybos darbų žurnalą ir statinio nužymėjimo aktą su schema.

Nustatytu laiku, bet ne vėliau kaip prieš 2 paras iki darbų pradžios, pranešti įmonėms ir privatiems asmenims, kuriems priklauso kasimo zonoje esantys tinklai, statiniai (kabeliai, dujotiekio tinklai), taip pat kelių policijai, jei statybos aikštelė yra kelių ar kelio statinių apsaugos zonoje tikslų žemės kasimo darbų pradžios laiką ir pakviesti jų atstovus atvykti į vietą.

Žemės kasimo vietoje pažymėti esamų požeminių inžinerinių tinklų bei įrenginių vietas, bei jų apsaugos zonų ribas ir imtis priemonių apsaugoti statinius, saugotiną dirvožemį bei želdinius nuo galimos žalos.

Nepradėti žemės kasimo darbų miesto aikštėse, gatvėse, privažiavimuose bei keliuose, kol neįrengtos leidime kasti žemę nurodytos apylankos bei techninės eismo reguliavimo priemonės.

Prieš žemės kasimą, veikiančių inžinerinių tinklų bei įrenginių apsaugos zonose suderinti su juos naudojančiomis įmonėmis saugos priemones, kasti žemę tik dalyvaujant pačiam darbų vadovui ir vykdyti elektros, šiluminių tinklų, naftotiekio, dujotiekio įmonės atstovo nurodymus (STR 1.08.01:2002- „Statinio statyba“).

Atkastieji inžineriniai tinklai ir įrenginiai užpilami žeme, dalyvaujant juos naudojančių įmonių atstovams. Iškasos kelių važiuojamoje dalyje, žeme užpilamos prižiūrint kelių naudojančios įmonės atstovui. Užpilamas gruntas sutankinamas. Apie užpylimo darbų pradžią šiai įmonei pranešama ne vėliau kaip prieš parą.

Visais atvejais, užbaigus žemės darbus, žemės paviršiaus lygis turi būti toks, koks buvo iki darbų pradžios arba pakeistas pagal statinio projekto sprendinius, taip pat turi būti atliktos statomų požeminių komunikacijų geodezinės išpildomosios nuotraukos.

Geodezinis trasos nužymėjimas.

Nužymėjimas vykdomas medinėmis gairėmis posūkiuose ir linijinėje trasoje kas 50 m; žymima trasos pradžia, pabaiga, ašis, šulinių vieta;

Padaromos atžymos požeminių komunikacijų susikirtimo vietose, pastatant specialius ženklus. Nežinant tikslų esamų komunikacijų vietų, kas 20 m atliekamas trasos atkasimas. Atkasimas atliekamas pagal visa kasamos tranšėjos plotį ir gylį kasant 0,35 m pločio, 1,2 m. gylio skersines tranšėjas. Atkasimas atliekamas rankiniu būdu, esamas požemines komunikacijas atkasant kastuvais, dalyvaujant kabelį ir kitas esamas komunikacijas eksploatuojantiems darbuotojams. Esamų kabelių buvimo vieta nustatoma kabelių iešikliais;

Sustatomas geodezinės trasos nužymėjimo aktas ir pridedama nužymėjimo schema, dalyvaujant rangovui ir užsakovo techninės priežiūros inžinieriui.

Tranšėjų kasimas.

Tranšėjų kasimas - vykdomas rankiniu - mechanizuotu būdu:

neužstatytomis vietomis- vienaaušiais, daugiakaushiais ekskavatoriais arba netranšėjiniu būdu- kabelių klotuvais;

iškastas gruntas pilamas ant tranšėjos šlaito ne mažesniu kaip 0,5m atstumu nuo tranšėjos briaunos;

iškasta tranšėja apvaloma nuo akmenų, šiukšlių; paruošiamas 10 cm storio dugno pagrindas iš purios žemės, o molyje arba priemoliuose- smėlio pagrindas;

Tranšėjų kasimas vykdomas iki 1,0m gylio vertikaliomis sienelėmis be tvirtinimo. Tranšėjų kasimas kabelių apsaugos zonoje mechanizuotai leidžiamas:

-vienaaušiais ekskavatoriais iki 50% esamo kabelio gylio ir 1,0m atstumu nuo esamo kabelio ašies;

-daugiakaushiais ekskavatoriais 1,0-1,5m atstumu nuo esamo kabelio;

-kabelių klotuvais (netranšėjiniu būdu) -1,5m atstumu nuo esamo kabelio. Elektros kabeliai atkasami be smūgių, rankiniu būdu;

Leidžiami nukrypimai nuo projektinės dugno altitudės:

-kasant vienaaušiais ekskavatoriais + 15 cm;

-kasant tranšėjinais ekskavatoriais + 10 cm. Grunto kasimas žiemos metu:

- grunto purenimas pneumatiniiais instrumentais kompresorių pagalba;

-grunto atšildymas kasimo zoną uždengus gaubtais ir leidžiant šilumą nuo krosnelių;

-grunto atšildymas elektra, aptvėrus šildomąjį plotą atstumu ne mažesniu kaip 3,0m ir pastačius įspėjamuosius ženklus;

-draudžiama naudoti atvirą ugnį virš esamų kabelių;

-galima kasti be išramstymų iki išalimo gylio, išskyrus smėlį.

Projektuojamus elektros kabelius kloti žemiau esamų kabelių.

Prieš pradėdant kasti (esant požeminiam kabeliui), reikia patikslinti kabelio vieta. ir gylį (atkasant kastuvais ir dalyvaujant kabelį eksploatuojantiems darbuotojams), pastatyti laikinus aptvarus, nurodančius žemės kasimo mašinų darbo ribas.

Naudoti žemės kasimo mašinas galima ne arčiau kaip 1m iki kabelio. Jei kasama virš kabelio, naudoti žemės kasimo mašinas, pneumatinius įrankius ir laužtuvus tik iki tokio gylio, kad iki kabelio ar jo mechaninės apsaugos liktų ne plonesnis kaip 0,3m grunto sluoksnis. Toliau gruntą reikia kasti kastuvais.

Žemės darbų atlikimo metu, pastebėjus plane nepažymėtus kabelius, vamzdynus, požeminius statinius, sprogmenis, būtina sustabdyti darbą, kol bus išsiaiškintas rastų statinių pobūdis ir gautas atitinkamų organizacijų leidimas tęsti darbus.

Persikirtimas su gatvių važiuojamosiomis dalimis atliekamas plastikiniame 110 mm diametro vamzdyje.

Tranšėjų tinkamumas požeminių kabelių praklojimui apiforminamas atitinkamu aktu ir įrašu statybos darbų žurnale. Vienoje tranšėjoje galima kloti ne daugiau kaip šešis jėgos kabelius, jei nėra kito projekto sprendimo. Sunkiasvoriai kabeliai klojami mechanizuotu būdu panaudojant kabelinį transporterį. Lengvasvoriai kabeliai gali būti klojami rankiniu būdu pasinaudojant kabelio ritės pakėlėjais. Kabelinių linijų paklojimo gylis žemėje nurodytas lentelėje.

P/6807-TP-LE-TS	Lapas	Lapų	Laida
	10	13	O

Kabėlių klojimas.

Kabėlių klojimo gyliai:

0.4 kV, kontroliniai, žemos įtampos ir ryšio kabeliai - 0,70m;
kabeliai po keliais, gatvėmis -1,0m;

Minimalūs atstumai tarp lygiagrečiai klojamų kabėlių:

tarp jėgos ir kontrolinių kabėlių- 0,10m;
tarp kontrolinių kabėlių - nenormuojama;
tarp 0. 4 kV ir 10 kV kabelio ar kontrolinių kabėlių- 0,1m;
tarp klojamo kabėlių ir esamo kabelio, priklausančio kitai organizacijai. - 0,5m.

13.KABELINIŲ LINIJŲ PAKLOJIMO MAŽIAUSIAS LEISTINAS GYLIS ŽEMĖJE.

Kabelio klojimo vieta	Kabelio gylis
Iki 10 kV įtampos kabeliai tranšėjose	0,7m.
Iki 10 kV įtampos kabeliai po gatvių ir aikščių danga	1,0m.
Iki 10 kV įtampos kabeliai ariamose žemėse	1,0m.

Klojamų kabėlių mažiausieji leistini tarpusavio atstumai

Tarp skirtingų kabėlių, statinių ir vamzdynų	Minimalus atstumas
Tarp 35kV ir 10kV kabėlių	0.25m.
Tarp 35 kV ir kitų kabėlių	0.25m.
Tarp 10 kV ir žemos įtampos kabėlių	0.1m.
Tarp kontrolinių kabėlių	Nereglamentuojami
Tarp jėgos ir ryšių kabėlių	0.5m.
Tarp kabelio ir pastato sienos (pamato)	0.6m.
Tarp kabelio ir medžių	2.0m.
Tarp kabelio ir krūmų (želdinių)	0.75m.
Tarp kabelio ir šiluminių vamzdynų	2.0m.
Tarp kabelio ir dujotiekio vamzdynų	1.0m.
Tarp kabelio ir kitų technologinių vamzdynų	0.5m.
Tarp kabelio ir kelio griovio	1.0m.
Susikertant kabeliui ir šilumos vamzdinams	0.5m.
Susikertant kabeliui ir technologiniams vamzdinams	0.25m.

Kabėlių apsauga juostomis

Kabėlių paklojimo vieta	Apsauginė juosta	Signalinė juosta
6-10kV įtampos kabeliai mieste	0,7m gylyje	0,3m gylyje
6-10kV įtampos kabeliai nedarbamose žemėse	0,7m gylyje	0,3m gylyje
6-10kV įtampos kabeliai ariamose žemėse		0,5m gylyje

Kabelis klojamas sausoje tranšėjoje. Esant aukštiems gruntiniams vandenims, jie pažeminami siurbliais arba adatiniais filtrais, vandenį nuleidžiant į esamus griovius arba lietaus kanalizacijos tinklus. Tranšėja apvaloma nuo akmenų,, šiukšlių, įrengiamas dugno paruošiamasis sluoksnis iš purios ne mažiau 10 cm storio žemės, priemolio, molio žemės -smėlio pagrindas.

Prieš kabelio klojimą iškviečiamas techninės priežiūros inžinierius (užsakovas), kuris kartu su rangovu patikrina: tranšėjos gylį, posūkių kampus; kabėlių atitikties deklaracijas ir sertifikatus; kabėlių būgno patikrinimo aktus.

Žiemą kasti gruntą kastuvais galima tik jį atšildžius. Šiuo atveju šilumos šaltinis negali priartėti prie žemėje esančių kabėlių arčiau 15 cm. Jei gruntas šildomas elektra, šildymo ruožus reikia aptverti ir pakabinti įspėjimo ženklus. Atstumas tarp aptvaro ir šildymo ruožų turi būti ne mažesnis kaip 3m. Tamsiu paros laiku šildoma aikštelė turi būti apšviesta. Gruntą galima šildyti ne aukštesne kaip 380 V įtampa. Elektrodai prijungiami izoliuotais laidais ar kebeliais. Instaliacijos tvarkingumą reikia tikrinti kasdien ir kiekvieną kartą perklojus.

Kabelinių linijų klojimas žiemos metu be pašildymo leidžiamas tik tais atvejais, kai oro temperatūra laike 24 val. iki klojimo darbų pradžios nenukrito (nors ir laikinai) žemiau:

- 0°C - jėgos šarvuotiems ir nešarvuotiems kabeliams su popierine gyslų izoliacija ir švino bei aliuminio apvaskalu;
- 5°C - žemo ir aukšto slėgio, tepalu užpildytiems kabeliams;
- 7°C - kontroliniams ir jėgos kabeliams iki 35 kV įtampos su plastmasine arba gumos izoliacija ir apvaskalu iš pluoštinės medžiagos ir metaline juosta apsaugotu paviršiumi;

P/6807-TP-LE-TS	Lapas	Lapų	Laida
	11	13	O

-15°C - kontroliniams ir jėgos kabeliams iki 10 kV su polivinilchloridine arba gumos izoliacija ir apvalkalu be pluoštinės medžiagos ir metaline juosta apsaugotu paviršiumi;
 -20°C - nešarvuotiems kontroliniams ir jėgos kabeliams su polietileno izoliacija, apvalkalu be pluoštinės medžiagos su apsaugotu paviršiumi ir gumine izoliacija su švino apvalkalu.

Jei oro temperatūra buvo žemesnė, tai kabeliai turi būti šildomi ir paklojami po šildymo šiame laiko intervale:

Ne ilgiau 1 valandos, kai oro temperatūra 0 - -10°C;


Ne ilgiau 40 minučių, kai oro temperatūra -10° - -20°C;

Ne ilgiau 30 minučių, kai oro temperatūra -20°C ir žemesnė.

Kabelių pašildymą galima atlikti apšildomose patalpose esant 20°C (reikalui esant, naudojami kalorifieriai).

Kabelio jungtims ir galams naudojamos movos, atitinkančios reikalavimus ir turinčios Lietuvos Respublikoje galiojančius sertifikatus. Esant kabelinėje tranšėjoje kelioms kabelinėms jungtims, jų movų išdėstymo intervalas pagal tranšėjos ilgį turi būti ne mažesnis kaip 2m. Be to, turi būti paliekamos kabelio atsargos movų remontui ateityje. Atstumas tarp movos korpuso ir artimiausio kabelio turi būti ne mažesnis kaip 0,25 m.

Požeminiai kabeliai, movos, apsaugos įrenginiai, vamzdžiai privalo turėti pastovius orientyrus arba žymos stulpelius. Žymos stulpeliai statomi 0,1m atstumu į lauko pusę nuo trasos posūkiuose, movų sujungimų vietose, iš abiejų pusių kertant kelius, komunikacijas susikirtimo vietose, prie įvadų į pastatą ir kas 100m lygioje trasoje.

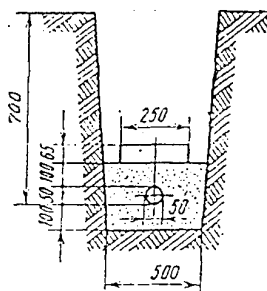

Kabelių klojimo tranšėjoje pavyzdys 1 -10 kV

kabelis; 2 - smėlis, 3 – apsauginė juosta;

Montuojant kabelines linijas privalo būti išpildyti šie reikalavimai:

1. Pakloti kabeliai privalo turėti ilgio atsargą., pakankamą kompensuoti galimą sėdimą ir temperatūrinių deformacijų kompensavimą.
2. Kabeliai pakloti horizontaliai sienomis, perdenginiu ir pan. privalo būti įtvirtinti galiniuose taškuose, tiesiogiai prie galinės movos, abiejose išlinkimų pusėse, prie sujungimo movų.
3. Kabeliai pakloti vertikalios konstrukcijomis, sienomis siekiant išvengti apvalkalo deformacijos, privalo tvirtintis prie kiekvienos konstrukcijos.
4. Mažiausias leistinas kabelio išlenkimo spindulys negali būti didesnis už spindulį nurodytą kabelio techninėse sąlygose.
5. Tranšėjose klojami kabeliai (tipai ir jų skerspjūviai) turi atitikti projekto specifikacijos reikalavimus. Prieš uždengiant tranšėją, būtina atlikti kabelių izoliacijos matavimus. Gavus teigiamus kabelių izoliacijos bandymo rezultatus bei užpildžius atliktų matavimų protokolus, surašomas paslėptųjų darbų aktas, kuriuo leidžiama uždengti kabelinę tranšėją.
6. Baigus darbus, atliekama požeminės kabelinės linijos geodezinė nuotrauka, pažymint plane jos koordinatas esamų kapitalinių statinių arba specialiai tam tikslui įrengtų ženklų atžvilgiu.
7. Išvedant kabelį į žemės paviršių, kabelis po žeme ir virš žemės paviršiaus turi būti apsaugotas nuo mechaninių pažeidimų, 2m aukštyje nuo grindų arba žemės paviršiaus ir 0,3 m žemėje.

14. TRANŠĖJŲ UŽPILYMAS

Atliekamas dalinis kabelio užpylimas ne mažesniu kaip 10 cm storio sluoksniu:

priemoliuose - smėliu; smėliuose, priesmėliuose - gruntu iškastu iš tranšėjų be akmenų, statybinių šiukšlių. Įrengiama kabelių apsauga nuo mechaninių pažeidimų;

Žemos įtampos kabeliai 0,35-0,70 m gylyje, persikirtimuose su įvažiavimais bei gatvėmis apsaugomi paklojant juos vamzdžiuose.

Virš klojamo kabelio įrengiama signalinė juosta. Signalinės juostos plotis vienam kabeliui -10 cm, storis -0,5 mm. Signalinės juostos klojamos 0,3 m gylyje nuo žemės paviršiaus su užrašu "Dėmesio! Kabelis". Užpilant tranšėją signalinė juosta turi būti išlyginta.

Įrengus kabelių apsaugą, elektros įrenginių montavimo firmos ir statybinės organizacijos atstovai kartu su užsakovo technine priežiūra vedančiu inžinieriumi patikrina trasą, sustato dengtų darbų aktą. Padaromos komunikacijų geodezinės nuotraukos.

P/6807-TP-LE-TS	Lapas	Lapų	Laida
	12	13	O

Gruntas sutankinamas 20-30 cm sluoksniais mažosios mechanizacijos priemonėmis, sutankinimo koeficientas 0,98.
Klojant kabelius per laukus, užpilta tranšėja netankinama.
Perėjimuose per kelius, gatves tranšėja užpilama smėliu.

10kV įtampos kabeliai turi būti apsaugoti nuo mechaninių pažeidimų. Kabeliai nuo mechaninių pažeidimų apsaugomi specialiais gaubtais, plokštėmis, degto molio pilnavidurėmis plytomis arba 5mm storio apsauginėmis juostomis 0,10 - 0,15m atstumu virš kabelio. Apsauginės juostos plotis vienam kabeliui 100mm. Kabelių apsaugai gali būti naudojami polietileniniai, cinkuoti plieniniai vamzdžiai arba profiliuotas plienas.


Naujai įrengiamos 6 - 10kV įtampos kabelinės linijos viename kilometre turi būti ne daugiau kaip 4 jungiamosios movos, kai trijų gyslų kabelio skerspjūvis yra iki 95 mm², ir ne daugiau kaip 5 movos, kai trijų gyslų kabelio skerspjūvis 120 - 240 mm². Tranšėjose klojami kabeliai (tipai ir jų skerspjūviai) turi atitikti projekto specifikacijos reikalavimus.

Prieš uždengiant tranšėją, būtina atlikti kabelių izoliacijos matavimus. Iki 1000 V įtampos kabeliams atliekami kabelio izoliacijos varžos matavimai, 0,6 - 10 kV įtampos kabeliams atliekami bandymai paaugštinta įtampa.



Gavus teigiamus kabelių izoliacijos bandymo rezultatus bei užpildžius atliktų matavimų protokolus, surašomas paslėptųjų darbų aktas, kuriuo leidžiama uždengti kabelinę tranšėją.

Baigus darbus, atliekama požeminės kabelinės linijos geodezinė nuotrauka, pažymint plane jos koordinates esamų kapitalinių statinių arba specialiai tam tikslui įrengtų ženklų atžvilgiu.

P/6807-TP-LE-TS	Lapas	Lapų	Laida
	13	13	O

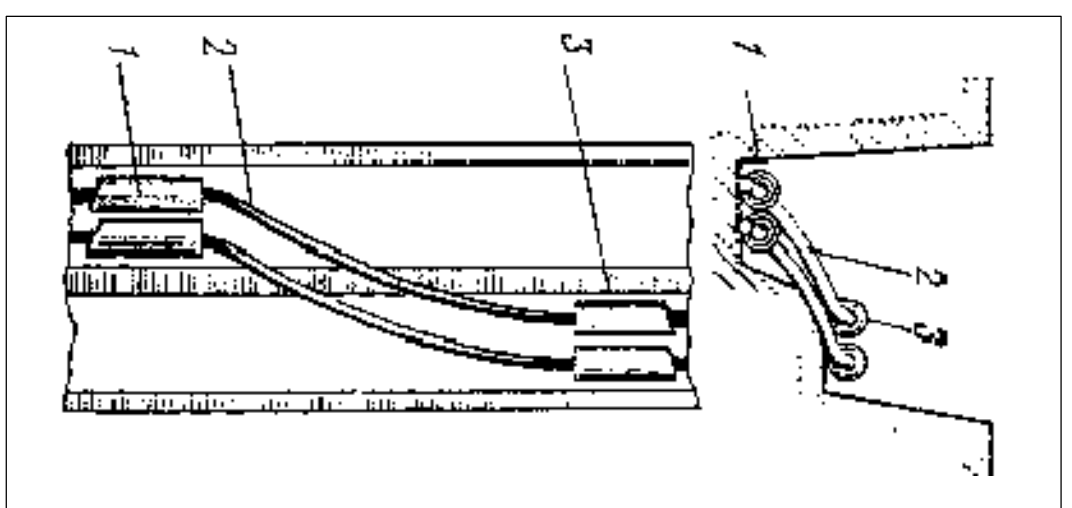
[illegible]


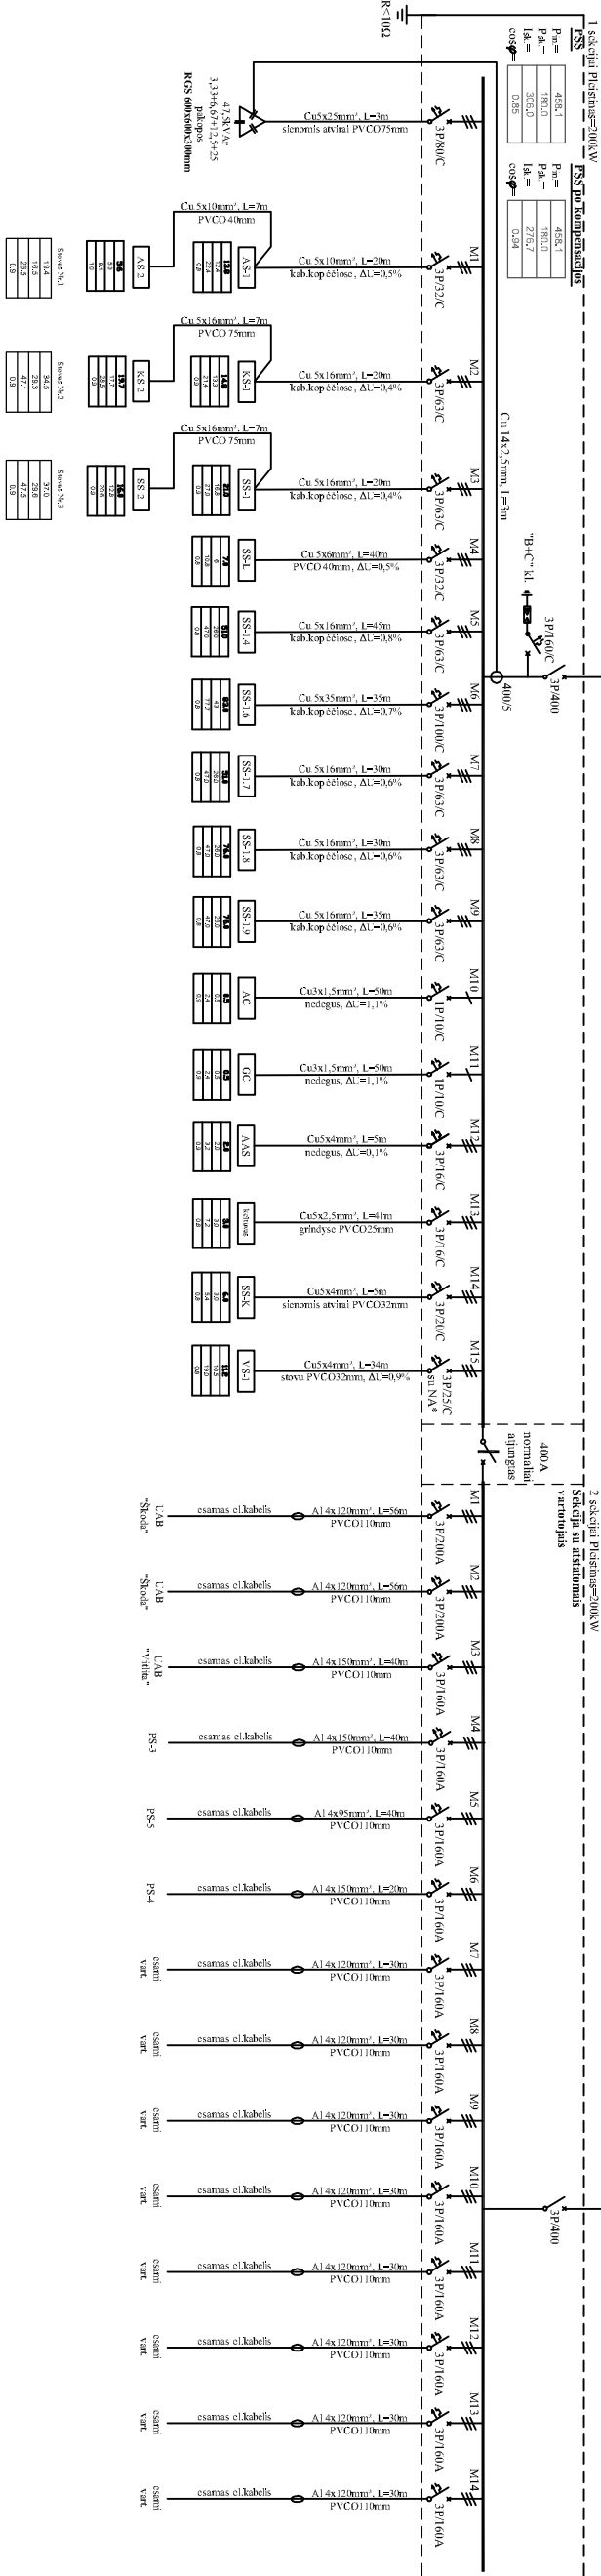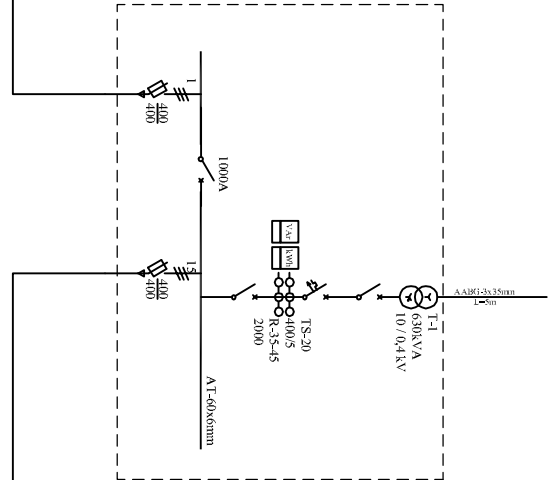


- PASTABOS:**
Atestato Nr. 1716				Sandėlių paskirties pastato (8.9), Linkmenų g. 28, Vilniuje kapitalinio remonto, keičiant paskirtį į mokymo, projektas	
25757	PV	A. Čekius	2014 05		
24293	PDV	I. Kirsanov	2014 05		
TP		Statybas	Vilniaus Gedimino technikos universitetas		P/6807-TP-BR-E-2
		Lapas	1	Lapų	

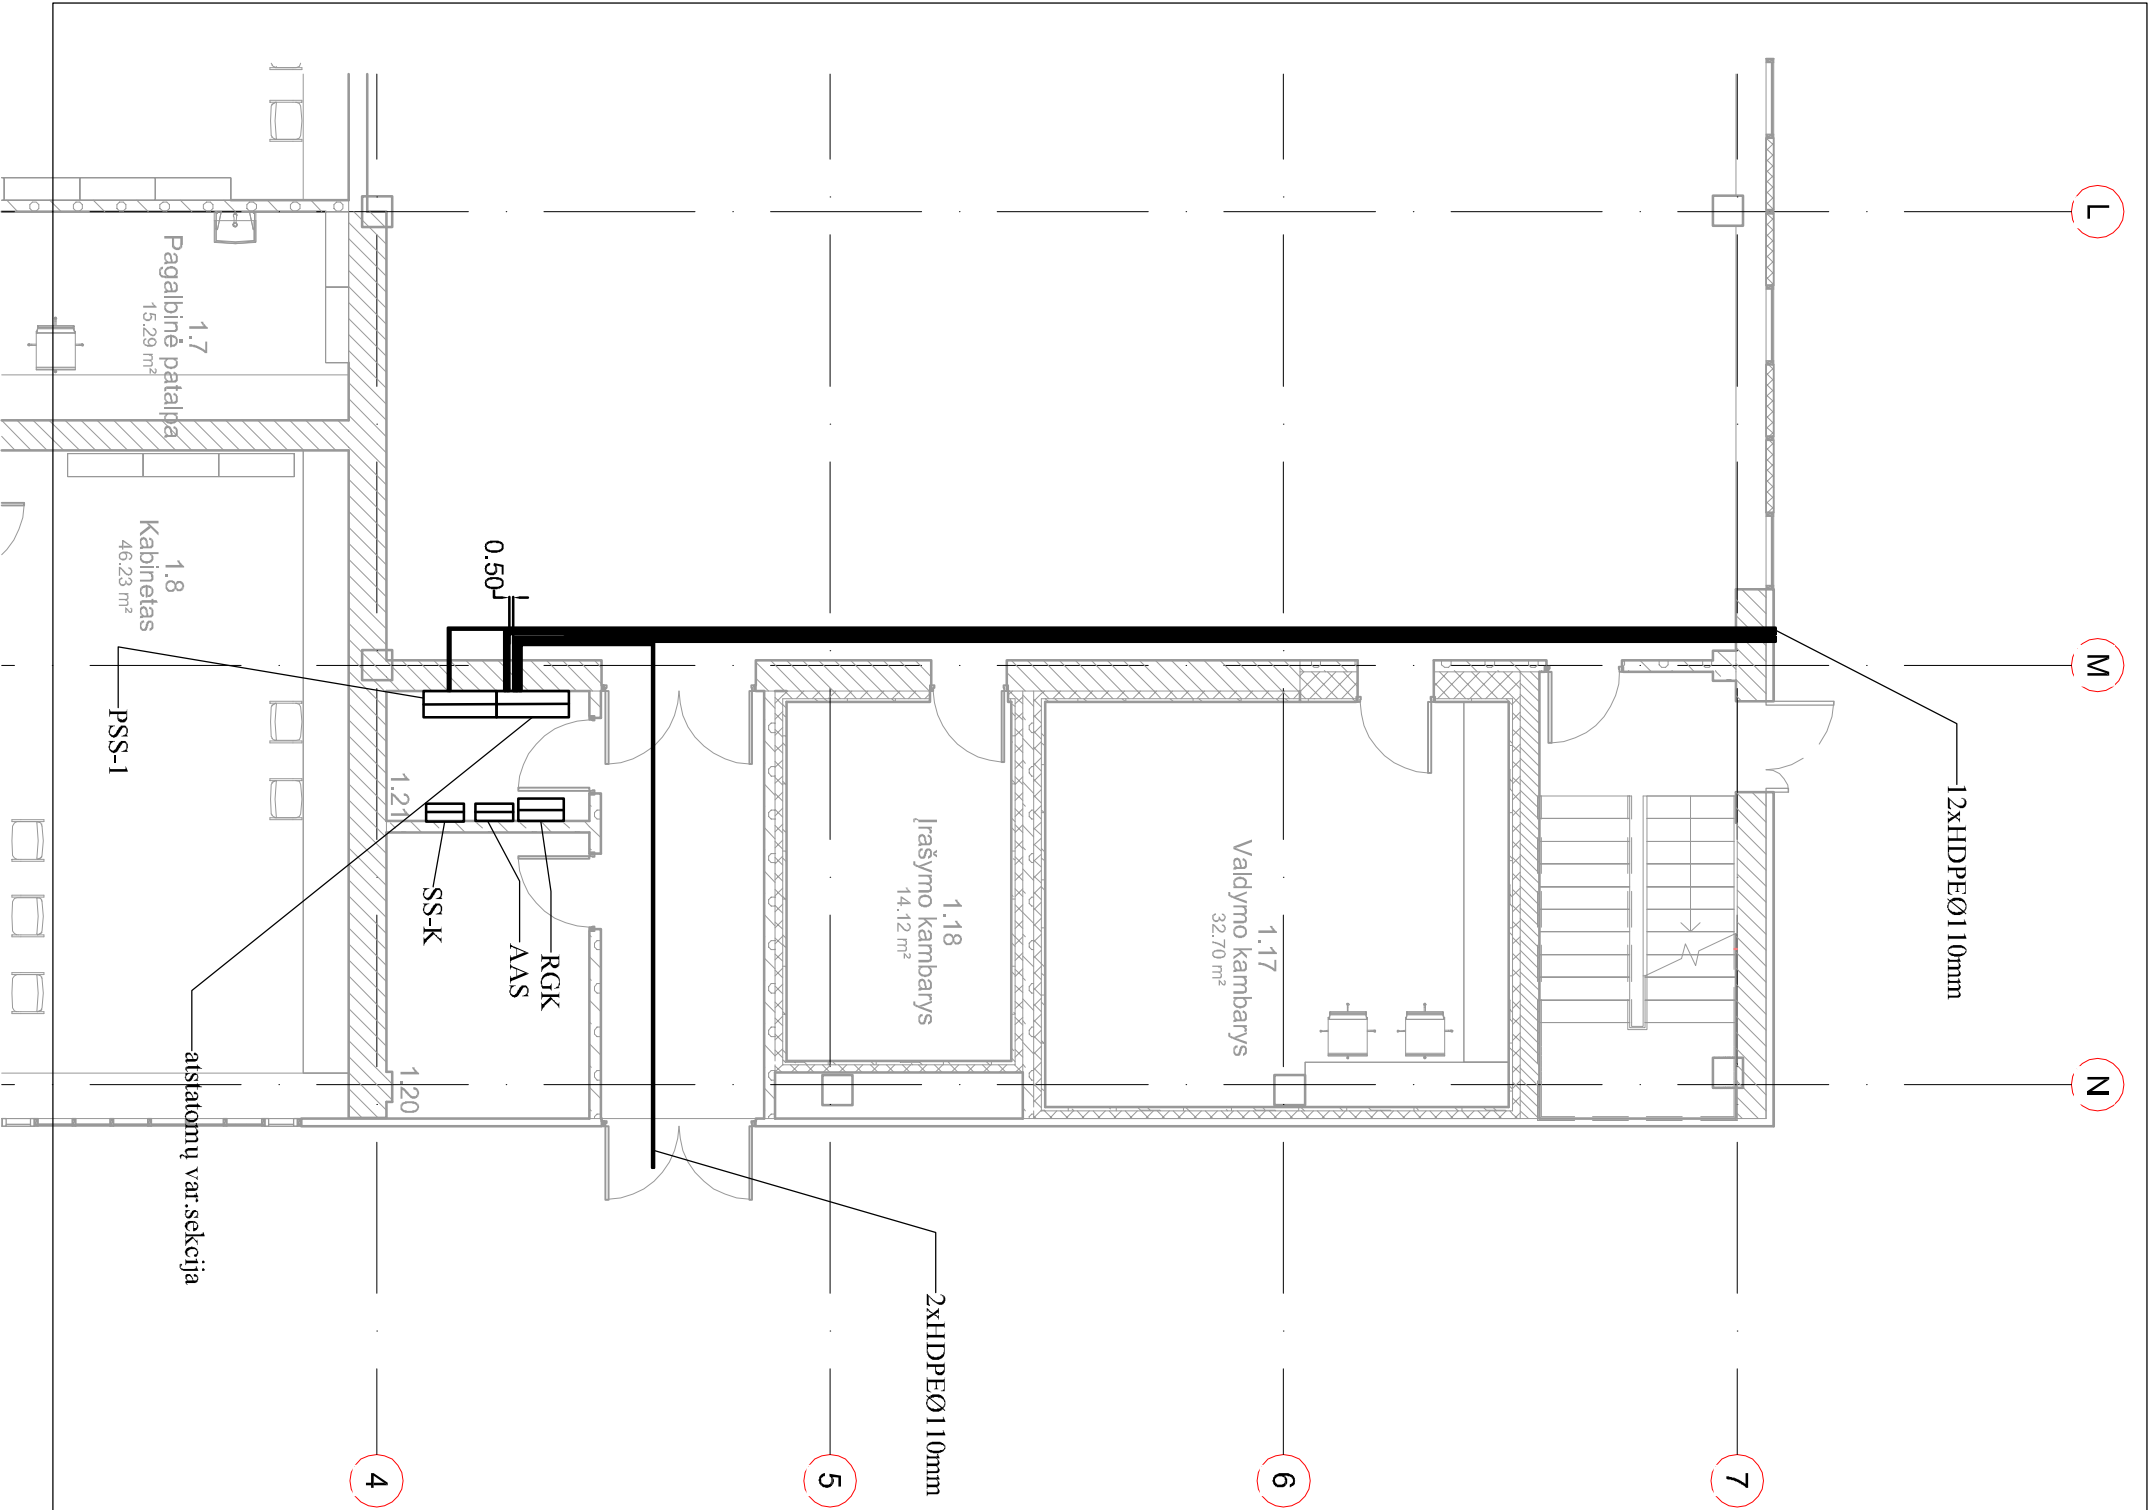

PASTABOS:
1. Prieš vykdamą perjungimo darbus, reikia sutikslinti perjungiamų abonementų skaičių ir kabelių vietas bei apkrovas.
2. Montavimą atlikti prisiškaitant EJT reikalavimų.

Atestato Nr.		 UAB "PANEVĖŽIO MIESTPROJEKTAS"				Sandėlių paskirties pastato (8.9), Linkmenų g. 28, Vilniuje kapitalinio remonto, keičiant paskirtį į mokymo, projektas			
1716									
25757	PV	A. Čekius			2014 05				
24293	PDV	I. Kirsanov			2014 05				
TP		Statytojas Vilniaus Gedimino technikos universitetas				P/6807-TP-BR.E-3			
						Lapas		Lapų	
						1		1	

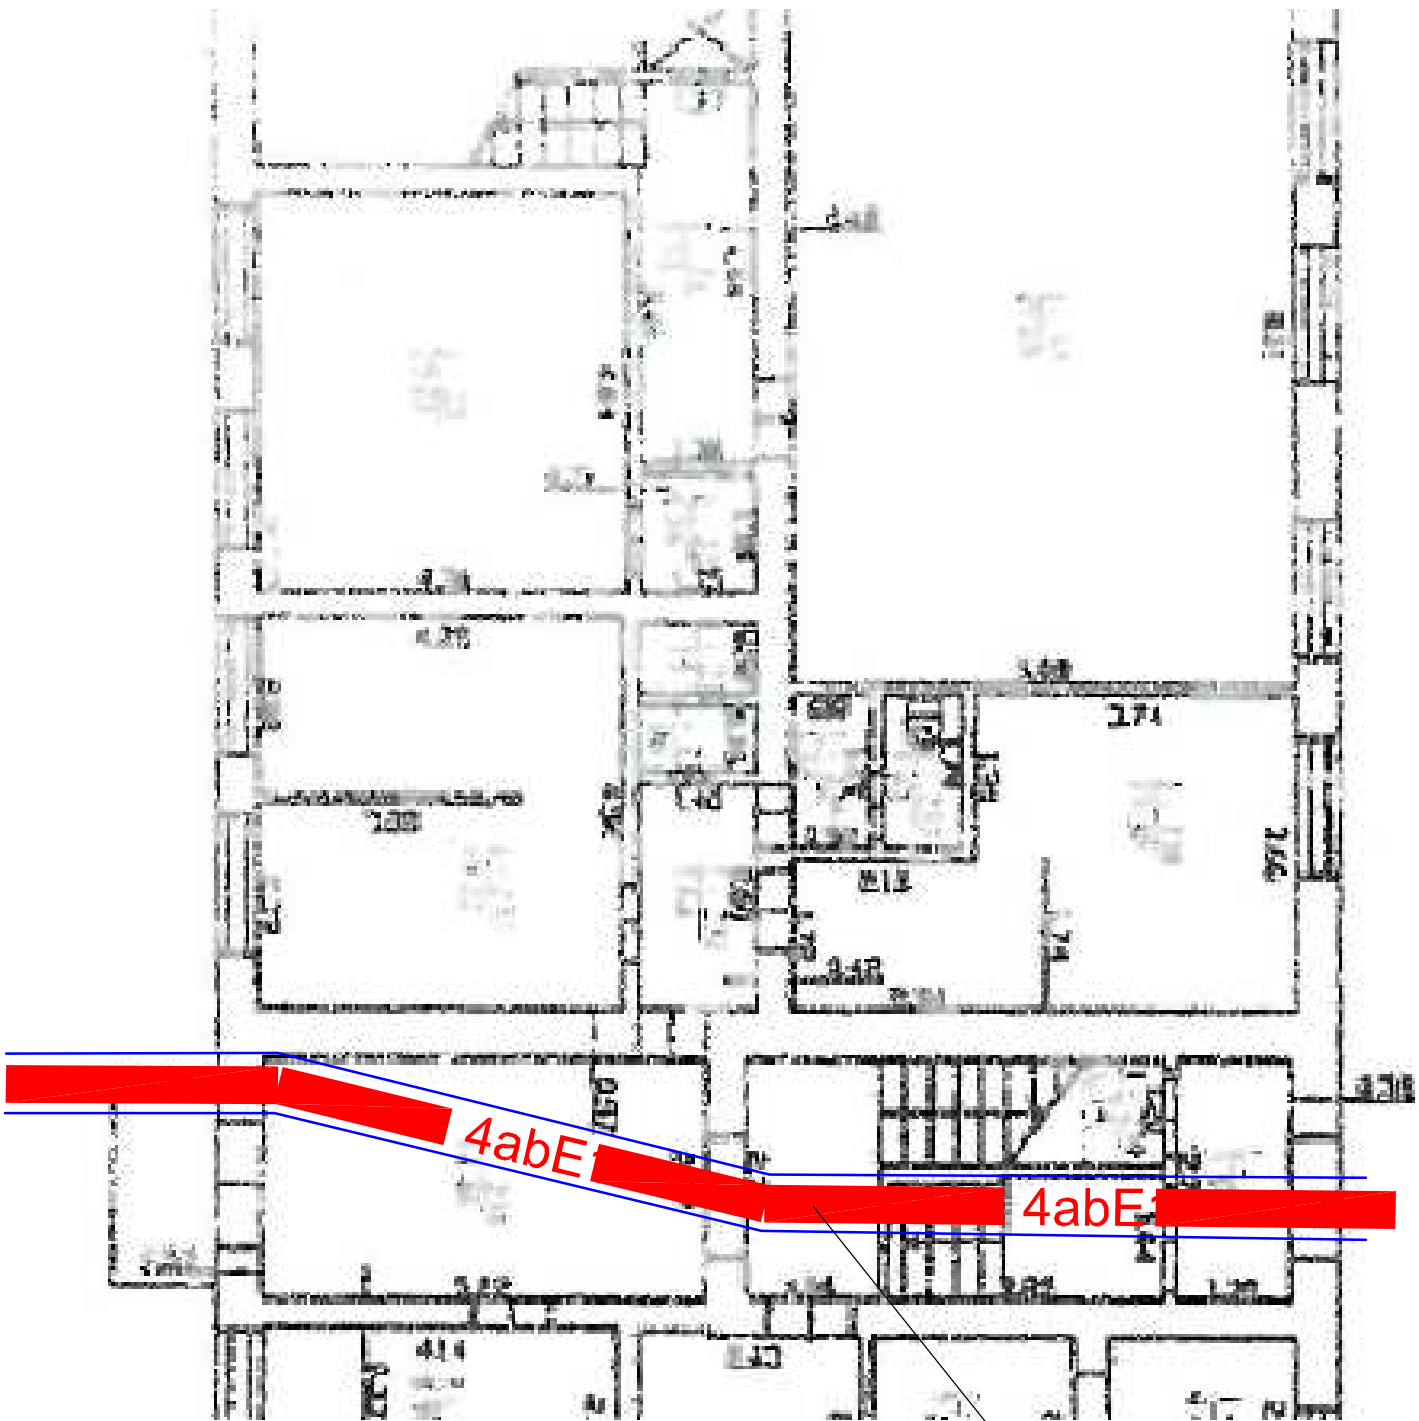

4x[Al 4x150mm²]
4xHDPEØ110mm
grindyse

PASTABOS:
1. Trasą tikslniū vietuje pagal DP brėžinius.
2. Montavimą atlikti prisiūkaitant EJT reikalavimų.

Atestato Nr.		 UAB "PANEVŽIO MIESTPROJEKTAS"				Sandėlių paskirties pastato (8.9), Linkmenų g. 28, Vilniuje kapitalinio remonto, keičiant paskirtį į mokymo, projektas					
1716											
25757	PV	A. Čelkus		2014 05	Esamo pastato fragmentas su 0,4kV KL	Laida					
24293	PDV	I. Kirsanov		2014 05							
					P/6807-TP-BR.E-4						
Statytojas		Vilniaus Gedimino technikos universitetas				Lapas			1	Lapų	1
TP											