

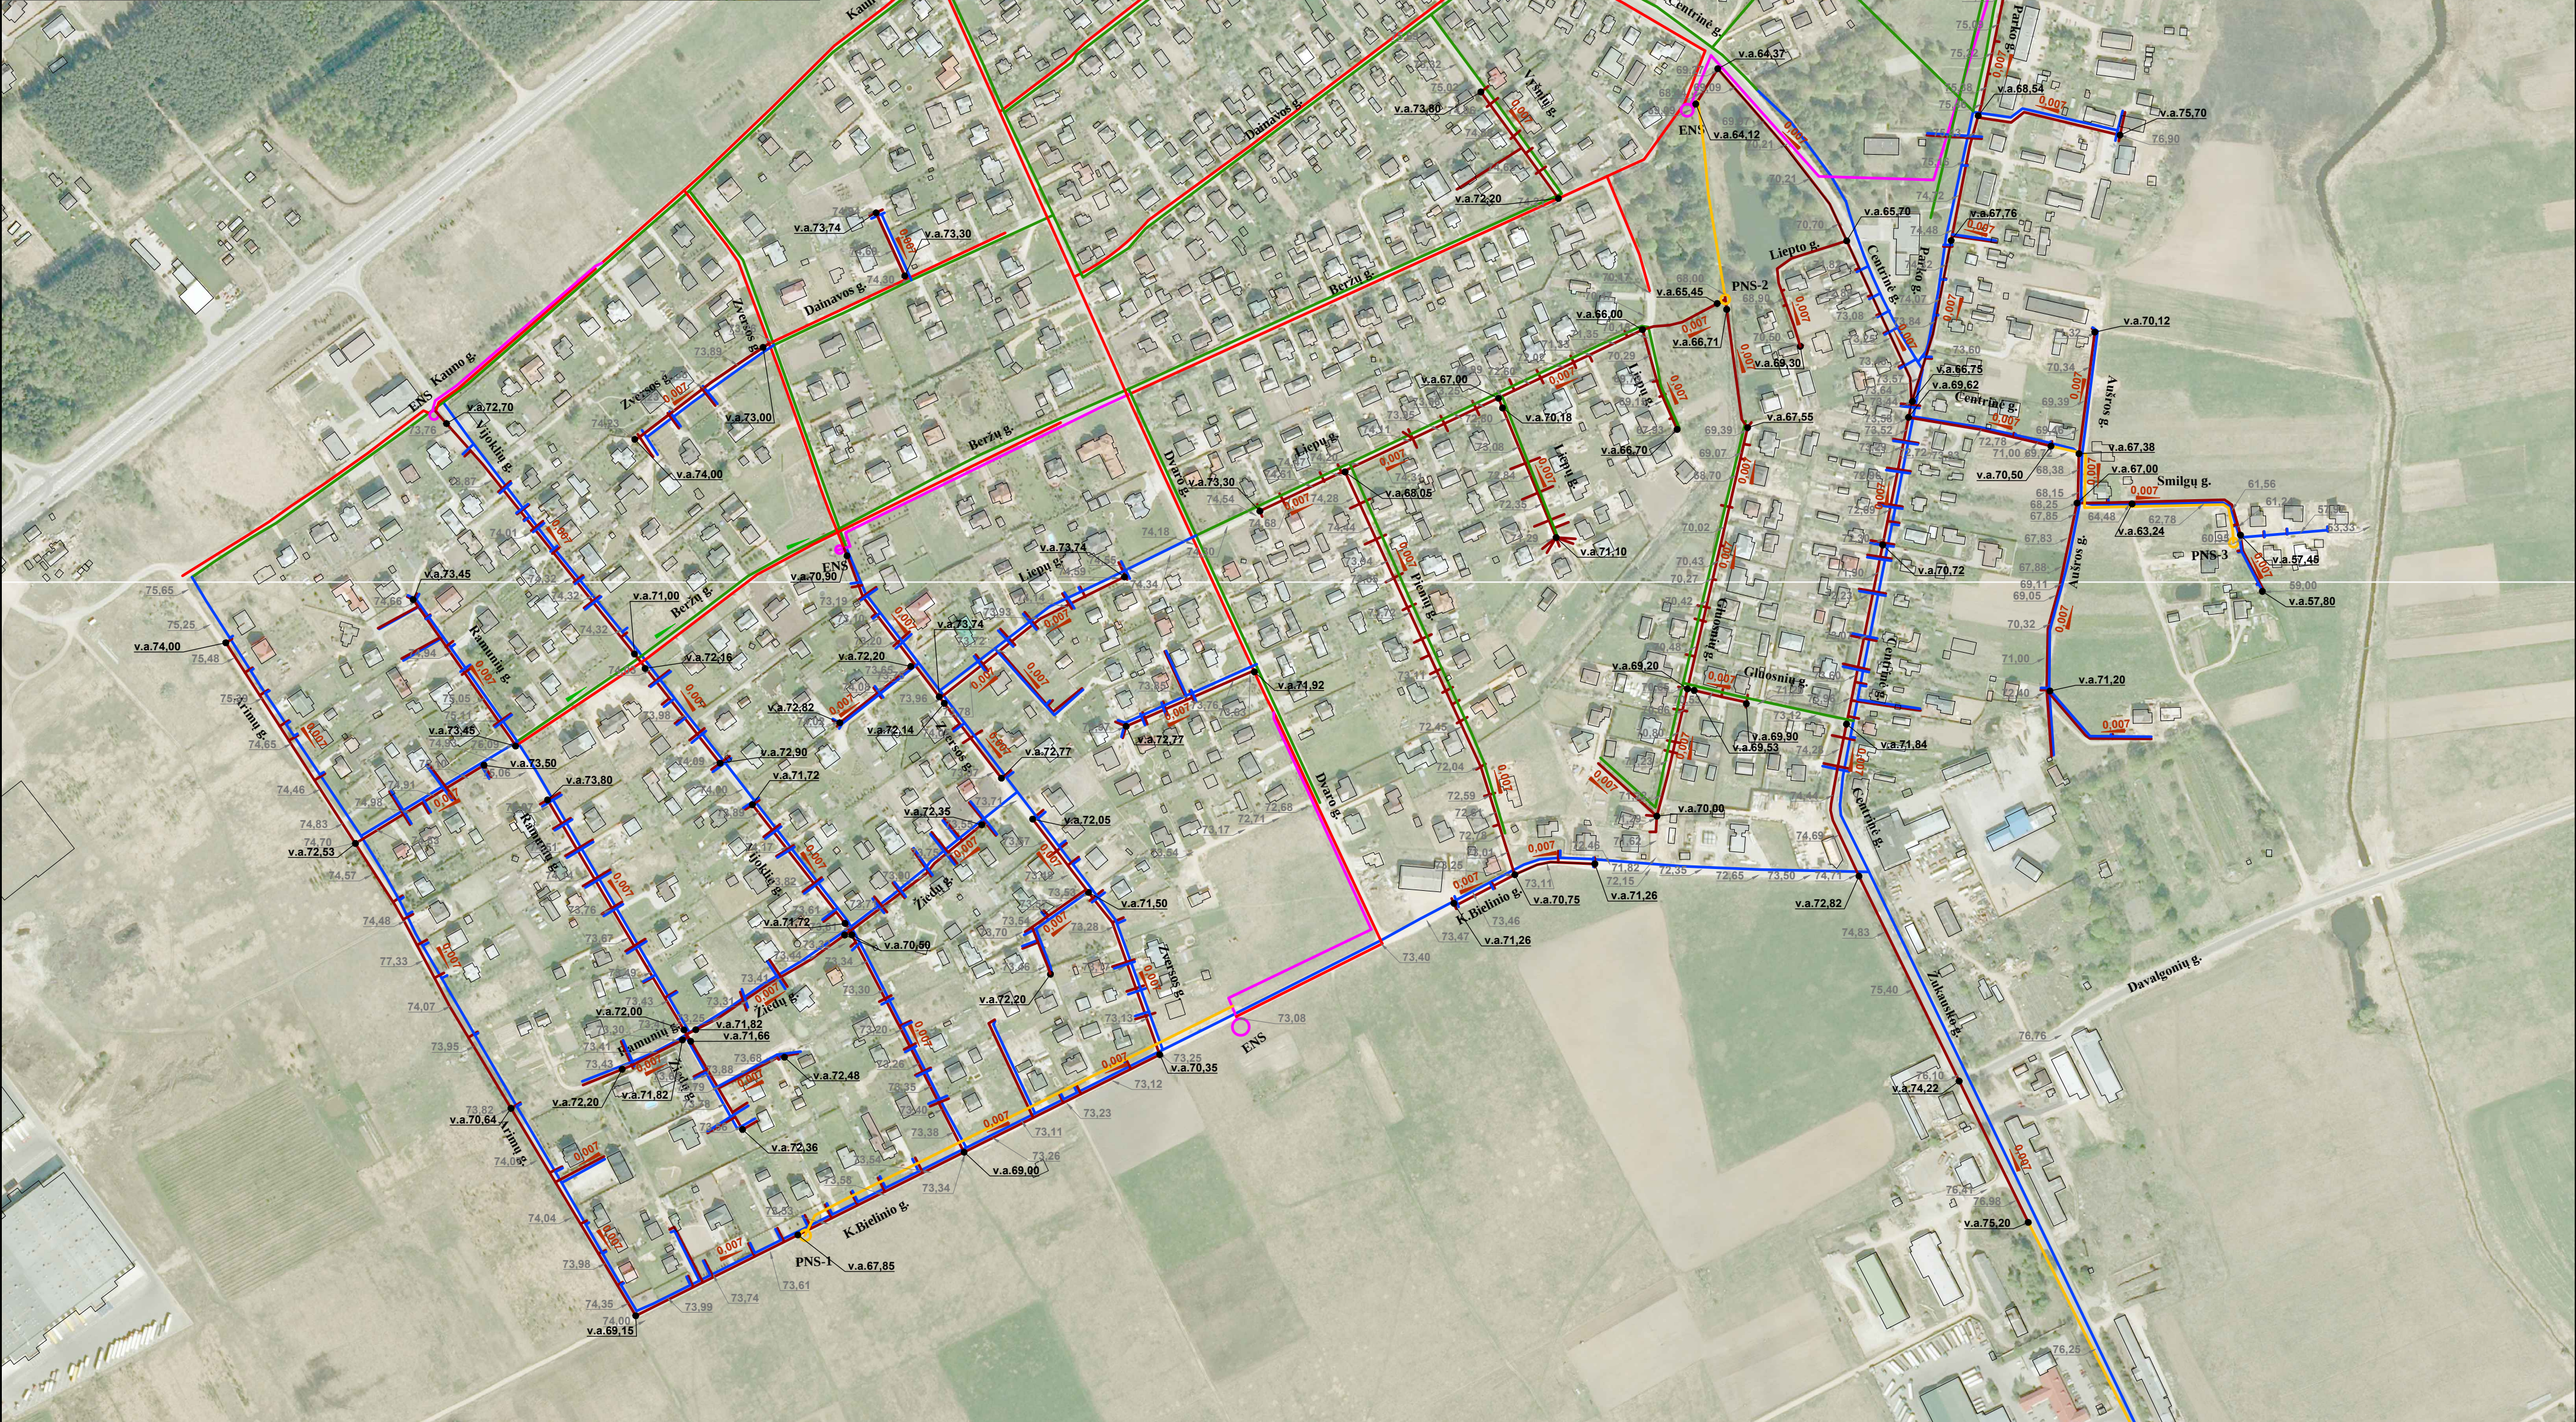


Gatvės pavadinimas	Buitinės nuotekos					Vandentiekis				
	Savirakinių tinklų ilgis, m	Iš viso nuotekų tinklų, m	Slėginis tinklas, m	Iš viso nuotekų tinklų, m	Nuotekų siurblinės, vnt.	Tinklų ilgis, m	Iš viso vandentiekio tinklų, m	Iš viso tinklų, m		
S.Žukausko g.	397	0	0	360	757	1	780	0	780	1537
Centrinė g.	942	360	33	31	1333	0	890	320	31	1210
Liepto g.	137	15	3	0	152	0	0	0	0	152
Aušros g.	487	20	5	47	554	0	485	20	5	505
Smilgy g.	218	30	6	158	406	1	290	30	11	320
Parko g.	1162	325	37	0	1487	0	374	118	12	492
Ramioji g.	192	50	9	234	476	1	225	50	9	275
Užtvankos g.	196	47	9	171	414	1	0	0	0	414
Ąžuolų 1-asis takas	96	18	3	142	256	0	0	0	0	256
Ąžuolų 2-asis takas	116	48	5	0	164	0	146	50	5	196
Ąžuolų g.	385	130	21	147	662	1	373	130	21	503
Gėlių g.	599	250	33	348	1197	1	643	207	32	850
Gėlių 1-asis takas	231	95	11	400	726	1	225	100	11	335
Gėlių 2-asis takas	151	30	5	0	181	0	155	37	5	192
Šilė g.	173	10	4	0	183	0	0	0	0	183
Vysinių g.	115	120	10	0	235	0	0	0	0	235
Beržų g.	132	95	6	0	227	0	160	95	6	255
Liepo g.	854	383	51	0	1237	0	373	100	13	473
Alkarpas nuo Liepo g. iki NS parko	219	0	0	0	219	0	0	0	0	219
Pienių Giluonų g.	383	160	23	0	543	0	0	0	0	543
Alkarpas nuo Giluonų g. iki esamos NS Beržų g.	416	210	28	0	626	0	0	0	0	626
K.Bielinio g.	120	0	0	171	291	1	0	0	0	291
Dvaro g.	715	334	20	430	1479	1	1175	287	20	1462
Žiedų g.	122	96	9	0	218	0	124	101	9	225
Žveros g.	476	295	21	0	771	0	300	21	820	1591
Vijoklių g.	803	330	31	0	1133	0	844	297	31	1141
Ramunų g.	754	326	40	0	1080	0	800	337	40	1137
Dainavos g.	64	10	2	0	74	0	63	10	2	73
Arinių g.	690	190	17	0	880	0	750	111	17	861
Iš viso:	11797	4335	468	2639	18771	9	9912	3055	328	12967

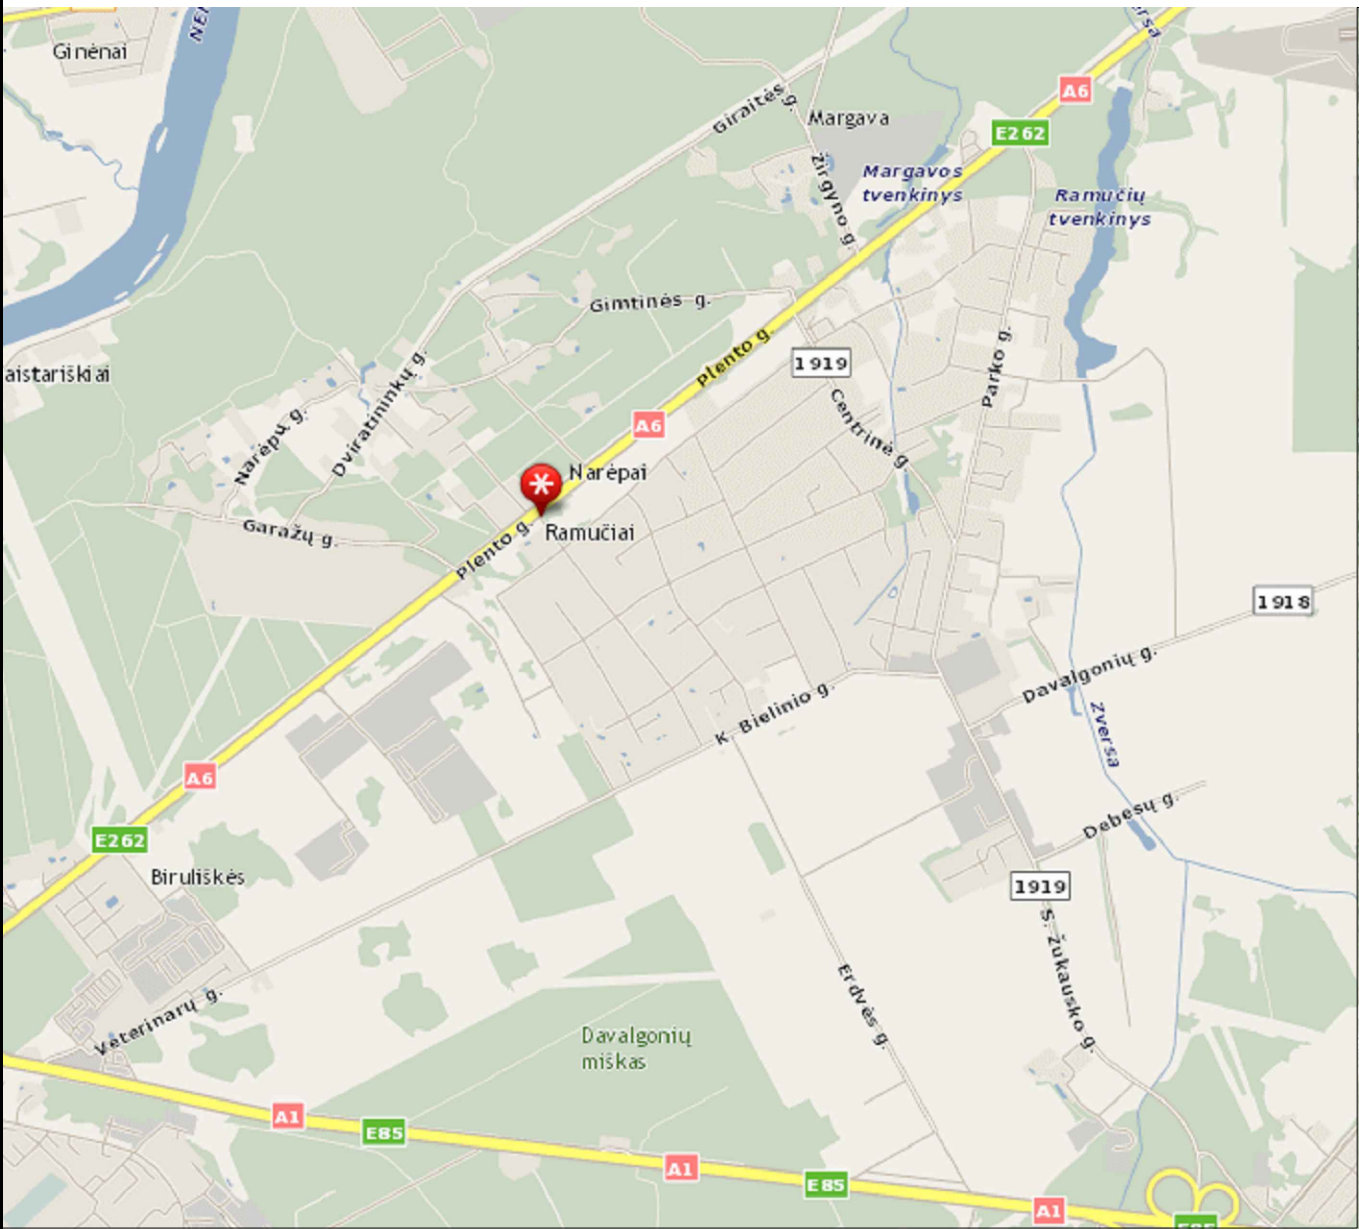

SUTARTINIAI ŽYMĖJIMAI:

- Projektuojami vandentiekio tinklas
- Projektuojami nuotekų tinklai
- Projektuojami slėginiai nuotekų tinklai
- Esami vandentiekio tinklai
- Esami buitinių nuotekų tinklai
- Esami slėginių nuotekų tinklai
- Planuojama nuotekų siurblinė
- Esama nuotekų siurblinė
- Žemės paviršiaus altitудė
- Igilinimas
- Nuolydis

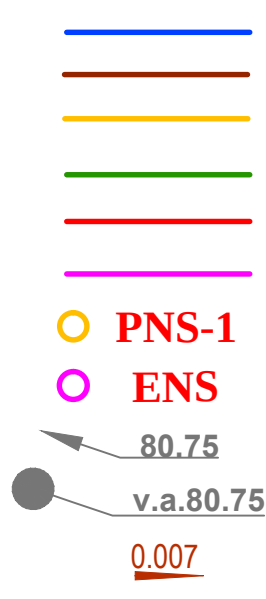

RAMUČIŲ KAIMO VANDENS TIEKIMO IR NUOTEKŲ TVARKYMO INFRASTRUKTŪROS PLĖTRA

VANDENTIEKIO IR NUOTEKŲ TINKLŲ IŠDĖSTYMO SCHEMA M1:4000