


Skirstomasis vidutinio slėgio dujotiekis Draugystės g., Pergalės g., Žilvičių g., Saulėlydžio g. su įvadais iki sklypų ribų Draugystės g., Daumantų g., Žilvičių g., Pergalės g., Saulėlydžio g., Kėdainių m.

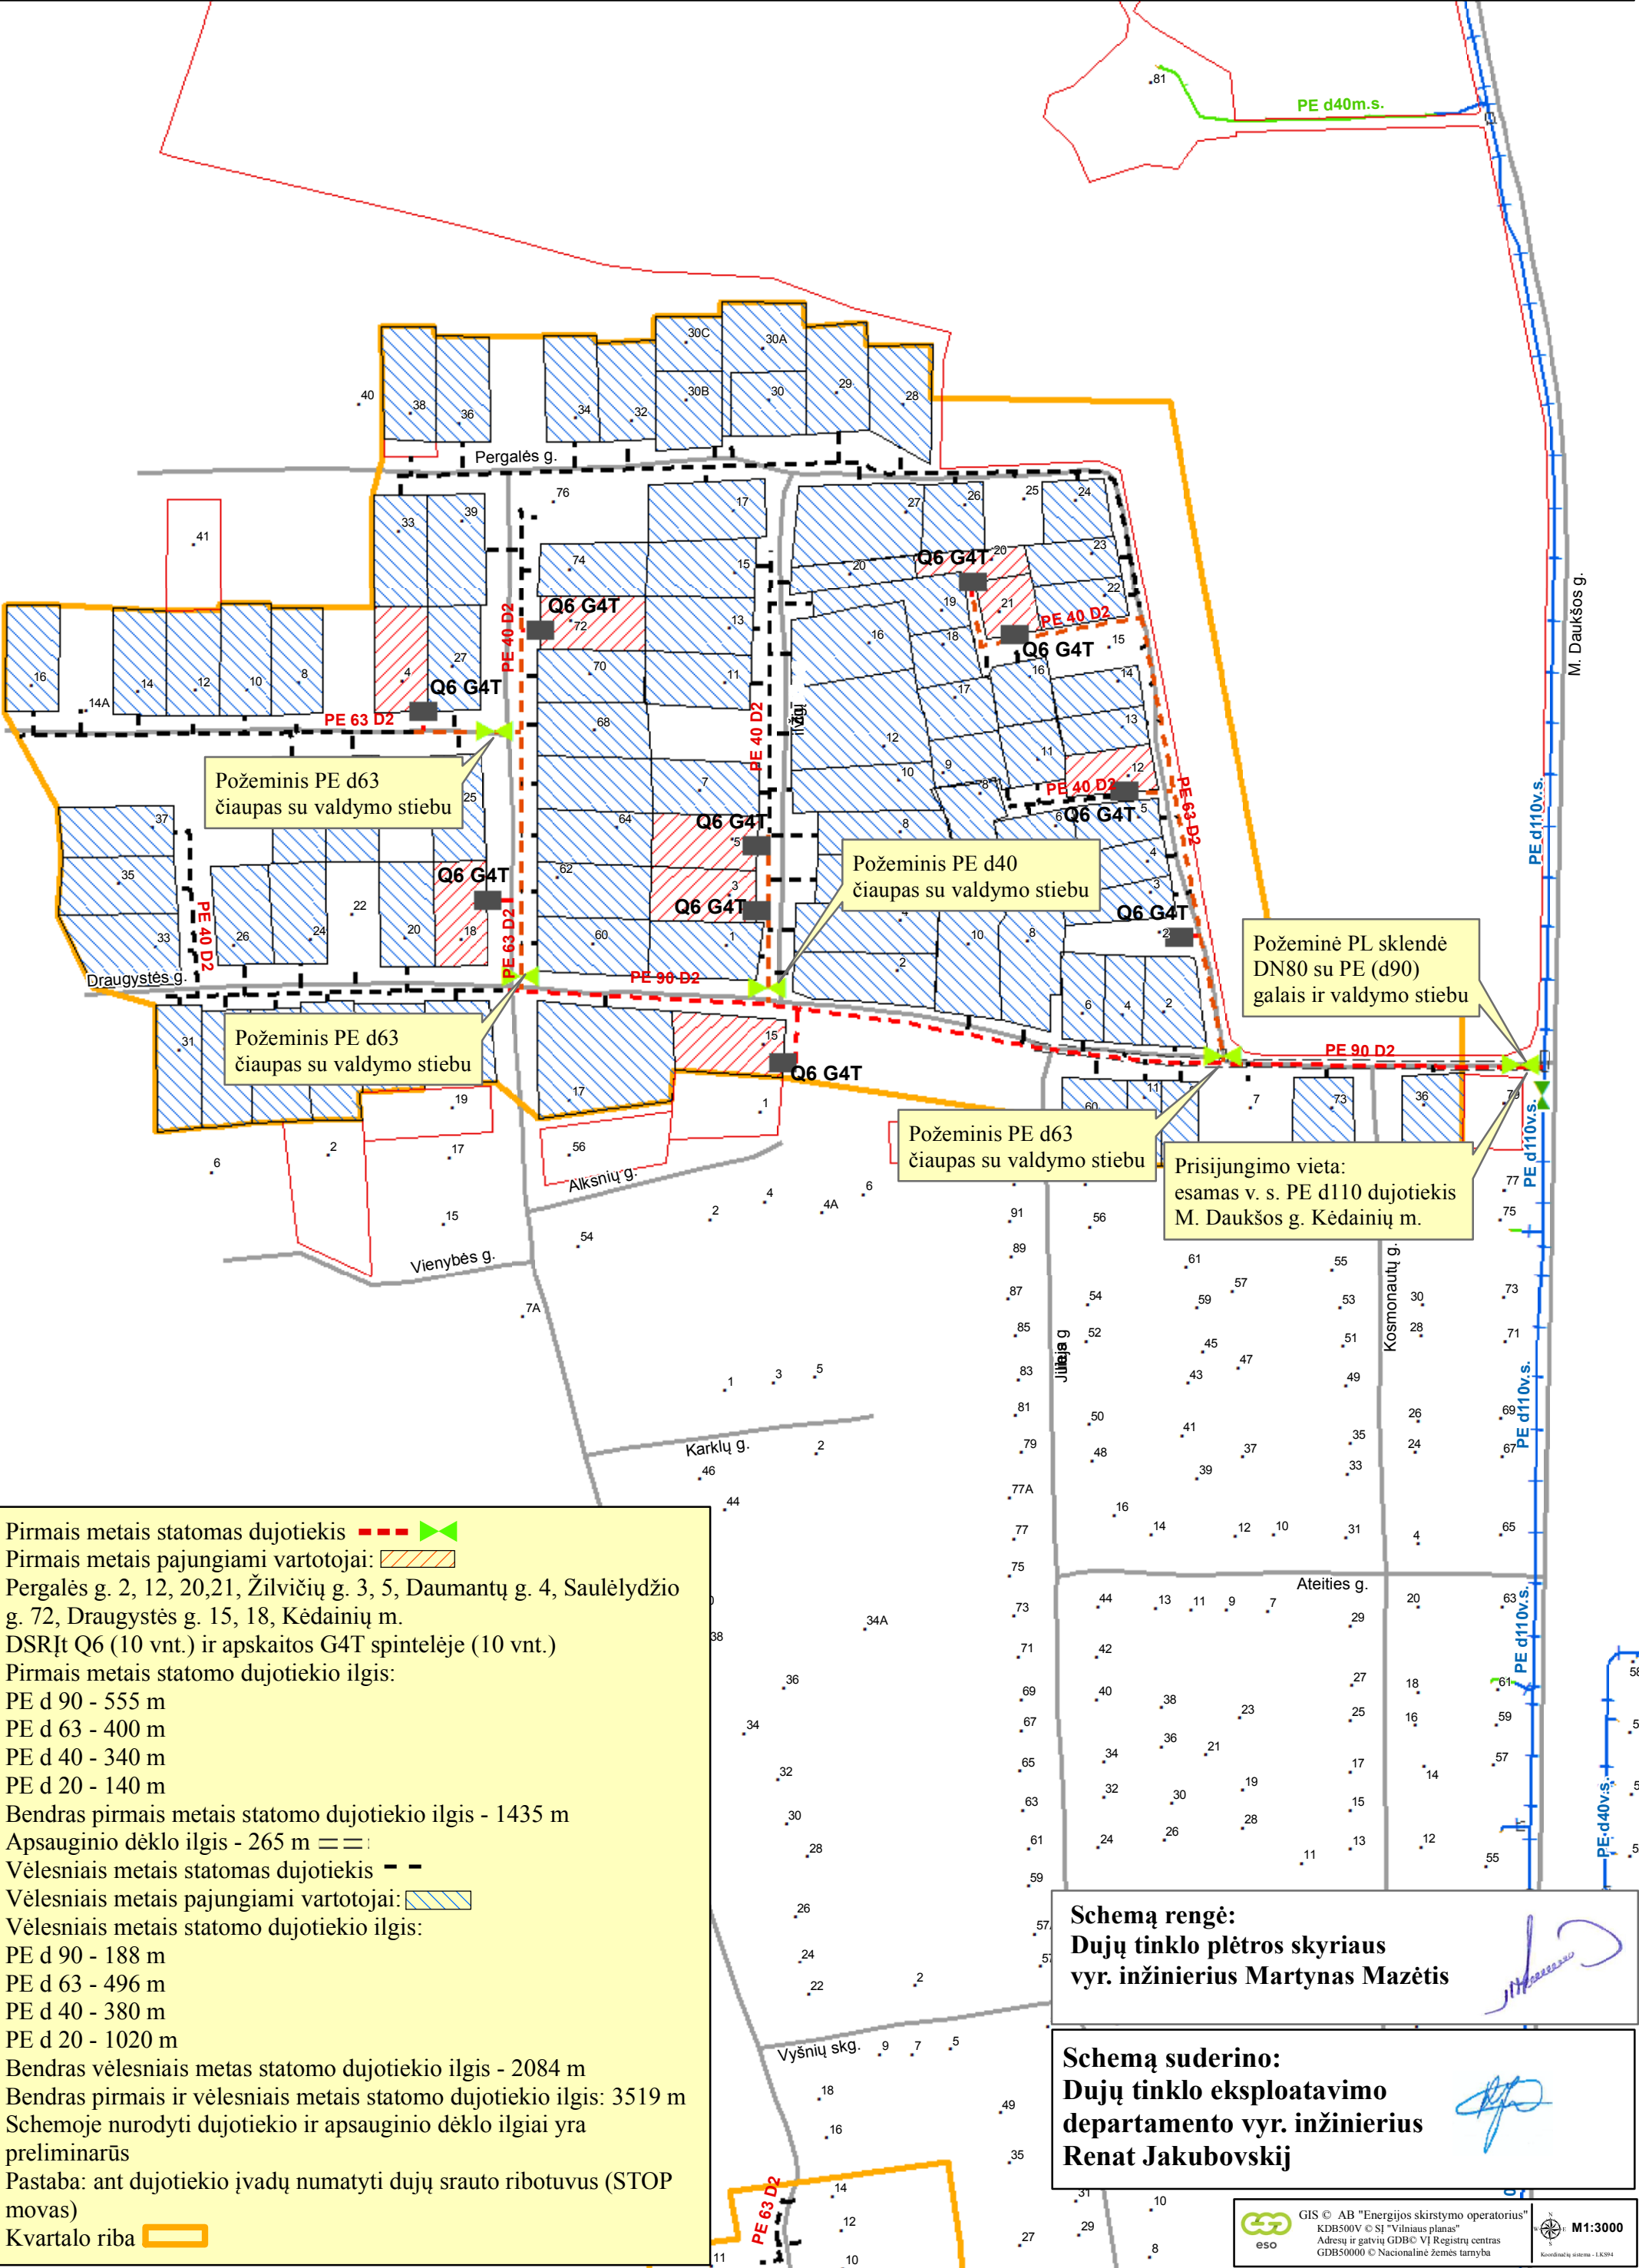

Pirmais metais statomas dujotiekis   
Pirmais metais pajungiami vartotojai:   
Pergalės g. 2, 12, 20, 21, Žilvičių g. 3, 5, Daumantų g. 4, Saulėlydžio g. 72, Draugystės g. 15, 18, Kėdainių m.   
DSRIt Q6 (10 vnt.) ir apskaitos G4T spintelėje (10 vnt.)   
Pirmais metais statomo dujotiekio ilgis:   
PE d 90 - 555 m   
PE d 63 - 400 m   
PE d 40 - 340 m   
PE d 20 - 140 m   
Bendras pirmais metais statomo dujotiekio ilgis - 1435 m   
Apsauginio dėklo ilgis - 265 m   
Vėlesniais metais statomas dujotiekis   
Vėlesniais metais pajungiami vartotojai:   
Vėlesniais metais statomo dujotiekio ilgis:   
PE d 90 - 188 m   
PE d 63 - 496 m   
PE d 40 - 380 m   
PE d 20 - 1020 m   
Bendras vėlesniais metais statomo dujotiekio ilgis - 2084 m   
Bendras pirmais ir vėlesniais metais statomo dujotiekio ilgis: 3519 m   
Schemeje nurodyti dujotiekio ir apsauginio dėklo ilgiai yra preliminarūs   
Pastaba: ant dujotiekio įvadų numatyti dujų srauto ribotuvus (STOP movas)   
Kvartalo riba

**Schemą rengė:**  
**Dujų tinklo plėtros skyriaus**  
**vyr. inžinierius Martynas Mazėtis**

**Schemą suderino:**  
**Dujų tinklo eksploatavimo**  
**departamento vyr. inžinierius**  
**Renat Jakubovskij**