

RANGOS DARBŲ PIRKIMO SUTARTIS Nr. AS-982
(Šiai Sutarčiai taikoma fiksuotos kainos kainodara)

SPECIALIOSIOS SĄLYGOS

PIRKIMO NR. 236

2017 m. rugpjūt mėn. 27 d.
Gargždai

Klaipėdos rajono savivaldybės administracija, juridinio asmens kodas 188773688, kurios registruota buveinė yra Klaipėdos g. 2, LT-96130 Gargždai, duomenys apie įstaigą kaupiami ir saugomi Lietuvos Respublikos juridinių asmenų registre, atstovaujama direktoriaus Sigito Karbauskio, veikiančio pagal Savivaldybės administracijos nuostatus (toliau – Ušakovas), ir

UAB „Gargždų rangos darbai“, juridinio asmens kodas 163713181, kurio registruota buveinė yra Kvietinių g. 62, Saulažolių k. LT-96101, Klaipėdos raj., duomenys apie įmonę kaupiami ir saugomi Lietuvos Respublikos juridinių asmenų registre, atstovaujama direktoriaus Arturo Uosio, veikiančio pagal bendrovės įstatus (toliau – Rangovas), toliau kartu šioje darbų viešojo pirkimo–pardavimo sutartyje vadinami „Šalimis“, o kiekvienas atskirai – „Šalimi“, sudarė šią darbų viešojo pirkimo–pardavimo sutartį, toliau vadinamą „Sutartimi“, ir susitarė dėl toliau išvardytų sąlygų.

1. Sutarties dalykas

1.1. Sutarties dalykas – **Klaipėdos r. Endriejavo pagrindinės mokyklos, Mokyklos g. 21, Endriejavo mstl., Klaipėdos r. sav., pastato modernizavimo I etapo darbai** (toliau - Darbai).

1.2. Atliekamų Darbų apimtys pateiktos Sutarties specialiųjų sąlygų priede Nr. 1 „Techninė specifikacija“, kuri yra neatskiriama šios Sutarties dalis.

1.3. Darbų atlikimo vieta: Mokyklos g. 21, Endriejavas, Klaipėdos r. sav.

1.4. Toliau išvardinti dokumentai sudaro Sutartį ir laikomi neatskiriama Sutarties dalimi. Tuo tikslu yra nustatomas toks **dokumentų (jų dalių) pirmumas**, t.y. kiekvienas paskesnės eilės dokumentas turi pirmesnę teisinę galią nei prieš jį nurodytas dokumentas:

1.4.1. Sutartis;

1.4.2. Techninė specifikacija;

1.4.3. Tiekėjo pasiūlymas;

1.4.4. kiti dokumentai (jeigu yra).

1.5. Sutartis keičiama vadovaujantis Viešųjų pirkimų įstatymo 89 str. nuostatomis.

2. Sutarties galiojimas ir pratęsimas

2.1. **Sutarties trukmė – 3 mėn.** Sutarties trukmė skaičiuojama nuo jos įsigaliojimo dienos. Sutartis negalės būti pratęsta.

2.2. Ši sutartis **įsigalioja nuo jos pasirašymo** ir galioja, kol baigiasi 2.1. punkte numatytas galiojimo terminas, arba šalys sutaria ją nutraukti, arba kai visiškai įvykdomi įsipareigojimai, bet ne ilgiau kaip Sutarties 2.1. punkte numatytas galiojimo terminas. Sutartis nutraukiama teisės aktuose ar šioje sutartyje nustatytais atvejais.

3. Darbų vykdymo pradžia, trukmė, terminai, darbų perdavimas

3.1. Rangovas privalo vykdyti ir užbaigti darbus objekte, laikydamasis šios Sutarties, Lietuvos Respublikos įstatymų ir kitų norminių aktų nuostatų.

3.2. **Darbų atlikimo ir užbaigimo terminas – 2 mėn.** nuo sutarties įsigaliojimo dienos. Darbų atlikimo terminas negalės būti pratęstas. Rangovas turi teisę darbus atlikti anksčiau Sutarties 3.2. nustatyto termino.

3.3. Rangovo atlikti **statybos darbai laikomi baigtais, kai** Rangovas Darbų perdavimo-priėmimo aktu perduoda Darbus, o Ušakovas juos priima.

3.4. Rangovas prieš 5 darbo dienas praneša Ušakovui raštu apie pasiruošimą galutinai perduoti Darbus. Ušakovas organizuoja galutinį darbų priėmimą ne vėliau kaip per 5 darbo dienas nuo Rangovo pranešimo gavimo dienos ir per sekančias 5 darbo dienas pasirašo perdavimo-priėmimo aktą arba tuo pačiu terminu paraiškia raštu Sutarties nuostatomis pagrįstas pretenzijas.

3.6. Rangovas atsako už saugų Darbų vykdymą.

4. Sutarties kaina, atsiskaitymų ir mokėjimų tvarka

4.1. Sutarties kaina – **97 822, 90 eurai** (devyniasdešimt septyni tūkstančiai aštuoni šimtai dvidešimt du eurai 90 ct) su PVM, iš kurių PVM sudaro **16 977, 53** (šešiolika tūkstančių devynis šimtus septyniasdešimt septynis eurus 53 ct) eurus. Jei suma skaičiais neatitinka sumos žodžiais, teisinga laikoma suma žodžiais.

4.2. Rangovas privalo atlikti visus darbus, kurie yra būtini Sutartyje numatytam rezultatui pasiekti už Sutartyje nurodytą bendrą darbų kainą. Į Sutarties kainą įskaičiuotas pridėtinės vertės mokestis (toliau – PVM), darbo jėgos, mechanizmų darbo ir medžiagų kaina, mokesčiai, draudimo, transportavimo ir visos kitos, Rangovui priklausančios pagal Lietuvos Respublikos įstatymus ir kitus teisės aktus bei šią Sutartį, išlaidos ir mokesčiai, galintys turėti įtakos kainai ir atsirandančios vykdant Sutartį. Sutarties kainai įtakos negali turėti terminų pažeidimas, darbo užmokesčio ir kitų panašių

išlaidų išaugimas. Rangovas neturi teisės reikalauti padengti jokių išlaidų, viršijančių Sutarties kainą.

4.3. Išankstinis mokėjimas Rangovui neatliekamas.

4.4. Užsakovas, Rangovui tinkamai atlikus Darbus ir pateikus sąskaitą-faktūrą už atliktus darbus, **apmoka ne vėliau nei per 30 kalendorinių dienų nuo sąskaitos-faktūros gavimo dienos.**

4.5. Rangovas PVM sąskaitą-faktūrą gali pateikti Užsakovui tik prieš tai Užsakovui patvirtinus Rangovo pateiktą atliktų Darbų perdavimo – priėmimo aktą. Atliktų Darbų perdavimo – priėmimo aktą rengia Rangovas. Sąskaitą-faktūrą Rangovas privalo pateikti naudojantis elektronine paslauga „E. sąskaita (elektroninės paslaugos „E. sąskaita“ svetainė pasiekama adresu www.esaskaita.eu)“, išskyrus atvejus, nurodytus Viešųjų pirkimų įstatymo 22 str. 12 d.

Sąskaitos-faktūros gavimo data – Rangovo išrašyta sąskaita-faktūra bus laikoma gauta, kai Užsakovas gaus Rangovo sąskaitą-faktūrą Užsakovo sutartyje nurodytu adresu.

Darbų perdavimo – priėmimo aktas – Užsakovo ir Rangovo tarpusavyje darbų perdavimo – priėmimo dieną pasirašomas dokumentas, kuriuo Užsakovas ir Rangovas patvirtina, kad Rangovas iki atliktų darbų priėmimo – perdavimo akto pasirašymo dienos įvykdė visus savo įsipareigojimus, kurie buvo numatyti Sutartyje ir jos prieduose ir privalėjo būti įvykdyti iki šio akto pasirašymo dienos. Rangovas perdavė visus atliktus darbus, kurie buvo numatyti Sutartyje ir jos prieduose ir privalėjo būti įvykdyti iki šio akto pasirašymo dienos. Užsakovas neturi Rangovui pretenzijų dėl atlikto darbo kokybės.

Darbų perdavimo – priėmimo akto gavimo data – Rangovo išrašytas Darbų perdavimo – priėmimo aktas bus laikomas gautu, kai Užsakovas gaus Rangovo atsiųstą ar tiesiogiai pateiktą Darbų perdavimo – priėmimo aktą Užsakovo Sutartyje nurodytu adresu.

4.6. Užsakovas, gavęs darbų perdavimo – priėmimo aktą (3 egz.), ne vėliau kaip per 5 darbo dienas privalo patvirtinti pasirašydamas atliktų darbų aktą išskyrus atvejus, jeigu:

4.6.1. koks nors Rangovo atliktas darbas neatitinka Sutarties. Tokiu atveju Užsakovas gali reikalauti Rangovo pateikti pakoreguotus mokėjimo dokumentus atitinkamai sumažinant mokėjimo sumą tokio netinkamo Darbo įstaismo išlaidų arba netinkamo daikto pakeitimo dydžiu; ir (arba)

4.6.2. Rangovas pagal Sutartį neatliko arba neatlieka kokio nors Darbo arba įsipareigojimo, apie kurį jam atitinkamai buvo pranešęs Užsakovas. Tokiu atveju Užsakovas gali reikalauti Rangovo pateikti pakoreguotus mokėjimo dokumentus, atitinkamai sumažinant mokėjimo sumą to Darbo arba įsipareigojimo verte.

Jeigu Užsakovas per Sutarties 4.6. punkte nustatytą terminą Rangovo pateiktą **Darbų perdavimo – priėmimo akto** nepatvirtina ir nepateikia nepatvirtinimo priežasčių, turi būti laikoma, kad Rangovo prašoma apmokėti suma yra teisinga ir Rangovas iki atliktų darbų priėmimo – perdavimo akto pasirašymo dienos įvykdė savo įsipareigojimus, kurie buvo numatyti Sutartyje ir jos prieduose ir privalėjo būti įvykdyti iki šio akto pasirašymo dienos. Rangovas perdavė atliktus Darbus, kurie buvo numatyti Sutartyje ir jos prieduose ir privalėjo būti įvykdyti iki šio akto pasirašymo dienos. Užsakovas neturi Rangovui pretenzijų dėl atlikto darbo kokybės.

4.7. Užsakovas už atliktus Darbus Rangovui atsiskaito mokėjimo pavedimu į Rangovo nurodytą banko sąskaitą:

Sąskaitos Nr. LT80 4010 0402 0003 0402

AB DnB bankas

Banko kodas 40100

Apmokėjimas laikomas įvykdytu, kai pinigai patenka į rangovo šiame punkte nurodytą sąskaitą.

4.8. Sutarties kaina Sutarties galiojimo laikotarpiu nekeičiama (peržiūrima) ir nebus perskaičiuojama pagal bendrą kainų lygio kitimą, ar prekių, paslaugų grupių kainų pokyčius, išskyrus Sutarties 4.9-punkte numatytą atvejį.

4.9. Pasikeitus pridėtinės vertės mokesčiui, Sutarties kaina neapmokėtam darbų kiekiui perskaičiuojama ir pakinta tiek, kiek pakito pridėtinės vertės mokestis. Padidėjus arba sumažėjus pridėtinės vertės mokesčio (PVM) tarifui Sutarties kaina atitinkamai didinama arba mažinama. Kainos perskaičiavimo formulė pasikeitus PVM tarifui:

$$S_N = A + \frac{(S_S - A)}{\left(1 + \frac{T_S}{100}\right)} \times \left(1 + \frac{T_N}{100}\right)$$

S_N - Perskaičiuota Sutarties kaina (su PVM)

S_S - Sutarties kaina (su PVM) iki perskaičiavimo

A – Atliktų Darbų kaina (su PVM) iki perskaičiavimo

T_S - senas PVM tarifas (procentais)

T_N - naujas PVM tarifas (procentais)

Kaina perskaičiuojama per 1 d. d. po Lietuvos Respublikos pridėtinės vertės mokesčio įstatymo pakeitimo įsigaliojimo dienos. Perskaičiavimas įforminamas papildomu susitarimu (protokolu), kuris tampa neatsiejamą sutarties dalimi.

5. Šalių teisės ir pareigos

5.1. Užsakovas turi teisę:

- 5.1.1. tikrinti atliekamų darbų atlikimo eigą, kiekį ir kokybę, Rangovo pateiktų medžiagų naudojimą, medžiagų kokybę patvirtinančius sertifikatus;
- 5.1.2. reikalauti, kad Rangovas darbus vykdytų pagal pateiktus raštiškus Užsakovo nurodymus ir laikydamasis normatyvinių statybos dokumentų reikalavimų. Jeigu Rangovas nevykdo raštiškai nurodytų darbų, darbus vykdo nesilaikydamas normatyvinių statybos dokumentų reikalavimų ir (ar) statybos darbų vykdymo protokoluose nurodytų ir Rangovo prisiimtų įsipareigojimų, Užsakovas turi teisę raštu reikalauti šalinti trūkumus ir nemokėti už netinkamai atliktą darbą arba pašalinti trūkumus trečiųjų asmenų pagalba Rangovo sąskaita;
- 5.1.4. teikti pasiūlymus Rangovui dėl paslaugų ir medžiagų parinkimo;
- 5.1.5. jeigu darbų priėmimo metu nustatomi darbų trūkumai, Užsakovas turi teisę atskaičiuoti iš sumų, priklausančių Rangovui už atliktus Darbus, sumą, reikalingą tiems trūkumams pašalinti. Šią teisę Užsakovas turi ir tada, kai nustatomi paslėpti darbų trūkumai;
- 5.1.6. reikalauti atlyginti nuostolius, atsiradusius dėl sutarties neįvykdymo bei netesybės;
- 5.1.7. atsiradus trūkumams ir/ar defektams, sustabdyti darbus iki jie bus pašalinti. Darbų trūkumai ir/ar defektai įforminami rašytiniais aktais;
- 5.1.8. savo nuožiūra vykdyti kontrolę ir priežiūrą statybos objekte, taip pat kontroliuoti sutarties vykdymą, ir, aptikus sutarties vykdymo trūkumus ir/ar pažeidimus, duoti Rangovui vykdytinus nurodymus ir/arba atsisakyti priimti darbus. Užsakovas turi teisę nurodyti terminą Rangovui sutarties vykdymo trūkumams pašalinti (ne trumpesnę kaip 3 d. d.);
- 5.1.9. reikalauti sutarties įvykdymo nustatytais terminais ir tvarka;
- 5.1.10. Užsakovas turi teisę **sulaikyti apmokėjimą, jei:**
- 5.1.10.1. PVM sąskaitoje – faktūroje nurodyta neteisinga suma, rekvizitai (kol bus ištaisytos skaičiavimo klaidos, neteisingai nurodyti rekvizitai).
- 5.1.10.2. Rangovas nesilaikė Darbų atlikimo terminų (kol Rangovas sumokės delspinigius);
- 5.1.10.3. Rangovas atlieka Darbus ne pagal Sutarties reikalavimus (kol Rangovas ištaisyti atliktų Darbų trūkumus/defektus).
- 5.1.11. reikalauti Rangovo pareigų ir prievolių įvykdymo kaip nustatyta Lietuvos Respublikos teisės aktuose, kiek tai susiję su sutarties vykdymu.

5.2. Užsakovas įsipareigoja:

- 5.2.1. sudaryti Rangovui darbams atlikti būtinas sąlygas, pateikti darbų apimtis ir sumokėti Rangovui už tinkamai atliktus bei nustatyta tvarka priimtus darbus sutartyje numatytais terminais ir tvarka;
- 5.2.2. paskirti asmenis, kurie vykdys techninę priežiūrą ir raštu pranešti Rangovui jų vardus, pavardes ir telefono numerius;
- 5.2.3. teikti Rangovui visą informaciją ir duomenis, reikalingus darbams atlikti;
- 5.2.4. priimti iš Rangovo tinkamai atliktus darbus;
- 5.2.5. per įmanomai trumpiausius terminus po rašytinio Rangovo prašymo gavimo pateikti Rangovui visus sutikimus, įgaliojimus ir (ar) kitus reikalingus leidimus bei dokumentus, kad Rangovas galėtų veikti kaip Užsakovo įgaliotas asmuo visose kompetentingose institucijose ta apimtimi, kiek tai susiję su darbų atlikimu;
- 5.2.6. Užsakovas privalo atlyginti nuostolius ir apsaugoti Rangovą, Rangovo personalą ir atitinkamus jų atstovus nuo pretenzijų, kompensacijų, nuostolių ir išlaidų, susijusių su bet kurio asmens sužalojimu, negalavimu, liga ar mirtimi kylančius arba atsiradusius dėl Užsakovo kaltės;
- 5.2.7. Užsakovas yra atsakingas už tai, kad jo personalas bendradarbiautų su Rangovu bei laikytųsi darbo saugos reikalavimų darbų atlikimo vietoje.

5.3. Rangovas turi teisę:

- 5.3.1. naudotis Lietuvos Respublikos statybos įstatyme ir kituose Lietuvos Respublikos teisės aktuose numatytais rangovo teisėmis;
- 5.3.2. gauti atlyginimą už tinkamai atliktus darbus;
- 5.3.3. keisti Užsakovo patvirtintus rašytinius nurodymus tik gavęs išankstinį Užsakovo rašytinį sutikimą;
- 5.3.4. atsiradus būtinybei keisti sutartyje nurodytus subrangovus, tai raštu suderinus su Užsakovu, o naujieji subrangovai turi atitikti pirkimo dokumentuose subrangovams nustatytus reikalavimus. Užsakovui apmokėjus už priimtus darbus, nedelsiant apmokėti už subrangovų atliktus darbus ir, Užsakovui pareikalavus, informuoti jį apie atsiskaitymus su subrangovais;
- 5.3.5. naudotis kitomis teisės aktuose numatytais Rangovo teisėmis.

5.4. Rangovas įsipareigoja:

- 5.4.1. Sutarties galiojimo laikotarpiu Užsakovo nustatytu laiku ir vietoje – Sutarties specialiųjų sąlygų priede Nr. 1 „Techninė specifikacija“ nustatyta tvarka – pradėti, kokybiškai atlikti, užbaigti ir perduoti Užsakovui sutartyje nurodytus darbus;
- 5.4.2. savarankiškai apsirūpinti darbų atlikimui reikalingais materialiniais ištekliais, atsakyti už tinkamą medžiagų kokybę, garantuoti objekte darbų saugą, priešgaisrinę ir aplinkos apsaugą, eismo saugumą, aplinkos ekologinę apsaugą;
- 5.4.3. Darbų vykdymui naudoti medžiagas, dirbinius, gaminius ir įrengimus, atitinkančius statybiniuose standartuose jiems nustatytus reikalavimus, naudoti Lietuvos Respublikos įstatymais nustatyta tvarka sertifikuotas medžiagas, dirbinius, gaminius ir įrengimus;



- 5.4.4. laiku ir tinkamai informuoti Užsakovą apie atliktus Darbus bei apie atliktų Darbų priėmimo-perdavimo datą;
- 5.4.5. savo sąskaita pašalinti iš darbų vietos visas statybines atliekas ir šiukšles;
- 5.4.6. sandėliuoti arba išvežti perteklines medžiagas ir nereikalingus Rangovo įrengimus;
- 5.4.7. valyti ir prižiūrėti patekimo į darbų vietą aplinką nuo šiukšlių, dulkių ar kitų teršalų. Darbo vieta bei keliai turi būti saugūs, paženklinoti įspėjamaisiais ženklais ir nekelti pavojaus Užsakovo personalui ir tretiesiems asmenims;
- 5.4.8. Rangovo personalas turi būti kvalifikuotas, įgudęs ir turintis patirtį atitinkamam darbų vykdymui. Užsakovas gali pareikalauti, kad Rangovas pakeistų Rangovo personalą, kuris nekompetentingai ar aplaidžiai vykdo pareigas, nesugeba laikytis Sutarties sąlygų arba savo elgesiu kelia grėsmę saugai darbe, sveikatai arba aplinkos apsaugai. Rangovas garantuoja ir atsako už tai, kad jo pasamdyti darbuotojai ir/arba tretieji asmenys, už kuriuos atsakingas Rangovas, darbų atlikimo metu nebūtų apsvaigę nuo alkoholio, narkotinių, toksinių ar psichotropinių medžiagų;
- 5.4.9. Rangovas privalo atlyginti nuostolius ir apsaugoti Užsakovą nuo visų pretenzijų, kompensacijų susijusių su:
- 5.4.9.1. bet kurio asmens sužalojimu, negalavimu, liga ar mirtimi, kylančius arba atsiradusius dėl Rangovo veiksmų vykdant darbus, taisant defektus darbų vykdymo metu;
- 5.4.9.2. bet kurios nuosavybės (kitos nei darbai) nuostoliais, praradimais, susijusiais arba atsiradusiais dėl Rangovo arba jo personalo veiksmų, aplaidumo, tyčinio veiksmo ar sutarties pažeidimo.
- 5.4.10. Rangovas dalį darbų perduodamas Subrangovams yra atsakingas už Subrangovo, jo įgaliotų atstovų ir darbuotojų veiksmus arba neveikimą taip, kaip atsakytų už savo paties veiksmus ar neveikimą;
- 5.4.11. raštu informuoti Užsakovą apie aplinkybes, kurios trukdo ir/ar gali trukdyti jam tinkamai vykdyti sutartį nedelsiant po to, kai jis apie jas sužinojo ar turėjo sužinoti;
- 5.4.12. vykdyti visus teisėtus ir neprieštaraujančius Sutarties nuostatoms raštiškus Užsakovo nurodymus;
- 5.4.13. Jeigu Rangovo kvalifikacija dėl teisės verstis atitinkama veikla nebuvo tikrinama arba tikrinama ne visa apimtimi, Rangovas Užsakovui įsipareigoja, kad Sutartį vykdys tik tokią teisę turintys asmenys.
- 5.4.14. vykdyti visas Rangovo pareigas ir prievolės kaip nustatyta Lietuvos Respublikos teisės aktuose, kiek tai susiję su Sutarties vykdymu.

6. Sutarties įvykdymo užtikrinimas

6.1. Sutarties įvykdymo užtikrinimas:

Sutarties įvykdymo užtikrinimo būdai	Sutarties įvykdymo užtikrinimo pateikimo terminas	Sutarties įvykdymo užtikrinimo vertė	Sutarties įvykdymo užtikrinimo galiojimo terminas
Sutarties įvykdymo užtikrinimas: Lietuvos Respublikoje ar užsienyje registruoto banko garantija, draudimo bendrovės laidavimo raštas (pateikiamas kartu su draudimo poliso originalu), ar kredito unijos garantija.	Tiekėjas pateikia ne vėliau kaip per 5 darbo dienas nuo Sutarties pasirašymo dienos.	5 proc. nuo Sutarties kainos EUR be PVM.	Įsigalioja Lietuvos Respublikoje ar užsienyje registruoto banko garantijos, ar kredito unijos garantijos, ar draudimo bendrovės laidavimo rašto išdavimo dieną arba jame nurodytą vėlesnę dieną ir galioja 3 mėn.

4.2. Nurodytu Sutarties 4.1. punkte terminu Tiekėjas pateikia Sutarties įvykdymo užtikrinimą. Jei Tiekėjas per šį laikotarpį Sutarties įvykdymo užtikrinimo nepateikia, laikoma, kad Tiekėjas atsisakė sudaryti Sutartį.

4.3. Sutarties įvykdymo užtikrinimu garantuojama, kad Pirkėjui bus atlyginti nuostoliai, atsiradę Tiekėjui dėl jo kaltės pažeidus Sutartį, t. y. jei Tiekėjas nevykdo savo sutartinių įsipareigojimų ar vykdo juos netinkamai.

4.4. Sutarties įvykdymo užtikrinimas pateikiamas ta pačia valiuta, kokia atliekami mokėjimai.

4.5. Jei Sutarties vykdymo metu užtikrinimą išdavęs juridinis asmuo (garantas, laiduotojas) negali įvykdyti savo įsipareigojimų, Pirkėjas gali raštu pareikalauti Tiekėjo per 10 (dešimt) dienų pateikti naują Sutarties įvykdymo užtikrinimą, tokiomis pačiomis sąlygomis, kaip ir ankstesnysis. Jei Tiekėjas nepateikia naujo užtikrinimo, Pirkėjas turi teisę nutraukti Sutartį.

4.6. Jei Tiekėjas nevykdo savo sutartinių įsipareigojimų ar vykdo juos netinkamai, Pirkėjas pareikalauja sumokėti visą sumą ar jos dalį priklausomai nuo neįvykdytos Sutarties dalies vertės, kurią užtikrinimą išdavęs juridinis asmuo (garantas, laiduotojas) įsipareigojo sumokėti. Prieš pateikdamas reikalavimą sumokėti pagal Sutarties įvykdymo užtikrinimą, Pirkėjas įspėja apie tai Tiekėją, nurodydamas, dėl kokio pažeidimo pateikia šį reikalavimą.

4.7. Sutarties įvykdymo užtikrinimas grąžinamas per 10 (dešimt) dienų nuo šio užtikrinimo galiojimo termino pabaigos, Tiekėjui pateikus raštišką prašymą. Tais atvejais, kai Sutarties įvykdymo užtikrinimui pasirenkama banko garantija ir sutartiniai įsipareigojimai yra visiškai įvykdyti, tačiau garantijoje nustatytas garantijos terminas dar nėra pasibaigęs, Pirkėjas grąžina bankui garantinio rašto originalą su priedais, patvirtintu įgalioto asmens parašu bei antspaudu, arba praneša lydraščiu, kad Pirkėjas atsisako savo teisių pagal garantinį raštą, arba kad Tiekėjas įvykdė savo įsipareigojimus ir Pirkėjas jam neturi pretenzijų.

4.8. Jei Pirkėjas pasinaudoja Sutarties įvykdymo užtikrinimu, Tiekėjas, siekdamas toliau vykdyti Sutarties įsipareigojimus, privalo per 5 darbo dienas pateikti Pirkėjui naują Sutarties įvykdymo užtikrinimą tokiomis pačiomis sąlygomis, kaip ir ankstesnysis. Jei Tiekėjas nepateikia naujo užtikrinimo, Pirkėjas turi teisę nutraukti Sutartį.

4.9. Sutarties įvykdymo užtikrinime **privalo būti nurodyta**, kad 1) sutarties įvykdymo užtikrinimas yra besąlyginis ir kad 2) sutarties įvykdymo užtikrinimą išdavęs juridinis asmuo įsipareigoja nedelsiant sumokėti Pirkėjui

užtikrinimo sumą, gavęs Pirkėjo pirmą raštišką pareikalavimą. Pirkėjas neprivalo pagrįsti savo reikalavimo, tačiau privalo nurodyti, kurios Sutarties sąlygos buvo nevykdomos.

4.10. Prieš pateikdamas pirkimo sutarties įvykdymo užtikrinimą, Tiekėjas gali prašyti Pirkėjo patvirtinti, kad jis sutinka priimti jo siūlomą užtikrinimą. Tokiu atveju Pirkėjas atsako Tiekėjui ne vėliau kaip per 2 d. d. nuo prašymo gavimo dienos. Šis patvirtinimas iš Pirkėjo neatima teisės atmesti pirkimo sutarties įvykdymo užtikrinimą, gavus informaciją, kad pirkimo sutarties įvykdymą užtikrinantis ūkio subjektas tapo nemokus ar neįvykdė įsipareigojimų Pirkėjui arba kitiems ūkio subjektams, ar netinkamai juos vykdė.

7. Šalių atsakomybė

- 7.1. Neatlikus apmokėjimo nustatytais terminais, Užsakovas privalo sumokėti Rangovui už kiekvieną uždelstą dieną, iki sucis 15 (penkiolikos) dienų terminas 0,02 %, delspinigių nuo laiku neapmokėtos sumos, o jei Užsakovas uždelsia apmokėjimą daugiau kaip 15 (penkiolika) dienų – 0,02 % delspinigių nuo laiku neapmokėtos sumos už kiekvieną uždelstą dieną.
- 7.2. Jei Rangovas dėl savo kaltės neatlieka Sutartyje numatytų Darbų arba neištaiso defektų Užsakovo nustatytu terminu (ne trumpesniu kaip 3 d. d.), Užsakovas be oficialaus įspėjimo ir nesumažindamas kitų savo teisių gynimo būdų pradeda skaičiuoti 0,02 % dydžio delspinigius nuo neatliktų Darbų kainos už kiekvieną termino praleidimo dieną, neviršijant 1 % bendros Sutarties kainos.
- 7.3. Jei apskaičiuoti delspinigiai viršija 1 % bendros Sutarties kainos, Užsakovas gali prieš tai raštu įspėti Rangovą:
- 7.3.1. išskaičiuoti delspinigių sumą iš Rangovui mokėtinų sumų;
- 7.3.2. pasinaudoti Sutarties įvykdymo užtikrinimu (bauda);
- 7.3.3. nutraukti Sutartį.
- 7.4. Šalių atsakomybė yra nustatoma pagal galiojančius Lietuvos Respublikos teisės aktus ir šią Sutartį. Šalys įsipareigoja tinkamai vykdyti savo įsipareigojimus, prisiimtus šia Sutartimi, ir susilaikyti nuo bet kokių veiksmų, kuriais galėtų padaryti žalos viena kitai ar apsunkinti kitos Šalies prisiimtų įsipareigojimų įvykdymą.
- 7.5. Delspinigių sumokėjimas neatleidžia Šalių nuo pareigos vykdyti šioje Sutartyje prisiimtus įsipareigojimus.

8. Nenugalima jėga (force majeure)

- 8.1. Šalys visiškai ar iš dalies atleidžiamos nuo šios Sutarties ar jos dalies įsipareigojimų vykdymo, jei tai įvyko dėl nenugalimos jėgos, atsiradusios po šios Sutarties pasirašymo. Nenugalimos jėgos faktą turi įrodyti Šalis, nevykdanti ar nebegalinti vykdyti sutartyje nustatytų įsipareigojimų.
- 8.2. Nenugalimos jėgos aplinkybės turi būti patvirtintos Lietuvos Respublikos Civilinio kodekso, Lietuvos Respublikos Vyriausybės 1996-07-15 nutarimo Nr.840 ir Lietuvos Respublikos Vyriausybės 1997-03-13 nutarimo Nr. 222 ir juos pakeičiančių teisės aktų nustatyta tvarka.
- 8.3. Apie tokių aplinkybių atsiradimą viena Šalis kitai įsipareigoja pranešti ne vėliau kaip per 15 (penkiolika) dienų nuo aplinkybių atsiradimo. Nepranešimas neatleidžia nuo Sutartyje numatytų įsipareigojimų vykdymo.
- 8.4. Nenugalimos jėgos atveju Šalys dėl atsiradusių nuostolių papildomo atlyginimo ir Darbų atlikimo terminų pratęsimo susitaria abipusiu šalių susitarimu.

9. Susirašinėjimas

- 9.1. Sutarties šalys susirašinėja lietuvių kalba. visi pranešimai, sutikimai ir kitas susižinojimas, kuriuos šalis gali pateikti pagal šią sutartį, bus laikomi galiojančiais ir įteiktais tinkamai, jeigu yra asmeniškai pateikti kitai šaliai arba išsiųsti paštu, faksu, elektroniniu paštu toliau nurodytais adresais ar fakso numeriais, kitais adresais ar fakso numeriais, kuriuos nurodė viena šalis, pateikdama pranešimą:

	Užsakovo kontaktinis asmuo	Rangovo kontaktinis asmuo
Vardas, pavardė	Aldona Balčikonienė	Arturas Uosis
Adresas	Klaipėdos g. 2, Gargždai	Kvietinių g. 62, Saulažolių k., LT-96101 Klaipėdos raj.
Telefonas	(8 46) 47 20 21	846473354
Faksas	(8 46) 47 20 05	846473354
El. paštas	aldona.balcikoniene@klaipedos-	auosis@gmail.com

- 9.2. Jei pasikeičia šalies adresas ir / ar kiti duomenys, tokia šalis turi informuoti kitą šalį pranešdama ne vėliau, kaip prieš 10 kalendorinių dienų. Jei šaliai nepavyksta laikytis šių reikalavimų, ji neturi teisės į pretenziją ar atsiliėpimą, jei kitos šalies veiksmai, atlikti remiantis paskutiniaisiais žinomais jai duomenimis, prieštarauja sutarties sąlygoms arba ji negavo jokio pranešimo, išsiųsto pagal tuos duomenis.

10. Konfidencialumo įsipareigojimai

- 10.1. Šalys sutinka laikyti šios Sutarties sąlygas, visą dokumentaciją ir informaciją, kurią Sutarties Šalys gauna viena iš kitos vykdydamas Sutartį, konfidencialia ir be išankstinio kitos Šalies rašytinio sutikimo neplatinti trečiosioms šalims apie ją jokios informacijos, išskyrus atvejus, kai to reikalaujama Lietuvos Respublikos įstatymų nustatyta tvarka. Šio įsipareigojimo pažeidimu nebus laikomas viešas informacijos apie Užsakovą atskleidimas, jei Užsakovas pažeidžia mokėjimo terminus ir informacijos apie Rangovą atskleidimas, jei Rangovas pažeidžia Paslaugų atlikimo terminus.

11. Subrangovai, jų keitimo tvarka

- 11.1. Rangovas dalį Darbų perduodamas Subrangovams, yra atsakingas už Subrangovo, jo įgaliotų atstovų ir darbuotojų veiksmus arba neveikimą taip, kaip atsakytų už savo paties veiksmus ar neveikimą.
- 11.2. Sutarties vykdymui pasitelkiami šie subrangovai: **nėra**.
- 11.3. Sutarties vykdymo metu, kai subrangovas (-ai) netinkamai vykdo įsipareigojimus Užsakovui, atsisako atlikti Sutartyje jam numatytus atlikti Darbus, taip pat tuo atveju, kai subrangovas (-ai) nepajėgus vykdyti įsipareigojimų Užsakovui dėl iškeltos bankroto bylos, pradėtos likvidavimo procedūros ir pan. padėties, Rangovas gali pakeisti subrangovą (-us) tokia tvarka:
- 11.4.1. apie tai jis turi informuoti Užsakovą, nurodydamas subrangovo pakeitimo priežastis;
- 11.4.2. gavęs tokį pranešimą, Užsakovas kartu su Rangovu protokolu įformina susitarimą dėl subrangovo (-ų) pakeitimo.
- 11.5. Nauji subrangovai privalo turėti ne mažesnę kvalifikaciją nei buvo reikalaujama, jei buvo reikalaujama, pirkimo dokumentuose.

12. Pirkimo sutarties nutraukimas

- 12.1. Užsakovas šiame punkte nustatyta tvarka apie tai raštu pranešęs Rangovui prieš 10 (dešimt) kalendorinių dienų gali vienašališkai nutraukti Sutartį ar sutartį, kuria keičiama Sutartis ar, jeigu:
- 12.1.1. Sutartis buvo pakeista pažeidžiant Viešųjų pirkimų įstatymo 89 straipsnį;
- 12.1.2. paaiškėjo, kad Rangovas, su kuriuo sudaryta Sutartis, turėjo būti pašalintas iš pirkimo procedūros pagal Viešųjų pirkimų įstatymo 46 straipsnio 1 dalį;
- 12.1.3. paaiškėjo, kad su Rangovu neturėjo būti sudaryta Sutartis dėl to, kad Europos Sąjungos Teisingumo Teismas procese pagal Sutarties dėl Europos Sąjungos veikimo 258 straipsnį pripažino, kad nebuvo įvykdyti įsipareigojimai pagal Europos Sąjungos steigiamąsias sutartis ir Direktyvą 2014/24/ES;
- 12.1.4. Rangovas nepradeda vykdyti Sutarties ir (arba) Darbus vykdo nesilaikant šioje Sutartyje nustatytų sąlygų ir terminų;
- 12.1.5. Rangovas per pagrįstai nustatytą laikotarpį neįvykdo Užsakovo nurodymo ištaisyti netinkamai įvykdytus arba neįvykdytus sutartinius įsipareigojimus;
- 12.1.6. Rangovas perleidžia savo įsipareigojimus pagal Sutartį be Užsakovo išankstinio rašytinio leidimo;
- 12.1.7. Rangovas bankrutuoja arba yra likviduojamas, kai sustabdo ūkinę veiklą, arba kai įstatymuose ir kituose teisės aktuose numatyta tvarka susidaro analogiška situacija.
- 12.1.8. Keičiasi Rangovo organizacinė struktūra – juridinis statusas, pobūdis ar valdymo struktūra ir tai gali turėti įtakos tinkamam Sutarties įvykdymui, išskyrus atvejus, kai dėl šių pasikeitimų keičiama Sutartis.
- 12.2. Nutraukiant Sutartį, ar sutartį, kuria keičiama Sutartis, Sutarties 12.1. punkte nurodytais pagrindais, laikomasi šių reikalavimų:
- 12.2.1. apie Sutarties nutraukimą Užsakovas privalo iš anksto pranešti Rangovui per Sutartyje nustatytą terminą, o jeigu sutartyje toks terminas nenurodytas, – prieš trisdešimt dienų;
- 12.2.2. Sutarties nutraukimas atleidžia Užsakovą ir Rangovą nuo Sutarties vykdymo;
- 12.2.3. Sutarties nutraukimas neturi įtakos ginčų nagrinėjimo tvarką nustatančių Sutarties sąlygų ir kitų Sutarties sąlygų galiojimui, jeigu šios sąlygos pagal savo esmę lieka galioti ir po Sutarties nutraukimo;
- 12.2.4. kai Sutartis nutraukta, Rangovas gali reikalauti grąžinti jam viską, ką jis yra perdavęs Užsakovui vykdydamas sutartį, jeigu jis tuo pat metu grąžina Užsakovui visa tai, ką buvo iš pastarojo gavęs. Kai grąžinimas natūra neįmanomas ar nepriimtinas dėl Sutarties dalyko pasikeitimo, atlyginama pagal to, kas buvo gauta, vertę pinigais, jeigu toks atlyginimas neprieštarauja protingumo, sąžiningumo ir teisingumo kriterijams. Jeigu Sutarties vykdymas yra tęstinis ir dalus, galima reikalauti grąžinti tik tai, kas buvo gauta po Sutarties nutraukimo. Restitucija neturi įtakos sąžiningų trečiųjų asmenų teisėms ir pareigoms.
- 12.3. Sutartis ar sutartis, kuria keičiama Sutartis, gali būti nutraukta ir kitais Sutartyje nurodytais atvejais bei kitais negu šio straipsnio 1 dalyje nurodytais ir Civiliniame kodekse nustatytais atvejais ir tvarka.

13. Baigiamosios nuostatos

- 13.1. Šią Sutartį sudaro Sutarties specialiosios sąlygos, jų priedai ir Sutarties bendrosios sąlygos. Jeigu Sutarties specialiųjų sąlygų ir/ar jų priedų nuostatos neatitinka Sutarties bendrųjų sąlygų nuostatų, pirmenybė yra teikiama Sutarties specialiųjų sąlygų bei jų priedų nuostatom.
- 13.2. Rangovas atsako už nuostolius, kuriuos tretieji asmenys patiria dėl to, kad Rangovas neužtikrino saugos objekte ir/ar kitu būdu pažeidė Sutartį, ir atleidžia Užsakovą nuo šios atsakomybės trečiųjų asmenų atžvilgiu; Rangovas privalo atlyginti Užsakovui visus nuostolius, kuriuos pastarasis patyrė dėl šių reikalavimų trečiųjų asmenų atžvilgiu.
- 13.3. Šalys neturi teisės perleisti trečiajam asmeniui teisių ir įsipareigojimų pagal šią Sutartį be raštiško kitos Šalies sutikimo.
- 13.4. Visi rezultatai ir su jais susijusios teisės, Užsakovo įgytos Rangovui vykdančią Sutartį, įskaitant autorines ir kitas intelektines ar pramonines nuosavybės teises, yra Užsakovo nuosavybė.
- 13.5. Jei Sutartyje nenustatyta kitaip, Rangovas garantuoja nuostolių atlyginimą Užsakovui dėl bet kokių reikalavimų, kylančių dėl autorių teisių, patentų, licencijų, brėžinių, modelių, Paslaugų (prekių) pavadinimų ar Paslaugų (prekių) ženklų naudojimo, kaip numatyta Sutartyje.
- 13.6. Bet kokios nuostatos negaliojimas ar prieštaravimas Lietuvos Respublikos įstatymams ar kitiems norminiams teisės aktams šioje Sutartyje neatleidžia Šalių nuo prisiimtų įsipareigojimų vykdymo. Šiuo atveju *tokia nuostata turi būti pakeista atitinkančia teisės aktų reikalavimus kiek įmanoma artimesne Sutarties tikslui bei kitoms jos nuostatom.*

13.7. **Atsakingas už Sutarties vykdymą**, Sutarties ir pakeitimų paskelbimą pagal Viešųjų pirkimų įstatymo 86 straipsnio 9 dalies nuostatas Užsakovo atstovas:

13.8. Šios Sutarties vykdymui ir aiškinimui taikoma Lietuvos Respublikos teisė.

13.9. Ši Sutartis pasirašyta lietuvių kalba, 2 (dviem) egzemplioriais, turinčiais vienodą teisinę galią – po vieną kiekvienai Šaliai. Pasirašydamos Sutartį Šalys patvirtina, kad Sutartį perskaitė, suprato jos turinį ir pasekmes, priėmė ją kaip atitinkančią jų tikslus ir pasirašė aukščiau nurodyta data.

14. Sutarties sąlygų priedai

14. Prie Sutarties pridedami šie Priedai kurie yra neatskiriama Sutarties dalis:

14.1. Priedas Nr. 1 Techninė specifikacija.

14.2. Priedas Nr. 2. Lokalinės sąmatos.

15. Sutarties šalių rekvizitai

Užsakovo vardu

Klaipėdos rajono savivaldybės administracija
Klaipėdos g. 2, LT-96130, Gargždai
Įmonės kodas 188773688
A.s. LT14 4010 0402 0031 4539
AB DnB bankas
Banko kodas 40100
Tel. (8-46) 47 20 25,
Faksas (8-46) 47 20 05
El.p. savivaldybe@klaipedos-r.lt

Administracijos direktorius
Sigitas Karbauskas

(Parašas)



Rangovo vardu

UAB „Gargždų rangos darbai“
Kvietinių g. 62, Saulažolių k., LT-96101 Klaipėdos raj.
Įmonės kodas 163713181
A.s. LT80 4010 0402 0003 0402
AB DnB bankas
Banko kodas 40100
Tel./faksas 846473354
El.p. auosis@gmail.com

Direktorius
Arturas Uosis

(Parašas)



PARENGĖ:

Viešųjų pirkimų tarnybos
vyriausioji specialistė
Dovilė Šličiuvienė

SUDERINTA:

E.GEDRIMAS

R.BAGAČIOVAS

I.GAILIUVIENĖ

A.BALČIKONIENĖ

A.RONKUS

FINANSAVIMO ŠALTINIS: SVP I PROGRAMOS PRIEMONĖ NR. 3.2.2. (K.B.1.4.4.2)

UŽ SUTARTIES VYKDYMĄ ATSAKINGAS:

Klaipėdos rajono
savivaldybės administracijos
Juridinio skyriaus vedėjo pav.
VAIDOTAS JASAS

Vyriausioji specialistė
Liucija Cirtautaitė

Vyriausioji specialistė
Liucija Cirtautaitė

1.3.3.16.

DARBŲ VIEŠOJO PIRKIMO-PARDAVIMO SUTARTIS BENDROSIOS SĄLYGOS

1. PAGRINDINĖS SUTARTIES SĄVOKOS

- 1.1. Užsakovas – Lietuvos Respublikos viešųjų pirkimų įstatyme nurodyta perkančioji organizacija, perkanti Sutarties specialiosiose sąlygose nurodytus Darbus iš Rangovo.
- 1.2. Sutarties kaina – suma, kurią Užsakovas pagal Sutartį turi sumokėti Rangovui už perkamus Darbus, įskaitant visas išlaidas ir mokesčius.
- 1.3. Rangovas – Lietuvos Respublikoje įsteigtas juridinis asmuo, ar užsienio valstybėje įsteigtas juridinis asmuo ar kita užsienio organizacija, kuri pagal šios valstybės teisės aktus turi teisę užsiimti statyba ar tokių asmenų grupė, atliekanti Darbus pagal šią Sutartį.
- 1.4. Kainodaros taisyklės – pirkimo dokumentuose ir Sutartyje nustatoma kaina ar Sutarties kainos apskaičiavimo taisyklės.

2. SUTARTIES AIŠKINIMAS

- 2.1. Sutartyje, kur reikalauja kontekstas, žodžiai pateikti vienaskaita, gali turėti ir daugiskaitos prasmę ir atvirkščiai.
- 2.2. Kai tam tikra reikšmė yra skirtinga tarp nurodytų skaičiais ir žodžiais, vadovaujamasi žodine reikšme. Jei mokėjimo valiutos pavadinimo trumpinys neatitinka mokėjimo valiutos pilno pavadinimo žodžiais, teisingu laikomas valiutos pilnas pavadinimas žodžiais.
- 2.3. Sutarties trukmė ir kiti terminai yra skaičiuojami kalendorinėmis dienomis, jei Sutartyje nenurodyta kitaip.

3. RANGOVO TEISĖS IR PAREIGOS

- 3.1. Rangovas įsipareigoja:
 - 3.1.1. atlikti Darbus Užsakovui pagal Sutartį ir Užsakovo pateiktus užsakymus už Darbų kainą, savo rizika bei sąskaita kaip įmanoma rūpestingai bei efektyviai, įskaitant, bet neapsiribojant, Darbų atlikimą pagal geriausius visuotinai pripažįstamus profesinius, techninius standartus ir praktiką, panaudodamas visus reikiamus įgūdžius, žinias;
 - 3.1.2. nedelsdamas raštu informuoti Užsakovą apie bet kurias aplinkybes, kurios trukdo ar gali sutrukdyti Rangovui užbaigti Darbų atlikimą nustatytais terminais;
 - 3.1.3. po Darbų atlikimo nedelsdamas perleisti nuosavybės teisę į Darbų atlikimo rezultatą, jeigu toks sukuriamas;
 - 3.1.4. užtikrinti iš Užsakovo Sutarties vykdymo metu gautos ir su Sutarties vykdymu susijusios informacijos konfidencialumą bei apsaugą;
 - 3.1.5. per 5 (penkis) darbo dienas nuo Užsakovo raštu pateikto prašymo gavimo dienos pateikti išsamią Darbų atlikimo ataskaitą, nurodant, kokie Darbai buvo atlikti, išskiriant konkrečias Darbų kainos sudėtinės dalis bei pateikiant papildomą su Darbų atlikimu susijusią informaciją apie patirtas išlaidas ir t. t.;
 - 3.1.6. užtikrinti, kad Sutarties sudarymo momentu ir visą jos galiojimo laikotarpį Rangovo darbuotojai turėtų reikiamą kvalifikaciją ir patirtį, reikalingas norint atlikti Darbus;
 - 3.1.7. Užsakovui raštu paprašius grąžinti visus iš Užsakovo gautus, Sutarčiai vykdyti reikalingus dokumentus;
 - 3.1.8. tinkamai vykdyti kitus įsipareigojimus, numatytus Sutartyje ir galiojančiuose Lietuvos Respublikos teisės aktuose.
- 3.2. Rangovas turi teisę gauti Darbų kainą su sąlyga, kad jis tinkamai vykdo šią Sutartį.
- 3.3. Rangovas turi ir kitas šios Sutarties ir Lietuvos Respublikoje galiojančių teisės aktų numatytas teises.

4. UŽSAKOVO TEISĖS IR PAREIGOS

- 4.1. Užsakovas įsipareigoja Rangovui sudaryti visas sąlygas, suteikti informaciją ar dokumentus, būtinus Darbams atlikti.
- 4.2. Užsakovas įsipareigoja mokėti Sutarties kainą už tinkamai atliktu Darbus pagal šios Sutarties sąlygas.
- 4.3. Užsakovas turi visas šios Sutarties bei Lietuvos Respublikoje galiojančių teisės aktų numatytas teises.

5. SUTARTIES KAINA (KAINODAROS TAISYKLĖS)

- 5.1. Sutarties kaina arba kainodaros taisyklės nustatytos Sutarties specialiosiose sąlygose.
- 5.2. Į Sutarties kainą turi būti įskaičiuota Darbų kaina, visos išlaidos ir mokesčiai. Rangovas į Sutarties kainą privalo įskaičiuoti visas su Darbų atlikimu susijusias išlaidas, įskaitant, bet neapsiribojant:
 - 5.2.1. visas su dokumentų, kurių reikalauja Užsakovas, rengimu ir pateikimu susijusias išlaidas;
 - 5.2.2. aprūpinimo įrankiais, reikalingais Darbams atlikti, išlaidas.

6. SUTARTIES ĮVYKDYMO UŽTIKRINIMAS

- 6.1. Sutarties specialiosiose sąlygose nurodytu terminu Rangovas pateikia Sutarties įvykdymo užtikrinimą. Jei Rangovas per šį laikotarpį Sutarties įvykdymo užtikrinimo nepateikia, laikoma, kad Rangovas atsisakė sudaryti Sutartį.
- 6.2. Sutarties įvykdymo užtikrinimu garantuojama, kad Užsakovui bus atlyginti nuostoliai, atsiradę Rangovui dėl jo kaltės pažeidus Sutartį.
- 6.3. Prieš pateikdamas Sutarties įvykdymo užtikrinimą, Rangovas gali prašyti Užsakovo patvirtinti, kad Rangovo siūlomą Sutarties įvykdymo užtikrinimą jis sutinka priimti. Tokiu atveju Užsakovas privalo atsakyti Rangovui ne vėliau kaip per 3 (tris) darbo dienas nuo prašymo gavimo dienos. Sutarties įvykdymo užtikrinimas patikimas ta pačia valiuta, kokia atliekami mokėjimai.
- 6.4. Sutarties įvykdymo užtikrinimas turi galioti visą Sutarties vykdymo laikotarpį.

6.5. Jei Sutarties vykdymo metu užtikrinimą išdavęs juridinis asmuo (garantas, laiduotojas) negali įvykdyti savo įsipareigojimų, Užsakovas gali raštu pareikalauti Rangovo per 10 (dešimt) dienų pateikti naują Sutarties įvykdymo užtikrinimą tokiomis pačiomis sąlygomis kaip ir ankstesnysis. Jei Rangovas nepateikia naujo užtikrinimo, Užsakovas turi teisę nutraukti Sutartį.

6.6. Jei Rangovas nevykdo savo sutartinių įsipareigojimų ar vykdo juos netinkamai, Užsakovas pareikalauja sumokėti visą sumą ar jos dalį priklausomai nuo neįvykdytos Sutarties dalies vertės, kurią užtikrinimą išdavęs juridinis asmuo (garantas, laiduotojas) įsipareigojo sumokėti. Prieš pateikdamas reikalavimą sumokėti pagal Sutarties įvykdymo užtikrinimą, Užsakovas įspėja apie tai Rangovą, nurodydamas, dėl kokio pažeidimo pateikia šį reikalavimą.

6.7. Sutarties įvykdymo užtikrinimas grąžinamas per 10 (dešimt) dienų nuo šio užtikrinimo galiojimo termino pabaigos, Rangovui pateikus raštišką prašymą. Tais atvejais, kai Sutarties įvykdymo užtikrinimui pasirenkama banko garantija ir sutartiniai įsipareigojimai yra visiškai įvykdyti, tačiau garantijoje nustatytas garantijos terminas dar nėra pasibaigęs, Užsakovas grąžina bankui garantinio rašto originalą su priedais, patvirtintu įgalioto asmens parašu bei antspaudu, arba praneša lydraščiu, kad Užsakovas atsisako savo teisių pagal garantinį raštą, arba kad Rangovas įvykdė savo įsipareigojimus ir Užsakovas jam neturi pretenzijų.

7. ŠALIŲ ATSAKOMYBĖ

7.1. Šalių atsakomybė yra nustatoma pagal galiojančius Lietuvos Respublikos teisės aktus ir šią Sutartį. Šalys įsipareigoja tinkamai vykdyti savo įsipareigojimus, priimtus šia Sutartimi, ir susilaikyti nuo bet kokių veiksmų, kuriais galėtų padaryti žalos viena kitai ar apsunkinti kitos Šalies priimtų įsipareigojimų įvykdymą.

7.2. Delspinigių dydis ir jų mokėjimo sąlygos nustatytos Sutarties specialiosiose sąlygose.

7.3. Delspinigių sumokėjimas neatleidžia Šalių nuo pareigos vykdyti šioje Sutartyje priimtus įsipareigojimus.

8. NENUGALIMOS JĖGOS APLINKYBĖS (FORCE MAJEURE)

8.1. Šalis nėra laikoma atsakinga už bet kokių įsipareigojimų pagal šią Sutartį neįvykdymą ar dalinį neįvykdymą, jeigu Šalis įrodo, kad tai įvyko dėl neįprastų aplinkybių, kurių Šalys negalėjo kontroliuoti ir protingai numatyti, išvengti ar pašalinti jokiais priemonėmis, pvz.: Vyriausybės sprendimai ir kiti aktai, kurie turėjo poveikį Šalių veiklai, politiniai neramumai, streikai, paskelbti ir nepaskelbti karai, kiti ginkluoti susirėmimai, gaisrai, potvyniai, kitos stichinės nelaimės. Nenugalimos jėgos aplinkybėmis laikomos aplinkybės, nurodytos Lietuvos Respublikos civilinio kodekso 6.212 str. ir Atleidimo nuo atsakomybės esant nenugalimos jėgos (force majeure) aplinkybėms taisyklėse, patvirtintose Lietuvos Respublikos Vyriausybės 1996 m. liepos 15 d. nutarimu Nr. 840. Nustatydamos nenugalimos jėgos aplinkybes Šalys vadovaujasi Lietuvos Respublikos Vyriausybės 1997 m. kovo 13 d. nutarimu Nr. 222 „Dėl nenugalimos jėgos (force majeure) aplinkybes liudijančių pažymų išdavimo tvarkos patvirtinimo“. Esant nenugalimos jėgos aplinkybėms Sutarties Šalys Lietuvos Respublikos teisės aktuose nustatyta tvarka yra atleidžiamos nuo atsakomybės už Sutartyje numatytų prievolių neįvykdymą, dalinį neįvykdymą arba netinkamą įvykdymą, o įsipareigojimų vykdymo terminas pratęsiamas.

8.2. Šalis, prašanti ją atleisti nuo atsakomybės, privalo pranešti kitai Šaliai raštu apie nenugalimos jėgos aplinkybes nedelsdama, bet ne vėliau kaip per 3 (tris) darbo dienas nuo tokių aplinkybių atsiradimo ar paaiškėjimo, pateikdama įrodymus, kad ji ėmėsi visų pagrįstų atsargumo priemonių ir dėjo visas pastangas, kad sumažintų išlaidas ar neigiamas pasekmes, taip pat pranešti galimą įsipareigojimų įvykdymo terminą. Pranešimo taip pat reikalaujama, kai išnyksta įsipareigojimų neįvykdymo pagrindas.

8.3. Pagrindas atleisti Šalį nuo atsakomybės atsiranda nuo nenugalimos jėgos aplinkybių atsiradimo momento arba, jeigu laiku nebuvo pateiktas pranešimas, nuo pranešimo pateikimo momento. Jeigu Šalis laiku neišsiunčia pranešimo arba neinformuoja, ji privalo kompensuoti kitai Šaliai žalą, kurią ši patyrė dėl laiku nepateikto pranešimo arba dėl to, kad nebuvo jokio pranešimo.

9. INTELEKTINĖS IR PRAMONINĖS NUOSAVYBĖS TEISĖS

9.1. Visi rezultatai ir su jais susijusios teisės, įgytos vykdant Sutartį, įskaitant autorines ir kitas intelektinės ar pramoninės nuosavybės teises, yra Užsakovo nuosavybė.

9.2. Jei Sutartyje nenustatyta kitaip, Rangovas garantuoja nuostolių atlyginimą Užsakovui dėl bet kokių reikalavimų, kylančių dėl autorių teisių, patentų, licencijų, brėžinių, modelių, Paslaugų (prekių) pavadinimų ar Paslaugų (prekių) ženklų naudojimo, kaip numatyta Sutartyje, išskyrus atvejus, kai toks pažeidimas atsiranda dėl Pirkėjo kaltės.

10. ŠALIŲ PAREIŠKIMAI IR GARANTIJOS

10.1. Kiekviena iš Šalių pareiškia ir garantuoja kitai Šaliai, kad:

10.1.1. Šalis yra tinkamai įsteigta ir teisėtai veikia pagal Lietuvos Respublikos įstatymus;

10.1.2. Šalis atliko visus teisinius veiksmus, būtinus, kad Sutartis būtų tinkamai sudaryta ir galiotų, ir turi visus teisės aktais numatytus leidimus, licencijas, darbuotojus, reikalingus Paslaugoms teikti;

10.1.3. sudarydama Sutartį, Šalis neviršija savo kompetencijos ir nepažeidžia jį saistančių įstatymų, kitų privalomų teisės aktų, taisyklių, statutų, teismo sprendimų, įstatų, nuostatų, potvarkių, įsipareigojimų ir susitarimų;

10.1.4. ši Sutartis yra Šaliai galiojantis, teisinis ir ją saistantis įsipareigojimas, kurio vykdymo galima pareikalauti pagal Sutarties sąlygas.

11. KONFIDENCIALUMO ĮSIPAREIGOJIMAI

11.1. Šalys sutinka laikyti šios Sutarties sąlygas, visą dokumentaciją ir informaciją, kurią Sutarties Šalys gauna viena iš kitos vykdydamas Sutartį, konfidencialia ir be išankstinio kitos Šalies rašytinio sutikimo neplatinti trečiosioms šalims apie ją jokios informacijos, išskyrus atvejus, kai to reikalaujama Lietuvos Respublikos įstatymų nustatyta tvarka. Šio įsipareigojimo pažeidimu nebus laikomas viešas informacijos apie Užsakovą atskleidimas, jei Užsakovas pažeidžia mokėjimo terminus ir informacijos apie Rangovą atskleidimas, jei Rangovas pažeidžia Darbų atlikimo terminus.

12. SUTARTIES GALIOJIMAS

12.1. Sutarties galiojimo terminas nustatytas Sutarties specialiosiose sąlygose.

12.2. Jei bet kuri šios Sutarties nuostata tampa ar pripažįstama visiškai ar iš dalies negaliojančia, tai neturi įtakos kitų Sutarties nuostatų galiojimui.

12.3. Nutraukus Sutartį ar jai pasibaigus, lieka galioti Sutarties nuostatos, susijusios su atsakomybe bei atsiskaitymais tarp Šalių pagal šią Sutartį, taip pat visos kitos šios Sutarties nuostatos, kurios, kaip aiškiai nurodyta, išlieka galioti po Sutarties nutraukimo arba turi išlikti galioti, kad būtų visiškai įvykdyta ši Sutartis.

13. SUTARTIES PAKEITIMAI

13.1. Sutarties sąlygos Sutarties galiojimo laikotarpiu negali būti keičiamos, išskyrus tokias Sutarties sąlygas, kurias pakeitus nebūtų pažeisti Lietuvos Respublikos viešųjų pirkimų įstatyme nustatyti principai ir tikslai bei tokiems Sutarties sąlygų pakeitimams yra gautas Viešųjų pirkimų tarnybos sutikimas. Gali būti kreipiamasi tik dėl tokių Sutarties sąlygų, kurių keitimo aplinkybių atsiradimo pirkimo Sutarties Šalys negalėjo numatyti pasiūlymo pateikimo, Sutarties sudarymo metu, aplinkybių negali kontroliuoti ir jų kilimo rizikos neprisiėmė nei viena iš Sutarties Šalių. Sutarties sąlygų keitimu nebus laikomas Sutarties sąlygų koregavimas joje numatytomis aplinkybėmis. Taip pat – finansavimo šaltinių keitimas, Užsakovo ir Rangovo kontaktų ir kitų rekvizitų keitimas.

14. SUTARTIES PAŽEIDIMAS

14.1. Jei kuri nors Sutarties Šalis nevykdo arba netinkamai vykdo kokius nors savo įsipareigojimus pagal Sutartį, ji pažeidžia Sutartį.

14.2. Vienai Sutarties Šaliai pažeidus Sutartį, nukentėjusioji Šalis turi teisę:

14.2.1. reikalauti kitos Šalies vykdyti sutartinius įsipareigojimus;

14.2.2. reikalauti atlyginti nuostolius;

14.2.3. reikalauti sumokėti Sutarties specialiosiose sąlygose nustatytus delspinigius;

14.2.4. pasinaudoti Sutarties įvykdymo užtikrinimu;

14.2.5. nutraukti Sutartį;

14.2.6. taikyti kitus Lietuvos Respublikos teisės aktų nustatytus teisių gynimo būdus.

15. SUTARTIES VYKDYMO SUSTABDYMAS

15.1. Esant svarbioms aplinkybėms, Pirkėjas turi teisę sustabdyti Darbų ar kurios nors jų dalies atlikimą.

15.2. Jei Darbų atlikimas stabdomas daugiau nei 90 (devyniasdešimt) dienų, ir stabdoma ne dėl Rangovo kaltės, Rangovas gali rašytiniu pranešimu Užsakovui pareikalauti atnaujinti Darbų atlikimą per 30 (trisdešimt) dienų arba nutraukti Sutartį.

15.3. Kai dėl esminių klaidų ar pažeidimų Sutartis tampa negaliojančia, Užsakovas stabdo Sutarties vykdymą. Jei minėtos klaidos ar pažeidimai vyksta dėl Rangovo kaltės, Užsakovas, atsižvelgdamas į klaidos ar pažeidimo mastą, gali nevykdyti savo įsipareigojimo mokėti Rangovui arba gali pareikalauti grąžinti jau sumokėtas sumas ir pasinaudoti Sutarties įvykdymo užtikrinimu.

15.4. Sutarties vykdymas stabdomas, kad būtų galima patikrinti, ar iš tikrųjų buvo padarytos esminės klaidos ar pažeidimai. Jei įtarimai nepasitvirtina, Sutartis vėl pradedama vykdyti. Esminė klaida ar pažeidimas – tai bet koks Sutarties, galiojančio teisės akto pažeidimas ar teismo sprendimo nevykdymas, atsiradęs dėl veikimo ar neveikimo.

16. SUTARTIES NUTRAUKIMAS

16.1. Sutartis gali būti nutraukiama raštišku Šalių susitarimu.

16.2. Rangovas turi teisę vienašališkai nutraukti Sutartį tik dėl svarbių priežasčių. Tokiu atveju Rangovas privalo visiškai atlyginti Užsakovo patirtus nuostolius. Apie tokį Sutarties nutraukimą Rangovas raštu praneša Užsakovui prieš 60 (šešiasdešimt) dienų.

16.3. Užsakovas bet kada turi teisę vienašališkai nutraukti Sutartį, apie tokį Sutarties nutraukimą pranešdamas Rangovui prieš 30 (trisdešimt) dienų.

16.4. Užsakovas po Sutarties nutraukimo turi kiek galima greičiau patvirtinti atliktų Darbų vertę. Taip pat parengiama ataskaita apie Sutarties nutraukimo dieną esančią Rangovo skolą Užsakovui ir Užsakovo skolą Rangovui.

16.5. Jei Sutartis nutraukiama Užsakovo iniciatyva dėl Rangovo kaltės, Užsakovo patirti nuostoliai ar išlaidos išieškomi išskaičiuojant juos iš Rangovui mokėtinų sumų arba pagal Rangovo pateiktą užtikrinimą.

16.6. Sutartį nutraukus dėl Rangovo kaltės, be jam priklausančio atlyginimo už atliktus Darbus, Rangovas neturi teisės į kokių nors patirtų nuostolių ar žalos kompensaciją.

17. GINČŲ NAGRINĖJIMO TVARKA

17.1. Šiai Sutarčiai ir visoms iš šios Sutarties atsirandančioms teisėms ir pareigoms taikomi Lietuvos Respublikos įstatymai bei kiti norminiai teisės aktai. Sutartis sudaryta ir turi būti aiškinama pagal Lietuvos Respublikos teisę.

18.2. Bet kokie nesutarimai ar ginčai, kylantys tarp Šalių dėl šios Sutarties, sprendžiami abipusiu susitarimu. Šalims nepavykus susitarti, bet kokie ginčai, nesutarimai ar reikalavimai, kylantys iš šios Sutarties ar susiję su ja, jos pažeidimu, nutraukimu ar galiojimu, neišspręsti Šalių susitarimu, sprendžiami kompetentingame Lietuvos Respublikos teisme.

18. BAIGIAMOSIOS NUOSTATOS

19.1. Nė viena Šalis neturi teisės perleisti visų arba dalies teisių ir pareigų pagal šią Sutartį jokiai trečiajai šaliai be išankstinio raštiško kitos Šalies sutikimo.

19.2. Bet kokios nuostatos negaliojimas ar prieštaravimas Lietuvos Respublikos įstatymams ar kitiems norminiams teisės aktams šioje Sutartyje neatleidžia Šalių nuo priimtų įsipareigojimų vykdymo. Šiuo atveju tokia nuostata turi būti pakeista atitinkančia teisės aktų reikalavimus kiek įmanoma artimesne Sutarties tikslui bei kitoms jos nuostatoms.

19.3. Visus kitus klausimus, kurie neaptarti Sutartyje, reguliuoja Lietuvos Respublikos teisės aktai.

19.4. Sutartis yra Sutarties Šalių perskaityta, jų suprasta ir jos autentiškumas patvirtintas ant kiekvieno Sutarties lapo kiekvienos Šalies tinkamus įgaliojimus turinčių asmenų parašais arba Sutartis susiuvama ir pasirašoma paskutinio lapo antroje pusėje.



TVIRTINU

Klaipėdos rajono. Savivaldybės
administracijos direktorius
Sigitas Karbėškas

[Signature]
2014-07-25

TECHNINĖ SPECIFIKACIJA

Klaipėdos r. Endriejavo pagrindinės mokyklos, Mokyklos g. 21, Endriejavo mstl., Klaipėdos r. sav.,
pastato modernizavimo I etapas

Grindų remontas

Remontuojant grindis prisilaikyti STR 2.05.13:2004 „Statinių konstrukcijos. Grindys“.

Grindų dangų medžiagos turi būti sertifikuotos Lietuvoje ir būti ilgaamžės.

Homogeninės grindų dangos įrengimas

Homogeninės dangos klojimas ir priežiūra atliekama vadovaujantis gamintojo rekomendacijomis.

Piešinys turi būti suderintas su Užsakovu. Danga klojama ant pagrindo, kurio drėgmė ne didesnė kaip 5 %. Suvirinimo siūlių tvirtumas ne mažesnis kaip 294 N/cm. Dangos rulonai turi būti palaikomi horizontalioje padėtyje ištieti 1-2 paras. Patalpos temperatūra dangos klojimo metu turi būti ne žemesnė kaip +17C.

Pageidaujama danga –homogeninė „Optima“ arba lygiavertė. (Priedama).

Grindjuostės.

Grindjuostės įrengiamos ties sandūromis su visomis konstrukcijomis, kurios iškyla virš grindų.

Grindjuostės turi būti iš tos pačios medžiagos kaip ir grindų danga, užleistos ant sienos 10 cm.

Grindų remonto darbų detalės pridedamos.

Statybos ir kelių priežiūros skyriaus
vedėjas

Algirdas Ronkus

Klaipėdos rajono savivaldybės administracijai

ĮKAINOTOS VEIKLOS SĄRAŠAS

Dėl pirkimo „Klaipėdos r. Endriejavo pagrindinės mokyklos, Mokyklos g. 21, Endriejavo mstl., Klaipėdos r. sav., pastato modernizavimo I etapas“


Eil. Nr.	Darbų pavadinimas	Mato vnt..	Atlikimo terminas ir kiekiai EUR be PVM (pildo rangovas)	Kaina EUR be PVM (pildo rangovas)
1	(2C2p korpusas) koridoriaus grindų remontas (1-37)	Kompl.		
2	(2C2p korpusas) koridoriaus, klasių, salės, kabinetų grindų remontas (2-8, 2-9, 2-10, 2-11, 2-12, 2-13, 2-14, 2-15, 2-16)	Kompl.		
3	(2C2p korpusas) klasių grindų remontas (2-1, 2-2, 2-3, 2-4, 2-5, 2-6, 2-7)	Kompl.		
4	(2C2p korpusas) klasių 1-32, 1-33, 1-34, 1-35, 1-36 grindų remontas	Kompl.		
5	(1C1m korpusas, 1c2p) kabinetų grindų remontas (2-13, 2-14, 2-15, 2-16, 2-17)	Kompl.		
6	(1C1m korpusas, 1c2p) klasių grindų remontas (1-8, 1-9, 1-12, 1-13, 1-14, 1-15, 1-16, 1-21, 1-22)	Kompl.		
	Bendra kaina, EUR be PVM			
	PVM 21 % suma			
	Bendra kaina, EUR su PVM			

- **PASTABA:**
- Konkursu dalyviai, teikdami pasiūlymą, privalo pateikti kainomis užpildytą bei tinkamai pasirašytą Žiniaraštį (Veiklų sąrašas). Žiniaraštis (Veiklų sąrašas) turi būti pildomi atsižvelgiant į pirkimo dokumentuose nurodytus reikalavimus;
- Rangovas Žiniaraštyje (Veiklų sąraše) turi įvertinti (įkainoti) visus reikiamus darbus, kurie reikalingi numatytiems Darbams atlikti;
- Žiniaraštyje (Veiklų sąraše) pateiktose Rangovo kainose turi būti įvertinti visi reikiami Rangovo įrengimai bei mechanizmai Darbams atlikti, montavimas, Rangovo personalo darbas, Medžiagos, montažinės-tvirtinimo medžiagos, priežiūra, paleidimas, derinimas, bandymai (jei tokie reikalingi), netiesioginės Išlaidos, Rangovo mokami mokesčiai, pelnas kartu su galimai numatoma Rangovo rizika, priverolės ir įsipareigojimai apibrėžti Sutartyje ar atsirandantys ją vykdant. Rangovo nurodytos kainos taikytinos ir Darbui žiemos arba nakties metu (jei toks pasitaikytų);
- Visos Rangovo Išlaidos, susijusios su Sutarties nuostatų laikymusi, turi būti įvertintos Žiniaraštyje (Veiklų sąraše) paskirstant Išlaidas Darbų kainose;
- Visos kainos turi būti nurodomos dviejų skaičių po kablelio tikslumu. Žiniaraštyje (Veiklų sąraše) visų Darbų grupių (etapų) kainas Rangovas turi nurodyti be pridėtinės vertės mokesčio (PVM). PVM nurodomas tik susumavus Darbų kainas.

[Darbo apimtis, nurodyta aukščiau esančioje lentelėje, parodo bendrą Darbų (kiekvieno Sutarties Nuolatinių Darbų elemento ar veiklos) apimtį, išreikštą fiziniiais mato vienetais (kur logiška).

GRINDŲ DETALĖ


M 1:10

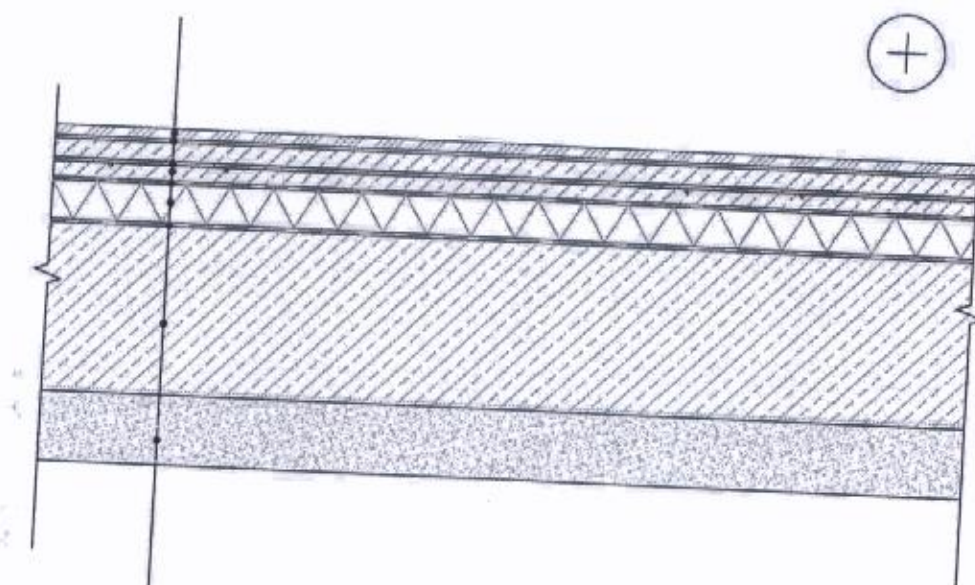

1	Homogeninė danga, "Optima" arba lygiavertė
2	Išlyginamasis sluoksnis, d=2mm
3	Armatūros tinklas, d=12. 200/200
4	Betono sluoksnis 60 mm, Betonas C20/25
5	Hidroizoliacija, PVC plėvelė.
6	Polistireninis putplastis EPS100, 100mm
7	Hidroizoliacija, PVC plėvelė t=0,2 mm
8	Betono sluoksnis C 16/20, 70 mm
9	Žvyras 170 mm

GRINDŲ DETALĖ

M 1:10

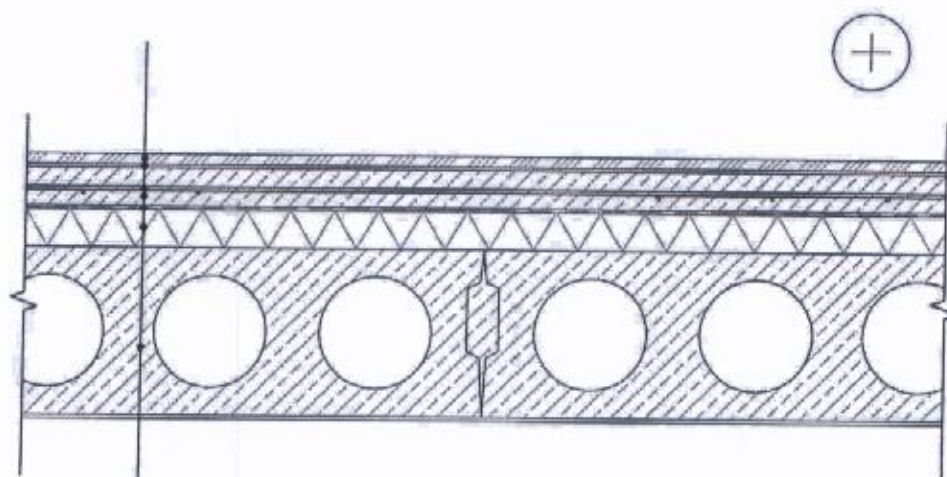

1	Homogeninė danga, "Optima" arba lygiavertė
2	Išlyginamasis sluoksnis, d=3mm
3	Armatūros tinklas, d=12, 200/200
4	Betono sluoksnis 60 mm. Betonas C20/25
5	Hidroizoliacija, PVC plėvelė. t=0,2 mm
6	Smūgio garso izoliacija, mineralinė vata (t=30 mm, stipris gniuždant ≥15 kPa)
7	Esama g/b perdanga

IQ OPTIMA

iQ kokybės homogeninė grindų danga padengta poliuretanu.
Dangos sudėtyje gryno PVC – ne mažiau kaip 53 %.

TECHNINĖ INFORMACIJA	STANDARTAI	iQ Optima
Klasifikacijos		
Grindų rūšis	EN 651 (FDIS ISO 11638)	Homogeninė vinilinė grindų danga
Klasifikavimas	ISO 10581 komercinė gamybinė	Klasės: 34 43
Charakteristikos		
Paviršiaus apsauga	—	iQ PUR
Bendrasis storis	ISO 24346 (EN 428)	2.00mm
Dėvimojo sluoksnio storis	ISO 24340 (EN 429)	2.00mm
Bendrasis svoris	ISO 23997 (EN 430)	2 700g/m²
Surišėjo sudėtis	ISO 10581	Tipas I
Techninės savybės		
Liekamasis įspaudas	Vidutinė išmatuota vertė	0.02mm
	ISO 24343-1 (EN433) reikalavimas	≤ 0.10mm
Reakcija [ugnį]	EN ISO 9239-1 EN ISO 13501-1 EN ISO 11925-2	≥ 8 kW/m² Bfl s1 Tinkama
Matmenų stabilumas	ISO 23999 (EN 434)	≤ 0,40% rulonams ≤ 0,25% plytelėms
Atsparumas kėdžių ratukams	ISO 4918 (EN 425)	Tinkama
Elektrostatinės savybės	EN 1815	< 2kV
Atsparumas šviesos poveikiui	EN ISO 105-B02	≥ 7
Atsparumas chemikalams	ISO 26987 (EN 423)	Puikus
Atsparumas bakterijoms	ISO 846: Dalis C	Neskatina gyvavimo
Švaraus kambario testas	ASTM F51/00 ISO 14644-1	Klasė A ISO Klasė 4
Slidumo koeficientas	DIN 51130 EN 13893	R9 ≥ 0.3
Šiluminė varža Tinkamumas šildomoms grindims	EN 12667 / DIN 52612	Apyt. 0.01m² K/W Tinkama iki 27°C
Kleikis, kurį galima perdirbti	—	100%
Plastifikatoriai	—	Be ftalatų
Bendros lakiųjų organinių junginių (VOC) emisijos	ISO 16000-6	< 10 µg/m³ (po 28 dienų)
Pristatymo forma	ISO 24341 (EN 426) ISO 24342 (EN 427)	Rulonai: 25lm x 2m Plytelės: 61 x 61cm Decor lentelės: 71.16 x 10.16cm
Spalvos	—	48 + 6 Essence + 10 Mono

Ši informacija gali būti keičiama norint ją patobulinti (2017-04)
Norint sužinoti daugiau informacijos, prašau kreiptis į Tarkett

Tvirtinu:

Klaipėdos rajono savivaldybės
administracijos direktorius
Sigitas Karbauskas

2017-

DARBŲ KIEKIŲ SĄRAŠAS

Sudaryta pagal 2017.03 kainas

Statinių grupė 111 Klaipėdos r. Endriejavo pagrindinės mokyklos Mokyklos g. 21, Endriejavo mstl., Klaipėdos r. sav.,
pastato modernizavimo I etapas
Statinsys 1 Mokyklos pastato (2C2p) Mokyklos g. 21, Endriejavo mstl., Klaipėdos r., paprastas remontas
Žiniaraštis 2 3-io korpuso I aukšto koridoriaus (pat. 1-37) grindų paprastas remontas

2017-07-24

Sqm. eil.	Darbo kodas	Darbų ir išlaidų aprašymai	Mato vnt	Kiekis
	1	Grindys		
1		Pagrindo po grindimis iš betono su žvyru išardymas	m3	7,7
2		Statybinių šiukšlių išvežimas 10 km atstumu automobiliais- savivarčiais, pakraunant rankiniu būdu	t	14,0
3		Žvyro pasluoksniis ant grunto, vežant medžiagas karučiais (mažų apimčių)	m3	14,0
4		50mm storio betono užtepimas, atliekamas rankiniu būdu	100m2	0,864
5		Kiekvieniems 5mm betono užtepo, atliekamo rankiniu būdu, storio pokyčio pridėti ar atimti pagal N11-48 K4=4,0	100m2	0,864
6		Grindų ritininių hidroizoliacijų įrengimas, prilydant hidroizoliacinę dangą, gruntuojant pagrindą	m2	86,4
7		Grindų šiltnamųjų (garso) izoliacijų įrengimas, naudojant izoliacines plokštes, kai putų polistireno plokštės storis 100 mm	100m2	0,864
8		Ekstrudinis polistirenas	m3	8,64
9		Grindų ritininių hidroizoliacijų įrengimas, klojant plėvelę, neklijuojant siūlių K4=2,0	m2	86,4
10		50mm storio betono užtepimas, atliekamas rankiniu būdu	100m2	0,864
11		Kiekvieniems 5mm betono užtepo, atliekamo rankiniu būdu, storio pokyčio pridėti ar atimti pagal N11-48 K4=2,0	100m2	0,864
12		Pagrindo išlyginimas 1 sluoksnio 3 mm storio savaime išsilyginančiu skiediniu	100m2	0,864
13		PVC grindų dangų įrengimas, klijuojant ir sulydant sujungimus bei užklijuojant dangą ant sienos (m2 padengto pl.), kai dangą kelių spalvų paprasto piešinio	m2	86,4
14		PVC dangos 'Optima'	m2	96,8

Sudarė:

/Pavardė/

Tvirtinu:

Klaipėdos rajono savivaldybės
administracijos direktorius
Sigitas Karbauskas

2017-

DARBŲ KIEKIŲ SĄRAŠAS

Sudaryta pagal 2017.03 kainas

Statinių grupė 113 Klaipėdos r. Endriejavo pagrindinės mokyklos Mokyklos g. 21, Endriejavo mstl., Klaipėdos r. sav.,
pastato modernizavimo I etapas

Statiny 1 Mokyklos pastato (2C2P) Mokyklos g. 21, Endriejavo mstl., Klaipėdos r., paprastasis remontas

Žiniaraštis 2 II A. III korpuso patalpų (nuo 2-8 iki 2-16) grindų paprastasis remontas

2017-07-24

Sam. eil.	Darbo kodas	Darbų ir išlaidų aprašymai	Mato vnt	Kiekis
1 Grindys				
1		Lentinių grindų ardymas	m2	357,5
2		Gulekšnių ardymas	m2	357,5
3		Keraminių plytelių dangos ir grindjuosčių išardymas	100m2	1,29
4		Pagrindo po grindimis iš betono su žvyru išardymas	m3	10,3
5		Statybinių šiukšlių išvežimas 10 km atstumu automobiliais- savivarčiais, pakraunant ekskavatoriais 0,25 m3 talpos kaušais	t	26,0
6		Grindų (garso) izoliacijų įrengimas, naudojant smūgio garsą izoliuojančias plokštes, kai vatos plokštės storis 30 mm	100m2	4,865
7		Smūgio garsą izoliuojančios vatos plokštės 30 mm	m3	14,6
8		Grindų hidroizoliacija, paklojant polietileninę plėvelę K4=2.0	100m2	4,865
9		50mm storio betono užtepimas, atliekamas siurbliu	100m2	4,865
10		Kiekvieniems 5mm betono užtepo, atliekamo siurbliu, storio pokyčio pridėti ar atimti pagal N11-50 K4=2.0	100m2	4,865
11		Betoninio pasluoksnio armavimas tinklais	t	0,991
12		Armatūros gaminiai	t	0,991
13		Pagrindo išlyginimas 1 sluoksnio 3 mm storio savalme išsilyginančiu skiediniu	100m2	4,865
14		PVC grindų dangų įrengimas, klijuojant ir sulydant sujungimus bei užklijuojant dangą ant sienos (m2 padengto pl.), kai danga kelių spalvų paprasto piešinio	m2	486,5
15		PVC dangos 'Optima'	m2	545,0

Sudarė :

/Pavardė/

Tvirtinu:

Klaipėdos rajono savivaldybės
administracijos direktorius
Sigitas Karbauskas

2017-

DARBŲ KIEKIŲ SĄRAŠAS

Sudaryta pagal 2017.03 kainas

Statinių grupė 113 Klaipėdos r. Endriejavo pagrindinės mokyklos Mokyklos g. 21, Endriejavo mstl., Klaipėdos r. sav.,
pastato modernizavimo I etapas

Statinys 1 Mokyklos pastato (2C2P) Mokyklos g. 21, Endriejavo mstl., Klaipėdos r., paprastas remontas

Žiniaraštis 1 II a. II korpuso patalpų (nuo 2-1 iki 2-7) grindų paprastas remontas

2017-07-24

Sam. eil.	Darbo kodas	Darbų ir išlaidų aprašymai	Mato vnt	Kiekis
		1 Grindys		
1		Lentinių grindų ardymas	m2	304,3
2		Gulekšnių ardymas	m2	304,3
3		Grindų (garso) izoliacijų įrengimas, naudojant smūgio garsą izoliuojančias plokštes, kai vatos plokštės storis 30 mm	100m2	3,043
4		Smūgio garsą izoliuojančios vatos plokštės 30 mm	m3	9,13
5		Grindų hidroizoliacija, paklojant polietileninę plėvelę K4=2.0	100m2	3,043
6		50mm storio betono užtepimas, atliekamas siurbliu	100m2	3,043
7		Kiekvieniems 5mm betono užtepo, atliekamo siurbliu, storio pokyčio pridėti ar atimti pagal N11-50 K4=2.0	100m2	3,043
8		Betoninio pasluoksnio armavimas tinklais	t	0,62
9		Armatūros tinklai	t	0,62
10		Pagrindo išlyginimas 1 sluoksnio 3 mm storio savaime išsilyginančiu skiediniu	100m2	3,043
11		PVC grindų dangų įrengimas, klijuojant ir sulydant sujungimus bei užklijuojant dangą ant sienos (m2 padengto pl.), kai danga kelių spalvų paprasto piešinio	m2	304,3
12		PVC dangos 'Optima'	m2	340,8

Sudarė :

/Pavardė/

Tvirtinu:

Klaipėdos rajono savivaldybės
administracijos direktorius
Sigitas Karbauskas

2017-

DARBŲ KIEKIŲ SĄRAŠAS

Sudaryta pagal 2017.03 kainas

Statinių grupė 112 Klaipėdos r. Endriejavo pagrindinės mokyklos Mokyklos g. 21, Endriejavo mstl., Klaipėdos r. sav.,
pastato modernizavimo I etapas

Statiny 1 Mokyklos pastato (1C2p) Mokyklos g. 21, Endriejavo mstl., Klaipėdos r., paprastasis remontas

Žiniaraštis 2 II aukšto patalpų (nuo 2-13 iki 2-17) grindų paprastasis remontas

2017-07-24

Sąm. eil.	Darbo kodas	Darbų ir išlaidų aprašymai	Mato vnt	Kiekis
		1 Grindys		
1		Lentinių grindų ardymas	m2	229,0
2		Gulekšnių ardymas	m2	229,0
3		Horizontalių paviršių izoliavimas vienu polistirolo plokščių sluoksniu (sausu būdu)	m2	229,0
4		Grindų (garso) izoliacijų įrengimas, naudojant izoliacines plokštes 100m2, kai smūgio garsą izoliuojančios plokštės vatos storis 30 mm		2,29
5		Smūgio garsą izoliuojančios vatos plokštės 30 mm	m3	7,1
6		Grindų hidroizoliacija, paklojant polietileninę plėvelę K4=2.0	100m2	2,29
7		50mm storio betono užtepimas, atliekamas siurbliu	100m2	2,29
8		Kiekvieniems 5mm betono užtepo, atliekamo siurbliu, storio pokyčio pridėti ar atimti pagal N11-50 K4=2.0	100m2	2,29
9		Betoninio pasluoksnio armavimas tinklais	t	0,46
10		Armatūros tinklas	t	0,46
11		Pagrindo išlyginimas 1 sluoksnio 3 mm storio savaime išsilyginančiu skiediniu	100m2	2,29
12		PVC grindų dangų įrengimas, klijuojant ir sulydant sujungimus bei užklijuojant dangą ant sienos (m2 padengto pl.), kai danga kelių spalvų paprasto piešinio	m2	229,0
13		PVC dangos 'Optima'	m2	256,5

Sudarė :

/Pavardė/

Tvirtinu:

Klaipėdos rajono savivaldybės
administracijos direktorius
Sigitas Karbauskas

2017-

DARBŲ KIEKIŲ SĄRAŠAS

Sudaryta pagal 2017.03 kainas

Statinių grupė 112 Klaipėdos r. Endriejavo pagrindinės mokyklos Mokyklos g. 21, Endriejavo mstl., Klaipėdos r. sav.,
pastato modernizavimo I etapas

Statiny 1 Mokyklos pastato (1C2p) Mokyklos g. 21, Endriejavo mstl., Klaipėdos r., paprastas remontas

Žiniaraštis 1 I aukšto patalpų (nuo 1-8 iki 1-16; 1-21 ir 1-22) grindų paprastas remontas

2017-07-24

Sąm. eil.	Darbo kodas	Darbų ir išlaidų aprašymai	Mato vnt	Kiekis
		1 Grindys		
1		Lentinių grindų ardymas	m2	274,3
2		Gulekšnių ardymas	m2	274,3
3		Mūrinių stulpelių po grindų gulekšniais ardymas	m2	274,3
4		Grunto kasimas pastate, keičiant grindų lygį, kai gruntas II grupės	m3	27,4
5		II grupės grunto transportavimas 10t a/savivarčiais 1km atstumu, pakraunant 0.4m3 kaušo talpos ekskavatoriumi	100m3	0,274
6		Transportuojant I-II grupės gruntą gerais keliais 10t a/savivarčiais, už kiekvieną papildomą kilometrą pridėti K4=10.0	100m3	0,274
7		II grupės grunto kasimas 0.4m3 kaušo talpos ekskavatoriais, pakraunant į autosavivarčius	t. m3	0,0274
8		Grunto tankinimas žvyru rankiniu būdu(mažų apimčių)	100m2	2,743
9		50mm storio betono užtepimas,atliekamas siurbliu	100m2	2,743
10		Kiekvieniems 5mm betono užtepo,atliekamo siurbliu,storio pokyčio pridėti ar atimti pagal N11-50 K4=4.0	100m2	2,745
11		Grindų ritininių hidroizoliacijų įrengimas, prilydant hidroizoliacinę dangą, gruntuojant pagrindą	m2	274,3
12		Horizontalių paviršių izoliavimas vienu polistirolo plokščių sluoksniu (sausu būdu)	m2	274,3
13		Ekstrudinis polistireninis putplastis 100 mm	m3	27,43
14		Grindų hidroizoliacija, paklojant polietileninę plėvelę K4=2.0	100m2	2,743
15		50mm storio betono užtepimas,atliekamas siurbliu	100m2	2,743
16		Kiekvieniems 5mm betono užtepo,atliekamo siurbliu,storio pokyčio pridėti ar atimti pagal N11-50 K4=2.0	100m2	2,743
17		Betoninio pasluoksnio armavimas tinklais	t	0,548
18		Armatūros tinklas	t	0,548
19		Pagrindo išlyginimas 1 sluoksnio 3 mm storio savaime išsilyginančiu skiediniu	100m2	2,743
20		PVC grindų dangų įrengimas, klijuojant ir sulydant sujungimus bei užklijuojant dangą ant sienos (m2 padengto pl.), kai danga kelių spalvų paprasto piešinio	m2	274,3
21		PVC dangos 'Optima'	m2	307,2

Sudarė :

/Pavardė/

Tvirtinu:

Klaipėdos rajono savivaldybės
administracijos direktorius
Sigitas Karbauskas

2017~

DARBŲ KIEKIŲ SĄRAŠAS

Sudaryta pagal 2017.03 kainas

Statinių grupė 114 Klaipėdos r. Endriejavo pagrindinės mokyklos Mokyklos g. 21, Endriejavo mstl., Klaipėdos r. sav.,
pastato modernizavimo I etapas

Statiny 1 Mokyklos pastato (2C2p) Mokyklos g. 21, Endriejavo mstl., Klaipėdos r., paprastas remontas


Žiniaraštis 1 I aukšto patalpų (1-32 iki 1-36) grindų paprastas remontas


2017-07-26


Sam. eil.	Darbo kodas	Darbų ir išlaidų aprašymai	Mato vnt	Kiekis
1 Grindys				
1		Seno linoleumo nuėmimas	m2	234,4
2		Pagrindo po grindimis iš betono su žvyru išardymas	m3	23,4
3		Grunto kasimas pastate, keičiant grindų lygį, kai gruntas IV grupės	m3	53,9
4		II grupės grunto transportavimas 10t a/savivarčiais 1km atstumu, pakraunant 0.4m3 kaušo talpos ekskavatoriumi	100m3	0,539
5		Transportuojant I-II grupės gruntą gerais keliais 10t a/savivarčiais, už kiekvieną papildomą kilometrą pridėti K4=10.0	100m3	0,539
6		Statybinių šiukšlių išvežimas 10 km atstumu automobiliais-savivarčiais, pakraunant ekskavatoriais 0,25 m3 talpos kaušais	t	40,0
7		II grupės grunto kasimas 0.4m3 kaušo talpos ekskavatoriais, pakraunant į autosavivarčius	t. m3	0,0539
8		Grunto tankinimas žvyru rankiniu būdu(mažų apimčių)	100m2	2,344
9		50mm storio betono užtepimas,atliekamas siurbliu	100m2	2,344
10		Kiekvieniems 5mm betono užtepo,atliekamo siurbliu,storio pokyčio pridėti ar atimti pagal N11-50 K4=4.0	100m2	2,344
11		Grindų ritinių hidroizoliacijų įrengimas, prilydant hidroizoliacinę dangą, negruntuojant pagrindo	m2	234,4
12		Horizontalių paviršių izoliavimas vienu polistirolo plokščių sluoksniu (sausu būdu)	m2	234,4
13		Ekstrudinis polistireninis putplastis (XPS) FINNFOAM, 125x585x100 mm	m3	23,44
14		Grindų hidroizoliacija, paklojant 2 sl. polietilėninę plėvelę K4=2.0	100m2	2,344
15		50mm storio betono užtepimas,atliekamas siurbliu	100m2	2,344
16		Kiekvieniems 5mm betono užtepo,atliekamo siurbliu,storio pokyčio pridėti ar atimti pagal N11-50 K4=2.0	100m2	2,344
17		Betoninio pasluoksnio armavimas tinklais	t	0,47
18		Armatūros tinklai	t	0,47
19		Pagrindo išlyginimas 1 sluoksnio 3 mm storio savaimė išsilyginančiu skiediniu	100m2	2,344
20		PVC dangos 'Optima'	m2	262,5
21		PVC grindų dangų įrengimas, klijuojant ir sulydant sujungimus bei užklijuojant dangą ant sienos (m2 padengto pl.), kai danga kelių spalvų paprasto piešinio	m2	234,4

Sudarė :

/Pavardė/

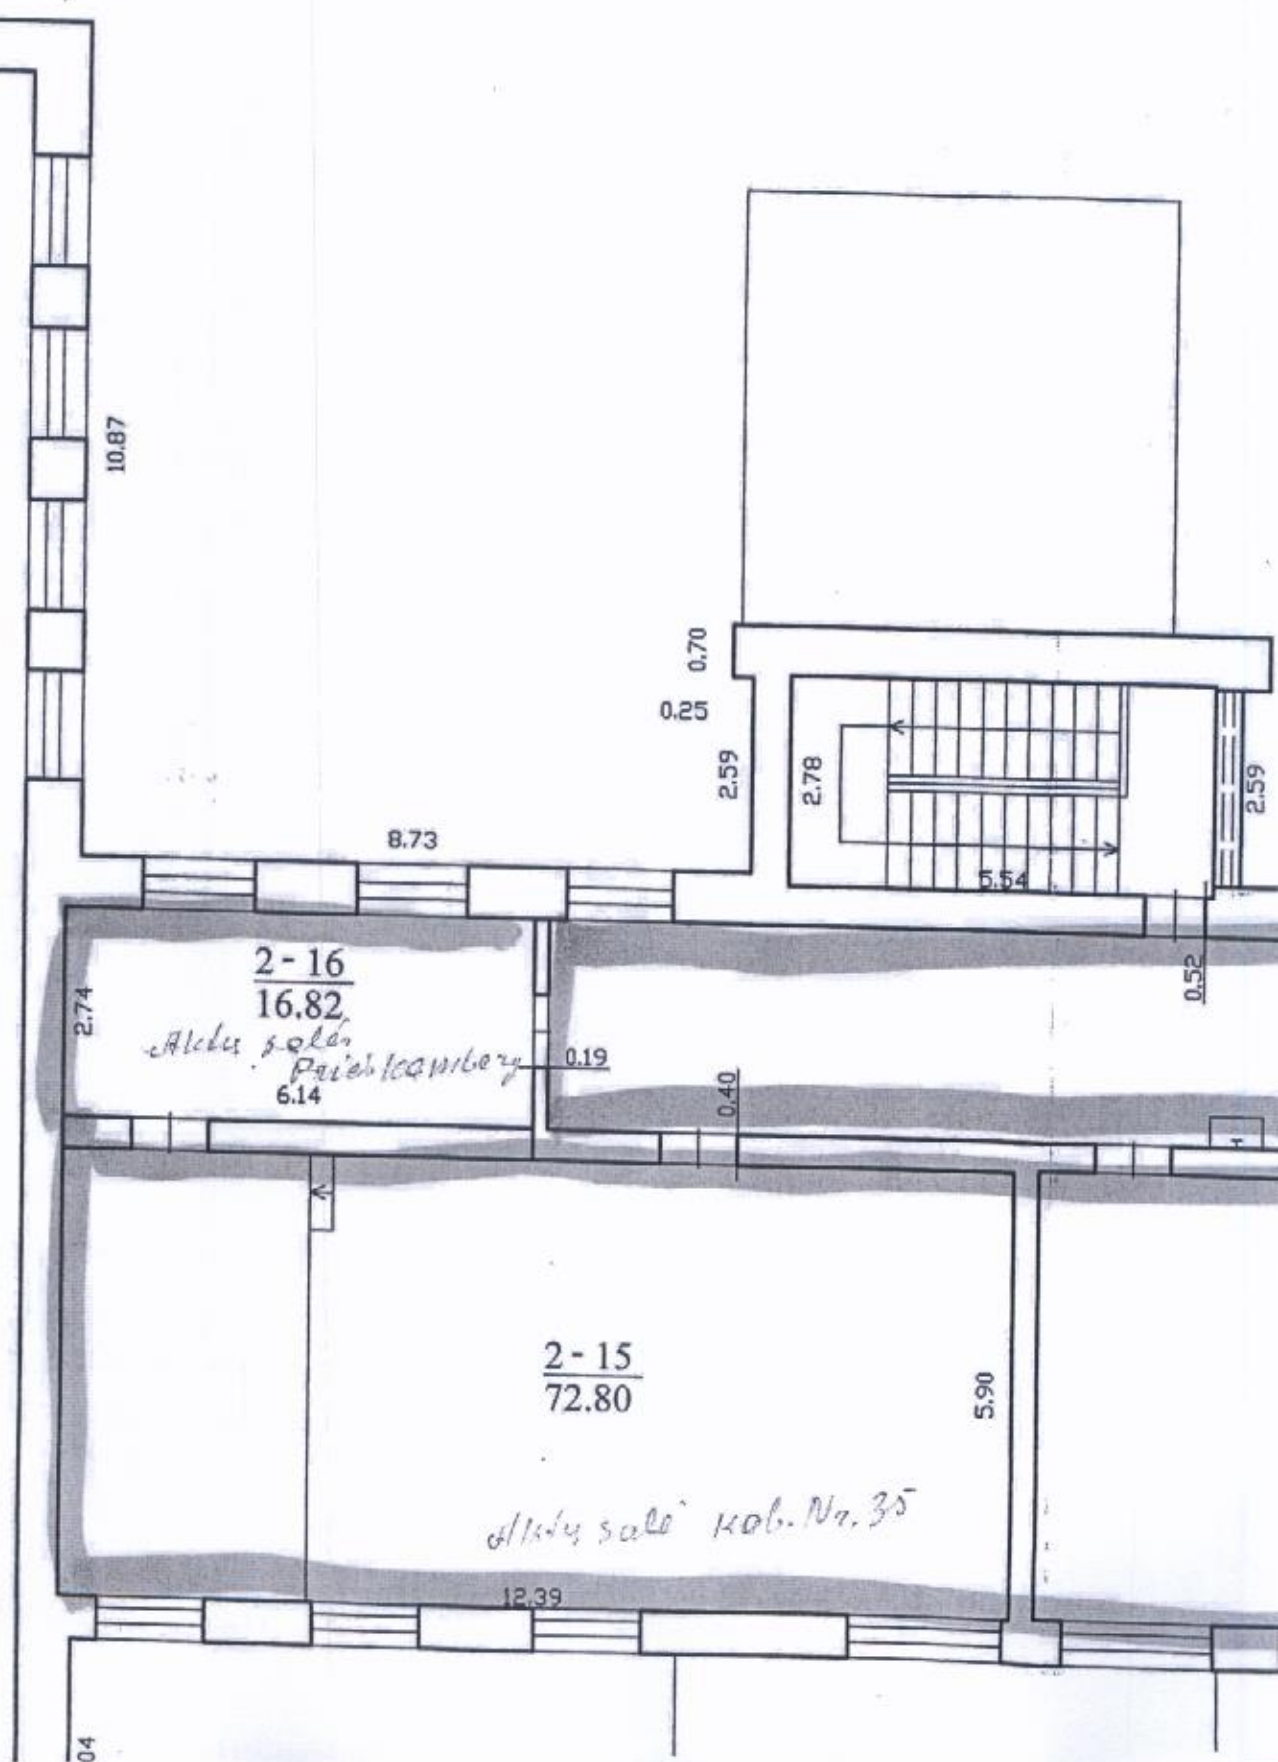

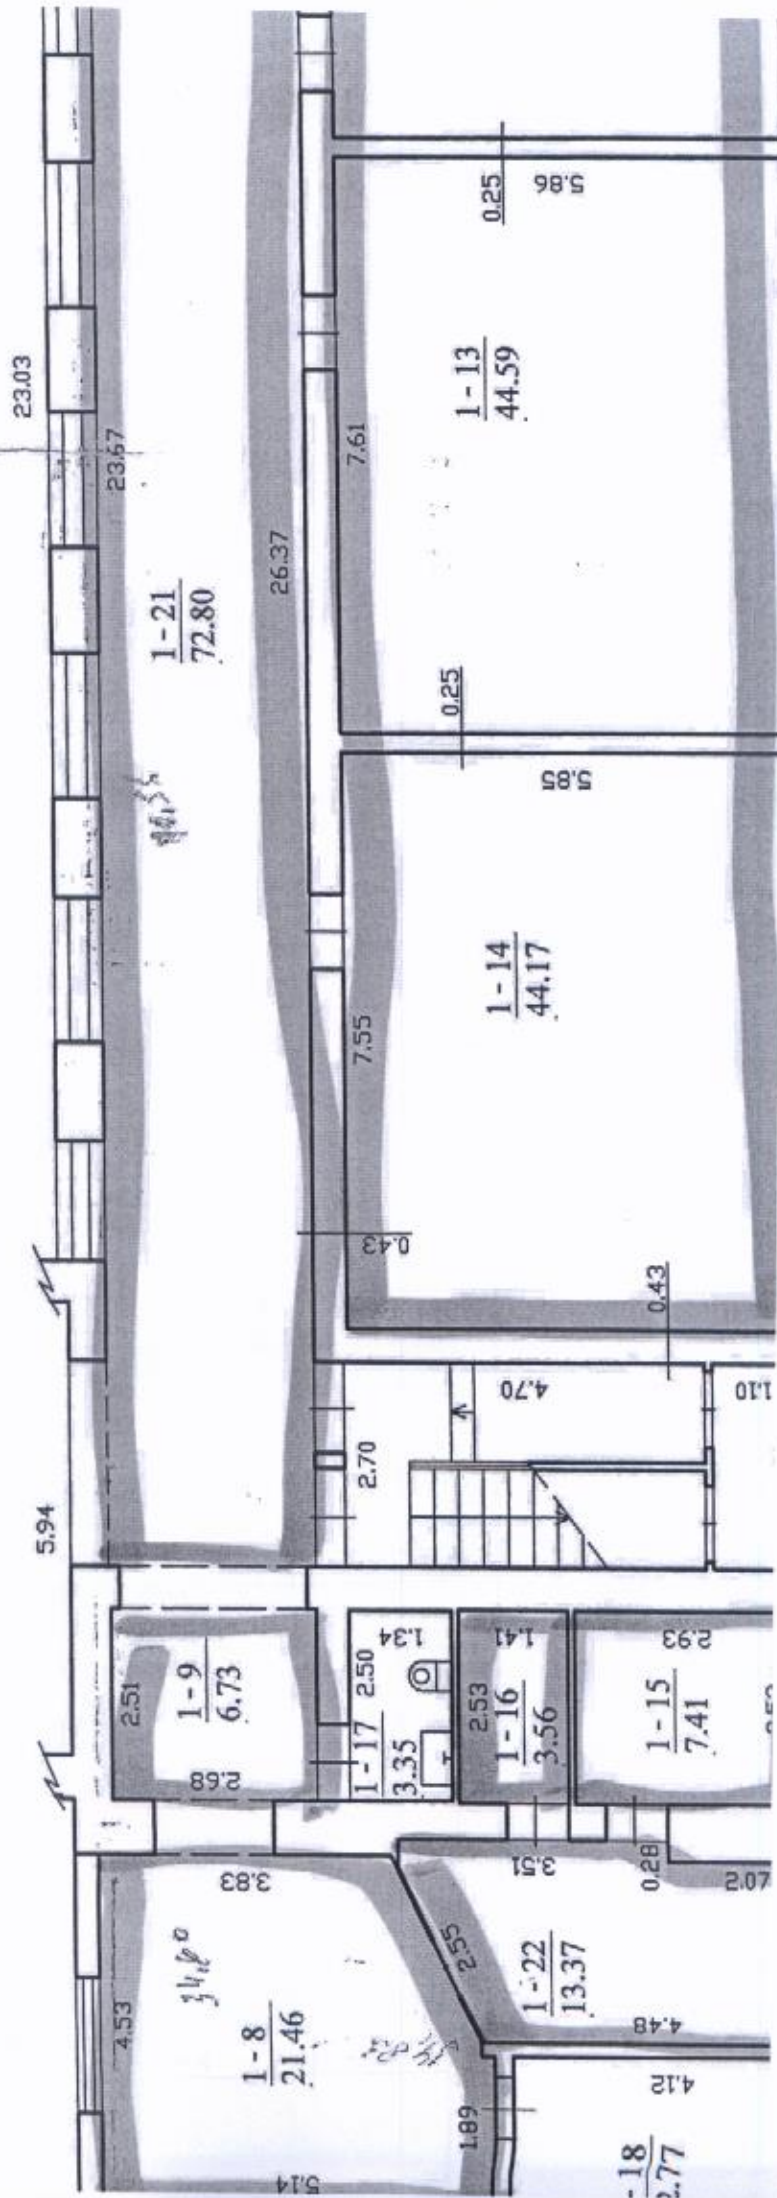

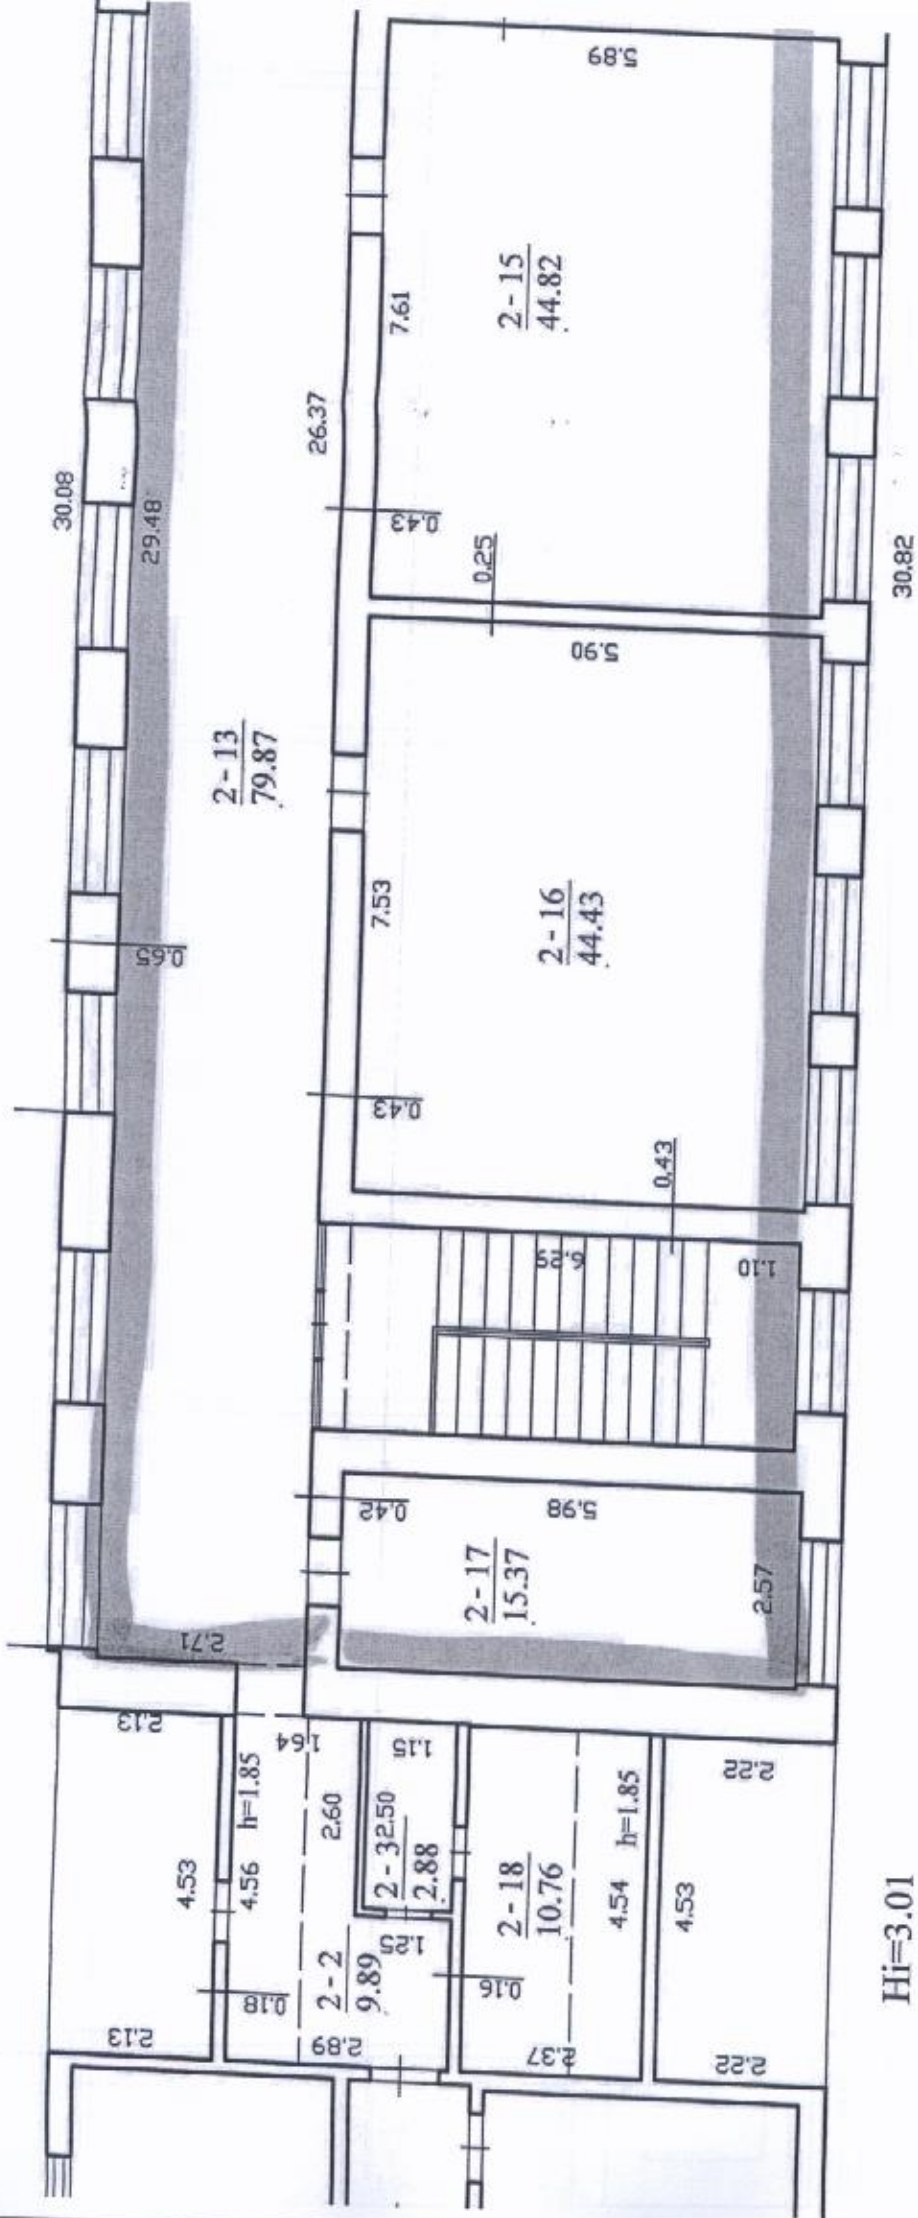

39.91

0.65

27.93

2-1
74.29

0.19

2.66

5.57

1.96

8.37

0.44

8.45

2-7
11.70

5.97

2.51

2-6
49.97

5.97

2-5
51.40

5.97

2-4
50.45

5.97

2-1

0.63

8.61

39.84

43.52

2-8
128.98

0.67

46.85

2.67

8.59

0.18

2-12
15.75

5.90

2-11
69.91

11.85

2.75

2-10
16.23

5.90

0.65

2-13
50.68

43.52

$$\frac{1-37}{86.42}$$

0.67

0.18

2.69

0.43

11.97

2.68

32.37

0.43

0.15

11.40

$$\frac{1-33}{70.86}$$

$$\frac{1-34}{15.87}$$

5.92

5.92

$$\frac{1-35}{67.49}$$

1406.38

Fzillos 1206.

5.92

0.12


0.41

$$\frac{1-32}{13.50}$$

5.92

2.28

43.69

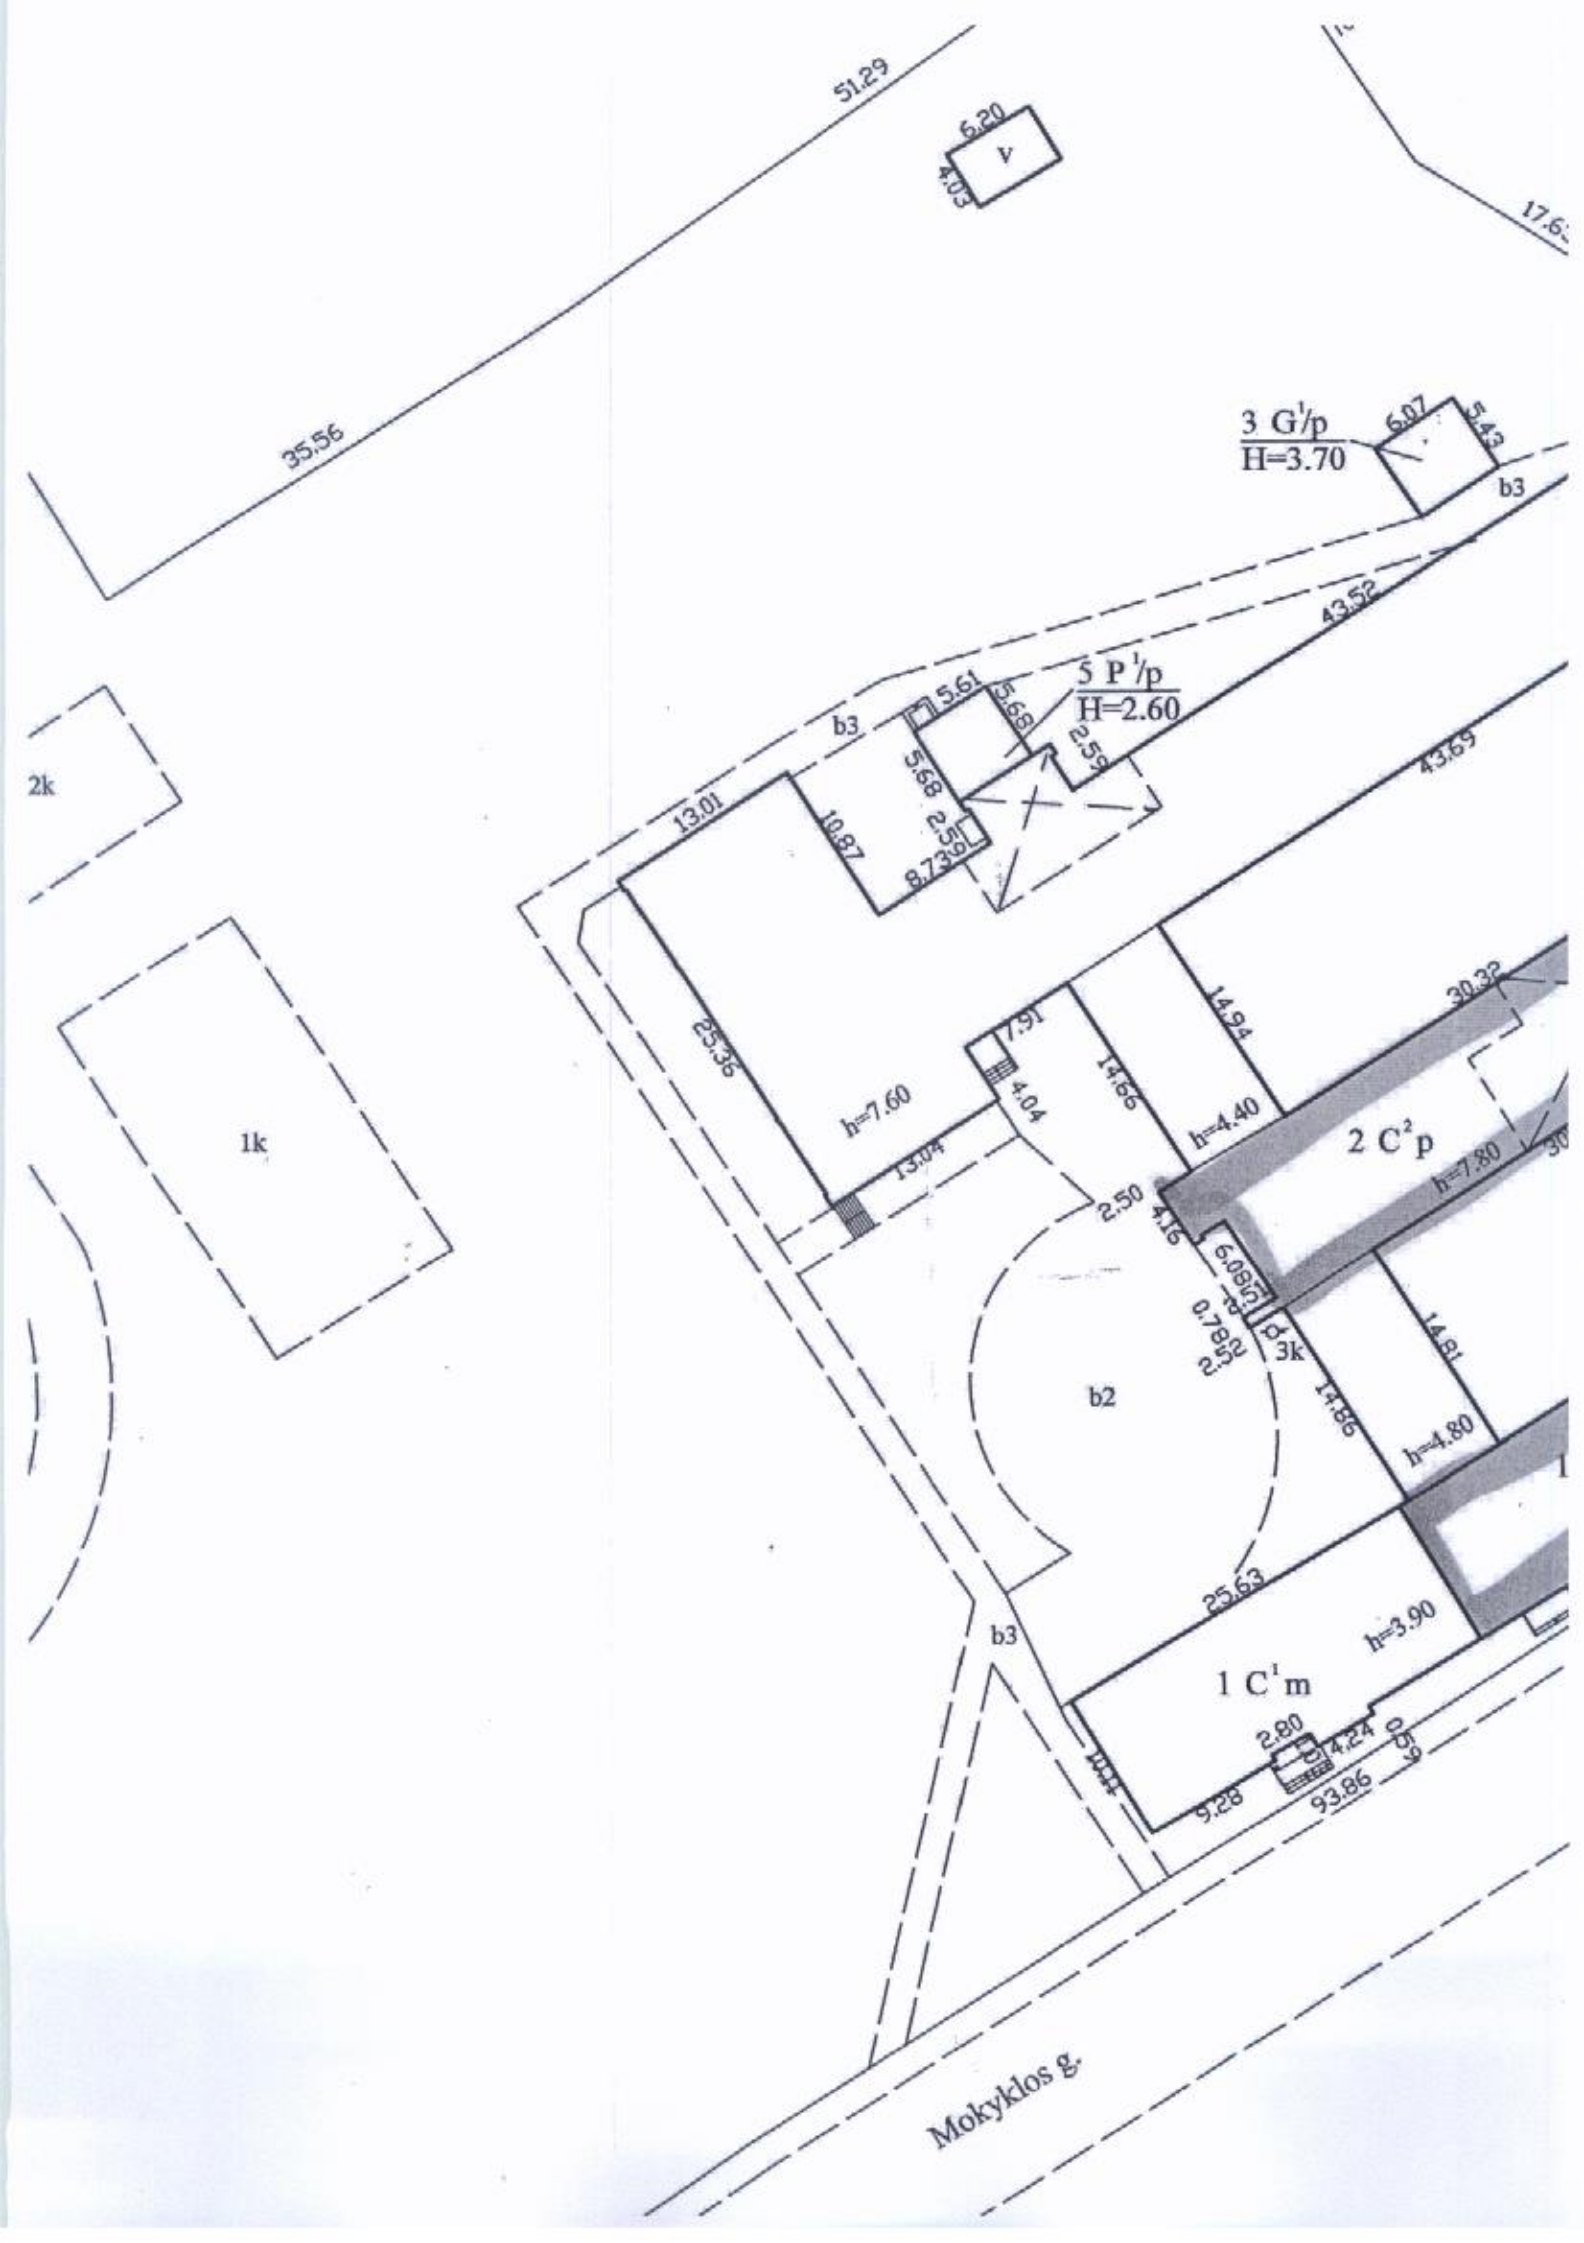

UŽDAROJI AKCINĖ BENDROVĖ „GARGŽDŲ RANGOS DARBAI“
Įmonės kodas 163713181. PVM mokėtojo kodas LT637131811.
Kvietinių g. 62 Saulažolių k. LT-96101 Klaipėdos r. Tel. (8-46) 473354 Faks. (8-46) 473354
El.p.: auosis@gmail.com
Atsisk.sąsk. LT804010040200030402, banko kodas 40100, DNB bankas

Klaipėdos rajono savivaldybės administracijai

PASIŪLYMAS

DĖL PIRKIMO „KLAIPĖDOS R. ENDRIEJAVO PAGRINDINĖS MOKYKLOS, MOKYKLOS G. 21, ENDRIEJAVO MSTL., KLAIPĖDOS R. SAV., PASTATO MODERNIZAVIMO I ETAPAS“

2017-08-25

Saulažoliai

Tiekėjo pavadinimas [jei tai ūkio subjektų grupė, nurodyti: jungtinės veiklos sutarties pagrindu veikianti ūkio subjektų grupė, sudaryta iš: [nurodyti visų partnerių pavadinimus]	UAB "Gargždų rangos darbai"
Atsakingasis partneris [nurodyti atsakingojo partnerio pavadinimą, jei pasiūlymą teikia ūkio subjektų grupė]	
Tiekėjo adresas [jei pasiūlymą teikia ūkio subjektų grupė, nurodyti visų partnerių adresus]	Kvietinių g. 62, Saulažolių k., Klaipėdos r.
Už pasiūlymą atsakingo asmens vardas, pavardė	Arturas Uosis
Telefono numeris	8 46 473354
Fakso numeris	8 46 473354
El. pašto adresas	auosis@gmail.com

Informacija apie kiekvieno ūkio subjektų grupės partnerio darbų dalies vertę (pildoma, kai pasiūlymą pateikia ūkio subjektų grupė):

Eil. Nr.	Partnerio pavadinimas	Numatomi atlikti darbai/pristatyti prekės/suteikti paslaugos	Partnerio darbų dalies vertė pasiūlymo kainoje Eur su PVM

/Pastaba. Pildoma, jei tiekėjas ketina pasitelkti subrangovą (-us), subtiekęją (-us) subteikėją (-us) ar specialistus ir ekspertus, kuriais bus remiamasi įrodinėjant tiekėjo kvalifikaciją ir vykdant sutartį, tačiau pasiūlymo pateikimo metu jie nėra tiekėjo ar jo pasitelkiamo(-ų) subrangovo(-ų), subtiekęjo(-ų), subteikėjų(-ų) darbuotojai, tačiau laimėjimo atveju bus įdarbinti

1	Subrangovo (-ų), subtiekęjo (-ų) ar subteikėjo (-ų) pavadinimas (-ai)	
2	Subrangovo (-ų), subtiekęjo (-ų) ar subteikėjo (-ų) adresas (-ai)	
3	Specialistai ir ekspertai, kuriais bus remiamasi įrodinėjant tiekėjo kvalifikaciją ir vykdant sutartį, tačiau jie nėra tiekėjo ar tiekėjo pasitelkiamo(-ų) subrangovo(-ų), subtiekęjo (-ų), subteikėjo (-ų) darbuotojai pasiūlymo pateikimo metu, bet laimėjimo atveju būtų įdarbinti	
4	Įsipareigojimų dalis (nurodant konkrečius pagal Pirkimo sutartį prisiimamus įsipareigojimus), kuriai ketinama pasitelkti subrangovą (-us), subtiekęją (-us) ar subteikėją (-us)	

Šiuo pasiūlymu pažymime, kad sutinkame su visomis pirkimo sąlygomis, nustatytomis :

- 1) pirkimo skelbime, paskelbtame Viešųjų pirkimų įstatymo nustatyta tvarka CVP IS;
- 2) konkurso sąlygose;
- 3) kituose pirkimo dokumentuose (jų paaiškinimuose, papildymuose).

Pasirašydamas CVP IS priemonėmis pateiktą pasiūlymą saugiu elektroniniu parašu, patvirtinu, kad (i) dokumentų skaitmeninės kopijos ir elektroninėmis priemonėmis pateikti duomenys yra tikri ir (ii) siūlomos paslaugos visiškai atitinka perkančiosios organizacijos pirkimo dokumentuose nurodytus reikalavimus.

Mes siūlome šiuos darbus:

Eil. Nr.	Darbų pavadinimas	Mato vnt.	Kiekis	Kaina, EUR be PVM

Eil. Nr.	Darbu pavadinimas	Mato vnt.	Kiekis	Kaina, EUR be PVM
A	B	C	D	E
1	(2C2p korpusas) koridoriaus grindų remontas (1-37)	Kompl.	1	5437,59
2	(2C2p korpusas) koridoriaus, klasių, salės, kabinetų grindų remontas (2-8, 2-9, 2-10, 2-11, 2-12, 2-13, 2-14, 2-15, 2-16)	Kompl.	1	20979,39
3	(2C2p korpusas) klasių grindų remontas (2-1, 2-2, 2-3, 2-4, 2-5, 2-6, 2-7)	Kompl.	1	12676,39
4	(2C2p korpusas) klasių 1-32, 1-33, 1-34, 1-35, 1-36 grindų remontas	Kompl.	1	9481,90
5	(1C1m korpusas, 1c2p) kabinetų grindų remontas (2-13, 2-14, 2-15, 2-16, 2-17)	Kompl.	1	16186,55
6	(1C1m korpusas, 1c2p) klasių grindų remontas (1-8, 1-9, 1-12, 1-13, 1-14, 1-15, 1-16, 1-21, 1-22)	Kompl.	1	16083,55
Bendra kaina, EUR be PVM				80845,37
PVM, 21 proc.				16977,53
Bendra kaina, EUR su PVM				97822,90

Pastabos:

- Tais atvejais, kai pagal galiojančius teisės aktus tiekėjui nereikia mokėti PVM, jis atitinkamų skilčių nepildo ir nurodo priežastis, dėl kurių PVM nemoka. Tokiu atveju pasiūlymo kaina skaičiuojama eurai be PVM.
- Bendra kaina turi atitikti pateiktų jos sudėtinių dalių sumą. Prašome atidžiai suapvalinti kainas, kad bendra kaina būtų lygi jos sudėtinių dalių sumai (vieno cento tikslumu).

Teikdami šį pasiūlymą, mes patvirtiname, kad:

- Atidžiai išnagrinėjome perkančiosios organizacijos pateiktą techninę specifikaciją ir kitus pirkimo dokumentus, pirkimo metu perkančiosios organizacijos pateiktus paaiškinimus ir kt. perkančiosios organizacijos pirkimui pateiktus dokumentus;
- Į mūsų siūlomą kainą įskaičiuotos visos paslaugų bei darbų vykdymo išlaidos ir visi mokesčiai, ir kad mes prisiimame riziką už visas išlaidas, kurias, teikdami pasiūlymą ir laikydamiesi pirkimo dokumentuose nustatytų reikalavimų, privalėjome įskaičiuoti į pasiūlymo kainą;
- Visa pasiūlyme pateikta informacija yra teisinga, atitinka tikrovę ir apima viską, ko reikia visiškam ir tinkamam sutarties įvykdymui.
- Žinome, kad perkančioji organizacija laimėjusio dalyvio pasiūlymą, sudarytą pirkimo sutartį ir pirkimo sutarties sąlygų pakeitimus, išskyrus informaciją, kurios atskleidimas prieštarautų teisės aktams arba teisėtiems tiekėjų komerciniams interesams arba trukdytų laisvai konkuruoti tarpusavyje, taip pat informaciją, kurią teikdamas pasiūlymą tiekėjas nurodė kaip konfidencialią, ne vėliau kaip per 10 dienų nuo pirkimo sutarties sudarymo ar jos sąlygų pakeitimo turi paskelbti Centrinėje viešųjų pirkimų informacinėje sistemoje

Ši pasiūlyme nurodyta informacija yra konfidenciali**/perkančioji organizacija šios informacijos negali atskleisti tretiesiems asmenims/:

Eil. Nr.	Pateikto dokumento pavadinimas (rekomenduojama failo pavadinime vartoti žodį arba dokumentą pažymėti žodžiu „Konfidencialu“)	Dokumentas įkeltas CVP IS

**Pildyti tuomet, jei bus pateikta konfidenciali informacija. Tiekėjui nenurodžius, kokia informacija yra konfidenciali, laikoma, kad konfidencialios informacijos pasiūlyme nėra.

Kartu su pasiūlymu pateikiami šie dokumentai:

Eil. Nr.	Pateiktų dokumentų pavadinimas	Dokumento puslapių skaičius
1.	Objektinė ir lokalinės sąmatos	9
2.	UAB „Gargždų rangos darbai“ kvalifikacijos dokumentai	3
3.		
4.		

Pasiūlymas galioja iki **2017-11-30** (įskaitytinai).

Direktorius
Arturas Uosis

(Tiekėjo arba jo įgalioto asmens vardas, pavardė, parašas)





KLAIPĖDOS RAJONO SAVIVALDYBĖS ADMINISTRACIJA

Biudžetinė įstaiga, Klaipėdos g. 2, LT-96130 Gargždai,
tel. (8 46) 45 25 45, faks. (8 46) 47 20 05, el. p. savivaldybe@klaipedos-r.lt, www.klaipedos-r.lt.
Duomenys kaupiami ir saugomi Juridinių asmenų registre, kodas 188773688

Tiekėjams

2017-08-31 Nr. *(5.1.68) -A5-4107*

DĖL ATSAKYMŲ Į TIEKĖJŲ KLAUSIMUS (PIRKIMO NR. 236)

Klaipėdos rajono savivaldybės administracija (toliau – **Perkančioji organizacija**) vykdo mažos vertės pirkimą „Klaipėdos r. Endriejavo pagrindinės mokyklos, Mokyklos g. 21, Endriejavo mstl., Klaipėdos r. sav., pastato modernizavimo I etapas“ skelbiamos apklausos (toliau – **Pirkimas**).

Perkančioji organizacija atsako į CVP IS priemonėmis pateiktus Tiekėjų klausimus:

1. klausimas: „Ar nesidubliuoja 112 komplekso 1 statinio 2 žiniaraščio 3 ir 4 pozicijos?“

Perkančiosios organizacijos atsakymas:

Nurodyto žiniaraščio 3-ioje pozicijoje nurodytų darbų ir jų kiekių į pasiūlymo kainą tiekėjams įsivertinti nereikia.

2. klausimas: „Norime paklausti- ar darbų atlikimo terminai galės būti pratęsti, nes įvertinus darbų apimtį yra skirti trumpi darbų atlikimo terminai?“

Perkančiosios organizacijos atsakymas: Konkurso sąlygų 3 priedo 2.1 punkte nustatyta, kad Sutarties trukmė – 3 mėn., „**Sutartis negalės būti pratęsta**“. Šis pirkimas finansuojamas tikslinėmis valstybės biudžeto lėšomis. Finansavimas skirtas 2017 metams, todėl sutarties pratęsimas nenumatomas.

3. klausimas: „Prašome parašyti, ar palėpės zonoje reikia vertinti grindų pasluoksnių ardymą ir sienų, denginio medinių konstrukcijų ardymą?“

Perkančiosios organizacijos atsakymas:

Tiekėjai turi skaičiuoti pagal darbų kiekių žiniaraštyje pateiktus darbų kiekius.

4. klausimas: „Rangos darbų pirkimo sutartyje, 2.1. punkte nurodytą jog sutarties trukmė - 3 mėnesiai ir sutarties nebus galima pratęsti. Tačiau 3.2. punkte darbų atlikimo ir užbaigimo terminas - 2 mėnesiai ir darbų atlikimo terminas negalės būti pratęstas. Prašau paaiškinkite, kodėl sutartis galios 3 mėnesius, o darbus reikia atlikti ir užbaigti per 2 mėnesius? Gal įsivėlusi klaida ir darbų atlikimo ir užbaigimo terminas - 3 mėnesiai?“

Perkančiosios organizacijos atsakymas:

Klaidos pirkimo sutarties projekte nėra. Darbai turės būti atlikti **per 2 mėn. nuo sutarties įsigaliojimo dienos**. Sutartis galioja 3 mėn., nes sutarties galiojimas apima atsiskaitymo su rangovu terminą, kuris yra 30 d.

Direktorius

Sigitas Karbauskas

PATEIKIAMA CVP IS PRIEMONĖMIS, ORIGINALAS NEBUS SIUNČIAMAS
I. Mažonienė, tel. (8 46) 45 23 32



KLAIPĖDOS RAJONO SAVIVALDYBĖS ADMINISTRACIJA

Biudžetinė įstaiga, Klaipėdos g. 2, LT-96130 Gargždai,
tel. (8 46) 45 25 45, faks. (8 46) 47 20 05, el. p. savivaldybe@klaipedos-r.lt, www.klaipedos-r.lt.
Duomenys kaupiami ir saugomi Juridinių asmenų registre, kodas 188773688

Tiekėjams

2017-08-23 Nr. (5.1.68) -A5-4005

DĖL ATSAKYMŲ Į TIEKĖJŲ KLAUSIMUS (PIRKIMO NR. 236)

Klaipėdos rajono savivaldybės administracija (toliau – **Perkančioji organizacija**) vykdo mažos vertės pirkimą „Klaipėdos r. Endriejavo pagrindinės mokyklos, Mokyklos g. 21, Endriejavo mstl., Klaipėdos r. sav., pastato modernizavimo I etapas“ skelbiamos apklausos (toliau – **Pirkimas**).

Perkančioji organizacija atsako į CVP IS priemonėmis pateiktus Tiekėjų klausimus:

1. klausimas: „Vienuose darbų kiekio žiniaraščiuose yra nurodomas statybinių šiukšlių išvežimas, kituose ne. Ar neturėtų būti ir kituose darbų kiekio žiniaraščiuose statybinių šiukšlių išvežimas?“

Perkančiosios organizacijos atsakymas:

Šiukšlių išvežimas turi būti numatytas pagal visus darbų kiekių žiniaraščius.

2. klausimas: „Ar nėra klaidos: viename iš darbų kiekių žiniaraštyje:

- Grunto kasimas pastate, keičiant grindų lygį, kai gruntas IV grupės 53,90.m3.

- paskui tam pačiam žiniaraštyje: II grupės grunto transportavimas.

Klausimas: kokia grunto grupė, ar IV, ar II?“

Perkančiosios organizacijos atsakymas:

Gruntas IV grupės 53,90 m3.

3. klausimas: „Konkurso sąlygose nurodyta, kad grindys įrengiamos, kai pagrindo likutinė drėgmė neviršija 5 %, kai visi dangų gamintojai nurodo, kad maksimali likutinė drėgmė 2 % CM skalėje. Kuriuo nurodymu reikės vadovautis vykdant darbus? Nurodykite kokioje skalėje“.

Perkančiosios organizacijos atsakymas:

Maksimali likutinė drėgmė 2 % CM skalėje.

4. klausimas: „Grindų detalėse nurodyta pramoninio betono klasė C20/25, kai tokio tipo pastatams pilnai užtenka C8/12. Ar tikrai reikalinga tokia aukšta betono klasė? Jei vis tik reikalinga betono klasė C20/25, koku būdu tai reikės įrodyti?“

Perkančiosios organizacijos atsakymas:

Grindų detalėse turi būti naudojama C8/12 betono klasė.

5. klausimas: „Grindų detalėje, su šiltinimu, naudojant polistirolo plokštes, nurodytas EPS 100. Bet darbų kiekių sąraše šiltinimo medžiaga nurodyta ekstrūdinis polistirenas. Kokia grindų šiltinimo medžiagą skaičiuoti? EPS 100 ar ekstrūdinis polistirenas?“

Perkančiosios organizacijos atsakymas:

Polistirolo plokštės EPS 100.

Direktorius

Sigitas Karbauskas

PATEIKIAMA CVP IS PRIEMONĖMIS, ORIGINALAS NEBUS SIUNČIAMAS
I. Mažonienė, tel. (8 46) 45 23 32