ŽEMĖS SKLYPO PLANAS M 1:500

Sklypo plotas – 1274 m²

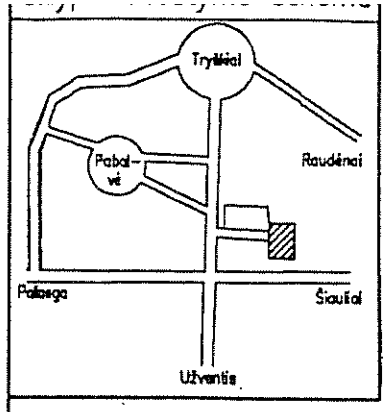

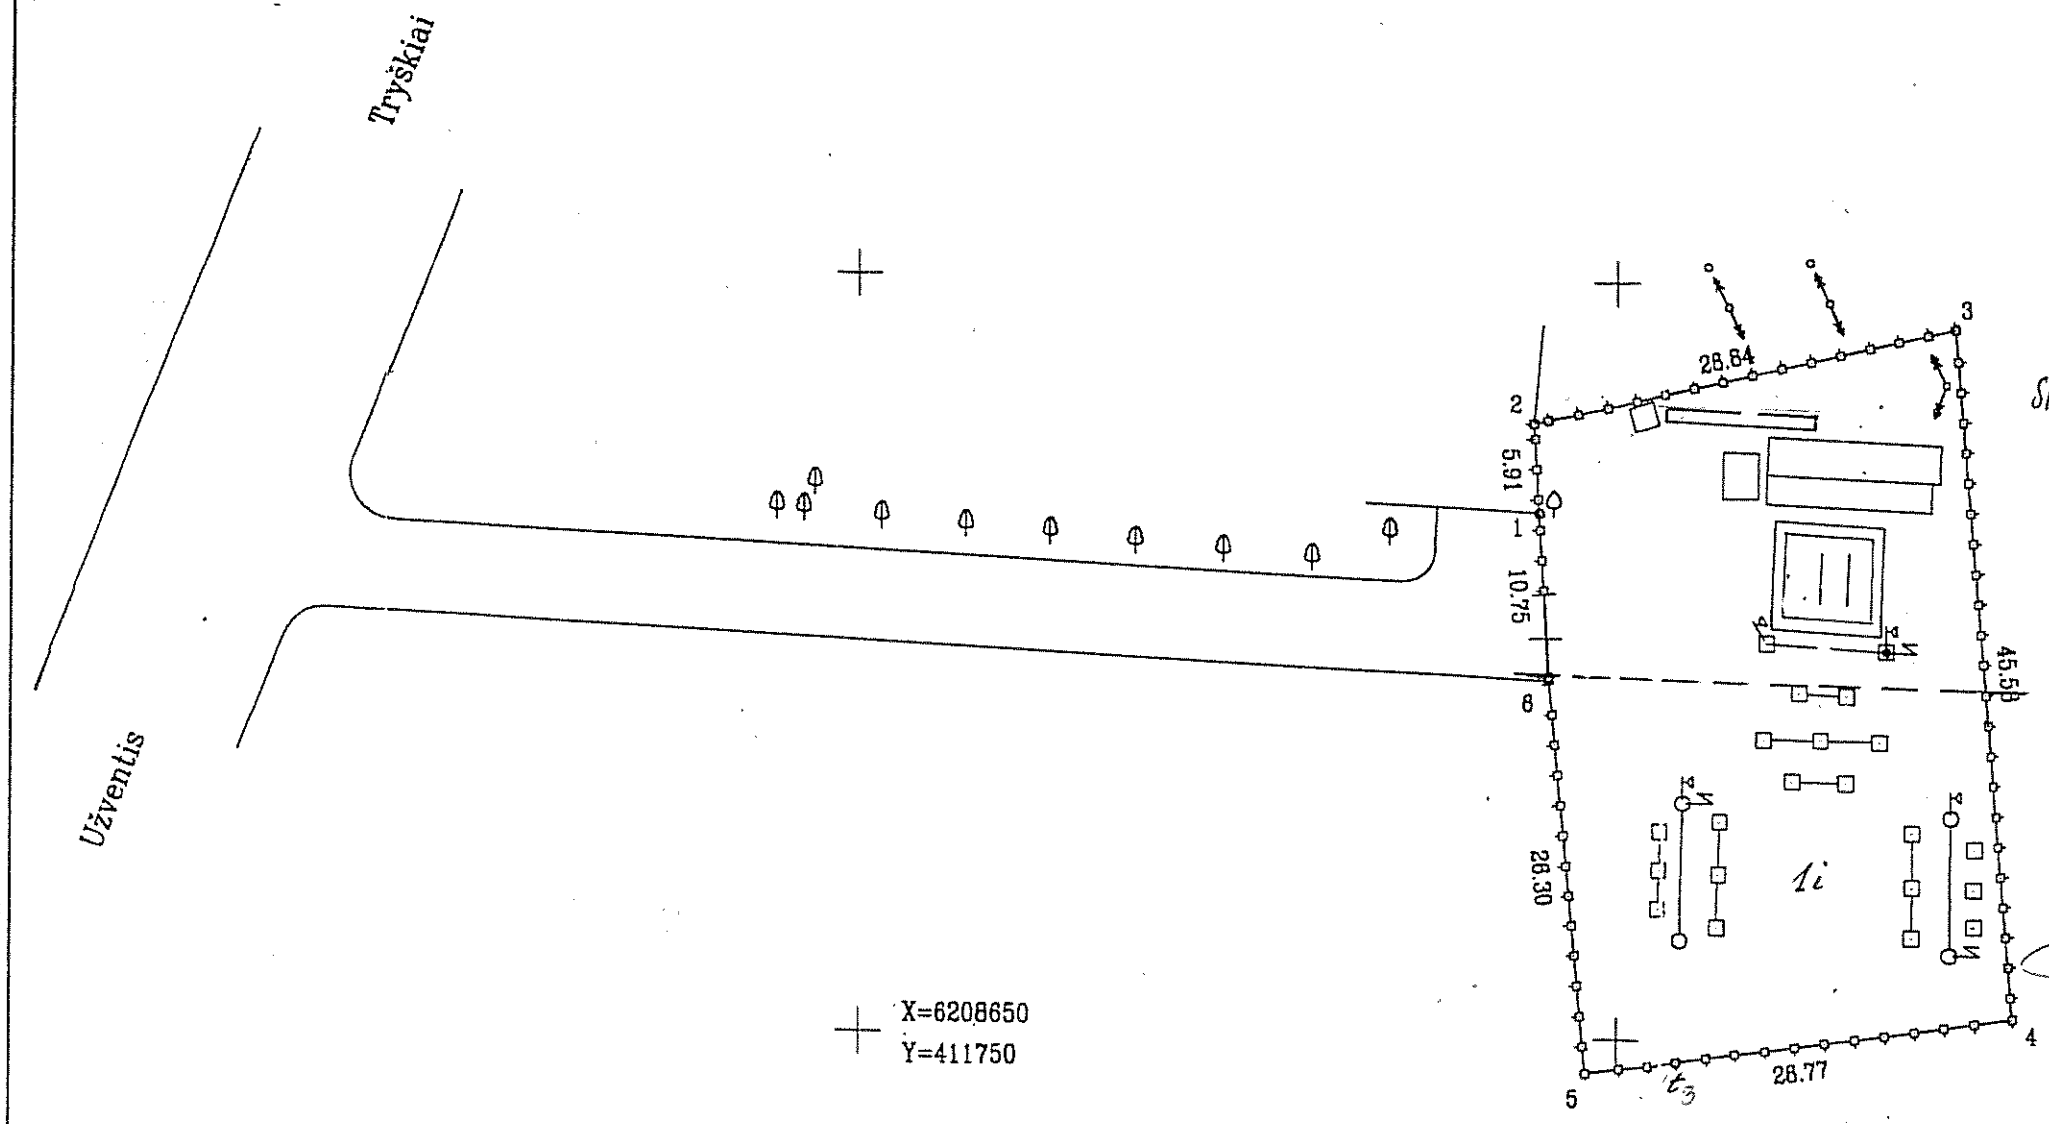

Savininkas (nuomininkas, naudotojas)	Asmens (įmonės) kodas	Parašas	Data
SP AB "LIETUVOS ENERGIJA"	2055155		990828

Gatvė, namo Nr.	
Kaimas (miestelis)	Pabalvės
Seniūnija	Tryškių
Miestas (rajonas)	Telšių
Apskritis	Telšių

Kadastro: vietovė — Ubrakė — blokas — sklypas

Sklypo identifikatorius: 7813000300579

Gretimybė	Gretimo sklypo savininkas (nuomininkas, naudotojas)
1–2	Genadijus Minkevičius
2–6–1	Juridiškai neįteisinta nuosavybėn arba naudojimui žemė

EKSPLIKACIJA V. pavardė (pavadinimas)	Bendras plotas m²	Žemės ūkio paskirties m²	Miškas m²	Užstatyta teritorija m²	Keliai m²	Vandenys m²	Kita žemė m²
SP AB "Lietuvos Energija"	1274	–	–	1274	–	–	–

SUDERINTA
1999-11-23

SUDERINTA:
1999 04 12

Suderinta: 1999.11.12

Telšių apskrities viršininko administracijos žemės tvarkymo departamento Telšių rajono žemėtvarkos skyrius
Patikrino: vyr. geodezininkas L. Stankus
Patvirtino: vedėja A. Katarskienė
(parašas) (data)

Žemės ir kilo registro vokas
Inžinierė kr. redėja 2000 06 07
2000-06-07
STATINIŲ ĮSIDĖSTYMAS M 1:500
TELŠIŲ,
TRYŠKIŲ SEN. PABALVĖS K.
2000 06 07
NEDARYTAS

S. ŠILINGO ĮMONĖ
Licencija Nr. 426 1996 05 30 – 2001 05 30

Pareigos	V. pavardė	Parašas	Data
Inž.	S. Šilingas		