Nr. 5371/9-32

1

ŽEMĖS SKLYPO PLANAS M 1:500

Sklypo plotas – 1274 m²

Sklypo išdėstymo schema

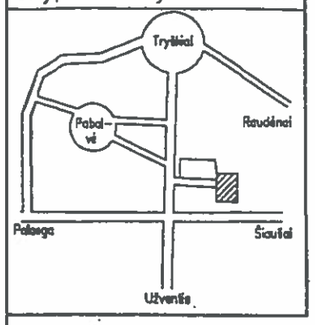

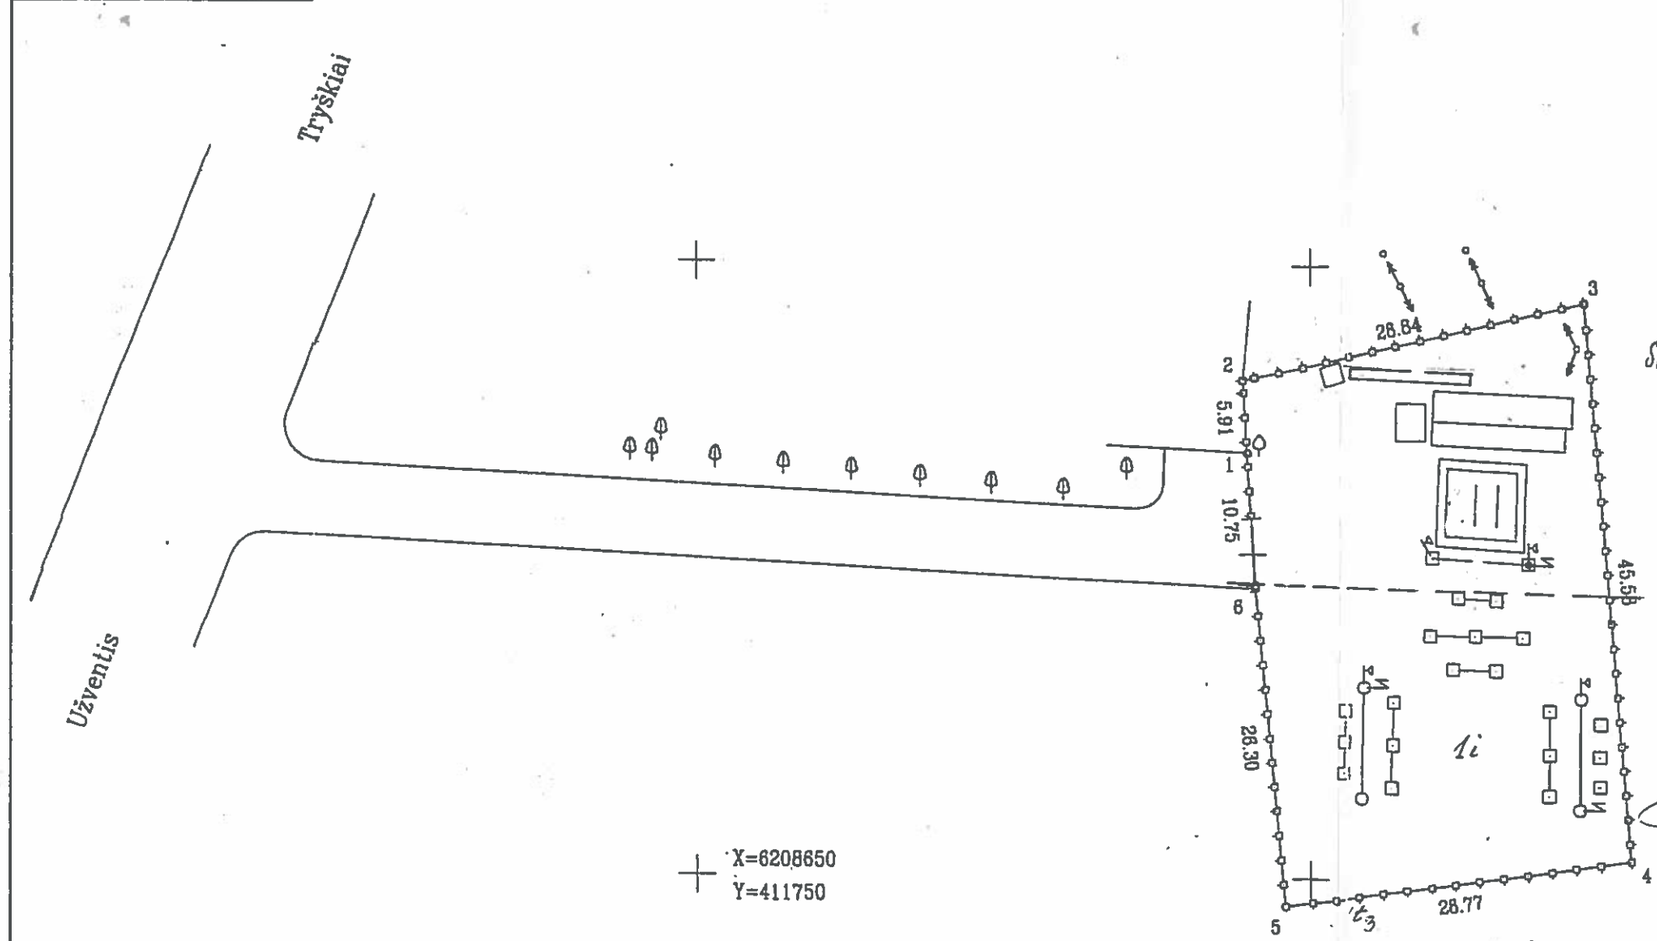

Savininkas (nuomininkas, naudotojas)	Asmens (įmonės) kodas	Parašas	Data
SPAB "LIETUVOS ENERGIJA"	2055155		990828

Gatvė, namo Nr.	
Kaimas (miestelis)	Pabalvės
Seniūnija	Tryškių
Miestas (rajonas)	Telšių
Apskritis	Telšių

Kadastro: vietovė Užrūšė | blokas | sklypas

Sklypo identifikatorius: 7873 0003 0059

Gretimybė	Gretimo sklypo savininkas (nuomininkas, naudotojas)
1–2	Genadijus Minkevičius
2–6–1	Juridiškai neįteisinta nuosavybėn arba naudojimui žemė

EKSPLIKACIJA V. pavardė (pavadinimas)	Bendras plotas m²	Žemės ūkio paskirties m²	Miškas m²	Užstatyta teritorija m²	Keliai m²	Vandenys m²	Kita žemė m²
SPAB "Lietuvos Energija"	1274	–	–	1274	–	–	–

SUDERINTA 1999-11-23

GEODEZIJOS IR KARTOGRAFIJOS SKYRIUS

SUDERINTA: 1999 m. 04 12 d.

Suderinta: 1999.11.24

Telšių apskrities viršininko administracijos žemės tvarkymo departamento Telšių rajono žemėtvarkos skyrius

Patikrino: vyr. geodezininkas L. Stankus

Patvirtino: vedėja A. Katarskienė

(parašas) (data)

Žemės ir kito nekilnojamojo turto kadastro ir registro valstybės įmonės Telšių filialas

Įmonės gr. vedėja 2002-06-07

STATINIŲ IŠDĖSTYMO PLANAS M 1:500

savivaldybė TELŠIŲ m. miestas (rajonas)

TRYŠKIŲ SEN. k. PABALVĖS e. p.

NUORAŠAS sudarytas pr. 2002 06 07

S. ŠILINGO ĮMONĖ

Licencija Nr. 426 1996 05 30 – 2001 05 30

Pareigos	V. pavardė	Parašas	Data
Inž.	S. Šilingas		